


参考図

仮設平面図(参考図)

S=1:250

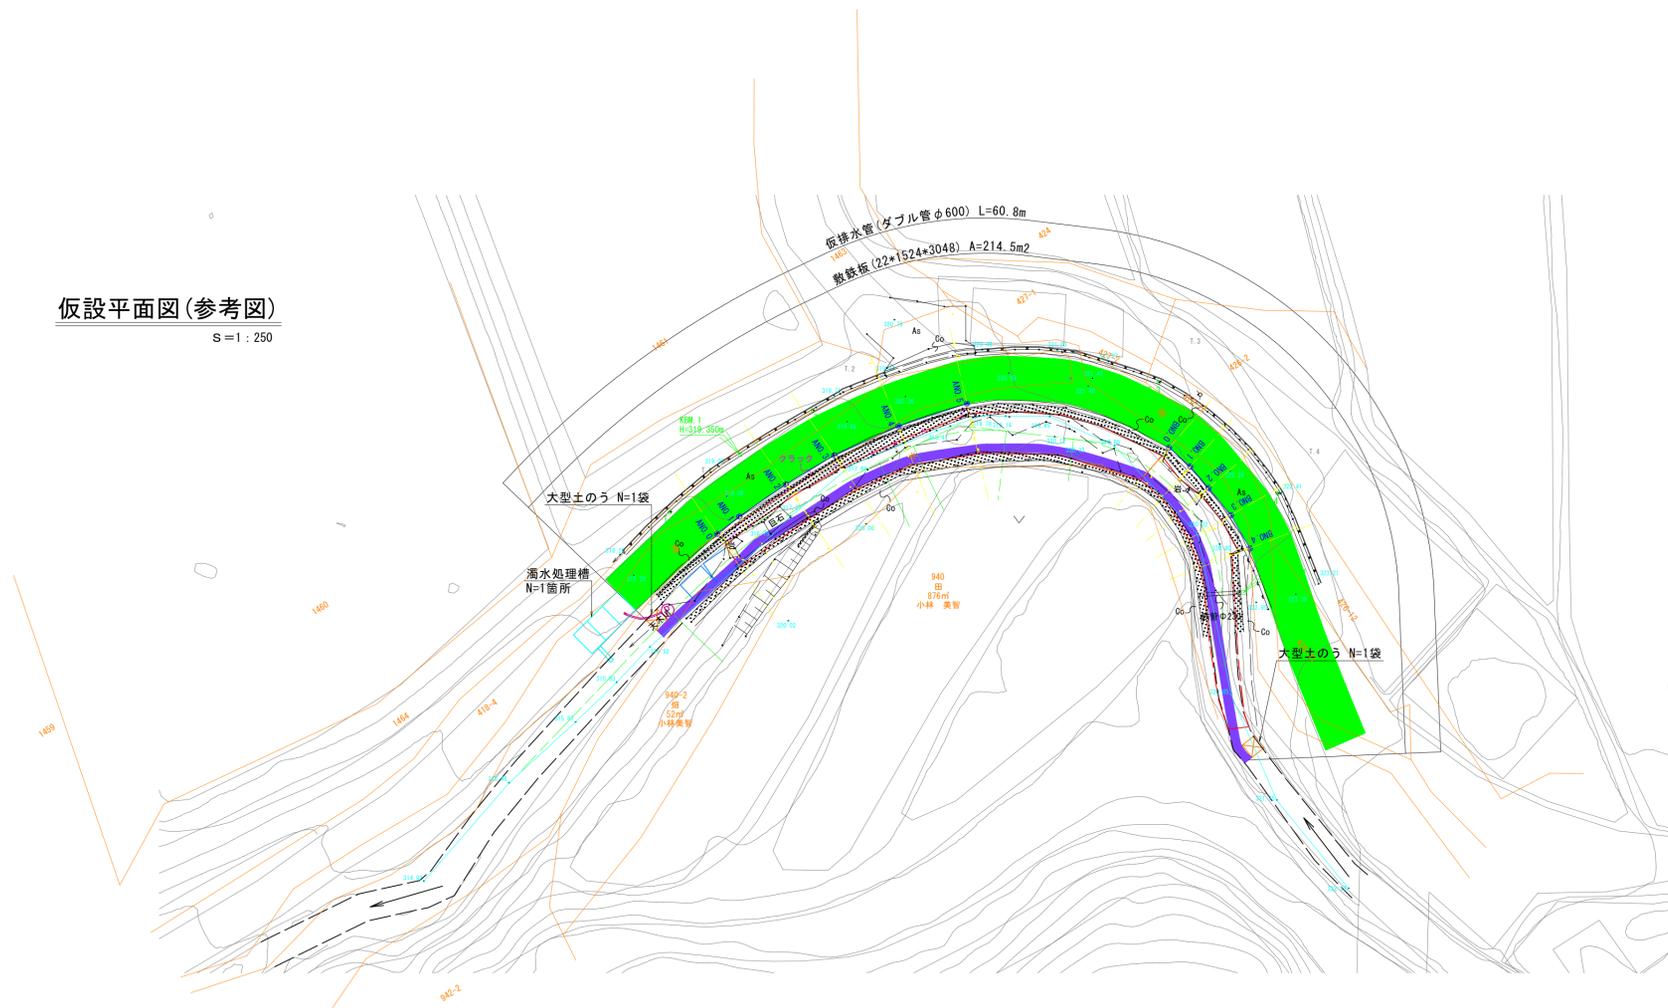

公共 当初
参考図
ANO. 0~ANO. 5(ユニット⑫-4)
BNO. 0~BNO. 4(ユニット⑫-5)

河川名	天木川		
天木川外通常砂防工事(補助) (砂防メンテナンス)(国補正)			
図名	仮設平面図(参考図)		
位置	八頭郡 智頭町 埴師 地内		
縮尺	S=1:250	単位	M
図号	全 5 葉中の内 1		
令和 7 年度施行	鳥取県		
鳥取県八頭県土整備事務所			

仮設横断面図 (参考図)

S=1:100




公共 当初
参考図
ANO. 0~ANO. 5(ユニット⑫-4)
BNO. 0~BNO. 4(ユニット⑫-5)

河川名	天木川
天木川外通常砂防工事(補助) (砂防メンテナンス)(国補正)	
図名	仮設横断面図(参考図)
位置	八頭郡 智頭町 埴師 地内
縮尺	S=1:100 単位 M・MM
図号	全 5 葉中の内 2
令和 7 年度施行	鳥取県
鳥取県八頭県土整備事務所	


平面図

S=1:250

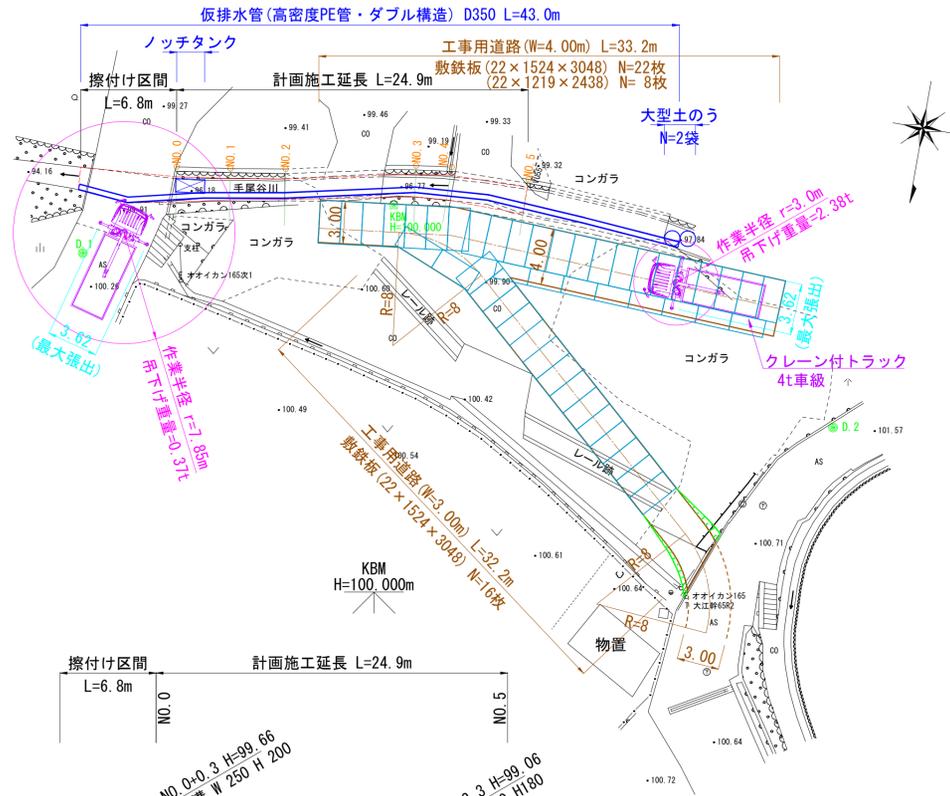


標準断面図

S=1:25

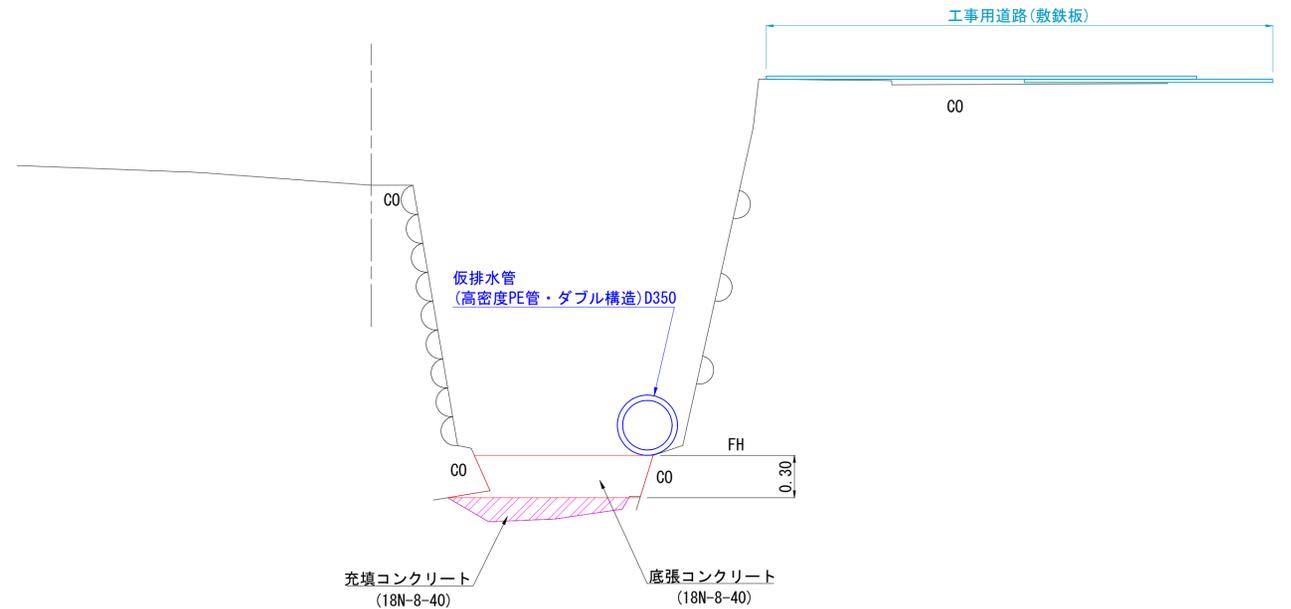


縦断面図

H=1:250
V=1:100

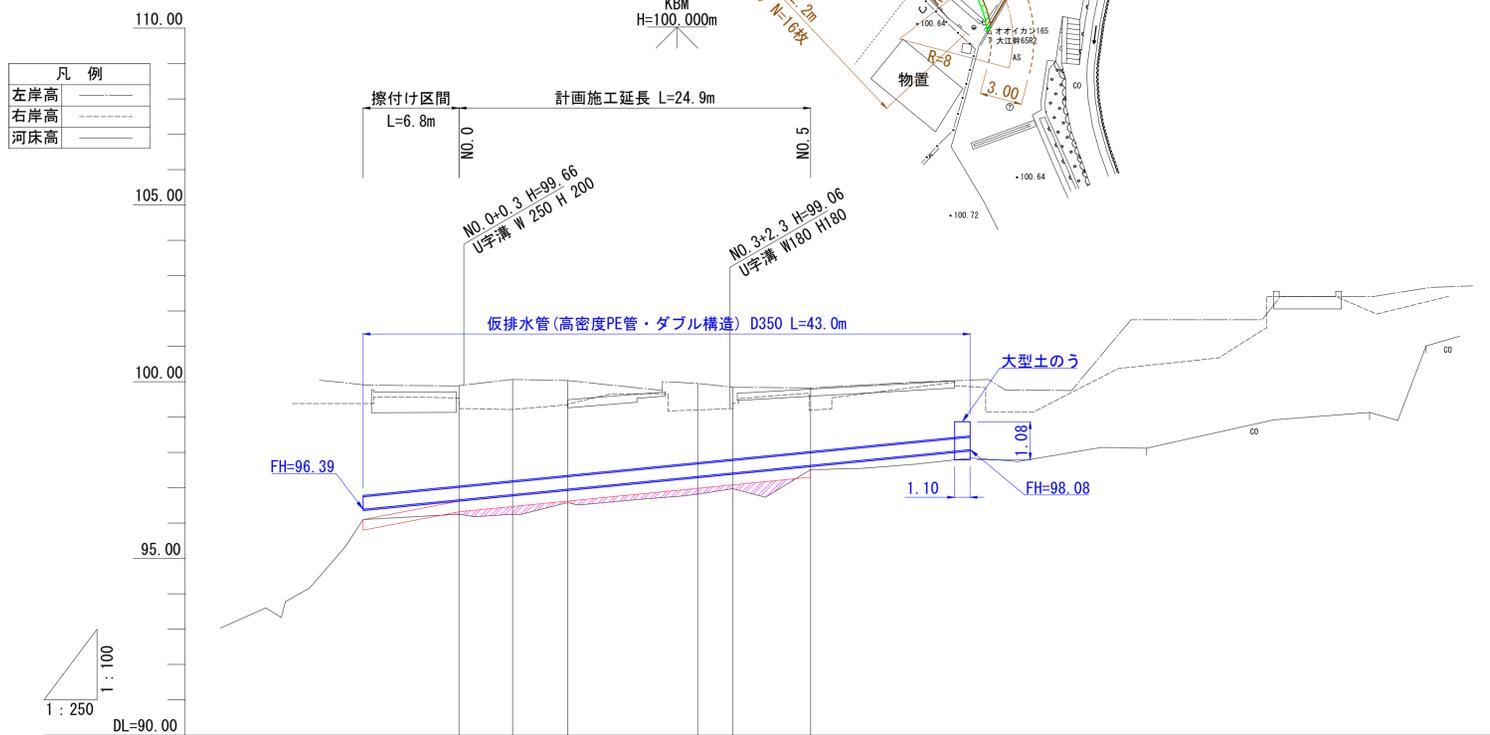

工事用道路 (盛土部)
S=1:25

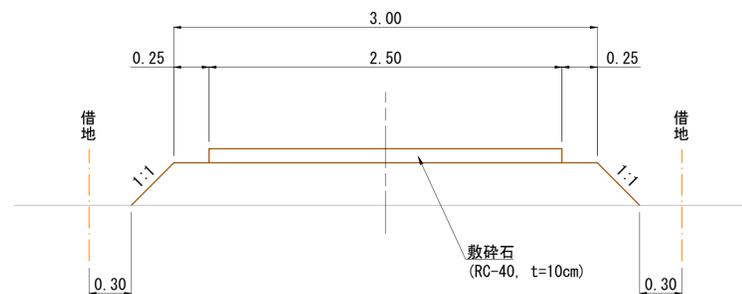


測点	NO.0	NO.1	NO.2	NO.3	NO.4	NO.5
計画河床勾配						
現河床勾配						
計画	護岸高					
	高水位					
	河床高	96.62	96.77	96.92	97.29	97.38
現況	右岸高	99.24	99.06	100.03	99.95	99.82
	左岸高	99.24	99.21	99.34	99.24	99.19
	河床高	96.25	96.25	96.58	96.82	97.51
追加距離	0.00	3.80	7.70	16.90	19.40	24.90
単距離	0.00	3.80	3.90	9.20	2.50	5.50

河川名	手尾谷川		
	天木川外通常砂防工事 (補助) (砂防メンテナンス) (国補正)		
図名	仮設平面図・縦断面図		
位置	八頭郡八頭町下野		
縮尺	図示	単位	M
図号	全 5 葉中の内 3		
令和 7 年度施行	鳥取県		
	鳥取県 八頭県土整備事務所		

横断面図

S=1:50


NO. 1
GH=99.21
FH=

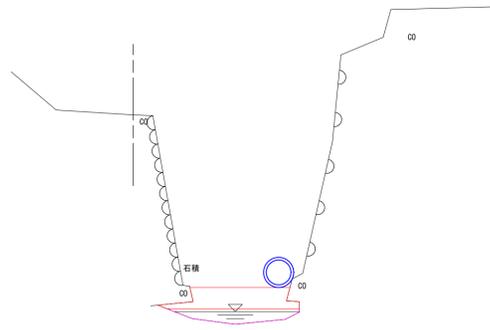

DL=95.00

D=3.80


NO. 3
GH=99.20
FH=

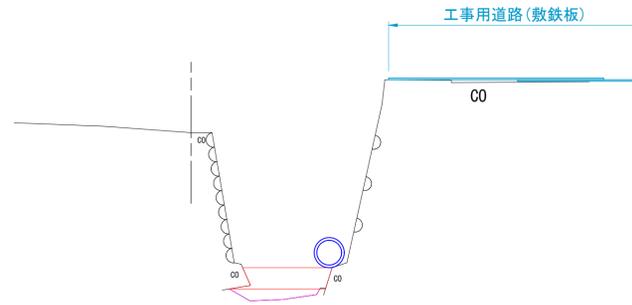

DL=95.00

D=9.20


NO. 5
GH=99.19
FH=

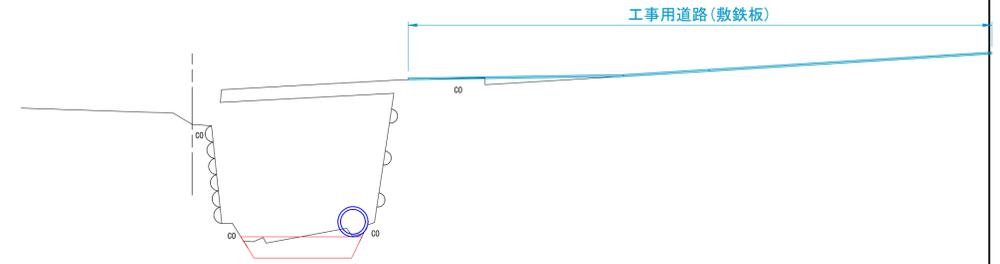

DL=95.00

D=5.50


NO. 0
GH=99.24
FH=

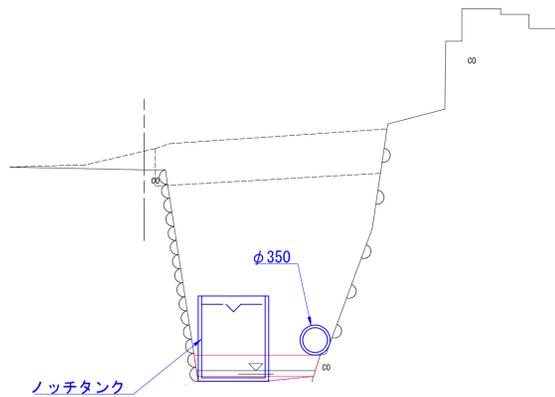

DL=95.00

D=3.90


NO. 2
GH=99.34
FH=

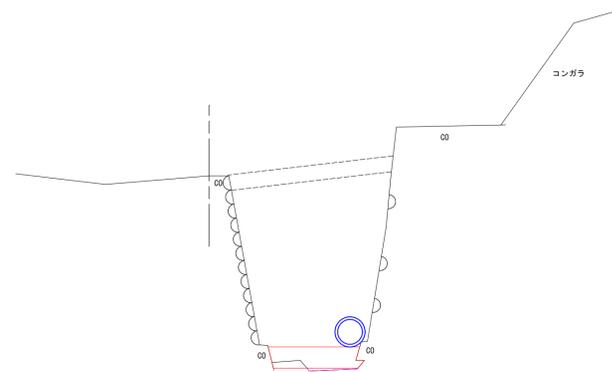

DL=95.00

D=2.50

NO. 4
GH=99.24
FH=

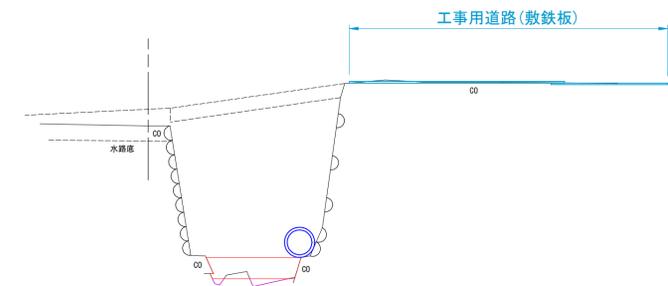


DL=95.00

河川名	手尾谷川		
図名	天木川外通常砂防工事(補助) (砂防メンテナンス)(国補正) 仮設横断面図		
位置	八頭郡八頭町下野		
縮尺	1:50	単位	M
図号	全 5	葉中の内	4
令和	7	年度施行	鳥取県
	鳥取県 八頭県土整備事務所		


平面図

S=1:100

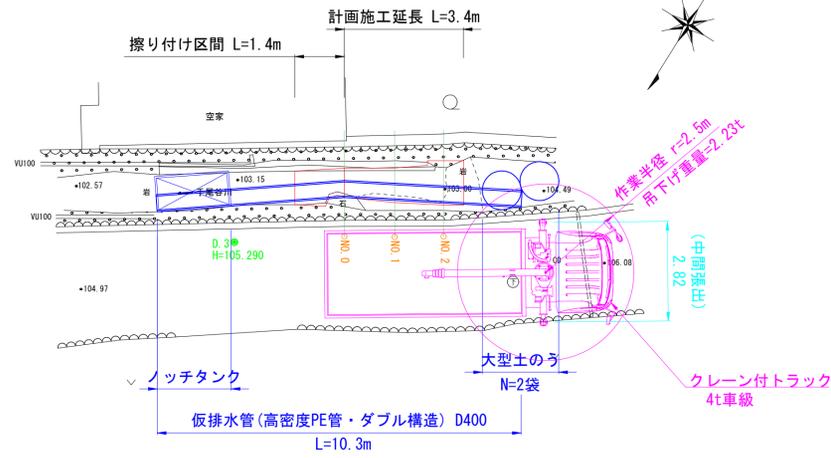

縦断面図


H=1:100
V=1:50

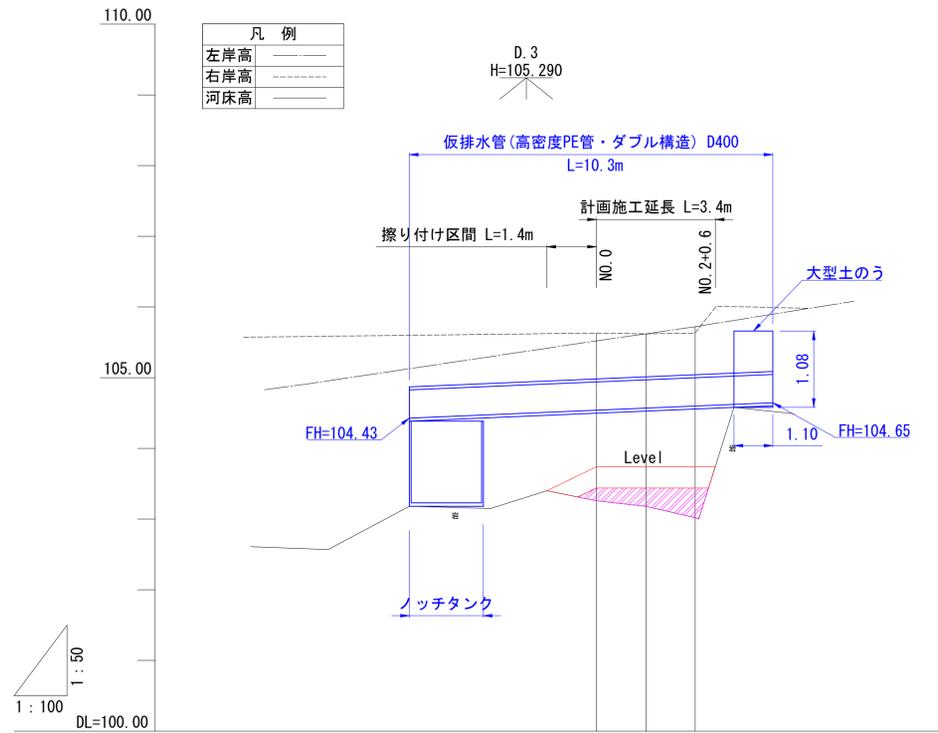

計画河床勾配		Level		
現河床勾配		Level		
計 画	護岸高			
	高水位			
	河床高	103.74	103.74	103.74
現 況	右岸高	105.52	105.62	105.72
	左岸高	105.63	105.62	105.63
	河床高	103.26	103.18	103.02
追加距離	0.00	1.40	2.80	
単距離	0.00	1.40	1.40	
測点		NO.0	NO.1	NO.2

横断面図

S=1:50

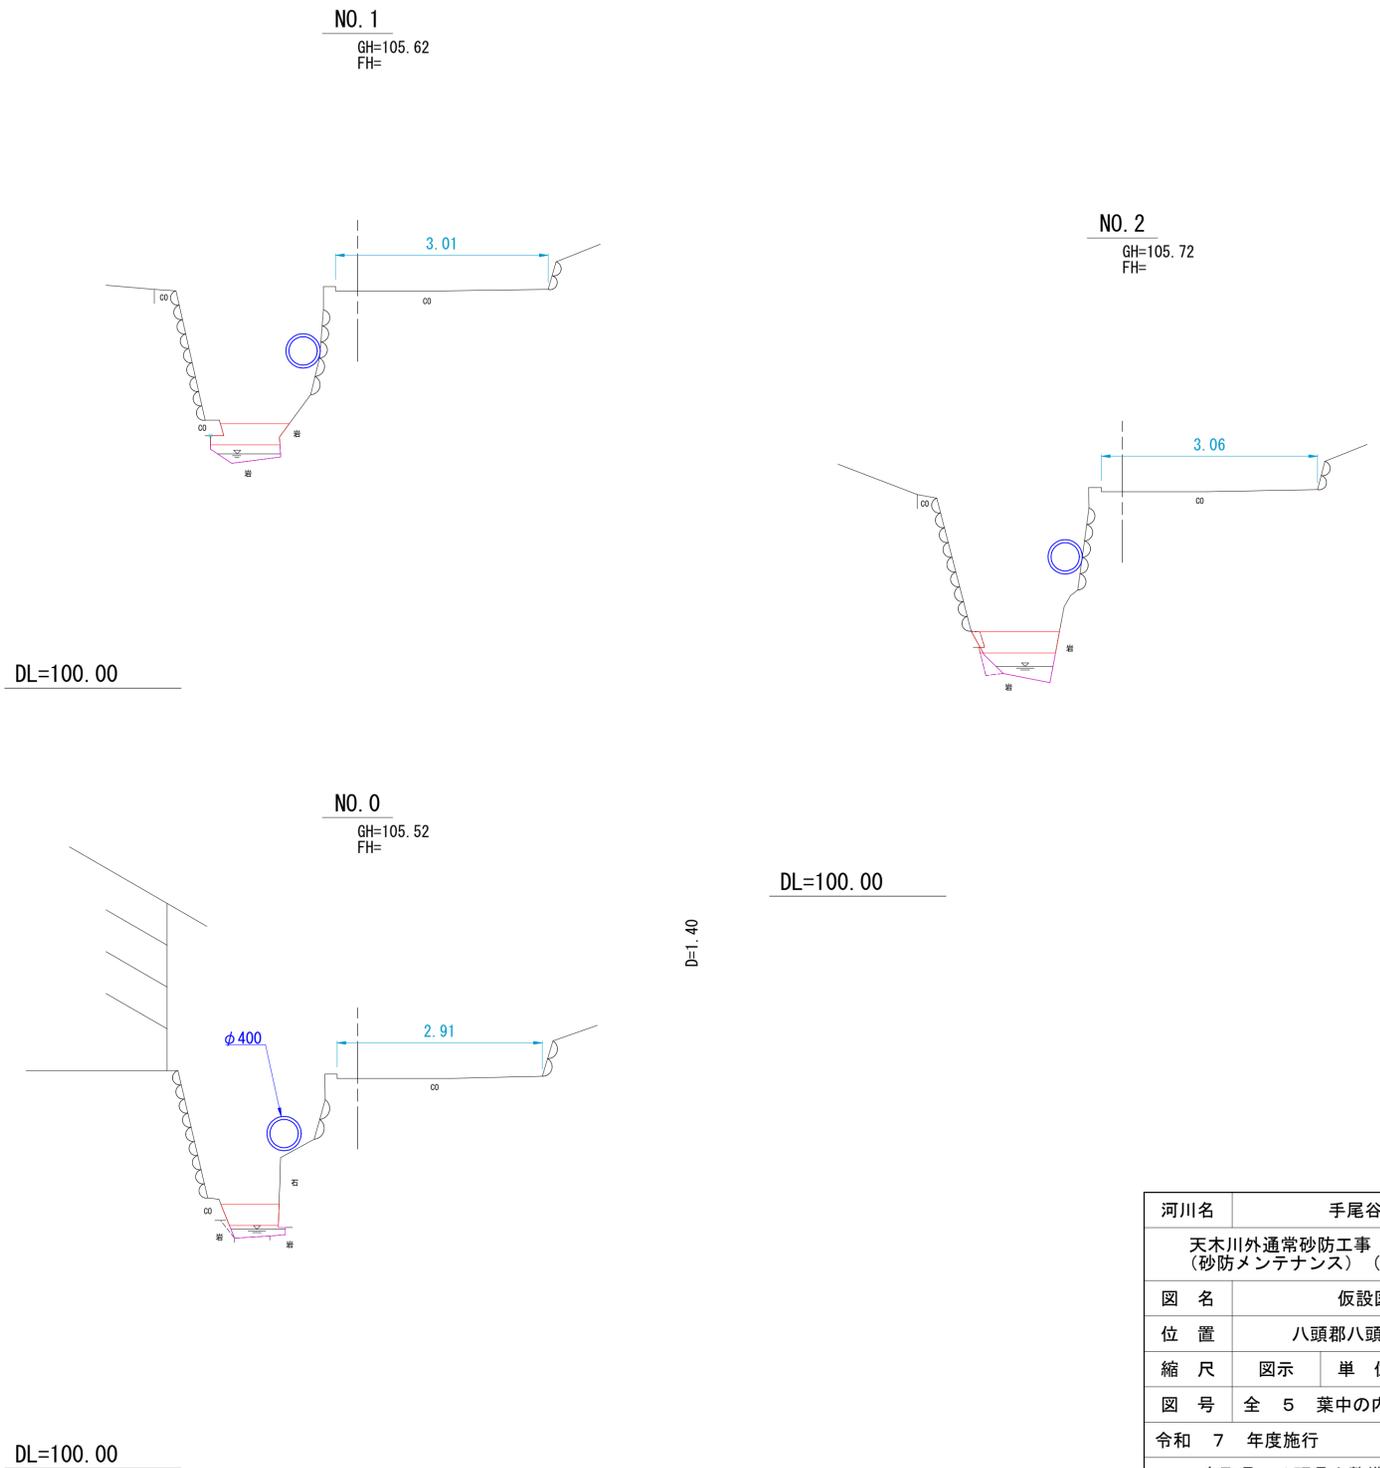

河川名	手尾谷川		
	天木川外通常砂防工事(補助) (砂防メンテナンス)(国補正)		
図名	仮設図		
位置	八頭郡八頭町下野		
縮尺	図示	単位	M
図号	全 5 葉中の内 5		
令和 7 年度施行	鳥取県		
	鳥取県 八頭県土整備事務所		