

圖 面




横断面図

S=1:100

D=4.00


E1: 0.0  
E2: -  
A: 0.3  
L1: 1.92  
L2: 1.76

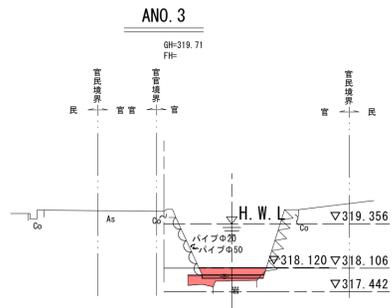

DL=315.00

D=2.00


E1: 0.0  
E2: -  
A: 0.2  
L1: 1.86  
L2: 1.72

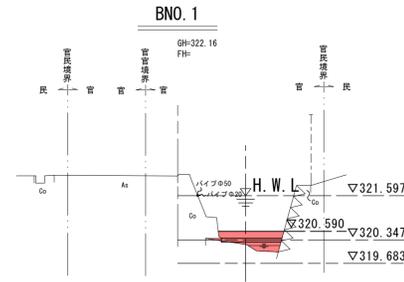

DL=315.00

D=2.70


E1: 0.3  
E2: -  
A: 0.3  
L1: 2.97  
L2: 2.84

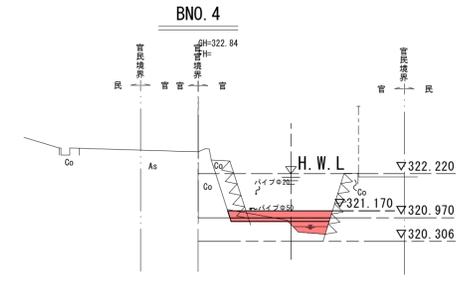

DL=315.00

D=4.00


E1: 0.4  
E2: -  
A: 0.1  
L1: 1.97  
L2: 1.82

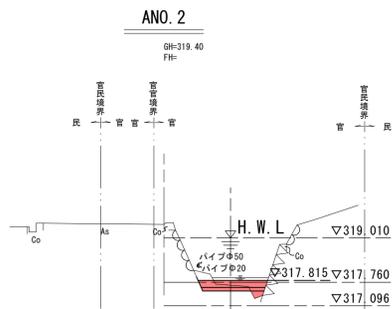

DL=315.00

D=0.00


E1: 0.2  
E2: -  
A: 0.0  
L1: 2.29  
L2: 2.16

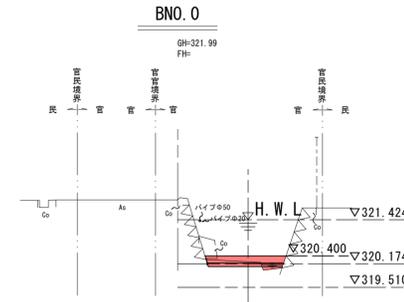

DL=315.00

D=2.50


E1: 0.1  
E2: -  
A: 0.6  
L1: 2.69  
L2: 2.63

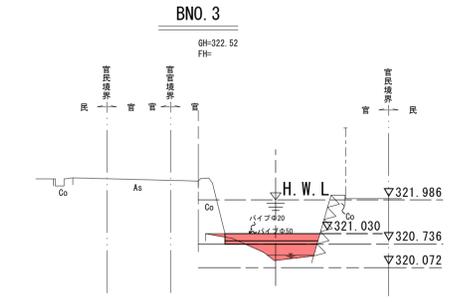

DL=315.00

D=2.00


E1: -  
E2: -  
A: 0.8  
L1: 2.02  
L2: 1.89

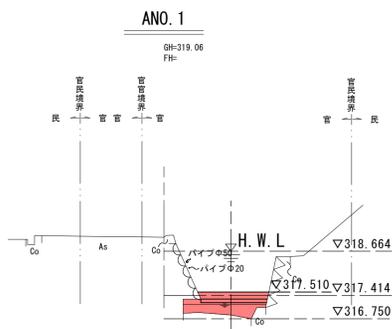

DL=315.00

D=6.10


E1: -  
E2: 0.2  
A: 0.2  
L1: 2.90  
L2: 2.78

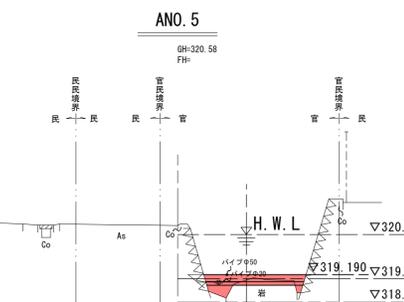

DL=315.00

D=2.00


E1: 0.0  
E2: 0.2  
A: 0.3  
L1: 2.30  
L2: 2.24

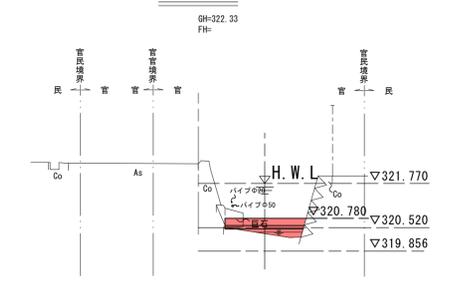

DL=315.00

D=0.00


E1: 0.1 (0.7)  
E2: 0.3  
A: 0.0  
L1: 1.87  
L2: 1.72

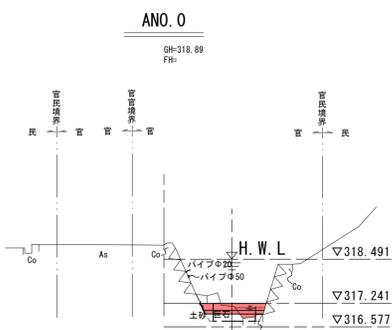

DL=315.00

D=0.00

E1: 0.0  
E2: 0.1  
A: 0.1  
L1: 1.98  
L2: 1.82

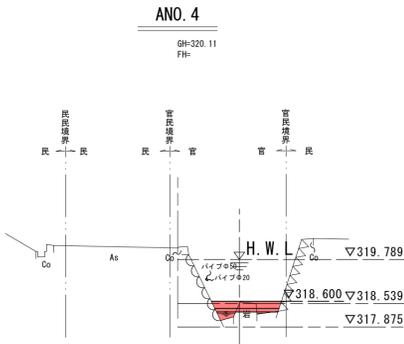

DL=315.00

|        |    |    |
|--------|----|----|
| 床掘(土砂) | E1 | m2 |
| 床掘(軟岩) | E2 | m2 |
| 底張調整Co | A  | m2 |
| 底張Co   | L1 | m  |
| 均しCo   | L2 | m  |


公共 当初

ANO. 0~ANO. 5(ユニット②-4)  
BNO. 0~BNO. 4(ユニット②-5)

|                                   |               |    |   |
|-----------------------------------|---------------|----|---|
| 河川名                               | 天木川           |    |   |
| 天木川外通常砂防工事(補助)<br>(砂防メンテナンス)(国補正) |               |    |   |
| 図名                                | 横断面図          |    |   |
| 位置                                | 八頭郡 智頭町 埴師 地内 |    |   |
| 縮尺                                | S=1:100       | 単位 | M |
| 図号                                | 全 6 葉中の内 2    |    |   |
| 令和 7 年度施行                         | 鳥取県           |    |   |
| 鳥取県八頭県土整備事務所                      |               |    |   |

標準横断面図 (BNO. 1付近)  
S=1:50


ユニット⑫-5  
(上流側)

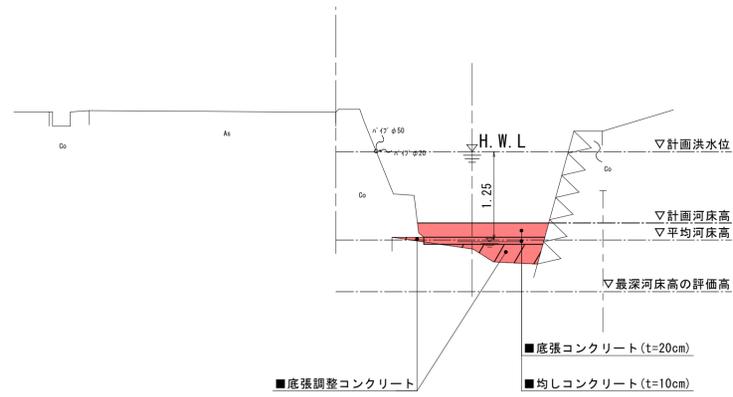


フトンカゴ

(B1200-H500-L2000) S=1:20

(断面図)

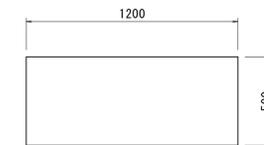

(平面図)

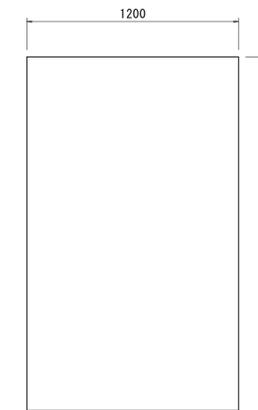


材料表

(1枚当り)

| 名称    | 規格               | 単位             | 数量    |
|-------|------------------|----------------|-------|
| フトンカゴ | B1200-H500-L2000 | 枚              | 1     |
| 詰石量   |                  | m <sup>3</sup> | 1.140 |

標準横断面図 (ANO. 1付近)  
S=1:50

ユニット⑫-4  
(下流側)

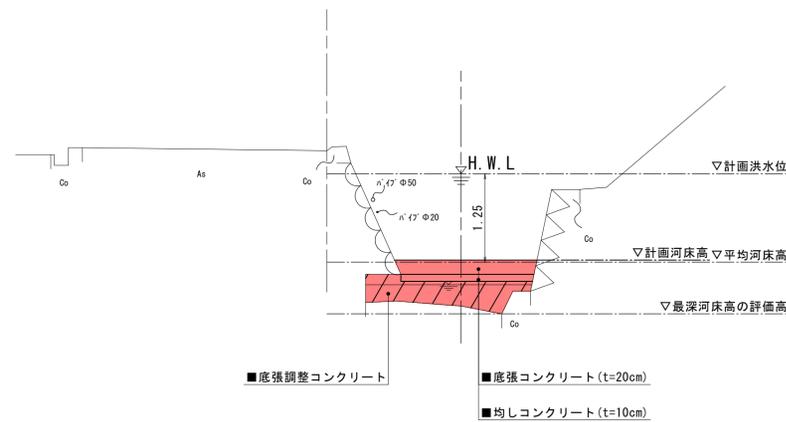


公共 当初

ANO. 0~ANO. 5(ユニット⑫-4)  
BNO. 0~BNO. 4(ユニット⑫-5)

|              |                                   |    |      |
|--------------|-----------------------------------|----|------|
| 河川名          | 天木川                               |    |      |
| 図名           | 天木川外通常砂防工事(補助)<br>(砂防メンテナンス)(国補正) |    |      |
| 位置           | 八頭郡 智頭町 埴師 地内                     |    |      |
| 縮尺           | 図示                                | 単位 | M・MM |
| 図号           | 全 6 葉中の内 3                        |    |      |
| 令和 7 年度施行    | 鳥取県                               |    |      |
| 鳥取県八頭県土整備事務所 |                                   |    |      |


# 平面図

S=1:250

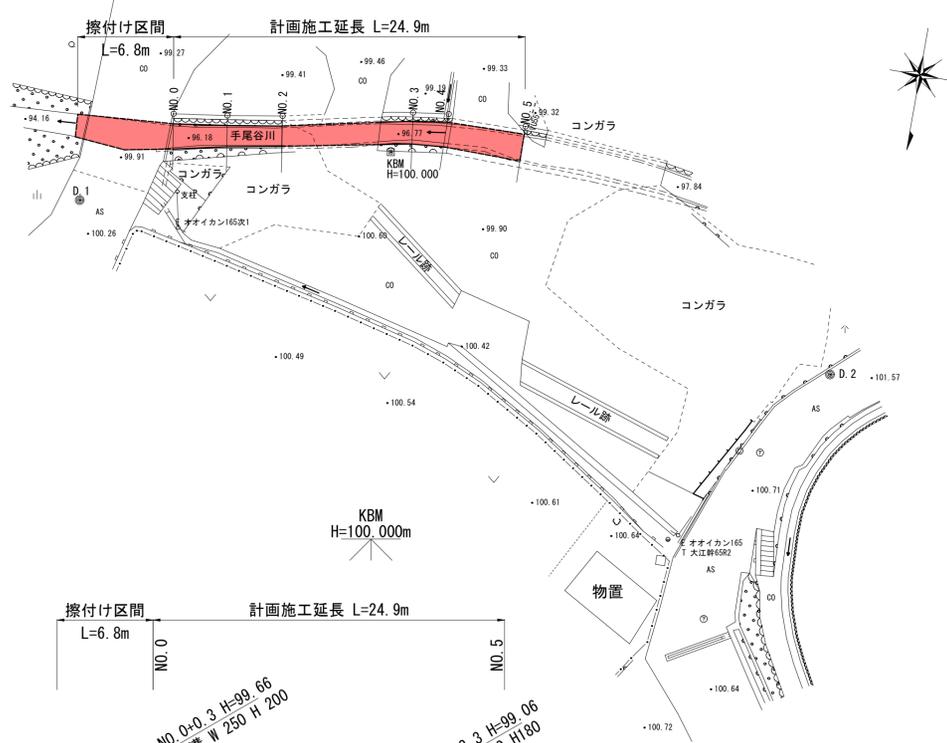


# 標準断面図

S=1:25

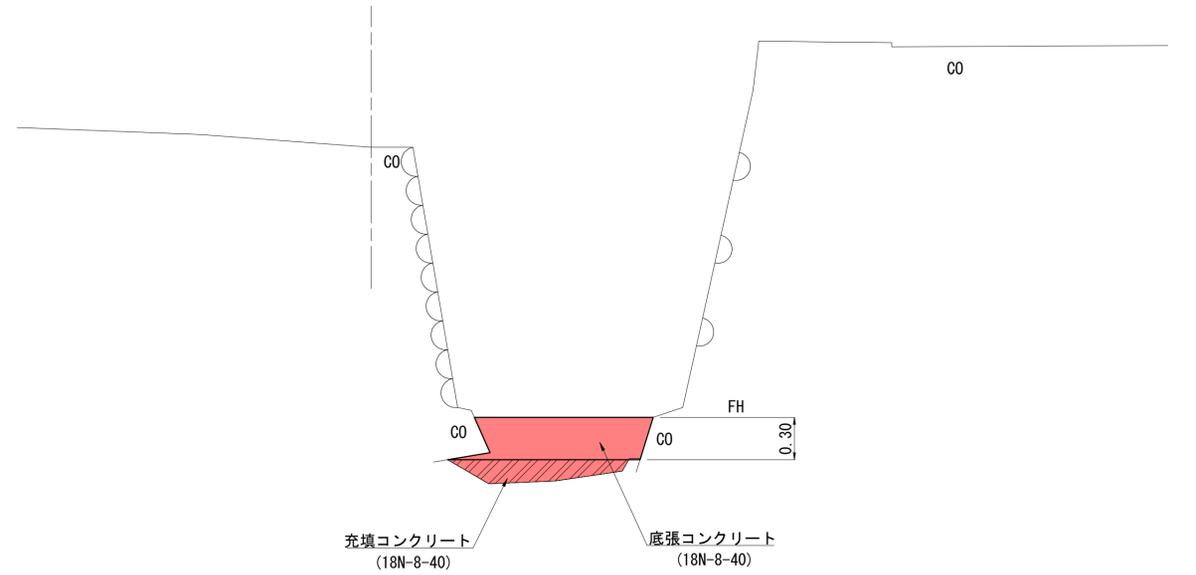

# 縦断面図

H=1:250  
V=1:100

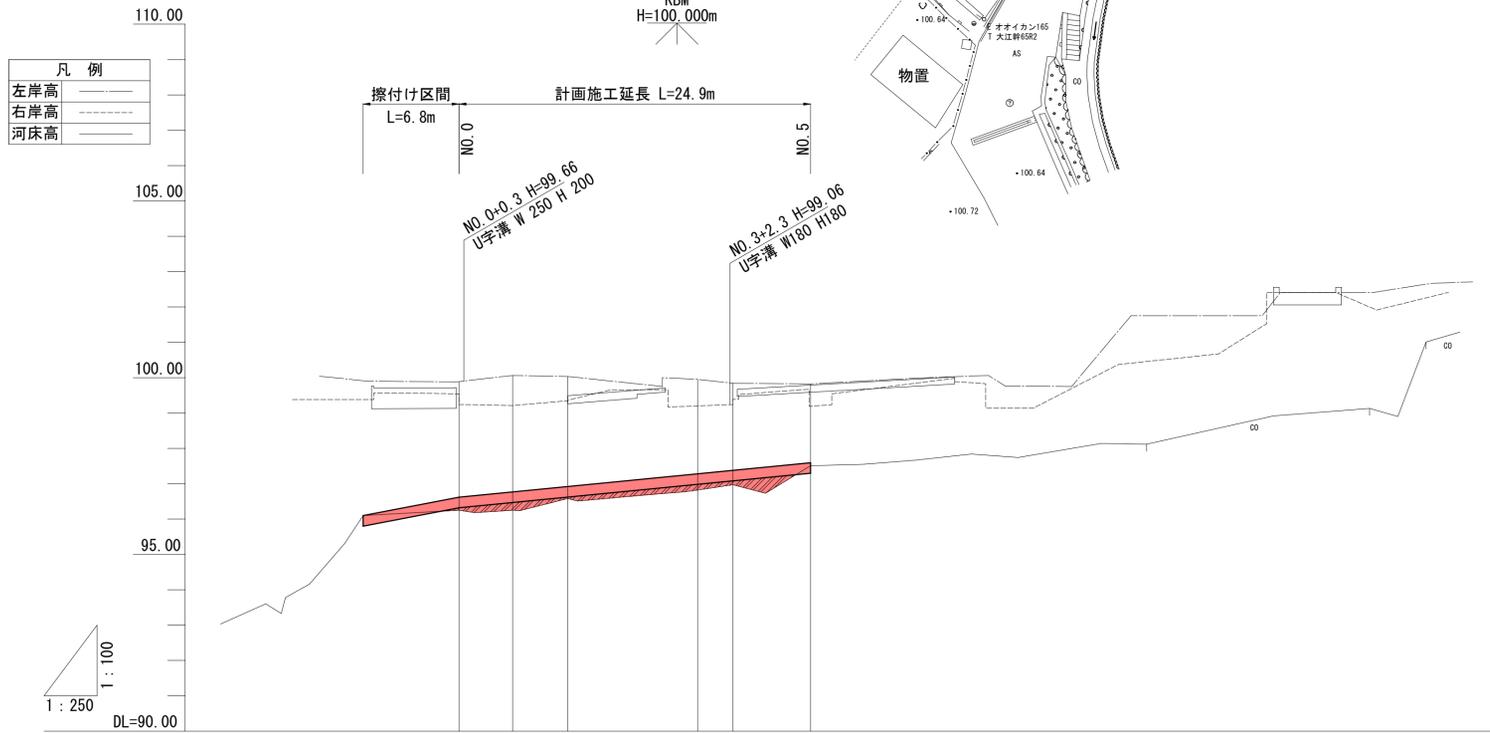

|        |      |                        |       |        |       |       |
|--------|------|------------------------|-------|--------|-------|-------|
| 計画河床勾配 |      |                        |       |        |       |       |
| 現河床勾配  |      |                        |       |        |       |       |
| 計<br>画 | 護岸高  | H = 0.54m<br>L = 5.50m |       |        |       |       |
|        | 高水位  |                        |       |        |       |       |
|        | 河床高  | 96.62                  | 96.77 | 96.92  | 97.29 | 97.38 |
| 現<br>況 | 右岸高  | 99.24                  | 99.06 | 100.03 | 99.95 | 99.82 |
|        | 左岸高  | 99.24                  | 99.21 | 99.34  | 99.24 | 99.19 |
|        | 河床高  | 96.25                  | 96.25 | 96.58  | 96.82 | 97.51 |
| 追加距離   | 0.00 | 3.80                   | 7.70  | 16.90  | 24.90 |       |
| 単距離    | 0.00 | 3.80                   | 3.90  | 9.20   | 2.50  | 5.50  |
| 測点     | NO.0 | NO.1                   | NO.2  | NO.3   | NO.4  | NO.5  |


公共 当初  
手尾谷川1工区

|         |                                   |    |   |
|---------|-----------------------------------|----|---|
| 河川名     | 手尾谷川                              |    |   |
|         | 天木川外通常砂防工事(補助)<br>(砂防メンテナンス)(国補正) |    |   |
| 図名      | 平面図・縦断面図・標準断面図                    |    |   |
| 位置      | 八頭郡八頭町下野                          |    |   |
| 縮尺      | 図示                                | 単位 | M |
| 図号      | 全6葉中の内4                           |    |   |
| 令和7年度施行 | 鳥取県                               |    |   |
|         | 鳥取県 八頭県土整備事務所                     |    |   |

# 横断面図

S=1:50

NO. 1  
GH=99.21  
FH=

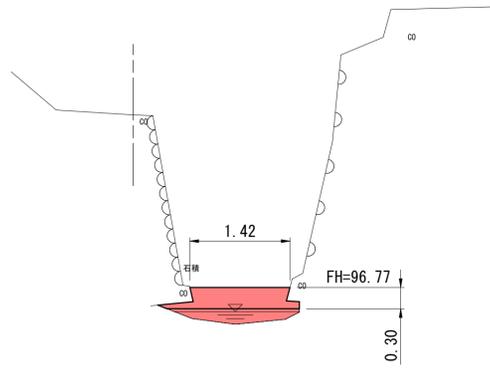


DL=95.00

D=3.80

|    |          |    |     |
|----|----------|----|-----|
| C1 | 底張コンクリート | m2 | 0.5 |
| C2 | 充填コンクリート | m2 | 0.3 |

NO. 3  
GH=99.20  
FH=

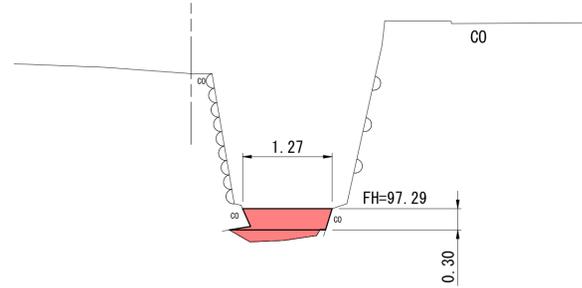


DL=95.00

D=9.20

|    |          |    |     |
|----|----------|----|-----|
| C1 | 底張コンクリート | m2 | 0.4 |
| C2 | 充填コンクリート | m2 | 0.2 |

NO. 5  
GH=99.19  
FH=

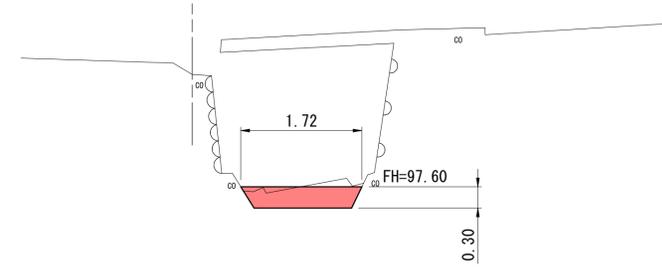


DL=95.00

D=5.50

|    |          |    |     |
|----|----------|----|-----|
| C1 | 底張コンクリート | m2 | 0.5 |
| C2 | 充填コンクリート | m2 | --- |

NO. 0  
GH=99.24  
FH=

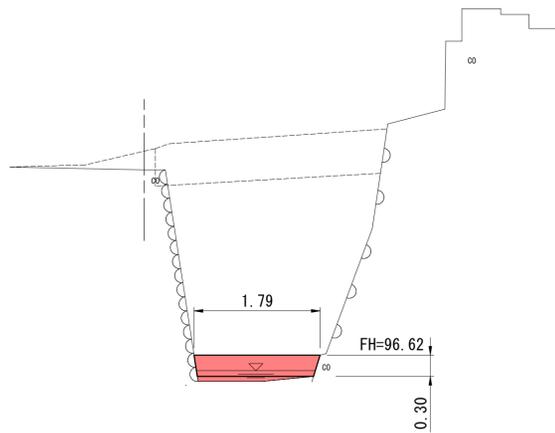


DL=95.00

D=3.90

|    |          |    |     |
|----|----------|----|-----|
| C1 | 底張コンクリート | m2 | 0.5 |
| C2 | 充填コンクリート | m2 | 0.1 |


NO. 2  
GH=99.34  
FH=

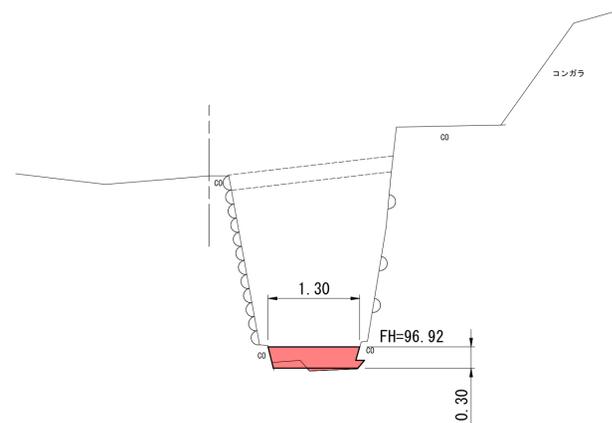

DL=95.00

|    |          |    |     |
|----|----------|----|-----|
| C1 | 底張コンクリート | m2 | 0.4 |
| C2 | 充填コンクリート | m2 | 0.1 |

NO. 4  
GH=99.24  
FH=

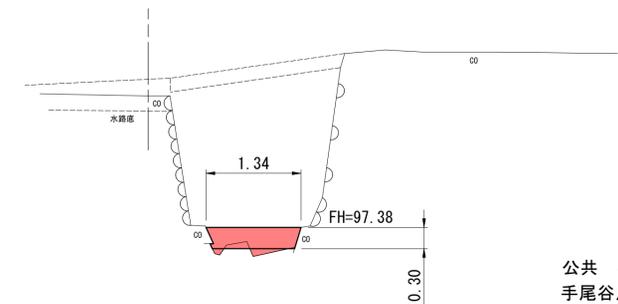

DL=95.00

D=2.50


|    |          |    |     |
|----|----------|----|-----|
| C1 | 底張コンクリート | m2 | 0.4 |
| C2 | 充填コンクリート | m2 | 0.1 |

公共 当初  
手尾谷川 1 工区

|           |                                   |    |   |
|-----------|-----------------------------------|----|---|
| 河川名       | 手尾谷川                              |    |   |
|           | 天木川外通常砂防工事(補助)<br>(砂防メンテナンス)(国補正) |    |   |
| 図名        | 横断面図                              |    |   |
| 位置        | 八頭郡八頭町下野                          |    |   |
| 縮尺        | 1:50                              | 単位 | M |
| 図号        | 全 6 葉中の内 5                        |    |   |
| 令和 7 年度施行 | 鳥取県                               |    |   |
|           | 鳥取県 八頭県土整備事務所                     |    |   |


# 平面図

S=1:100

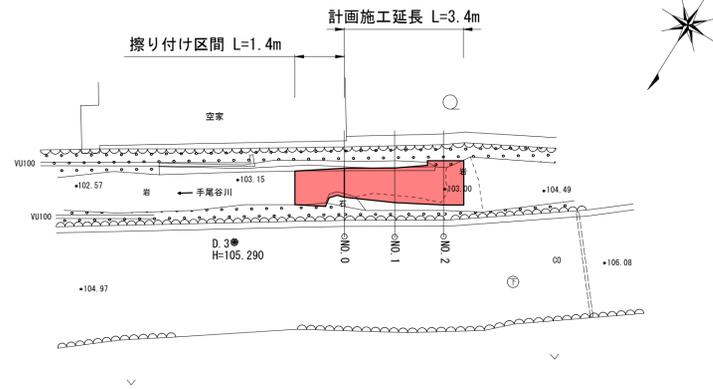

# 縦断面図


H=1:100  
V=1:50

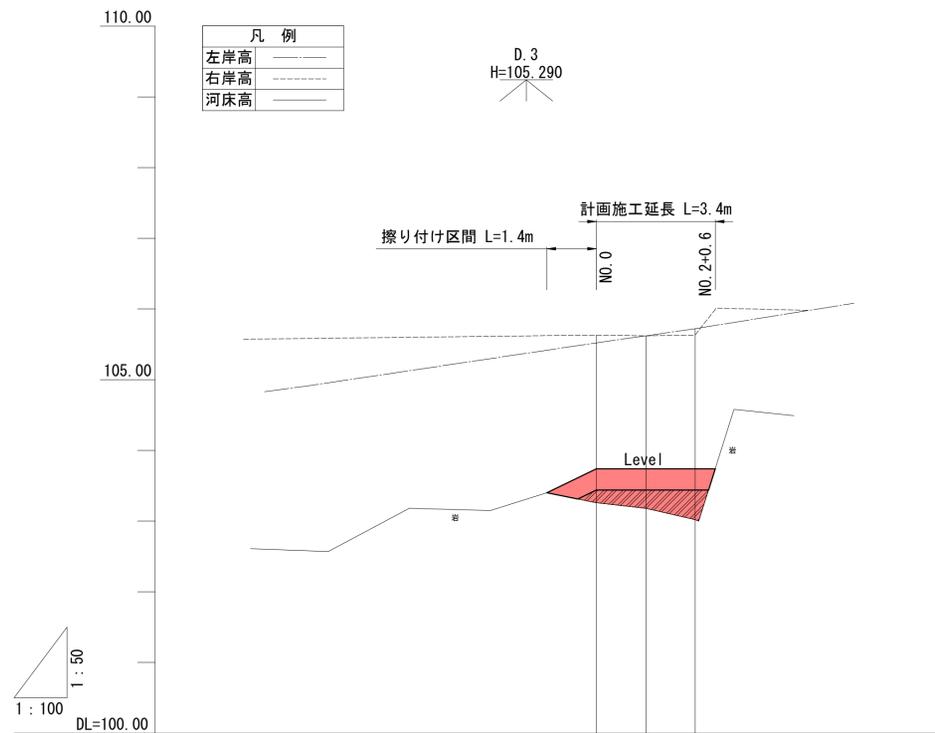

| 計画河床勾配 |      | Level  |        |        |
|--------|------|--------|--------|--------|
| 現河床勾配  |      |        |        |        |
| 計<br>画 | 護岸高  |        |        |        |
|        | 高水位  |        |        |        |
|        | 河床高  |        |        |        |
| 現<br>況 | 右岸高  | 105.52 | 105.62 | 105.72 |
|        | 左岸高  | 105.63 | 105.62 | 105.63 |
|        | 河床高  | 103.26 | 103.18 | 103.02 |
| 追加距離   | 0.00 | 1.40   | 2.80   |        |
| 単距離    | 0.00 | 1.40   | 1.40   |        |
| 測点     | NO.0 | NO.1   | NO.2   |        |

# 横断面図

S=1:50

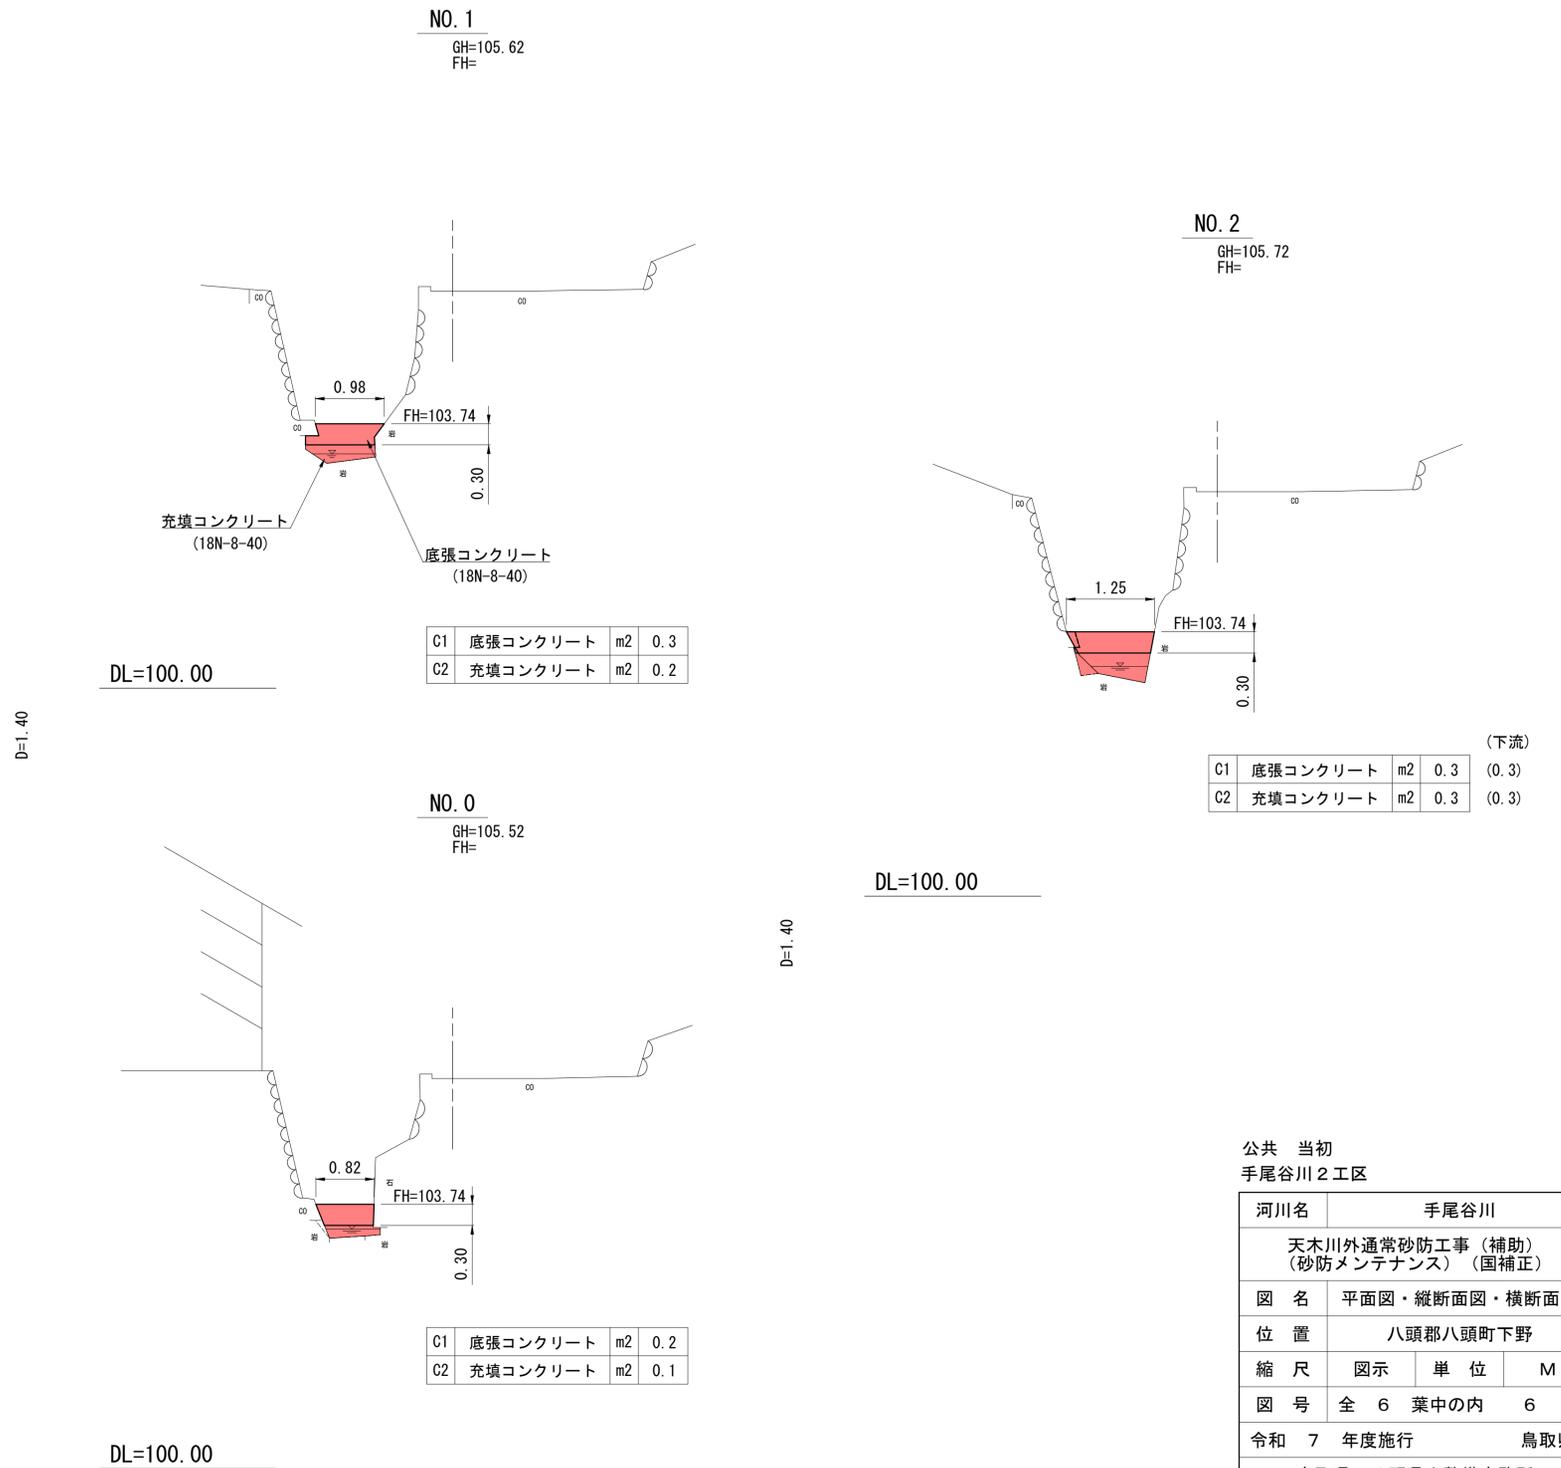

公共 当初  
手尾谷川 2 工区

| 河川名                                 | 手尾谷川          |      |   |
|-------------------------------------|---------------|------|---|
| 天木川外通常砂防工事 (補助)<br>(砂防メンテナンス) (国補正) |               |      |   |
| 図名                                  | 平面図・縦断面図・横断面図 |      |   |
| 位置                                  | 八頭郡八頭町下野      |      |   |
| 縮尺                                  | 図示            | 単位   | M |
| 図号                                  | 全 6           | 葉中の内 | 6 |
| 令和 7 年度施行                           | 鳥取県           |      |   |
| 鳥取県 八頭県土整備事務所                       |               |      |   |