



八頭郡八頭町
大門

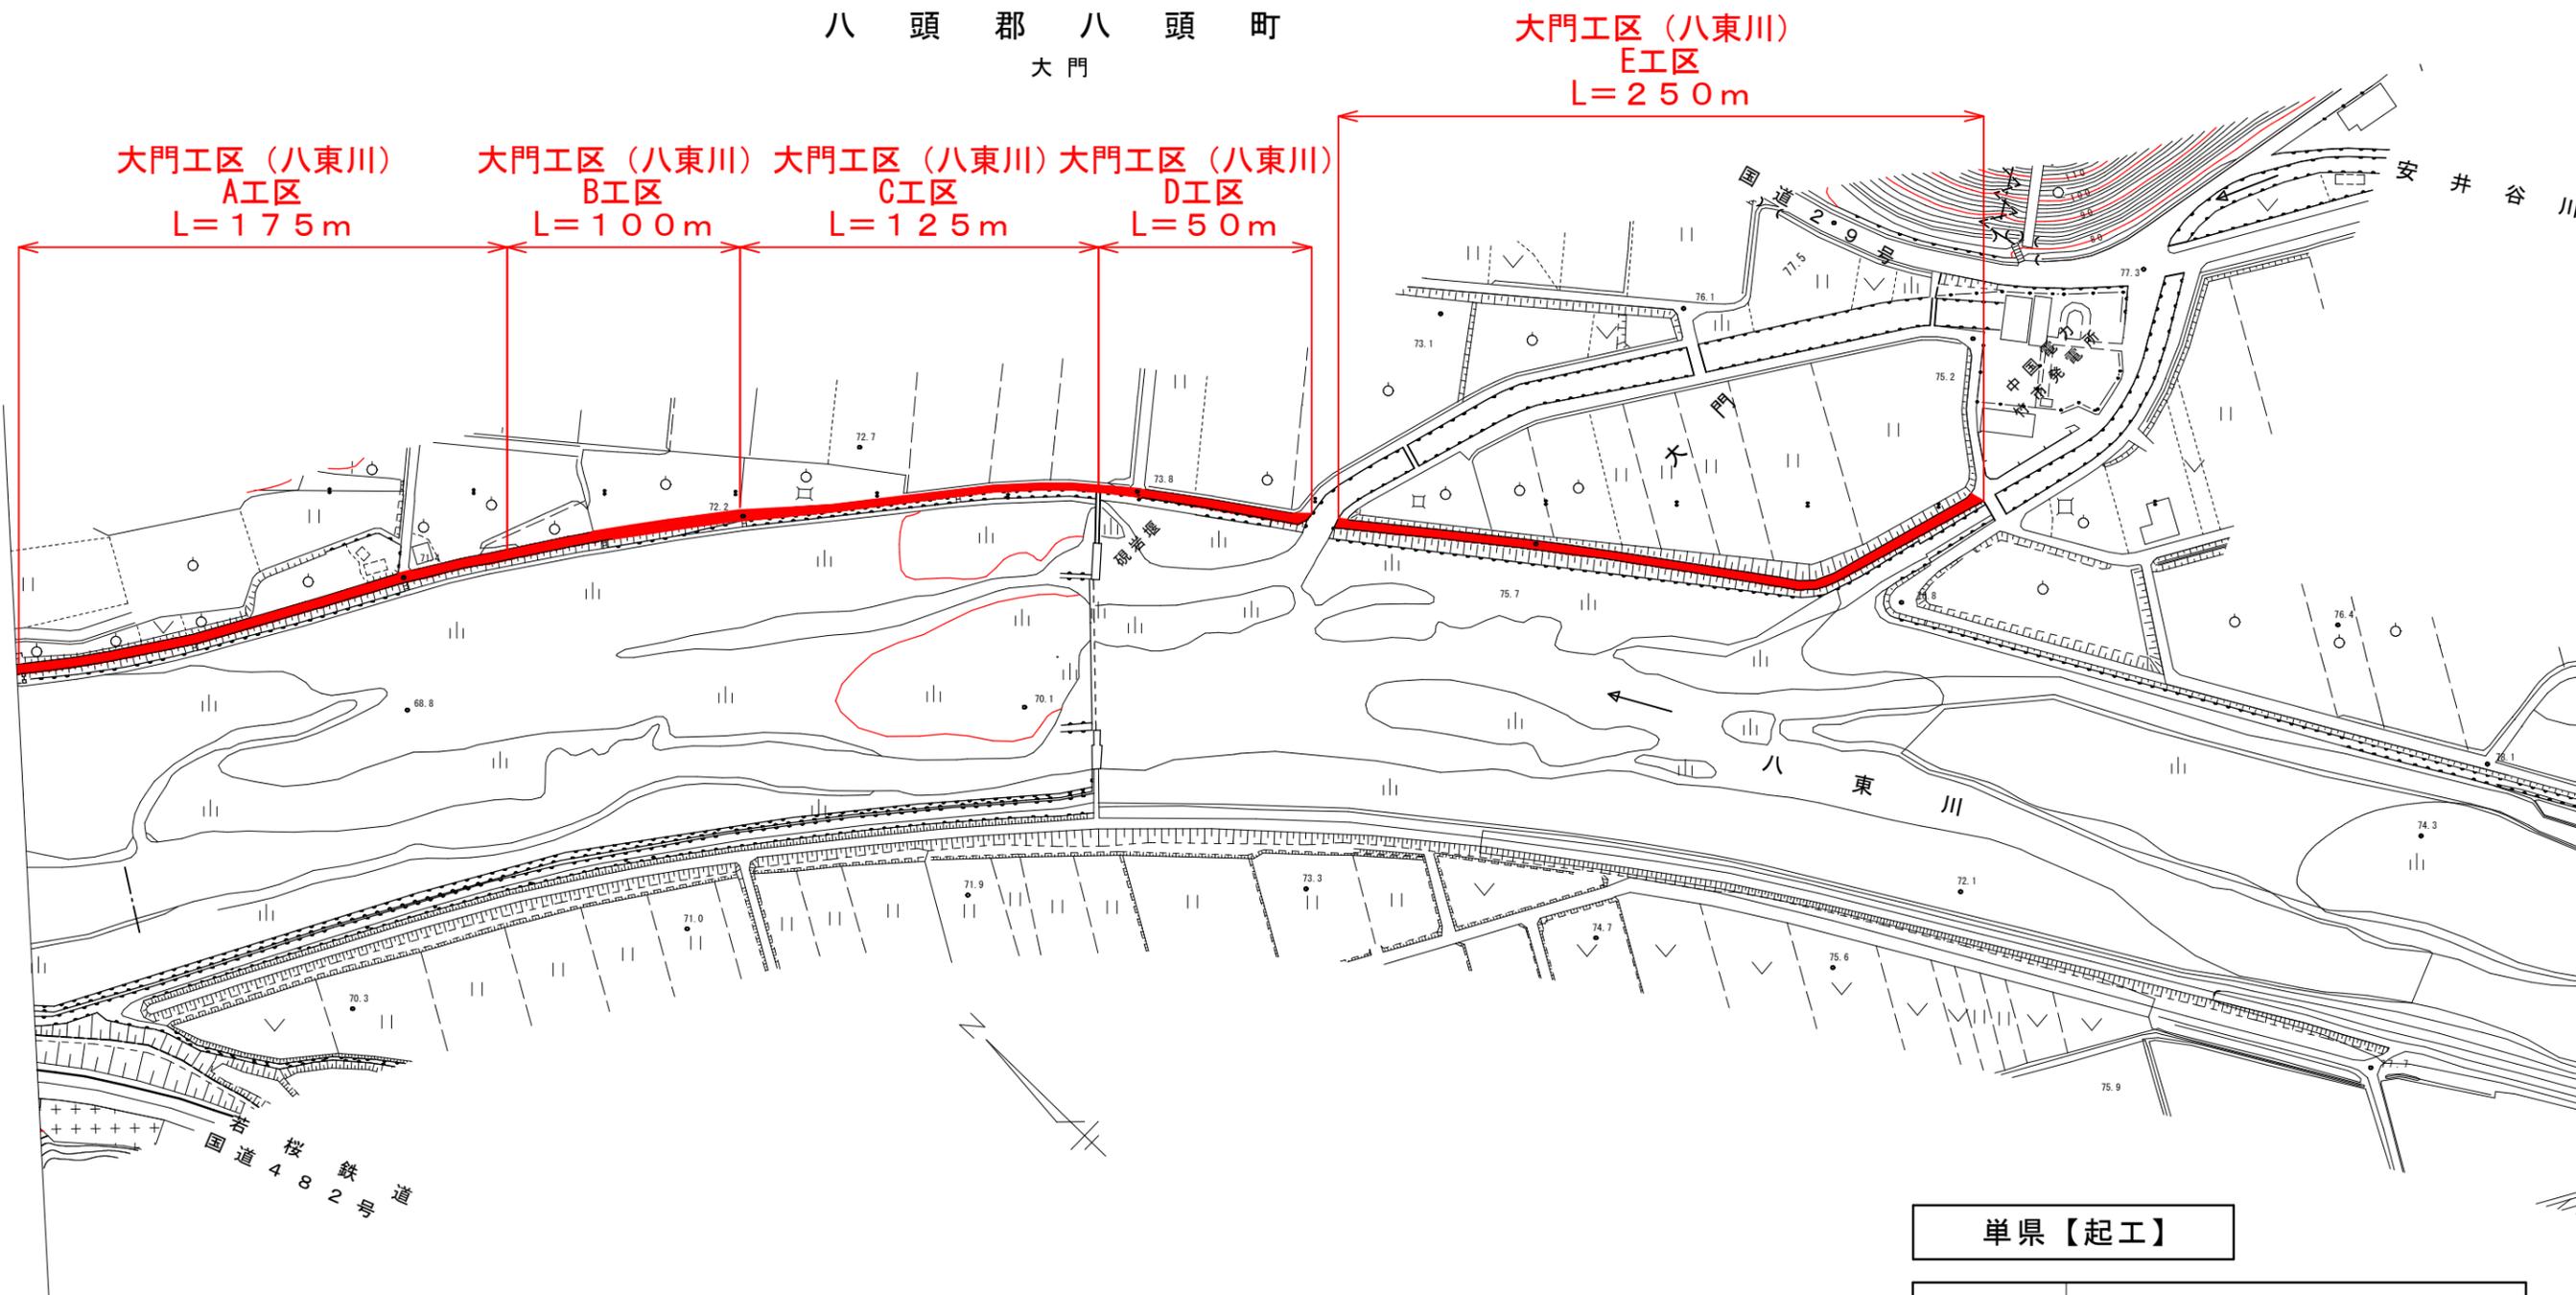

単県【起工】

路線名	一級河川千代川水系 八東川		
工事名	八東川外堤防機能強化工事 (3工区) (ゼロ県債)		
図名	平面図		
位置	八頭郡八頭町大門		
縮尺	1:2500	単位	M
図号	全 3 葉中の内 1		
令和6年度施工		鳥取県	
八頭県土整備事務所			

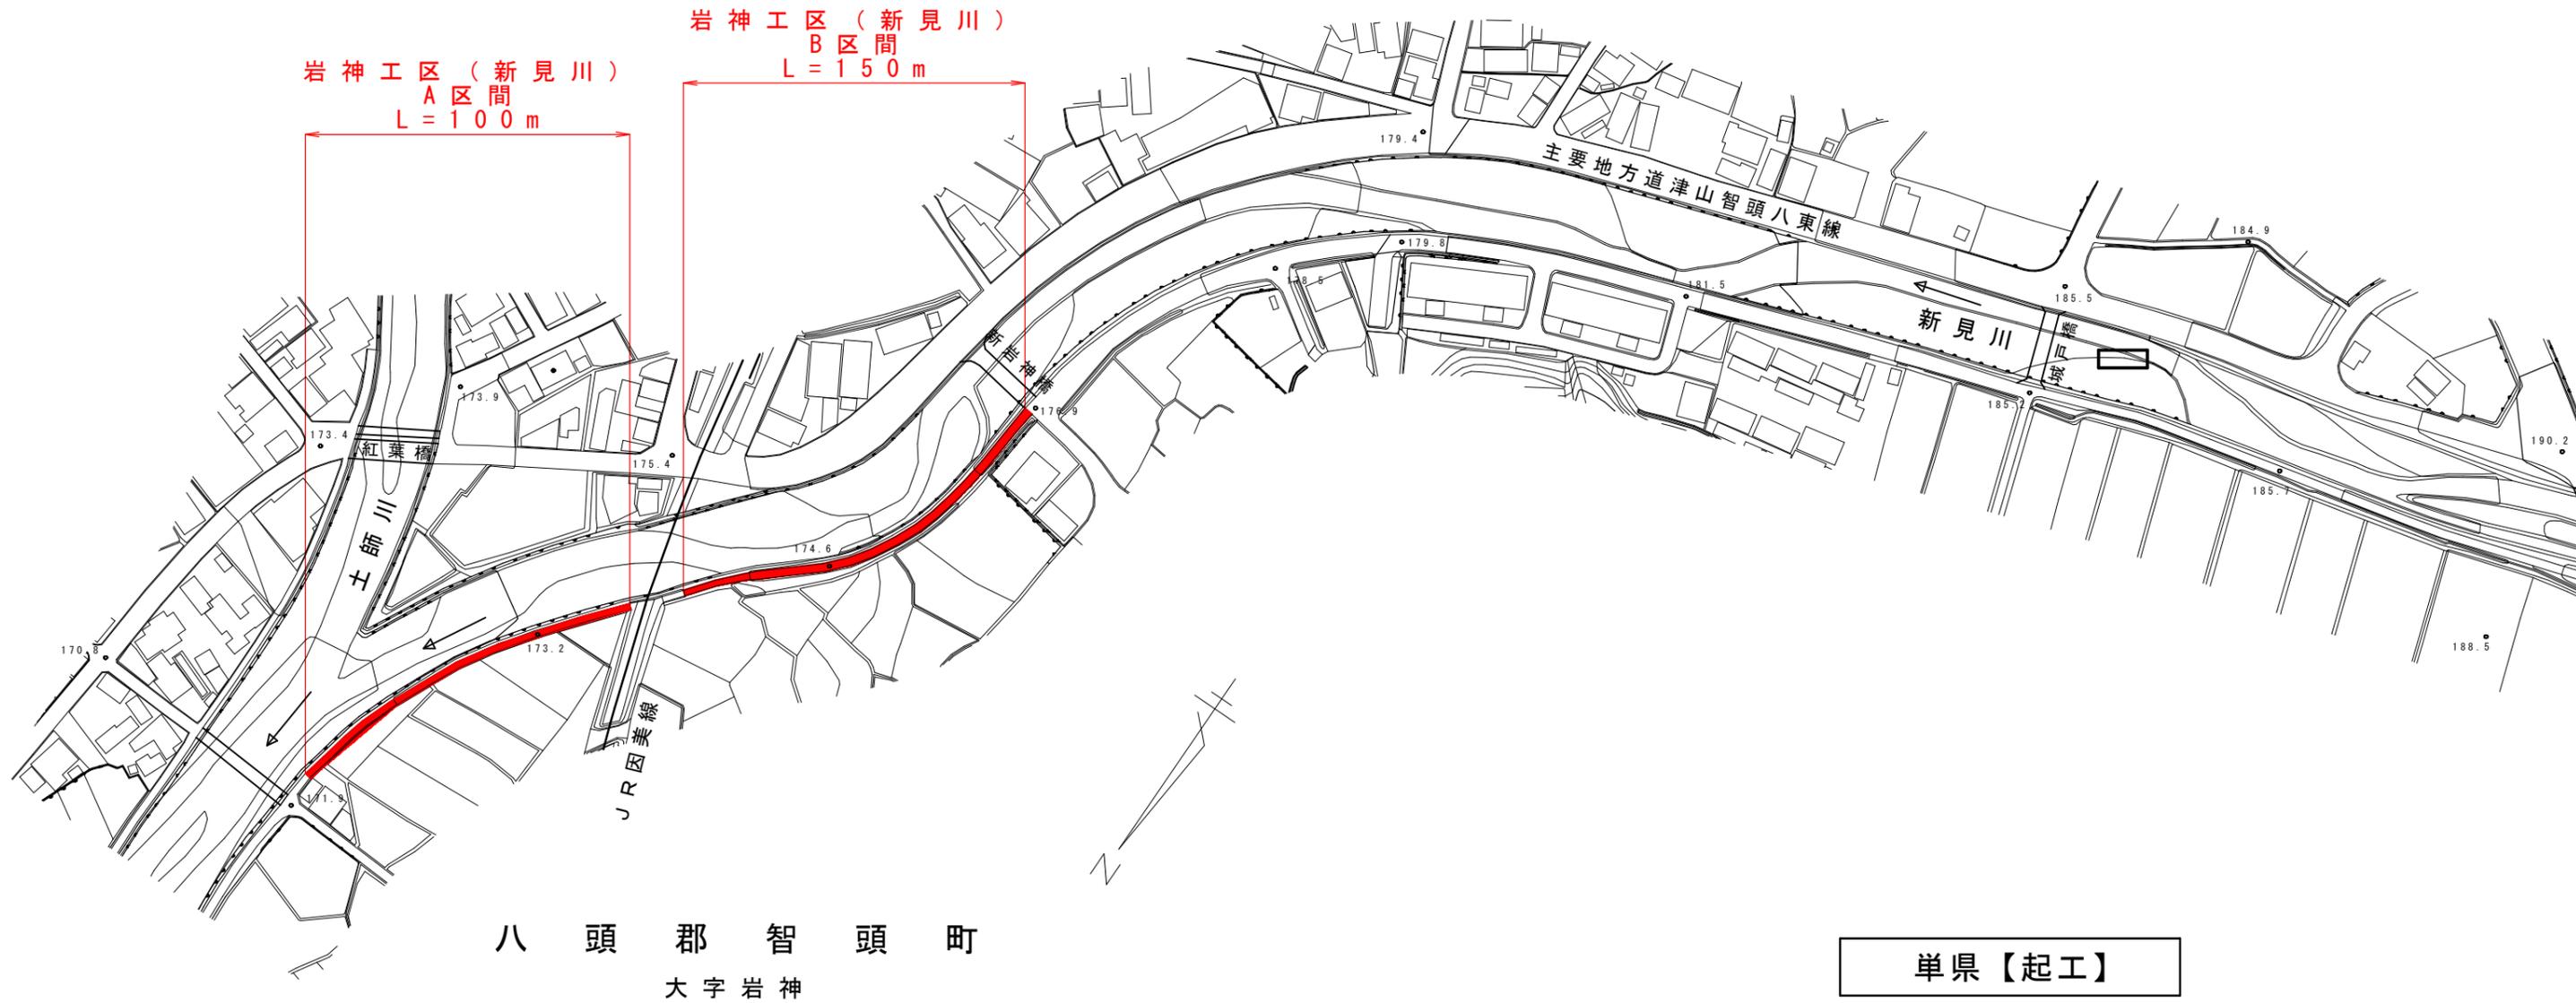

単県【起工】


路線名	一級河川千代川水系 新見川
工事名	八東川外堤防機能強化工事 (3工区) (ゼロ県債)
図名	平面図
位置	八頭郡智頭町岩神
縮尺	1:2500 単位 M
図号	全 3 葉中の内 2
令和6年度施工 鳥取県	
八頭県土整備事務所	

千代川水系 私都川



石田百井

土師百井

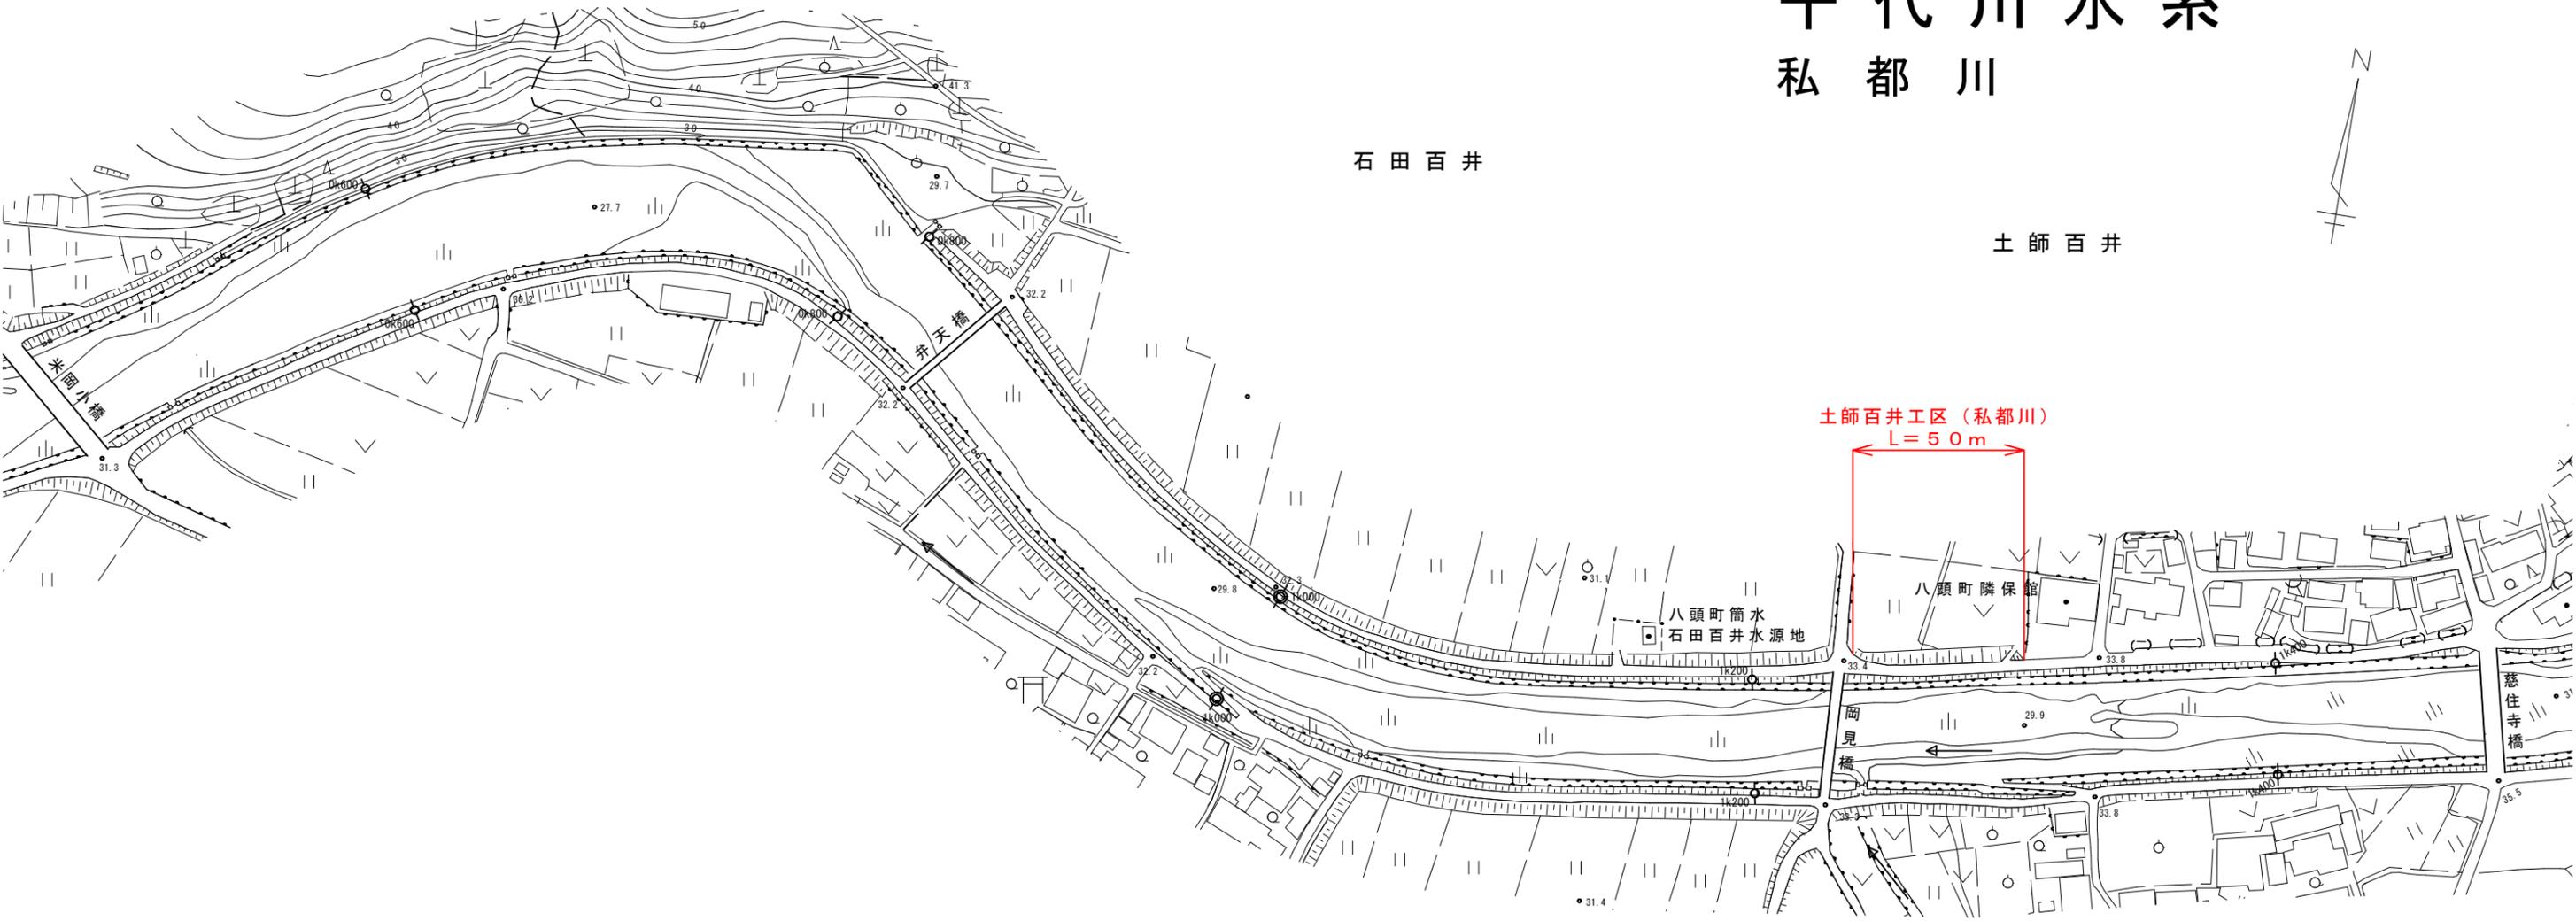

単票【起工】	
河川名	一級河川千代川水系 私都川
八東川外堤防機能強化工事 (3工区)(ゼロ県債)	
図名	平面図
位置	八頭郡八頭町土師百井
縮尺	1:2500 単位 M
図号	全 3 葉中の内 3
令和 6 年度施工 鳥取県	
鳥取県八頭県土整備事務所	