



交付金 起工	
河川名	八東川
八東川樹木伐採・河道掘削等緊急対策工事 (石田百井1工区)(国補正)	
図名	平面図
位置	八頭郡八頭町石田百井
縮尺	1:1000 単位 M
図号	全 5 葉中の内 1
令和 6 年度施工	鳥取県
鳥取県八頭県土整備事務所	

※縮尺はA1サイズで出力した場合の縮尺としている。


2k350
00:30 53
P01

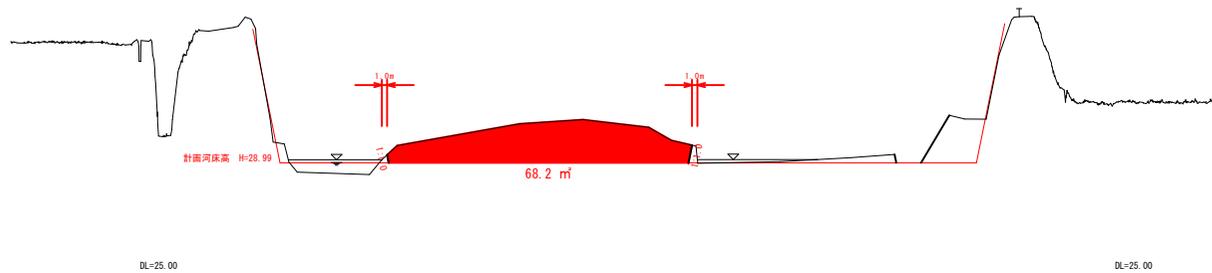

2k375
00:30 38
P01

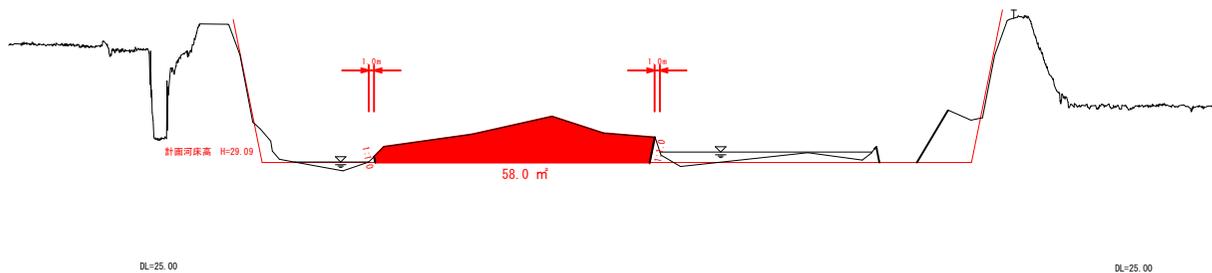


2k400
00:30 47
P01

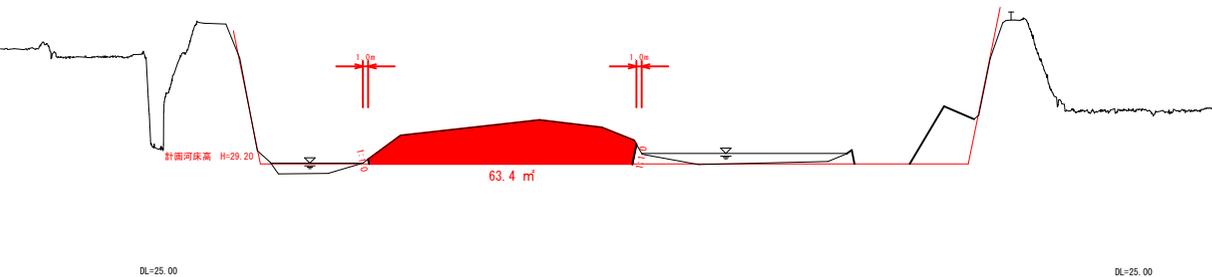


交付金 起工

河川名	八東川
八東川樹木伐採・河道掘削等緊急対策工事 (石田百井1工区)(国補正)	
図名	横断面(その1)
位置	八頭郡八頭町石田百井
縮尺	1:1000 単位 M
図号	全 5 葉中の内 2
令和 6 年度施工	鳥取県
鳥取県八頭県土整備事務所	


2k425
00-30_03
P01-

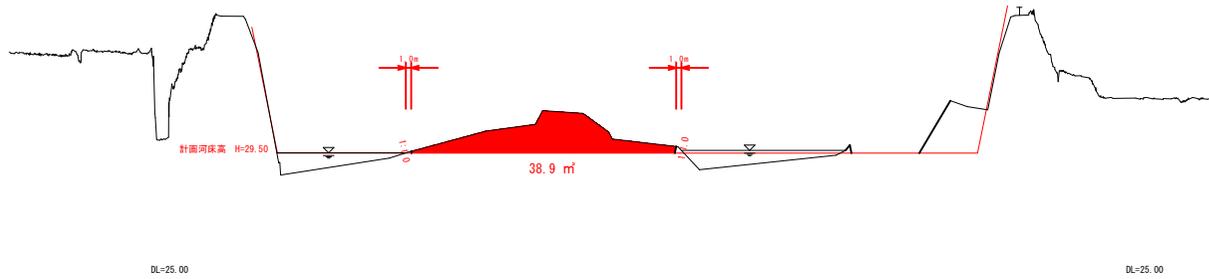

2k450
00-30_71
P01-

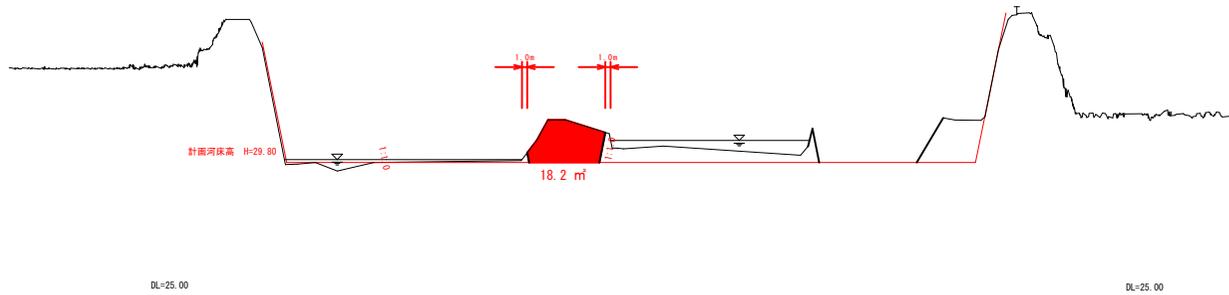

2k475
00-31_08
P01-

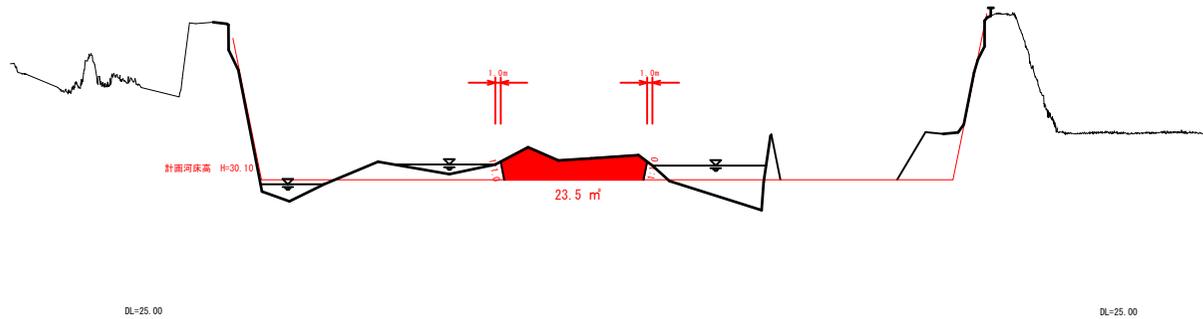


交付金 起工

河川名	八東川		
八東川樹木伐採・河道掘削等緊急対策工事 (石田百井1工区)(国補正)			
図名	横断面(その2)		
位置	八頭郡八頭町石田百井		
縮尺	1:1000	単位	M
図号	全 5 葉中の内 3		
令和 6 年度施工	鳥取県		
鳥取県八頭県土整備事務所			


2k500

08/31/05
PB=

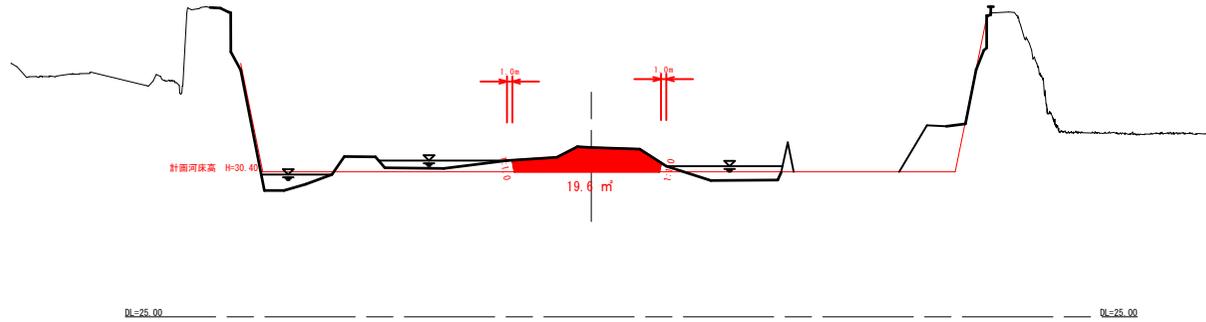


2k525

08/31/14
PB=

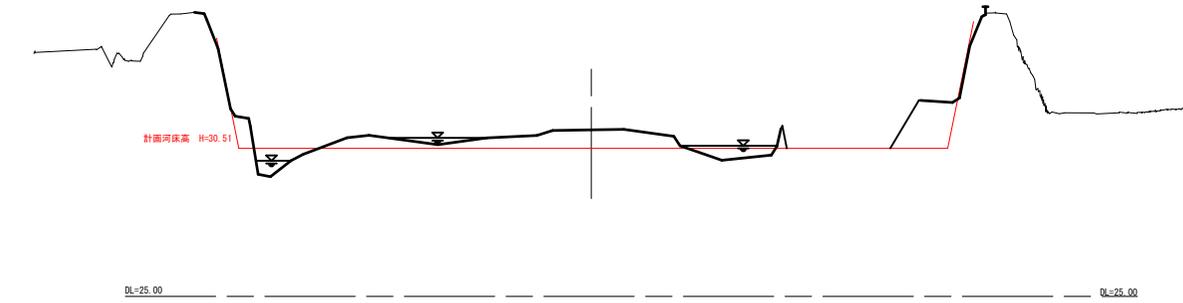

2k550


08/31/17
PB=

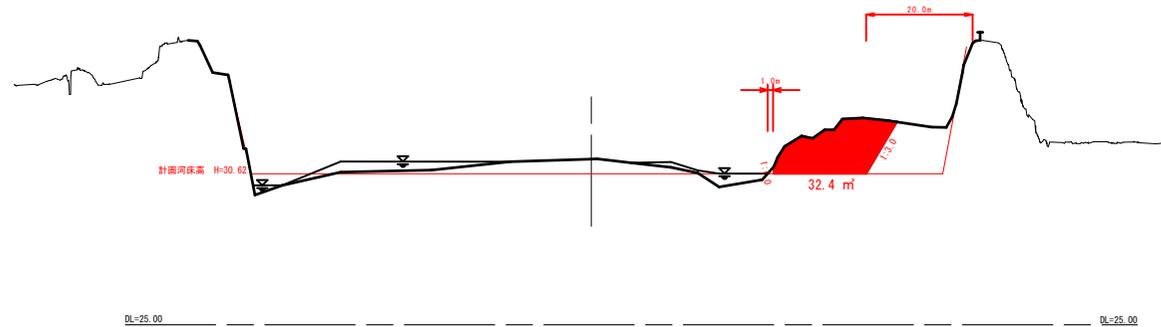


交付金 起工

河川名	八東川		
位置	八東川樹木伐採・河道掘削等緊急対策工事 (石田百井1工区)(国補正)		
図名	横断面(その3)		
位置	八頭郡八頭町石田百井		
縮尺	1:1000	単位	M
図号	全 5 葉中の内 4		
令和 6 年度施工	鳥取県		
鳥取県八頭県土整備事務所			


2k575
08/31 21
P81

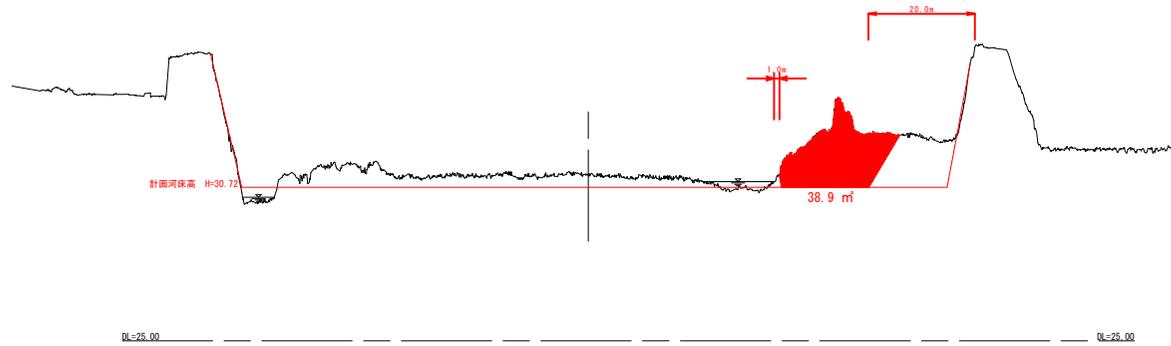

2k600
08/31 14
P81

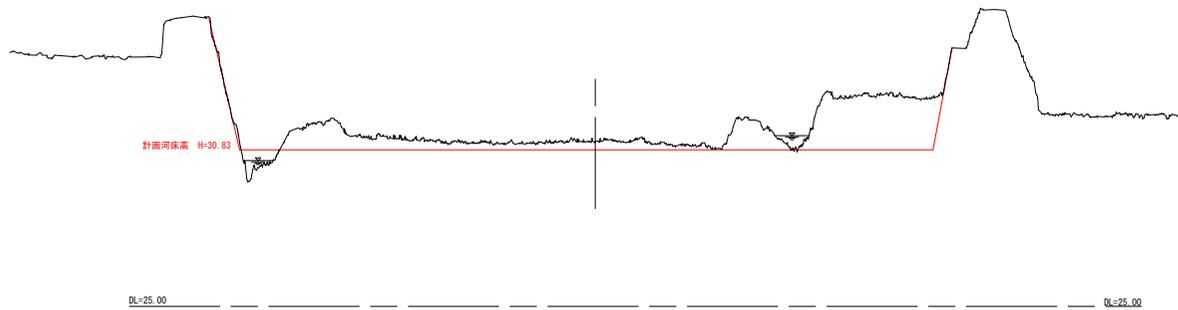

2k625
08/31 13
P81

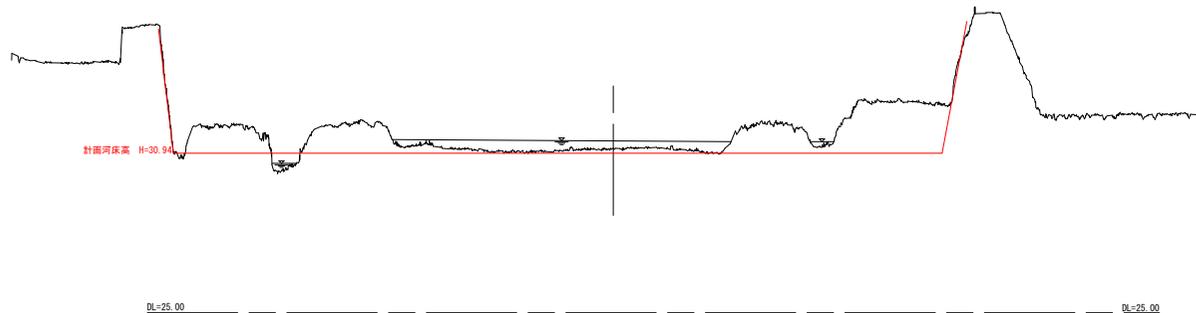

交付金 起工

河川名	八東川		
	八東川樹木伐採・河道掘削等緊急対策工事 (石田百井1工区)(国補正)		
図名	横断面(その4)		
位置	八頭郡八頭町石田百井		
縮尺	1:1000	単位	M
図号	全 5 葉中の内 5		
	令和 6 年度施工		鳥 取 県
	鳥取県八頭県土整備事務所		