


淀江地区 農業競争力強化農地整備事業 現況計画平面図

北-2工区 (整地工)


S=1/1000

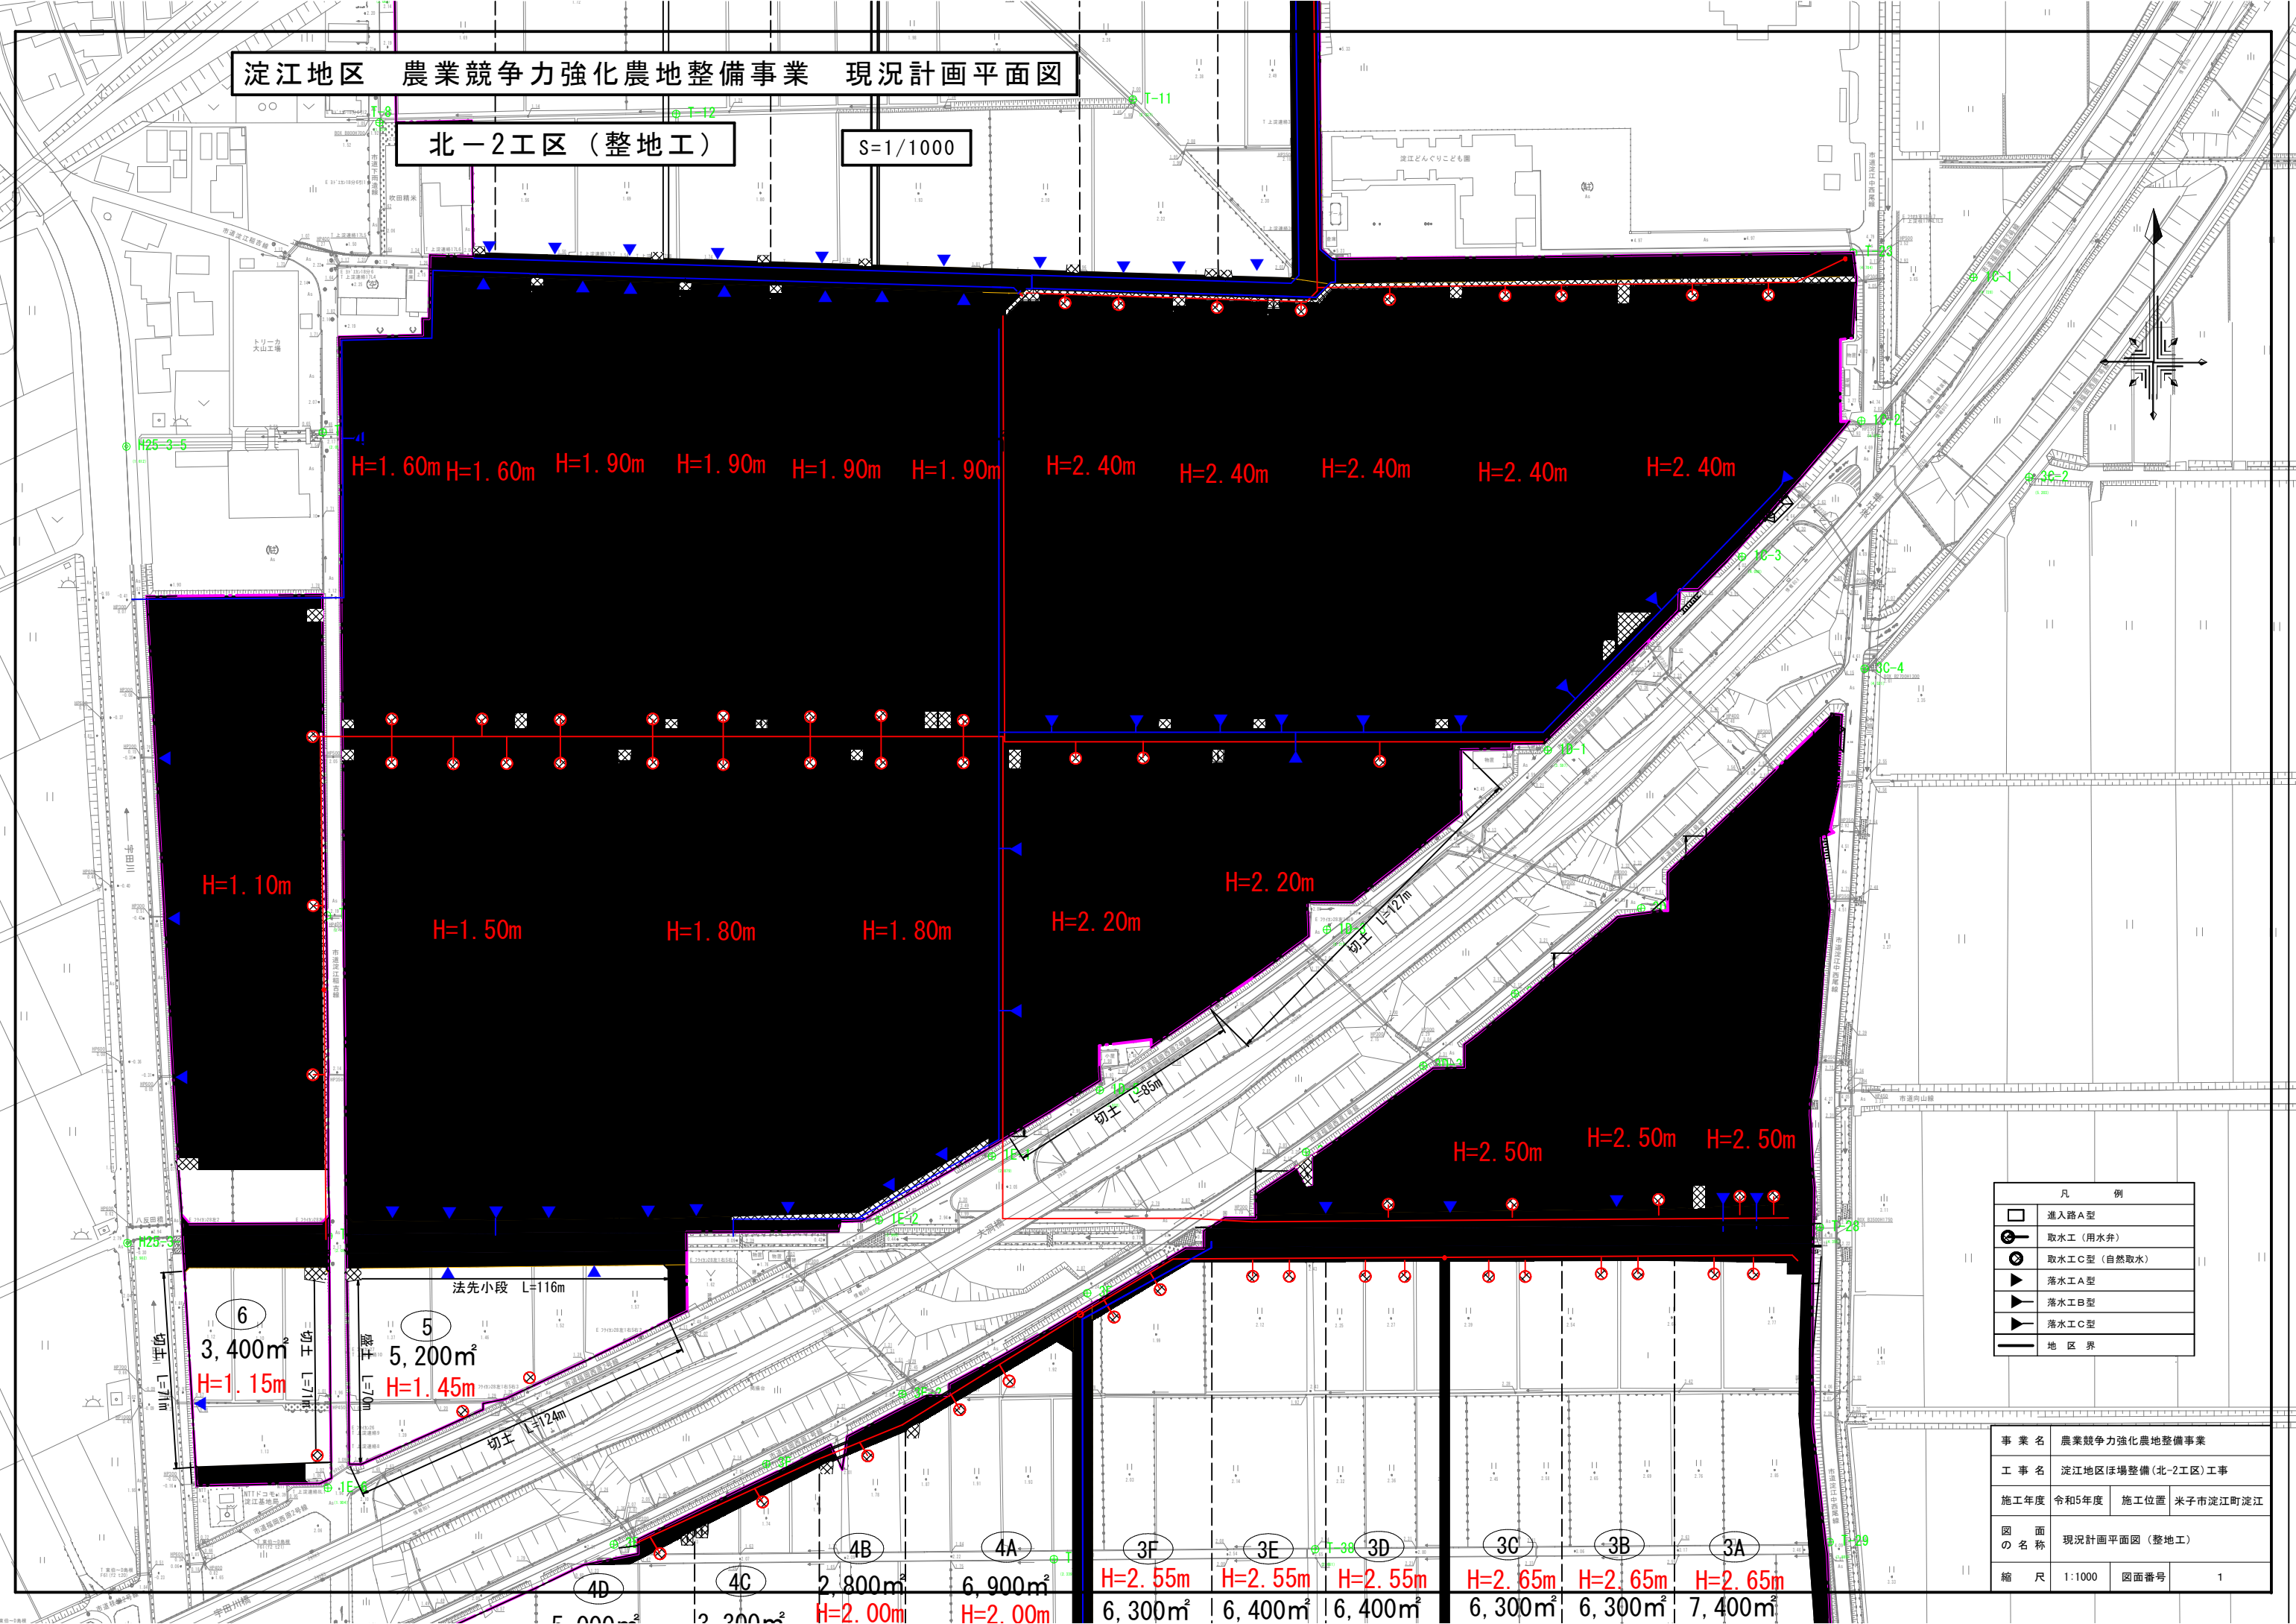

凡例

	進入路A型
	取水工 (用水弁)
	取水工C型 (自然取水)
	落水工A型
	落水工B型
	落水工C型
	地区界


事業名	農業競争力強化農地整備事業		
工事名	淀江地区ほ場整備(北-2工区)工事		
施工年度	令和5年度	施工位置	米子市淀江町淀江
図面の名称	現況計画平面図(整地工)		
縮尺	1:1000	図面番号	1

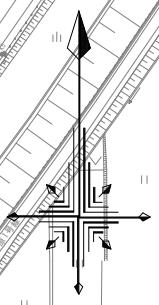

淀江地区 農業競争力強化農地整備事業 現況計画平面図

北-2工区 (切盛土)

S=1/1000

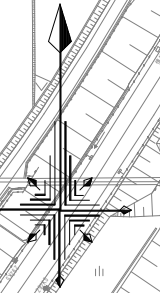

凡例	
	切土
	盛土

事業名	農業競争力強化農地整備事業		
工事名	淀江地区ほ場整備(北-2工区)工事		
施工年度	令和5年度	施工位置	米子市淀江町淀江
図面の名称	現況計画平面図(切盛土)		
縮尺	1:1000	図面番号	2

淀江地区 農業競争力強化農地整備事業 現況計画平面図

北-2工区 (道水路工)

S=1/1000

第8号排水路 (施工済み)


第4-1号用水路 (不施工)

第6号排水路 (不施工)

第8-2号排水路 (施工済み)

8No. 0~8No. 1 FRPWφ1000 L=251.4m
 8No. 1~8No. 1+139.9 FRPWφ1000 L=139.2m
 8No. 1+139.9~8No. 2 自由勾配側溝W700横断用 L=17.5m
 8No. 2~8IP. 7 自由勾配側溝W500 L=5.1m
 8IP. 7~8IP. 9 自由勾配側溝W500 L=95.9m
 8No. 9~8No. 3 自由勾配側溝W500 L=154.6m
 8No. 3~8IP. 11 自由勾配側溝W500 L=187.0m
 ※8IP. 11~8EP. 道路側溝300 (L=18.7m) は北-2工区工事で施工する。

4-1No. 0~4-1No. 1 VUφ250 L=46.3m
 4-1No. 1~4-1IP. 2 VUφ200 L=123.2m
 4-1IP. 2~4EP. VUφ150 L=19.2m

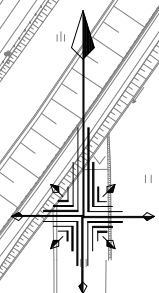

第2号ポンプ圧送 (不施工)

P2No. 0~P2EP. VPφ300 L=103.5m
 ※P2IP. 0~P2IP. 1+11.1 L=11.1m
 ※P2IP. 1+11.1~P2IP. 2+66.0 L=54.9m
 ※P2IP. 2+66.0~P2EP. L=5.0mは北配水池で施工する。

第11号耕作道
No. 0~No. 1 L=43.0m

H=1.60m H=1.60m

第4号管理道 (W=1.0m)

H=1.90m H=1.90m H=1.90m H=1.90m

第8号支線道路
No. 0~No. 1 L=157.7m

H=2.40m H=2.40m H=2.40m H=2.40m

H=2.40m

暗渠排水工集水管
No. 0~EP. L=150.0m

第3号支線道路
No. 0~No. 17 L=550.4m

H=1.10m

H=1.50m

H=1.80m

H=1.80m

H=2.20m

H=2.20m

H=2.50m

H=2.50m H=2.50m

第8号耕作道
No. 0~No. 2 L=175.2m

凡例	
	進入路A型
	取水工 (用水井)
	取水工C型 (自然取水)
	落水工A型
	落水工B型
	落水工C型
	地区界

事業名	農業競争力強化農地整備事業		
工事名	淀江地区ほ場整備 (北-2工区) 工事		
施工年度	令和5年度	施工位置	米子市淀江町淀江
図面の名称	現況計画平面図 (道水路工)		
縮尺	1:1000	図面番号	3

3,400㎡
H=1.15m

5,200㎡
H=1.45m

第1号ポンプ圧送 (不施工)
P1No. 0~P1EP. VPφ300 L=95.5m
※P1IP. 0~P1IP. 1+10.7 L=10.7m
※P1IP. 1+10.7~P1EP. L=84.8mは北-2工区工事で施工する。

第2号耕作道 (不施工)

第3号耕作道 (不施工)
No. 0~No. 4 L=195.6m

第8号排水路 (不施工)

第3号用水路 (不施工)

第5号耕作道 (不施工)

3F 3E 3D
H=2.55m H=2.55m H=2.55m
6,300㎡ 6,400㎡ 6,400㎡

3C 3B 3A
H=2.65m H=2.65m H=2.65m
6,300㎡ 6,300㎡ 7,400㎡

第10号耕作道 (不施工)
No. 0~No. 1 L=44.1m

4D 4C
2,800㎡ 3,300㎡
H=2.00m H=2.00m

4B 4A
2,800㎡ 6,900㎡
H=2.00m H=2.00m

第2号排水路 (不施工)