



平 面 図

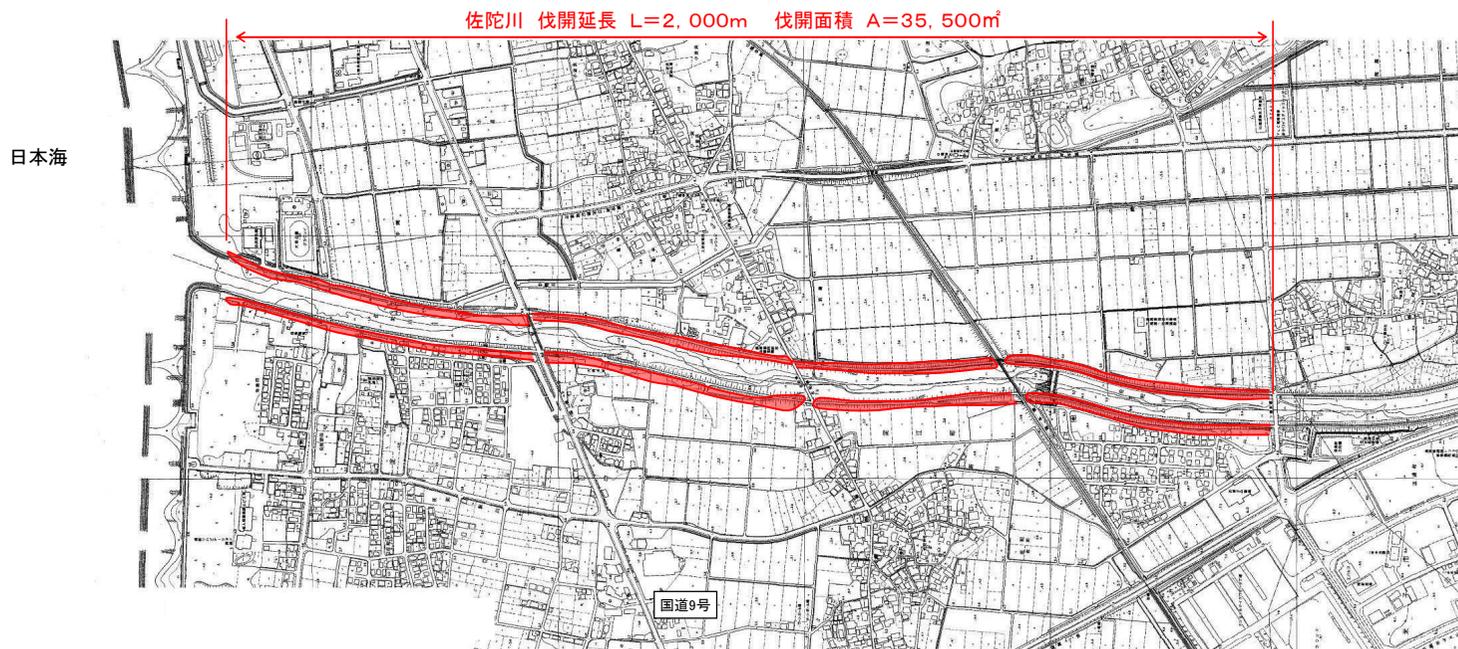

標 準 断 面 図

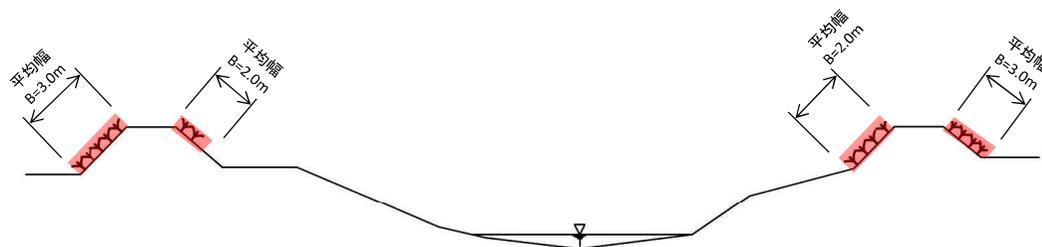

R6

単 県

起 工



河川名	佐 陀 川 外		
佐陀川外河川維持工事(年間維)			
図 名	平面図、標準断面図		
位 置	米子市淀江町佐陀 外		
縮 尺	No scale	単	M
図 号	13 葉中之 1		
鳥取県			

佐陀川(1) 米子市淀江町佐陀

平面図 S-



標準断面図

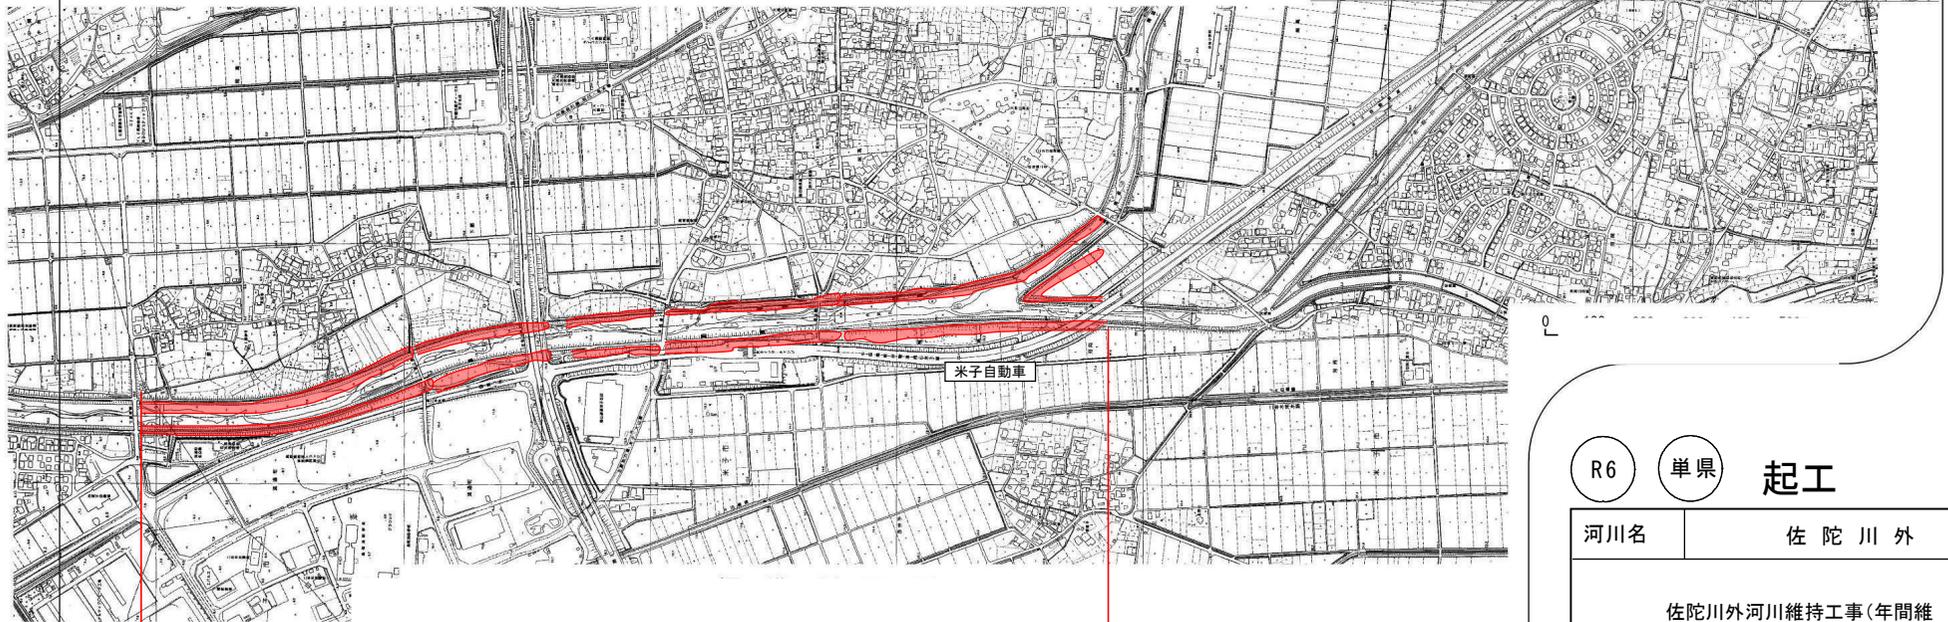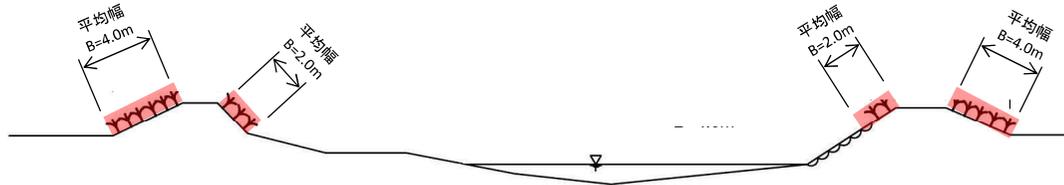


佐陀川 伐開延長 L=3,100m 伐開面積 A=26,600㎡ ボランティア実施分(回収)A=36,900m2

R6 単県 起工

河川名	佐陀川外		
佐陀川外河川維持工事(年間維)			
図名	平面図、標準断面		
位置	米子市淀江町佐陀		
縮尺	No scale	単	M
図号	13 葉中之 2		
鳥取県			

平 面 図

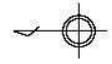

佐陀川 伐開延長 L=2,000m 伐開面積 A=16,900㎡



標 準 断 面 図




R6 単県 起工


河川名	佐 陀 川 外		
佐陀川外河川維持工事(年間維持)			
図 名	平面図、標準断面図		
位 置	米子市淀江町佐陀外		
縮 尺	No scale	単 位	M
図 号	13 葉中之 3		
鳥 取 県			

平 面 図

精進川 伐開延長 L=1,000m 伐開面積 A=12,400m<sup>2</sup> 河道掘削 V=100m<sup>3</sup> ボランティア実施分(回収)A=9,400m<sup>2</sup>

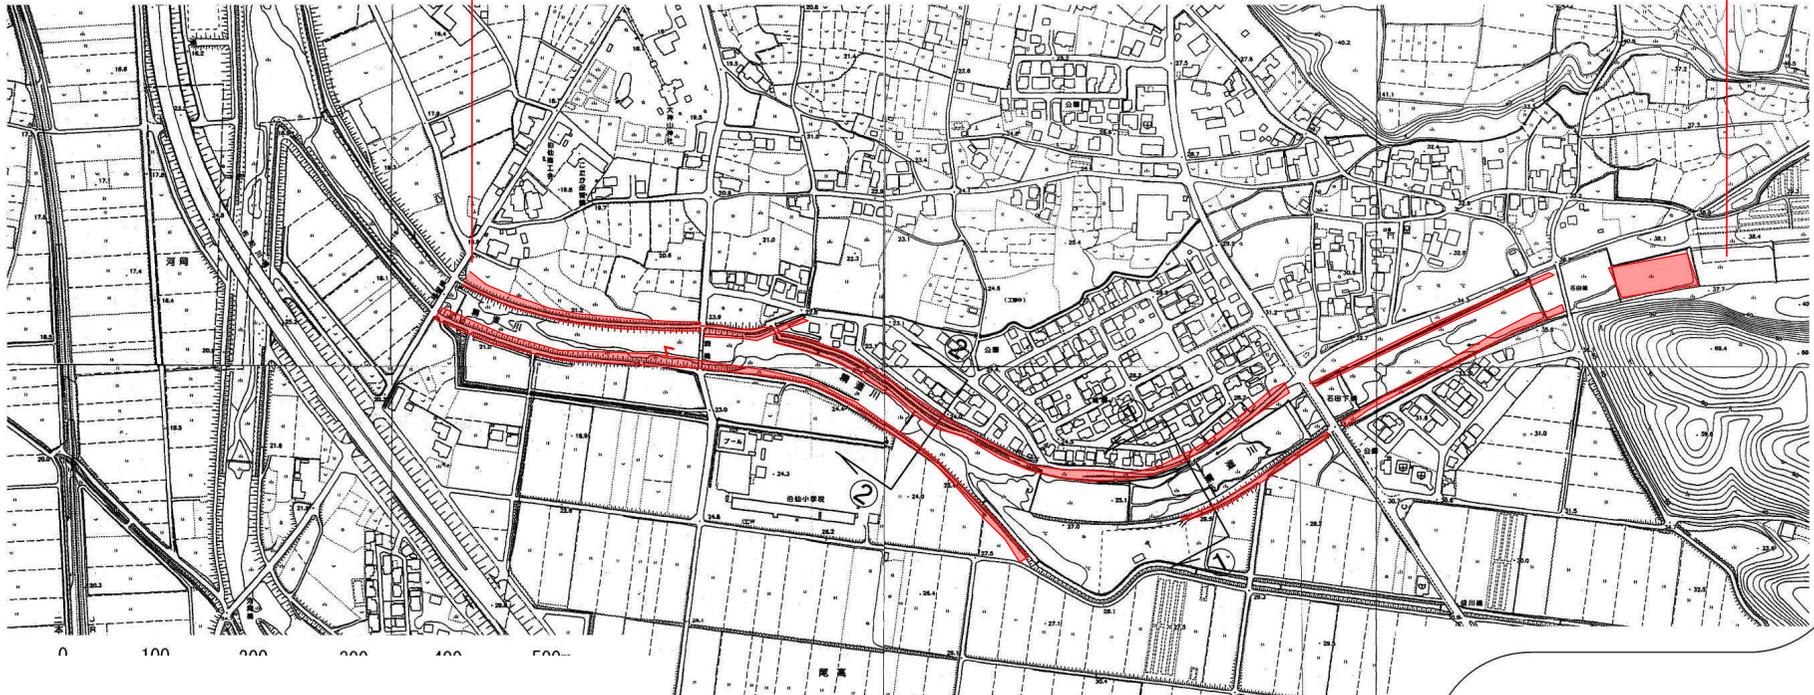

標 準 断 面 図

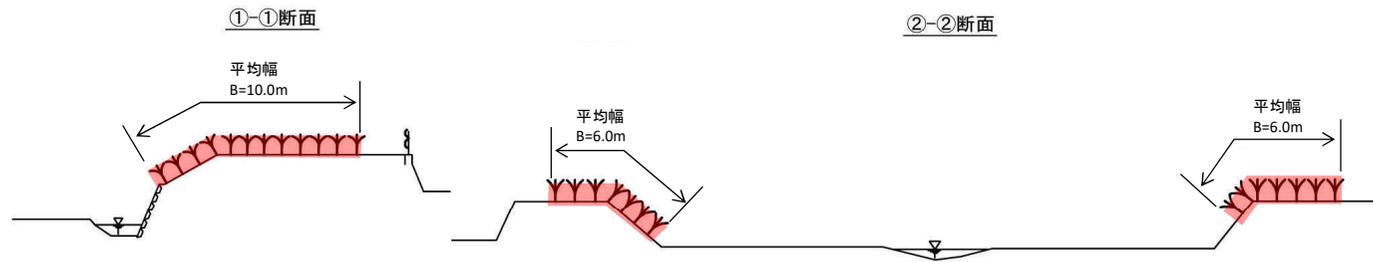

R6 単県 起工


河川名	佐 陀 川 外		
佐陀川外河川維持工事(年間維持)			
図 名	平面図、標準断面		
位 置	米子市淀江町佐陀外		
縮 尺	No scale	単	M
図 号	13 葉中之 4		
鳥取県			

精 進 川


平 面 図



加茂川 伐開延長 L=850m 伐開面積 A=3,600㎡

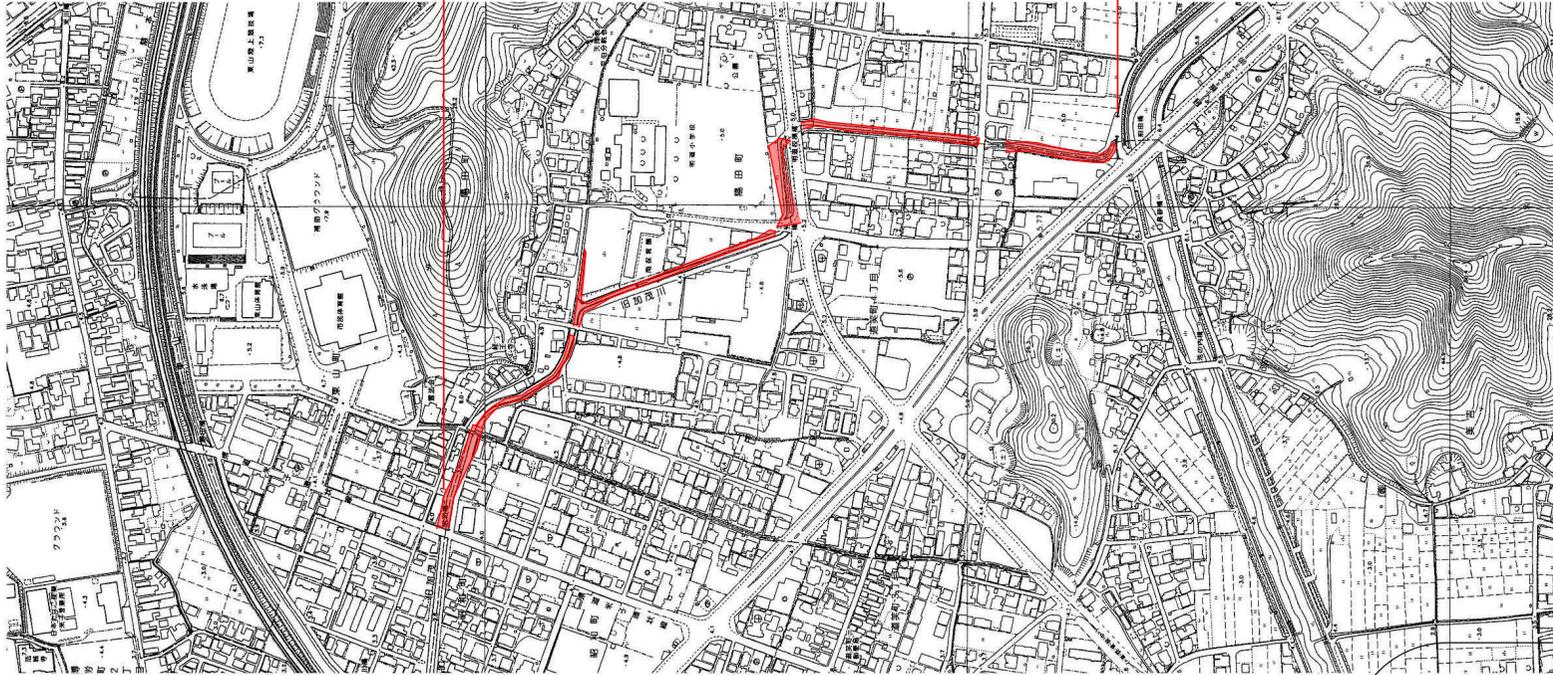


標 準 断 面 図

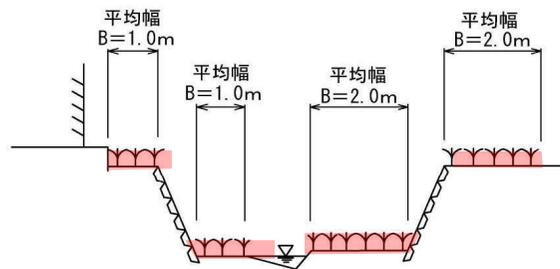


R6 単県 起工

河川名	佐 陀 川 外		
佐陀川外河川維持工事(年間維持)			
図 名	平面図、標準断面図		
位 置	米子市淀江町佐陀外		
縮 尺	No scale	単 位	M
図 号	13 葉 中 之 5		
鳥取県			

平 面 図

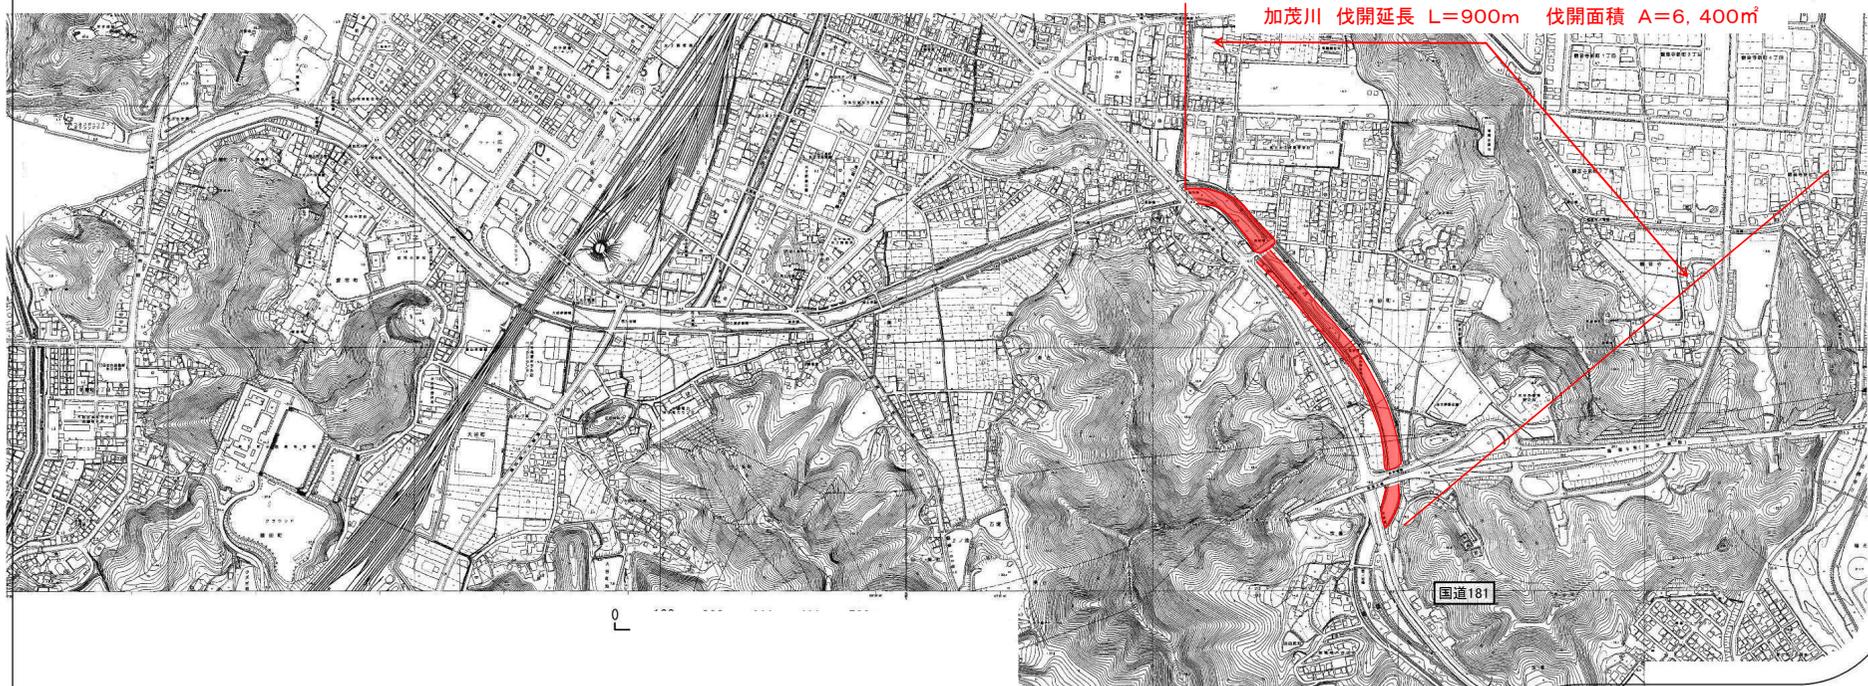

標 準 断 面 図

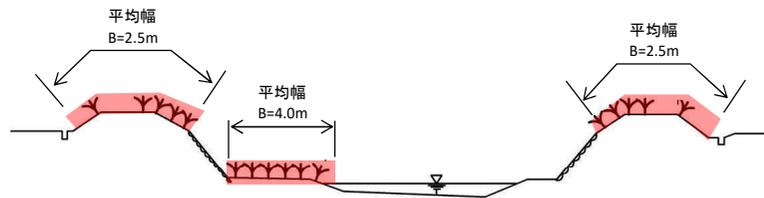


R6 単県 起工


河川名	佐 陀 川 外		
佐陀川外河川維持工事(年間維持)			
図 名	平面図、標準断面図		
位 置	米子市淀江町佐陀外		
縮 尺	No scale	単 位	M
図 号	13 葉中之 6		
鳥取県			

加茂川(2)

平面図

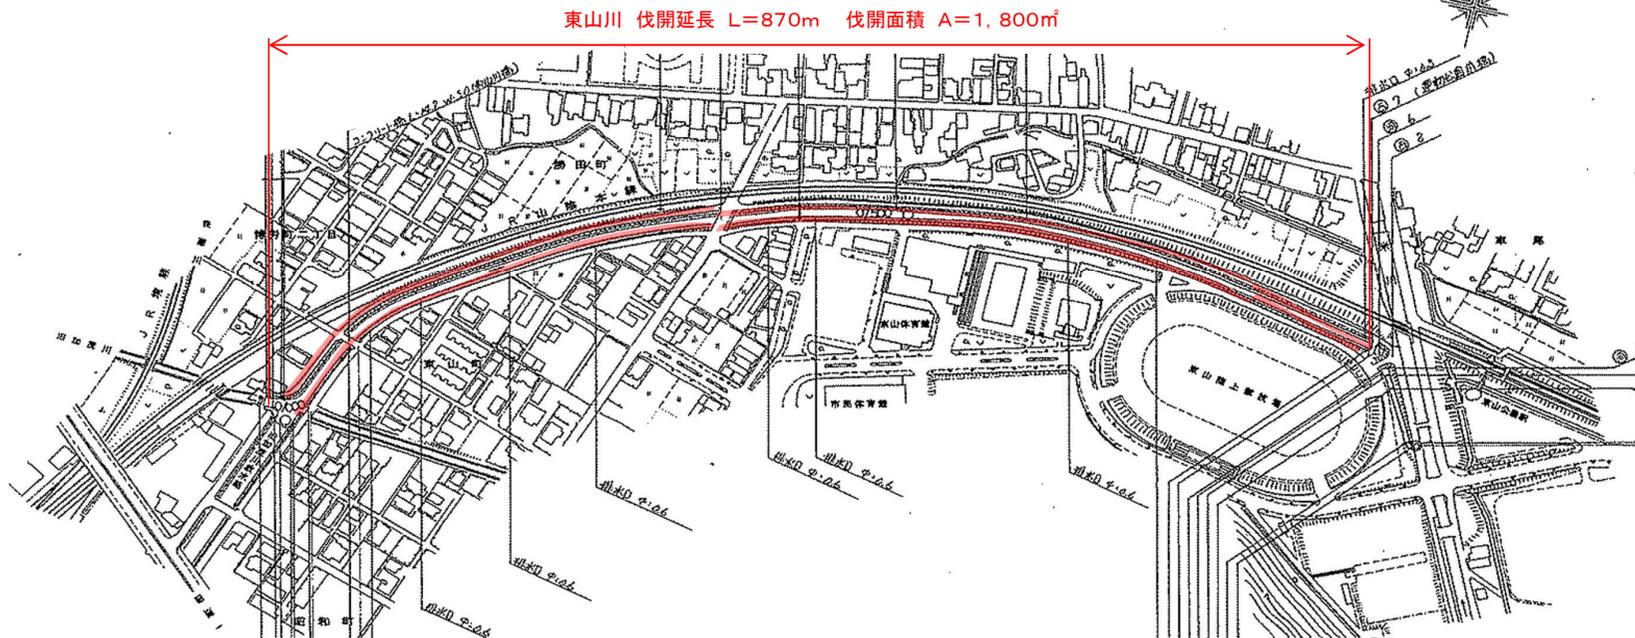


標準断面図

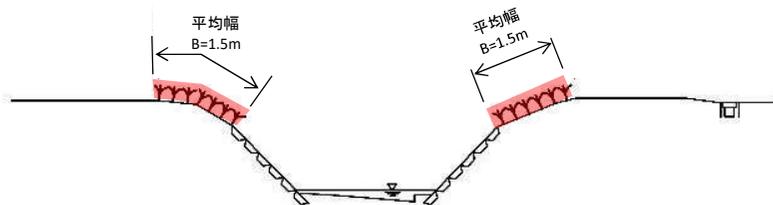

R6 単県 起工


河川名	佐陀川外		
佐陀川外河川維持工事(年間維持)			
図名	平面図、標準断面図		
位置	米子市淀江町佐陀外		
縮尺	No scale	単位	M
図号	13 葉中之 7		
鳥取県			

平 面 図

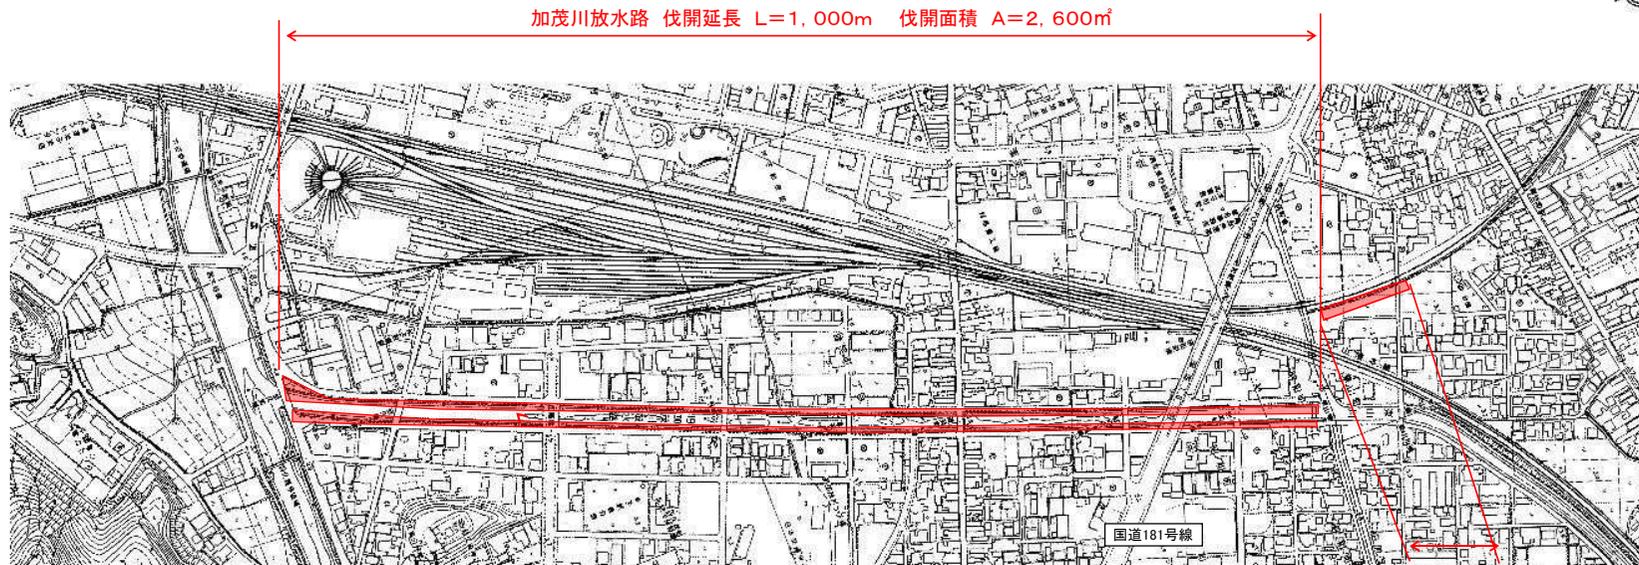

後藤川 伐開延長 L=100m  
伐開面積 A=600m<sup>2</sup>

標 準 断 面 図

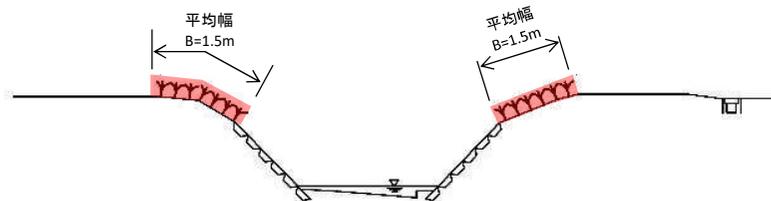

R6 単県 起工


河川名	佐 陀 川 外		
佐陀川外河川維持工事(年間維持)			
図 名	平面図、標準断面図		
位 置	米子市淀江町佐陀外		
縮 尺	No scale	単 位	M
図 号	13 葉中之 8		
鳥取県			

旧加茂川放水路、後藤川




### 平面图

加茂新川 伐開延長 L=200m 伐開面積 A=4,600㎡

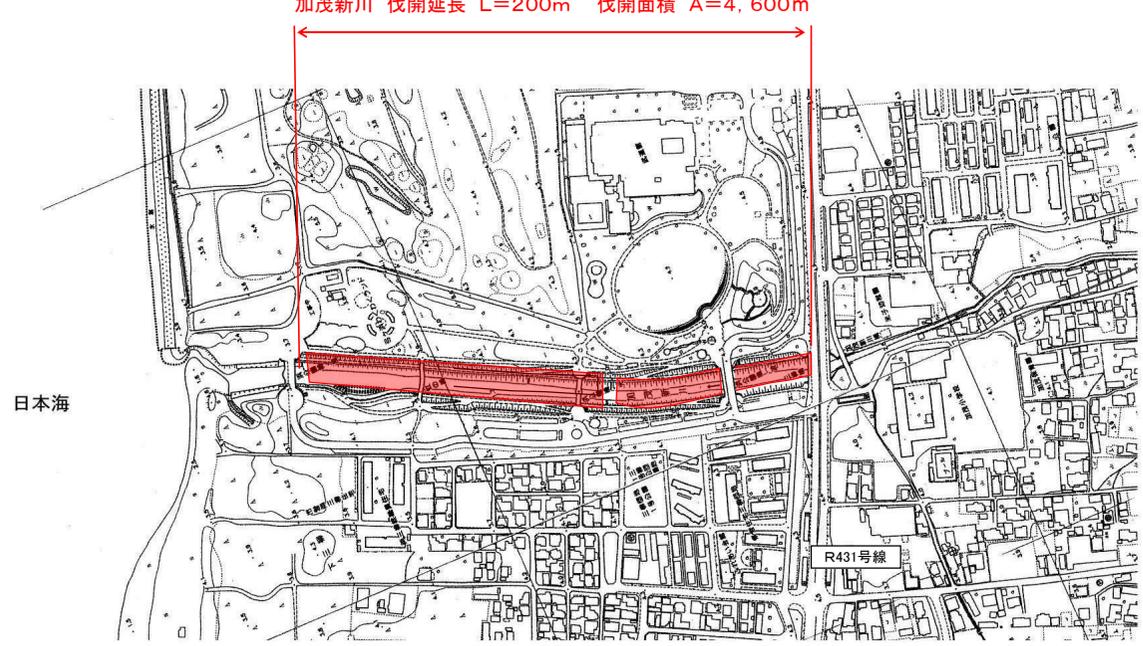

### 標準断面図

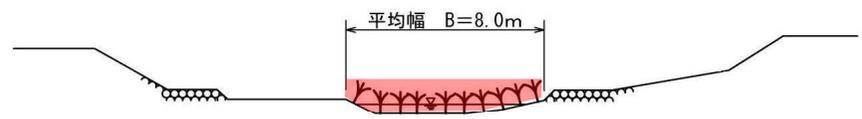

R6

単県


起工

河川名	佐陀川外		
佐陀川外河川維持工事(年間維持)			
図名	平面图、標準断面図		
位置	米子市淀江町佐陀外		
縮尺	No scale	単位	M
図号	13 葉中之 9		
鳥取県			


加茂新川



α

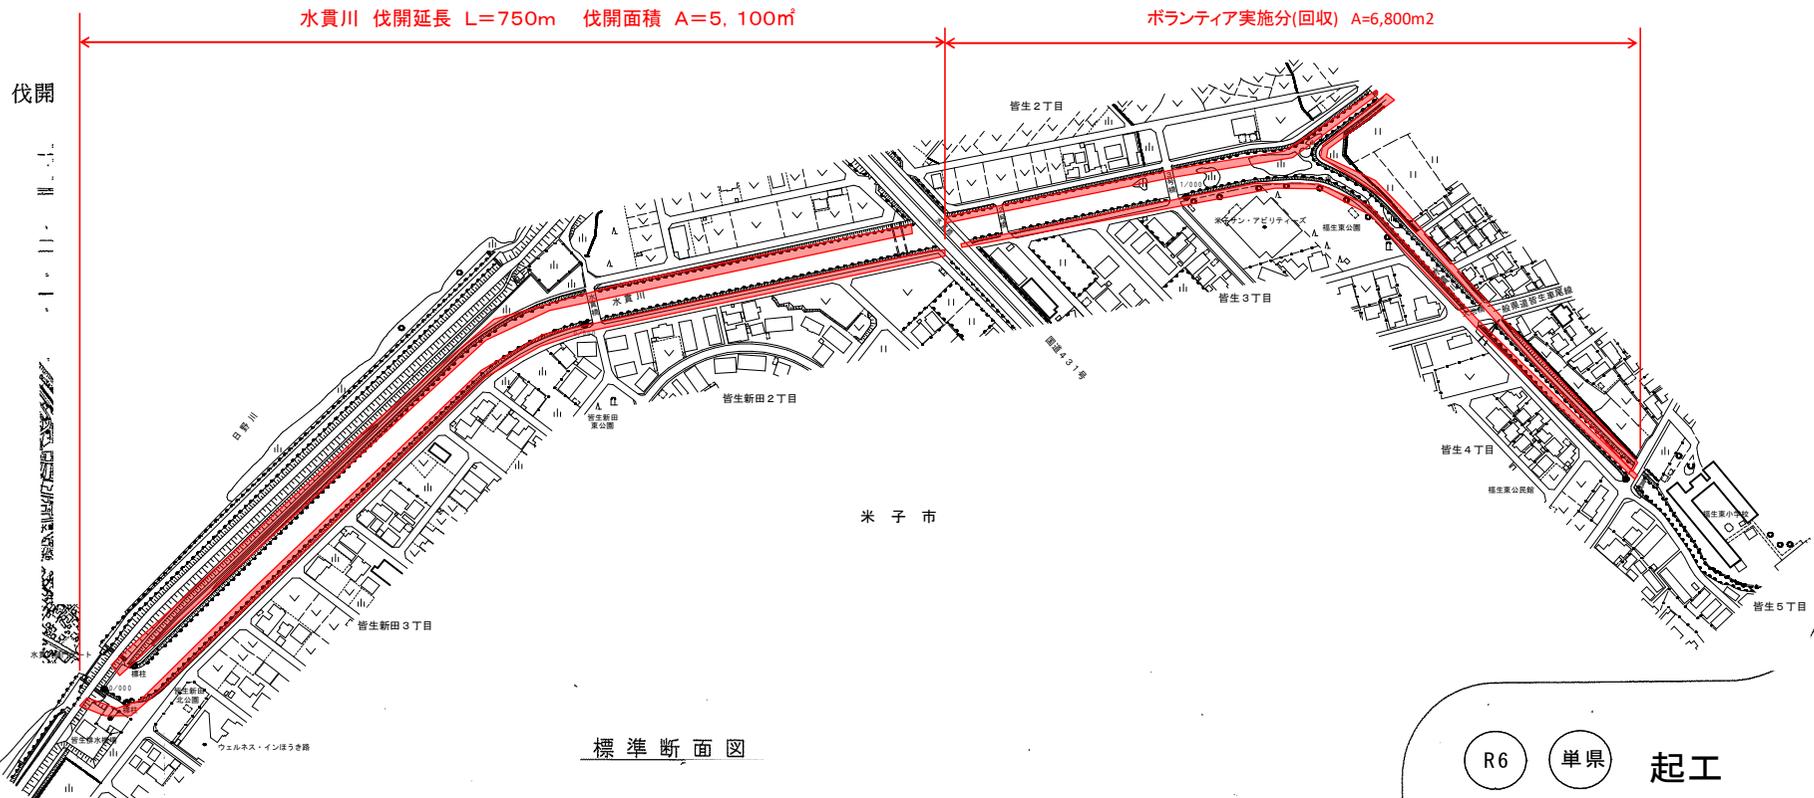

標準断面図

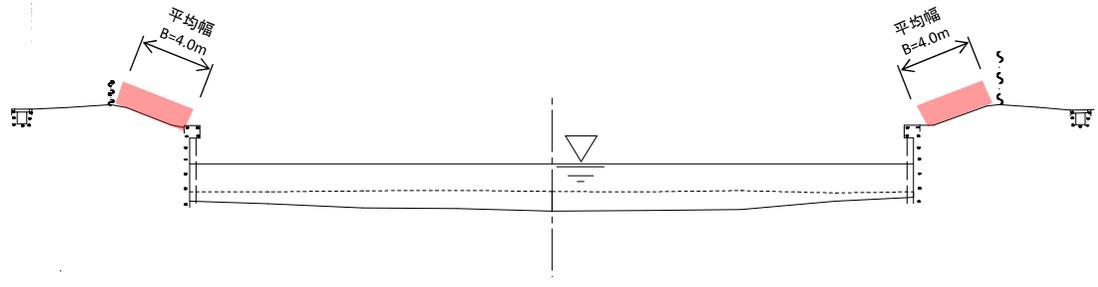


R6 単県 起工

河川名	佐陀川外		
佐陀川外河川維持工事(年間維持)			
図名	平面図、標準断面図		
位置	米子市淀江町佐陀外		
縮尺	No scale	単位	M
図号	13 葉中之 10		
鳥取県			


水貫川

β

平面图

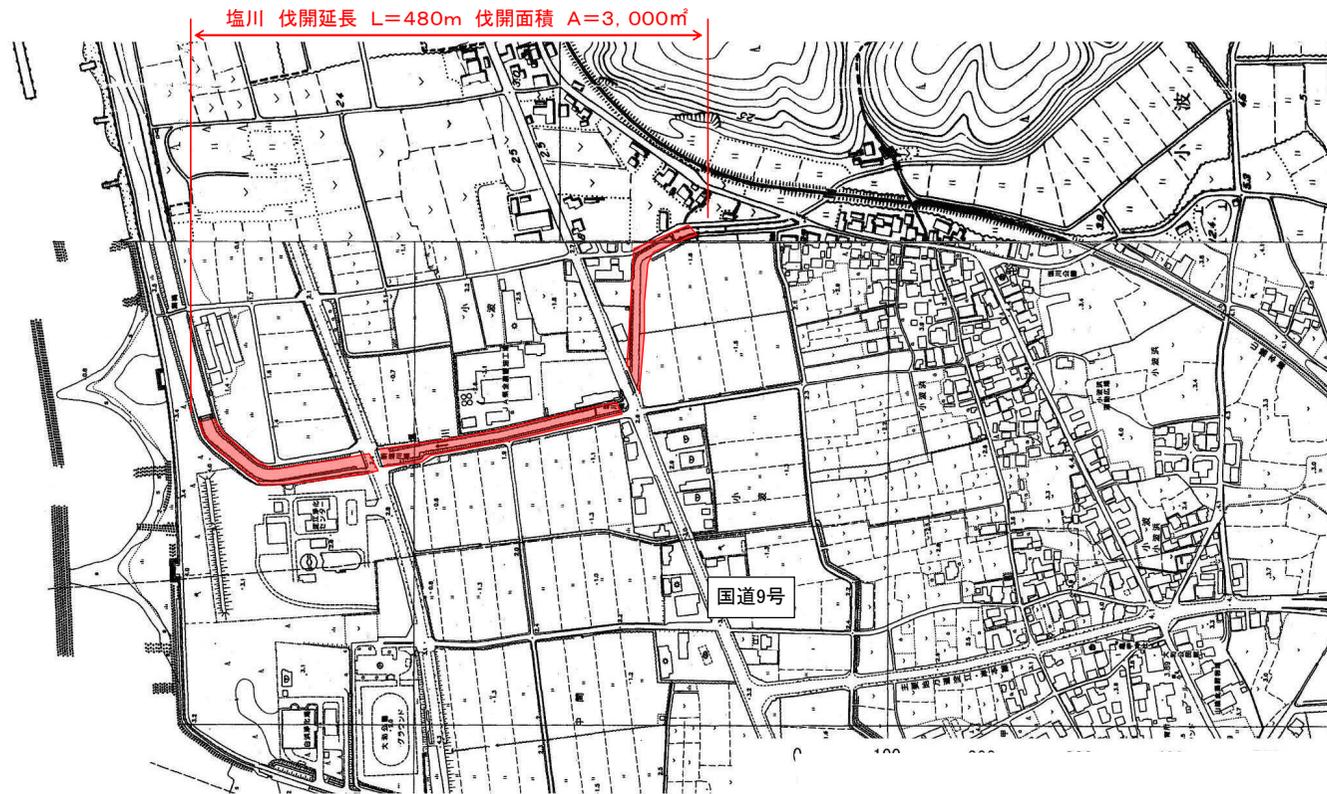

標準断面図

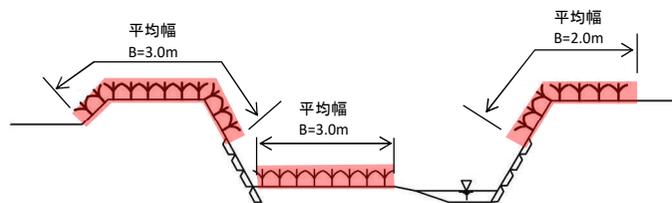


R6 単県 起工

河川名	佐陀川外		
佐陀川外河川維持工事(年間維持)			
図名	平面图、標準断面図		
位置	米子市淀江町佐陀外		
縮尺	No scale	単位	M
図号	13 葉中之 11		
鳥取県			

塩川

加茂川

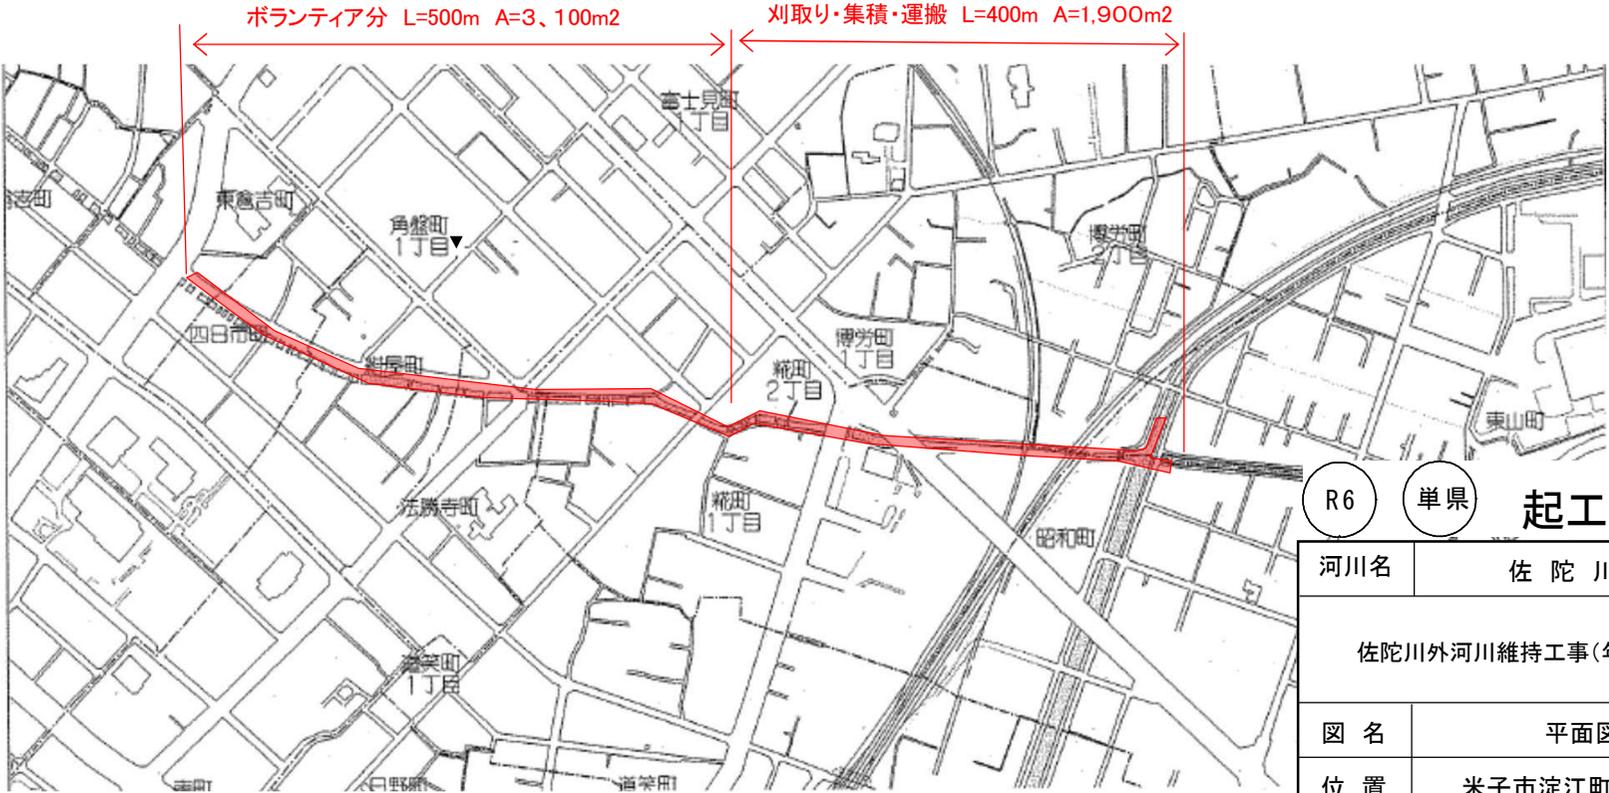


R6 単県 起工

河川名	佐陀川外		
佐陀川外河川維持工事(年間維持)			
図名	平面図		
位置	米子市淀江町佐陀外		
縮尺	No scale	単位	M
図号	13 葉中之 12		
鳥取県			

加茂川(藻刈)

# ロール製作ヤード位置図

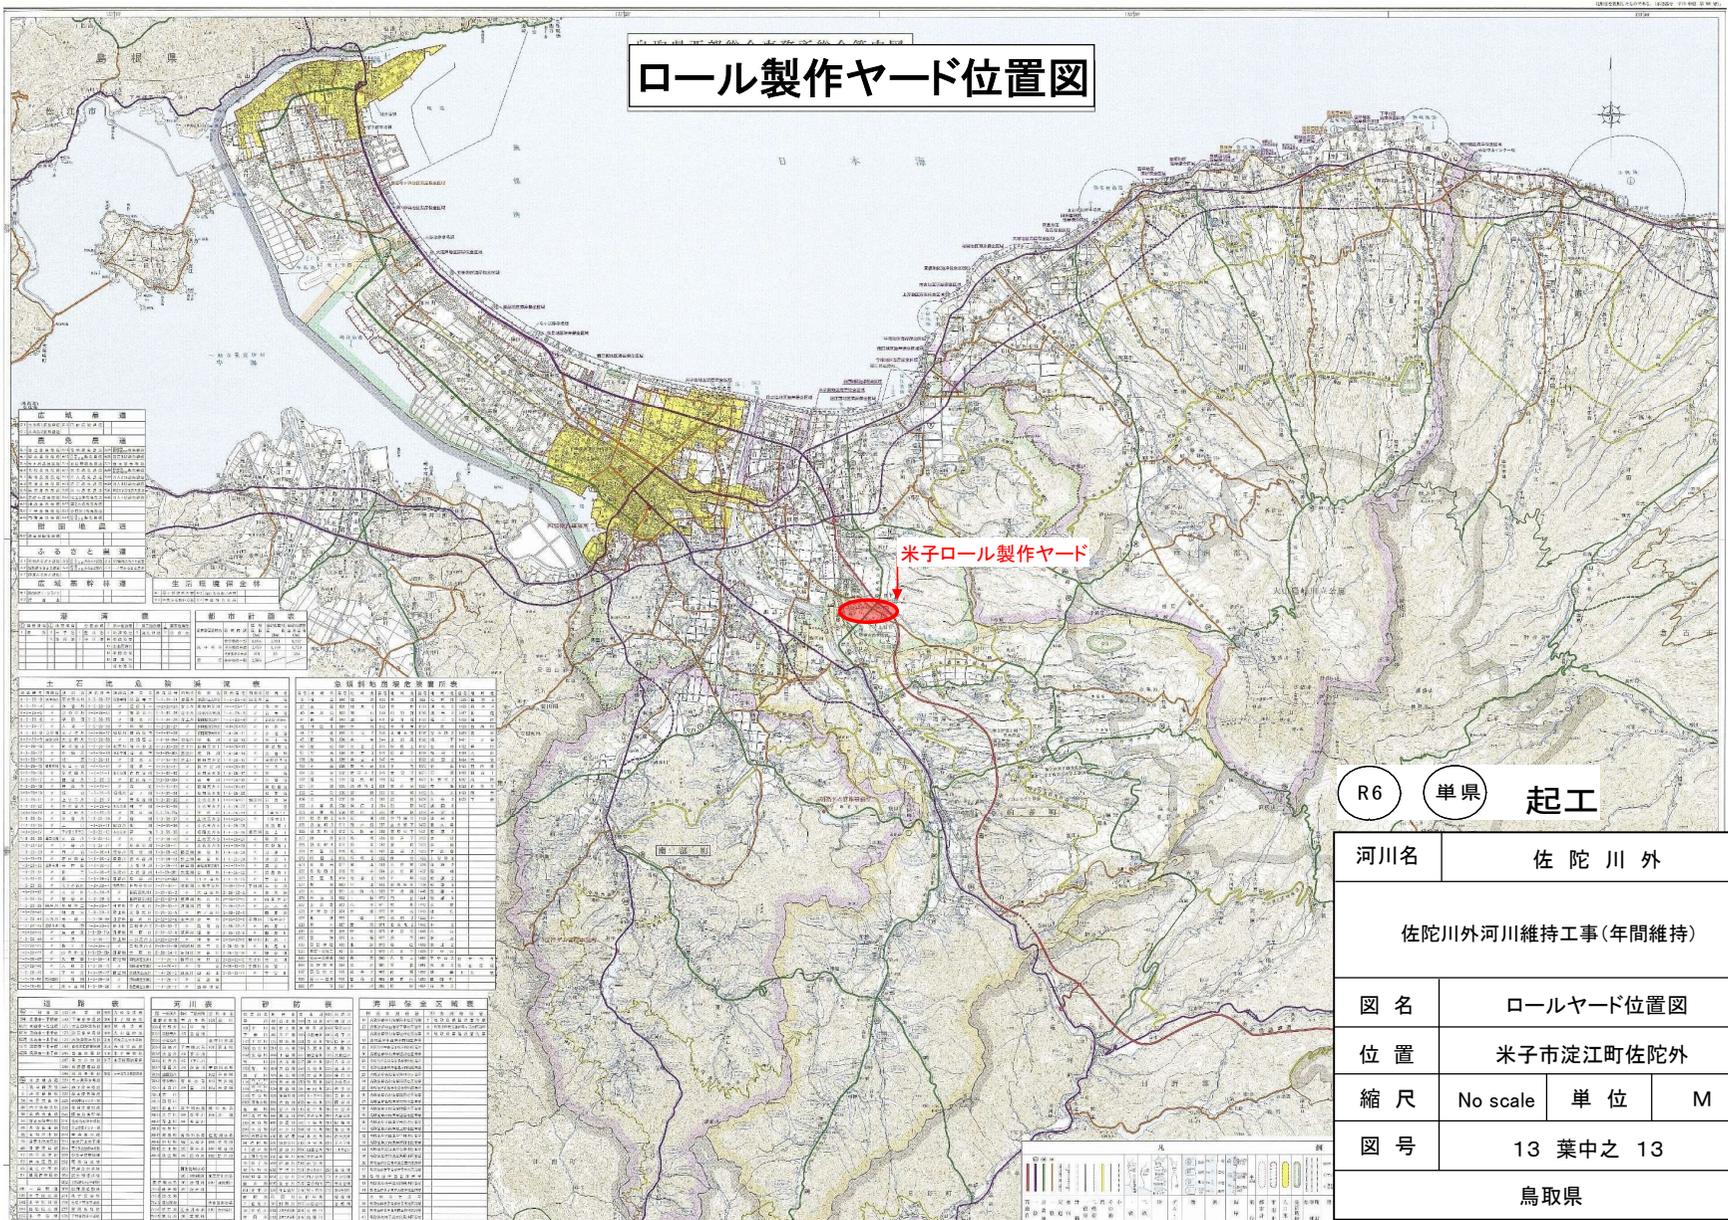

米子ロール製作ヤード

R6 単県 起工

<b>図名</b> ロールヤード位置図	
<b>位置</b> 米子市淀江町佐陀外	
<b>縮尺</b> No scale	<b>単位</b> M
<b>図号</b> 13 葉中之 13	
鳥取県	

河川名	佐陀川外		
佐陀川外河川維持工事(年間維持)			
図名	ロールヤード位置図		
位置	米子市淀江町佐陀外		
縮尺	No scale	単位	M
図号	13 葉中之 13		
鳥取県			