

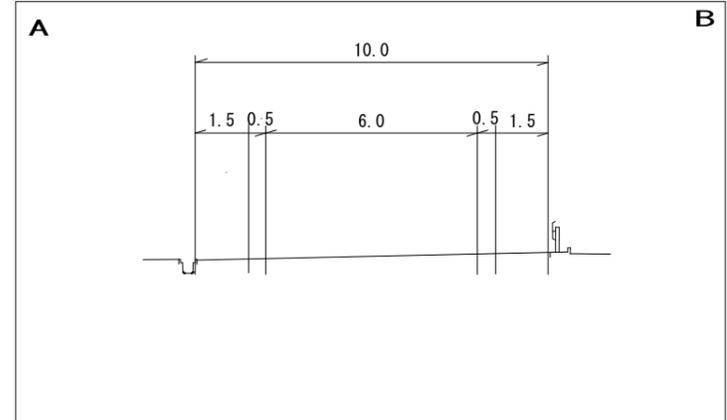


S=1 : 100

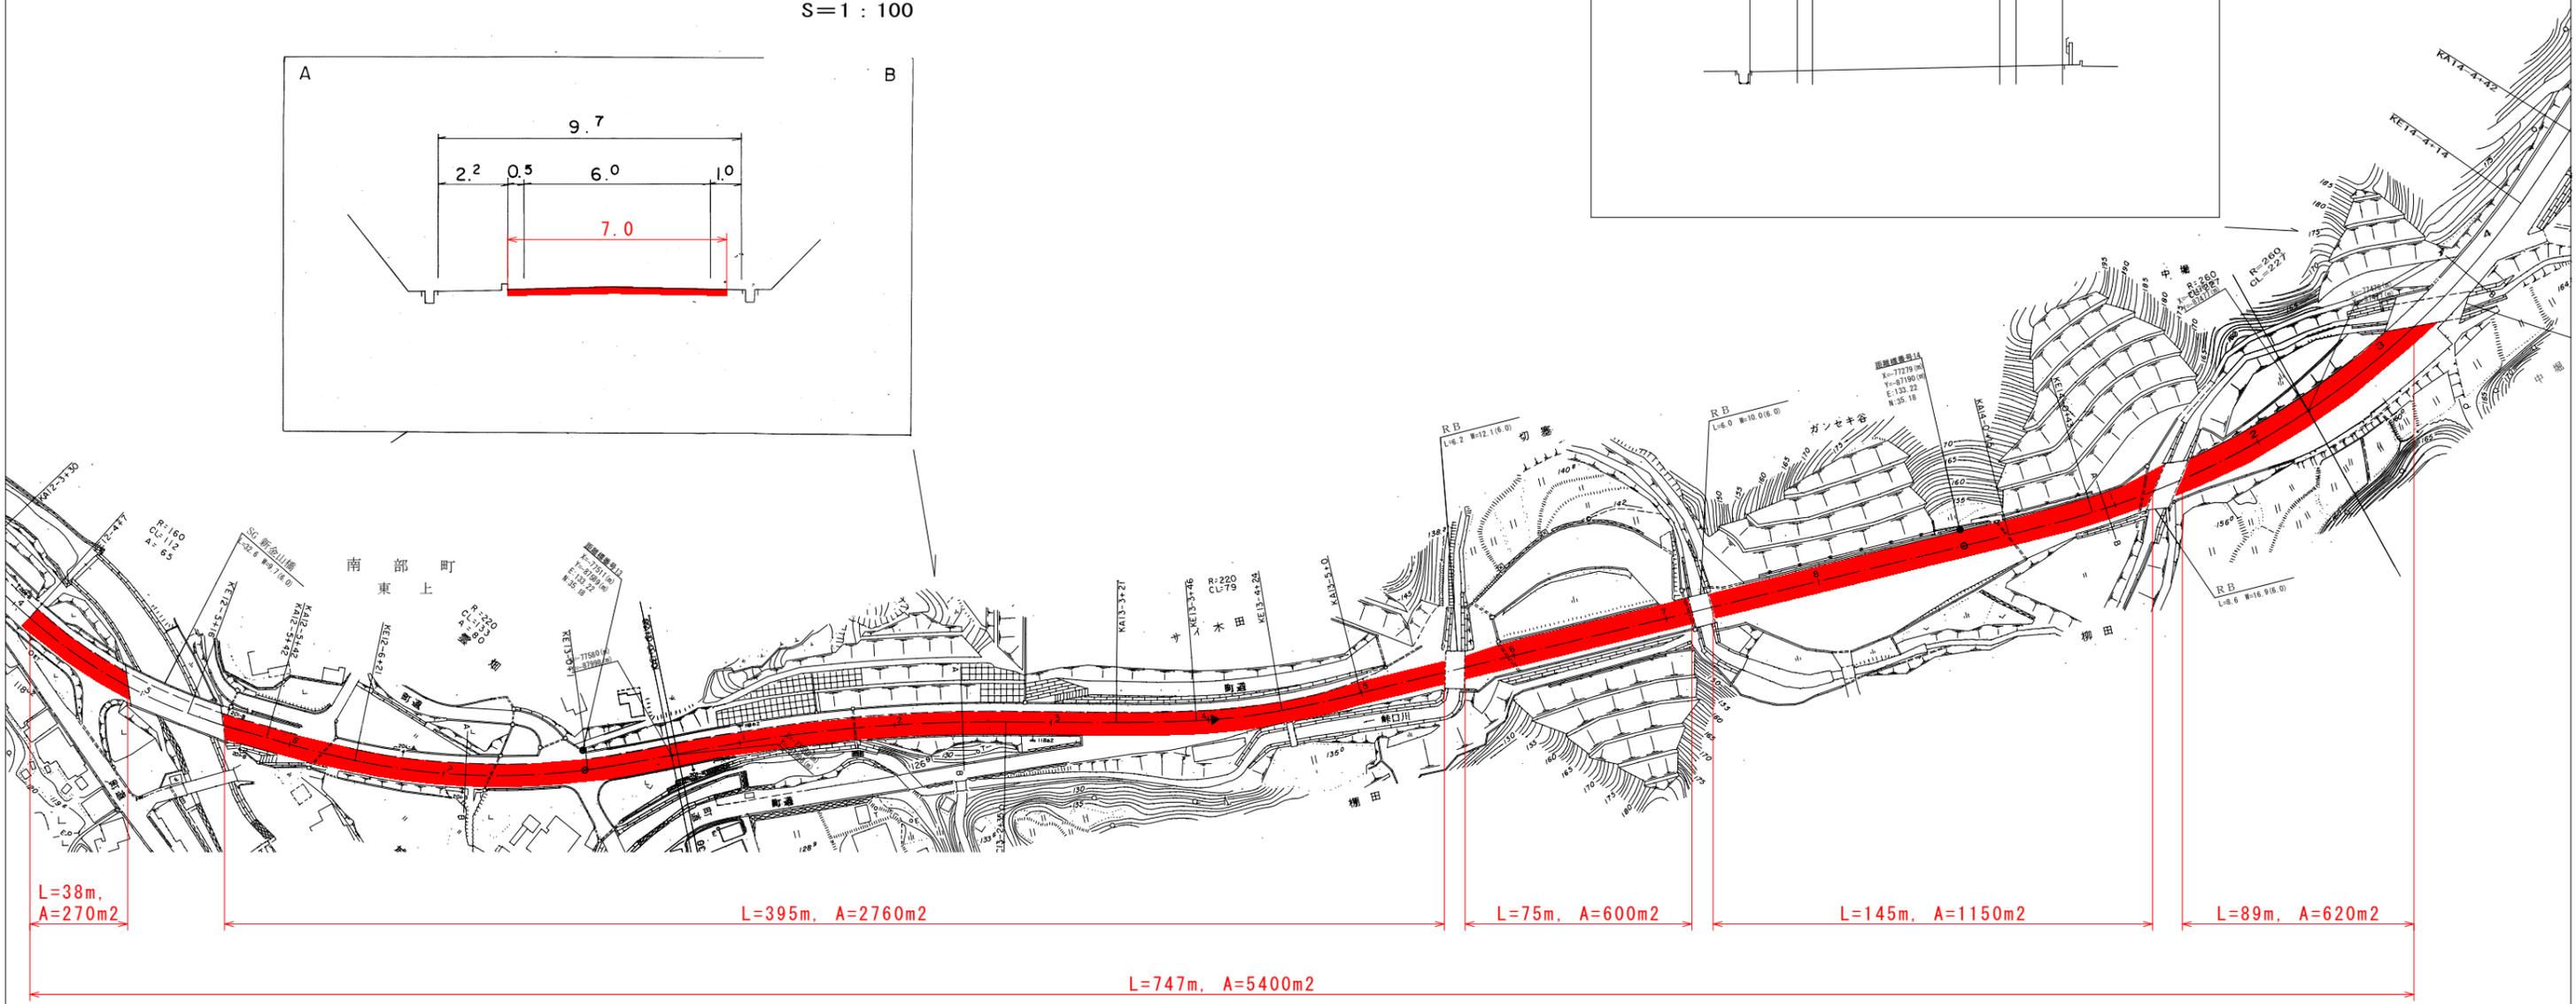

S=1 : 100

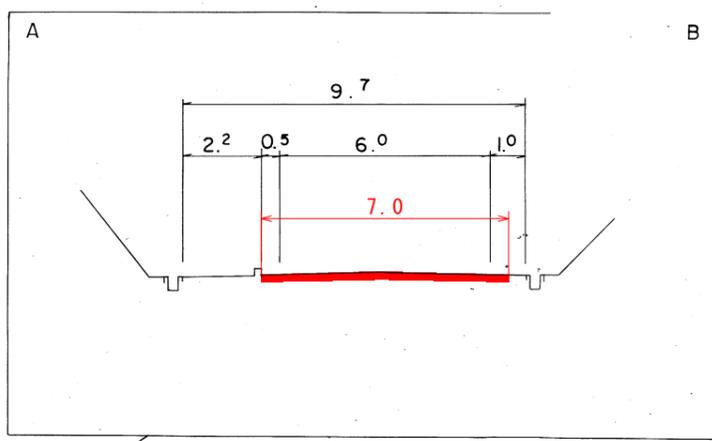

- 路面切削工 (t=10cm) A=5400m²
- 路上路盤再生工 (t=13cm) A=5400m²
- 表層工 密粒度ギャップAs(13)改質Ⅱ型 (t=5cm) A=5400m²
- 区画線工 一式
- 施工鉤 2個

R7 現年 交付金 当初設計

路線名	県道西伯根雨線		
	県道西伯根雨線(東上工区)舗装補修工事 (防災安全交付金)(国補正)		
図名	平面図		
位置	西伯郡南部町東上		
縮尺	1:2000	単位	M
図号	全 1 葉中の内 1		
令和7年度施行	鳥取県		
	西部総合事務所米子県土整備局		

注) A3印刷の場合、縮尺は図示の1/2とする。