


施工延長 L=225m

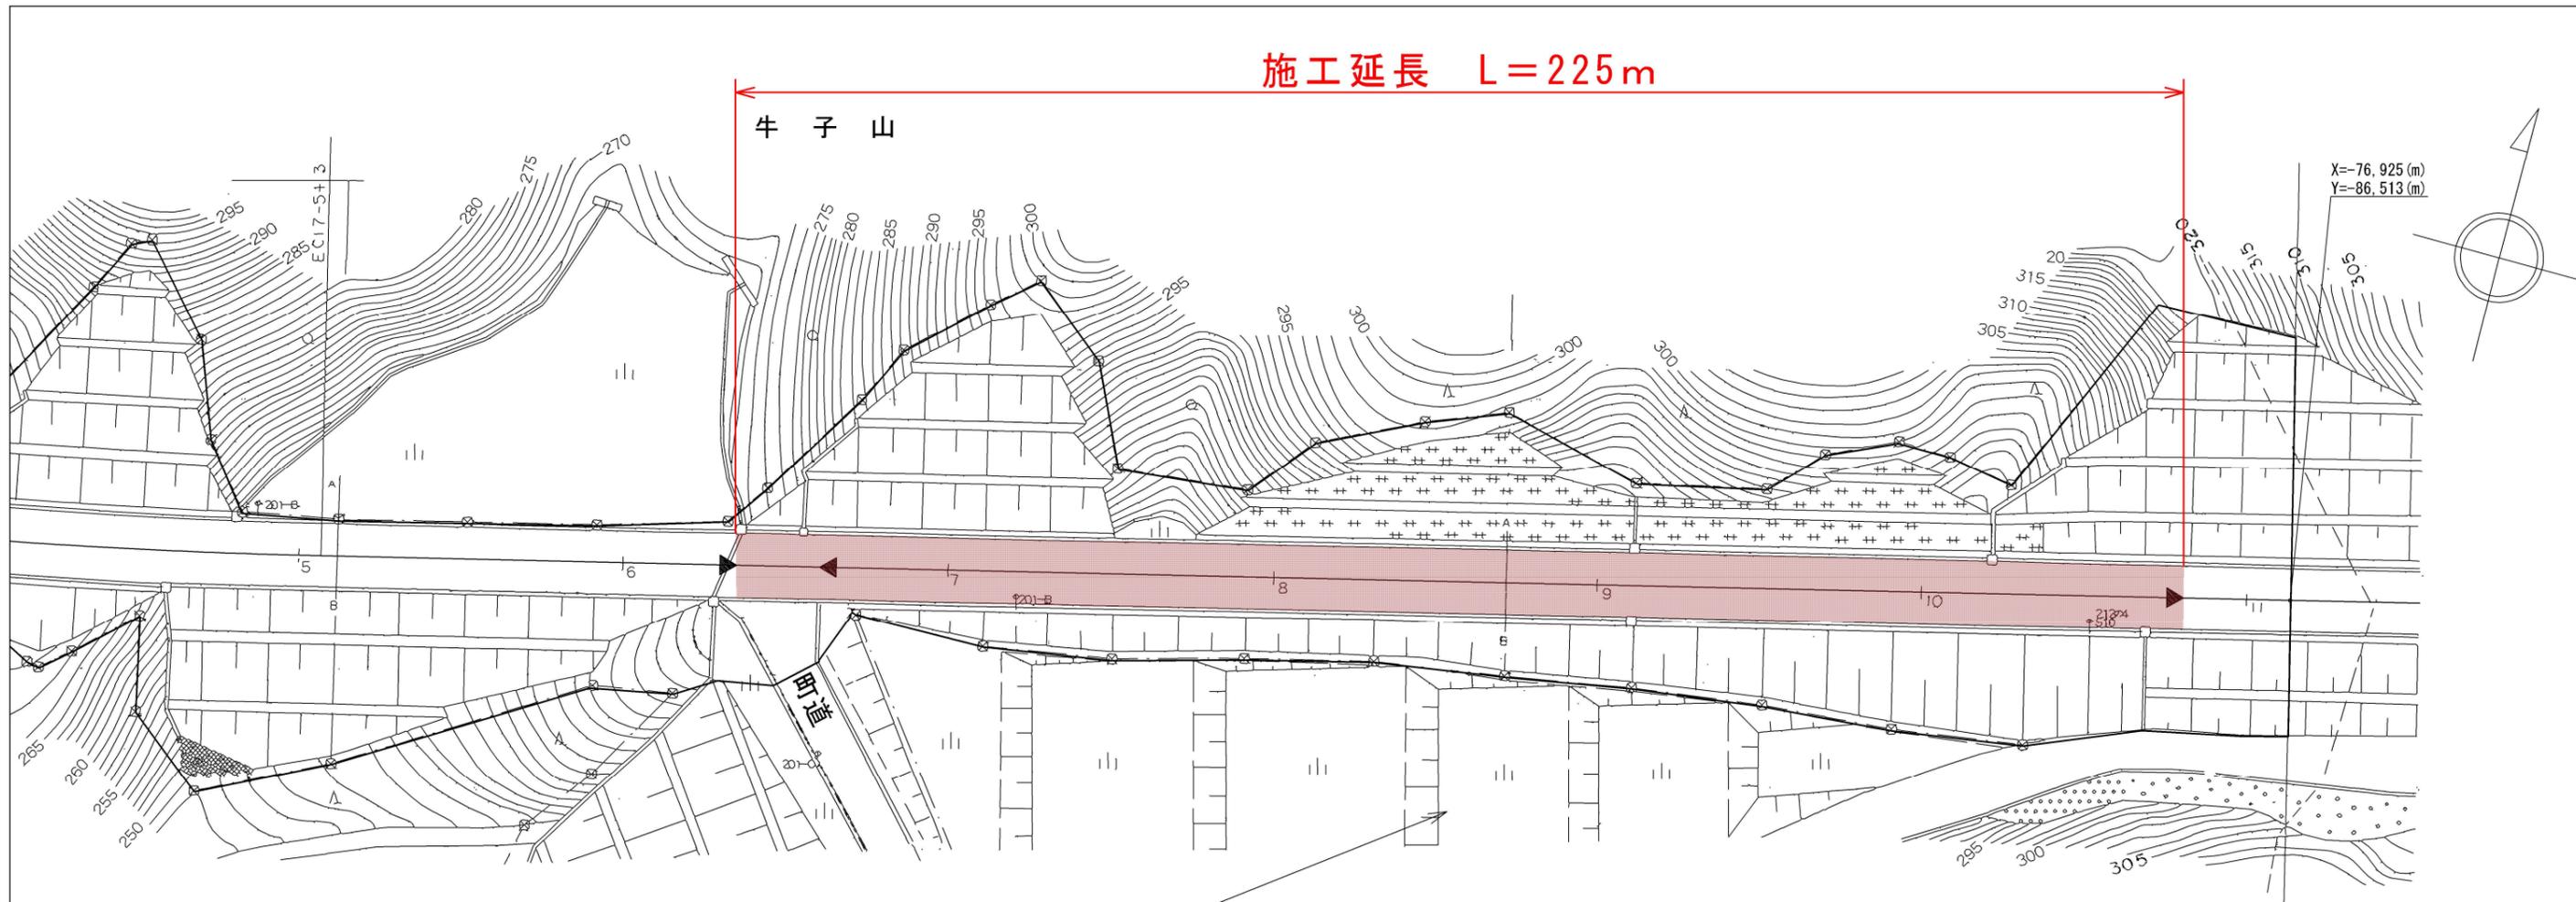

縦断勾配

既知 : (No. 17-0+16 ~ No. 17-9+6) : 8.0%


(No. 17-9+6 ~ No. 17-11+26) : 4.7%

今回 : $(8.0 \times 151 + 4.7 \times 84) / 235 \times 100 = 6.8\%$

A

S=1:200

B

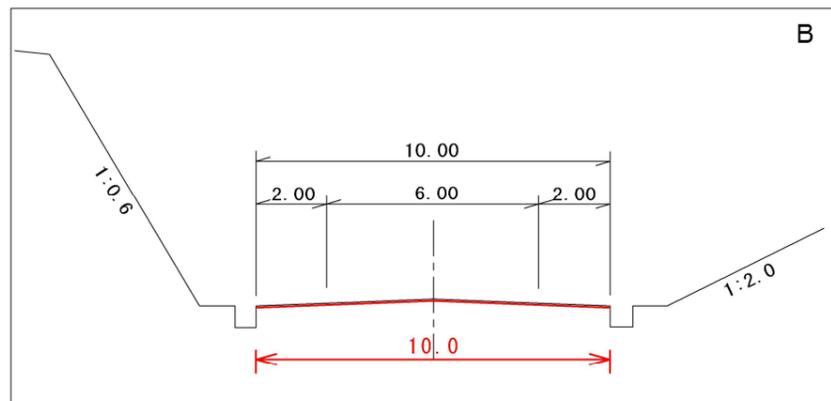

施工延長 L=225m

幅員 W=6.0 (10.0) m うち10.0m

路上路盤再生工 (t=20cm以下)

A=2,250m²

表層工 密粒ギャップAs(13)改質I型 (t=5cm) A=2,250m²

区画線工 一式

施工鉋設置 N=2個

R6 翌債 国補正 当初設計

路線名	県道西伯根雨線		
	県道西伯根雨線(東上工区)舗装補修工事 (防災安全交付金)(国補正)		
図名	平面図		
位置	西伯郡南部町東上		
縮尺		単位	M
図号	全 1 葉中の内 1		
令和6年度施行			鳥取県
	西部総合事務所米子県土整備局		