


工事名：山上地区ほ場整備（法面植生）工事（国補正）

図 面 目 録			
番号		枚数	備 考
1	現況計画平面図(1)	1	
2	現況計画平面図(2)	1	
3	現況計画平面図(3)	1	
4	現況計画平面図(4)	1	
5	現況計画平面図(5)	1	
6	現況計画平面図(6)	1	
7	標準断面図	1	
小計		7	

山上地区農地中間管理機構関連農地整備事業

現況計画平面図（畦畔）3工区

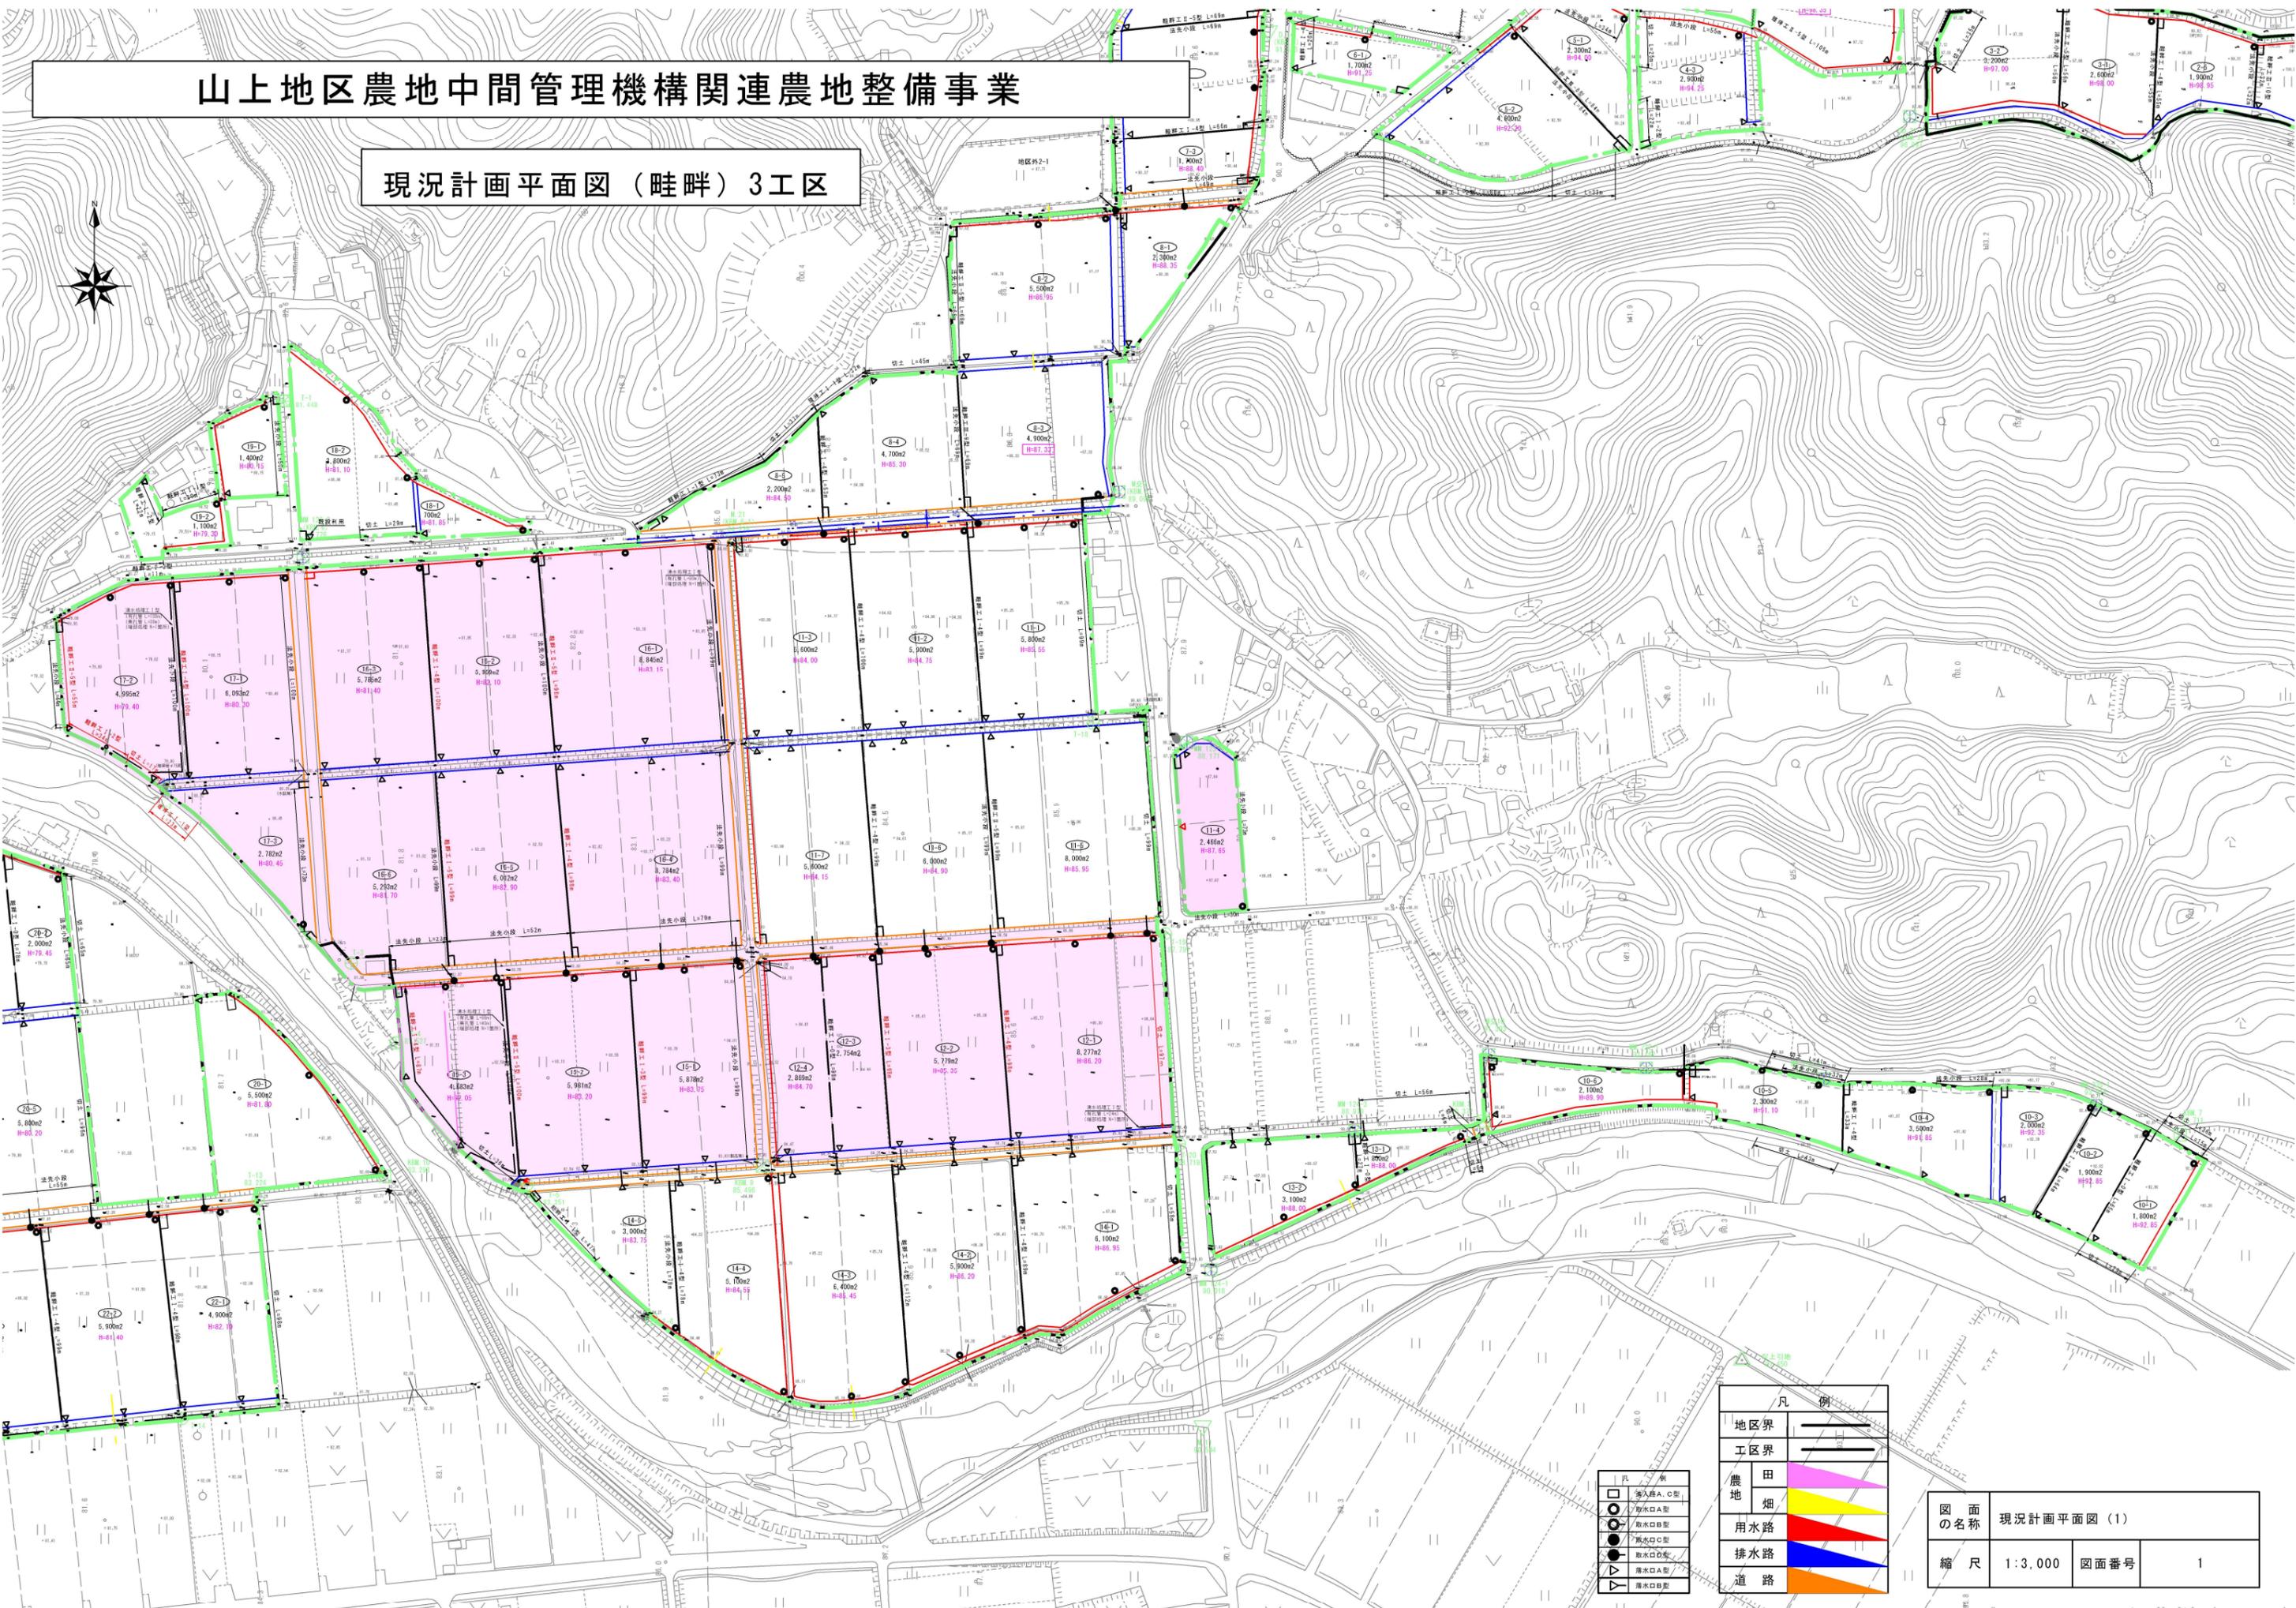


凡例	
地区界	—
工区界	—
農田	■
畑	■
用水路	■
排水路	■
道路	■

●	取水口A型
○	取水口B型
○	取水口C型
○	取水口D型
○	取水口E型
○	取水口F型

図面名称	現況計画平面図(1)
縮尺	1:3,000
図面番号	1

山上地区農地中間管理機構関連農地整備事業

現況計画平面図（水路）3工区

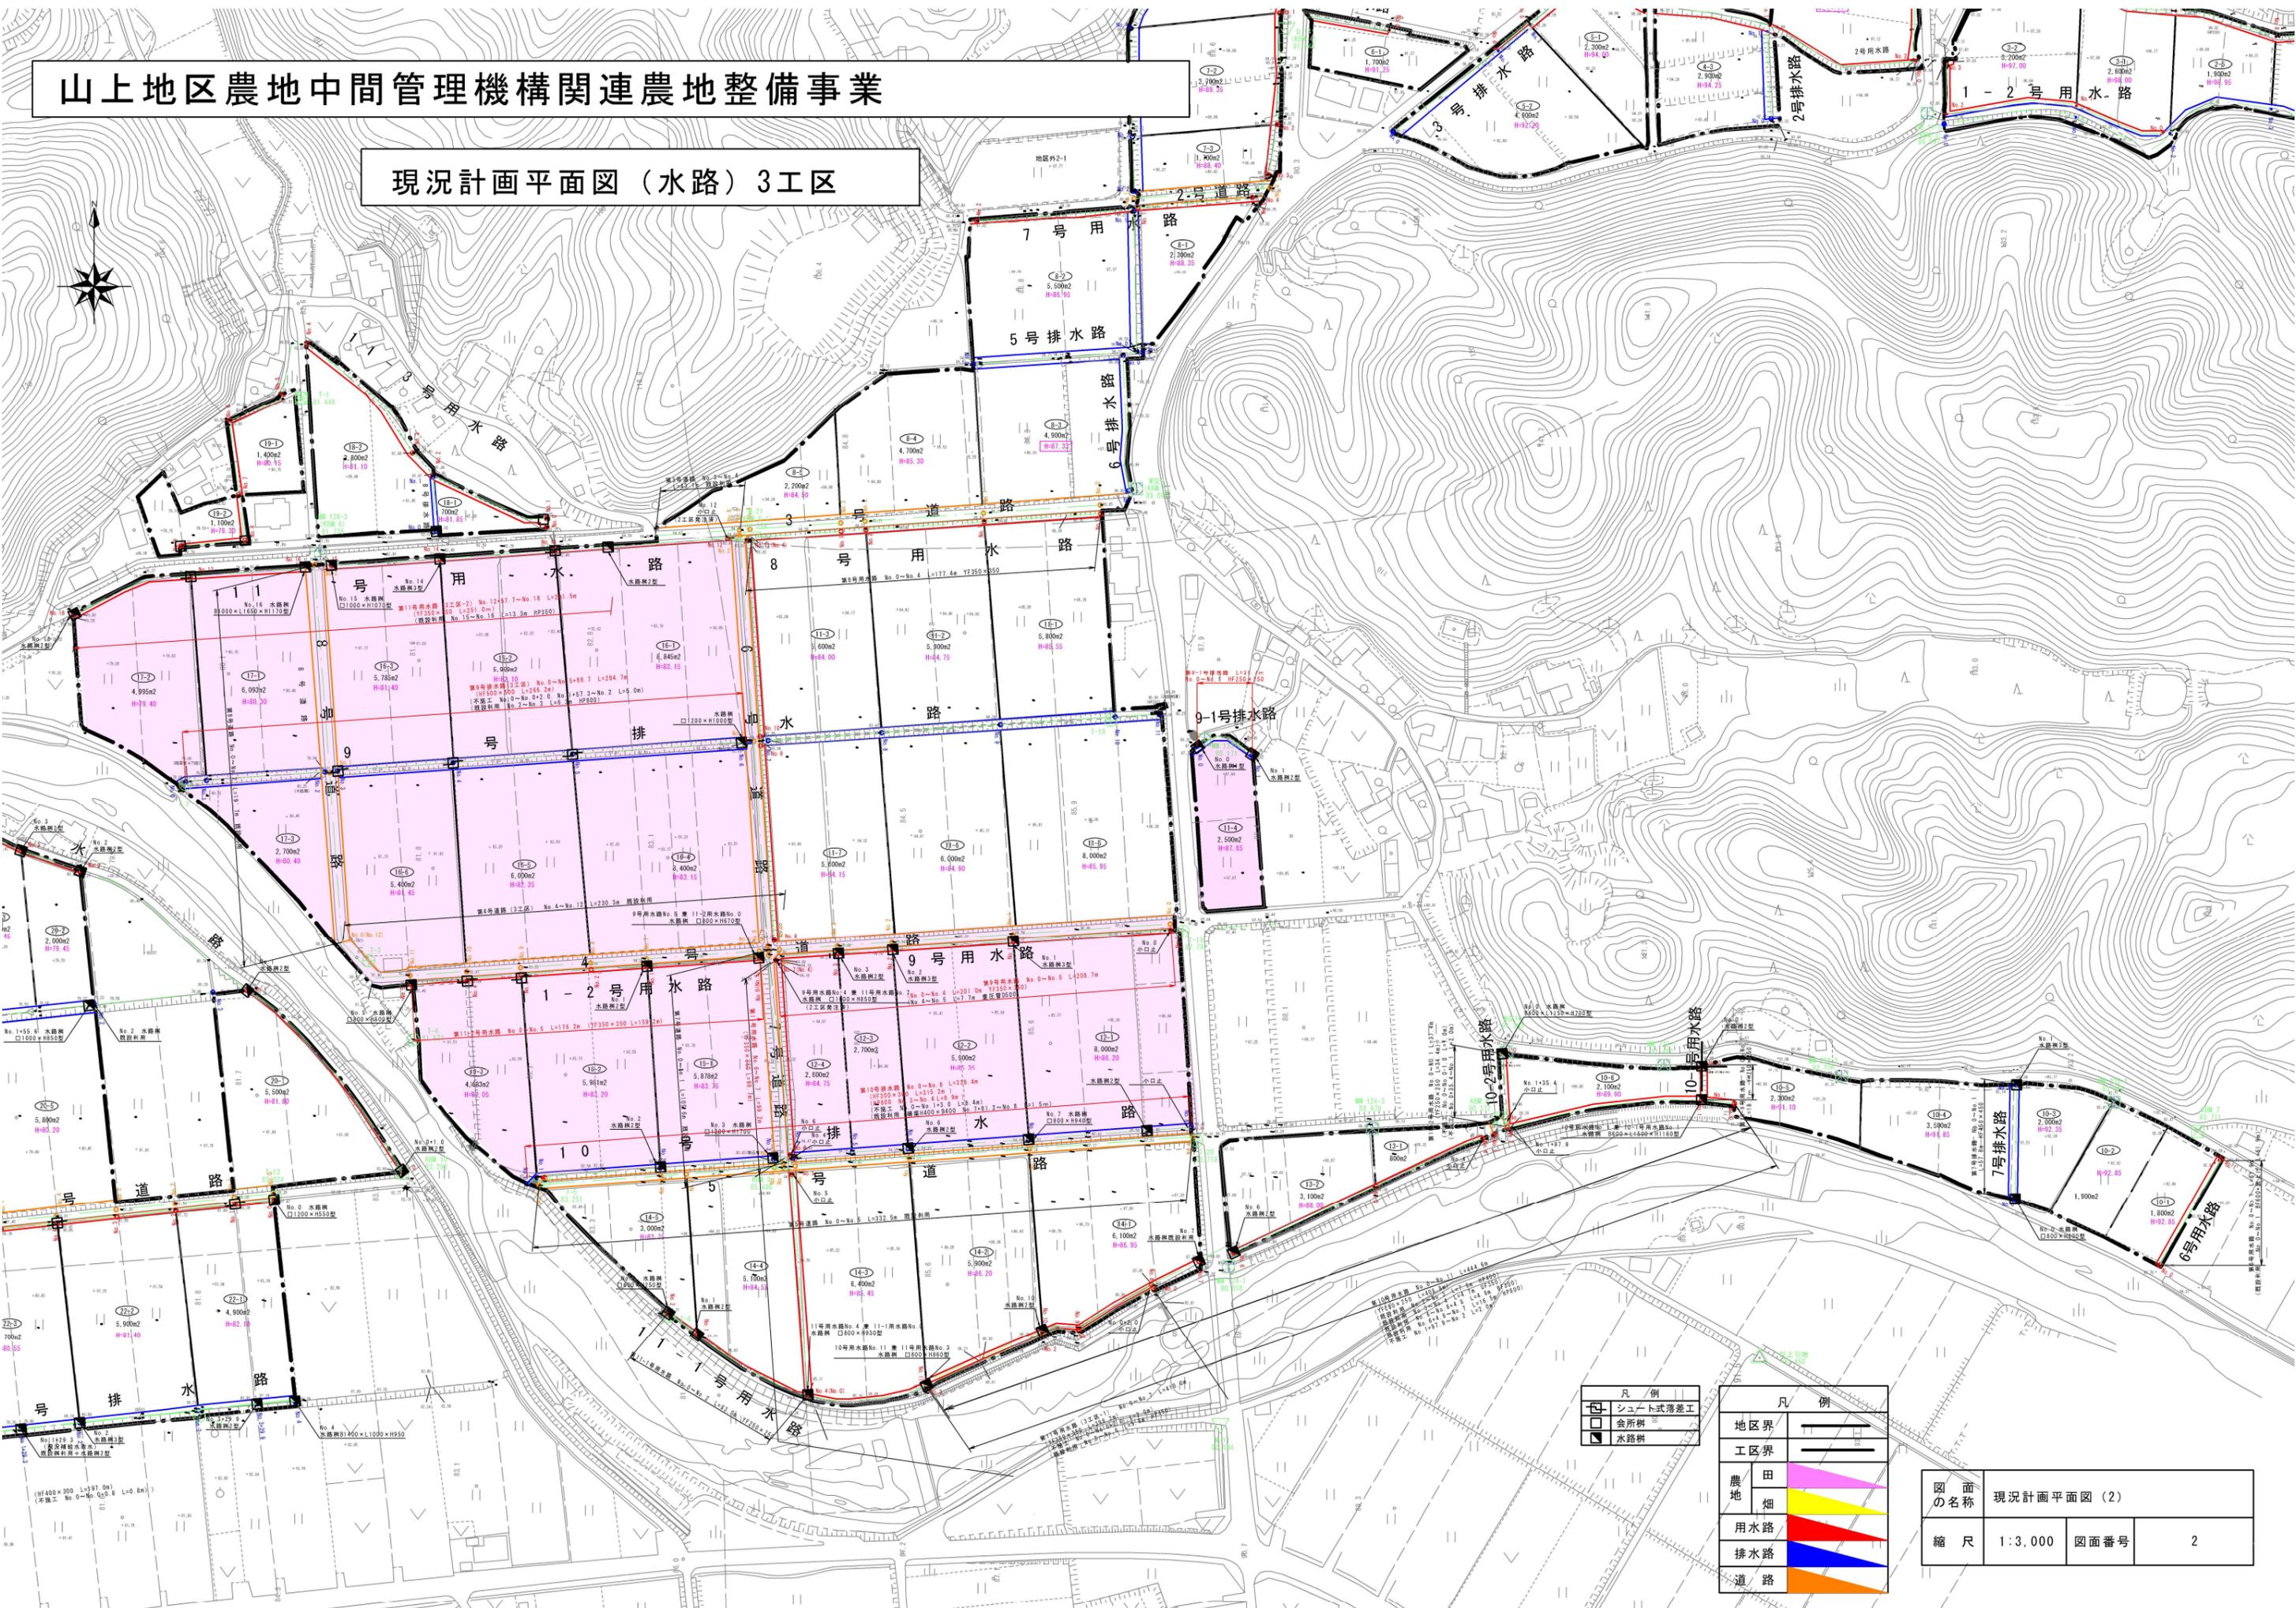


	シュート式落差工
	会所界
	水路界

	地区界
	工区界
	農地
	用水路
	排水路
	道路

図面の名称	現況計画平面図(2)		
縮尺	1:3,000	図面番号	2

山上地区農地中間管理機構関連農地整備事業

現況計画平面図（畦畔）4工区

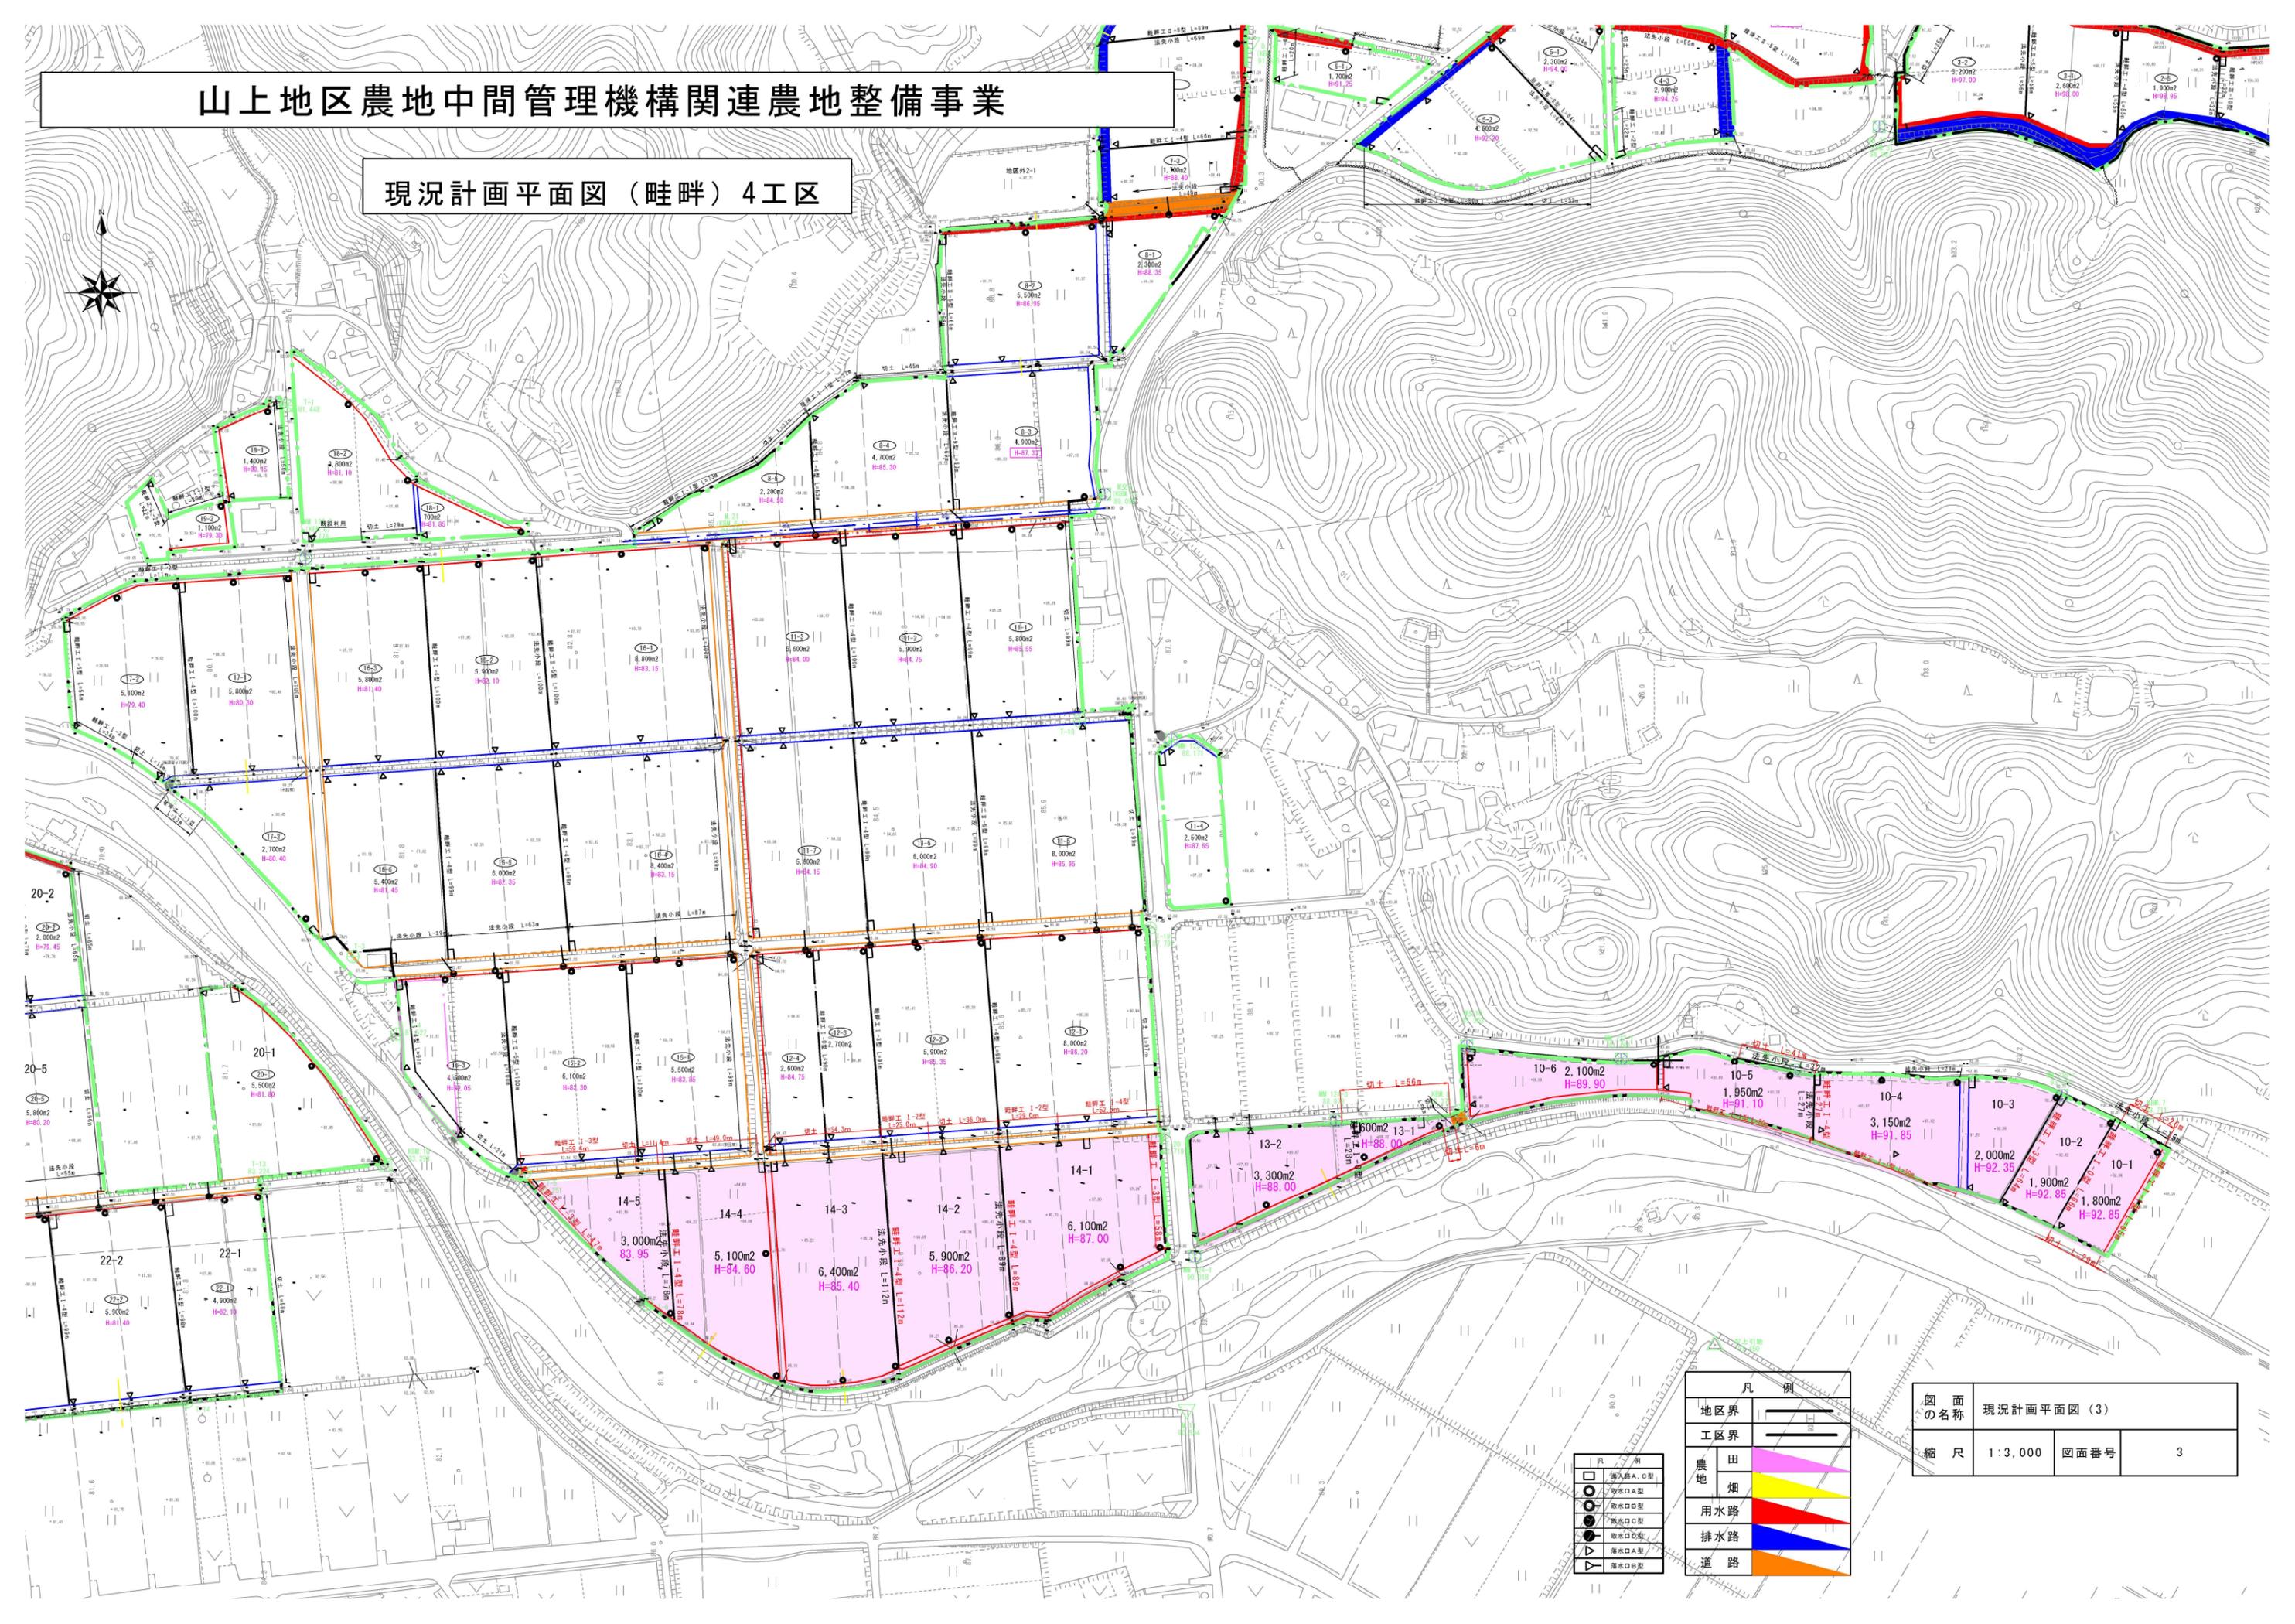


凡例	
地区界	---
工区界	—
農地	■
田	■
畑	■
用水路	—
排水路	—
道路	—
取水口A型	○
取水口B型	○
取水口C型	○
取水口D型	○
取水口E型	○

図面の名称	現況計画平面図(3)
縮尺	1:3,000
図面番号	3

山上地区農地中間管理機構関連農地整備事業


現況計画平面図（水路）4工区

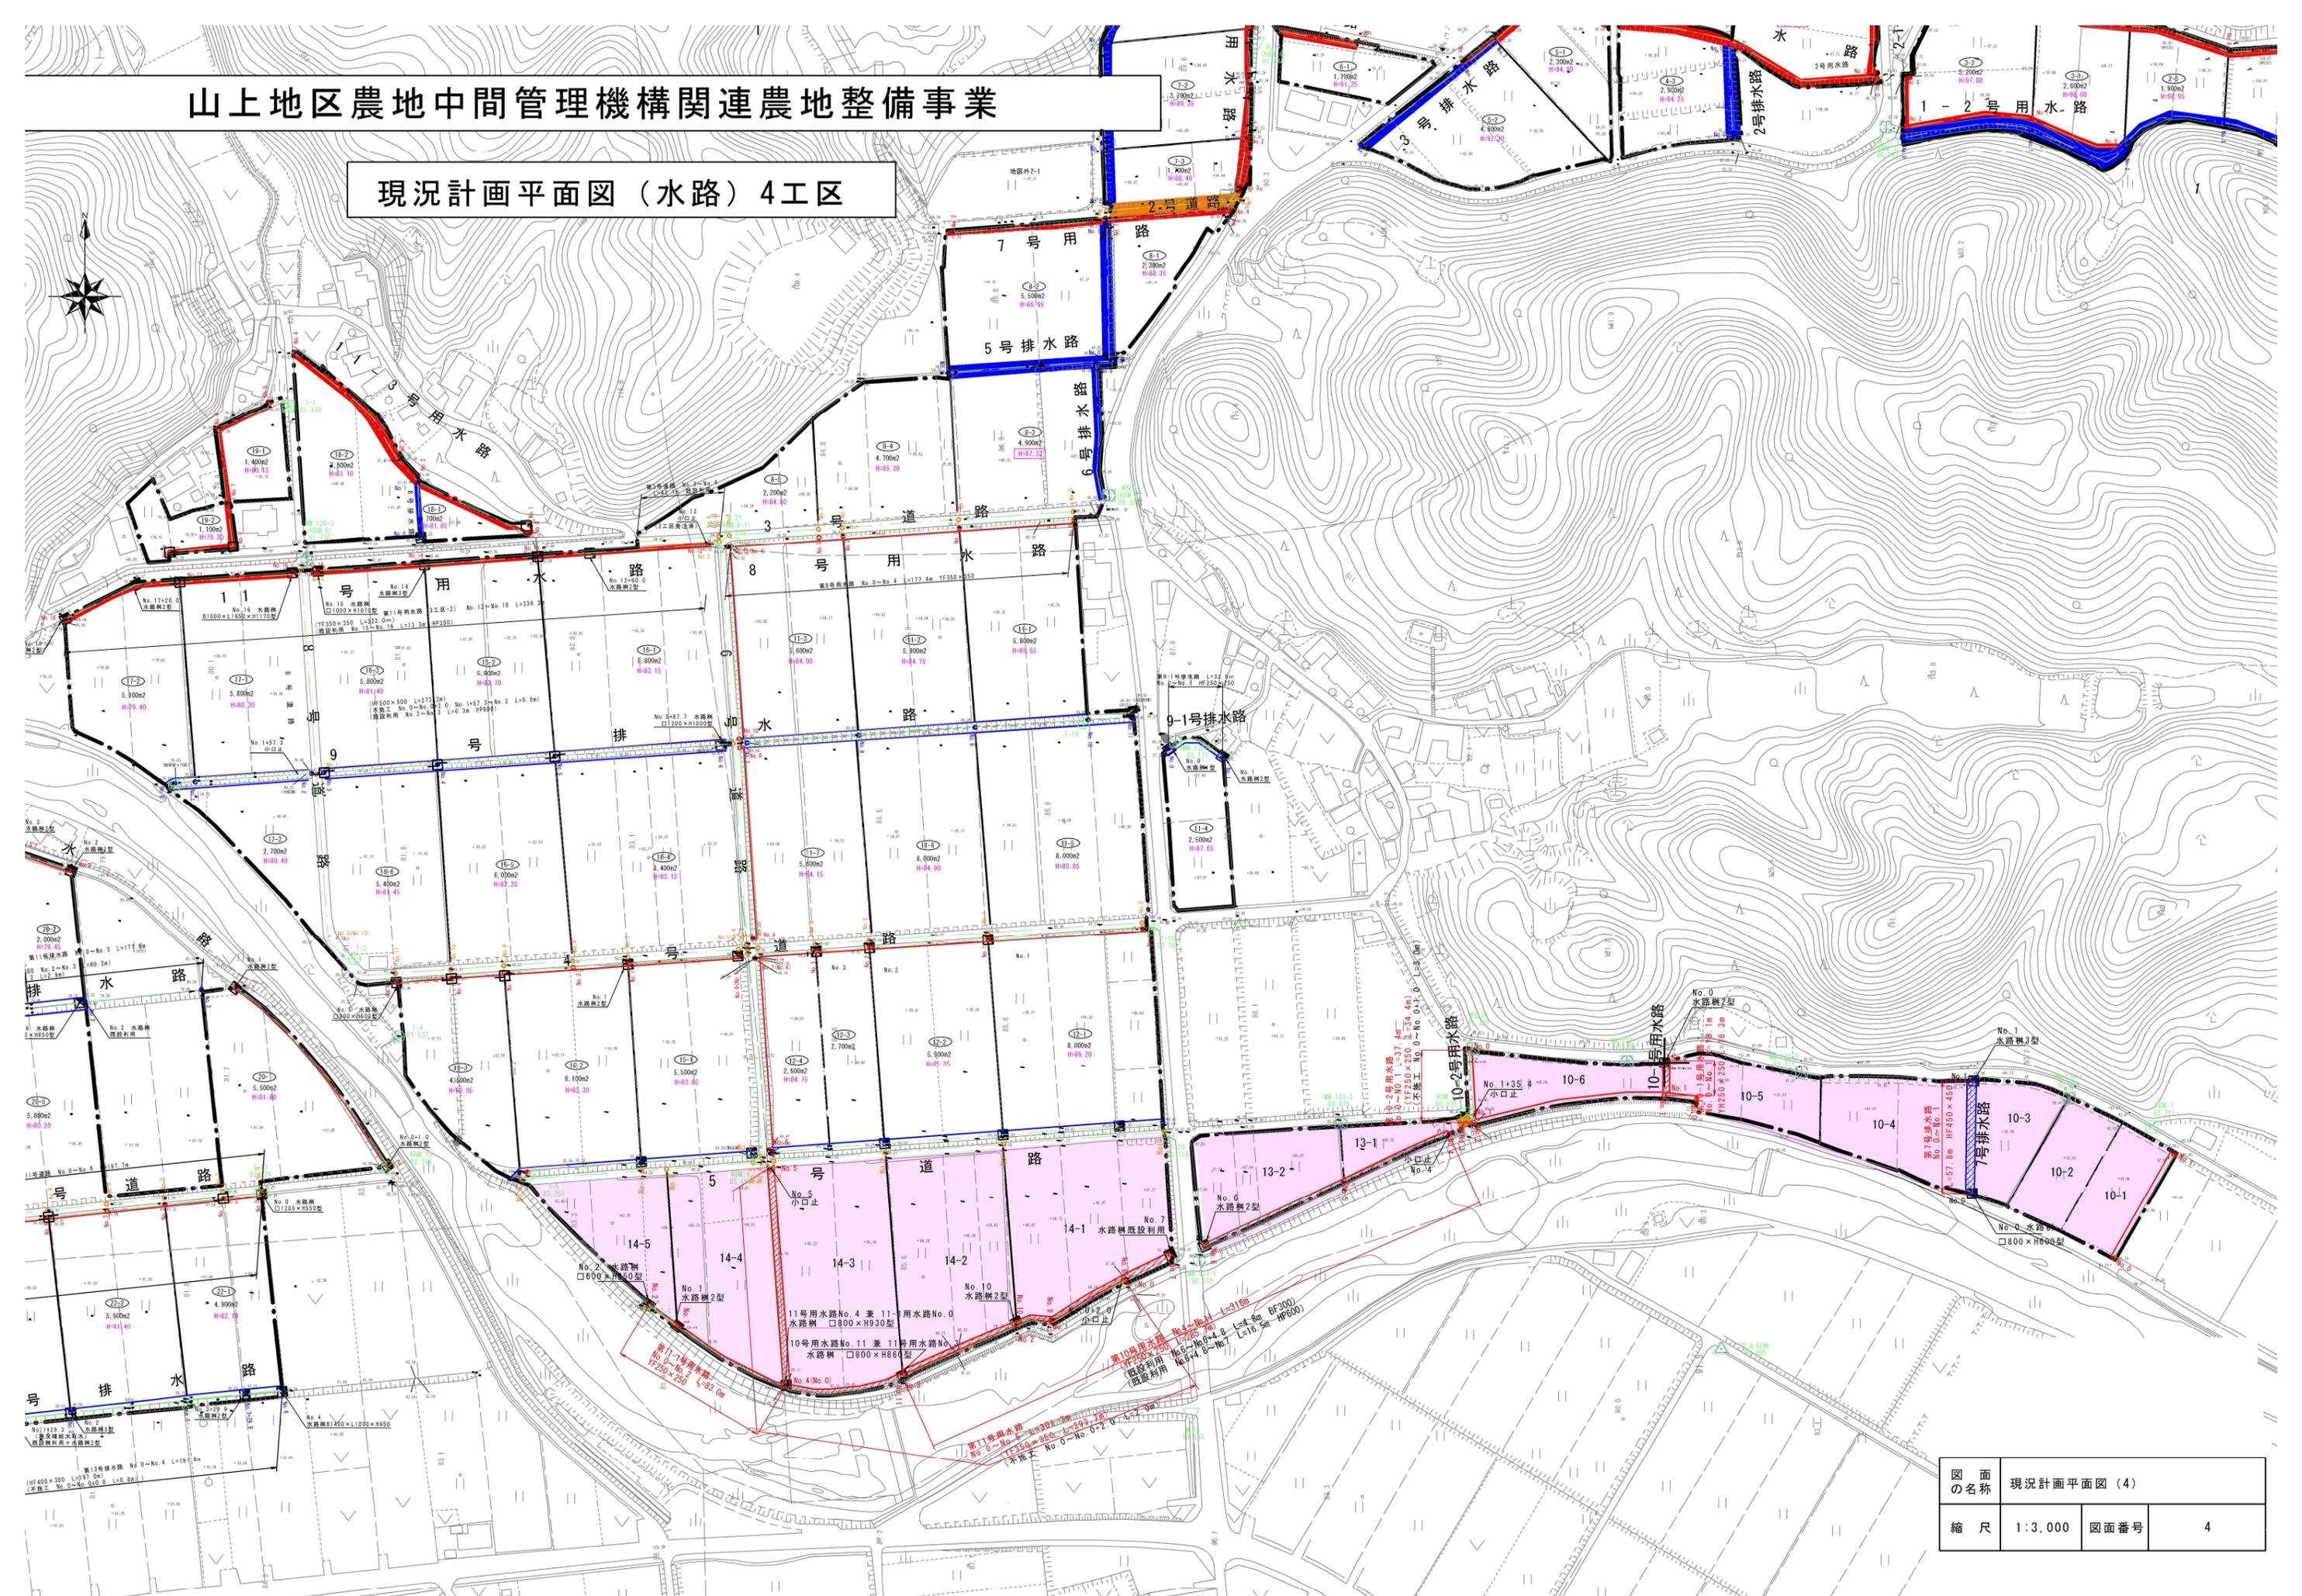

図面の名称	現況計画平面図（4）
縮尺	1:3,000
図面番号	4

山上地区農地中間管理機構関連農地整備事業

現況計画平面図（畦畔）6,7工区

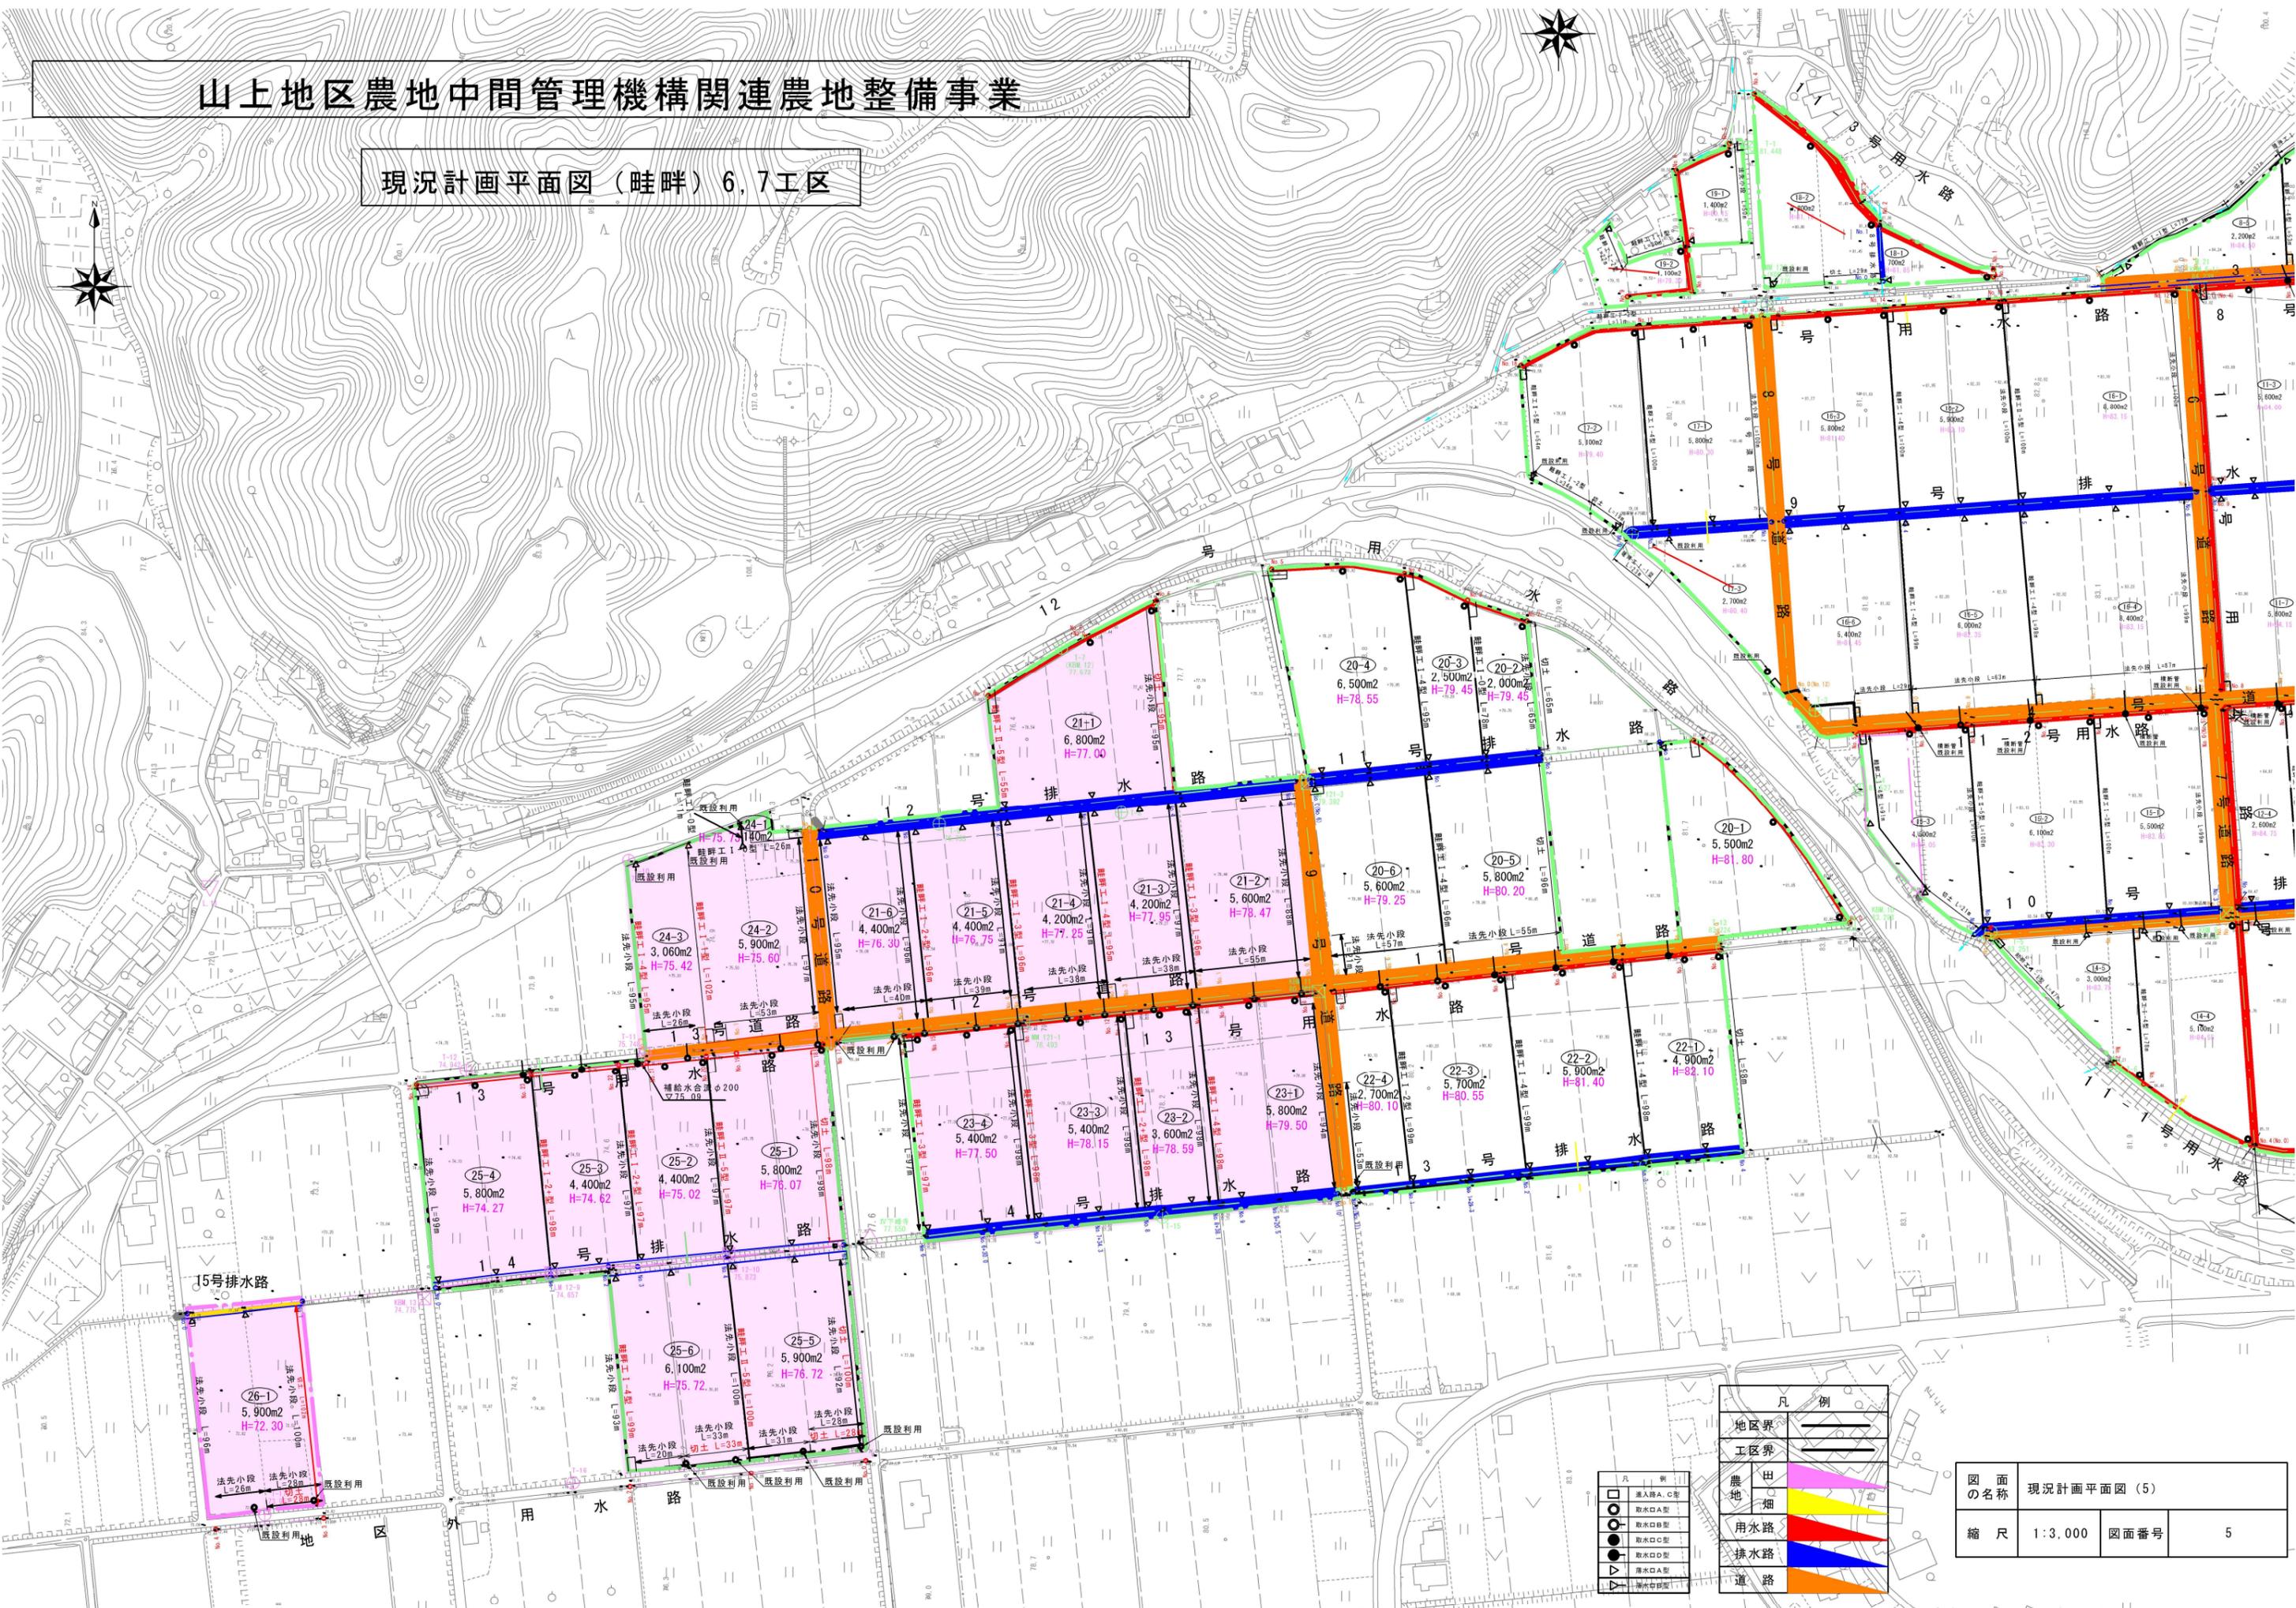


凡例	
○	灌入路A、C型
○	取水口A型
○	取水口B型
○	取水口C型
○	取水口D型
△	排水口A型
△	排水口B型

凡例	
—	地区界
—	工区界
■	農地
■	用水路
■	排水路
■	道路

図面の名称	現況計画平面図(5)
縮尺	1:3,000
図面番号	5

山上地区農地中間管理機構関連農地整備事業

現況計画平面図（水路）6, 7工区


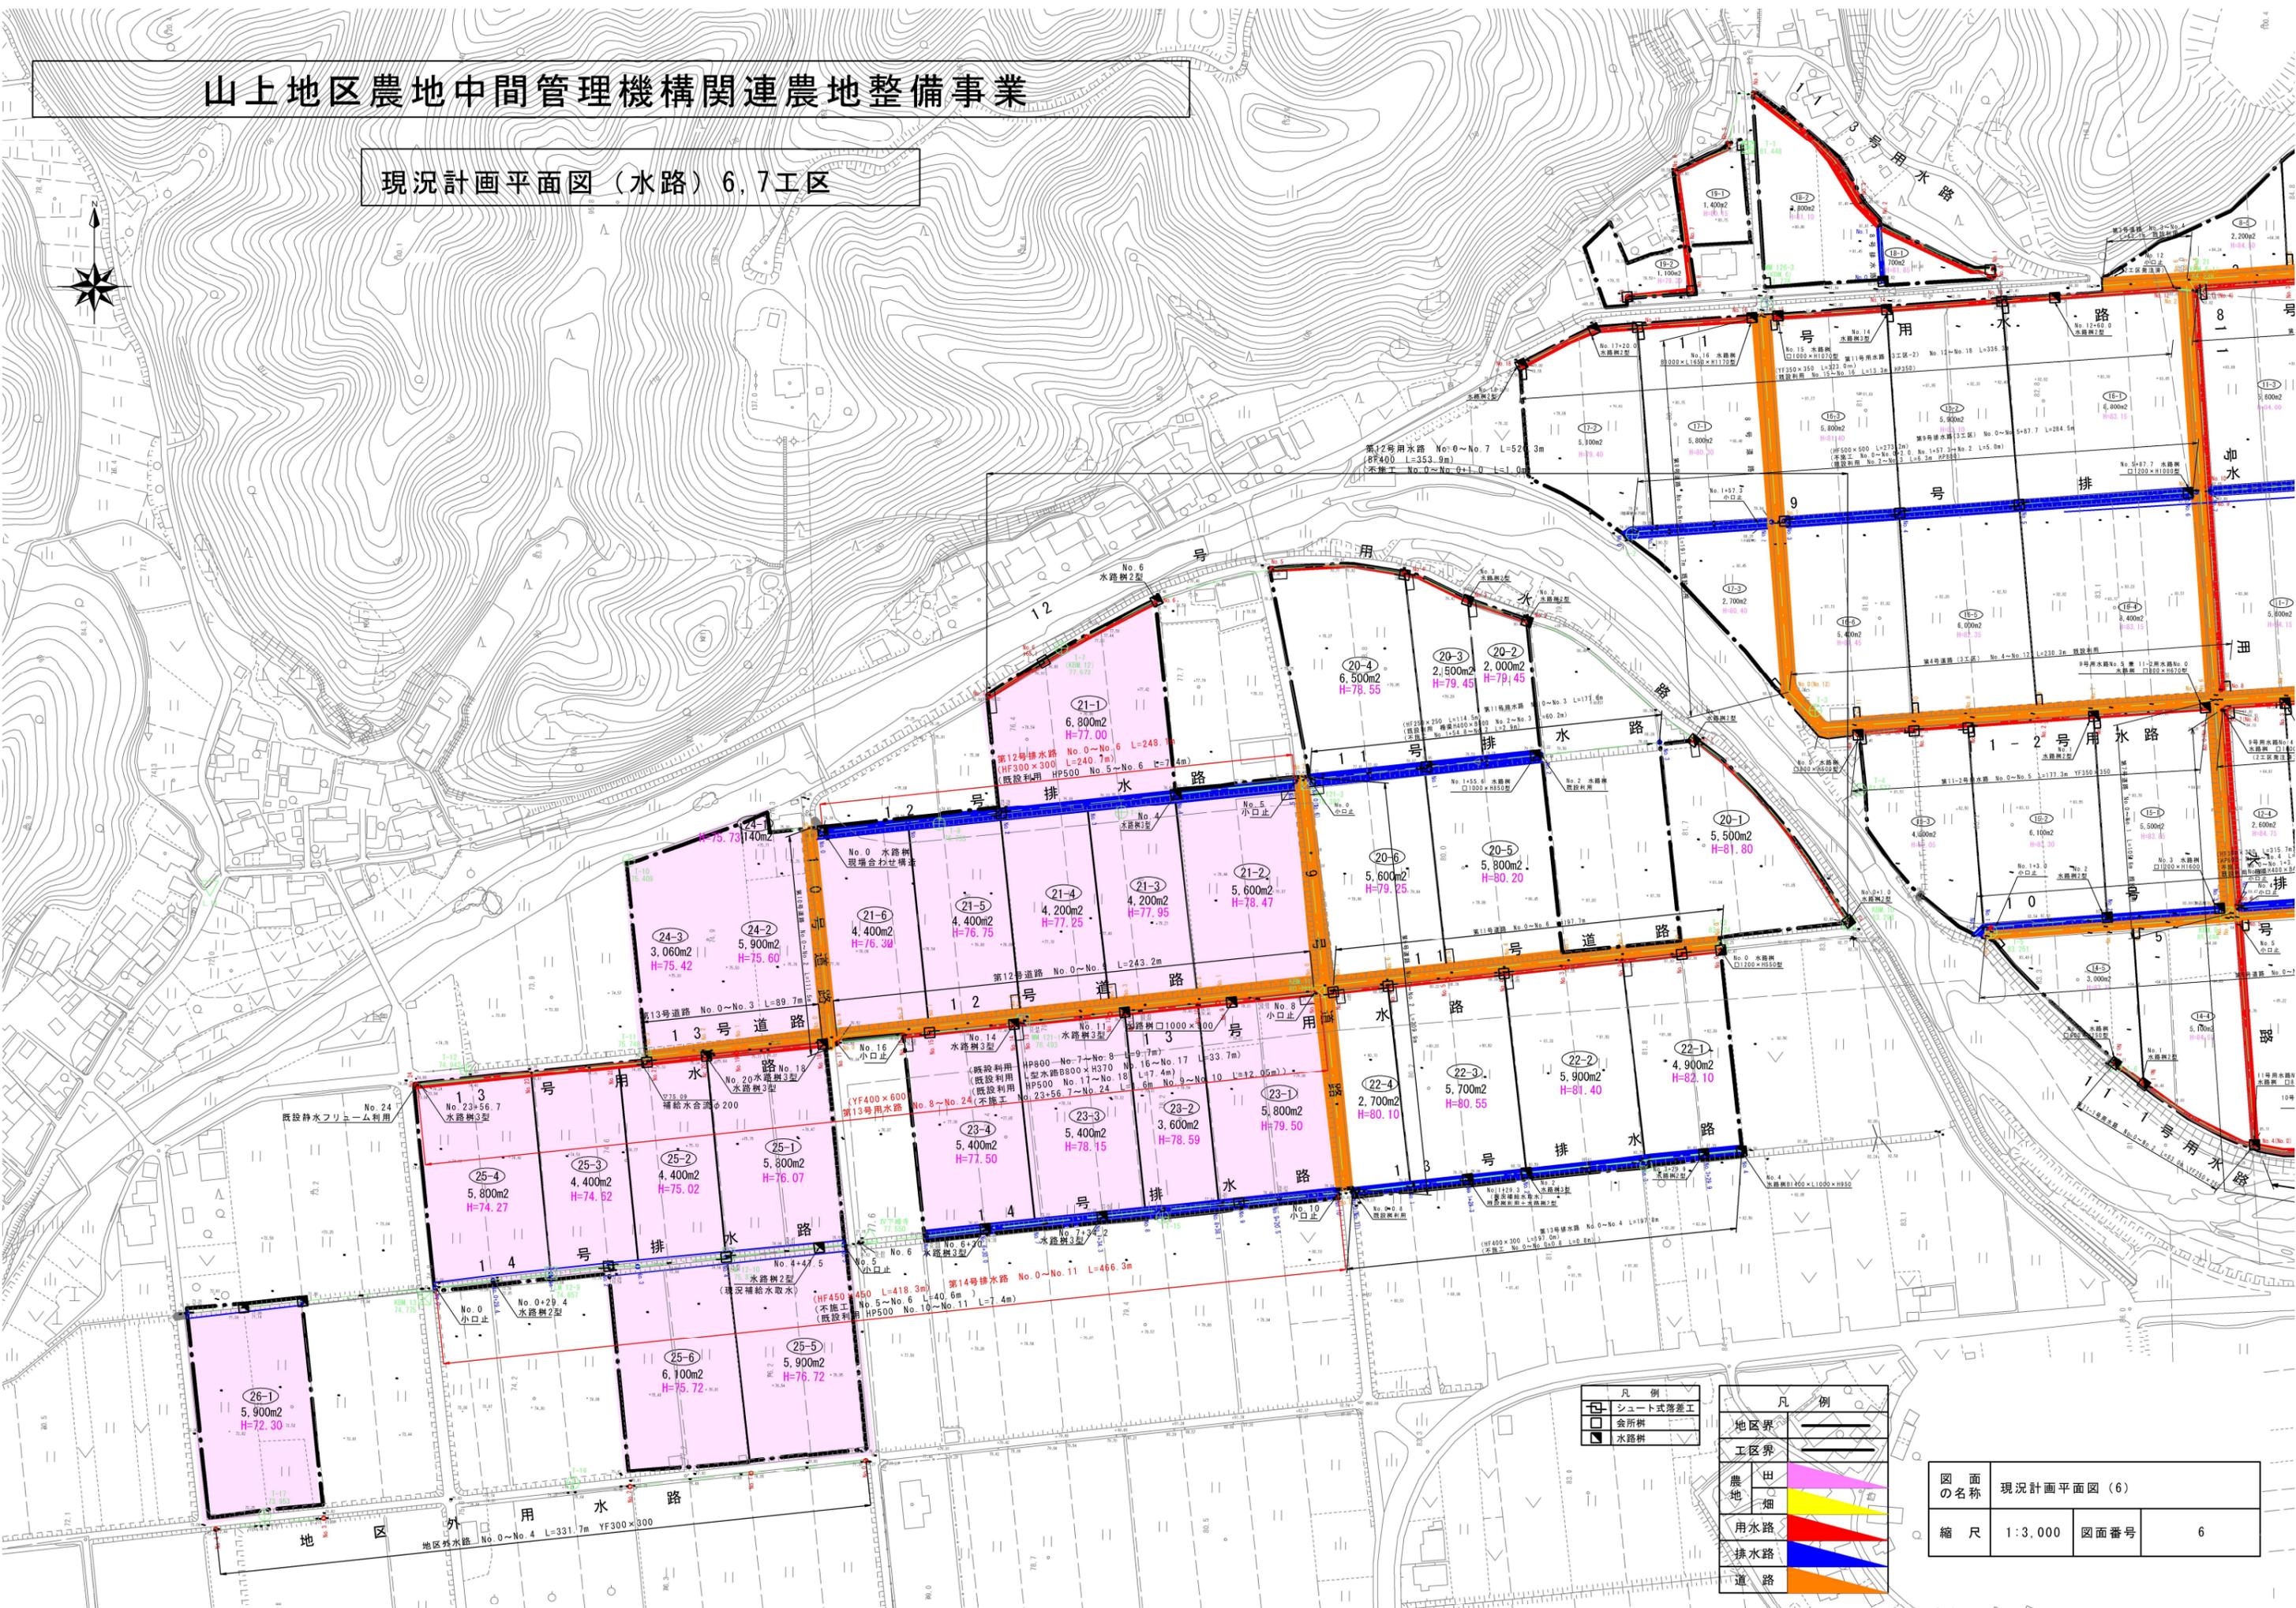


	シュート式落差工
	会所耕
	水路樹

	地区界
	工区界
	農地
	用水路
	排水路
	道路

図面の名称	現況計画平面図(6)
縮尺	1:3,000
図番番号	6

図面番号	図面の名称
7	標準断面図

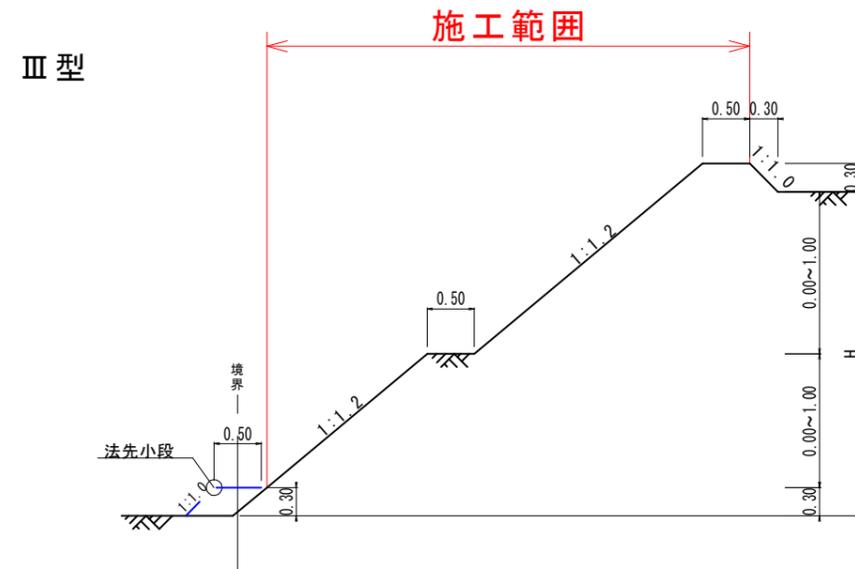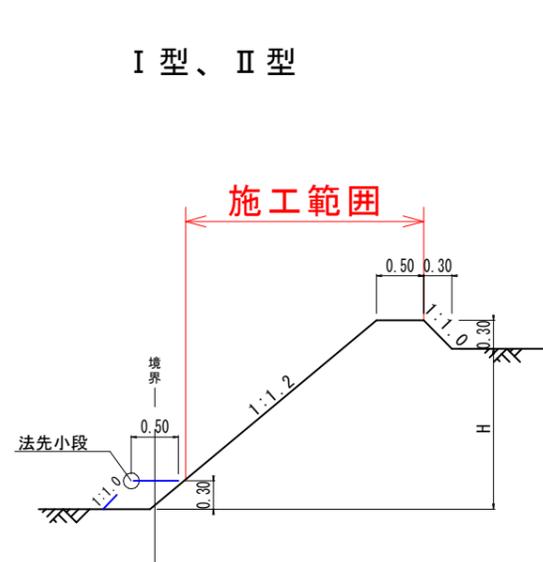

排水路標準断面図

用水路標準断面図

