


大山地区畑かん施設撤去（2工区）工事 図面一覧表


[illegible]



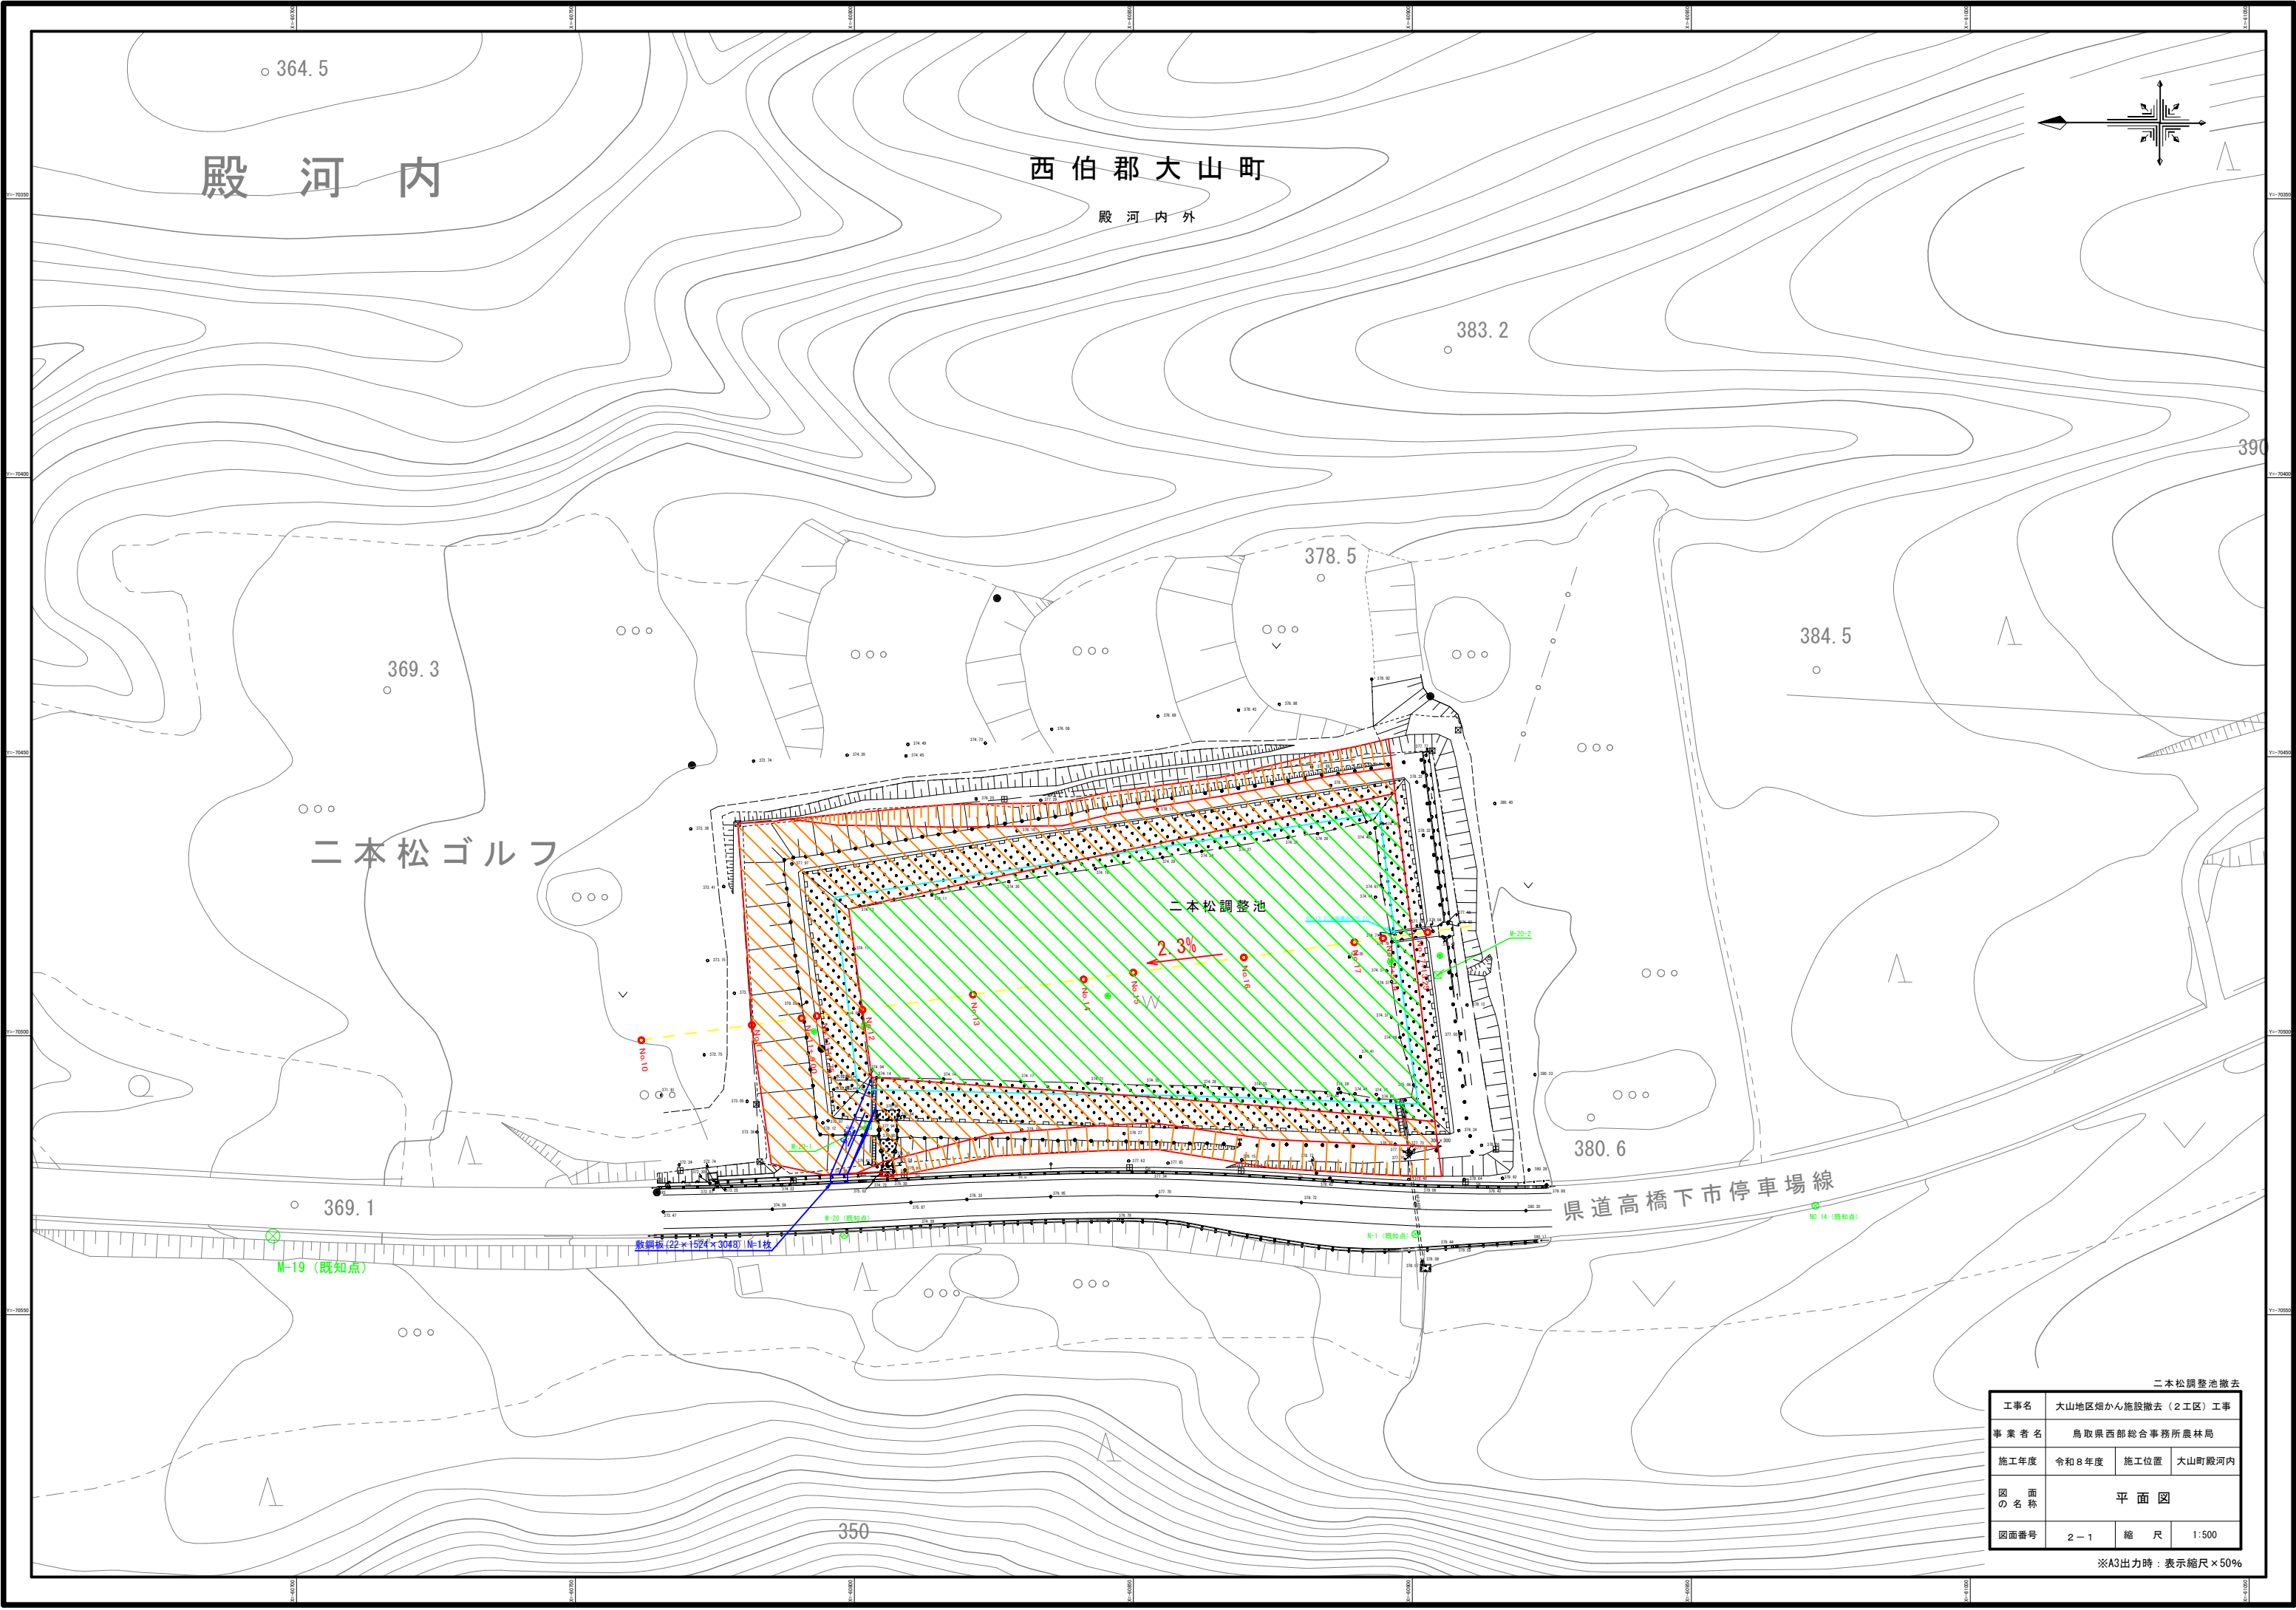


|          |                    |      |        |
|----------|--------------------|------|--------|
| 二本松調整池撤去 |                    |      |        |
| 工事名      | 大山地区畑かん施設撤去（2工区）工事 |      |        |
| 事業者名     | 鳥取県西部総合事務所農林局      |      |        |
| 施工年度     | 令和8年度              | 施工位置 | 大山町殿河内 |
| 図面の名称    | 平面図                |      |        |
| 図面番号     | 2-1                | 縮尺   | 1:500  |

※A3出力時：表示縮尺×50%

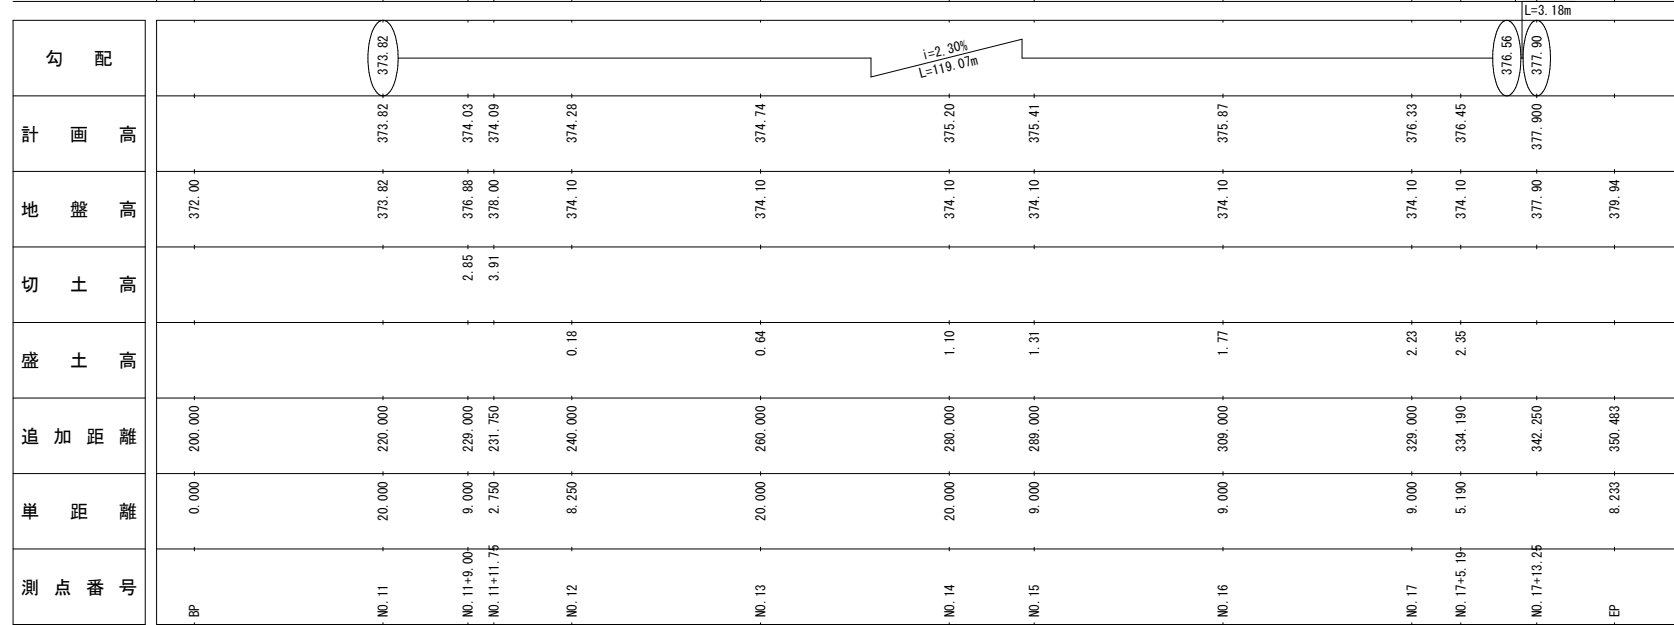


| 二 本 松 調 整 池 撤 去 |                    |      |        |
|-----------------|--------------------|------|--------|
| 工事名             | 大山地区畑かん施設撤去（2工区）工事 |      |        |
| 事業者名            | 鳥取県西部総合事務所農林局      |      |        |
| 施工年度            | 令和8年度              | 施工位置 | 大山町殿河内 |
| 図面の名称           | 縦断面図               |      |        |
| 図面番号            | 3                  | 縮尺   | 図示     |

※A3出力時：表示縮尺×50%

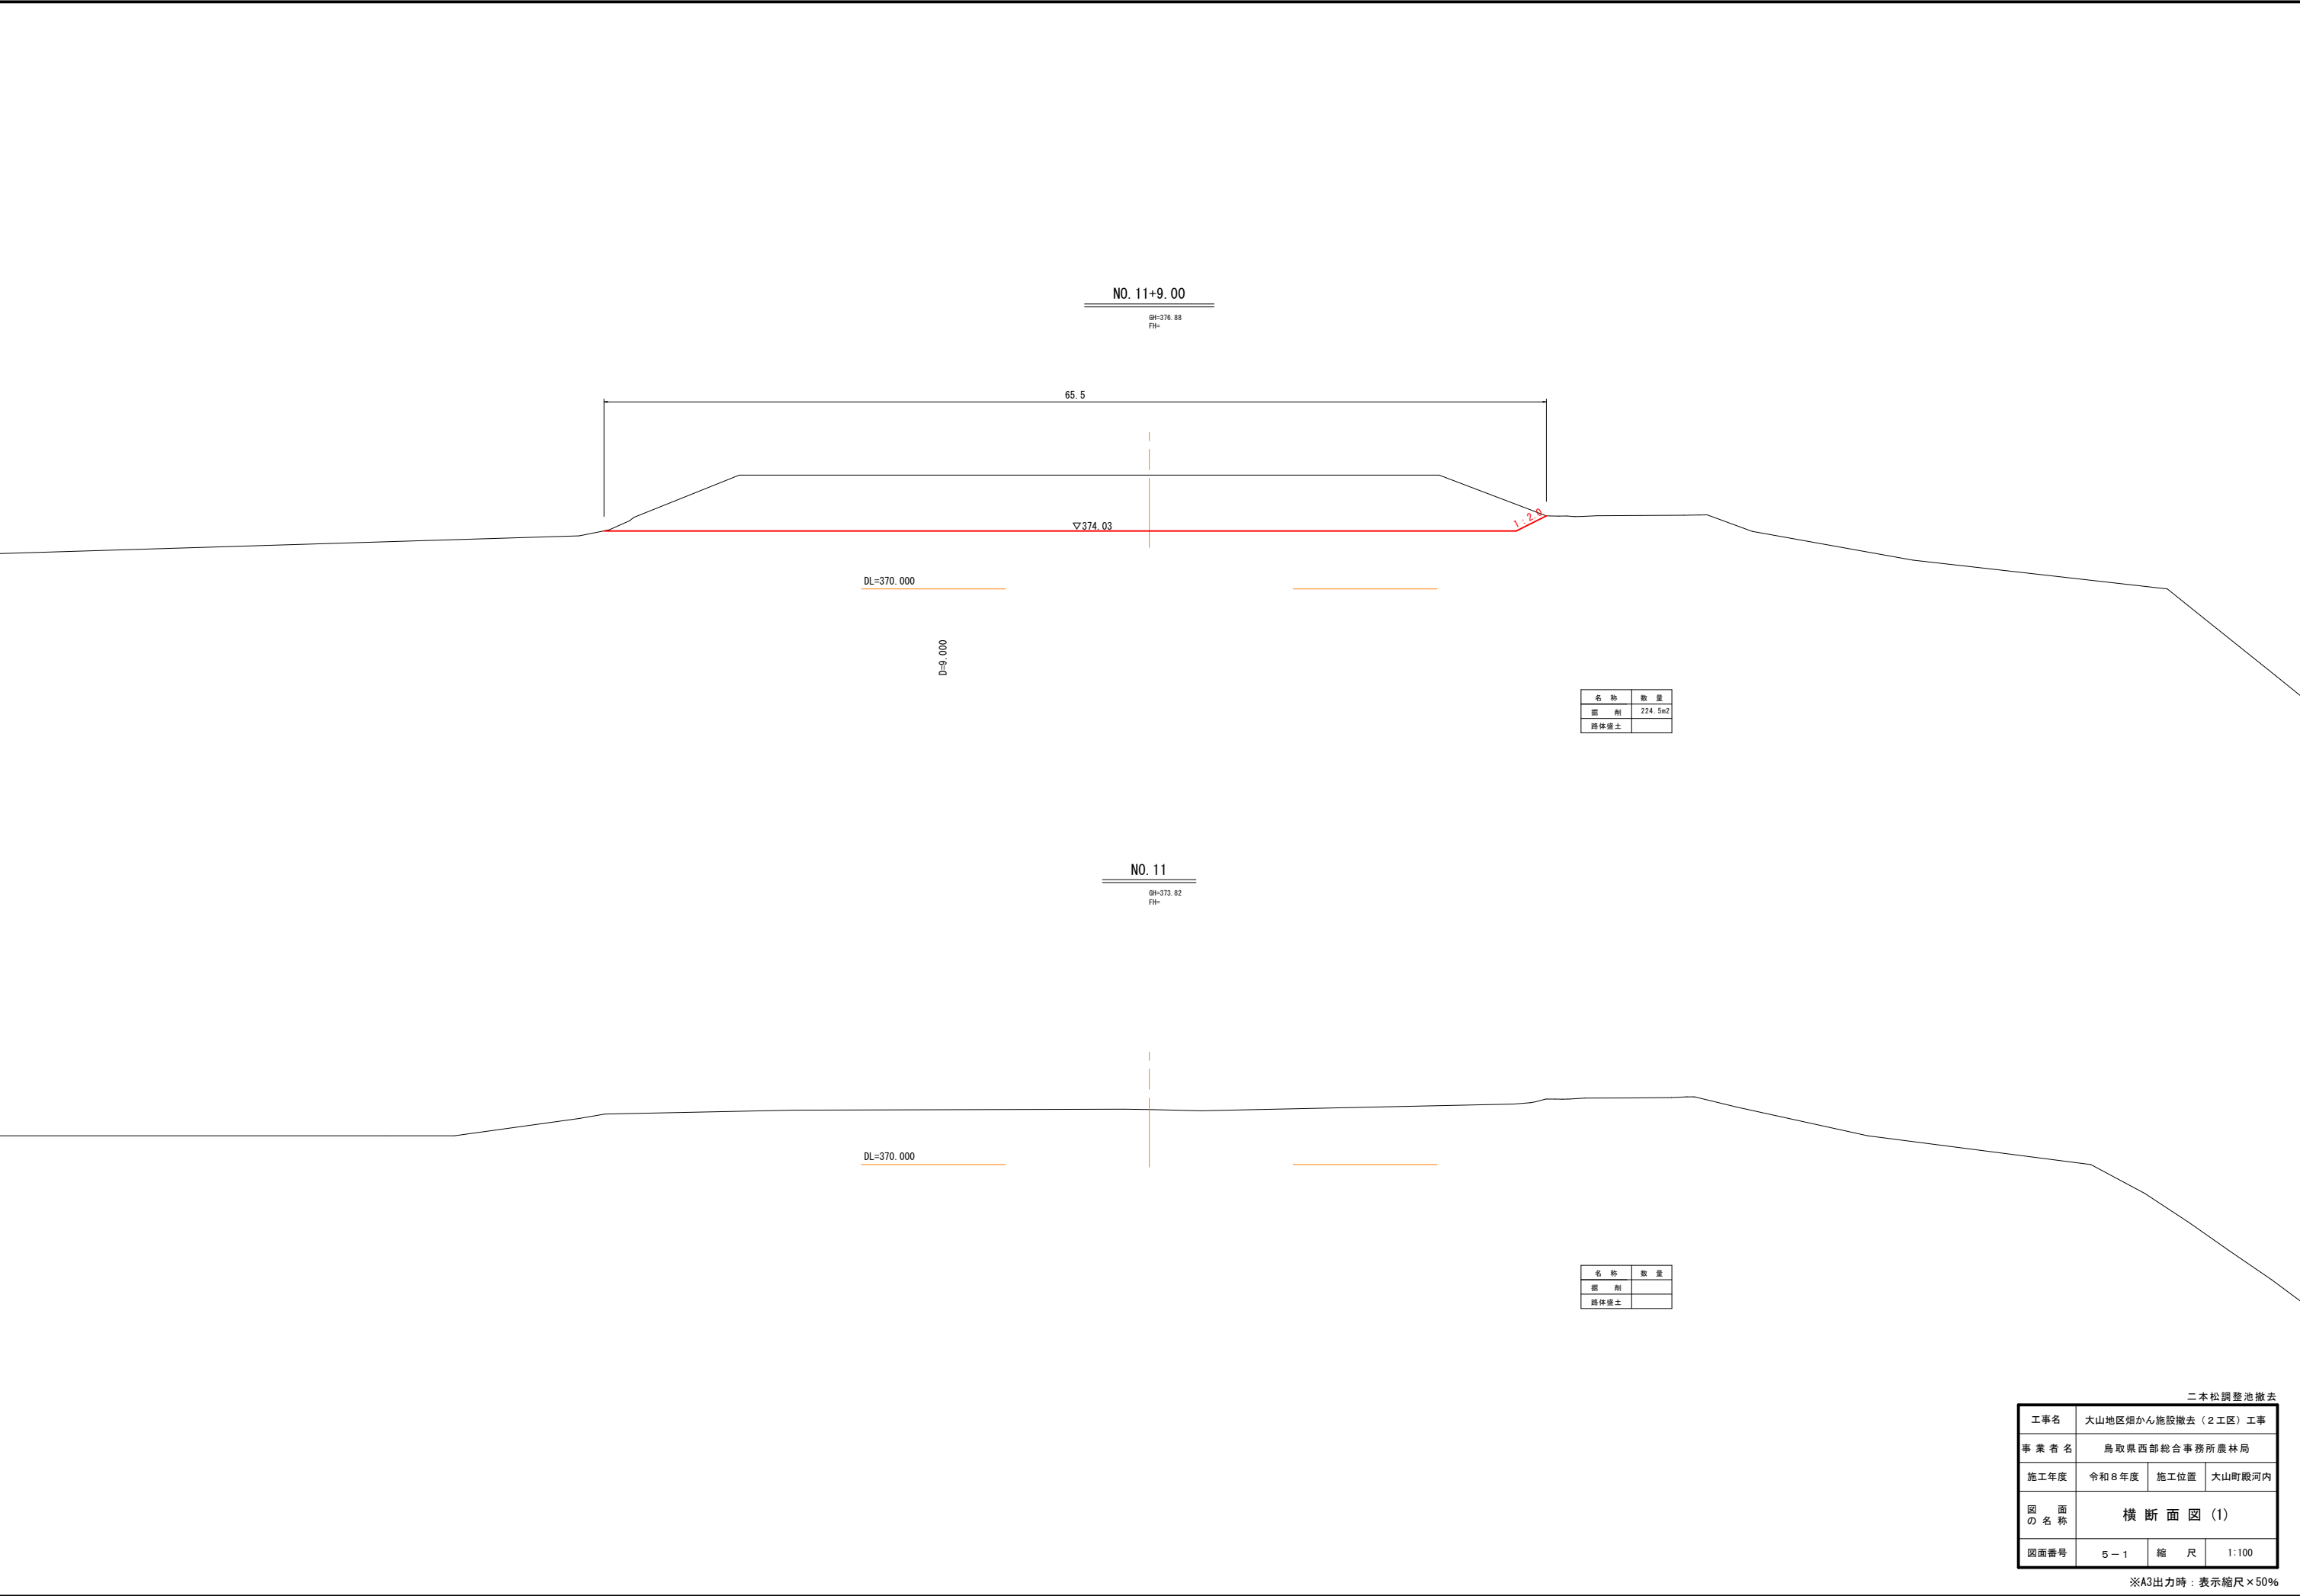

|          |                    |      |        |
|----------|--------------------|------|--------|
| 二本松調整池撤去 |                    |      |        |
| 工事名      | 大山地区畑かん施設撤去（2工区）工事 |      |        |
| 事業者名     | 鳥取県西部総合事務所農林局      |      |        |
| 施工年度     | 令和8年度              | 施工位置 | 大山町殿河内 |
| 図面の名称    | 横断面図（1）            |      |        |
| 図面番号     | 5-1                | 縮 尺  | 1:100  |

※A3出力時：表示縮尺×50%

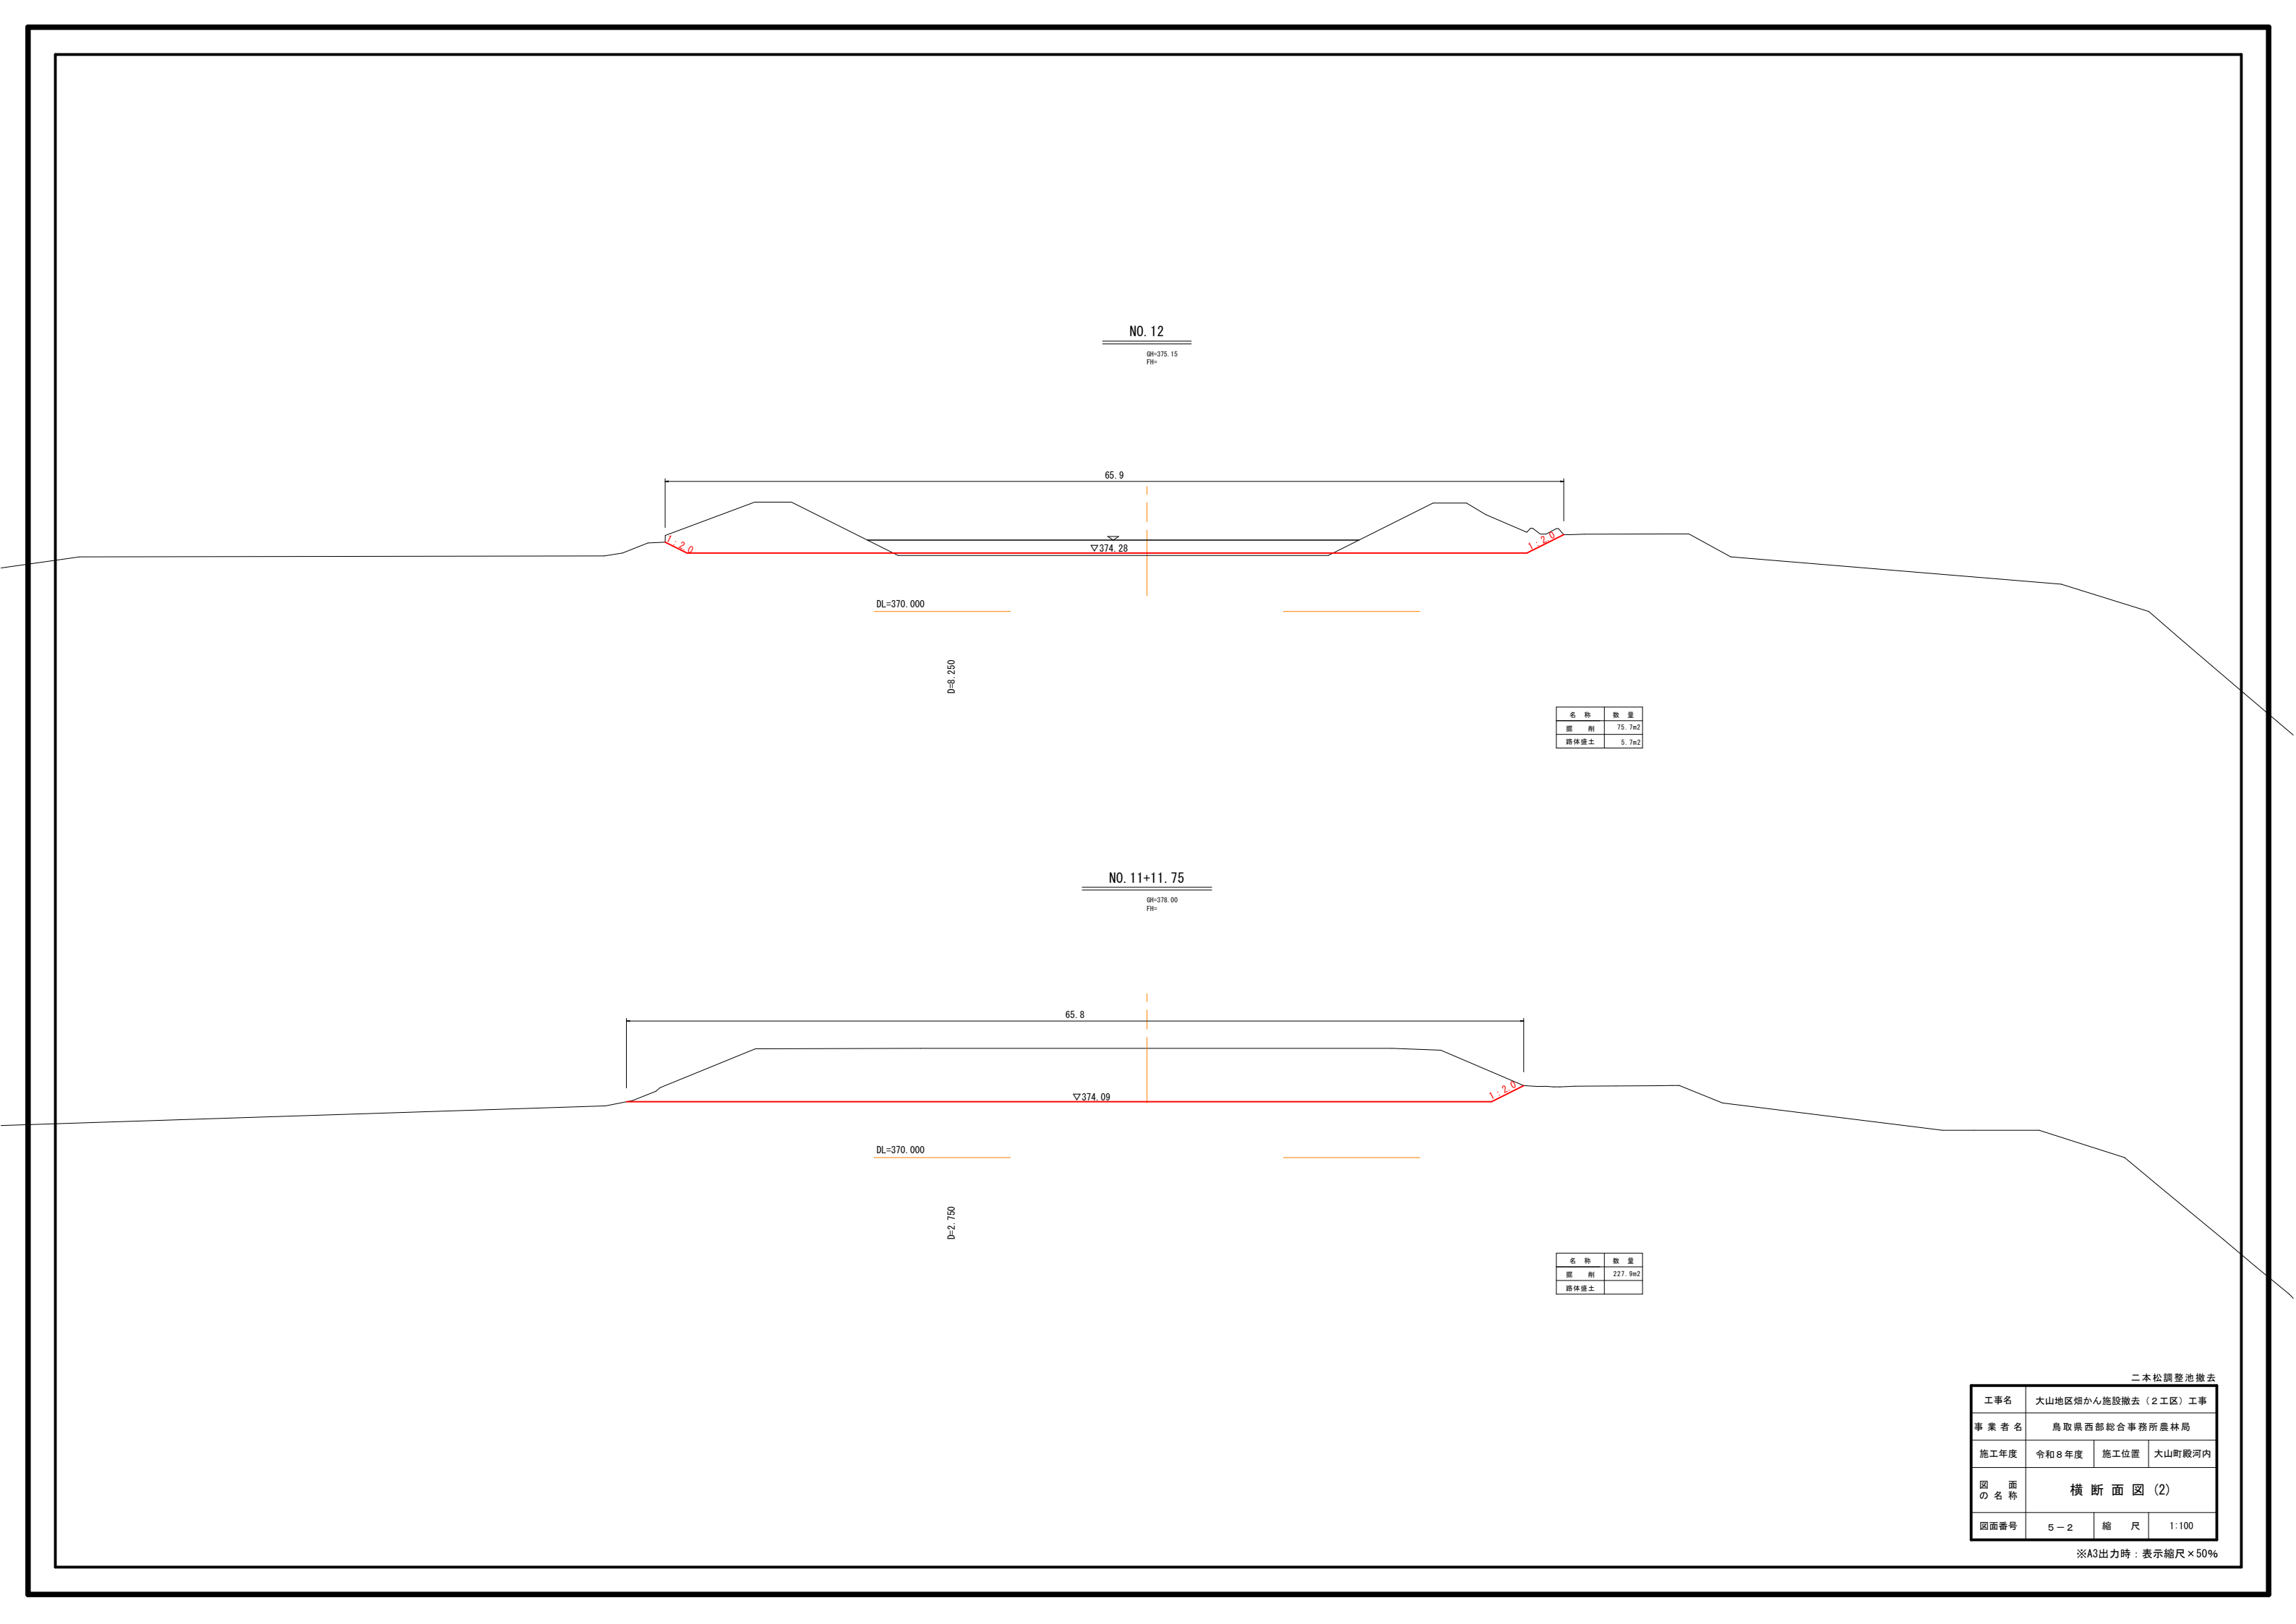

NO. 12  
GH=375.15  
FH=

65.9

▽374.28

DL=370.000

D=8.250

| 名 称  | 数 量    |
|------|--------|
| 掘 削  | 75.7m2 |
| 路体盛土 | 5.7m2  |

NO. 11+11.75  
GH=378.00  
FH=

65.8

▽374.09


DL=370.000

D=2.750

| 名 称  | 数 量     |
|------|---------|
| 掘 削  | 227.9m2 |
| 路体盛土 |         |


|          |                    |      |        |
|----------|--------------------|------|--------|
| 二本松調整池撤去 |                    |      |        |
| 工事名      | 大山地区畑かん施設撤去（2工区）工事 |      |        |
| 事業者名     | 鳥取県西部総合事務所農林局      |      |        |
| 施工年度     | 令和8年度              | 施工位置 | 大山町殿河内 |
| 図面の名称    | 横断面図（2）            |      |        |
| 図面番号     | 5-2                | 縮 尺  | 1:100  |

※A3出力時：表示縮尺×50%

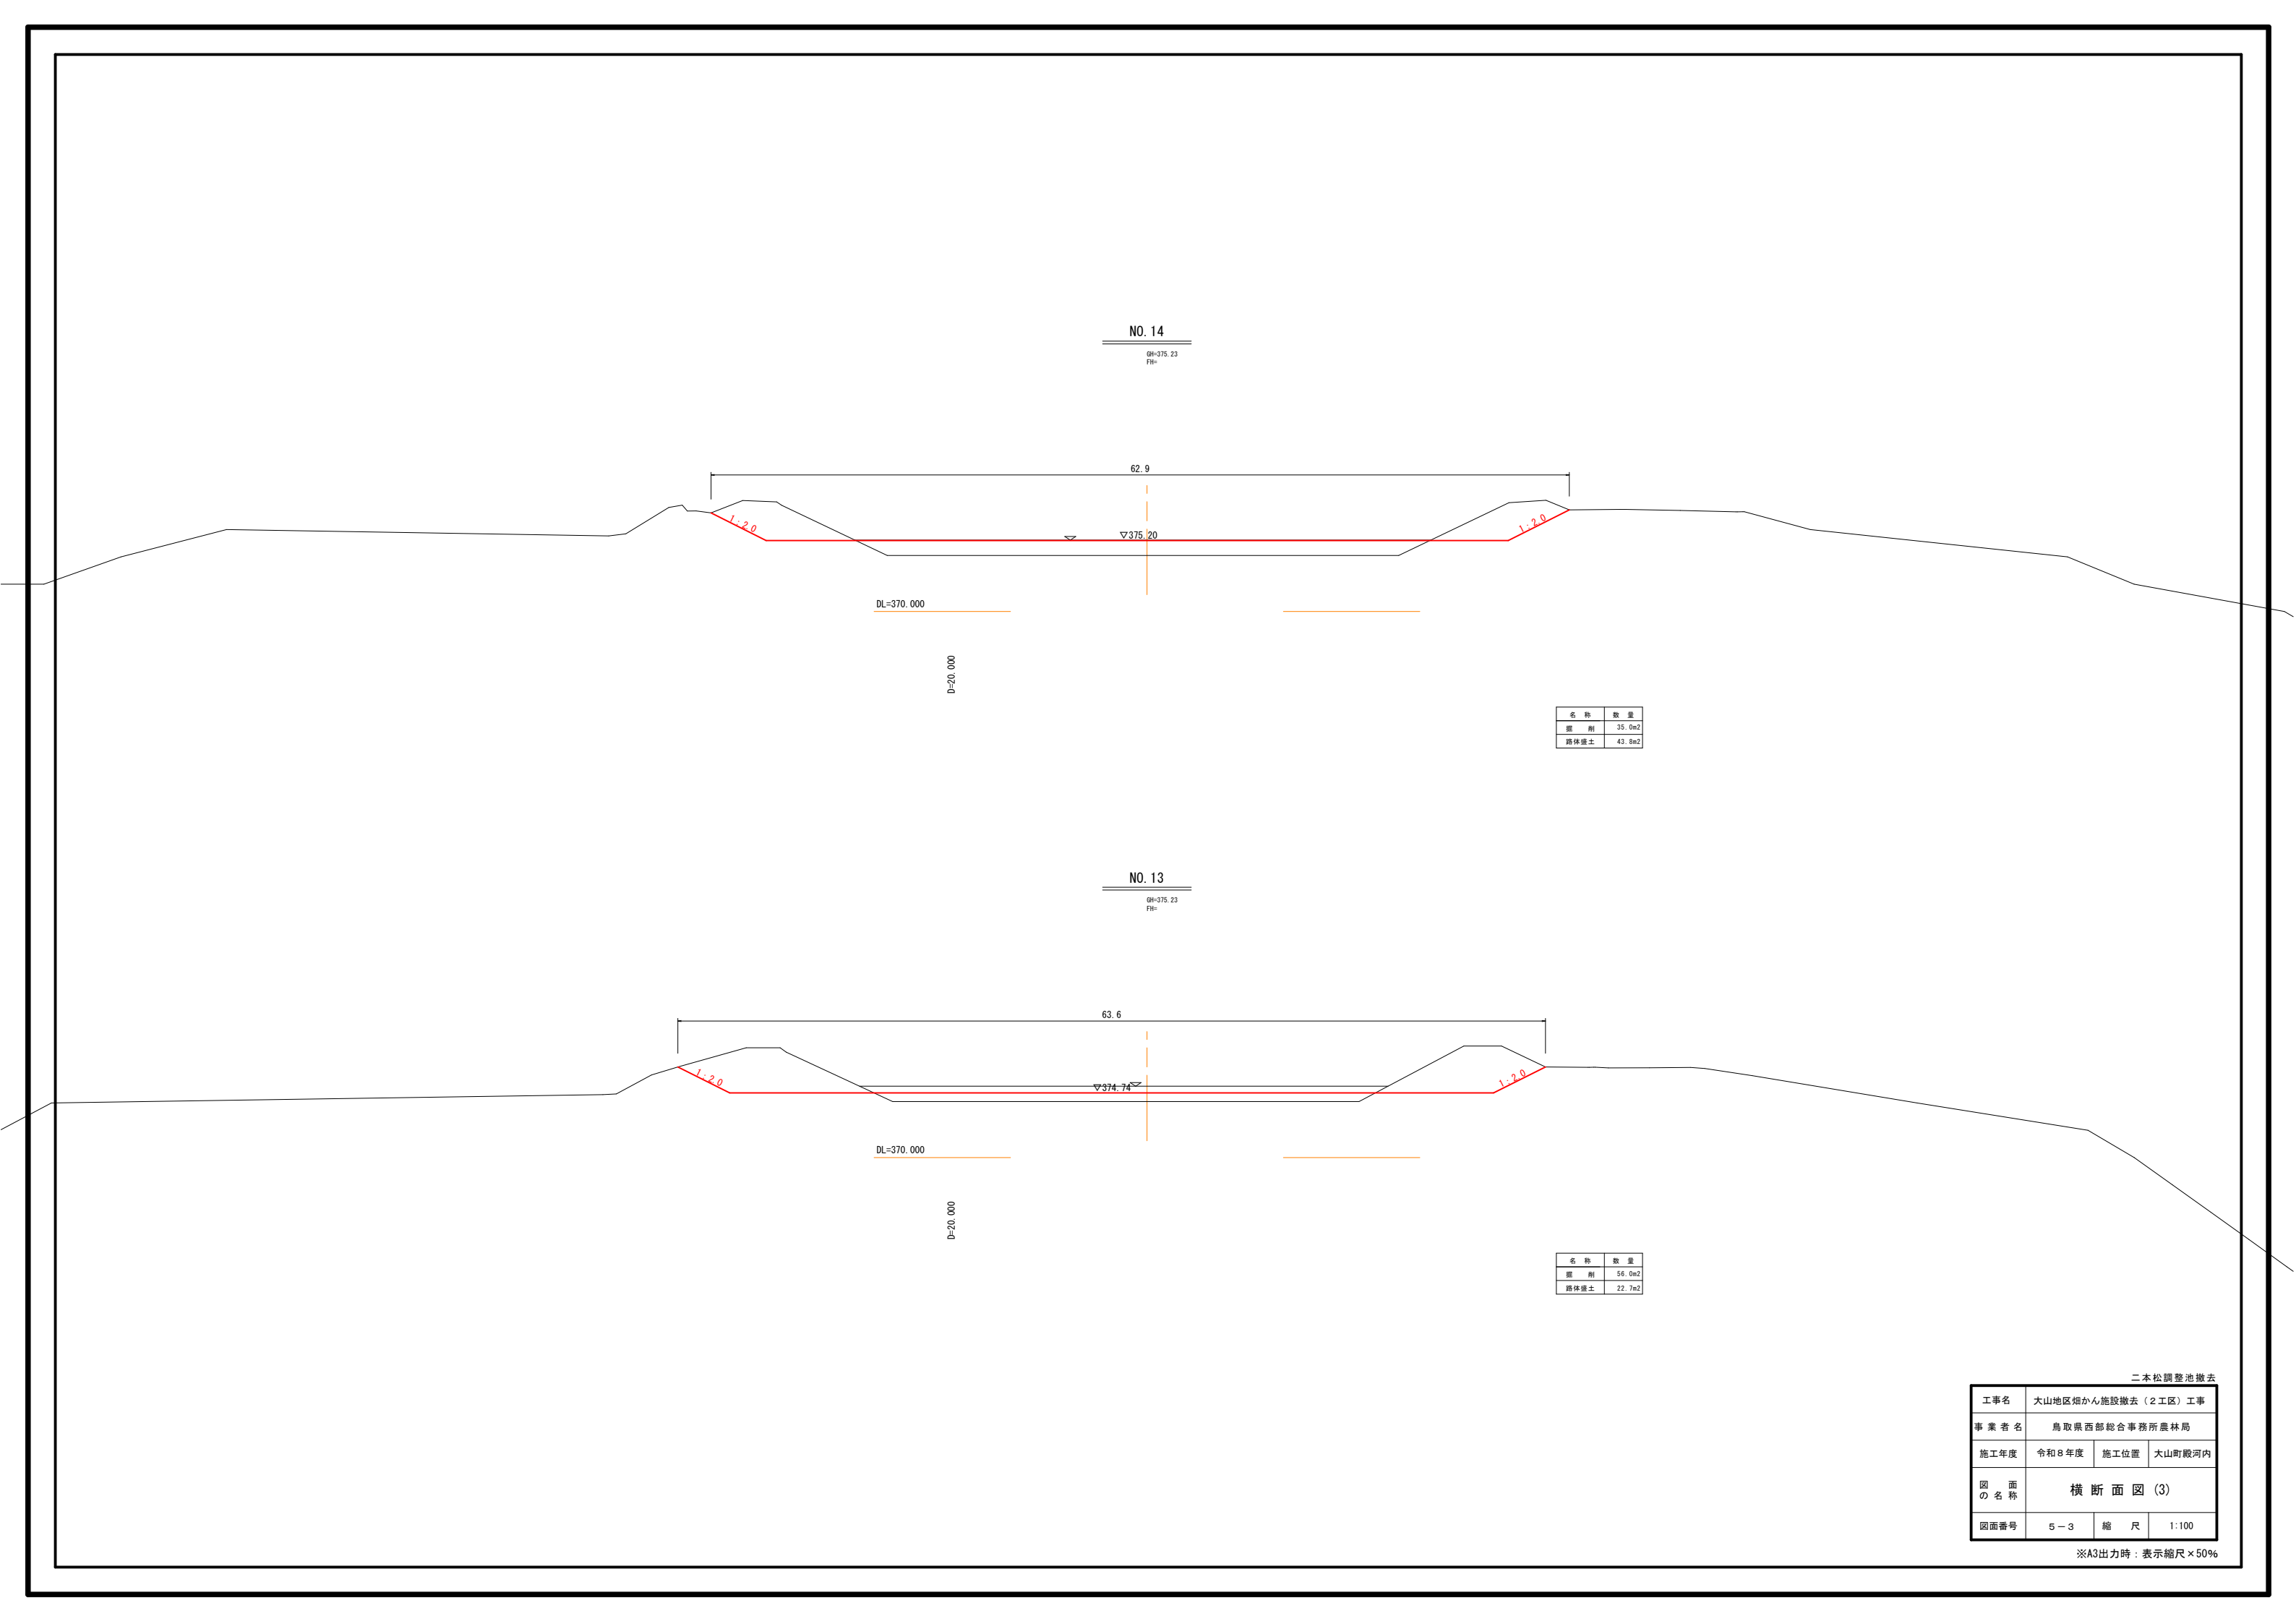


|          |                    |      |        |
|----------|--------------------|------|--------|
| 二本松調整池撤去 |                    |      |        |
| 工事名      | 大山地区畑かん施設撤去（2工区）工事 |      |        |
| 事業者名     | 鳥取県西部総合事務所農林局      |      |        |
| 施工年度     | 令和8年度              | 施工位置 | 大山町殿河内 |
| 図面の名称    | 横断面図（3）            |      |        |
| 図面番号     | 5-3                | 縮尺   | 1:100  |

※A3出力時：表示縮尺×50%

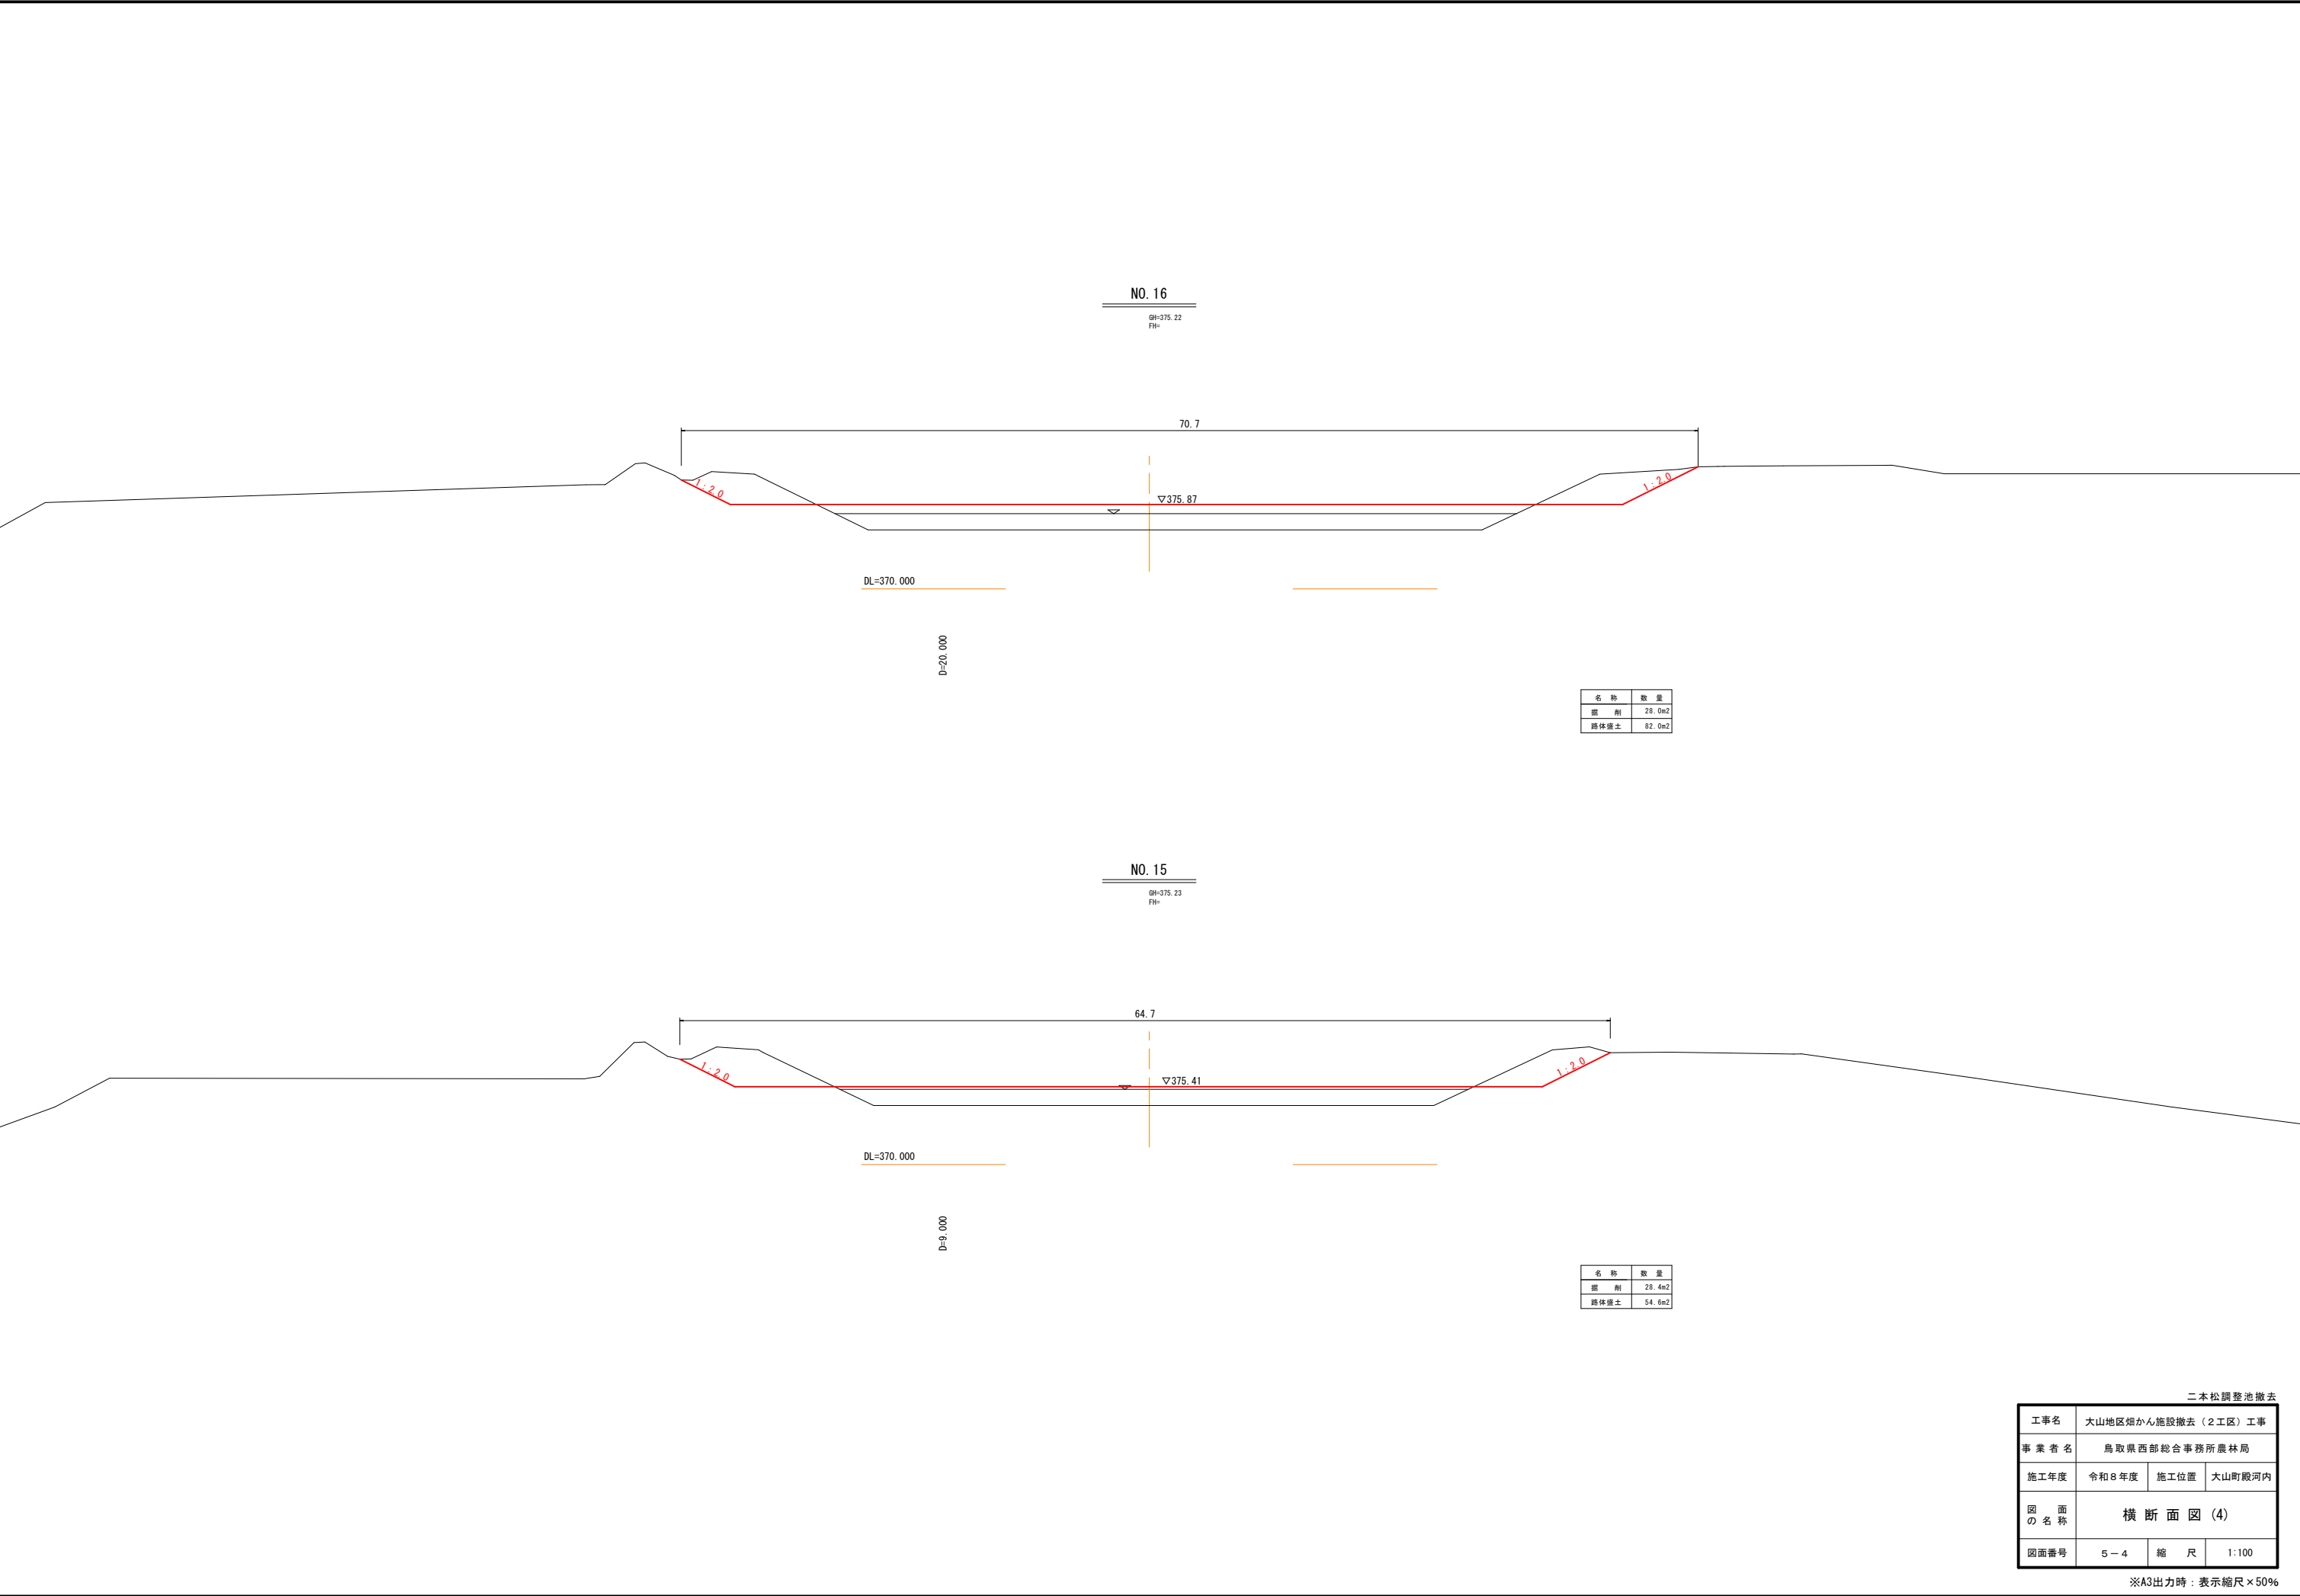

|          |                    |      |        |
|----------|--------------------|------|--------|
| 二本松調整池撤去 |                    |      |        |
| 工事名      | 大山地区畑かん施設撤去（2工区）工事 |      |        |
| 事業者名     | 鳥取県西部総合事務所農林局      |      |        |
| 施工年度     | 令和8年度              | 施工位置 | 大山町殿河内 |
| 図面の名称    | 横断面図（4）            |      |        |
| 図面番号     | 5-4                | 縮尺   | 1:100  |

※A3出力時：表示縮尺×50%

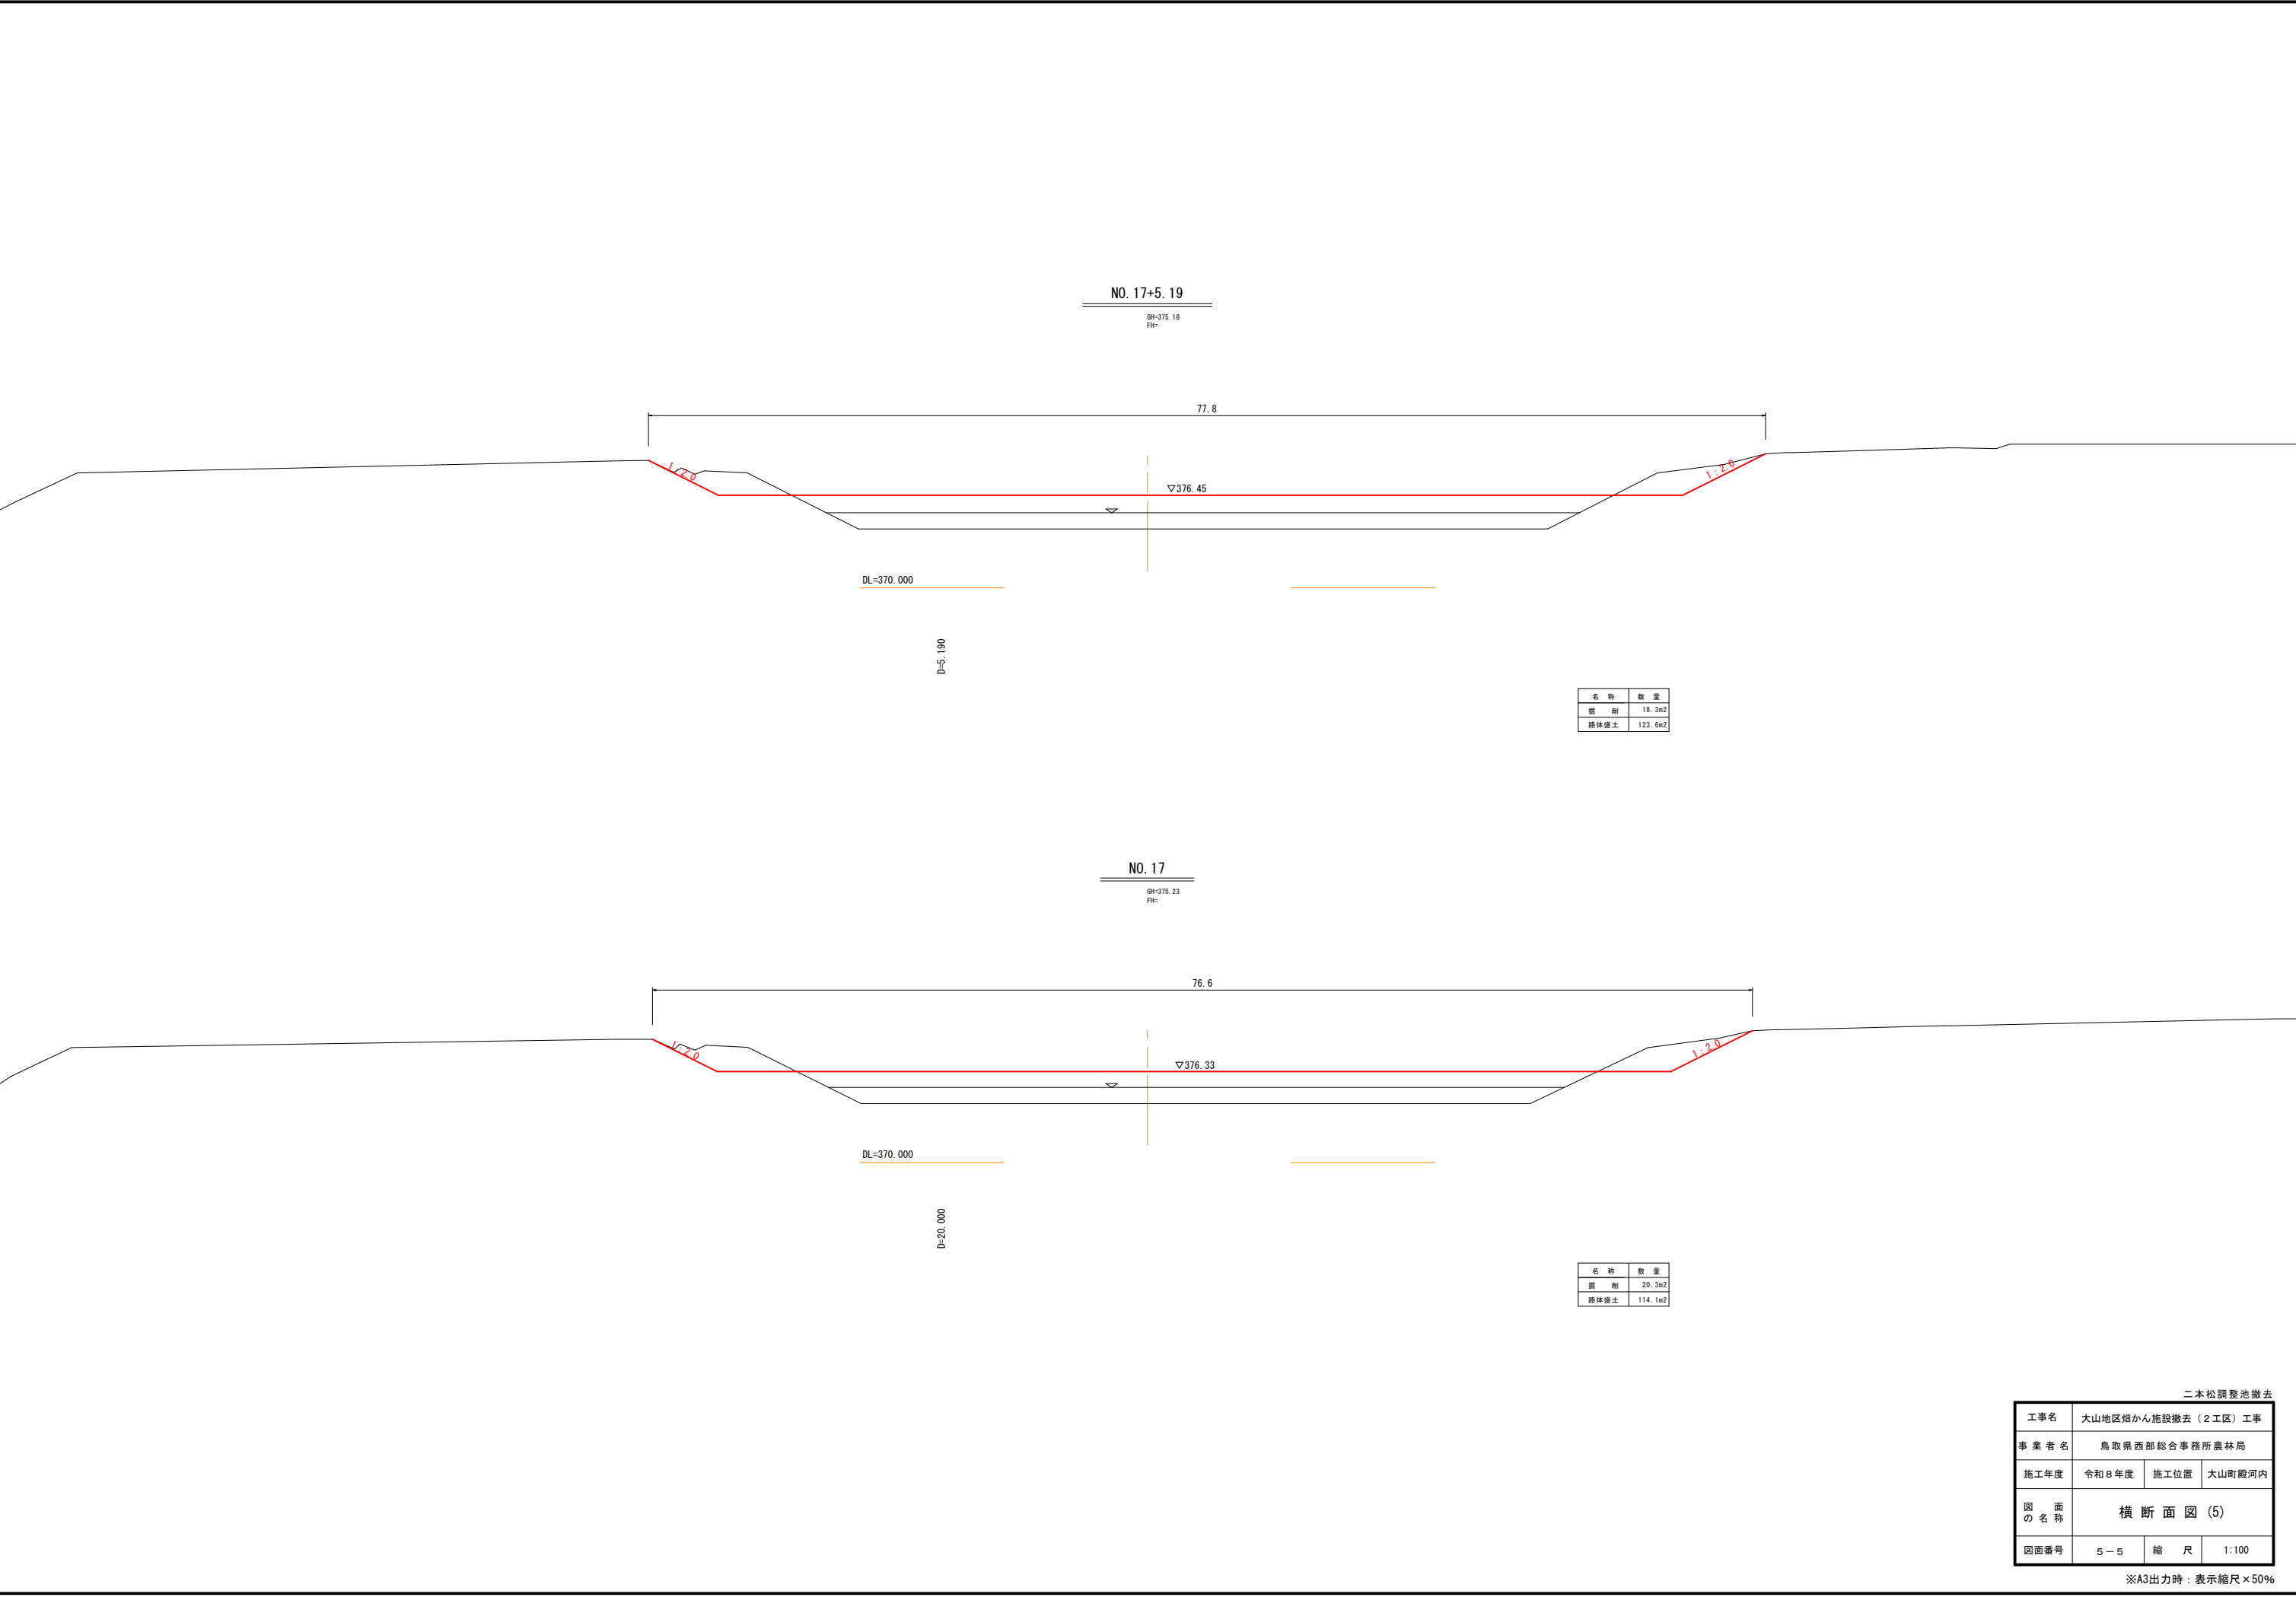

|          |                    |      |        |
|----------|--------------------|------|--------|
| 二本松調整池撤去 |                    |      |        |
| 工事名      | 大山地区畑かん施設撤去（2工区）工事 |      |        |
| 事業者名     | 鳥取県西部総合事務所農林局      |      |        |
| 施工年度     | 令和8年度              | 施工位置 | 大山町殿河内 |
| 図面の名称    | 横断面図（5）            |      |        |
| 図面番号     | 5-5                | 縮尺   | 1:100  |

※A3出力時：表示縮尺×50%

N0. 17+13. 25

Gh=377. 90  
Fl=

DL=375. 000

D=8. 060.

| 名 称  | 数 量     |
|------|---------|
| 掘 削  | 36. 3m2 |
| 路体盛土 | 36. 1m2 |


|          |                    |      |        |
|----------|--------------------|------|--------|
| 二本松調整池撤去 |                    |      |        |
| 工事名      | 大山地区畑かん施設撤去（2工区）工事 |      |        |
| 事業者名     | 鳥取県西部総合事務所農林局      |      |        |
| 施工年度     | 令和8年度              | 施工位置 | 大山町殿河内 |
| 図面の名称    | 横断面図（6）            |      |        |
| 図面番号     | 5－6                | 縮 尺  | 1：100  |

※A3出力時：表示縮尺×50%

## 大山地区旧畑かん施設撤去平面図(神田)

(第2水系)


S=1:5000

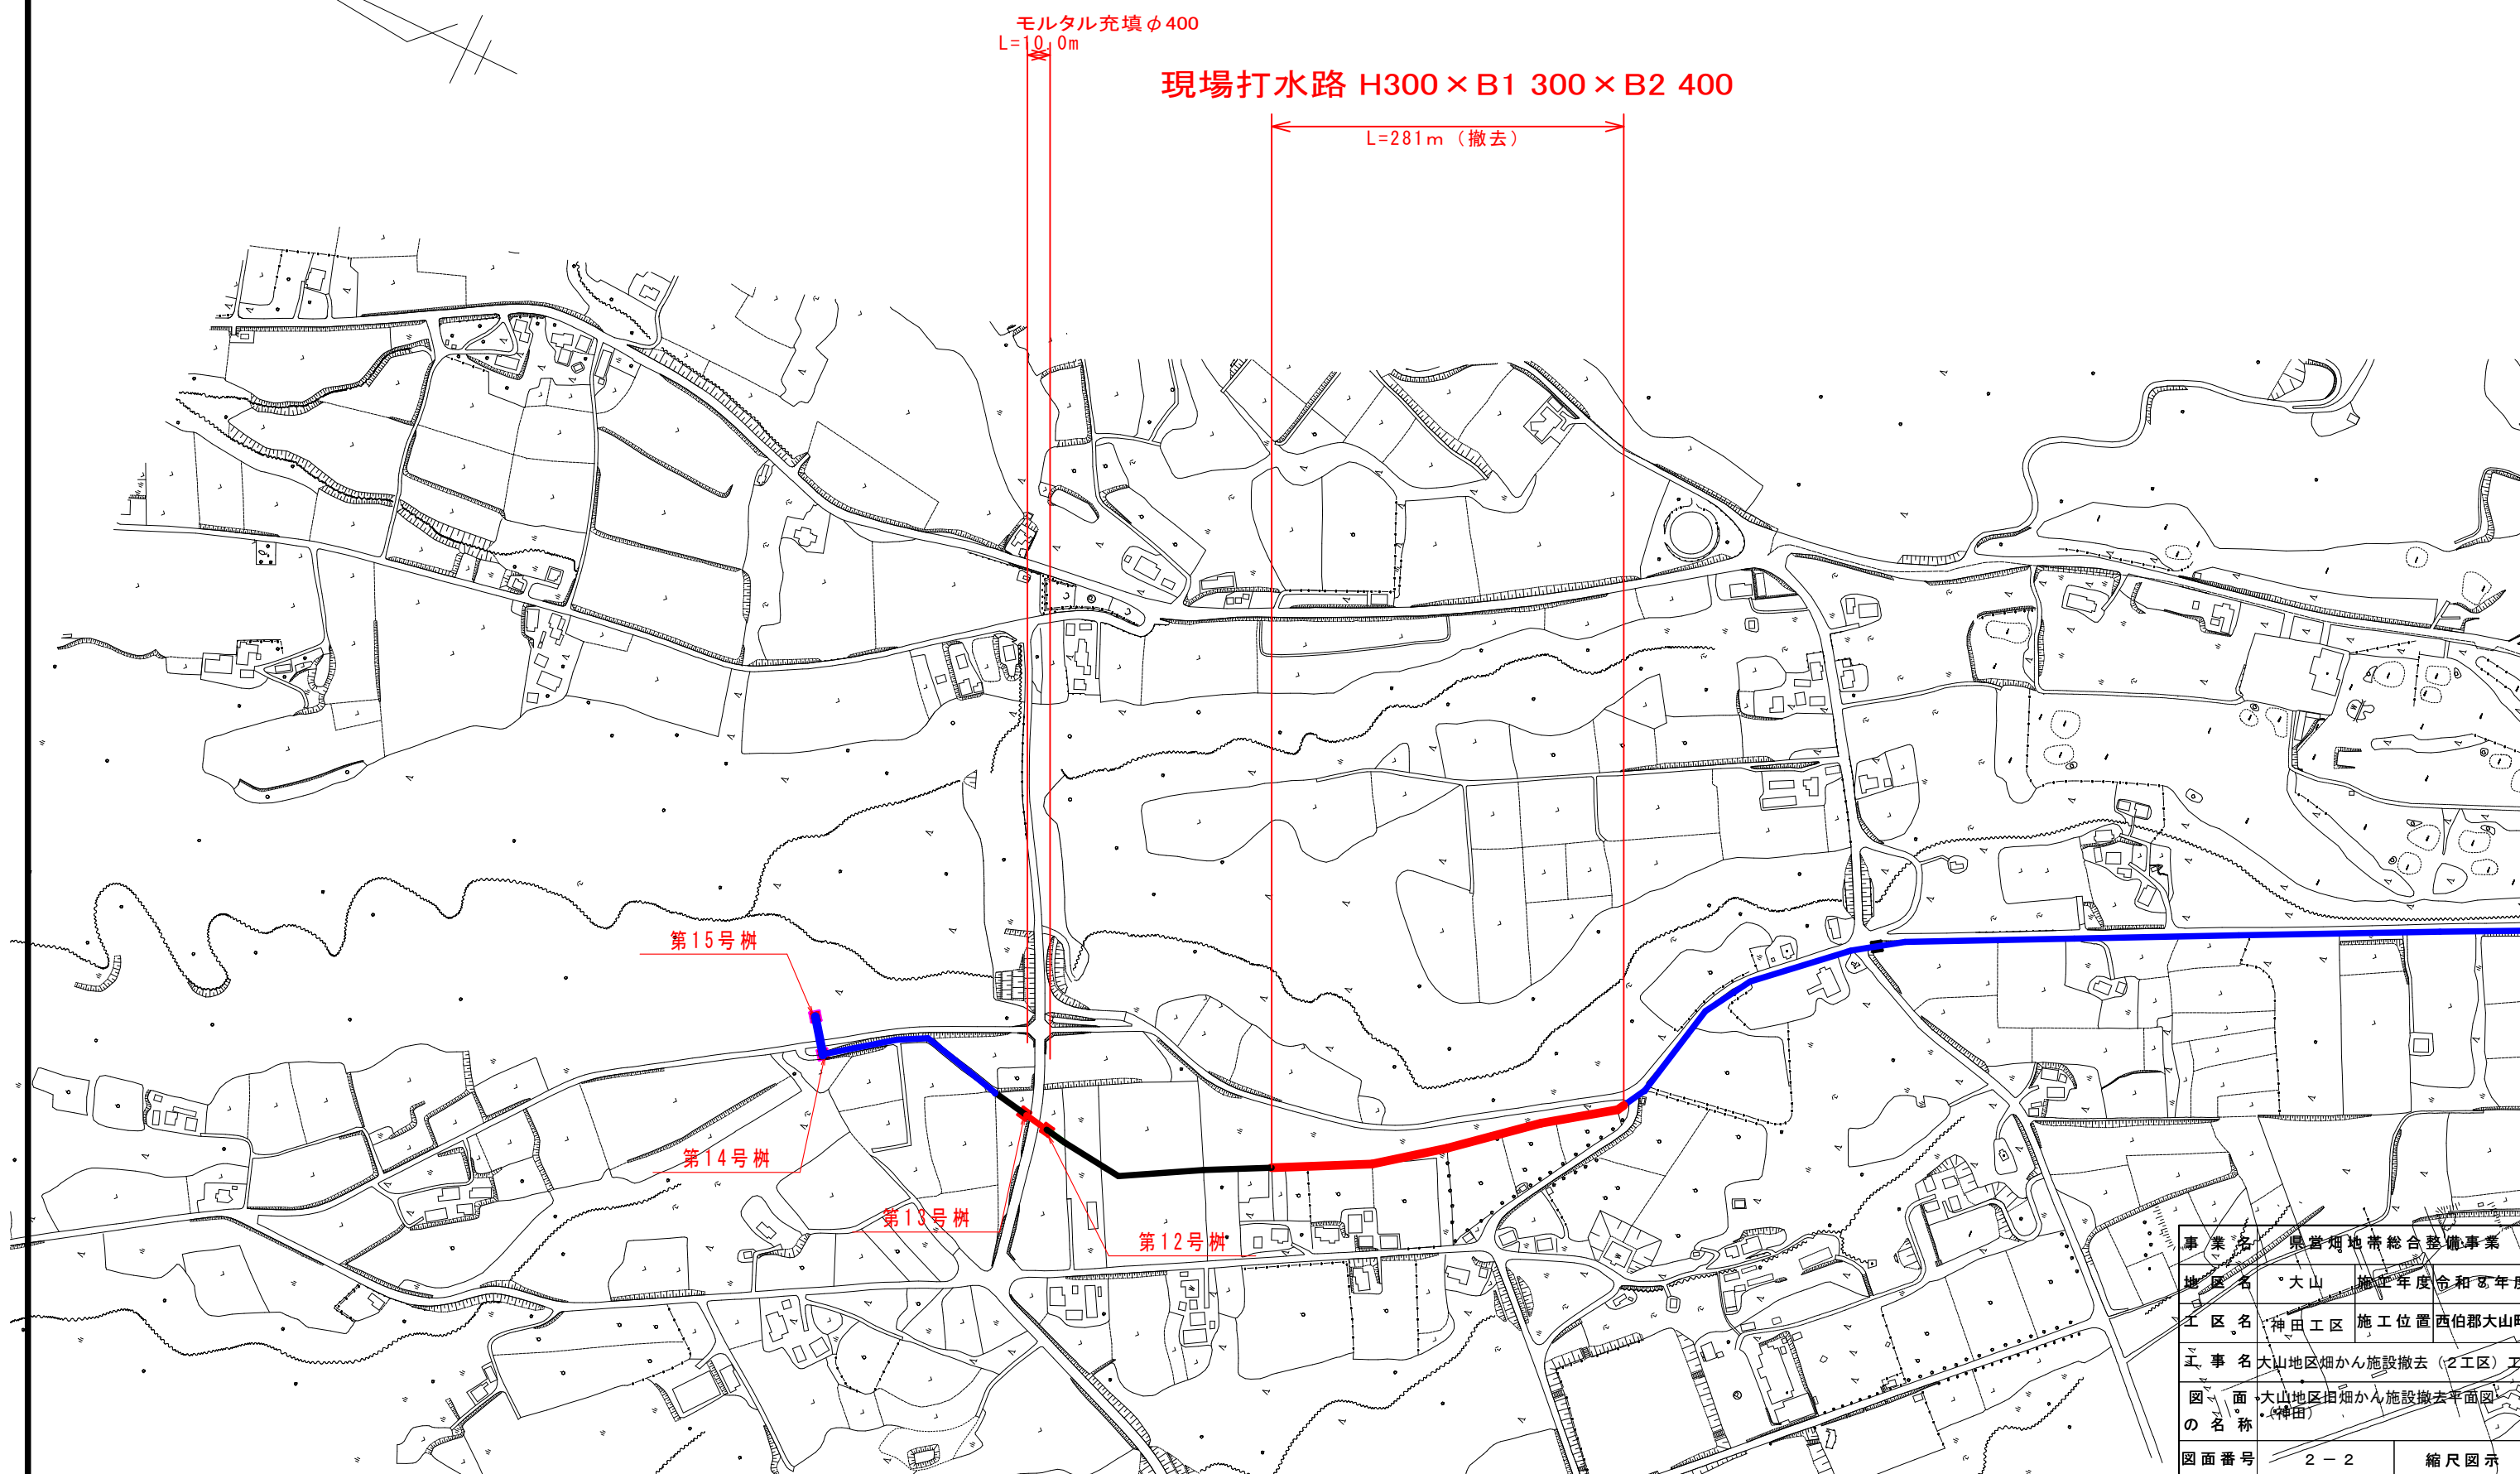

|       |                        |             |
|-------|------------------------|-------------|
| 事業名   | 県営畑地帯総合整備事業            |             |
| 地区名   | 大山 施工年度 令和8年度          |             |
| 工区名   | 神田工区                   | 施工位置 西伯郡大山町 |
| 工事名   | 大山地区畑かん施設撤去（2工区）工事     |             |
| 図面の名称 | 大山地区畑かん施設撤去平面図<br>（神田） |             |
| 図面番号  | 2 - 2                  | 縮尺図示        |

神田現場打水路撤去標準断面図

S=1/10

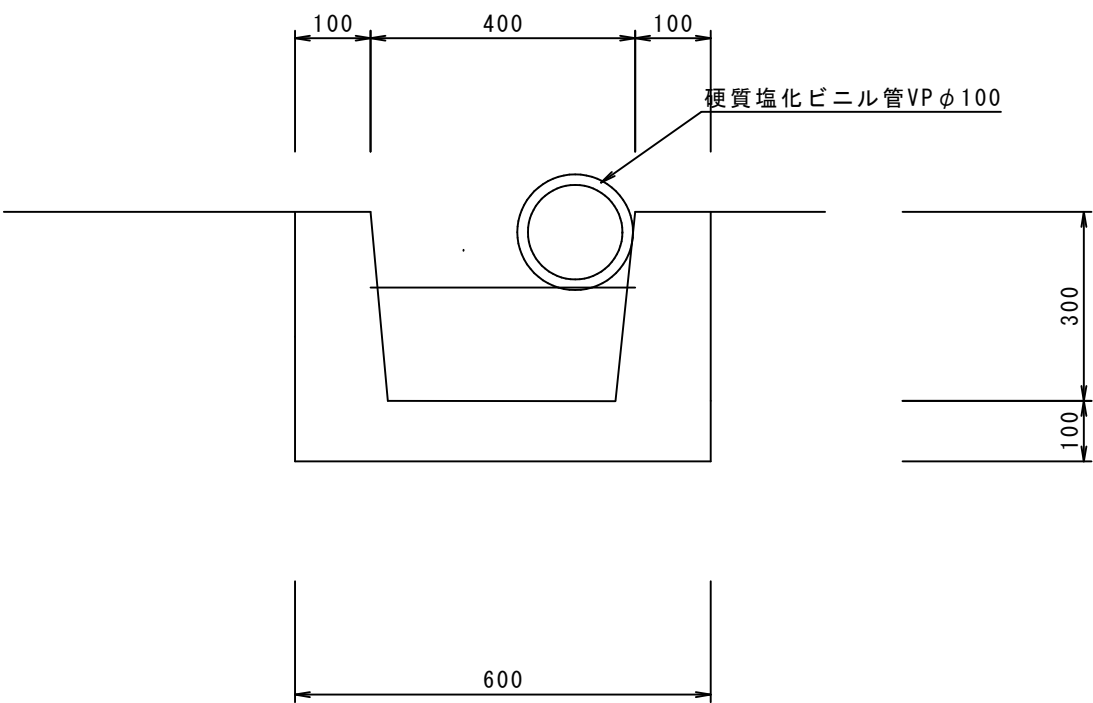


数量表

(10m当り)

| 名称         | 規格・寸法   | 単位 | 参考数量 |
|------------|---------|----|------|
| 現場打水路取壊し   | 無筋      | m3 | 1.35 |
| 硬質塩化ビニル管撤去 | VP φ100 | m  | 10.0 |

神田水路現場打柵撤去図

S=1/20

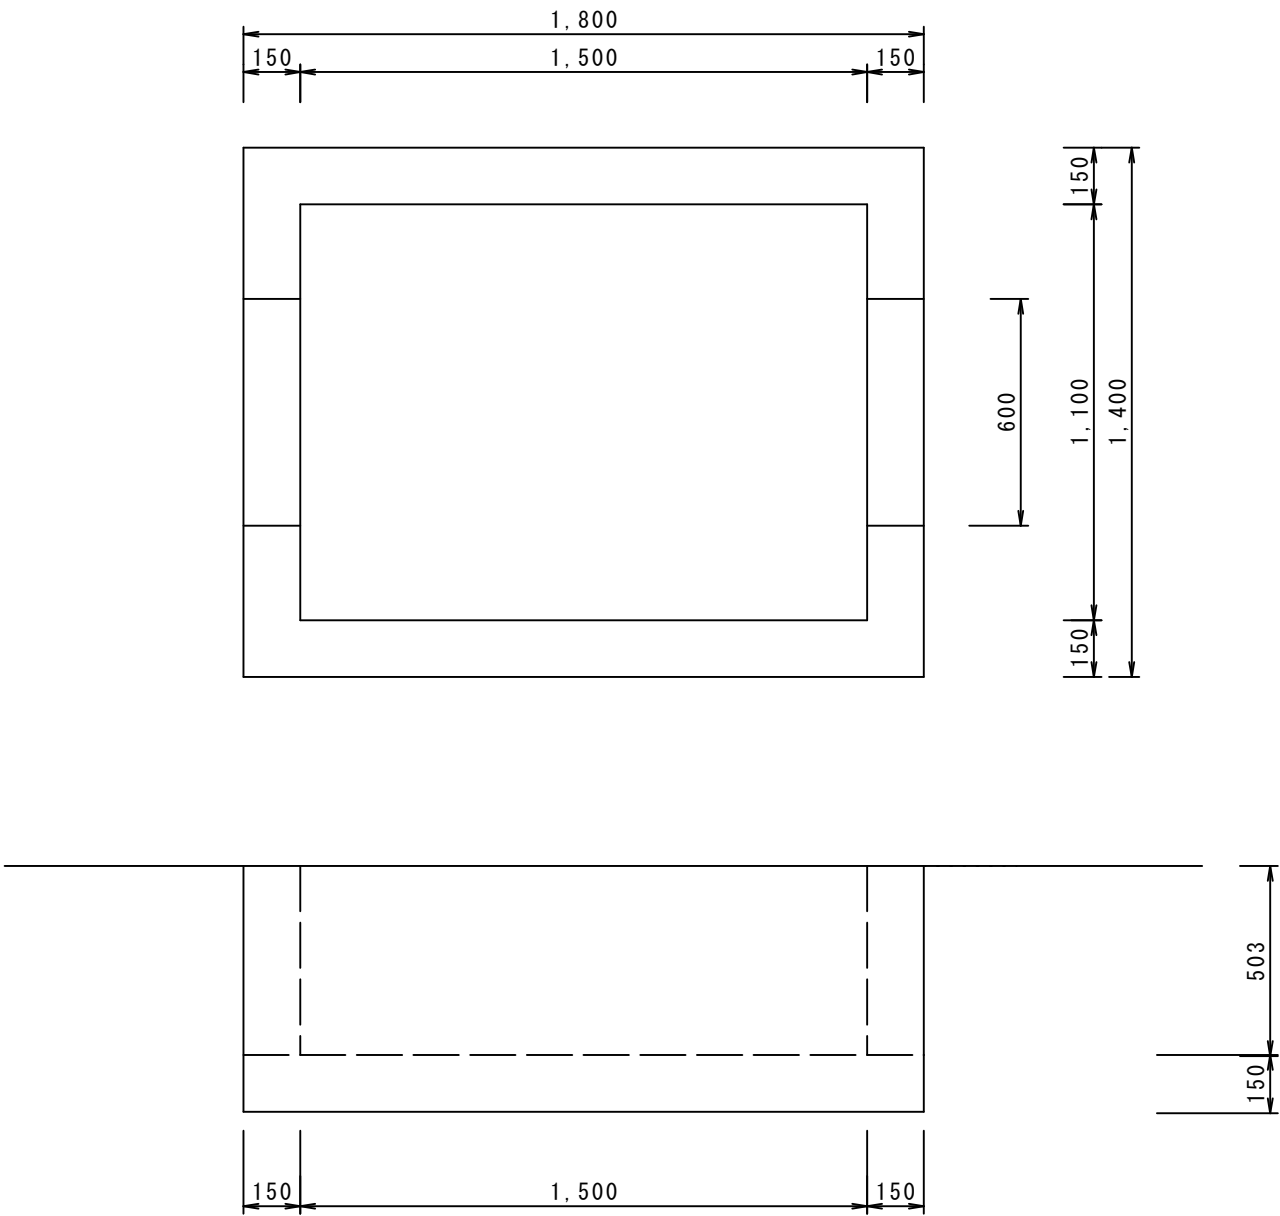

数量表

(10m当り)

| 名称  | 規格・寸法 | 単位 | 参考数量 |
|-----|-------|----|------|
| 柵撤去 | 無筋    | m3 | 0.81 |

|       |                               |      |        |
|-------|-------------------------------|------|--------|
| 事業名   | 県営畑地帯総合整備事業                   |      |        |
| 地区名   | 大 山                           | 施工年度 | 令和8年度  |
| 工区名   |                               | 施工位置 | 西伯郡大山町 |
| 工事名   | 大山地区畑かん施設撤去（2工区）工事            |      |        |
| 図面の名称 | 神田現場打水路撤去標準断面図<br>神田水路現場打柵撤去図 |      |        |
| 図面番号  | 4                             | 縮尺図示 |        |