


施工延長 335m

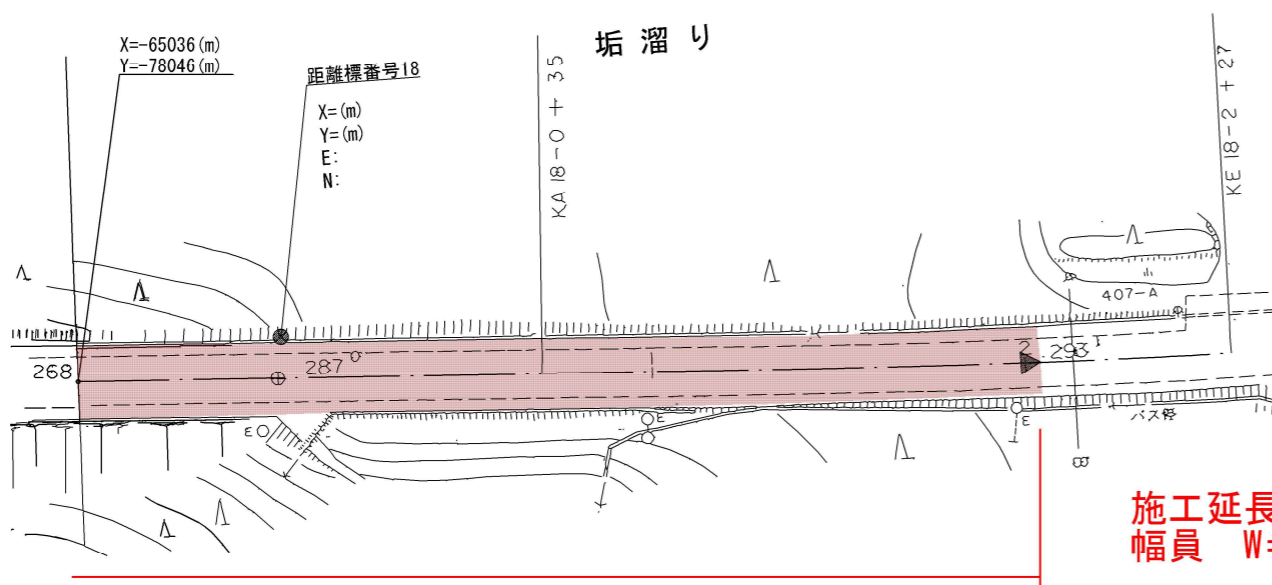

施工延長 335m

施工延長 L=335m  
幅員 W=5.5 (7.1) m うち7.1m

路上路盤再生工 (t=20cm) A=2,380m<sup>2</sup>  
表層工 密粒ギャップAs(13)改質I型 (t=5cm) A=2,380m<sup>2</sup>

区画線工 一式

施工鉤設置 N=2個

縦断勾配 (No. 17+7~No. 18+2)  
(293-262.5)/300\*100=10.2%

R6 翌債 国補正 当初設計

路線名	県道米子大山線		
県道米子大山線(赤松工区)舗装補修工事 (防災安全交付金)(国補正)			
図名	平面図		
位置	西伯郡大山町赤松		
縮尺	単位	M	
図号	全1葉中の内1		
令和6年度施行	鳥取県		
西部総合事務所米子県土整備局			