

契 約 図 面


刈地地区外老朽化対策工事

〔 A3印刷時 縮小率50% 〕

S=1 : 100


S=1 : 100

正面図

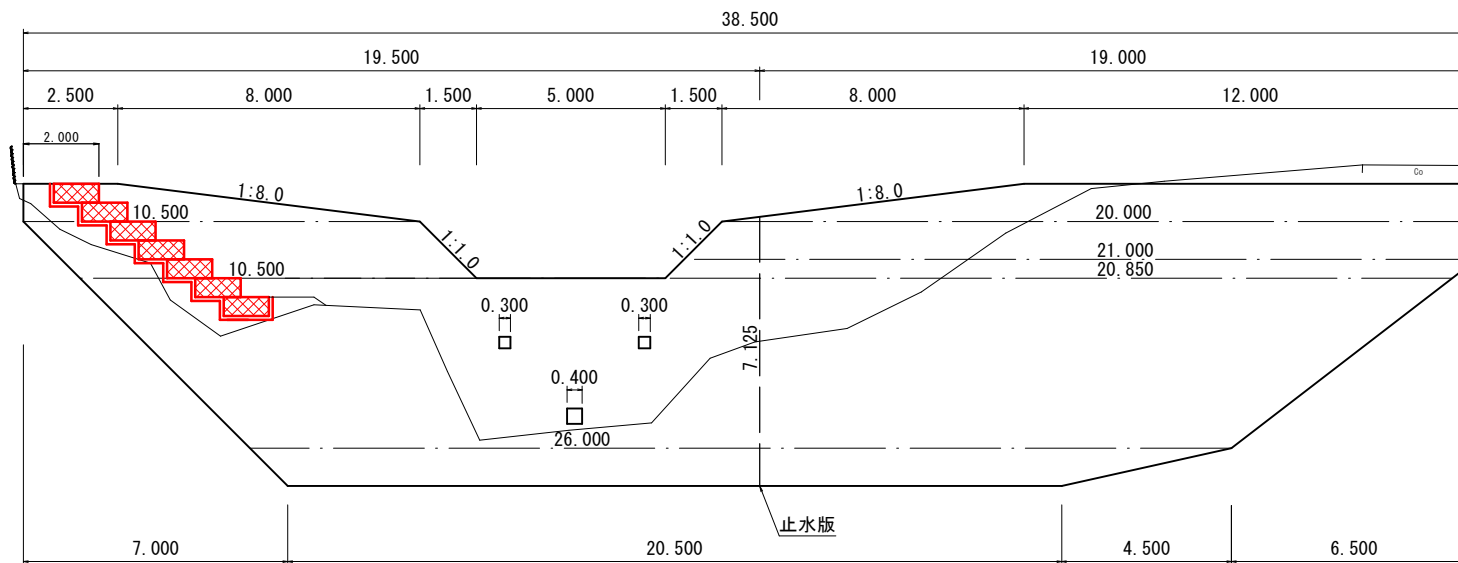


土压 (1/2h) + 水压 (1/2h) 型


断面図

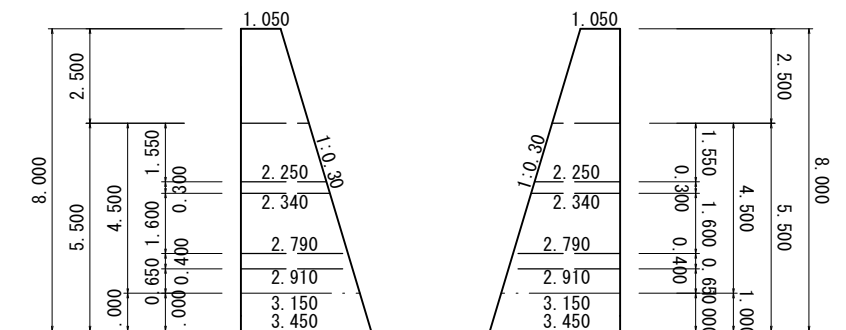

平面图

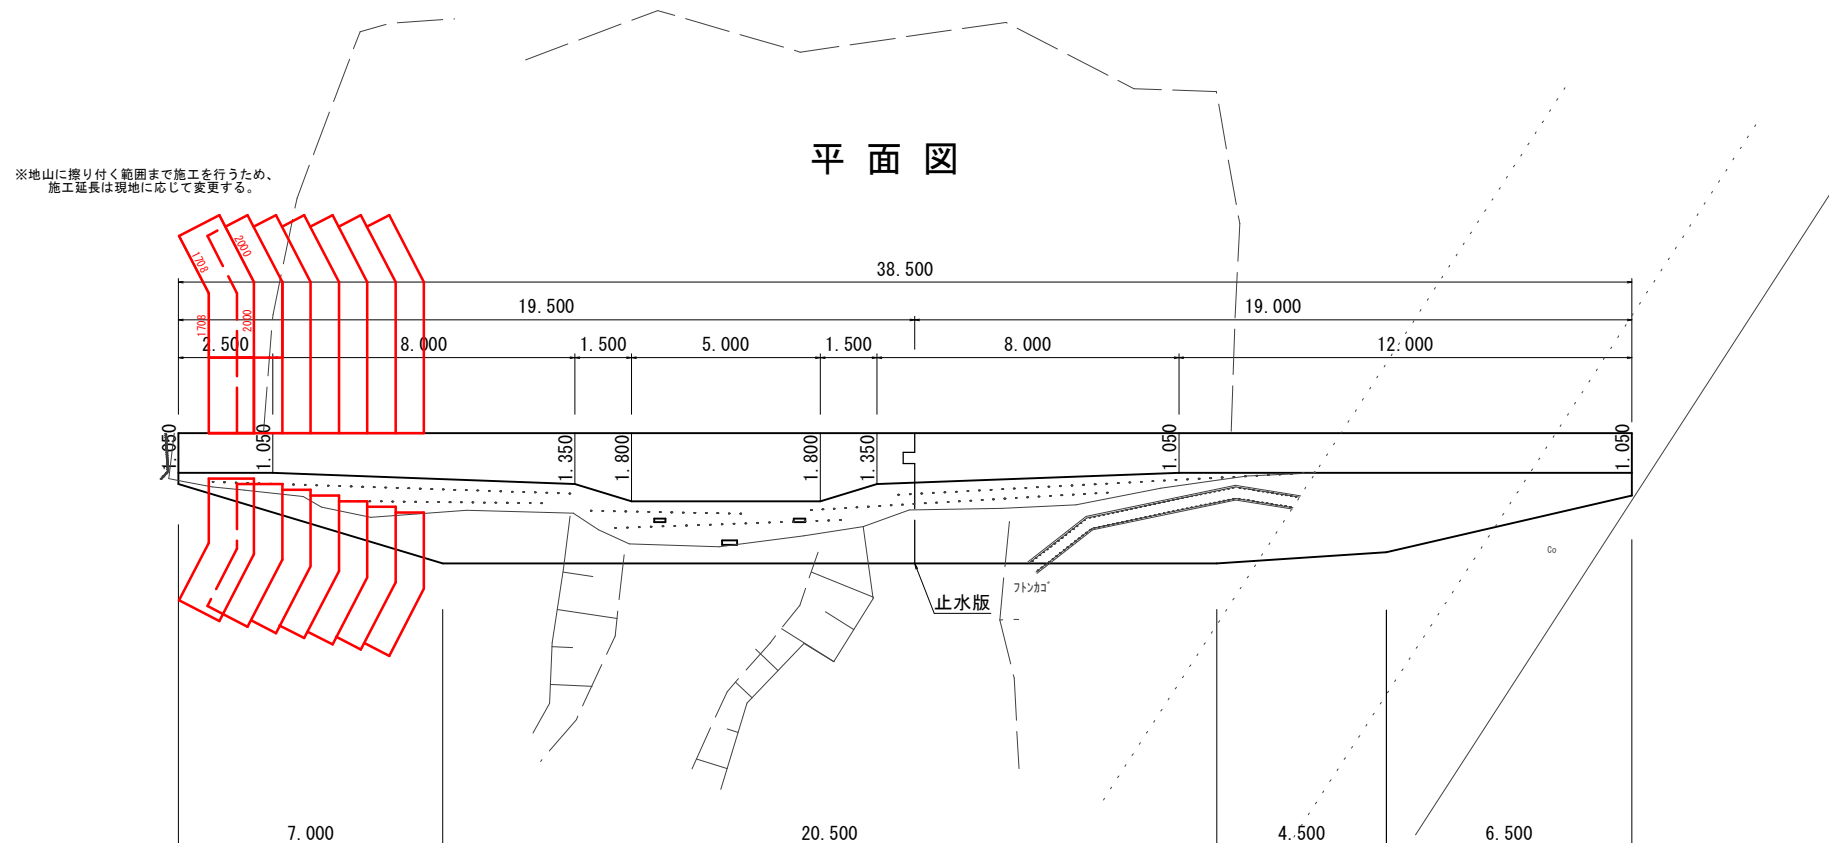

ふとん籠

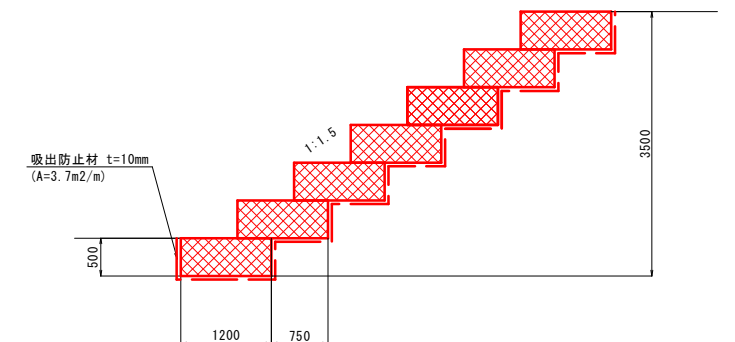

数量表(1箇所)当り

名 称	規格・寸法	単位	数 量
ふとん電	H500-B1200-L2000 線径φ4 網目13mm	m	65.912
詰 石		m3	37.570
吸出防止材	t=10mm	m2	104.50

起工

年 度	令和 8 年度		
名 称	谷止工一般図		
施 工 地	鳥取市佐治町刈地		
事 業 名	刈地地区外老朽化対策工事		
事 業 所	鳥取県土整備事務所		
図面番号	1	縮 尺	1:100


※ A 3 出力の場合は、表示の2分の1の縮尺

谷 止 工


S=1:50

土圧(1/2h) + 水压(1/2h) 型

正 面 図

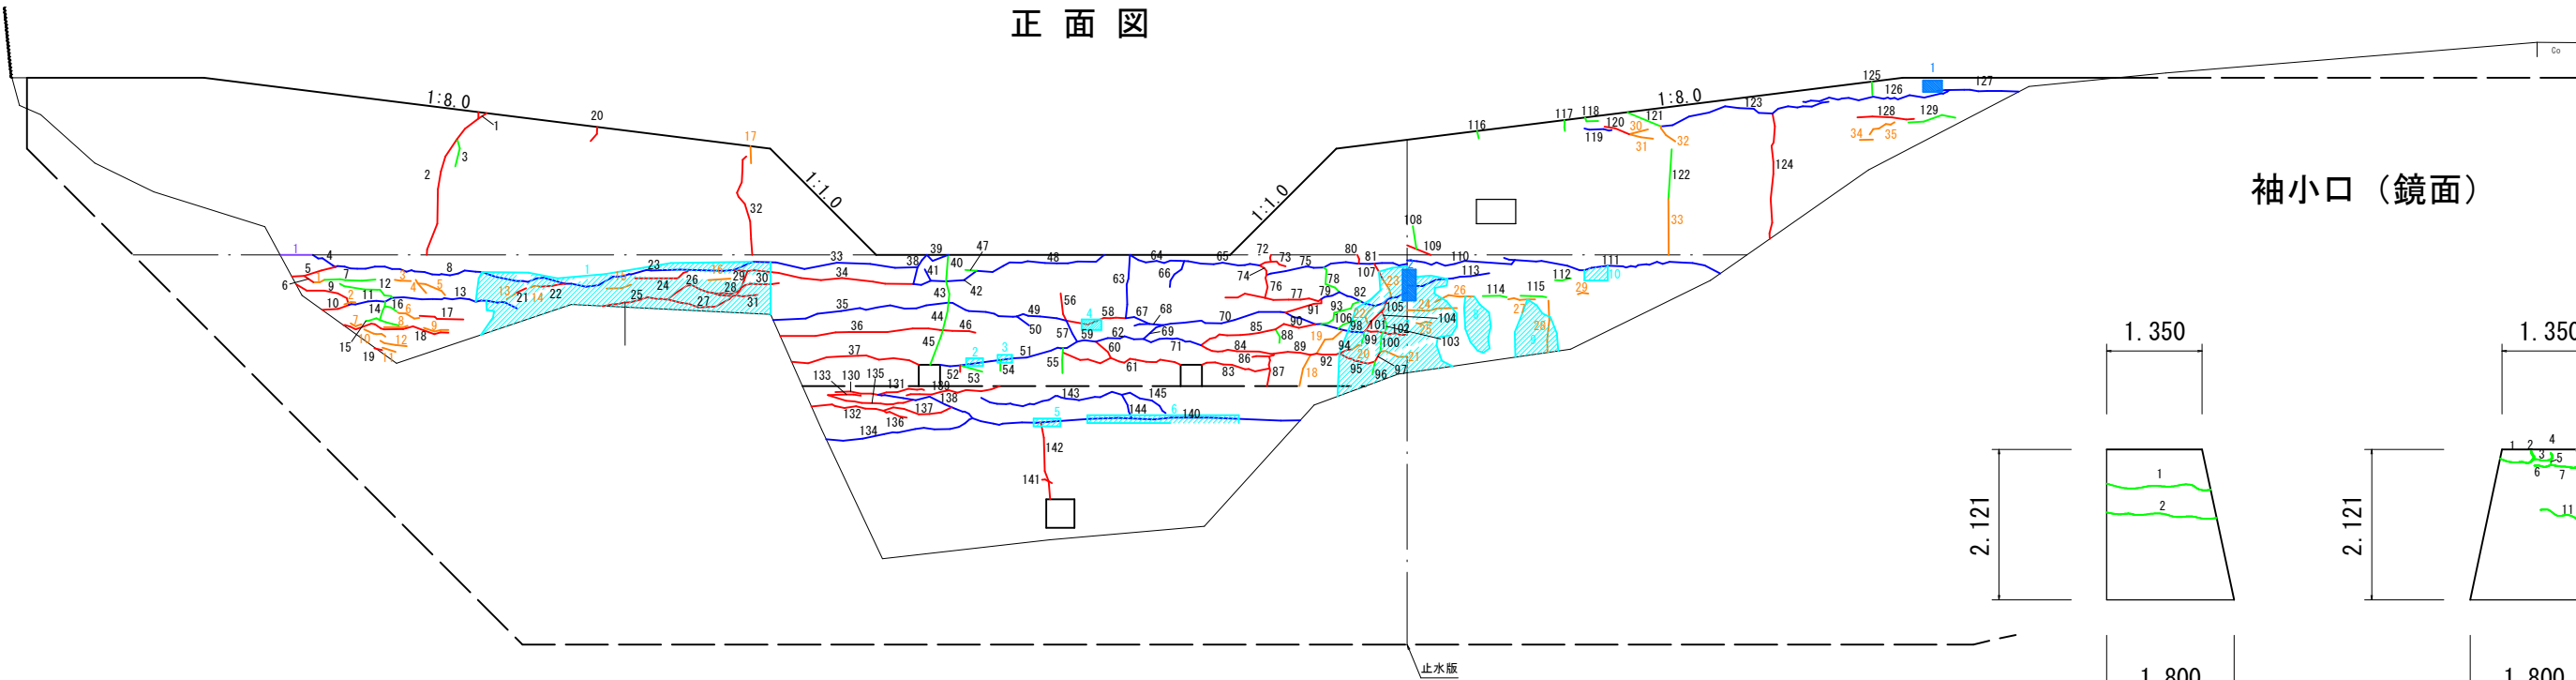

平 面 図

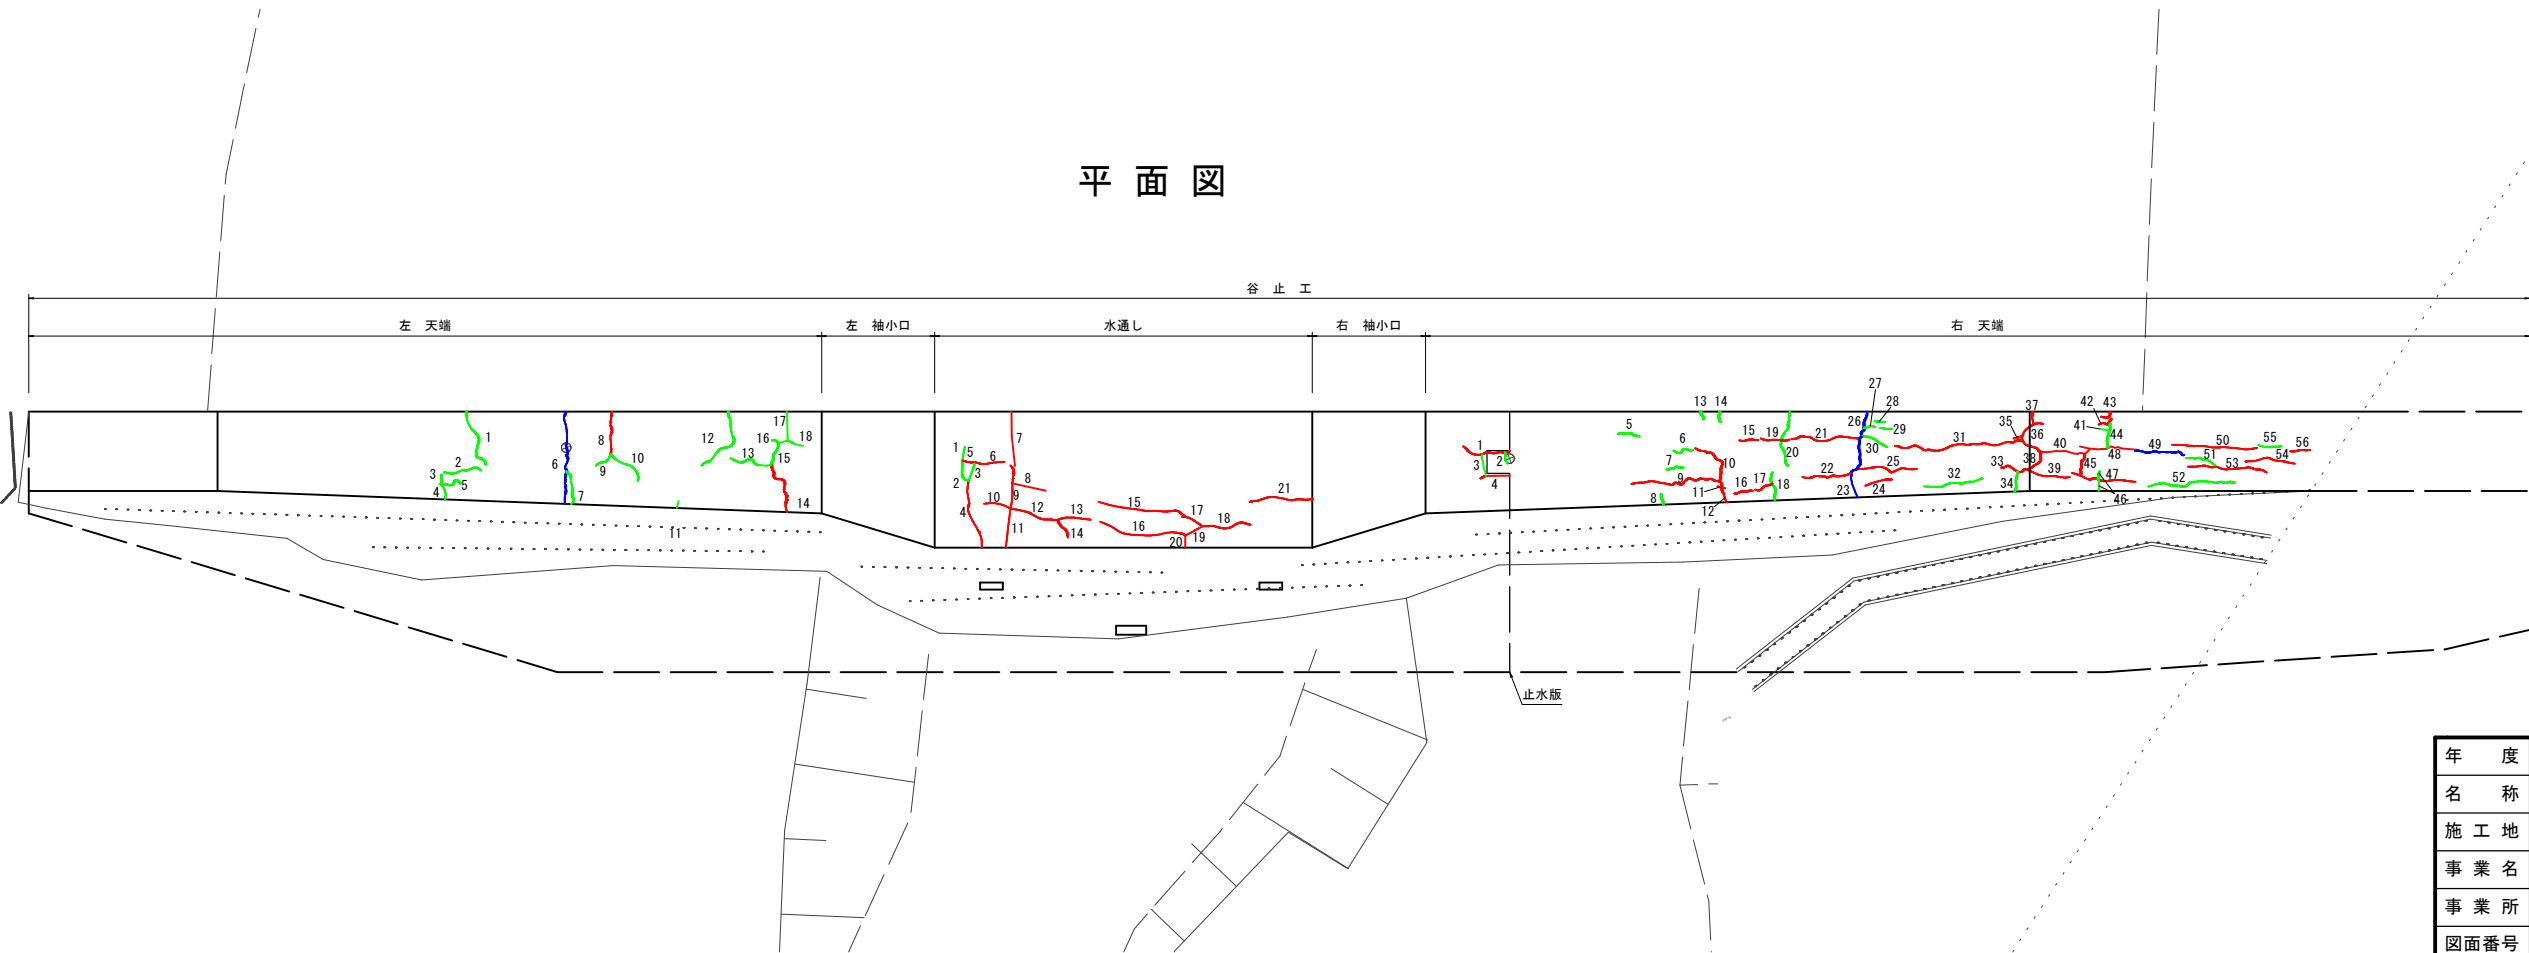

凡 例

※5mm以上対象

	ひび割れ幅 0.2≦W<1.0
	ひび割れ幅 1.0≦W<5.0
	ひび割れ幅 5.0≦W
	エフロレッセンス
	打継ぎ目の開き
	欠 損
	漏水・漏水痕
	その他

起 工	
年 度	令和 8 年度
名 称	谷止工変状図(1)
施 工 地	鳥取市佐治町刈地
事 業 名	刈地地区外老朽化対策工事
事 業 所	鳥取県土整備事務所
図面番号	2
縮 尺	1:50

※A3出力の場合は、表示の2分の1の縮尺


谷 止 工

S=1:50

土圧(1/2h)＋水圧(1/2h)型


背面図

※背面土砂一時撤去後、背面のひび割れ調査を実施し、補修すべきと判断されるものは監督員と協議すること。

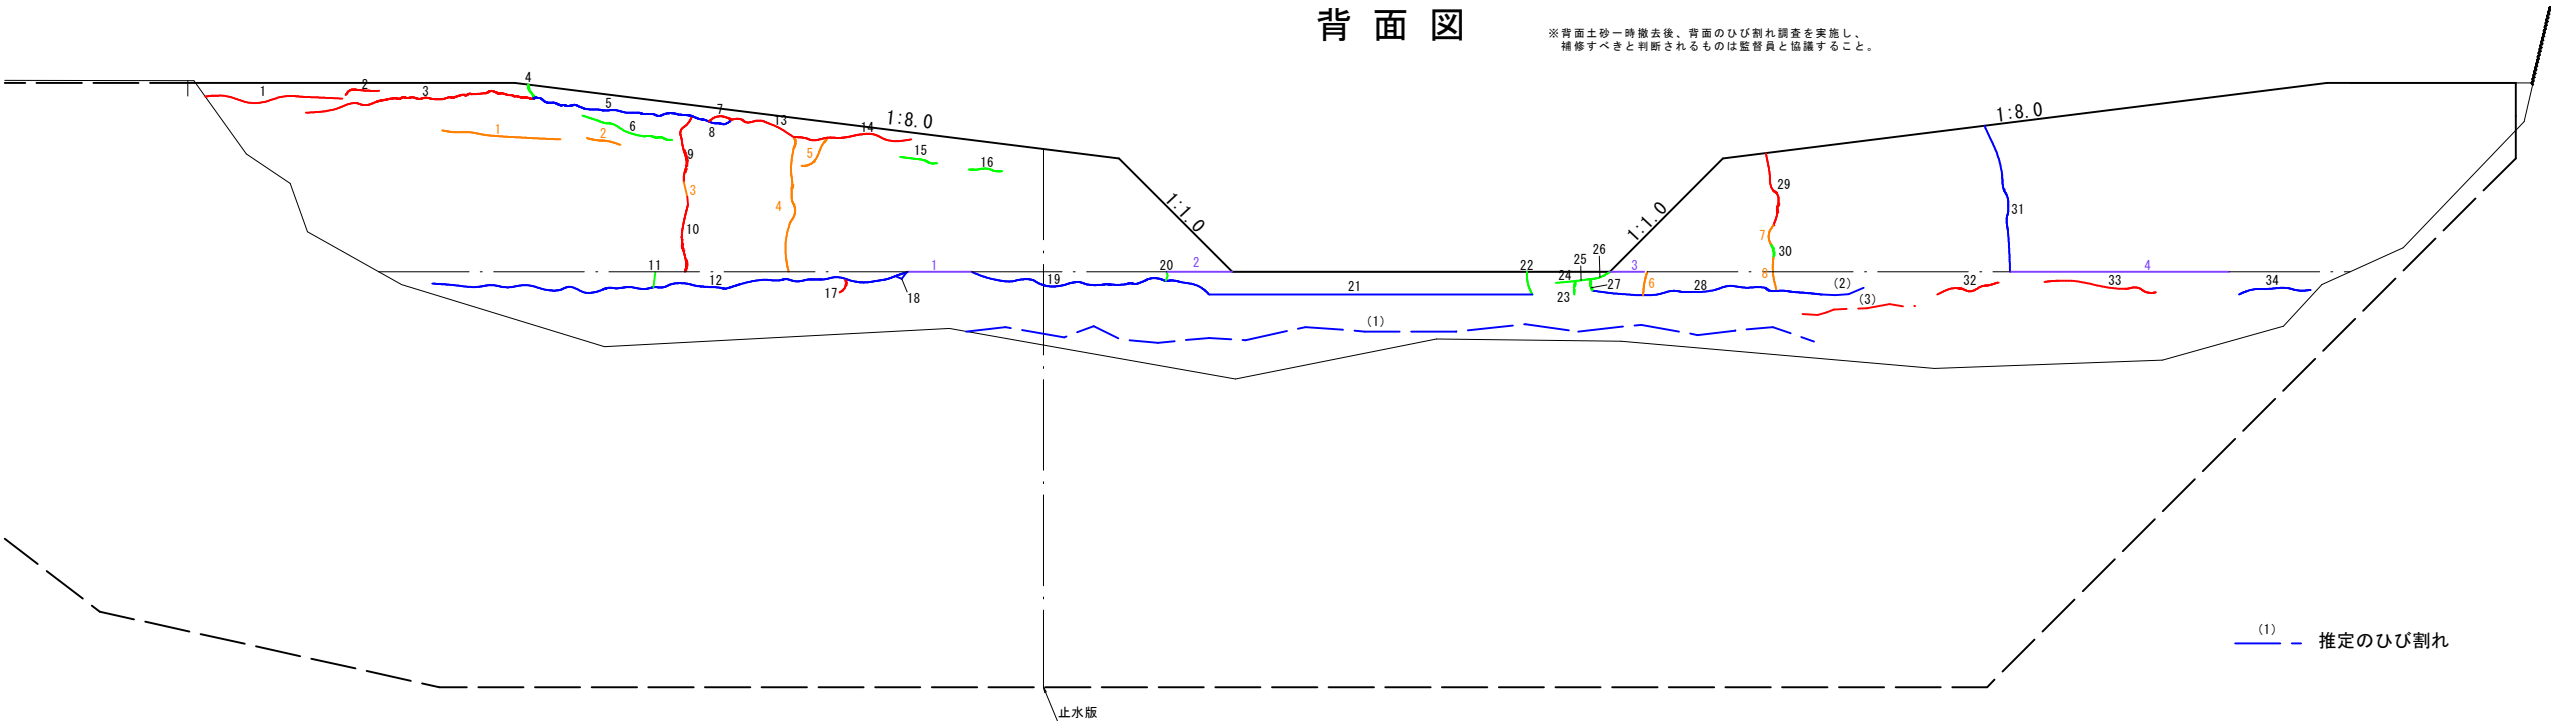


断面修復工詳細図

断面修復(1) (鉄筋処理なし)

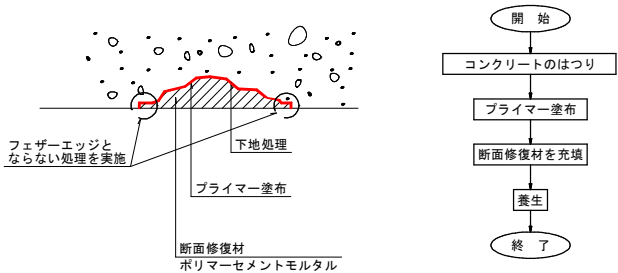

圧力調整注入工詳細図

(参考)

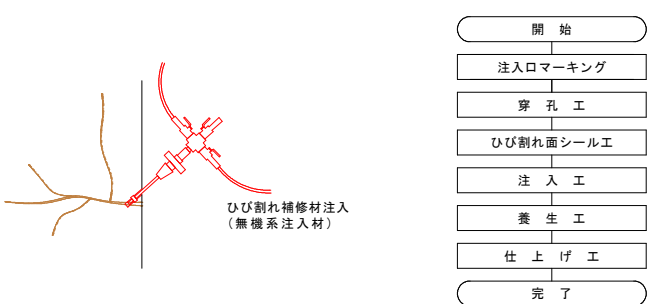

凡 例	
※5mm以上対象	
	ひび割れ幅 0.2≦W<1.0
	ひび割れ幅 1.0≦W<5.0
	ひび割れ幅 5.0≦W
	エフロレッセンス
	打継ぎ目の開き
	欠 損
	漏水・漏水痕
	その他

- 注記1 ひび割れ内部は湿潤状態が予測されるため、注入材料は無機系を選定すること。
- 注記2 外気温が5℃以下になると、補修材料の凝結硬化・可使時間・強度発現等が著しく損なわれるため、冬期の施工は極力避けること。やむを得ず冬期の施工となる場合は、材料の品質を確保できるよう養生管理等を行うこと。
- 注記3 補修図は、既存資料等を基に概略で形状寸法を測定したものであるため、施工時は形状等を確認し、必要に応じて修正を行うこと。
- 注記4 補修対象外の損傷で、補修すべきと判断されるものは監督員と協議すること。

起 工

年 度	令和 8 年度		
名 称	谷止工変状図(2)		
施 工 地	鳥取市佐治町刈地		
事 業 名	刈地地区外老朽化対策工事		
事 業 所	鳥取県土整備事務所		
図面番号	3	縮 尺	1:50

※A3出力の場合は、表示の2分の1の縮尺


参 考 図 面

刈地地区外老朽化対策工事

〔 A3印刷時 縮小率50% 〕


足場工

S=1:100

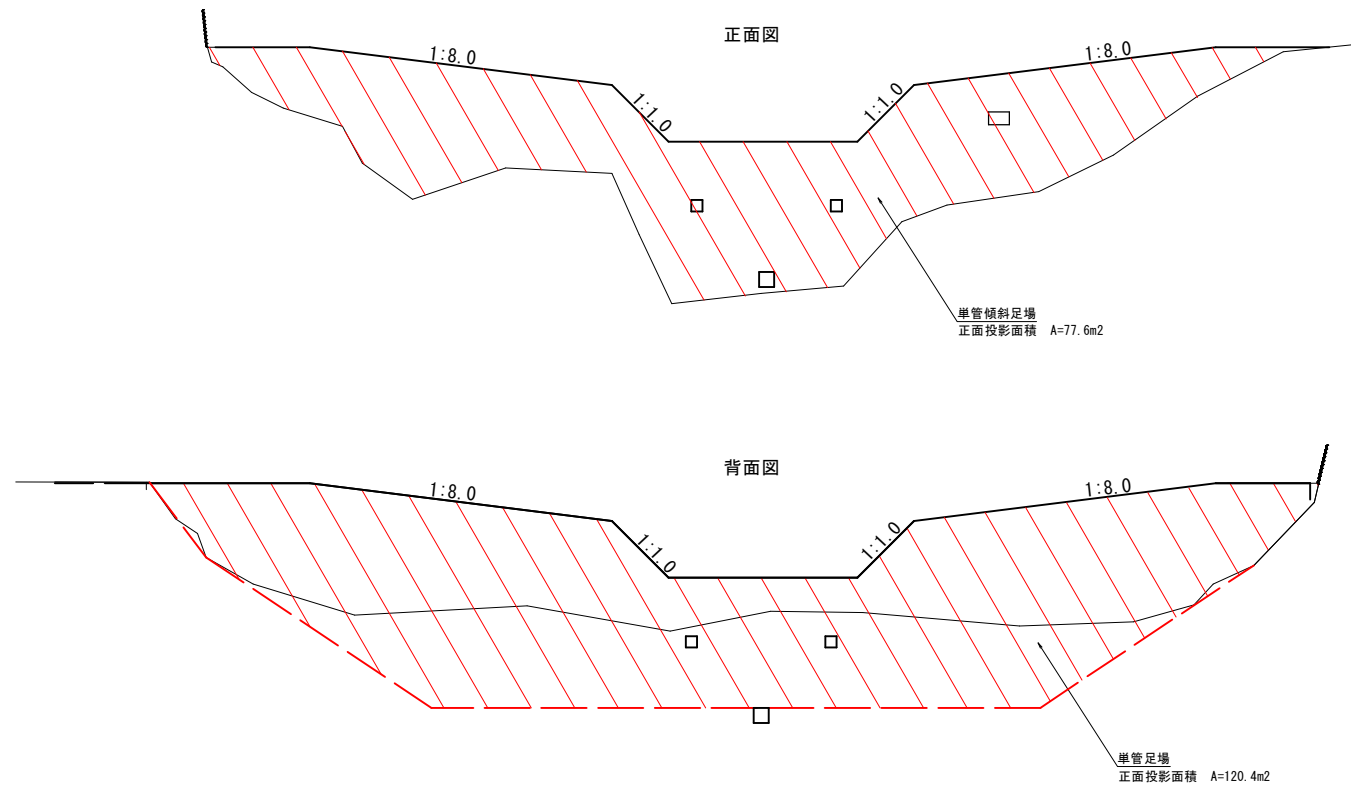



背面土砂床掘工

S=1:100

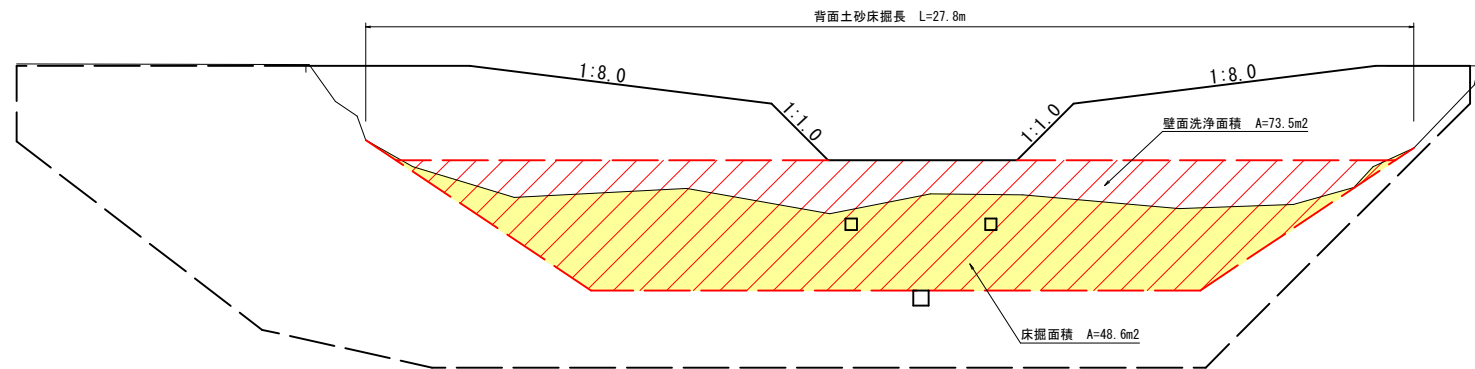

※床掘深さは、正面の変状が確認された深さとしている
床掘完了後、下方に変状が続いている場合は増掘して変状を確認すること

仮排水管

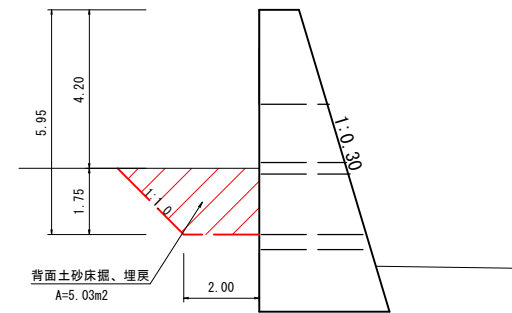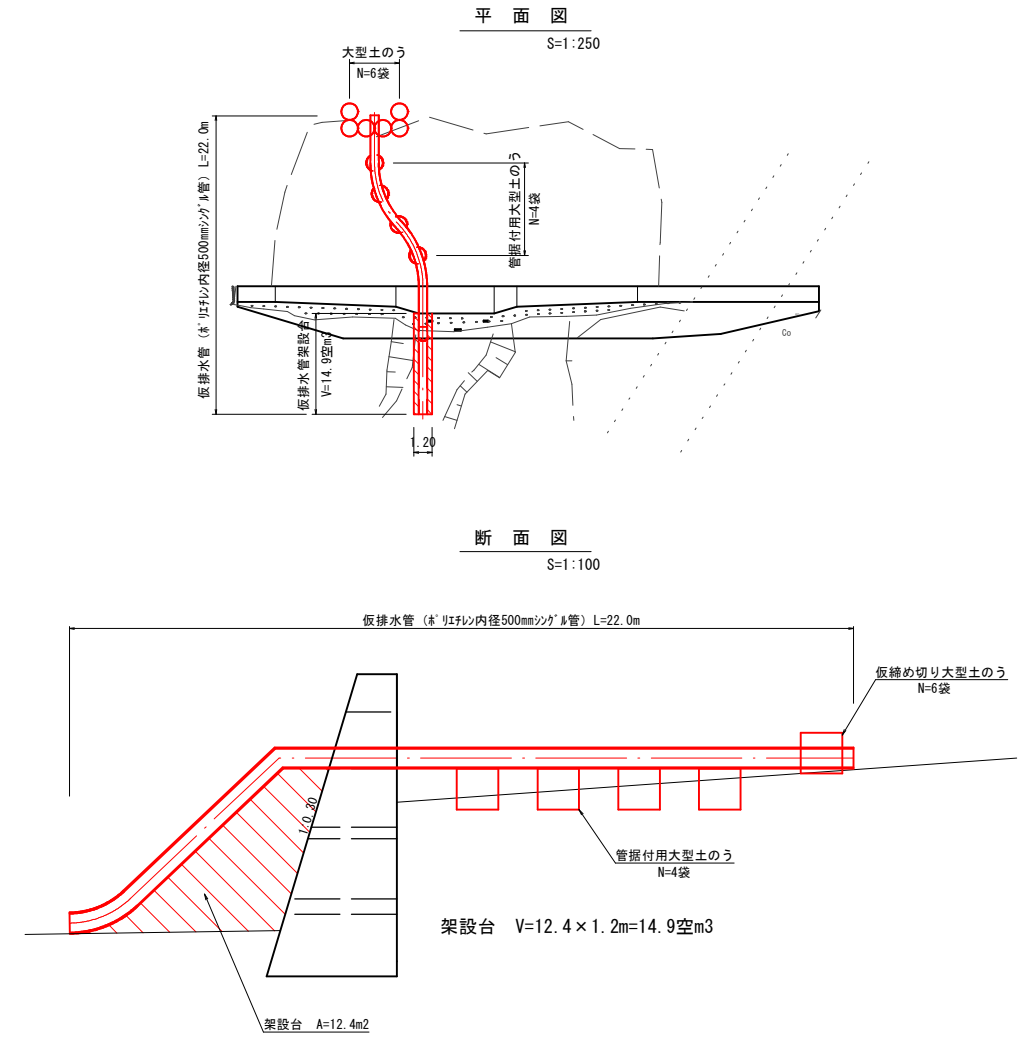

参考図

起工

年度	令和 8 年度		
名称	仮設計画図		
施工地	鳥取市佐治町刈地		
事業名	刈地地区外老朽化対策工事		
事業所	鳥取県土整備事務所		
図面番号	1	縮尺	図示

※A3出力の場合は、表示の2分の1の縮尺