

契約図面

仮設平面図

S=1:500



工事用道路 (W=3.00 (3.60) m) L=123.7m

暗渠排水管 (φ500) L=56.6m

土のう積
(48×62 (cm) 側面並べ)
A=4.6m²

※1次施工 ダム躯体水通しまで・前庭保護工及び垂直壁

I=0.46%
L=45.2m

敷砂利 (RC-40, t=10cm)
A=145.5m²

排水溝 (φ100)
L=10.1m

排水溝 (φ100)
L=27.6m

大型土のう
(耐候性、φ110×H110 (cm))
N=5袋

大型土のう
(耐候性、φ110×H110 (cm))
N=3袋

敷鉄板
(25×1,524×3,048)
A=18.6m²

大型土のう
(耐候性、φ110×H110 (cm))
N=5袋

敷砂利 (RC-40, t=10cm) A=375.3m²

起工 R8 現年

地区名	下味野地区		
下味野地区外予防治山工事			
図名	仮設平面図		
位置	鳥取市下味野地内		
縮尺	1：500	単位	M
図号	全5葉中の内 1		
令和 8 年度施行		鳥取県	
鳥取県土整備事務所			



※A 3 出力の場合は、表示の2分の1の縮尺

縦断面図（工事用道路）

V=1:100
H=1:500

標準断面図


S=1:50

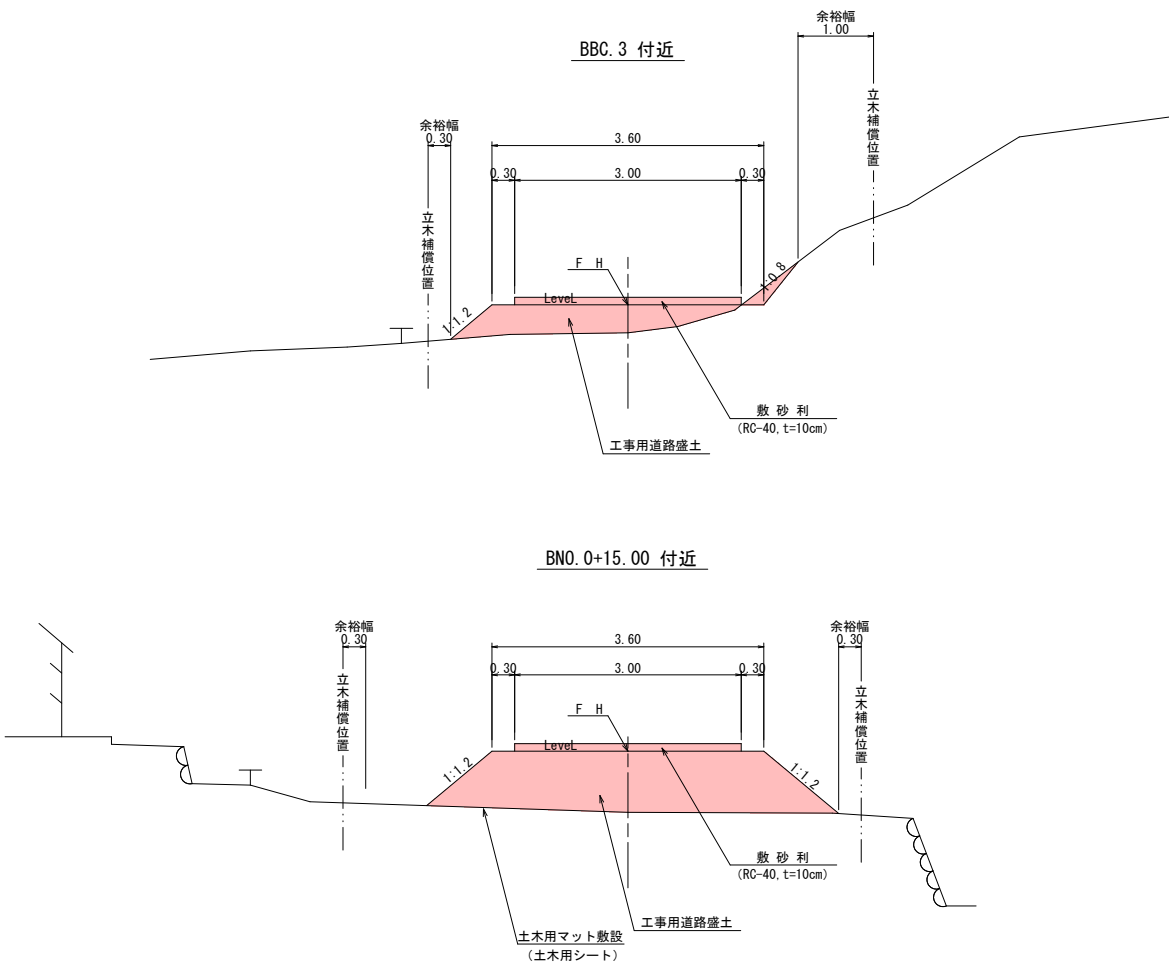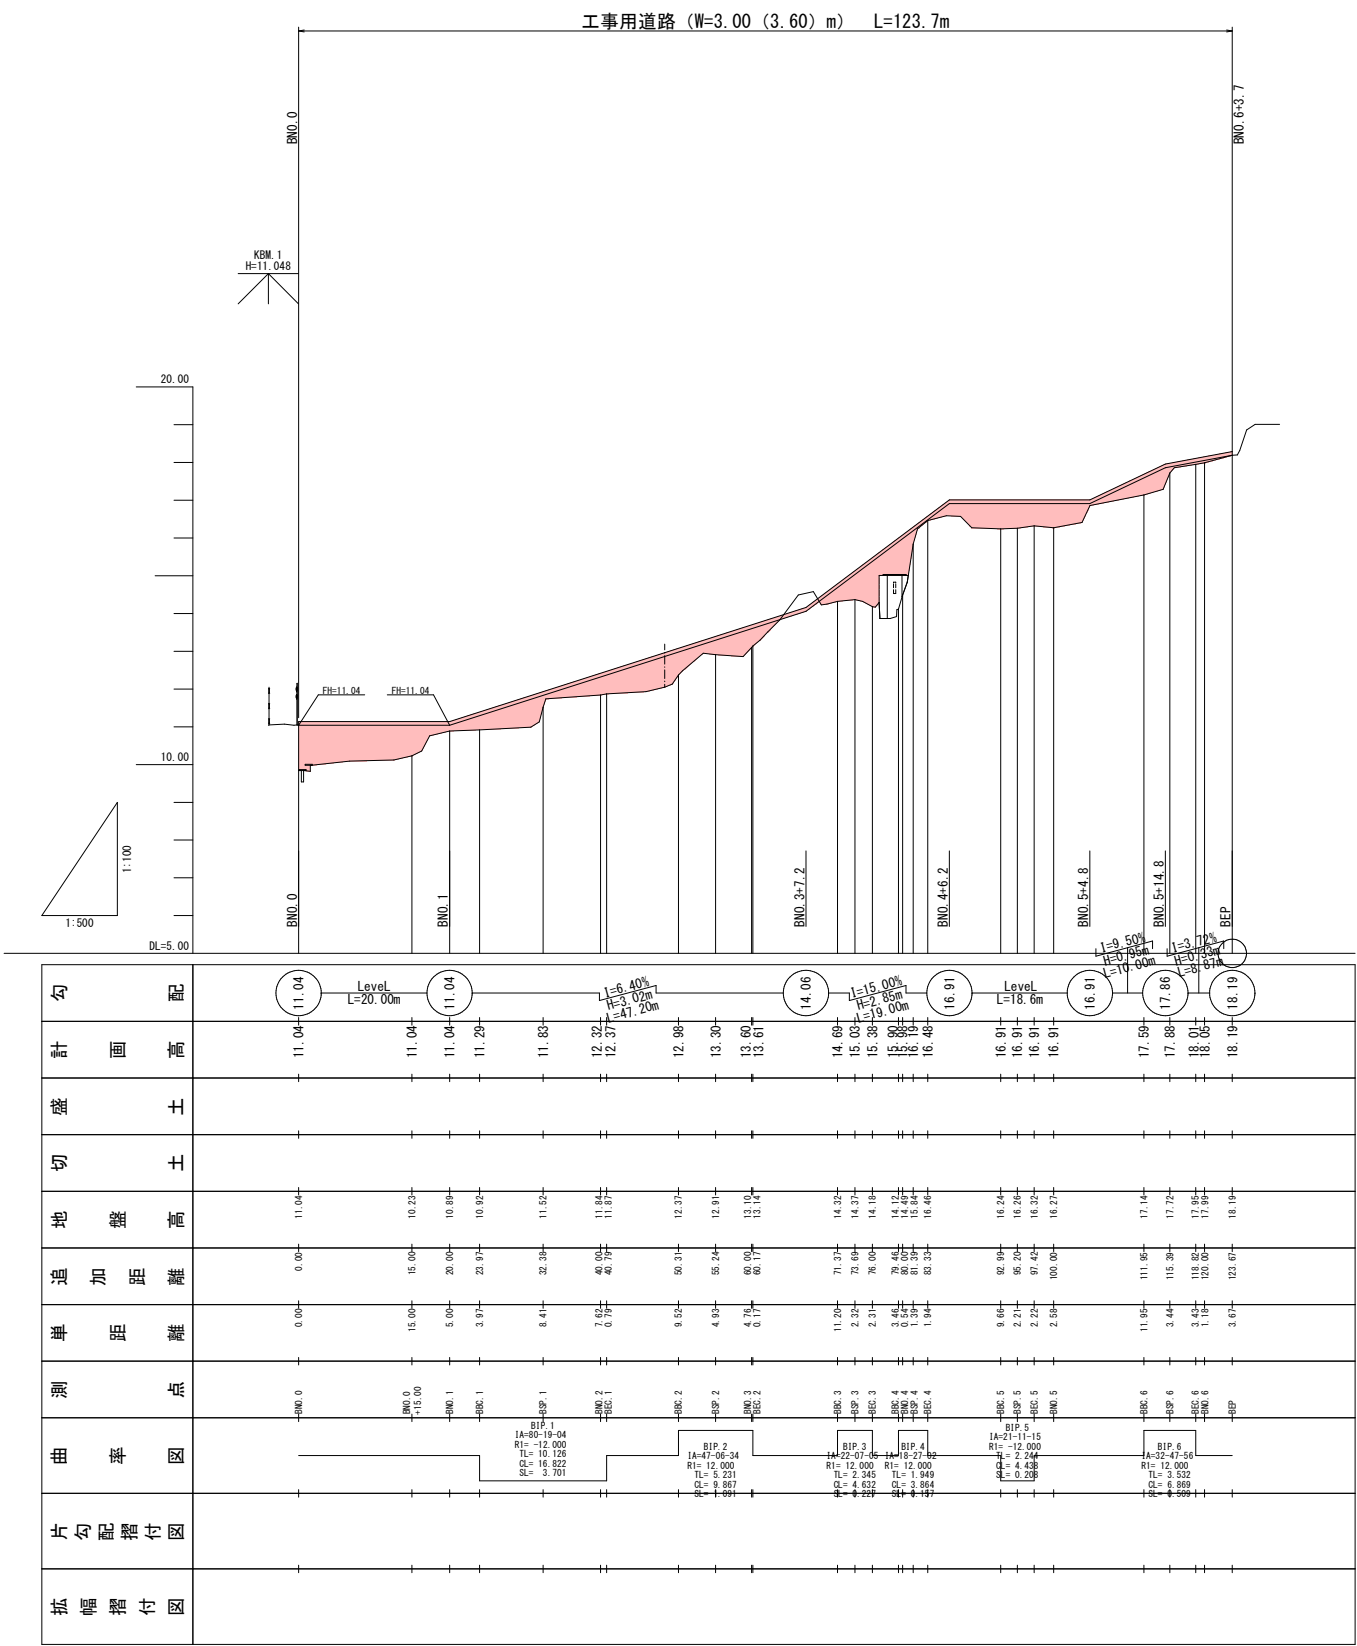

起 工		R 8 現年	
地 区 名	下 味 野 地 区		
下 味 野 地 区 外 予 防 治 山 工 事			
図 名	縦断面図（工事用道路）・標準断面図		
位 置	鳥 取 市 下 味 野 地 内		
縮 尺	図 示	単 位	M
図 号	全5葉中の内 2		
令和 8 年度施行		鳥 取 県	
鳥 取 県 土 整 備 事 務 所			

※ A 3 出力の場合は、表示の2分の1の縮尺


工事用道路横断面図(1) S=1:100

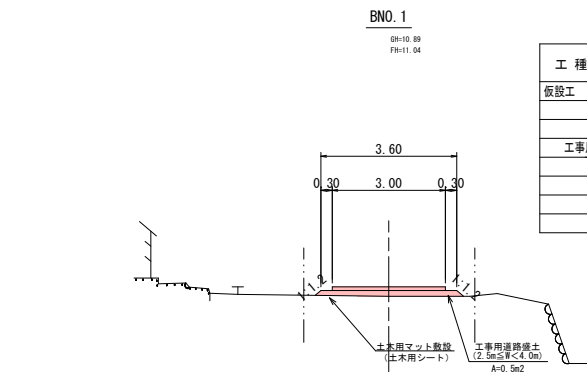

工 種・細 別		単位	数 量	
仮設工	掘 削	土砂 オープン	m2	-
		土砂 片切	m2	-
	工事用道路盛土	W<2.5m	m2	-
		2.5≦W<4.0m	m2	0.5
		4.0≦W	m2	-
	法面整形	切土部 土砂	m	別途計上
盛土部		m	別途計上	

DL=5.00

D=5.00

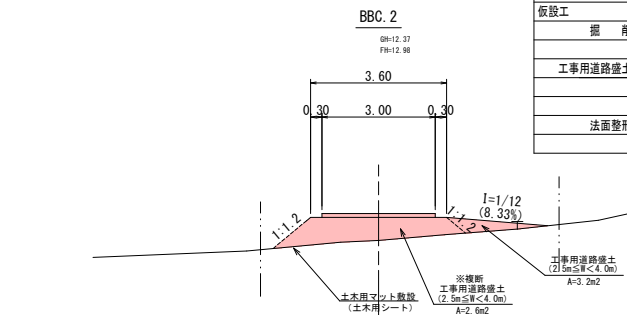


工 種・細 別		単位	数 量	
仮設工	掘 削	土砂 オープン	m2	-
		土砂 片切	m2	-
	工事用道路盛土	W<2.5m	m2	-
		2.5m≦W<4.0m	m2	3.6 (2.6)
		4.0m≦W	m2	-
	法面整形	切土部 土砂	m	別途計上
盛土部		m	別途計上	

※ () 内数値は、複断を示す。

DL=5.00


D=10.31

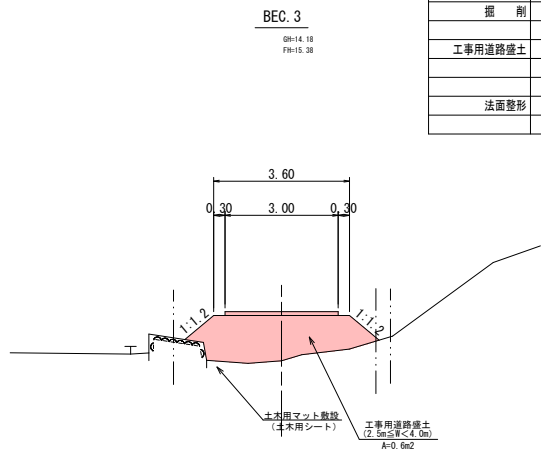

工 種・細 別		単位	数 量
仮設工			
掘 削	土砂、オープン	m2	-
	土砂、片切	m2	-
工事用道路盛土	W<2.5m	m2	-
	2.5m≦W<4.0m	m2	4.7
	4.0m≦W	m2	-
法面整形	切土部、土砂		別途計上
	盛土部	m	別途計上

DL=10.00


D=4.63

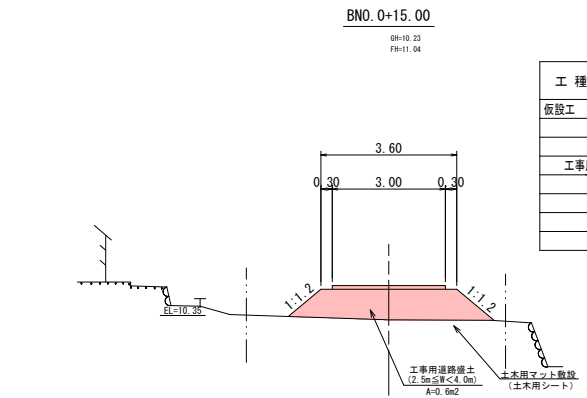

工 種・細 別		単位	数 量	
仮設工	掘 削			
	土砂 オープン	m2	-	
	土砂 片切	m2	-	
	工事用道路盛土	W<2.5m	m2	-
	2.5m≦W<4.0m	m2	3.6	
	4.0m≦W	m2	-	
法面整形	切土部、土砂	m	別途計上	
	盛土部	m	別途計上	

DL=5.00


D=15.00

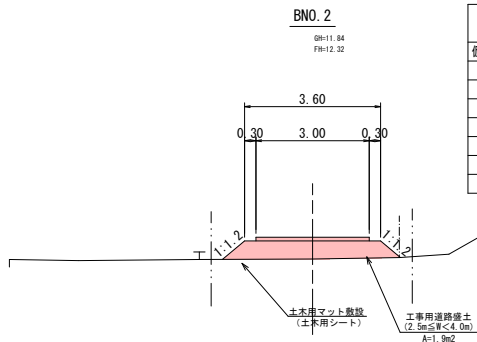

工 種・細 別		単位	数 量	
仮設工	掘 削	土砂 オープン	m2	-
		土砂 片切	m2	-
	工事用道路盛土	W<2.5m	m2	-
		2.5m≦W<4.0m	m2	1.9
		4.0m≦W	m2	-
	法面整形	切土部、土砂	m	別途計上
盛土部		m	別途計上	

DL=5.00


D=7.62

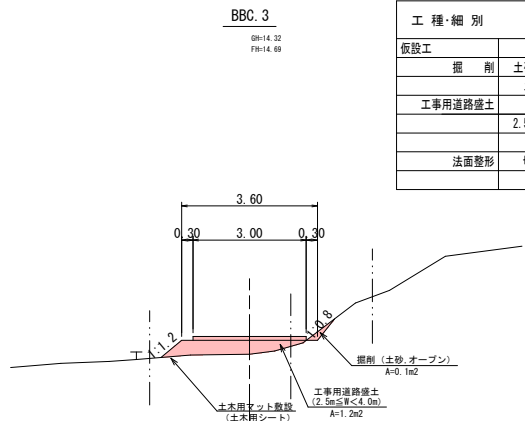

工 種・細 別		単位	数 量
仮設工			
掘 削	土砂、オープン	m2	0.1
工事用道路盛土	土砂、片切	m2	-
	W<2.5m	m2	-
	2.5≦W<4.0m	m2	1.2
	4.0≦W	m2	-
法面整形	切土部、土砂	m	別途計上
	盛土部	m	別途計上


DL=10.00

D=11.37

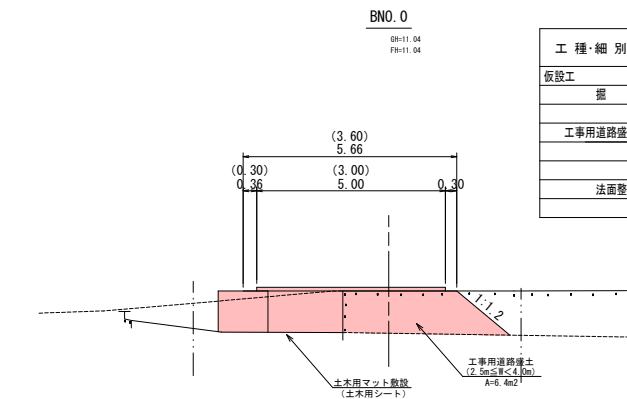

工 種・細 別		単位	数 量
仮設工			
掘 削	土砂 オープン	m2	-
	土砂 片切	m2	-
工事用道路盛土	W<2.5m	m2	-
	2.5m≦W<4.0m	m2	6.4
	4.0m≦W	m2	-
法面整形	切土部、土砂	m	別途計上
	盛土部	m	別途計上


DL=5.00

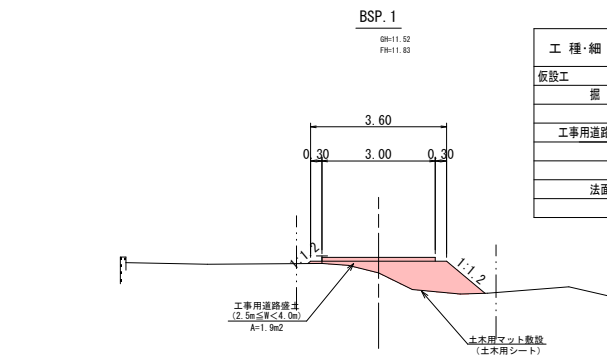

工 種・細 別		単位	数 量	
仮設工	掘 削	土砂 オープン	m2	-
		土砂 片切	m2	-
	工事用道路盛土	W<2.5m	m2	-
		2.5m≦W<4.0m	m2	1.9
		4.0m≦W	m2	-
	法面整形	切土部、土砂	m	別途計上
盛土部		m	別途計上	

DL=5.00

D=12.38

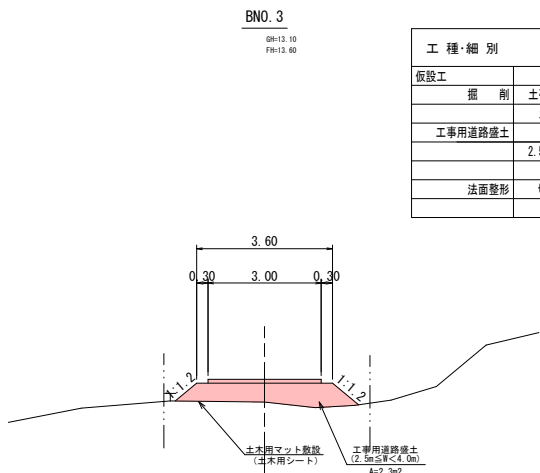

工 種・細 別		単位	数 量	
仮設工	掘 削	土砂、オープン	m2	-
		土砂、片切	m2	-
	工事用道路盛土	W<2.5m	m2	-
		2.5m≦W<4.0m	m2	2.3
		4.0m≦W	m2	-
	法面整形	切土部、土砂	m	別途計上
		盛土部	m	別途計上

DL=10.00








D=9.69

起 工		R 8 現年	
地 区 名	下味野地区		
下味野地区外予防治山工事			
図 名	工事用道路横断面図（1）		
位 置	鳥取市下味野地内		
縮 尺	1：100	単 位	M
図 号	全5葉中の内 3		
令和 8 年度施行		鳥取県	
鳥取県土整備事務所			

※ A 3 出力の場合は、表示の2分の1の縮尺

工事用道路横断面図(2)

S=1:100

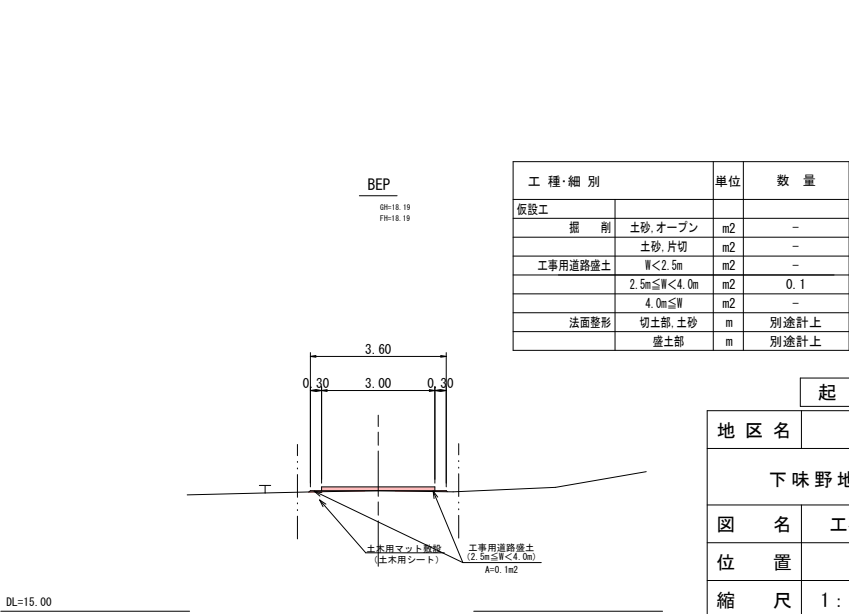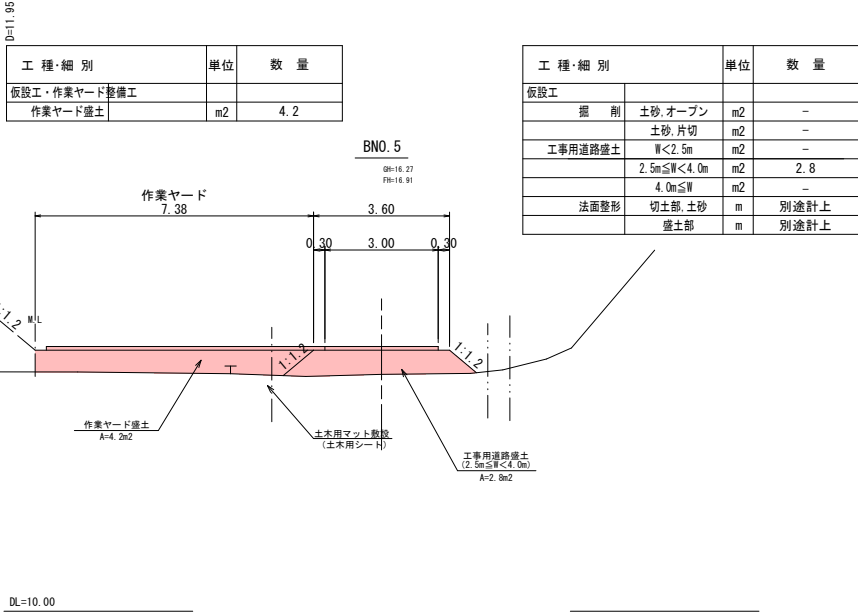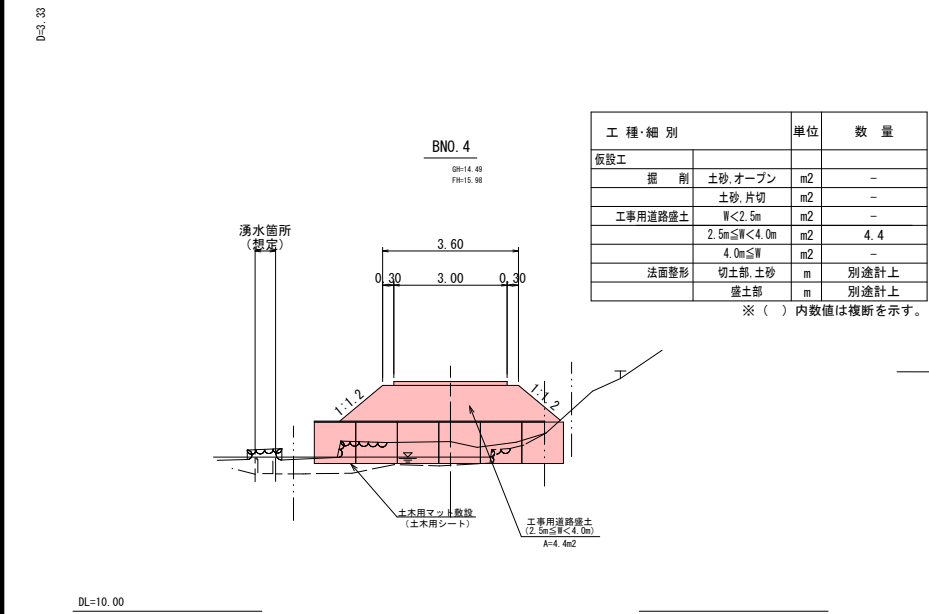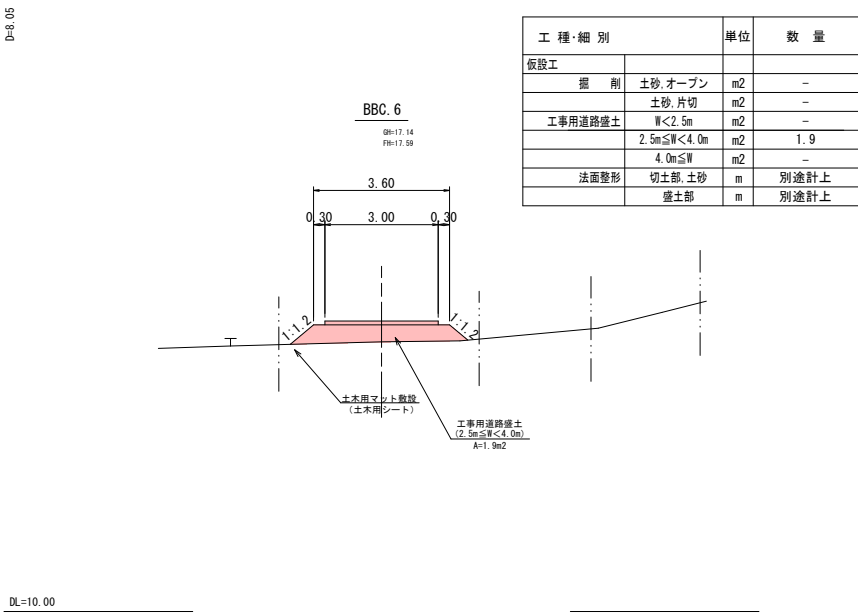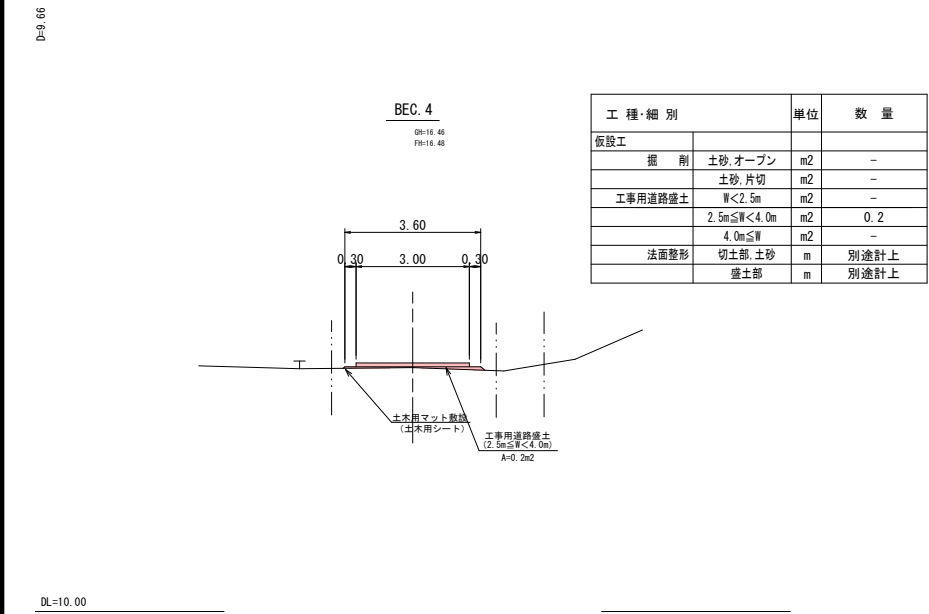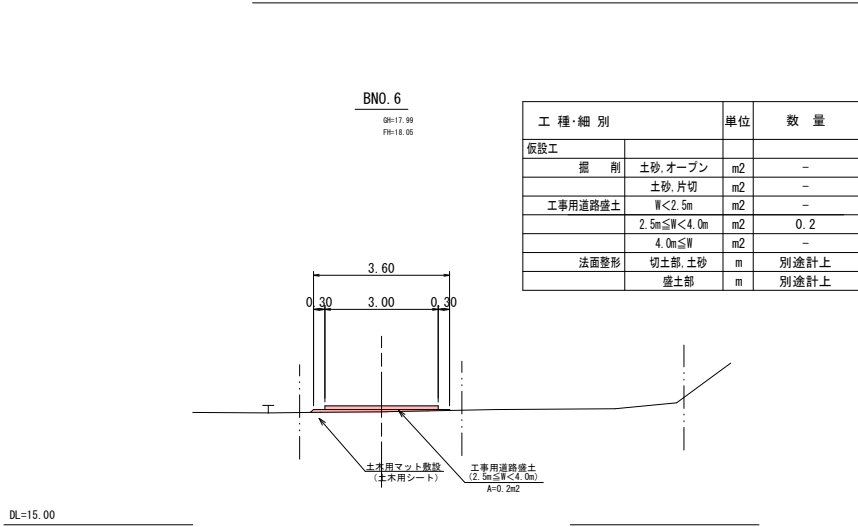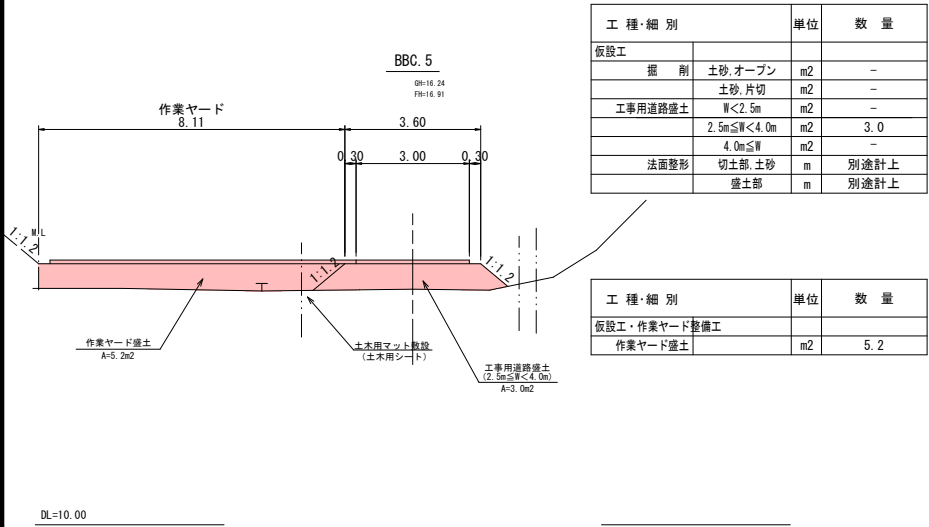


起 工		R 8 現年	
地 区 名	下 味 野 地 区		
下 味 野 地 区 外 予 防 治 山 工 事			
図 名	工事用道路横断面図（２）		
位 置	鳥 取 市 下 味 野 地 内		
縮 尺	1 : 100	単 位	M
図 号	全５葉中の内 ４		
令和 ８ 年度施行		鳥 取 県	
鳥 取 県 土 整 備 事 務 所			

※ A 3 出力の場合は、表示の2分の1の縮尺

※ A 3 出力の場合は、表示の2分の1の縮尺

構 造 図
(工事用道路) (参考図)

地 下 排 水
(有孔管, 波状, φ150) S=1:10

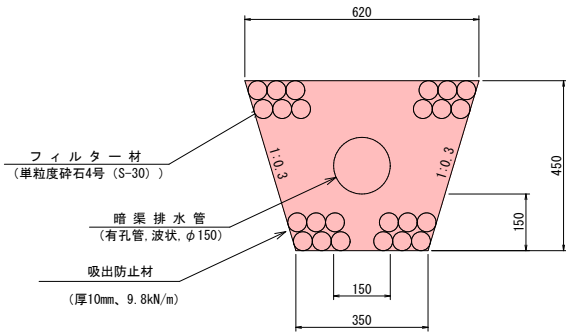


数 量 表 (10m当り)

名 称	規 格	単 位	数 量
暗 渠 排 水 管	有孔管, 波状, φ150	m	10.000
フィルター材	単粒度砕石4号 (S-30)	m ³	2.006
吸出防止材	厚10mm, 9.8kN/m	m ²	4.85


		起 工		R 8 現年	
地 区 名		下 味 野 地 区			
下 味 野 地 区 外 予 防 治 山 工 事					
図 名		構造図（工事用道路）（参考図）			
位 置		鳥 取 市 下 味 野 地 内			
縮 尺		図 示		単 位	
				M	
図 号		全5葉中の内 5			
令和 8 年度施行				鳥 取 県	
鳥 取 県 土 整 備 事 務 所					

※ A 3 出力の場合は、表示の2分の1の縮尺

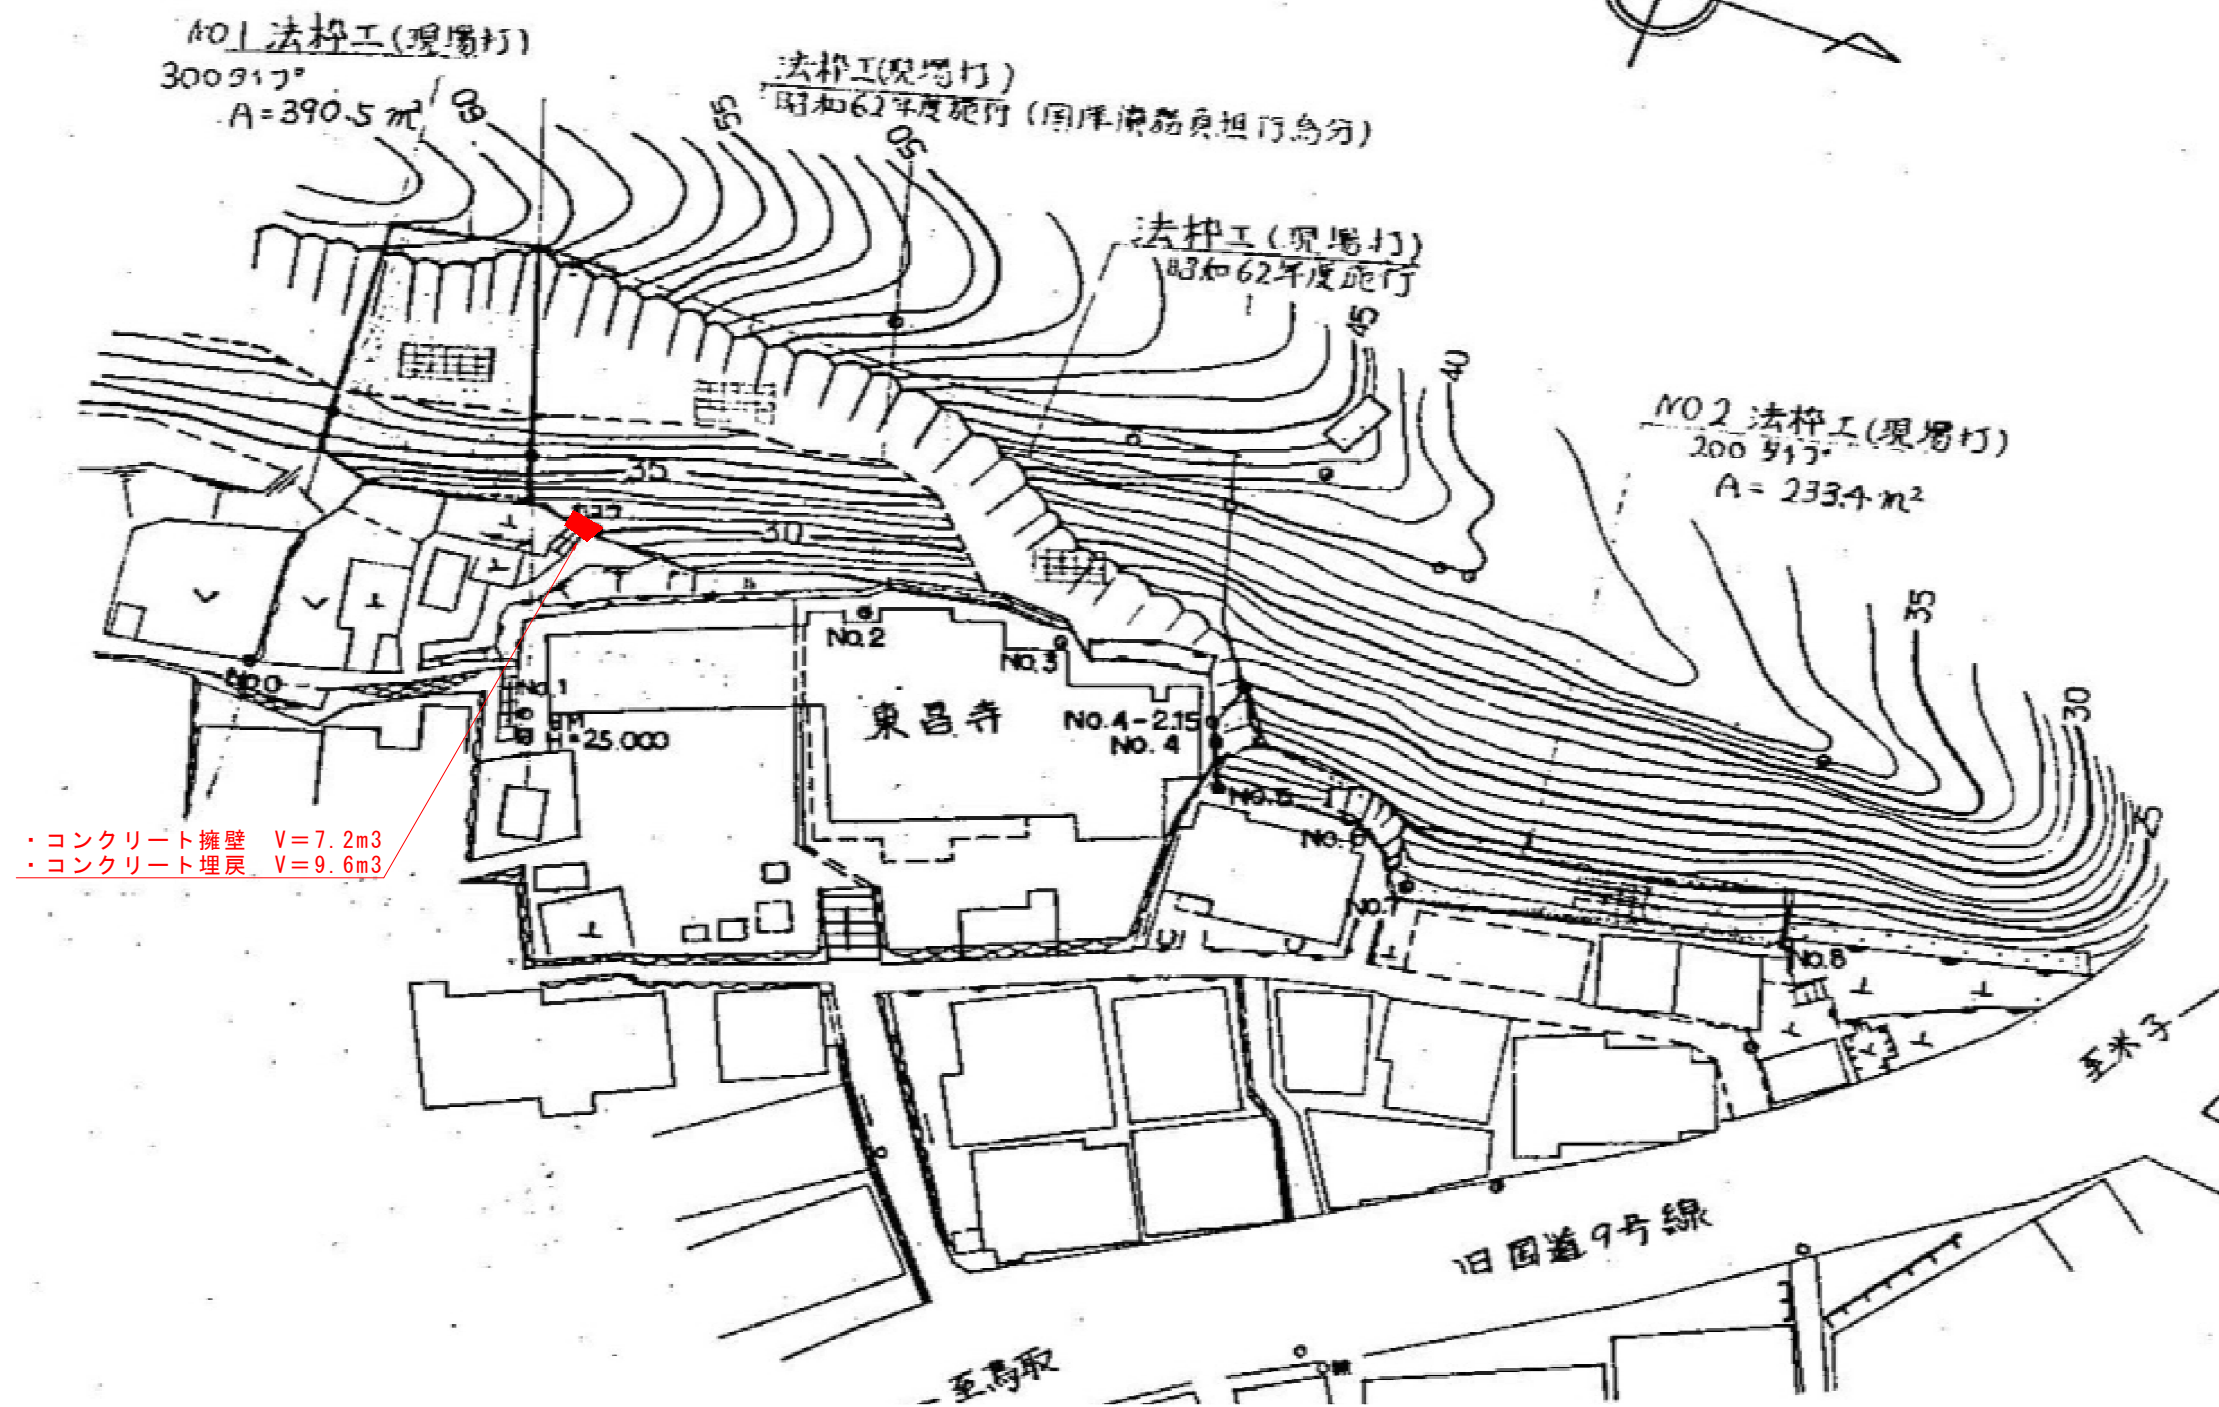

起 工		R 8 現年	
地 区 名	酒 津 地 区		
下 味 野 地 区 外 予 防 治 山 工 事			
図 名	平 面 図		
位 置	鳥 取 市 気 高 町 酒 津 地 内		
縮 尺	1 : 500	単 位	m
図 号	全 1 中 の 内 1		
令 和	8 年 度 施 行	鳥 取 県	
鳥 取 県 土 整 備 事 務 所			

※ A 3 出力の場合は、表示の2分の1の縮尺

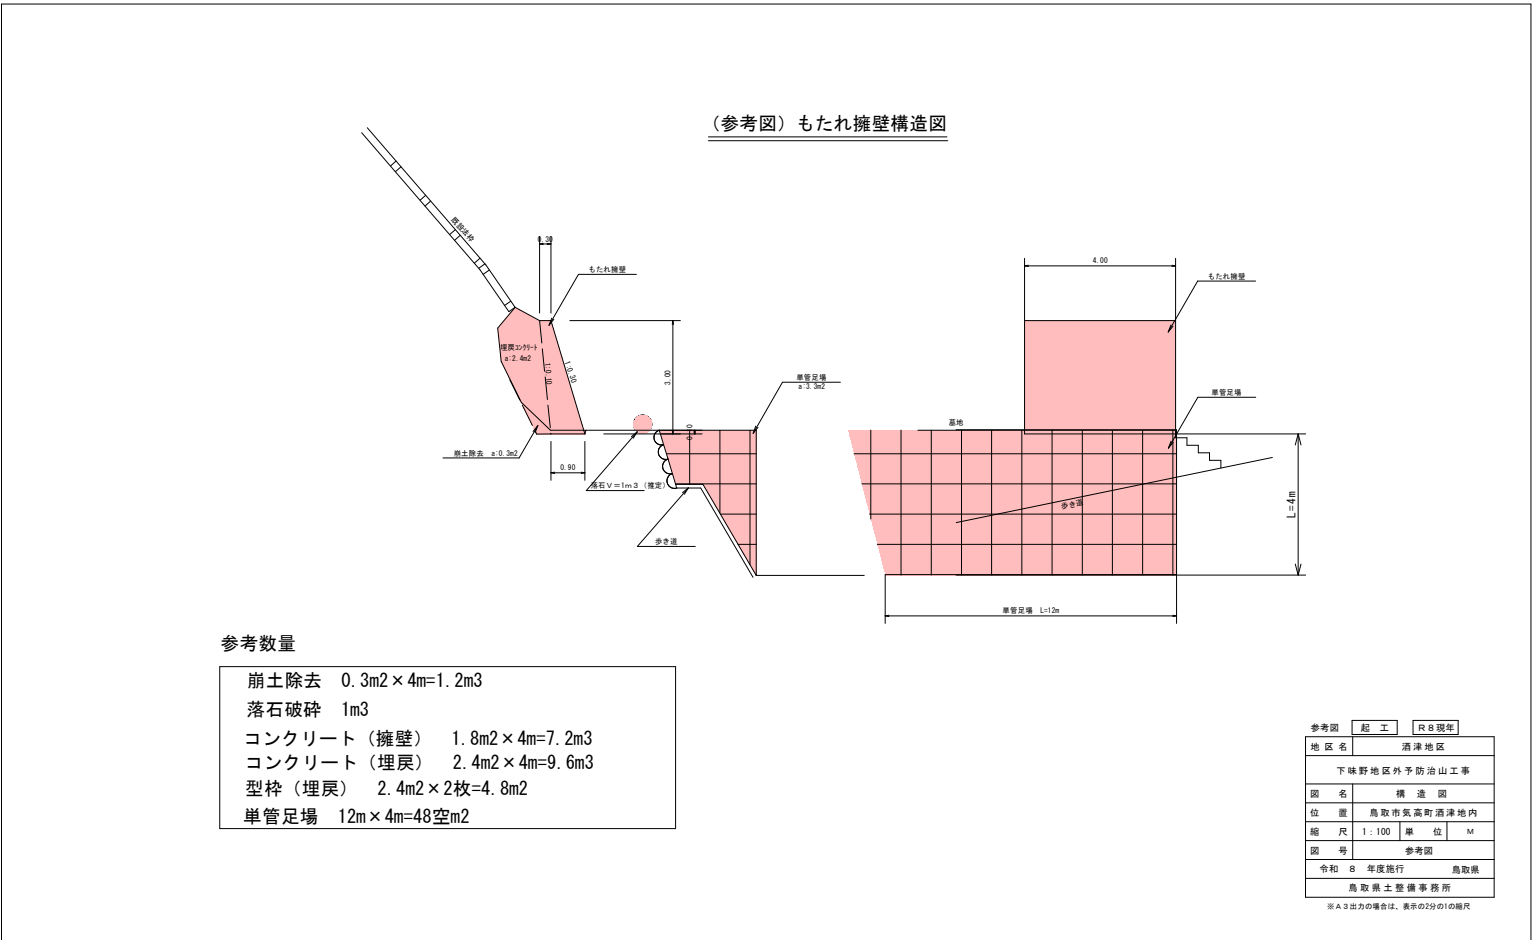

NO. 3+7.00 ～ NO. 4

年度	令和 5 年度
名称	横断面図
施工地	鳥取市河原町北村
事業細目	復旧治山事業
事業所名	鳥取県土整備事務所
図面番号	縮尺 S=1:100