


日野町津地

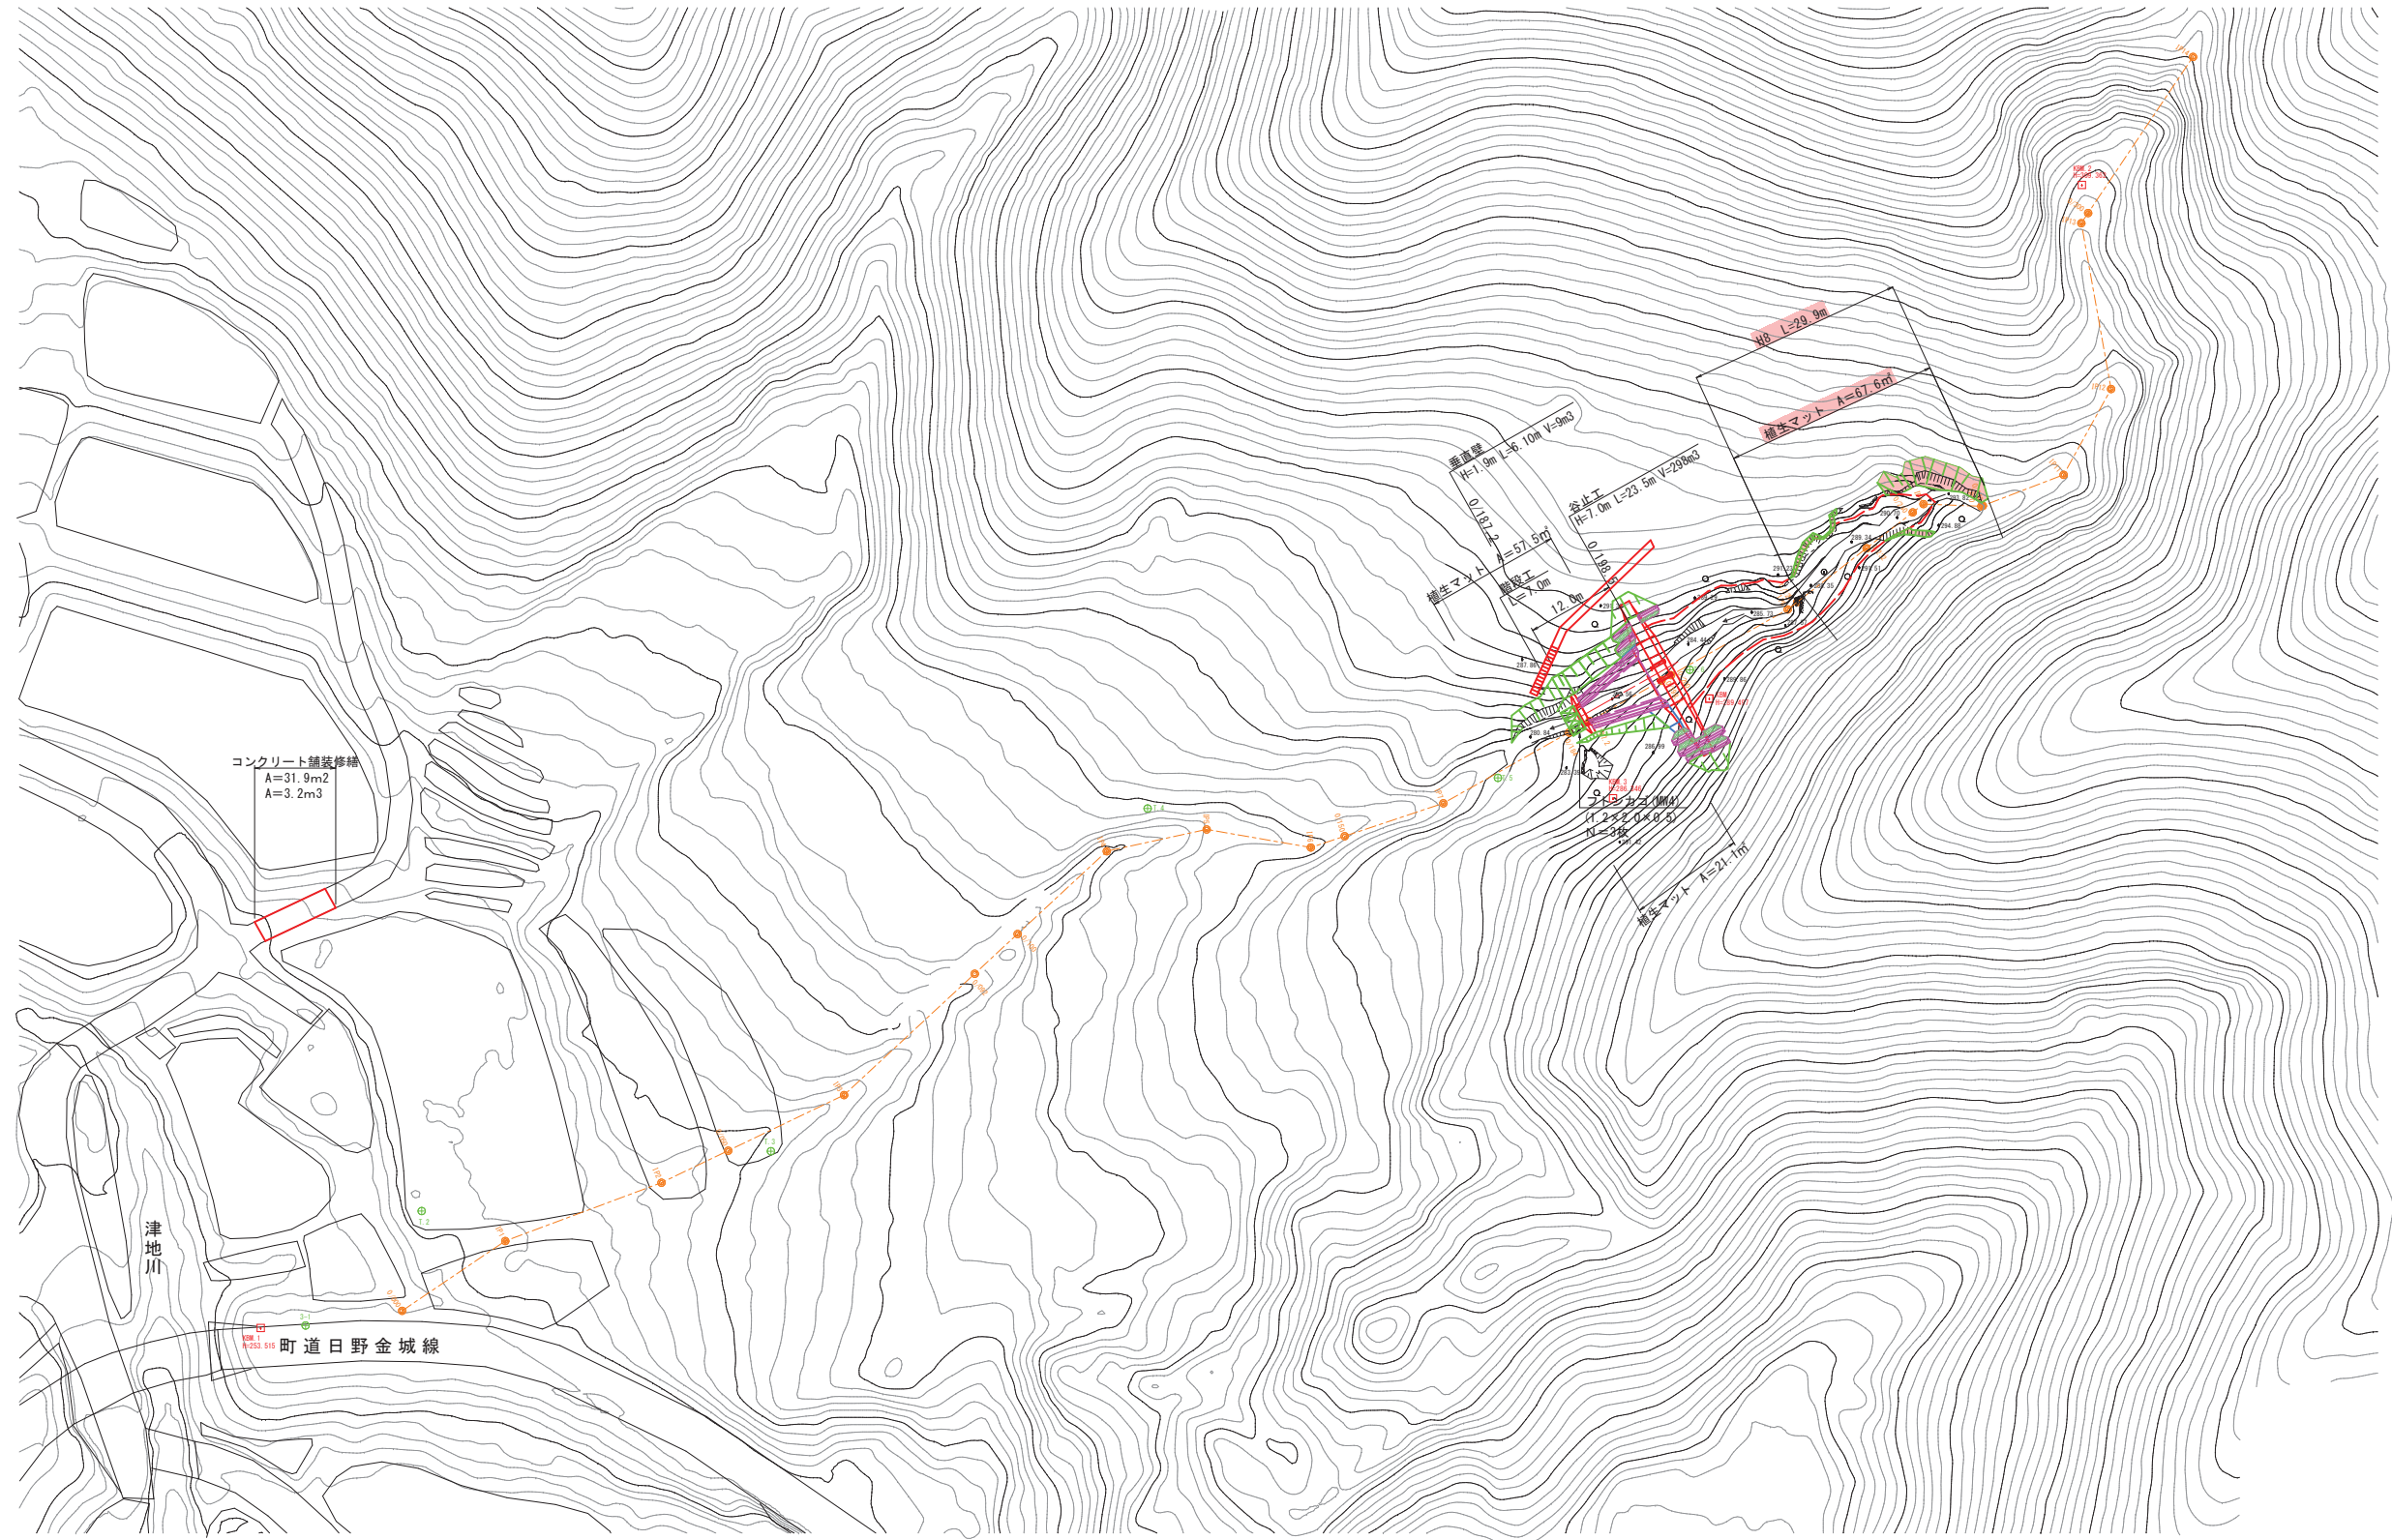

年度	令和8年度		
名称	平面図		
施工地	日野町 日野町 津地 地内		
事業名	津地地区林地荒廃防止工事及び 茶屋地区治山施設修繕工事(灌砂除去)		
事業所	鳥取県西部総合事務所 日野振興センター日野県土整備局		
図面番号	1 / 9	縮尺	1 : 500


(A3出力時：図示×50%)

KDM 1
253.515

KDM 2
309.362

325.00
320.00
315.00
310.00
305.00
300.00
295.00
290.00
285.00
280.00
275.00
270.00
265.00
260.00
255.00
250.00
DL=245.00

1:500

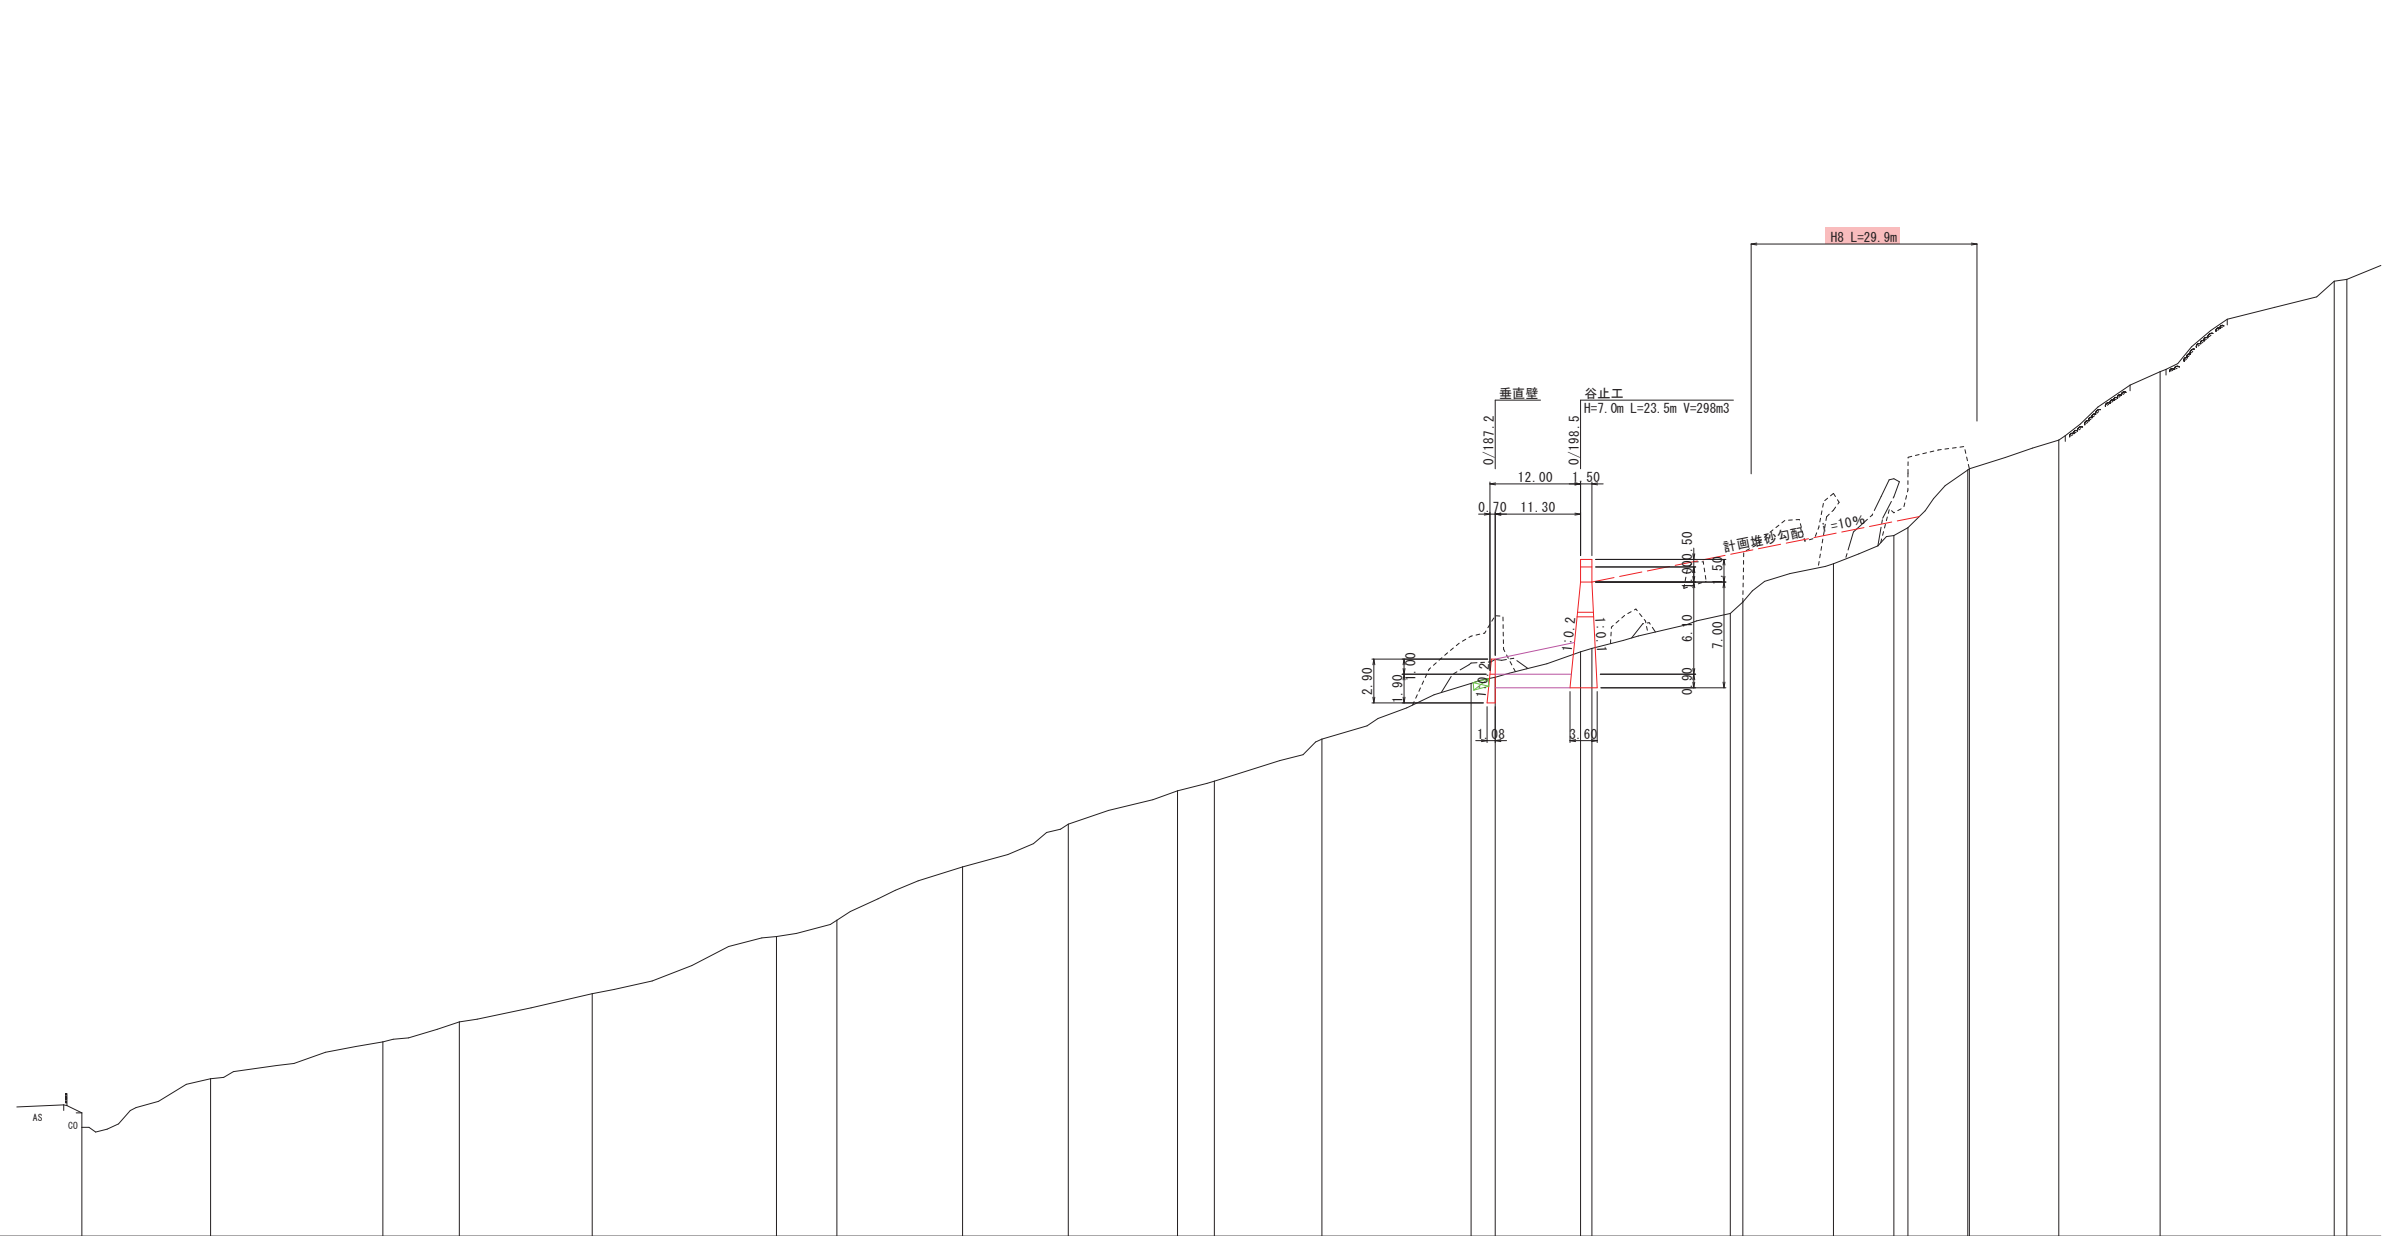

測点	0.000+0.000	17.048+1P1	22.822+1P2	10.120+0.050	17.591+1P3	24.409+0.092	8.000+0.100	16.653+1P4	13.953+1P5	14.470+1P6	4.884+0.150	14.241+1P7	19.759+0.184	3.200+0.182.2	11.300+0.188.5	1.500+0.200	18.329+1P8	1.671+0.220	12.000+0.232	8.000+0.240	1.639+1P9	7.825+1P10	0.216+0.250	11.844+1P11	13.400+1P12	23.653+1P13	1.674+0.200
水平距離	0.000	17.048	39.870	50.000	67.591	92.000	100.000	116.653	130.606	145.076	150.000	164.311	184.070	187.200	198.500	200.000	218.329	220.000	232.000	240.000	241.639	249.764	250.000	261.844	275.244	298.795	300.000
追加水平距離	0.000	17.048	39.870	50.000	67.591	92.000	100.000	116.653	130.606	145.076	150.000	164.311	184.070	187.200	198.500	200.000	218.329	220.000	232.000	240.000	241.639	249.764	250.000	261.844	275.244	298.795	300.000
垂直距離	0.00	3.22	2.44	1.22	1.01	3.28	1.08	3.01	2.81	2.21	0.64	2.29	3.09	0.41	1.86	0.21	2.21	0.26	2.01	1.07	0.02	3.02	0.08	1.99	4.01	5.05	0.02
溪床高	252.20	254.42	257.86	259.18	261.05	264.83	265.91	269.44	272.27	274.48	275.12	277.90	281.59	282.00	283.68	283.91	286.22	286.98	289.51	291.38	291.99	295.75	295.89	297.70	302.23	308.21	308.34
勾配																											
計画堆砂高															282.20	288.30											
床掘深																											
曲線		IP 1 1A=13-37-11	IP 2 1A=5-10-59	IP 3 1A=17-13-07	IP 4 1A=30-33-57	IP 5 1A=22-07-35	IP 6 1A=28-16-52	IP 7 1A=10-55-23	IP 8 1A=8-25-56	IP 9 1A=40-01-55	IP 10 1A=23-10-48	IP 11 1A=40-05-30	IP 12 1A=39-07-40	IP 13 1A=44-03-43													


凡例	
河床高	——
左岸崩壊箇所	----
右岸崩壊箇所	----

年度	令和8年度
名称	縦断面図
施工地	日野郡日野町津地 地内
事業名	津地地区林地荒廃防止工事及び 茶屋地区治山施設修繕工事(溝谷除去)
事業所	鳥取県西部総合事務所 日野振興センター日野県土整備局
図面番号	2 / 9
縮尺	V=1:250 H=1:500

(A3出力時：図示×50%)

0/184+0.90


GH=282.72
FH=

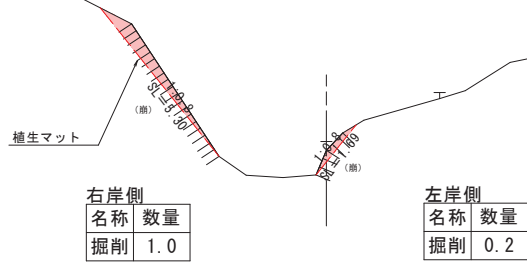

DL=275.00

0/240+4.1


GH=283.45
FH=

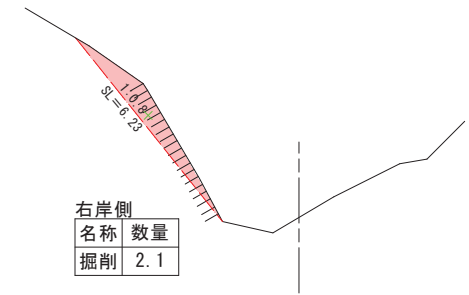

DL=290.00

0/184


GH=282.69
FH=

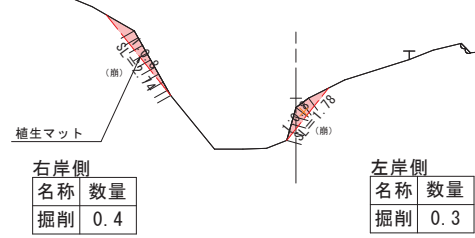

DL=275.00

年度	令和 8 年度		
名称	横断面図		
施工地	日野郡 日野町 津地 地内		
事業名	津地地区林地災害防止工事及び 茶屋地区治山施設整備工事（湧谷除去）		
事業所	鳥取県西部総合事務所 日野振興センター日野県土整備局		
図面番号	3 / 9	縮尺	V=1 : 250 H=1 : 500


(A3出力時：図示×50%)

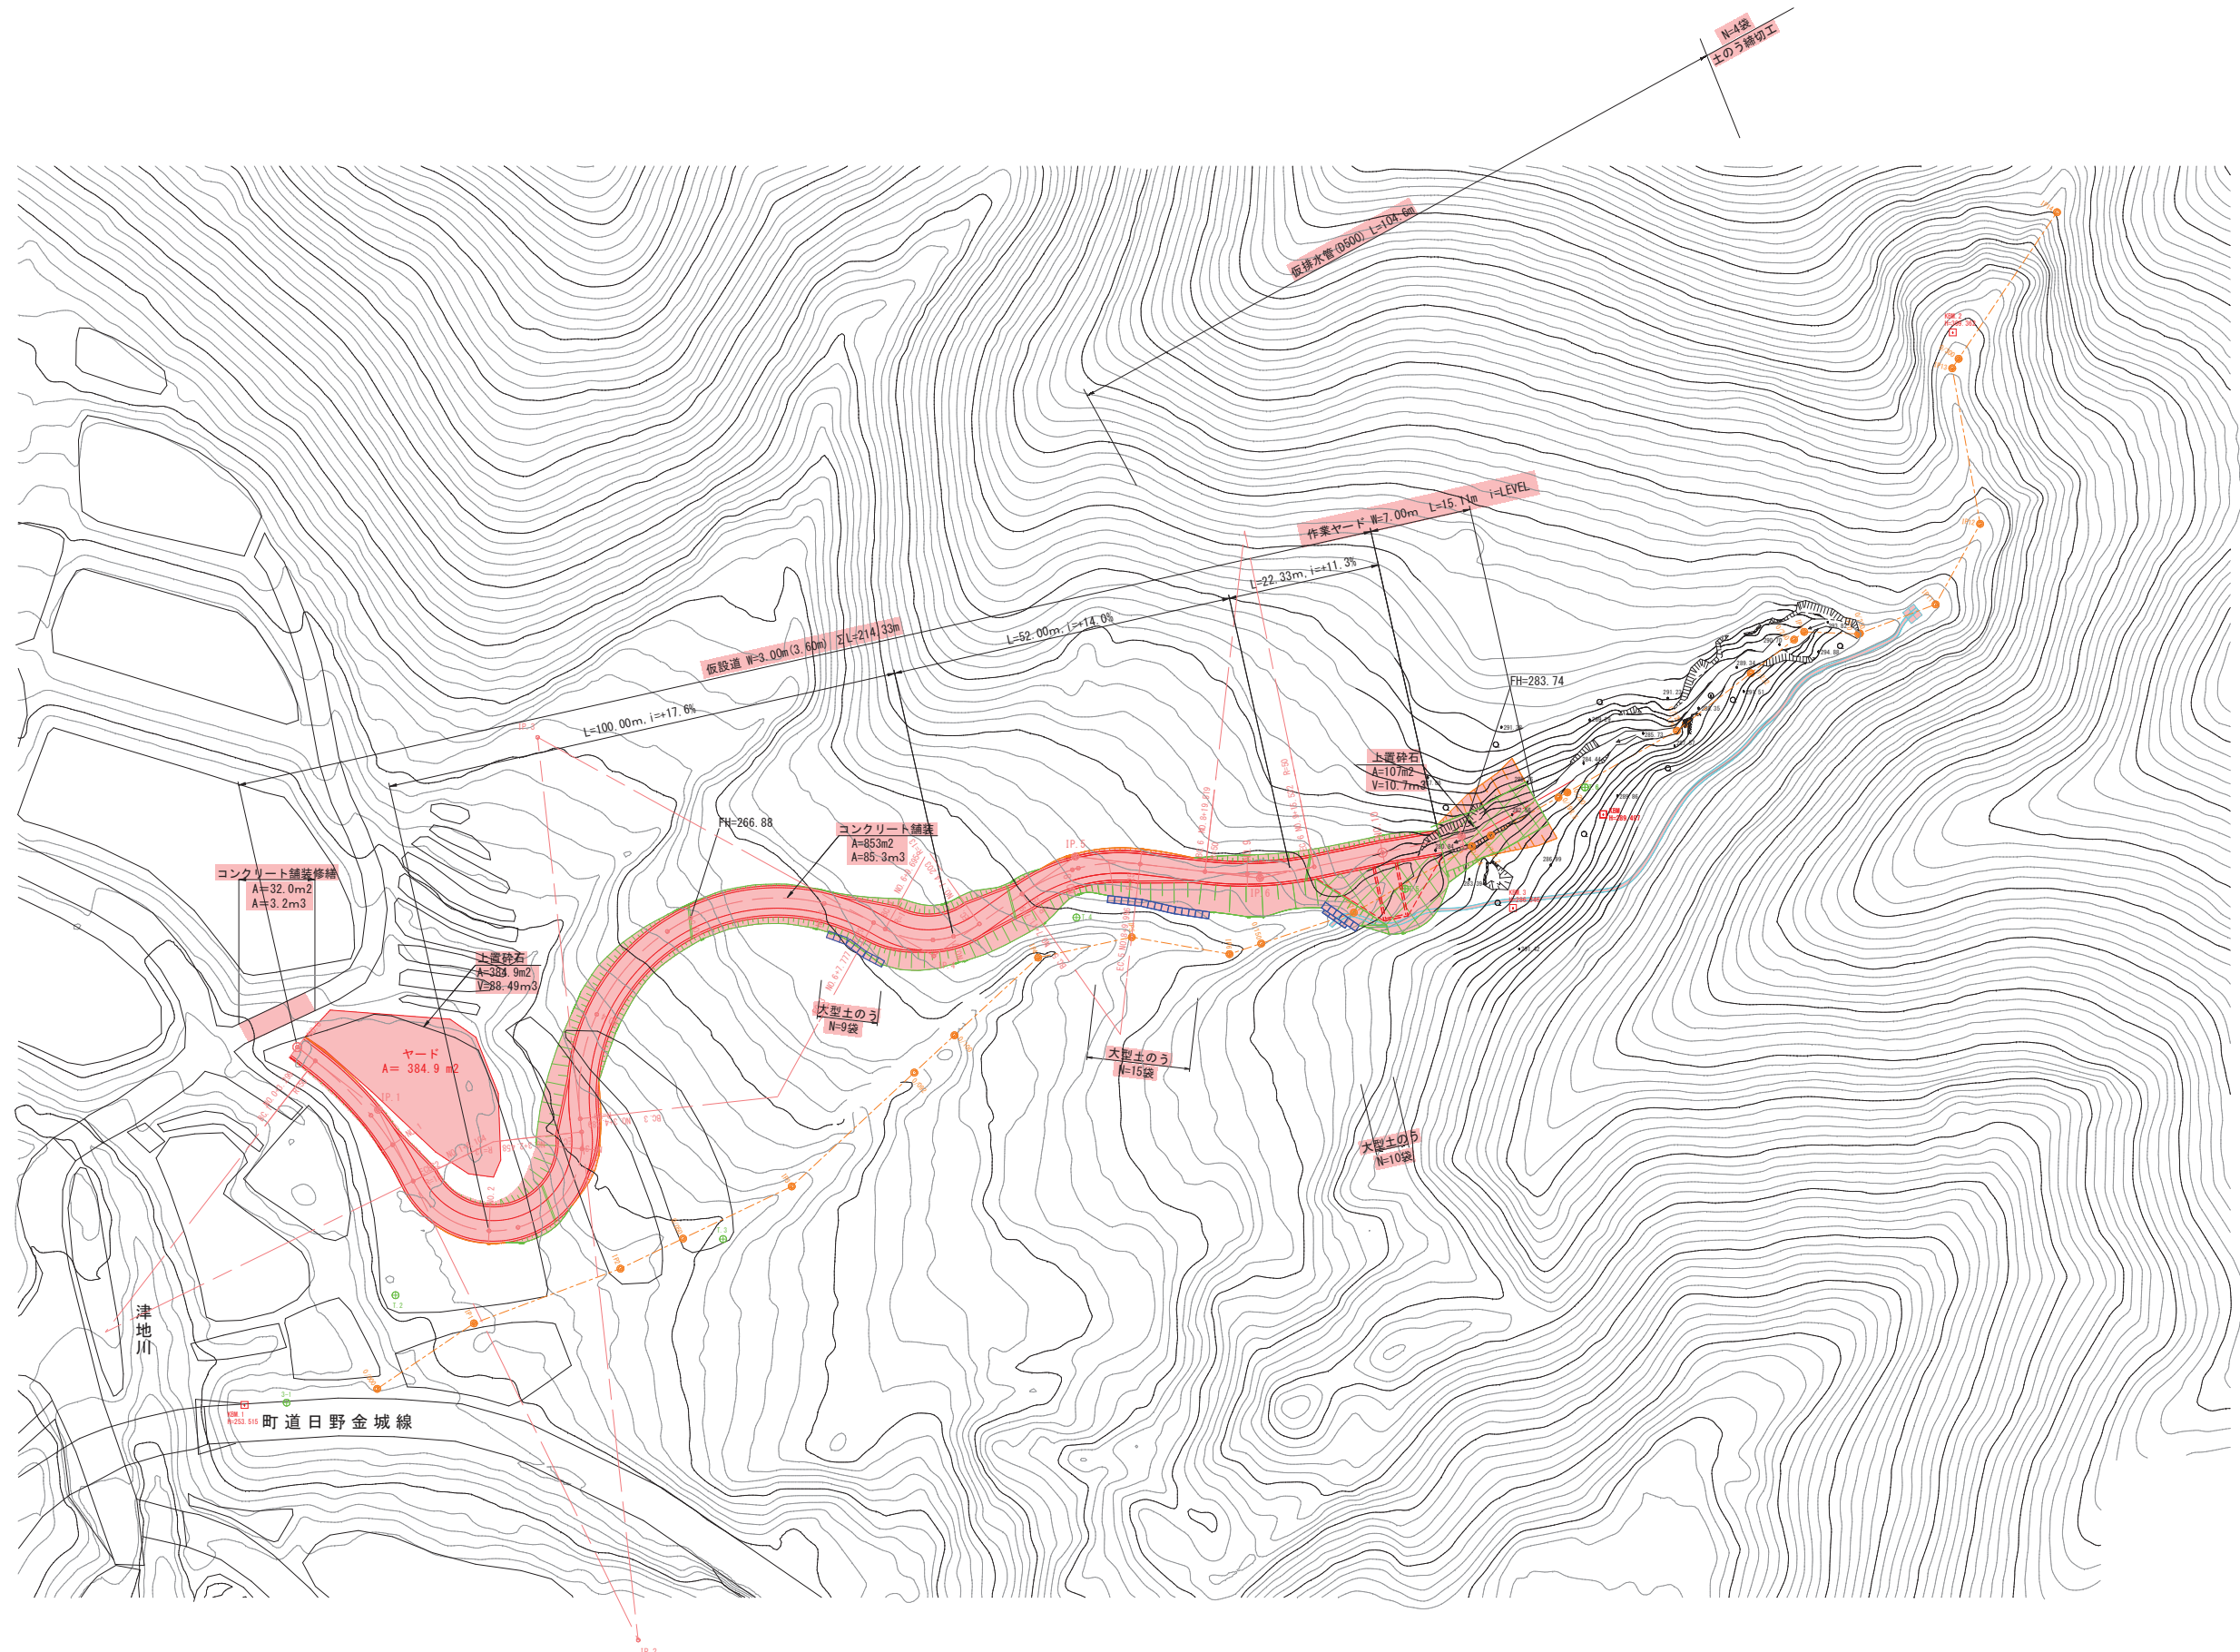


盛土面積 $430.53 \text{ m}^2 \times 1.562 = 672.49 \text{ m}^2$
 切土面積 $59.70 \text{ m}^2 \times 1.281 = 76.48 \text{ m}^2$

年度	令和 8 年度		
名称	平面図 (仮設工)		
施工地	日野郡 日野町 津地 地内		
事業名	津地地区林地荒廃防止工事及び 茶屋地区治山施設修繕工事 (灌砂除去)		
事業所	鳥取県西部総合事務所 日野振興センター 日野県土整備局		
図面番号	4 / 9	縮尺	1 : 500


(A3出力時：図示×50%)

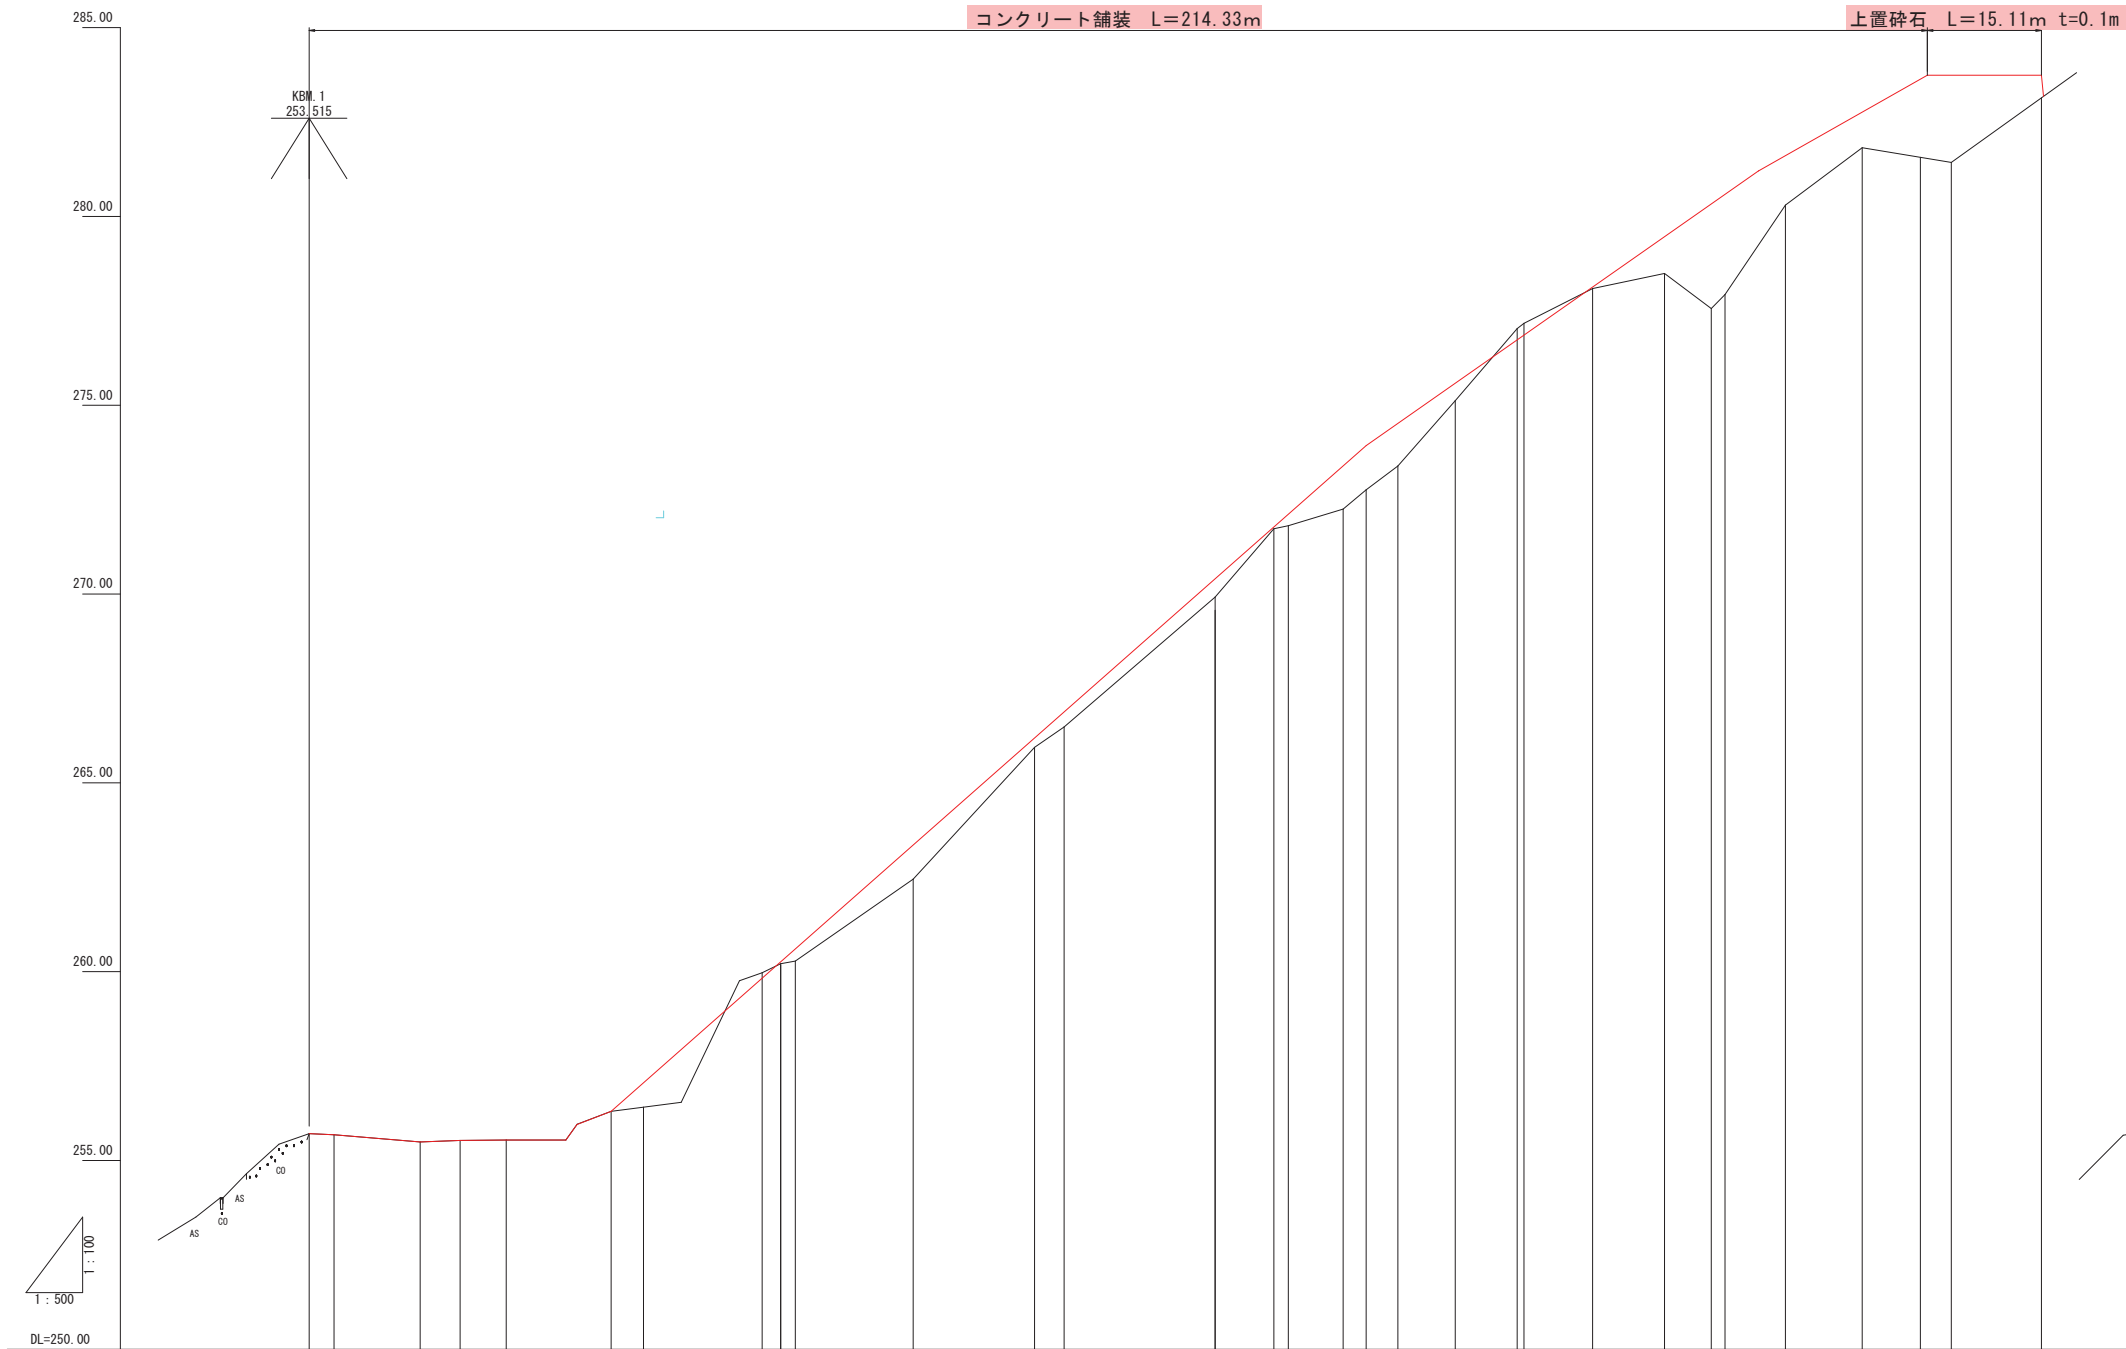

標準断面図(上置砕石) 1:100

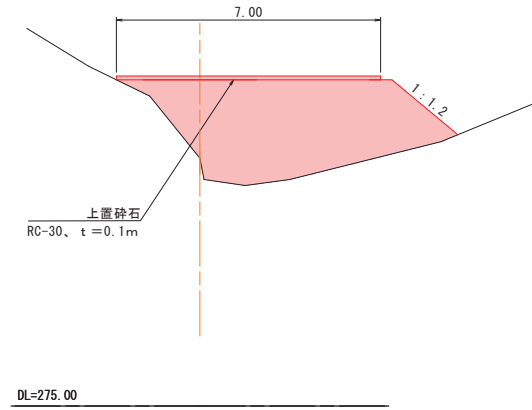


標準断面図(コンクリート舗装) 1:100

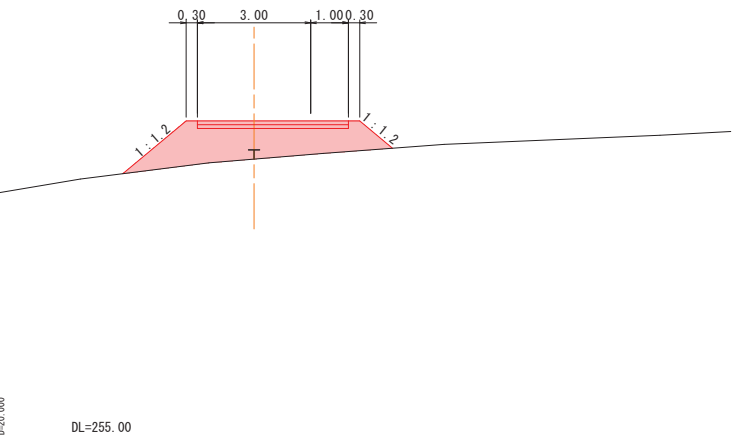

勾配	256.30										273.93										281.21										283.84									
盛土	0.12	0.12	
切土	0.31	0.31	
計画高	255.71	255.68	255.64	255.51	255.54	256.30	256.30	257.06	259.01	260.28	260.21	260.28	260.28	
地盤高	255.71	255.68	255.64	255.51	255.54	256.30	曲線	IP.1 IA=26-07-53 R=50.000 TL=11.664 CL=22.804 SL=1.329		IP.2 IA=160-13-35 R=13.000 TL=74.588 CL=36.354 SL=62.713				IP.3 IA=125-14-43 R=29.000 TL=55.991 CL=82.716 SL=34.056				IP.4 IA=63-56-24 R=13.000 TL=8.114 CL=14.508 SL=2.324				IP.5 IA=41-42-18 R=25.000 TL=9.523 CL=18.197 SL=1.752				IP.6 IA=18-20-59 R=50.000 TL=8.578 CL=15.522 SL=0.648																					
拡幅すり付図	W=2.00, 8.00, 8.00, W=1.00										8.00, W=2.00, 8.00, W=1.00, 8.00										8.00, W=1.00, 8.00																			

凡例	
地盤高	—
計画高	—

舗装構成図

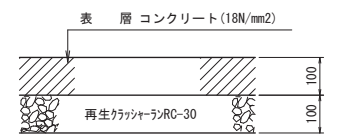


※横収縮目地間隔は5mを標準とし、鉄網は設置しない。

年度	令和8年度
名称	縦断図(仮設工)
施工地	日野郡 日野町 津地 地内
事業名	津地地区林地荒廃防止工事及び茶屋地区治山施設修繕工事(灌砂除去)
事業所	鳥取県西部総合事務所 日野振興センター日野県土整備局
図面番号	5 / 9 縮尺 図示

(A3出力時: 図示×50%)

ECBC2

GH-255.54
FH-255.54

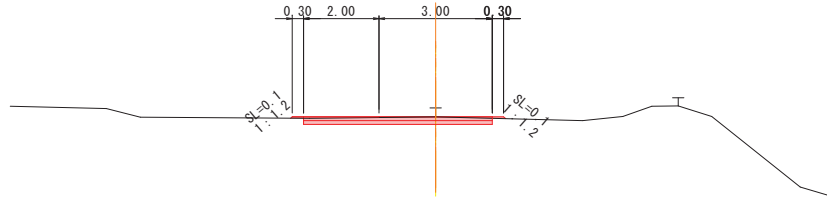


D=104

DL=250.00

名称	数量
掘削	0.9
盛土	0.1
碎石	0.5
C0	0.5

NO. 3

GH-259.97
FH-259.83

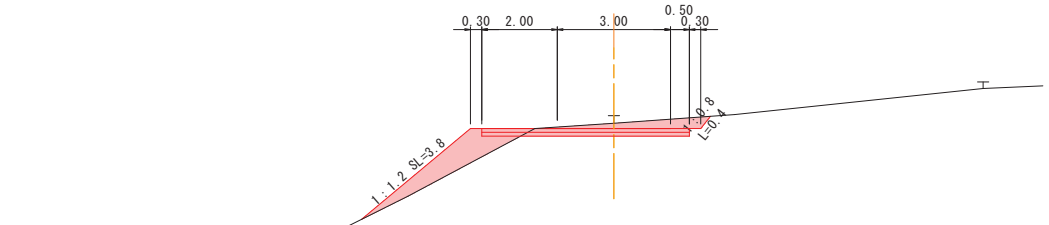


D=15.719

DL=252.00

名称	数量
掘削	1.6
盛土	1.9
碎石	0.6
C0	0.6

NO. 1

GH-256.53
FH-256.53

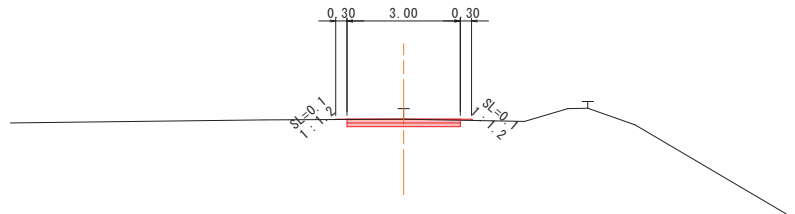


D=0.000

DL=250.00

名称	数量
掘削	0.6
盛土	0.1
碎石	0.3
C0	0.3

SP. 2

GH-256.41
FH-257.06

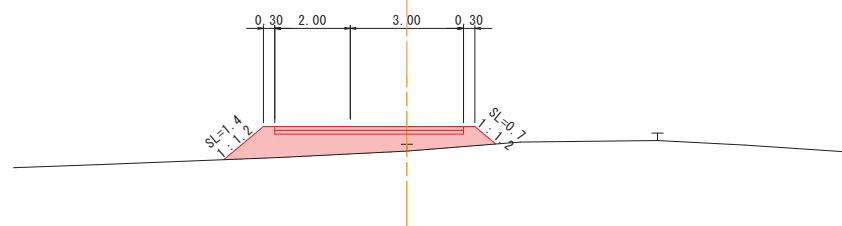


D=4.281

DL=250.00

名称	数量
掘削	0.0
盛土	3.5
碎石	0.5
C0	0.5

NO. 0

GH-256.71
FH-256.71

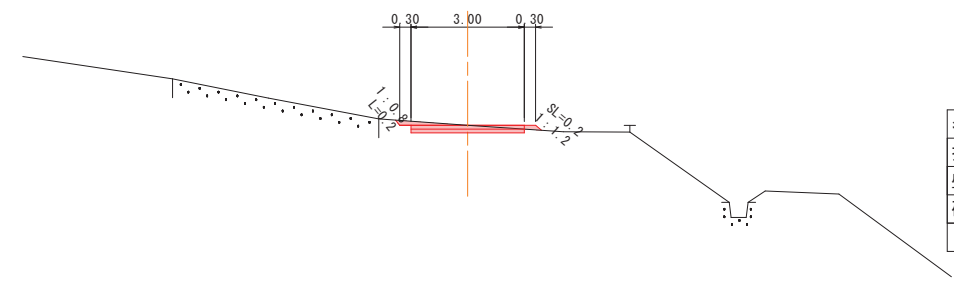


DL=250.00

名称	数量
掘削	0.7
盛土	0.1
碎石	0.3
C0	0.3

NO. 2

GH-256.30
FH-256.30

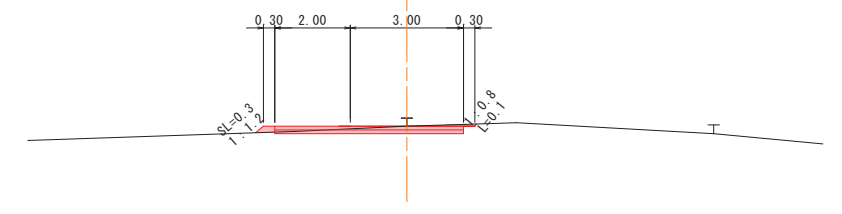

D=13.886

DL=250.00

名称	数量
掘削	0.8
盛土	0.1
碎石	0.5
C0	0.5

(NO. 0 ~ NO. 3)


1/3

年度	令和 8 年度		
名称	横断面(仮設工)		
施工地	日野郡 日野町 津地 地内		
事業名	津地地区林地復原防止工事及び茶屋地区治山施設修繕工事(遺砂除去)		
事業所	鳥取県西部総合事務所 日野振興センター日野県土整備局		
図面番号	6 / 9	縮尺	1 : 100

(A3出力時：図示×50%)

NO. 6


GH-269.92
FH-270.40

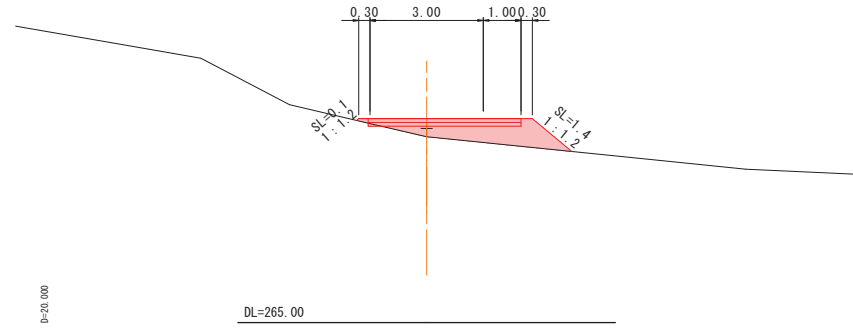

名称	数量
掘削	0.1
盛土	1.8
碎石	0.4
CO	0.4

NO. 8


GH-277.03
FH-276.73

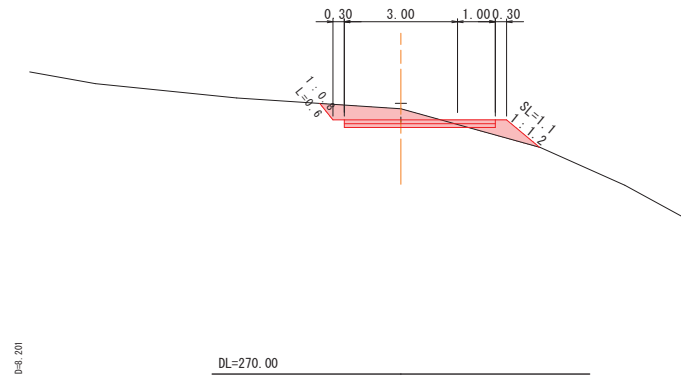

名称	数量
掘削	1.5
盛土	0.4
碎石	0.4
CO	0.0

No. 5


GH-266.48
FH-266.98

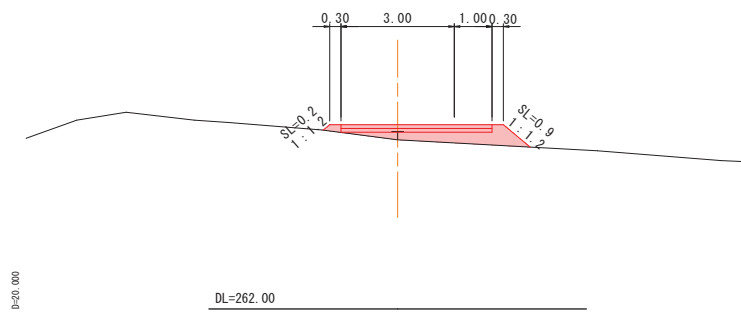

名称	数量
掘削	0.0
盛土	1.3
碎石	0.4
CO	0.4

BC. 5


GH-275.21
FH-275.58

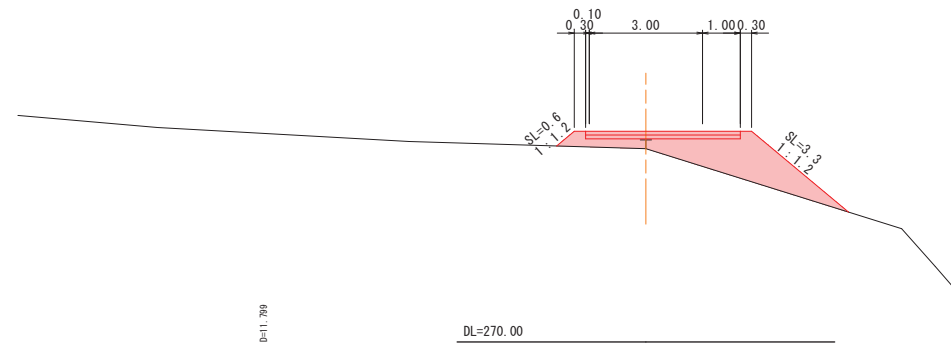

名称	数量
掘削	0.0
盛土	4.3
碎石	0.4
CO	0.4

NO. 4


GH-262.38
FH-263.35

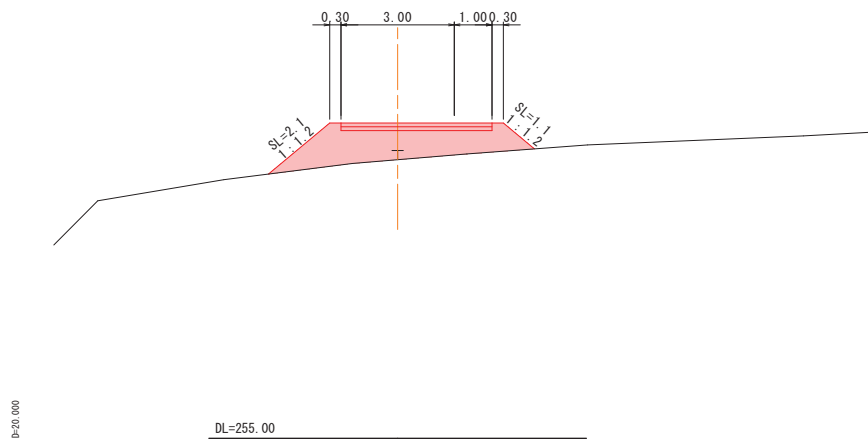

名称	数量
掘削	0.0
盛土	4.7
碎石	0.4
CO	0.4

NO. 7

GH-272.76
FH-273.93

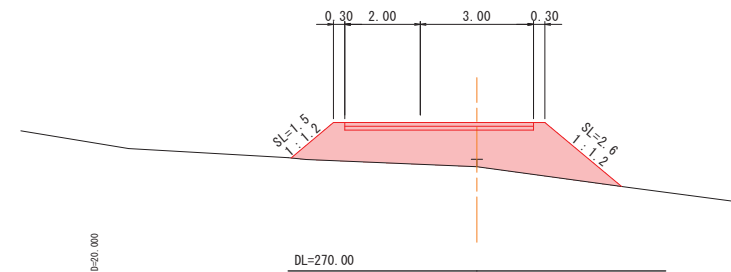


名称	数量
掘削	0.0
盛土	7.5
碎石	0.5
CO	0.5


(NO. 4 ~ NO. 7)

年度	令和 8 年度		
名称	横断面(仮設工)		
施工地	日野郡 日野町 津地 地内		
事業名	津地区林地復原防止工事及び 茶屋地区治山施設修繕工事(湛砂除去)		
事業所	鳥取県西部総合事務所 日野振興センター日野県土整備局		
図面番号	7 / 9	縮尺	1 : 100


(A3出力時：図示×50%)

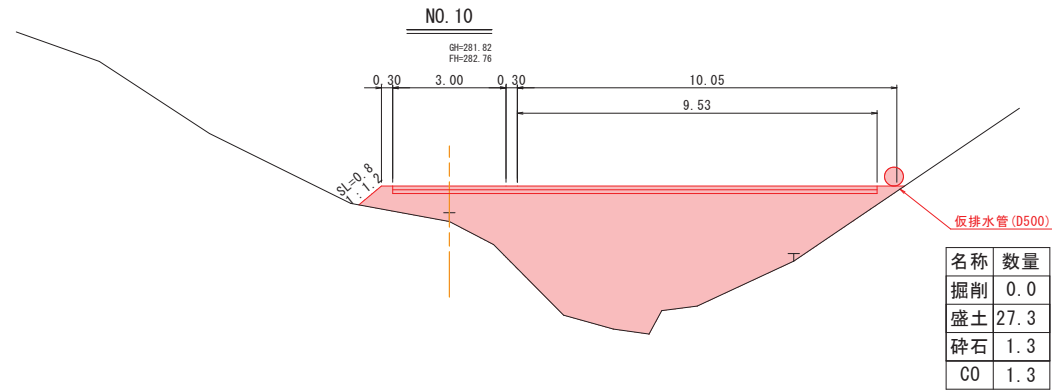


D=0.000
DL=275.00

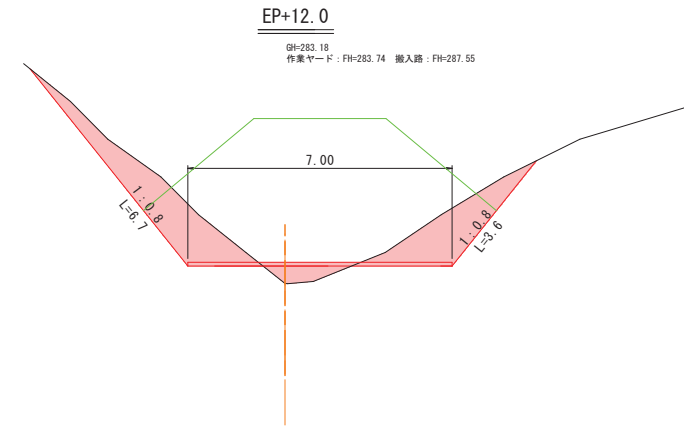


D=1.002
DL=278.00

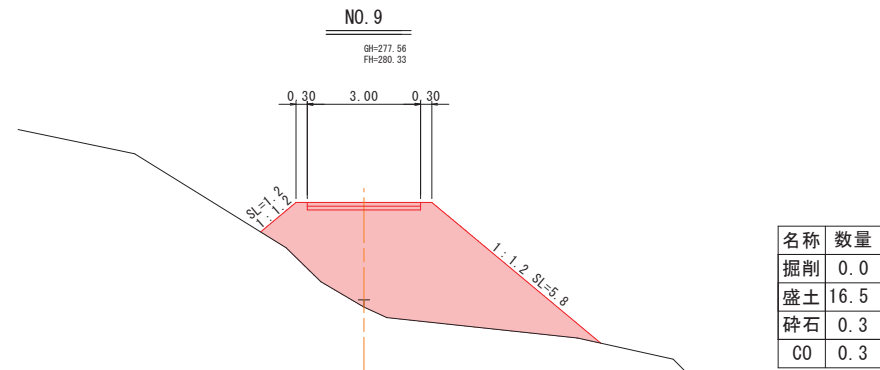


D=15.710
DL=272.00

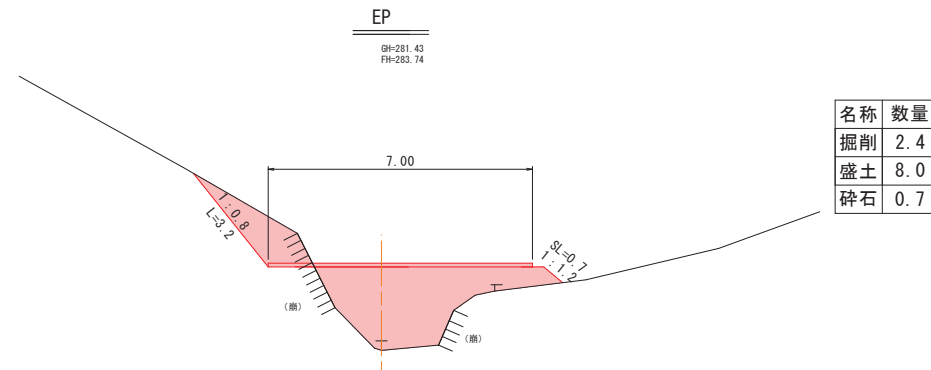

D=4.096
DL=278.00

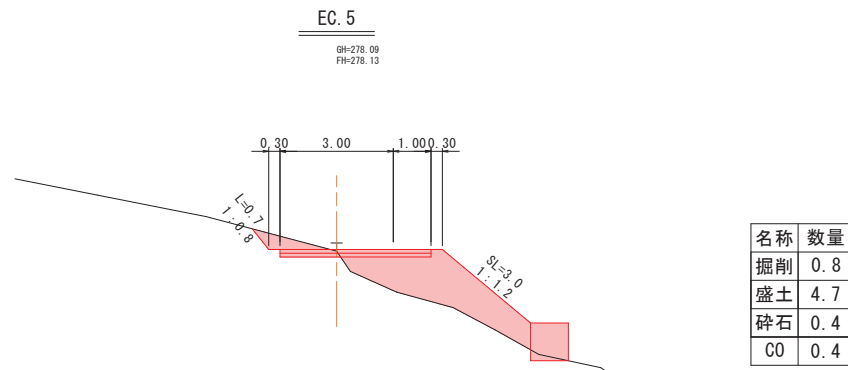

D=9.996
DL=272.00

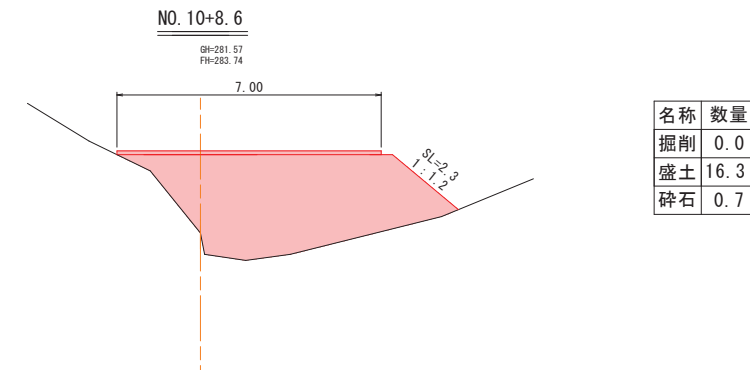


D=7.700
DL=275.00

(NO. 8 ~ EP)


年度	令和 8 年度
名称	横断面 (仮設工)
施工地	日野郡 日野町 津地 地内
事業名	津地地区林地集積防止工事及び 茶屋地区治山施設修繕工事 (遺砂除去)
事業所	鳥取県西部総合事務所 日野振興センター日野県土整備局
図面番号	8 / 9
縮尺	1 : 100

(A3出力時 : 図示 × 50%)


平面図 (1 : 500)

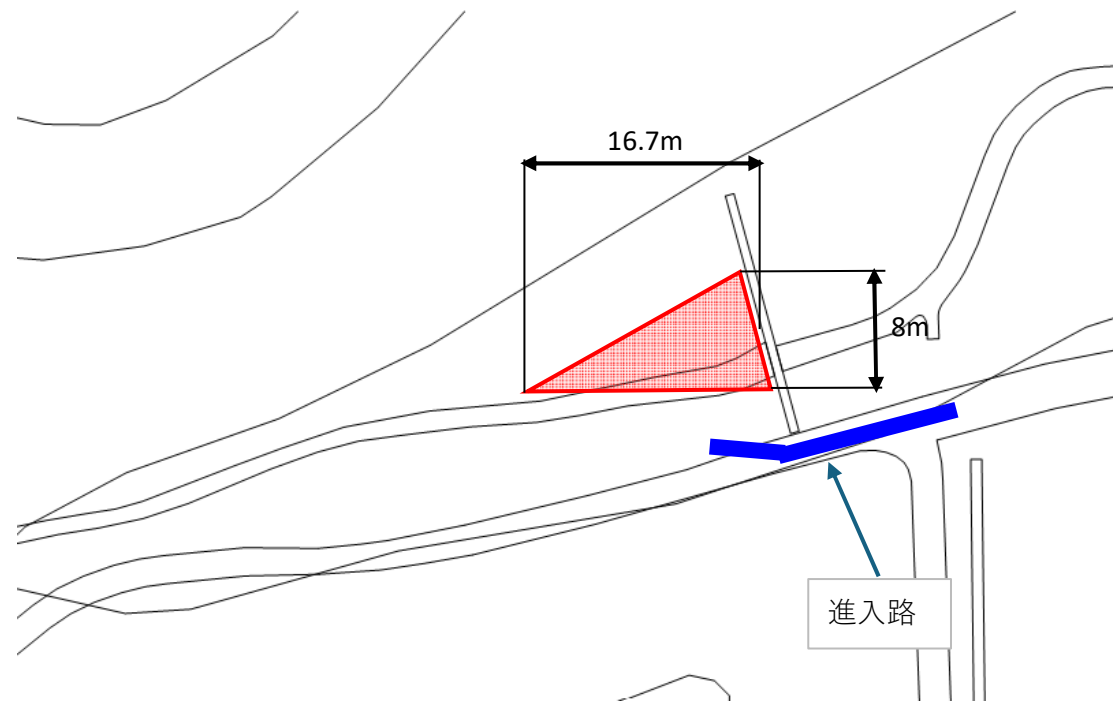

掘削範囲概要図 (正面)

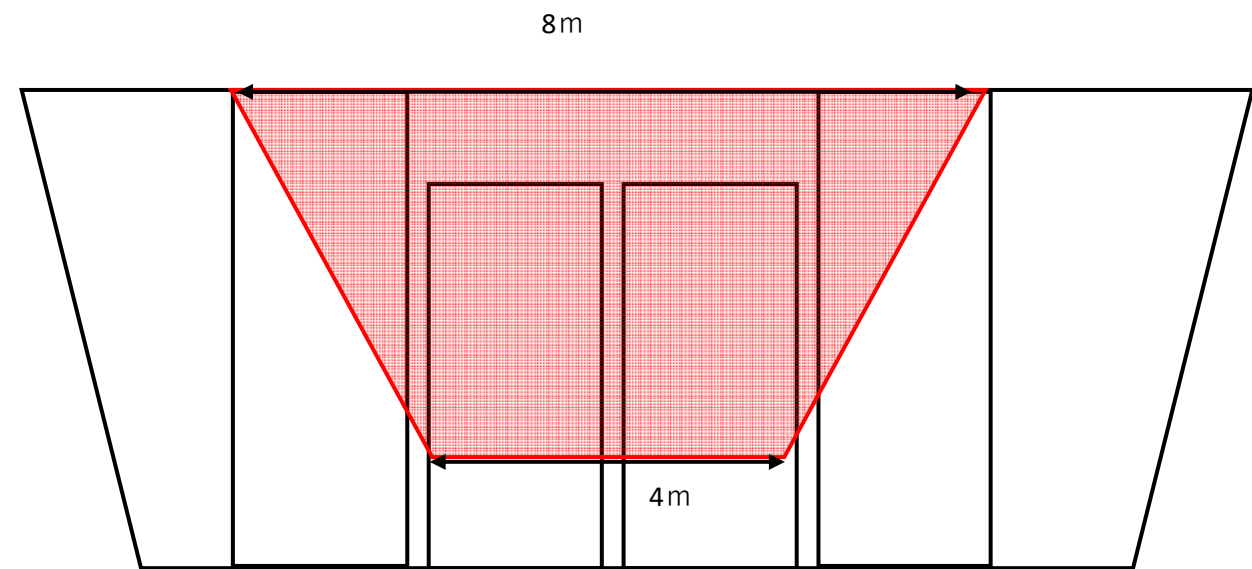

掘削範囲概要図 (側面)

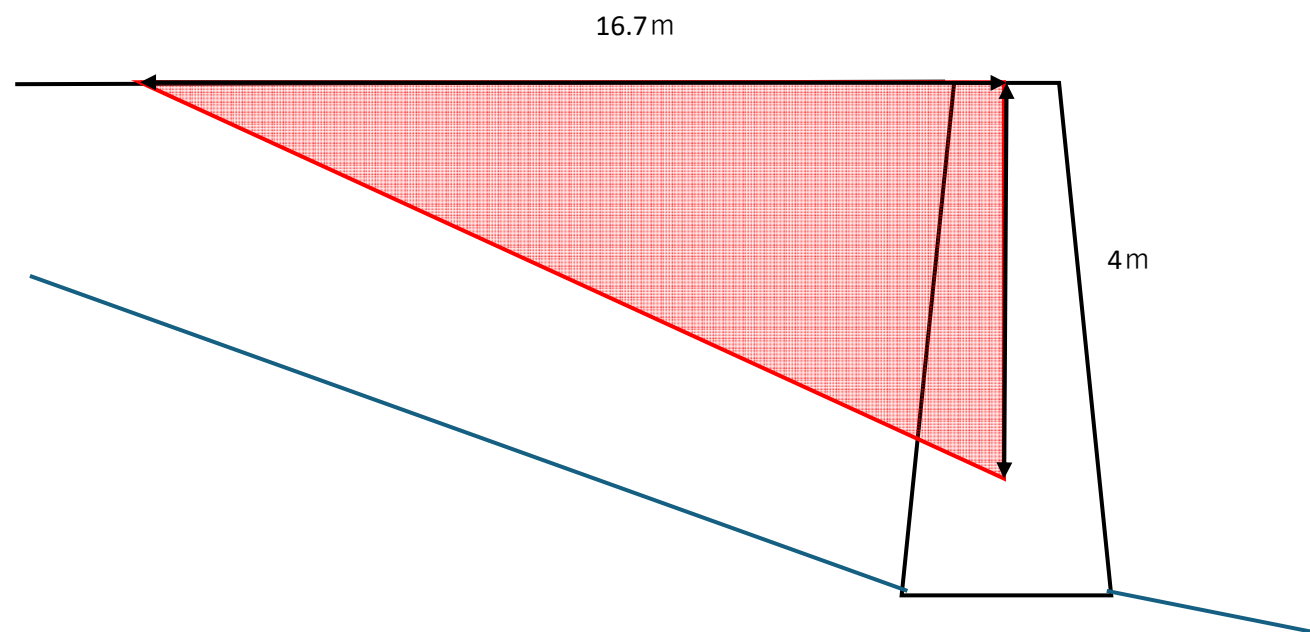

年 度	令和 8 年度		
名 称	平面図 (満砂除去)		
施 工 地	日野郡 日南町 茶屋 地内		
事 業 名	津地地区林地荒廃防止工事及び 茶屋地区治山施設修繕工事 (満砂除去)		
事 業 所	鳥取県西部総合事務所 日野振興センター日野県土整備局		
図面番号	9 / 9	縮 尺	各図に記載