



図 面

(A1 版を A3 版に縮小しています)

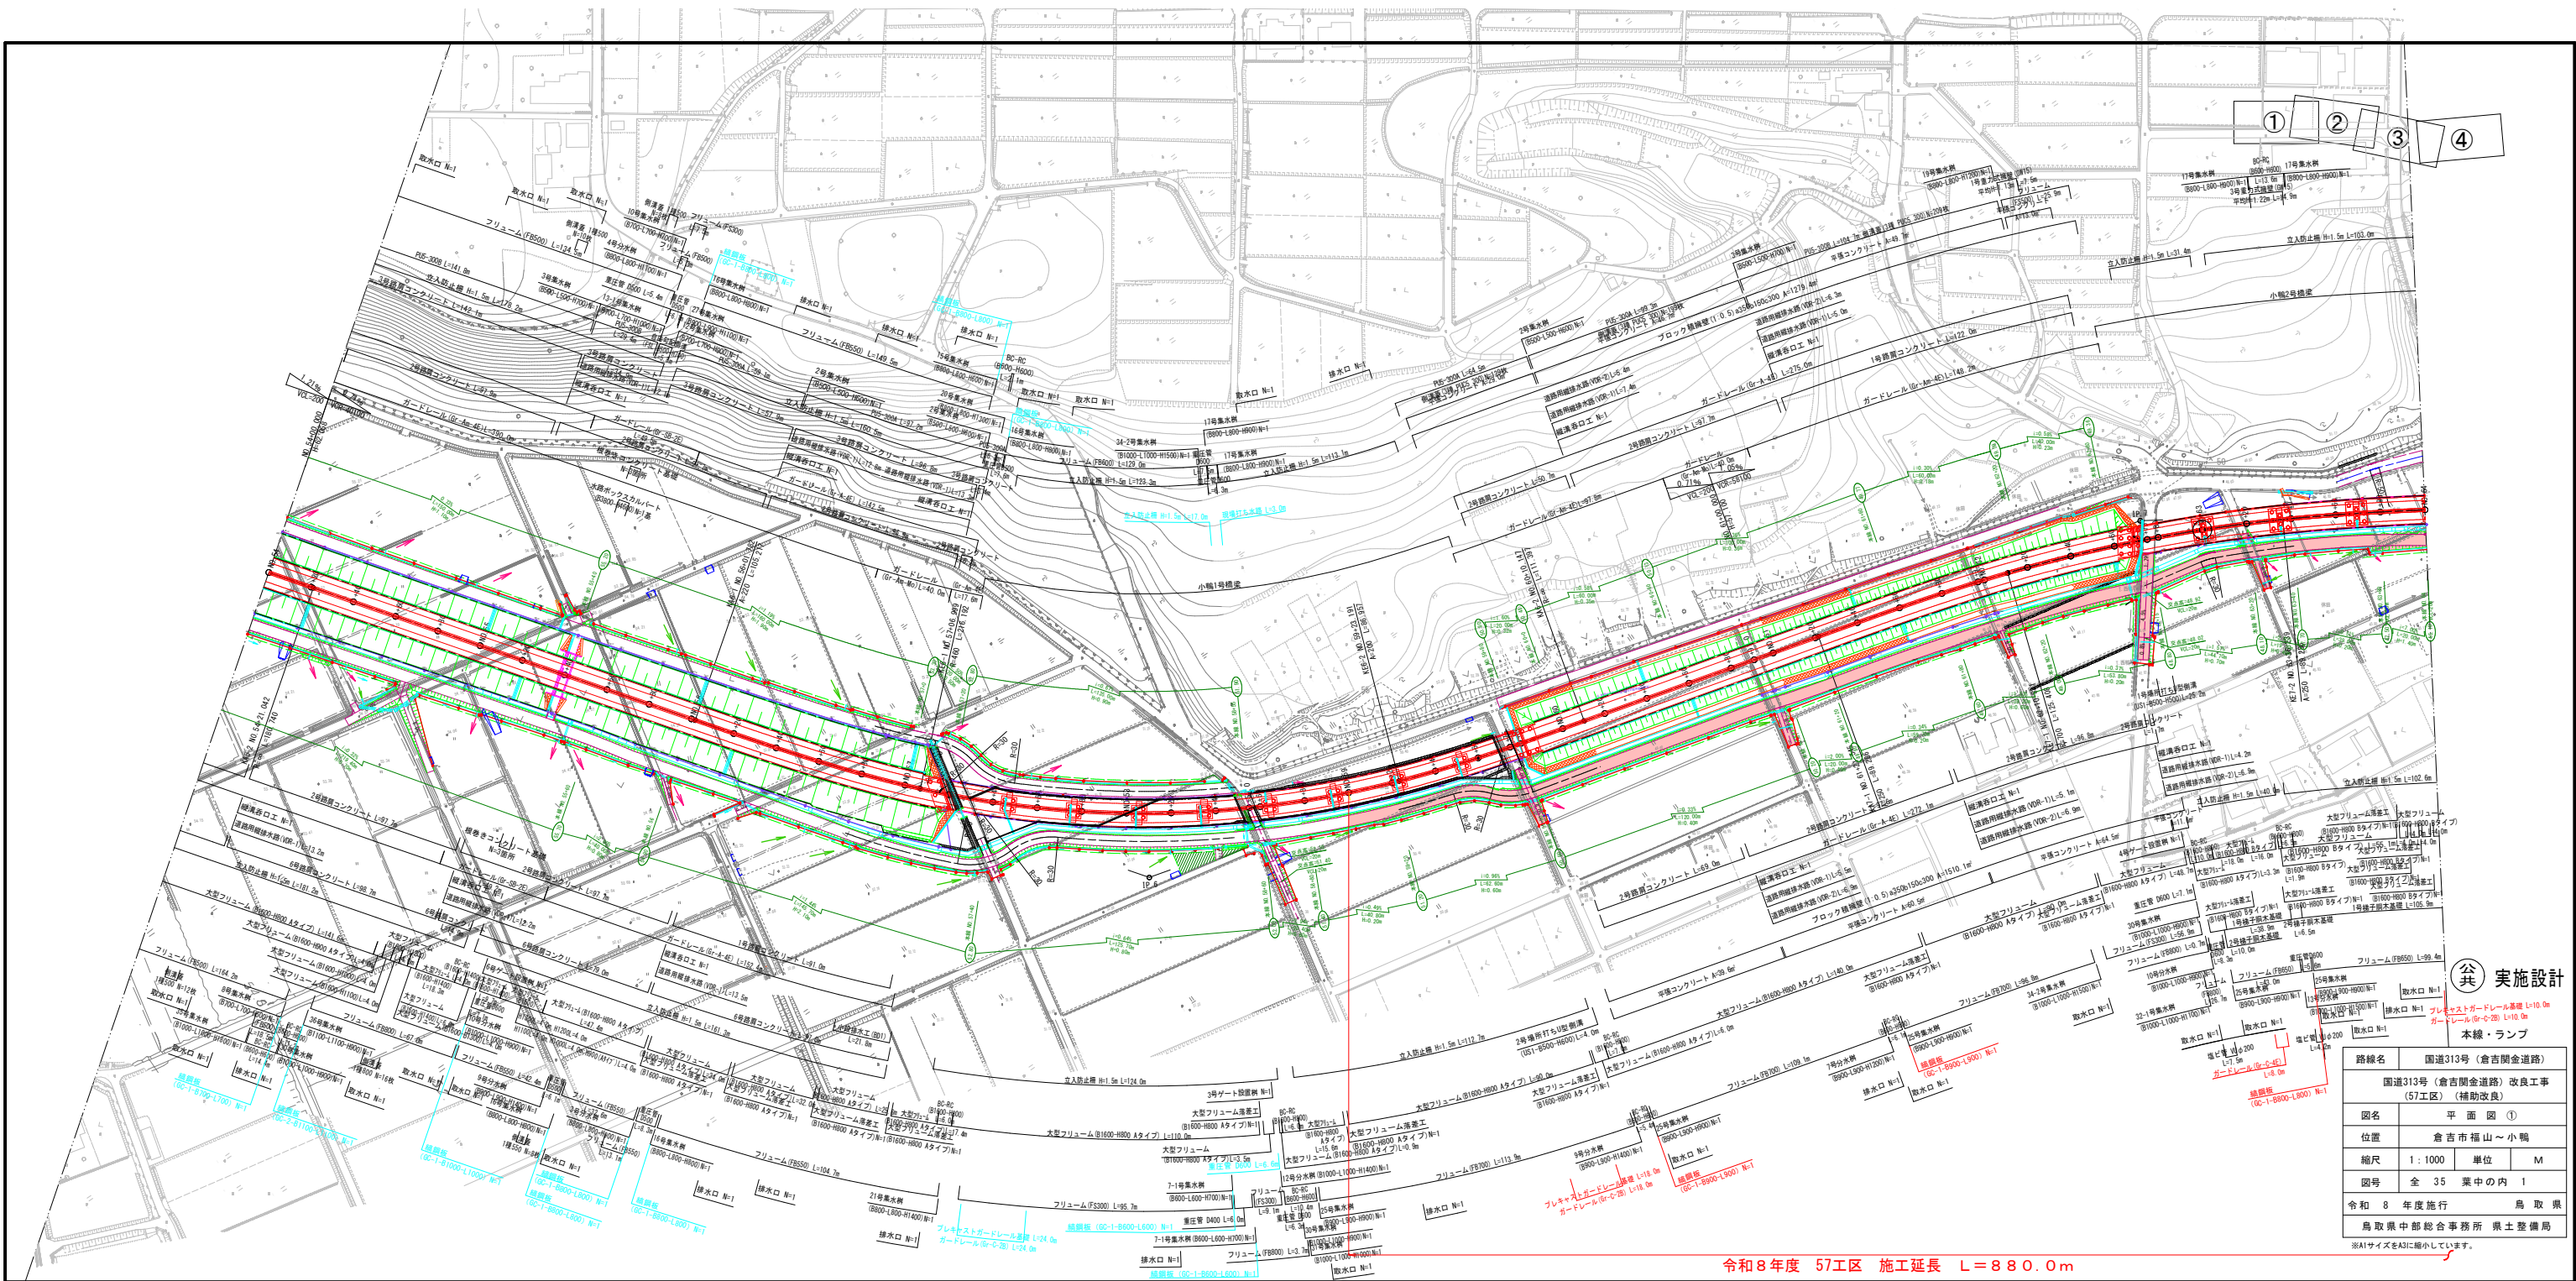

路線名	国道313号(倉吉間金道路)
図名	平面図 ①
位置	倉吉市福山～小鴨
縮尺	1:1000
単位	M
図号	全 35 葉中の内 1
令和 8 年度施行	鳥 取 県
鳥取県中部総合事務所 県土整備局	

令和8年度 57工区 施工延長 L=880.0m

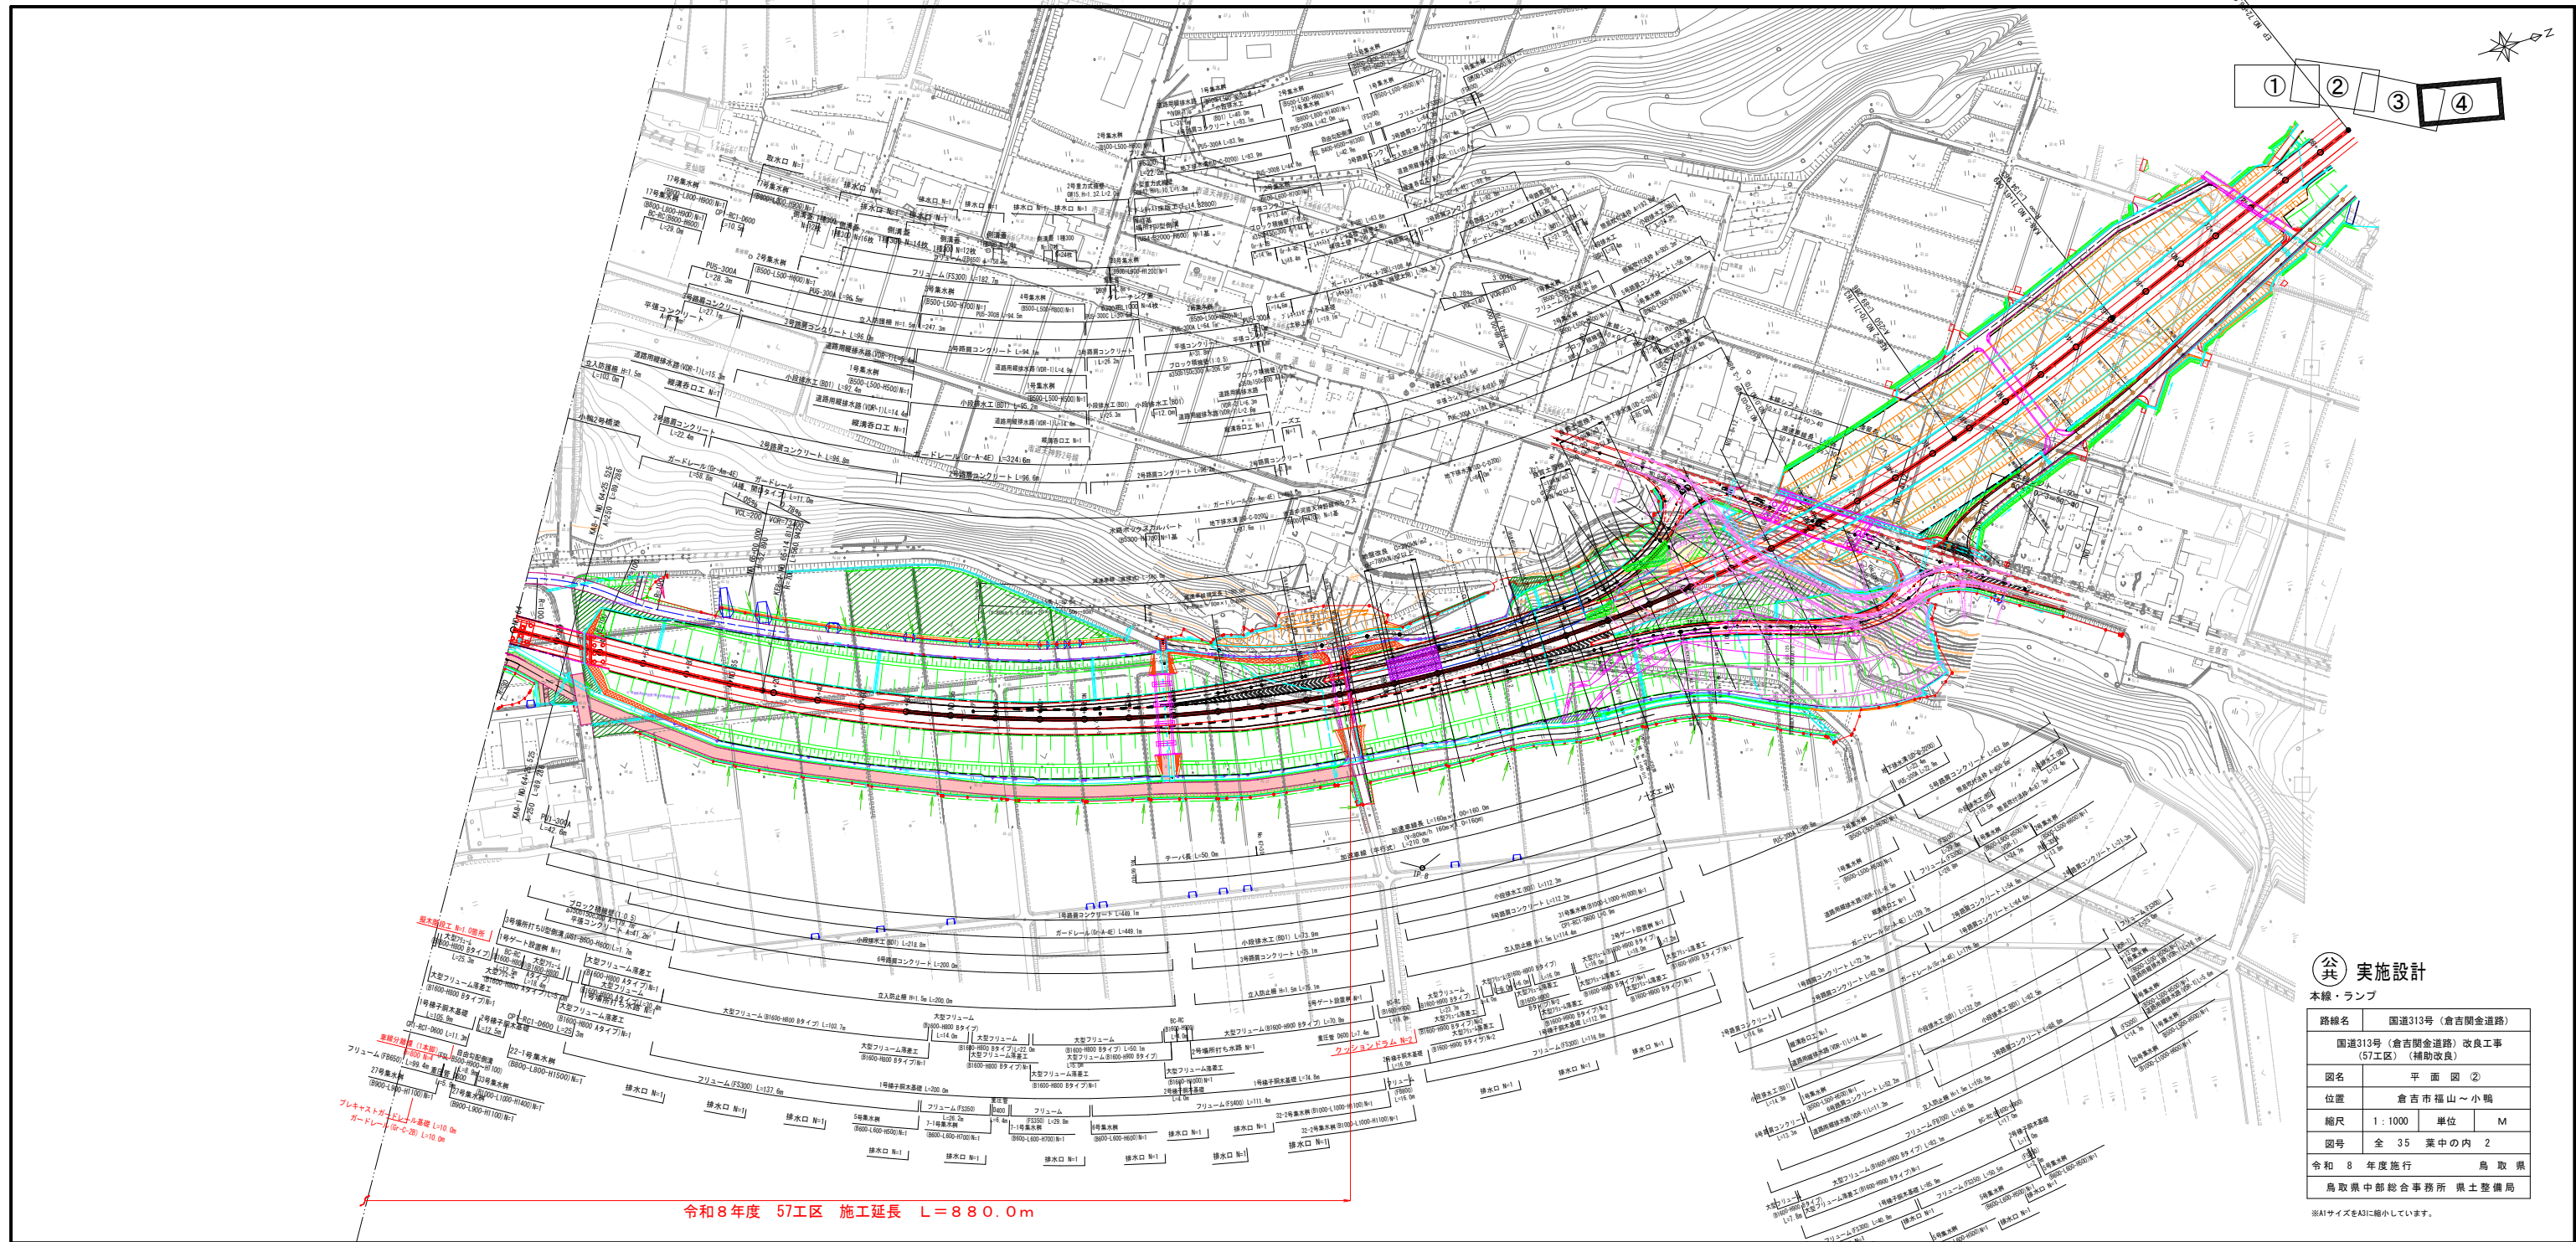

実施設計

本線・ランプ

路線名	国道313号（倉吉間金道路）
国道路313号（倉吉間金道路）改良工事（57工区）（補助改良）	
図名	平面図②
位置	倉吉市福山～小鴨
縮尺	1：1000 単位 M
図号	全 35 葉中の内 2
令和 8 年度施行	鳥取県
鳥取県中部総合事務所 県土整備局	


※AIサイズをA3に縮小しています。

標準断面図(1)


本線

標準部 S=1:2


NO. 44付近
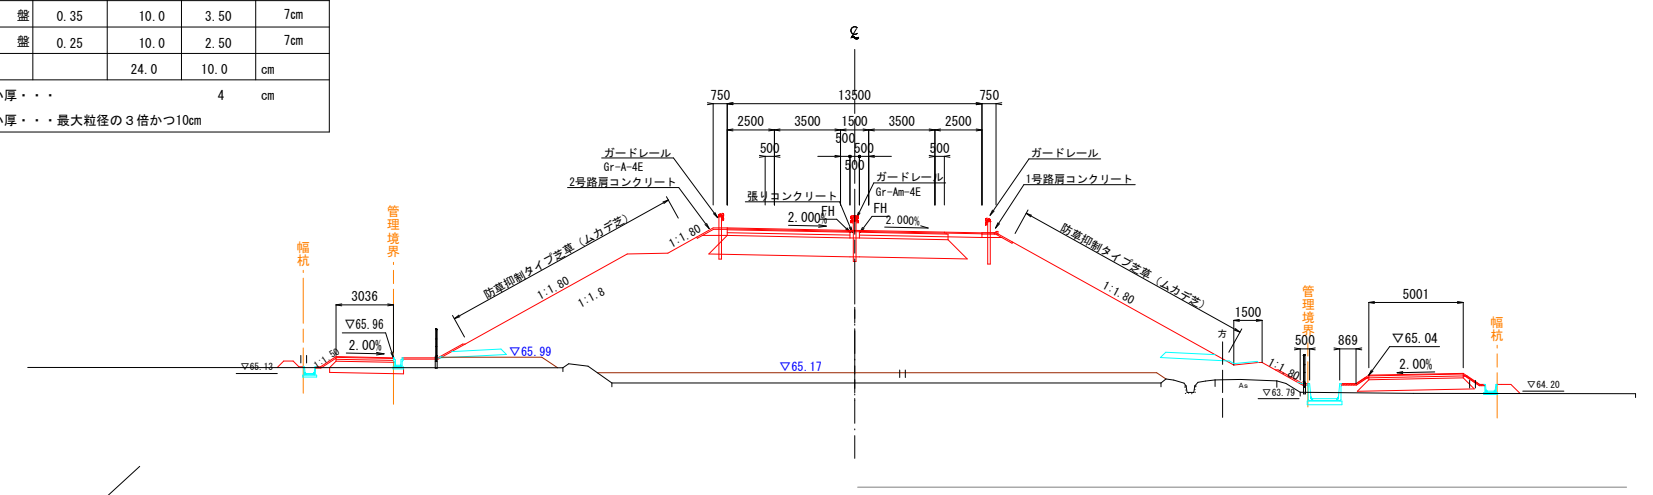
$$\mathbb{Z}$$


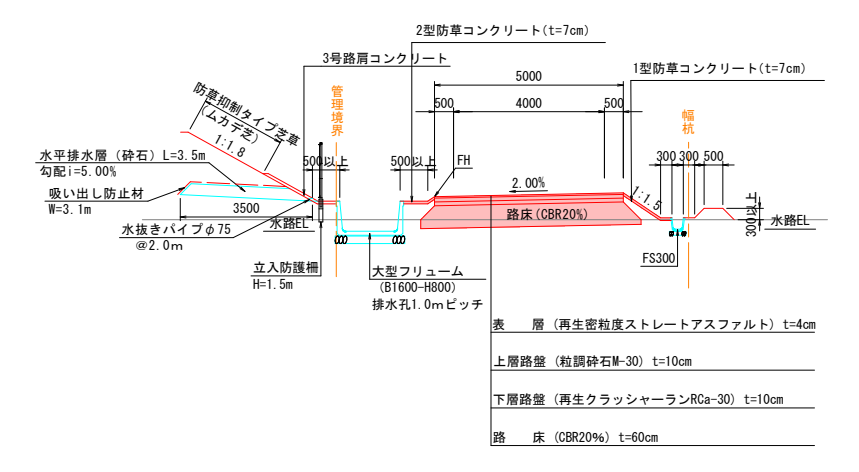
側 道 部 S=1:100

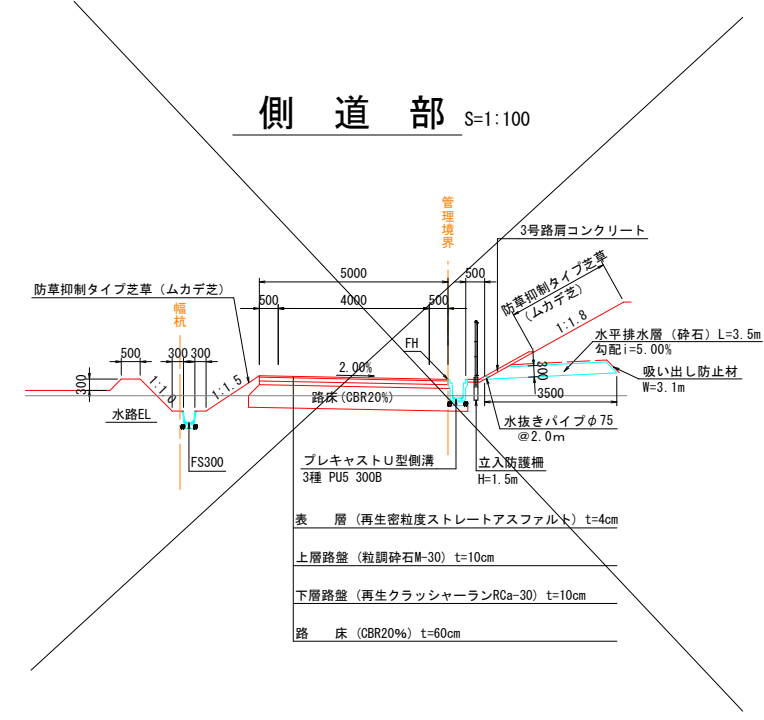

橋 梁 部 S=1:2

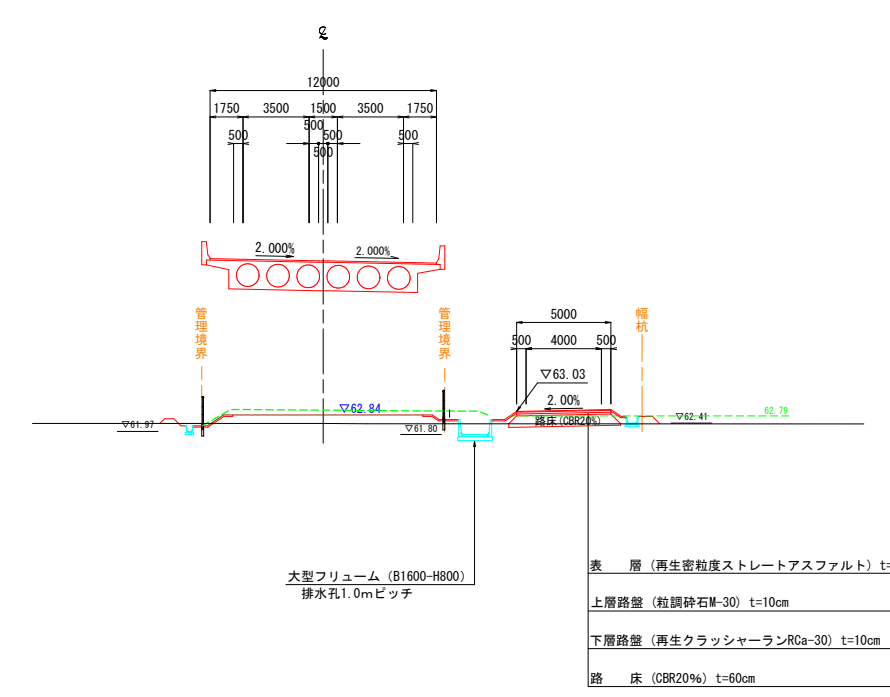


側 道 部 S=1:10




鋪 装 構 成

本線・ランプ車道部
設計CBR=12%

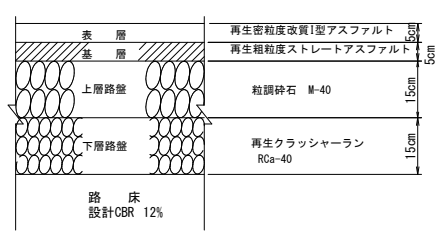

側道車道部
設計CBR=3%

表層	再生密着
上層路盤	新

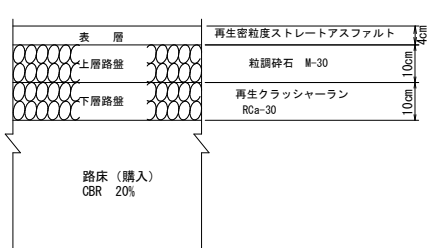


公共 実施設計

路 線 名	国道313号（倉吉関金道路）
国道313号（倉吉関金道路）改良工事 （57工区）（補助改良）	


図 名	標準断面図（１）		
位 置	倉吉市福山～小鴨		
縮 尺	図示	単 位	mm
図 号	全 35 葉中の内 3		
令和 8 年度施行		鳥 取 県	
鳥取県中部総合事務所 県土整備局			

※A1サイズをA3に縮小しています。

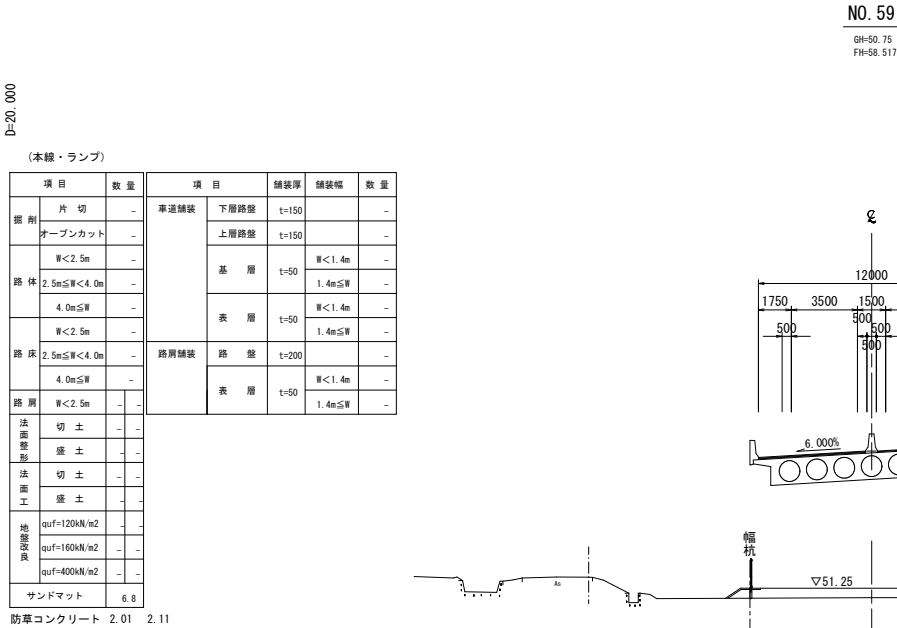

(付替道路)

項目		数量	項目		舗装厚	舗装幅	数量
掘削	片切	-	車道舗装	下層路盤	t=100		5.00
	オープンカット	0.4		上層路盤	t=100		5.00
路体	W<2.5m	-0.4		表層	t=40	W<1.4m	-
	2.5m≦W<4.0m	-			1.4m≦W	5.00	
	4.0m≦W	-					
路床	W<2.5m	-	コンクリート 橋渡物取除し	無筋構造物			
	2.5m≦W<4.0m	-	舗装版取除し	t=50		5.00	
	4.0m≦W	-0.3					
路肩	W<2.5m	-0.4					
	法面整形	切土	0.5				
法面工	盛土	0.8					
	切土	0.5					
	盛土	0.6					
サンドマット		-					
防草コンクリート		1.10	0.62				

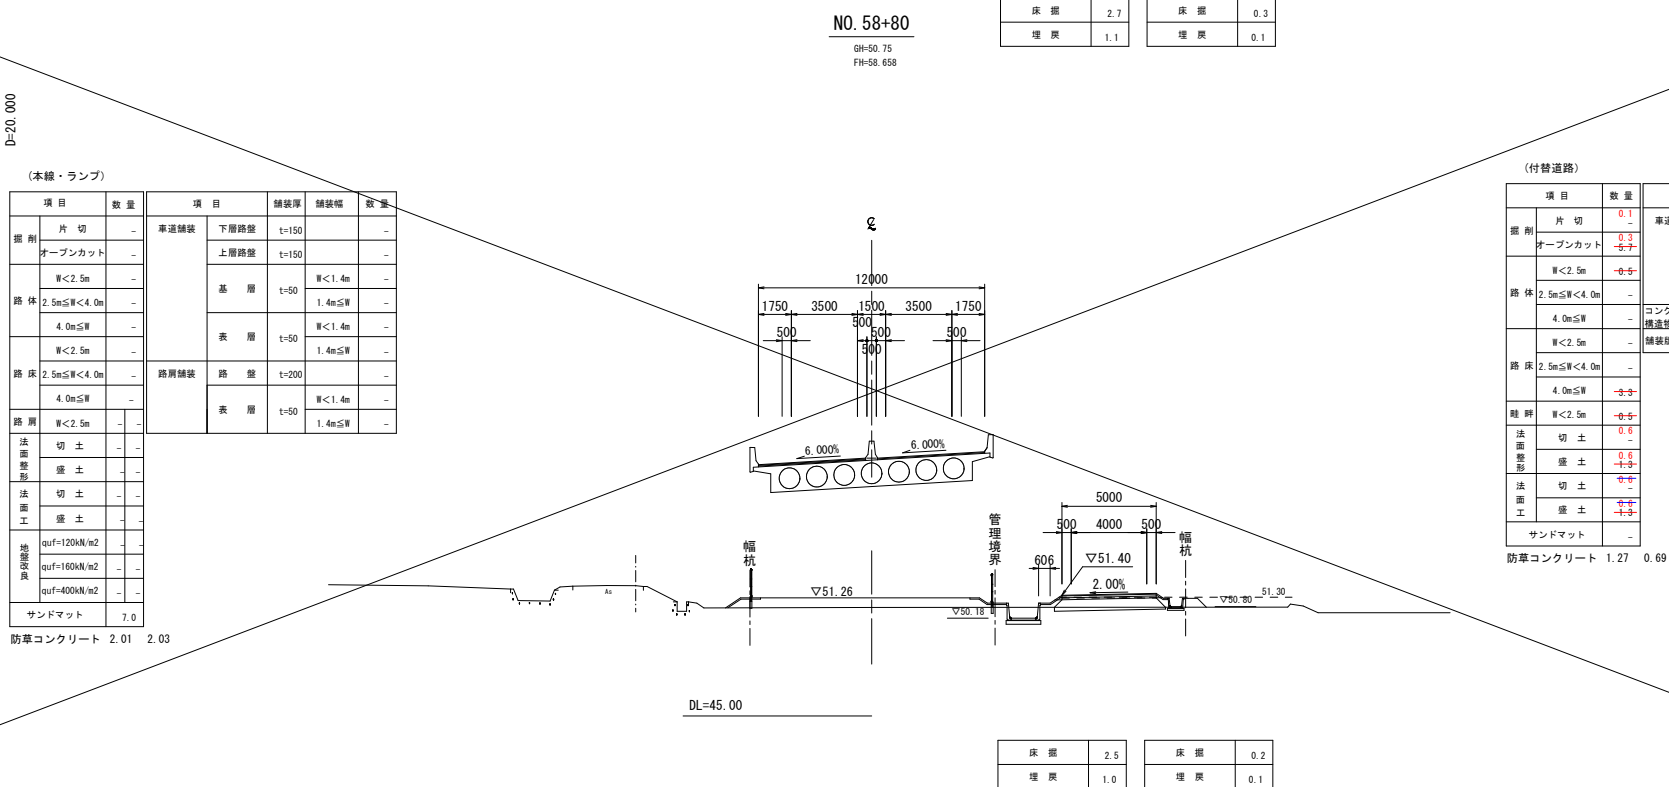

(付替道路)

項目	数量	項目	舗装厚	舗装幅	数量
掘削	片 切 0.1	車道舗装	下層路盤	t=100	5.00
	オープンカット 0.3		上層路盤	t=100	5.00
路体	W<2.5m -0.5	表 層	t=40	W<1.4m	-
	2.5m≦W<4.0m -			1.4m≦W	5.00
路床	4.0m≦W -	コンクリート 構造物設置し			
	W<2.5m -	無筋構造物			
路床	2.5m≦W<4.0m -	舗装版取除し	50	5.00	-
	4.0m≦W -0.3		t=40		
畦 野	W<2.5m -0.5				
法面 整形	切 土 0.5				
	盛 土 0.8				
法面 工	切 土 -0.5				
	盛 土 -0.5				
サンドマット -					

防草コンクリート 1.27 0.69

公 共 実施設計

NO. 58+80・NO. 59

路 線 名	国道313号（倉吉関金道路）		
図 名	横断面図（其の44）		
位 置	倉吉市福山～小鴨		
縮 尺	1:200	単 位	M
図 号	全 35 葉中の内 4		
令和 8 年度施行	鳥 取 県		
	鳥 取 県 中 部 総 合 事 務 所 県 土 整 備 局		

※A1サイズをA3に縮小しています。

D=20.000


(本線・ランプ)

項 目			数 量	項 目			舗装厚	舗装幅	数 量	
器具	片 切	-		車道舗装	下層路盤	t=150	-	-	-	
	オープンバック	-			上層路盤	t=150	-	-	-	
路体	Ⅱ<2.5m	-			基 層	t=50	Ⅱ<1.4m 1.4m≤Ⅱ	-	-	
	2.5m≤Ⅱ<4.0m	-				表 層	t=50	Ⅱ<1.4m 1.4m≤Ⅱ	-	-
	4.0m≤Ⅱ	-					路肩舗装	路 盤	t=200	-
路床	Ⅱ<2.5m	-			表 層	t=50		Ⅱ<1.4m 1.4m≤Ⅱ	-	-
	2.5m≤Ⅱ<4.0m	-				路 盤		t=200	-	-
路肩	Ⅱ<2.5m	-			表 層		t=50	Ⅱ<1.4m 1.4m≤Ⅱ	-	-
	2.5m≤Ⅱ<4.0m	-				路 盤	t=200	-	-	-
法面 整 理	切 土	-	-		法面工		切 土	-	-	-
	盛 土	-	-	盛 土		-	-	-	-	-
	切 土	-	-	盛 土		-	-	-	-	-
	盛 土	-	-	切 土		-	-	-	-	-
地盤改良	q=1720kN/m2	-	-	サンドマット	7.0	-	-	-	-	
	q=1600kN/m2	-	-				-	-	-	-
	q=400kN/m2	-	-				-	-	-	-
サンドマット			7.0							

防草コンクリート	1.98	2.38
----------	------	------

NO. 59+40

GH=50.73
FH=58.233

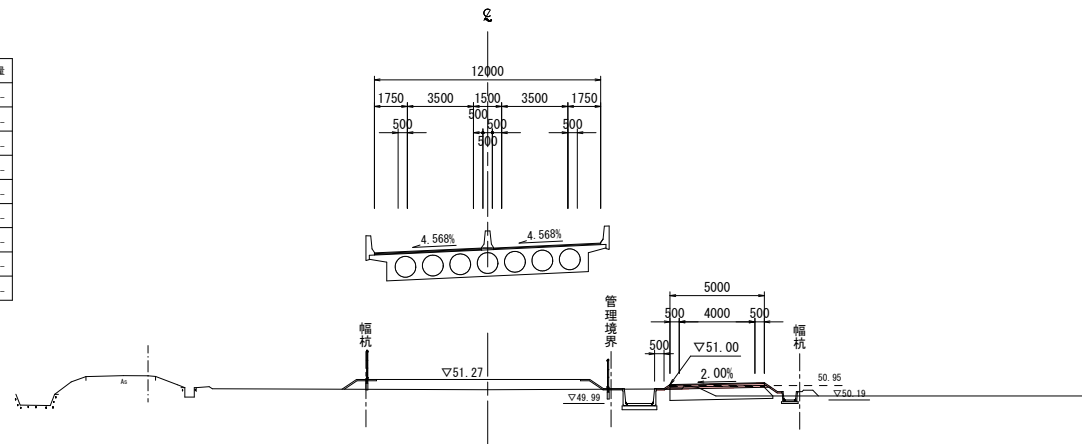


DL=40.00

床 掘	2.6	床 掘	0.6
埋 炭	0.7	埋 炭	0.3

NO. 59+20

GH=50.73
FH=58.375

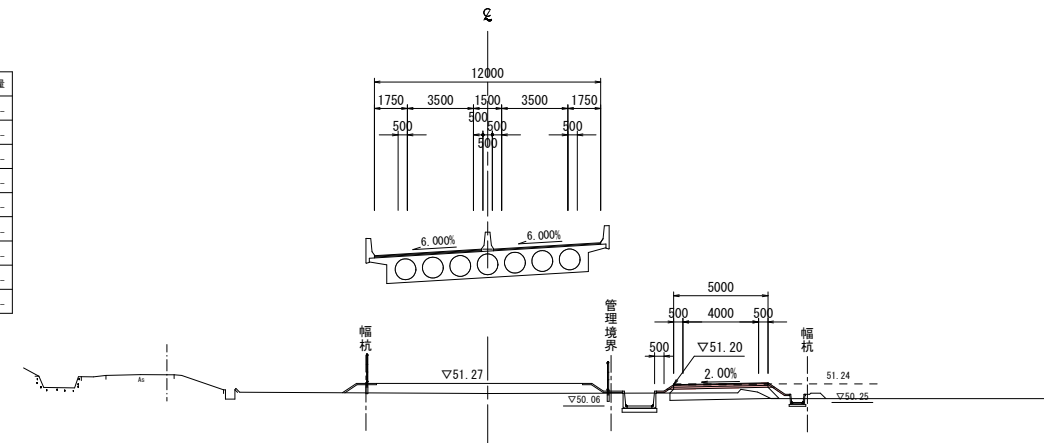

DL=40.00

床 掘	2.4
埋 戻	0.7

(付替道路)

項目			数量	項目			舗装厚	舗装幅	数量
掘削	片 切	-		車道舗装	下層路盤	t=100			5.00
	オープンカット	0.6			上層路盤	t=100			5.00
路床	Ⅱ<2.5m	-0.4			表 層	t=40	Ⅱ<1.4m		-
	2.5m≦Ⅱ<4.0m	-					1.4m≦Ⅱ		5.00
	4.0m≦Ⅱ	-							-
路床	Ⅱ<2.5m	-			コンクリート 構造物取壊し	無防構造物			
	2.5m≦Ⅱ<4.0m	-			舗装部取壊し	t=50			5.00
路床	4.0m≦Ⅱ	-0.4							
	Ⅱ<2.5m	-0.4							
法面 整形	切 土	0.6							
	盛 土	0.6							
法面 工	切 土	0.6							
	盛 土	0.6							
サンドマット			-						

防草コンクリート 0.79 1.07

(付替道路)

項 目			数 量	項 目			舗装厚	舗装幅	数 量	
遮 光	片 切	-		車道舗装	下層路盤	t=100			5.00	
	オープンバンク	1.1			上層路盤	t=100			5.00	
路 床	Ⅱ<2.5m	0.6			表 層	層	Ⅱ<1.4m			-
	2.5m≤Ⅱ<4.0m	-					1.4m≤Ⅱ		5.00	
	4.0m≤Ⅱ	-			コンクリート 構造物	無筋構造物				-
	Ⅱ<2.5m	-		舗装版取返し	t=50				5.00	
路 床	2.5m≤Ⅱ<4.0m	-								
	4.0m≤Ⅱ	0.6								
路 肩	Ⅱ<2.5m	0.6								
法面 掘 削	切 土	1.1								
	盛 土	0.6								
法面 工	切 土	1.1								
	盛 土	0.6								
サンドマット			-							

防草コンクリート 1.02 1.32

⑧ 実施設計

NO. 59+20 • NO. 59+40

路 線 名	国道313号（倉吉関金道路）		
国道313号（倉吉関金道路）改良工事 （57工区）（補助改良）			
図 名	横 断 面 図（其の４５）		
位 置	倉吉市福山～小鴨		
縮 尺	1:200	単 位	M
図 号	全 35 葉中の内 5		
令和 8 年度施行		鳥 取 県	
鳥取県中部総合事務所 県土整備局			

※A1サイズをA3に縮小しています。

D=5,000

D=15,000



(本線・ランプ)

項目	数量	項目	舗装厚	舗装幅	数量
掘削	片切	車道舗装	下層路盤	t=150	-
	オープンカット		上層路盤	t=150	-
路体	W<2.5m		基層	t=50	W<1.4m
	2.5m≤W<4.0m				1.4m≤W
	4.0m≤W		表層	t=50	W<1.4m
	W<2.5m				1.4m≤W
路床	2.5m≤W<4.0m	路肩舗装	路盤	t=200	-
	4.0m≤W		表層	t=50	W<1.4m
路肩	W<2.5m				1.4m≤W
法面整形	切土				-
	盛土				-
法面工	切土				-
	盛土				-
地盤改良	quf=120kN/m2				-
	quf=160kN/m2				-
	quf=400kN/m2				-
サンドマット	8.9				-

防草コンクリート 1.95 4.68
1.85

NO. 59+75



GH=50.47
FH=57.985

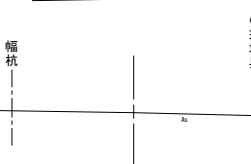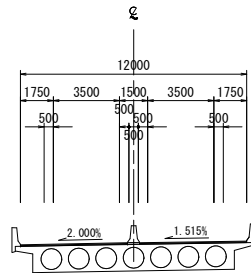

DL=40.00

NO. 59+60

GH=50.73
FH=58.092

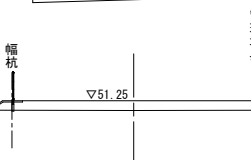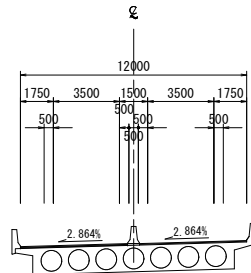

DL=40.00

(付替道路)

項目	数量	項目	舗装厚	舗装幅	数量
掘削	片切	車道舗装	下層路盤	t=100	5.00
	オープンカット		上層路盤	t=100	5.00
路体	W<2.5m		表層	t=40	W<1.4m
	2.5m≤W<4.0m				1.4m≤W
	4.0m≤W	コンクリート	無筋構造物		-
路床	2.5m≤W<4.0m		舗装版取壊し	t=50	5.00
	4.0m≤W				-
路肩	W<2.5m				-
法面整形	切土				-
	盛土				-
法面工	切土				-
	盛土				-
サンドマット	-				-
防草コンクリート	-				-

NO. 59+60

(付替道路)

項目	数量	項目	舗装厚	舗装幅	数量
掘削	片切	車道舗装	下層路盤	t=100	5.00
	オープンカット		上層路盤	t=100	5.00
路体	W<2.5m		表層	t=40	W<1.4m
	2.5m≤W<4.0m				1.4m≤W
	4.0m≤W	コンクリート	無筋構造物		-
路床	2.5m≤W<4.0m		舗装版取壊し	t=50	5.00
	4.0m≤W				-
路肩	W<2.5m				-
法面整形	切土				-
	盛土				-
法面工	切土				-
	盛土				-
サンドマット	-				-
防草コンクリート	0.94				0.87

公 共 実施設計

NO. 59+60・NO. 59+75

路線名	国道313号（倉吉関金道路）
図名	横断面図（其の46）
位置	倉吉市福山～小鴨
縮尺	1:200 単位 M
図号	全 35 葉中の内 6
令和 8 年度施行	鳥 取 県
鳥取県中部総合事務所	県土整備局

※A1サイズをA3に縮小しています。

(付替道路)							
項目		数量	項目		舗装厚	舗装幅	数量
掘削	片 切	-	車道舗装	下層路盤	t=100		4.50
	オープンカット	-		上層路盤	t=100		4.50
路体	W<2.5m	0.1		表 層	t=40	W<1.4m	-
	2.5m≦W<4.0m	-					
	4.0m≦W	-	コンクリート 構造物取壊し	無筋構造物		-	
路床	W<2.5m	1.3	舗装板取壊し	t=40		3.7	
	2.5m≦W<4.0m	-					
	4.0m≦W	-					
路 肩	W<2.5m	-					
	切 土	-					
法面 整 形	盛 土	-					
	切 土	-					
法面工	盛 土	-					
	切 土	-					
サンドマット		-					

(本線・ランプ)							
項目		数量	項目		数量		
掘削	片 切	-	車道舗装	舗装厚	舗装幅		
	オープンカット	-		数量			
路 体	W<2.5m	0.2		下層路盤	t=150	9.40	
	2.5m≤W<4.0m	7.8		上層路盤	t=150	9.40	
	4.0m≤W	162.6		基 層	t=50	W<1.4m 1.4m≤W	- 9.20
路 床	W<2.5m	-		表 層	t=50	W<1.4m 1.4m≤W	- 9.00
	2.5m≤W<4.0m	-		路 盤	t=200	3.80	
路 肩	W<2.5m	-		表 層	t=50	W<1.4m 1.4m≤W	- 4.00
	4.0m≤W	10.9		コンクリート 構造物取壊し	無筋構造物	0.2	-
法面 整形	切 土	-					
法面工	盛 土	8.0					
	切 土	-					
地盤改良	盛 土	7.0					
	quf=120kN/m2	-					
	quf=160kN/m2	-					
	quf=400kN/m2	22.0					
サンドマット		18.1					

D=10.148


D=20.000

(付替道路)							
	項目	数量	項目	舗装厚	舗装幅	数量	
掘削	片切	-	車道舗装	下層路盤	t=100	4.50	
	オープンカット	-		上層路盤	t=100	4.50	
路体	W<2.5m	0.1		表層	t=40	W<1.4m	-
	2.5m≤W<4.0m	-			1.4m≤W	4.50	
	4.0m≤W	-	コンクリート	無筋構造物	-		
	W<2.5m	1.4	舗装板取壊し	t=40	3.7		
路床	2.5m≤W<4.0m	-					
	4.0m≤W	-					
路肩	W<2.5m	-					
	切土	-					
	盛土	-					
	切土	-					
法面整形	盛土	-					
	切土	-					
法面工	盛土	-					
	サンドマット	-					

(本線・ランプ)								
項目		数量	項目		舗装厚	舗装幅	数量	
掘削	片切	-	車道舗装	下層路盤	t=150		9.40	
	オープンカット	-		上層路盤	t=150		9.40	
路体	W<2.5m	0.2		基層	t=50	W<1.4m	-	
	2.5m≦W<4.0m	7.6				1.4m≦W	9.20	
	4.0m≦W	167.1		表層	t=50	W<1.4m	-	
路床	W<2.5m	-				1.4m≦W	9.00	
	2.5m≦W<4.0m	-		路肩舗装	路盤	t=200	3.80	
	4.0m≦W	10.9				表層	t=50	W<1.4m
路肩	W<2.5m	0.2					1.4m≦W	4.00
				コンクリート	無筋構造物			0.1
法面整形	切土	-	構造物取壊し					
	盛土	-						
法面工	切土	-						
	盛土	-						
地盤改良		-						
	quf=120kN/m2	-						
	quf=160kN/m2	-						
	quf=400kN/m2	25.020.4						
サンドマット		18.3						


DL=40.00

NO. 60
GH=50.00
FH=57.808

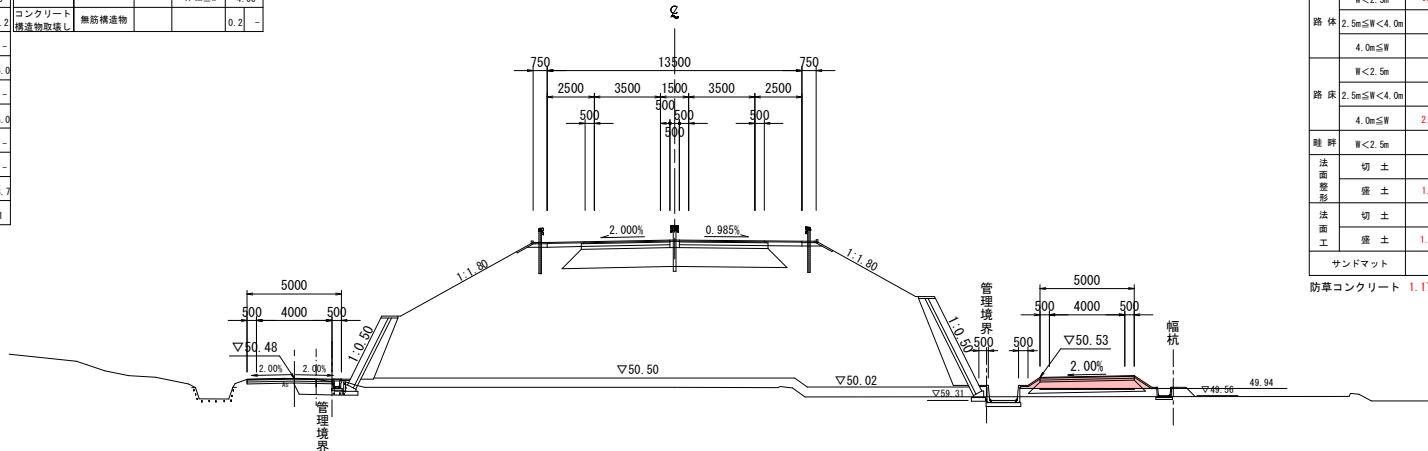

床 掘	0.8	床 掘	0.3
埋 戻	0.6	埋 戻	0.2

NO. 59+80
GH=50.01
FH=57.850

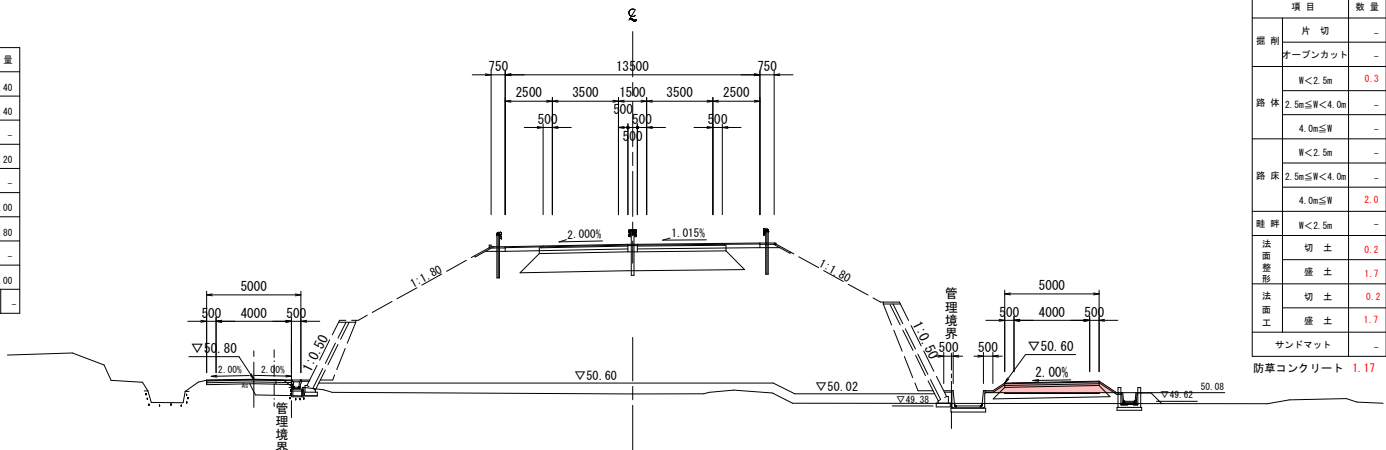

床 掘	0.8	床 掘	0.5
埋 戻	0.5	埋 戻	0.3

(付替道路)						
項目			項目			
箇所	項目	数量	項目	舗装厚	舗装幅	
掘削	片 切	-	車道舗装	下層路盤	t=100	
	オープンカット	-		上層路盤	t=100	
路 体	W<2.5m	0.3		表 層	t=40	W<1.4m
	2.5m≤W<4.0m	-			1.4m≤W	5.00
	4.0m≤W	-				
路 床	W<2.5m	-	コンクリート	無筋構造物		
	2.5m≤W<4.0m	-	舗装板取壊し			
	4.0m≤W	2.4	舗装板取壊し	t=50	5.00	
路 肩	W<2.5m	-				
	4.0m≤W	2.4				
法面整形	切 土	-				
	盛 土	1.8				
法面工	切 土	-				
	盛 土	1.8				
サンドマット						
防草コンクリート			1.17	1.36		

(付替道路)			NO. 59-80				
項目	数量		項目	舗装厚	舗装幅	数量	
掘削	片 切	-	車道舗装	下層路盤	t=100	5.00	
	オープンカット	-		上層路盤	t=100	5.00	
路 体	W<2.5m	0.3		表 層	t=40	W<1.4m	-
	2.5m≦W<4.0m	-				1.4m≦W	5.00
	4.0m≦W	-					
路 床	W<2.5m	-		コンクリート	無筋構造物	-	
	2.5m≦W<4.0m	-	舗装板取壊し	t=50	5.00		
路 肩	2.5m≦W	2.0					
	4.0m≦W	-					
路 畔	W<2.5m	-					
	切 土	0.2					
法面整形	盛 土	1.7					
	切 土	0.2					
法面工	盛 土	1.7					
	切 土	-					
サンドマット							
防草コンクリート			1.17	1.38			

公 共 実施設計

NO. 59+80・NO. 60

路 線 名	国道313号（倉吉関金道路）		
図 名	国道313号（倉吉関金道路）改良工事（57工区）（補助改良）		
位 置	横 断 面 図（其の47）		
縮 尺	1:200	単 位	M
図 号	全 35	葉 中 の 内	7
令 和	8	年 度 施 行	鳥 取 県
鳥 取 県 中 部 総 合 事 務 所 県 土 整 備 局			

※A1サイズをA3に縮小しています。

(付替道路)

項目			数量	項目			舗装厚	舗装幅	数量
掘削	片切	-		車道舗装	下層路盤	t=100		4.50	
	オープンカット	-			上層路盤	t=100		4.50	
路体	W<2.5m	0.1			表層	t=40	W<1.4m	-	
	2.5m≦W<4.0m	-			コンクリート 構造物取壊し		1.4m≦W	4.50	
	4.0m≦W	-			無筋構造物			-	
	W<2.5m	1.2			舗装物取壊し	t=40		3.5	
路床	2.5m≦W<4.0m	-							
	4.0m≦W	-							
路肩	W<2.5m	-							
法面整形	切土	-							
	盛土	-							
法面工	切土	-							
	盛土	-							
サンドマット			-						


(本線・ランプ)

項目		数量	項目		舗装厚	舗装幅	数量
箇所	片 切	本線	車道舗装	下層路盤	t=150		9.40
				上層路盤	t=150		9.40
路 体	オープンカット	-		基 層	t=50	W<1.4m	-
	W<2.5m	0.2			1.4m≦W	9.20	
	2.5m≦W<4.0m	7.8			W<1.4m	-	
	4.0m≦W	155.7			1.4m≦W	9.00	
路 床	W<2.5m	-		表 層	t=50	1.4m≦W	9.00
	2.5m≦W<4.0m	-			路 盤	t=200	
	4.0m≦W	10.9		表 層	t=50	W<1.4m	-
	W<2.5m	0.2			0.2 <td>1.4m≦W</td>	1.4m≦W	4.00
路 肩	W<2.5m	0.2	コンクリート 構造物取壊し				0.2
法面 整形	切 土	-	無筋構造物				
法面 工	盛 土	7.5					
	切 土	-					
	盛 土	6.5					
地盤改良	q _{uf} =120kN/m ²	-					
	q _{uf} =160kN/m ²	-					
	q _{uf} =400kN/m ²	21.0					
サンドマット		18.3					

D=20,000

NO. 60+20

GH=49.99
FH=57.663

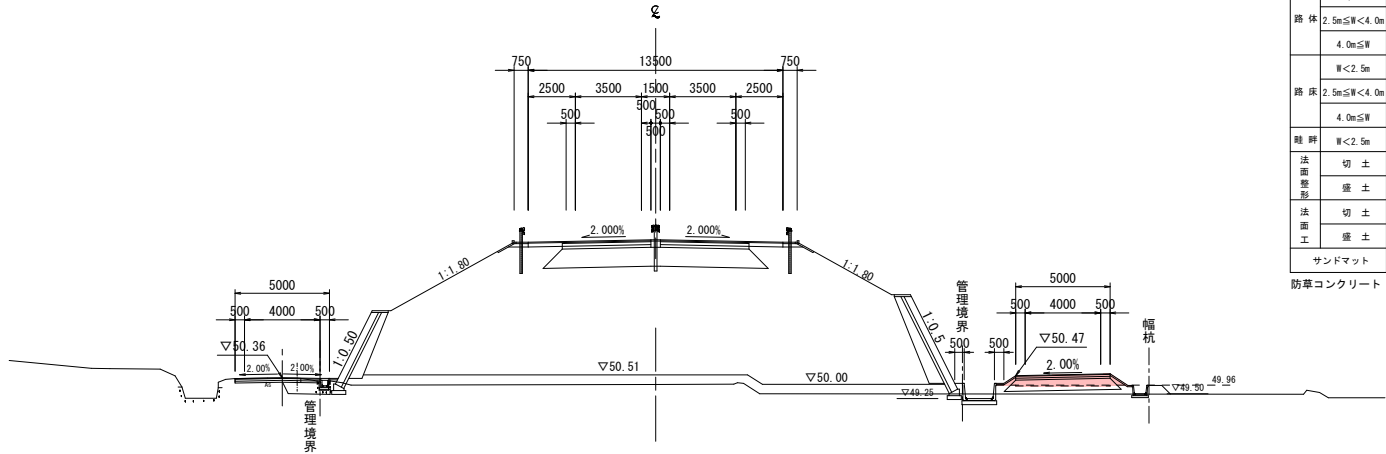

DL=40.00

(付替道路)

項目		数量	項目		舗装厚	舗装幅	数量
掘削	片 切	-	車道舗装	下層路盤	t=100		5.00
	オープンカット	-		上層路盤	t=100		5.00
路体	W≦2.5m	0.2		表 層	t=40	W≦1.4m	-
	2.5m≦W<4.0m	-				1.4m≦W	5.00
	4.0m≦W	-					-
路床	W≦2.5m	-		コンクリート	無筋構造物		
	2.5m≦W<4.0m	-		舗装板取壊し		t=50	5.00
	4.0m≦W	1.9					
路 肩	W<2.5m	-					
法面整形	切 土	0.2					
	盛 土	1.7					
法面工	切 土	0.2					
	盛 土	1.7					
サンドマット		-					
防草コンクリート		1.17	1.36				

床 掘	0.8	床 掘	0.3
埋 戻	0.7	埋 戻	0.2

公 共 実施設計

KA. 6-2・NO. 60+20

路 線 名	国道313号（倉吉関金道路）
位 置	国道313号（倉吉関金道路）改良工事 （57工区）（補助改良）
図 名	横 断 面 図（其の48）
位 置	倉吉市福山～小鴨
縮 尺	1:200 単 位 M
図 号	全 35 葉中の内 8
令 和 8 年度施行	鳥 取 県
鳥 取 県 中 部 総 合 事 務 所	県 土 整 備 局

※A1サイズをA3に縮小しています。

(付替道路)

項目			数量	項目			舗装厚	舗装幅	数量
掘削	片切	-		車道舗装	下層路盤	t=100		4.50	
	オープンカット	-			上層路盤	t=100		4.50	
路体	W<2.5m	0.1			表層	t=40	W<1.4m	-	
	2.5m≦W<4.0m	-				コンクリート橋渡物取壊し	1.4m≦W	4.50	
	4.0m≦W	-			無筋構造物				
	W<2.5m	1.2			舗装撤取壊し	t=40		3.5	
路床	2.5m≦W<4.0m	-							
	4.0m≦W	-							
路肩	W<2.5m	-							
	2.5m≦W<4.0m	-							
法面整形	切土	-							
	盛土	-							
法面工	切土	-							
	盛土	-							
サンドマット			-						


(本線・ランプ)

項目		数量	項目		舗装厚	舗装幅	数量
箇所	片 切	本線	車道舗装	下層路盤	t=150		9.40
		上層路盤		t=150		9.40	
路 体	オープンカット	-	路肩舗装	基 層	t=50	W<1.4m	-
	W<2.5m	0.2		表 層	t=50	1.4m≦W	9.20
	2.5m≦W<4.0m	7.8				W<1.4m	-
	4.0m≦W	155.7		1.4m≦W	9.00		
路 床	W<2.5m	-	路 盤	t=200			3.80
	2.5m≦W<4.0m	-	表 層	t=50	W<1.4m	-	
4.0m≦W	10.9	1.4m≦W			4.00		
路 肩	W<2.5m	0.2	コンクリート構造物取壊し				
法面整形	切 土	-	無筋構造物				0.2
	盛 土	7.5					
法面工	切 土	-					
	盛 土	6.5					
地盤改良		-					
	α _{uf} =120kN/m ²	-					
	α _{uf} =160kN/m ²	-					
	α _{uf} =400kN/m ²	21.0					
サンドマット		18.3					

D=20,000

NO. 60+20

GH=49.99
FH=57.663

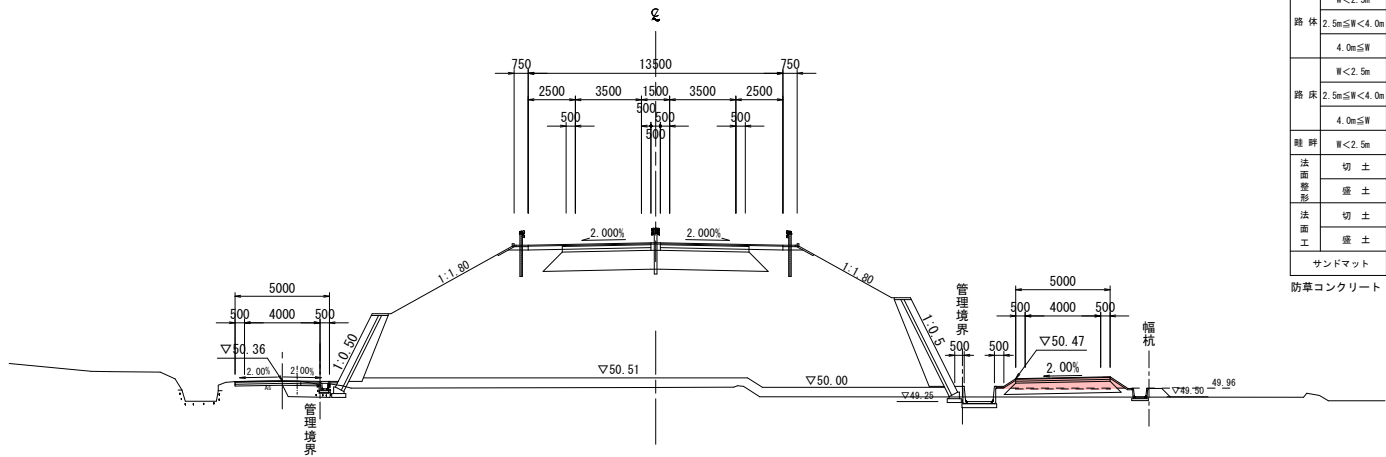

床 掘	0.8	床 掘	0.3
埋 戻	0.7	埋 戻	0.2

(付替道路)

項目		数量	項目		舗装厚	舗装幅	数量
掘削	片切	-	車道舗装	下層路盤	t=100		5.00
	オープンカット	-		上層路盤	t=100		5.00
路体	W<2.5m	0.2		表層	t=40	W<1.4m	-
	2.5m≤W<4.0m	-				1.4m≤W	5.00
路床	4.0m≤W	-		コンクリート 橋渡物取壊し	無筋構造物		-
	W<2.5m	-					-
	2.5m≤W<4.0m	-				t=50	5.00
路床	4.0m≤W	-		舗装撤取壊し			-
	2.5m≤W<4.0m	-					-
路肩	4.0m≤W	1.9					-
	W<2.5m	-				-	
法面 整形	切土	0.2				-	
	盛土	1.7				-	
法面 工	切土	0.2				-	
	盛土	1.7				-	
サンドマット		-				-	
防草コンクリート		1.17	1.36				-

公 共 実施設計


KA. 6-2・NO. 60+20

路 線 名		国道313号（倉吉関金道路）		
国道313号（倉吉関金道路）改良工事 （57工区）（補助改良）				
図 名		横 断 面 図 （ 其 の 4 9 ）		
位 置		倉吉市福山～小鴨		
縮 尺		1:200	単 位	M
図 号		全 35 葉 中 の 内 9		
令和 8 年度施行		鳥 取 県		
鳥取県中部総合事務所 県土整備局				

※A1サイズをA3に縮小しています。

(本線・ランプ)						
項目		数量	項目		数量	
		本線	車道舗装			
			下層路盤	t=150	9.40	
掘削	片切	-	上層路盤	t=150	9.40	
	オープンカット	-	基層	t=50	W<1.4m 1.4m≤W 9.20	
路体	W<2.5m	0.2	表層	t=50	W<1.4m 1.4m≤W 9.00	
	2.5m≤W<4.0m	7.8	路肩舗装	路盤	t=200	3.80
	4.0m≤W	141.6		表層	t=50	W<1.4m 1.4m≤W 4.00
路床	W<2.5m	-		コンクリート 構造物取壊し	無筋構造物	3.2
	2.5m≤W<4.0m	-				
	4.0m≤W	10.9				
路肩	W<2.5m	0.2				
法面 整形	切土	-				
	盛土	5.2				
法面工	切土	-				
	盛土	4.2				
地盤改良	quf=120kN/m2	-				
	quf=160kN/m2	-				
	quf=400kN/m2	3.2				
		17.3				
サンドマット		17.3				


(付替道路)							
項目			項目	舗装厚	舗装幅	数量	
掘削	片 切	-	車道舗装	下層路盤	t=100	4.50	
	オープンカット	-		上層路盤	t=100	4.50	
路 体	W<2.5m	0.1		表 層	t=40	W<1.4m	-
	2.5m≦W<4.0m	-			1.4m≦W	4.50	
		4.0m≦W	-	コンクリート 無筋構造物		4.50	
路 床	W<2.5m	0.9	舗装版取返し	t=40		3.6	
	2.5m≦W<4.0m	-					
	4.0m≦W	-					
整 坪	W<2.5m	-					
法面 整形	切 土	-					
	盛 土	-					
法面 工	切 土	-					
	盛 土	-					
サンドマット			-				

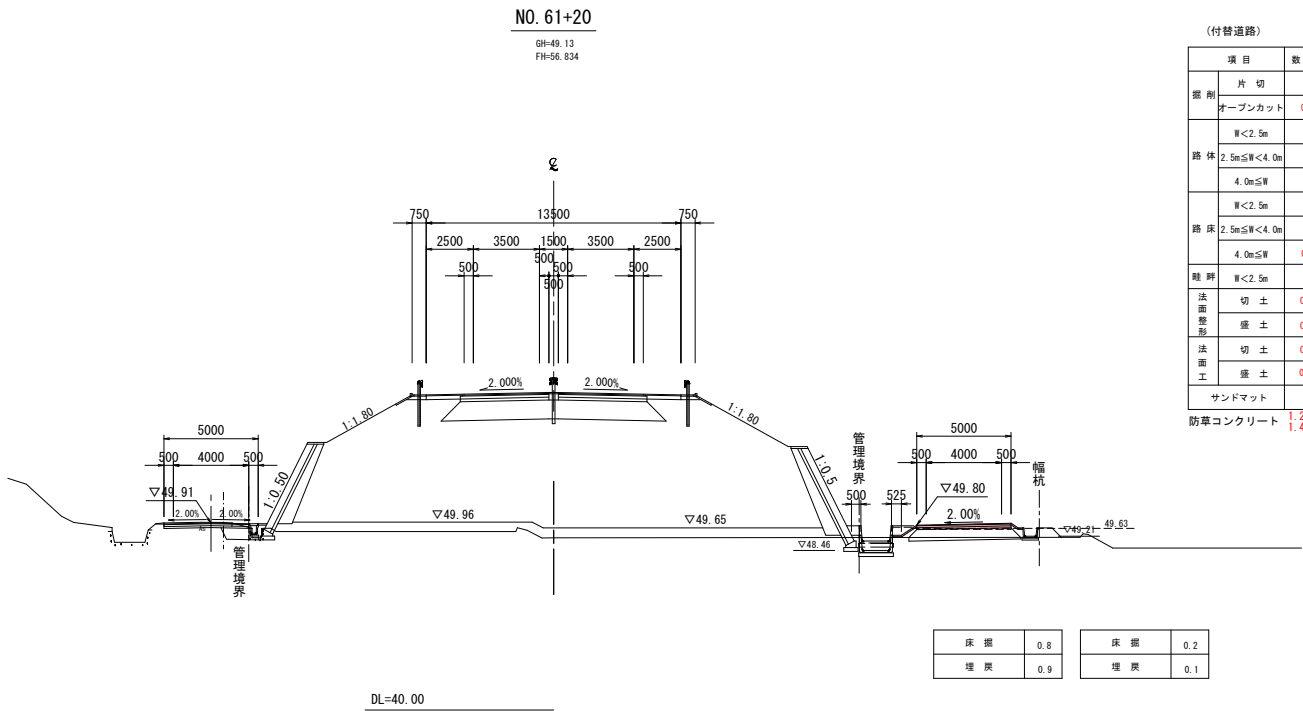

(付替道路)							
項目		数量	項目	舗装厚	舗装幅	数量	
掘削	片 切	-	車道舗装	下層路盤	t=100	5.00	
	オープンカット	0.1		上層路盤	t=100	5.00	
路 体	W<2.5m	-		表 層	t=40	W<1.4m	-
	2.5m≦W<4.0m	-			1.4m≦W	5.00	
	4.0m≦W	-		コンクリート 構造物取壊し			
路 床	W<2.5m	-		舗装縁取壊し	t=50	5.00	
	2.5m≦W<4.0m	-					
	4.0m≦W	0.2					
路 肩	W<2.5m	-					
法面 整形	切 土	0.9					
	盛 土	0.5					
法面工	切 土	0.9					
	盛 土	0.5					
サンドマット		-					
防草コンクリート		1.28					
		0.68					

(本線・ランプ)						
項目		数量	項目		数量	
		本線	車道舗装		9.40	
掘削	片 切	-	下層路盤	t=150	-	
	オープンカット	-	上層路盤	t=150	9.40	
路 体	W<2.5m	0.2	基 層	t=50	W<1.4m	-
	2.5m≤W<4.0m	7.8			1.4m≤W	9.20
	4.0m≤W	144.6	表 層	t=50	W<1.4m	-
				1.4m≤W	9.00	
路 床	W<2.5m	-	路肩舗装	路 盤	t=200	3.80
	2.5m≤W<4.0m	-		表 層	t=50	W<1.4m
	4.0m≤W	10.9			1.4m≤W	4.00
路 肩	W<2.5m	0.2	コンクリート構造物取壊し			
法面整形	切 土	-	無筋構造物	0.1	-	
法面工	盛 土	5.7				
	切 土	-				
法面工	盛 土	4.7				
地盤改良	quf=120kN/m2	-				
	quf=160kN/m2	-				
	quf=400kN/m2	26.2				
サンドマット		16.5				

(付替道路)							
項目			項目	舗装厚	舗装幅	数量	
掘削	片 切	-	車道舗装	下層路盤	t=100	4.50	
	オープンカット	-		上層路盤	t=100	4.50	
路 体	W<2.5m	0.1		表 層	t=40	W<1.4m	-
	2.5m≦W<4.0m	-			1.4m≦W	4.50	
路 床	4.0m≦W	-	コンクリート			-	
	W<2.5m	1.4	無路構造物			4.50	
	2.5m≦W<4.0m	-	舗装版取壊し	t=40		3.6	
路 肩	4.0m≦W	-					
	W<2.5m	-					
法面整形	切 土	-					
	盛 土	-					
法面工	切 土	-					
	盛 土	-					
サンドマット		-					

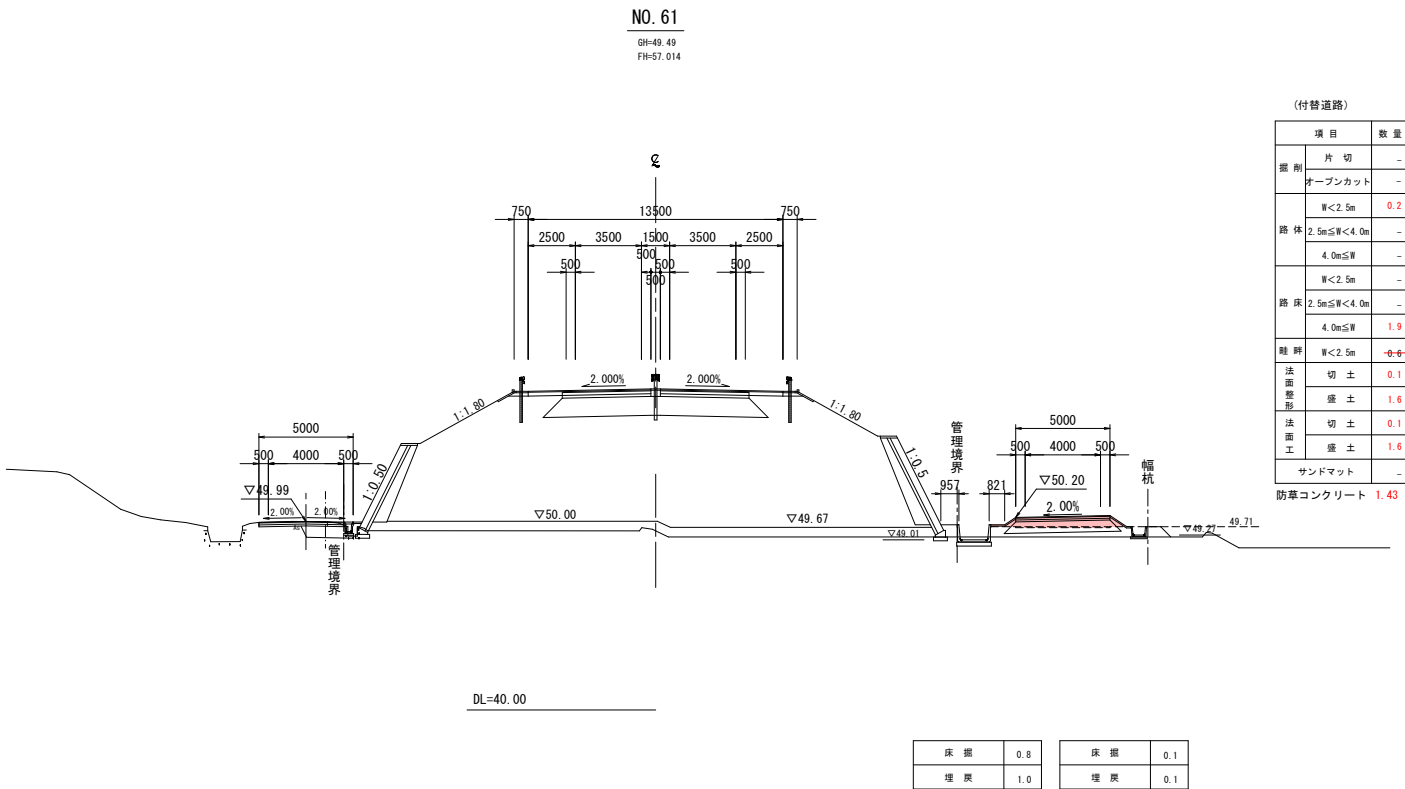

(付替道路)							
項目		数量	項目		数量		
掘削	片 切	-	車道舗装	舗装厚	舗装幅		
	オープンカット	-		下層路盤	t=100	5.00	
路 体	W<2.5m	0.2		上層路盤	t=100	5.00	
	2.5m≦W<4.0m	-		表 層	t=40	W<1.4m	-
	4.0m≦W	-			1.4m≦W	5.00	
路 床	W<2.5m	-		コンクリート 構造物敷置	無筋構造物	-	
	2.5m≦W<4.0m	-	舗装版取返し	t=50	5.00		
	4.0m≦W	1.9					
路 肩	W<2.5m	-0.6					
法面 整形	切 土	0.1					
	盛 土	1.6					
法面 工	切 土	0.1					
	盛 土	1.6					
サンドマット		-					
防草コンクリート		1.43	1.29				

実施設計

路 線 名	国道313号（倉吉関金道路）
図 名	横断面図（其の51）
位 置	倉吉市福山～小鴨
縮 尺	1:200 単 位 M
図 号	全 35 葉中の内 11
令和 8 年度施行	鳥 取 県
鳥取県中部総合事務所 県土整備局	

※A1サイズをA3に縮小しています。

(本線・ランプ)

項目	数量		項目	舗装厚	舗装幅	数量
	本線					
掘削	片切	-	車道舗装	下層路盤 t=150		9.40
	オープンカット	-		上層路盤 t=150		9.40
路体	W<2.5m	0.2	基層	t=50	W<1.4m	-
	2.5m≤W<4.0m	7.5			1.4m≤W	9.20
	4.0m≤W	132.9			W<1.4m	-
路床	W<2.5m	-	表層	t=50	1.4m≤W	9.00
	2.5m≤W<4.0m	-			W<1.4m	-
	4.0m≤W	10.9			1.4m≤W	4.00
路肩	W<2.5m	0.2	コンクリート 構造物取壊し	無筋構造物		0.2
	2.5m≤W<4.0m	-				-
	4.0m≤W	10.9				-
法面整形	切土	-	路肩舗装	路盤	t=200	3.80
	盛土	4.9				-
法面工	切土	-	表層	t=50	W<1.4m	-
	盛土	3.9			1.4m≤W	4.00
地盤改良	quf=120kN/m2	-	コンクリート 構造物取壊し	無筋構造物		0.2
	quf=160kN/m2	-				-
	quf=400kN/m2	54.5				-
サンドマット		18.2				-

(付替道路)

項目			数量	項目			舗装厚	舗装幅	数量
掘削	片 切	-		車道舗装	下層路盤	t=100		4.50	
	オープンカット	-			上層路盤	t=100		4.50	
路 体	W<2.5m	0.1			表 層	t=40	W<1.4m	-	
	2.5m≤W<4.0m	-					1.4m≤W	4.50	
	4.0m≤W	-						-	
路 床	W<2.5m	-		コンクリート 構造物取壊し	無筋構造物			-	
	2.5m≤W<4.0m	1.6		舗装版取壊し	t=40			3.7	
	4.0m≤W	-						-	
畦 畔	W<2.5m	-						-	
法面 整形	切 土	-						-	
	盛 土	-						-	
法面 工	切 土	-						-	
	盛 土	-						-	
サンドマット			-					-	

(本線・ランプ)


項目	数量		項目	舗装厚	舗装幅	数量
	本線					
掘削	片切	-	車道舗装	下層路盤 t=150		9.40
	オープンカット	-		上層路盤 t=150		9.40
路体	W<2.5m	0.2	基層	t=50	W<1.4m	-
	2.5m≤W<4.0m	7.8			1.4m≤W	9.20
	4.0m≤W	137.2			W<1.4m	-
路床	W<2.5m	-	表層	t=50	1.4m≤W	9.00
	2.5m≤W<4.0m	-			W<1.4m	-
	4.0m≤W	10.9			1.4m≤W	4.00
路肩	W<2.5m	0.2	コンクリート 構造物取壊し	無筋構造物		0.1
	2.5m≤W<4.0m	-				-
	4.0m≤W	10.9				-
法面整形	切土	-	路肩舗装	路盤	t=200	3.80
	盛土	5.9				-
法面工	切土	-	表層	t=50	W<1.4m	-
	盛土	4.9			1.4m≤W	4.00
地盤改良	quf=120kN/m2	-	コンクリート 構造物取壊し	無筋構造物		0.1
	quf=160kN/m2	-				-
	quf=400kN/m2	51.3				-
サンドマット		18.0				-

(付替道路)

項目			数量	項目		舗装厚	舗装幅	数量
掘削	片 切	-	車道舗装	下層路盤	t=100		4.50	
	オープンカット	-		上層路盤	t=100		4.50	
路 体	W<2.5m	0.1		表 層	t=40	W<1.4m	-	
	2.5m≤W<4.0m	-				1.4m≤W	4.50	
	4.0m≤W	-		コンクリート 構造物取壊し	無筋構造物		-	
路 床	W<2.5m	-	舗装版取壊し	t=40		3.6		
	2.5m≤W<4.0m	1.5						
	4.0m≤W	-						
畦 畔	W<2.5m	-						
法面 整 形	切 土	-						
	盛 土	-						
法面 工	切 土	-						
	盛 土	-						
サンドマット			-					

NO. 61+60

GH=49.13
FH=56.455

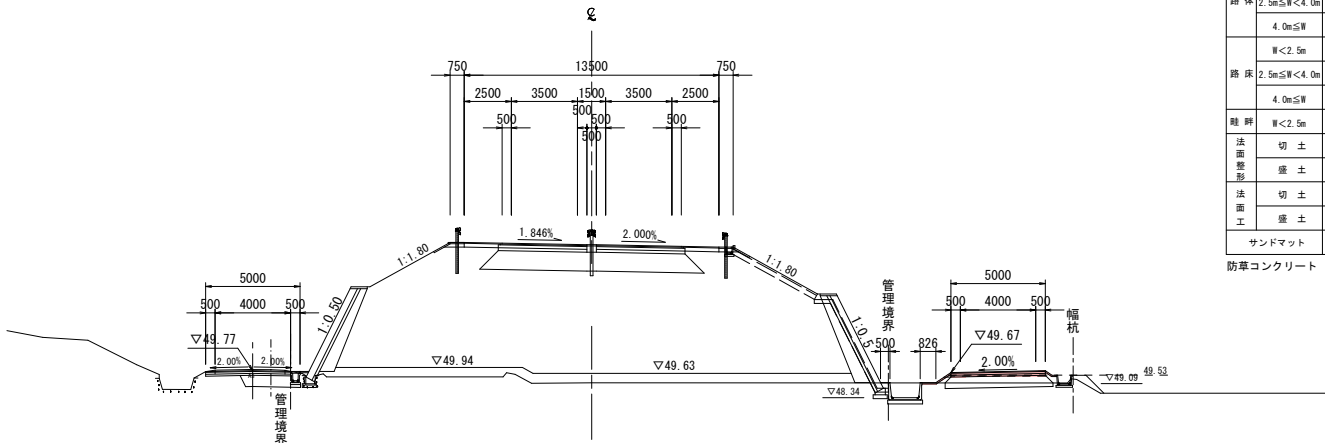


DL=40.00

床 掘	1.0
埋 戻	1.0

NO. 61+40

GH=49.13
FH=56.648

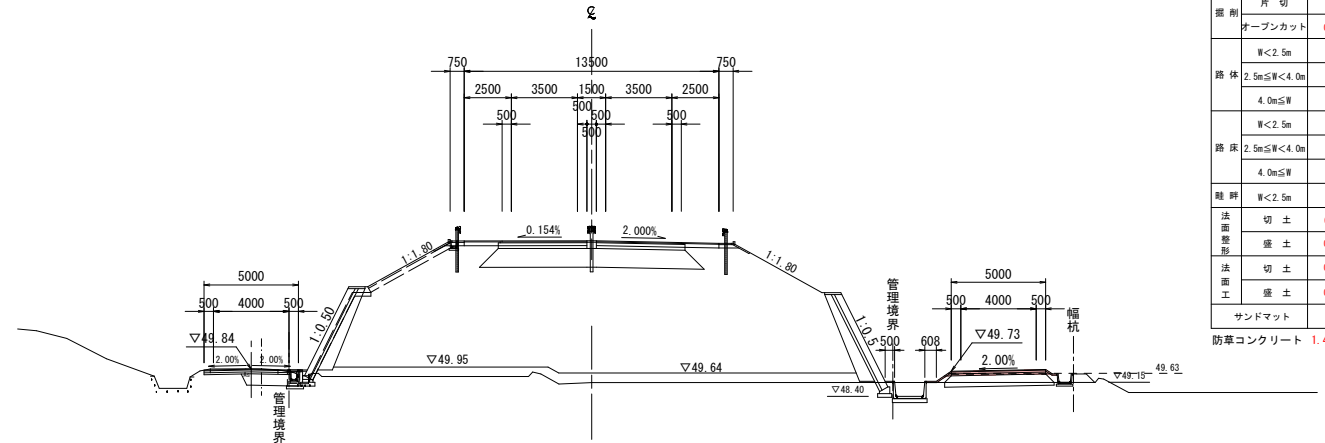

DL=40.00

床 掘	1.0
埋 戻	0.8

床 掘	0.8
埋 戻	1.1

床 掘	0.3
埋 戻	0.1

(付替道路)

項目		数量	項目	舗装厚	舗装幅	数量	
掘削	片切	-	車道舗装	下層路盤	t=100	5.00	
	オープンカット	0.2		上層路盤	t=100	5.00	
路体	W<2.5m	-		表層	t=40	W<1.4m	-
	2.5m≦W<4.0m	-				1.4m≦W	5.00
	4.0m≦W	-					-
路床	W<2.5m	-		コンクリート 構造物取壊し	無筋構造物		-
	2.5m≦W<4.0m	-					-
	4.0m≦W	0.1				t=50	5.00
畦畔	W<2.5m	-					-
法面 整形	切土	0.8					-
	盛土	0.6				-	
法面 工	切土	0.8				-	
	盛土	0.6				-	
サンドマット		-				-	
防草コンクリート			1.69	0.66			

防草コンクリート 1.69 0.66

(付替道路)

	項目	数量	項目	舗装厚	舗装幅	数量	
掘削	片切	-	車道舗装	下層路盤	t=100	5.00	
	オープンカット	0.3		上層路盤	t=100	5.00	
路体	W<2.5m	-		表層	t=40	W<1.4m	-
	2.5m≦W<4.0m	-				1.4m≦W	5.00
	4.0m≦W	-					-
路床	W<2.5m	-		コンクリート 構造物取壊し	無筋構造物		-
	2.5m≦W<4.0m	-					-
	4.0m≦W	-				t=50	5.00
畦畔	W<2.5m	-					-
法面 整形	切土	0.8					-
	盛土	0.6				-	
法面 工	切土	0.8				-	
	盛土	0.6				-	
	サンドマット	-				-	
防草コンクリート			1.47	0.66			

防草コンクリート 1.47 0.66

公 共 実施設計

NO. 61+40・NO. 61+60

路 線 名		国道313号（倉吉関金道路）	
国道313号（倉吉関金道路）改良工事 （57工区）（補助改良）			
図 名		横 断 面 図（其の５２）	
位 置		倉吉市福山～小鴨	
縮 尺		1:200	単 位 M
図 号		全 35 葉中の内 12	
令和 8 年度施行		鳥 取 県	
鳥取県中部総合事務所 県土整備局			

※A1サイズをA3に縮小しています。

GH=49.13
FH=56.255

ンプ)

項目			数量	項目			舗装厚	舗装幅	数量
掘削	片切	-		専道舗装	下層路盤	t=100		4.50	
	オープンカット	-			上層路盤	t=100		4.50	
路体	W<2.5m	-		表層	t=40	W<1.4m	-		
	2.5m≦W<4.0m	0.1					1.4m≦W	4.50	
	4.0m≦W	-							
	コンクリート 機遣物取壊し	-					無防備構造		
	W<2.5m	-			t=40		3.7		

項 目			数 量	項 目			舗装厚	舗装幅	数 量
本線				車道舗装		下層路盤	t=150		9.40
歩 道	片 切	-				上層路盤	t=150		9.40
	オーブンカット	-				基 層	t=50	W<1.4m 1.4m~5m	- 9.20
路 床	W<2.5m	0.2					表 層	t=50	W<1.4m 1.4m~5m
	2.5m≤W<4.0m	7.5							
	4.0m≤W	125.0							
路 床	W<2.5m	-			路肩舗装	路 盤	t=200		3.80
	2.5m≤W<4.0m	-				表 層	t=50	W<1.4m 1.4m~5m	- 4.00
	4.0m≤W	10.9							
路 肩	W<2.5m	0.2/0.2			コンクリート 舗装面形成	無筋舗装造			0.2/-



項目			数量	項目		舗装厚	舗装幅	数量
掘 削	片 切	-	車道舗装	下層路盤	t=100			5.00
	オーブカット	0.2		上層路盤	t=100			5.00
	W<2.5m	0.1		表 層		t=40	W<1.4m	-
2.5m<W<4.0m	-				1.4m≦W	5.00		
4.0m≦W	-	コンクリート 構造物直下	底層構造物		t=50		5.00	
路 体	W<2.5m	-						

床 掘	0.8	床 掘	0.4
埋 戻	1.5	埋 戻	0.2

⑧ 実施設計


NO. 61+80 • NO. 61+97

路 線 名	国道313号（倉吉関金道路）		
国道313号（倉吉関金道路）改良工事 （57工区）（補助改良）			
図 名	横 断 面 図 （ 其 の 5 3 ）		
位 置	倉吉市福山～小鶴		
縮 尺	1:200	単 位	M
図 号	全 35 葉 中 の 内 13		
令和 8 年度施行		鳥 取 県	
鳥取県中部総合事務所 県土整備局			

※A1サイズをA3に縮小しています。

(付替道路)					
項目	数量	項目	舗装厚	舗装幅	数量
掘削	片切	車道舗装	下層路盤 t=100		4.50
	オープンカット		上層路盤 t=100		4.50
路体	W<2.5m	表層	W<1.4m		-
	2.5m≤W<4.0m		1.4m≤W	4.50	
	4.0m≤W			-	
路床	W<2.5m	コンクリート 構造物取壊し			-
	2.5m≤W<4.0m			-	
	4.0m≤W			-	
路肩	W<2.5m	舗装取壊し	t=40		3.0
	2.5m≤W<4.0m				
	4.0m≤W				
法面整形	切土				-
	盛土				-
法面工	切土				-
	盛土				-
サンドマット	-				-

(本線・ランプ)					
項目	数量	項目	舗装厚	舗装幅	数量
掘削	片切	車道舗装	下層路盤 t=150		9.40
	オープンカット		上層路盤 t=150		9.40
路体	W<2.5m	基層	W<1.4m		-
	2.5m≤W<4.0m		1.4m≤W	9.20	
	4.0m≤W			9.00	
路床	W<2.5m	表層	W<1.4m		-
	2.5m≤W<4.0m		1.4m≤W	4.00	
	4.0m≤W			-	
路肩	W<2.5m	路肩舗装	路肩 t=200		3.80
	2.5m≤W<4.0m		W<1.4m		-
	4.0m≤W		1.4m≤W	4.00	
法面整形	切土	コンクリート 構造物取壊し			-
	盛土			0.2	
	切土			-	
法面工	盛土	無防構造物			-
	切土				-
	盛土				-
地盤改良	quf=120kN/m2				-
	quf=160kN/m2				-
	quf=400kN/m2				-
サンドマット	18.2				-

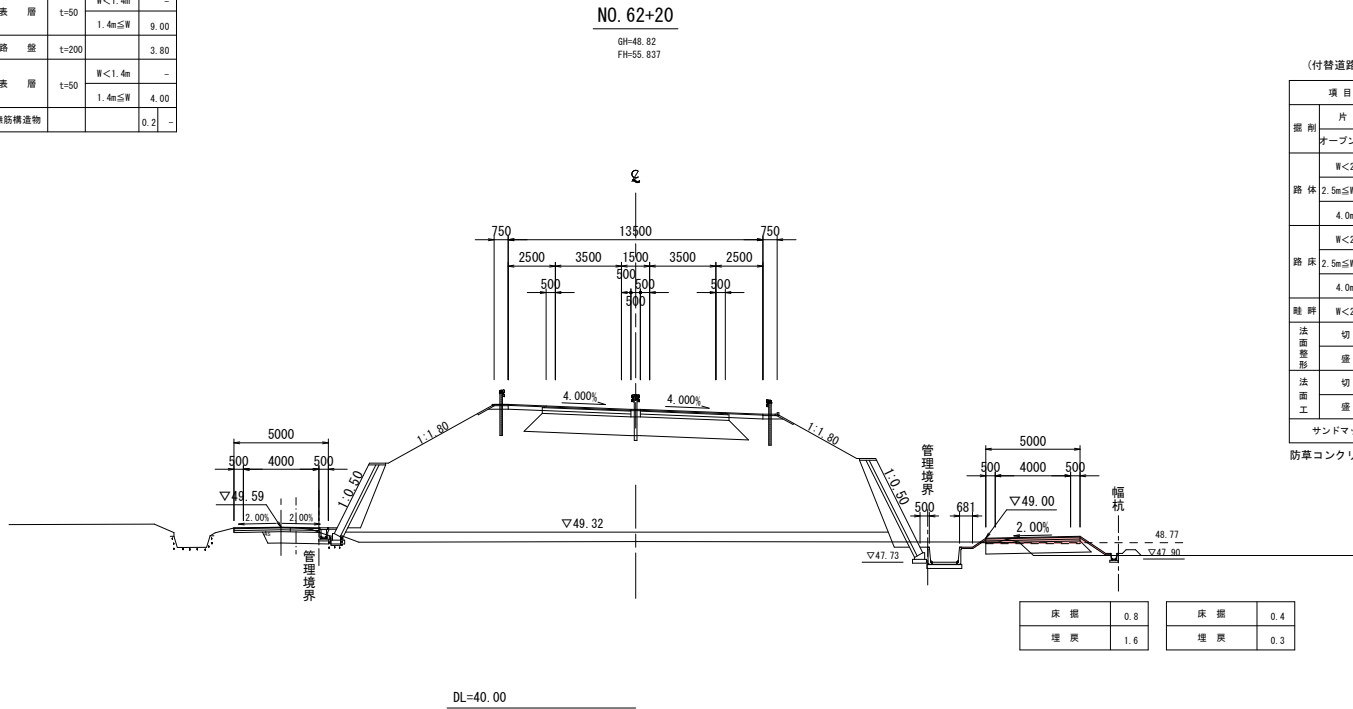


(付替道路)					
項目	数量	項目	舗装厚	舗装幅	数量
掘削	片切	車道舗装	下層路盤 t=100		5.00
	オープンカット		上層路盤 t=100		5.00
路体	W<2.5m	表層	W<1.4m		-
	2.5m≤W<4.0m		1.4m≤W	5.00	
	4.0m≤W			-	
路床	W<2.5m	コンクリート 構造物取壊し			-
	2.5m≤W<4.0m			-	
	4.0m≤W			-	
路肩	W<2.5m	舗装取壊し	t=50		5.00
	2.5m≤W<4.0m				
	4.0m≤W				
法面整形	切土				-
	盛土				-
法面工	切土				-
	盛土				-
サンドマット	-				-

防草コンクリート 1.44 1.88

(付替道路)					
項目	数量	項目	舗装厚	舗装幅	数量
掘削	片切	車道舗装	下層路盤 t=100		4.50
	オープンカット		上層路盤 t=100		4.50
路体	W<2.5m	表層	W<1.4m		-
	2.5m≤W<4.0m		1.4m≤W	4.50	
	4.0m≤W			-	
路床	W<2.5m	コンクリート 構造物取壊し			-
	2.5m≤W<4.0m			-	
	4.0m≤W			-	
路肩	W<2.5m	舗装取壊し	t=40		3.8
	2.5m≤W<4.0m				
	4.0m≤W				
法面整形	切土				-
	盛土				-
法面工	切土				-
	盛土				-
サンドマット	-				-

(本線・ランプ)					
項目	数量	項目	舗装厚	舗装幅	数量
掘削	片切	車道舗装	下層路盤 t=150		9.40
	オープンカット		上層路盤 t=150		9.40
路体	W<2.5m	基層	W<1.4m		-
	2.5m≤W<4.0m		1.4m≤W	9.20	
	4.0m≤W			9.00	
路床	W<2.5m	表層	W<1.4m		-
	2.5m≤W<4.0m		1.4m≤W	4.00	
	4.0m≤W			-	
路肩	W<2.5m	路肩舗装	路肩 t=200		3.80
	2.5m≤W<4.0m		W<1.4m		-
	4.0m≤W		1.4m≤W	4.00	
法面整形	切土	コンクリート 構造物取壊し			-
	盛土			0.3	
	切土			-	
法面工	盛土	無防構造物			-
	切土				-
	盛土				-
地盤改良	quf=120kN/m2				-
	quf=160kN/m2				-
	quf=400kN/m2				-
サンドマット	13.3				-

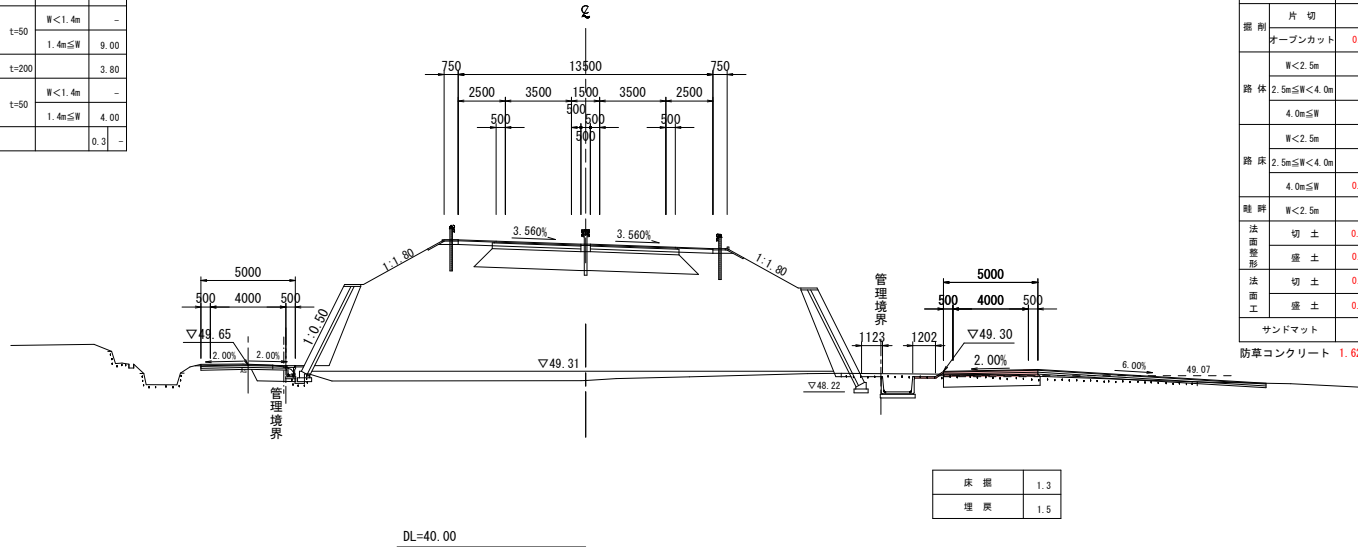

(付替道路)					
項目	数量	項目	舗装厚	舗装幅	数量
掘削	片切	車道舗装	下層路盤 t=100		5.00
	オープンカット		上層路盤 t=100		5.00
路体	W<2.5m	表層	W<1.4m		-
	2.5m≤W<4.0m		1.4m≤W	5.00	
	4.0m≤W			-	
路床	W<2.5m	コンクリート 構造物取壊し			-
	2.5m≤W<4.0m			-	
	4.0m≤W			-	
路肩	W<2.5m	舗装取壊し	t=50		5.00
	2.5m≤W<4.0m				
	4.0m≤W				
法面整形	切土				-
	盛土				-
法面工	切土				-
	盛土				-
サンドマット	-				-

防草コンクリート 1.62

公 共 実施設計


NO. 62・NO. 62+20			
路 線 名		国道313号（倉吉関金道路）	
国道313号（倉吉関金道路）改良工事 （57工区）（補助改良）			
図 名		横 断 面 図 （ 其 の 5 4 ）	
位 置		倉吉市福山～小鴨	
縮 尺		1:200	単 位 M
図 号		全 35 葉 中 の 内 14	
令和 8 年度施行		鳥 取 県	
鳥取県中部総合事務所 県土整備局			

※A1サイズをA3に縮小しています。

(付替道路)							
	項目	数量	項目	舗装厚	舗装幅	数量	
掘削	片 切	-	車道舗装	下層路盤	t=100	-	
	オープンカット	-		上層路盤	t=100	-	
舗 床	W<2.5m	3.2	表 層	t=40	W<1.4m	-	
	2.5m≦W<4.0m	-			1.4m≦W	-	
	4.0m≦W	-				-	
舗 床	W<2.5m	-	コンクリート			-	
	2.5m≦W<4.0m	-	構造物取除し			-	
	4.0m≦W	-	舗装破取除し	t=40		-	
路 畔	W<2.5m	-					
	切 土	-					
法面整型	盛 土	-					
	切 土	-					
法面工	盛 土	-					
	切 土	-					
サンドマツト		-					


D=15.00

(本線・ランプ)		数量	項目				舗装厚	舗装幅	数量
項目		本線	車道舗装	下層路盤	t=150			9.40	
運 搬	片 切	-		上層路盤	t=150			9.40	
	オープンカット	-		基 層	t=50	≦1.4m	-		
路 床	≦2.5m	0.2		表 層	t=50	1.4m≦≦	9.20		
	2.5m≦≦<4.0m	7.2				≦1.4m	-		
	4.0m≦≦	123.0				1.4m≦≦	9.00		
路 床	≦2.5m	-	路肩舗装	路 盤	t=200		3.80		
	2.5m≦≦<4.0m	-				≦1.4m	-		
	4.0m≦≦	10.9				1.4m≦≦	4.00		
路 肩	≦2.5m	0.0	コンクリート 構造物取除	無筋構造物			0.2	-	
法面整形	切 土	-							
	盛 土	9.4							
	切 土	-							
法面工	切 土	-							
	盛 土	8.4							
地盤改良	qsf=120N/m2	-							
	qsf=160N/m2	-							
	qsf=400N/m2	92						0.0	
サンドマット			21.8						

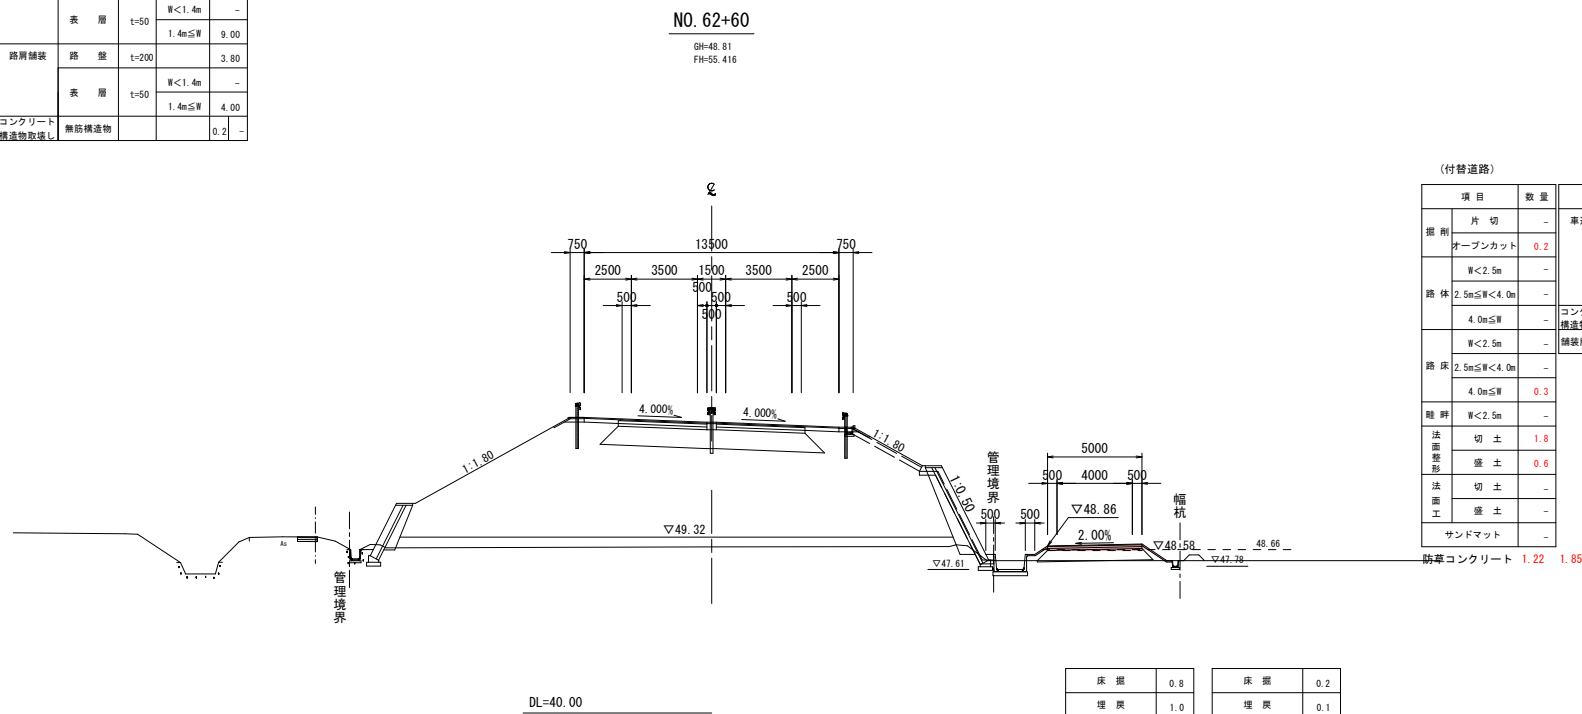

(本線・ランプ)							
項目		数量	項目		舗装厚	舗装幅	数量
道 削	片 切	-	車道舗装	下層路盤	t=150		9.40
	オーブンカット	-		上層路盤	t=150		9.40
	W<2.5m	0.2		基 層	t=50	W<1.4m	-
路 体	2.5m≦W<4.0m	7.4	表 層	t=50	1.4m≦W	9.20	
	4.0m≦W	129.6			W<1.4m	-	
	W<2.5m	-			1.4m≦W	9.00	
路 床	2.5m≦W<4.0m	-	路肩舗装	路 盤	t=200	3.80	
	4.0m≦W	10.9		表 層	t=50	W<1.4m	-
	W<2.5m	0.2				1.4m≦W	4.00
路 肩	W<2.5m	0.2	コンクリート縁石敷設	無縁溝遺物		0.2	-
法面整形	切 土	-					
	盛 土	8.8					4.5
法面工	切 土	-					
	盛 土	7.8					3.5
地盤改良	qr=120N/m2	-					-
	qr=160N/m2	-					-
	qr=400N/m2	41					929.5
サンドマット		19.1					

(付替道路)							
項目			項目		舗装厚	舗装幅	数量
縦 割	片 切	-	車道連続	下層路盤	t=100		4.50
	オープンカット	-		上層路盤	t=100		4.50
路 体	W<2.5m	-		表 層	t=40	W<1.4m 1.4m≦W	- 4.50
	2.5m≦W<4.0m	0.1		コンクリート 構造物取壊し			
	4.0m≦W	-	無筋構造物				
路 床	W<2.5m	-	舗装破取壊し	t=40		3.7	
	2.5m≦W<4.0m	1.8					
	4.0m≦W	-					
縦 断	W<2.5m	-					
	切 土	-					
法面 整 形	盛 土	-					
	切 土	-					
法面 工	盛 土	-					
	サンドマット	-					

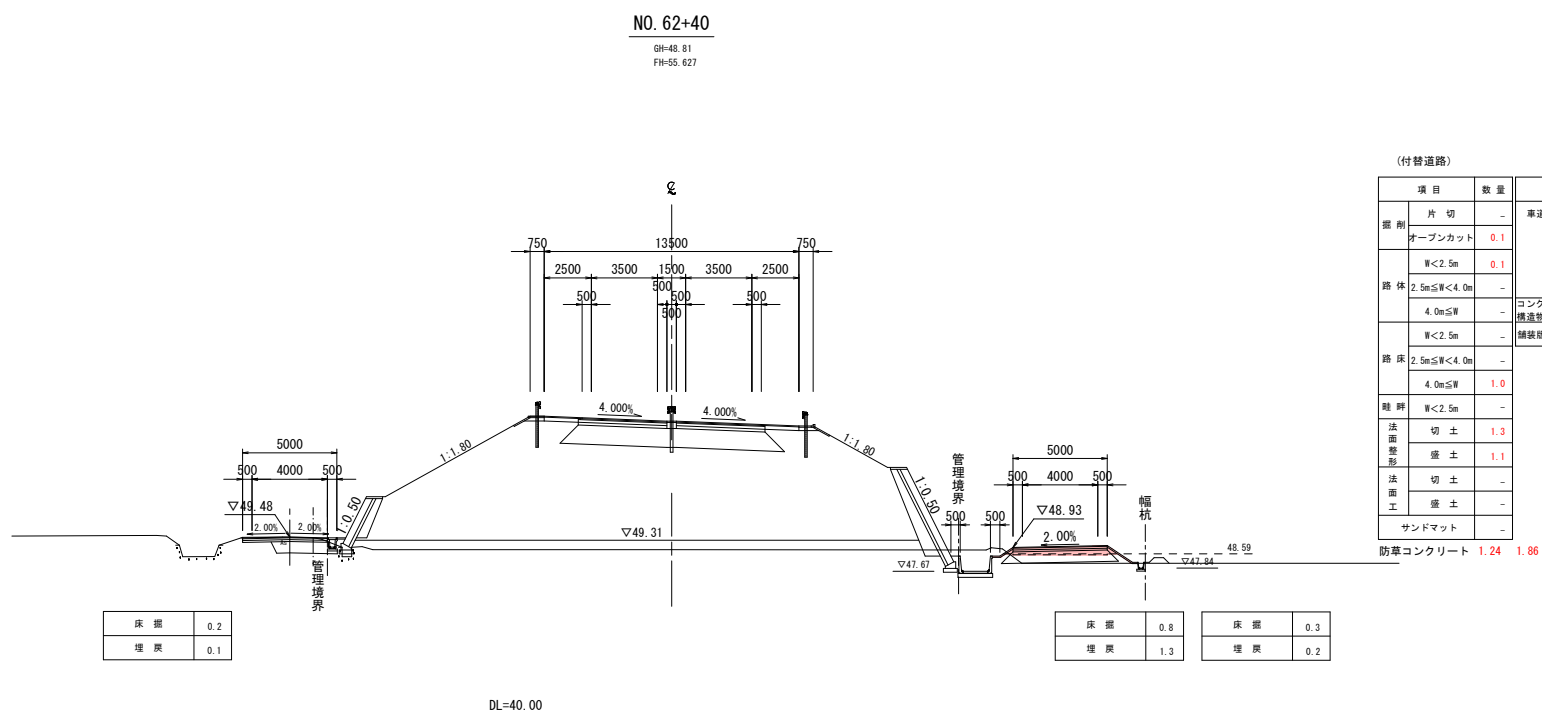

項 目			項 目			
掘 削	片 切	-	車道舗装	下層路盤	t=100	5.00
	オープンカット	0.2		上層路盤	t=100	5.00
路 体	Ⅱ<2.5m	-	表 面	t=40	Ⅱ<1.4m	-
	Ⅱ.5m≦Ⅲ<4.0m	-			Ⅲ.4m≦Ⅳ	5.00
	4.0m≦Ⅳ	-	コンクリート 構造体取壊し 無筋構造物			-
	Ⅳ<2.5m	-		舗装板取壊し	t=50	5.00
路 床	Ⅱ.5m≦Ⅲ<4.0m	-				-
	4.0m≦Ⅳ	0.3				-
総 坪 数	Ⅱ<2.5m	-				-
法面 整形	切 土	1.8				-
	盛 土	0.6				-
法面 工 形	切 土	-				-
	盛 土	-				-
サンドマット		-				-

防草コンクリート 1.22 1.85

(付替道路)							
項目		数量	項目	舗装厚	舗装幅	数量	
縦 割	片 切	—	車道舗装	下層路盤	t=100	5.00	
	オーブンカット	0.1		上層路盤	t=100	5.00	
路 床	W<2.5m	0.1		底 層	t=40	W<1.4m	—
	2.5m≦W<4.0m	—				1.4m≦W	5.00
	4.0m≦W	—					—
路 床	W<2.5m	—		コンクリート 構造物取壊し 無筋構造物 舗装後取壊し	t=50		5.00
	2.5m≦W<4.0m	—				—	
	4.0m≦W	1.0				—	
縦 断	W<2.5m	—					
法面 整形	切 土	1.3					
	盛 土	1.1					
法面 土工	切 土	—					
	盛 土	—					
サンドマット		—					

防草コンクリート	1.24	1.86
----------	------	------

⑧ 実施設計

NO. 62+40 · NO. 62+60

路 線 名	国道313号（倉吉関金道路）		
国道313号（倉吉関金道路）改良工事 （57工区）（補助改良）			
図 名	横 断 面 図 （ 其 の 5 5 ）		
位 置	倉吉市福山～小鴨		
縮 尺	1:200	単 位	M
図 号	全 35	葉 中 の 内	15
令和 8 年度施行	鳥 取 県		
鳥取県中部総合事務所 県土整備局			


※A1サイズをA3に縮小しています。

D=20,000

D=5,000

NO. 62+80

GH=47.90
FH=55.206

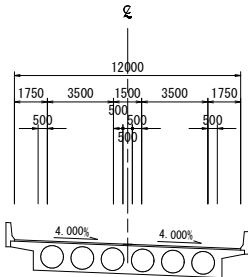



DL=40.00

床 掘	1.5
埋 戻	0.5

床 掘	0.3
埋 戻	0.2

NO. 62+75

GH=49.74
FH=55.258

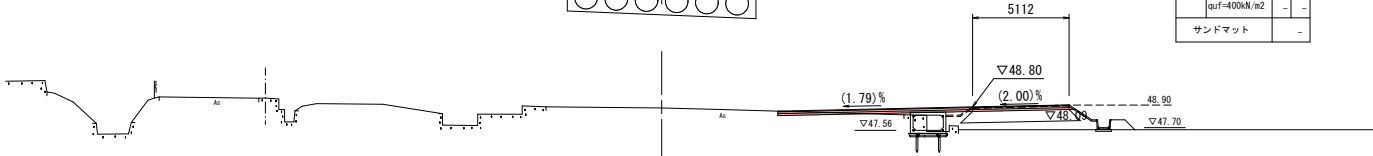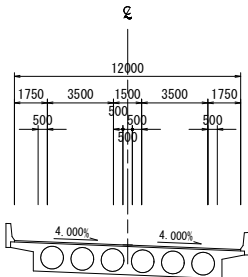

DL=40.00

床 掘	1.6
埋 戻	1.8

床 掘	0.2
埋 戻	0.2

(本線・ランプ)

項 目	数 量	項 目	舗装厚	舗装幅	数 量
掘 削	片 切	車道舗装	下層路盤	t=150	-
	オープンカット		上層路盤	t=150	-
	W<2.5m		基 層	t=50	W<1.4m
路 体	2.5m≤W<4.0m			1.4m≤W	-
	4.0m≤W		表 層	t=50	W<1.4m
	W<2.5m			1.4m≤W	-
路 床	2.5m≤W<4.0m	路肩舗装	路 盤	t=200	-
	4.0m≤W			W<1.4m	-
路 肩	W<2.5m		表 層	t=50	1.4m≤W
法 面	切 土				-
整 形	盛 土				-
法 面	切 土				-
工 事	盛 土				-
地盤改良	quf=120kN/m2				-
	quf=160kN/m2				-
	quf=400kN/m2				-
サンドマット	8.7				-

防草コンクリート 1.11 1.00

(付替道路)

項 目	数 量	項 目	舗装厚	舗装幅	数 量
掘 削	片 切	車道舗装	下層路盤	t=100	(5.00)
	オープンカット		上層路盤	t=100	(5.00)
	W<2.5m		表 層	t=40	W<1.4m
路 体	2.5m≤W<4.0m			1.4m≤W	(5.00)
	4.0m≤W	コンクリート	無筋構造物		-
	W<2.5m	舗装取壊し		t=50	(5.00)
路 床	2.5m≤W<4.0m				-
	4.0m≤W				-
路 肩	W<2.5m				-
法 面	切 土				-
整 形	盛 土				-
法 面	切 土				-
工 事	盛 土				-
サンドマット	-				-

防草コンクリート 1.66 1.55

(本線・ランプ)

項 目	数 量	項 目	舗装厚	舗装幅	数 量
掘 削	片 切	車道舗装	下層路盤	t=150	-
	オープンカット		上層路盤	t=150	-
	W<2.5m		基 層	t=50	W<1.4m
路 体	2.5m≤W<4.0m			1.4m≤W	-
	4.0m≤W		表 層	t=50	W<1.4m
	W<2.5m			1.4m≤W	-
路 床	2.5m≤W<4.0m	路肩舗装	路 盤	t=200	-
	4.0m≤W			W<1.4m	-
路 肩	W<2.5m		表 層	t=50	1.4m≤W
法 面	切 土				-
整 形	盛 土				-
法 面	切 土				-
工 事	盛 土				-
地盤改良	quf=120kN/m2				-
	quf=160kN/m2				-
	quf=400kN/m2				-
サンドマット	-				-

(付替道路)

項 目	数 量	項 目	舗装厚	舗装幅	数 量
掘 削	片 切	車道舗装	下層路盤	t=100	(5.00)
	オープンカット		上層路盤	t=100	(5.00)
	W<2.5m		表 層	t=40	W<1.4m
路 体	2.5m≤W<4.0m			1.4m≤W	(5.00)
	4.0m≤W	コンクリート	無筋構造物		-
	W<2.5m	舗装取壊し		t=50	(5.00)
路 床	2.5m≤W<4.0m				-
	4.0m≤W				-
路 肩	W<2.5m				-
法 面	切 土				-
整 形	盛 土				-
法 面	切 土				-
工 事	盛 土				-
サンドマット	-				-

防草コンクリート 1.55 1.67

公 共 実施設計

NO. 62+75・NO. 62+80

路 線 名	国道313号（倉吉関金道路）		
図 名	横 断 面 図（其の56）		
位 置	倉吉市福山～小鴨		
縮 尺	1:200	単 位	M
図 号	全 35 葉中の内 16		
令和 8 年度施行	鳥 取 県		
鳥 取 県 中 部 総 合 事 務 所	県 土 整 備 局		


※A1サイズをA3に縮小しています。

D=20.000

D=20.000

NO. 63+20

GH=47.15
FH=54.785

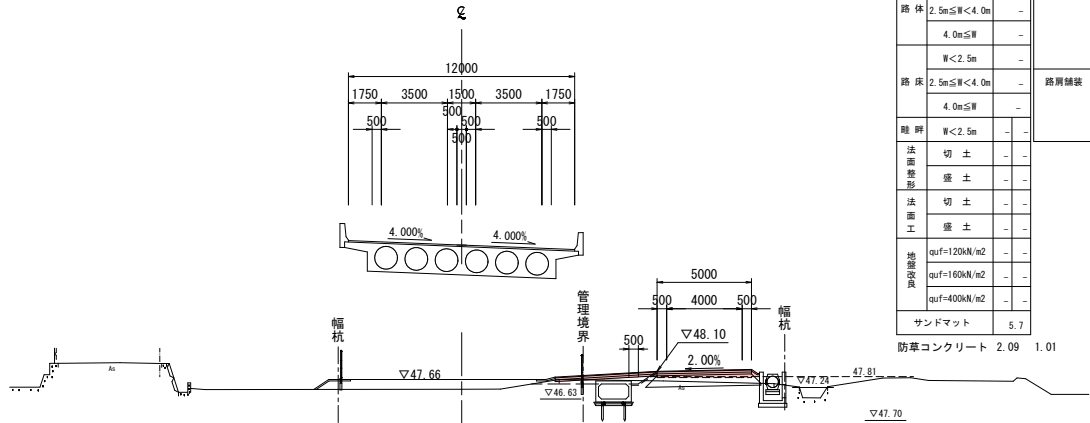


DL=40.00

NO. 63

GH=47.86
FH=54.995

床 掘	5.3	床 掘	0.7
埋 戻	2.6	埋 戻	0.3

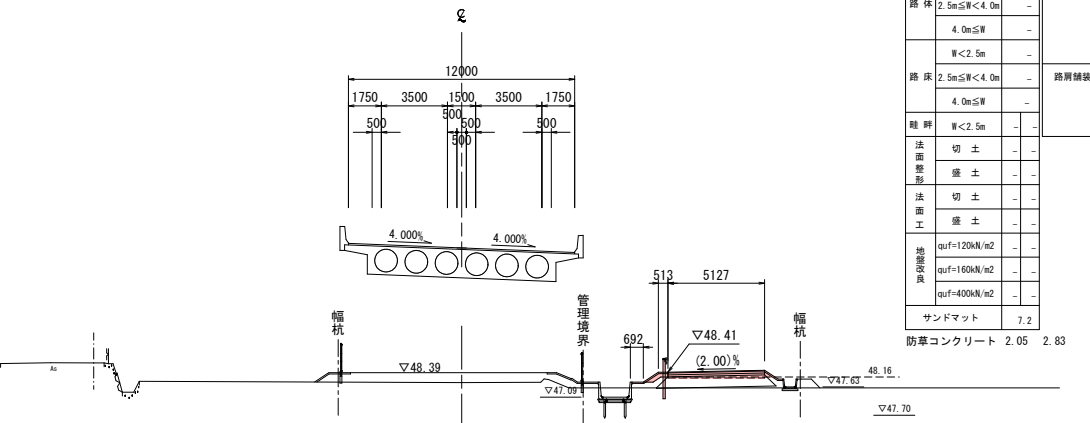

DL=40.00

床 掘	1.9	床 掘	0.1
埋 戻	0.6	埋 戻	0.1

(本線・ランプ)

項目			数量	項目		舗装厚	舗装幅	数量
掘削	片切	-		車道舗装	下層路盤	t=150		-
	オープンカット	-			上層路盤	t=150		-
路体	W<2.5m	-			基 層	t=50	W<1.4m	-
	2.5m≤W<4.0m	-				1.4m≤W	-	
	4.0m≤W	-				W<1.4m	-	
路床	W<2.5m	-			表 層	t=50	1.4m≤W	-
	2.5m≤W<4.0m	-				1.4m≤W	-	
	4.0m≤W	-						
路肩	W<2.5m	-			路 盤	t=200		-
	2.5m≤W<4.0m	-				W<1.4m	-	
	4.0m≤W	-		1.4m≤W		-		
法面整形	切 土	-		表 層	t=50		-	
法面整形	盛 土	-			1.4m≤W	-		
法面整形	切 土	-						
法面整形	盛 土	-						
地盤改良	quf=120kN/m2	-						
	quf=160kN/m2	-						
	quf=400kN/m2	-						
サンドマット			5.7					
防草コンクリート 2.09 1.01								

(本線・ランプ)

項目			数量	項目		舗装厚	舗装幅	数量	
掘削	片切	-	-	車道舗装	下層路盤	t=150	-	-	
	オープンカット	-	-		上層路盤	t=150	-	-	
路体	W<2.5m	-	-		基 層	t=50	W<1.4m	-	-
	2.5m≤W<4.0m	-	-				1.4m≤W	-	-
路床	4.0m≤W	-	-	表 層	t=50	W<1.4m	-	-	
	W<2.5m	-	-			1.4m≤W	-	-	
路床	2.5m≤W<4.0m	-	-	路肩舗装	路 盤	t=200	-	-	
	4.0m≤W	-	-				W<1.4m	-	-
路肩	W<2.5m	-	-		表 層	t=50	1.4m≤W	-	-
		-	-				1.4m≤W	-	-
法面整形	切 土	-	-	法面整形	切 土	-	-	-	
	盛 土	-	-		盛 土	-	-	-	-
地盤改良	quf=120kN/m2	-	-	地盤改良	quf=160kN/m2	-	-	-	
	quf=400kN/m2	-	-		quf=160kN/m2	-	-	-	-
サンドマット			7.2						
防草コンクリート			2.05	2.83					

(付替道路)

項目			数量	項目			舗装厚	舗装幅	数量
掘削	片切	-	車道舗装	下層路盤	t=100	-	5.00		
	オープンカット	-		上層路盤	t=100	-	5.00		
路体	W<2.5m	0.1		表層	t=40	W<1.4m	-		
	2.5m≦W<4.0m	-			1.4m≦W	5.00			
	4.0m≦W	-							
路床	W<2.5m	-		コンクリート	無筋構造物	-	-		
	2.5m≦W<4.0m	-		舗装版取壊し	t=50	-	5.00		
	4.0m≦W	0.7							
畦畔	W<2.5m	-							
	法面整形	盛土		0.4					
法面工	切土	-							
	盛土	0.4							
サンドマット			-						
防草コンクリート			1.58	0.49					

(付替道路)

項目		数量	項目		舗装厚	舗装幅	数量
掘 削	片 切		車道舗装	下層路盤	t=100		(5.00)
	オープンカット	0.1		上層路盤	t=100		(5.00)
路 体	W<2.5m	0.3		表 層	t=40	W<1.4m	-
	2.5m≦W<4.0m	-				1.4m≦W	(5.00)
路 体	4.0m≦W	-		コンクリート 構造物取壊し	無筋構造物		-
	W<2.5m	-					(5.00)
路 床	2.5m≦W<4.0m	-		舗装版取壊し	t=50		(5.00)
	4.0m≦W	0.6					
路 肩	W<2.5m	-					
法面 整形	切 土	0.5					
	盛 土	1.3					
法面 工	切 土	-					
	盛 土	-					
サンドマット		-					
防草コンクリート		2.07	1.09				

公 共 実施設計

NO. 63・NO. 63+20

路 線 名	国道313号（倉吉関金道路）
位 置	国道313号（倉吉関金道路）改良工事（57工区）（補助改良）
図 名	横 断 面 図（其の57）
位 置	倉吉市福山～小鴨
縮 尺	1:200 単 位 M
図 号	全 35 葉中の内 17
令 和 8 年 度 施 行	鳥 取 県
鳥 取 県 中 部 総 合 事 務 所 県 土 整 備 局	

※A1サイズをA3に縮小しています。

GH=47.03
FH=54.364



GH=47.06
FH=54.574

床 掘	2.2	床 掘	0.2
埋 戻	1.0	埋 戻	0.1

項目			数量	項目		舗装厚	舗装幅	数量
掘削	片切	-	-	車道舗装	下層路盤	t=150	-	-
	オーブンカット	-	-		上層路盤	t=150	-	-
路体	W<2.5m	-	基 層		t=50	W<1.4m	-	-
	2.5m≤W<4.0m	-			1.4m≤W	-	-	
	4.0m≤W	-			W<1.4m	-	-	
路床	2.5m≤W<4.0m	-	表 層		t=50	1.4m≤W	-	-
	4.0m≤W	-			W<1.4m	-	-	
	W<2.5m	-			1.4m≤W	-	-	
路肩	2.5m≤W<4.0m	-	路肩舗装		路 盤	t=200	-	-
	4.0m≤W	-			表 層	t=50	W<1.4m	-
路畔	W<2.5m	-	-	1.4m≤W	-	-	-	
	切 土	-	-	-	-	-	-	
法面整型	盛 土	-	-	-	-	-	-	
法面工	切 土	-	-	-	-	-	-	
	盛 土	-	-	-	-	-	-	
地改良	qsf=120kN/m2	-	-	-	-	-	-	
	qsf=180kN/m2	-	-	-	-	-	-	
	qsf=400kN/m2	-	-	-	-	-	-	
サンドマット			7.3					

項 目			数 量	項 目			舗装厚	舗装幅	数 量
敷 割	片 切	-		車道舗装	下層路盤	t=100			5.00
	オープンカット	0.6			上層路盤	t=100			5.00
路 床	厚<2.5m	-			表 層	t=40	厚<1.4m	-	
	2.5m≦厚<4.0m	-					1.4m≦厚	5.00	
	4.0m≦厚	-						-	
路 床	厚<2.5m	-			コンクリート 構造物敷設し				
	2.5m≦厚<4.0m	-			無筋構造物				
	4.0m≦厚	-				t=50			5.00
敷 割	厚<2.5m	-			舗装取除き				
	2.5m≦厚<4.0m	-							
	4.0m≦厚	-							
法面 整形	切 土	0.2							
	盛 土	0.6							
法面 工	切 土	-							
	盛 土	-							
サンドマット			-						
防草コンクリート				0.93	0.53				

防草コンクリート 0.93 0.53

項目			数量	項目			舗装厚	舗装幅	数量
掘削	片 切	-	-	車道舗装	下層路盤	t=150		-	
	オーブンバック	-	-		上層路盤	t=150		-	
路 体	W<2.5m	2.3	基 層		t=50		W<1.4m	-	
	2.5m≤W<4.0m	-				1.4m≤W	-		
	4.0m≤W	-				W<1.4m	-		
路 床	W<2.5m	-			表 層	t=50		1.4m≤W	-
	2.5m≤W<4.0m	-							
	4.0m≤W	-							
路 肩	W<2.5m	-	路肩舗装			路 盤	t=200		-
	2.5m≤W<4.0m	-							
4.0m≤W	-								
路 面	W<2.5m	-		表 層	t=50		W<1.4m	-	
	2.5m≤W<4.0m	-						1.4m≤W	-
4.0m≤W	-								
法 面 整 形	切 土	-			コンクリート 構造物取壊し				
	盛 土	-							
法 面 工	切 土	-				無筋構造物			
	盛 土	-							
地盤改良	qr1=1200N/m2	-							
	qr1=1600N/m2	-							
	qr1=4000N/m2	-							
サンドマット			5.8						

項目			項目		
部 材	数 量	単 価	部 材	数 量	単 価
削 削	片 切	-	車道舗装	t=100	5.00
オー	オープンカット	1.0	下層路盤	t=100	5.00
体	W≦2.5m	-	上層路盤	t=100	5.00
床	2.5m≦W<4.0m	-	表 層	t=40	W<1.4m 1.4m≦W 5.00
	4.0m≦W	-	コンクリート		
	W<2.5m	-	舗装物取返し		
	2.5m≦W<4.0m	-	舗装構造物		
床	4.0m≦W	-		t=50	5.00
	W<2.5m	-			
	2.5m≦W<4.0m	-			
	4.0m≦W	-			
陸 陸	W<2.5m	-			
法 切	切 土	0.4			
面 掘	掘 土	0.6			
法 切	切 土	-			
面 掘	掘 土	-			
工	サンドマット	-			
防 防	防草コンクリート	1.00	0.60		

防草コンクリート 1.00 0.60




床 掘	2.2
埋 炭	1.0

NO. 63+40 • NO. 63+60

路 線 名	国道313号（倉吉関金道路）		
国道313号（倉吉関金道路）改良工事 （57工区）（補助改良）			
図 名	横 断 面 図 （ 其 の 5 8 ）		
位 置	倉吉市福山～小鴨		
縮 尺	1:200	単 位	M
図 号	全 35 葉 中 の 内 18		
令和 8 年度施行		鳥 取 県	
鳥取県中部総合事務所 県土整備局			

※A1サイズをA3に縮小しています。

$D=20.000$

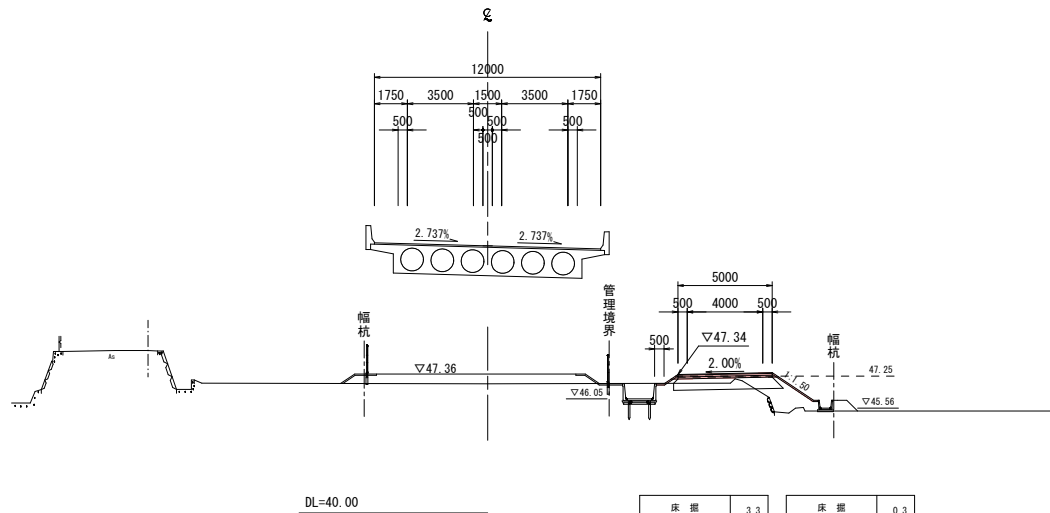

防草コンクリート	2.00	4.61
----------	------	------

防草コンクリート	1.81	1.02
----------	------	------

防草コンクリート	2.05	2.64
----------	------	------


防草コンクリート	1.29	2.88
----------	------	------

NO. 63+80 • NO. 64

※A1サイズをA3に縮小しています。

(付替道路)			項 目	数 量	項 目	舗装厚	舗装幅	数 量
掘 削	片 切	-	車道舗装		下層路盤	t=100		5.00
	オープンカット	-			上層路盤	t=100		5.00
路 体	W<2.5m	-			表 層	t=40	W<1.4m	-
	2.5m≦W<4.0m	-					1.4m≦W	5.00
	4.0m≦W	-						-
	W<2.5m	-	コンクリート 構造物取壊し		無筋構造物			-
路 床	2.5m≦W<4.0m	-	舗装版取壊し		t=40			-
	4.0m≦W	-						-
畦 畔	W<2.5m	-						-
	切 土	-						-
法 面 整 形	盛 土	-						-
法 面 工	切 土	-						-
	盛 土	-						-
サンドマット	-	-						-

D-5.325

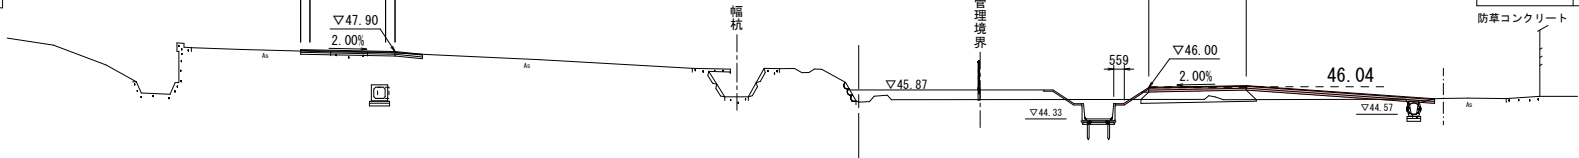

床 掘	7.7
埋 戻	7.4

床 掘	4.0
埋 戻	1.5

床 掘	1.0
埋 戻	0.7

(本線・ランプ)

項 目			項 目			舗装厚	舗装幅	数 量
掘 削	片 切	-	車道舗装	下層路盤	t=150			-
	オープンカット	-		上層路盤	t=150			-
路 体	W<2.5m	-		基 層	t=50	W<1.4m	-	
	2.5m≦W<4.0m	-				1.4m≦W	-	
	4.0m≦W	-		表 層	t=50	W<1.4m	-	
	W<2.5m	-				1.4m≦W	-	
路 床	2.5m≦W<4.0m	-		路 盤	t=200		-	
	4.0m≦W	-				W<1.4m	-	
畦 畔	W<2.5m	-		表 層	t=50	1.4m≦W	-	
		-						
法面整形	切 土	-						
	盛 土	-						
法面工	切 土	-						
	盛 土	-						
地盤改良	surf=120kN/m2	-						
	surf=160kN/m2	-						
	surf=400kN/m2	-						
サンドマット		5.6						

(付替道路)

項目		数量	項目		舗装厚	舗装幅	数量
掘削	片切	1.1	車道舗装	下層路盤	t=100		(5.00)
	オープンカット			上層路盤	t=100		(5.00)
路体	W<2.5m	-		表層	t=40	W<1.4m	-
	2.5m≦W<4.0m					1.4m≦W	(5.00)
	4.0m≦W	-	コンクリート 構造物取壊し	無筋構造物			
	W<2.5m	-	舗装版取壊し	t=50		(5.00)	
路床	2.5m≦W<4.0m	-					
	4.0m≦W						
畦畔	W<2.5m	-					
法面 整形	切土	1.3					
	盛土	0.3					
法面 工	切土	-					
	盛土	-					
サンドマット		-					

防草コンクリート 2.03 -

公 共 実施設計

NO. 64+20・KAKA8

路 線 名	国道313号（倉吉関金道路）		
	国道313号（倉吉関金道路）改良工事 （57工区）（補助改良）		
図 名	横 断 面 図（其の60）		
位 置	倉吉市福山～小鴨		
縮 尺	1:200	単 位	M
図 号	全 35 葉中の内 20		
令和 8 年度施行	鳥 取 県		
	鳥 取 県 中 部 総 合 事 務 所 県 土 整 備 局		


※A1サイズをA3に縮小しています。

(本線・ランプ)			
項目		数量	
箇所	本線	項目	数量
	車道舗装	下層路盤	舗装厚
路面	片切	t=150	9.40
	オープンカット	上層路盤	t=150
路体	W<2.5m	基層	t=50 W<1.4m
	2.5m≦W<4.0m	表層	t=50 1.4m≦W
路床	4.0m≦W	路盤	t=200 W<1.4m
	W<2.5m	表層	t=50 1.4m≦W
路肩舗装	2.5m≦W<4.0m	路盤	t=200 W<1.4m
	4.0m≦W	表層	t=50 1.4m≦W
路肩	W<2.5m	路盤	t=200 W<1.4m
	2.5m≦W<4.0m	表層	t=50 1.4m≦W
路面整形	切土	路盤	t=200 W<1.4m
	盛土	表層	t=50 1.4m≦W
法面工	切土	路盤	t=200 W<1.4m
	盛土	表層	t=50 1.4m≦W
地盤改良	quf=120kN/m2	路盤	t=200 W<1.4m
	quf=160kN/m2	表層	t=50 1.4m≦W
サンドマット	quf=400kN/m2	路盤	t=200 W<1.4m
	サンドマット	表層	t=50 1.4m≦W

(付替道路)			
項目		数量	
箇所	項目	数量	項目
	車道舗装	下層路盤	舗装厚
路面	片切	t=100	5.00
	オープンカット	上層路盤	t=100
路体	W<2.5m	基層	t=40 W<1.4m
	2.5m≦W<4.0m	表層	t=40 1.4m≦W
路床	4.0m≦W	コンクリート	無筋構造物
	W<2.5m	舗装版取壊し	t=40
路肩舗装	2.5m≦W<4.0m	コンクリート	無筋構造物
	4.0m≦W	舗装版取壊し	t=40
路肩	W<2.5m	コンクリート	無筋構造物
	2.5m≦W<4.0m	舗装版取壊し	t=40
路面整形	切土	コンクリート	無筋構造物
	盛土	舗装版取壊し	t=40
法面工	切土	コンクリート	無筋構造物
	盛土	舗装版取壊し	t=40
サンドマット	quf=120kN/m2	コンクリート	無筋構造物
	quf=160kN/m2	舗装版取壊し	t=40
サンドマット	quf=400kN/m2	コンクリート	無筋構造物
	サンドマット	舗装版取壊し	t=40

(本線・ランプ)			
項目		数量	
箇所	本線	項目	数量
	車道舗装	下層路盤	舗装厚
路面	片切	t=150	9.40
	オープンカット	上層路盤	t=150
路体	W<2.5m	基層	t=50 W<1.4m
	2.5m≦W<4.0m	表層	t=50 1.4m≦W
路床	4.0m≦W	路盤	t=200 W<1.4m
	W<2.5m	表層	t=50 1.4m≦W
路肩舗装	2.5m≦W<4.0m	路盤	t=200 W<1.4m
	4.0m≦W	表層	t=50 1.4m≦W
路肩	W<2.5m	路盤	t=200 W<1.4m
	2.5m≦W<4.0m	表層	t=50 1.4m≦W
路面整形	切土	路盤	t=200 W<1.4m
	盛土	表層	t=50 1.4m≦W
法面工	切土	路盤	t=200 W<1.4m
	盛土	表層	t=50 1.4m≦W
地盤改良	quf=120kN/m2	路盤	t=200 W<1.4m
	quf=160kN/m2	表層	t=50 1.4m≦W
サンドマット	quf=400kN/m2	路盤	t=200 W<1.4m
	サンドマット	表層	t=50 1.4m≦W

(付替道路)			
項目		数量	
箇所	項目	数量	項目
	車道舗装	下層路盤	舗装厚
路面	片切	t=100	5.00
	オープンカット	上層路盤	t=100
路体	W<2.5m	基層	t=40 W<1.4m
	2.5m≦W<4.0m	表層	t=40 1.4m≦W
路床	4.0m≦W	コンクリート	無筋構造物
	W<2.5m	舗装版取壊し	t=40
路肩舗装	2.5m≦W<4.0m	コンクリート	無筋構造物
	4.0m≦W	舗装版取壊し	t=40
路肩	W<2.5m	コンクリート	無筋構造物
	2.5m≦W<4.0m	舗装版取壊し	t=40
路面整形	切土	コンクリート	無筋構造物
	盛土	舗装版取壊し	t=40
法面工	切土	コンクリート	無筋構造物
	盛土	舗装版取壊し	t=40
サンドマット	quf=120kN/m2	コンクリート	無筋構造物
	quf=160kN/m2	舗装版取壊し	t=40
サンドマット	quf=400kN/m2	コンクリート	無筋構造物
	サンドマット	舗装版取壊し	t=40

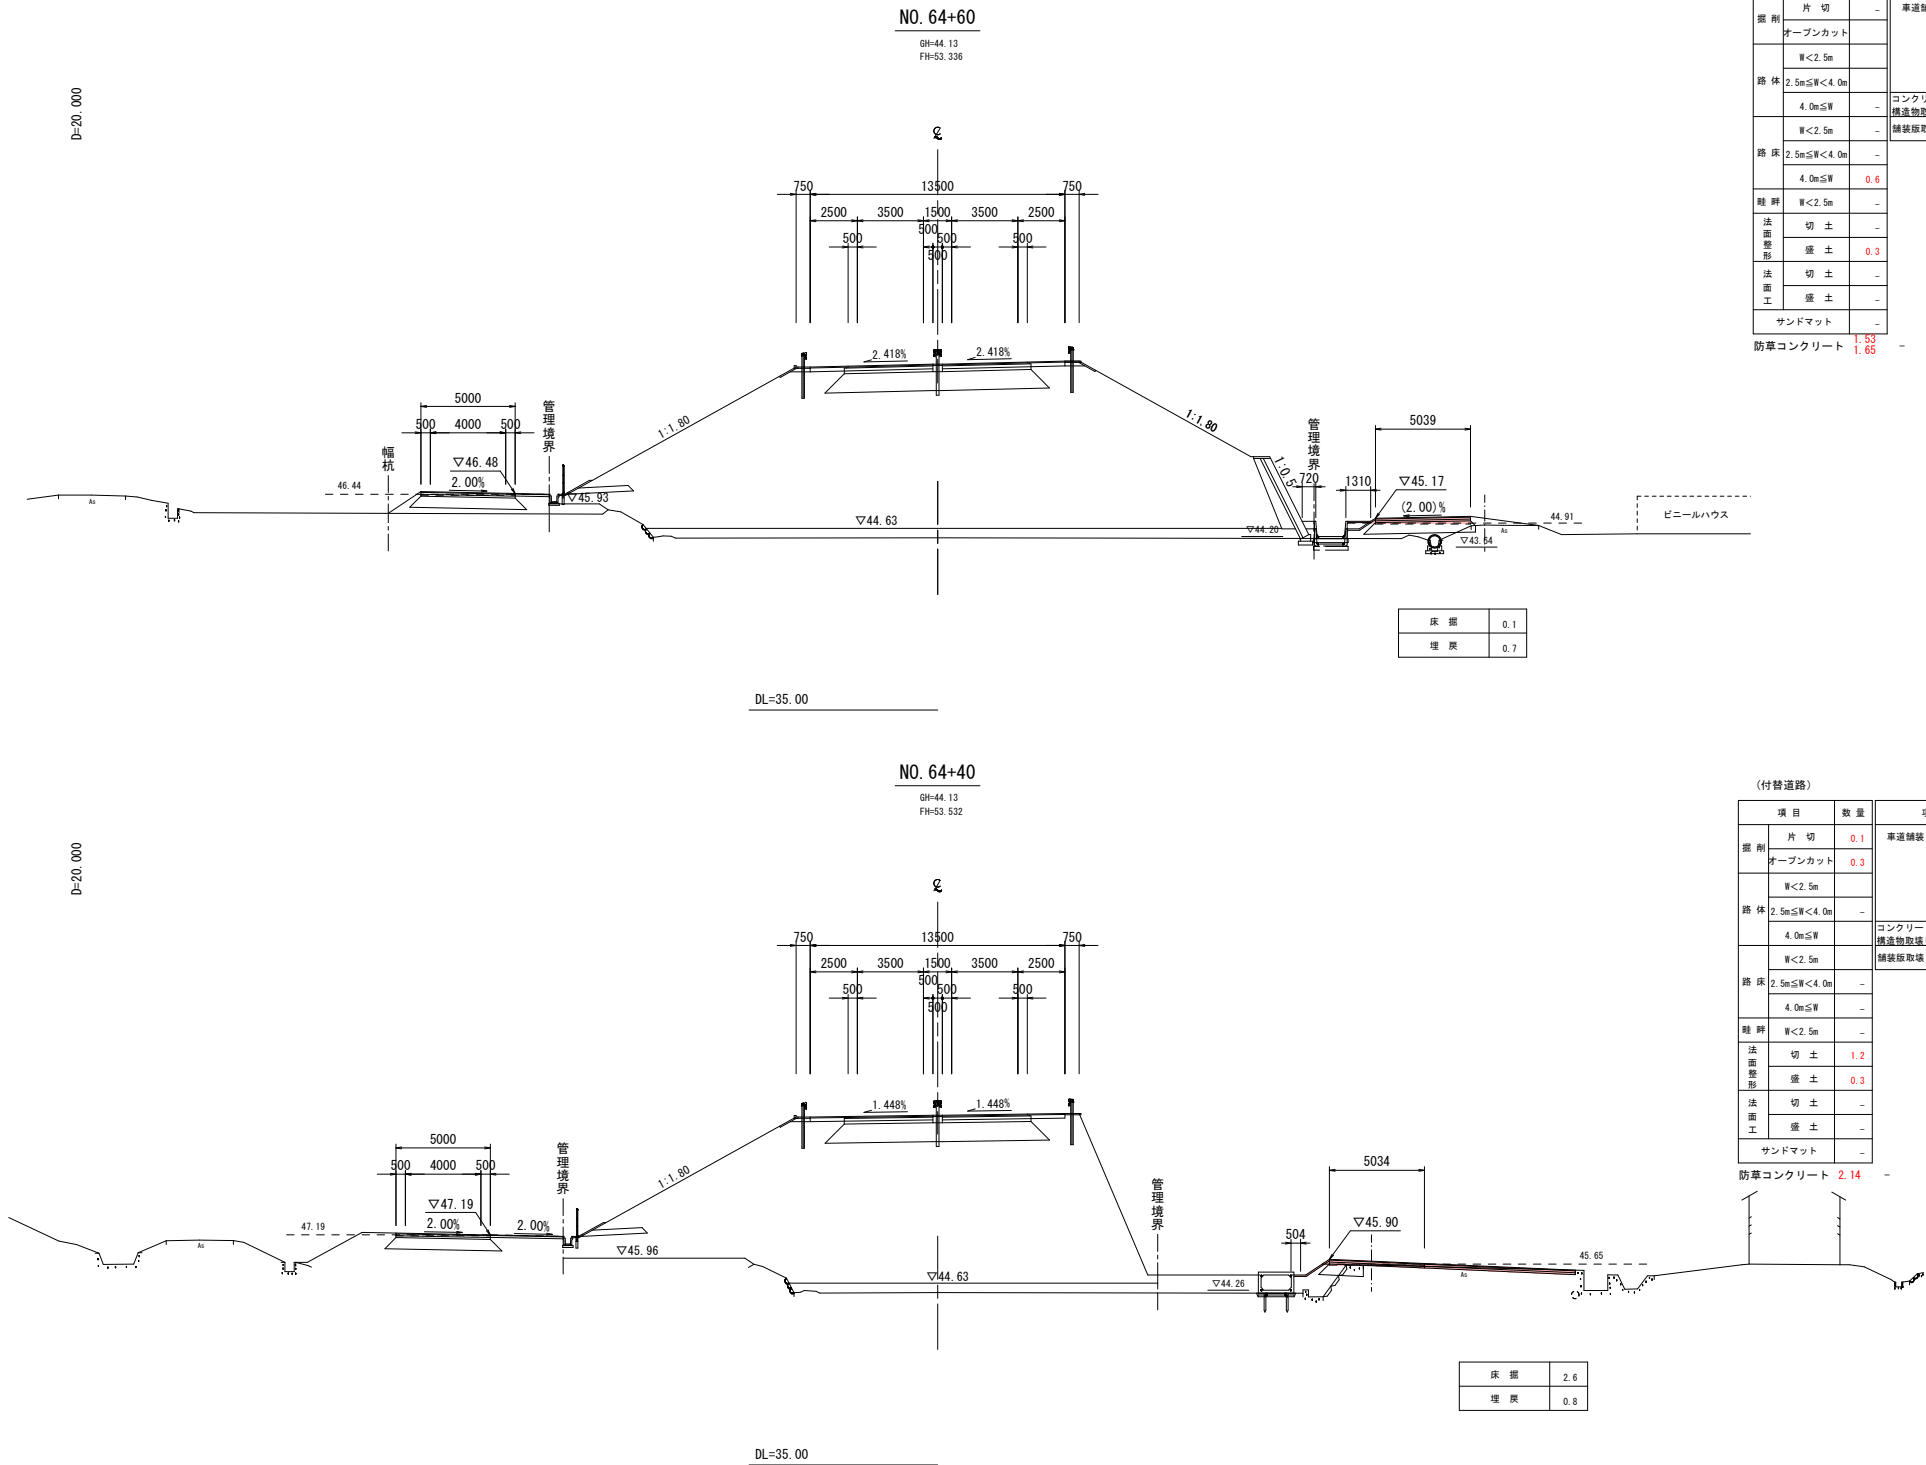

(付替道路)			
項目		数量	
箇所	項目	数量	項目
	車道舗装	下層路盤	舗装厚
路面	片切	t=100	(5.00)
	オープンカット	上層路盤	t=100
路体	W<2.5m	基層	t=40 W<1.4m
	2.5m≦W<4.0m	表層	t=40 1.4m≦W
路床	4.0m≦W	コンクリート	無筋構造物
	W<2.5m	舗装版取壊し	t=40
路肩舗装	2.5m≦W<4.0m	コンクリート	無筋構造物
	4.0m≦W	舗装版取壊し	t=40
路肩	W<2.5m	コンクリート	無筋構造物
	2.5m≦W<4.0m	舗装版取壊し	t=40
路面整形	切土	コンクリート	無筋構造物
	盛土	舗装版取壊し	t=40
法面工	切土	コンクリート	無筋構造物
	盛土	舗装版取壊し	t=40
サンドマット	quf=120kN/m2	コンクリート	無筋構造物
	quf=160kN/m2	舗装版取壊し	t=40
サンドマット	quf=400kN/m2	コンクリート	無筋構造物
	サンドマット	舗装版取壊し	t=40

(付替道路)			
項目		数量	
箇所	項目	数量	項目
	車道舗装	下層路盤	舗装厚
路面	片切	0.1	(5.00)
	オープンカット	0.3	(5.00)
路体	W<2.5m	基層	t=40 W<1.4m
	2.5m≦W<4.0m	表層	t=40 1.4m≦W
路床	4.0m≦W	コンクリート	無筋構造物
	W<2.5m	舗装版取壊し	t=40
路肩舗装	2.5m≦W<4.0m	コンクリート	無筋構造物
	4.0m≦W	舗装版取壊し	t=40
路肩	W<2.5m	コンクリート	無筋構造物
	2.5m≦W<4.0m	舗装版取壊し	t=40
路面整形	切土	1.2	(5.00)
	盛土	0.3	(5.00)
法面工	切土	1.2	(5.00)
	盛土	0.3	(5.00)
サンドマット	quf=120kN/m2	コンクリート	無筋構造物
	quf=160kN/m2	舗装版取壊し	t=40
サンドマット	quf=400kN/m2	コンクリート	無筋構造物
	サンドマット	舗装版取壊し	t=40

実施設計

NO. 64+40・NO. 64+60			
路 線 名	国道313号（倉吉関金道路）		
国道313号（倉吉関金道路）改良工事 （57工区）（補助改良）			
図 名	横 断 面 図 （ 其 の 6 1 ）		
位 置	倉吉市福山～小鴨		
縮 尺	1:200	単 位	M
図 号	全 35 葉 中 の 内 21		
令和 8 年度施行		鳥 取 県	
鳥取県中部総合事務所 県土整備局			

※A1サイズをA3に縮小しています。

(本線・ランプ)			
項目		数量	
項目	本線		
	車道舗装		
掘削	片切	-	
	オープンカット	-	
路体	W<2.5m	-	
	2.5m≦W<4.0m	7.4	
路床	4.0m≦W	255.0	
	W<2.5m	-	
路肩	2.5m≦W<4.0m	-	
	4.0m≦W	10.9	
路面整形	切土	-	
	盛土	17.2	
路面工	切土	-	
	盛土	14.2	
地盤改良	q _{uf} =120kN/m ²	25.8	
	q _{uf} =160kN/m ²	-	
	q _{uf} =400kN/m ²	-	
サンドマット		22.2	


(付替道路)			
項目		数量	
項目	車道舗装		
	下層路盤	t=100	5.00
掘削	片切	0.2	
	オープンカット	0.6	
路体	W<2.5m	0.4	
	2.5m≦W<4.0m	-	
路床	4.0m≦W	0.4	
	W<2.5m	-	
路肩	2.5m≦W<4.0m	-	
	4.0m≦W	0.4	
路面整形	切土	2.6	
	盛土	0.3	
路面工	切土	2.6	
	盛土	0.3	
サンドマット		-	

防草コンクリート 3.13

(本線・ランプ)			
項目		数量	
項目	本線		
	車道舗装		
掘削	片切	-	
	オープンカット	-	
路体	W<2.5m	-	
	2.5m≦W<4.0m	7.4	
路床	4.0m≦W	257.3	
	W<2.5m	-	
路肩	2.5m≦W<4.0m	-	
	4.0m≦W	10.9	
路面整形	切土	-	
	盛土	16.9	
路面工	切土	-	
	盛土	13.9	
地盤改良	q _{uf} =120kN/m ²	25.8	
	q _{uf} =160kN/m ²	-	
	q _{uf} =400kN/m ²	-	
サンドマット		21.1	


(付替道路)			
項目		数量	
項目	車道舗装		
	下層路盤	t=100	5.00
掘削	片切	-	
	オープンカット	-	
路体	W<2.5m	0.3	
	2.5m≦W<4.0m	-	
路床	4.0m≦W	3.0	
	W<2.5m	-	
路肩	2.5m≦W<4.0m	-	
	4.0m≦W	3.3	
路面整形	切土	-	
	盛土	3.1	
路面工	切土	-	
	盛土	3.1	
サンドマット		-	

防草コンクリート 3.32

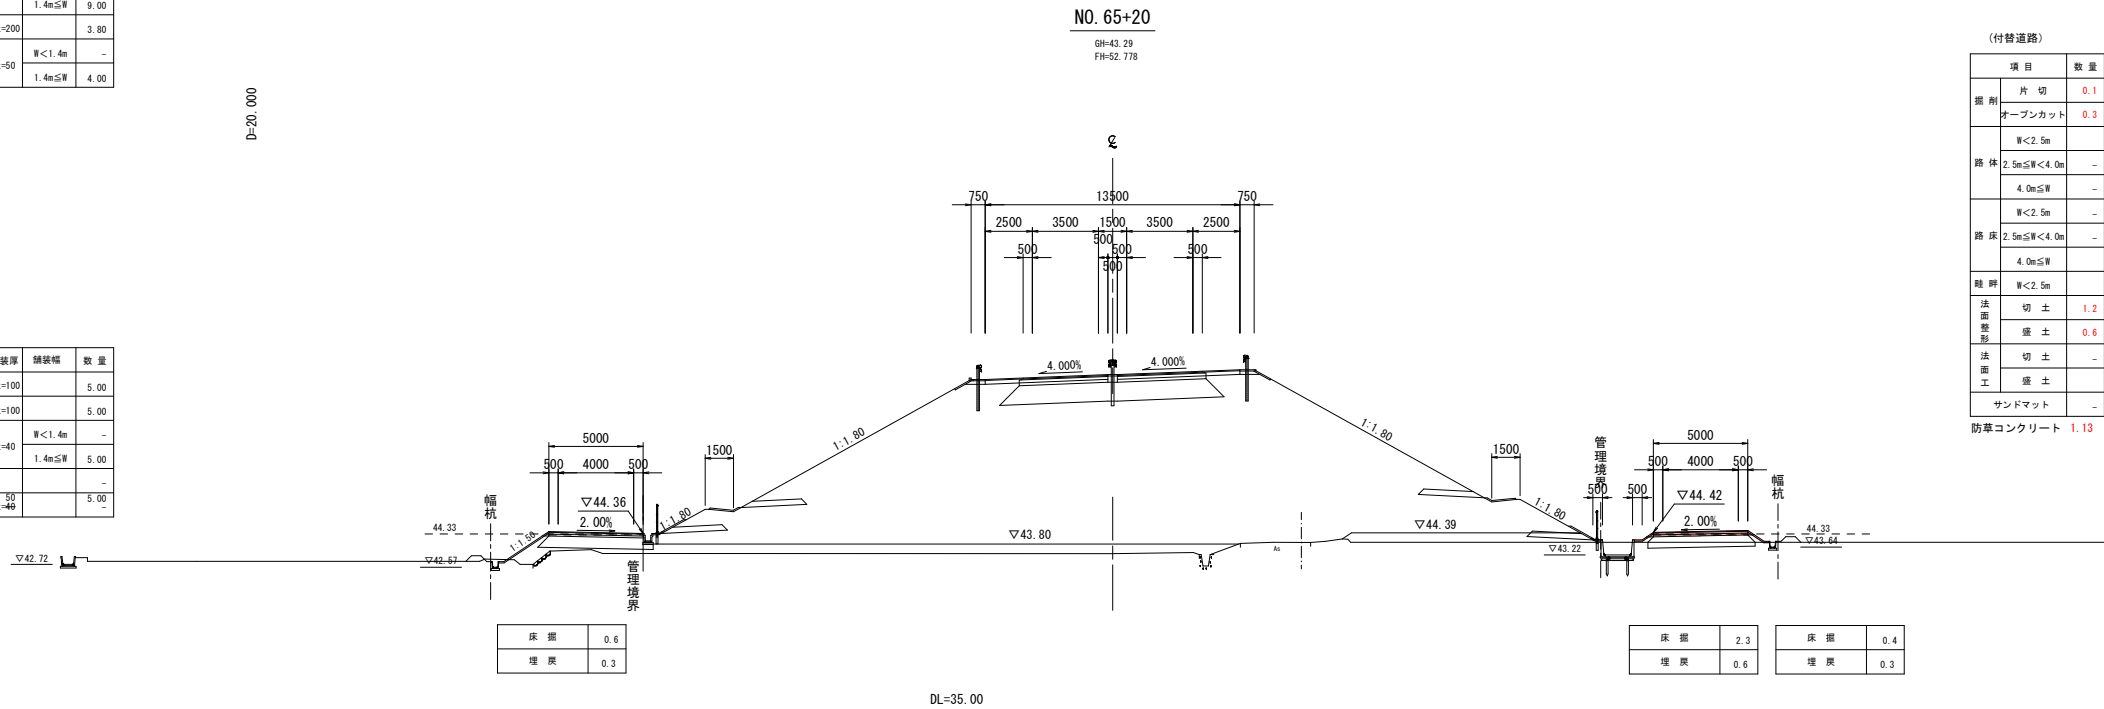

KE. 8-1 (NO. 65+14. 811)

GH=43.30
FH=52.824

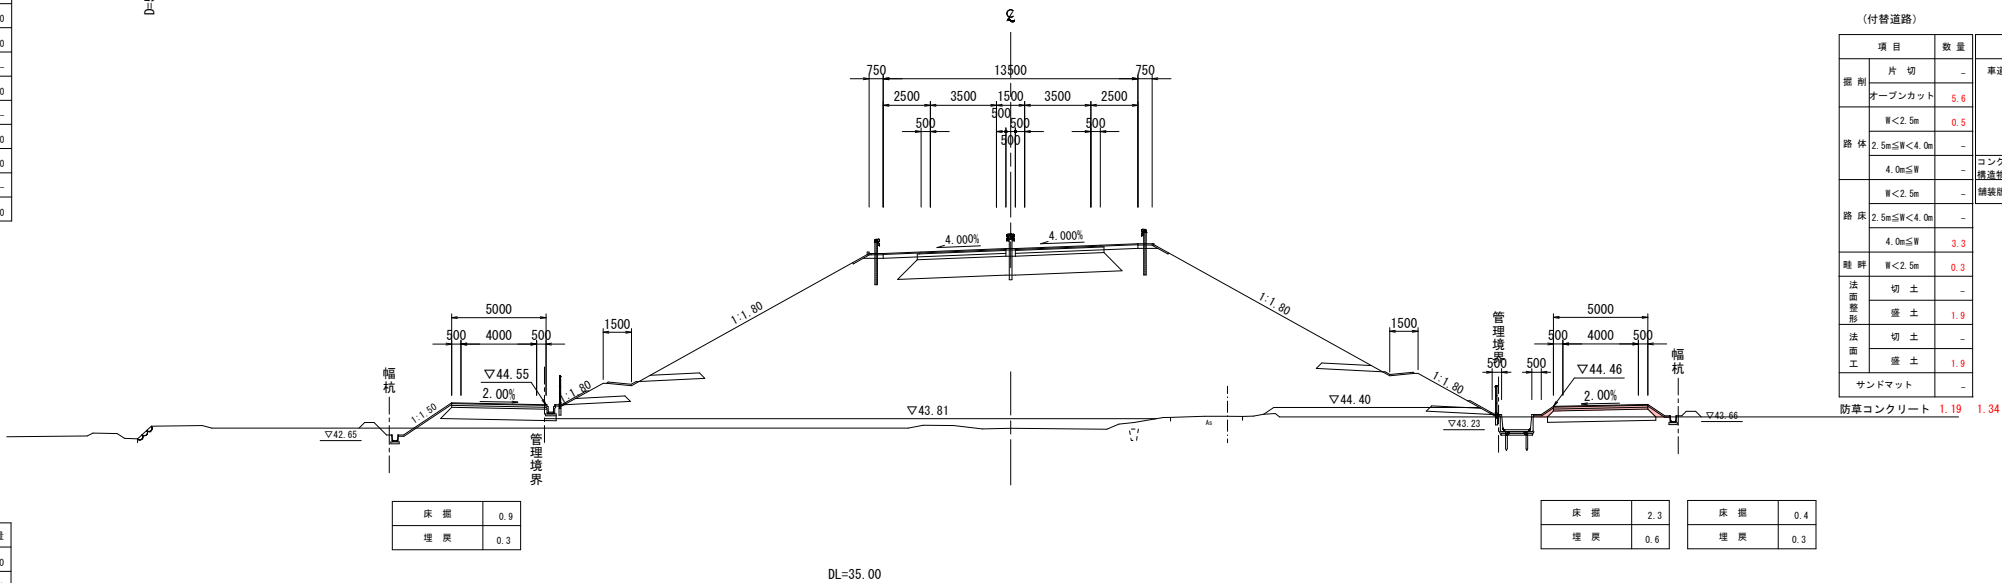

(付替道路)			
項目		数量	
項目	車道舗装		
	下層路盤	t=100	5.00
掘削	片切	0.1	
	オープンカット	0.3	
路体	W<2.5m	-	
	2.5m≦W<4.0m	-	
路床	4.0m≦W	-	
	W<2.5m	-	
路肩	2.5m≦W<4.0m	-	
	4.0m≦W	-	
路面整形	切土	1.2	
	盛土	0.6	
路面工	切土	-	
	盛土	-	
サンドマット		-	

防草コンクリート 1.13 1.31

(付替道路)			
項目		数量	
項目	車道舗装		
	下層路盤	t=100	5.00
掘削	片切	-	
	オープンカット	5.6	
路体	W<2.5m	0.5	
	2.5m≦W<4.0m	-	
路床	4.0m≦W	-	
	W<2.5m	-	
路肩	2.5m≦W<4.0m	-	
	4.0m≦W	3.3	
路面整形	切土	0.3	
	盛土	1.9	
路面工	切土	-	
	盛土	1.9	
サンドマット		-	

防草コンクリート 1.19 1.34

公 共 実施設計

KE. 8-1・NO. 65+20

路 線 名	国道313号（倉吉関金道路）
位 置	国道313号（倉吉関金道路）改良工事 (57工区)（補助改良）
図 名	横 断 面 図（其の63）
縮 尺	1:200 単 位 M
図 号	全 35 葉中の内 23
令 和 8 年度施行	鳥 取 県
鳥 取 県 中 部 総 合 事 務 所 県 土 整 備 局	

※A1サイズをA3に縮小しています。

GH=43.37
FH=52.603

項目		数量	項目		舗装厚	舗装幅	数量
		本線	車道舗装	下層舗装	t=150		9.40
断面	片 切	-		上層舗装	t=150		9.40
	オーブンカット	-		基 層	t=50	W<1.4m	-
路 体	W<2.5m	7.4		表 層	t=50	1.4m≦W	9.20
	2.5m≦W<4.0m	7.4				W<1.4m	-
	4.0m≦W	260.7				1.4m≦W	9.00
路 床	W<2.5m	-	路肩舗装	路 盤	t=200		3.80
	2.5m≦W<4.0m	-				W<1.4m	-
	4.0m≦W	10.9		表 層	t=50	1.4m≦W	4.00
路 肩	W<2.5m	0.2					
法面 敷 設	切 土	-					
	盛 土	18.3					
法面 工 事	切 土	-					
	盛 土	15.0					
地盤改良	arf=120kN/m2	23.4					
	arf=160kN/m2	-					
	arf=400kN/m2	-					
	サンドマット	22.3					

項目		数量	項目		舗装厚	舗装幅	数量
掘削	片 切	0.1	車道舗装	下層路盤	t=100		5.00
	オープンカット	0.4		上層路盤	t=100		5.00
路体	W<2.5m	〇-〇		表 層	t=40	W<1.4m	-
	2.5m≦W<4.0m	-				1.4m≦W	5.00
路床	4.0m≦W	〇-〇		コンクリート 縁石構造物			
	W<2.5m	-		無底構造物			
路盤	2.5m≦W<4.0m	-		舗装版取返し	50 t=40		5.00
	4.0m≦W	〇-〇					
観 望	W<2.5m	〇-〇					
法面 掘削	切 土	1.8					
法面 工		0.3					
	切 土	1.8					
	戻 土	0.3					
	サンドマット	-					

床 掘	0.8
埋 戻	0.3



項目			数量	項目			舗装厚	舗装枚	数量
側削	片 切	0.1		車道舗装	下層路盤	t=100		5.00	
	オープンカット	0.4			上層路盤	t=100		5.00	
路床	W<2.5m	-	コンクリート 構造物取壊し 無筋橋造物		表 層	t=40	W<1.4m	-	
	2.5m≦W<4.0m	-					1.4m≦W	5.00	
	4.0m≦W	-							
路床	W<2.5m	-			舗装取壊し	t=50			5.00
	2.5m≦W<4.0m	-							
	4.0m≦W	-							
路肩	W<2.5m	-							
	法面 整形	切 土			1.0				
		盛 土		0.6					
法面 整形	切 土	-							
		切 土	-						
		盛 土	-						
サンドマット			-						
防草コンクリート			0.95	1.32					

NO. 65+40

路 線 名	国道313号（倉吉関金道路）		
国道313号（倉吉関金道路）改良工事 （57工区）（補助改良）			
図 名	横 断 面 図 （ 其 の 6 4 ）		
位 置	倉吉市福山～小鴨		
縮 尺	1:200	単 位	M
図 号	全 35 葉 中 の 内 24		
令和 8 年度施行		鳥 取 県	
鳥取県中部総合事務所 県土整備局			

※A1サイズをA3に縮小しています。


(付替道路)

項目	数量	項目	舗装厚	舗装幅	数量
掘削	片切	車道舗装	下層路盤 t=100		5.00
	オープンカット				
路体	W<2.5m	コンクリート 構造物取壊し 舗装版取壊し	無筋構造物		5.00
	2.5m≦W<4.0m				
	4.0m≦W				
	W<2.5m				
路床	2.5m≦W<4.0m		50 t=40		5.00
	4.0m≦W				
路肩	W<2.5m				
	切土				
法面整形	盛土				
	切土				
法面工	盛土				
	切土				
サンドマット	-				

防草コンクリート 1.95

(本線・ランプ)

項目	数量	項目	舗装厚	舗装幅	数量
掘削	片切	車道舗装	下層路盤 t=150		9.40
	オープンカット				
路体	W<2.5m	コンクリート 構造物取壊し 舗装版取壊し	無筋構造物		-
	2.5m≦W<4.0m				
	4.0m≦W				
	W<2.5m				
路床	2.5m≦W<4.0m		200	W<1.4m	3.80
	4.0m≦W				
路肩	W<2.5m				
	切土				
法面整形	盛土				
	切土				
法面工	盛土				
	切土				
地盤改良	quf=120kN/m2				
	quf=160kN/m2				
	quf=400kN/m2				
	quf=440kN/m2				
サンドマット	22.8				

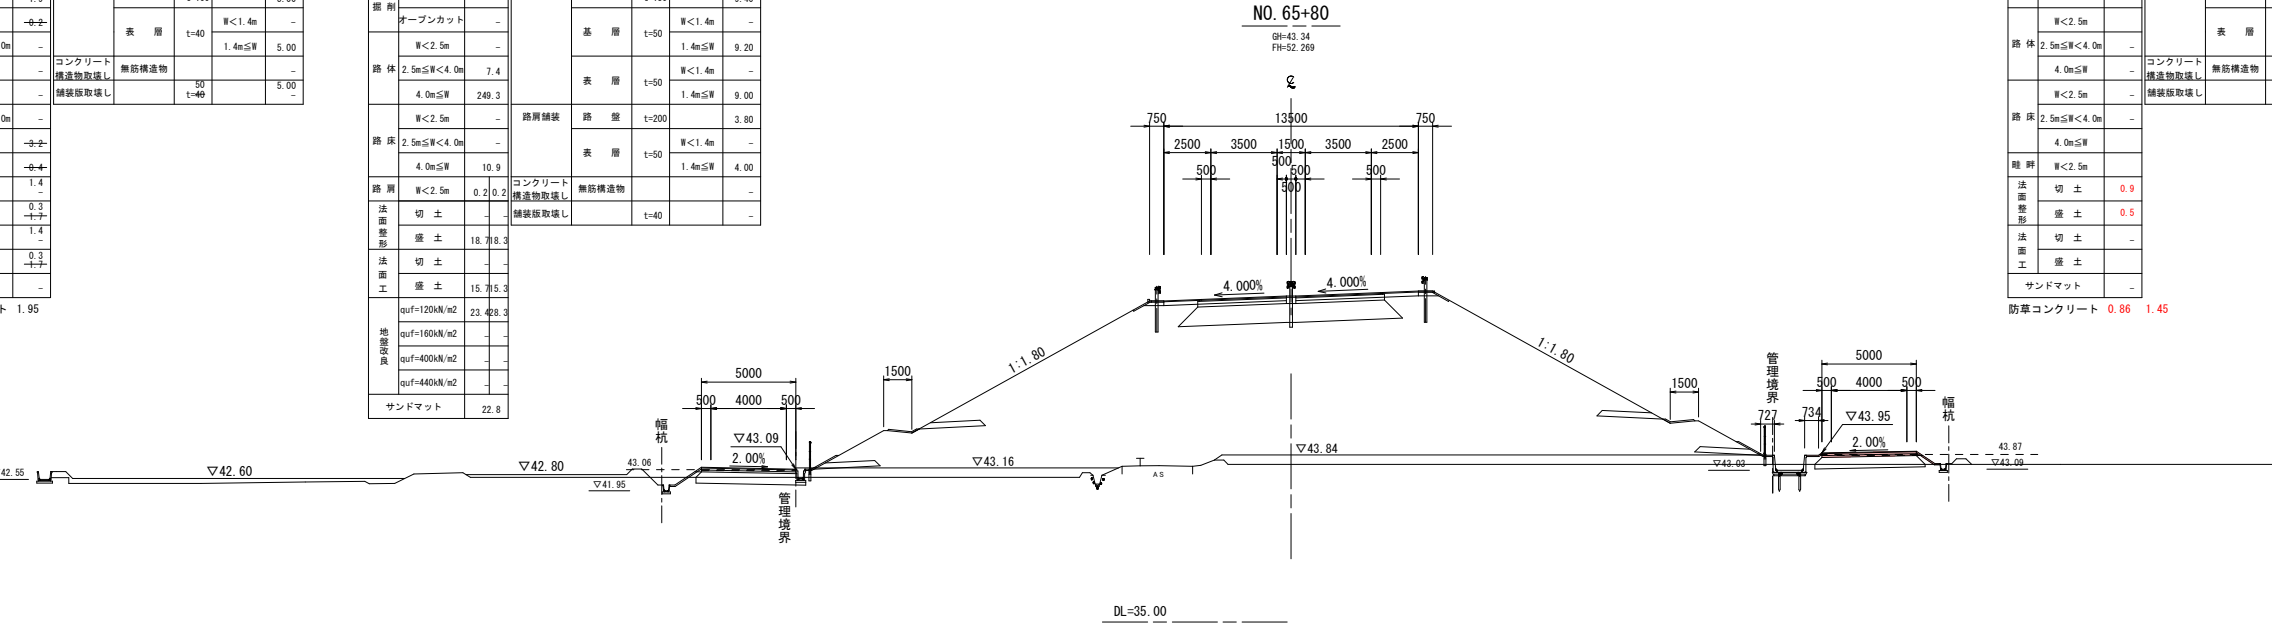

床 掘	1.0
埋 戻	0.3

床 掘	1.5
埋 戻	0.4

床 掘	0.4
埋 戻	0.3


(付替道路)

項目	数量	項目	舗装厚	舗装幅	数量
掘削	片切	車道舗装	下層路盤 t=100		5.00
	オープンカット				
路体	W<2.5m	コンクリート 構造物取壊し 舗装版取壊し	無筋構造物		5.00
	2.5m≦W<4.0m				
	4.0m≦W				
	W<2.5m				
路床	2.5m≦W<4.0m		50 t=40		5.00
	4.0m≦W				
路肩	W<2.5m				
	切土				
法面整形	盛土				
	切土				
法面工	盛土				
	切土				
サンドマット	-				

防草コンクリート 1.99

(本線・ランプ)

項目	数量	項目	舗装厚	舗装幅	数量
掘削	片切	車道舗装	下層路盤 t=150		9.40
	オープンカット				
路体	W<2.5m	コンクリート 構造物取壊し 舗装版取壊し	無筋構造物		-
	2.5m≦W<4.0m				
	4.0m≦W				
	W<2.5m				
路床	2.5m≦W<4.0m		200	W<1.4m	3.80
	4.0m≦W				
路肩	W<2.5m				
	切土				
法面整形	盛土				
	切土				
法面工	盛土				
	切土				
地盤改良	quf=120kN/m2				
	quf=160kN/m2				
	quf=400kN/m2				
	quf=440kN/m2				
サンドマット	22.3				

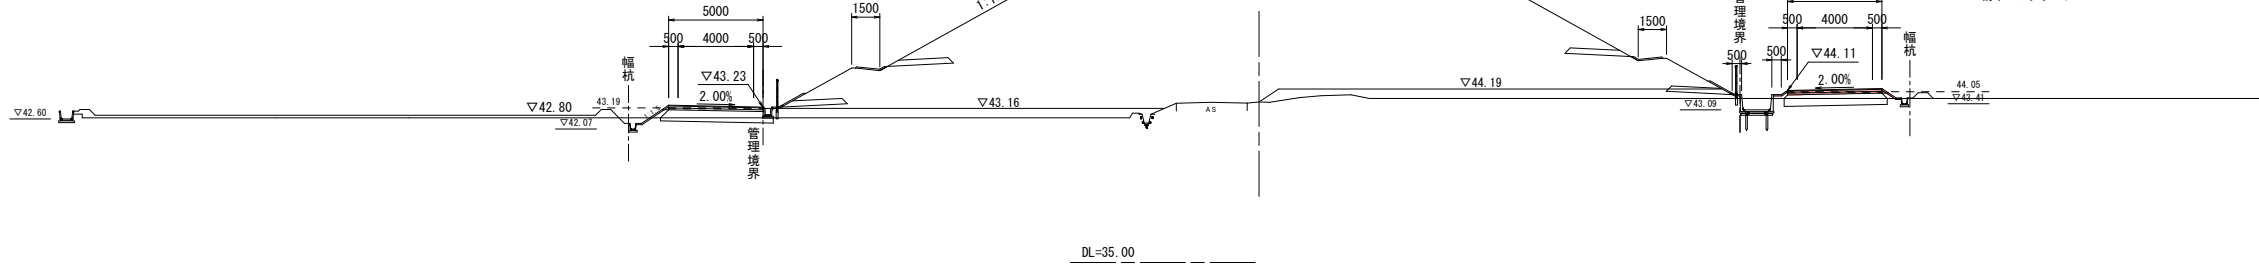

床 掘	0.8
埋 戻	0.3

床 掘	2.2
埋 戻	0.6

床 掘	0.4
埋 戻	0.3

(付替道路)

項目	数量	項目	舗装厚	舗装幅	数量
掘削	片切	車道舗装	下層路盤 t=100		5.00
	オープンカット				
路体	W<2.5m	コンクリート 構造物取壊し 舗装版取壊し	無筋構造物		5.00
	2.5m≦W<4.0m				
	4.0m≦W				
	W<2.5m				
路床	2.5m≦W<4.0m		50 t=50		5.00
	4.0m≦W				
路肩	W<2.5m				
	切土				
法面整形	盛土				
	切土				
法面工	盛土				
	切土				
サンドマット	-				

防草コンクリート 0.81 1.16

実施設計

NO. 65+60・NO. 65+80

路 線 名	国道313号（倉吉関金道路）		
国道313号（倉吉関金道路）改良工事 （57工区）（補助改良）			
図 名	横 断 面 図 （ 其 の 6 5 ）		
位 置	倉吉市福山～小鴨		
縮 尺	1：200	単 位	M
図 号	全 35	葉 中 の 内	25
令和 8 年度施行		鳥 取 県	
鳥取県中部総合事務所 県土整備局			

※A1サイズをA3に縮小しています。

(付替道路)

項目	数量	項目	舗装厚	舗装幅	数量
掘削	片切 0.1 +0.1	車道舗装	下層路盤 t=100		5.00
	オープンカット 0.6 +0.1		上層路盤 t=100		5.00
	W<2.5m +0.4		表層 t=40	W<1.4m	-
路体	2.5m≦W<4.0m -	コンクリート 横流物取返し	無筋構造物		-
	4.0m≦W -				-
	W<2.5m -	舗装版取返し	50 t=40		5.00
路床	2.5m≦W<4.0m -				-
	4.0m≦W +0.4				-
路肩	W<2.5m +0.4				-
法面整形	切土 1.3 -				-
	盛土 0.3 +0.4				-
法面整形	切土 1.3 -				-
	盛土 0.3 +0.4				-
法面工	-				-
サンドマット	-				-

防草コンクリート 1.88


(本線・ランプ)

項目	数量	項目	舗装厚	舗装幅	数量
掘削	片切 -	車道舗装	下層路盤 t=150		9.43
	オープンカット -		上層路盤 t=150		9.43
	W<2.5m -		基層 t=50	W<1.4m	-
路体	2.5m≦W<4.0m 7.3			1.4m≦W	9.23
	4.0m≦W 259.2	路肩舗装	表層 t=50	1.4m≦W	9.03
	W<2.5m -		路盤 t=200		3.77
路床	2.5m≦W<4.0m -		表層 t=50	W<1.4m	-
	4.0m≦W 10.9			1.4m≦W	3.97
路肩	W<2.5m 0.2	コンクリート 横流物取返し	無筋構造物		-
法面整形	切土 18.719.5	舗装版取返し	t=40		-
	盛土 -				-
法面工	切土 -				-
	盛土 15.716.5				-
地盤改良	quf=120kN/m2 21.526.9				-
	quf=160kN/m2 -				-
	quf=400kN/m2 -				-
	quf=440kN/m2 -				-
サンドマット	20.4				-

(付替道路)

項目	数量	項目	舗装厚	舗装幅	数量
掘削	片切 0.1	車道舗装	下層路盤 t=100		5.00
	オープンカット 0.6		上層路盤 t=100		5.00
	W<2.5m -		表層 t=40	W<1.4m	-
路体	2.5m≦W<4.0m -	コンクリート 横流物取返し	無筋構造物		-
	4.0m≦W -				-
	W<2.5m -	舗装版取返し	t=50		5.00
路床	2.5m≦W<4.0m -				-
	4.0m≦W -				-
路肩	W<2.5m -				-
法面整形	切土 0.8				-
	盛土 0.6				-
法面工	切土 -				-
	盛土 -				-
サンドマット	-				-

防草コンクリート 1.16 1.11

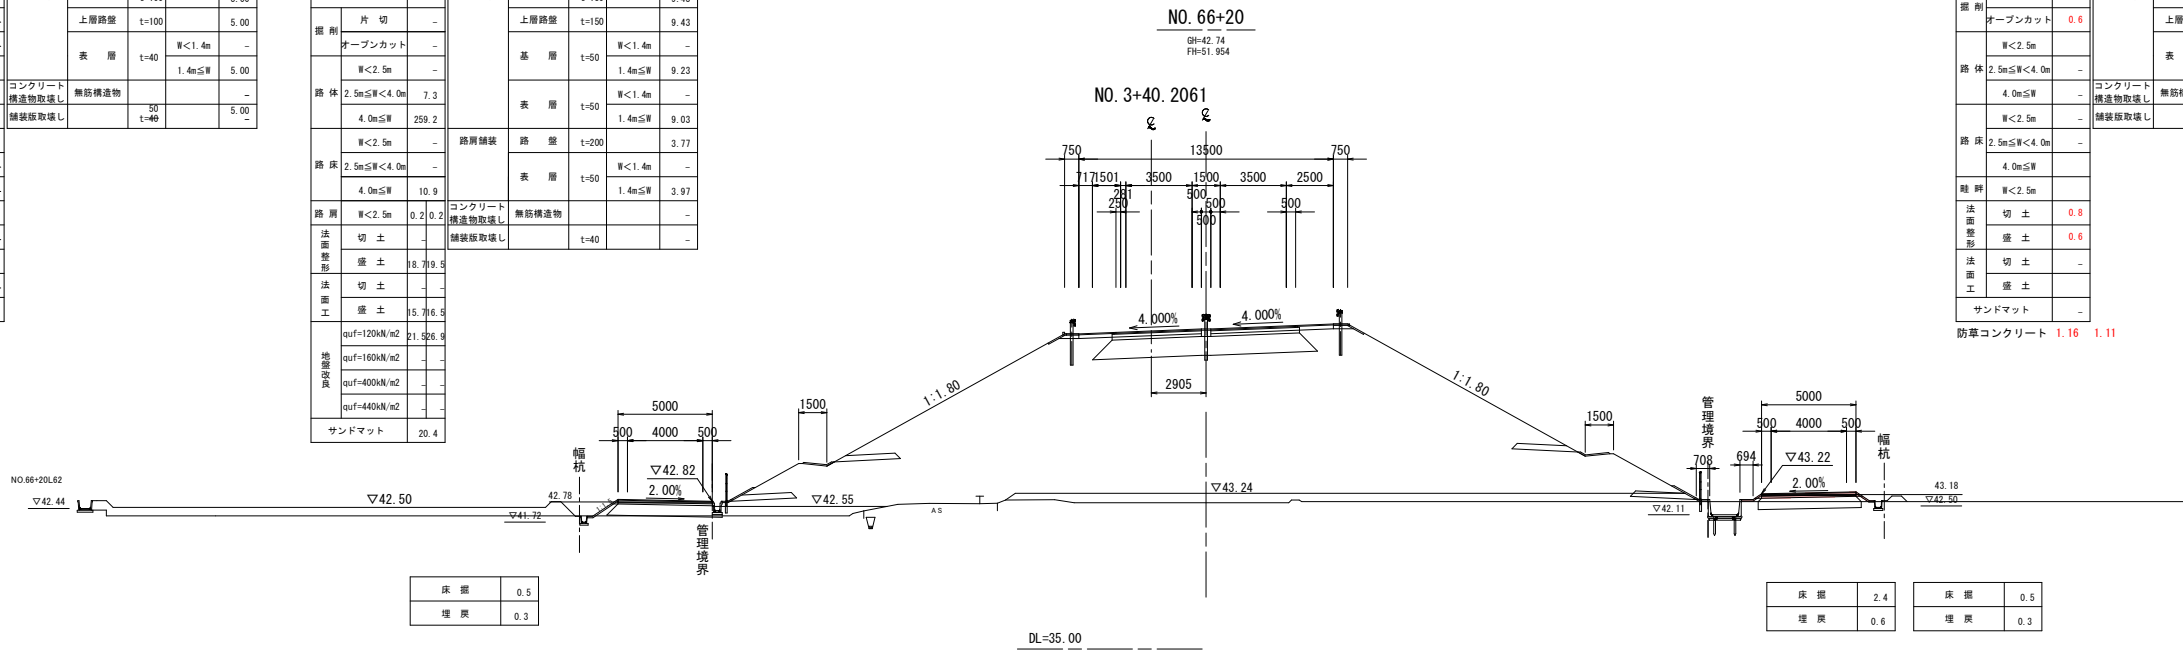

(付替道路)

項目	数量	項目	舗装厚	舗装幅	数量
掘削	片切 0.1 +0.1	車道舗装	下層路盤 t=100		5.00
	オープンカット 0.6 +0.1		上層路盤 t=100		5.00
	W<2.5m +0.4		表層 t=40	W<1.4m	-
路体	2.5m≦W<4.0m -	コンクリート 横流物取返し	無筋構造物		-
	4.0m≦W -				-
	W<2.5m -	舗装版取返し	50 t=40		5.00
路床	2.5m≦W<4.0m -				-
	4.0m≦W +0.4				-
路肩	W<2.5m +0.4				-
法面整形	切土 1.3 -				-
	盛土 0.3 +0.4				-
法面整形	切土 1.3 -				-
	盛土 0.3 +0.4				-
法面工	-				-
サンドマット	-				-

防草コンクリート 1.90


(本線・ランプ)

項目	数量	項目	舗装厚	舗装幅	数量
掘削	片切 -	車道舗装	下層路盤 t=150		9.40
	オープンカット -		上層路盤 t=150		9.40
	W<2.5m -		基層 t=50	W<1.4m	-
路体	2.5m≦W<4.0m 7.4			1.4m≦W	9.20
	4.0m≦W 263.4	路肩舗装	表層 t=50	1.4m≦W	9.00
	W<2.5m -		路盤 t=200		3.80
路床	2.5m≦W<4.0m -		表層 t=50	W<1.4m	-
	4.0m≦W 10.9			1.4m≦W	4.00
路肩	W<2.5m 0.2	コンクリート 横流物取返し	無筋構造物		-
法面整形	切土 18.718.1	舗装版取返し	t=40		-
	盛土 -				-
法面工	切土 -				-
	盛土 15.715.1				-
地盤改良	quf=120kN/m2 21.825.1				-
	quf=160kN/m2 -				-
	quf=400kN/m2 -				-
	quf=440kN/m2 -				-
サンドマット	22.5				-

(付替道路)

項目	数量	項目	舗装厚	舗装幅	数量
掘削	片切 0.1	車道舗装	下層路盤 t=100		5.00
	オープンカット 0.3		上層路盤 t=100		5.00
	W<2.5m -		表層 t=40	W<1.4m	-
路体	2.5m≦W<4.0m -	コンクリート 横流物取返し	無筋構造物		-
	4.0m≦W -				-
	W<2.5m -	舗装版取返し	t=40		5.00
路床	2.5m≦W<4.0m -				-
	4.0m≦W -				-
路肩	W<2.5m -				-
法面整形	切土 1.5				-
	盛土 0.3				-
法面工	切土 -				-
	盛土 -				-
サンドマット	-				-

防草コンクリート 1.06 2.04
1.19

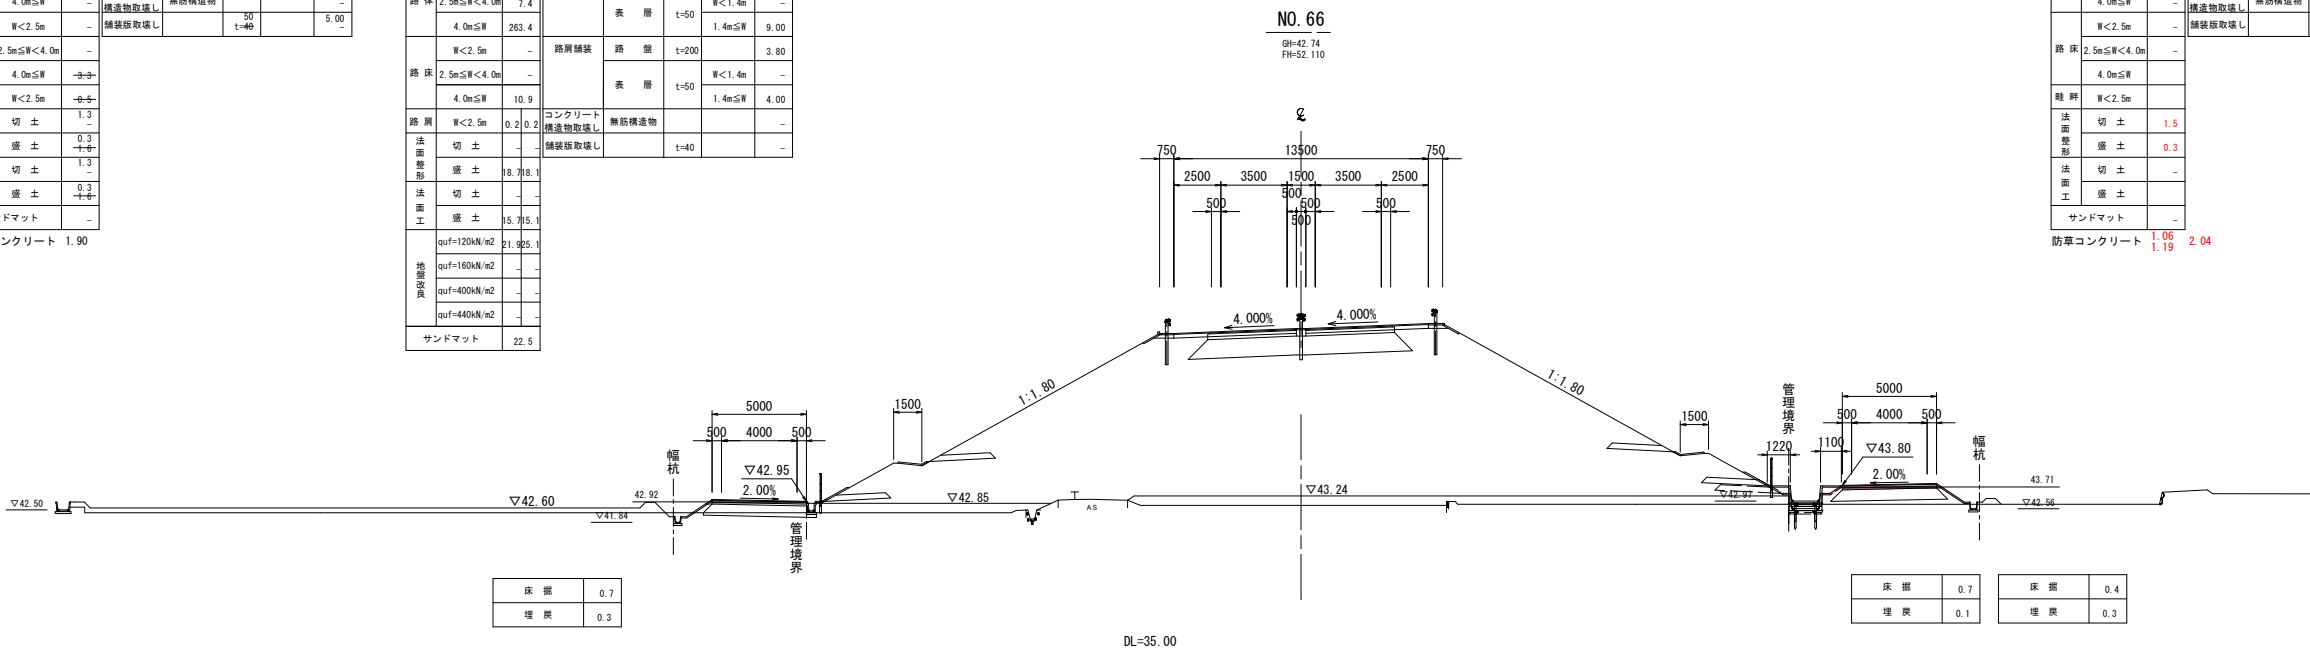

実施設計

路線名	国道313号（倉吉関金道路）
位置	国道313号（倉吉関金道路）改良工事（57工区）（補助改良）
図名	横断面図（其の66）
位置	倉吉市福山～小鴨
縮尺	1：200
単位	M
図号	全 35 葉中の内 26
令和 8 年度施行	鳥 取 県
鳥 取 県 中 部 総 合 事 務 所	県 土 整 備 局

※A1サイズをA3に縮小しています。

D=20.00

(本線・ランプ)



(付替道路)

D=20.00

(本線・ランプ)



(付替道路)

NO. 66+40 • NO. 66+60

※A1サイズをA3に縮小しています。

D=20.00


(本線・ランプ)



(付替道路)

0=20.00

(本線・ランプ)

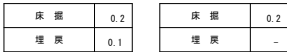

(付替道路)

公共

NO. 67+20 • NO. 67+40

路 途 概 况	圖 12-2-12 (全 市 照 全 路 網)
---------	-------------------------

※A1サイズをA3に縮小しています。

D-5.00

(市道)

(本線・ランプ)

(市道)			(本線・ランプ)			
項目	数量		項目	数量		
掘削	片切	3.9	掘削	片切	-	
	オープンカット	63.0		路体	オープンカット	8.0
	W<2.5m	-			W<2.5m	1.0
	2.5m≦W<4.0m	-			2.5m≦W<4.0m	4.3
路体	4.0m≦W	-	路体	4.0m≦W	18.9	
	W<2.5m	-		W<2.5m	-	
	2.5m≦W<4.0m	-		2.5m≦W<4.0m	-	
	4.0m≦W	-		4.0m≦W	14.7	
路床	W<2.5m	-	路床	W<2.5m	-	
	2.5m≦W<4.0m	-		2.5m≦W<4.0m	-	
	4.0m≦W	-		4.0m≦W	-	
	W<2.5m	-		4.0m≦W	-	
路面整形	切土	15.3	路面整形	切土	-	
	盛土	-		盛土	-	
	切土	13.3		盛土	-	
	盛土	-		盛土	-	
法面工	サンドマット	2.8	法面工	盛土	-	
				改良地	-	

項目	数量		項目	数量		
掘削	片切	-	掘削	片切	-	
	オープンカット	8.0		路体	オープンカット	8.0
	W<2.5m	1.0			W<2.5m	1.0
	2.5m≦W<4.0m	4.3			2.5m≦W<4.0m	4.3
路体	4.0m≦W	18.9	路体	4.0m≦W	18.9	
	W<2.5m	-		W<2.5m	-	
	2.5m≦W<4.0m	-		2.5m≦W<4.0m	-	
	4.0m≦W	14.7		4.0m≦W	14.7	
路面整形	切土	-	路面整形	切土	-	
	盛土	-		盛土	-	
	切土	-		盛土	-	
	盛土	-		盛土	-	
法面工	サンドマット	-	法面工	盛土	-	
				改良地	-	

D-5.00

(市道)

(本線・ランプ)


(市道)			(本線・ランプ)			
項目	数量		項目	数量		
掘削	片切	3.9	掘削	片切	-	
	オープンカット	63.0		路体	オープンカット	8.0
	W<2.5m	-			W<2.5m	1.0
	2.5m≦W<4.0m	-			2.5m≦W<4.0m	4.3
路体	4.0m≦W	-	路体	4.0m≦W	18.9	
	W<2.5m	-		W<2.5m	-	
	2.5m≦W<4.0m	-		2.5m≦W<4.0m	-	
	4.0m≦W	-		4.0m≦W	14.7	
路床	W<2.5m	-	路床	W<2.5m	-	
	2.5m≦W<4.0m	-		2.5m≦W<4.0m	-	
	4.0m≦W	-		4.0m≦W	-	
	W<2.5m	-		4.0m≦W	-	
路面整形	切土	15.3	路面整形	切土	-	
	盛土	-		盛土	-	
	切土	13.3		盛土	-	
	盛土	-		盛土	-	
法面工	サンドマット	2.8	法面工	盛土	-	
				改良地	-	

項目	数量		項目	数量		
掘削	片切	-	掘削	片切	-	
	オープンカット	8.0		路体	オープンカット	8.

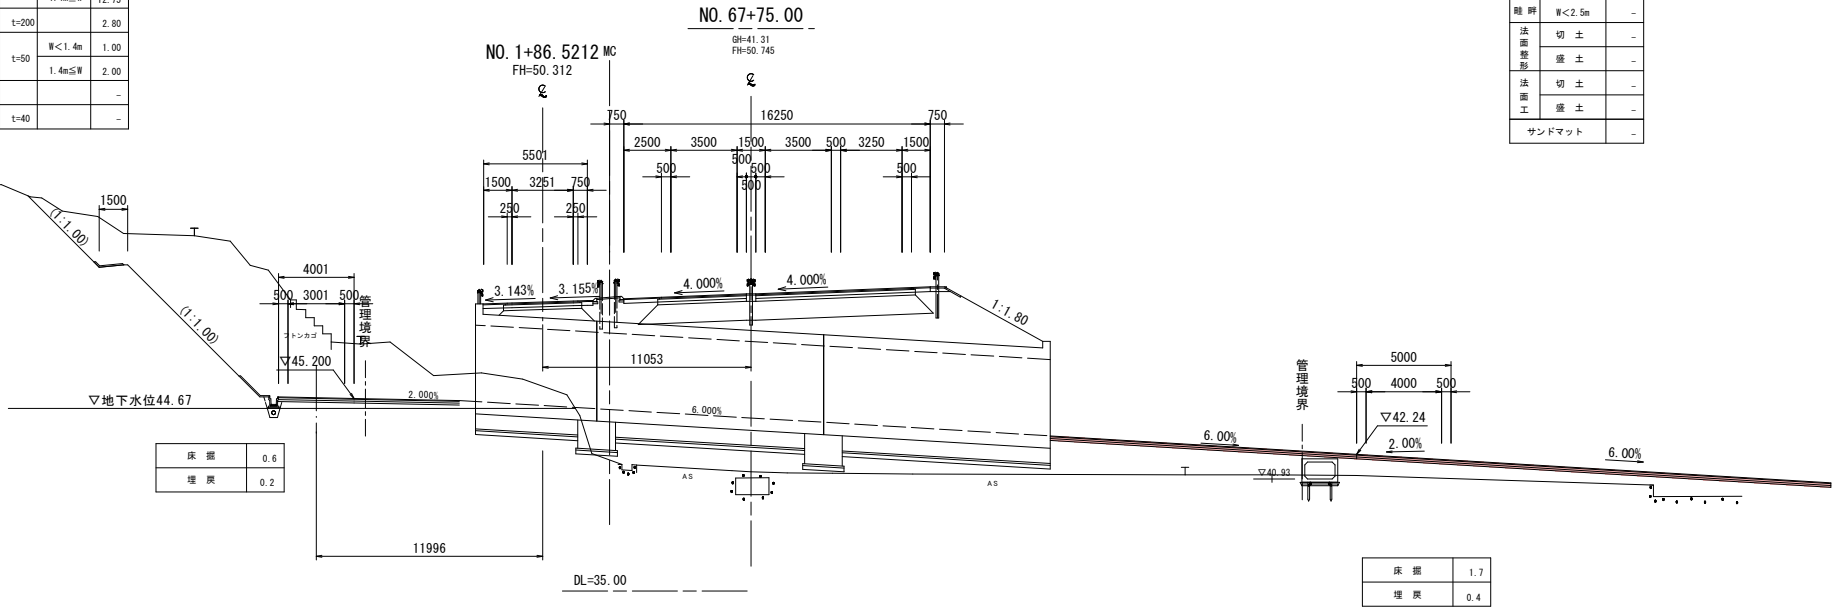

(付替道路)							
項目			項目	舗装厚	舗装幅	数量	
掘削	片切	-	車道舗装	下層路盤	t=100	5.00	
	オープンカット	-		上層路盤	t=100	5.00	
路体	W<2.5m	-		表層	t=40	W<1.4m	-
	2.5m≦W<4.0m	-			1.4m≦W	5.00	
	4.0m≦W	(1.5)	コンクリート	無筋構造物	-	-	
	W<2.5m	-	舗装版取壊し	t=40	-	-	
路床	2.5m≦W<4.0m	-					
	4.0m≦W	(4.3)					
	W<2.5m	-					
路肩	切土	-					
法面整形	盛土	-					
法面工	切土	-					
	盛土	-					
	サンドマット	-					

(本線・ランプ)					項目	舗装厚	舗装幅	数量
項目	数量	本線	車道舗装	下層路盤	t=150	-	20.84	-
掘削	片切	-	上層路盤	t=150	-	20.84	-	-
オープンカット	10.6	-	基層	t=50	W<1.4m	-	20.84	-
路体	W<2.5m	2.4	表層	t=50	W<1.4m	-	20.84	-
2.5m≦W<4.0m	4.9	-	コンクリート	無筋構造物	-	-	-	-
4.0m≦W	284.7	-	舗装版取壊し	-	-	-	-	-
W<2.5m	-	-	路肩舗装	路盤	t=200	2.05	-	-
2.5m≦W<4.0m	-	-	表層	t=50	W<1.4m	-	2.25	-
4.0m≦W	22.3	-	コンクリート	無筋構造物	-	-	-	-
路面整形	切土	0.2	舗装版取壊し	-	-	-	-	-
盛土	-	-	-	-	-	-	-	-
法面工	切土	2.8	-	-	-	-	-	-
盛土	-	-	-	-	-	-	-	-
改良地	quf=120kN/m2	-	-	-	-	-	-	-
quf=160kN/m2	-	-	-	-	-	-	-	-
quf=400kN/m2	-	-	-	-	-	-	-	-
quf=440kN/m2	-	-	-	-	-	-	-	-
サンドマット	13.6	-	-	-	-	-	-	-

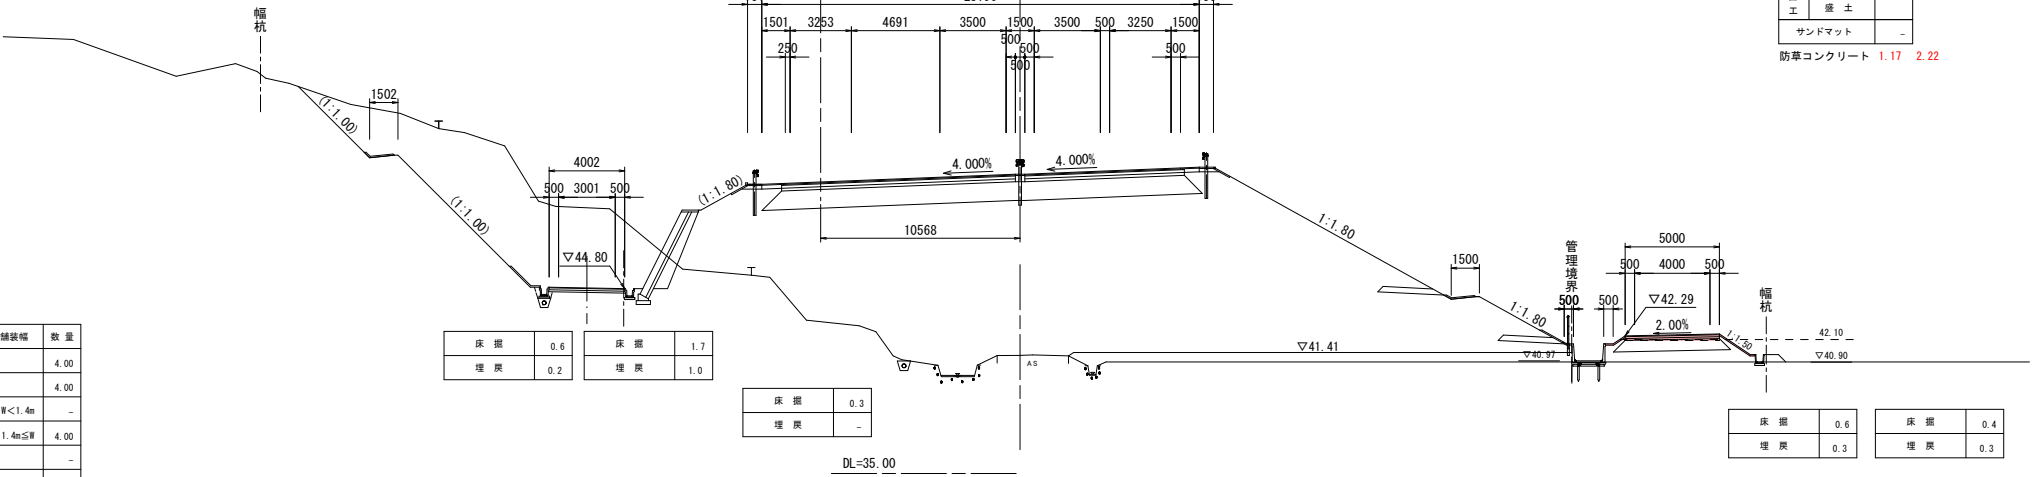

(付替道路)							
	項目	数量	項目	舗装厚	舗装幅	数量	
掘削	片 切	0.2	車道舗装	下層路盤	t=100	5.00	
	オープンカット			上層路盤	t=100	5.00	
路 体	W<2.5m			表 層	t=40	W<1.4m	-
	2.5m≦W<4.0m	-				1.4m≦W	5.00
路 床	4.0m≦W	-	コンクリート 機造物取壊し	無筋構造物			
	W<2.5m	-	舗装版取壊し	t=50		5.00	
路 床	2.5m≦W<4.0m	-					
	4.0m≦W	0.3					
畦 畔	W<2.5m						
法面 整形	切 土	2.1					
	盛 土	0.6					
法面 工	切 土	-					
	盛 土	-					
	サンドマット	-					
防草コンクリート			1.17	2.22			

防草コンクリート 1.17 2.22

(市道)					項目	舗装厚	舗装幅	数量
項目	数量	車道舗装	下層路盤	t=100	-	4.00	-	-
掘削	片切	29.4	上層路盤	t=100	-	4.00	-	-
オープンカット	32.5	-	表層	t=40	W<1.4m	-	4.00	-
路体	W<2.5m	-	コンクリート	無筋構造物	-	-	-	-
2.5m≦W<4.0m	-	-	舗装版取壊し	-	-	-	-	-
4.0m≦W	-	-	舗装版取壊し	-	-	-	-	-
W<2.5m	-	-	-	-	-	-	-	-
2.5m≦W<4.0m	-	-	-	-	-	-	-	-
4.0m≦W	-	-	-	-	-	-	-	-
W<2.5m	-	-	-	-	-	-	-	-
路面整形	切土	15.3	-	-	-	-	-	-
盛土	-	-	-	-	-	-	-	-
法面工	切土	13.3	-	-	-	-	-	-
盛土	-	-	-	-	-	-	-	-
サンドマット	2.8	-	-	-	-	-	-	-


実施設計

路線名	国道313号（倉吉関金道路）
位置	国道313号（倉吉関金道路）改良工事（57工区）（補助改良）
図名	横断面図（其の70）
位置	倉吉市福山～小鴨
縮尺	1：200 単位 M
図号	全 35 葉中の内 30
令和 8 年度施行	鳥 取 県
鳥 取 県 中 部 総 合 事 務 所	県 土 整 備 局

※A1サイズをA3に縮小しています。

(市道)

項目	数量	項目	舗装厚	舗装幅	数量	
掘削	片切	車道舗装	下層路盤	t=100	-	
	オープンカット		上層路盤	t=100	-	
路体	層		表層	t=40	W<1.4m	-
	W<2.5m				1.4m≤W	-
路床	2.5m≤W<4.0m		コンクリート 構造物取壊し	無筋構造物		-
	4.0m≤W					-
路床	W<2.5m			舗装版取壊し	t=40	-
	2.5m≤W<4.0m					-
畦畔	4.0m≤W					-
	W<2.5m					-
法面 整形	切土				7.8	
	盛土				-	
法面 工	切土				6.2	
	盛土				-	
サンドマット	-				-	

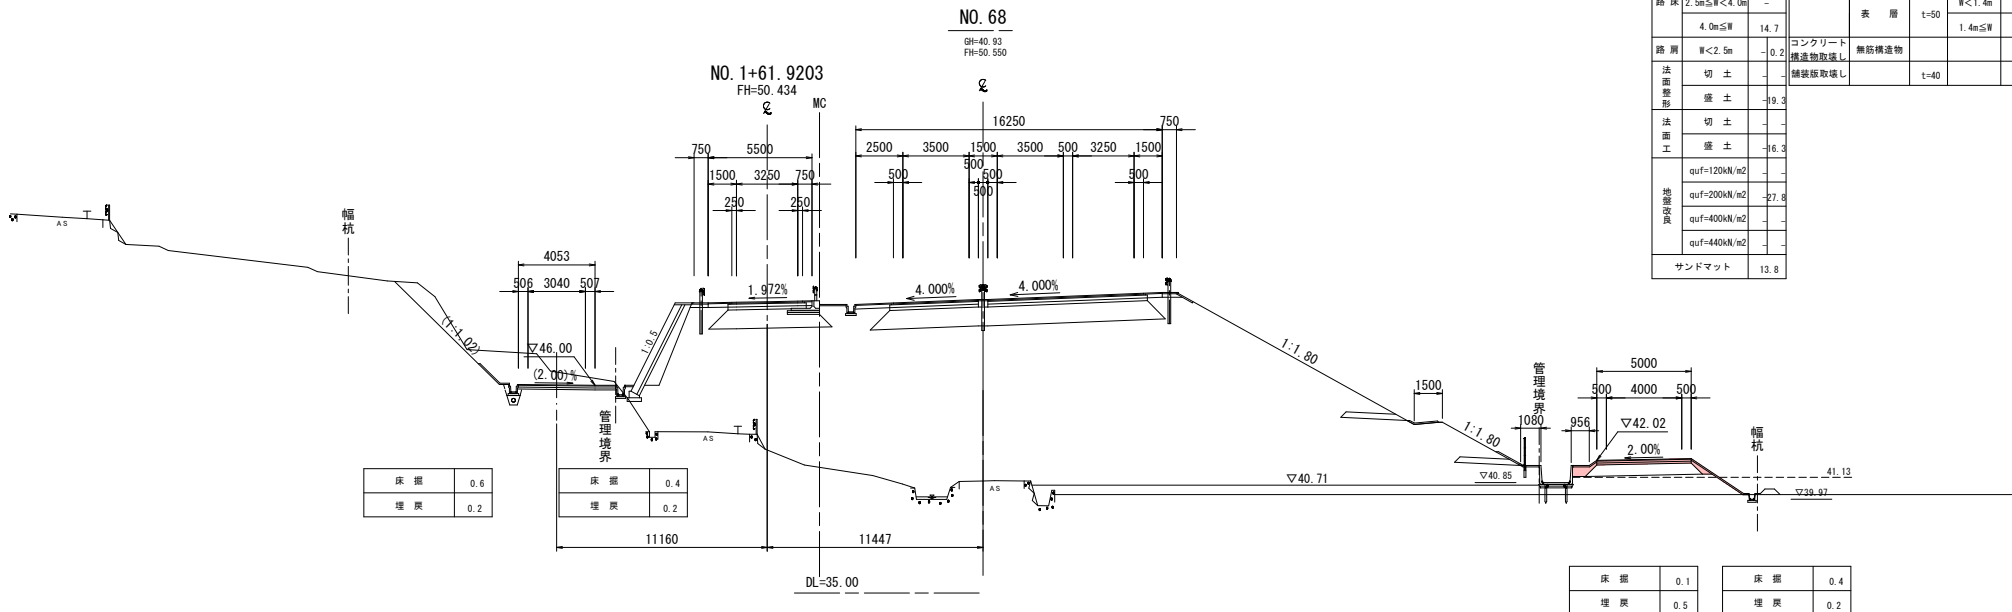

(本線・ランプ)

項目		数量	項目					
		本線	車道舗装	舗装厚	舗装幅	数量		
掘削	片切	-	下層路盤	t=150		13.15		
	オープンカット	2.3		上層路盤	t=150		13.15	
路体	W<2.5m	3.5	基 層	t=50	W<1.4m	-		
	2.5m≦W<4.0m	4.9			1.4m≦W	12.95		
	4.0m≦W	255.6			W<1.4m	-		
路床	W<2.5m	-	表 層	t=50	1.4m≦W	12.75		
	2.5m≦W<4.0m	-			路 盤	t=200	W<1.4m	2.80
	4.0m≦W	14.7					1.4m≦W	1.00
路肩	W<2.5m	-0.2	コンクリート 構造物取壊し	無筋構造物		-		
法面整形	切 土	-19.3			舗装版取壊し	t=40	-	
法面工	切 土	-				-		
地盤改良	quf=120kN/m2	-				-		
	quf=200kN/m2	-27.8				-		
	quf=400kN/m2	-				-		
	quf=440kN/m2	-				-		
サンドマット		13.8				-		


(付替道路)

項目			項目		舗装厚	舗装幅	数量
掘削	片切	0.1	車道舗装	下層路盤	t=100		5.00
	オープンカット			上層路盤	t=100		5.00
路体	W<2.5m	0.8		表層	t=40	W<1.4m	-
	2.5m≦W<4.0m	-				1.4m≦W	5.00
路床	4.0m≦W	0.7		コンクリート 構造物取壊し	無筋構造物		
	W<2.5m	-				舗装版取壊し	t=40
路床	2.5m≦W<4.0m	-					
	4.0m≦W	3.4					
畦畔	W<2.5m						
	法面整形	切土		1.7			
法面整形		盛土	2.1				
	法面工	切土	-				
法面工		盛土	-				
	サンドマット	-					

防草コンクリート 1.35 3.60

(市道)

項目		数量	項目		舗装厚	舗装幅	数量	
掘削	片 切	2.2	車道舗装	下層路盤	t=100			
	オープンカット	59.4		上層路盤	t=100		-	
路体	W<2.5m	-		表 層	t=40	W<1.4m	-	
	2.5m≤W<4.0m	-				1.4m≤W	-	
		4.0m≤W		-	コンクリート 無筋構造物			-
		W<2.5m		-			舗装版取壊し	t=40
路床	2.5m≤W<4.0m	-						
	4.0m≤W	-						
畦 畔	W<2.5m	-						
	法面整形	切 土						
法面整形								
	盛 土	-						
法面工	切 土	11.9						
	盛 土	-						
サンドマット		-						

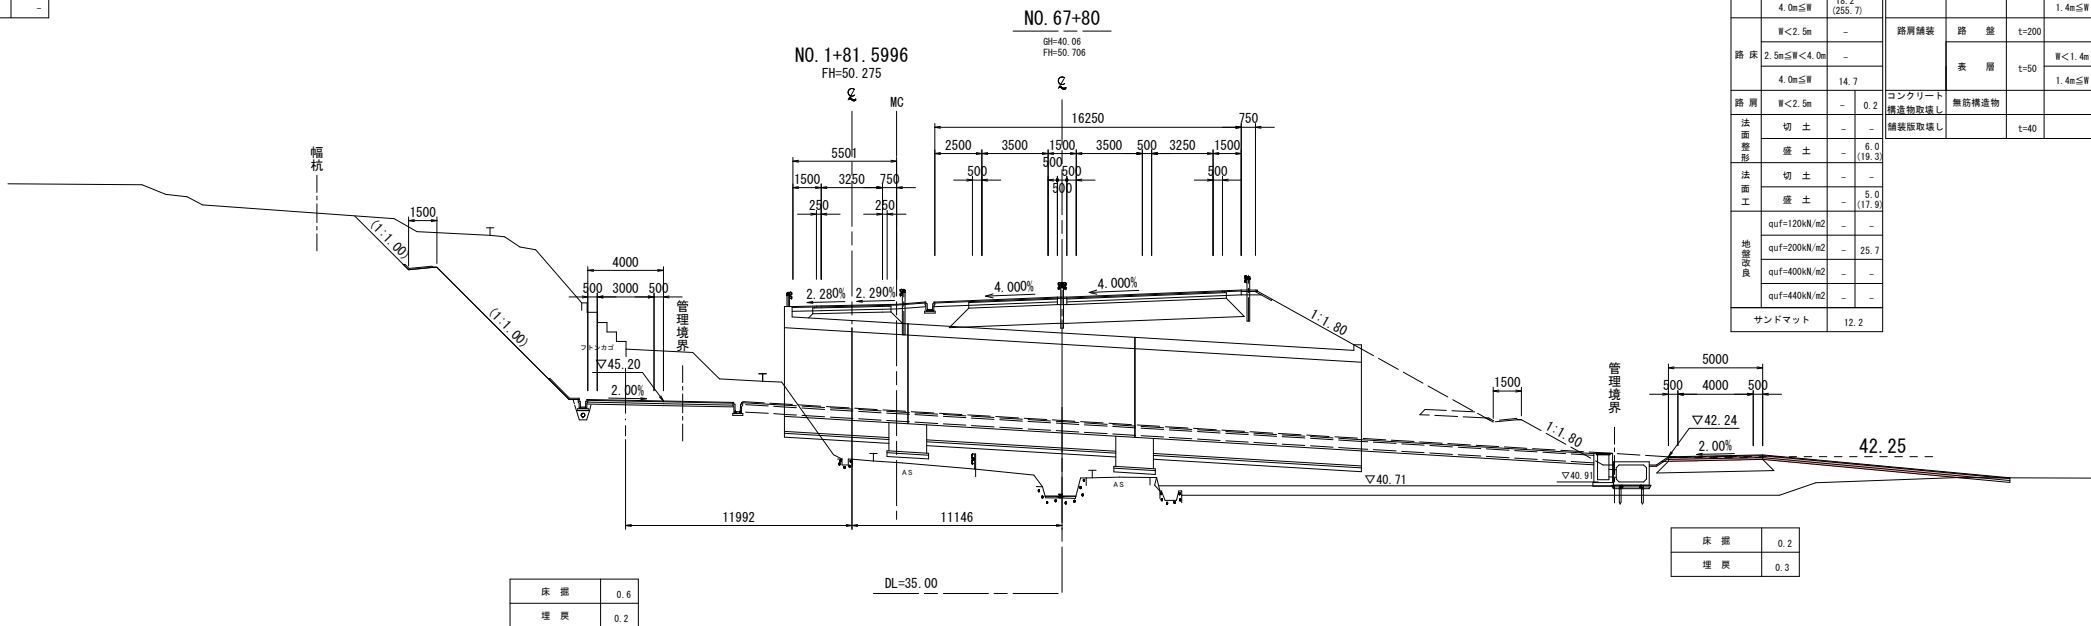

(本線・ランプ)

項目		数量	項目				
掘削	片切	-	車道舗装	下層路盤	舗装厚	舗装幅	数量
	オープンカット	3.4		上層路盤	t=150		13.15
路体	W<2.5m	2.9	基層	t=50	W<1.4m	-	
	2.5m≦W<4.0m	5.2		1.4m≦W	12.95		
路床	4.0m≦W	18.2 (255.7)	表層	t=50	W<1.4m	-	
	W<2.5m	-		1.4m≦W	12.75		
路床	2.5m≦W<4.0m	-	路肩舗装	路盤	t=200	2.80	
	4.0m≦W	14.7			表層	t=50	W<1.4m
路肩	W<2.5m	- 0.2	コンクリート 構造物取壊し	無筋構造物		-	
	切土	-			舗装版取壊し	t=40	-
法面整形	盛土	- 6.0 (19.3)					
法面工	切土	-					
地盤改良	quf=120kN/m2	-					
	quf=200kN/m2	- 25.7					
	quf=400kN/m2	-					
	quf=440kN/m2	-					
サンドマット		12.2					

(付替道路)

項目	数量	項目	舗装厚	舗装幅	数量
掘削	片切	車道舗装	下層路盤 t=100		5.00
	オープンカット				
路体	W<2.5m	表層	t=40	W<1.4m	-
	2.5m≦W<4.0m				
路床	4.0m≦W	コンクリート 構造物取壊し	無筋構造物		-
	W<2.5m				
路床	2.5m≦W<4.0m				-
	4.0m≦W				
畦畔	W<2.5m				-
	法面整形				
法面整形	盛土				-
	切土				
法面工	盛土				-
サンドマット	-				-

防草コンクリート 1.14 -

公 共

実施設計

NO. 67+80・NO. 68


路 線 名	国道313号（倉吉関金道路）		
国道313号（倉吉関金道路）改良工事 （57工区）（補助改良）			
図 名	横 断 面 図（其の 7 1）		
位 置	倉吉市福山～小鴨		
縮 尺	1：200	単 位	M
図 号	全 35	葉 中 の 内	31
令和 8 年度施行		鳥 取 県	
鳥 取 県 中 部 総 合 事 務 所 県 土 整 備 局			

※A1サイズをA3に縮小しています。

構造図(1)

フリーム
FB 450


S=1:20

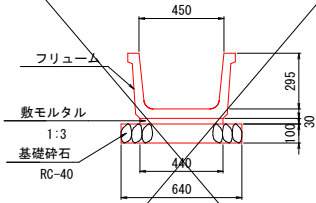

フリーム (FB 450) 10m当たり			
名 称	規 格	単 位	数 量
フリーム	FB 450, L=2.0m	個	5.0
基礎砕石	RC-40, t=10cm	m ²	6.400
敷モルタル	1:3	m ³	0.132

フリーム
FB 550


S=1:20

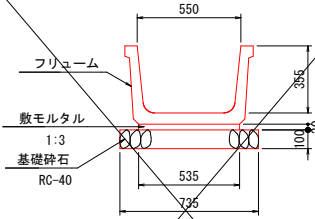

フリーム (FB 550) 10m当たり			
名 称	規 格	単 位	数 量
フリーム	FB 550, L=2.0m	個	5.0
基礎砕石	RC-40, t=10cm	m ²	7.350
敷モルタル	1:3	m ³	0.161

側 溝 蓋
1種 550


S=1:20

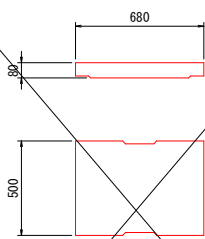

側溝蓋 (1種 550) 10枚当たり			
名 称	規 格	単 位	数 量
側溝蓋	1種 550	枚	10.0

重 圧 管
CP5-D600


S=1:20

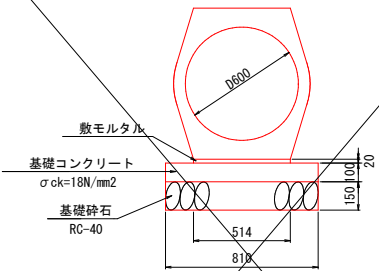


重圧管 (CP5-D600) 10m当たり			
名 称	規 格	単 位	数 量
重 圧 管	CP5-D600 1種	本	5.0
敷モルタル	1:3	m ³	0.104
基礎コンクリート	σck=18N/mm²	m ³	0.810
型 枠	無筋構造物	m ²	2.000
基礎砕石	RC-40 t=15cm	m ²	8.100

取水口
(参考図)

S=1:20

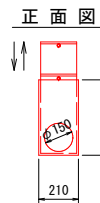



標準断面図

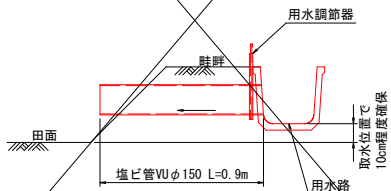

取水口 1箇所当たり			
名 称	規 格	単 位	数 量
用水調節器	A型, φ150, H400	個	1
塩ビ管	VU φ150	m	0.900



集水樹蓋
GC 1

S=1:20

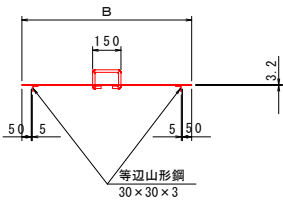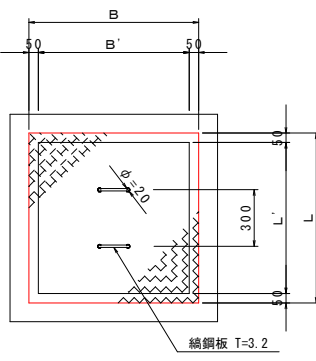


集水樹蓋
GC 2

S=1:20

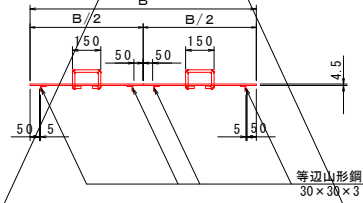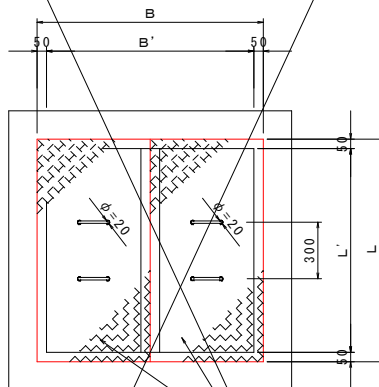


13号集水樹 S=1:30
(B700-L700-H1000)

平面図

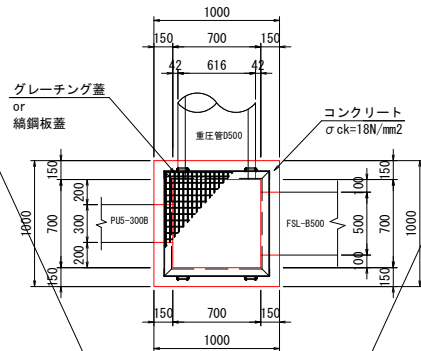

断面図

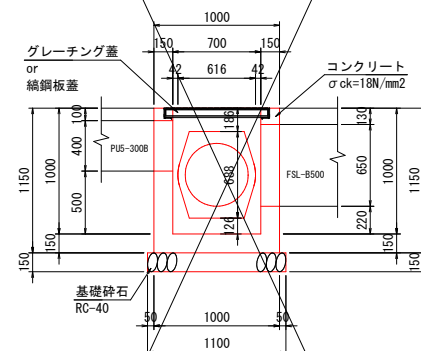

13号集水樹 (B700-L700-H1000) 1箇所当たり			
名 称	規 格	単 位	数 量
コンクリート	σck=18N/mm²	m ³	0.538
型 枠		m ²	7.820
基礎砕石	RC-40 t=15cm	m ²	1.210
13-1号集水樹	鋼製「レーチング」, 落し込み		
グレーチング蓋	T-25, B700-L700	枚	1.000
13-2号集水樹	鋼鋼板蓋		
鋼鋼板蓋	GC1-B700-L700	枚	1.000

13-1号集水樹接続水路

位置	⑤	①	②	③	④	蓋
No.50+31.3(左)	EL=54.26	-	PU5-300B	重D500	自由勾配B300	グレーチング蓋

13-2号集水樹接続水路

位置	⑤	①	②	③	④	蓋
No.50+33.0(右)	EL=58.40	FB450	-	既設370-300	-	鋼鋼板蓋

公 共 実施設計

路線名	国道313号（倉吉関金道路）		
国道313号（倉吉関金道路）改良工事 （57工区）（補助改良）			
図名	構 造 図 （ 1 ）		
位置	倉吉市福山～小鴨		
縮尺	図 示	単位	M, mm
図号	全 35 葉中の内 32		
令和 8 年度施行			鳥 取 県
鳥取県中部総合事務所 県土整備局			

※A1サイズをA3に縮小しています。

寸法及び材料表		1枚当たり		
記 号	寸 法 表		材 料 表	
	B (mm)	L (mm)	鋼鋼板 SS400 (kg)	等辺山形鋼 SS400 (kg)
GC-1-B500-L500	500	500	9.533	1.333
GC-1-B600-L600	600	600	12.975	1.605
GC-1-B700-L700	700	700	16.947	1.877
GC-1-B800-L800	800	800	21.449	2.149
GC-1-B900-L900	900	900	26.480	2.421
GC-1-B1000-L1000	1000	1000	32.041	2.693
GC-2-B1100-L1100	1100	1100	52.834	5.930

視線誘導標（設置位置）（保護路肩無し）

$\bar{s}=1:50$



H400-B1000

S=1:20



10m当り

S=1:10




視線誘導標

S=1:10


土中用

防護柵取付用

 

1型防草コンクリート


S=1:20

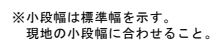

10m当り

2型防草コンクリート

S=1:20

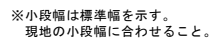

10m当り

(1本脚タイプ)

S=1:10



公共


鳥取県中部総合事務所 県土整備局

※A1サイズをA3に縮小しています。

擬木階段工詳細図


側面図

S=1/50

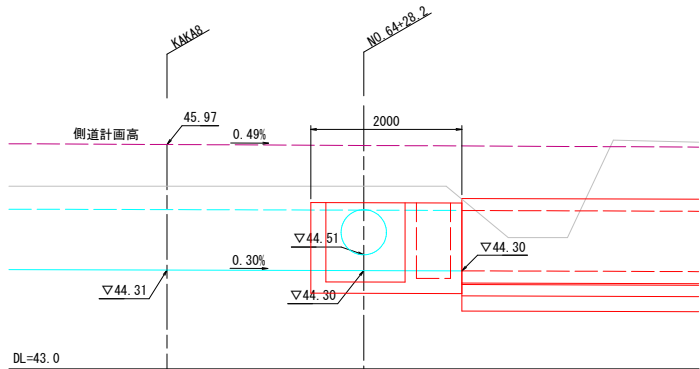


断面図

S=1/50

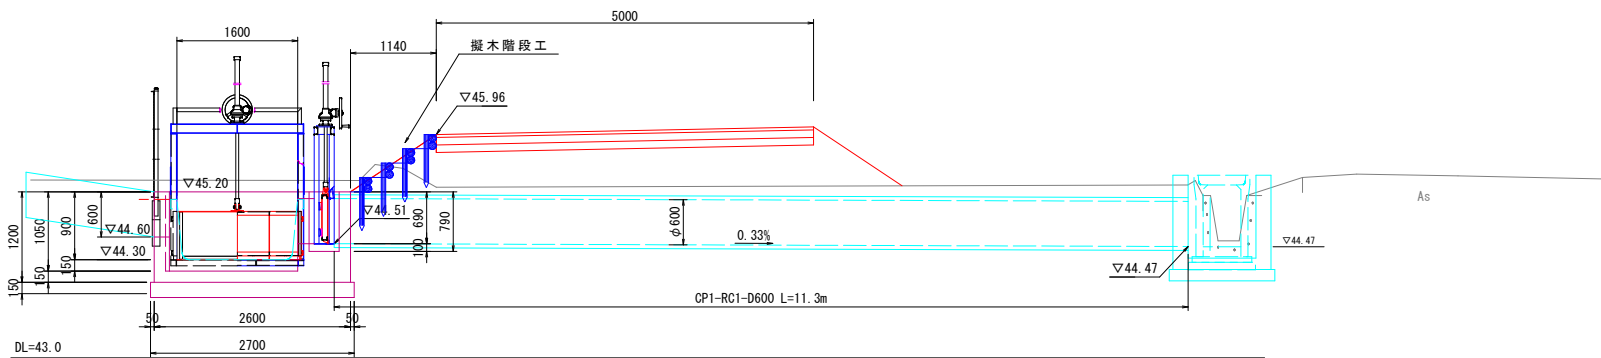

平面図


S=1/50

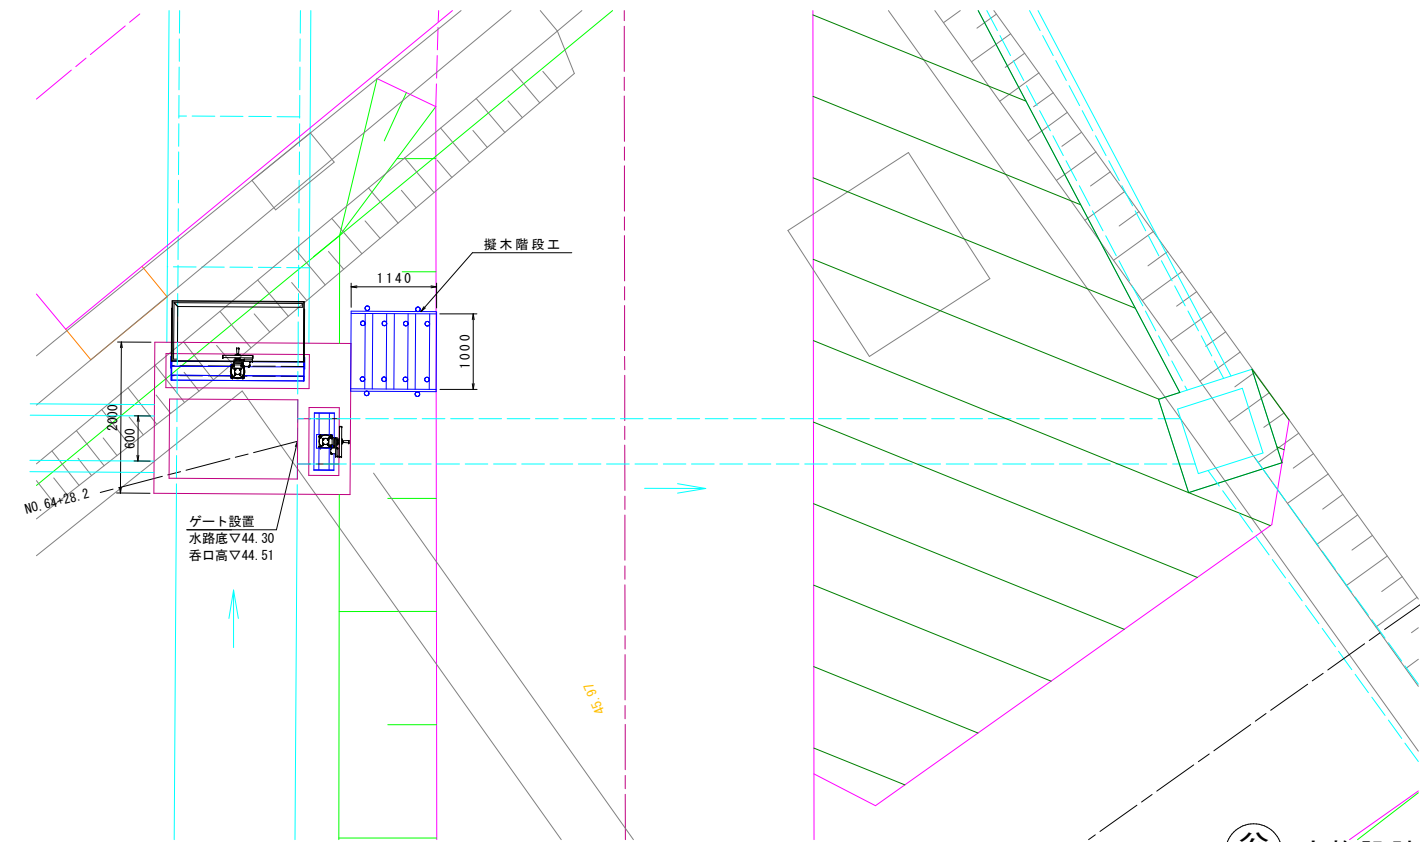

公 共 実施設計

擬木階段工

S=1/20

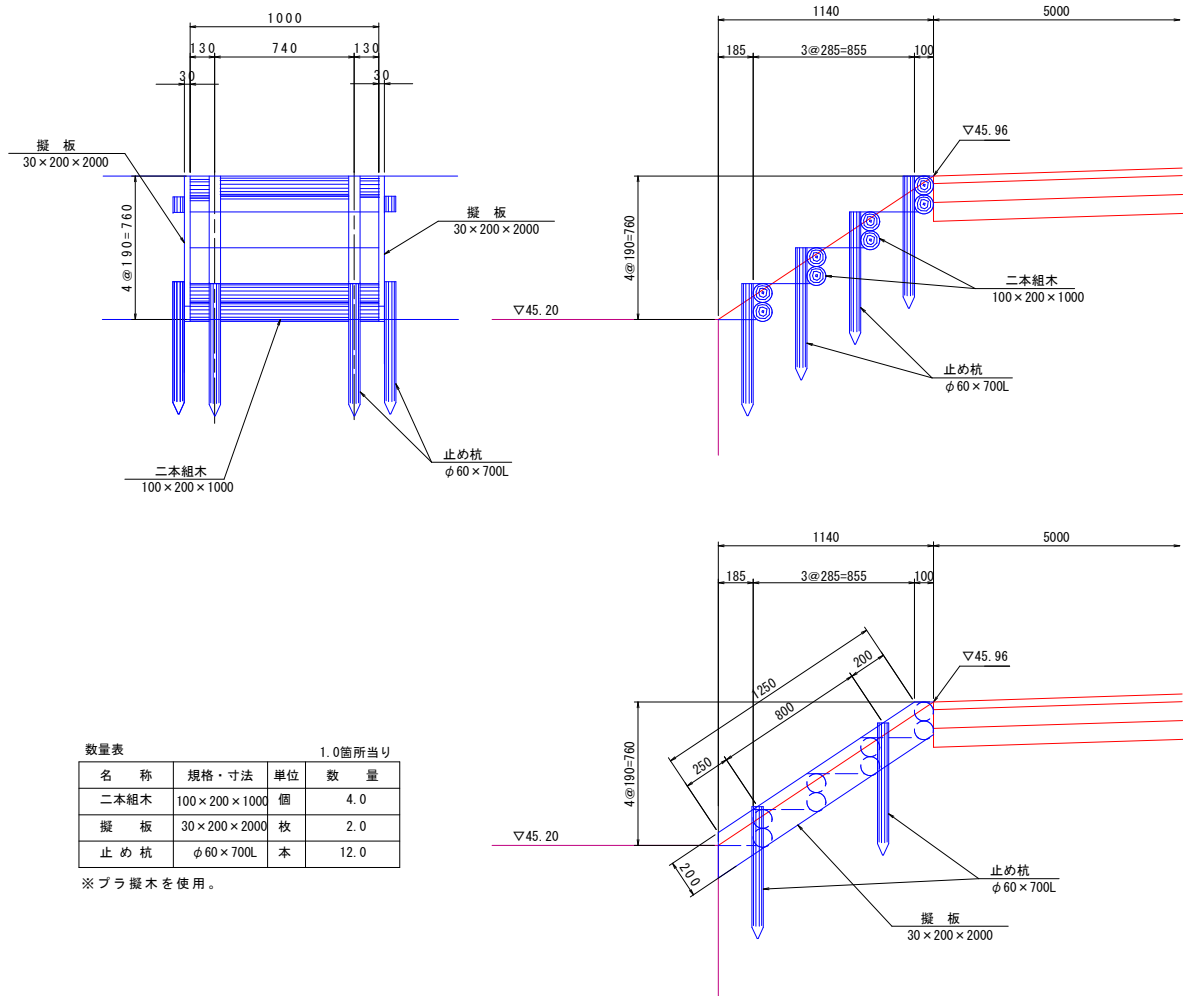

数量表			
1.0箇所当り			
名 称	規格・寸法	単位	数 量
二本組木	100×200×1000	個	4.0
擬 板	30×200×2000	枚	2.0
止 め 杭	φ60×700L	本	12.0

※ ブラ擬木を使用。


※施工済であるNo. 64+28. 2付近右側ゲート詳細図を使用。

路線名	国道313号（倉吉関金道路）		
国道313号（倉吉関金道路）改良工事 （57工区）（補助改良）			
図名	擬木階段工詳細図		
位置	倉吉市福山～小鴨		
縮尺	1:50	単位	MM
図号	全 35	葉中の内	34
令和 8 年度施行		鳥 取 県	
鳥取県中部総合事務所 県土整備局			

※A1サイズをA3に縮小しています。


照明計画図
水路ボックスカルバート

平面図 S=1:200
(水路ボックスカルバート)

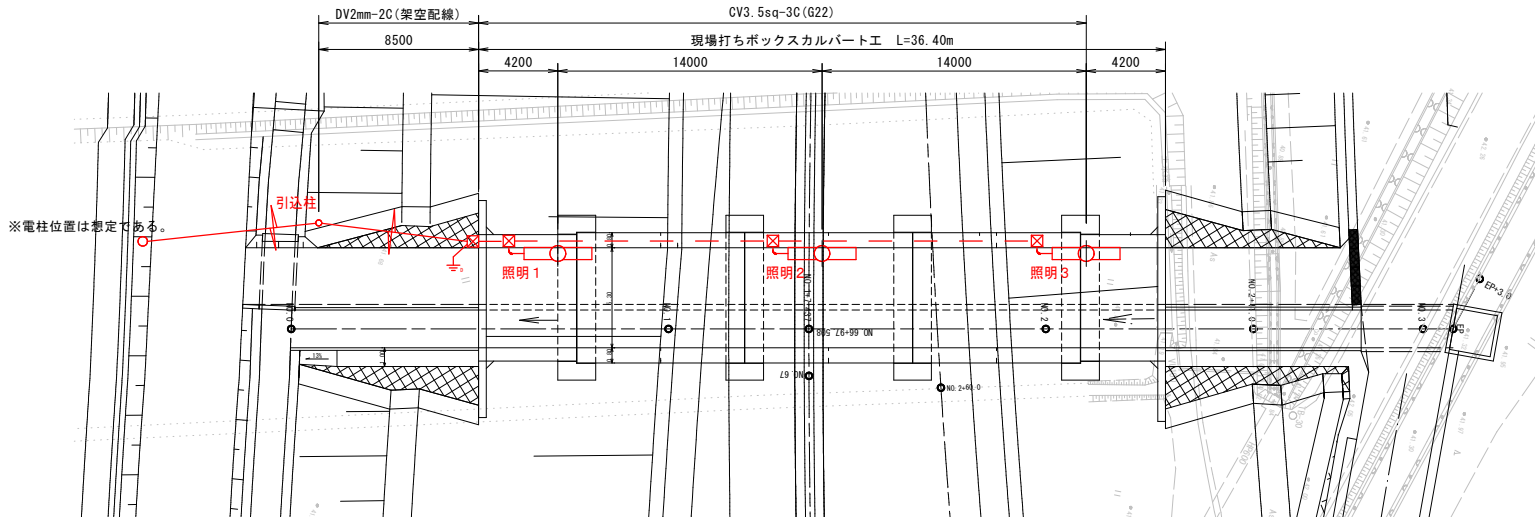


凡 例	記 号	名 称	数 量	備 考
		ボックス内照明器具 LMT-2108SL-LS9 (LDM20SS/L/10/8-01)相当品	3 基	トラフ型照明器具 (防湿型)
		引込柱 H=7.0m 自動点滅器 100V-6A	1 基	
		ブルボックス 200×200×100 SUS	4 個	
		D種接地工事 φ10×1500L	1 極	
		架空配線		
		露出配管		

照明器具取付断面図 S=1:50

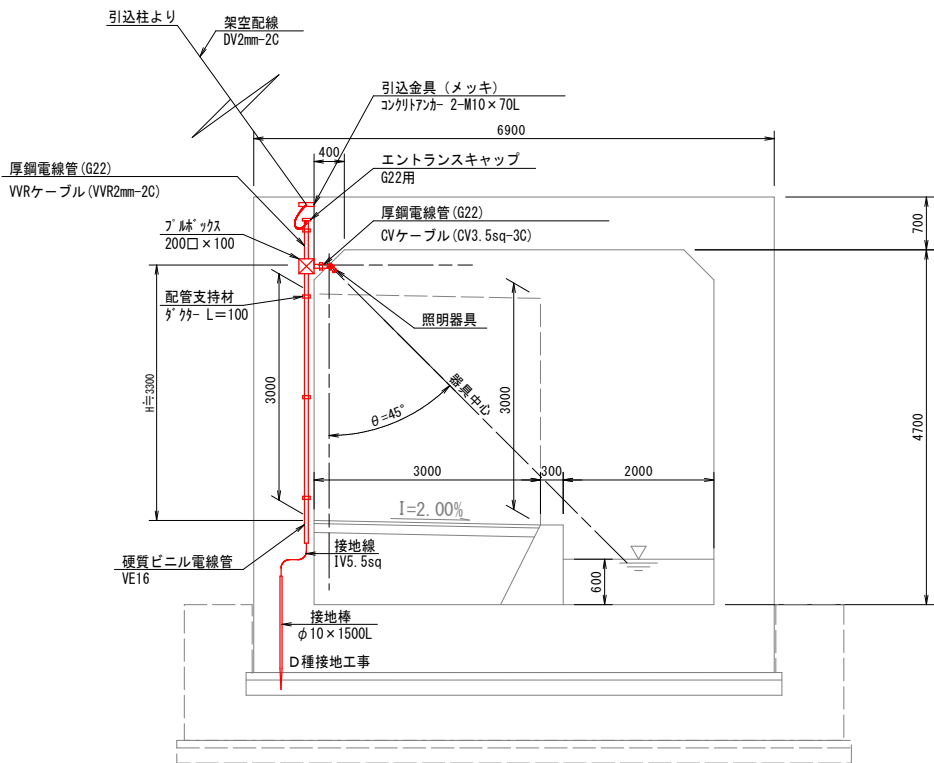


照明器具参考図
トラフ型照明器具

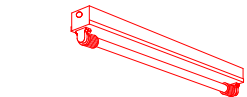


- LMT-2108SK-LS9相当品
- LDM20×1 (ランプ別売) 同時に納品すること
 - 寸法: 幅73×629×高111
 - 本体: CGC 白
 - 反射板: CGC 白
 - 定格電圧: AC100V~242V
 - 非調光タイプ
 - 質量: 1.0kg
 - ◆電源内蔵直管形LEDランプ器具 (笠なし 防湿・防雨形)

照明器具取付参考図 S=1:10

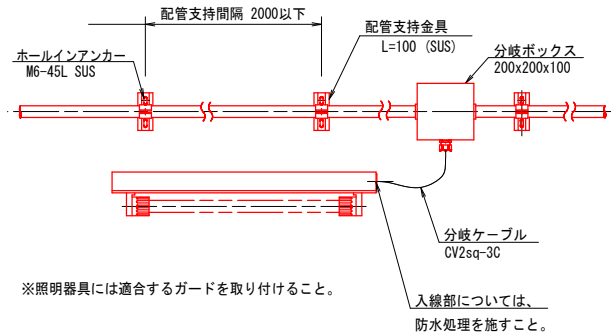


引込柱詳細図 S=1:30

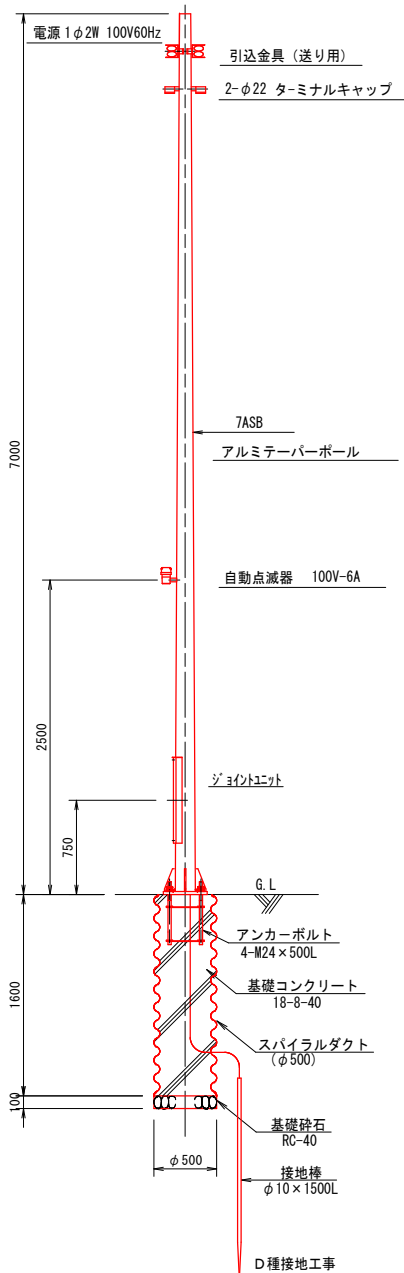


※基礎寸法について架空線距離は10m程度を想定。これ以上となる場合は再度検証を行うこと。

ベースプレート詳細図 S=1:10

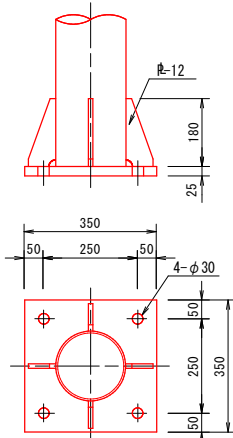


ブルボックス参考図 S=1:5

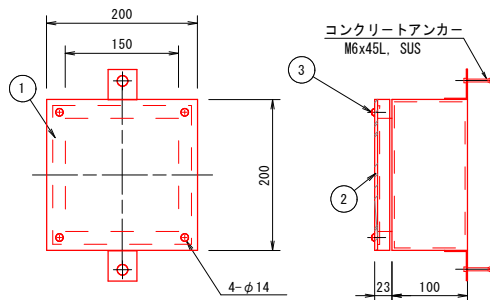


品番	品 名	材 質
1	本体・蓋	SUS
2	バックリング	ネオフレンゴム
3	丸小ネジ	SUS304 4-M5 タップ M5x12

配管・配線支持金具参考図 S=1:3

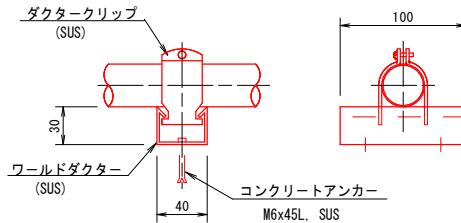

アンカーボルト詳細図 S=1:10

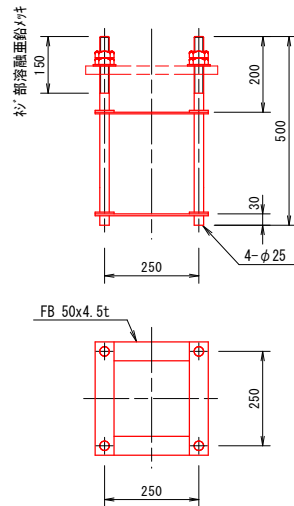

実施設計

水路ボックスカルバート

路 線 名	国道313号 (倉吉関金道路)
位 置	国道313号 (倉吉関金道路) 改良工事 (57工区) (補助改良)
図 名	照 明 計 画 図
縮 尺	図 示 単 位 mm
図 号	全 35 葉 中 の 内 35
令 和	年 度 施 行 鳥 取 県
	鳥 取 県 中 部 総 合 事 務 所 県 土 整 備 局

※A1サイズをA3に縮小しています。