



平面図

S=1:250

鳥取市桂見地内

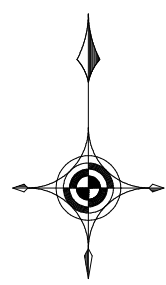


S=1:250

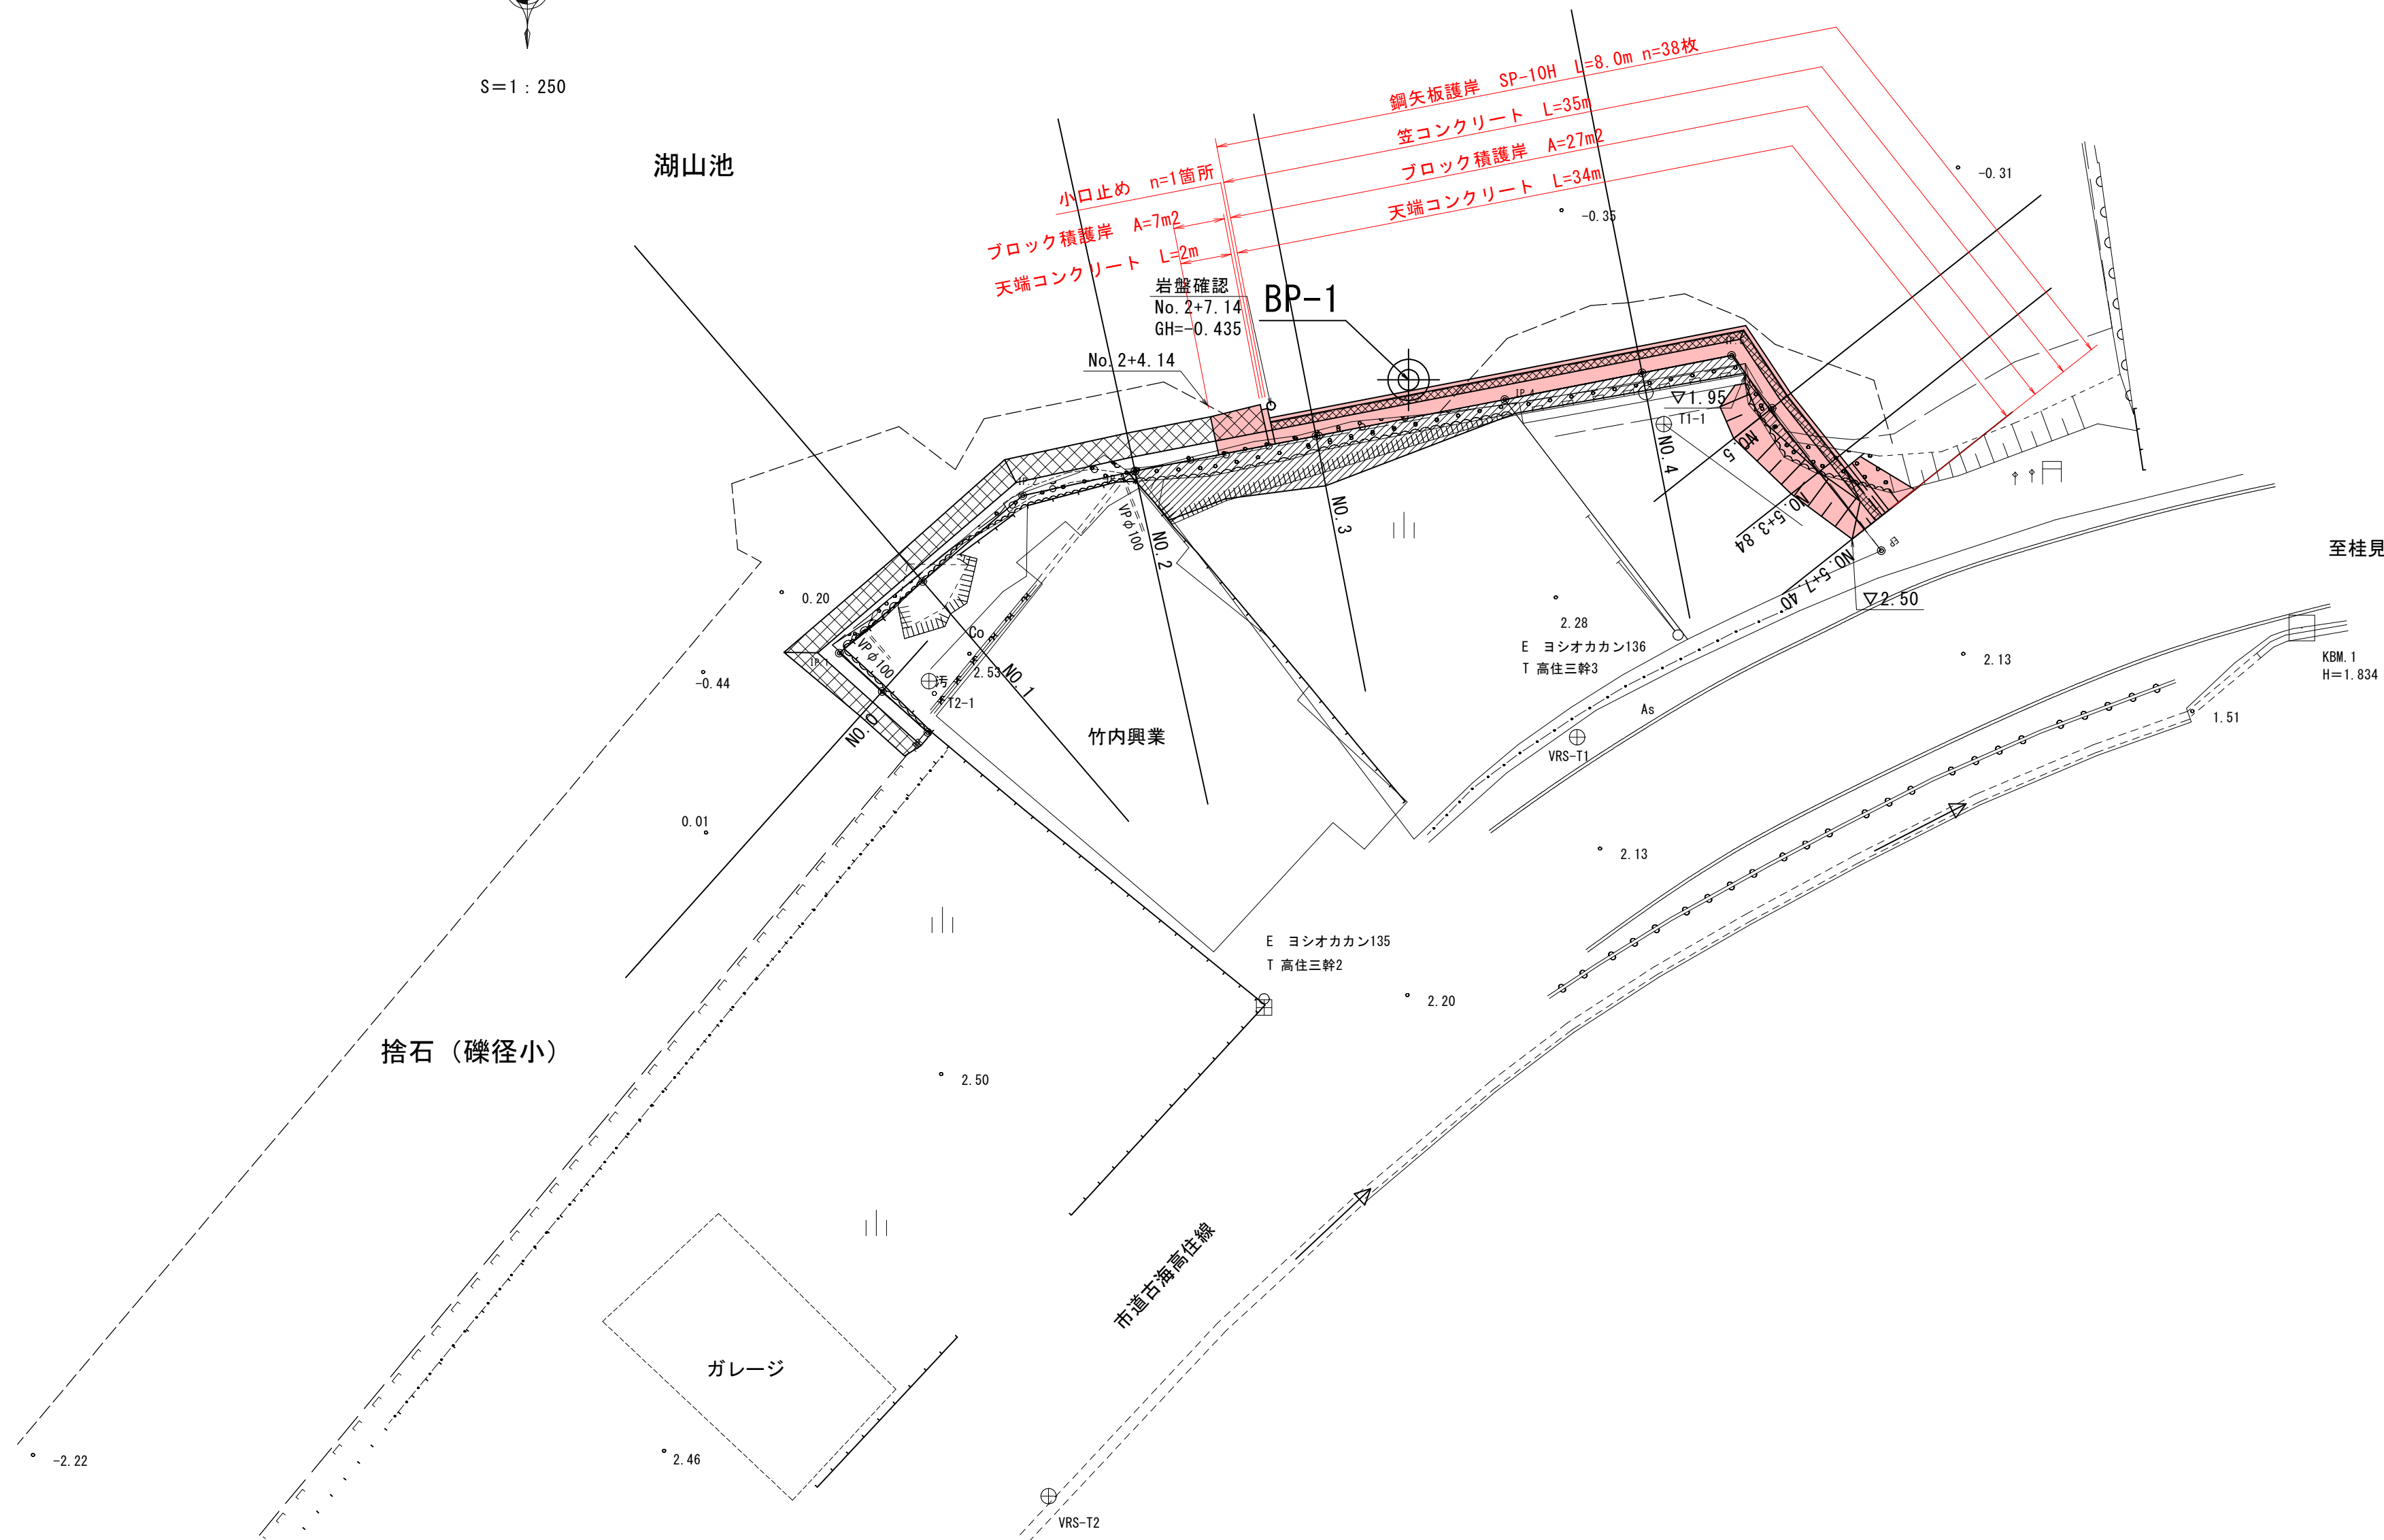

標準断面図







S=1:50

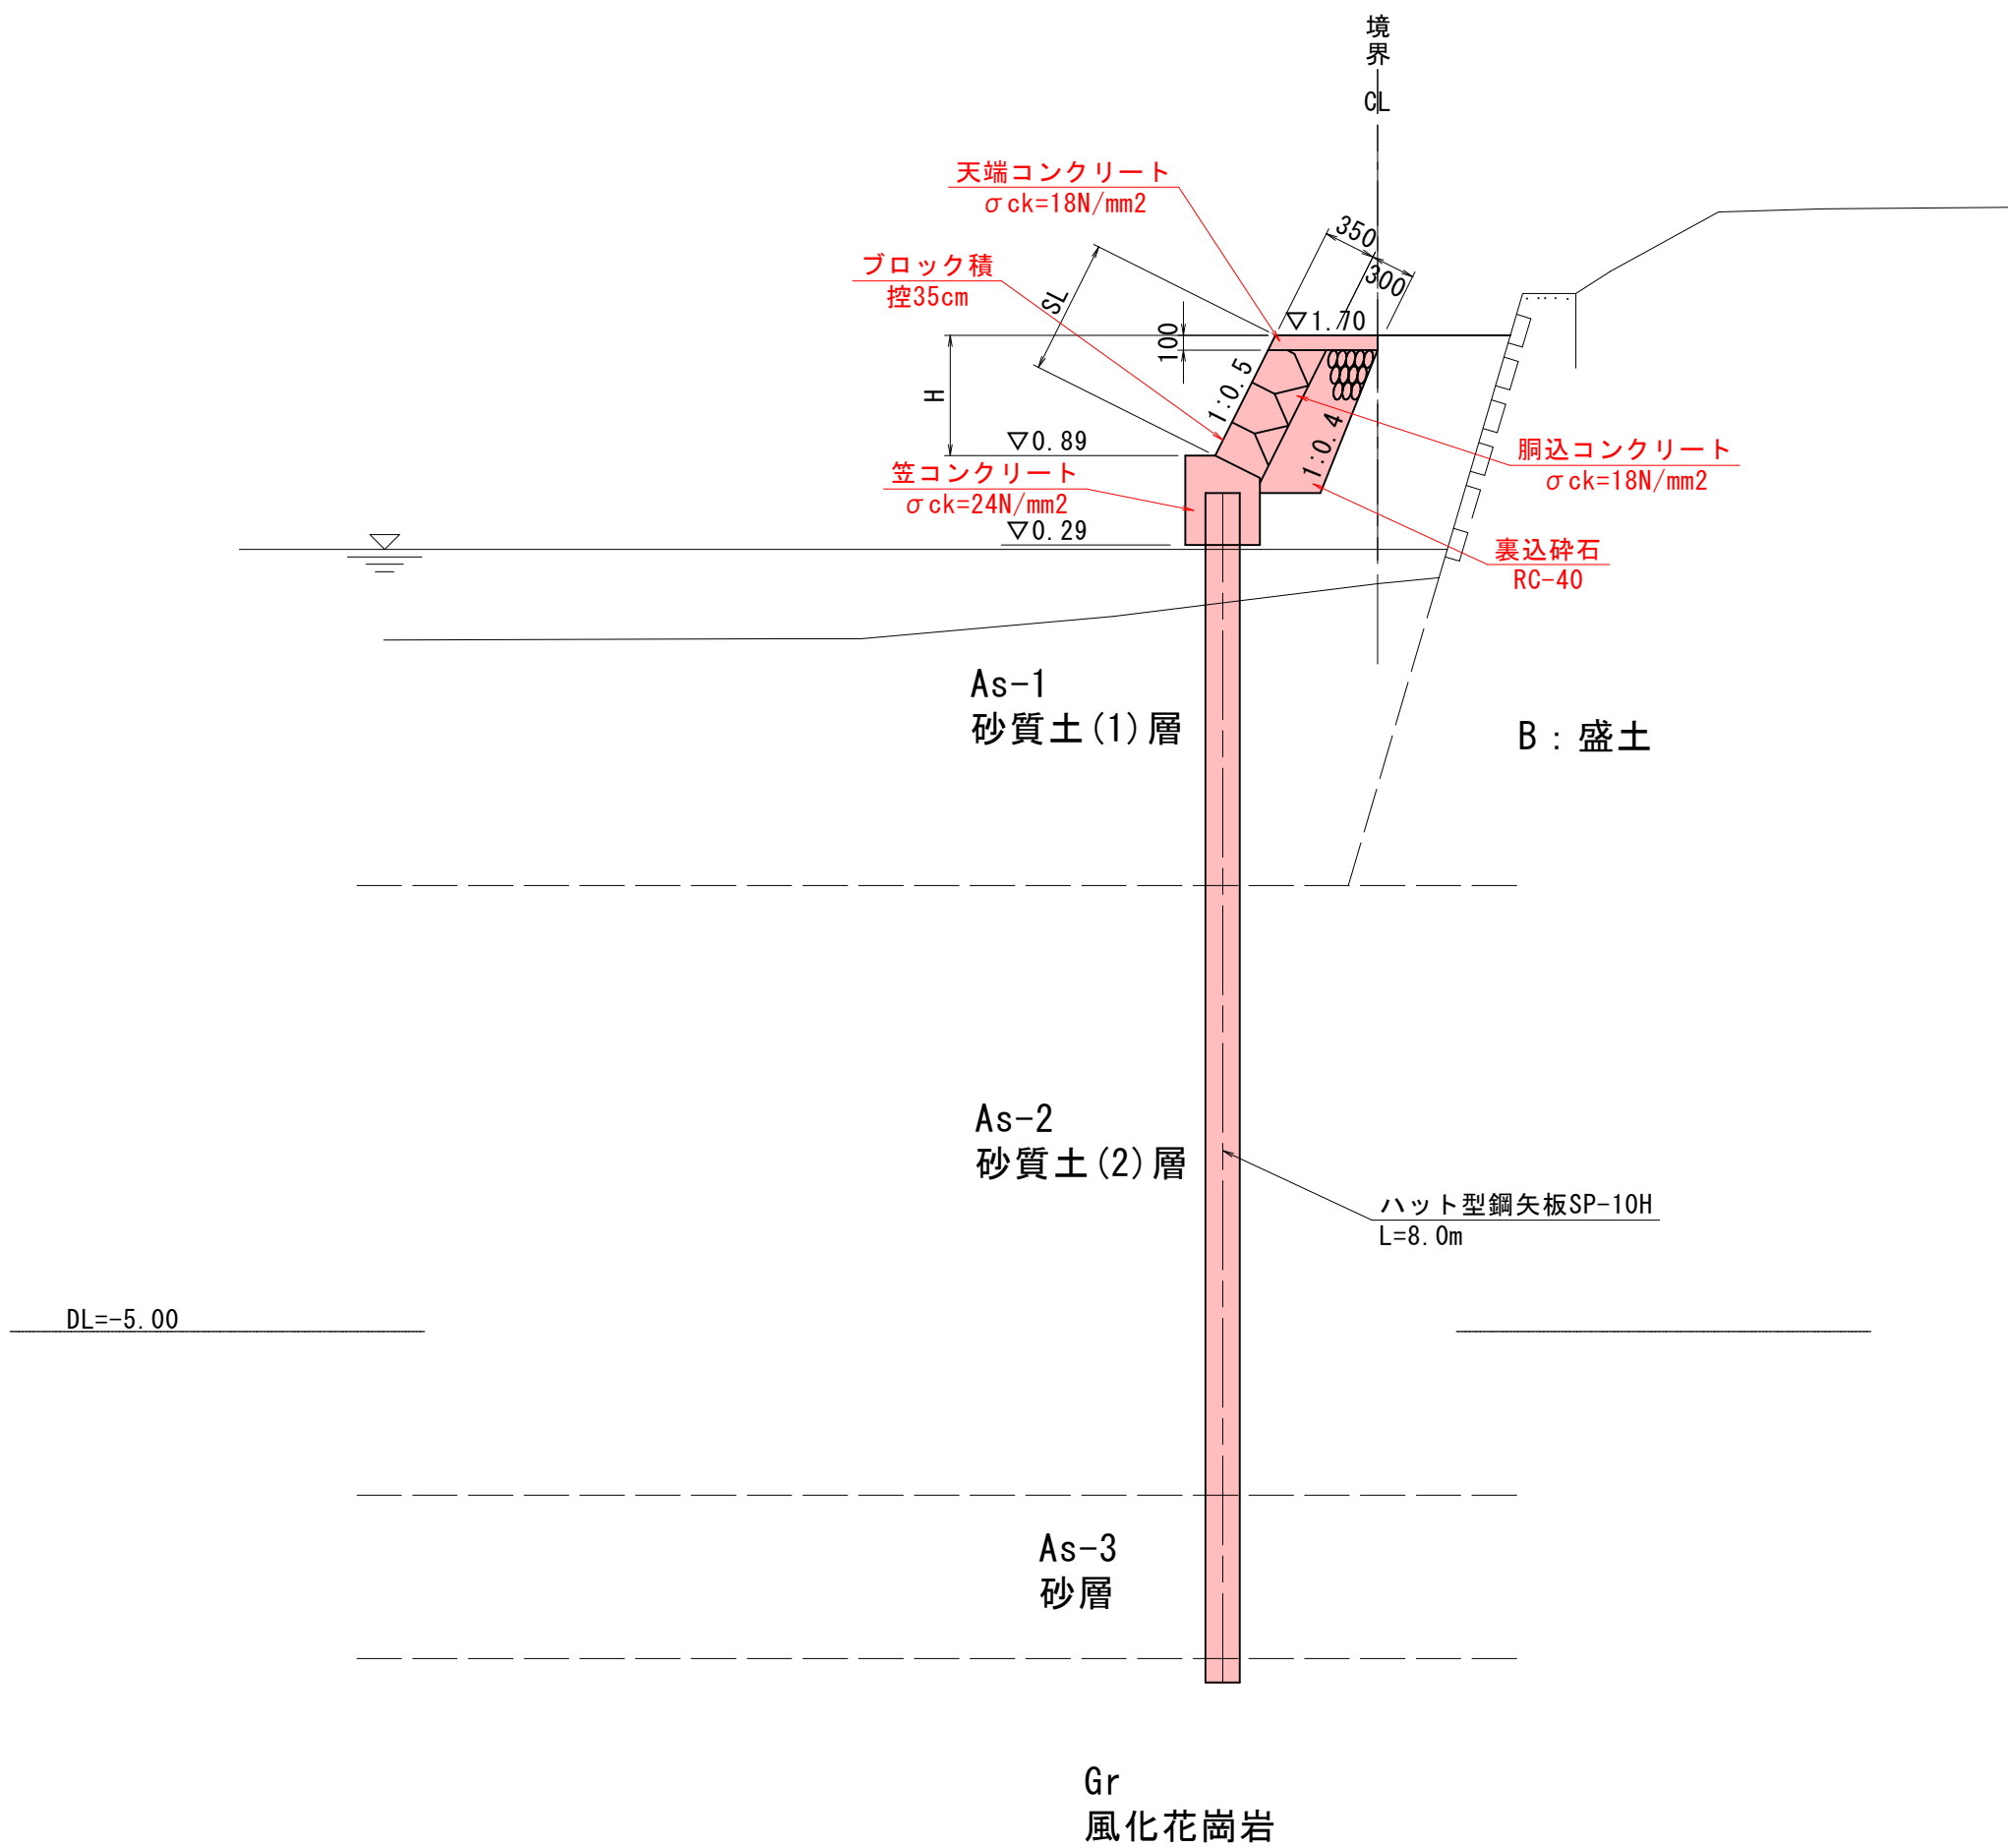

R8 起工

河川名		湖山池		
湖山池外河川維持修繕工事				
図名	平面図・標準断面図			
位置	鳥取市桂見地内			
縮尺	図示	単位	m	
図号	全 8 葉中の内 1			
令和 8 年度施行			鳥取県	
鳥取県鳥取県土整備事務所				


A3縮小時 縮尺50%

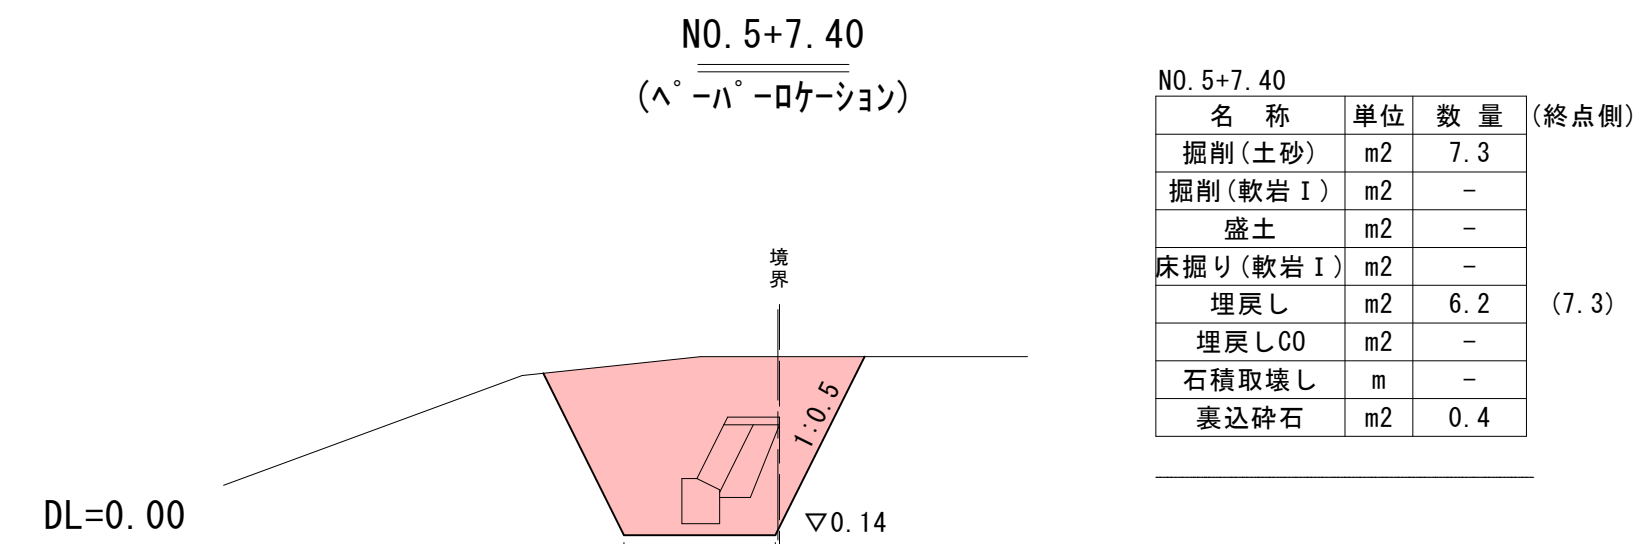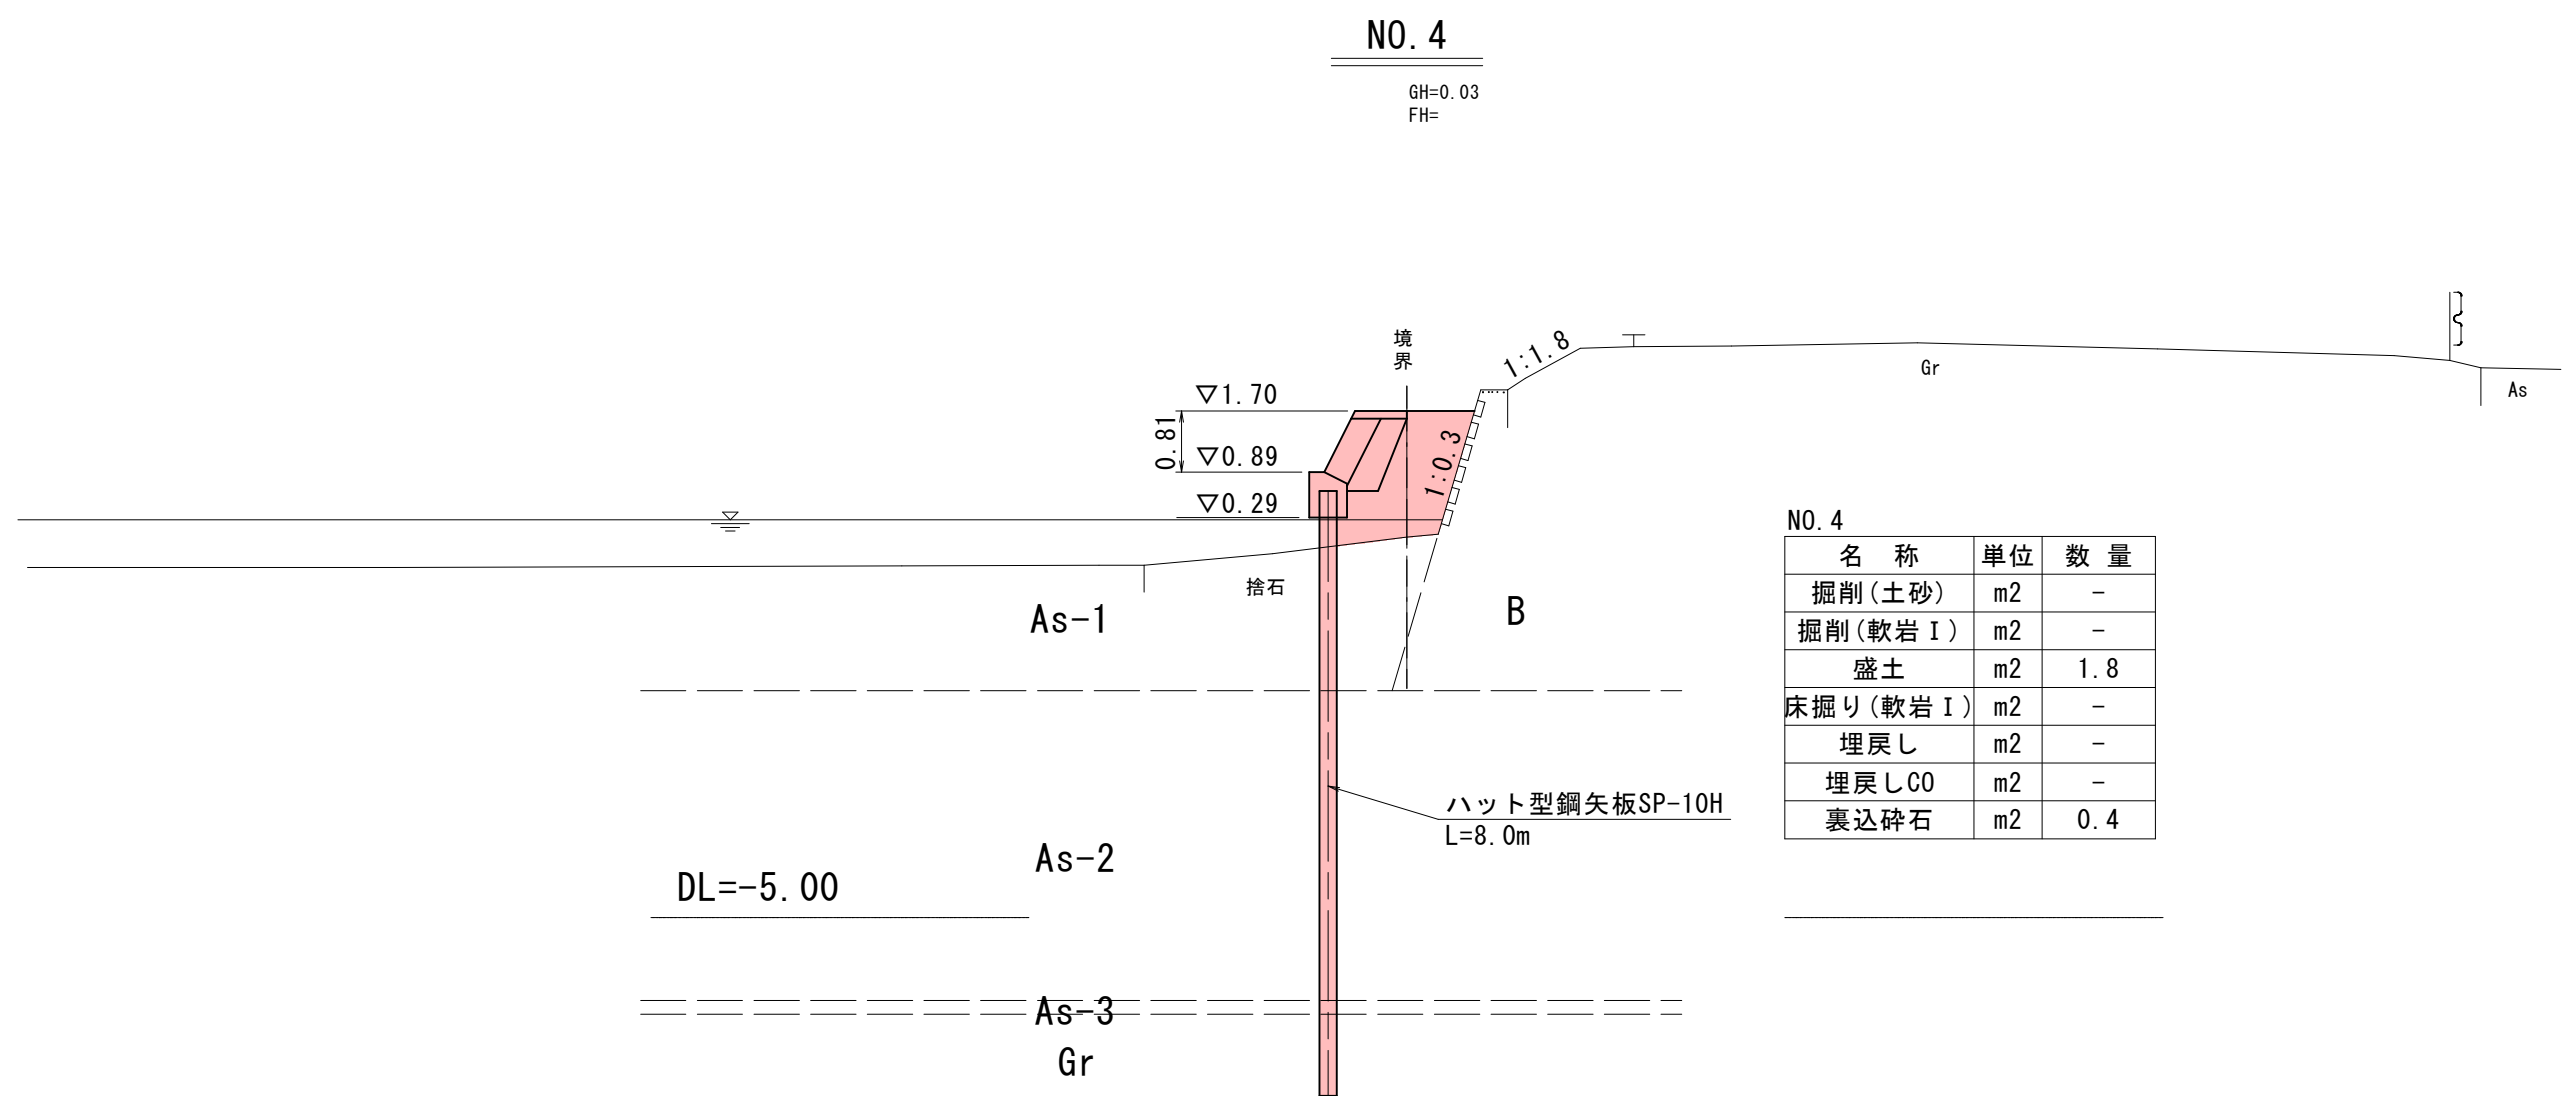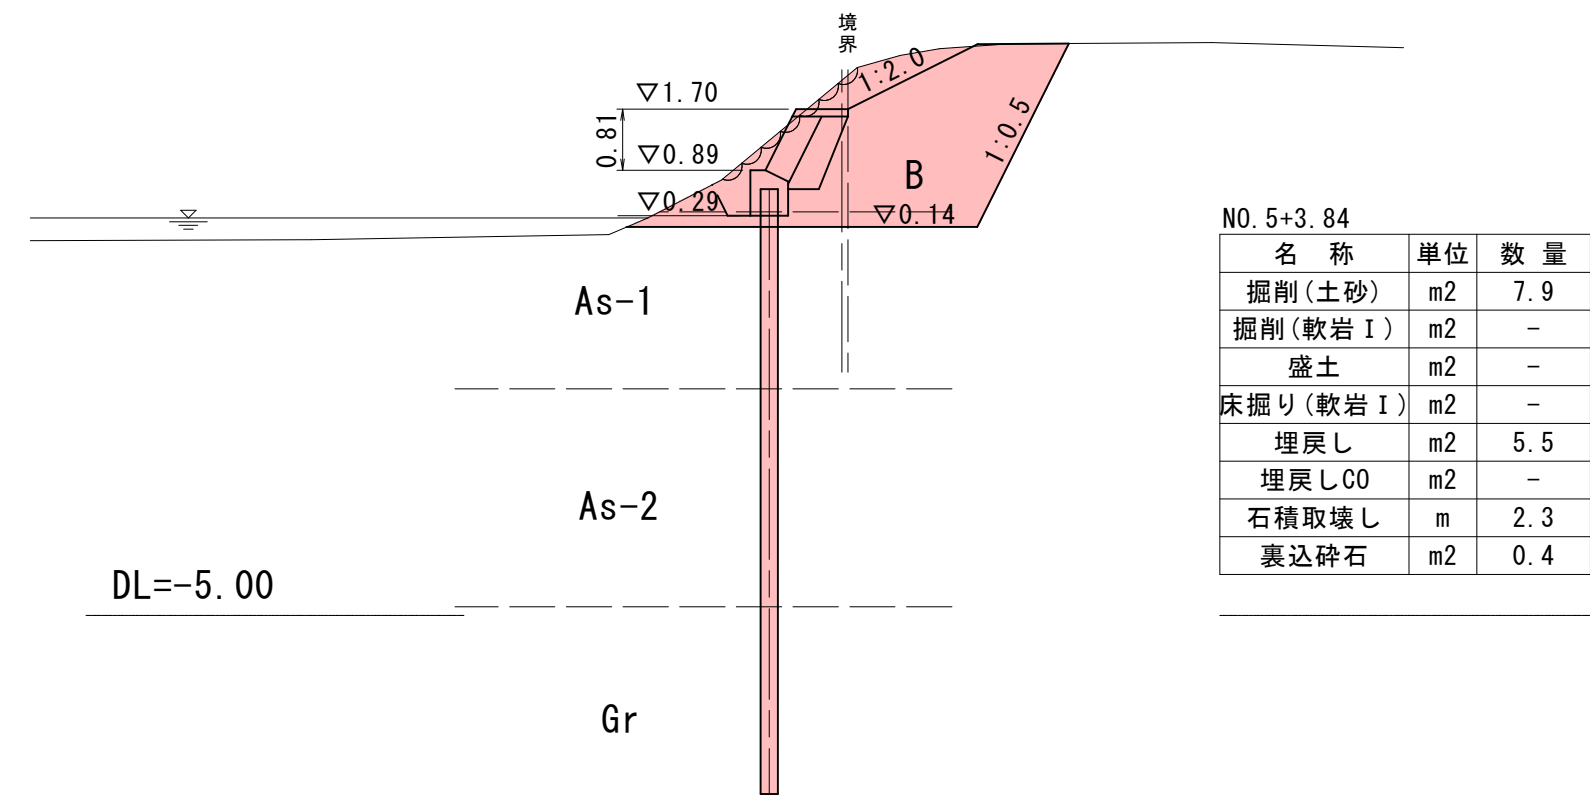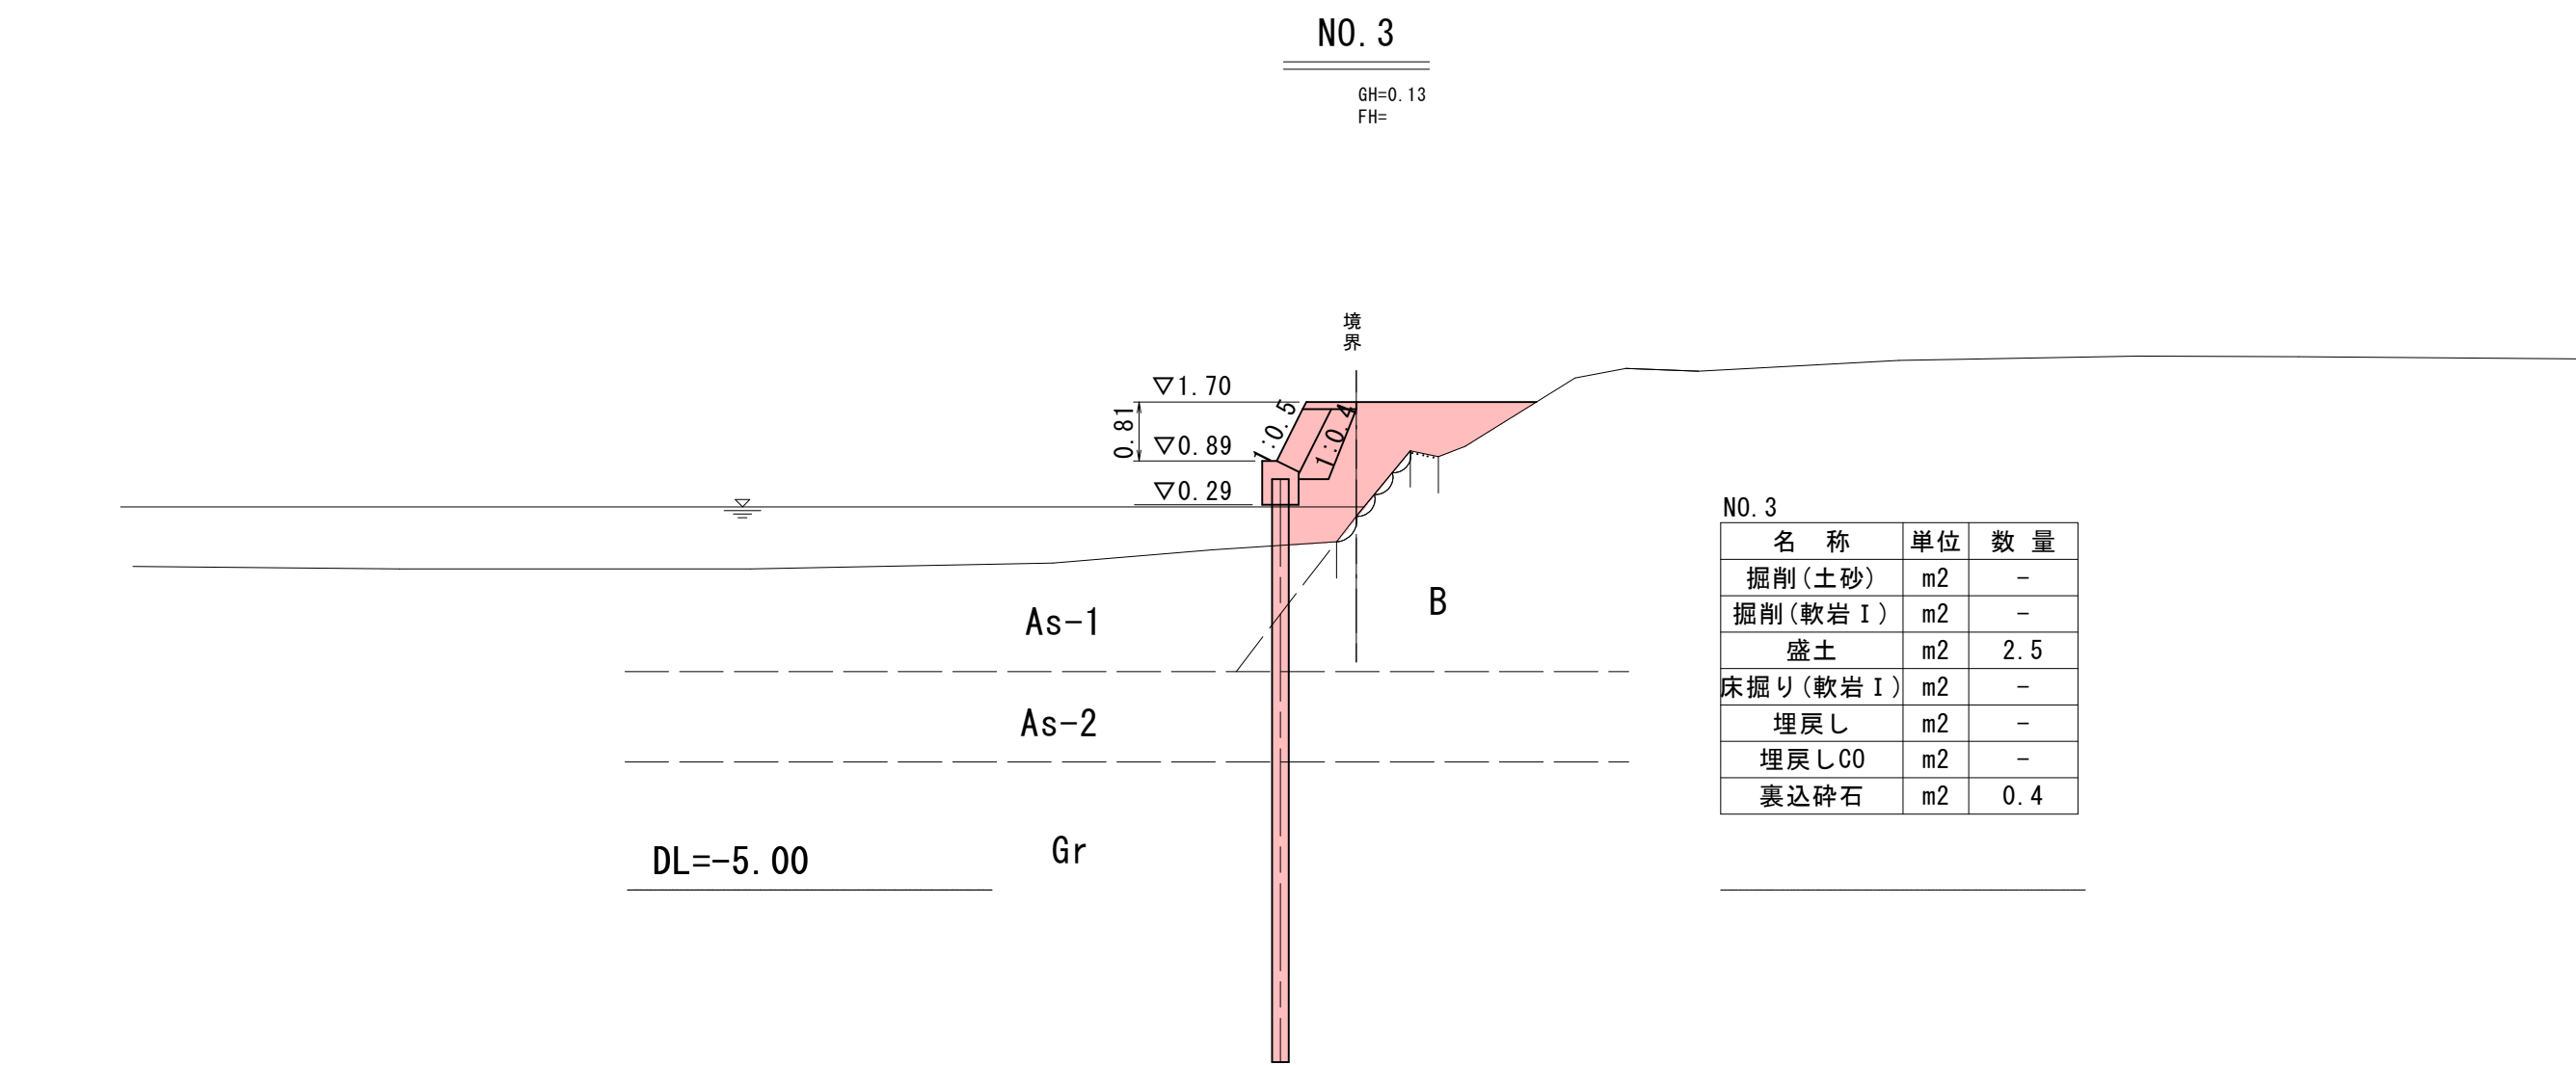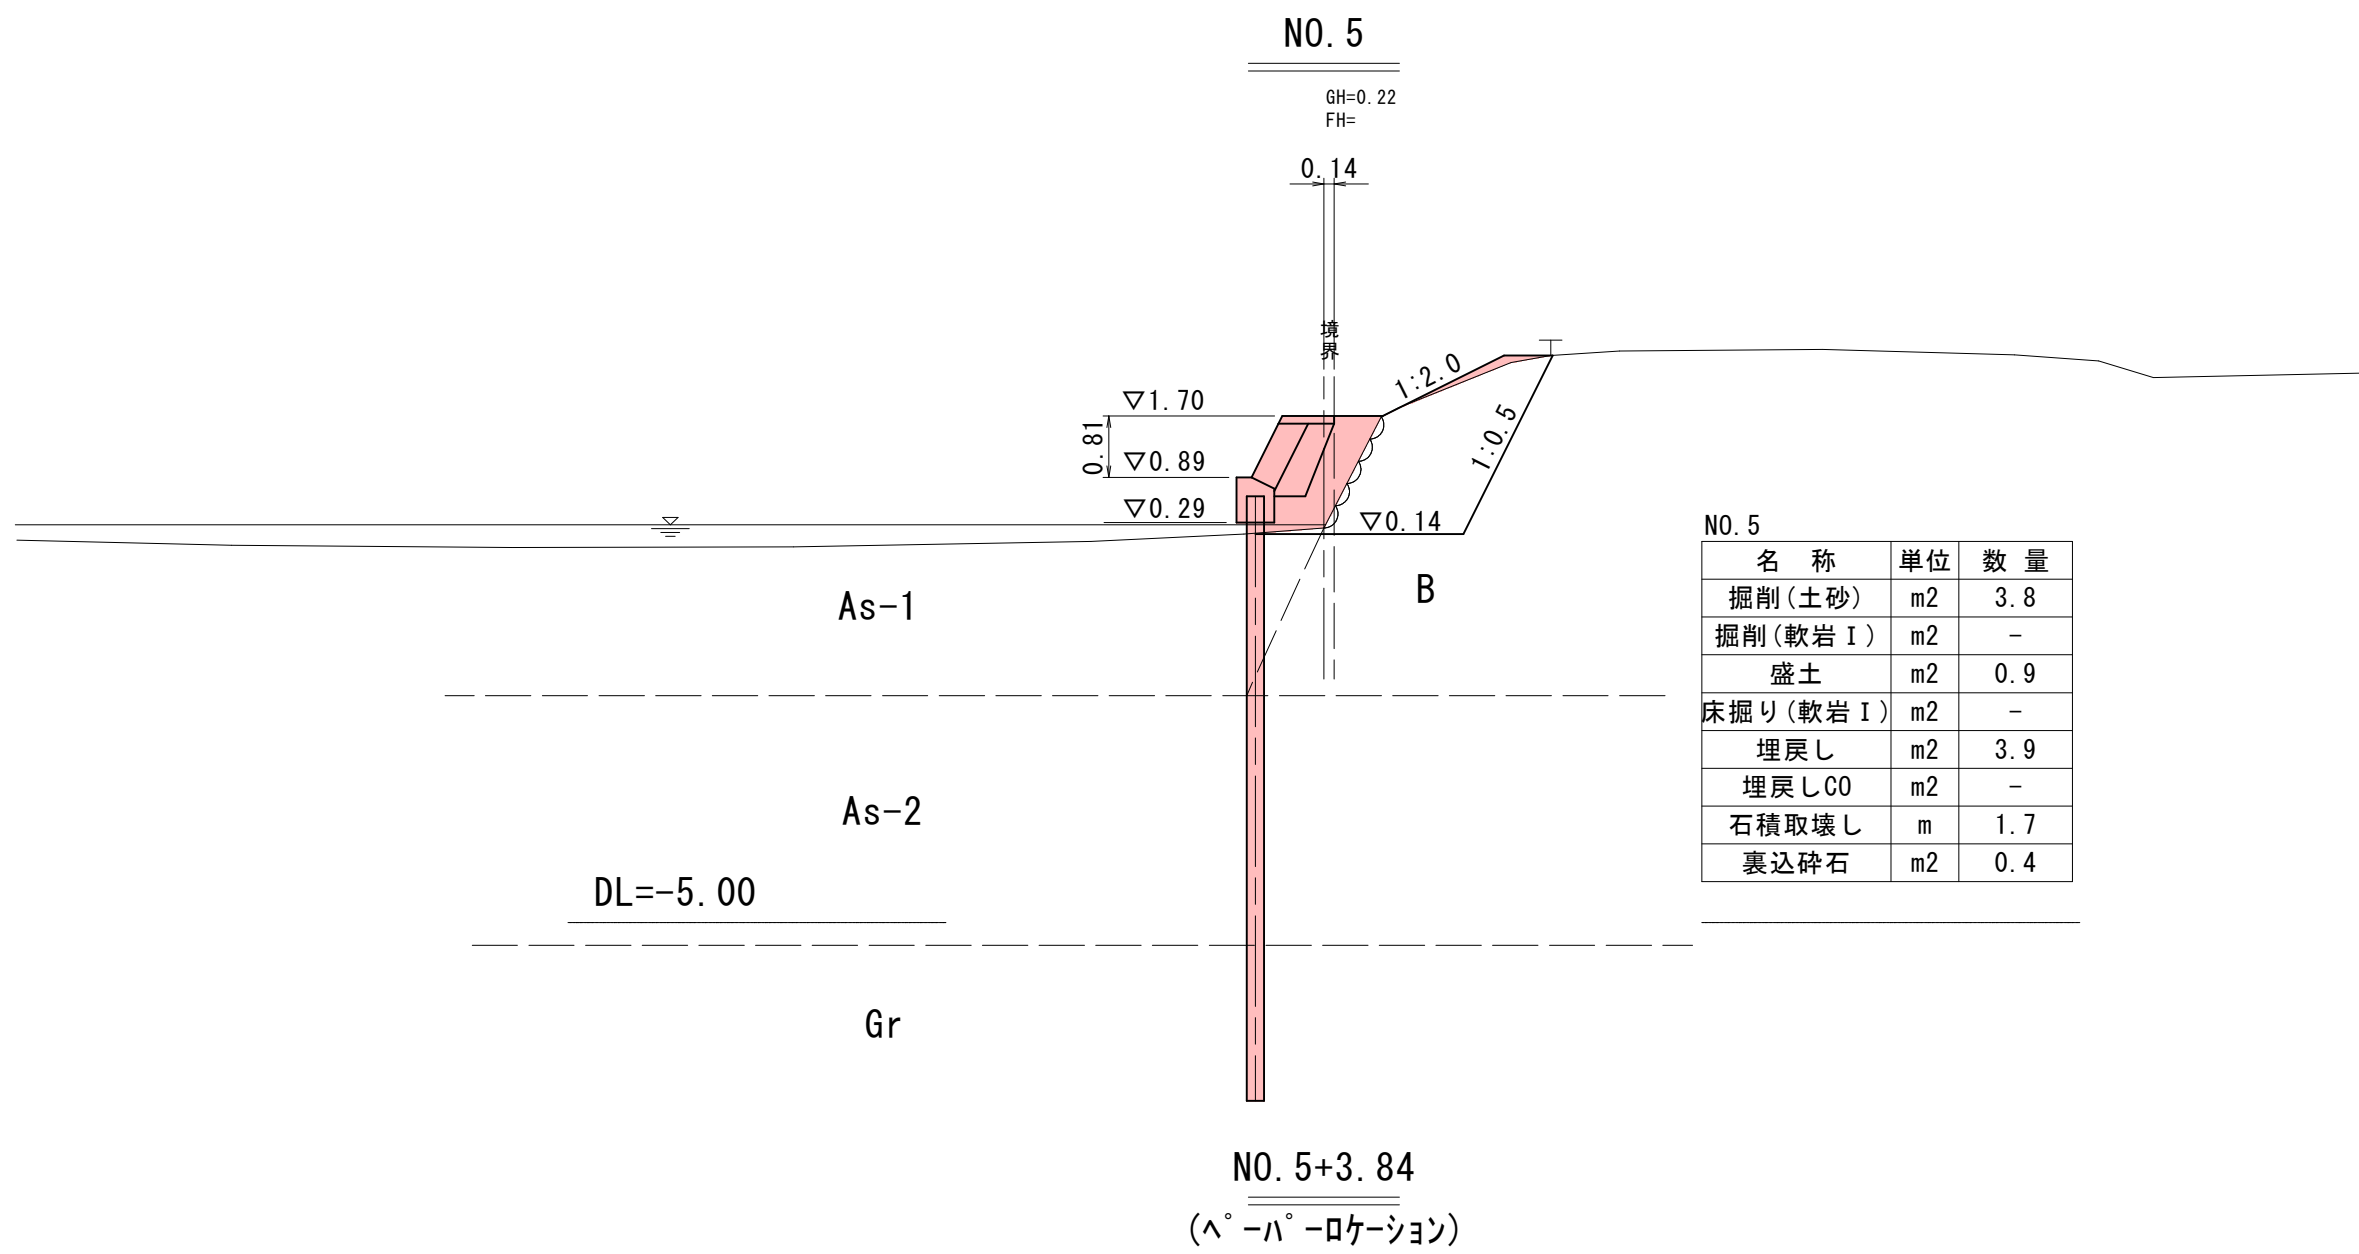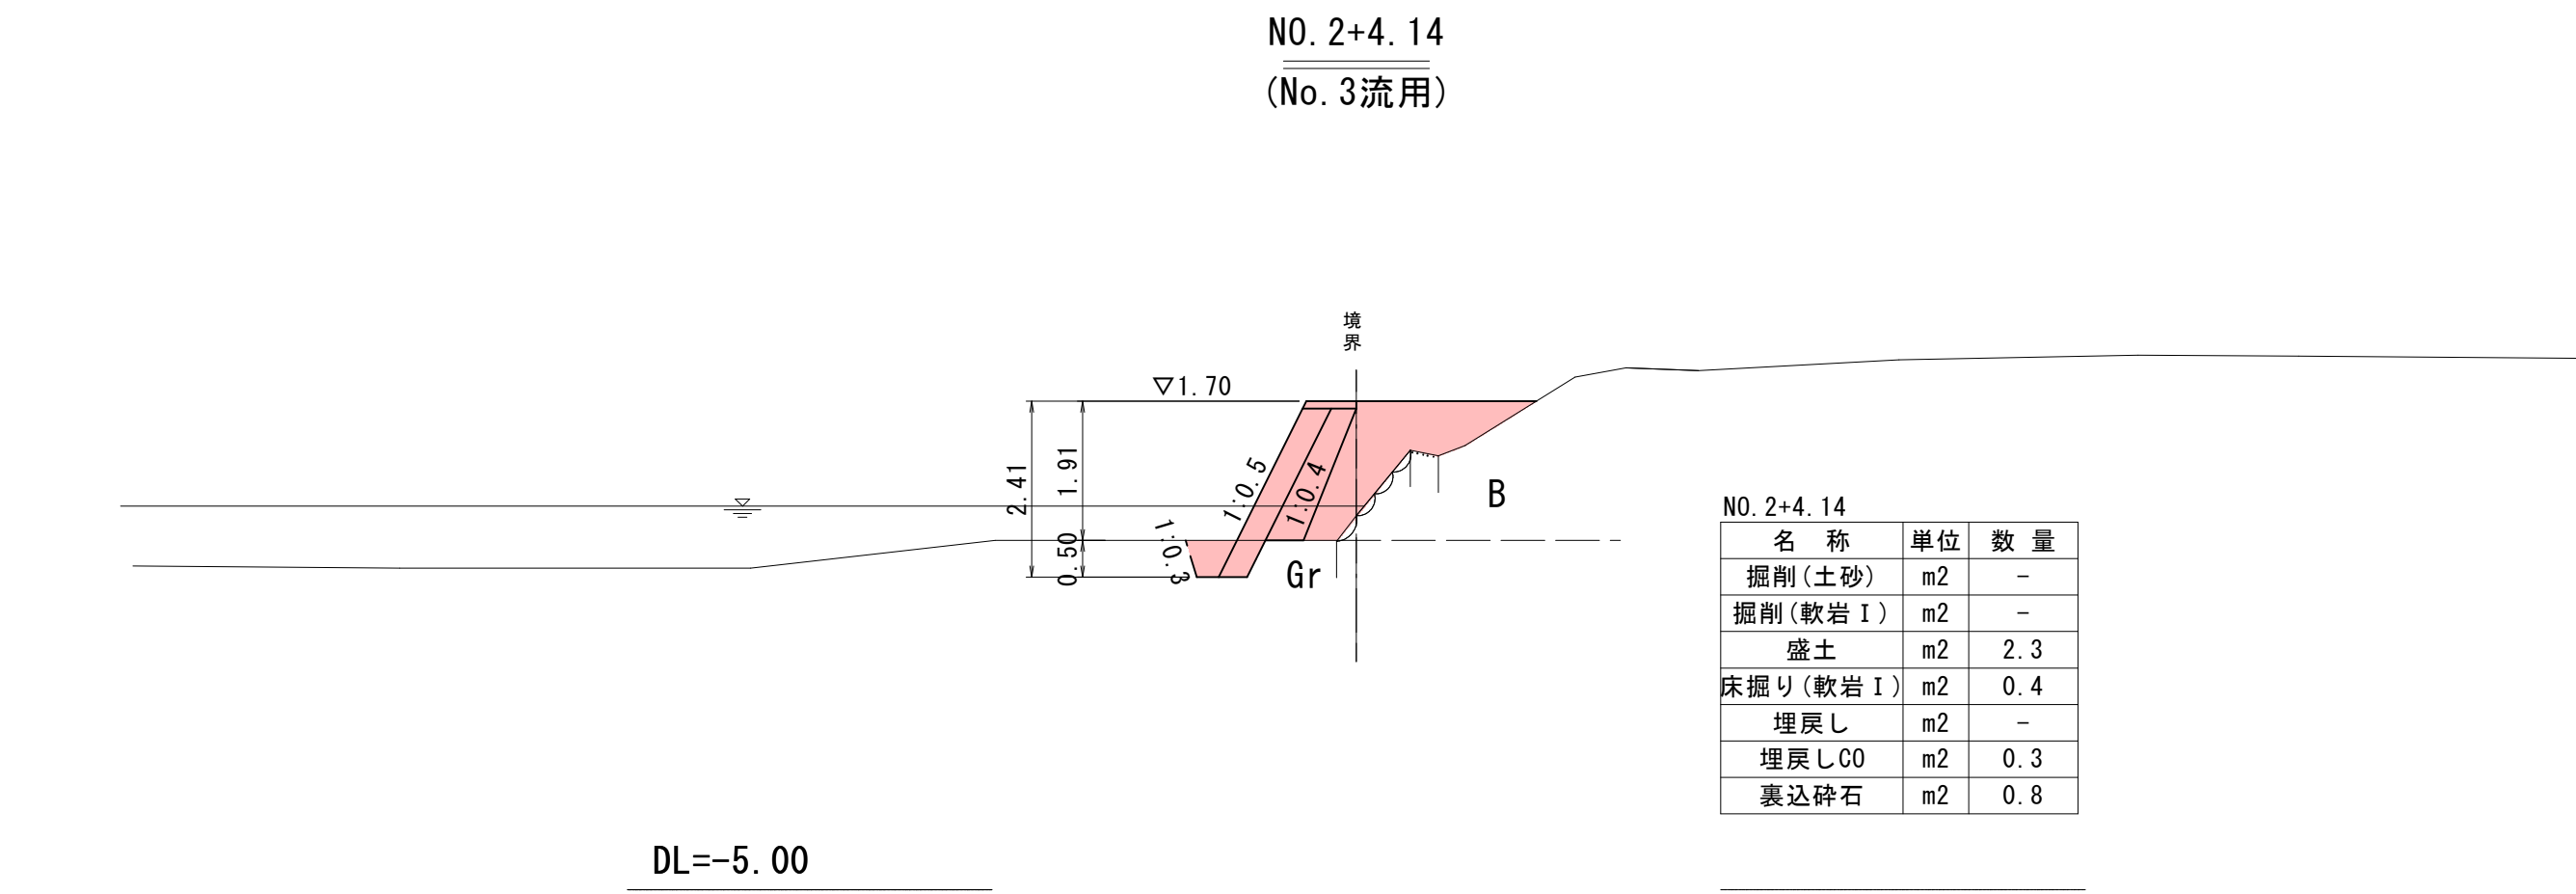

R8 起工


河 川 名		湖 山 池	
湖山池外河川維持修繕工事			
図 名		横 断 図	
位 置		鳥取市桂見 地内	
縮 尺		1:100	単 位 m
図 号		全 8 葉中の内 2	
令和 8 年度施行		鳥 取 県	
鳥取県鳥取県土整備事務所			

天端コンクリート
(BW5) S=1:20

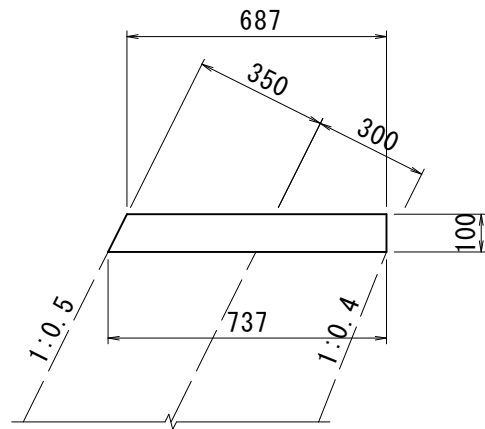


材 料 表		10.0m当り	
名 称	規 格	単 位	数 量
コンクリート	σ ck=18N/mm2	m3	0.712
型 枠		m2	2.118
目地版		m2	0.07

小口止めコンクリート S=1:30

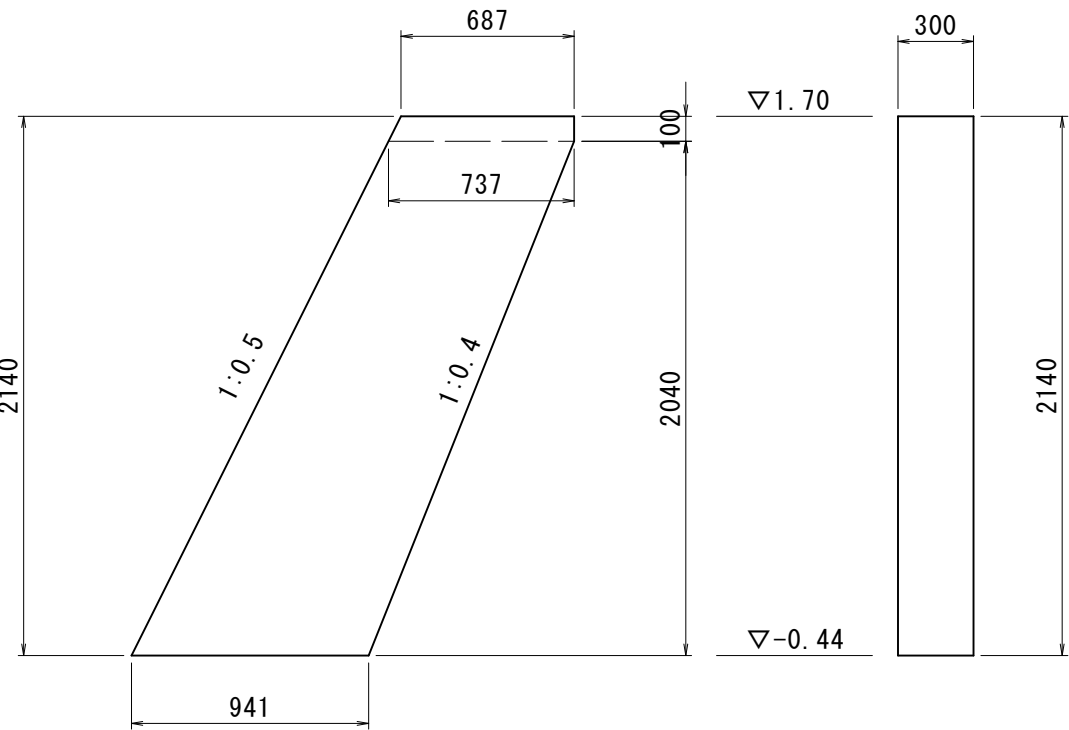


材 料 表		1箇所当り	
名 称	規 格	単 位	数 量
コンクリート	σ ck=18N/mm2	m3	0.535
型 枠		m2	4.283

笠コンクリートエ S=1:20

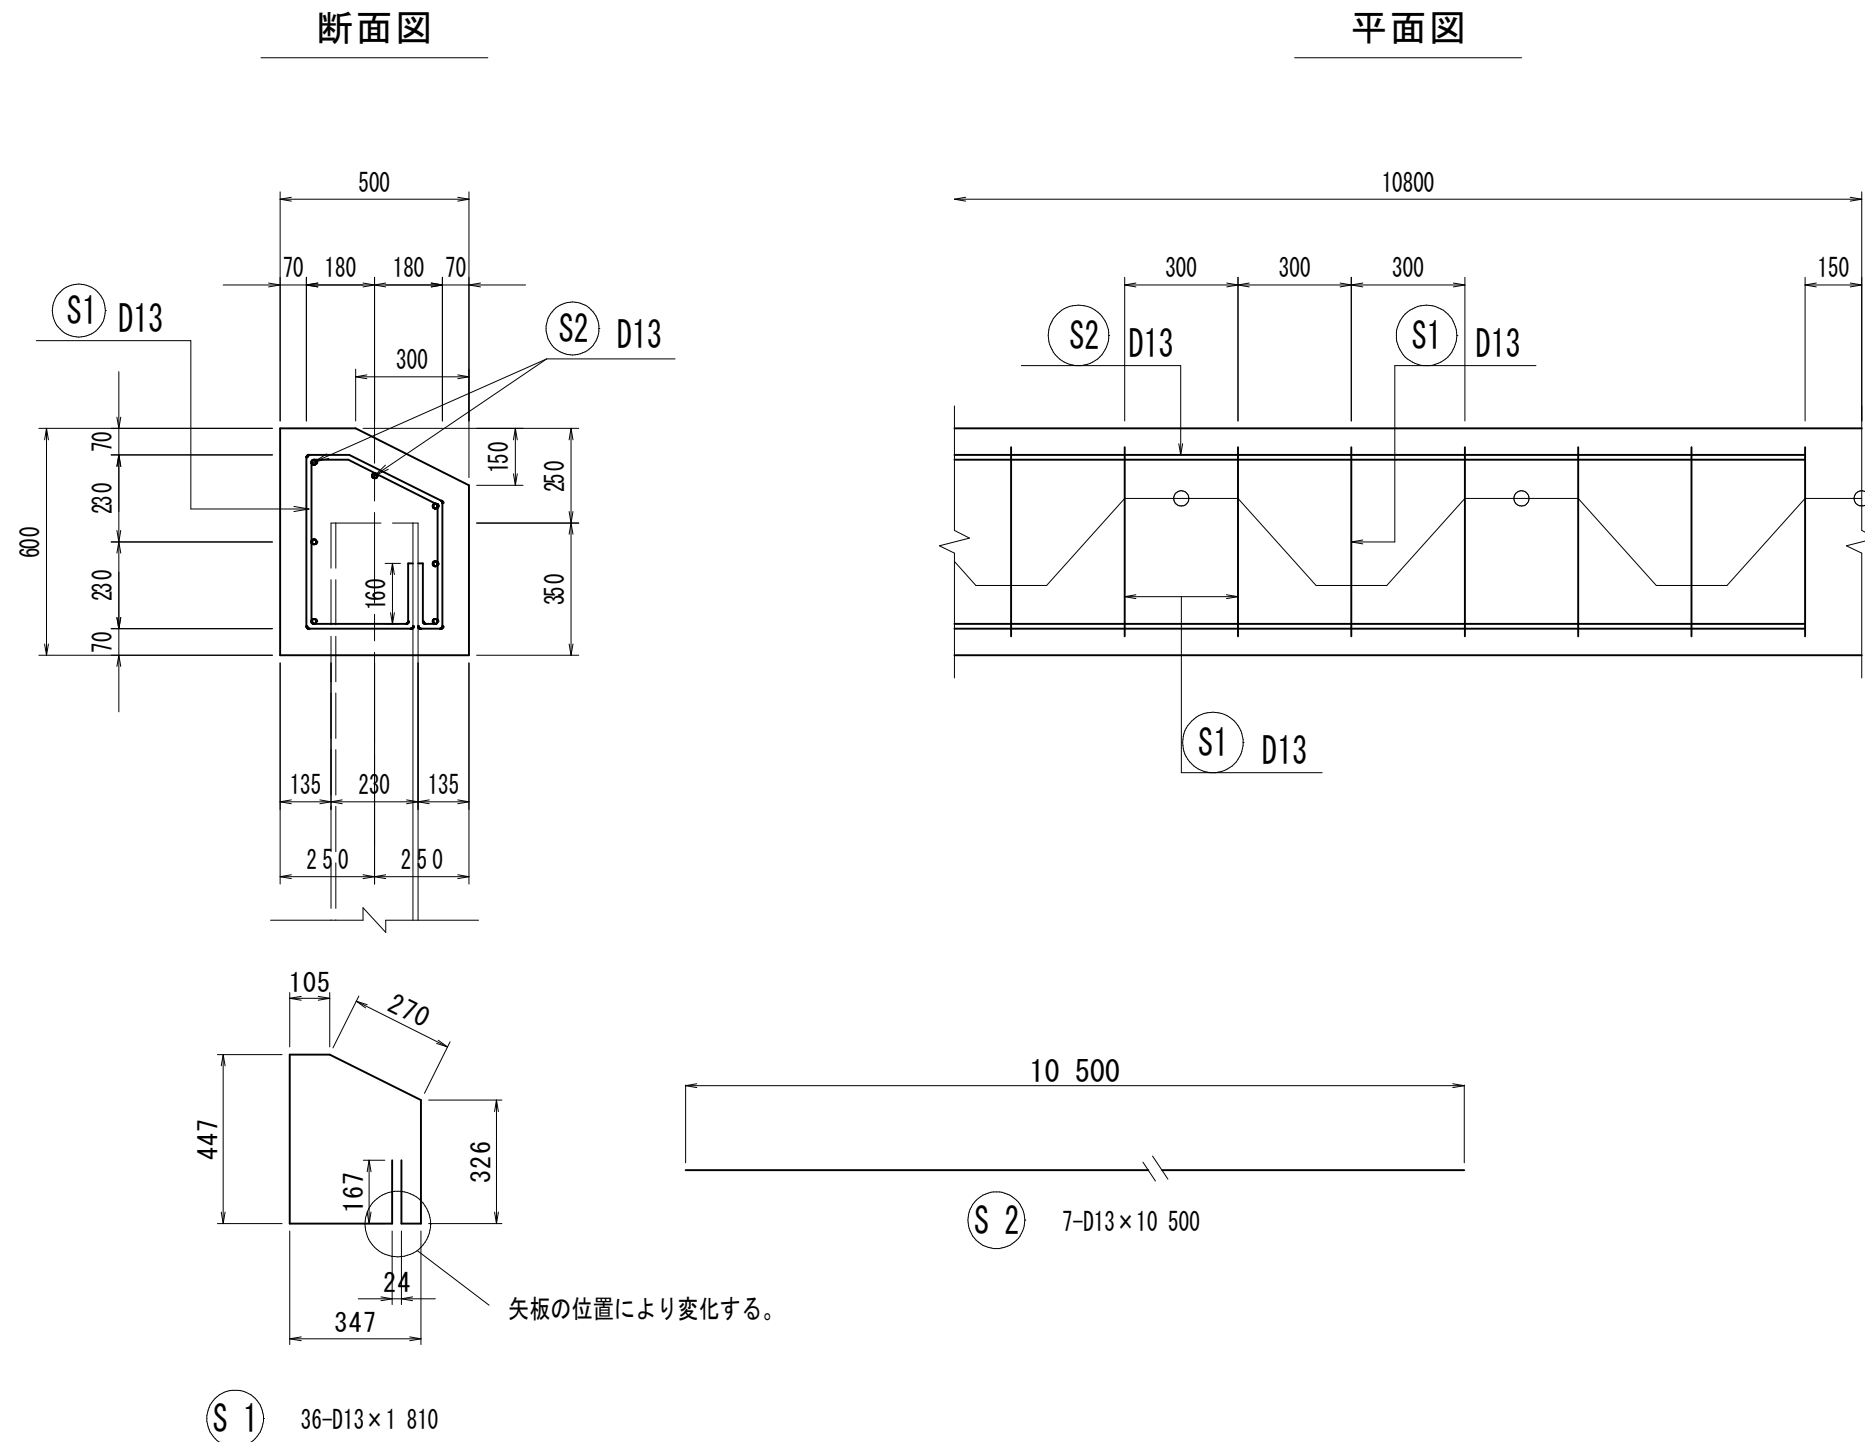


ブロック積護岸 展開図

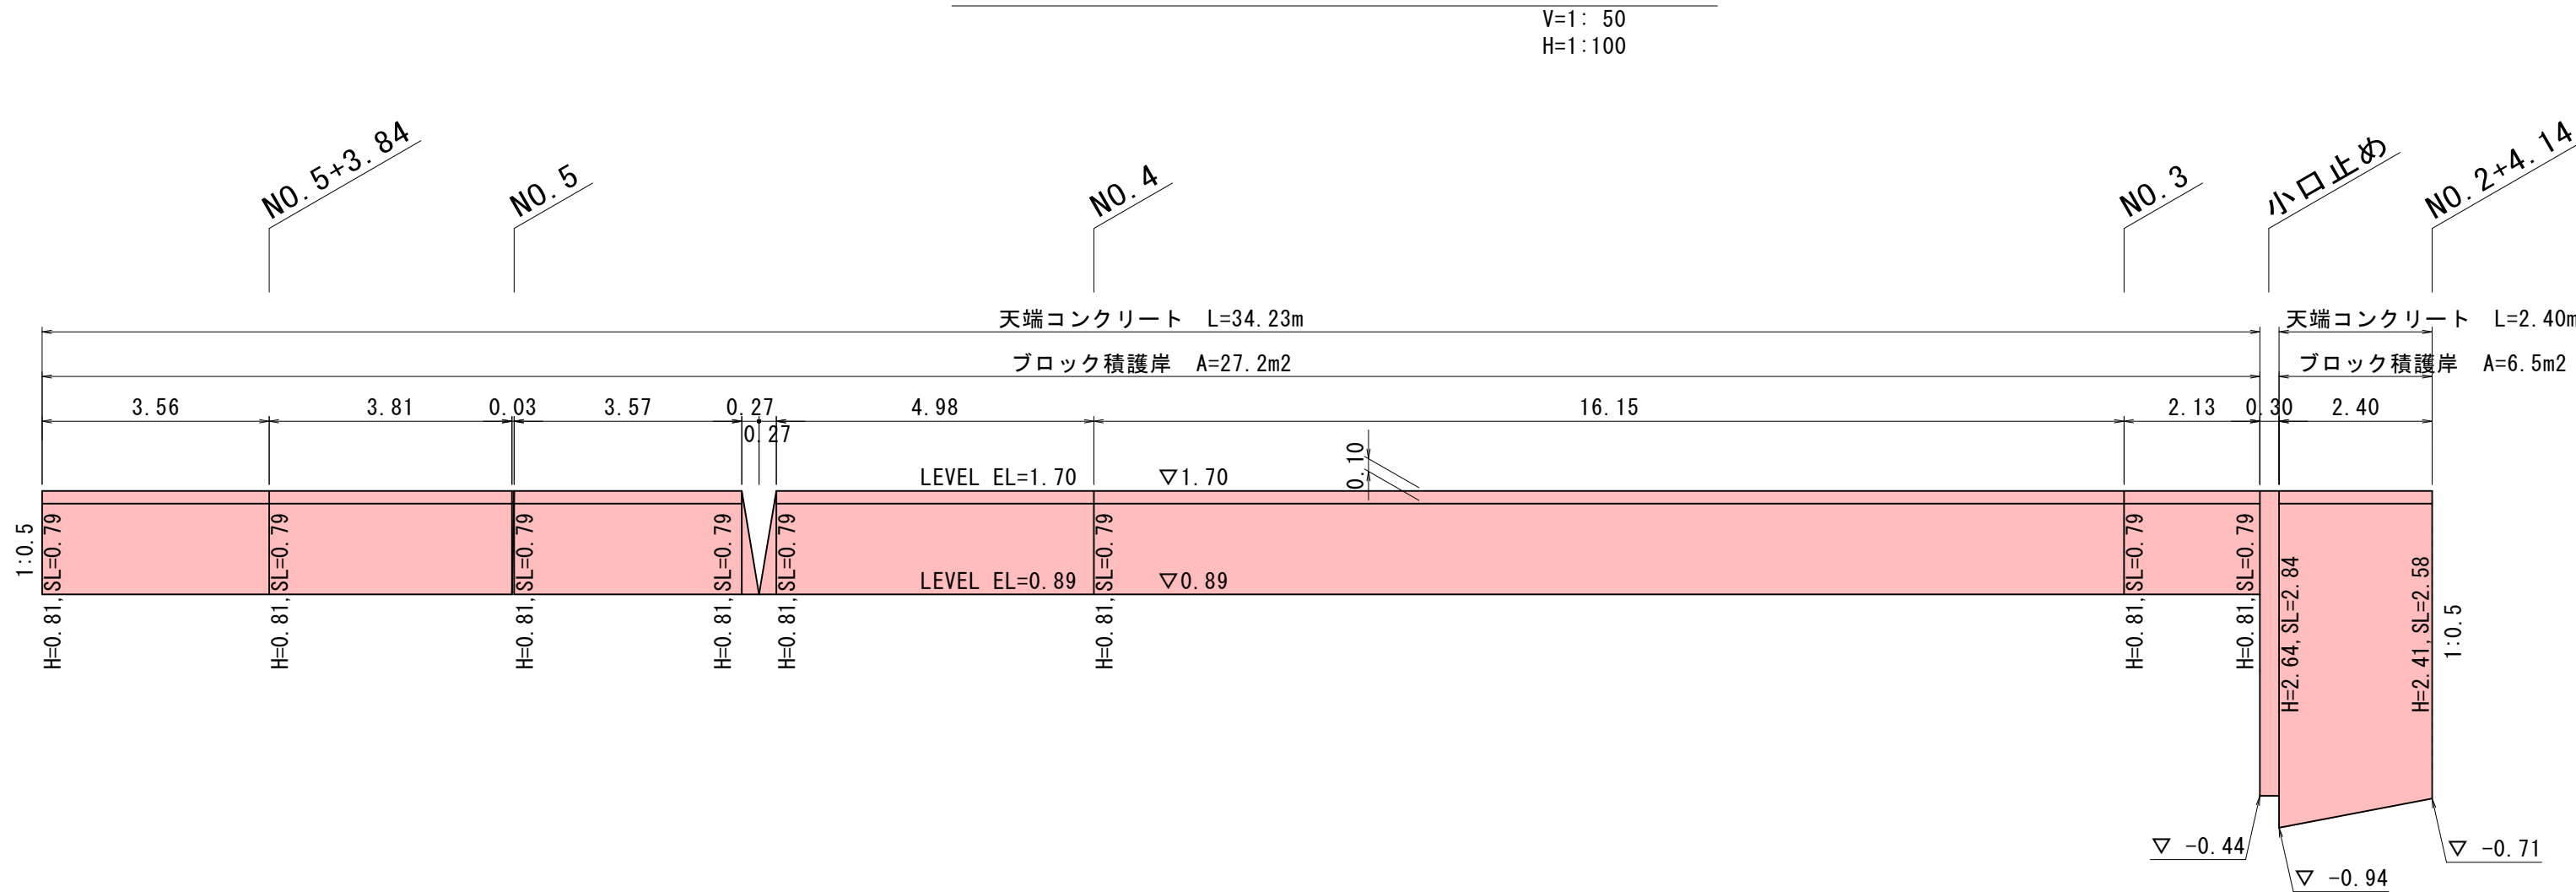

鉄筋重量表

種 別	径	長 さ	本 数	単位質量	一本当り質量	重 量	摘 要
S 1	D13	1 810	36	0.995	1.801	64.8	
S 2	D13	10 500	7	0.995	10.448	73.1	
合 計				D13	137.9 kg		
総重量					138 kg		

鋼矢板護岸 展開図

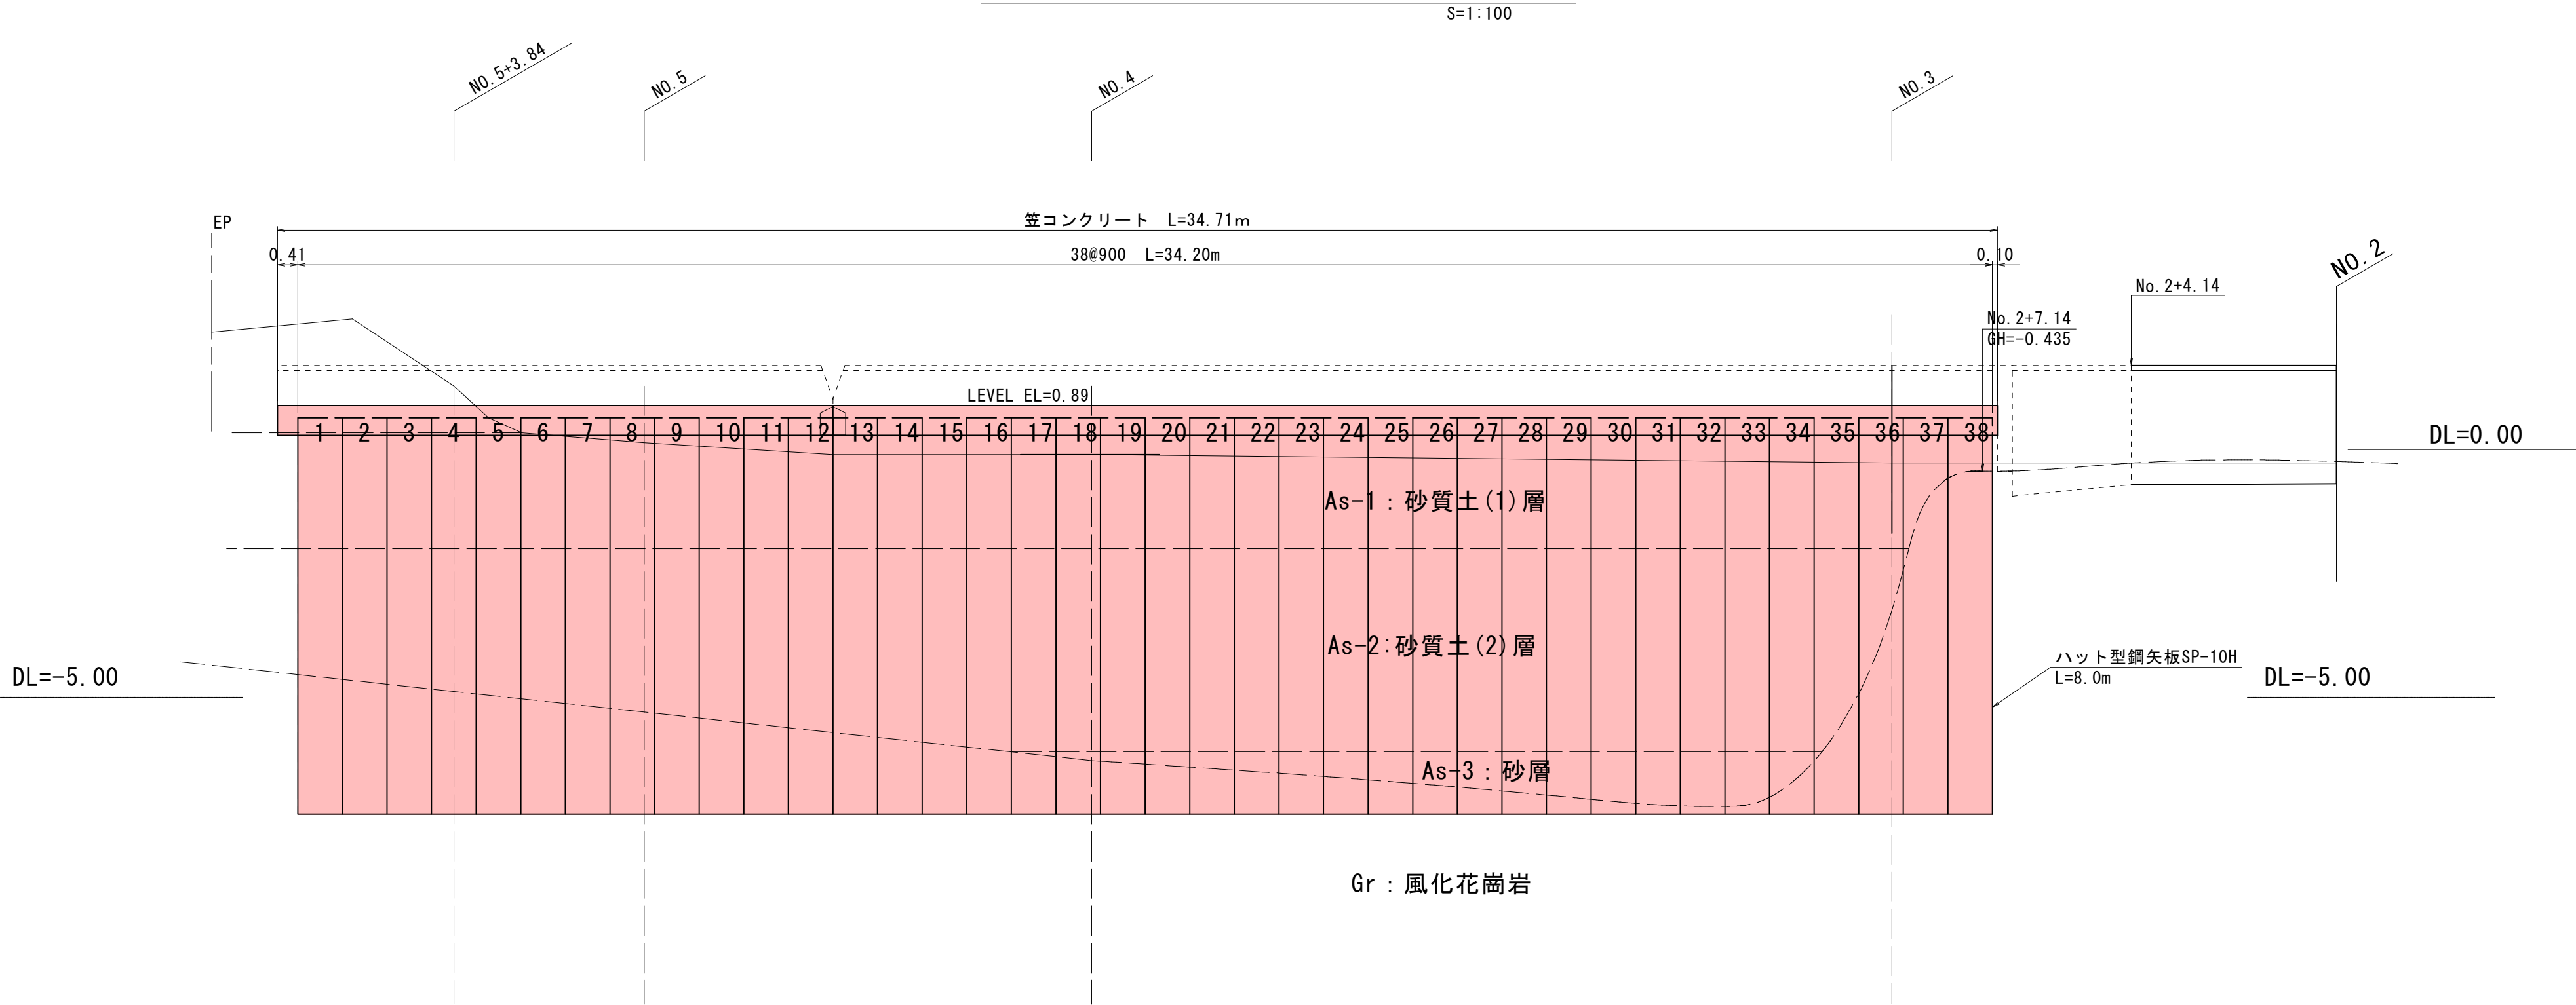

材 料 表


名 称	規 格	単 位	数 量
コンクリート	σ ck=24N/mm2	m3	2.997
型 枠		m2	16.74
鉄 筋	D13	kg	138
目地材	t=10	m2	0.28

R8 起工

河 川 名	湖山池		
湖山池外河川維持修繕工事			
図 名	標準断面図・構造図・展開図		
位 置	鳥取市桂見 地内		
縮 尺	図示	単 位	m, mm
図 号	全 8 葉中の内 3		
令和 8 年度施行	鳥 取 県		
鳥取県鳥取県土整備事務所			

平面図 S=1:500

(A 箇所)

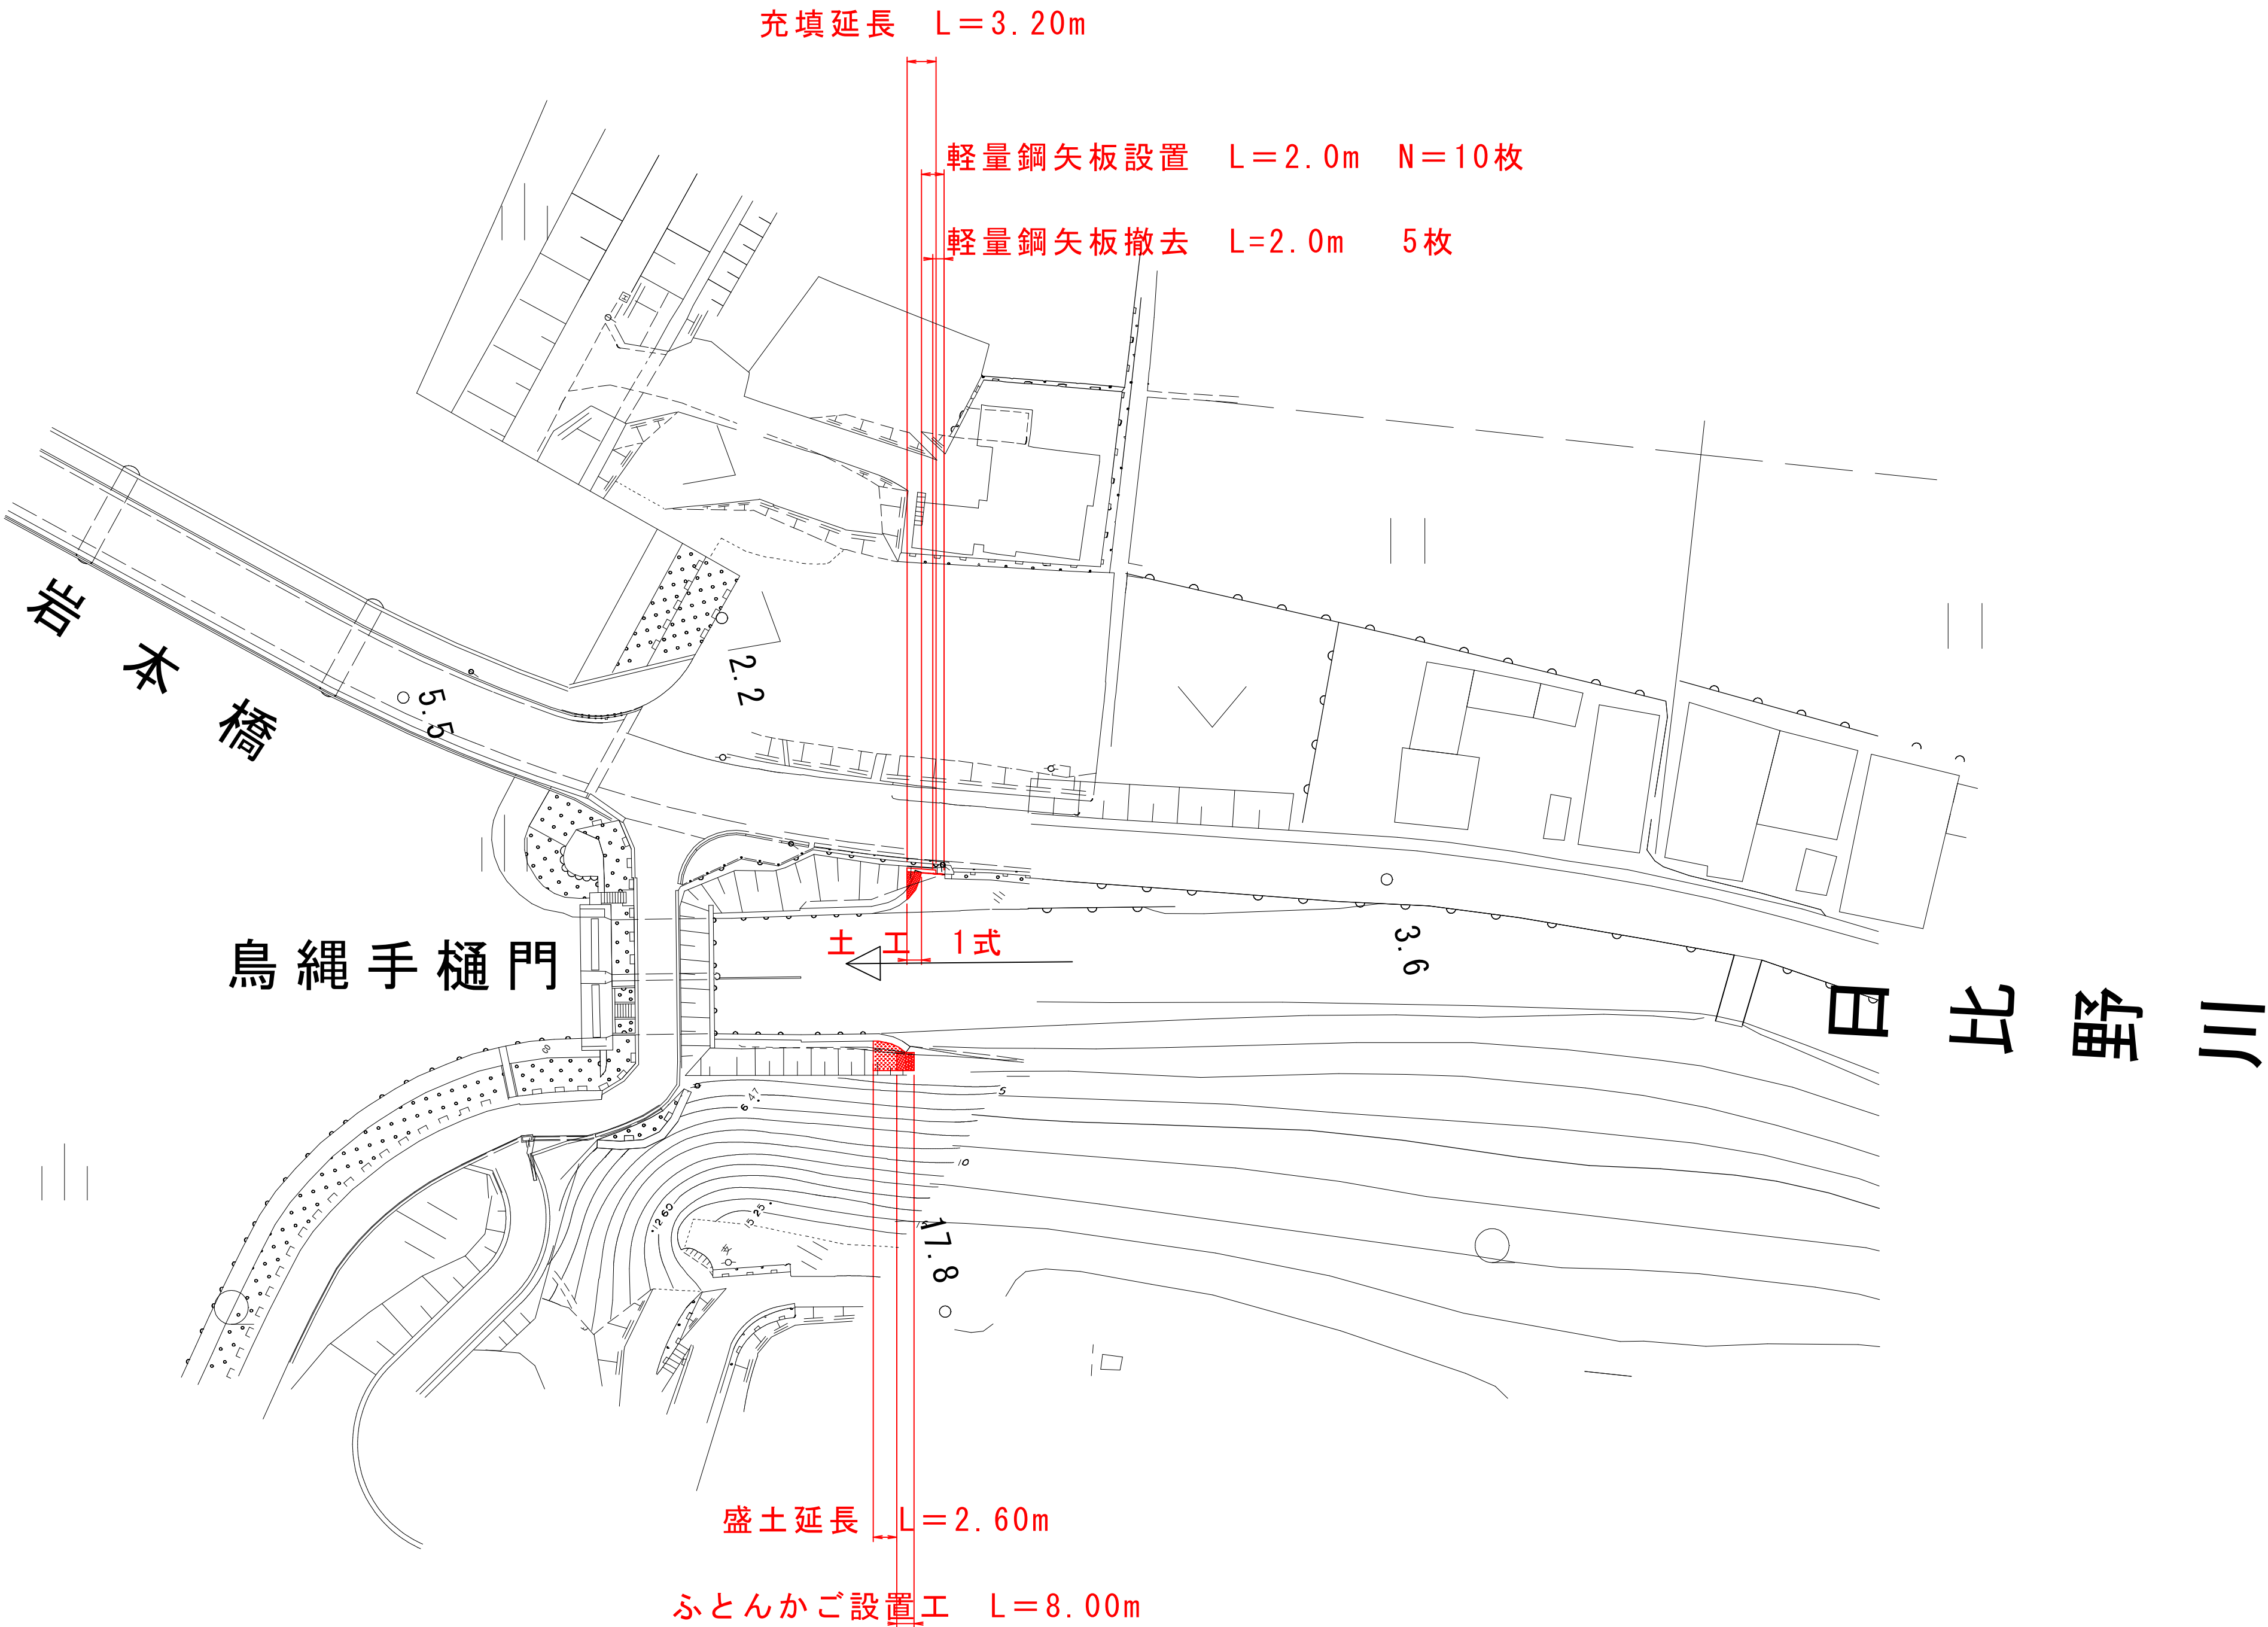

(B 箇所)


R8 起工

河川名	日比野川		
湖山池外河川維持修繕工事			
図名	標準断面図・構造図・展開図		
位置	鳥取市湖山 地内		
縮尺	図示	単位	m,mm
図号	全 8 葉中の内 4		
令和 8 年度施行		鳥 取 県	
鳥取県鳥取県土整備事務所			

平面図

S=1 : 500

(C 箇所)

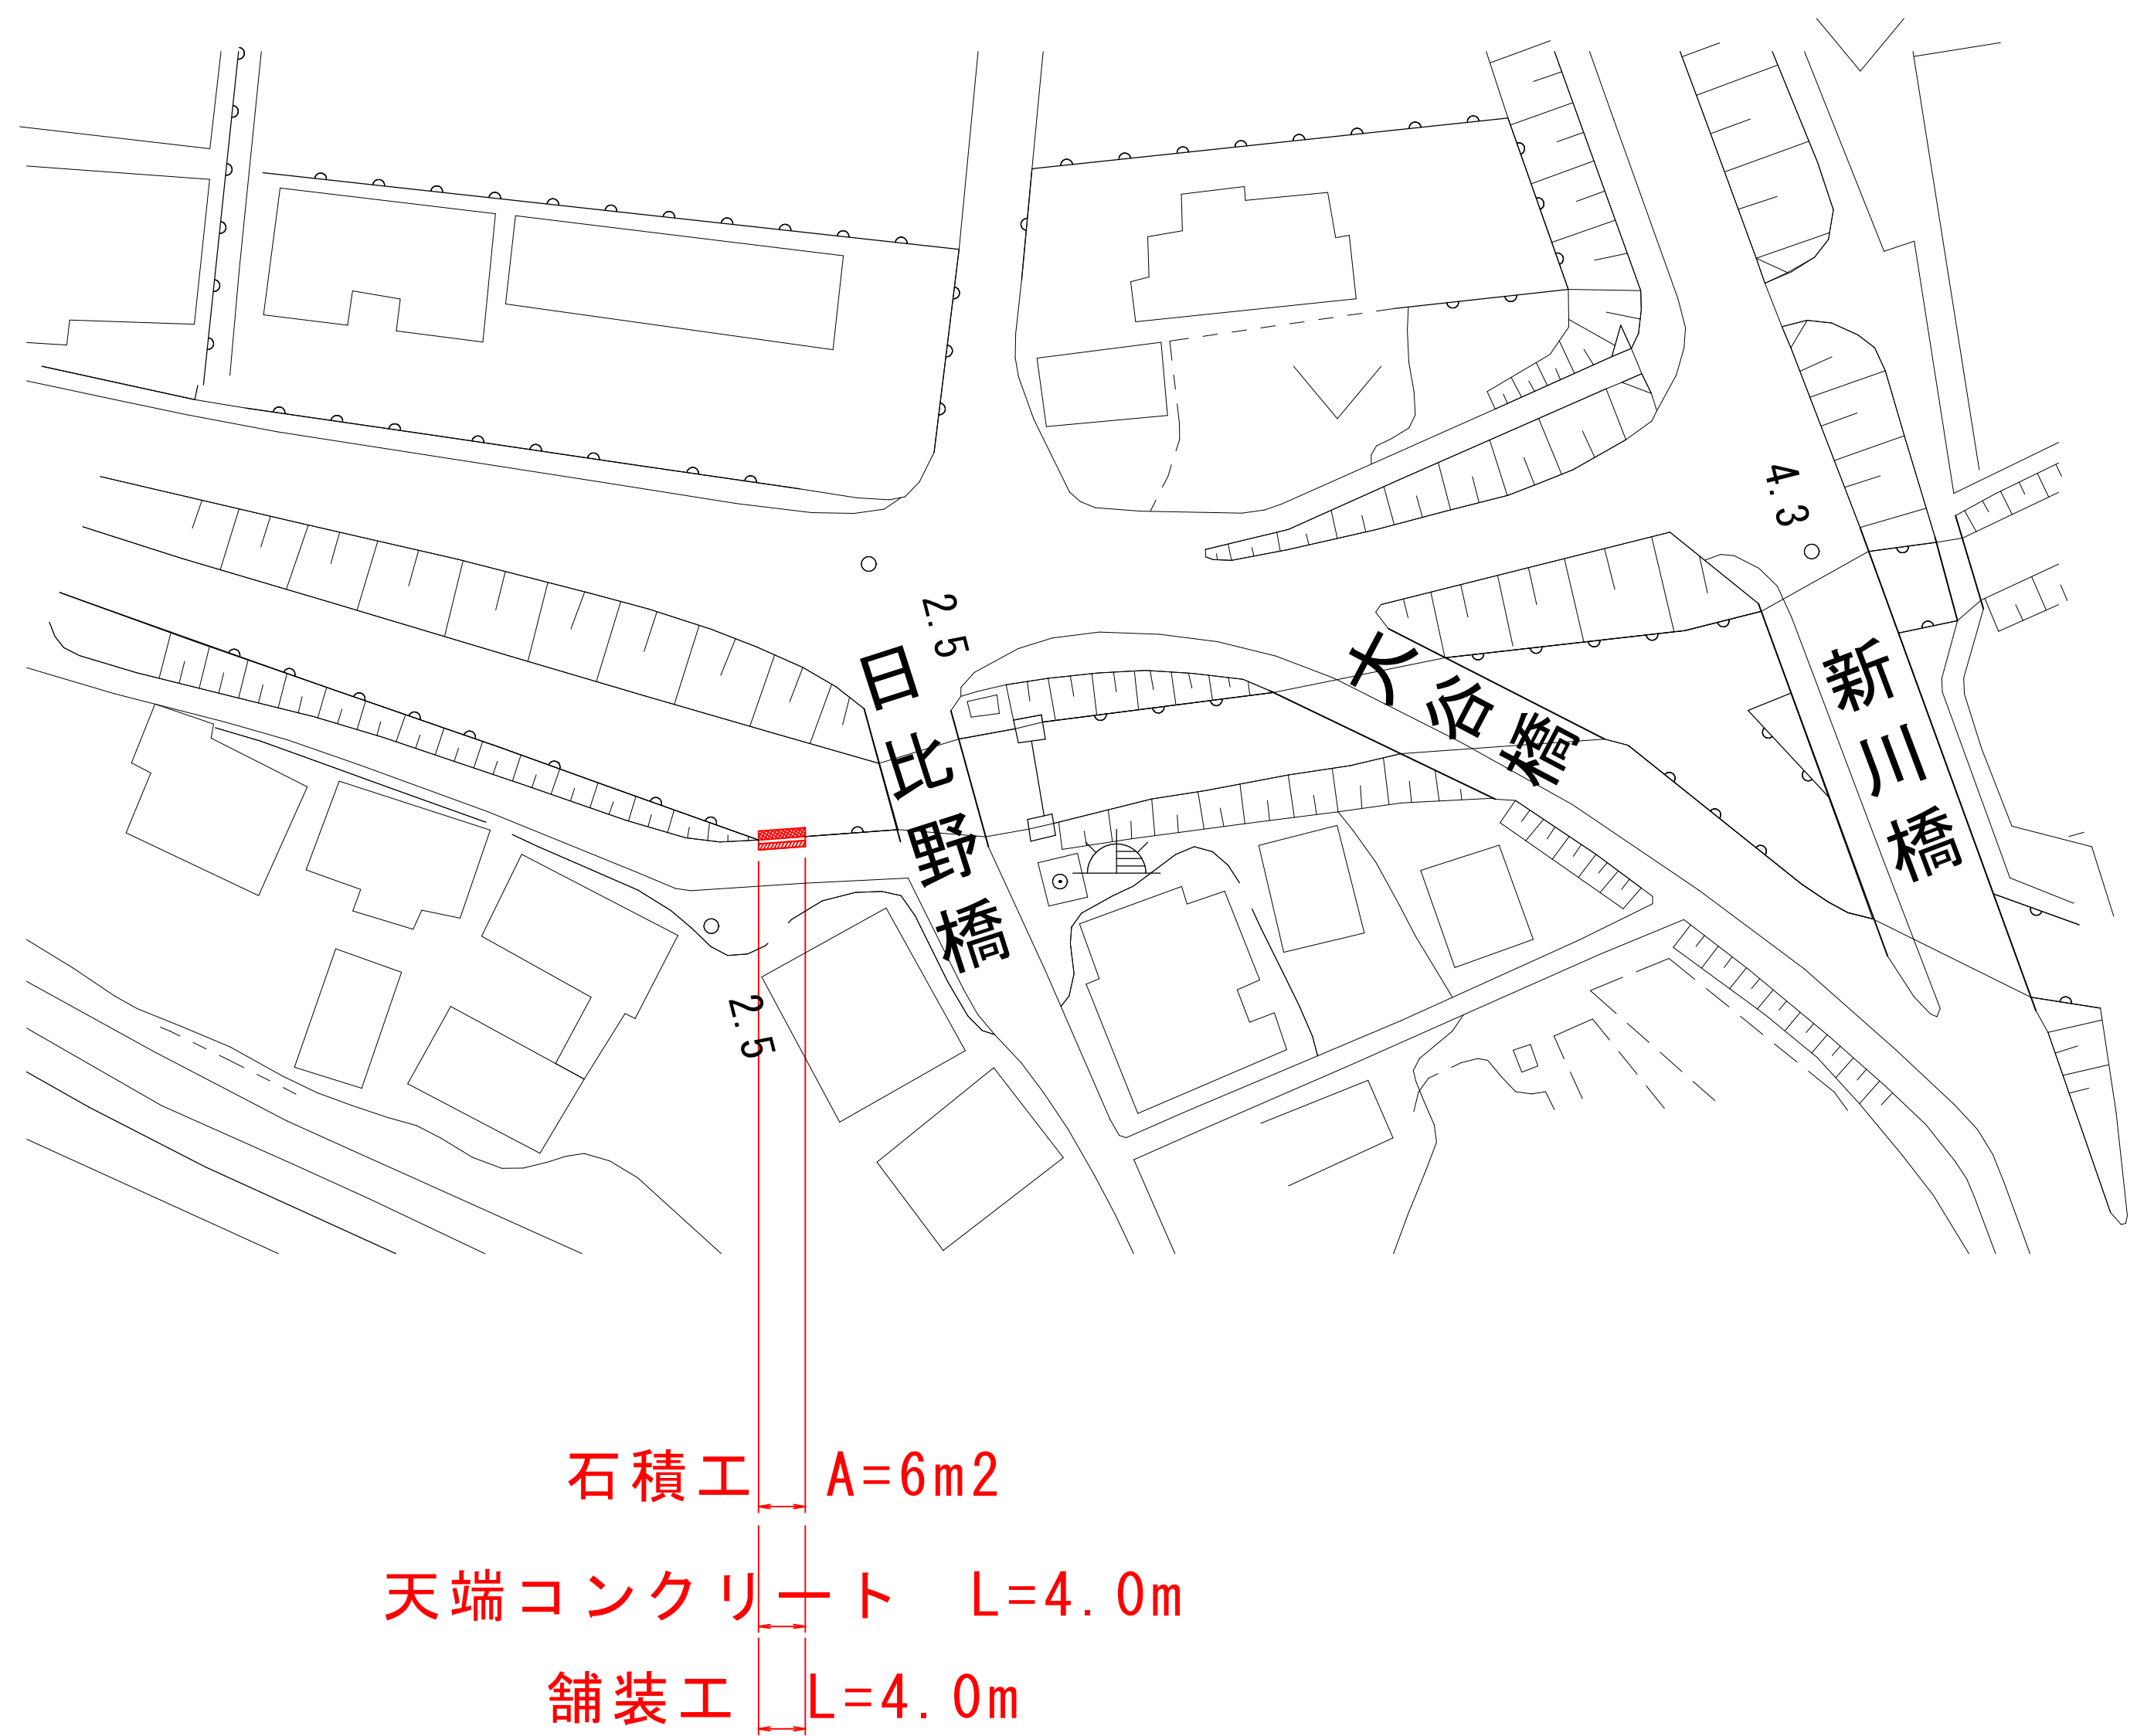


R8


起工

河 川 名	日 比 野 川		
湖山池外河川維持修繕工事			
図 名	標準断面図・構造図・展開図		
位 置	鳥取市湖山 地内		
縮 尺	図示	単 位	m, mm
図 号	全 8 葉中の内 5		
令和 8 年度施行		鳥 取 県	
鳥取県鳥取県土整備事務所			

平面図 S=1 : 100

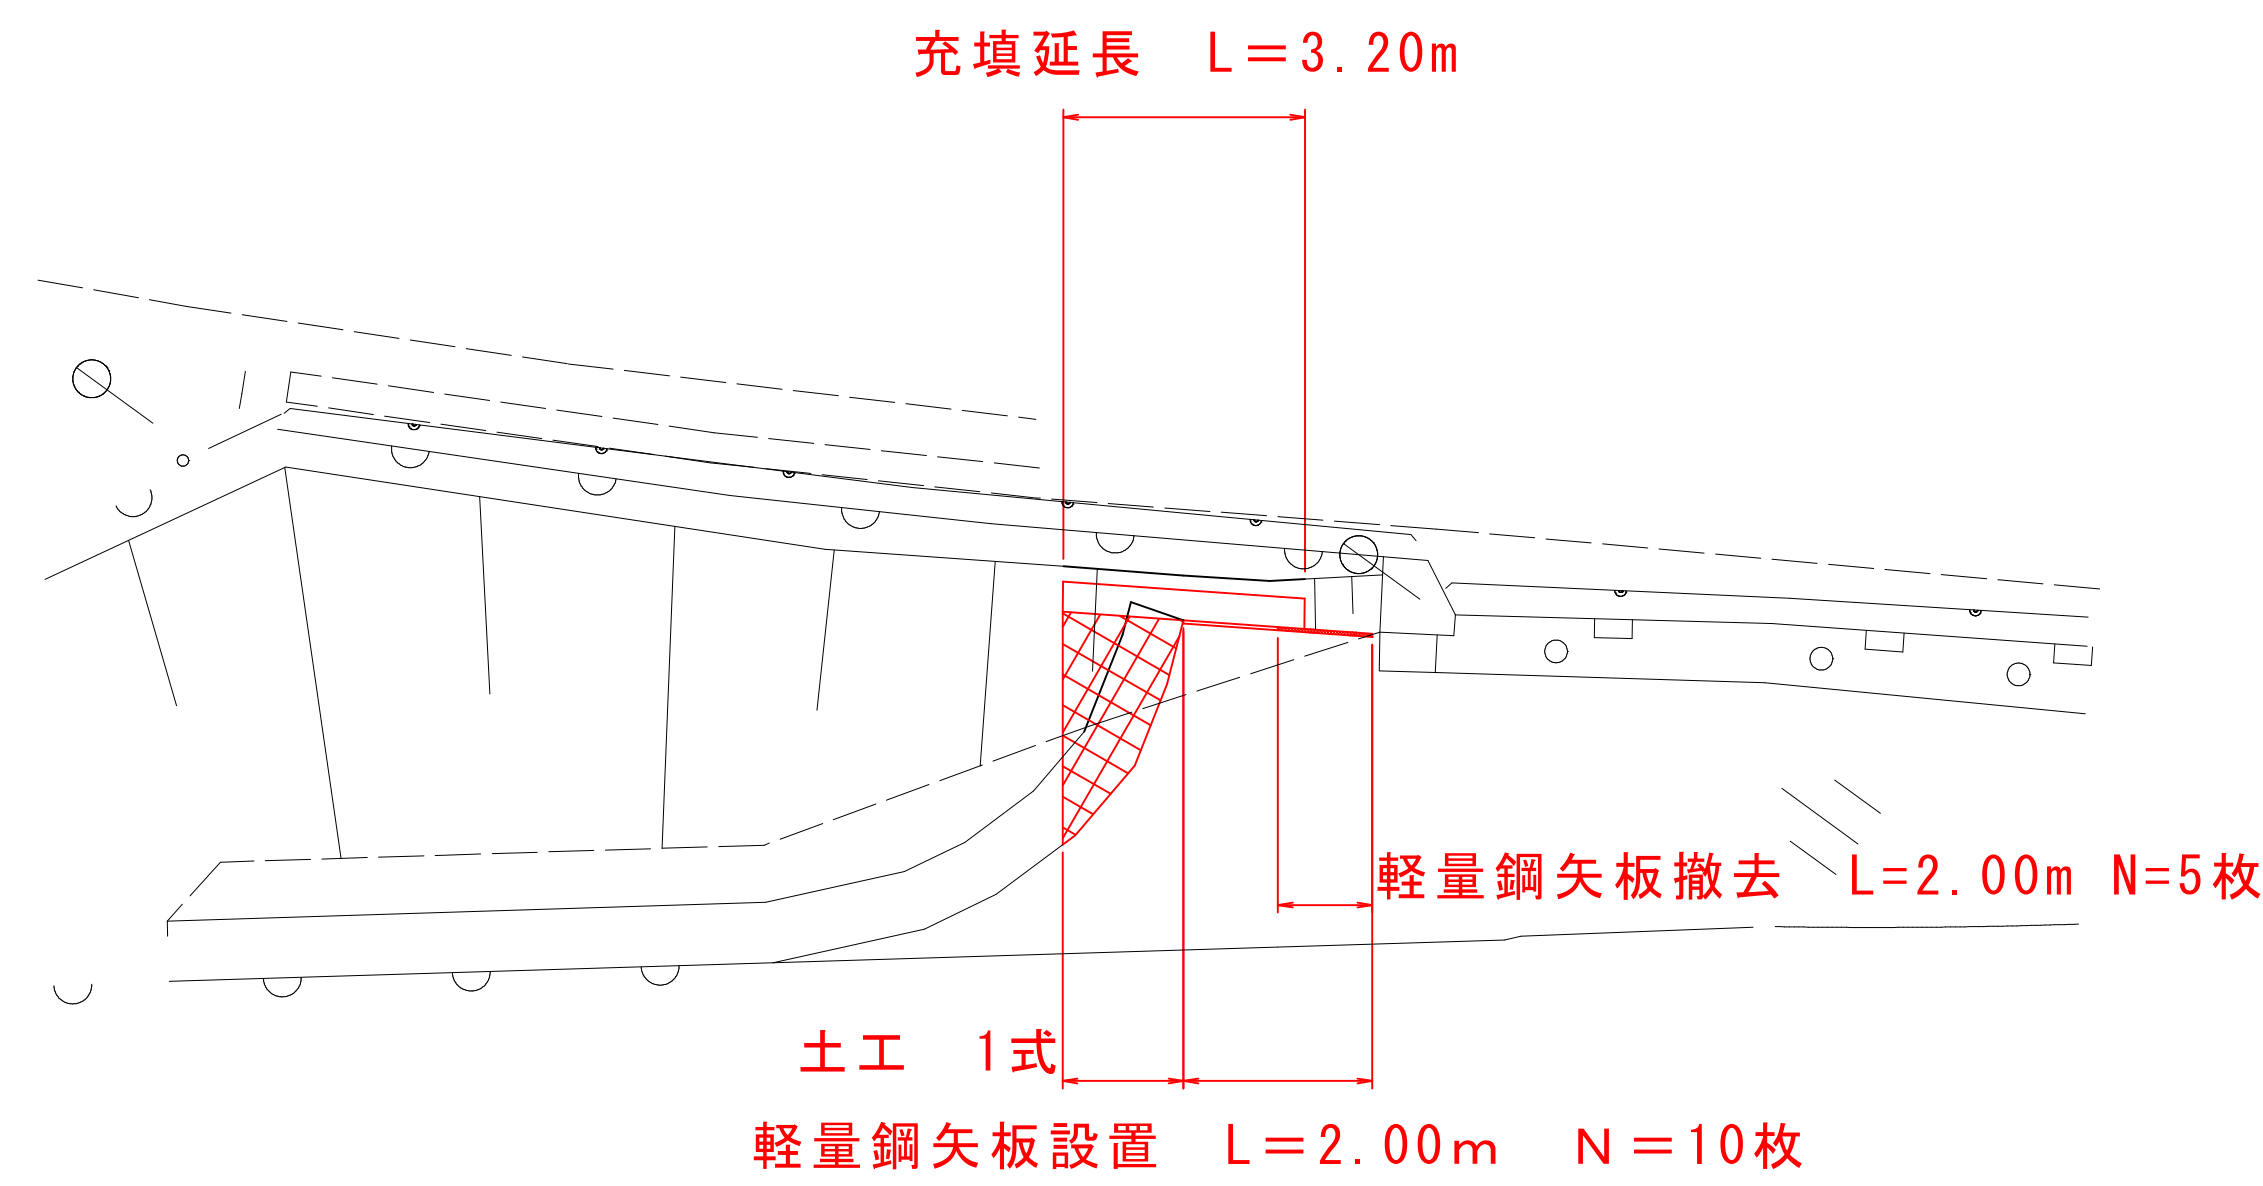

断面図 S=1 : 25

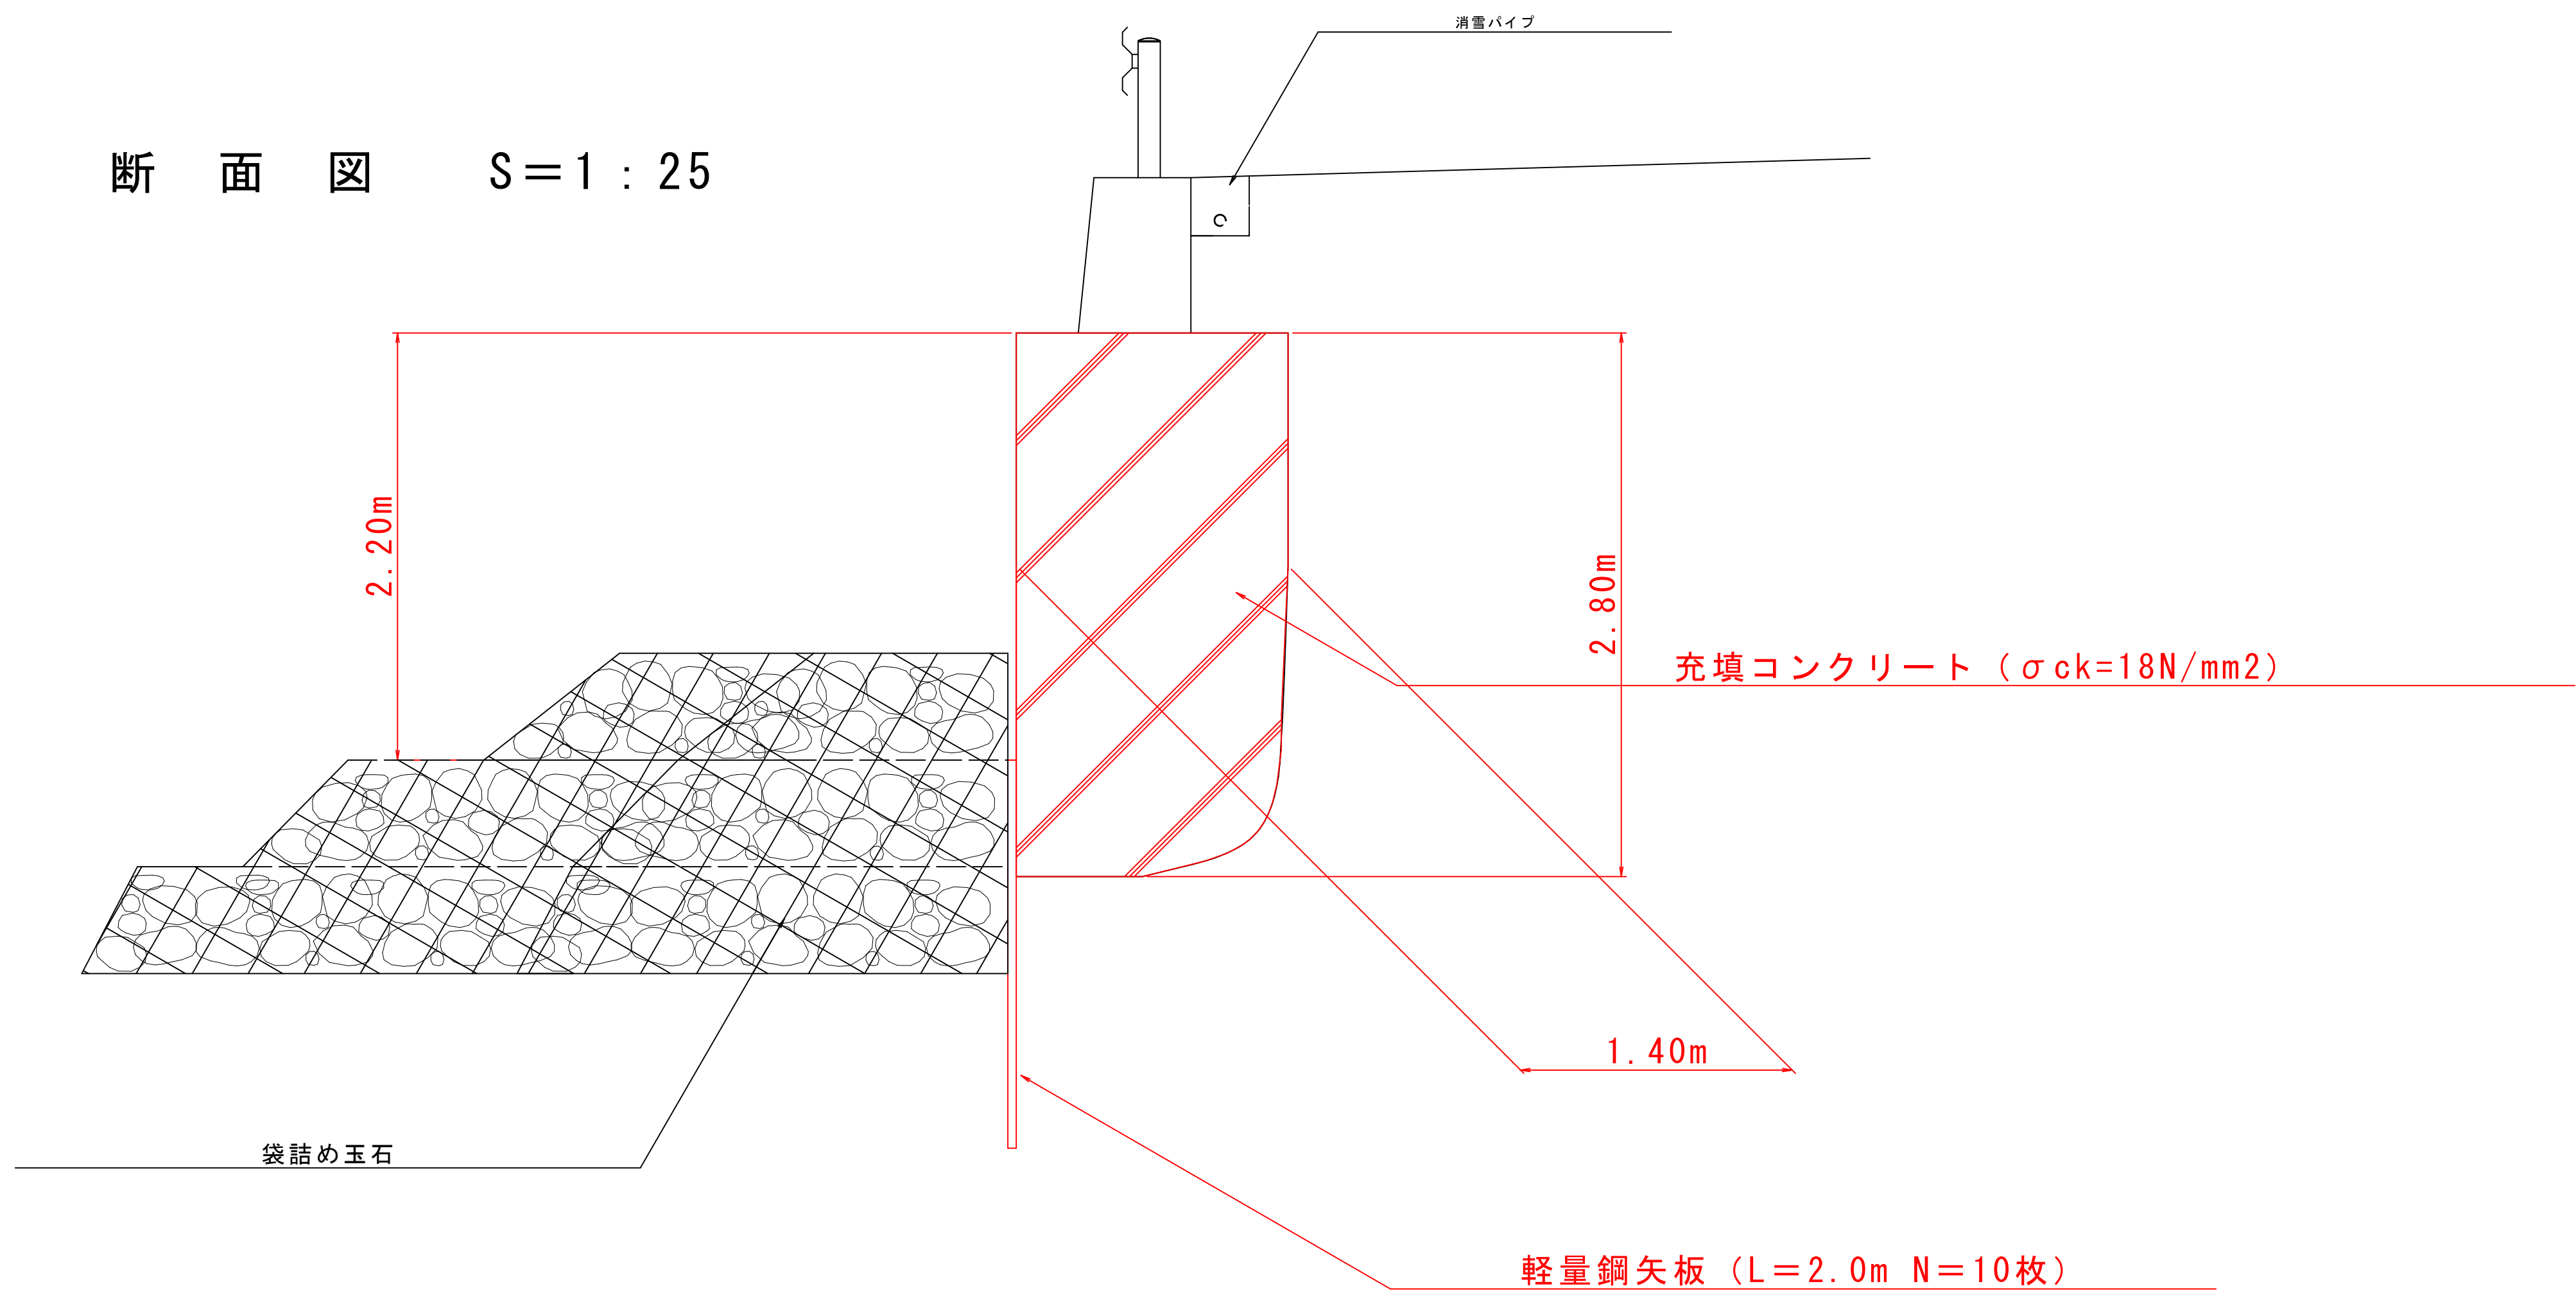


(A 箇所)


R8 起工

河川名	日 比 野 川		
湖山池外河川維持修繕工事			
図 名	標準断面図・構造図・展開図		
位 置	鳥取市湖山 地内		
縮 尺	図示	単 位	m, mm
図 号	全 8 葉中の内 6		
令和 8 年度施行		鳥 取 県	
鳥取県鳥取県土整備事務所			

平 面 図 S=1 : 100

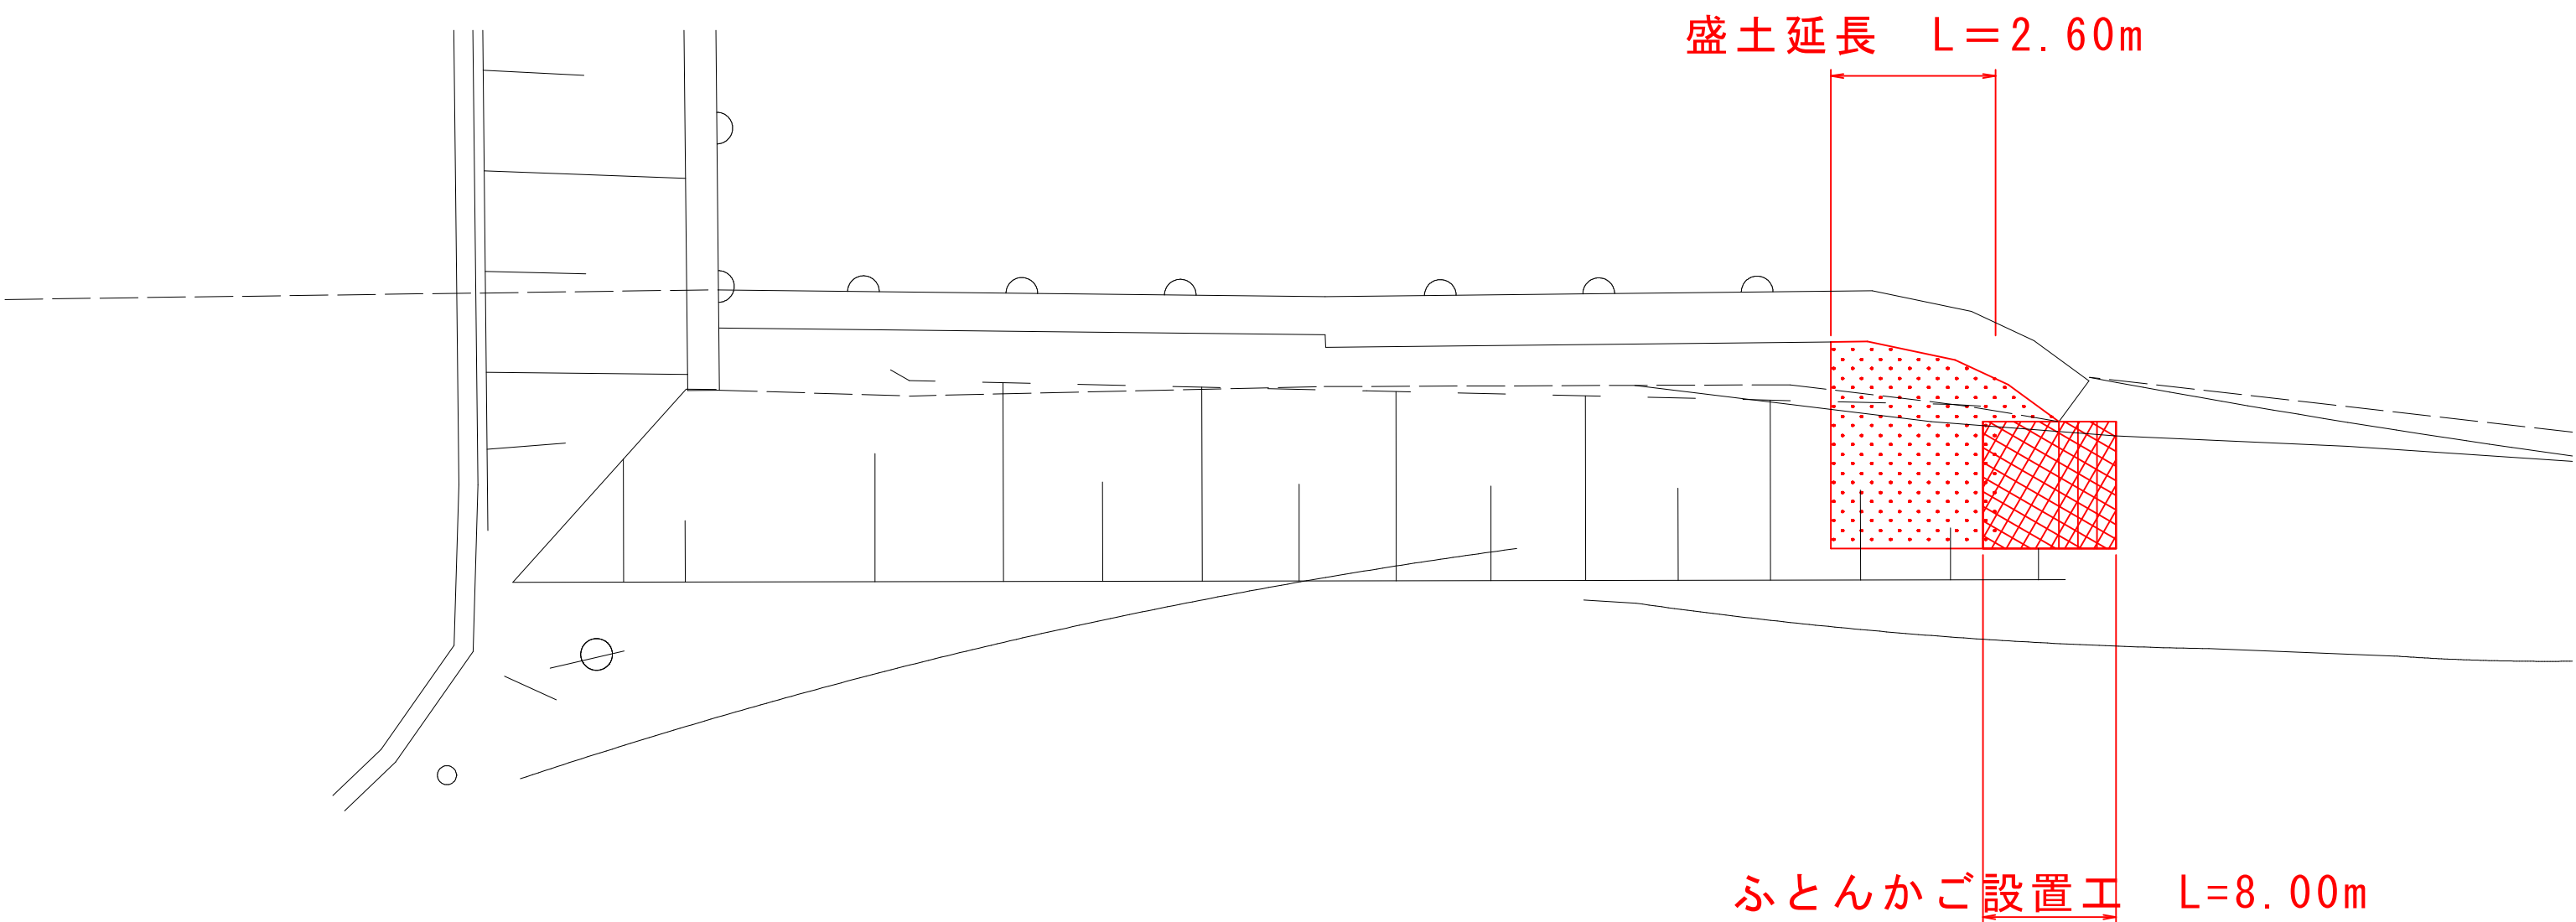

断 面 図 S=1 : 25

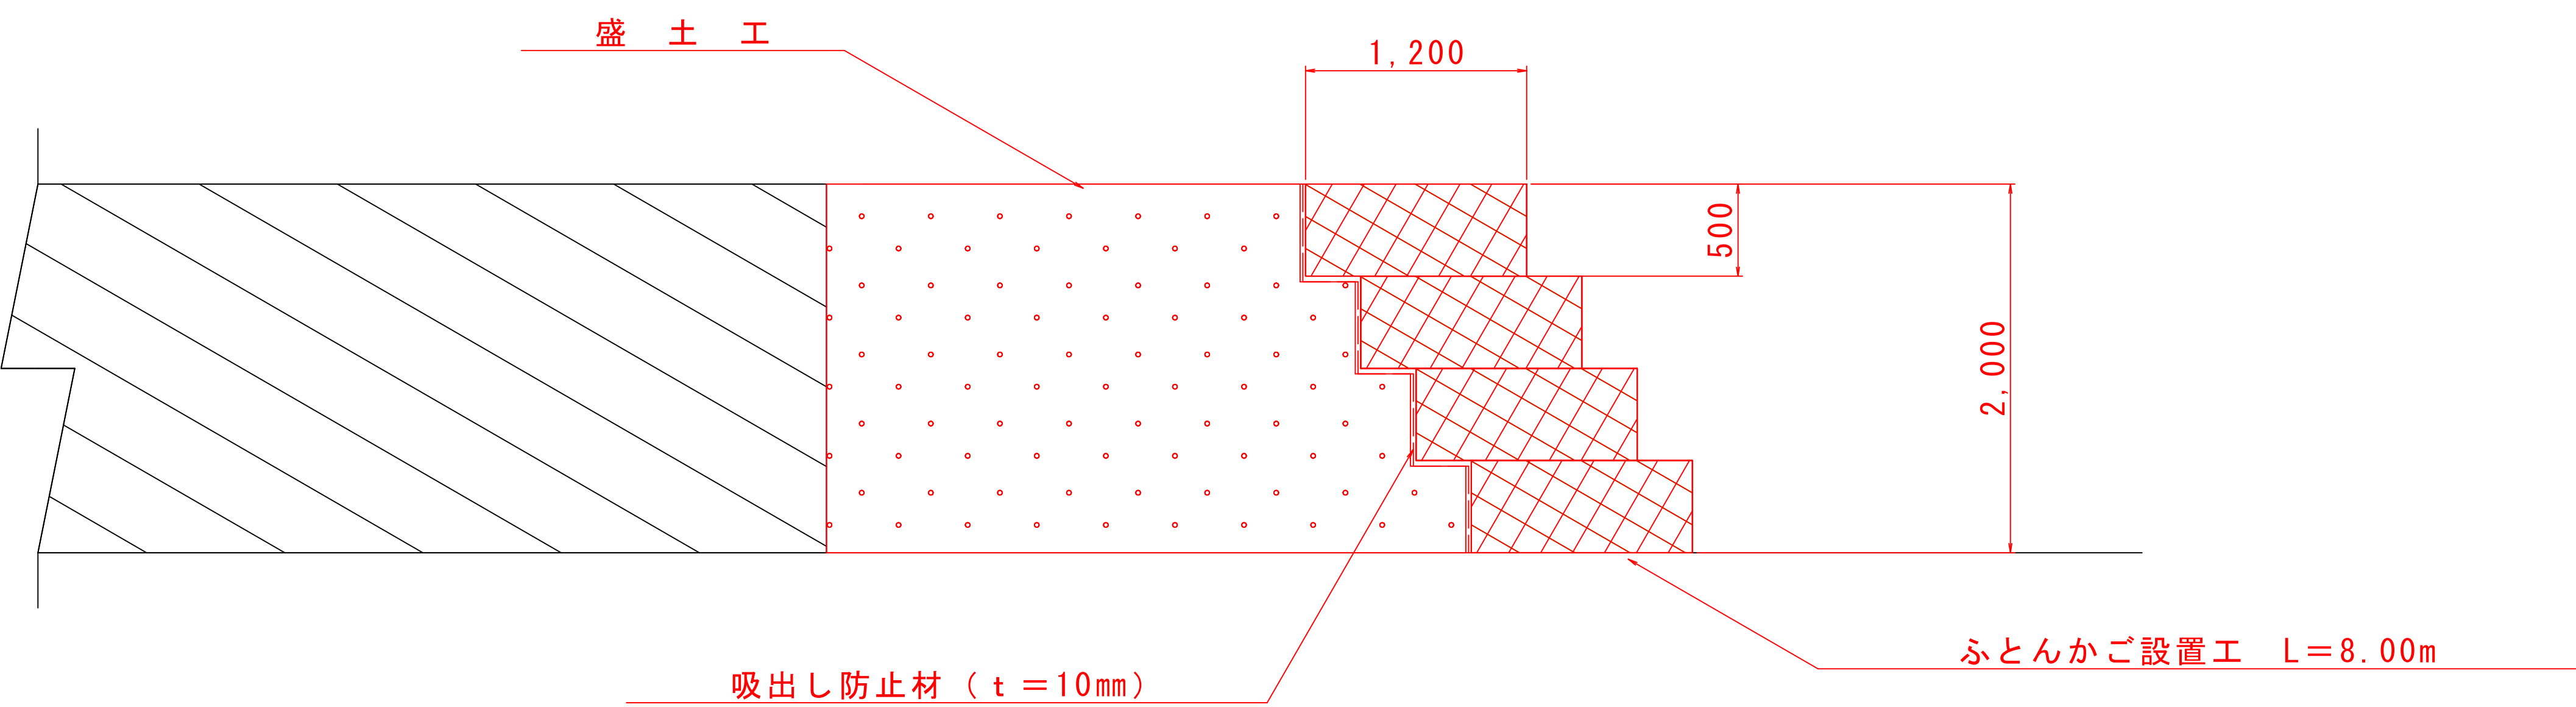


(B 箇 所)


R8起工

河 川 名		日 比 野 川		
湖山池外河川維持修繕工事				
図 名		標準断面図・構造図・展開図		
位 置		鳥取市湖山 地内		
縮 尺		図示	単 位	m, mm
図 号		全 8 葉中の内 7		
令和 8 年度施行				鳥 取 県
鳥取県鳥取県土整備事務所				

平面図 S=1 : 100

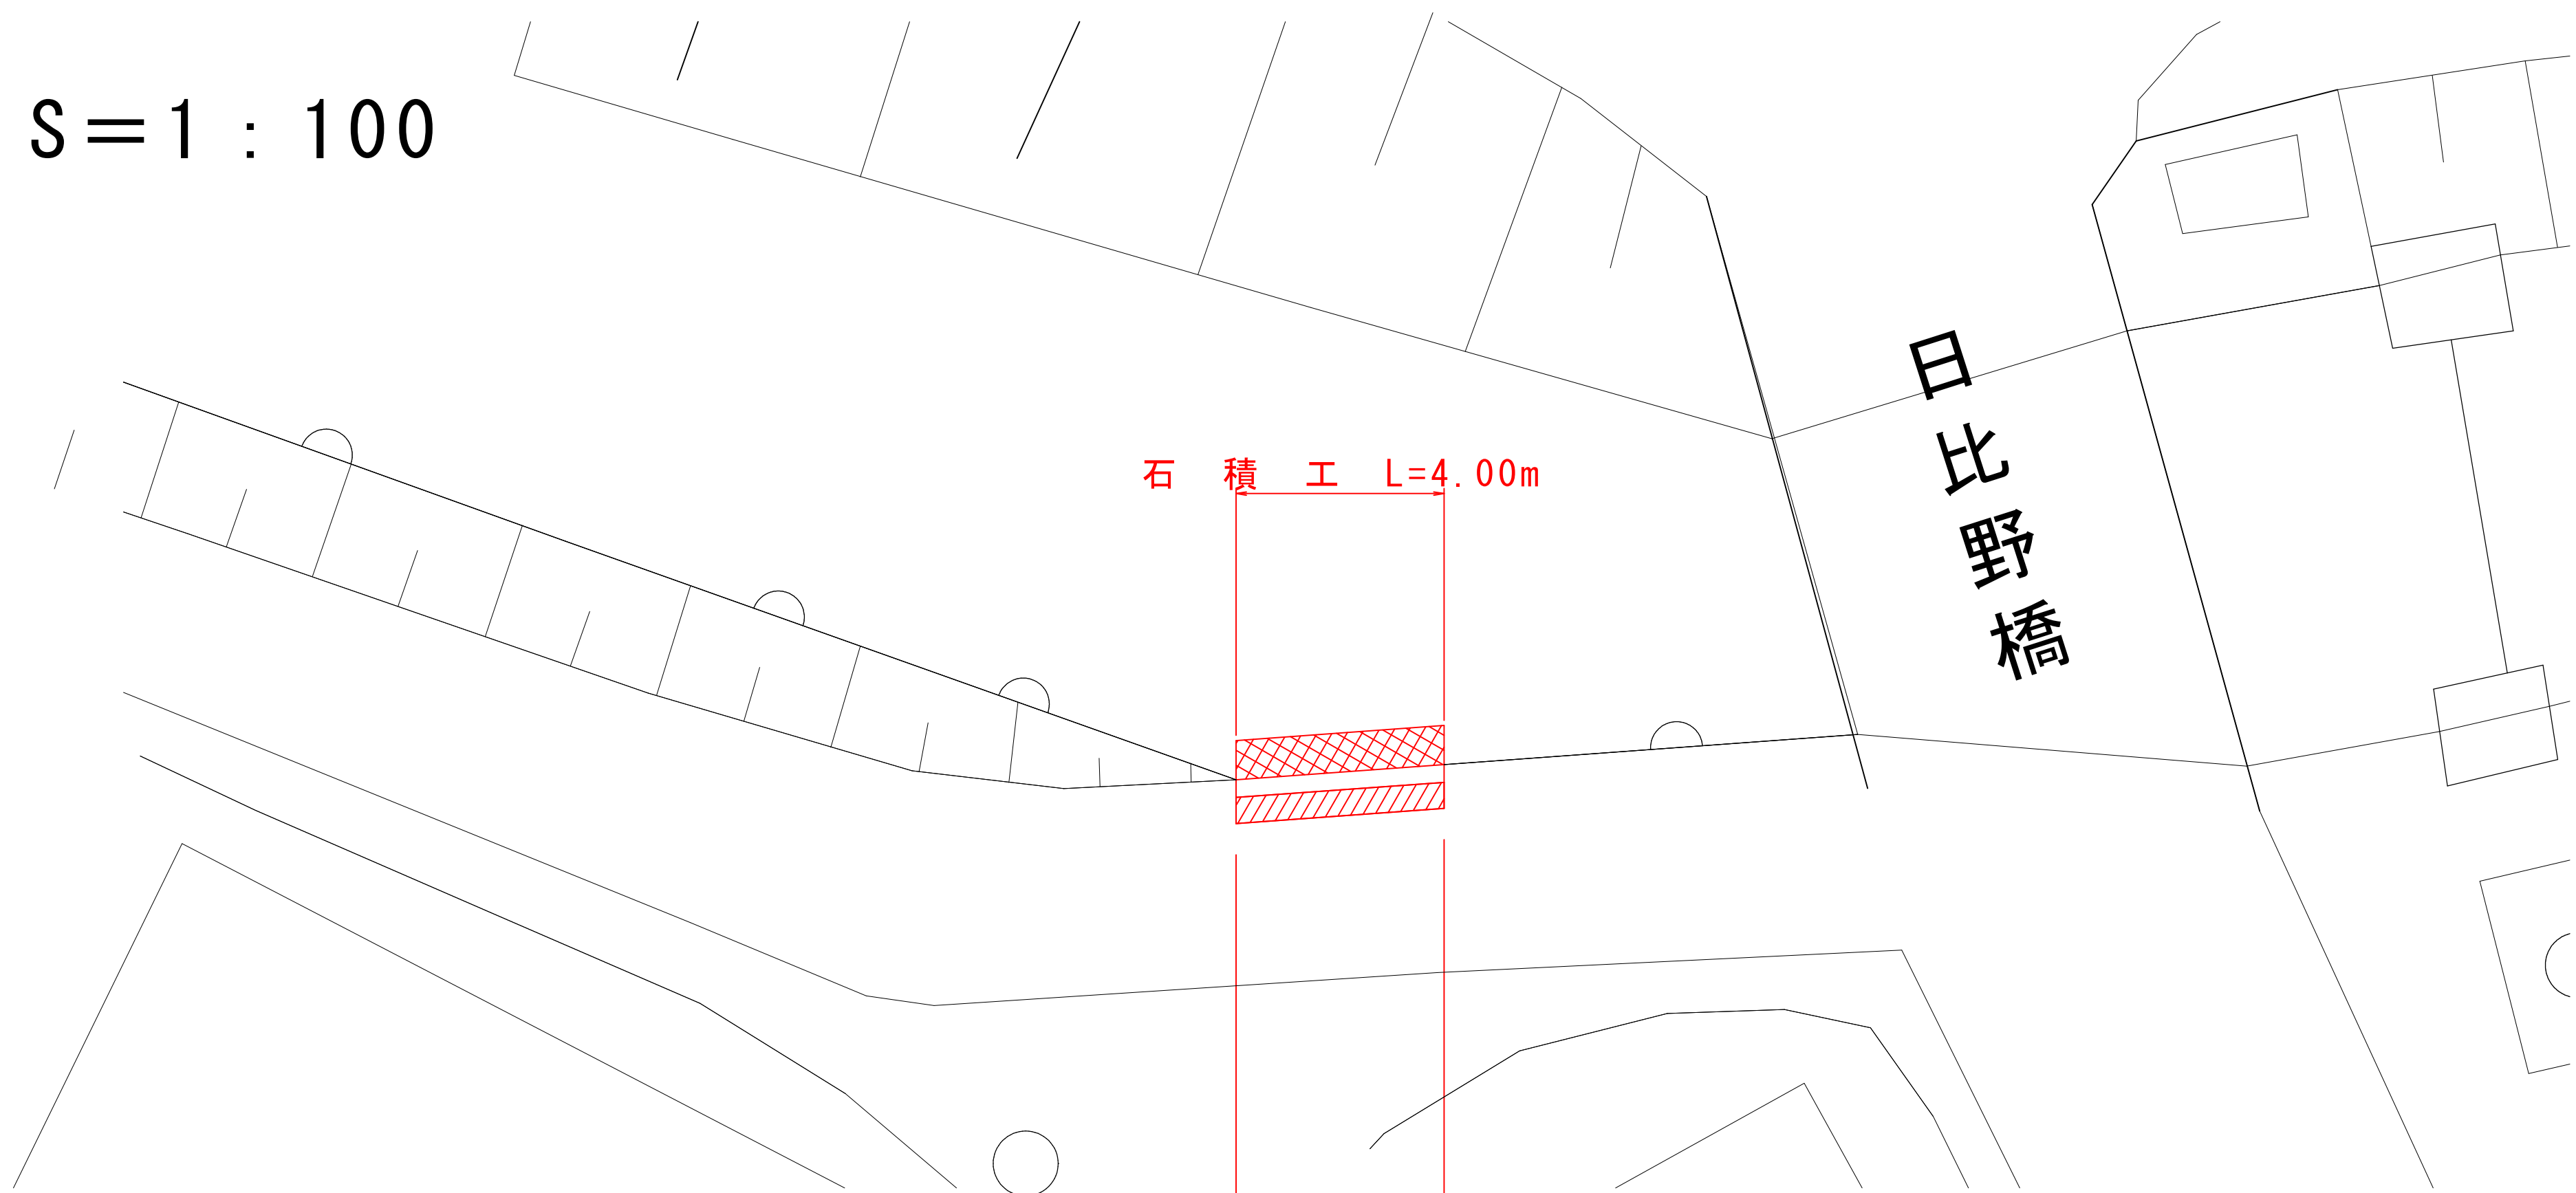


舗装復旧工 S=1:10

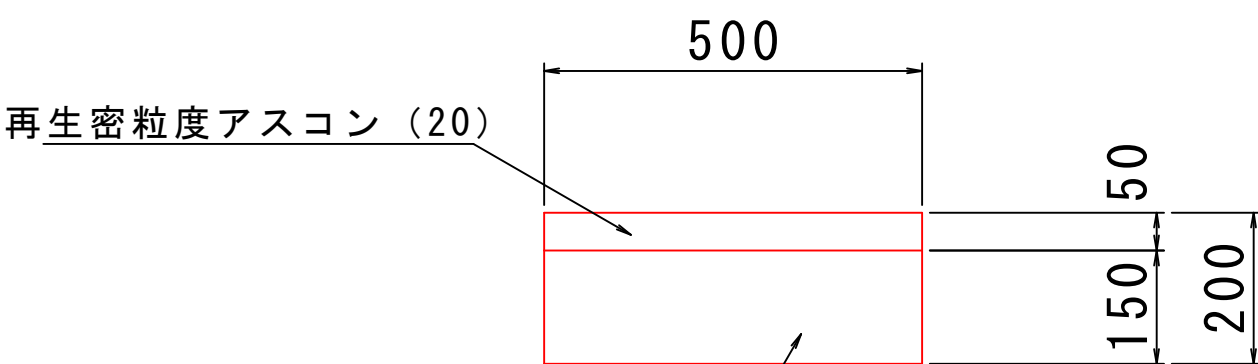

* 舗装構成は岩美町と協議


構造図

石積工 S=1:25

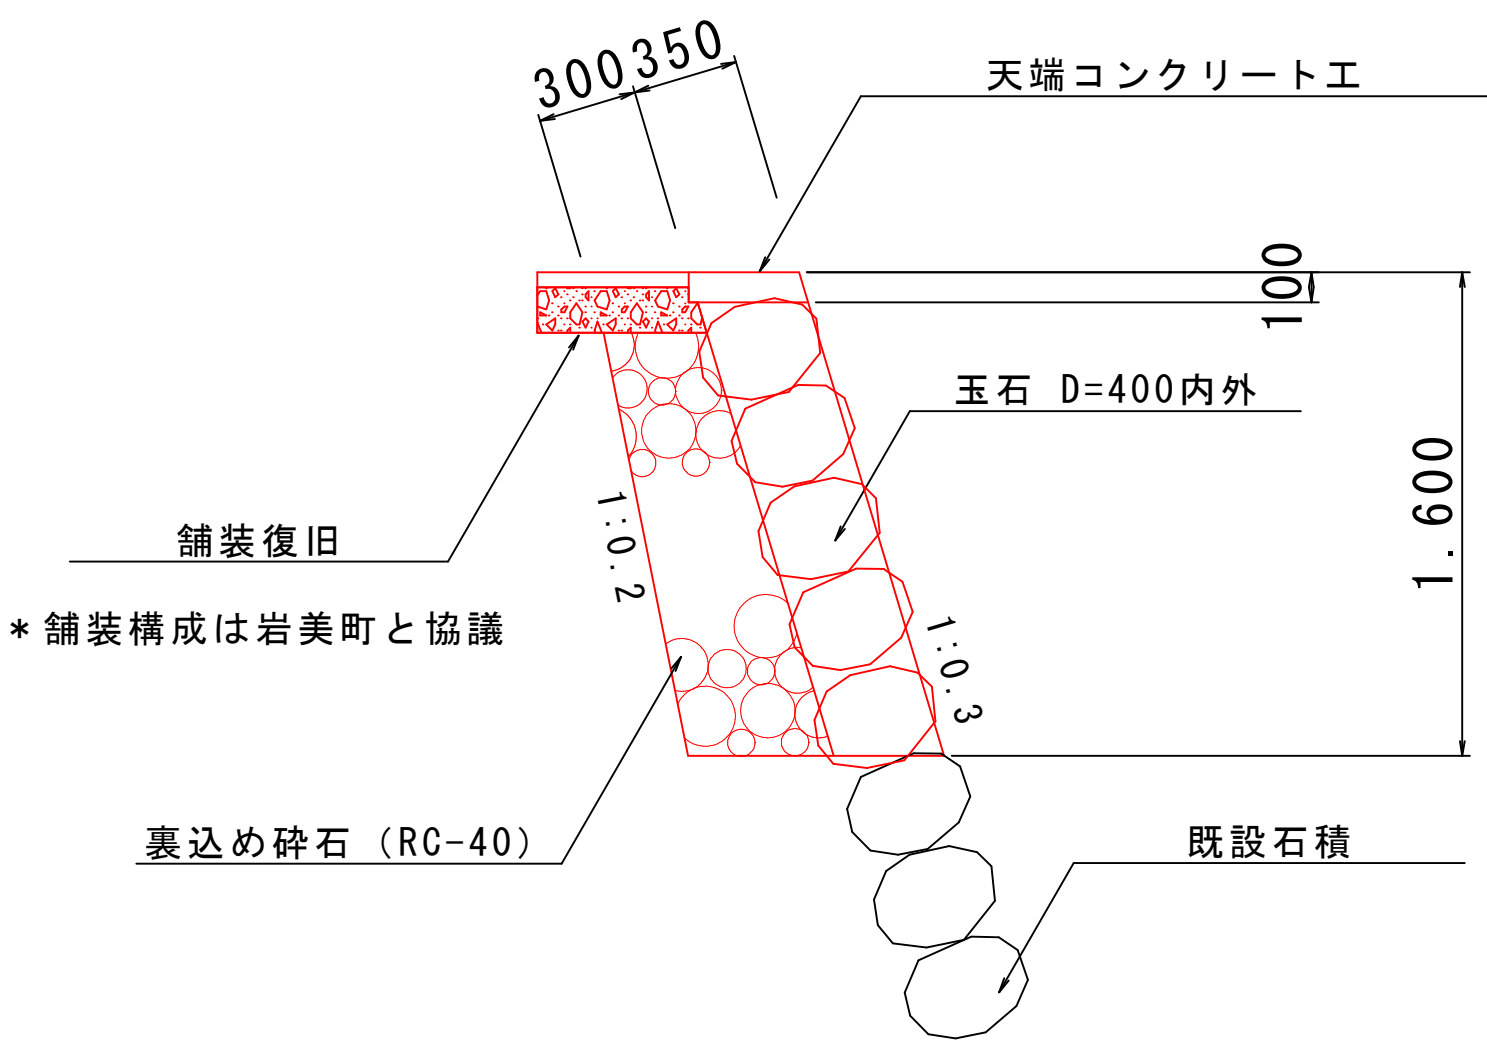


* 舗装構成は岩美町と協議

石積工 展開図 S=1:25

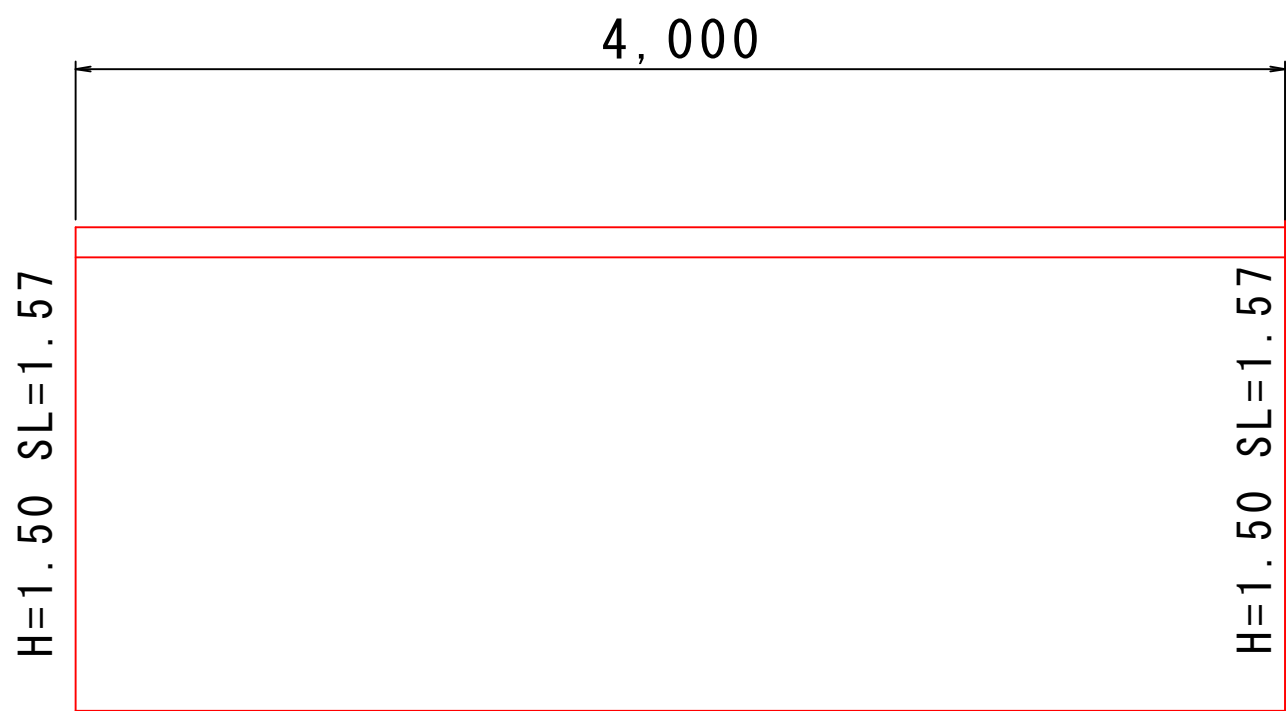

天端コンクリートエ S=1:10

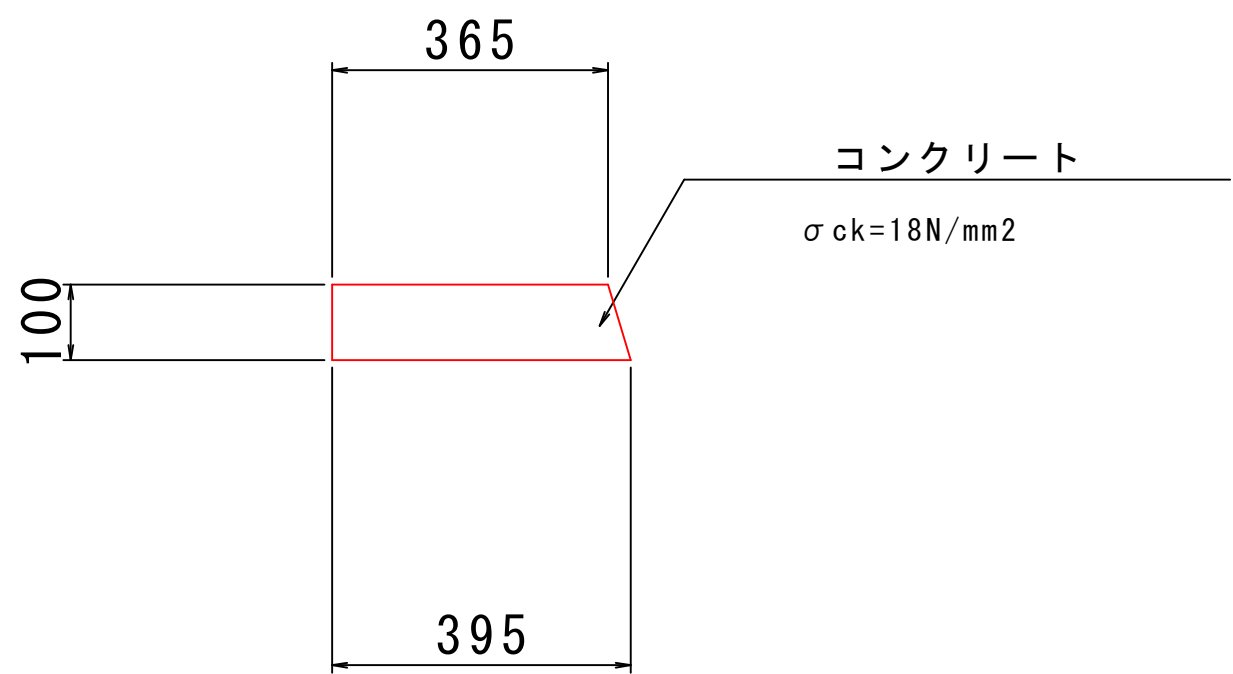

(C 箇所)

R8起工

河 川 名	日 比 野 川		
湖山池外河川維持修繕工事			
図 名	標準断面図・構造図・展開図		
位 置	鳥取市湖山 地内		
縮 尺	図 示	単 位	m, mm
図 号	全 8 葉中の内 8		
令和 8 年度施行		鳥 取 県	
鳥取県鳥取県土整備事務所			