



 

区画	面積	延床面積	容積率	高さ
1	425.53	414.14	19.67	11.3
2	425.53	414.14	19.67	11.3
河川名	小松谷川
河川改修工事(17工区)(補助)(国補正)	
図名	計画平面図(其の1/1)
位置	米子市青木～下安曇
縮尺	1:1000
単位	M
図号	全8葉の内1
令和8年度施工	鳥取県
西部総合事務所	米子県土整備局


———	河 床 高
- - - -	左岸堤防高
———	右岸堤防高

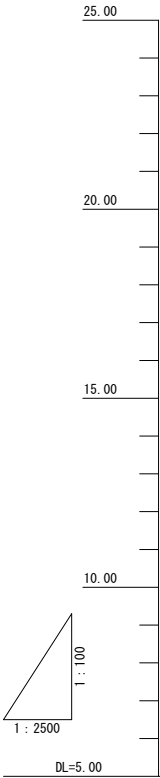

国交省直轄区間

計画区間 L=1100.0m

令和6年度（16工区）
施工延長 L=53.5m
令和8年度（17工区）
施工延長 L=72.0m

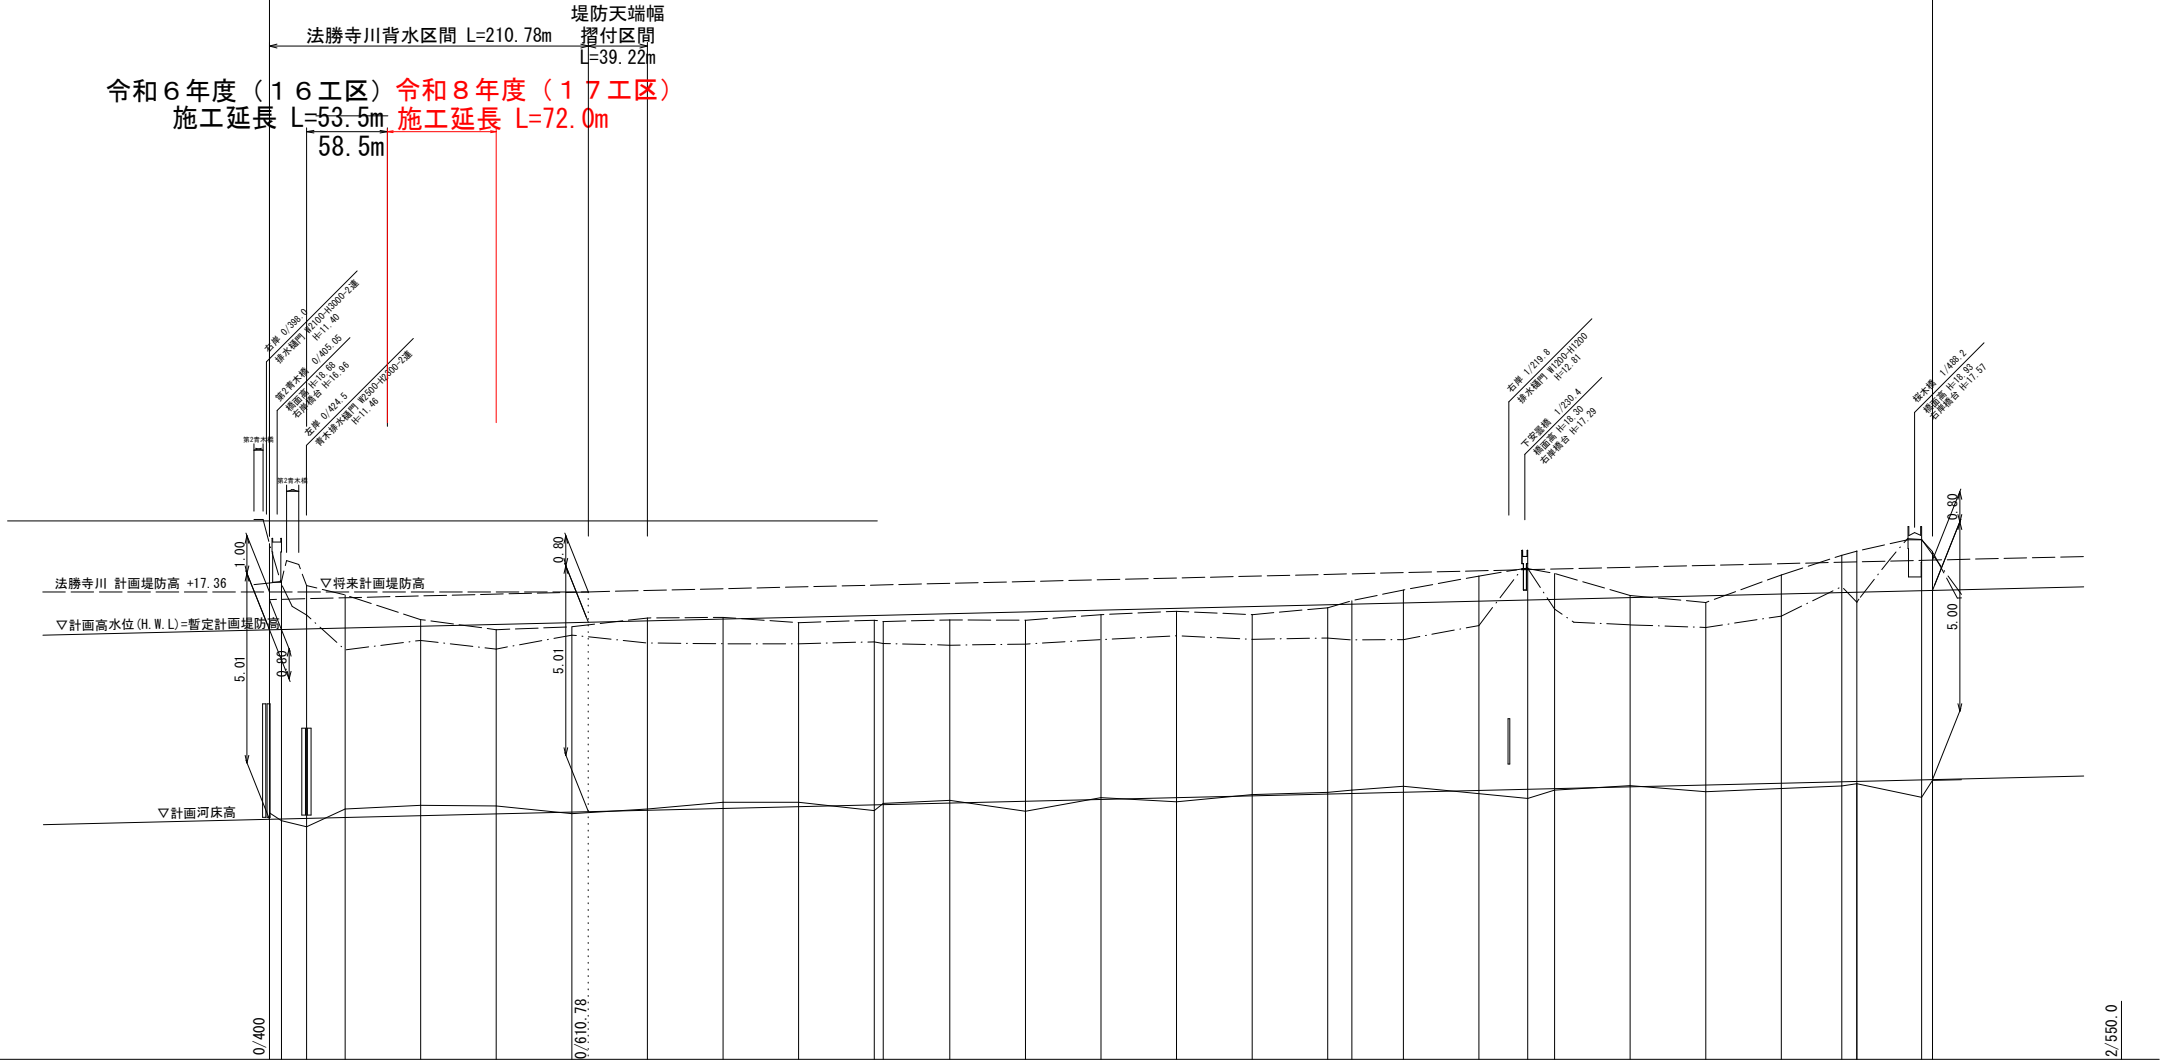

測 点	単 距 離	追 加 距 離	最 深 河 床 高	堤 防 高		計 画 高		現 河 床 勾 配	計 画 勾 配		
				左 岸 高	右 岸 高	河 床 高	高 水 位 高		暫 定 築 堤 高	將 来 築 堤 高	河 床
0/400 0/407.90	7.90	400.00	11.52 11.31	18.64 17.57	17.60 17.64	11.35 11.36	16.36 16.37	17.36 17.36	11.35	16.36	17.36
0/424.50	16.60	424.50	11.15	16.75	17.53	11.37	16.38	17.36	11.37	16.38	17.36
0/450	25.50	450.00	11.62	15.83	17.28	11.40	16.41	17.36			
0/500	50.00	500.00	11.72	16.08	16.63	11.45	16.45	17.36			
0/550	50.00	550.00	11.70	15.85	16.36	11.49	16.50	17.36			
0/600	50.00	600.00	11.50	16.22	16.44	11.54	16.55	17.36			
0/650	50.00	650.00	11.62	16.01	16.67	11.59	16.60	17.40			
0/700	50.00	700.00	11.80	15.99	16.69	11.64	16.64	17.44			
0/750	50.00	750.00	11.80	15.99	16.55	11.68	16.69	17.49			
0/800 0/806	50.00 6.00	800.00 6.00	11.58 11.77	16.04 16.04	16.61 16.68	11.73 11.74	16.74 16.75	17.54 17.55			
0/850	44.00	850.00	11.85	15.95	16.62	11.78	16.79	17.59			
0/900	50.00	900.00	11.56	15.98	16.61	11.83	16.83	17.63			
0/950	50.00	950.00	11.92	16.10	16.76	11.87	16.88	17.68			
1/000	50.00	1000.00	11.81	16.20	16.85	11.92	16.93	17.72			
1/050	50.00	1050.00	12.00	16.11	16.76	11.97	16.98	17.78			
1/100	50.00	1100.00	12.06	16.14	16.84	12.02	17.02	17.82			
1/116	16.00	1116.00	12.12	16.09	17.13	12.03	17.04	17.84			
1/150	34.00	1150.00	12.22	16.10	17.41	12.07	17.07	17.87			
1/200	50.00	1200.00	12.30	16.47	17.78	12.11	17.12	17.92			
1/232.30	32.30	1232.30	11.90	17.99	17.88	12.14	17.15	17.95			
1/250	17.70	1250.00	12.12	16.91	17.85	12.16	17.17	17.97			
1/300	50.00	1300.00	12.24	16.49	17.27	12.21	17.21	18.01			
1/350	50.00	1350.00	12.08	16.42	17.08	12.26	17.26	18.06			
1/400	50.00	1400.00	12.38	16.72	17.81	12.30	17.31	18.11			
1/440	40.00	1440.00	12.23	17.50	18.33	12.34	17.35	18.15			
1/450	10.00	1450.00	12.29	17.09	18.44	12.35	17.36	18.16			
1/482.80 1/500	42.80 17.20	1482.80 1500.00	11.93 12.38	18.75 18.35	18.74 18.43	12.39 12.40	17.40 17.40	18.20 18.20			

公共

起工

実施設計

0/400~1/500

【暫定計画】


河 川 名	小 松 谷 川		
河川改修工事（１７工区）（補助）（国補正）			
図 名	河 川 縦 断 面 図 (其の1/1)		
位 置	米子市青木～下安曇		
縮 尺	V=1:100 H=1:2500	単 位	M
図 号	全 8 葉中の内 2		
令和 8 年度施工		鳥 取 県	
西部総合事務所		米子県土整備局	

※A3印刷時は50%縮尺

標準断面図

S=1:200


0/500付近

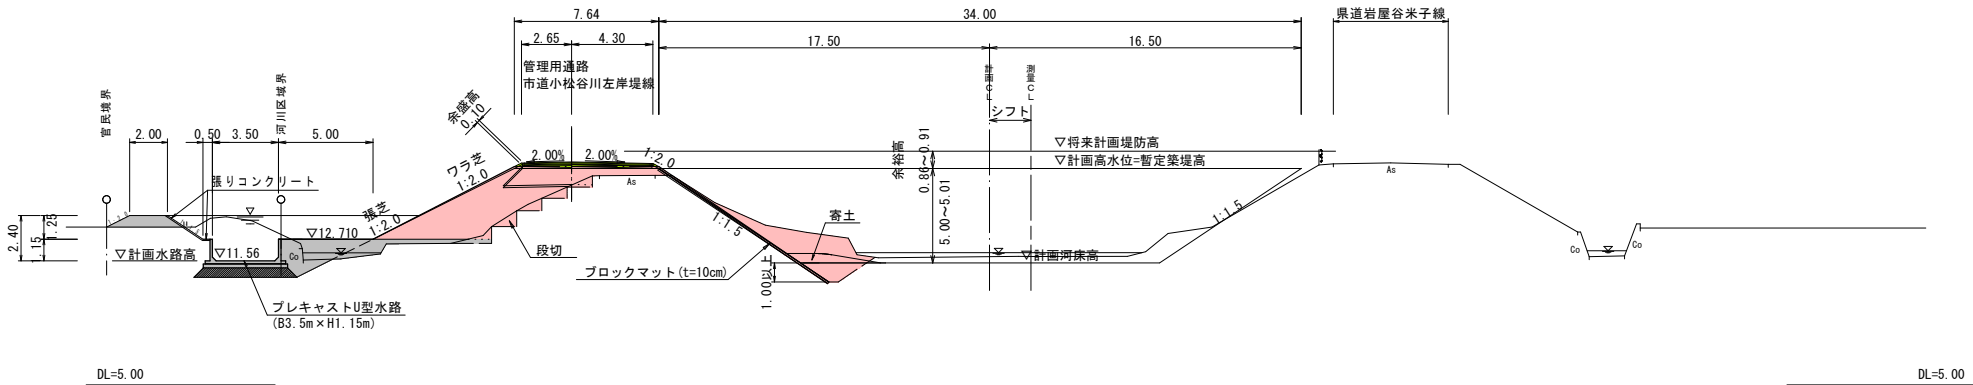


舗装構成図

S=1:10

市道小松谷川左岸堤線

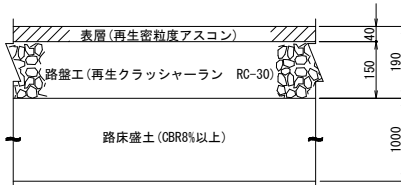


管理用通路

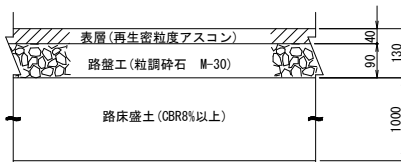

寄土詳細図

S=1:100

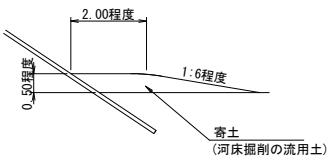

- ※1) 既設舗装・擁壁等は、路盤・砕石・裏込砕石も含め撤去すること。
※2) 盛土は以下の条件を満たすように、品質管理を実施すること。
・単位体積重量 $\gamma=19\text{kN/m}^3$ 以上

内部摩擦角 ϕ	必要粘着力 c (kN/m ²)	
	$k=1 \times 10\text{--}4\text{cm/sec}$	$k=1 \times 10\text{--}3\text{cm/sec}$
30°	8.0	6.0
35°	6.0	4.0
40°	4.0	2.0

- ※3) 築堤盛土は段切を行い、草・木を根から除去すること。
※4) 0k700、0k900、0k120iは既設水路中央部、1k116は既設水路左側に沈下板を設置し、沈下状況および沈下量を計測すること。
※5) 張芝は、原則野芝を使用すること。ただし、川裏の水路計画高水位より上はワラ芝を使用すること。
※6) 築堤盛土の法肩においては耳芝を施工すること。
※7) 堤防の舗装は、計画堤防内に入り込まないよう施工すること。
※8) 余盛は0.1mとする。
※9) 田面の排水(暗渠排水を含む)は、現地および地権者に確認の上、施工を行うこと。
※10) 仮設矢板引き抜き跡の空隙は、良好な砂を充填し砂締めすること。

公共




起工

実施設計

【暫定計画】

河 川 名	小 松 谷 川		
河川改修工事（１７工区）（補助）（国補正）			
図 名	標準断面図（1/1）		
位 置	米子市青木～下安曇		
縮 尺	図示	単 位	M, MM
図 号	全 ８ 葉 中 の 内 ３		
令和 ８ 年度施工		鳥 取 県	
西部総合事務所 米子県土整備局			

※A3印刷時は50%縮尺

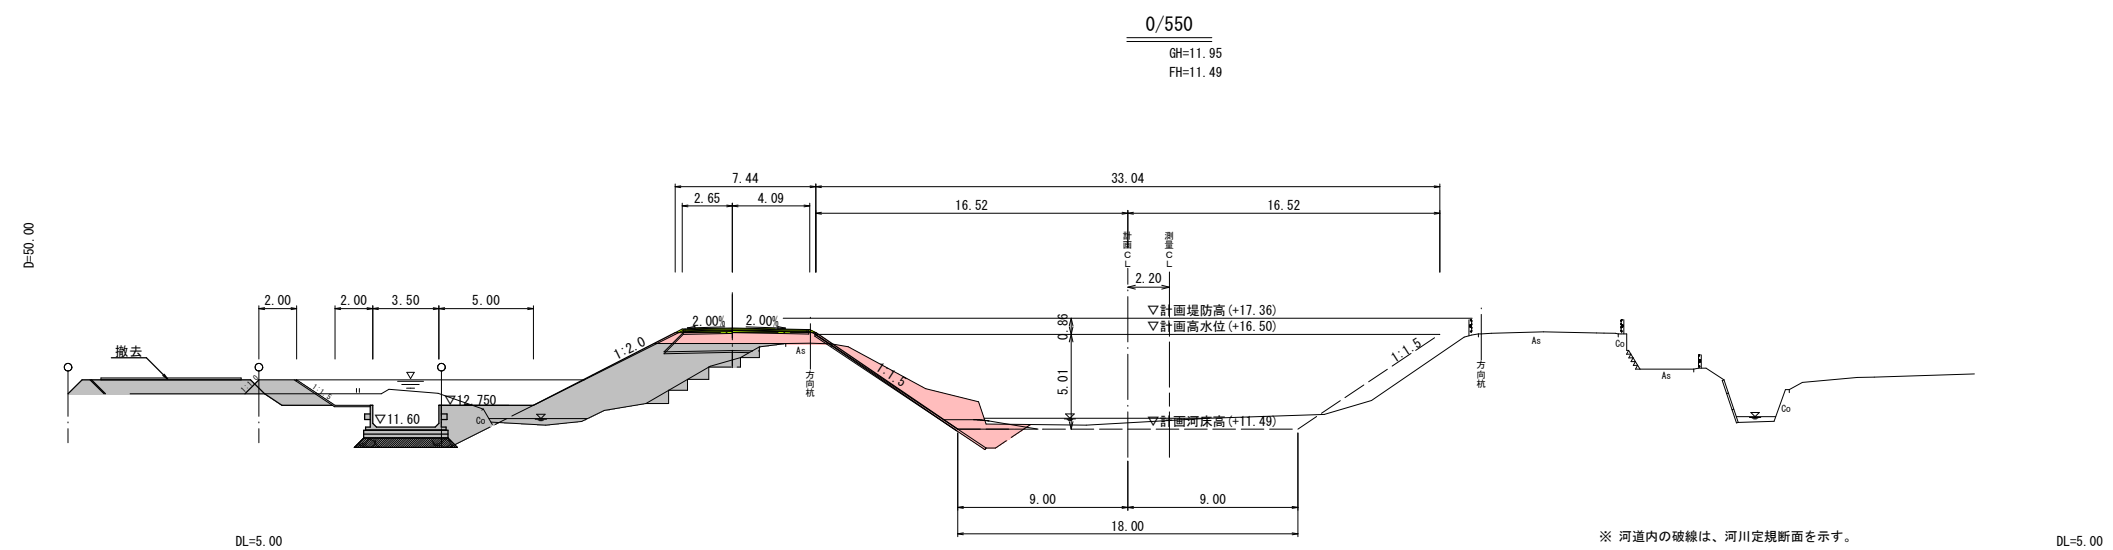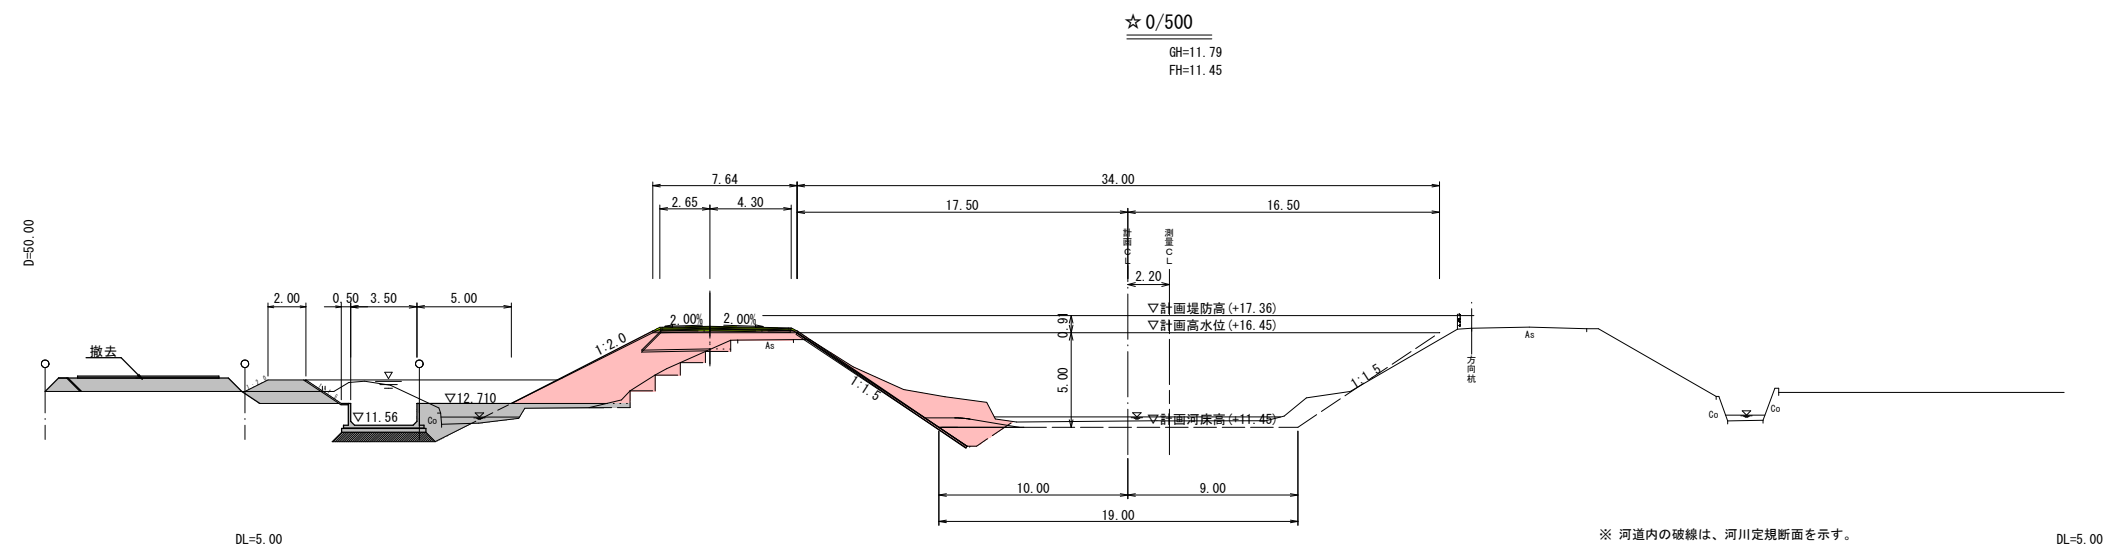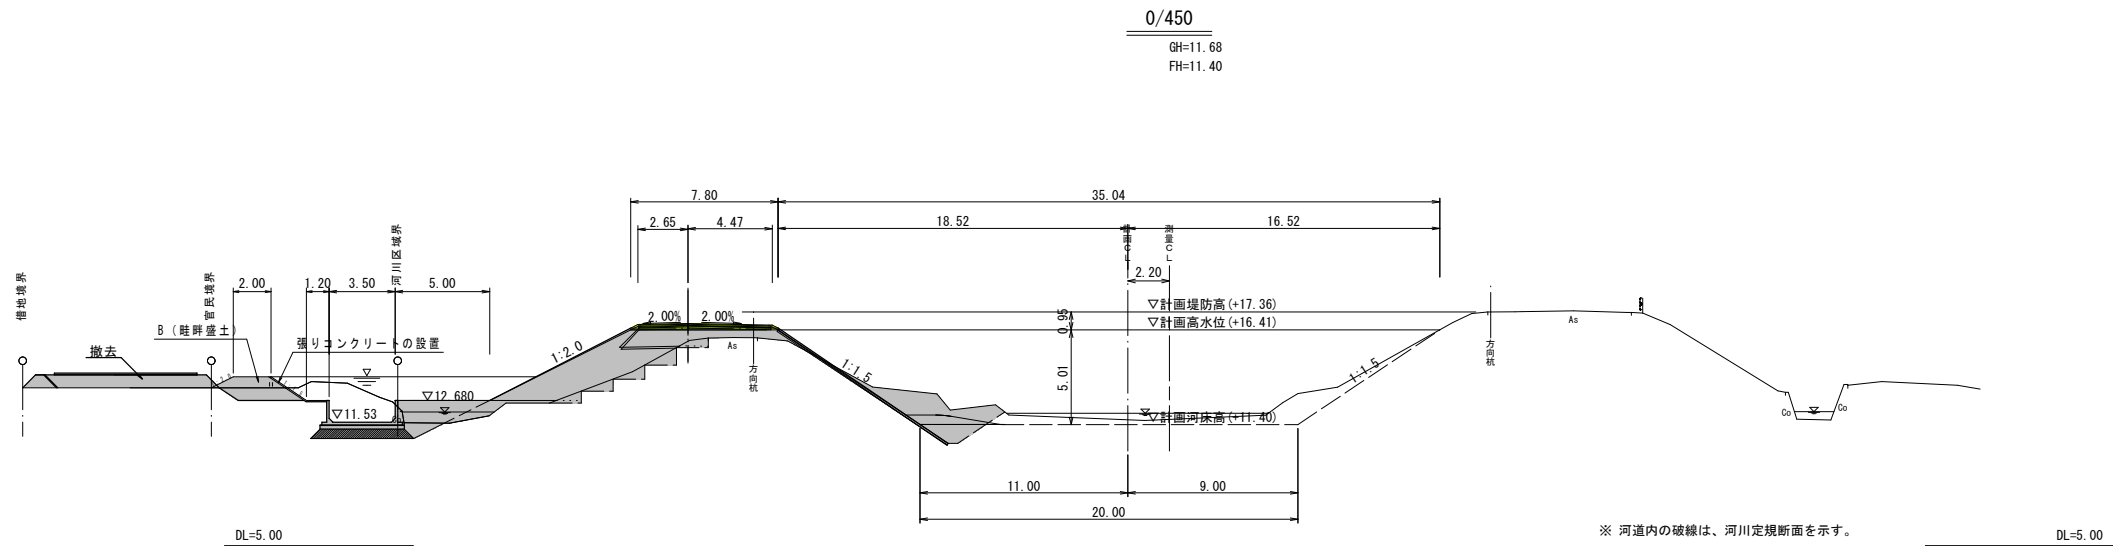

公共	起工	実施設計	
0/450～0/550		【暫定計画】	
河川名	小松谷川		
河川改修工事（１７工区）（補助）（国補正）			
図名	横断面図（其の / ）		
位置	米子市青木～下安曇		
縮尺	1:200	単位	M
図号	全 8 葉中の内 4		
令和 8 年度施工		鳥取県	
西部総合事務所		米子県土整備局	


※A3印刷時は50%縮尺

※A3印刷時は50%縮尺

ブロックマット展開図(参考図)

HS=1:1000
VS=1:100

Ok438.5~1k217.6

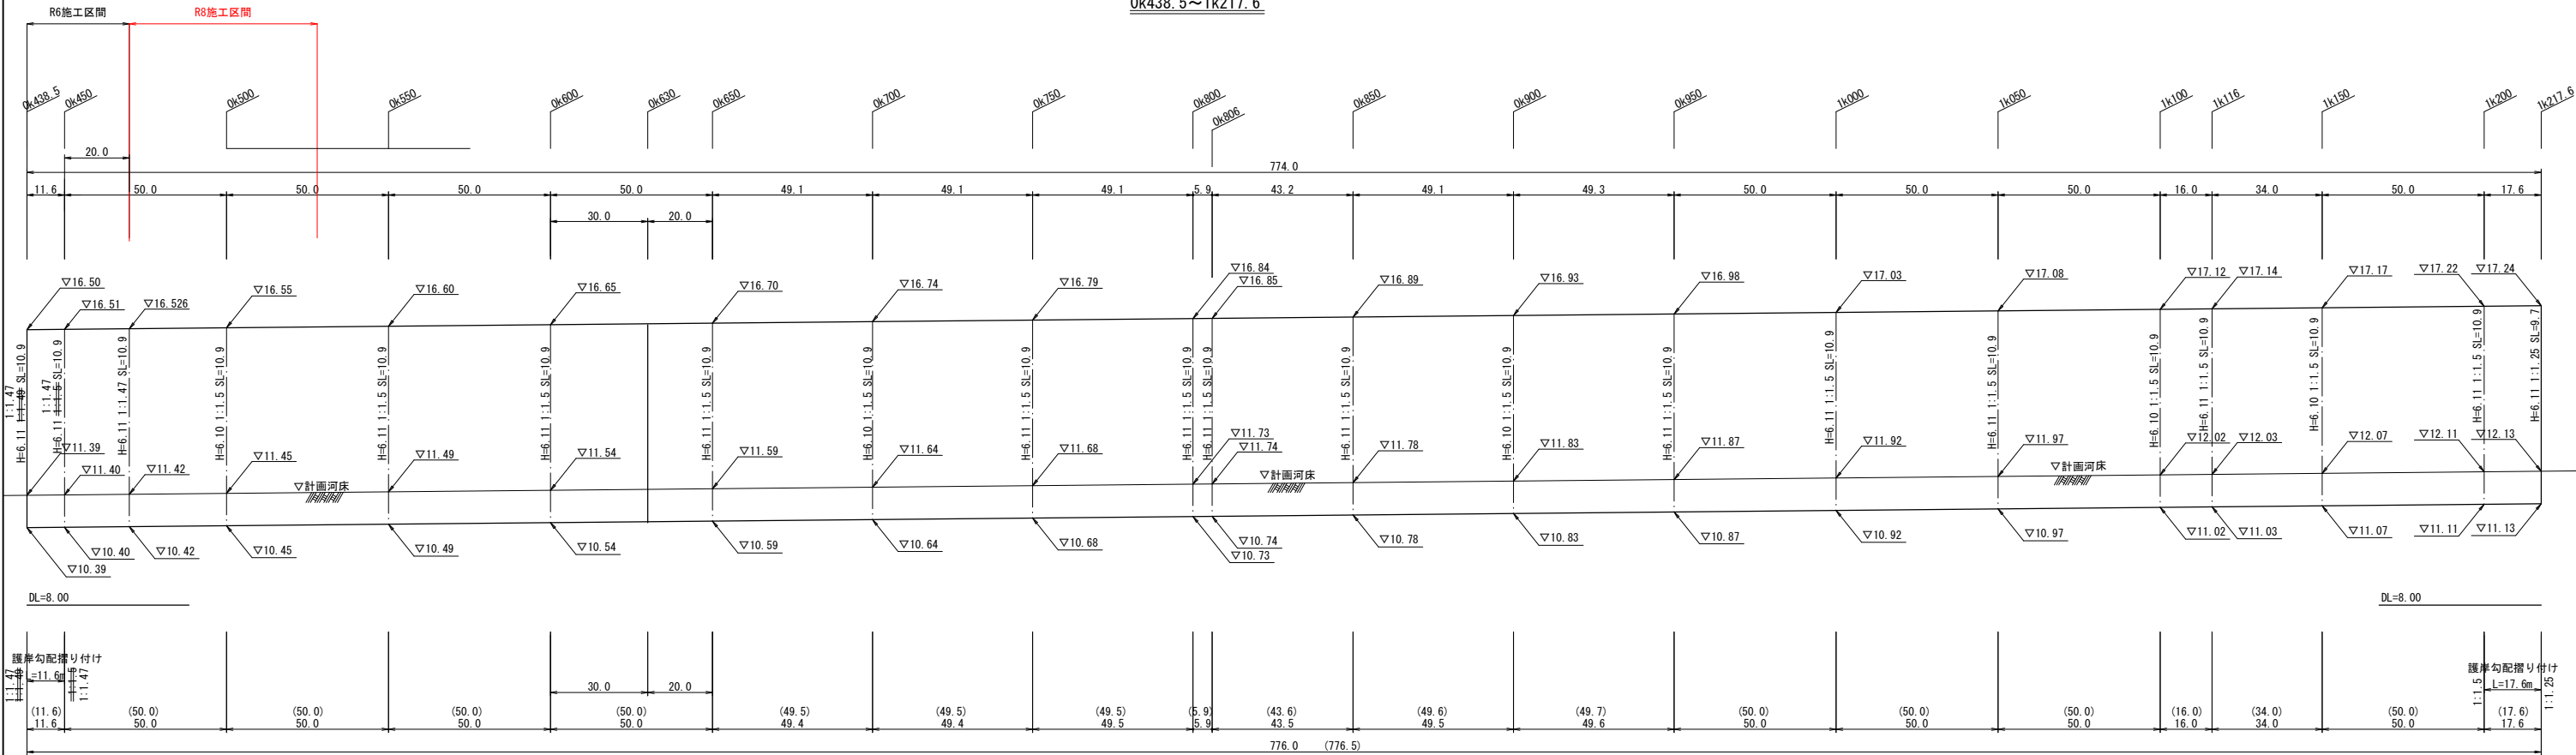


※天端高は、余盛高(0.10m)を加えた高さを示す。
護岸勾配は、余盛高を除いた勾配を示す。
下側距離の寸法は、() 外は計画河床での延長、
() 内は、根入れ下面の延長を示す。

1k243.2~1k474.1

シート重ね合わせ


S=1:50

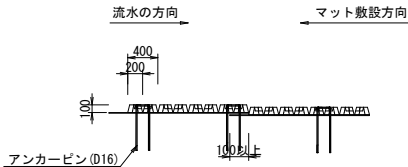

※フィルターシートの重ね代を100mm以上確保する。
※重ね合わせは、河川の上流側のシートを上にする。


アンカーピン詳細図

S=1:20

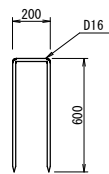


アンカーピン打設図

S=1:20

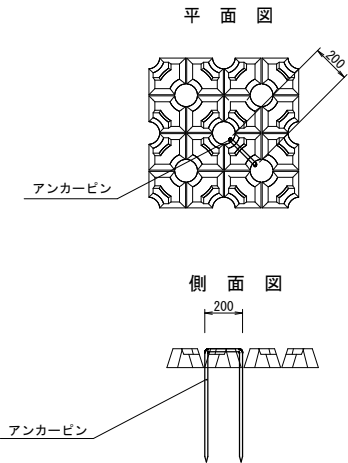

ブロックマット標準断面図

S=1:100

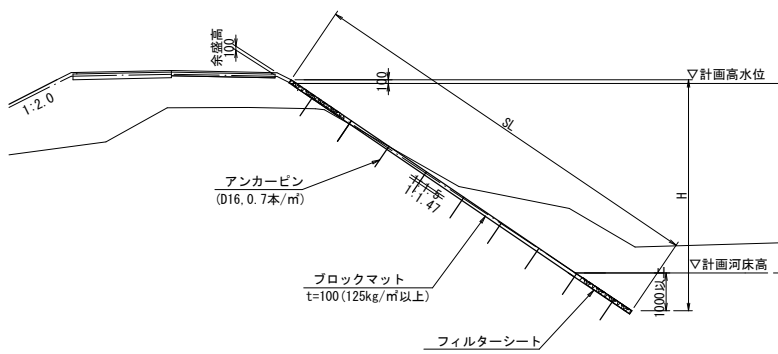

公共




起工

実施設計

・ブロックマット

河川名	小松谷川		
河川改修工事（17工区）（補助）（国補正）			
図名	構造図（其の1/1）		
位置	米子市青木～下安曇		
縮尺	図示	単位	M、MM
図号	全 8 葉中の内 5		
令和 8 年度施工		鳥 取 県	
西部総合事務所 米子県土整備局			

※A3印刷時は50%縮尺

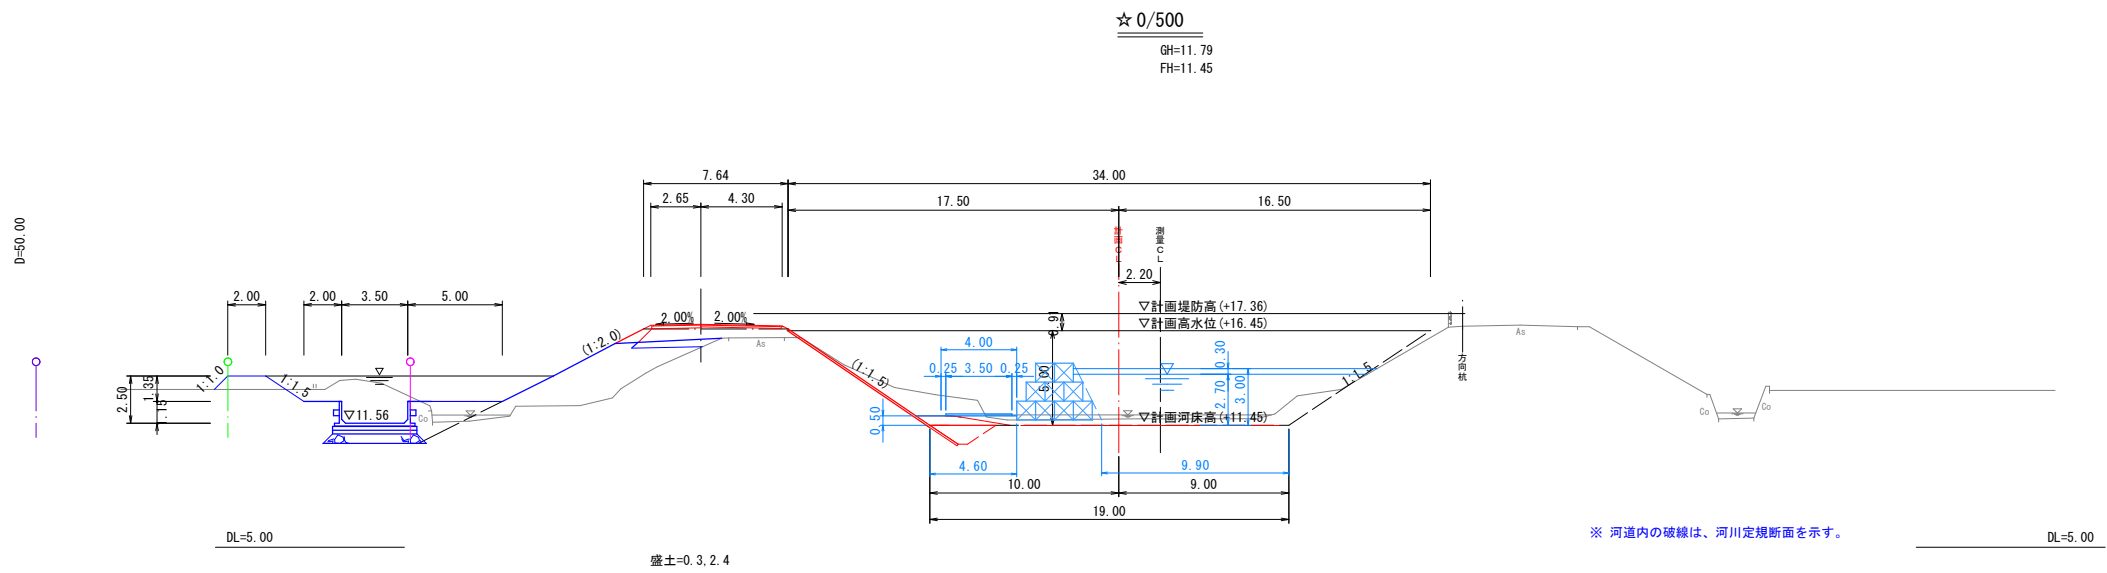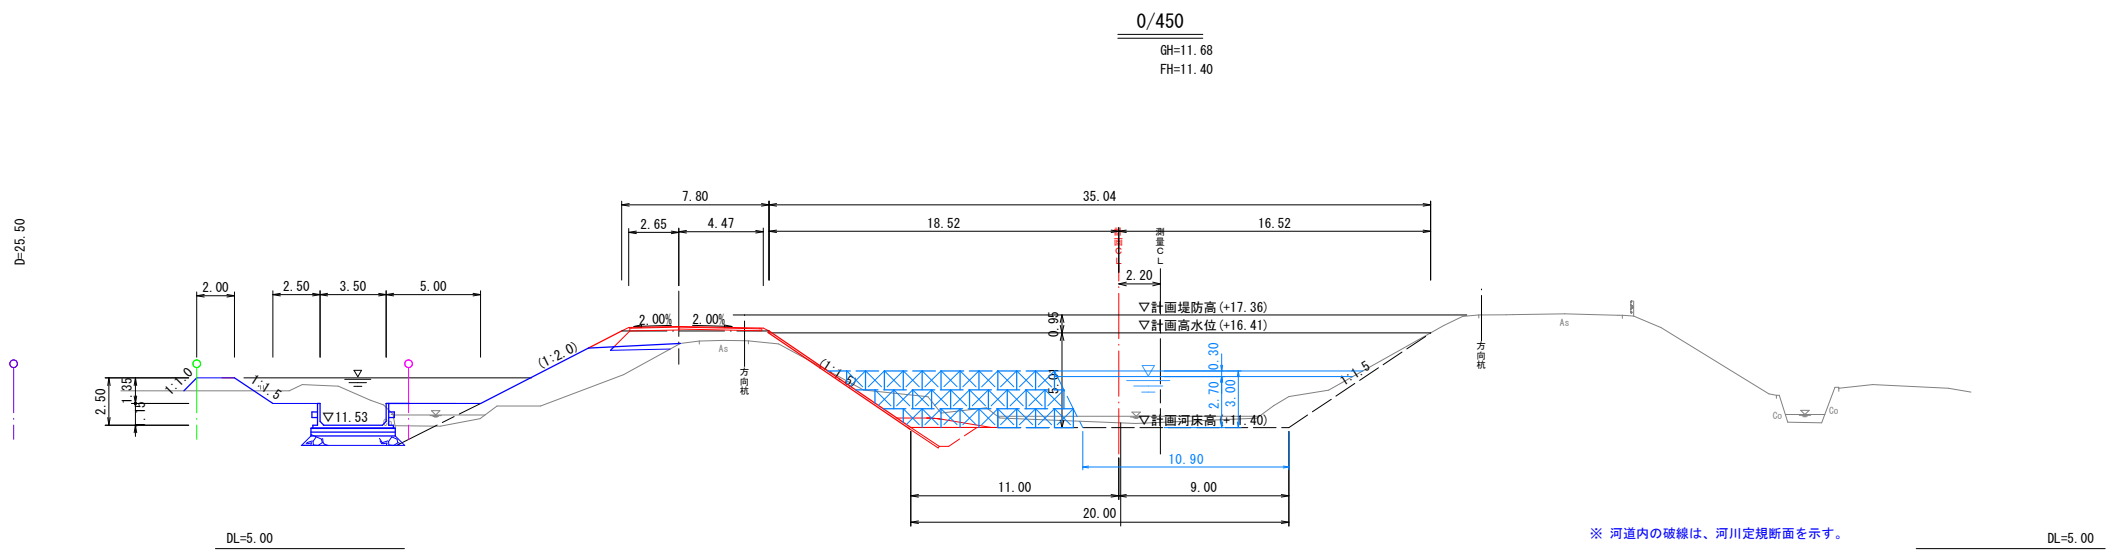
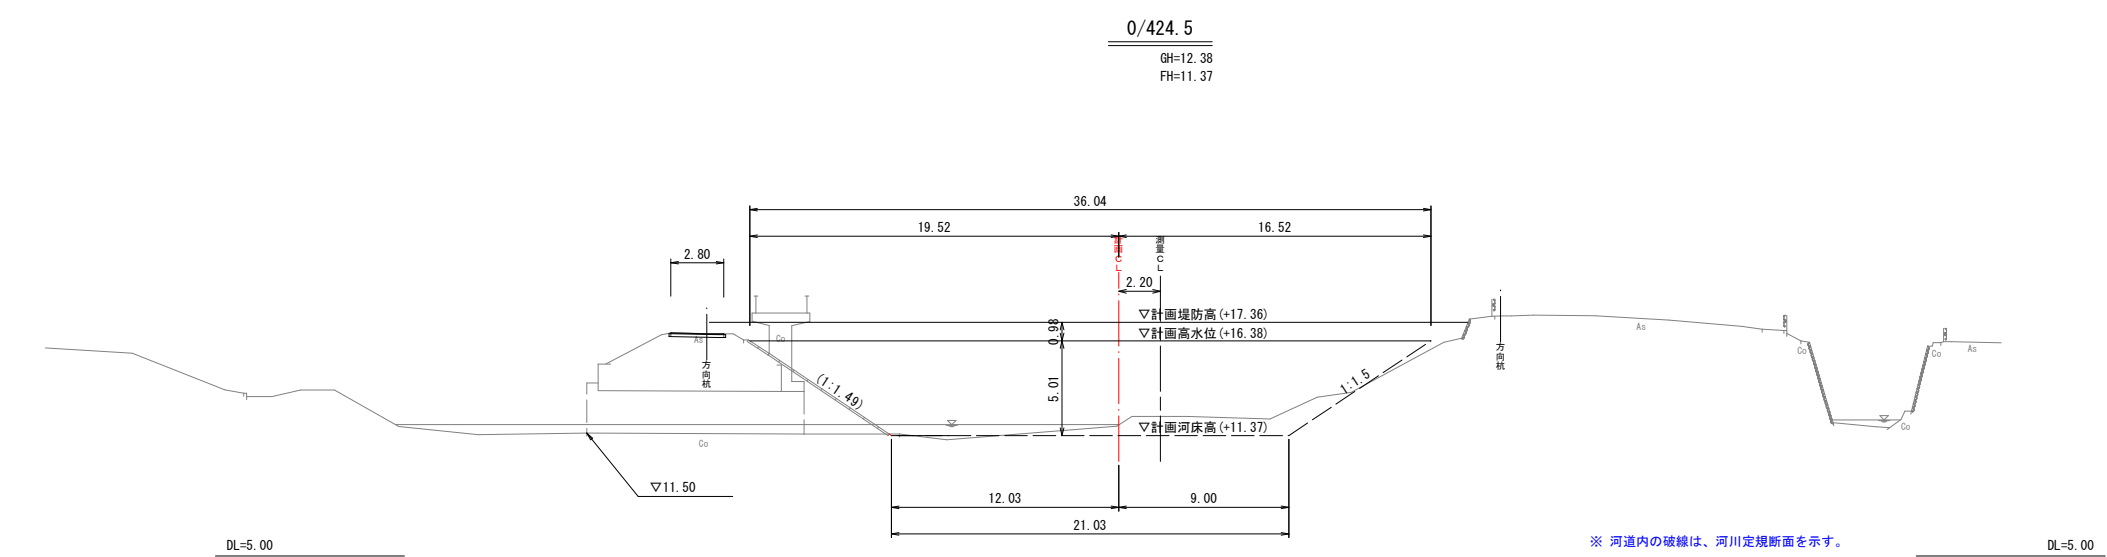


【参考図】

公共	起工	実施設計
----	----	------

注記) 測点名左側の☆印は、過年度横断測量成果を示す。
【過年度測量業務名：小松谷川 河川改修工事 河川整備計画策定業務(026.3)】
0/424.5～0/500 **【0k470.4～0k550施工】**

河川名	小松谷川		
河川改修工事			
図名	仮設横断面図（其の1/3）		
位置	米子市青木～下安曇		
縮尺	1:200	単位	M
図号	全 8 葉中の内 7		
令和 8 年度施工		鳥 取 県	
西部総合事務所 米子県土整備局			

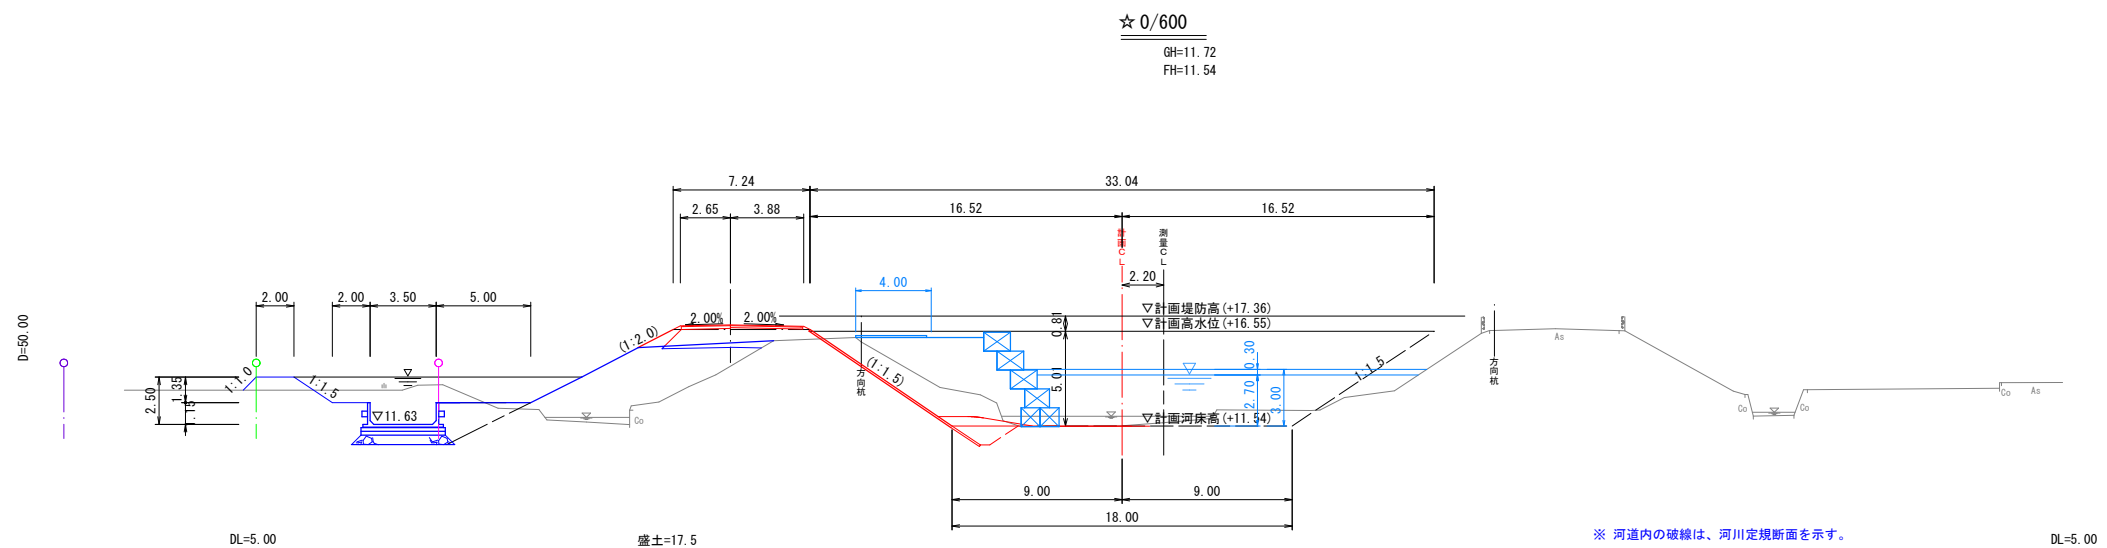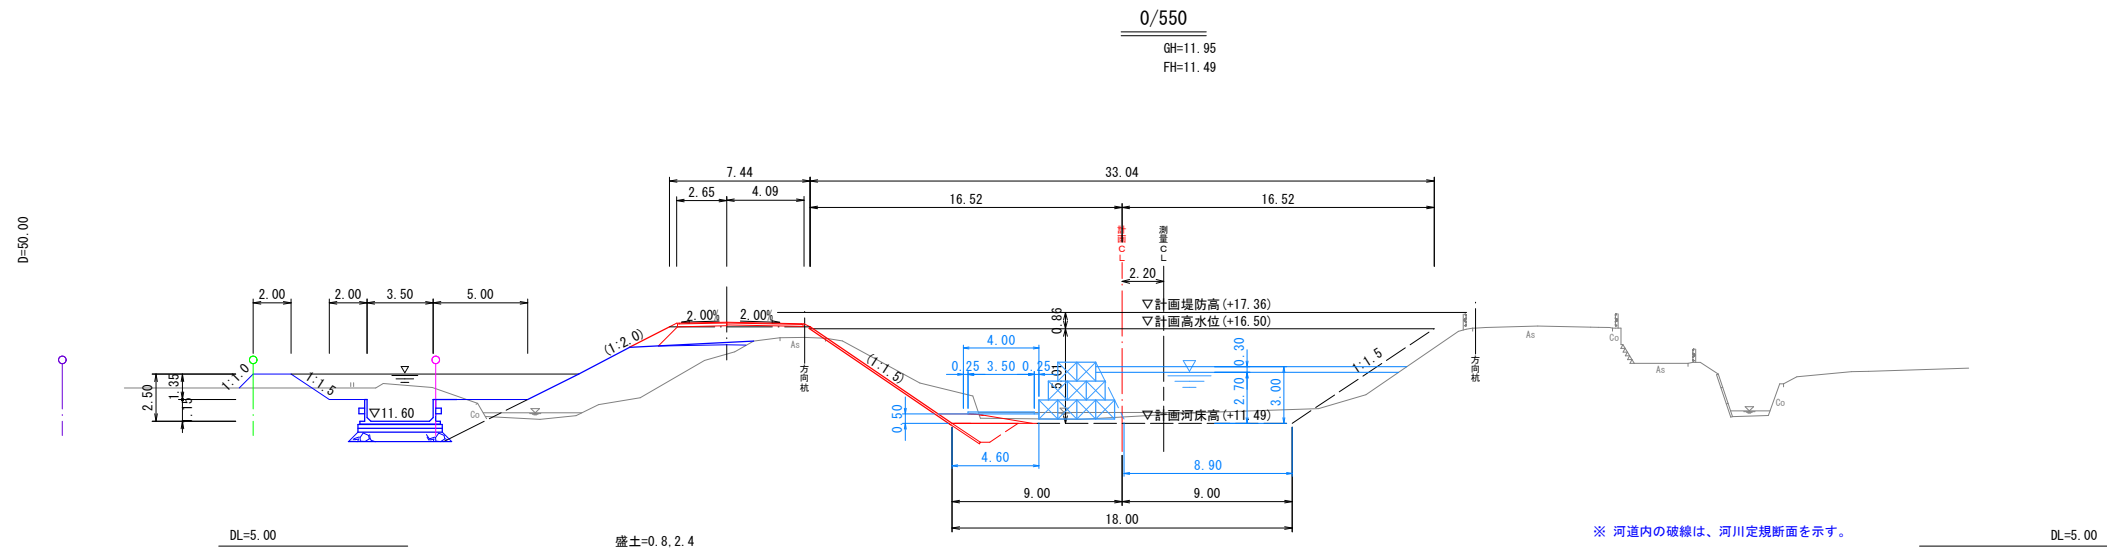

【参考図】



起工

実施設計

注記) 測点名左側の☆印は、過年度横断面測量成果を示す。

【過年度測量業務名：小松谷川 河川改修工事 河川整備計画策定業務 (R26.3)】

0/550～0/600 **【0k470.4～0k550施工】**

河川名	小松谷川		
河川改修工事			
図名	仮設横断面図（其の2/3）		
位置	米子市青木～下安曇		
縮尺	1:200	単位	M
図号	全 8 葉中の内 8		
令和 8 年度施工		鳥取県	
西部総合事務所 米子県土整備局			