


# 網代漁港平面図

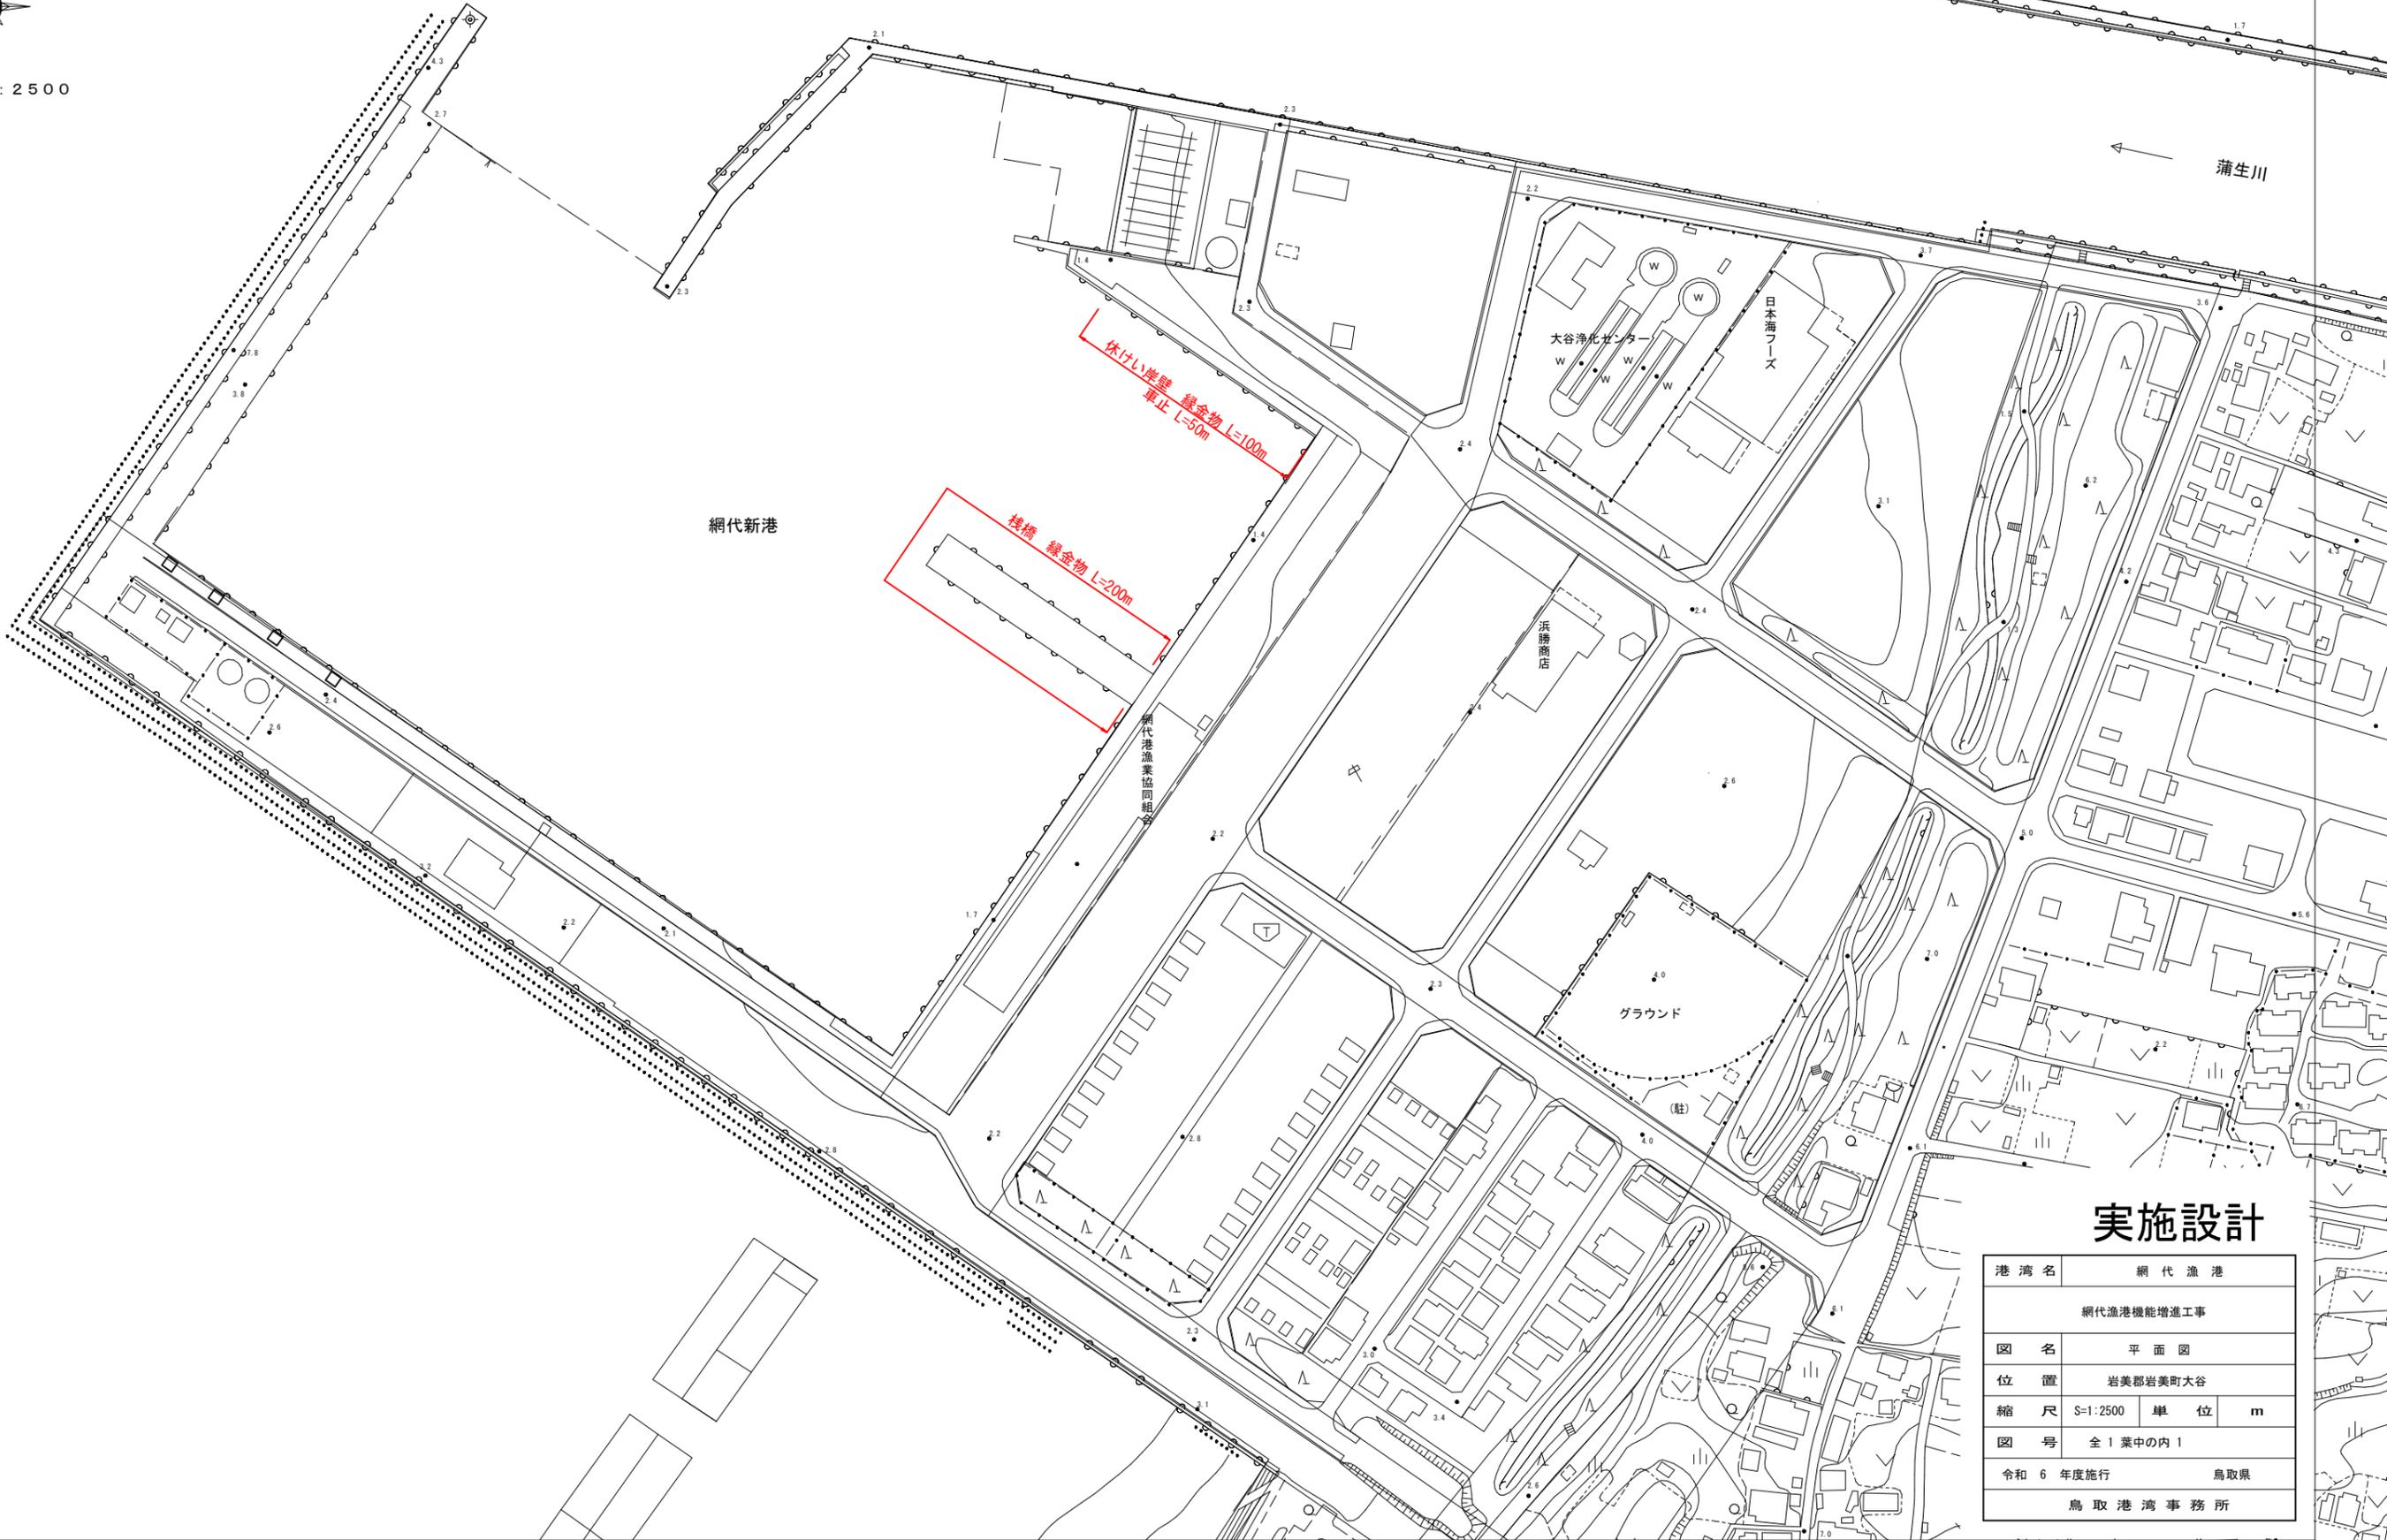

縮尺 S=1:2500



## 実施設計

港湾名	網代漁港		
網代漁港機能増進工事			
図名	平面図		
位置	岩美郡岩美町大谷		
縮尺	S=1:2500	単位	m
図号	全1葉中の内1		
令和6年度施行	鳥取県		
鳥取港湾事務所			