


平面図 S=1/300

令和6年度施工（消波ブロック 75個）No.0~No.0+19.7
 令和7年度以降（消波ブロック445個）No.0+19.7~No.7+15

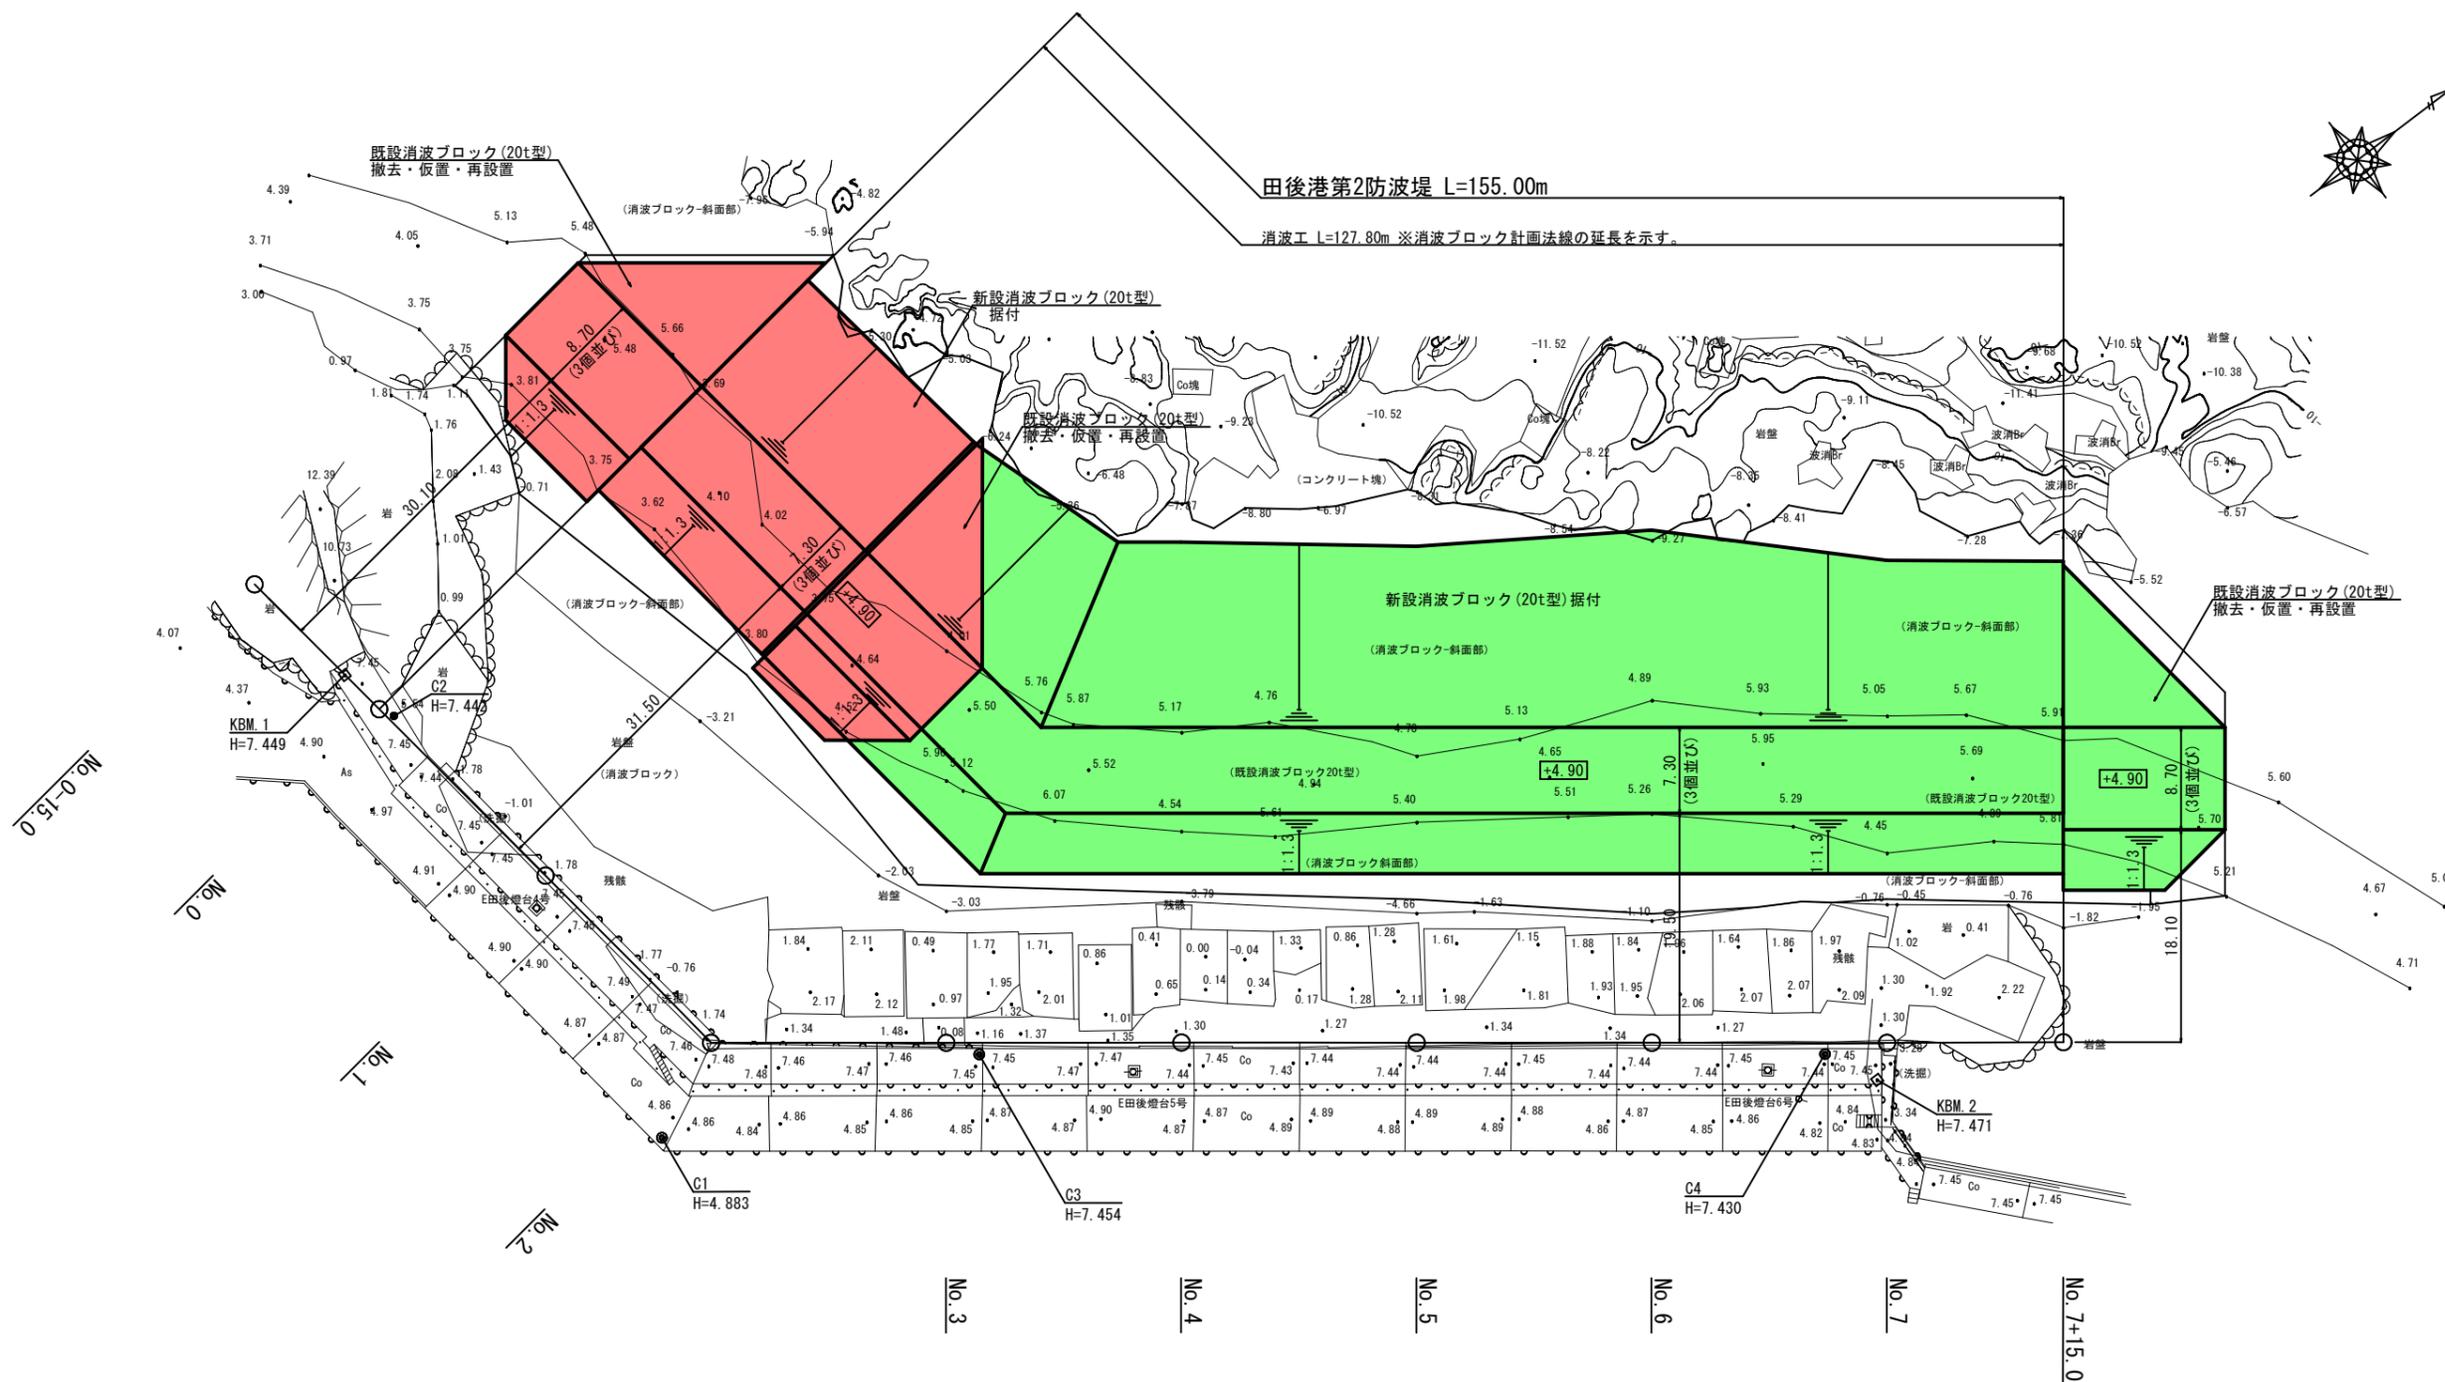


【当初】 (公) 実施	
港湾名	田後港
田後港第2防波堤補修工事(1工区)(交付金)	
図名	平面図
位置	岩美郡岩美町田後
縮尺	S=1/300 単位 m
図号	全7葉中の内1
令和6年度施行	鳥取県
鳥取港湾事務所	

注) 用紙サイズがA3の場合、縮尺S=1/600

縦断図 S=1/300

令和6年度施工（消波ブロック 75個）No. 0~No. 0+19.7
 令和7年度以降（消波ブロック445個）No. 0+19.7~No. 7+15

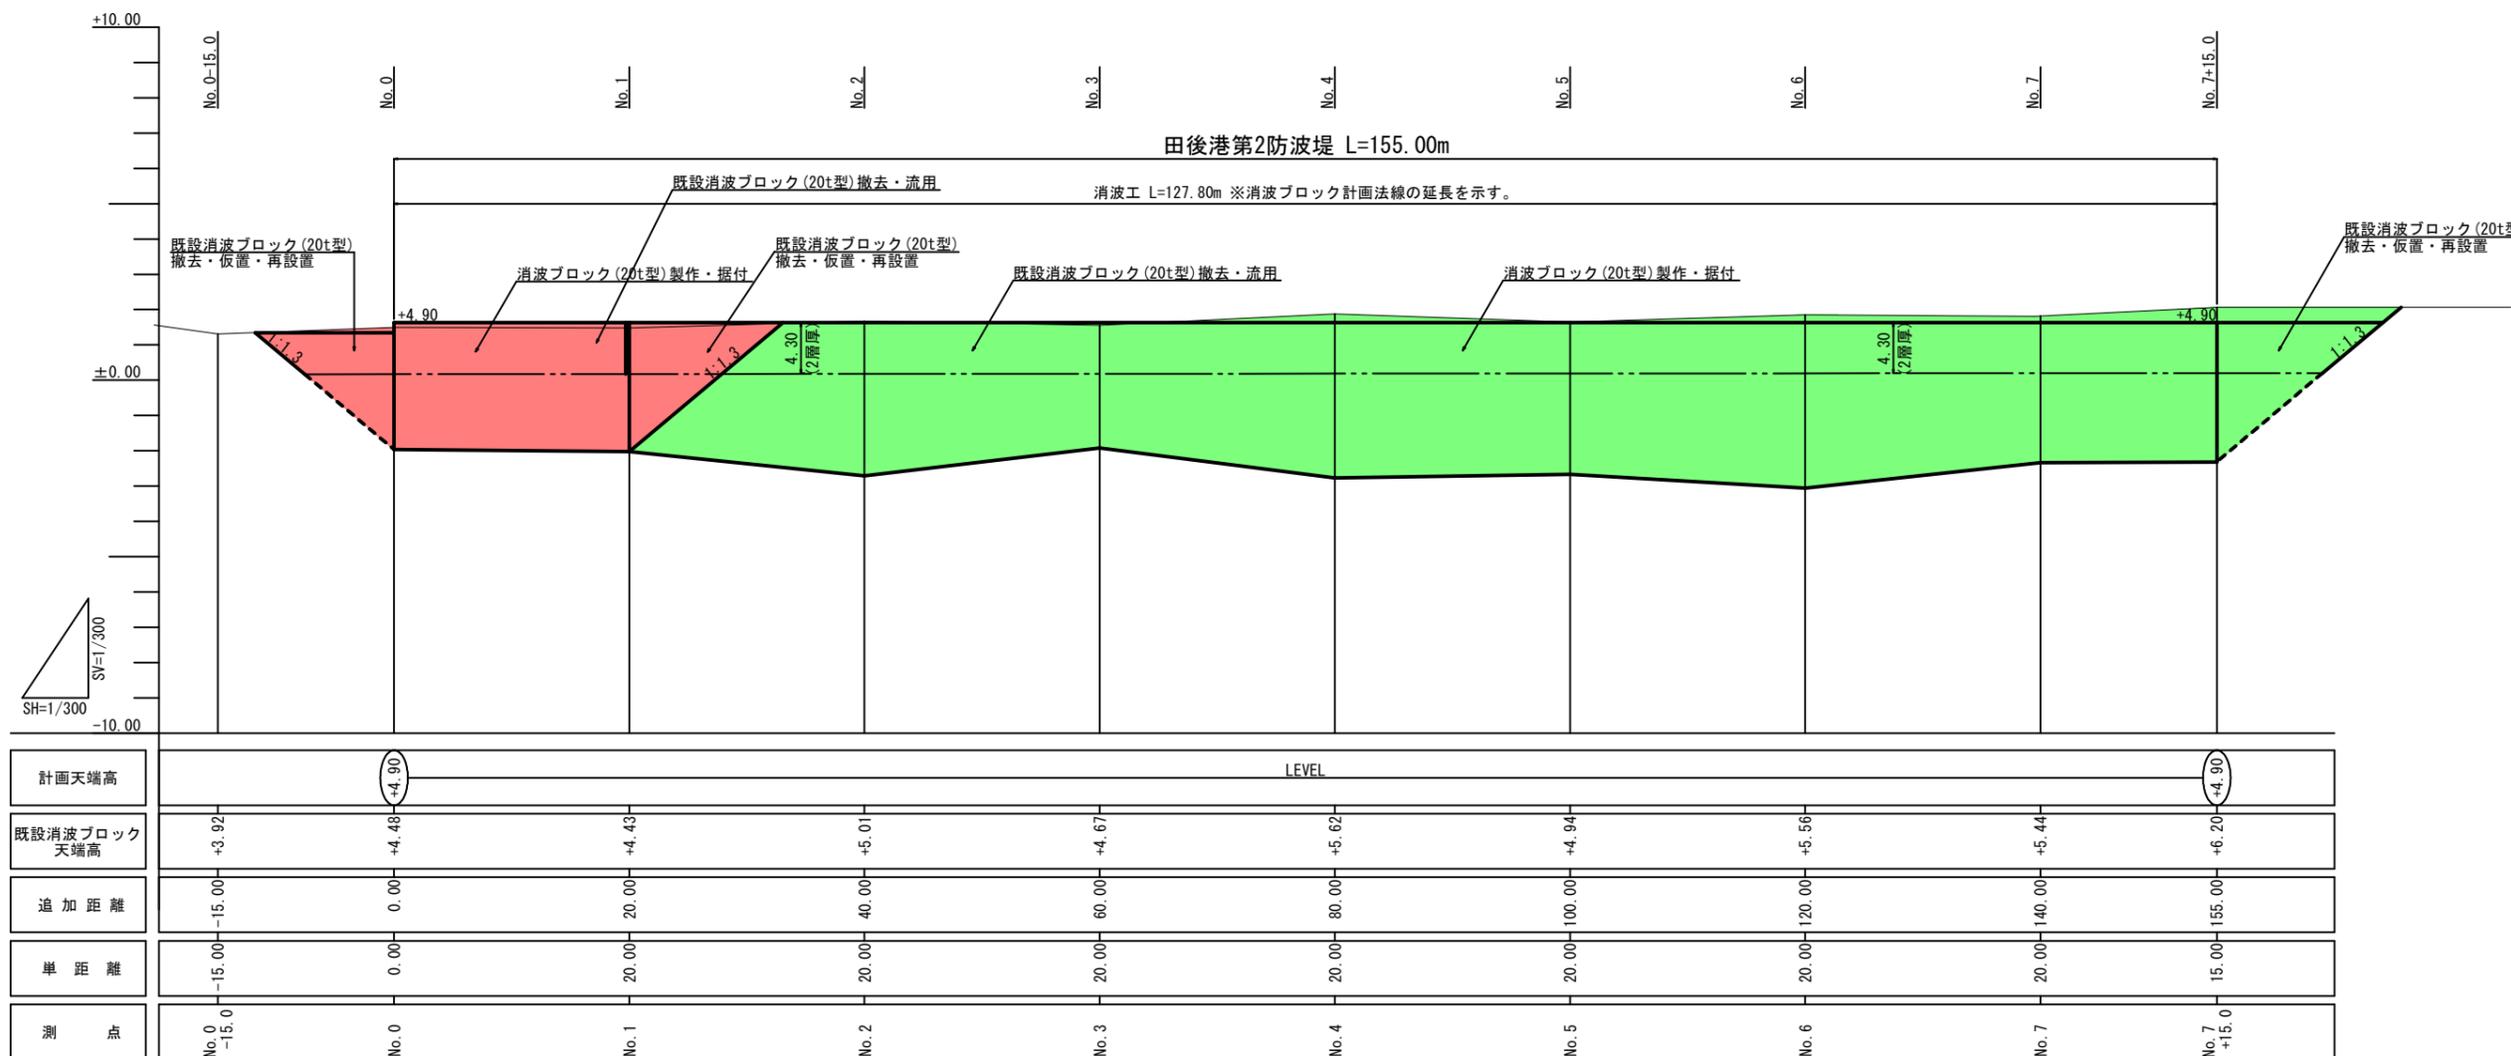


【当初】		〔公〕 実施	
港湾名	田後港		
田後港第2防波堤補修工事（1工区）（交付金）			
図名	縦断図		
位置	岩美郡岩美町田後		
縮尺	S=1/300	単位	m
図号	全7葉中の内2		
令和6年度施行		鳥取県	
鳥取港湾事務所			

注) 用紙サイズがA3の場合、縮尺S=1/600


標準断面図 S=1/100

No. 5付近

令和6年度施工（消波ブロック 75個）No. 0~No. 0+19.7
 令和7年度以降（消波ブロック 445個）No. 0+19.7~No. 7+15

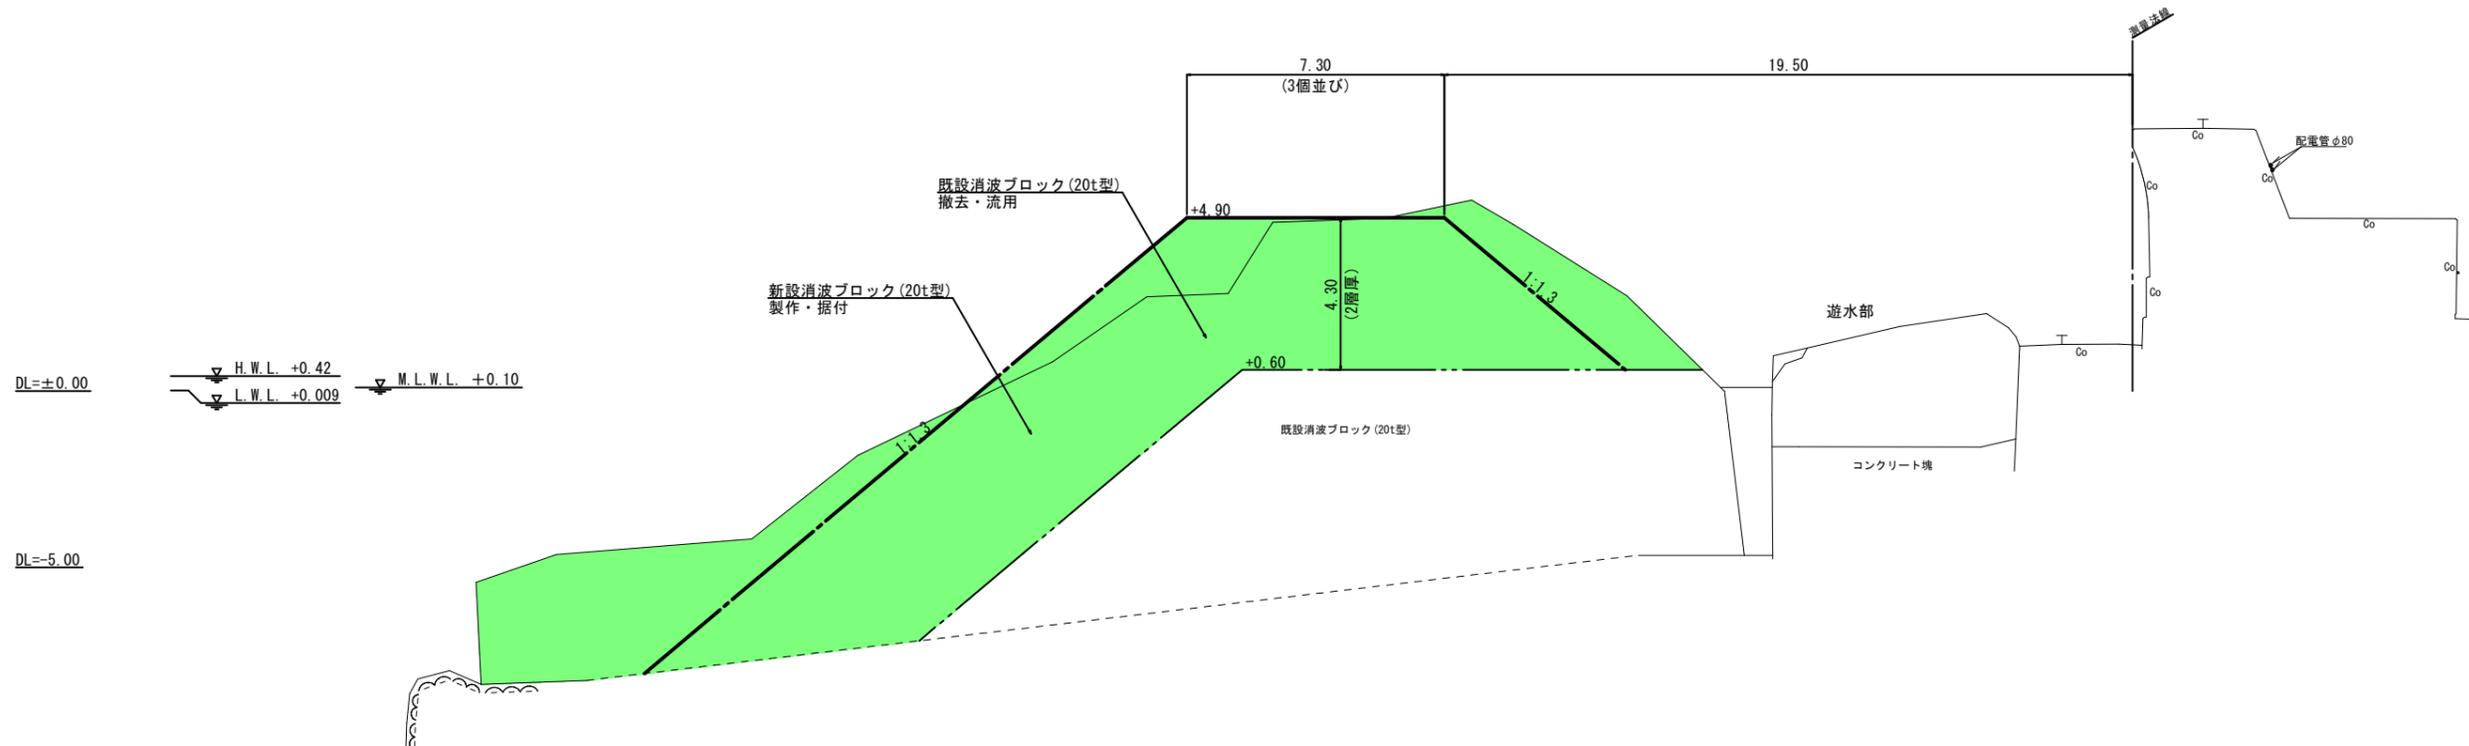

No. 1付近

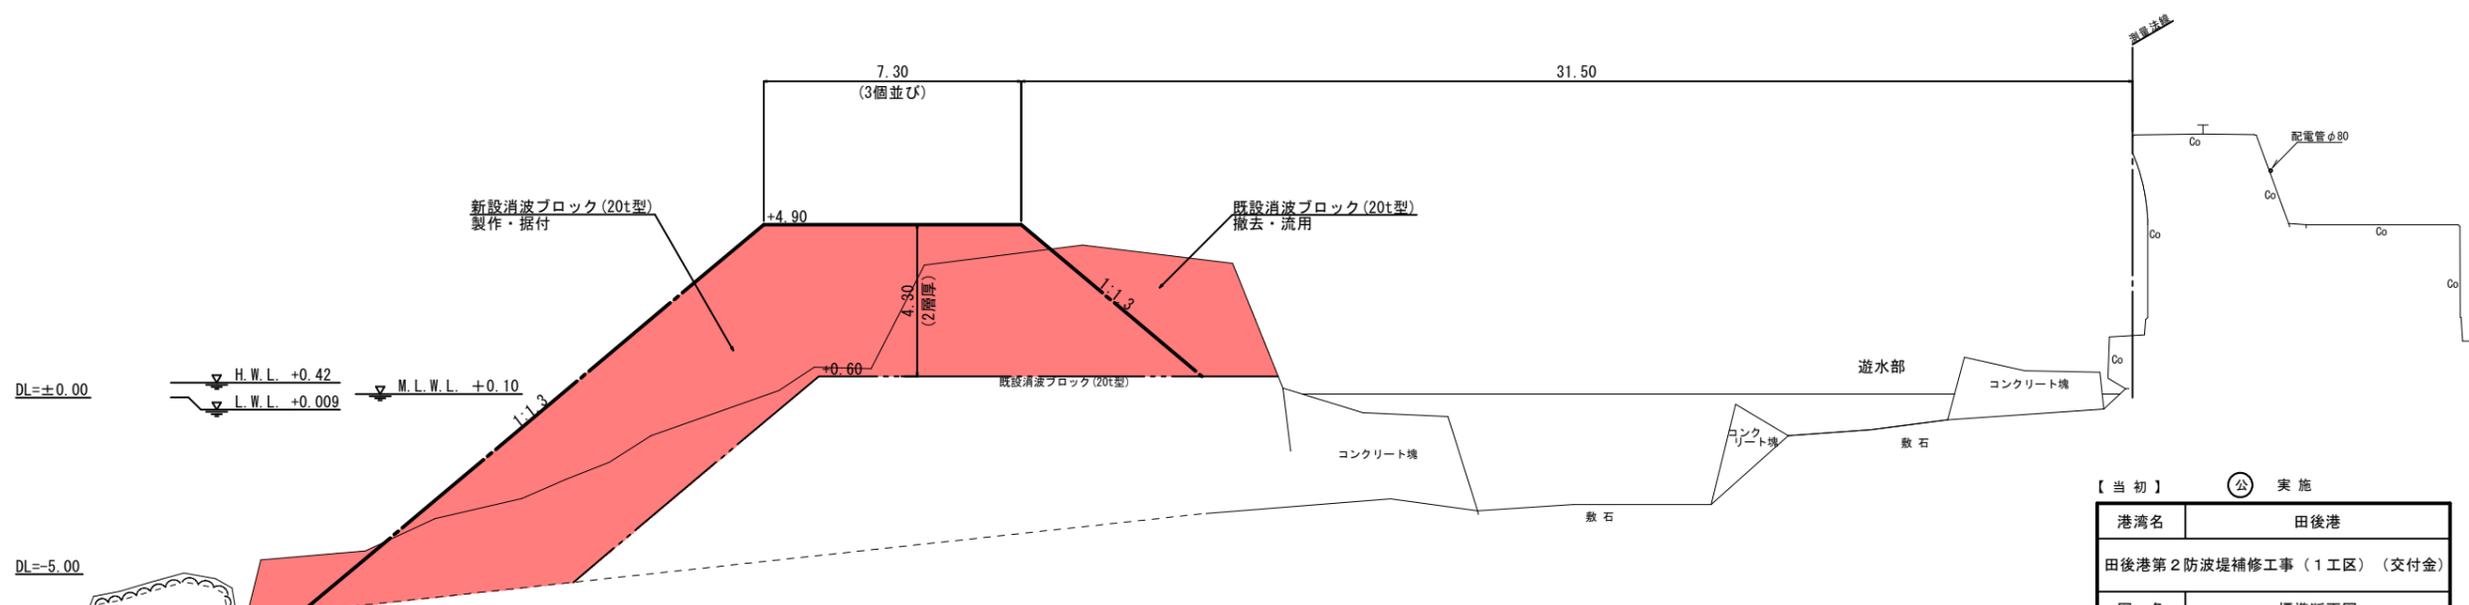

【当初】 公 実施

港湾名	田後港		
田後港第2防波堤補修工事（1工区）（交付金）			
図名	標準断面図		
位置	岩美郡岩美町田後		
縮尺	S=1/100	単位	m
図号	全7葉中の内3		
令和6年度施行	鳥取県		
鳥取港湾事務所			


注) 用紙サイズがA3の場合、縮尺S=1/200

横断図(1) S=1/100

No. 0
GH=7.44
FH=

既設消波ブロック(20t型)撤去・仮置 陸上	m2	51.6
既設消波ブロック(20t型)撤去・仮置 水中	m2	44.1
既設消波ブロック(20t型)据付(再設置) 陸上	m2	※
既設消波ブロック(20t型)据付(再設置) 水中	m2	※

※別途計上

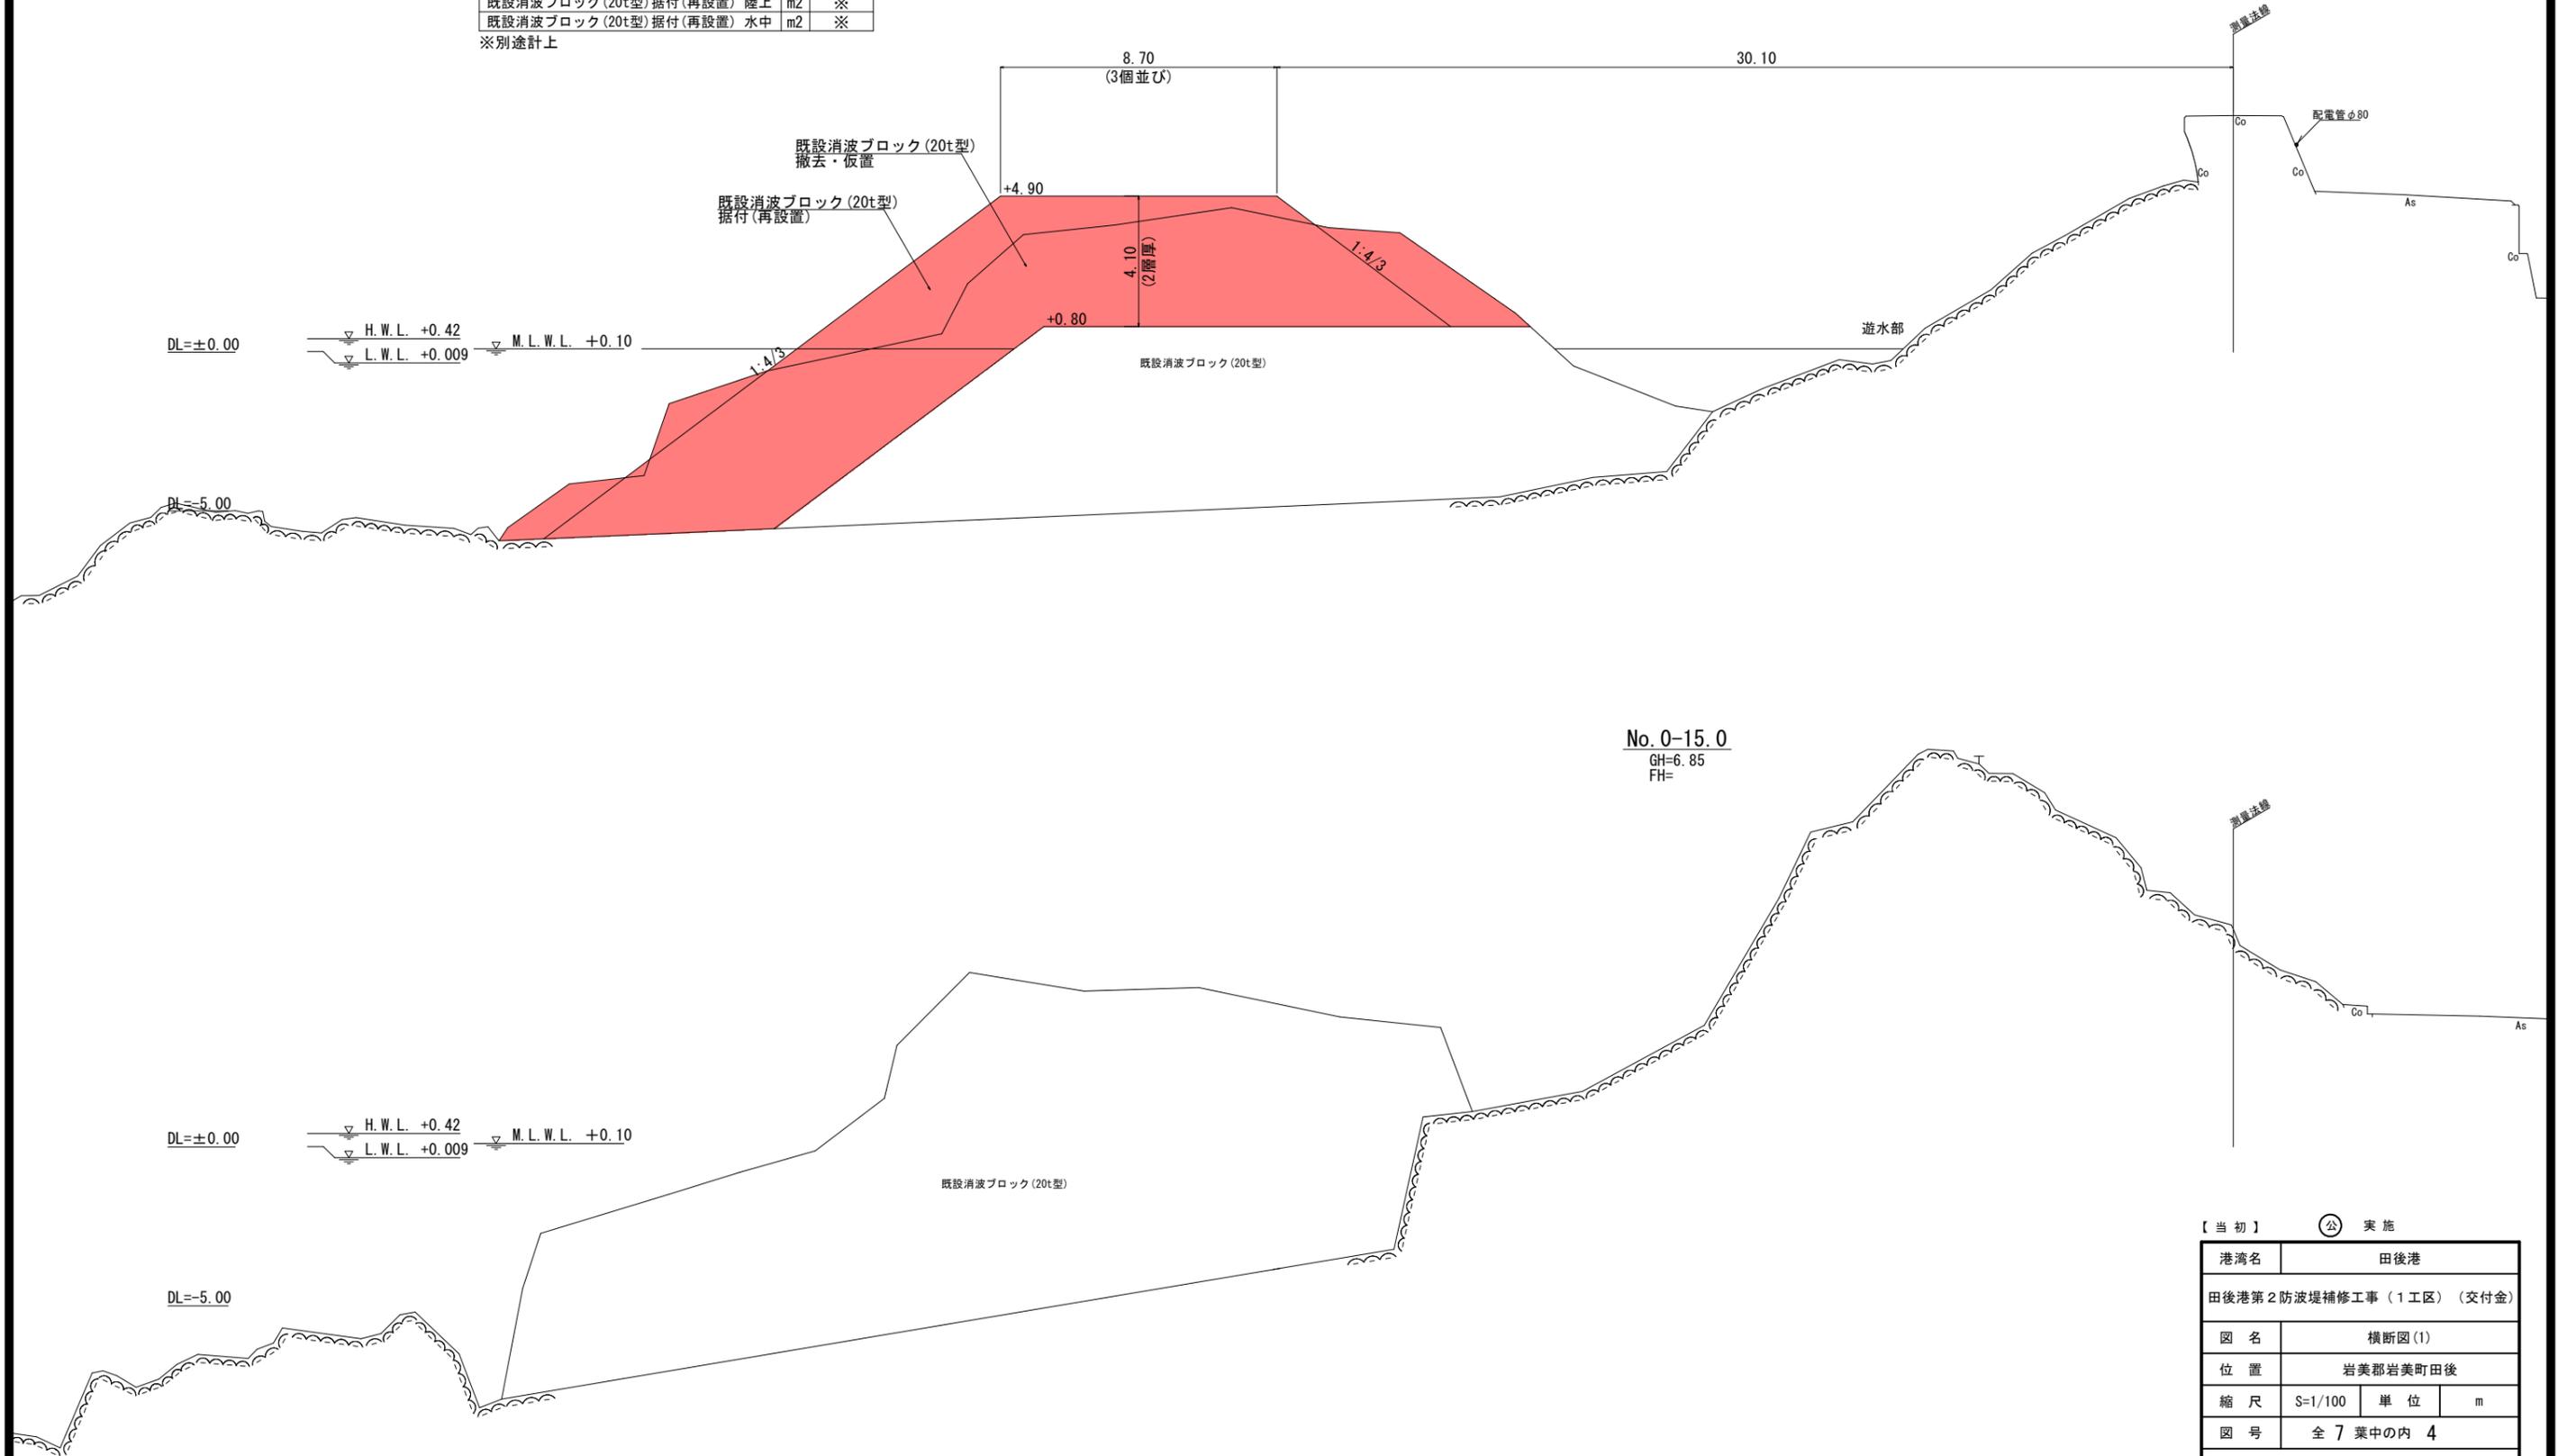

No. 0-15.0
GH=6.85
FH=


【当初】 公 実施	
港湾名	田後港
田後港第2防波堤補修工事(1工区)(交付金)	
図名	横断図(1)
位置	岩美郡岩美町田後
縮尺	S=1/100 単位 m
図号	全7葉中の内4
令和6年度施行	鳥取県
鳥取港湾事務所	

注) 用紙サイズがA3の場合、縮尺S=1/200

横断図(2) S=1/100


No. 1
GH=7.44
FH=

既設消波ブロック(20t型)撤去・流用 陸上	m2	35.5
既設消波ブロック(20t型)撤去・流用 水中	m2	29.6
新設消波ブロック(20t型)据付 陸上	m2	56.8
新設消波ブロック(20t型)据付 水中	m2	38.5
既設消波ブロック(20t型)据付(再設置) 陸上	m2	62.8
既設消波ブロック(20t型)据付(再設置) 水中	m2	38.5

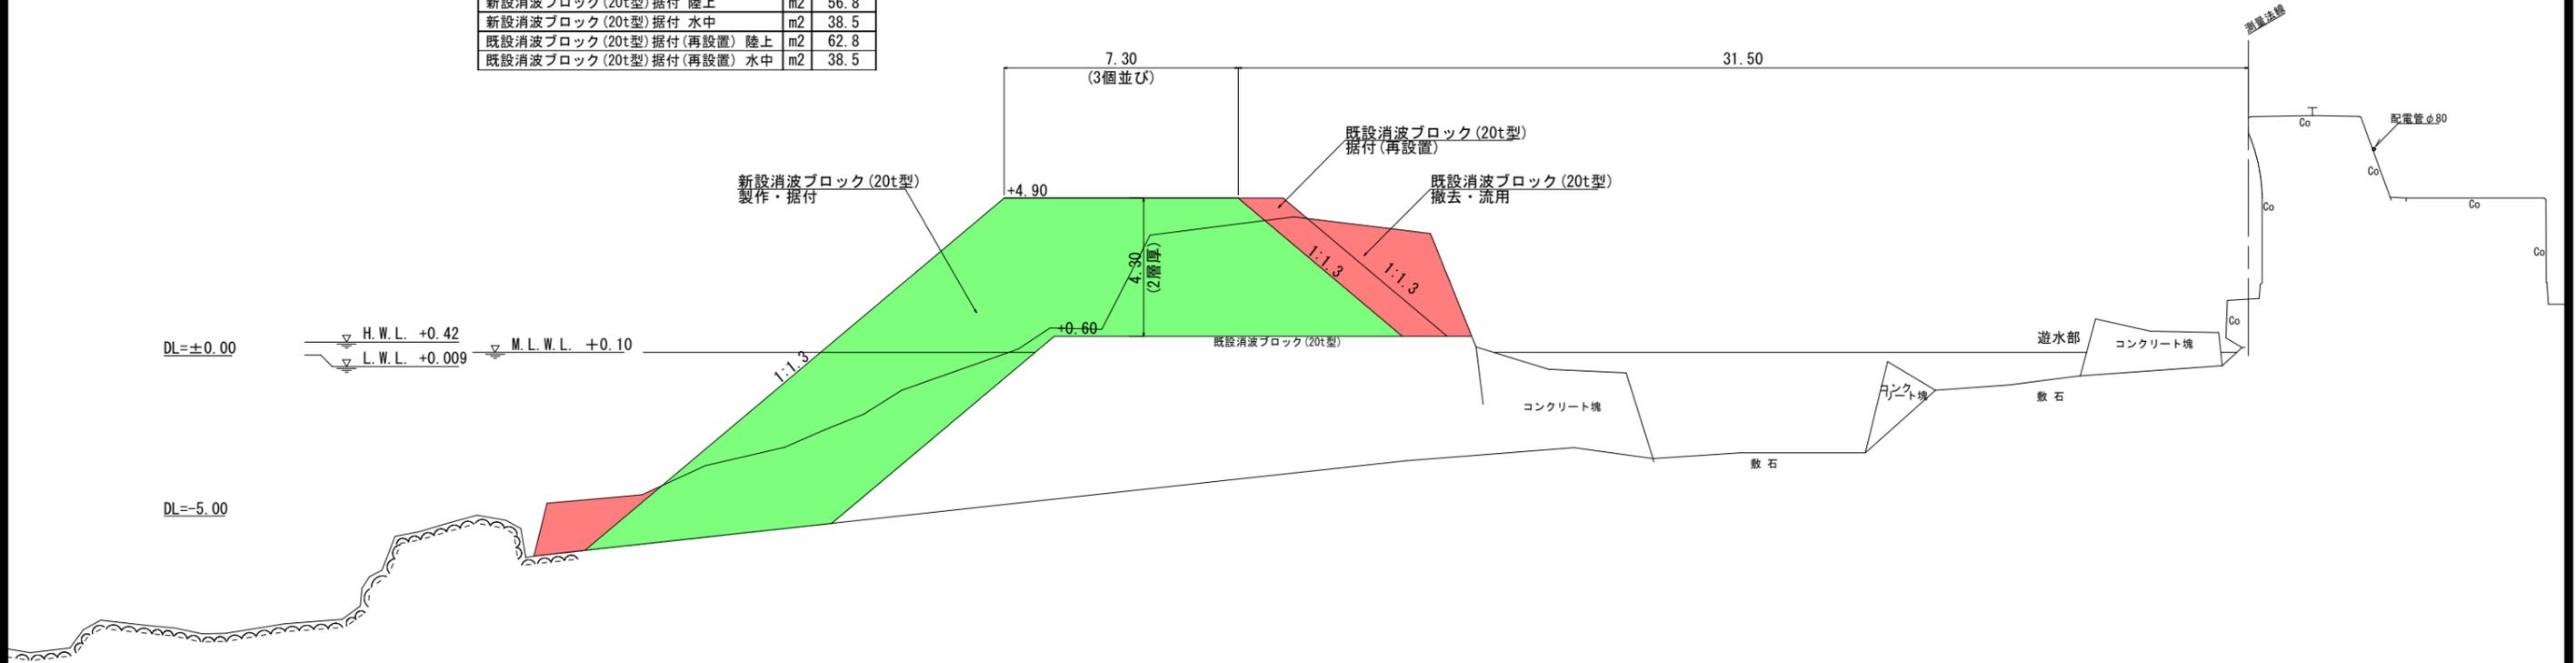

No. 0'
GH=7.44
FH=


既設消波ブロック(20t型)撤去・流用 陸上	m2	55.0
既設消波ブロック(20t型)撤去・流用 水中	m2	49.3
新設消波ブロック(20t型)据付 陸上	m2	56.8
新設消波ブロック(20t型)据付 水中	m2	38.5

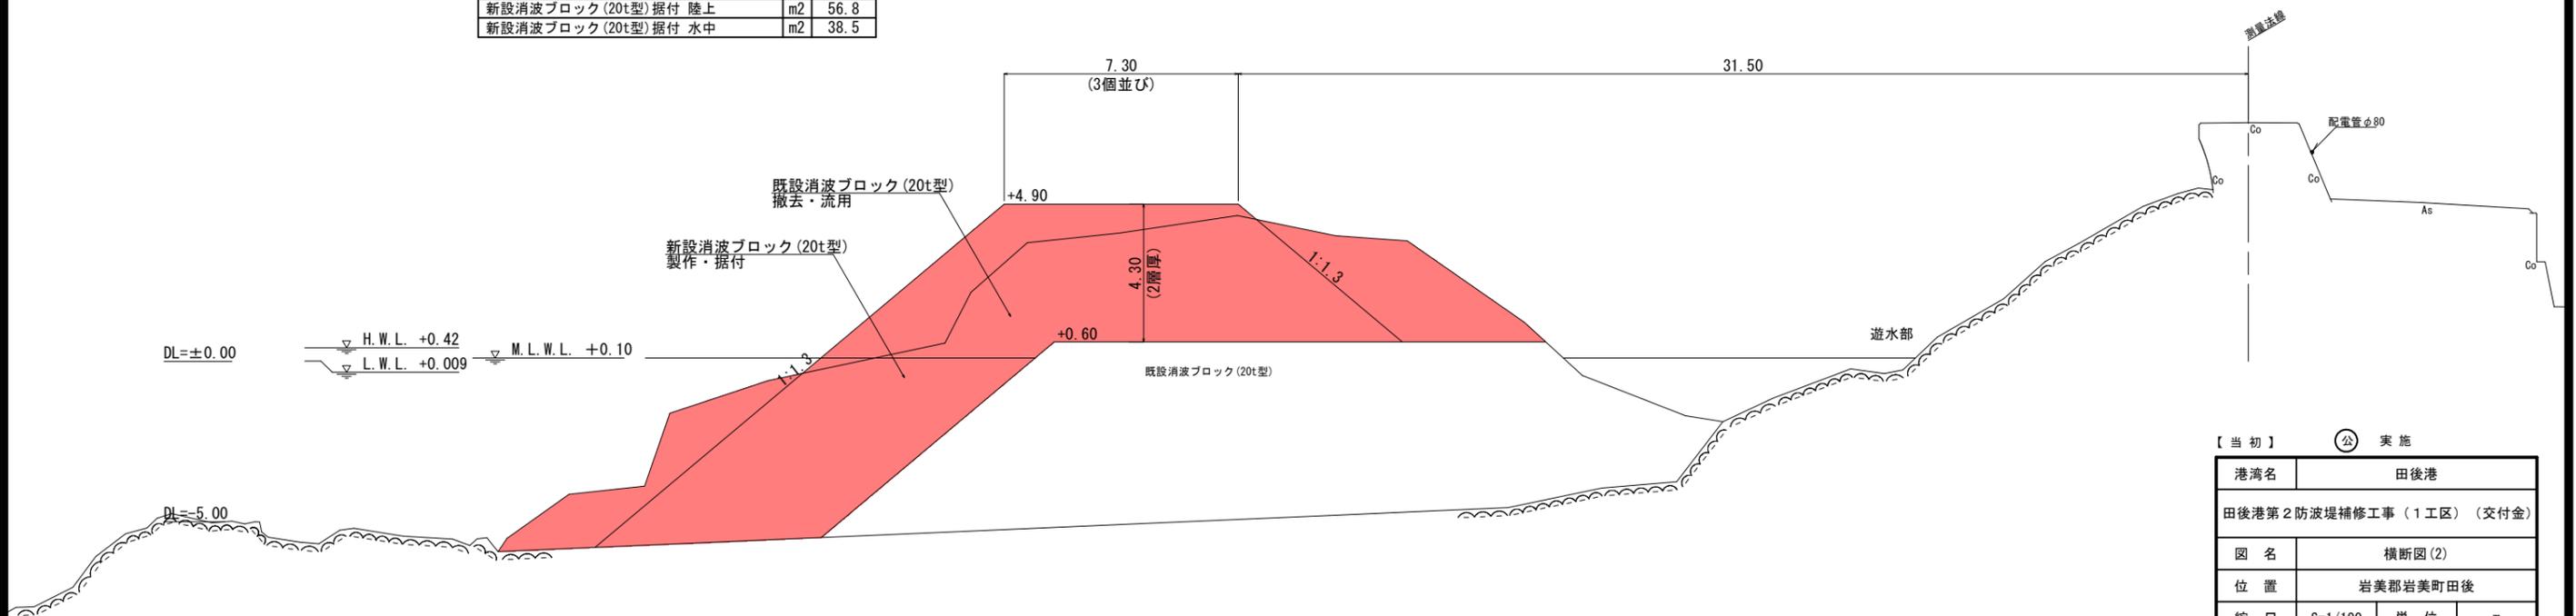

【当初】 公 実施	
港湾名	田後港
田後港第2防波堤補修工事(1工区)(交付金)	
図名	横断図(2)
位置	岩美郡岩美町田後
縮尺	S=1/100 単位 m
図号	全7葉中の内5
令和6年度施行	鳥取県
鳥取港湾事務所	

注) 用紙サイズがA3の場合、縮尺S=1/200

撤去工平面図 S=1/300

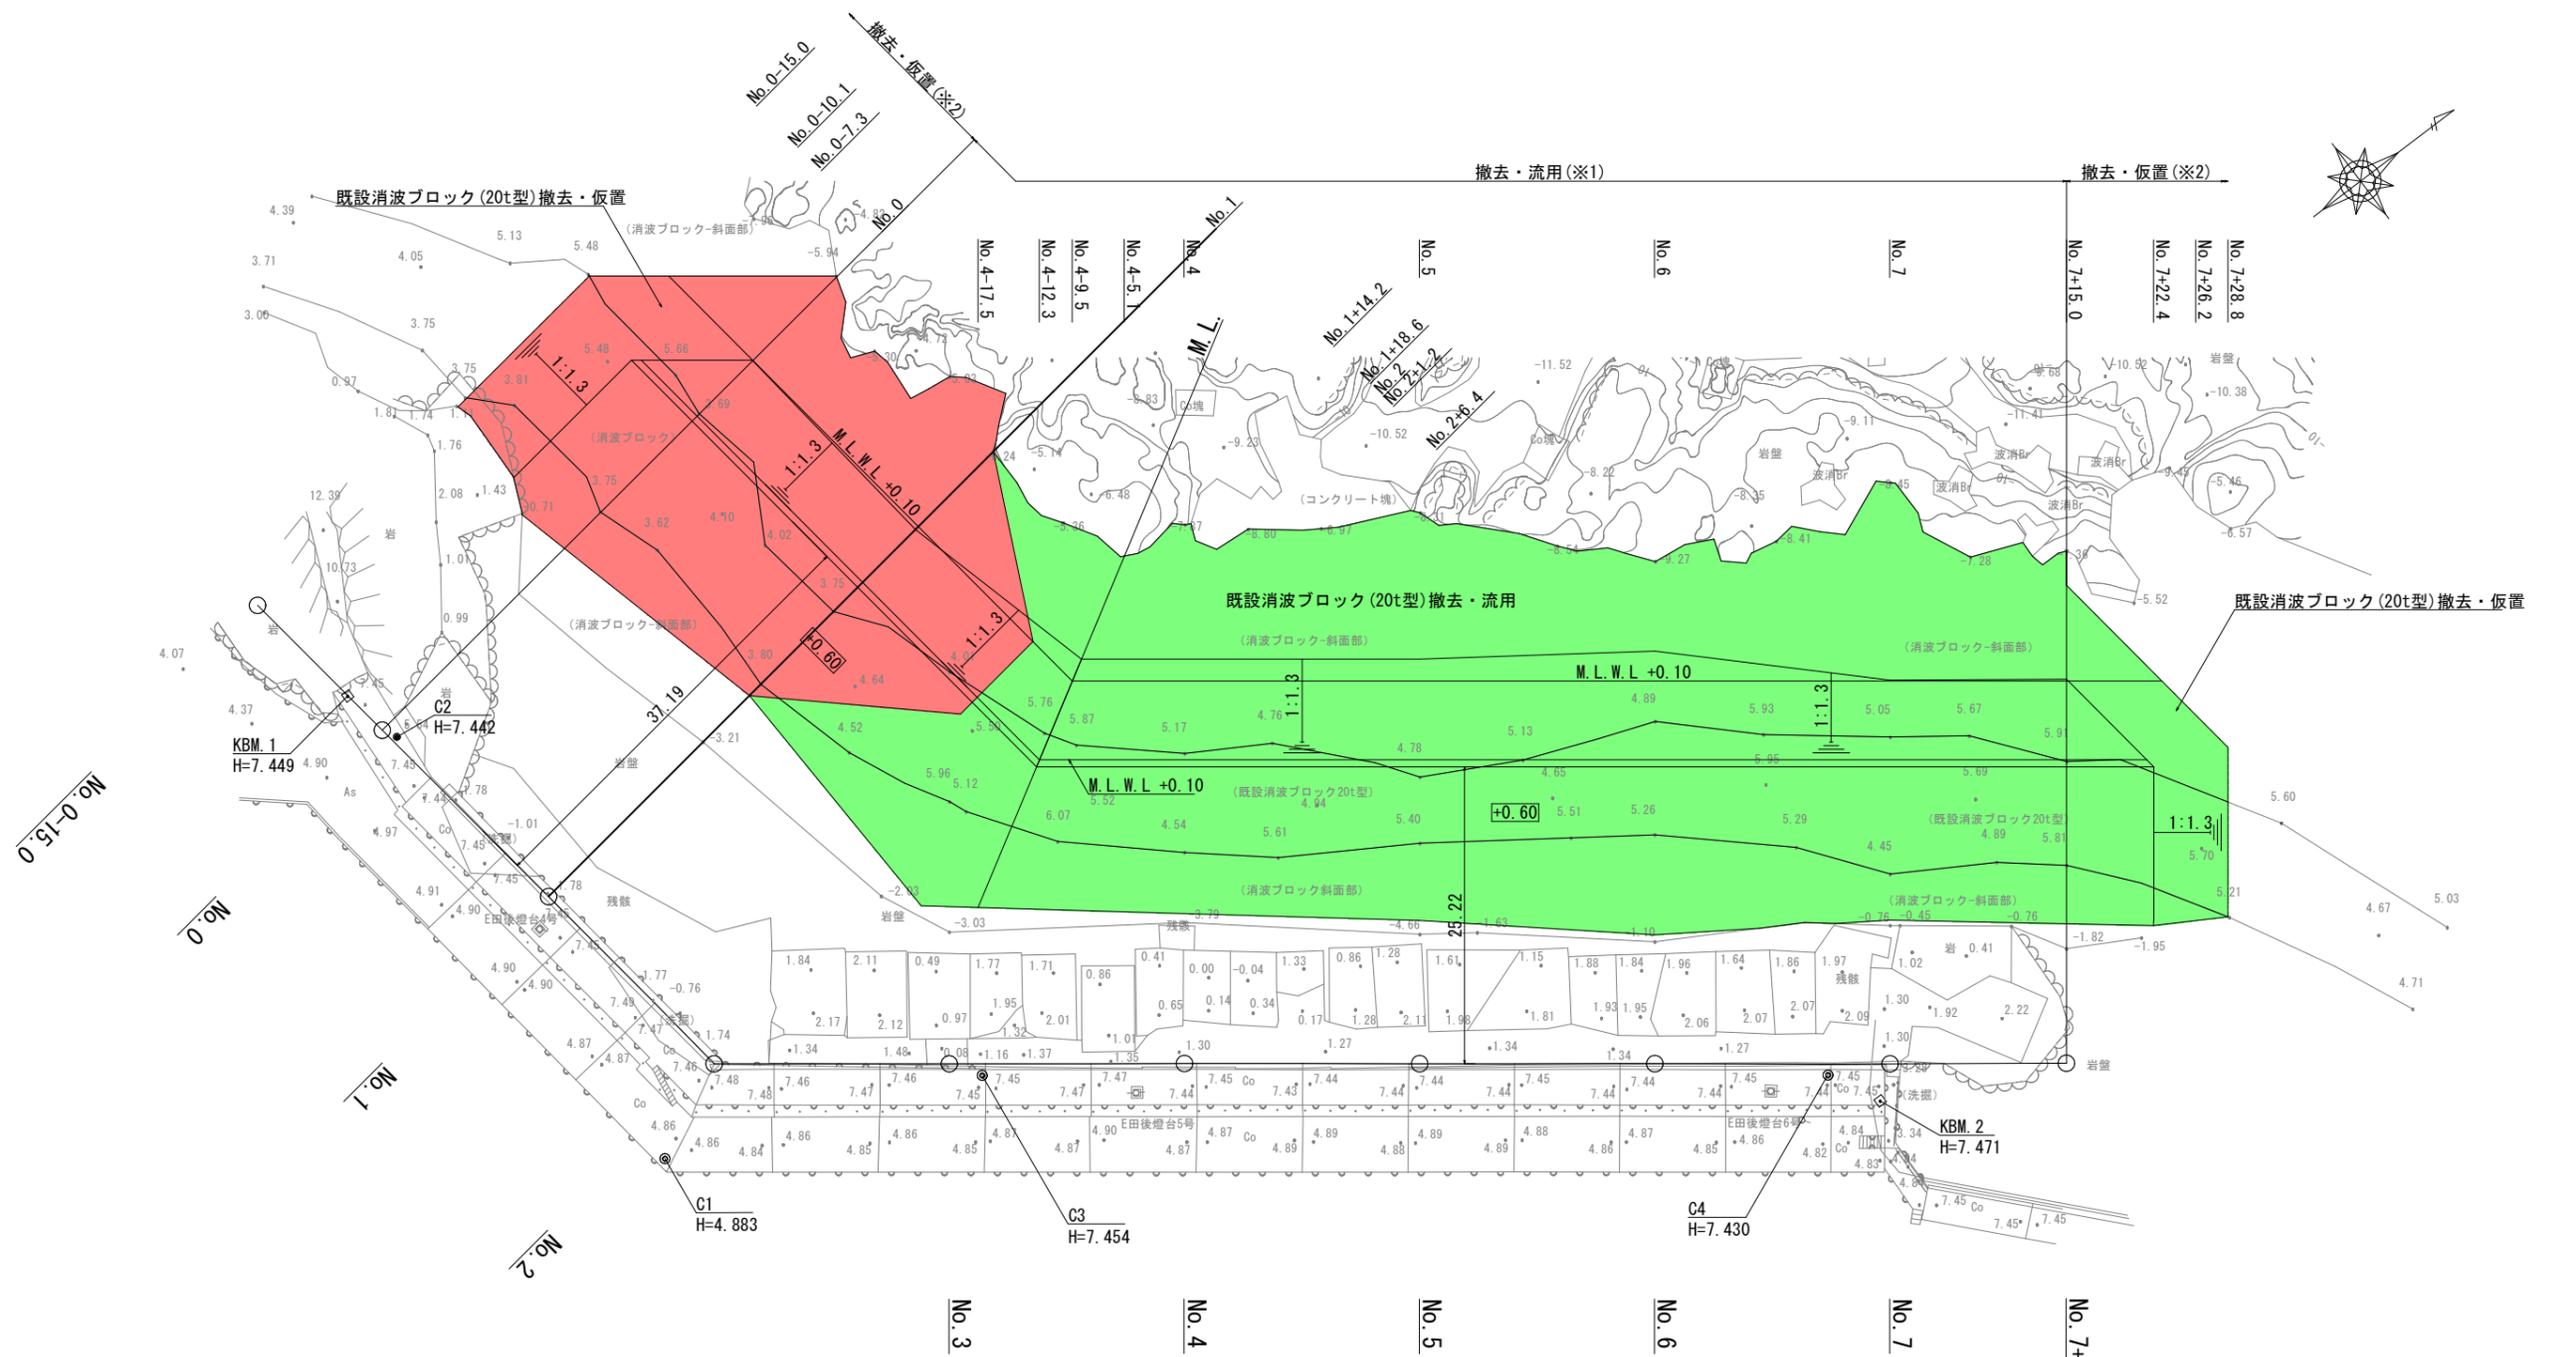


- ※1 撤去した既設消波ブロックの流用箇所は、港内側の遊水部を想定しているが、施工前に発注者と協議の上決定すること。
- ※2 No. 0以前、No. 1以降の既設消波ブロックの撤去範囲は参考とし、施工時に影響のある範囲を撤去すること。また、撤去したブロックは、新設消波ブロック設置後に再設置を行うこと。
- ※3 既設消波ブロックはコンクリートの劣化が進んでいるため、撤去の際は注意して施工を行うこと。

【当初】		〔公〕 実施	
港湾名	田後港		
田後港第2防波堤補修工事（1工区）（交付金）			
図名	撤去工平面図		
位置	岩美郡岩美町田後		
縮尺	S=1/300	単位	m
図号	全 7 葉中の内 6		
令和 6 年度施行	鳥取県		
鳥取港湾事務所			

注) 用紙サイズがA3の場合、縮尺S=1/600

消波工平面図 S=1/300

令和6年度施工（消波ブロック 75個）No.0~No.0+19.7
 令和7年度以降（消波ブロック445個）No.0+19.7~No.7+15

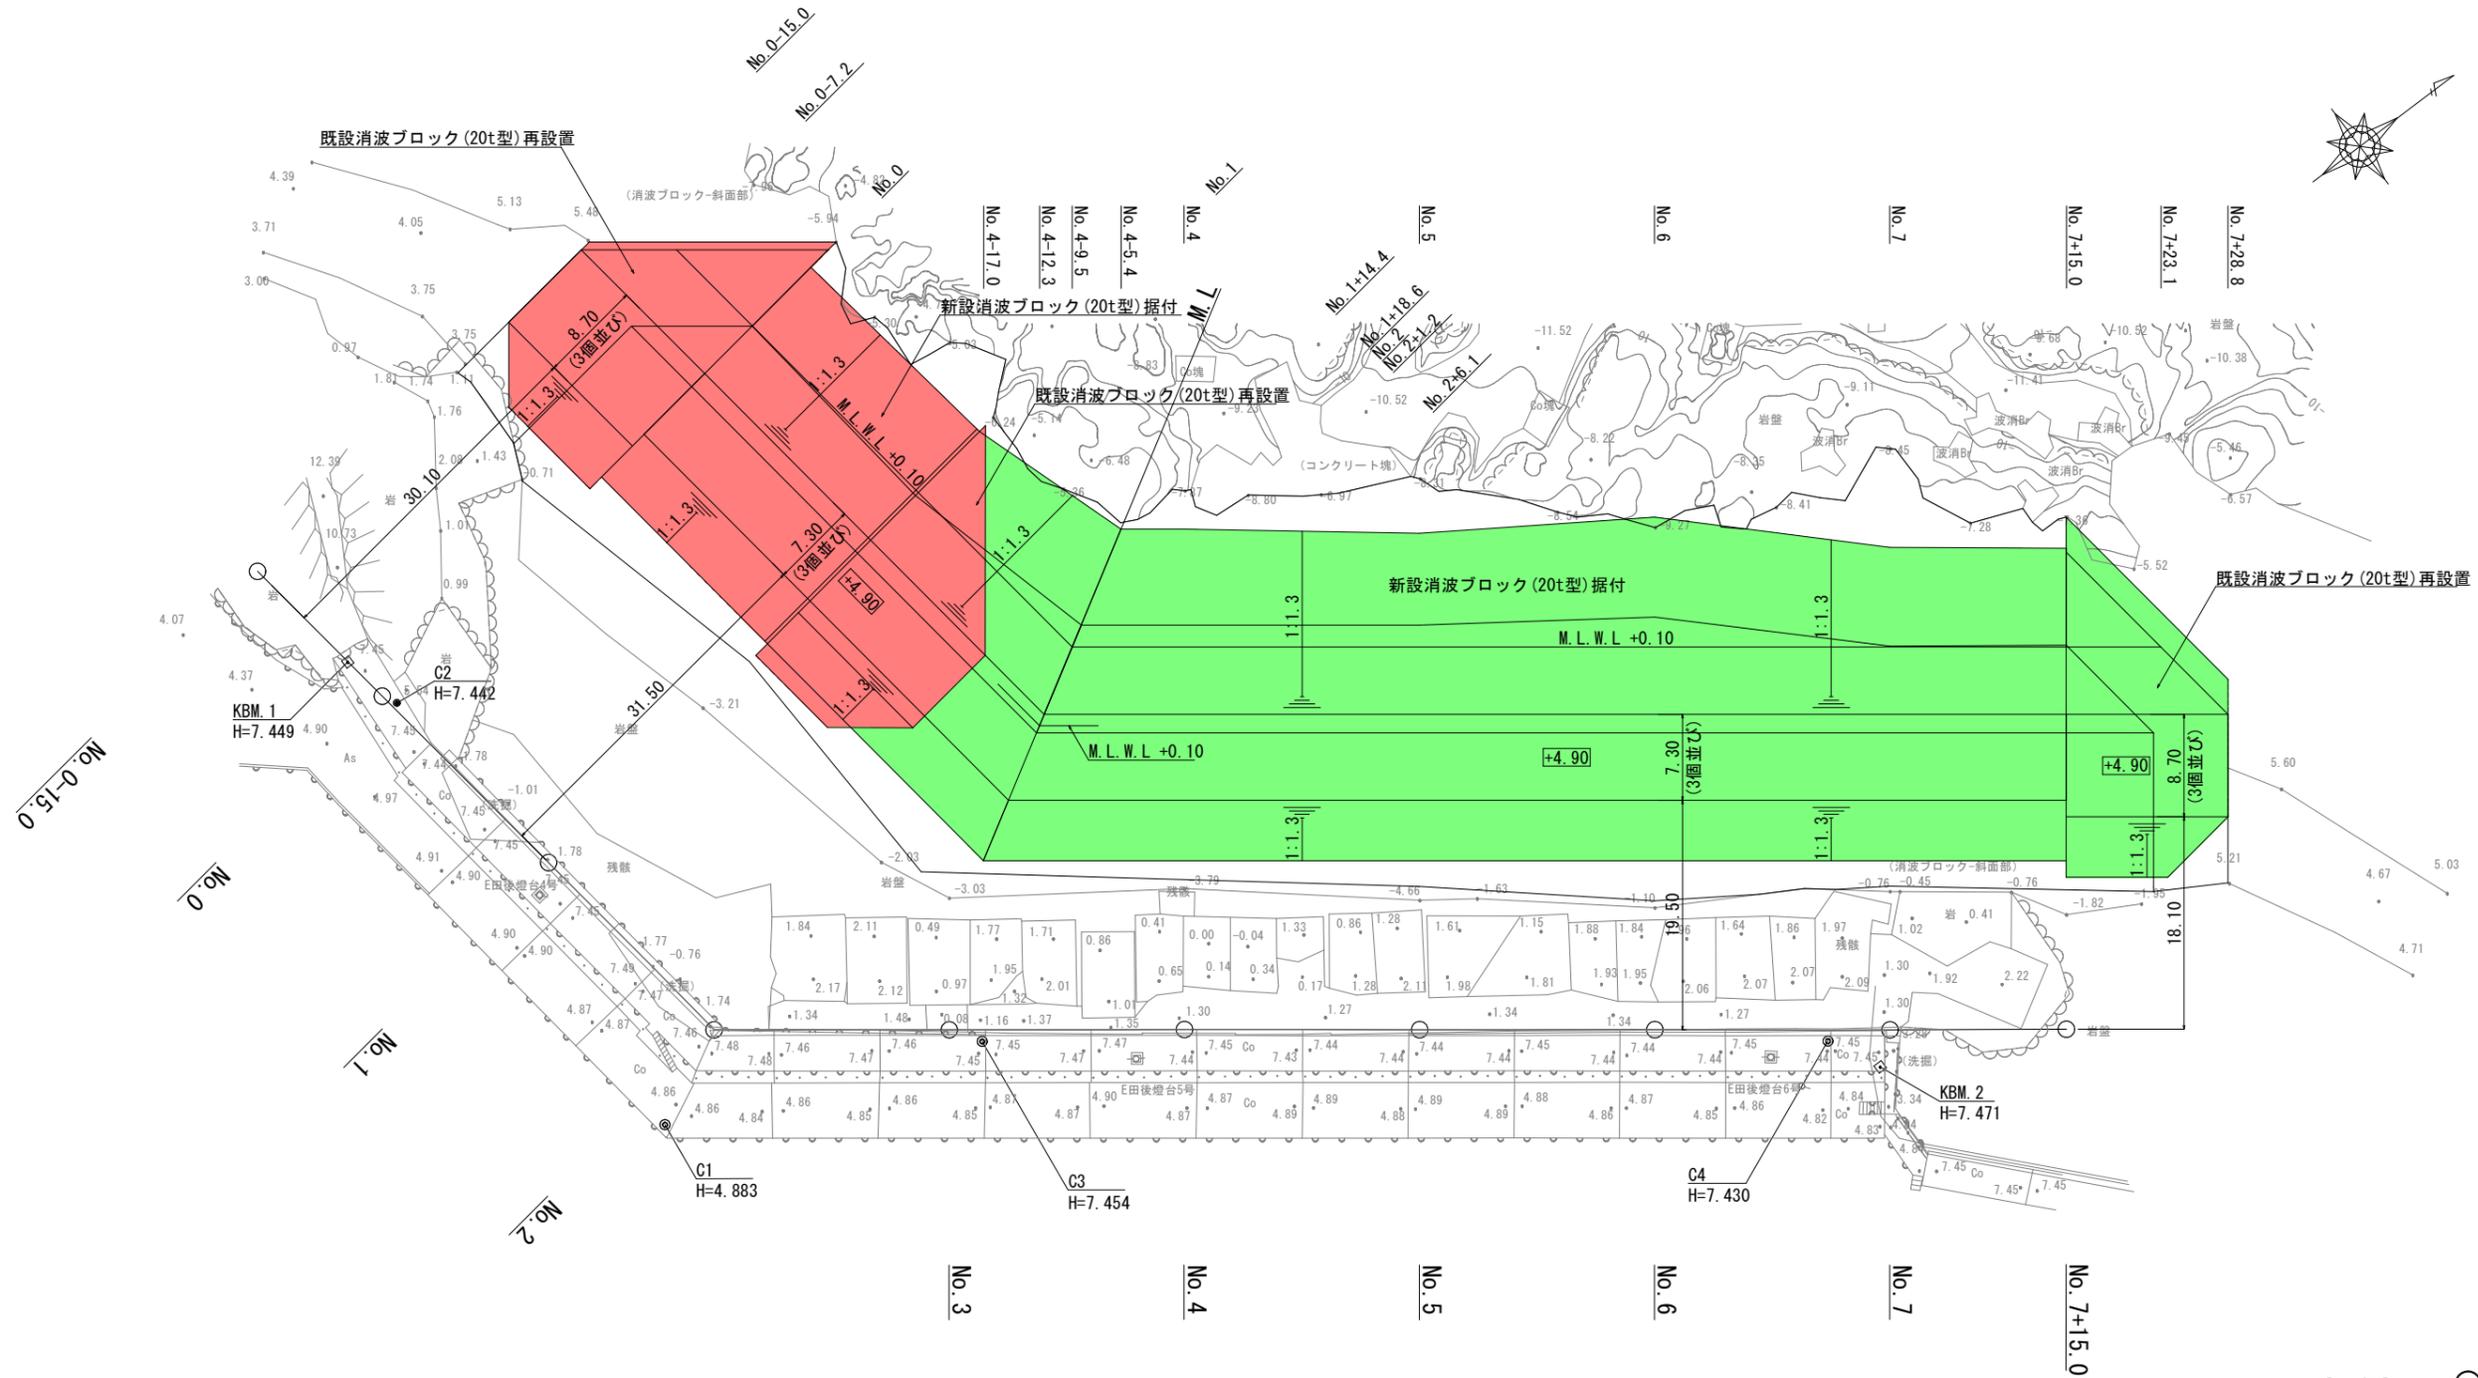


【当初】	ⓐ	実施
港湾名	田後港	
田後港第2防波堤補修工事（1工区）（交付金）		
図名	消波工平面図	
位置	岩美郡岩美町田後	
縮尺	S=1/300	単位 m
図号	全 7 葉中の内 7	
令和 6 年度施行	鳥取県	
鳥取港湾事務所		

注) 用紙サイズがA3の場合、縮尺S=1/600

消波ブロック構造図 S=1/30

シェークエボ(20t型)


平面図

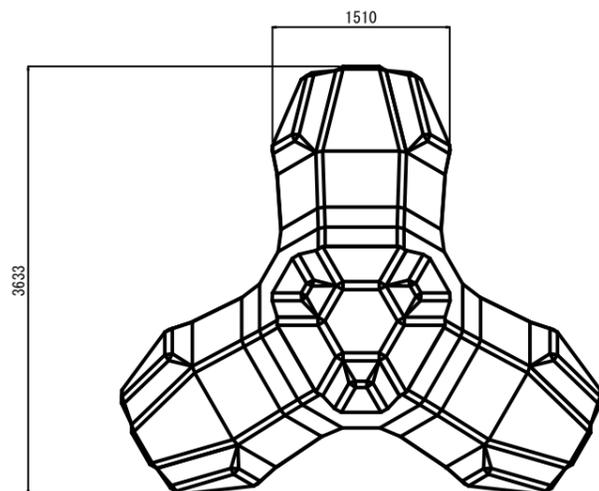


シェークエボ(20t型)諸元

種別 (トン型)	実質量 (t)	実重量 (kN)	体積 (m ³)	型枠面積 (m ²)
20.0	21.55	-	9.370	31.51

正面図

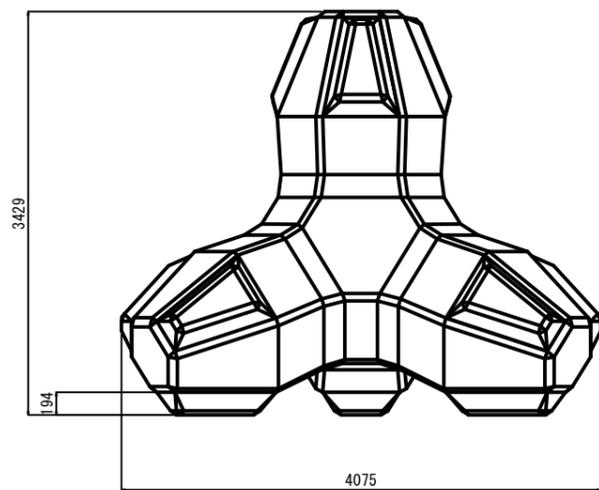


側面図

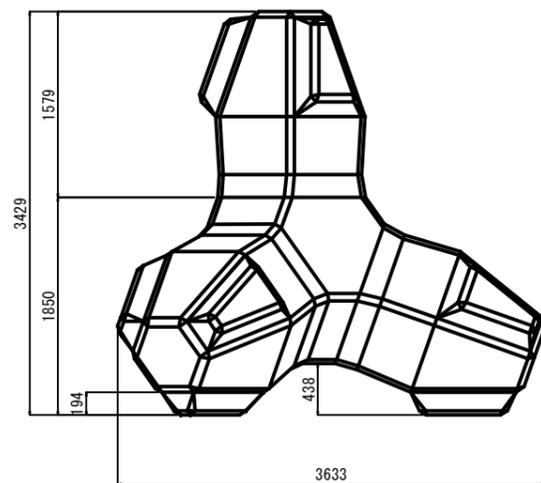

テトラポッド(20t型)


平面図

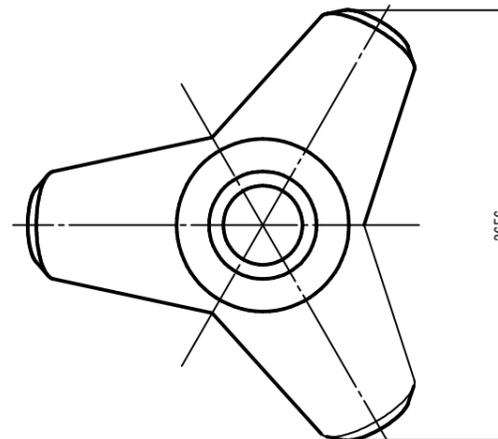


テトラポッド(20t型)諸元

種別 (トン型)	実質量 (t)	実重量 (kN)	体積 (m ³)	型枠面積 (m ²)
20.0	18.40	180.44	8.0	25.19

正面図

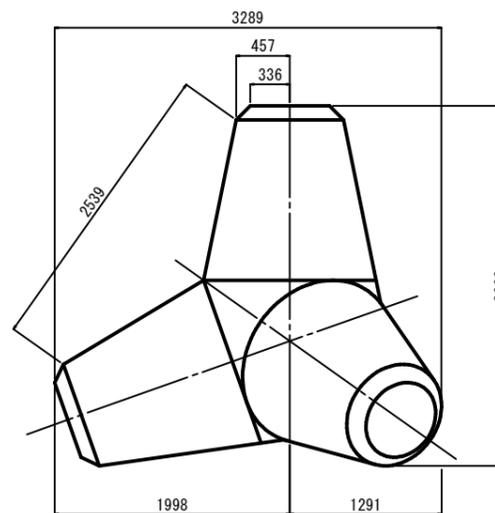

側面図

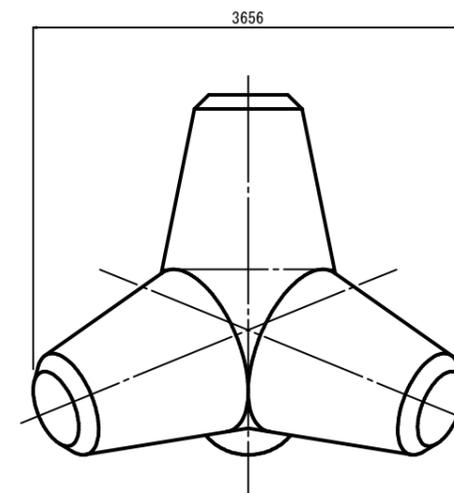

【当初】 (公) 実施 (参考)

港湾名	田後港		
田後港第2防波堤補修工事(1工区)(交付金)			
図名	消波ブロック構造図		
位置	岩美郡岩美町田後		
縮尺	S=1/30	単位	mm
図号	全6葉中の内1		
令和6年度施行		鳥取県	
鳥取港湾事務所			

注) 用紙サイズがA3の場合、縮尺S=1/60

平面図（仮置場） S=1/300


赤色：令和6年度施工
 緑色：令和7年度以降

※当図面の消波ブロックの仮置場範囲は参考とする。
 現地が岩盤で起伏の激しい状況となっているため、仮置時には現地状況に応じて設置すること。



消波ブロック仮置場範囲

計画線（完成時消波ブロック設置範囲）

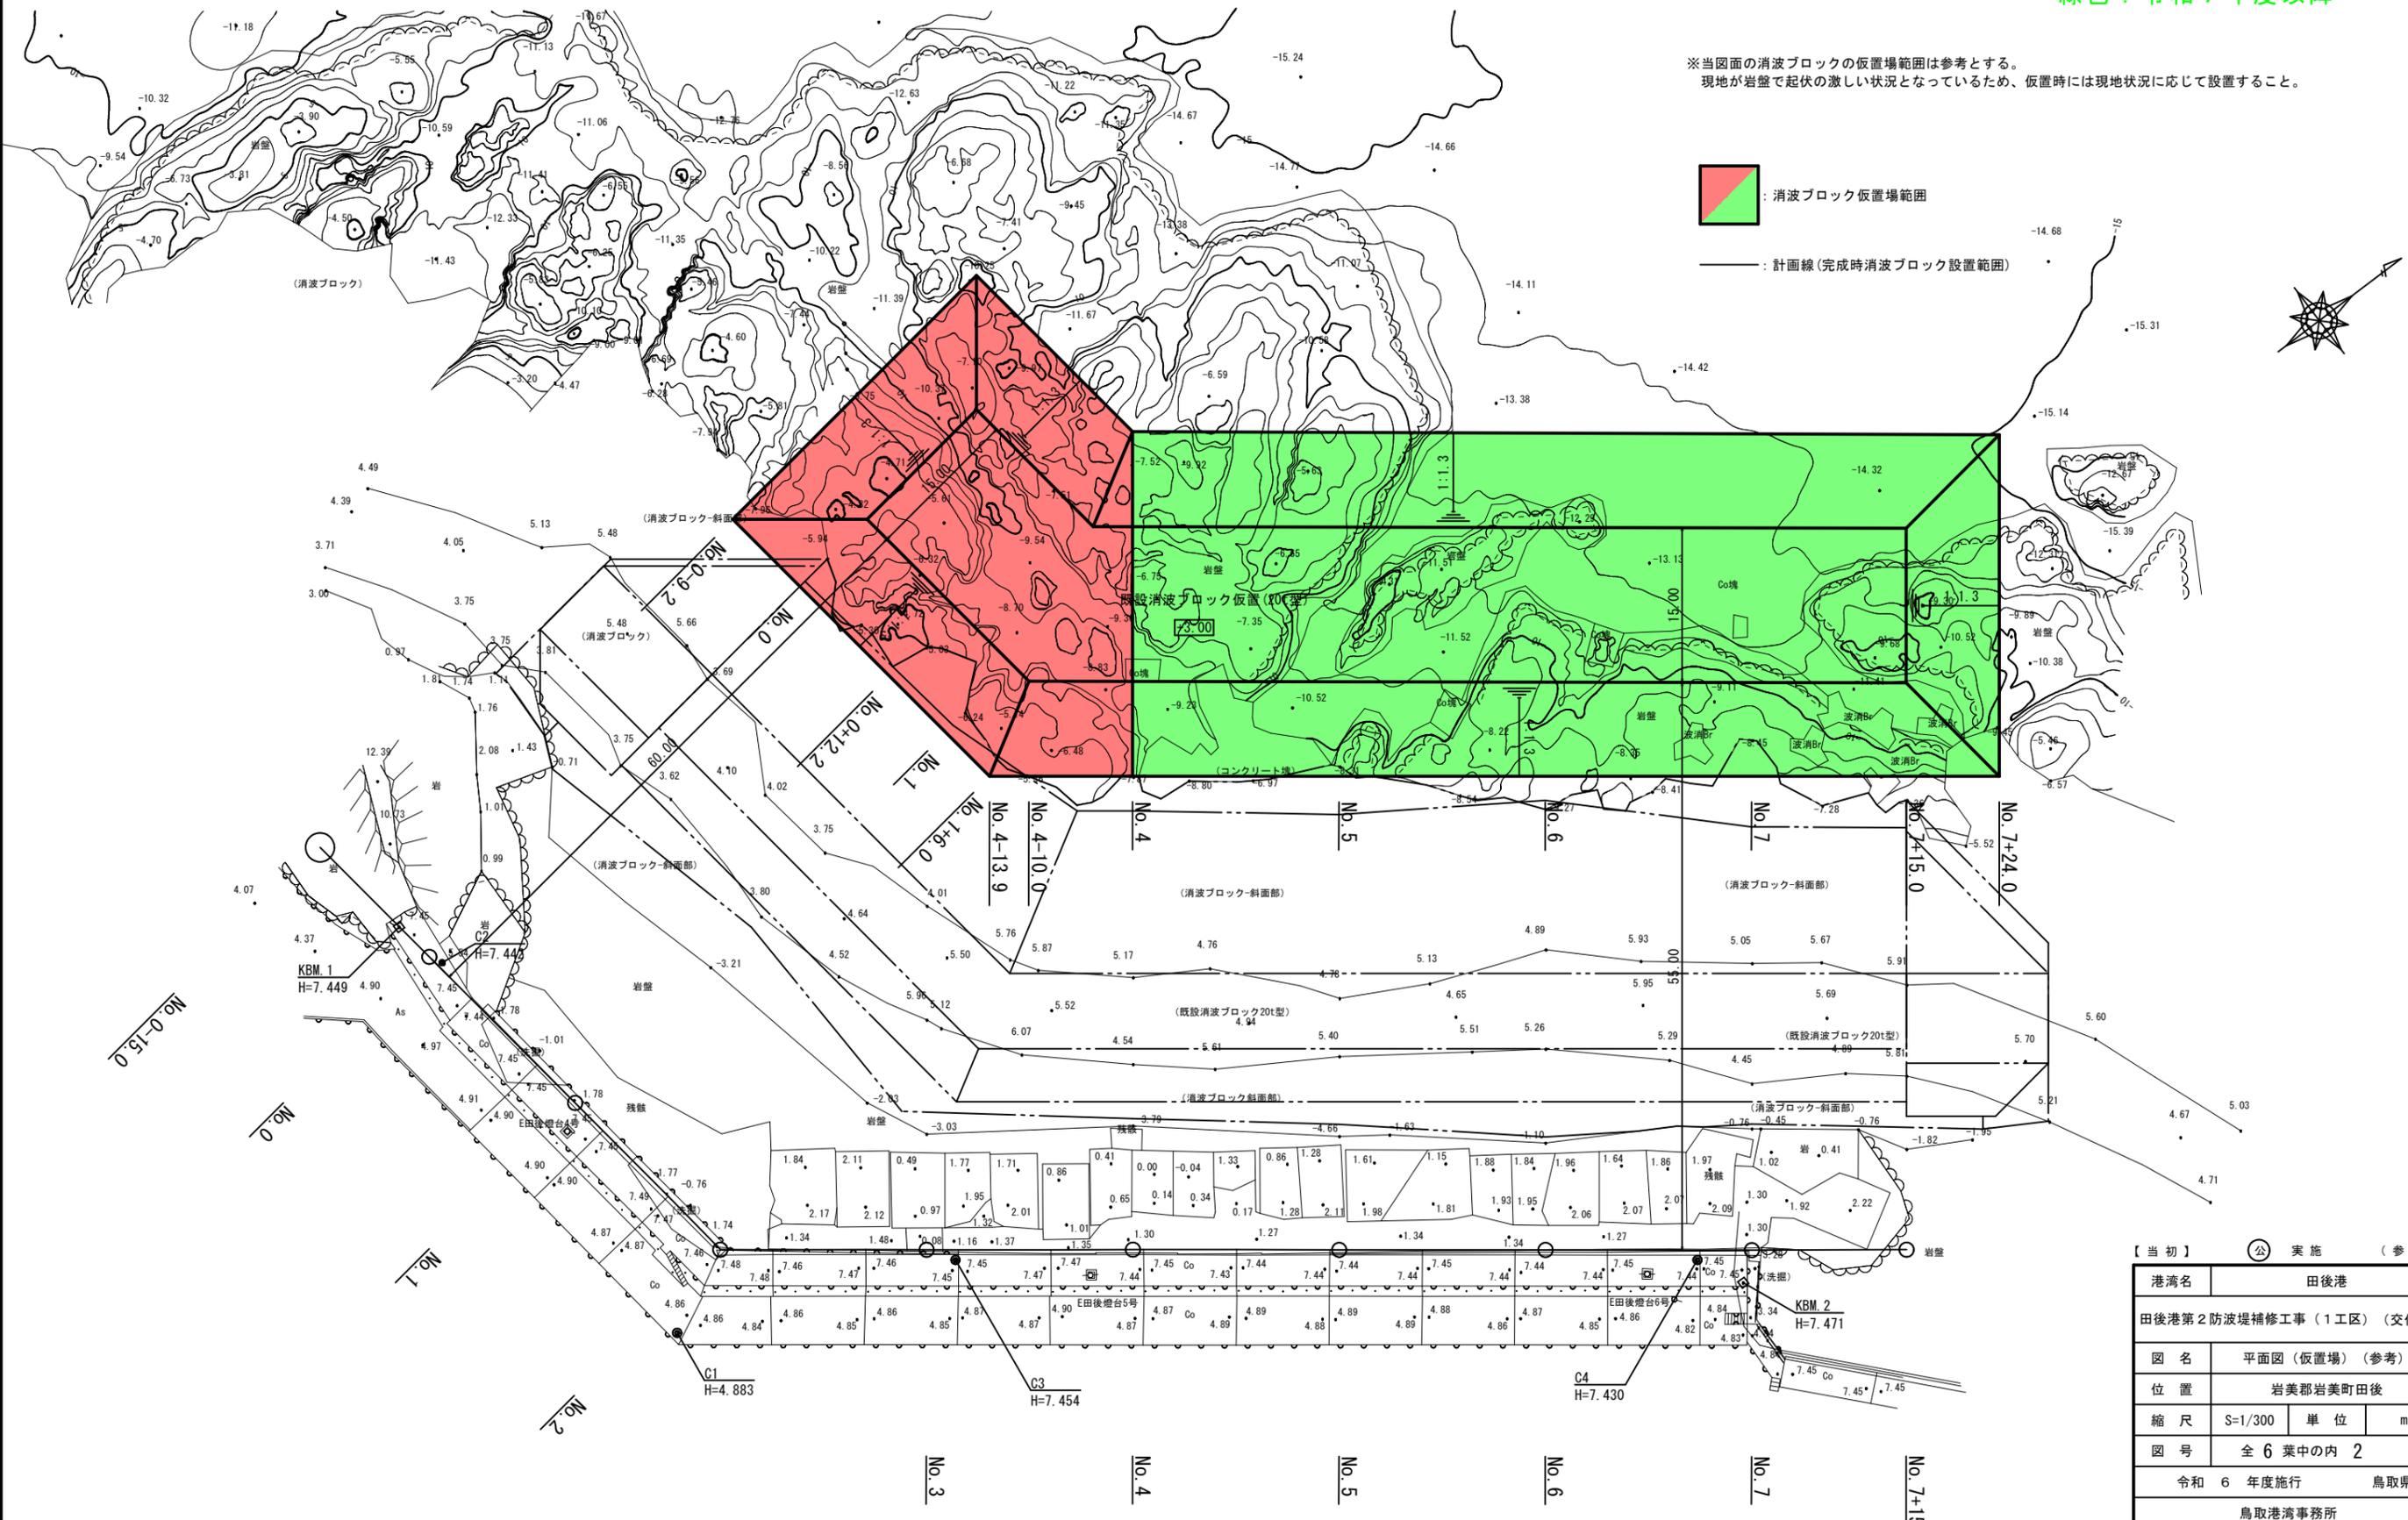


【当初】	（公）	実施	（参考）
港湾名	田後港		
田後港第2防波堤補修工事（1工区）（交付金）			
図名	平面図（仮置場）（参考）		
位置	岩美郡岩美町田後		
縮尺	S=1/300	単位	m
図号	全6葉中の内2		
令和6年度施行		鳥取県	
鳥取港湾事務所			

注）用紙サイズがA3の場合、縮尺S=1/600

縦断図 (仮置場) S=1/300

赤色 : 令和6年度施工
 緑色 : 令和7年度以降

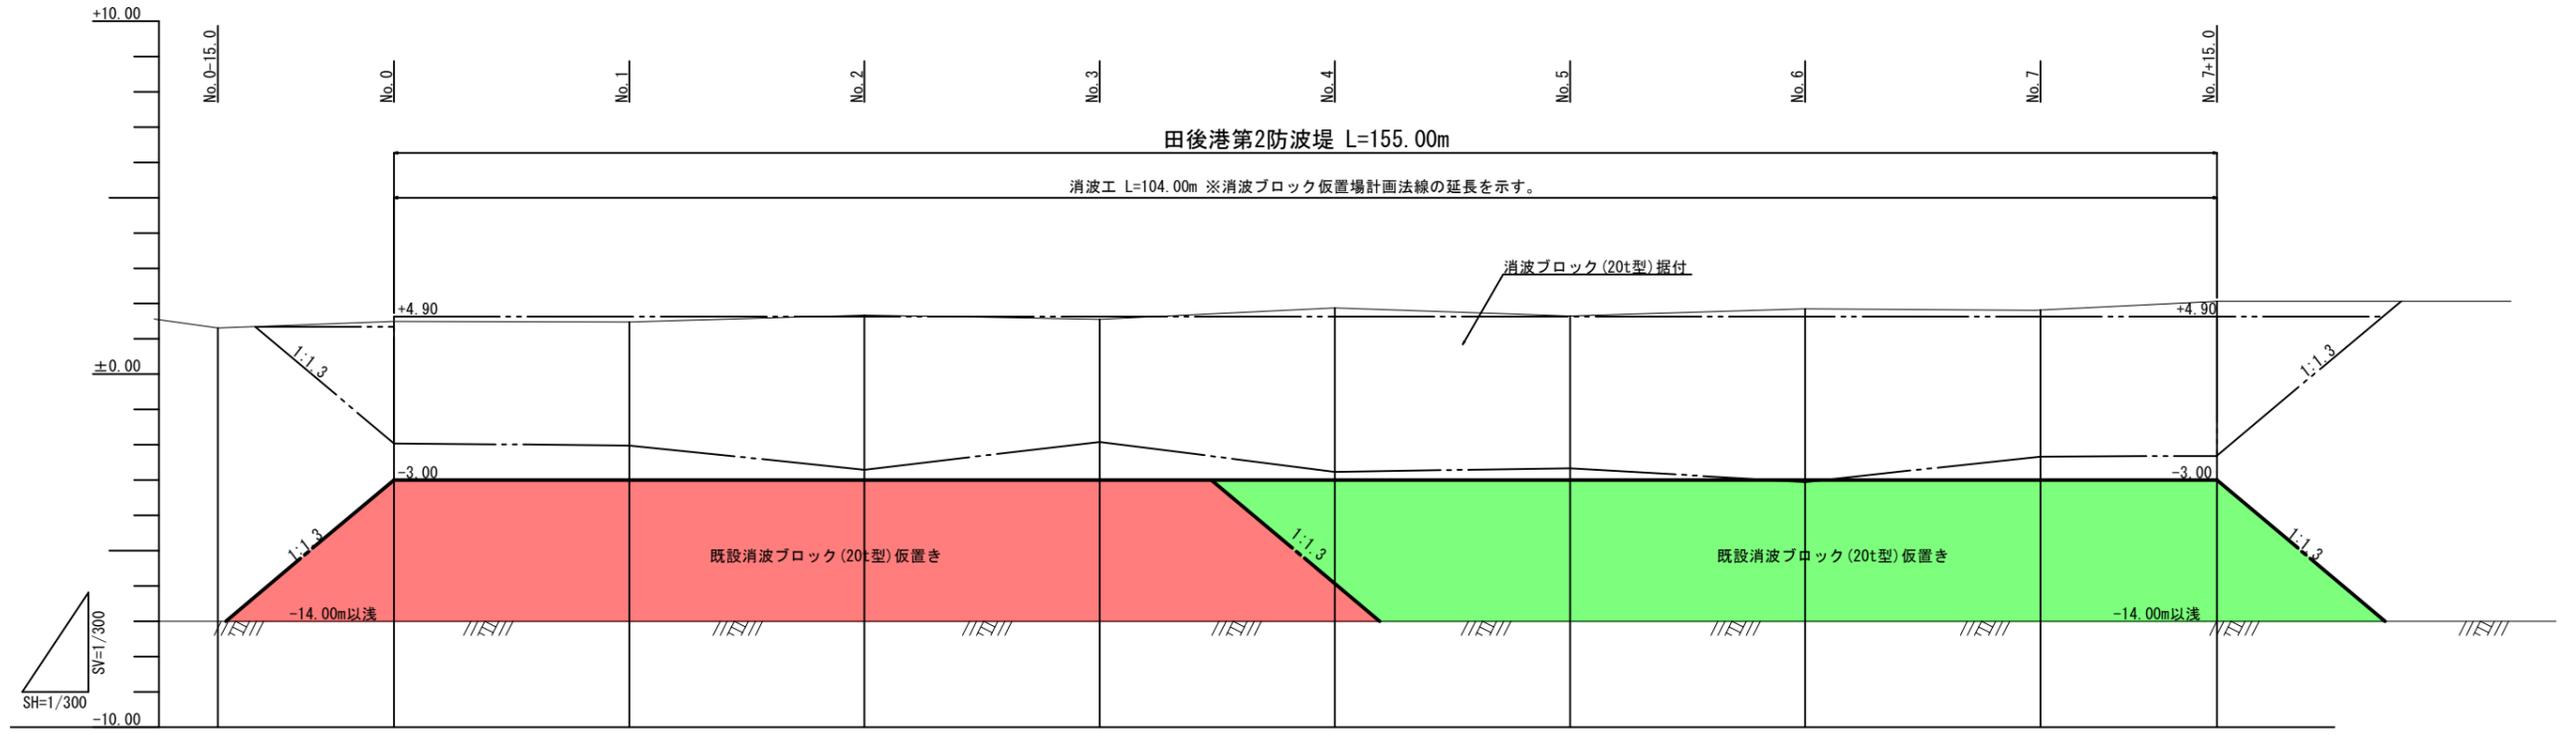

計画天端高	LEVEL									
追加距離	-15.00	0.00	20.00	40.00	60.00	80.00	100.00	120.00	140.00	155.00
単距離	-15.00	0.00	20.00	20.00	20.00	20.00	20.00	20.00	20.00	15.00
測点	No. 0 -15.0	No. 0	No. 1	No. 2	No. 3	No. 4	No. 5	No. 6	No. 7	No. 7 +15.0


【当初】	ⓐ	実施	(参考)
港湾名	田後港		
田後港第2防波堤補修工事(1工区)(交付金)			
図名	縦断図(仮置場)(参考)		
位置	岩美郡岩美町田後		
縮尺	S=1/300	単位	m
図号	全6葉中の内3		
令和6年度施行		鳥取県	
鳥取港湾事務所			

注) 用紙サイズがA3の場合、縮尺S=1/600


標準断面図（仮置場） S=1/200

赤色：令和6年度施工
 緑色：令和7年度以降

No. 6付近(終点側)

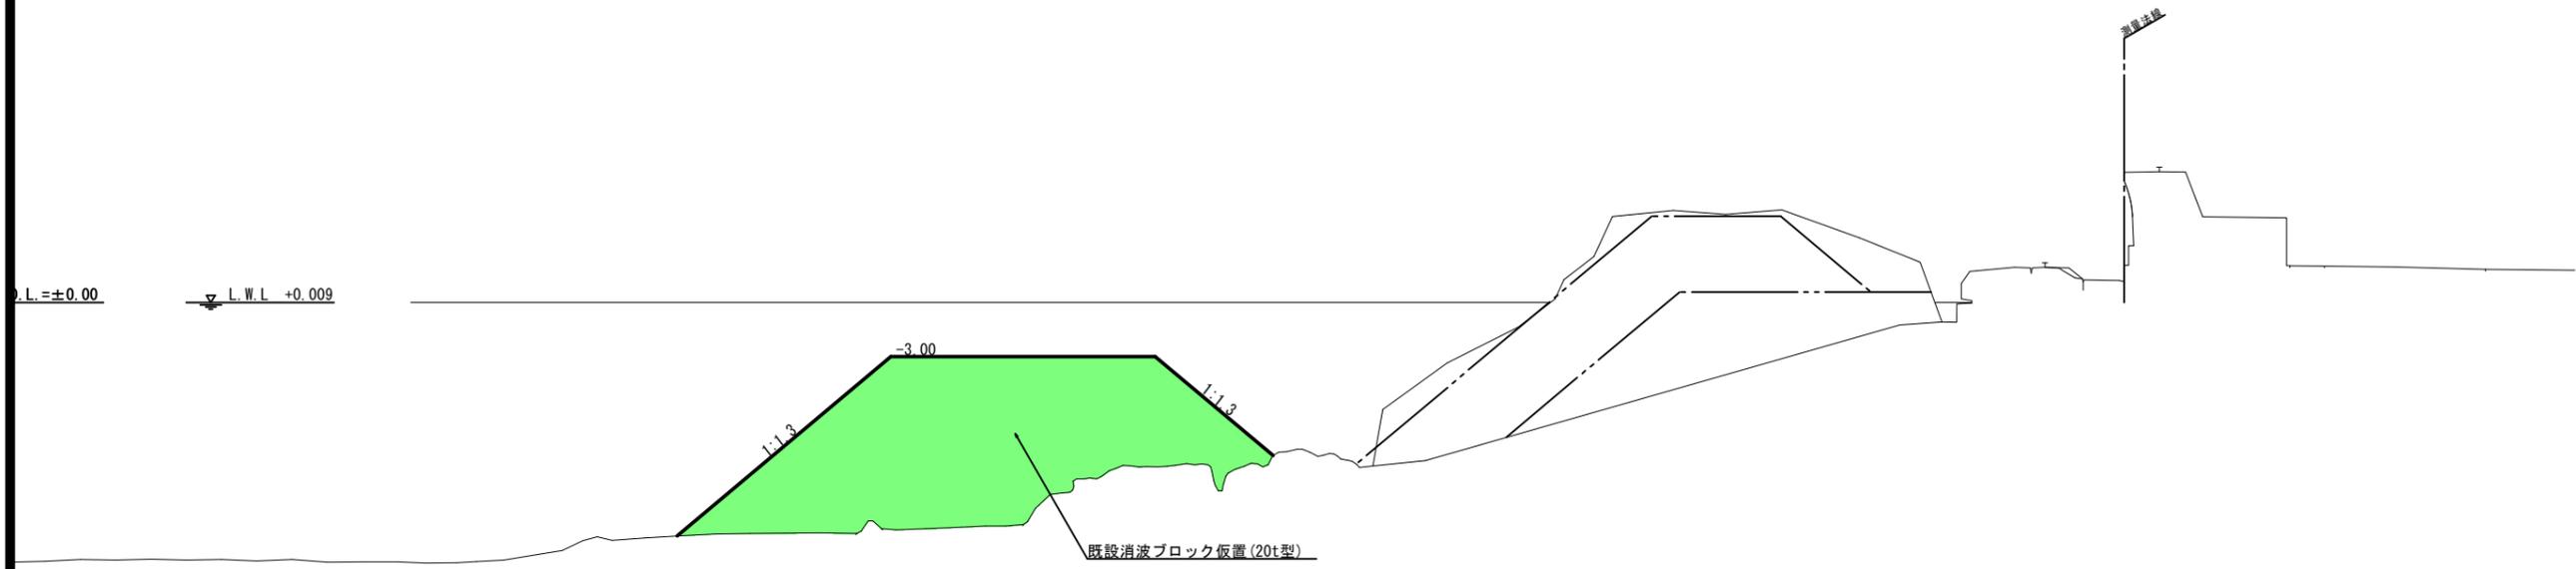

No. 1付近(起点側)

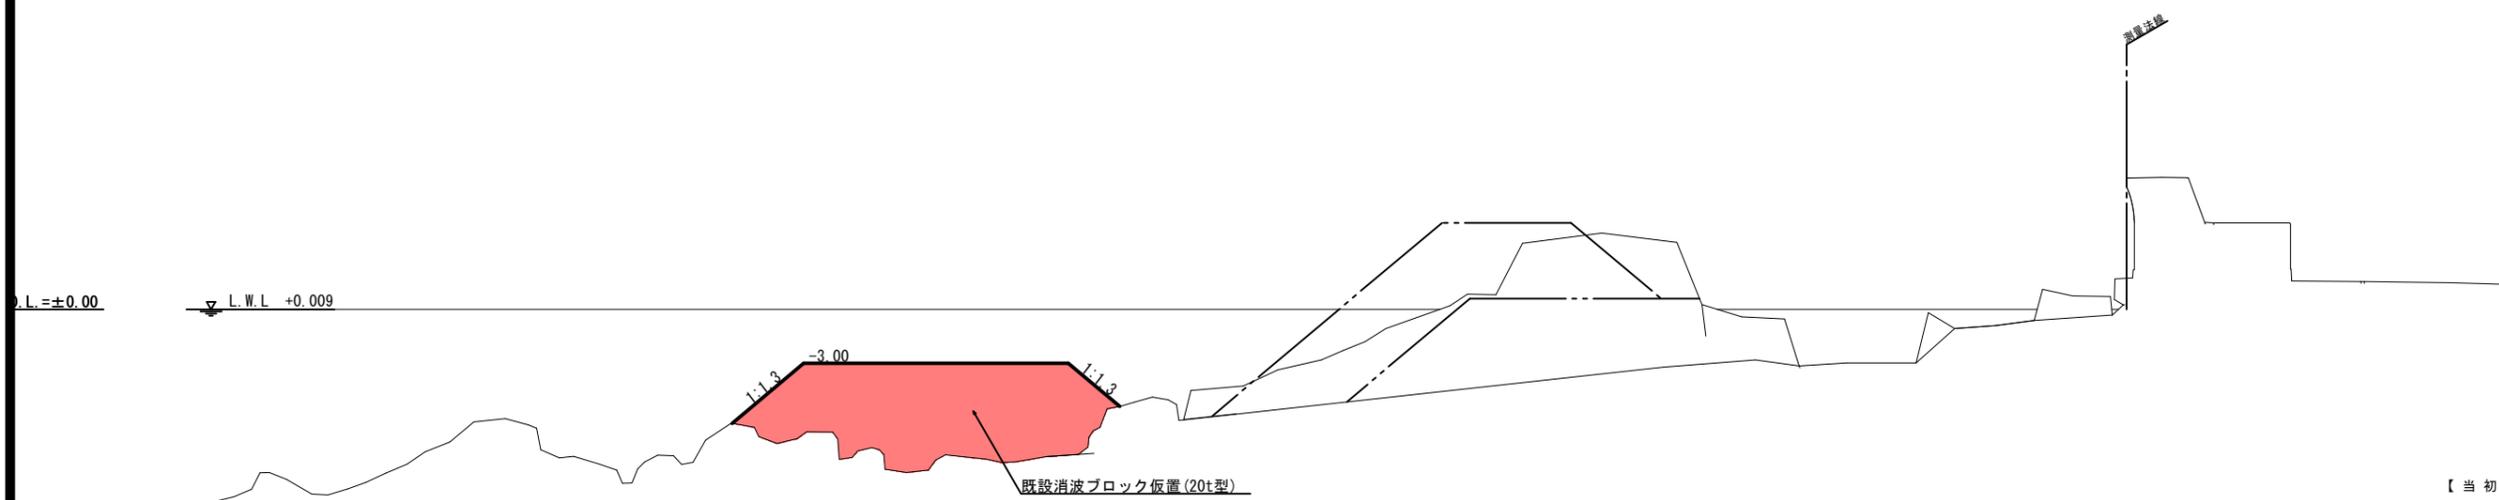


【当初】 (公) 実施 (参考)

港湾名	田後港		
田後港第2防波堤補修工事(1工区)(交付金)			
図名	標準断面図(仮置場)(参考)		
位置	岩美郡岩美町田後		
縮尺	S=1/200	単位	m
図号	全6葉中の内4		
令和6年度施行	鳥取県		
鳥取港湾事務所			

注) 用紙サイズがA3の場合、縮尺S=1/200

断面図(1) (仮置場) S=1/200

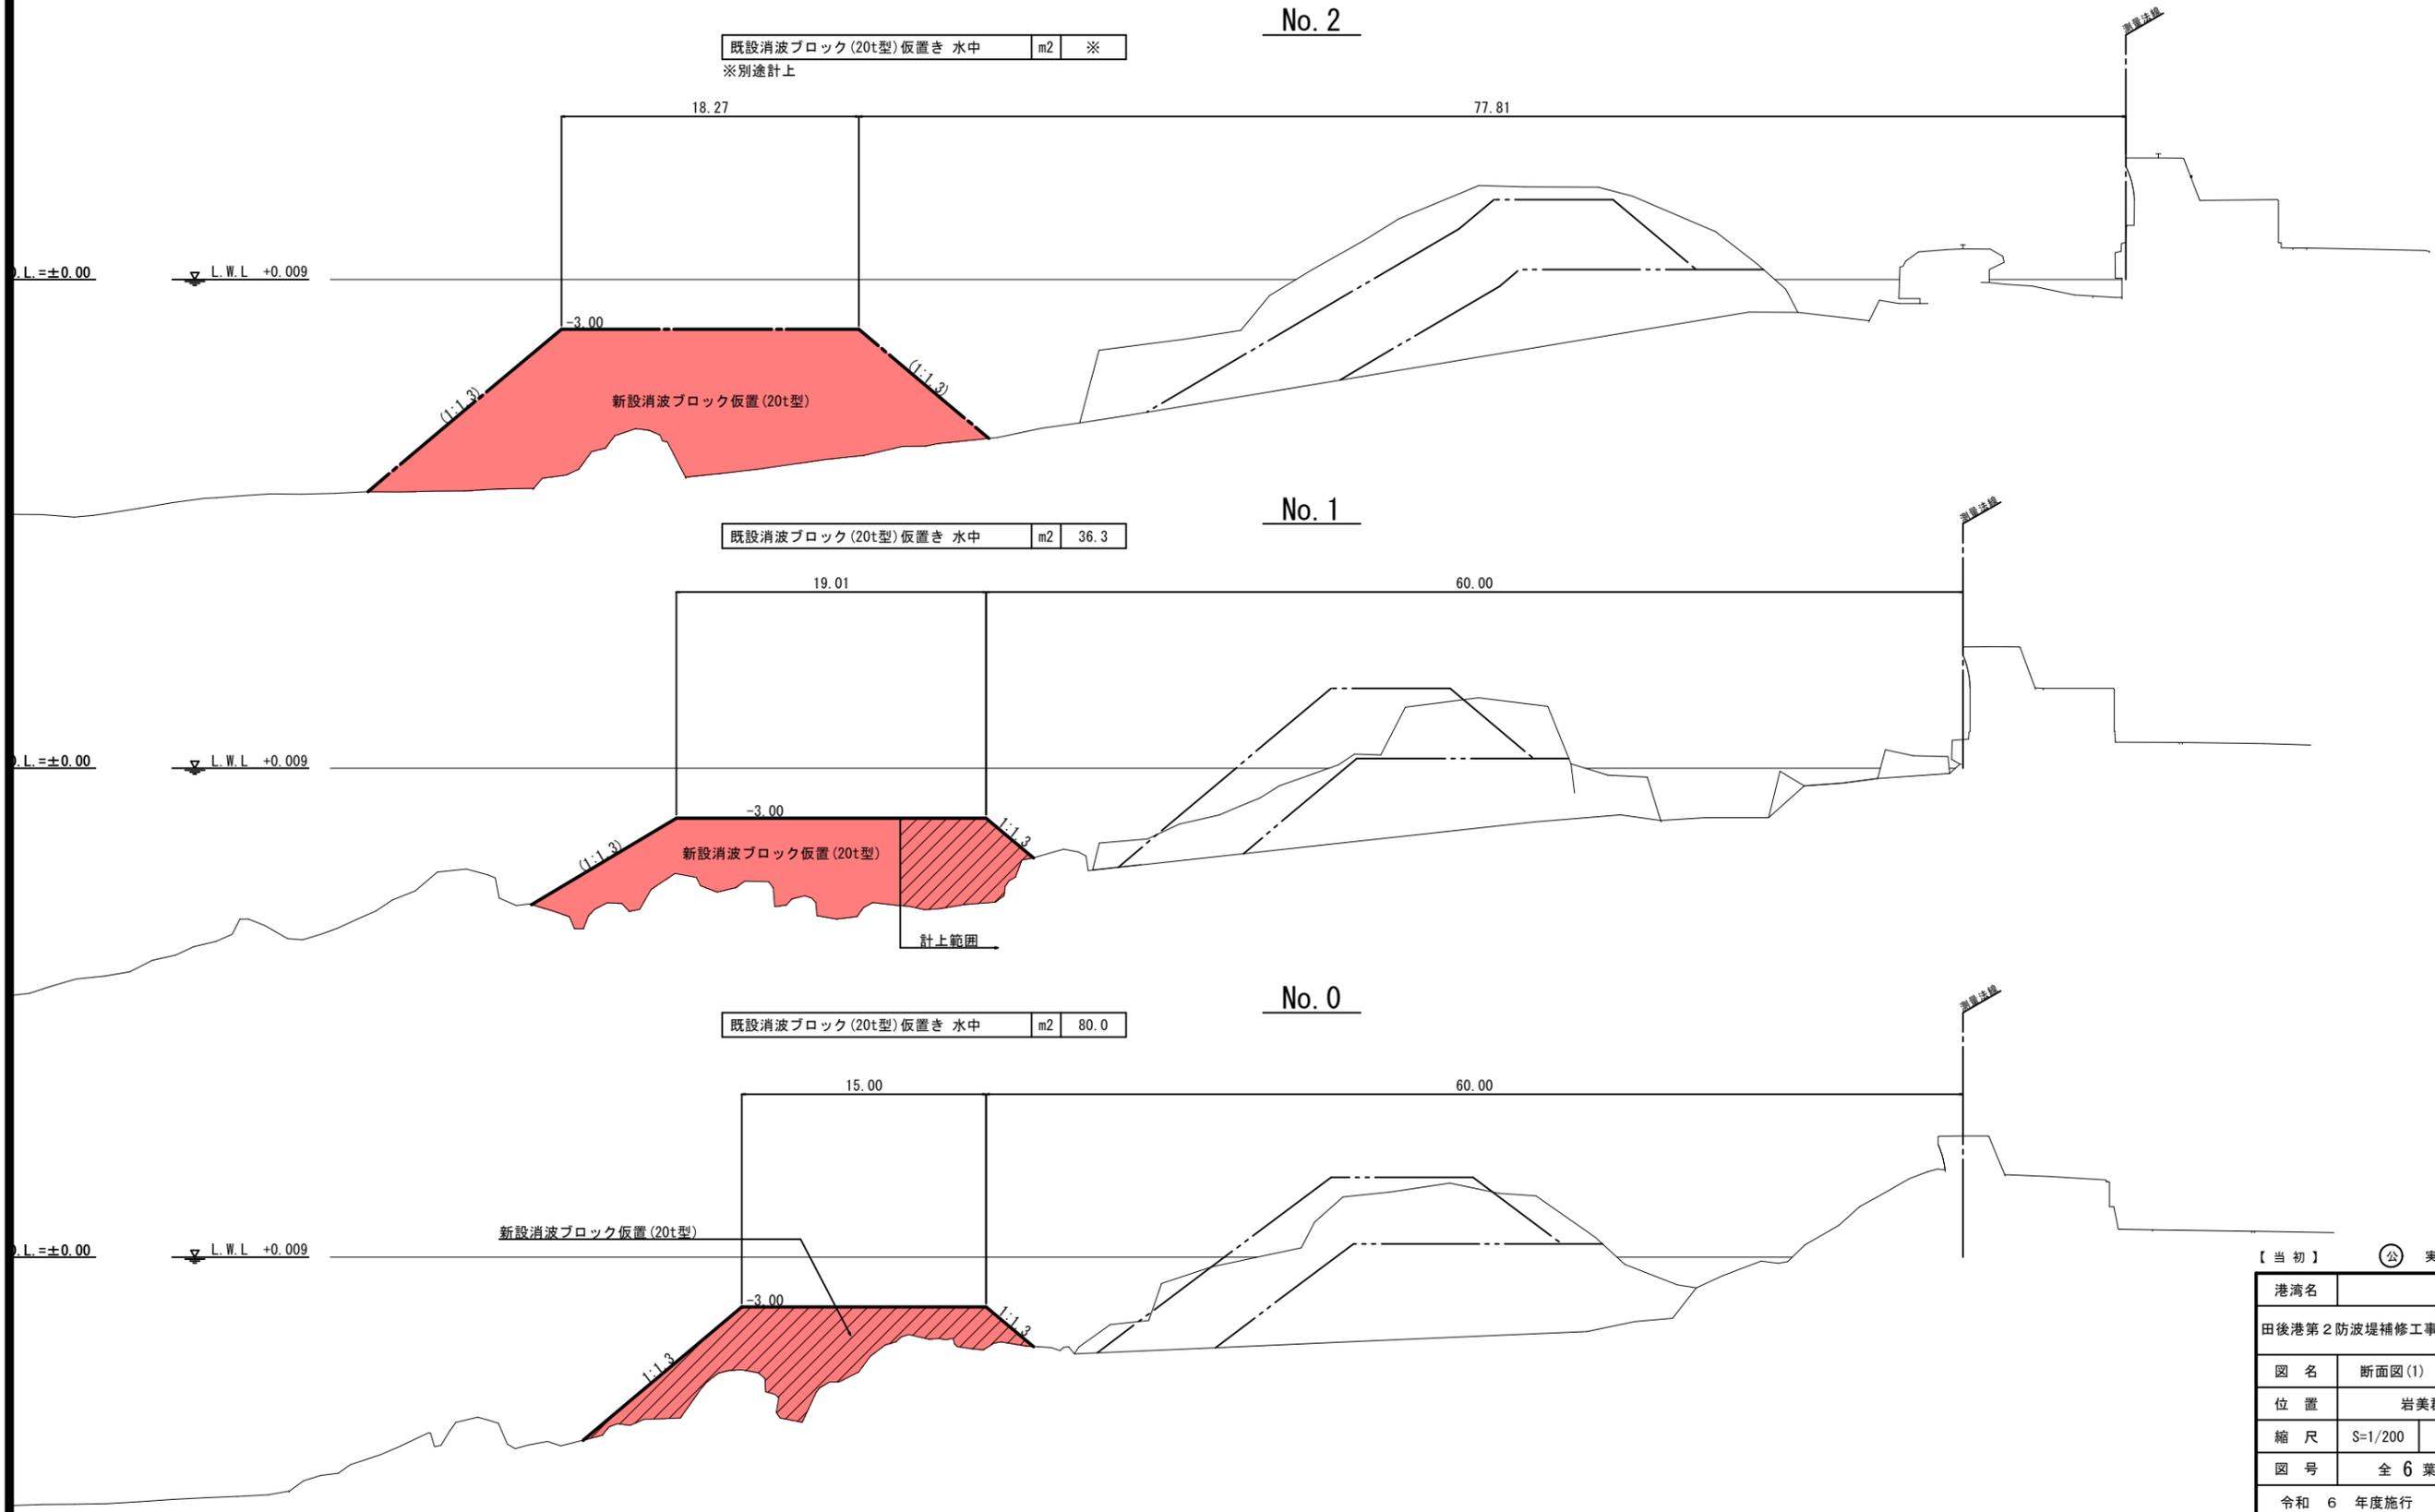


【当初】 (公) 実施 (参考)

港湾名	田後港		
田後港第2防波堤補修工事(1工区)(交付金)			
図名	断面図(1)(仮置場)(参考)		
位置	岩美郡岩美町田後		
縮尺	S=1/200	単位	m
図号	全6葉中の内5		
令和6年度施行	鳥取県		
鳥取港湾事務所			

注) 用紙サイズがA3の場合、縮尺S=1/400

断面図(2) (仮置場) S=1/200

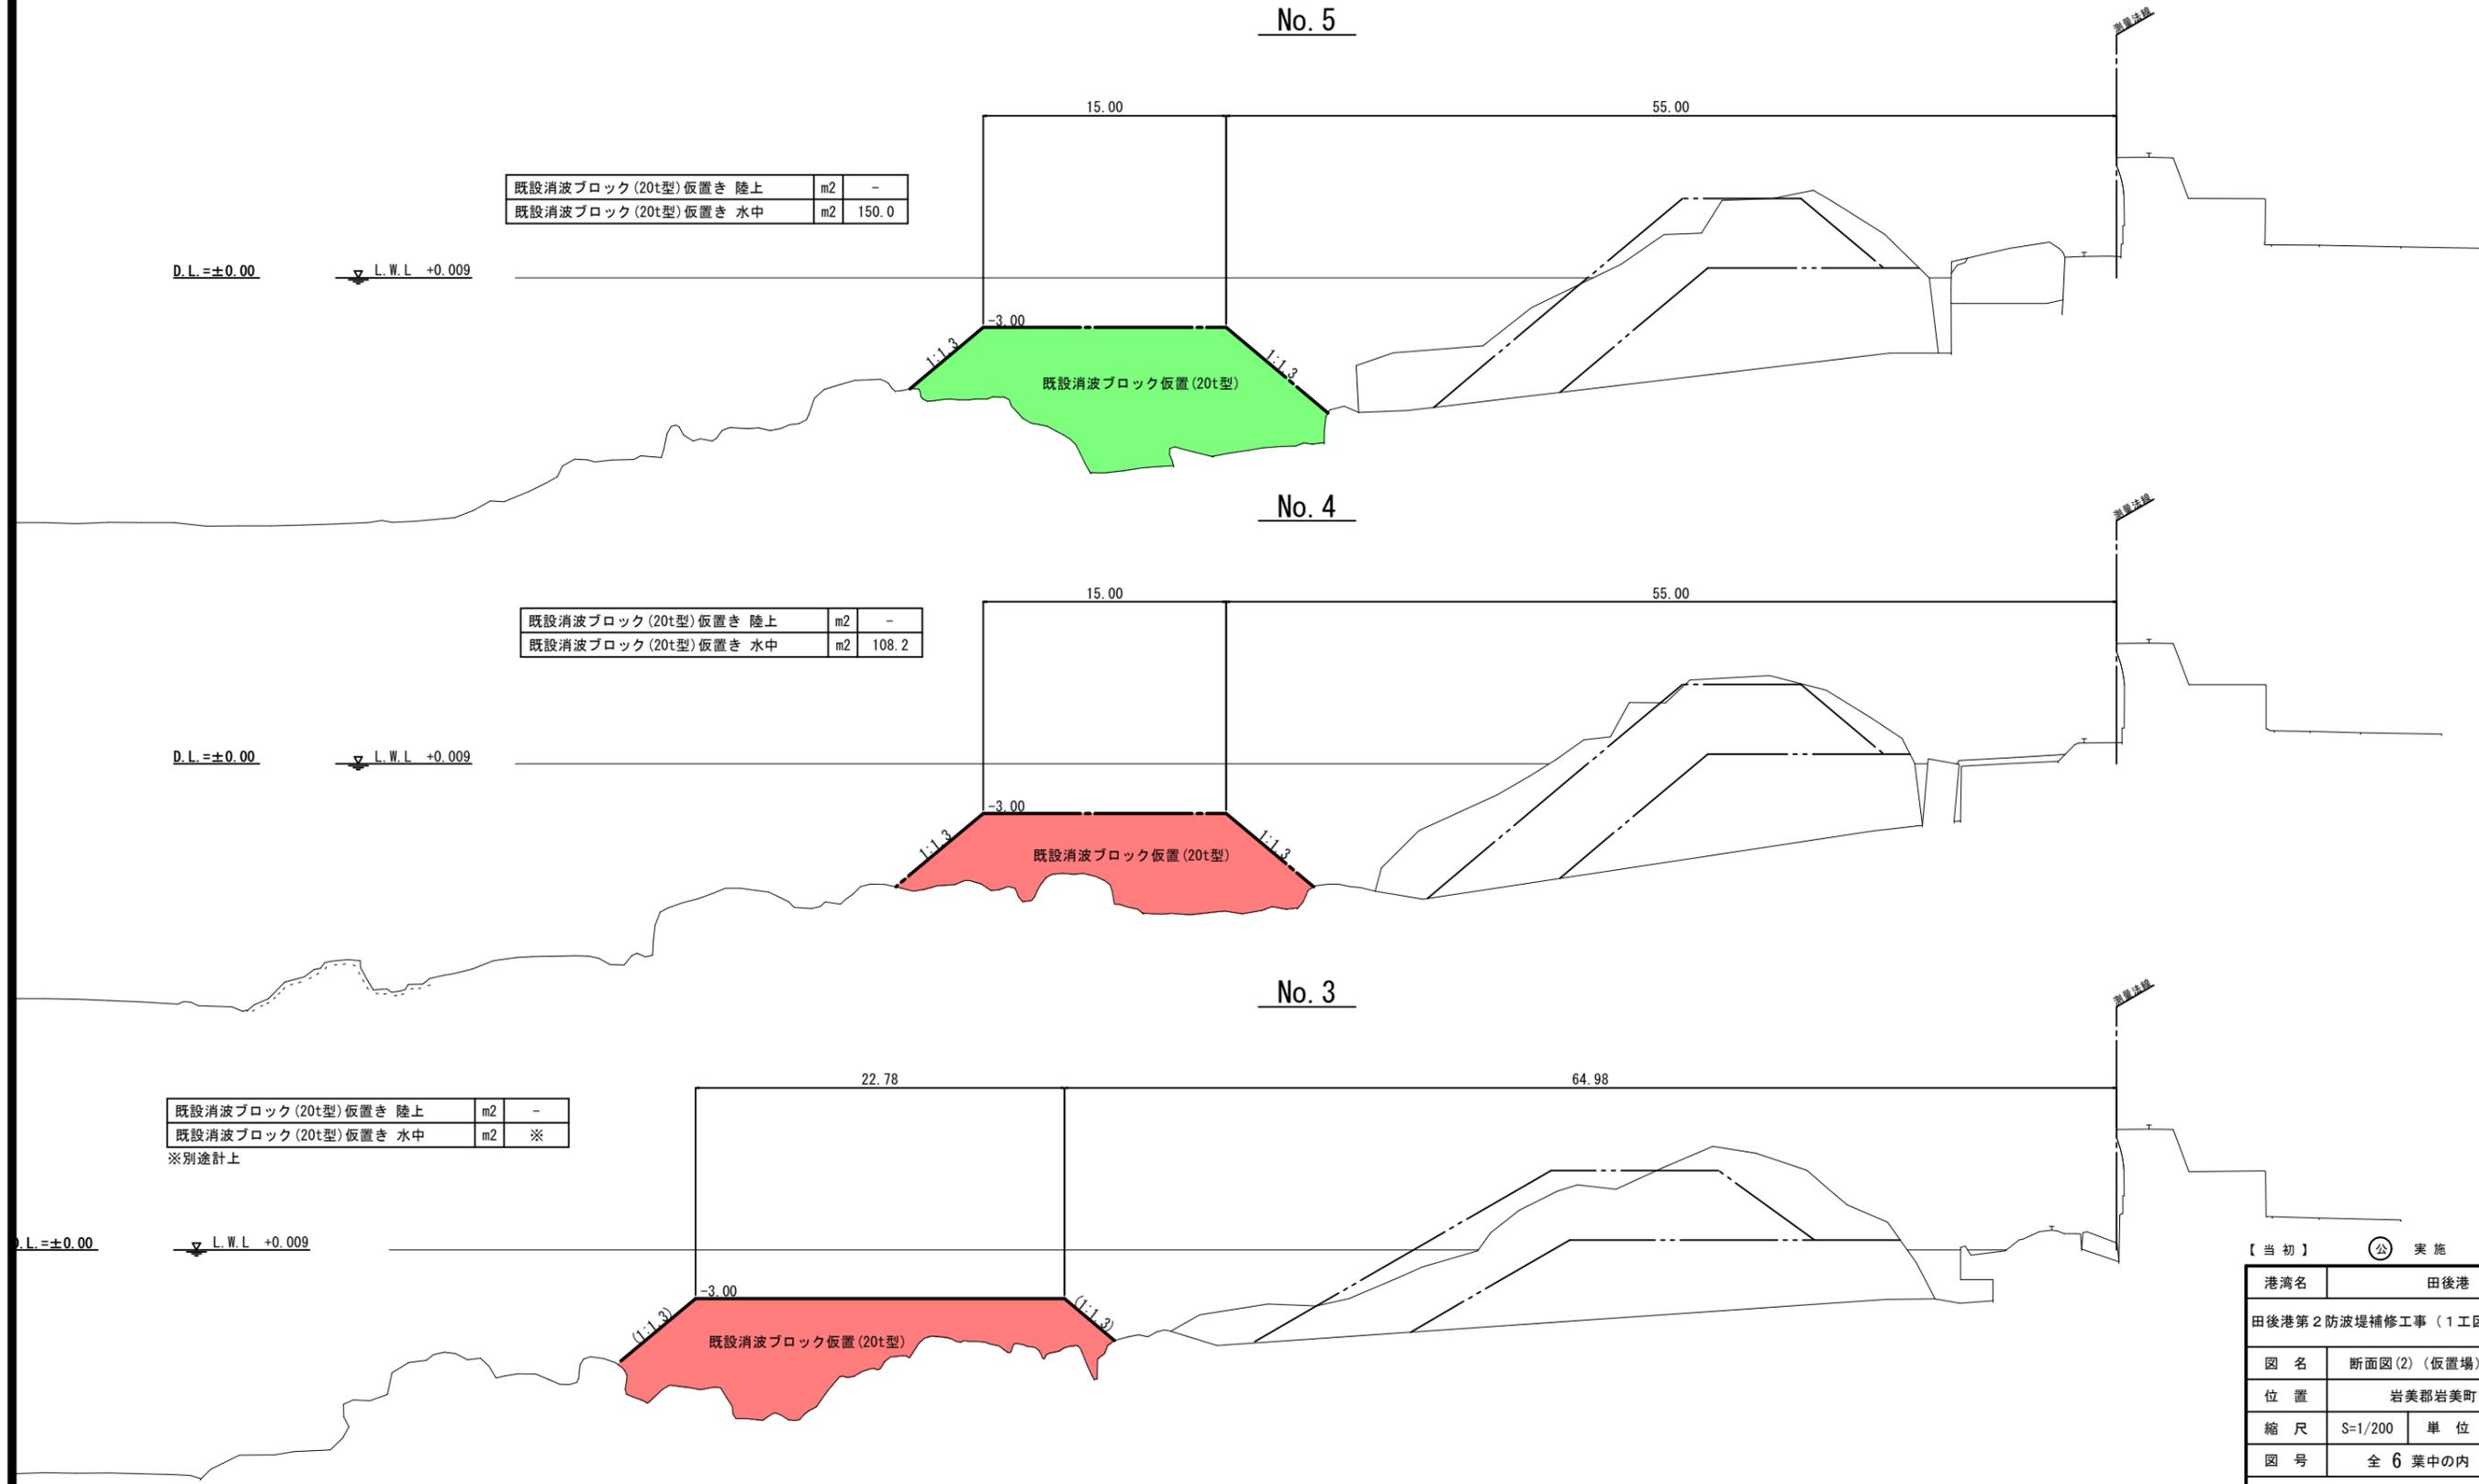

【当初】 (公) 実施 (参考)

港湾名	田後港		
田後港第2防波堤補修工事(1工区)(交付金)			
図名	断面図(2)(仮置場)(参考)		
位置	岩美郡岩美町田後		
縮尺	S=1/200	単位	m
図号	全6葉中の内6		
令和6年度施行	鳥取県		
鳥取港湾事務所			

注) 用紙サイズがA3の場合、縮尺S=1/400