


工事計画平面図
(3期工事計画平面図)

S=1:1000

13工区 施工延長 L=161.5m

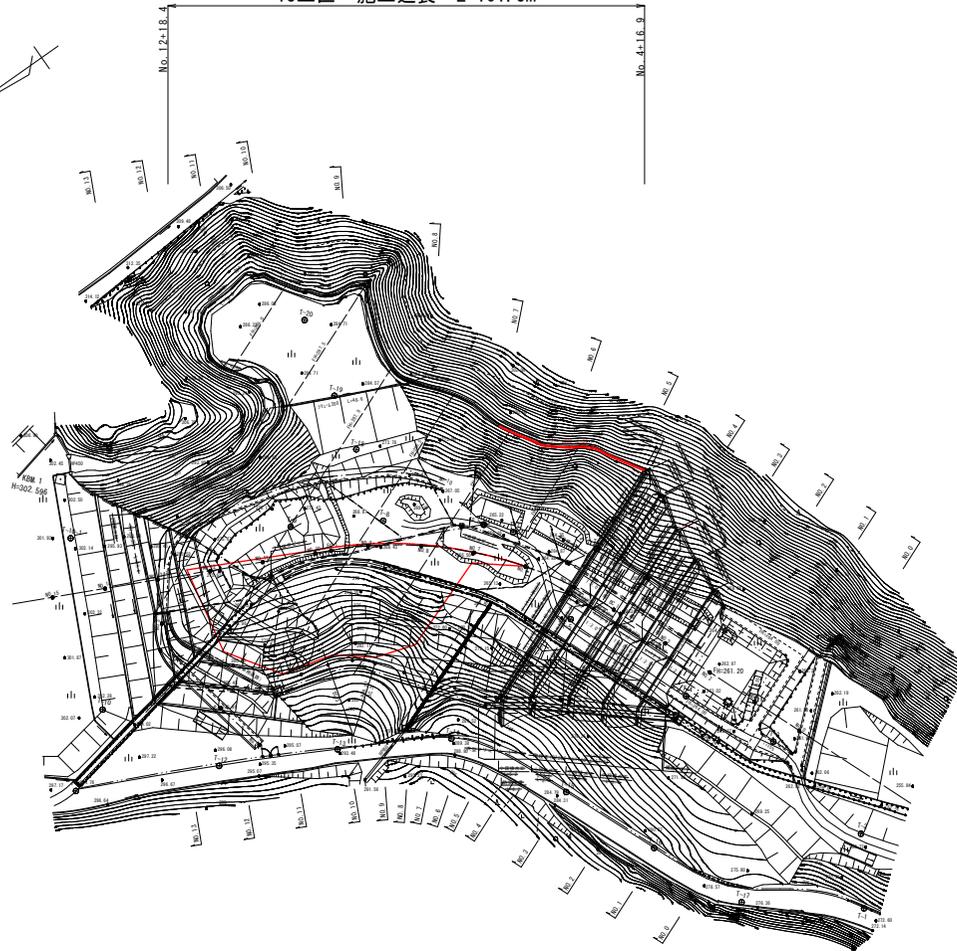

工事用道路主要点座標値

測点	X座標	Y座標	備考
No. 0	5151.0743	5180.2726	
IP. 1	5161.3520	5230.3927	R=20
IP. 2	5134.2537	5265.3474	R=20
IP. 3	5080.0747	5251.3239	R=80
IP. 4	5046.9790	5232.6273	R=50
No. 10	5038.5948	5219.6762	

開閉き門扉座標値

測点	X座標	Y座標	備考
中心点	5149.943	5174.480	

凡 例	
閉鎖区域	
造成平地	
工事用道路	
法 面	
排水側溝	
排水暗渠	
地下水排水管	
沈砂池	
欄 柵	


R6 公共 起工

路線名	国道181号(江府道路)	
	国道181号(江府道路)俣野地区 道路改良工事(13工区)(補助改良)	
図名	計画平面図(3期工事)	
位置	日野郡江府町俣野	
縮尺	S=1:1000	単位 M
図号	全 7 葉中の内 1	
	令和6年度施行	鳥 取 県
	鳥取県西部総合事務所日野振興センター	

※A3出力時：縮尺50%

造成計画縦断面図

V=1:250
H=1:1000

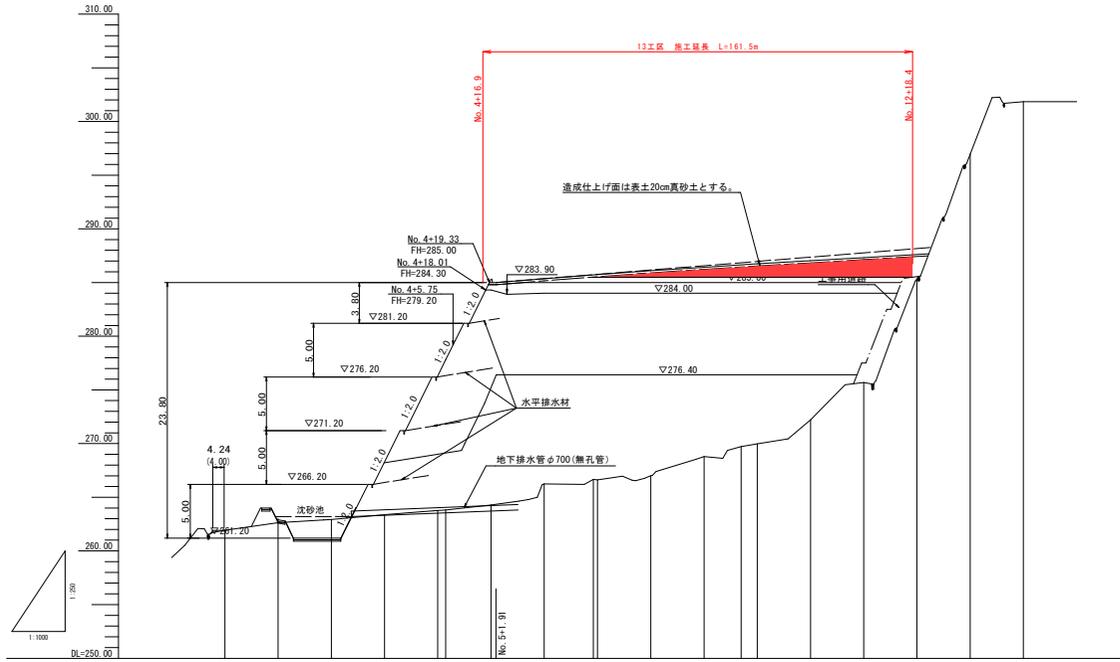

勾配	$i=1.66\% (2.0\%)$ $L=156.09$																							
切盛高		0.25		-1.43		4.90		12.52		20.71		19.11		19.08		17.65		16.76		14.83		11.65		2.29
計画高		262.89		261.20		262.29		276.29		285.00		285.35		286.09		286.43		286.73		287.03		287.33		287.62
現況地盤高		261.64		262.30		263.39		263.11		264.29		265.24		266.11		266.78		267.06		272.20		275.68		280.33
追加距離	0.00	20.00	40.00	60.00	80.00	100.00	120.00	140.00	160.00	180.00	200.00	220.00	240.00	260.00	280.00	300.00	320.00	340.00	360.00	380.00	400.00	420.00	440.00	460.00
単距離	0.00	20.00	20.00	
須知点	4-0	4-1	4-2	4-3	4-4	4-5	4-6	4-7	4-8	4-9	4-10	4-11	4-12	4-13	4-14	4-15								
注記	L: 82.922 14+2-24.44 81-150.000 DL: 58.199 SL: 10.895 CL: 111.035 L: 106.043																							


R6 公共 起工

路線名	国道181号(江府道路)		
	国道181号(江府道路)俣野地区 道路改良工事(13工区)(補助改良)		
図名	計画縦断面図		
位置	日野郡江府町俣野		
縮尺	S=1:1000	単位	M
図号	全 7 葉中の内 2		
	令和6年度施行		鳥取県
	鳥取県西部総合事務所日野振興センター		

※A3出力時：縮尺50%

NO. 9
GH=268.78
FH=286.43 FH=280.50

D=20.000

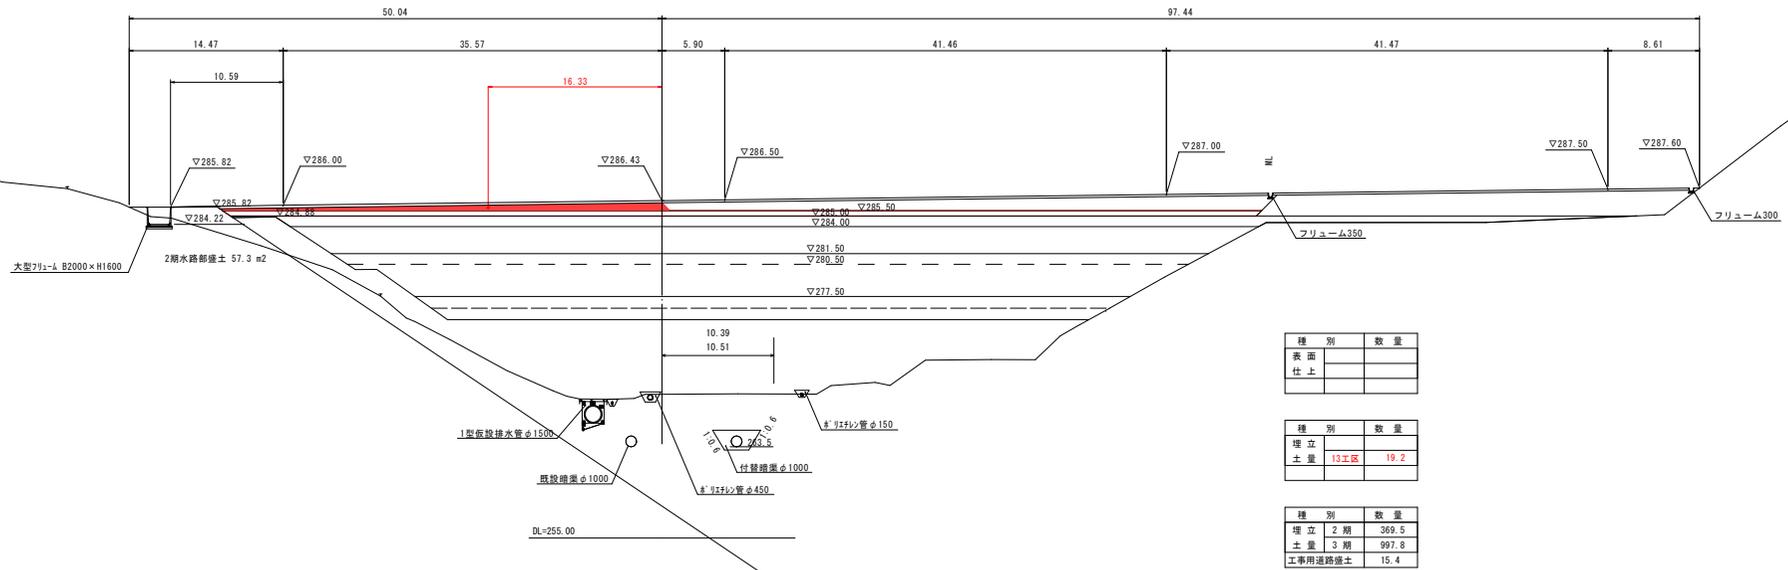


種別	数量
表面仕上	

種別	数量
埋立	
土量	13工区 19.2

種別	数量
埋立 2期	369.5
土量 3期	997.8
工事用道路借土	15.4

NO. 8
GH=267.01
FH=286.09 FH=280.50


D=20.000

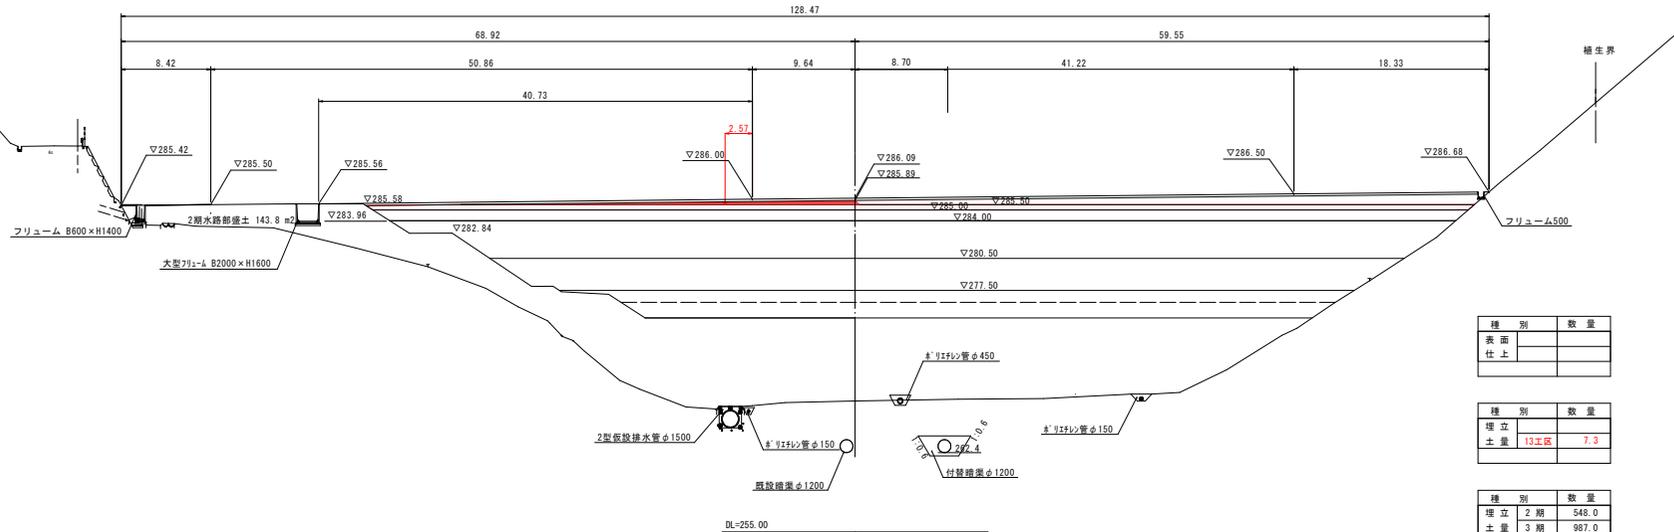

種別	数量
表面仕上	

種別	数量
埋立	
土量	13工区 7.3

種別	数量
埋立 2期	546.0
土量 3期	987.0
工事用道路借土	1.2

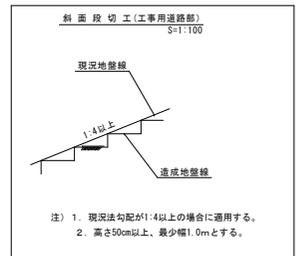


NO. 8~NO. 9

R6 公共 起工

路線名	国道181号(江府道路)		
	国道181号(江府道路)俣野地区 道路改良工事(13工区)(補助改良)		
図名	計画横断面図2		
位置	日野郡江府町俣野		
縮尺	S=1:250	単位	M
図号	全 7 葉中の内 4		
令和6年度施行	鳥取県		
鳥取県西部総合事務所日野振興センター			

※A3出力時：縮尺50%

NO. 11
GH=272.20
FH=287.03 FH=280.50

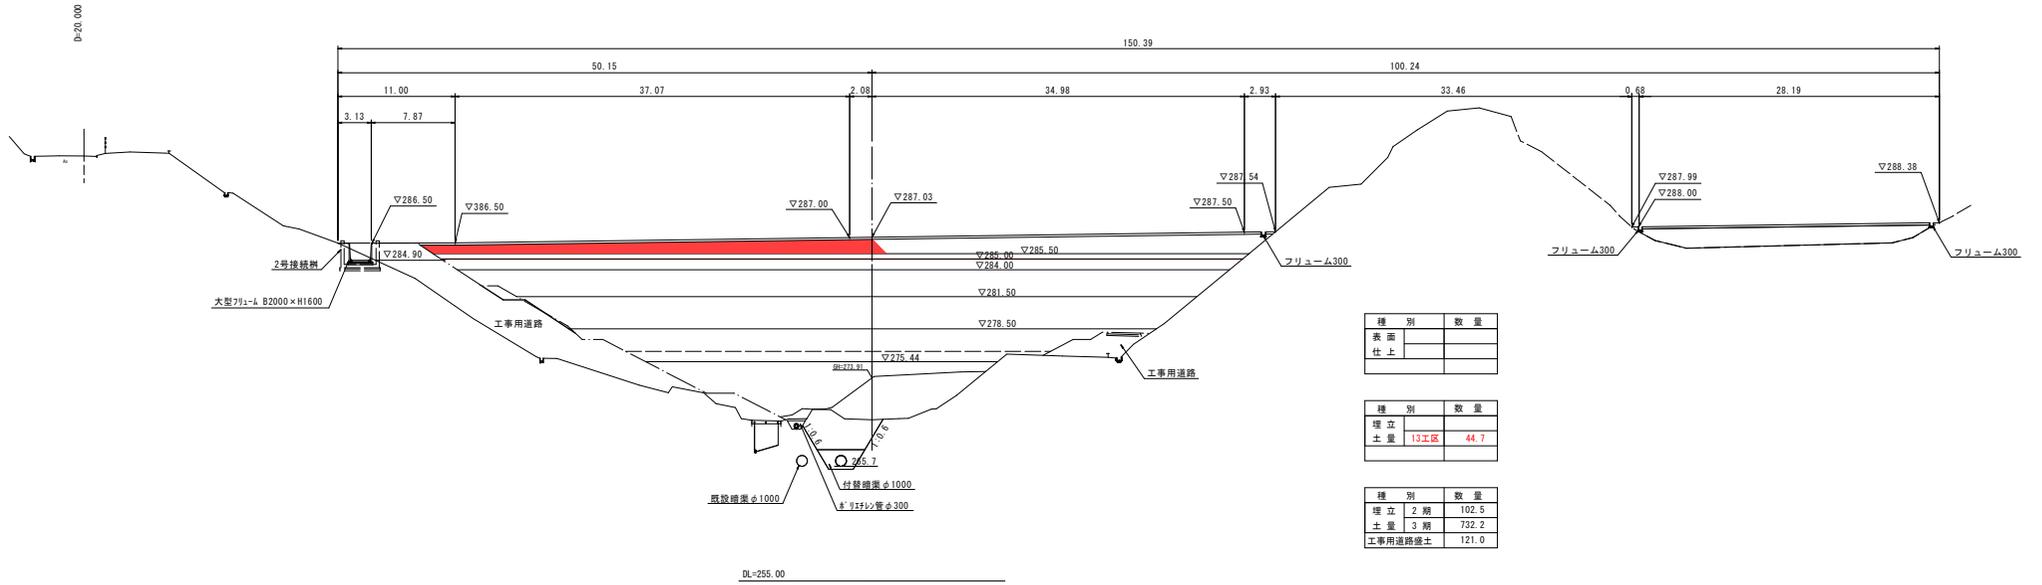


種別	数量
表面	
仕上	

種別	数量
埋立	
土量	13工区 44.7

種別	数量
埋立	2層 102.5
土量	3層 732.2
工事用道路竣工	121.0

NO. 10
GH=269.97
FH=286.73 FH=280.50

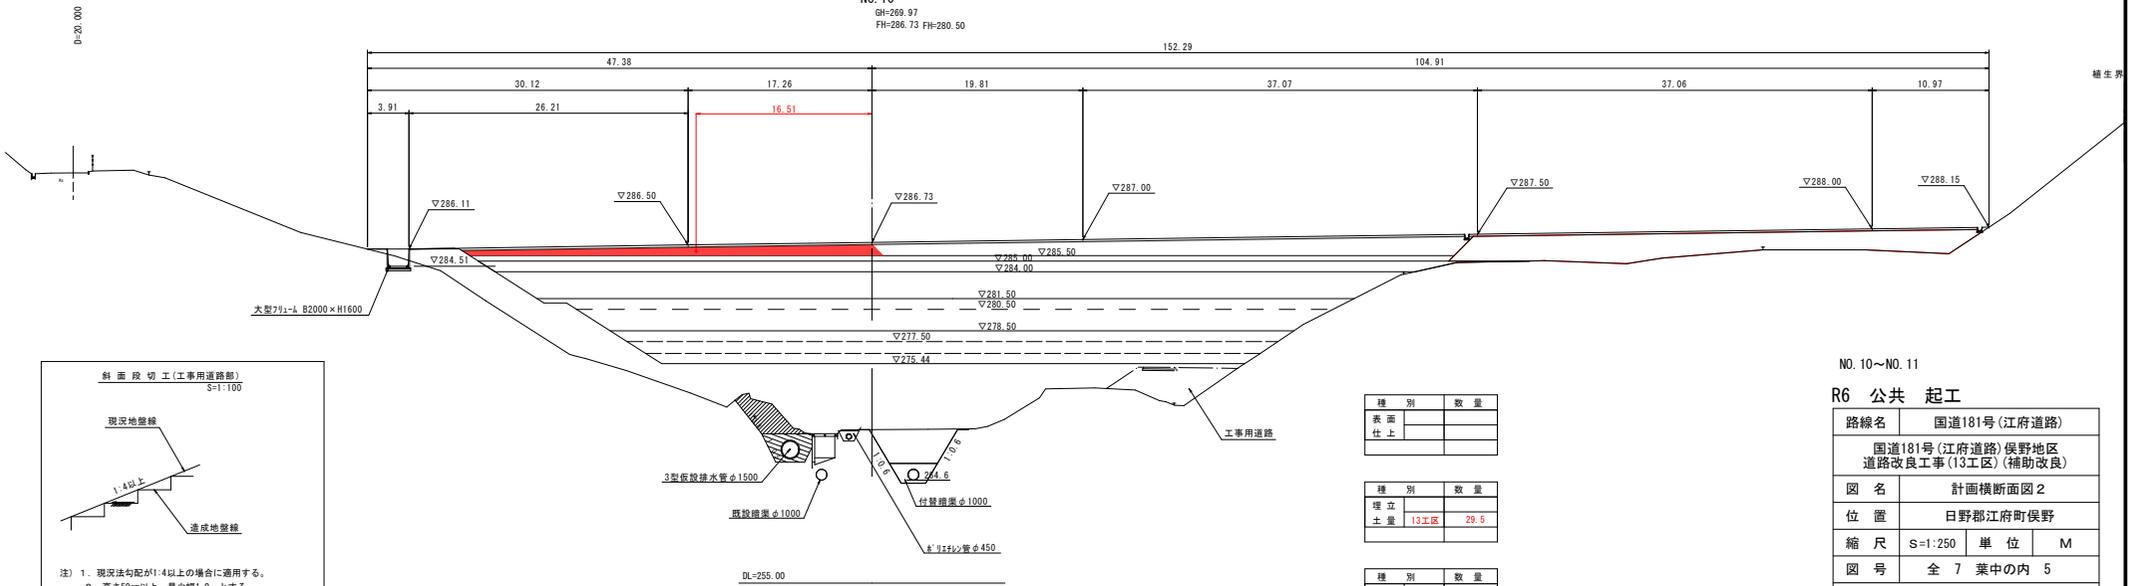

種別	数量
表面	
仕上	

種別	数量
埋立	
土量	13工区 29.5

種別	数量
埋立	2層 213.0
土量	3層 986.0
工事用道路竣工	25.5

斜面段切工(工事用道路部)
S=1:100

1:4以上

現況地盤線

造成地盤線

注) 1. 現況法勾配が1:4以上の場合に適用する。
2. 高さ50cm以上、最少幅1.0mとする。


NO. 10~NO. 11

R6 公共 起工

路線名	国道181号(江府道路)		
	国道181号(江府道路)俣野地区 道路改良工事(13工区)(補助改良)		
図名	計画横断面図2		
位置	日野郡江府町俣野		
縮尺	S=1:250	単位	M
図号	全 7 葉中の内 5		
令和6年度施行	鳥取県		
鳥取県西部総合事務所日野振興センター			

※A3出力時：縮尺50%

NO. 13
GH=285.33
FH=287.62

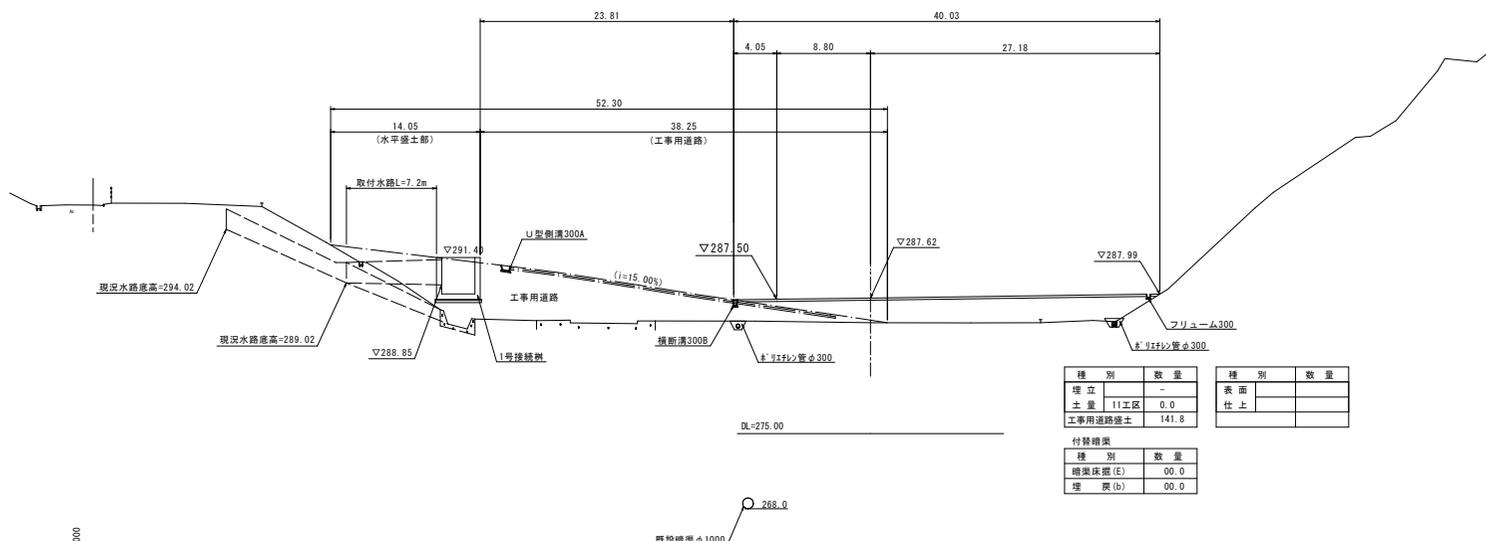


種別	数量	種別	数量
埋立	-	表面	
土量 11工区	0.0	仕上	
工事用道路雑土	141.8		

付帯構造物

種別	数量
舗装床底(E)	00.0
埋戻(b)	00.0

NO. 12
GH=275.68
FH=287.33 FH=281.50

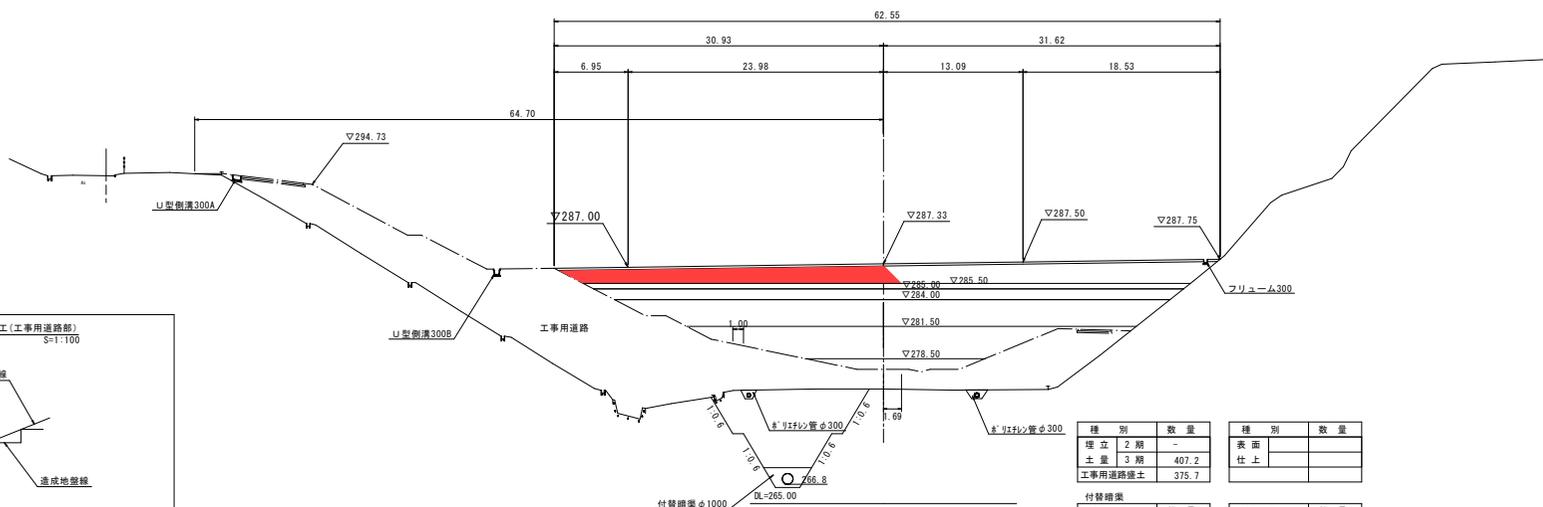

種別	数量	種別	数量
埋立 2期	-	表面	
土量 3期	407.2	仕上	
工事用道路雑土	375.7		

付帯構造物

種別	数量
舗装床底(E)	77.3
埋戻(b)	71.3

種別	数量
埋立	43.9
土量 13工区	43.9

斜面段切工(工事用道路部)
S=1:100

注) 1. 現況法勾配が1:4以上の場合に適用する。
2. 高さ50cm以上、最少幅1.0mとする。

NO. 12~NO. 13

R6 公共 起工


路線名	国道181号(江府道路)		
	国道181号(江府道路)俣野地区 道路改良工事(13工区)(補助改良)		
図名	計画横断面図2		
位置	日野郡江府町俣野		
縮尺	S=1:250	単位	M
図号	全7葉中の内6		
	令和6年度施行	鳥取県	
	鳥取県西部総合事務所日野振興センター		

※A3出力時:縮尺50%

排水構造図 その2

フリューム 400


S=1:10

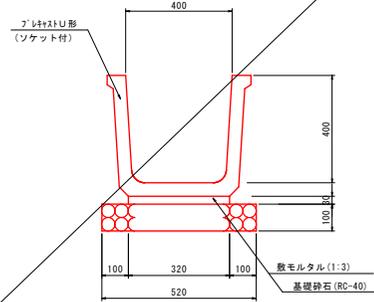

材料表			10.0m当り
種別	規格		数量
プレキャストU形	ソケット付き400×400		5本
敷モルタル	1:3		0.10m ³
基礎砕石	t=10cm RC-40		5.2m ²

フリューム 500


S=1:20

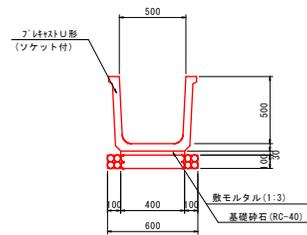

材料表			10.0m当り
種別	規格		数量
プレキャストU形	ソケット付き500×500		5本
敷モルタル	1:3		0.12m ³
基礎砕石	t=10cm RC-40		6.0m ²

フリューム 600×1400


S=1:20

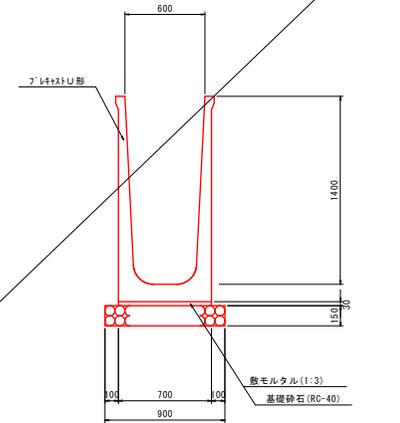

材料表			10.0m当り
種別	規格		数量
プレキャストU形	600×1400		5本
敷モルタル	1:3		0.21m ³
基礎砕石	t=15cm RC-40		9.0m ²

フリューム 450


S=1:10

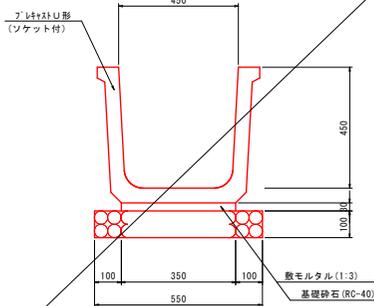

材料表			10.0m当り
種別	規格		数量
プレキャストU形	ソケット付き450×450		5本
敷モルタル	1:3		0.11m ³
基礎砕石	t=10cm RC-40		5.5m ²

フリューム 600

S=1:20

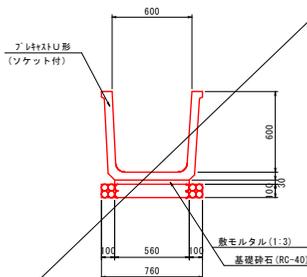

材料表			10.0m当り
種別	規格		数量
プレキャストU形	ソケット付き600×600		5本
敷モルタル	1:3		0.17m ³
基礎砕石	t=10cm RC-40		7.6m ²

R6 公共 起工

路線名	国道181号(江府道路)		
	国道181号(江府道路)俣野地区 道路改良工事(13工区)(補助改良)		
図名	排水構造図その2		
位置	日野郡江府町俣野		
縮尺	図示	単位	MM
図号	全 7 葉中の内 7		
	令和6年度施行 鳥 取 県		
	鳥取県西部総合事務所日野振興センター		