

施工延長 L=330m

施工延長 L=330m 幅員 W=6.5(21.0)mのうち3.3m施工


路上路盤再生工 (t=20cm以下) A=1,070m²

基層工 再生粗粒AS(20) (t=5cm) A=1,070m²

表層工 再生密粒AS(20)改質I型(t=5cm) A=1,070m²

区画線工 一式

施工鉞設置 N=2個

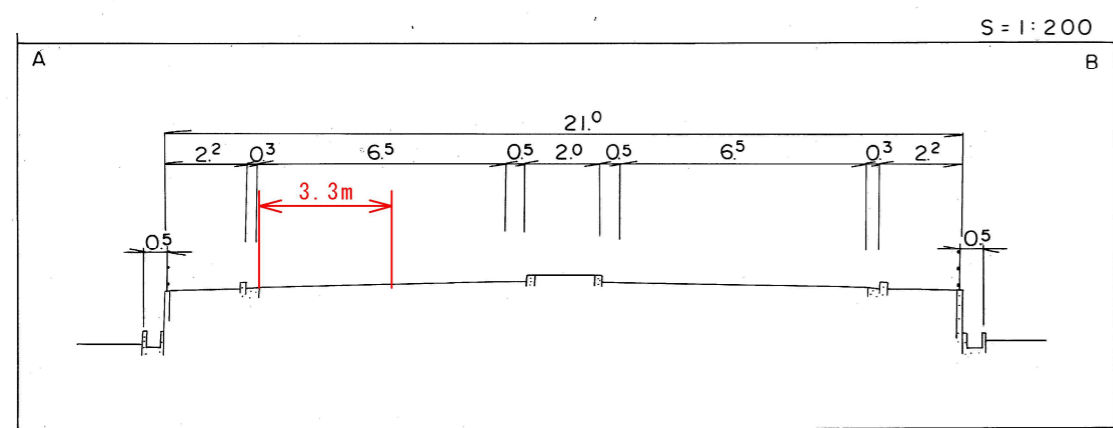

R6 翌償 国補正 当初設計

路線名	県道米子境港線		
	県道米子境港線(霞津工区)舗装補修工事 (防災安全交付金)(国補正)		
図名	平面図		
位置	米子市霞津		
縮尺	単位	M	
図号	全 1 葉中の内 1		
令和6年度施行	鳥取県		
西部総合事務所米子県土整備局			