
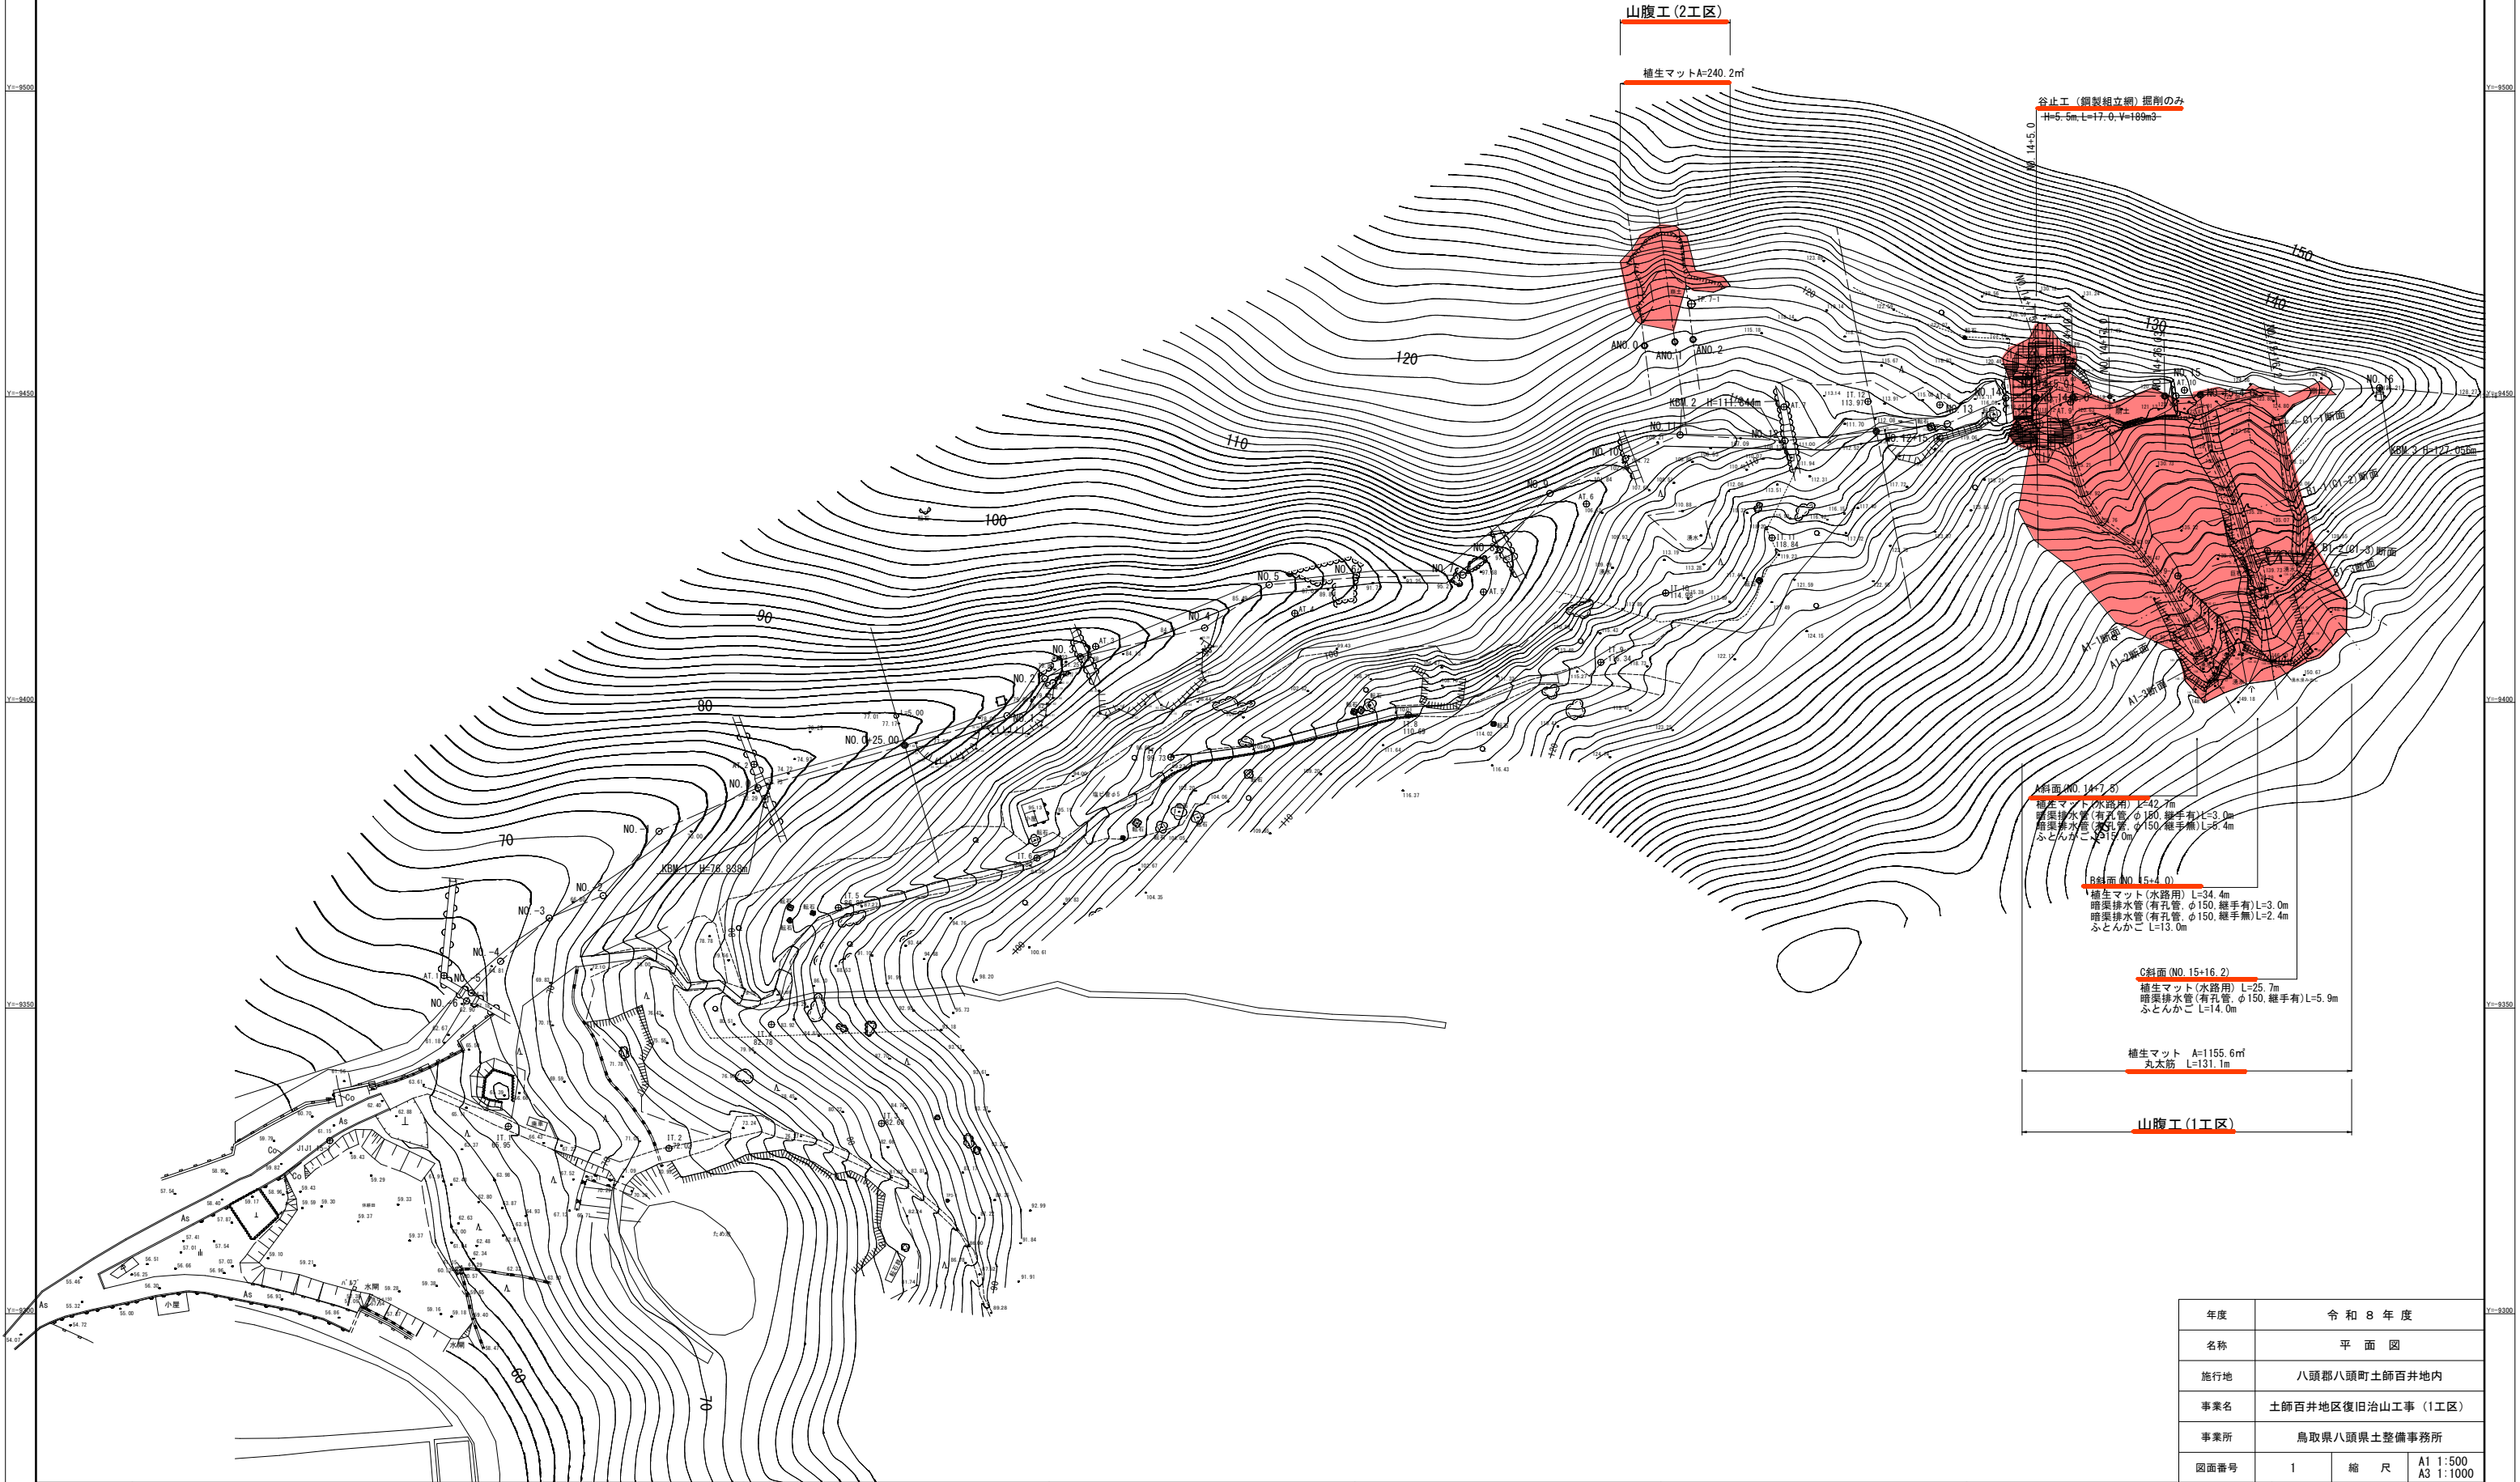


平面図
S=1:500

八頭郡
八頭町土師百井

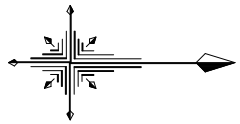

谷止工(鋼製組立網)掘削のみ
H=5.0m L=17.0 V=199m³

山腹工(2工区)

植生マットA=240.2m²

A斜面(20.14+7.5)
植生マット(水路用) L=42.7m
暗渠排水管(有孔管、φ150、継手有) L=3.0m
暗渠排水管(有孔管、φ150、継手無) L=8.4m
ふとんかご L=15.0m


B斜面(20.15+4.0)
植生マット(水路用) L=34.4m
暗渠排水管(有孔管、φ150、継手有) L=3.0m
暗渠排水管(有孔管、φ150、継手無) L=2.4m
ふとんかご L=13.0m

C斜面(20.15+16.2)
植生マット(水路用) L=25.7m
暗渠排水管(有孔管、φ150、継手有) L=5.9m
ふとんかご L=14.0m

植生マット A=1155.6m²
丸太筋 L=131.1m

山腹工(1工区)

年度	令和8年度		
名称	平面図		
施行地	八頭郡八頭町土師百井地内		
事業名	土師百井地区復旧治山工事(1工区)		
事業所	鳥取県八頭県土整備事務所		
図面番号	1	縮尺	A1 1:500 A3 1:1000

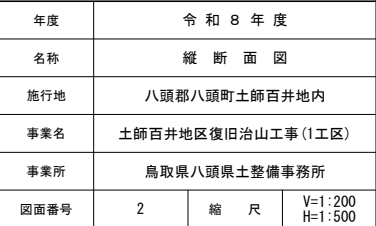

S=1 : 100




No. 14+5.0			
年 度	令和 8 年 度		
名 称	溪 間 工 横 断 面 図		
施 工 地	八頭郡八頭町土師百井地内		
事 業 名	土師百井地区復旧治山工事（1 工区）		
事 業 所	鳥取県八頭県土整備事務所		
図面番号	3	縮 尺	1：100

山腹工標準断面図 (1)

S=1:100

(1 工区)

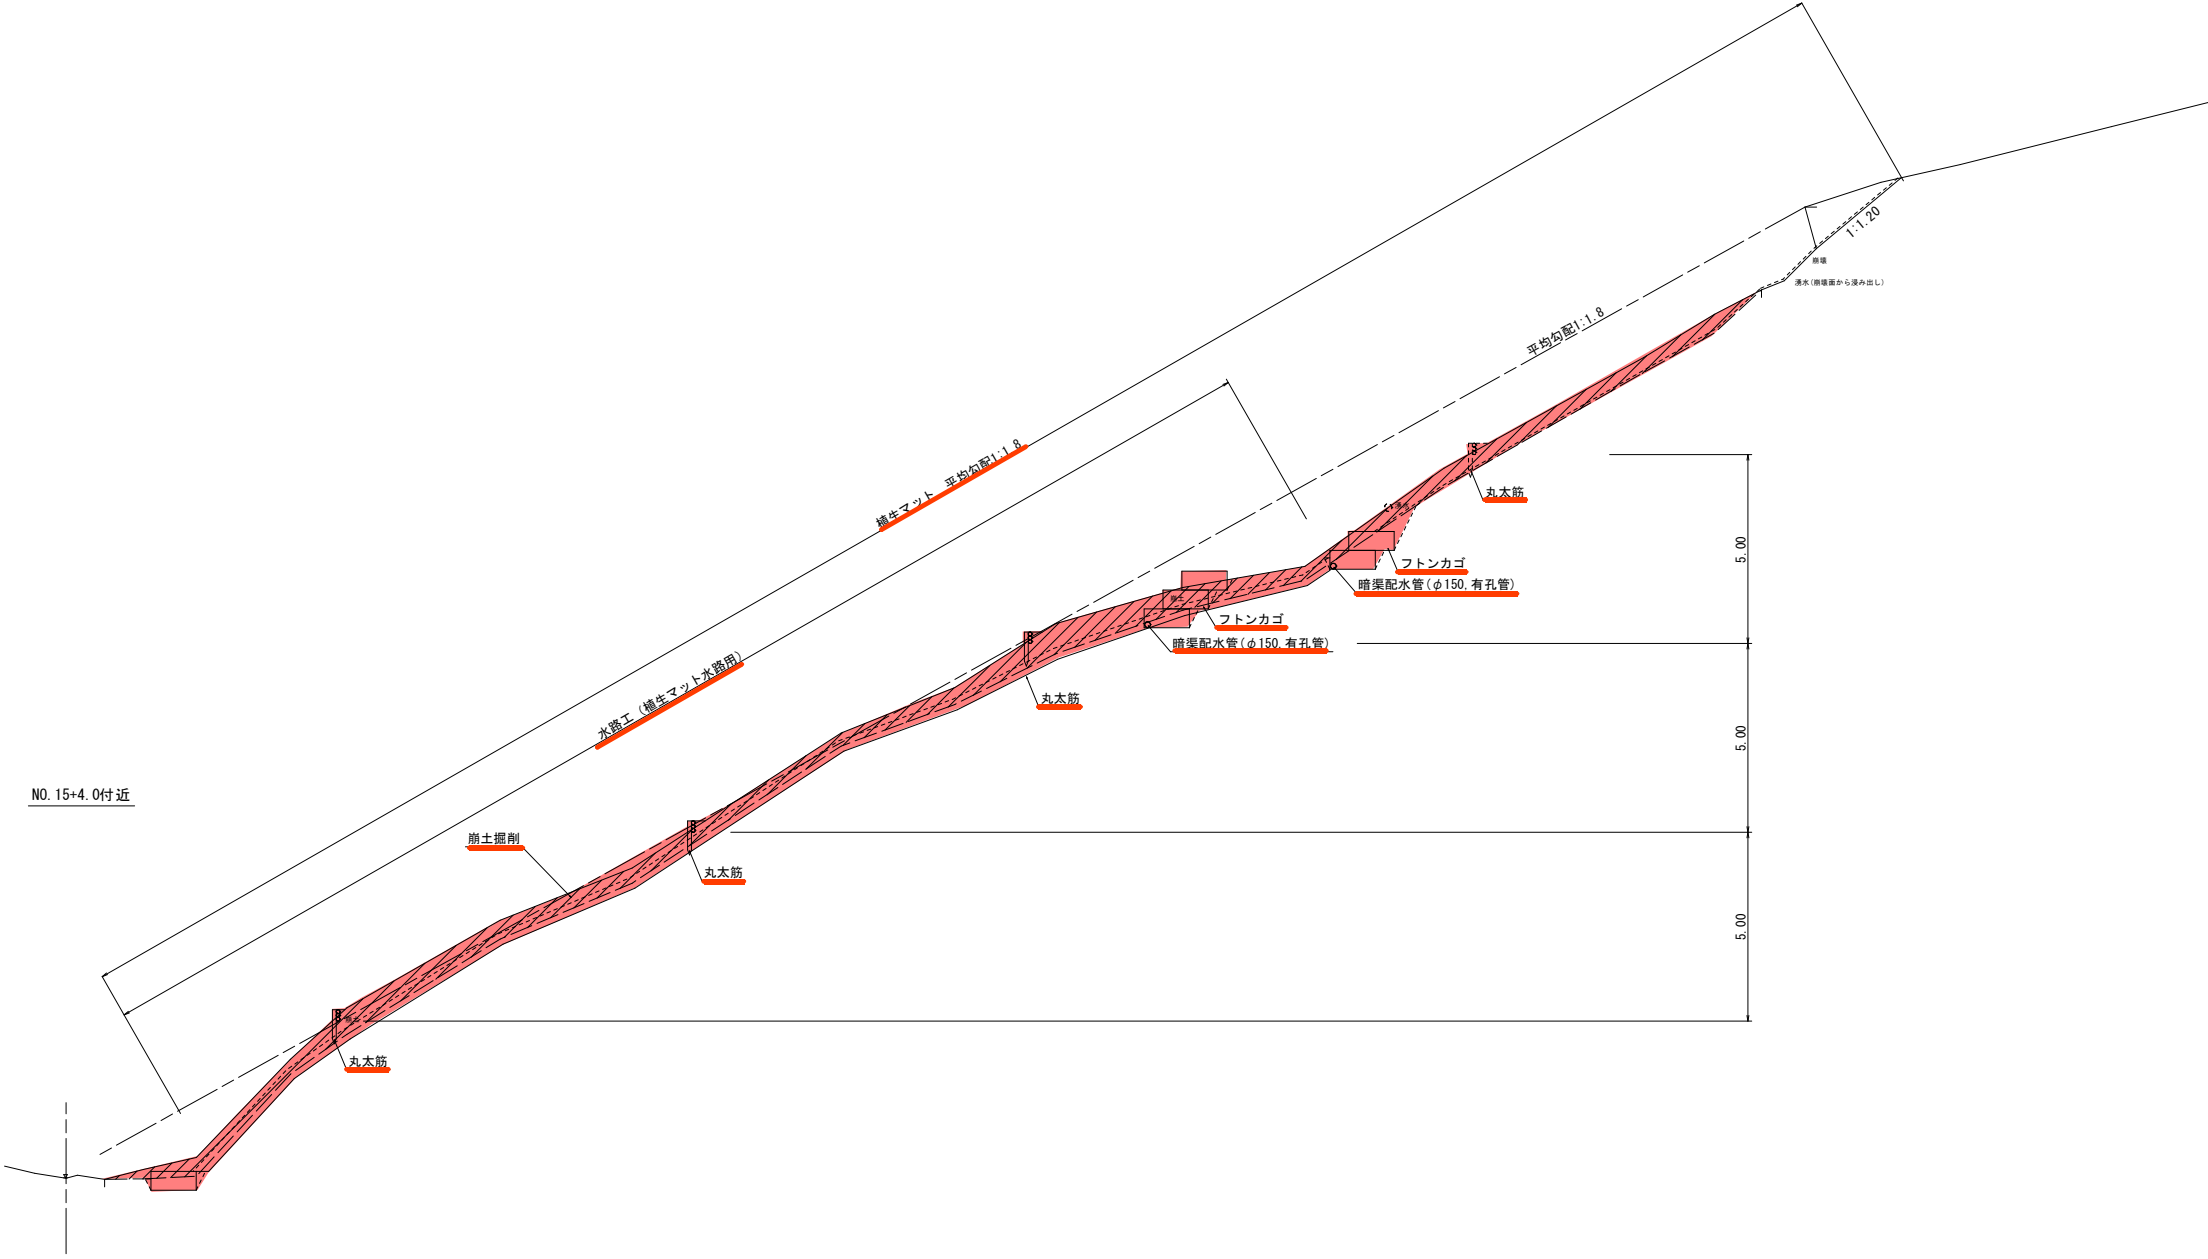


※B断面はペーロケによる。

(1 工区)			
年 度	令 和 8 年 度		
名 称	山腹工標準断面図 (1)		
施 工 地	八頭郡八頭町土師百井地内		
事 業 名	土師百井地区復旧治山工事 (1 工区)		
事 業 所	鳥取県八頭県土整備事務所		
図面番号	4	縮 尺	1: 100

山腹工標準断面図 (2)

S=1:100

(2 工 区)

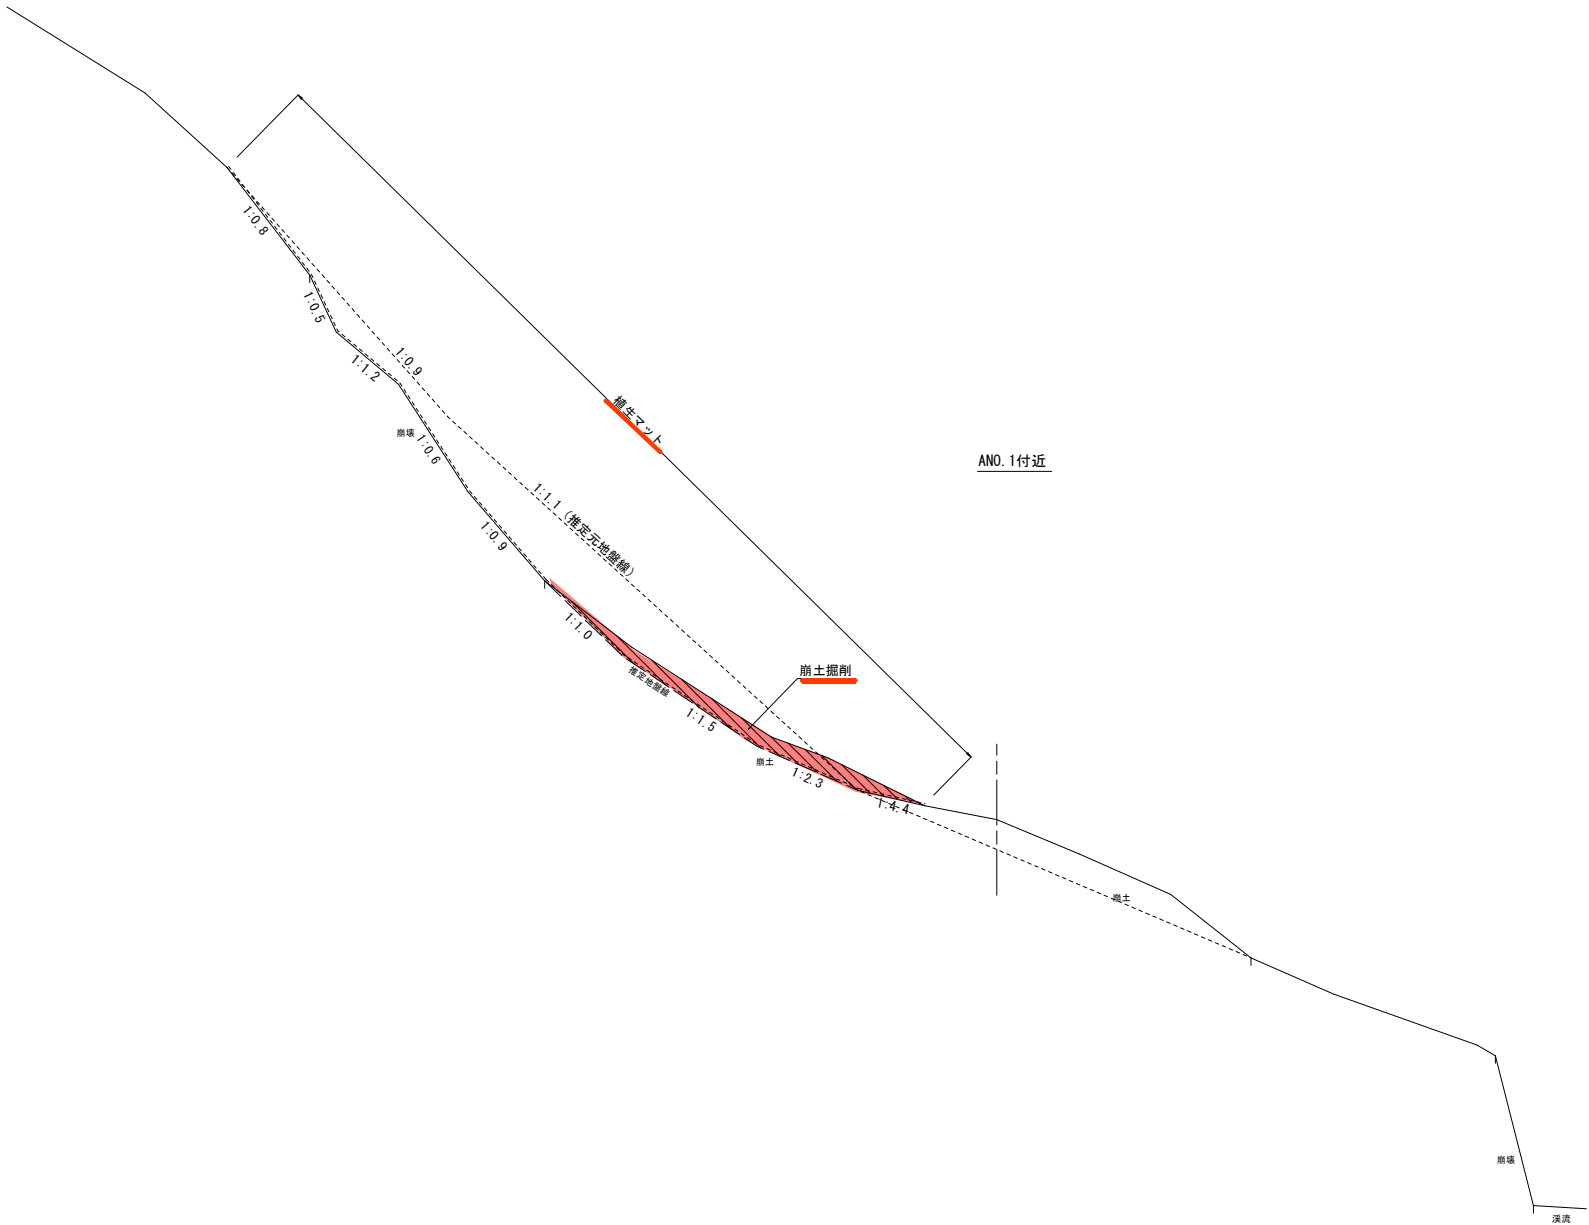


※B断面はペーロケによる。

(2 工 区)			
年 度	令 和 8 年 度		
名 称	山腹工標準断面図 (2)		
施 工 地	八頭郡八頭町土師百井地内		
事 業 名	土師百井地区復旧治山工事 (1 工 区)		
事 業 所	鳥取県八頭県土整備事務所		
図 面 番 号	5	縮 尺	1 : 100

山腹工横断面図 (1/4)

(1工区)

S=1:100

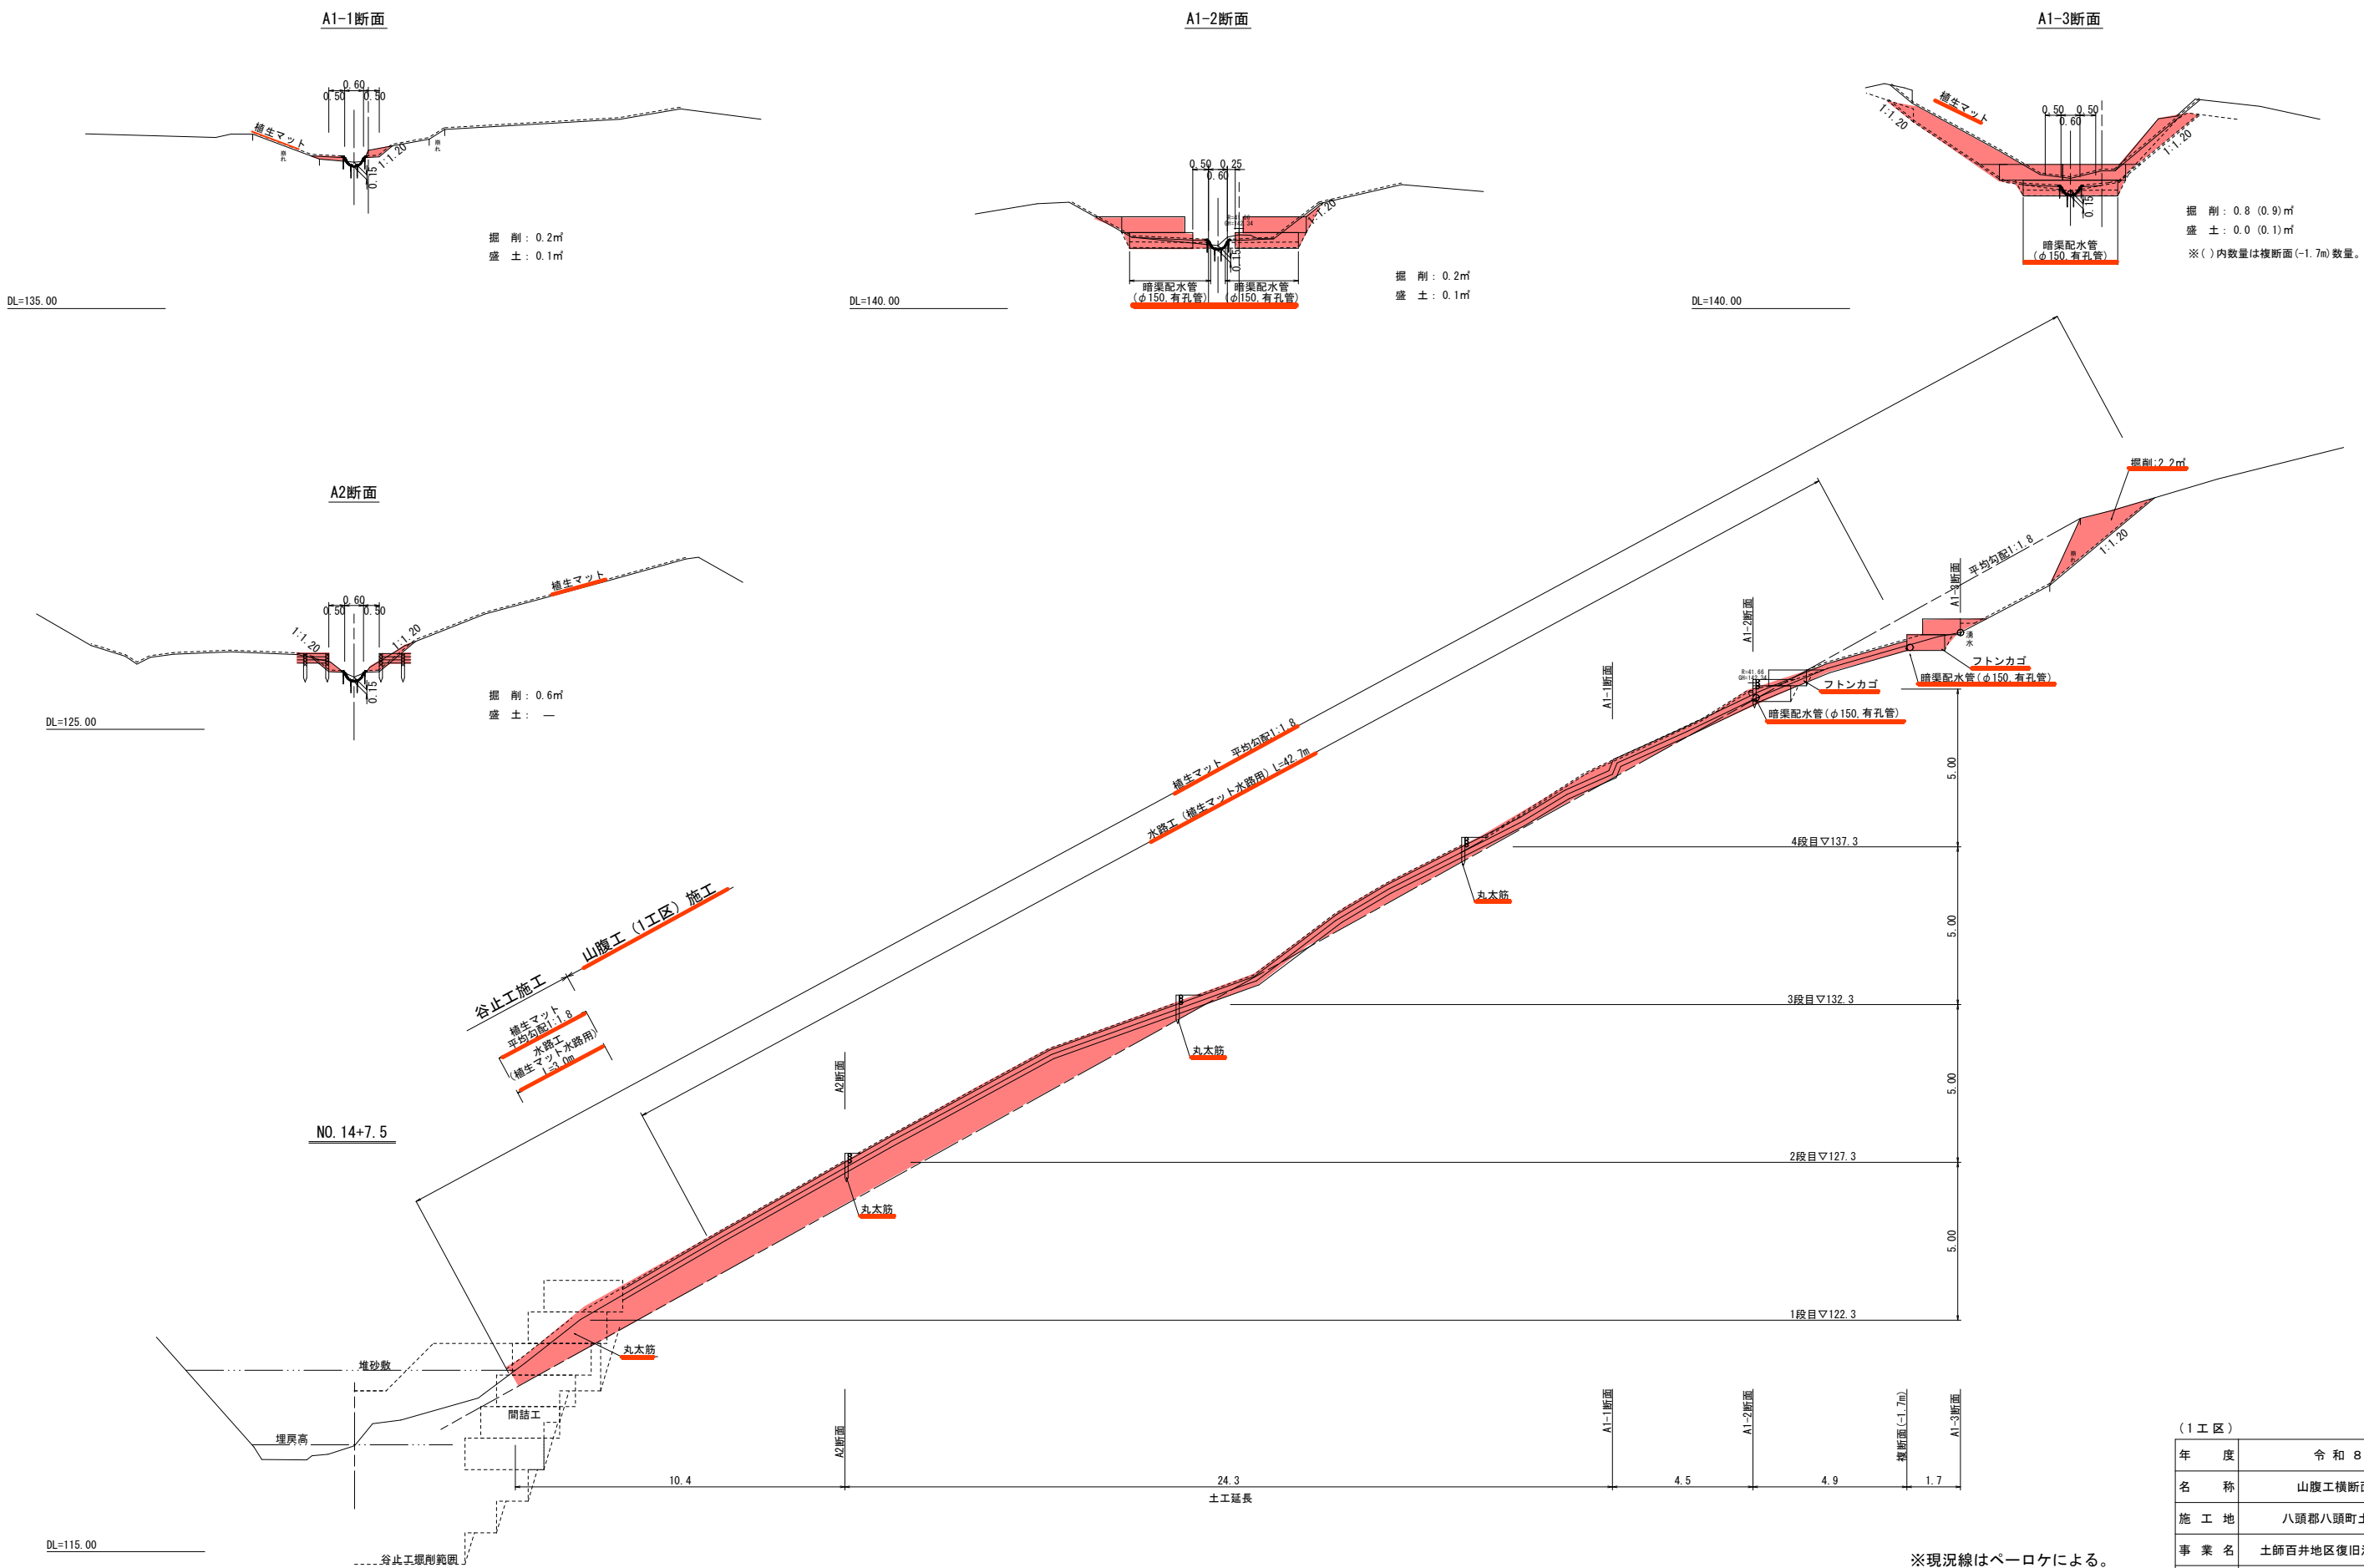


(1工区)			
年 度	令和 8 年 度		
名 称	山腹工横断面図(1/4)		
施 工 地	八頭郡八頭町土師百井地内		
事 業 名	土師百井地区復旧治山工事(1工区)		
事 業 所	鳥取県八頭県土整備事務所		
図面番号	6	縮 尺	1: 100

山腹工横断面図（2/4）

（1工区）

S=1:100

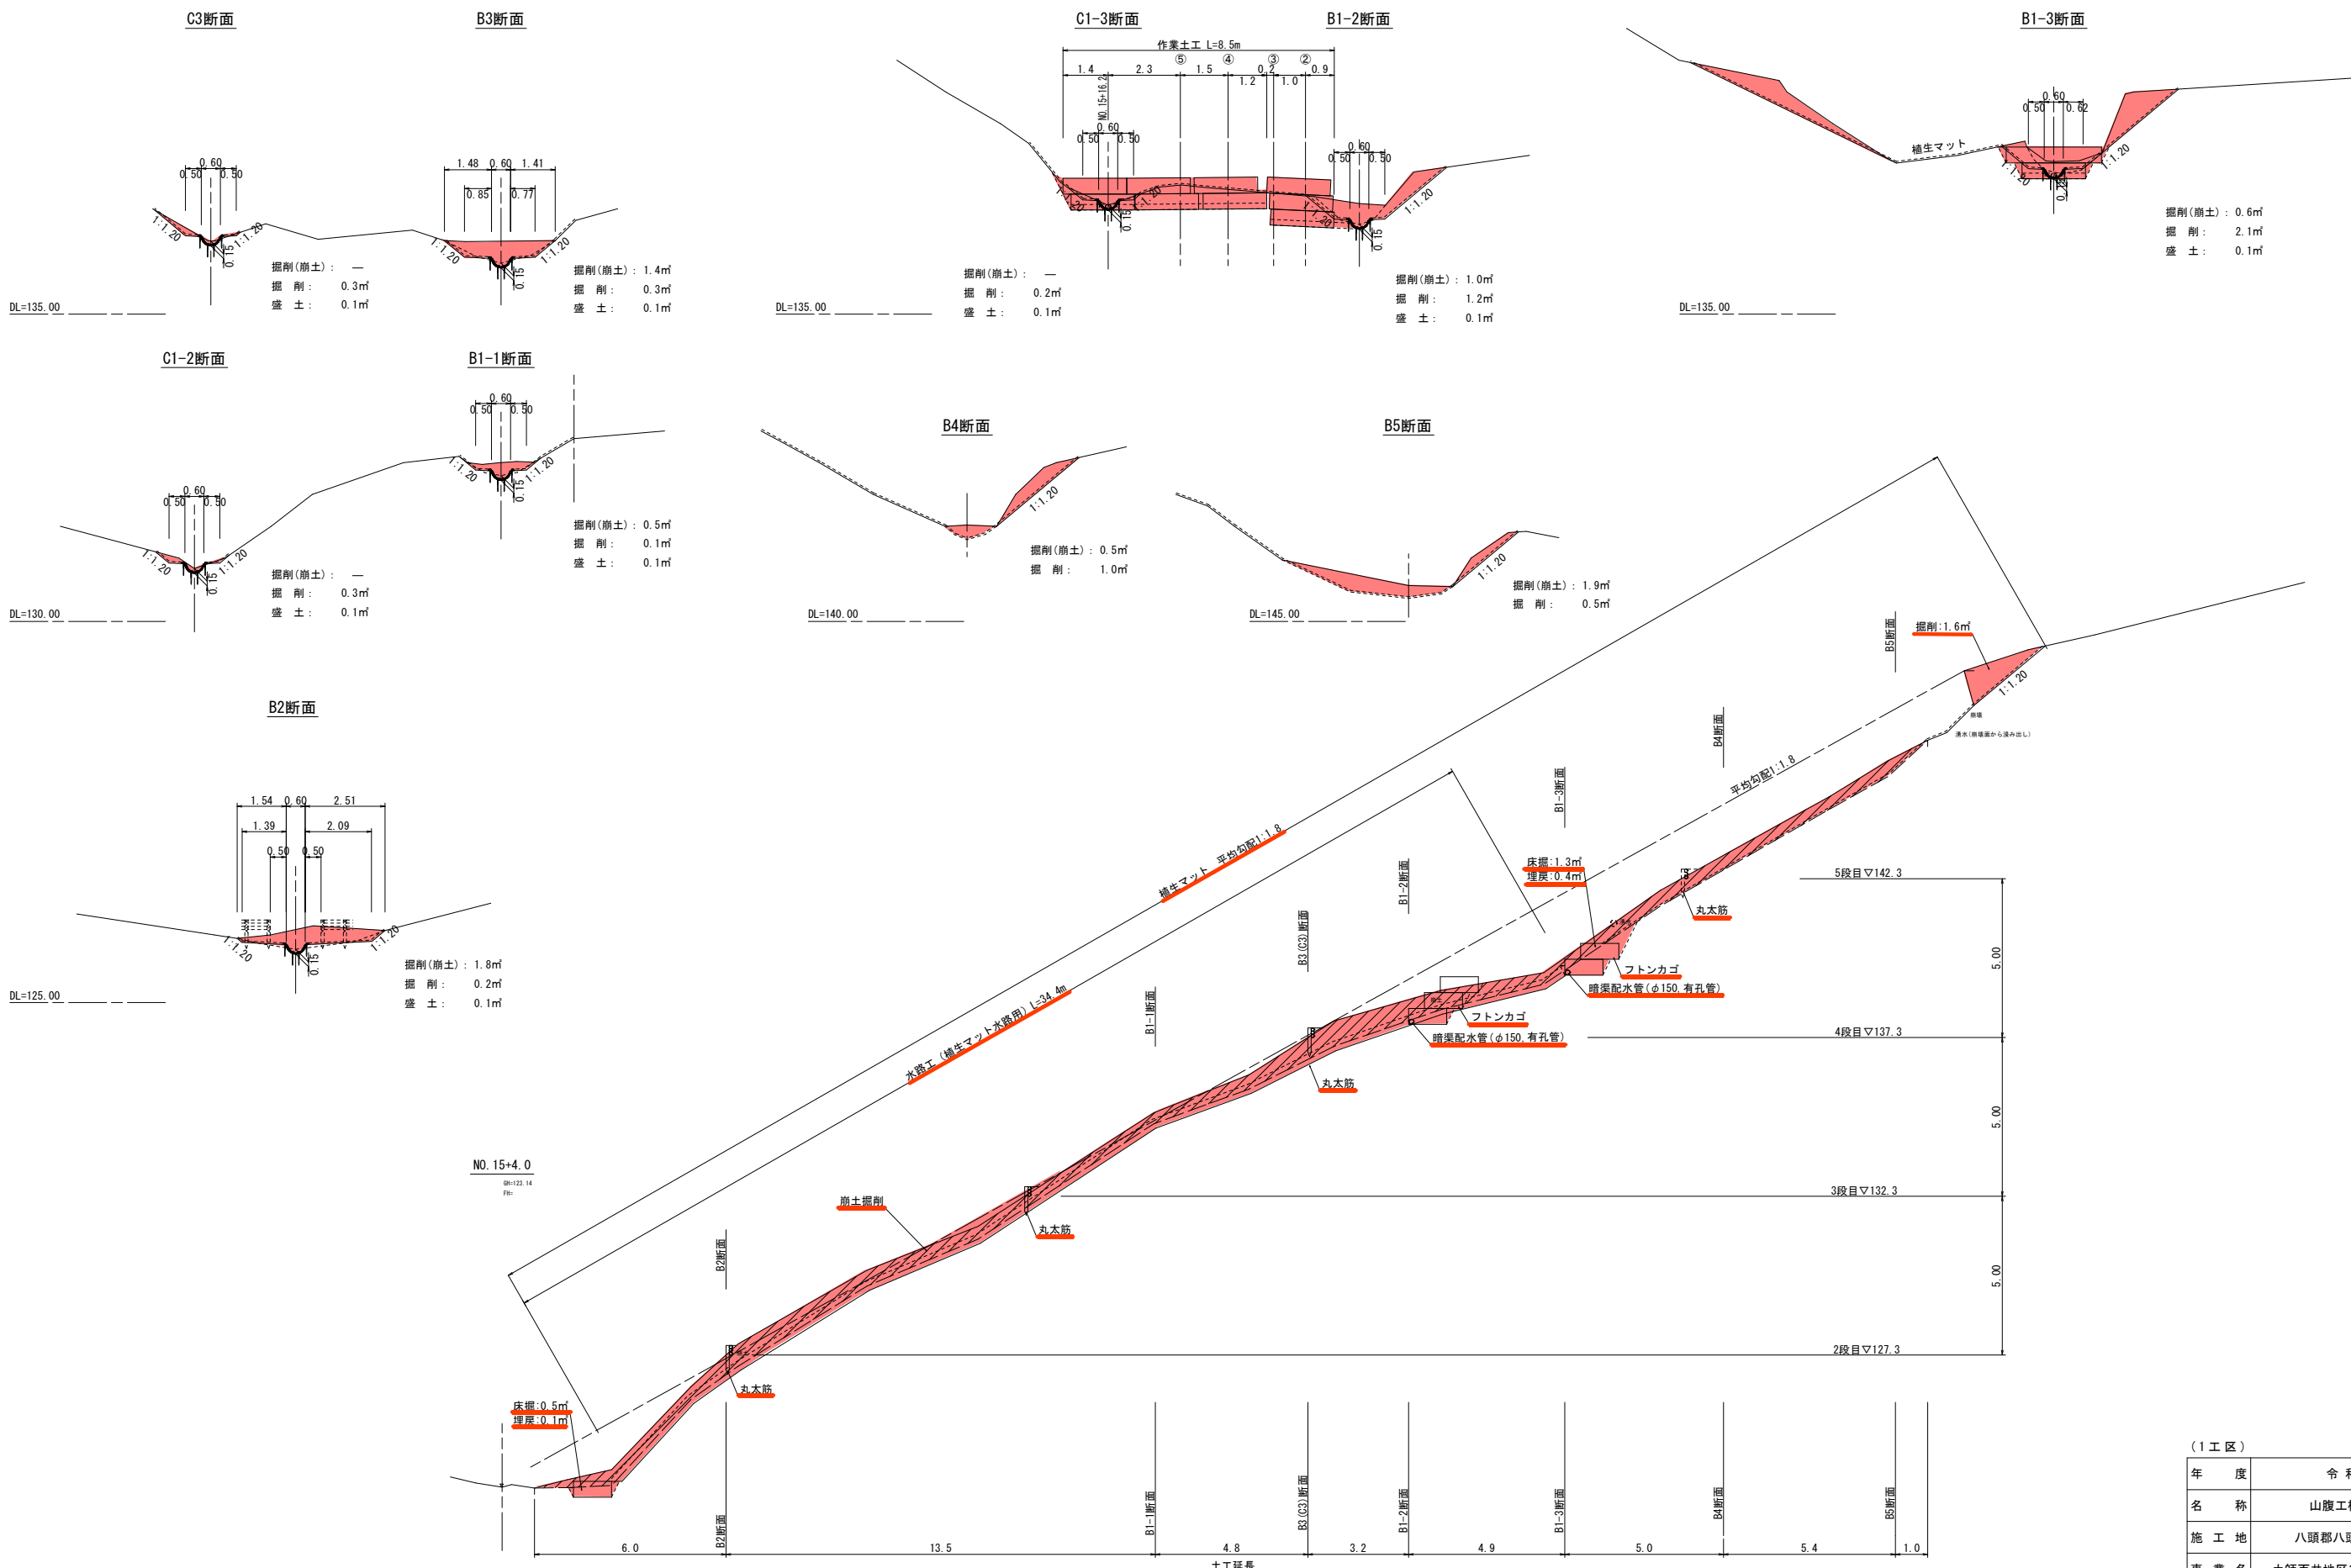


※B断面はベーロケによる。

(1工区)			
年度	令和8年度		
名称	山腹工横断面図(2/4)		
施工地	八頭郡八頭町土師百井地内		
事業名	土師百井地区復旧治山工事(1工区)		
事業所	鳥取県八頭県土整備事務所		
図面番号	7	縮尺	1: 100


山腹工横断面図（3/4）

（1工区）

S=1：100

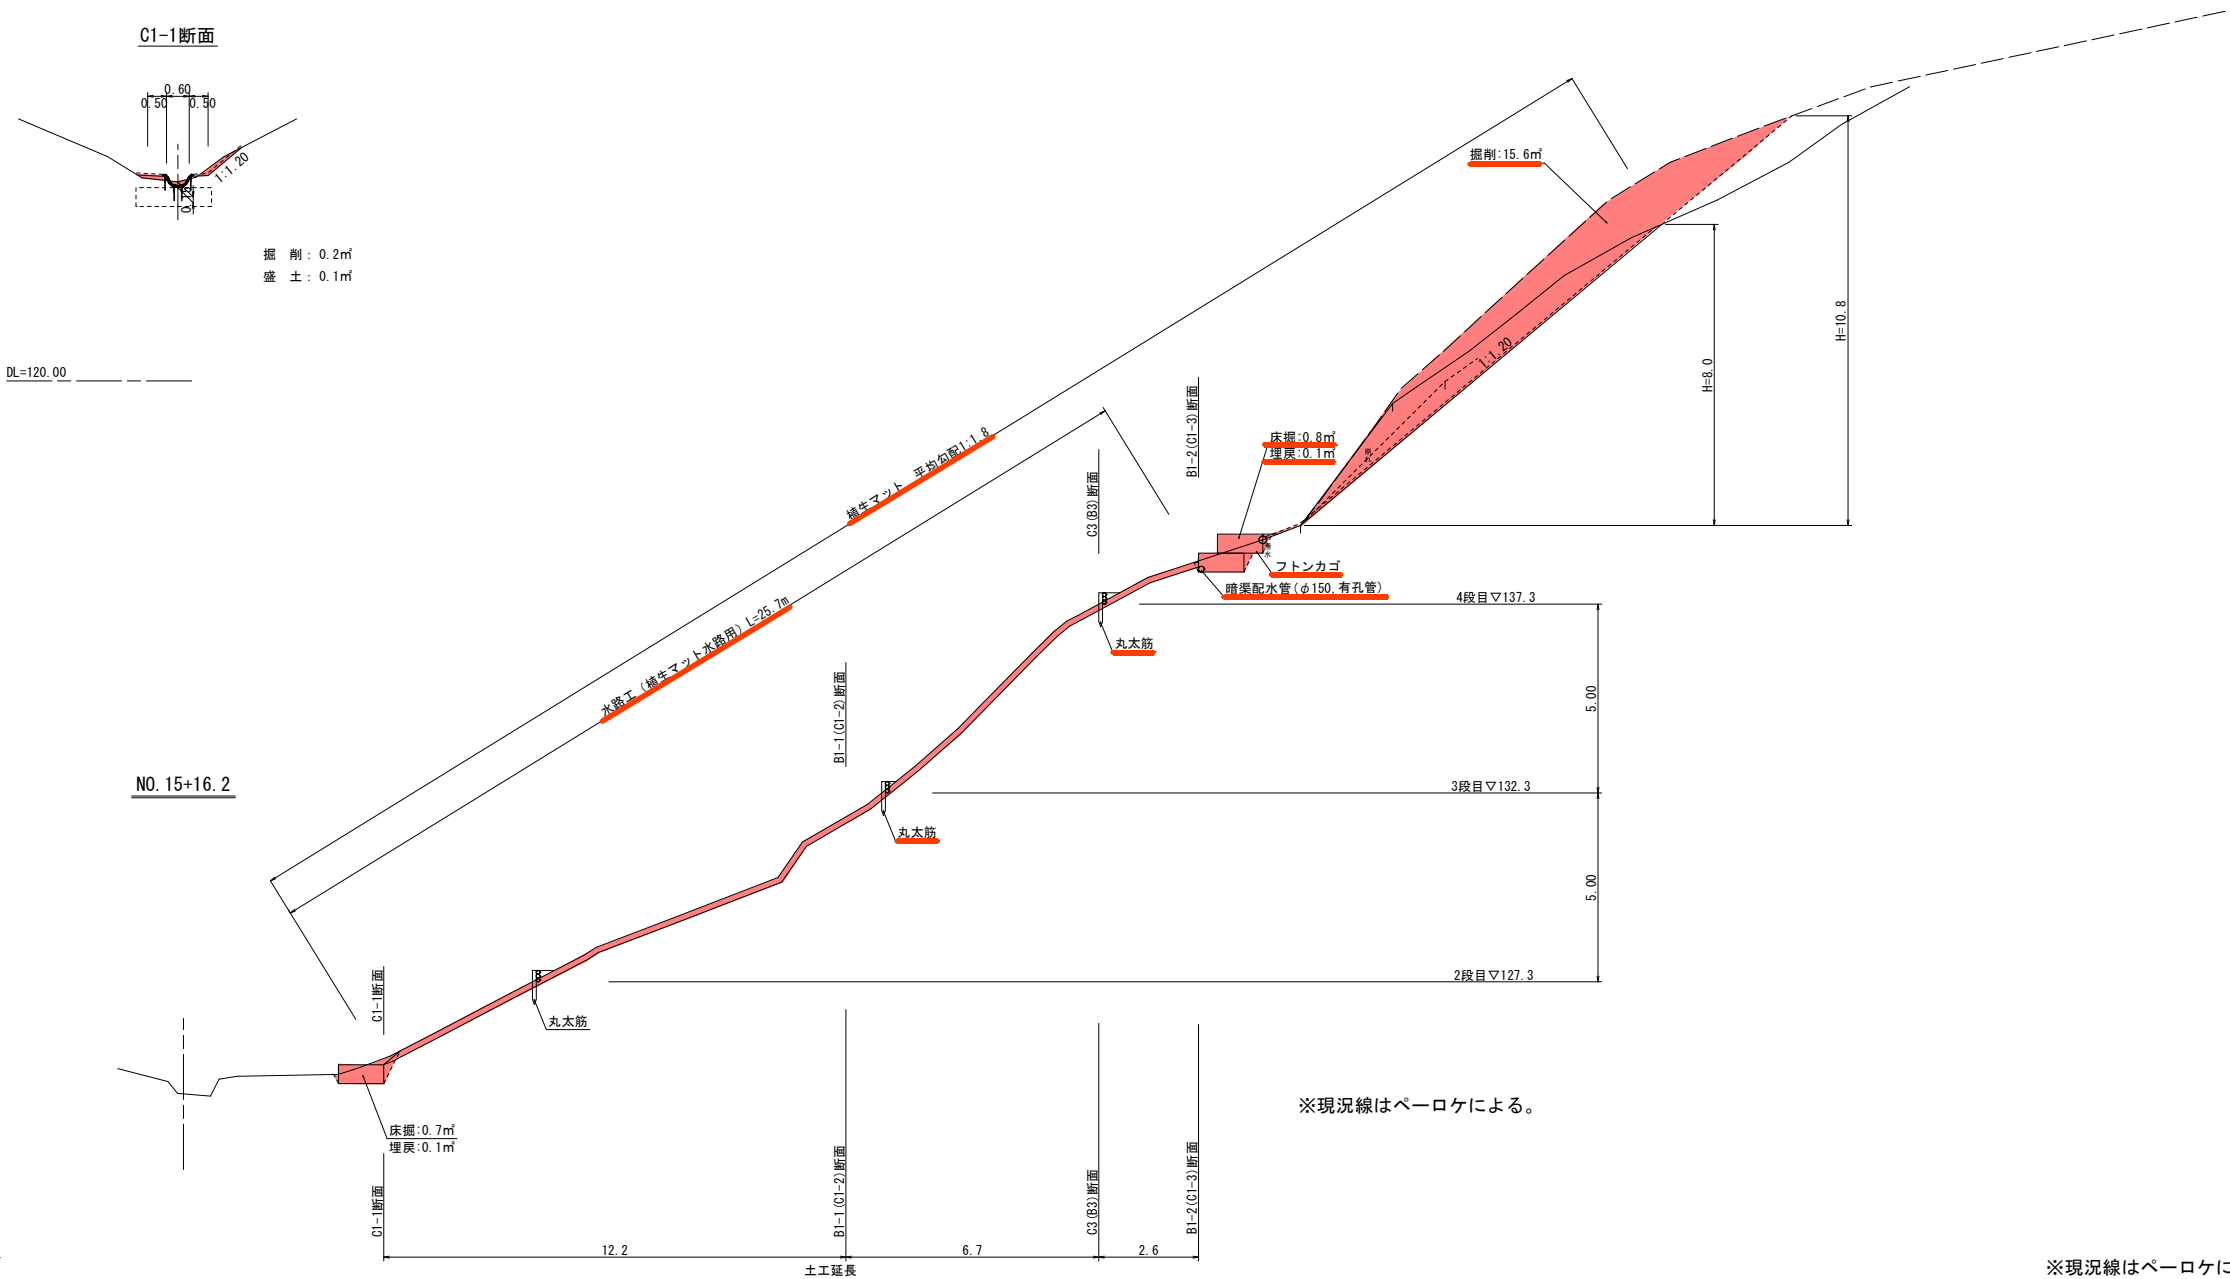

C1-1断面

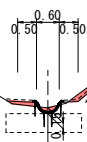

掘削：0.2m³
盛土：0.1m³

DL=120.00

NO. 15+16.2

DL=120.00

※現況線はペーロケによる。


※現況線はペーロケによる。

（1工区）			
年 度	令和 8 年 度		
名 称	山腹工横断面図(3/4)		
施 工 地	八頭郡八頭町土師百井地内		
事 業 名	土師百井地区復旧治山工事(1工区)		
事 業 所	鳥取県八頭県土整備事務所		
図面番号	8	縮 尺	1：100

山腹工横断図（4/4）

（2工区）


S=1:100

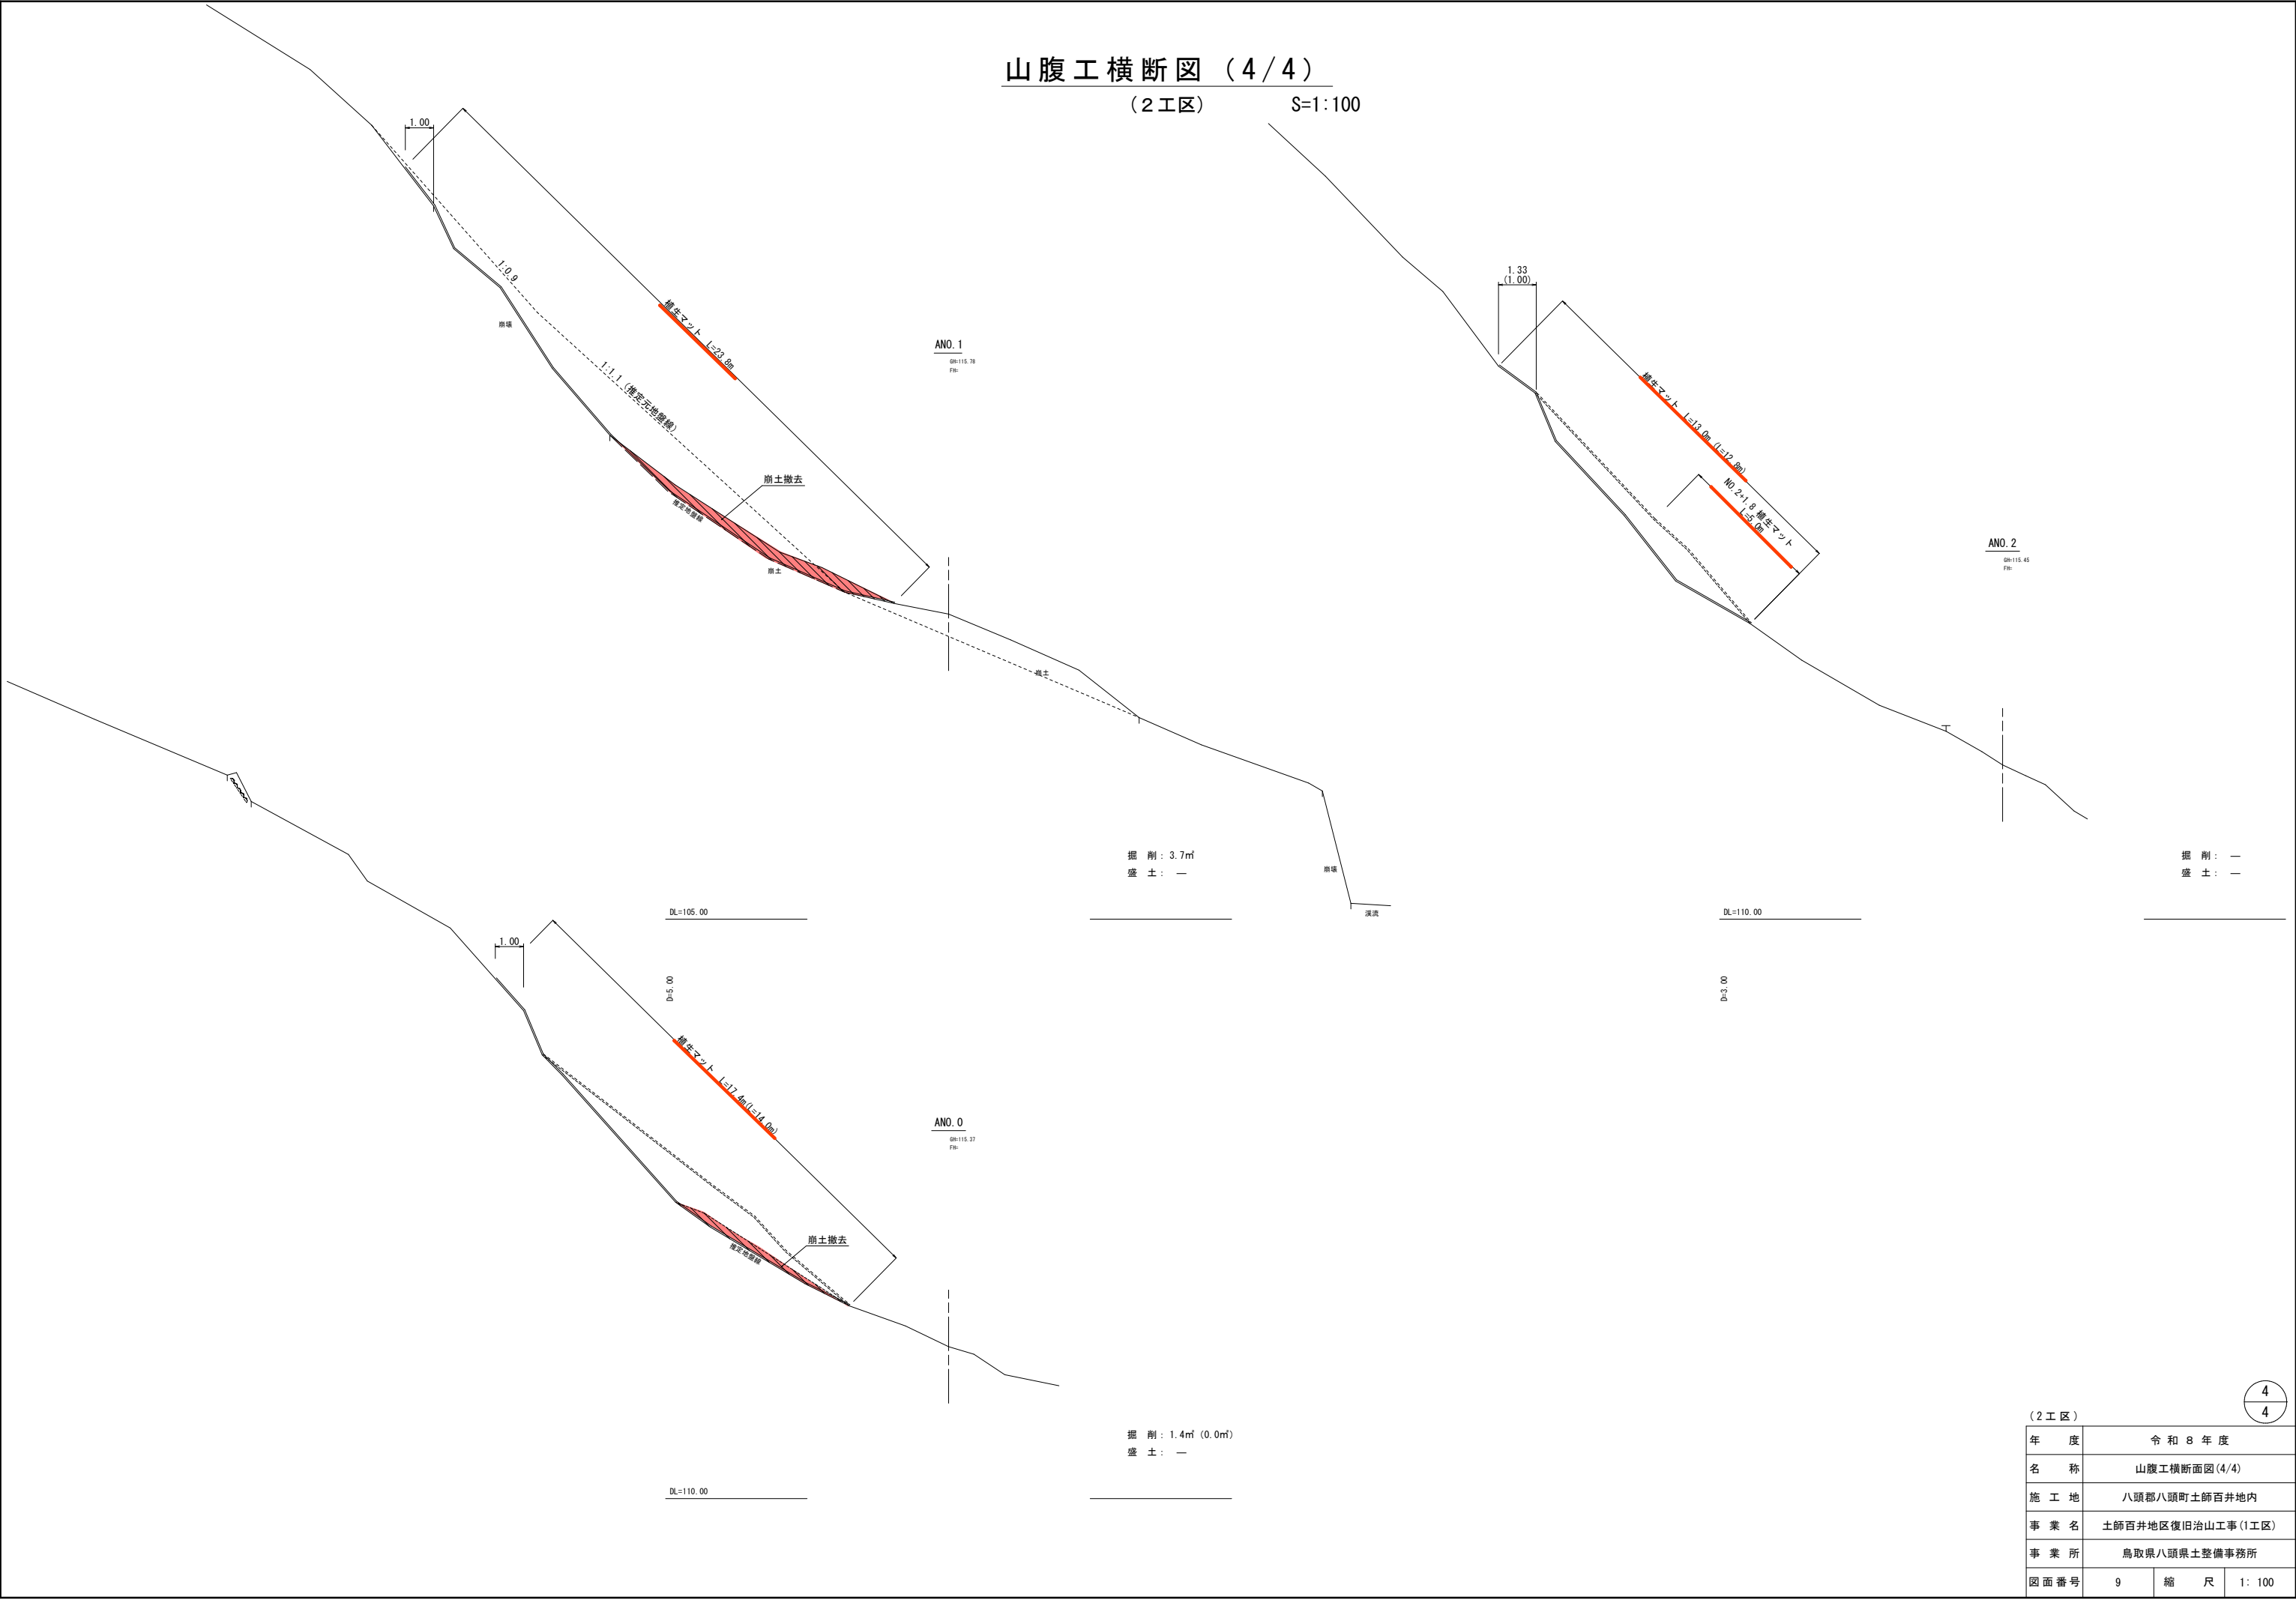


(2工区)			
年 度	令 和 8 年 度		
名 称	山腹工横断面図(4/4)		
施 工 地	八頭郡八頭町土師百井地内		
事 業 名	土師百井地区復旧治山工事(1工区)		
事 業 所	鳥取県八頭県土整備事務所		
図面番号	9	縮 尺	1: 100

山腹工構造図


ふとんかご S=1:50

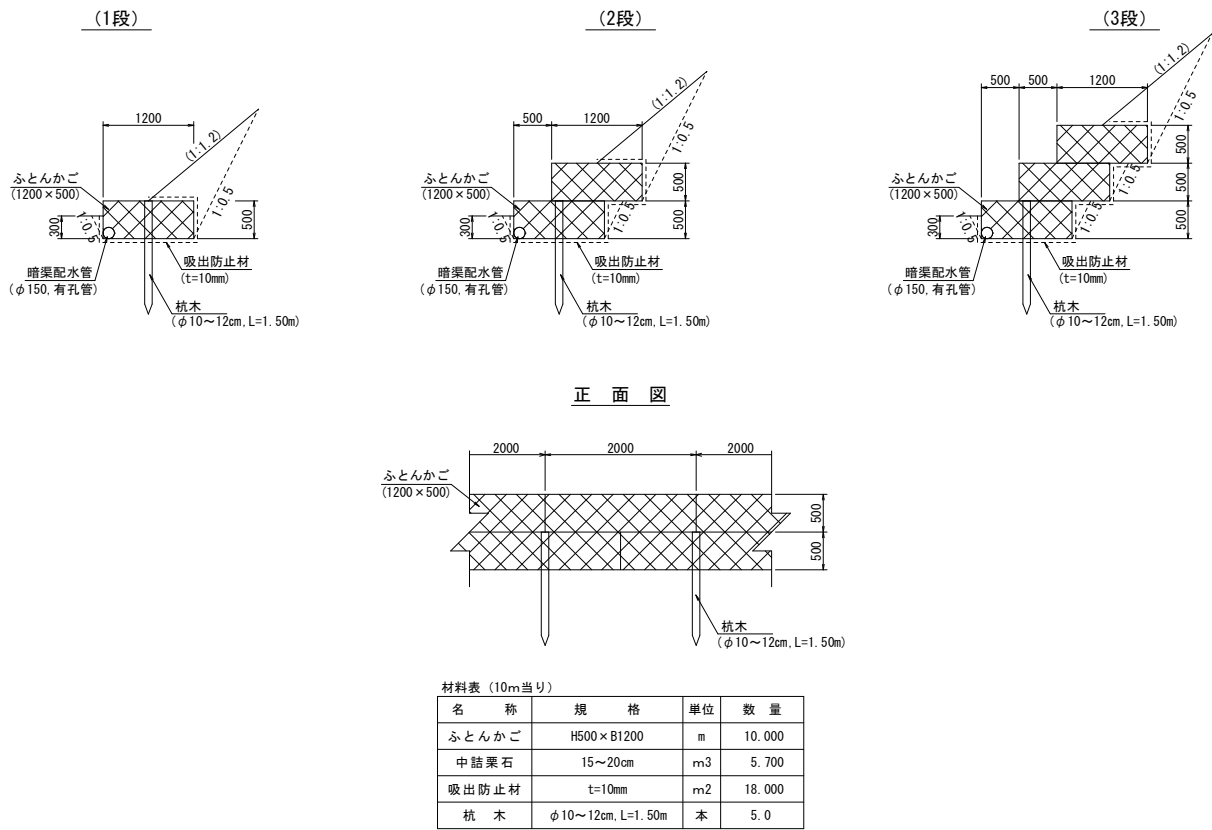


丸太筋 S=1:20

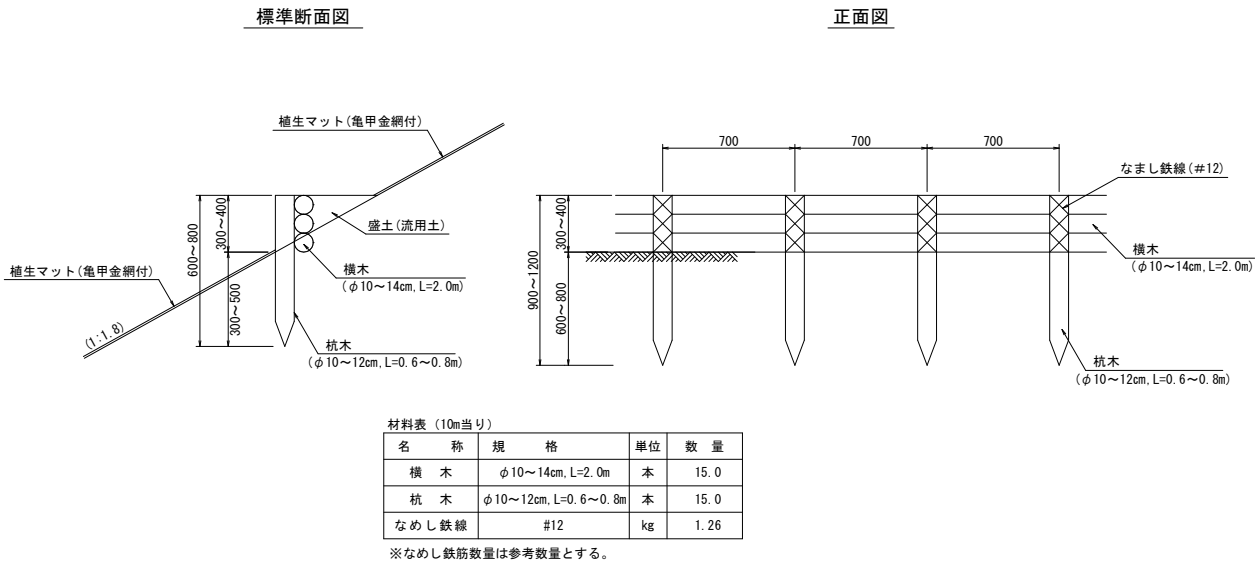

植生マット(水路用) 標準図 S=1:20

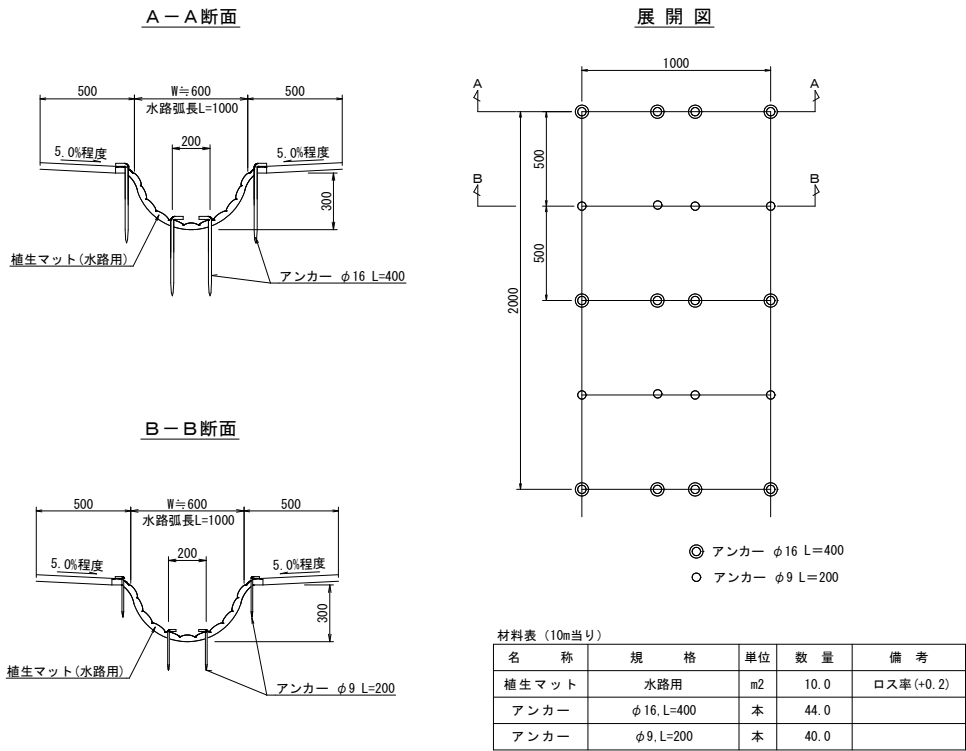

植生マット (亀甲金網付) 標準図 S=1:20

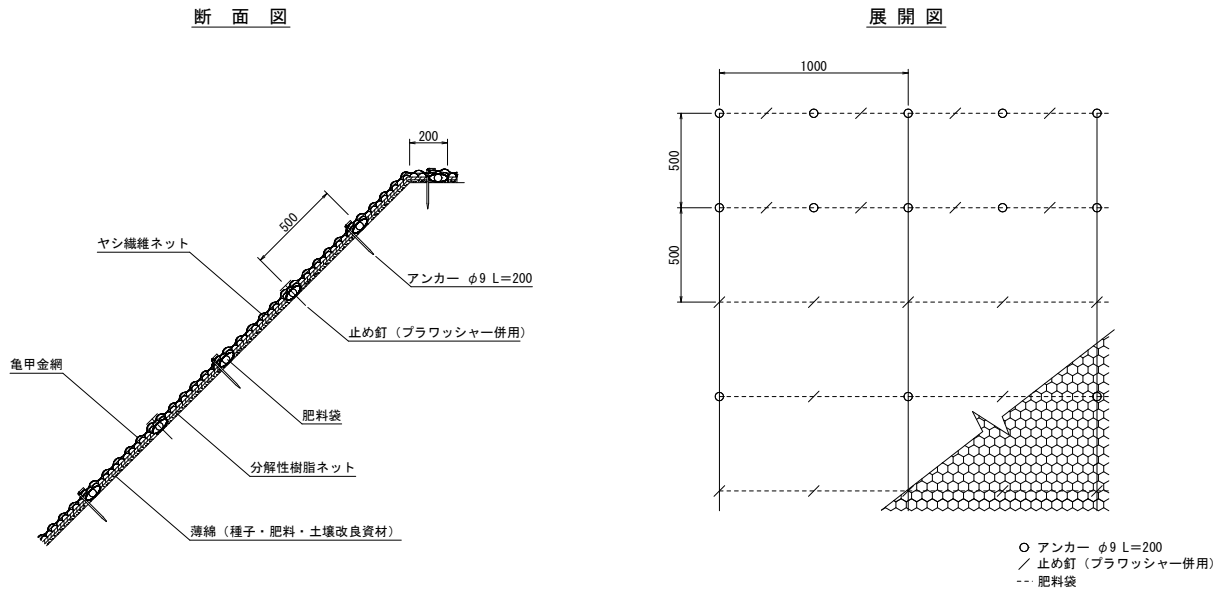

年 度	令 和 8 年 度		
名 称	山腹工構造図		
施 工 地	八頭郡八頭町土師百井地内		
事 業 名	土師百井地区復旧治山工事(Ⅰ工区)		
事 業 所	鳥取県八頭県土整備事務所		
図面番号	10	縮 尺	図 示