


R7 公共 単 実施設計

港湾名	田 後 港		
田後港浦富海岸整備工事（ゼロ県債）			
図名	平面図		
位置	岩美郡岩美町浦富		
縮尺	1:5000	単位	M
図号	全 5 葉中の内 1		
令和 7 年度施行	鳥取県		
鳥取港湾事務所			

標準断面図(小栗浜地区) S=1:500

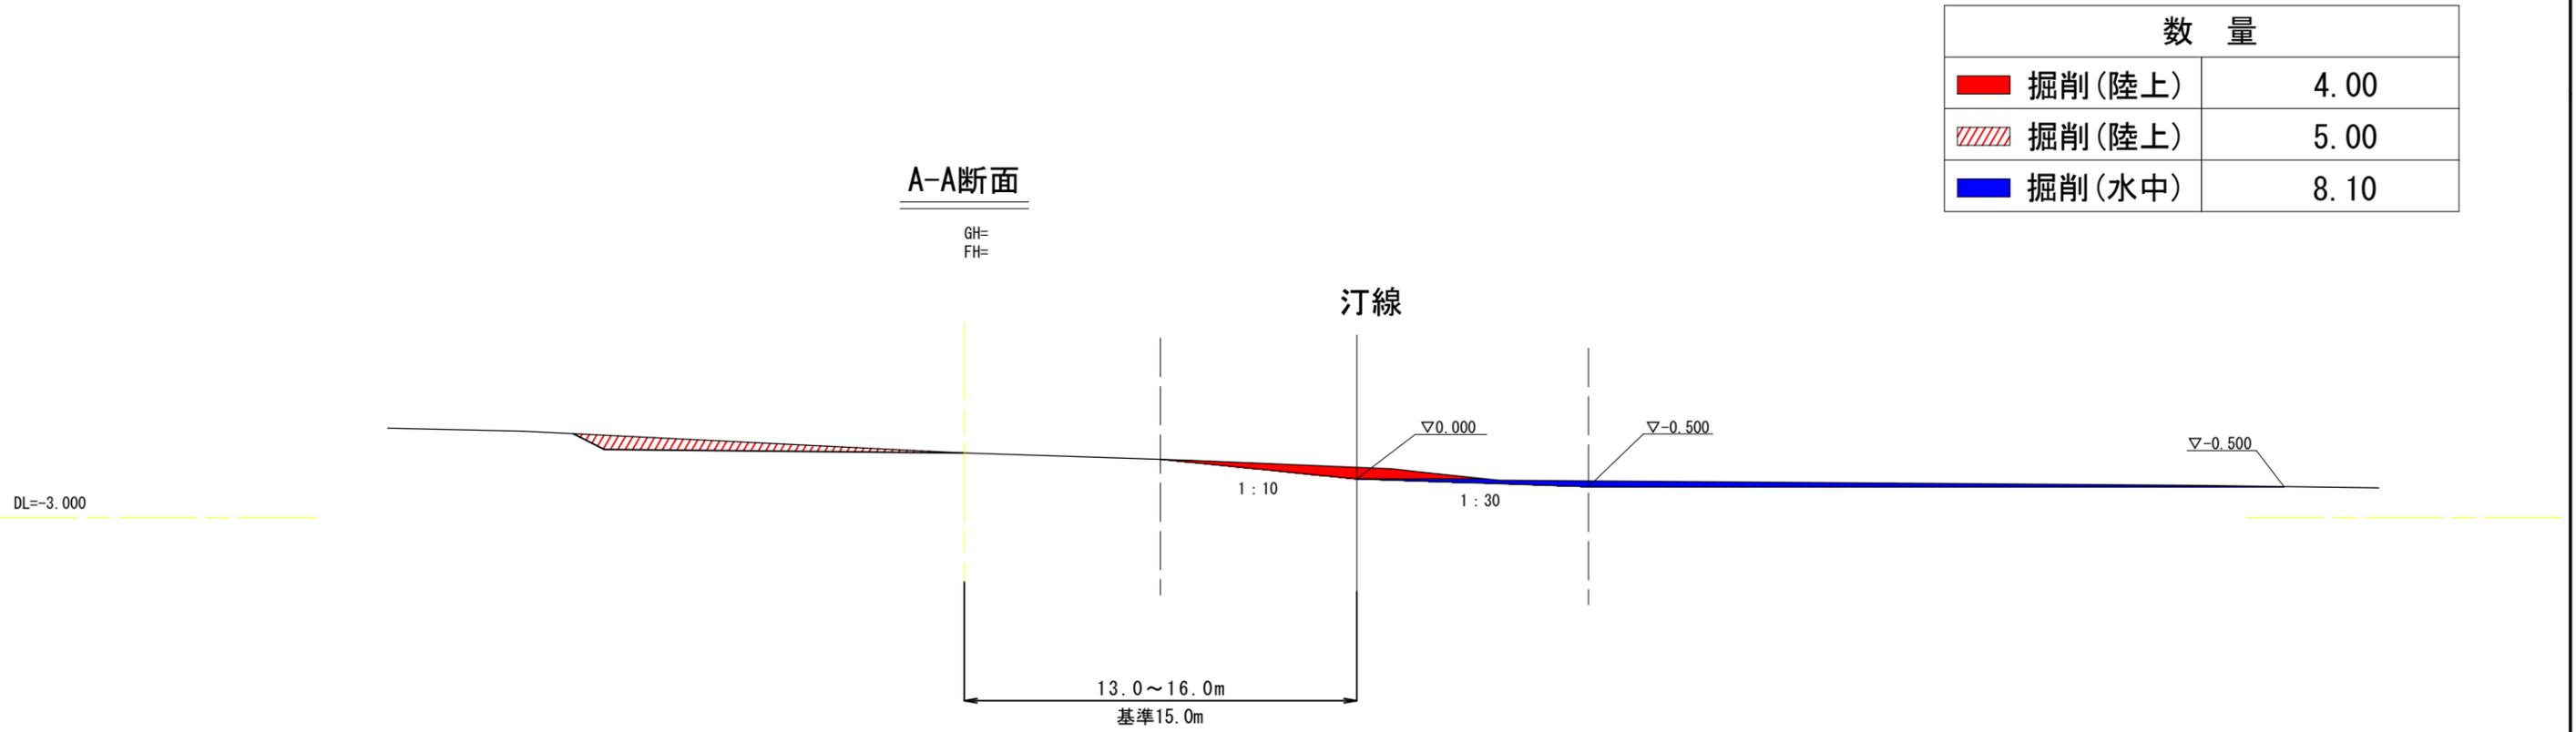


数量	
 掘削(陸上)	4.00
 掘削(陸上)	5.00
 掘削(水中)	8.10

R7 公共 単県 実施設計

港湾名	田後港		
田後港浦富海岸整備工事(ゼロ県債)			
図名	標準断面図(小栗浜地区)		
位置	岩美郡岩美町浦富		
縮尺	1:500	単位	M
図号	全5葉中の内2		
令和7年度施行	鳥取県		
鳥取港湾事務所			

標準断面図（奥内川地区） S=1:100

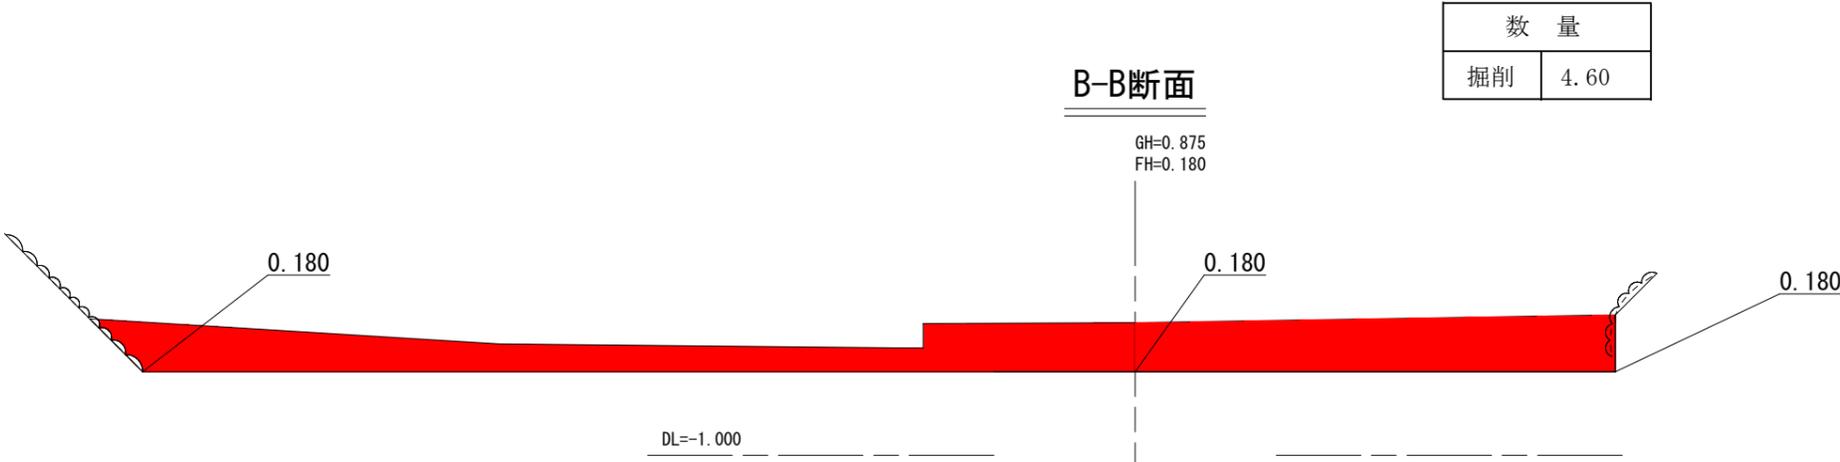


数量	
掘削	4.60

R7 公共 単県 実施設計

港湾名	田後港		
田後港浦富海岸整備工事（ゼロ県債）			
図名	標準断面図（奥内川地区）		
位置	岩美郡岩美町浦富		
縮尺	1:100	単位	M
図号	全 5 葉中の内 3		
令和 7 年度施行	鳥取県		
鳥取港湾事務所			

標準断面図（浦富地区） S=1:500

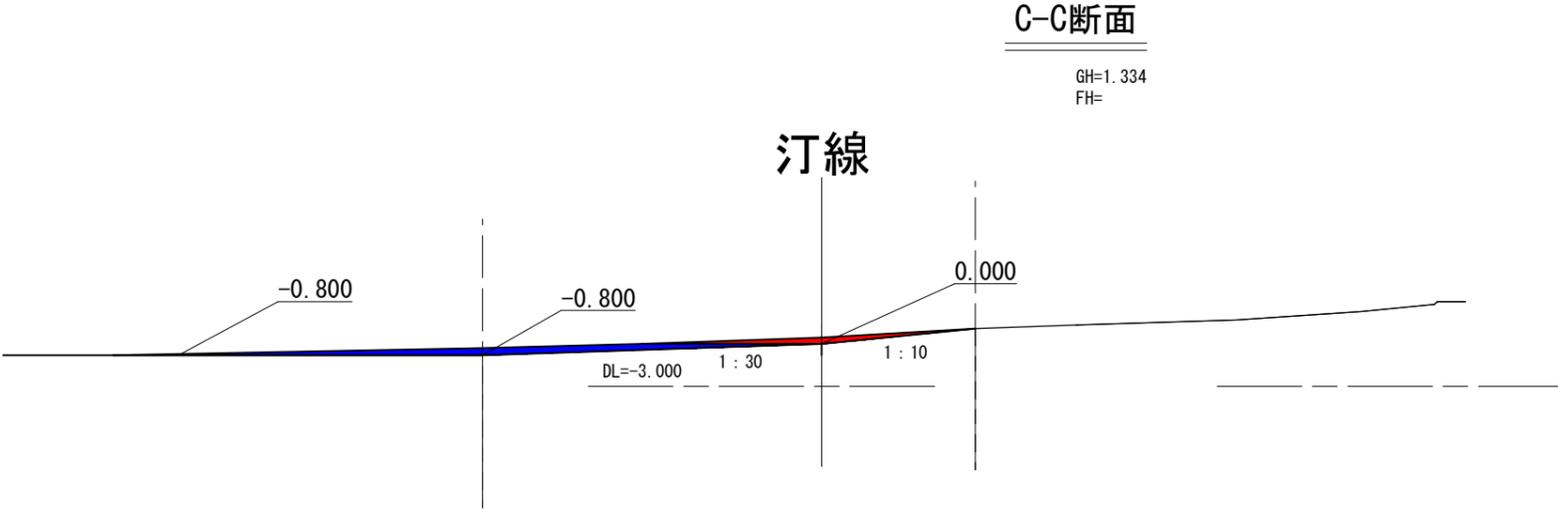

数量	
■ 掘削(陸上)	5.40
■ 掘削(水中)	14.00


R7
公共
単
県
実施設計

港湾名	田 後 港		
田後港浦富海岸整備工事（ゼロ県債）			
図名	標準断面図（浦富地区）		
位置	岩美郡岩美町浦富		
縮尺	1:500	単位	M
図号	全 5 葉中の内 4		
令和 7 年度施行	鳥取県		
鳥取港湾事務所			

標準断面図（浦富地区（護岸））


S=1:100

D-D断面

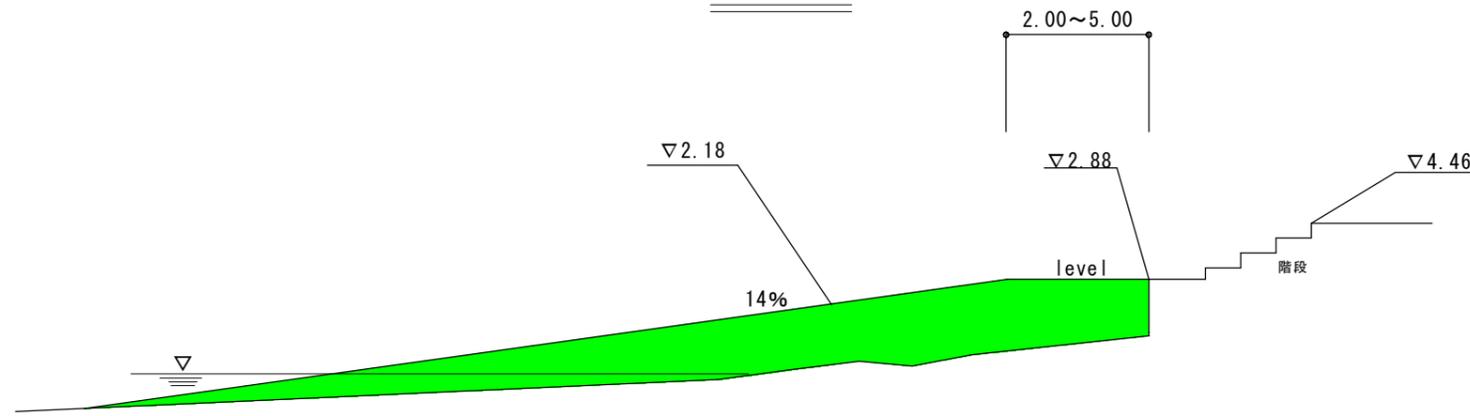

数 量	
 盛土(整地)	10.00

E-E断面

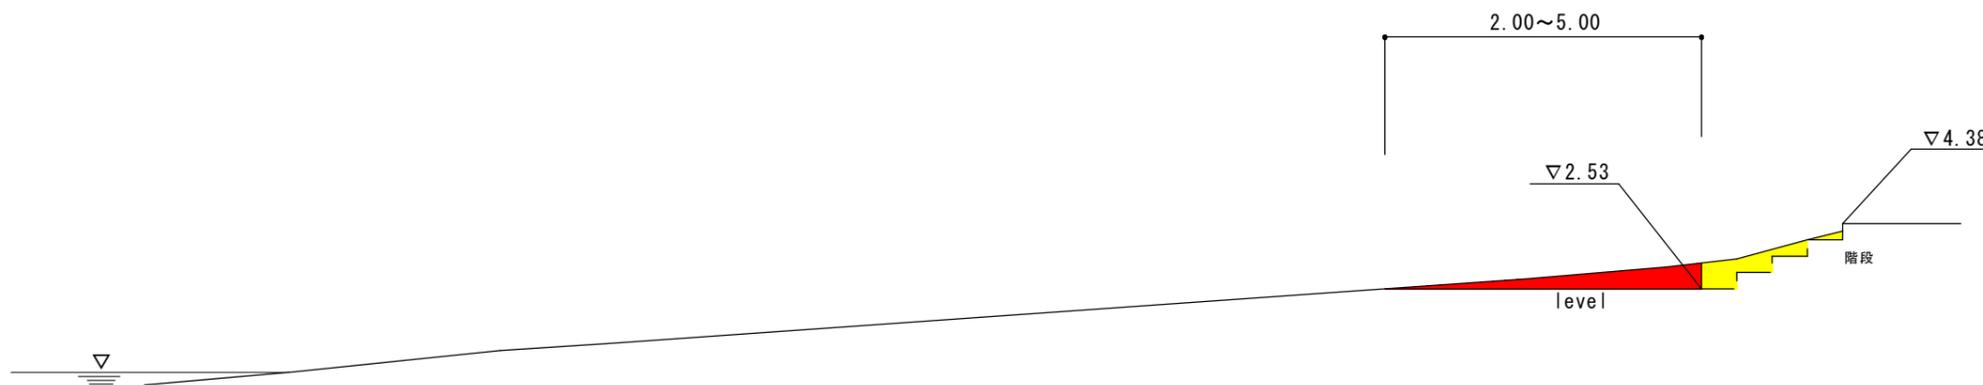

数 量	
 掘削(小規模)	0.72
 掘削(機械)	1.28

R7 公共 単 実施設計

港湾名	田 後 港		
田後港浦富海岸整備工事（ゼロ県債）			
図名	標準断面図（浦富地区（護岸））		
位置	岩美郡岩美町浦富		
縮尺	1:100	単位	M
図号	全 5 葉中の内 5		
令和 7 年度施行	鳥取県		
鳥取港湾事務所			