



R7 施工 待避所延長 L=220m (待避所 N=3 箇所)

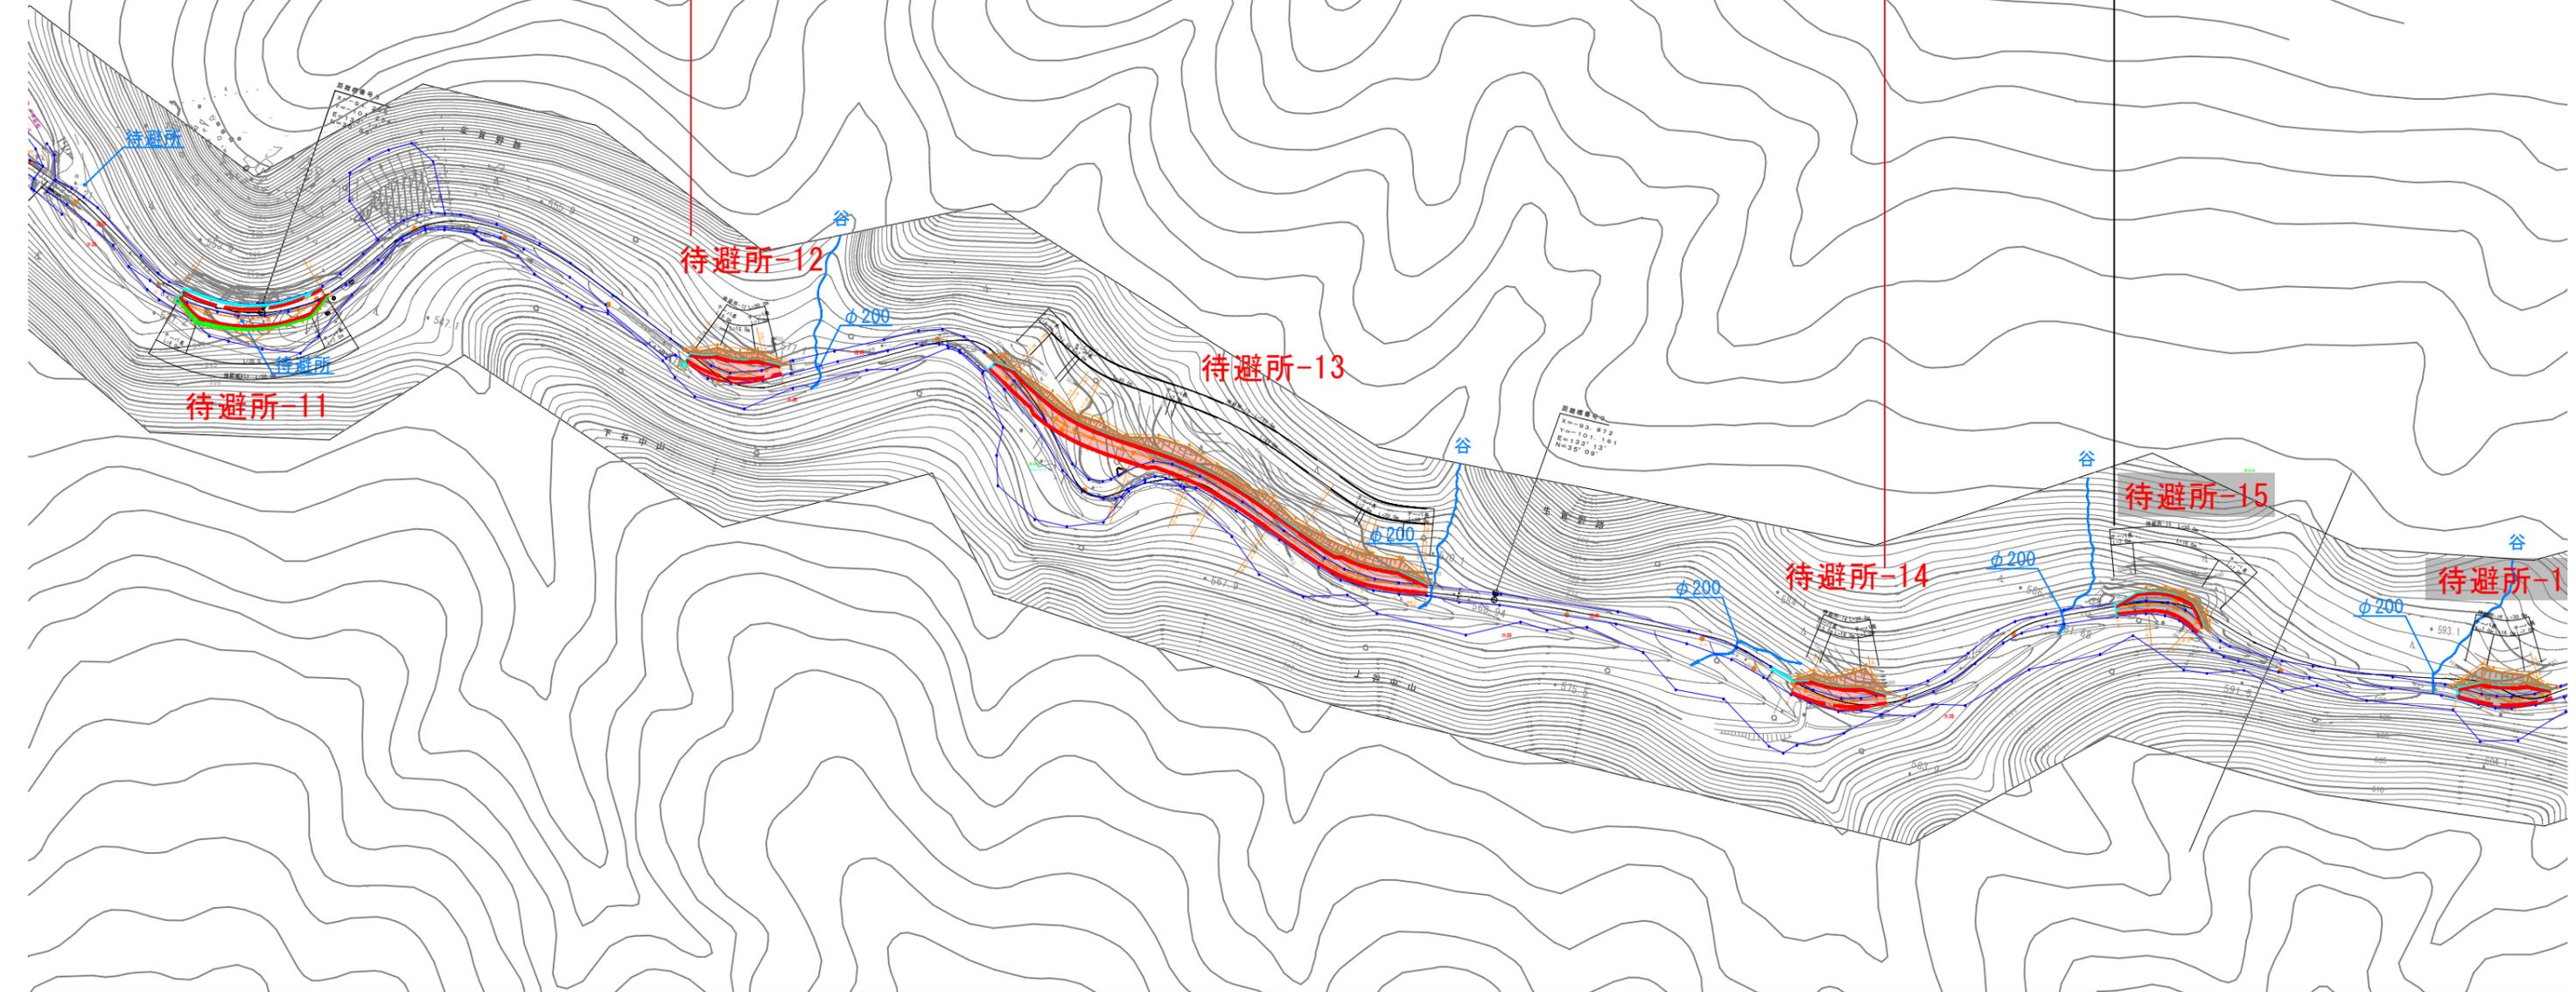

R6施工 待避所延長 L=290m (待避所 N=5箇所)

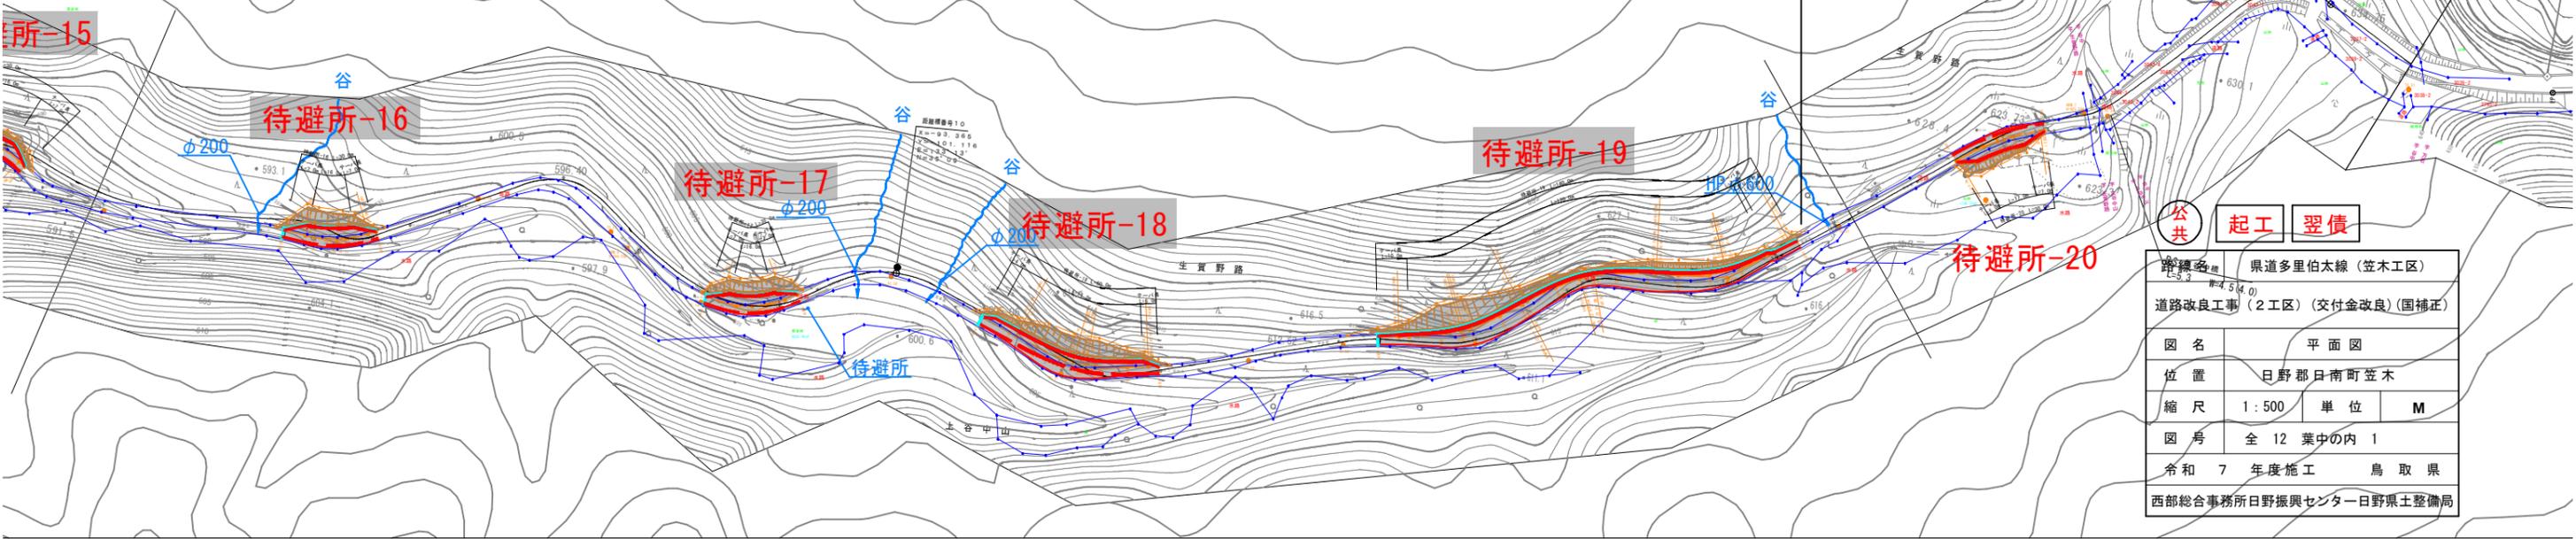

起工	翌債
路線名称 県道多里伯太線(笠木工区) 道路改良工事(2工区)(交付金改良)(国補正)	
図名	平面図
位置	日野郡日南町笠木
縮尺	1:500 単位 M
図号	全12葉中の内1
令和7年度施工	鳥取県
西部総合事務所日野振興センター日野県土整備局	