


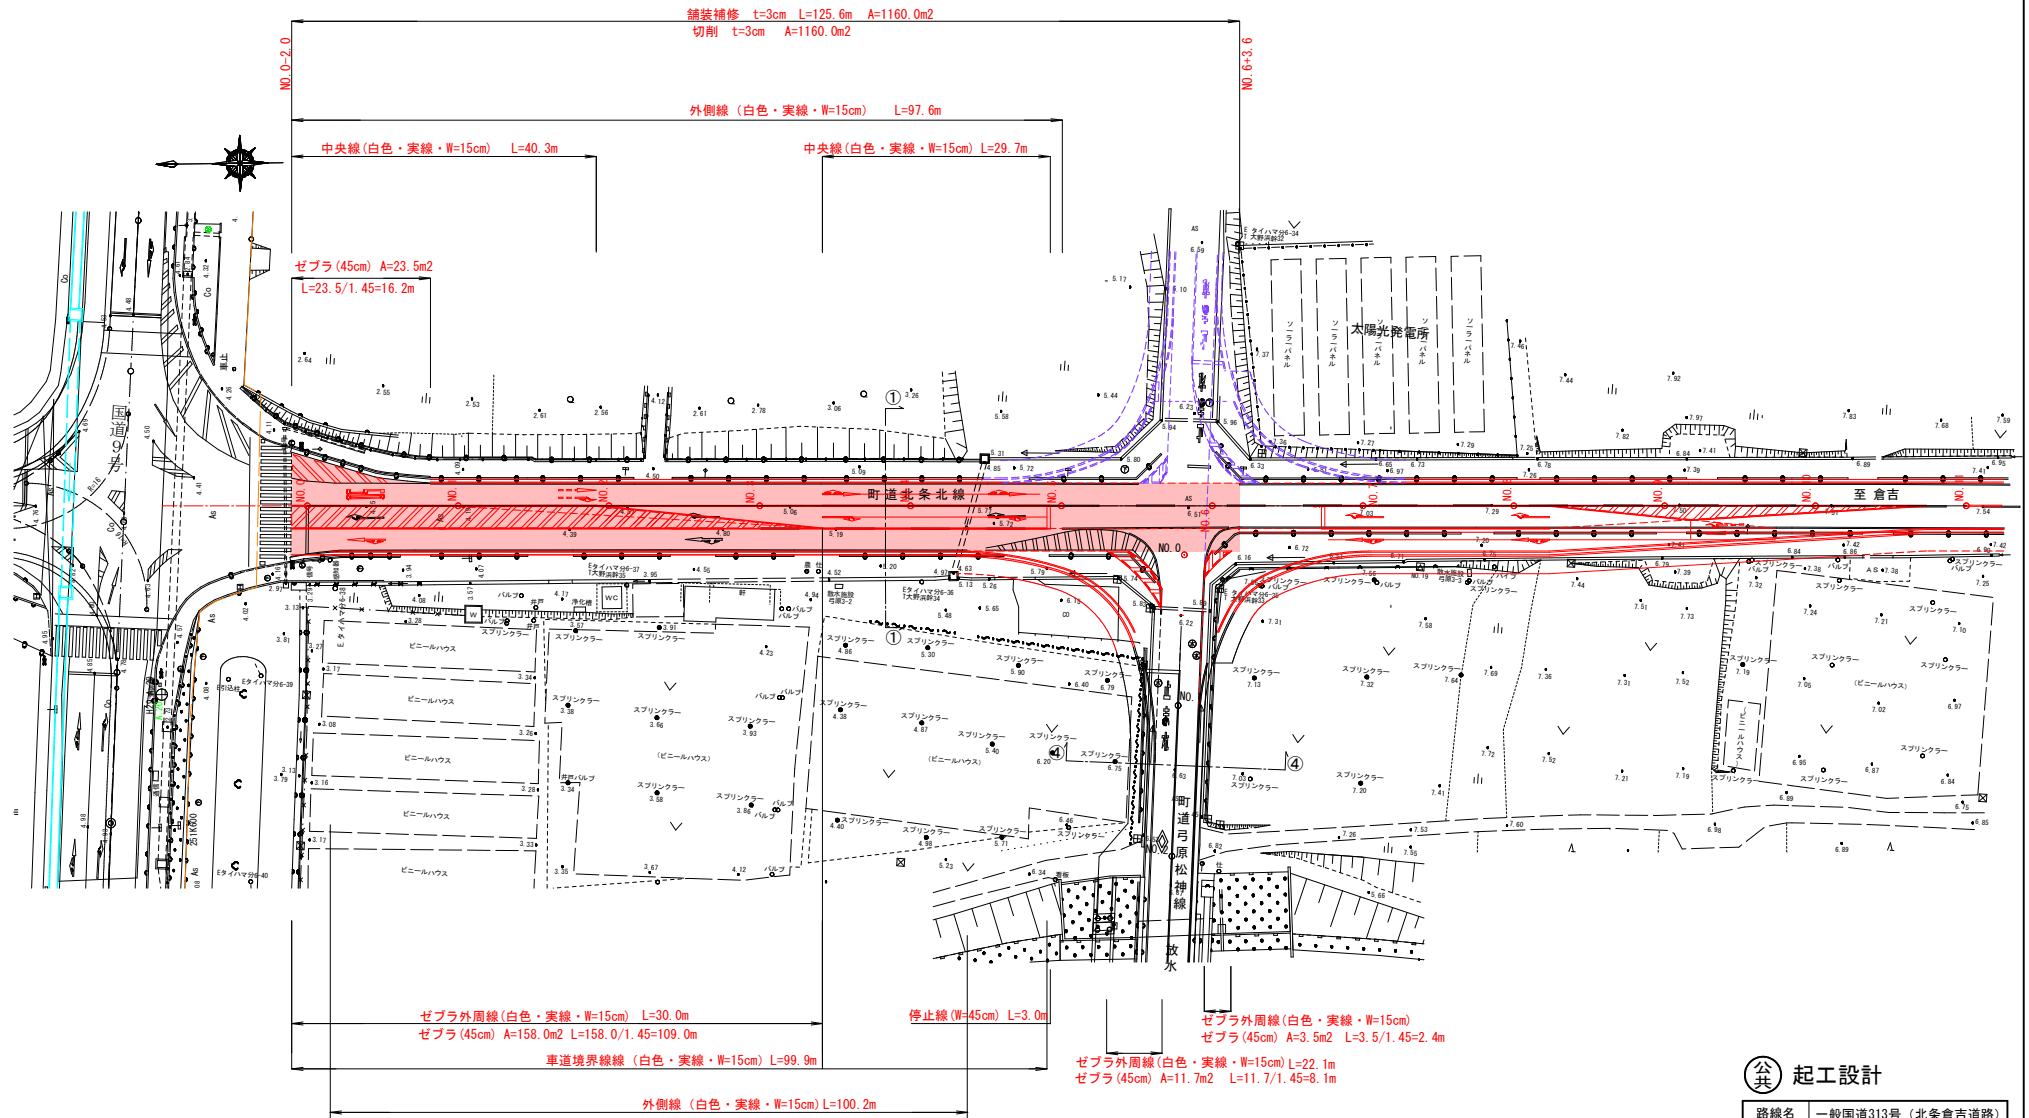


公共

|                              |                  |     |    |
|------------------------------|------------------|-----|----|
| 路線名                          | 一般国道313号（北条倉吉道路） |     |    |
| 国道313号（北条倉吉道路延伸）舗装工事Ⅱ区（補助改良） |                  |     |    |
| 図 名                          | 平面図              |     |    |
| 位 置                          | 東伯都北条町弓原         |     |    |
| 縮 尺                          | 1:500            | 単位  | mm |
| 図 号                          | 全 6 葉中の内 1       |     |    |
| 令和 8 年度施行                    |                  | 鳥取県 |    |
| 鳥取県中部総合事務所 県土整備局             |                  |     |    |

※A2サイズをA3に縮小しています。

縦断面図（町道北条北線）

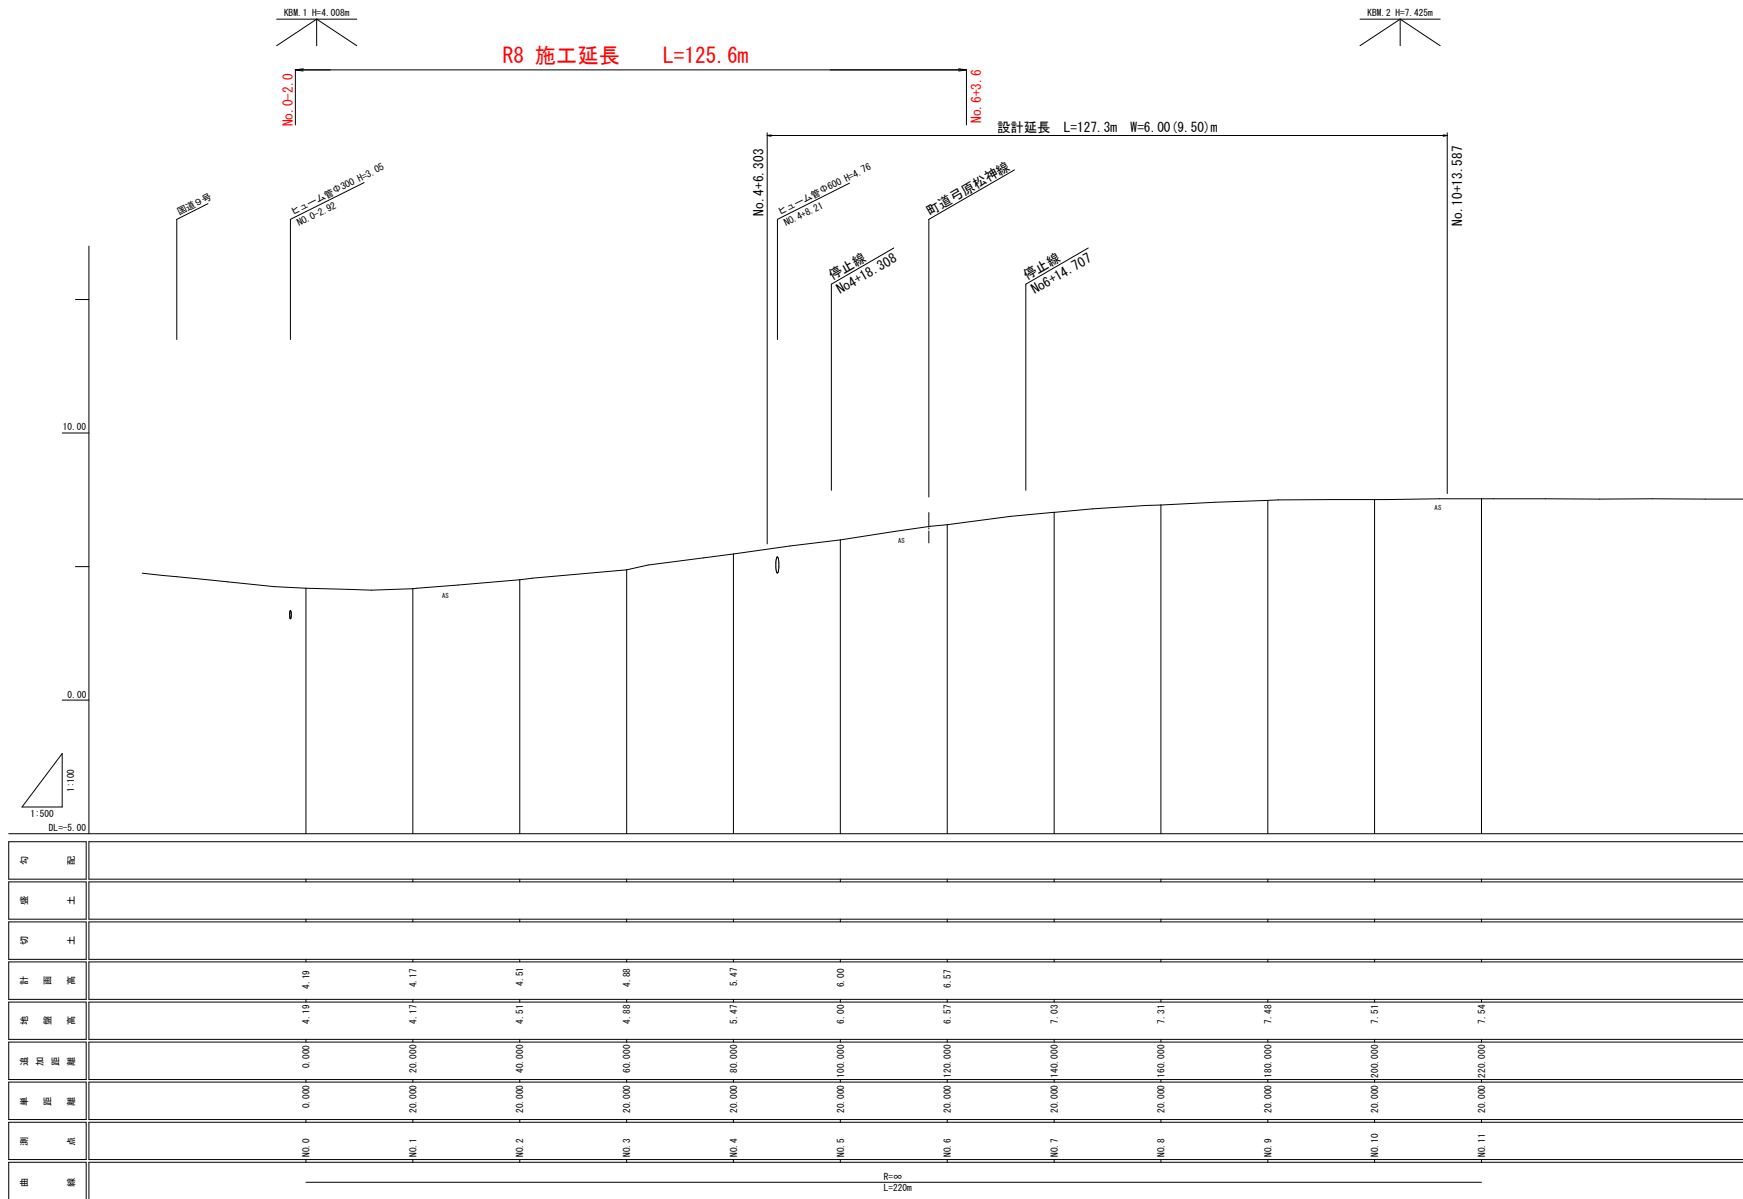


| 公共 起工設計                         |                    |
|---------------------------------|--------------------|
| 路線名                             | 一般国道313号（北条倉吉道路）   |
| 国道313号（北条倉吉道路延伸）（舗装工事2工区）（補修改良） |                    |
| 図名                              | 縦断面図               |
| 位置                              | 東条郡北条町弓原           |
| 縮尺                              | Y=1:100<br>X=1:500 |
| 単位                              | mm                 |
| 図号                              | 全 6 葉中の内 2         |
| 令和 8 年度施行 鳥取県                   |                    |
| 鳥取県中部総合事務所 工務課 農工部局             |                    |

※A1サイズをA3に縮小しています。

# 標準断面図 S=1:50


NO. 3付近

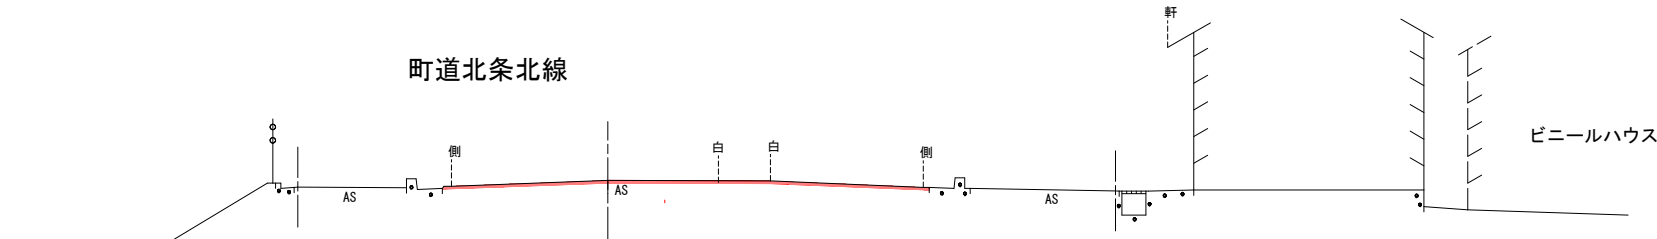

ビニールハウス

舗装構成 S=1:10

## 車道舗装

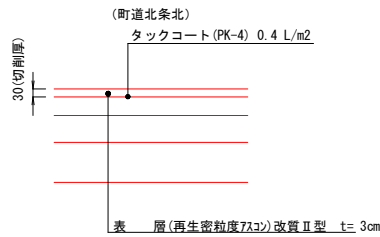


公共 起工設計

|                  |                                  |      |     |
|------------------|----------------------------------|------|-----|
| 路線名              | 一般国道313号 (北条倉吉道路)                |      |     |
| 位置               | 国道313号 (北条倉吉道路延伸) 舗装工事2工区 (補助改良) |      |     |
| 図名               | 標準断面図                            |      |     |
| 位置               | 東伯郡北条町弓原                         |      |     |
| 縮尺               | 1:500                            | 単位   | mm  |
| 図号               | 全 6                              | 葉中の内 | 3   |
| 令和 8 年度施行        |                                  |      | 鳥取県 |
| 鳥取県中部総合事務所 県土整備局 |                                  |      |     |

※A1サイズをA3に縮小しています。


D=20.000

NO. 2  
GH=4.51  
FH=4.51

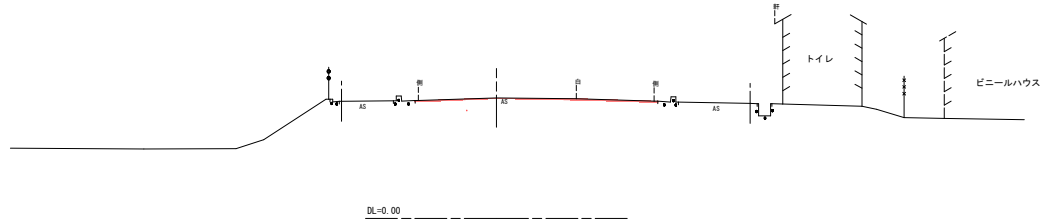


D=20.000

NO. 1  
GH=4.17  
FH=4.17

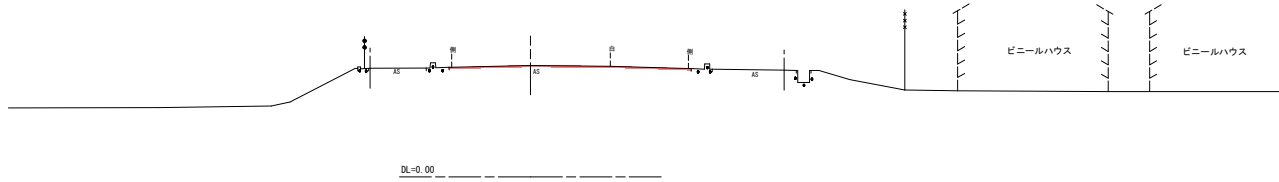

D=20.000




NO. 0  
GH=4.19  
FH=4.19

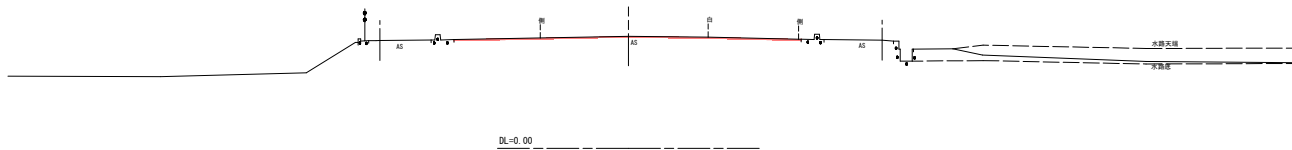

公 起工設計  
NO. 0~NO. 2

|            |                  |       |    |
|------------|------------------|-------|----|
| 路線名        | 一般国道313号（北条倉吉道路） |       |    |
| 位置         | 東伯郡北条町弓原         |       |    |
| 縮尺         | 1:500            | 単位    | mm |
| 図号         | 全 6              | 量中の内  | 4  |
| 令和 8 年度施行  |                  | 鳥取県   |    |
| 鳥取県中部総合事務所 |                  | 土木整備局 |    |

※A1サイズをA3に縮小しています。

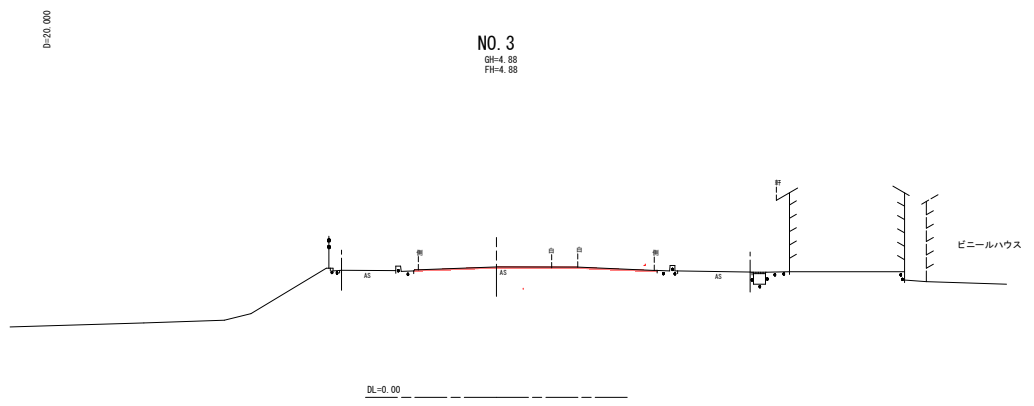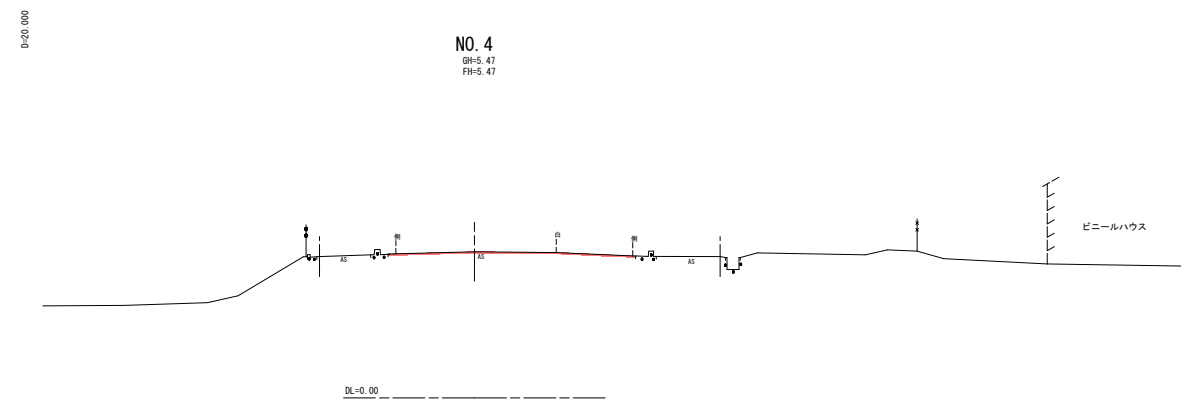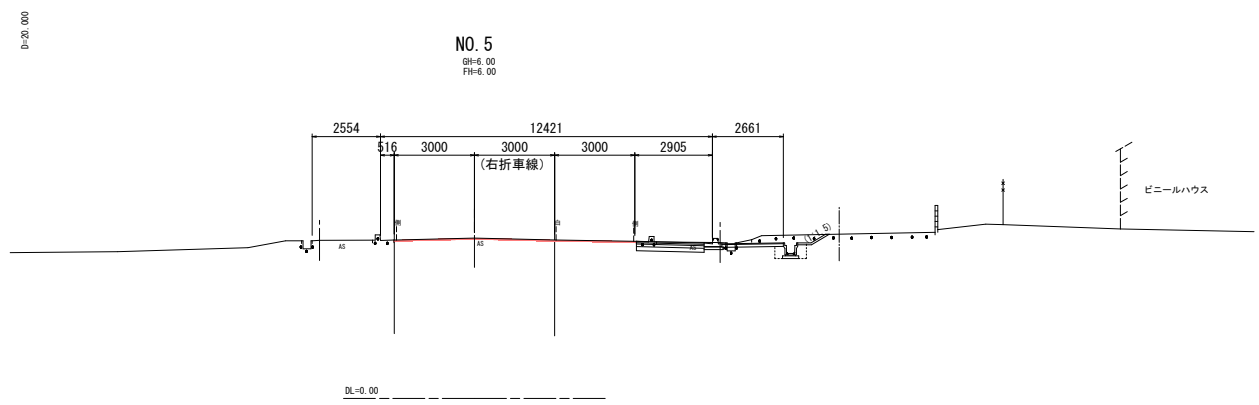


公共 起工設計  
NO. 3～NO. 5


|                             |                 |
|-----------------------------|-----------------|
| 路線名                         | 一般国道313号（北条吉道路） |
| 原道313号（北条吉道路延伸）建設工事2工区（補助地） |                 |
| 図名                          | 横断面 (2/3)       |
| 位置                          | 東伯郡北条町弓原        |
| 縮尺                          | 1:500           |
| 単位                          | mm              |
| 図号                          | 全 6 葉中の内 5      |
| 令和 8 年度施行                   | 鳥取県             |
| 鳥取県中部総合事務所 県土整備局            |                 |

※A1サイズをA3に縮小しています。


D=20.000

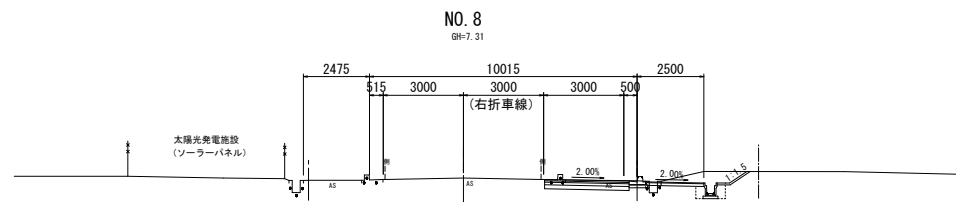

D=20.000

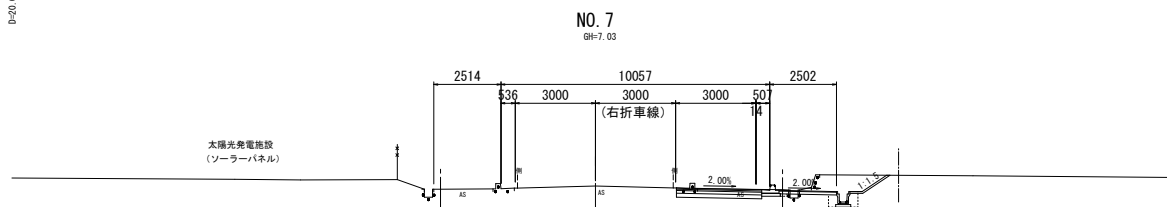

D=20.000

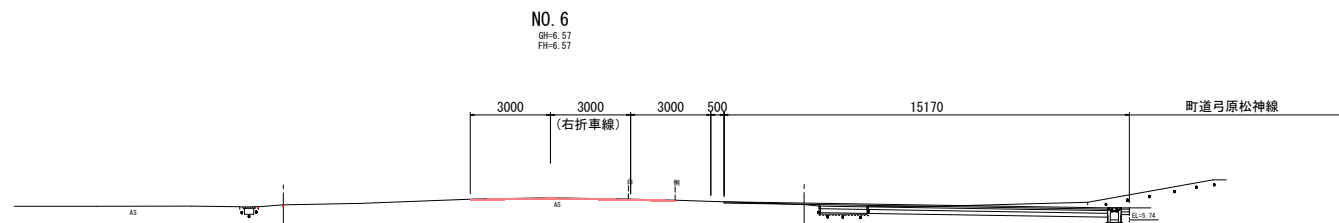

公 起工設計

NO. 6～NO. 8

|                                 |                  |       |    |
|---------------------------------|------------------|-------|----|
| 路線名                             | 一般国道313号（北条倉吉道路） |       |    |
| 国道313号（北条倉吉道路延伸）建設工事（2工区）（補助改良） |                  |       |    |
| 図名                              | 横断面図（3/3）        |       |    |
| 位置                              | 東伯郡北条町弓原         |       |    |
| 縮尺                              | 1:500            | 単位    | mm |
| 図号                              | 全 6              | 葉中の内  | 6  |
| 令和 8 年度施行                       |                  | 鳥取県   |    |
| 鳥取県中部総合事務所                      |                  | 県土整備局 |    |

※A1をA3に縮小して印刷しています。