


計画平面図

S=1:500

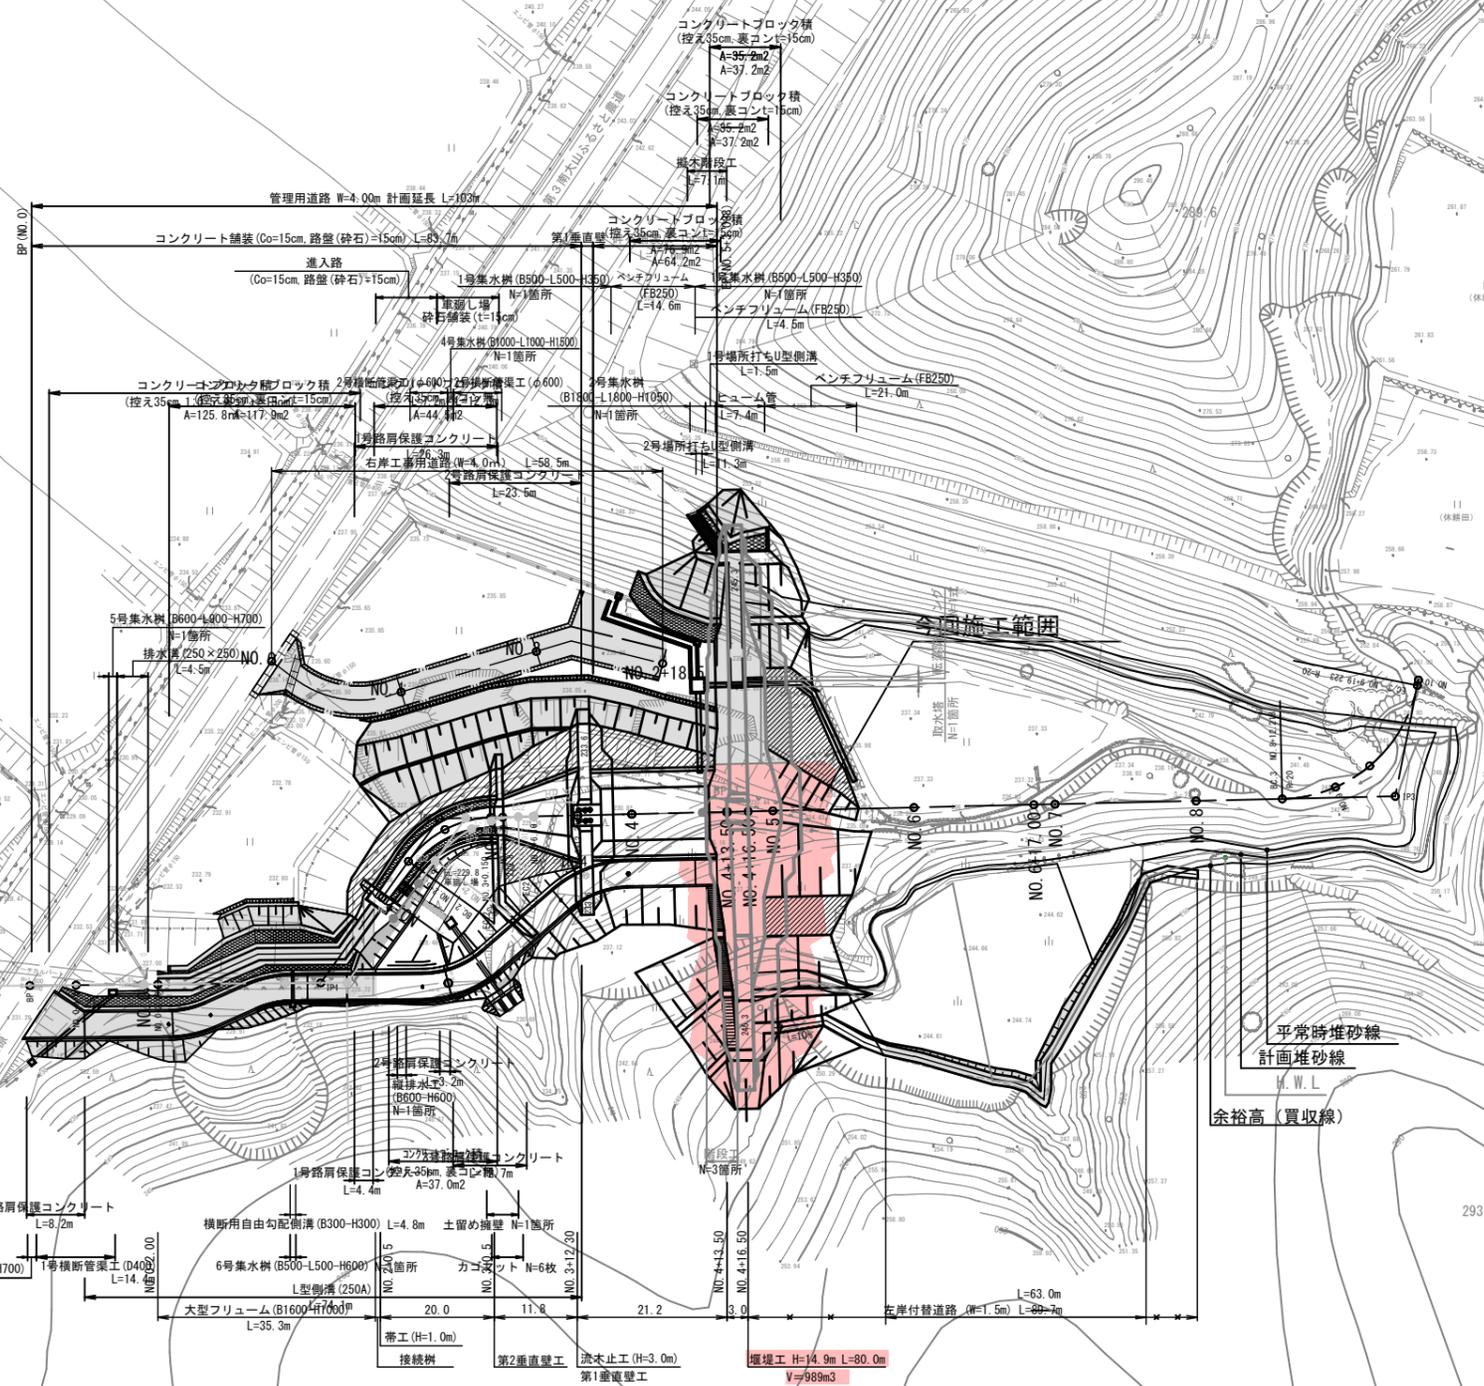

河川名	奥山川		
位置	西伯郡伯耆町根雨原		
縮尺	1:500	単位	M
図号	全6葉中の内1		
令和7年度施行	鳥取県		
西部総合事務所米子県土整備局			
A3出力は縮尺50%			

237.3

242.1


246.4

293.9

229.0

要債 公共 起工



凡 例	
河床高	——
地盤高	——

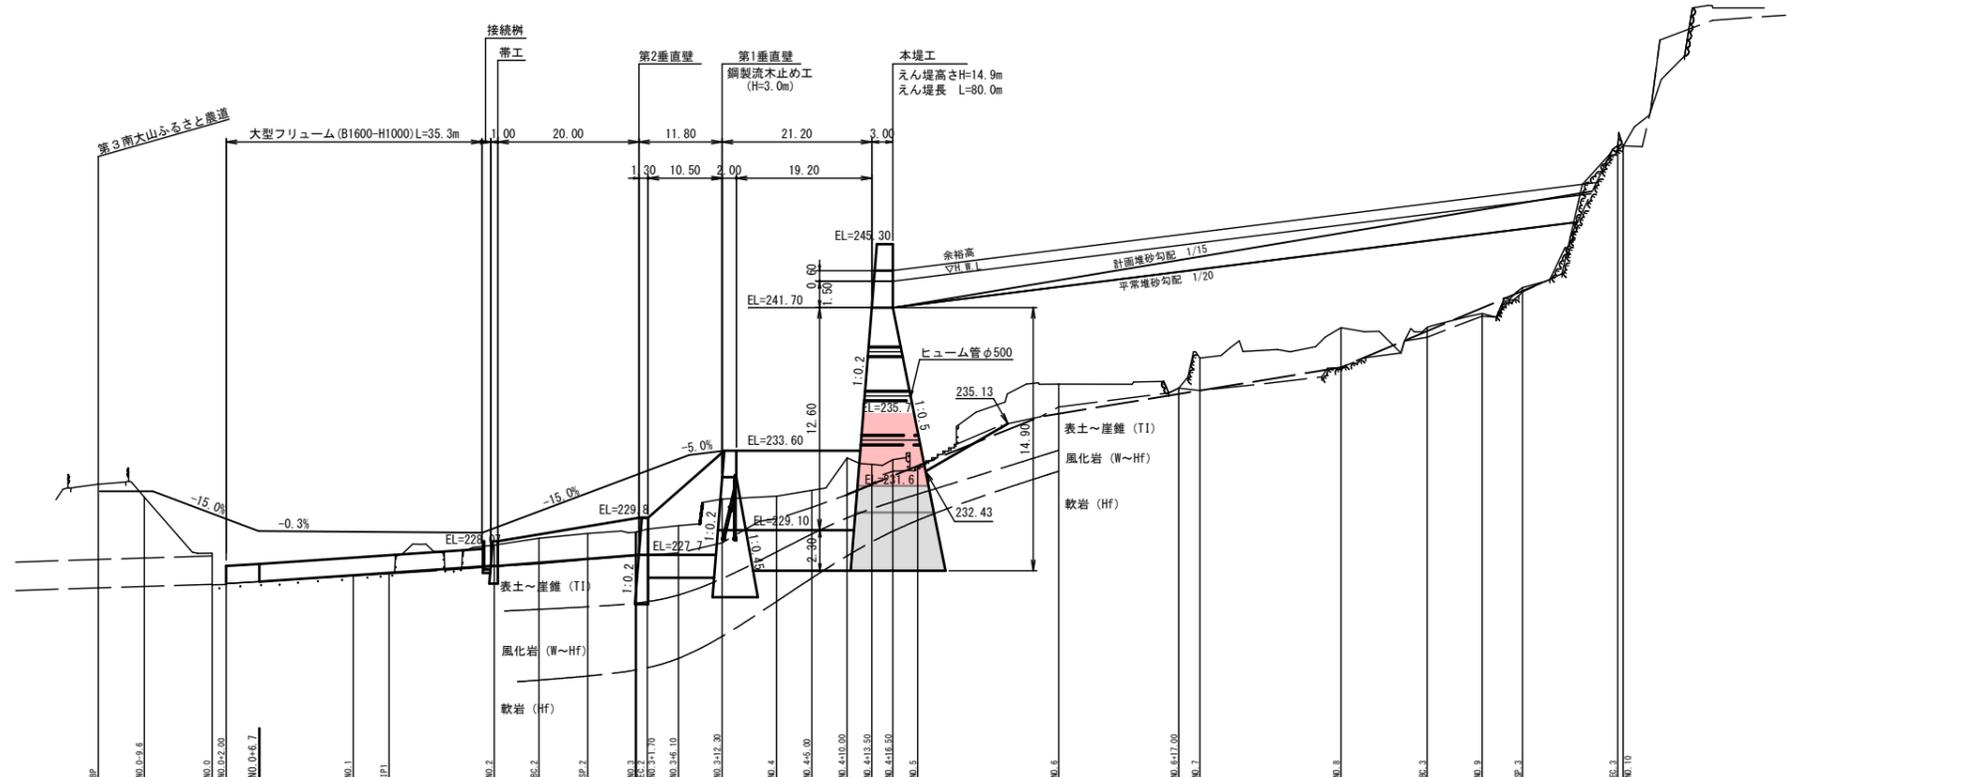

計画河床勾配											
現況河床勾配											
断面	築堤高										
	高水位										
高	計画高										
	河床高										
地	盤高										
	追加距離										
単	距離										
	測点										
曲	線										

公共	要價	起工
河川名	奥山川	
	奥山川砂防堰堤工事(4工区) (交付金)(国補正)	
図名	縦断面図	
位置	西伯郡伯耆町根雨原	
縮尺	V=1:200 H=1:500	単位 M
図号	全6葉中の内2	
令和7年度施行	鳥取県	
	西部総合事務所米子県土整備局	


A3出力は縮尺50%

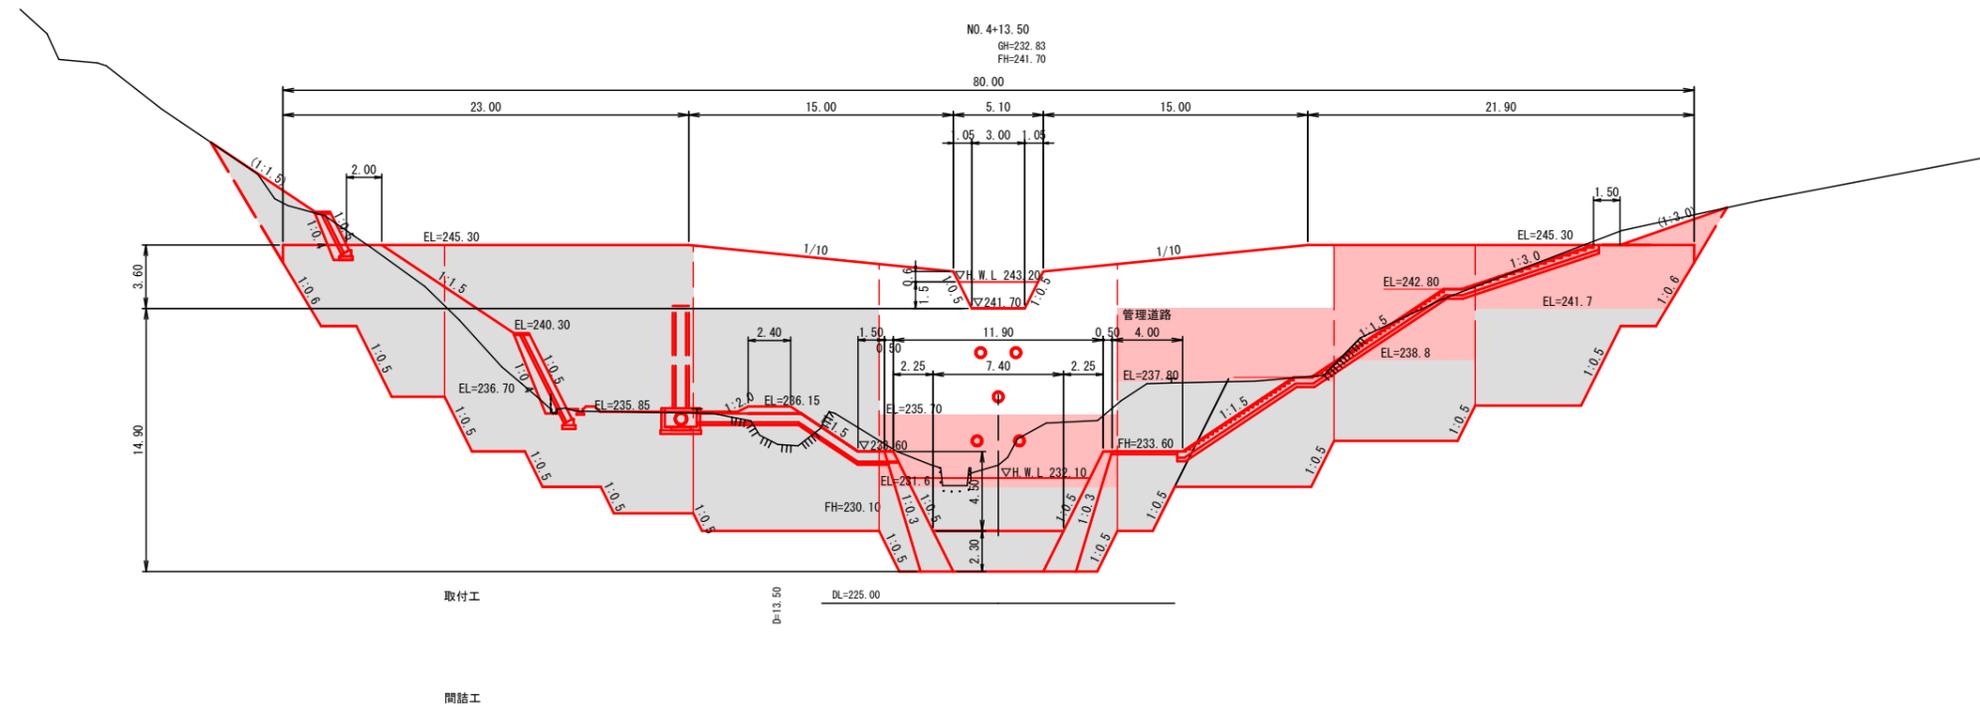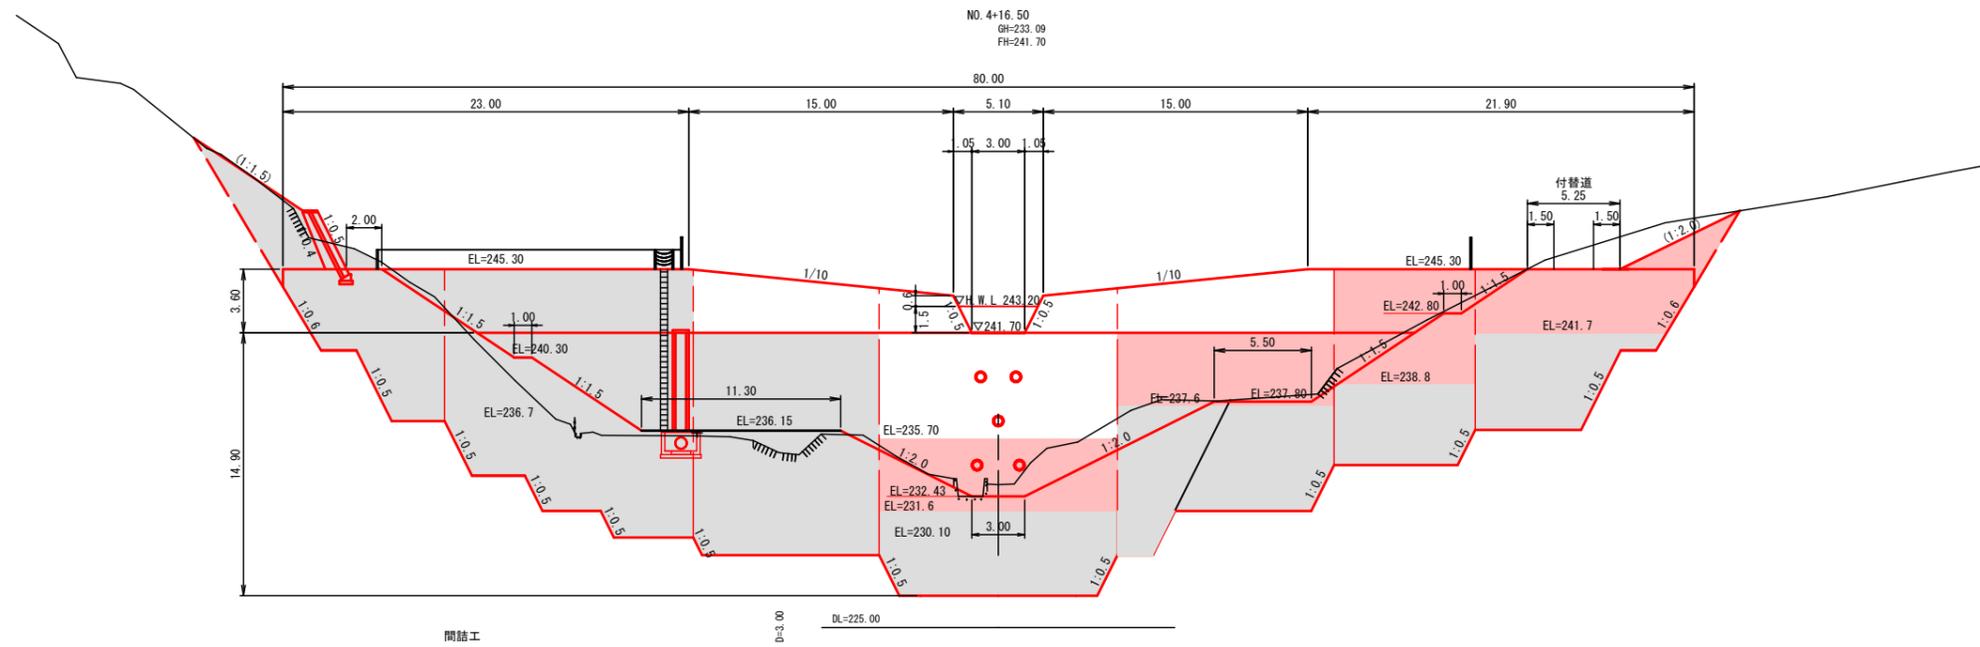


要 價 公 共 起工	
NO. 4+13.50~NO. 4+16.50	
河川名	奥山川
奥山川砂防堰堤工事(4工区) (交付金)(国補正)	
図名	横断面図
位置	西伯郡伯耆町根雨原
縮尺	S=1:200 単位 M
図号	全6葉中の内3
令和7年度施行	鳥取県
西部総合事務所米子県土整備局	
A3出力は縮尺50%	

堰堤工 一般図(1/2)


本堤工 正面図

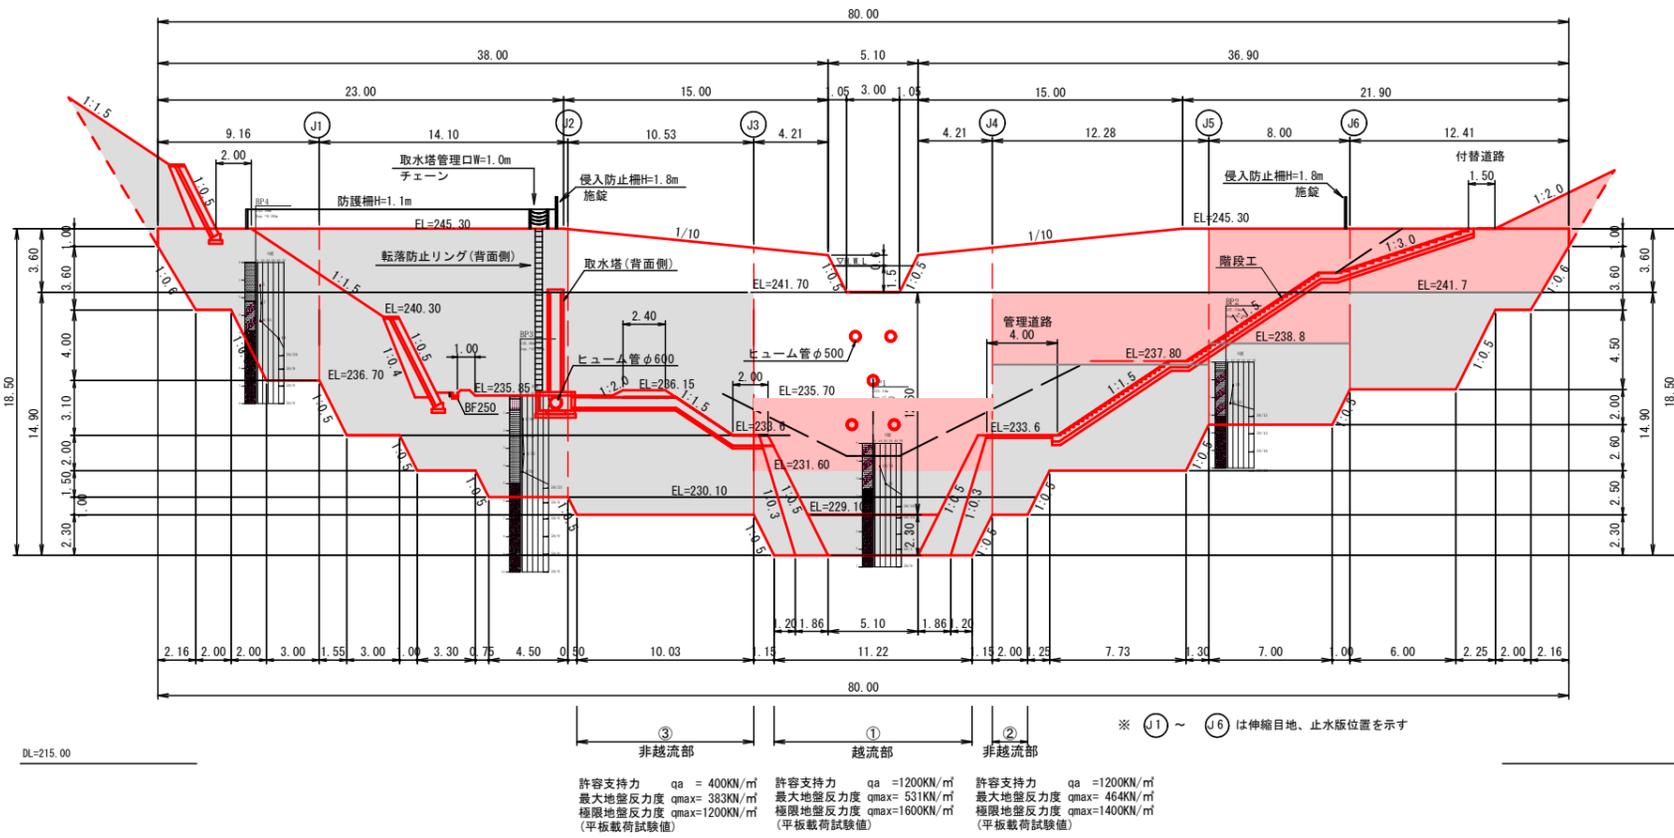


第1垂直壁 正面図

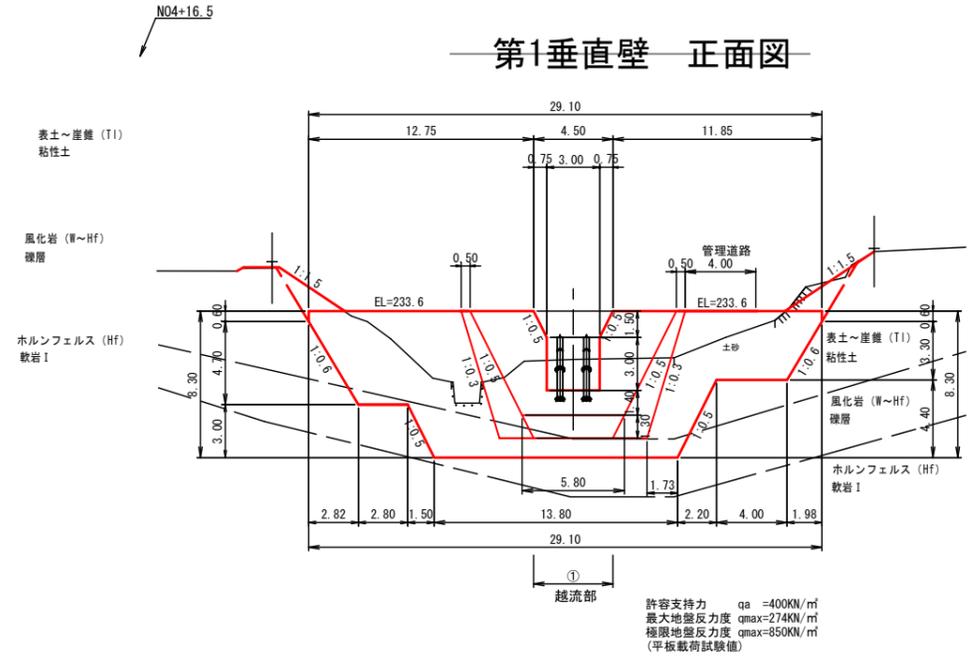

第2垂直壁 正面図

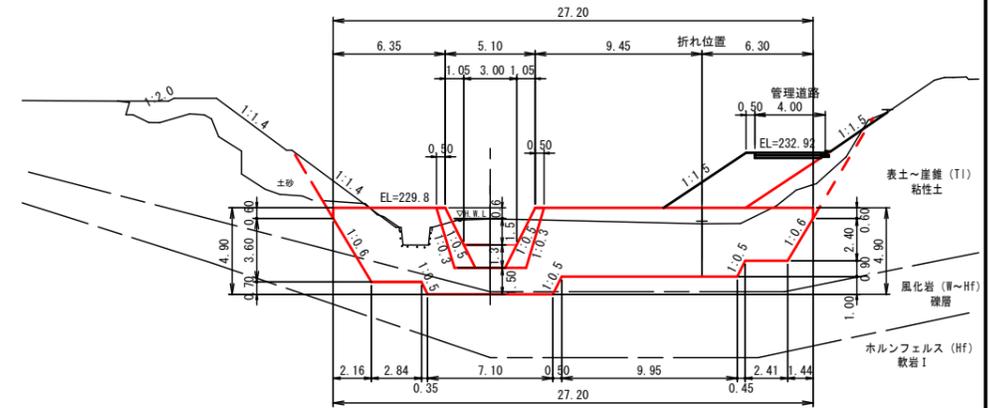

縦断図

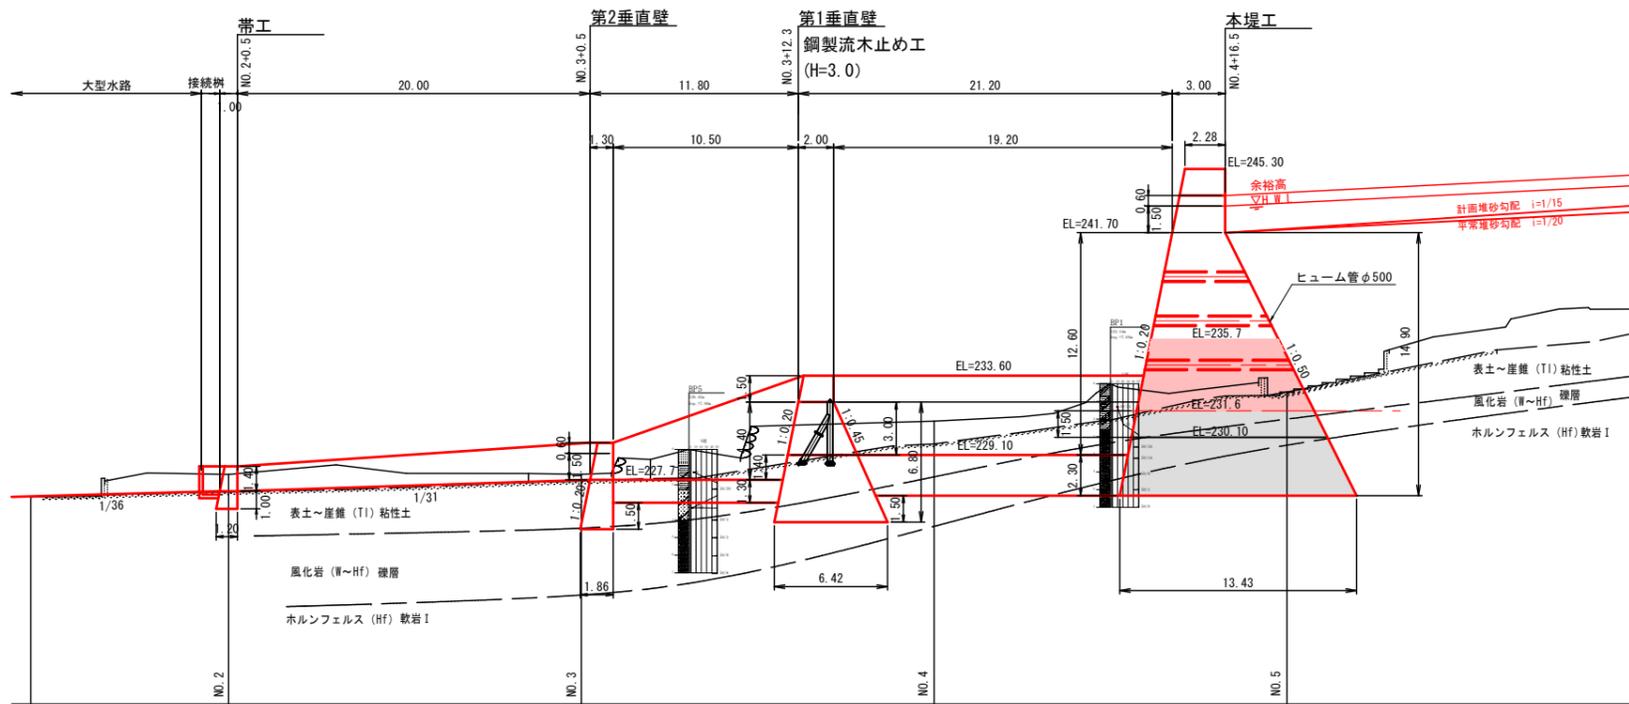


起工

河川名	奥山川
奥山川砂防堰堤工事 (4工区) (交付金) (国補正)	
図名	堰堤工一般図
位置	西伯郡伯耆町根雨原
縮尺	S=1:200 単位 M
図号	全6葉中の内4
令和7年度施行	鳥取県
西部総合事務所米子県土整備局	

A3出力は縮尺50%

堰堤工 一般図(2/2)

平面図

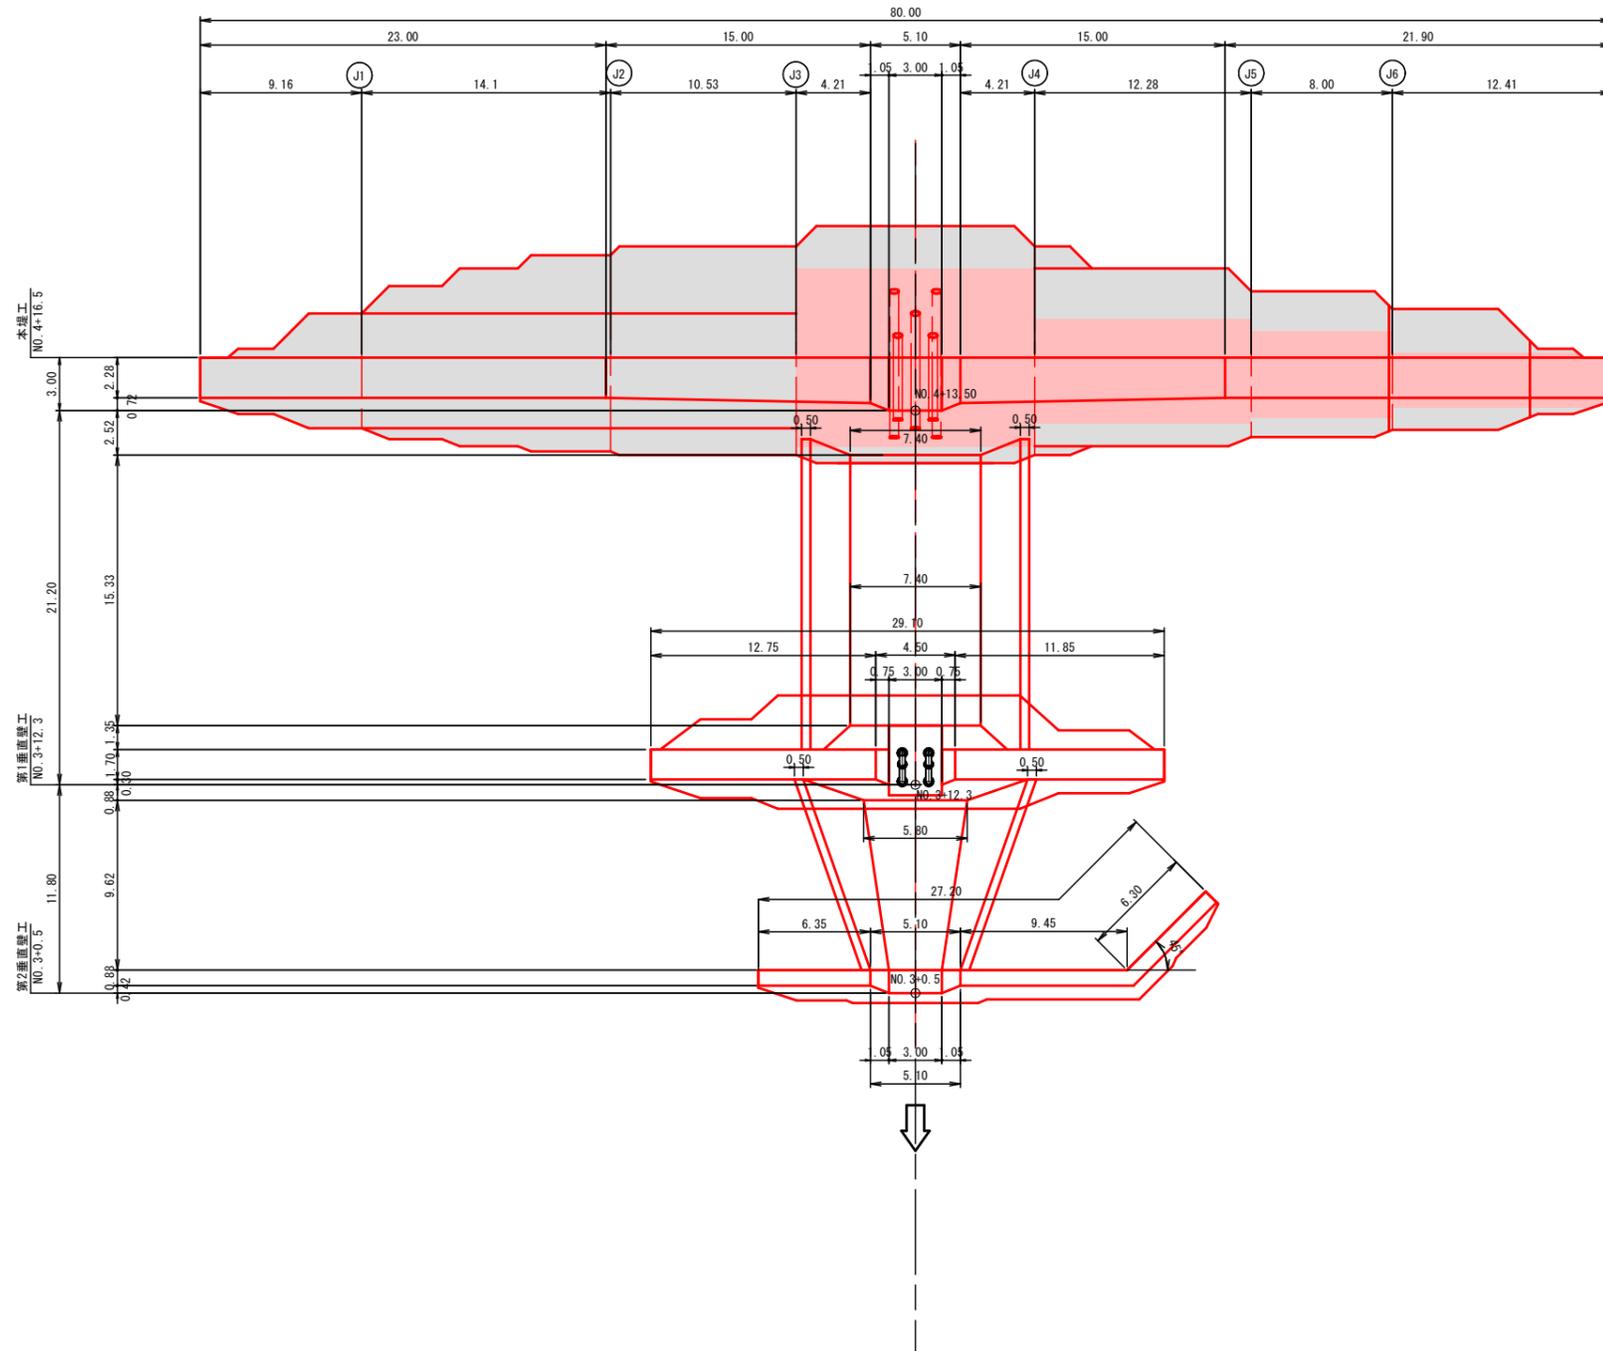


翌
公
起
工


河川名	奥山川		
	奥山川砂防堰堤工事(4工区) (交付金)(国補正)		
図名	堰堤工一般図		
位置	西伯郡伯耆町根雨原		
縮尺	S=1:200	単位	M
図号	全6葉中の内5		
令和7年度施行	鳥取県		
西部総合事務所米子県土整備局			

A3出力は縮尺50%


堰堤工構造図

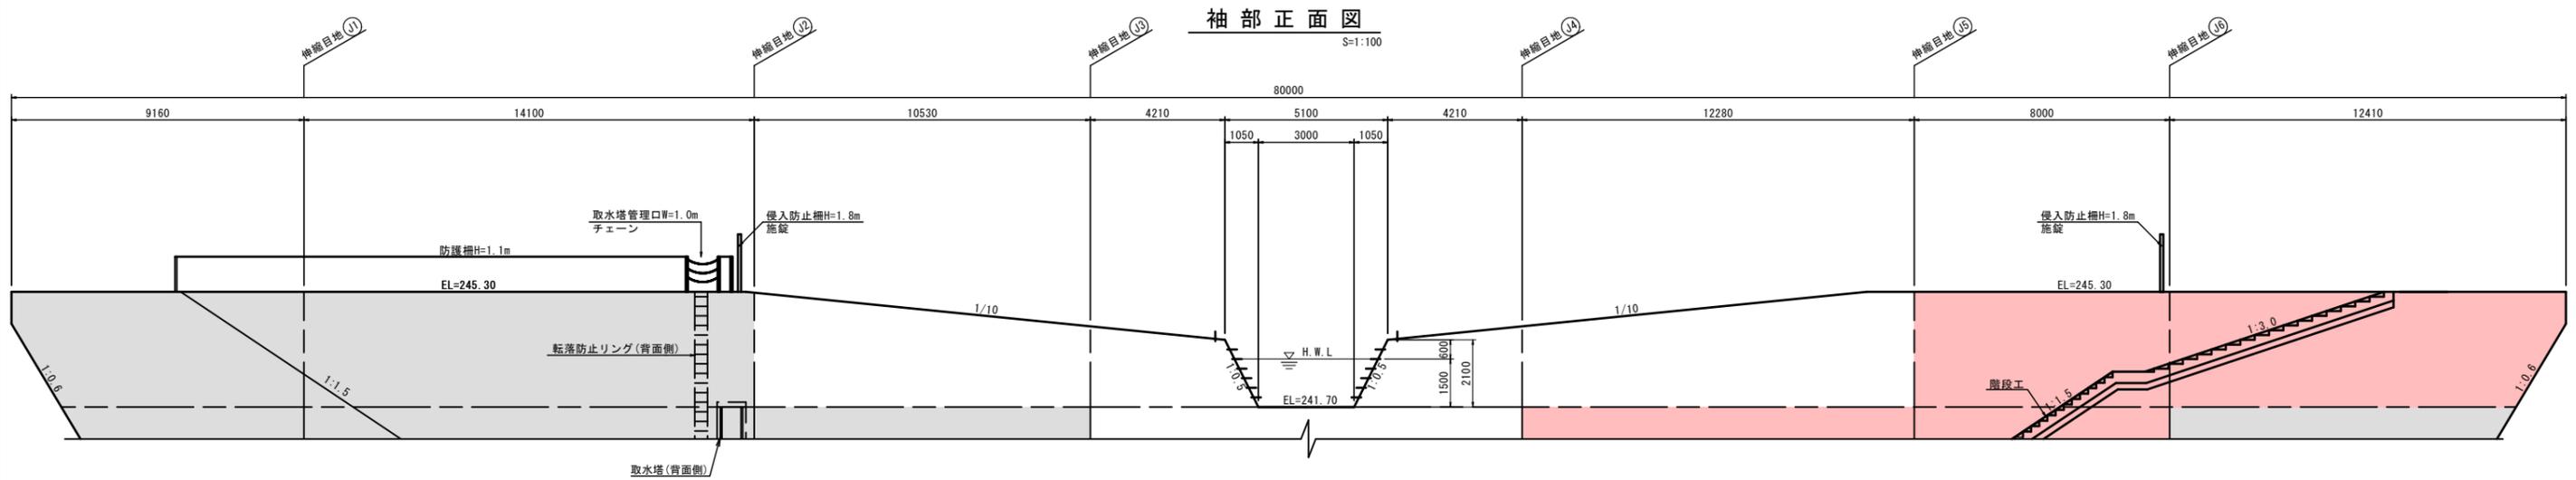


止水板及び水抜きパイプ設置図 S=1:100

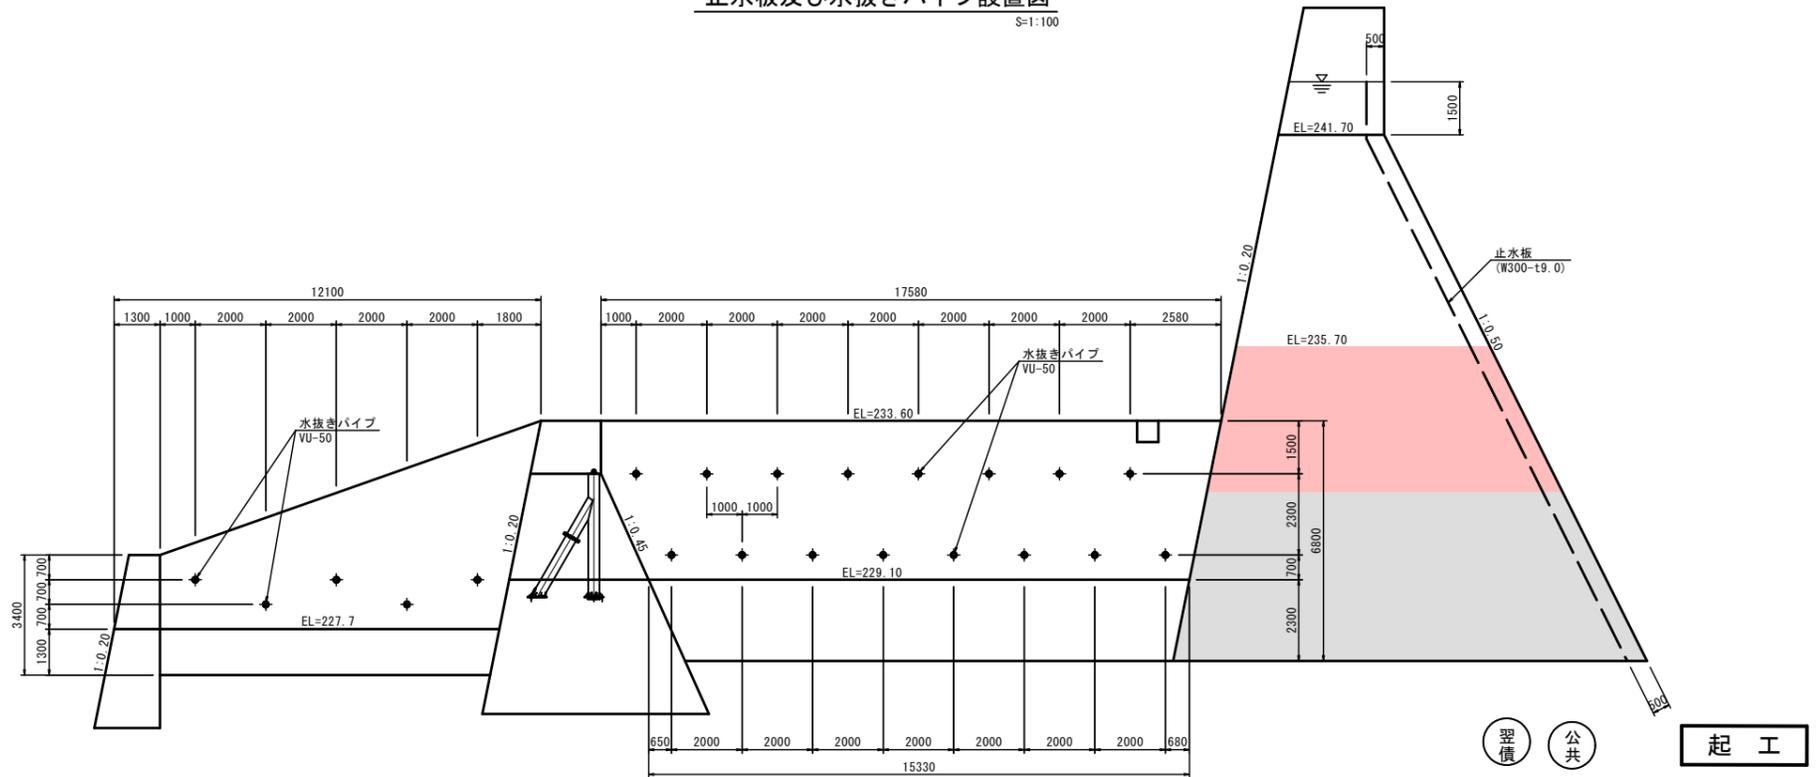

足掛金具詳細図 S=1:50

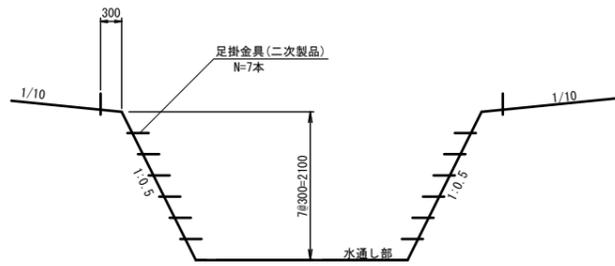

足掛金具参考図 S=1:10

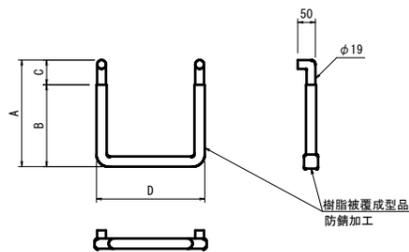

参考寸法表				
W	D	A	B	C
W=300	303	300	230	70

型 公 起 工

河川名	奥山川		
	奥山川砂防堰堤工事(4工区) (交付金)(国補正)		
図名	堰堤工構造図		
位置	西伯郡伯耆町根雨原		
縮尺	図示	単位	MM
図号	全6葉中の内6		
令和7年度施行	鳥取県		
	西部総合事務所米子県土整備局		

A3出力は縮尺50%