



計画平面図 S=1:250

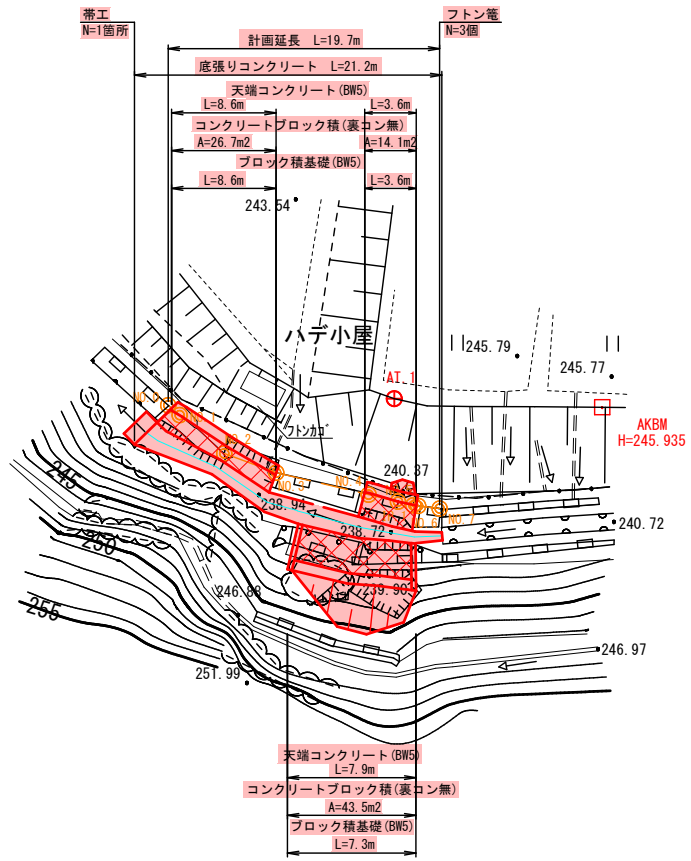


縦断面図 HS=1:250 VS=1:100

凡	例
—	河床高
- - -	左岸高
- - -	右岸高

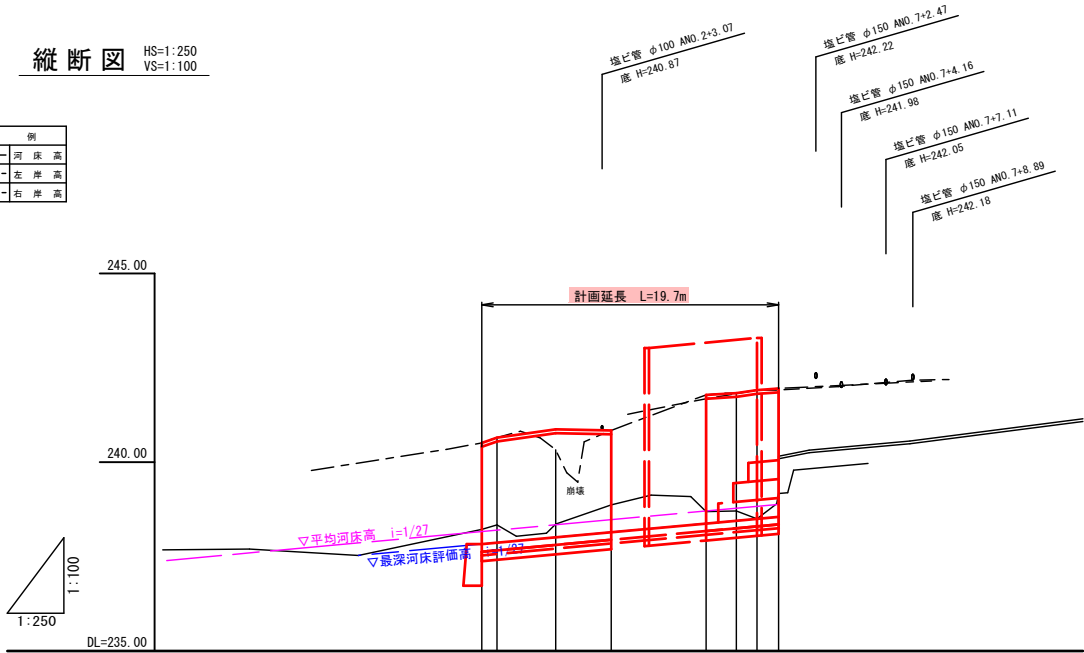


測点	追加距離	河床高	左岸高	右岸高	平均河床高	平均河床高
ANO.0	0.00	238.22		246.51	237.83	237.83
ANO.1	1.00	238.24		246.65	237.87	237.87
ANO.2	3.88	238.36		246.33	238.01	238.01
ANO.3	3.88	238.07		246.84	238.15	238.15
ANO.4	6.28	238.89	241.83	241.78	238.38	238.38
ANO.5	2.00	238.71	241.81	241.83	238.45	238.45
ANO.6	1.37	238.50	241.91	241.91	238.50	238.50
ANO.7	1.43	240.16	241.91	241.95	238.55	238.55

標準断面図 S=1:50

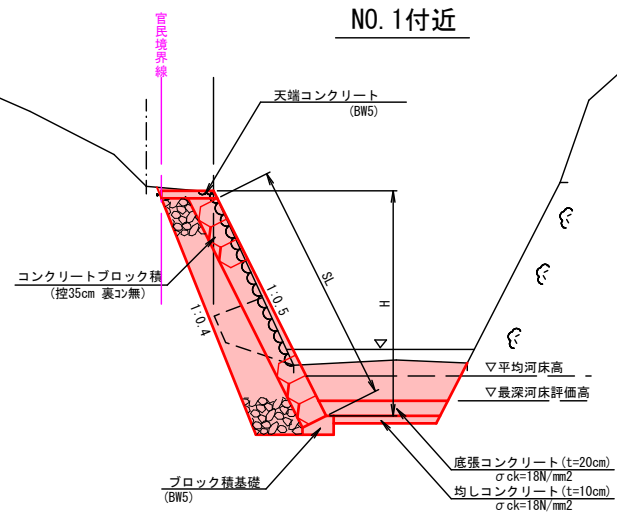

NO.1付近

NO.5付近

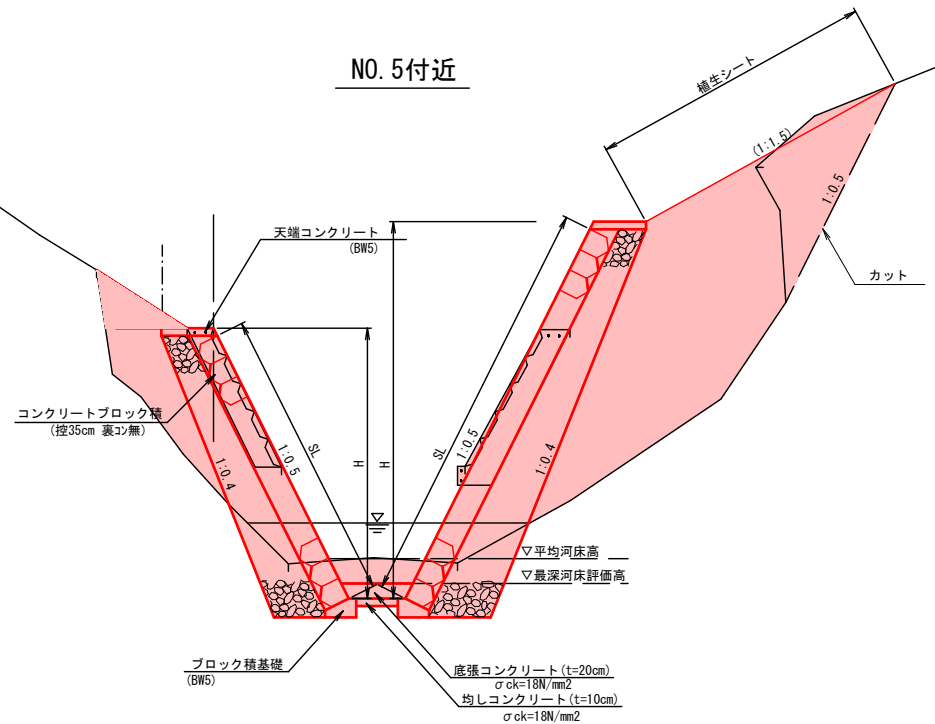

起工

河 川 名	三 谷 川 ①		
三谷川砂防メンテナンス工事（護岸工）			
図 名	平面・縦断・標準断面図		
位 置	日野郡江府町柿原		
縮 尺	図示	単 位	M
図 号	全 13 葉 中 の 内 1		
令和 8 年度施行		鳥取県	
西部総合事務所		日野振興センター	





※A3出力時：表示縮尺×50%

D=3.891

D=1.000

D=6.283

D=3.677

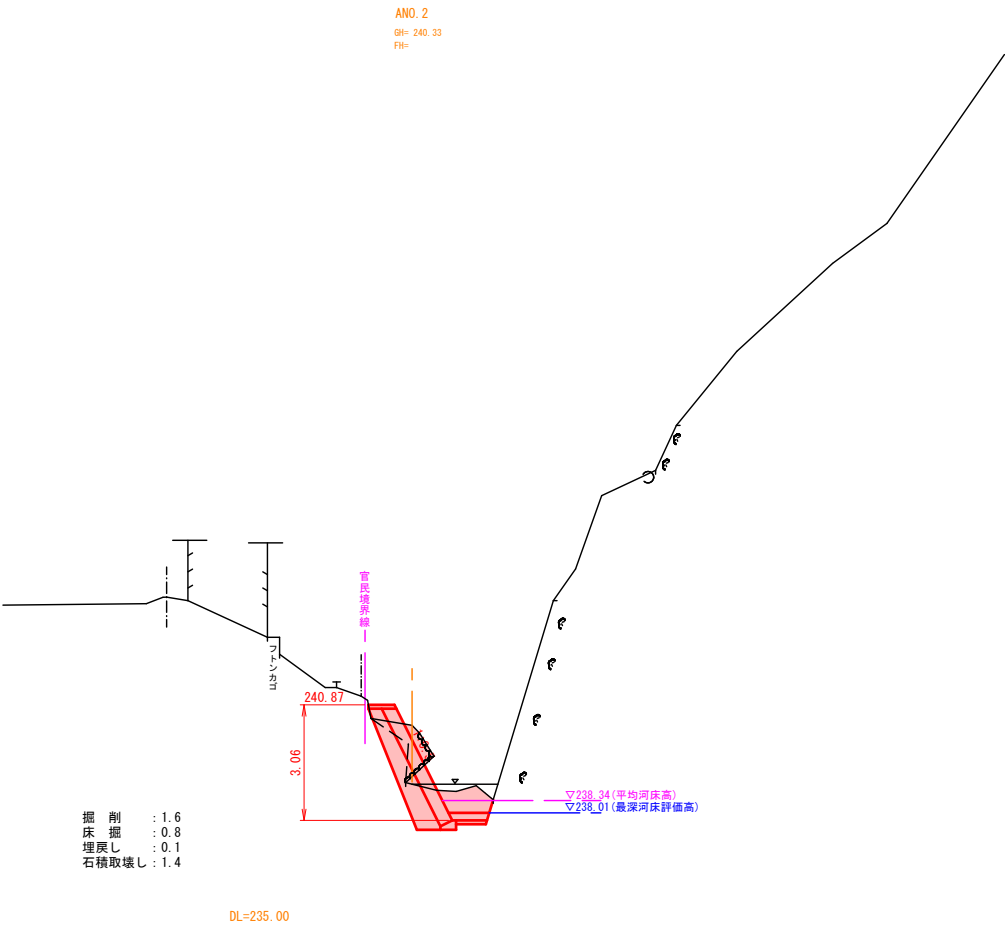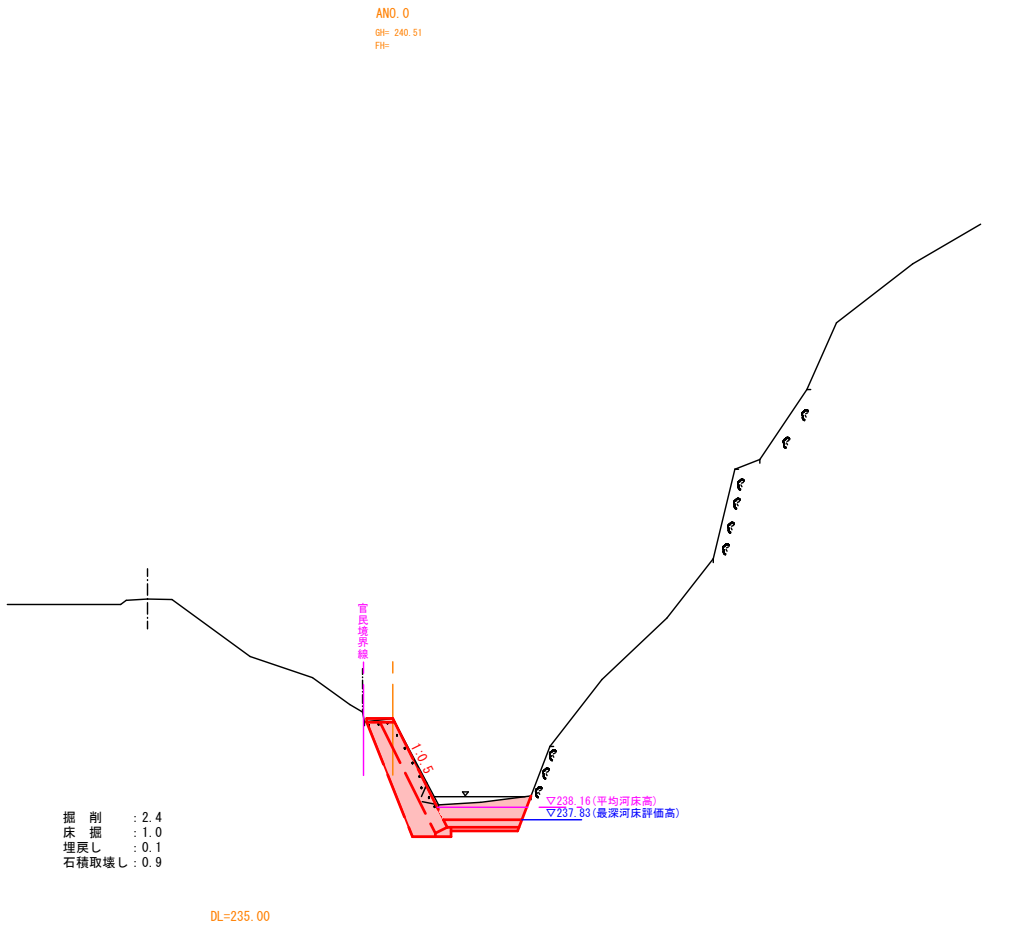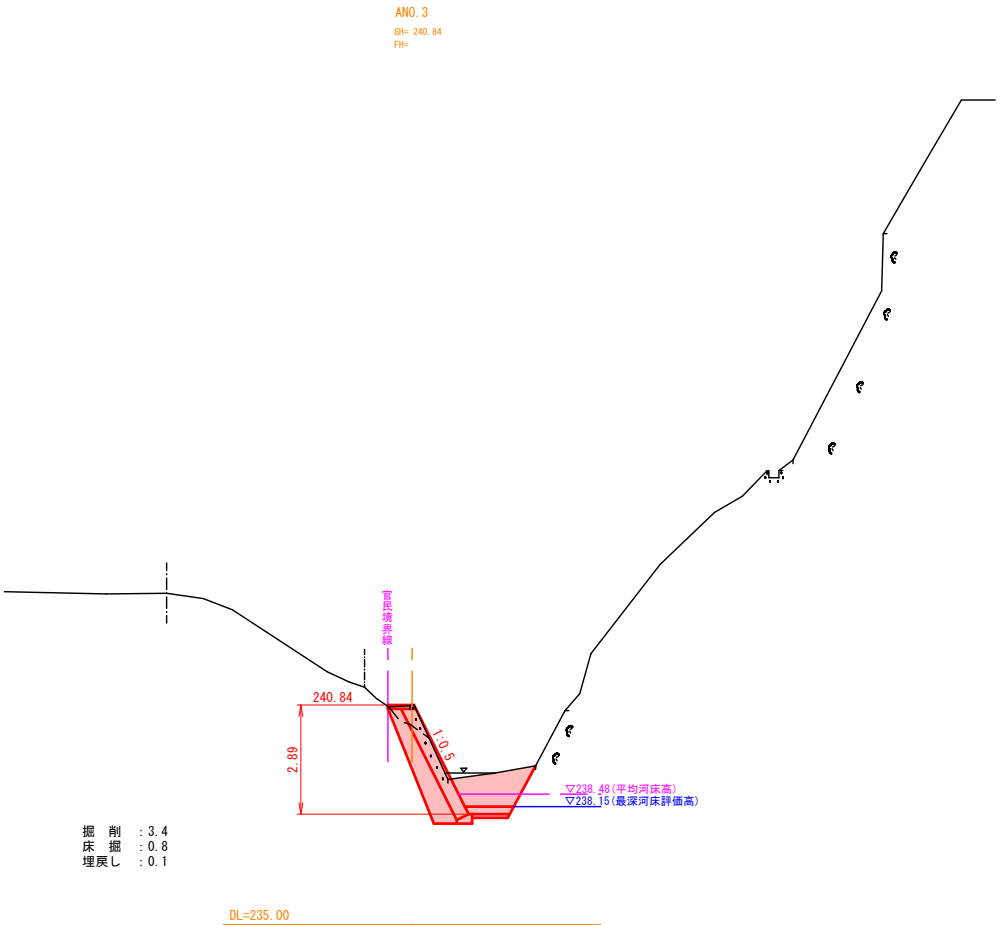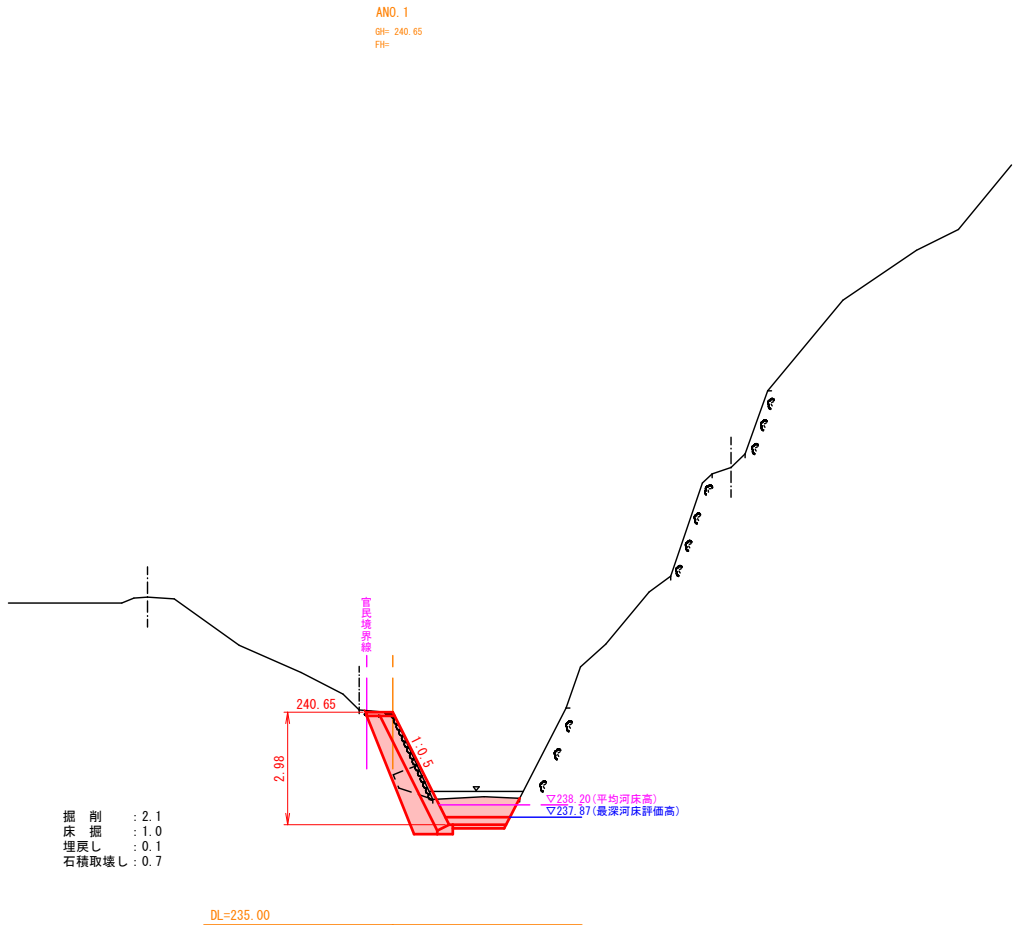

起工
ANO. 0～ANO. 3


河川名	三谷川 ①		
三谷川砂防メンテナンス工事（護岸工）			
図名	横断面図（其の1）		
位置	日野郡江府町柿原		
縮尺	1:100	単位	M
図号	全 13 葉中の内 2		
令和 8 年度施行			鳥取県
西部総合事務所		日野振興センター	

※A3出力時：表示縮尺×50%

D=1.372

D=2.000


ANO. 5
GH= 241.83
FH=

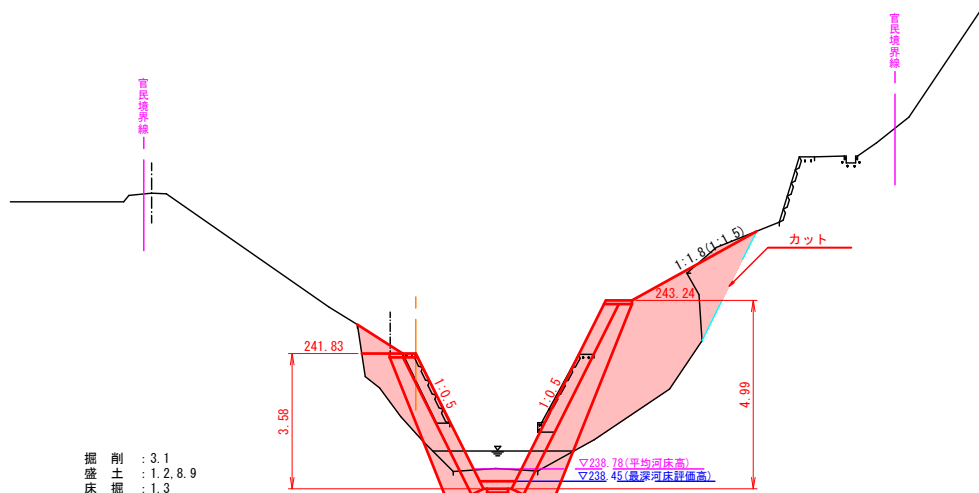

掘削 : 3.1
盛土 : 1.2, 8.9
床掘 : 1.3
埋戻し : 0.1
Co取壊し : 0.6, 0.9
法面工 : 3.8

DL=235.00


ANO. 4
GH= 241.84
FH=

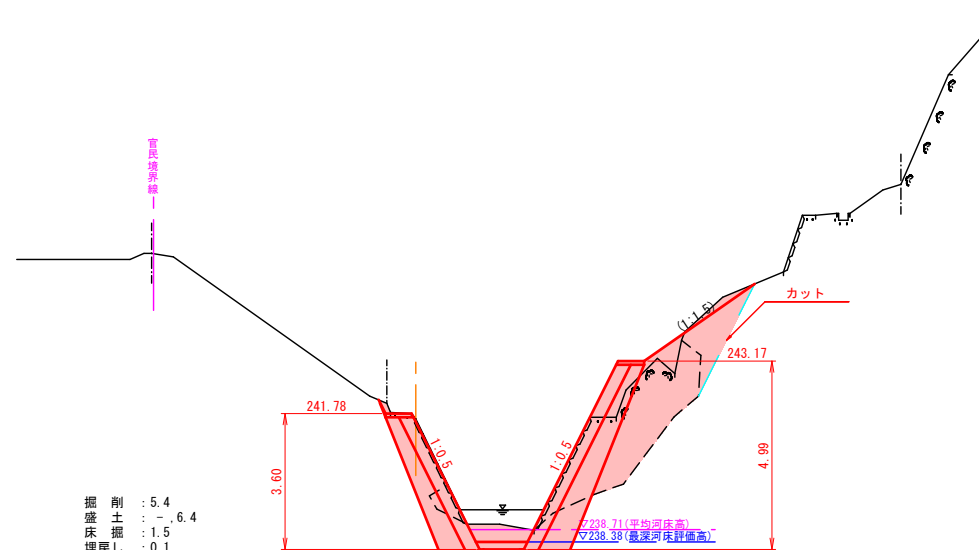

掘削 : 5.4
盛土 : -, 6.4
床掘 : 1.5
埋戻し : 0.1
Co取壊し : 0.8, 1.2
法面工 : 3.6

DL=235.00


ANO. 7
GH= 241.95
FH=

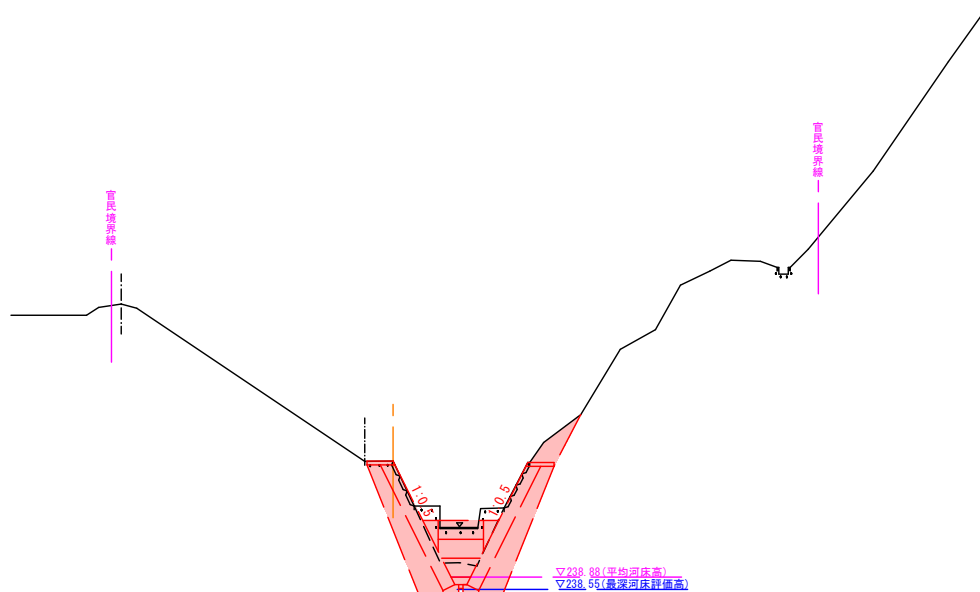

掘削 : 0.3
床掘 : 0.2

DL=235.00

ANO. 6
GH= 241.91
FH=

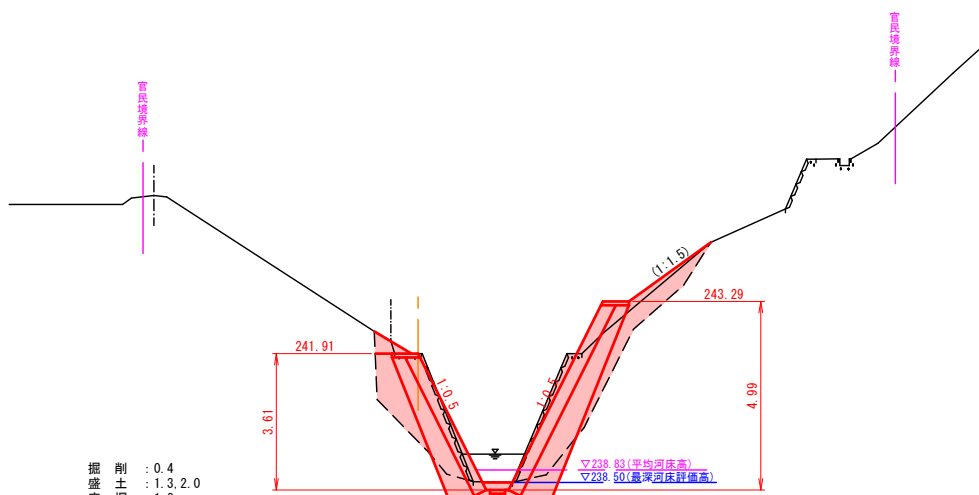

掘削 : 0.4
盛土 : 1.3, 2.0
床掘 : 1.2
埋戻し : 0.1
法面工 : 2.7

DL=235.00

起工
ANO. 4~ANO. 7



河川名	三谷川 ③		
三谷川砂防メンテナンス工事（護岸工）			
図名	横断図（其の2）		
位置	日野郡江府町柿原		
縮尺	1:100	単位	M
図号	全 13 葉中の内 3		
令和 8 年度施行		鳥取県	
西部総合事務所		日野振興センター	

※A3出力時：表示縮尺×50%

構 造 図 (1)

コンクリートブロック積展開図(右岸)


S=1:50

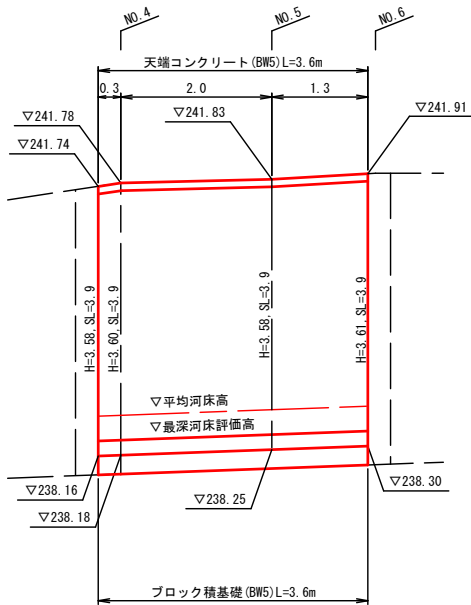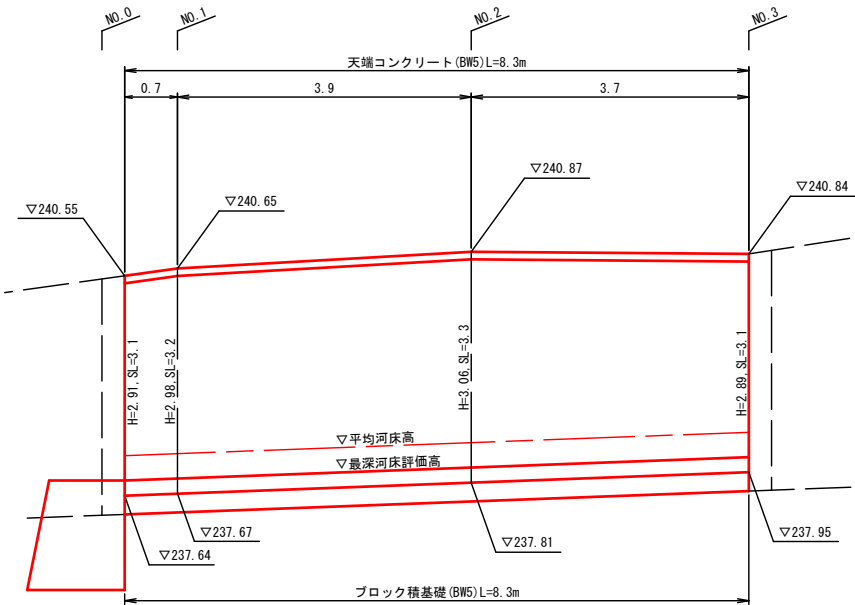

標準断面図

S=1:50


標準断面図1

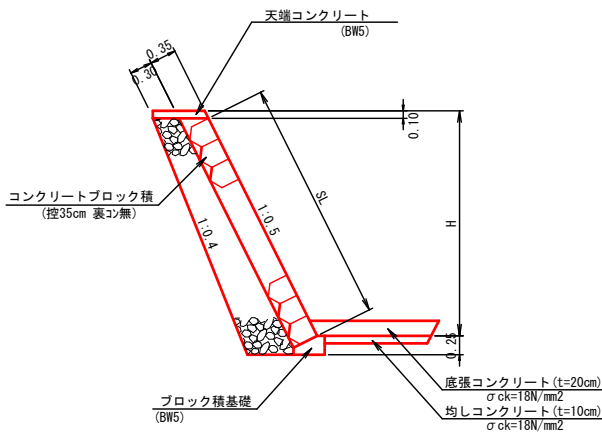

コンクリートブロック積展開図(左岸)

S=1:50


標準断面図2

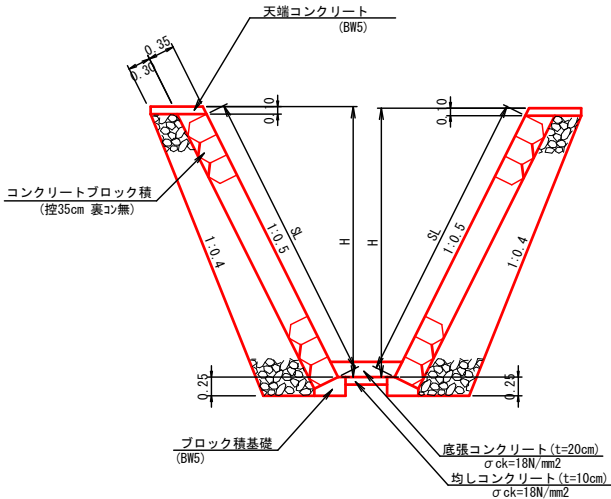

天端コンクリート

(BW5)


S=1:20

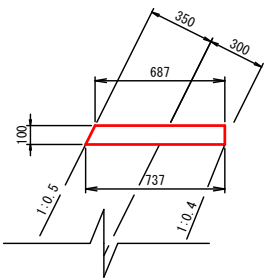

ブロック積基礎


(BW5)

S=1:20

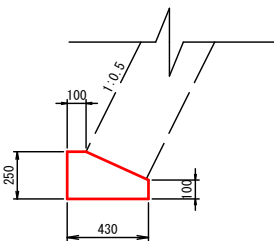

天端コンクリート (BW5) 10m当り 数量表				
名 称	規 格	単 位	計 算 式	数 量
コンクリート	σck=18N/mm2	m ²	鳥取県小構造物標準設計図集参照	0.71
型 枠		m ²	〃	2.1

ブロック積基礎 (BW5) 10m当り 数量表				
名 称	規 格	単 位	計 算 式	数 量
コンクリート	σck=18N/mm2	m ³	鳥取県小構造物標準設計図集参照	0.83
型 枠		m ²	〃	3.5
基面整正		m ²	0.43×10.0	4.3

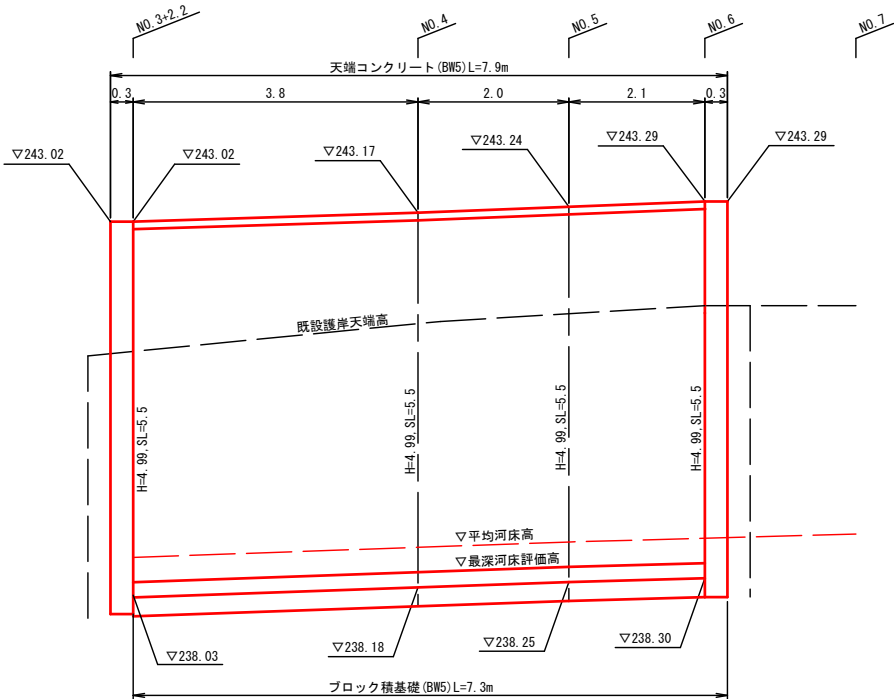

DL=235.00

起 工


河 川 名	三 谷 川 ①		
三谷川砂防メンテナンス工事（護岸工）			
図 名	構造図(其の1)		
位 置	日野郡江府町柿原		
縮 尺	図示	単 位	M, MM
図 号	全 13 葉 中 の 内 4		
令和 8 年度施行		鳥取県	
西部総合事務所		日野振興センター	

※A3出力時：表示縮尺×50%

構 造 図 (2)

底張りコンクリート展開図

S=1:50

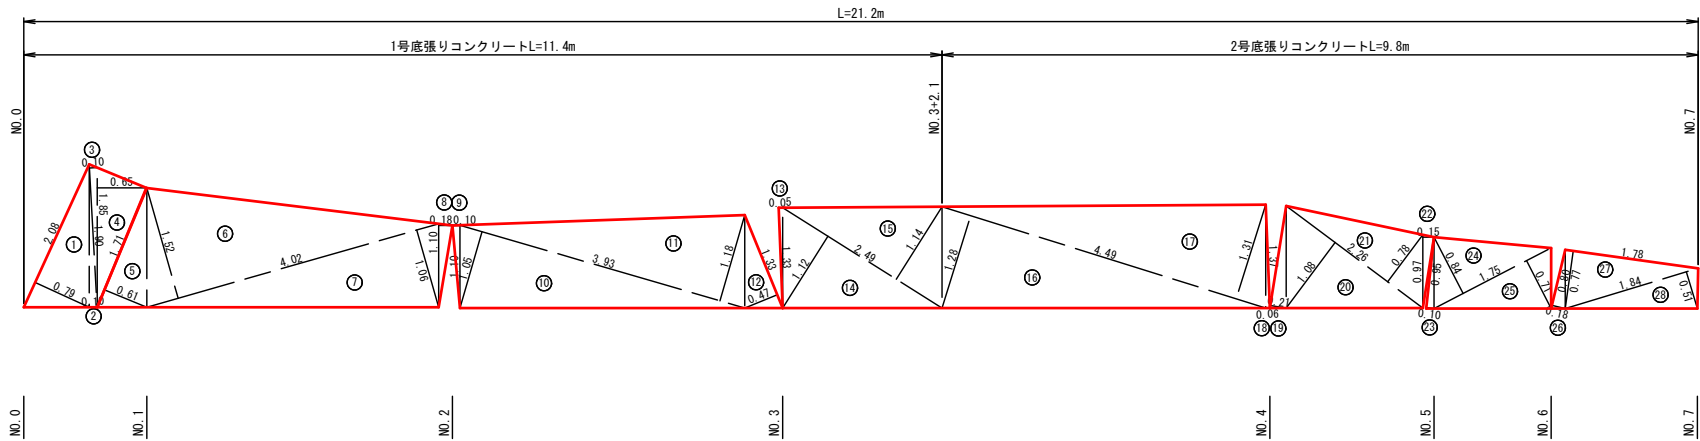


符号	底辺	高さ	倍面積
1	2.08	0.79	1.65
2	1.90	0.10	0.19
3	1.90	0.10	0.19
4	1.85	0.65	1.20
5	1.71	0.61	1.04
6	4.02	1.52	6.11
7	4.02	1.06	4.26
8	1.10	0.18	0.20
9	1.10	0.10	0.11
10	3.93	1.05	4.13
11	3.93	1.18	4.64
12	1.33	0.47	0.63
13	1.33	0.05	0.07
14	2.49	1.12	2.78
15	2.49	1.14	2.84
合計			30.04
面積			15.02

符号	底辺	高さ	倍面積
16	4.49	1.28	5.75
17	4.49	1.31	5.88
18	1.37	0.06	0.08
19	1.37	0.21	0.29
20	2.26	1.08	2.44
21	2.26	0.78	1.76
22	0.97	0.15	0.15
23	0.95	0.10	0.10
24	1.75	0.84	1.47
25	1.75	0.71	1.24
26	0.80	0.18	0.14
27	1.78	0.77	1.37
28	1.84	0.51	0.94
合計			21.61
面積			10.81

帯 工


S=1:50

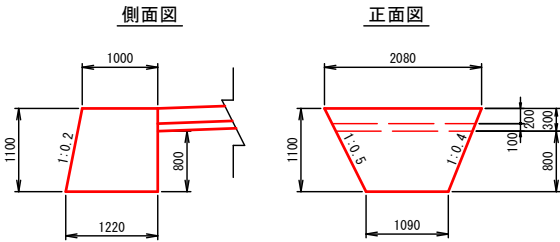

帯工 1箇所当り 数量表				
名 称	規 格	単位	計 算 式	数 量
コンクリート	$\sigma_{ck}=18\text{N/mm}^2$	m ³	$\frac{1}{2} \times (1.00+1.22) \times \frac{1}{2} \times (2.08+1.09) \times 1.10$	1.94
型 枠		m ²	$\frac{1}{2} \times (2.08+1.09) \times 1.10 \times \frac{1}{2} \times (2.08+1.09) \times 1.10 \times 1.020$	3.5

1号底張りコンクリート


S=1:50

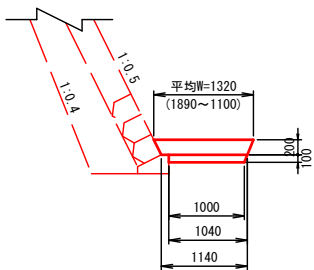

1号底張りコンクリート 10m当り 数量表				
名 称	規 格	単位	計 算 式	数 量
コンクリート	$\sigma_{ck}=18\text{N/mm}^2$	m ³	$\frac{1}{2} \times (1.32+1.14) \times 0.20 \times 10.00$	2.46
均しコンクリート	$\sigma_{ck}=18\text{N/mm}^2$	m ³	$\frac{1}{2} \times (1.04+1.00) \times 0.10 \times 10.00$	1.02

2号底張りコンクリート


S=1:50

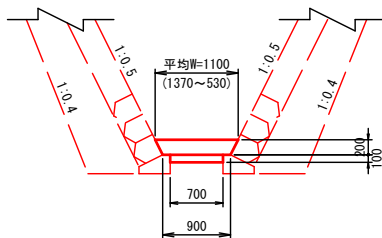

2号底張りコンクリート 10m当り 数量表				
名 称	規 格	単位	計 算 式	数 量
コンクリート	$\sigma_{ck}=18\text{N/mm}^2$	m ³	$\frac{1}{2} \times (1.10+0.90) \times 0.20 \times 10.00$	2.00
均しコンクリート	$\sigma_{ck}=18\text{N/mm}^2$	m ³	$0.70 \times 0.10 \times 10.00$	0.70

フトン簀

(WM-4~6 W1200-H500) S=1:30

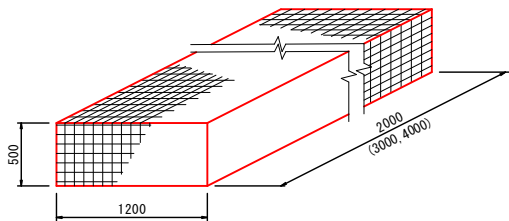

材 料 表 1枚当り			
名 称	規格・寸法	単位	数 量
フトン簀	小構造物標準設計図集より	枚	1.0
詰 石		m ³	1.14(1.71, 2.28)

※長さについては、現場状況にて決定すること。


起 工

河 川 名	三 谷 川 ①		
三谷川砂防メンテナンス工事（護岸工）			
図 名	構造図(其の2)		
位 置	日野郡江府町柿原		
縮 尺	図示	単 位	M, MM
図 号	全 13 葉 中 の 内 5		
令和 8 年度施行			鳥取県
西部総合事務所		日野振興センター	


※A3出力時：表示縮尺×5.0%

仮設図(参考図)


計画平面図 S=1:500

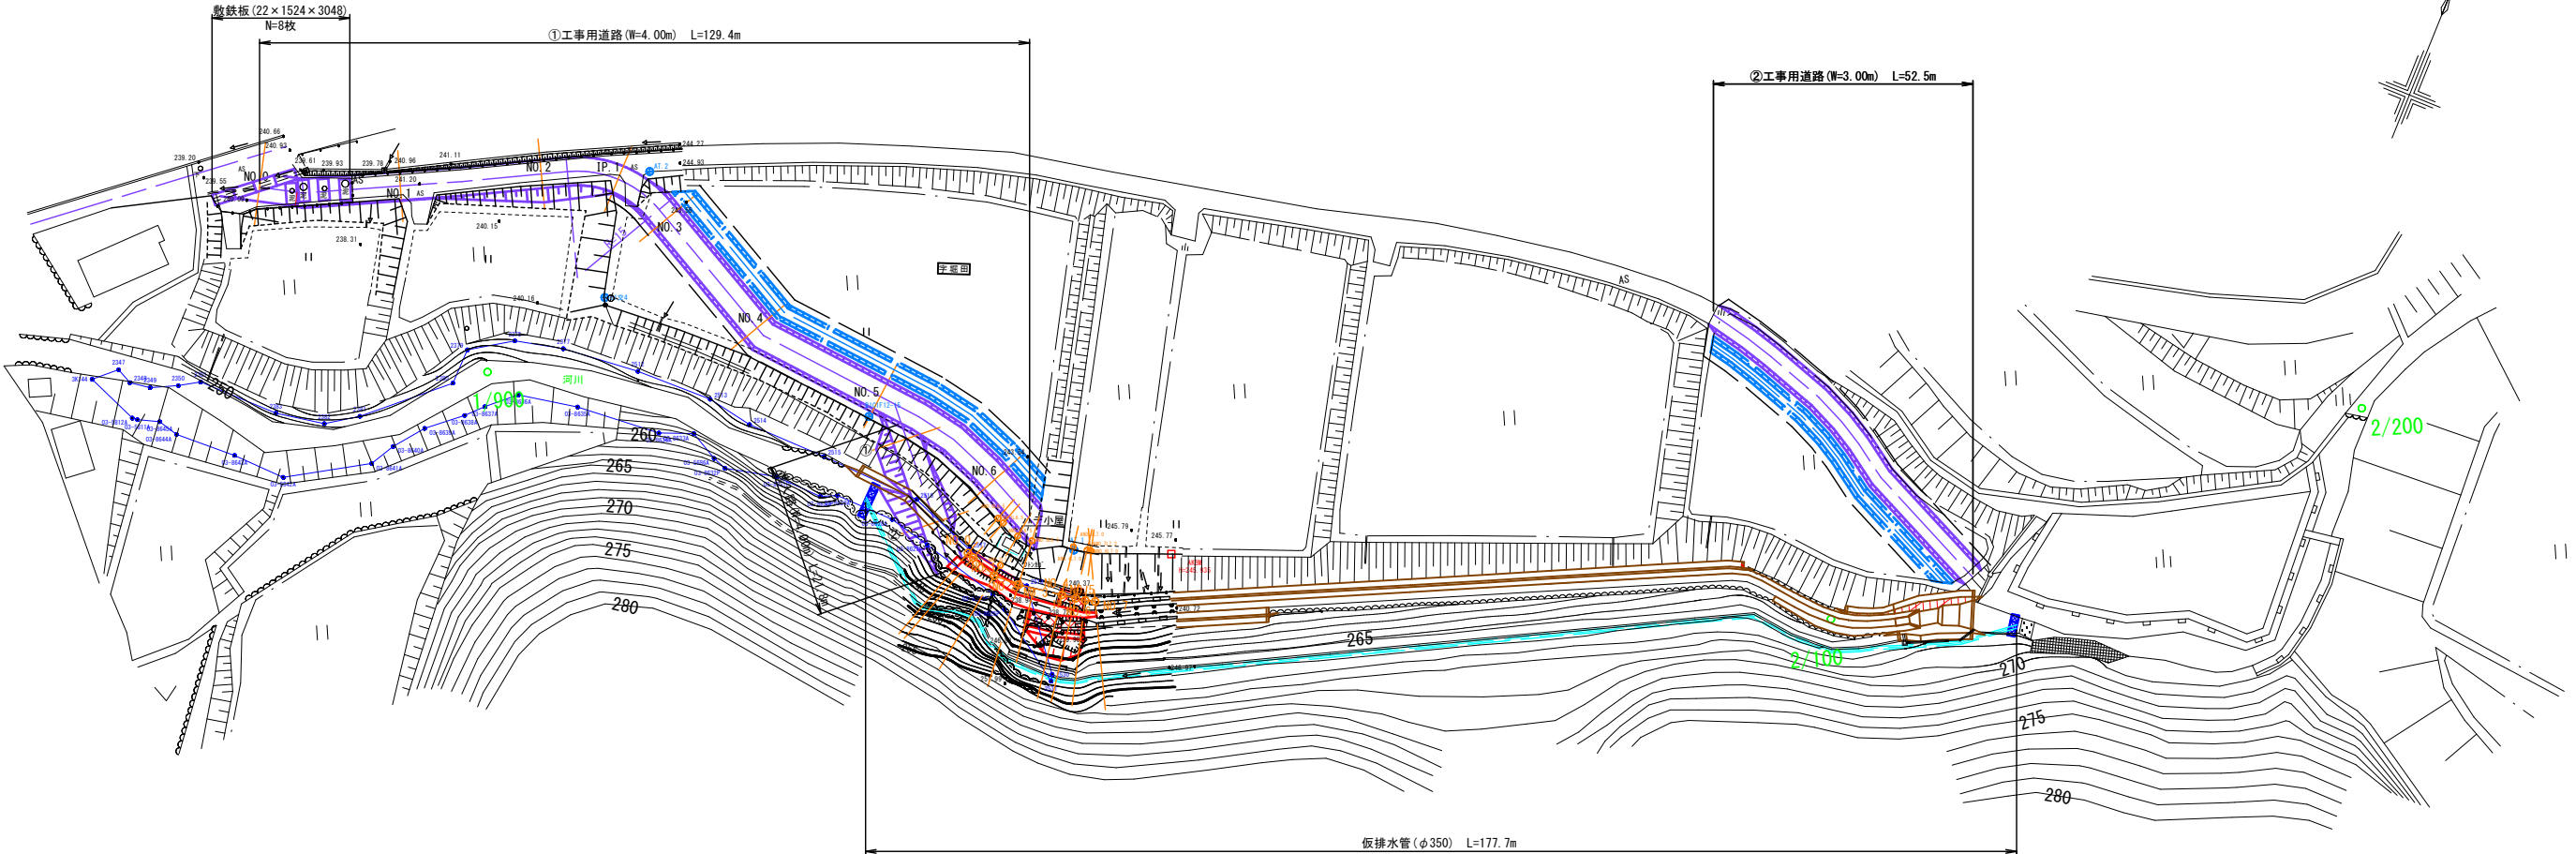



① 工事用道路縦断面図 S=1:500

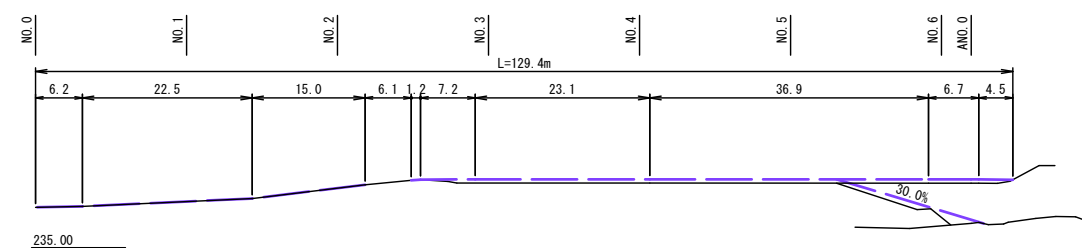



① 工事用道路横断面図 S=1:100

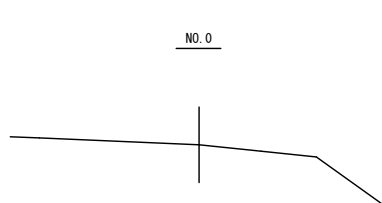



標準断面図 S=1:100

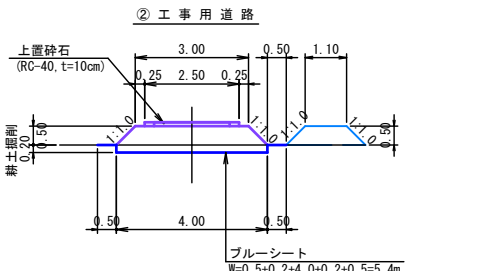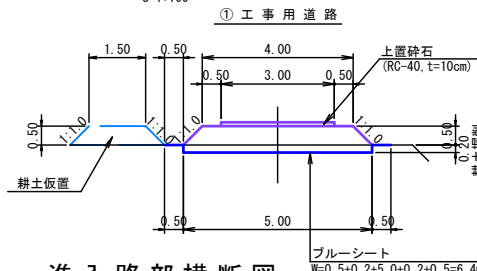

進入路部横断面図 S=1:100

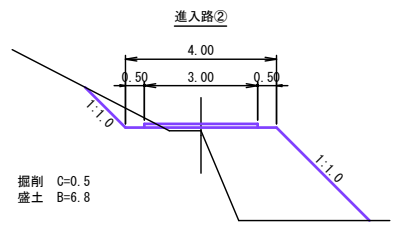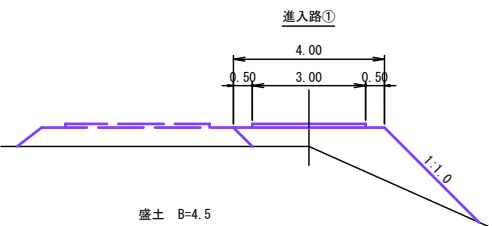


② 工事用道路横断面図 S=1:100

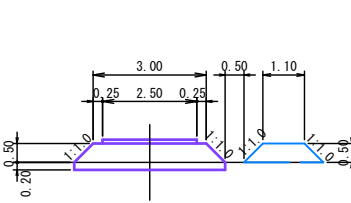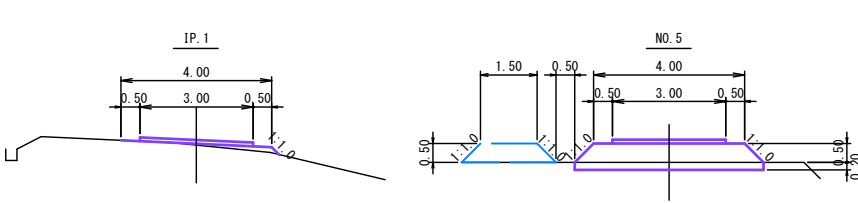


起 工		参考図		
河 川 名	三 谷 川 ①			
三谷川砂防メンテナンス工事（護岸工）				
図 名	仮設図（参考図）			
位 置	日野郡江府町柿原			
縮 尺	図示	単 位	M	
図 号	全 13 葉 中 の 内 6			
令和 8 年度施行			鳥取県	
西部総合事務所		日野振興センター		
※A3出力時：表示縮尺×5 0 %				

字大山烟



計画平面図 S=1:100

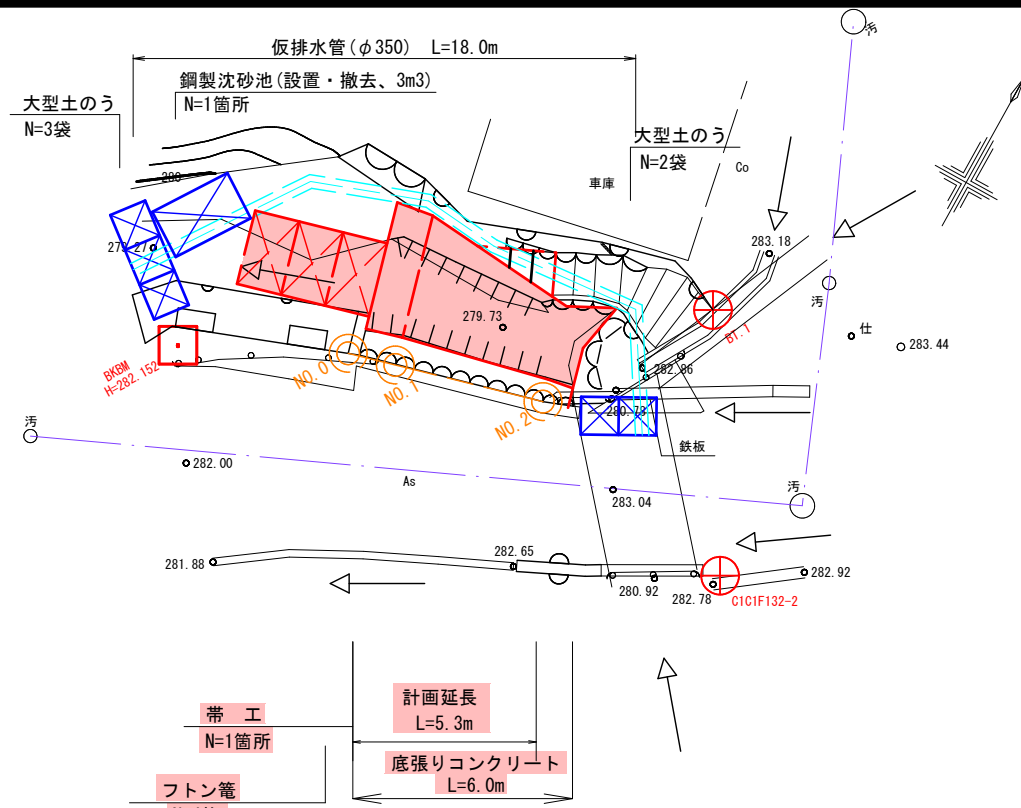

標準断面図 S=1:50

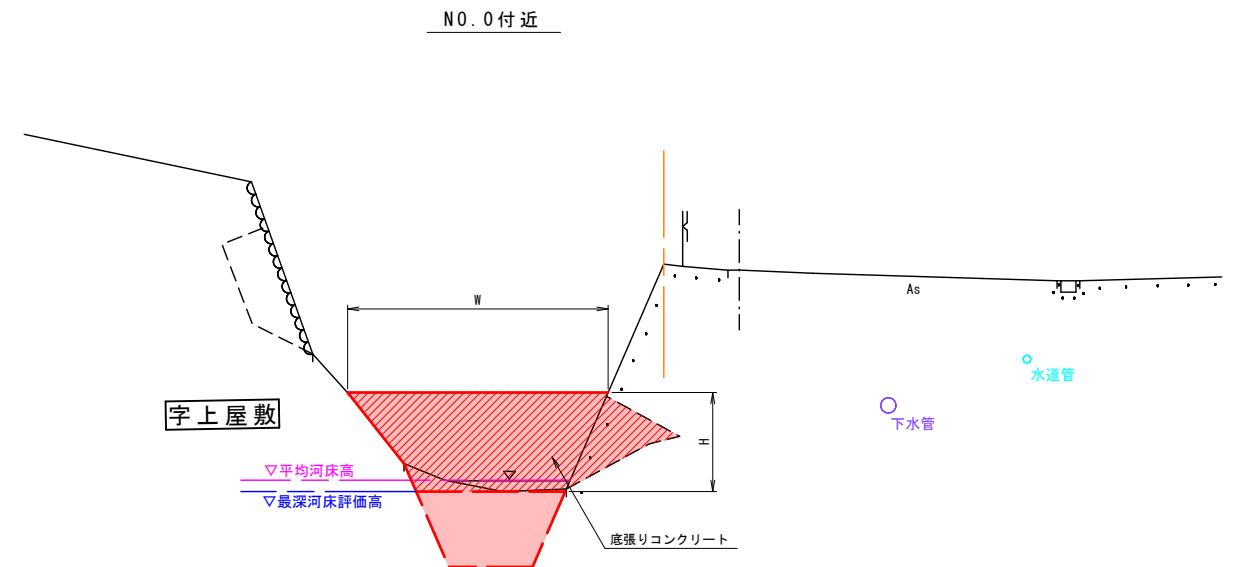

縦断図 HS=1:100
VS=1:100

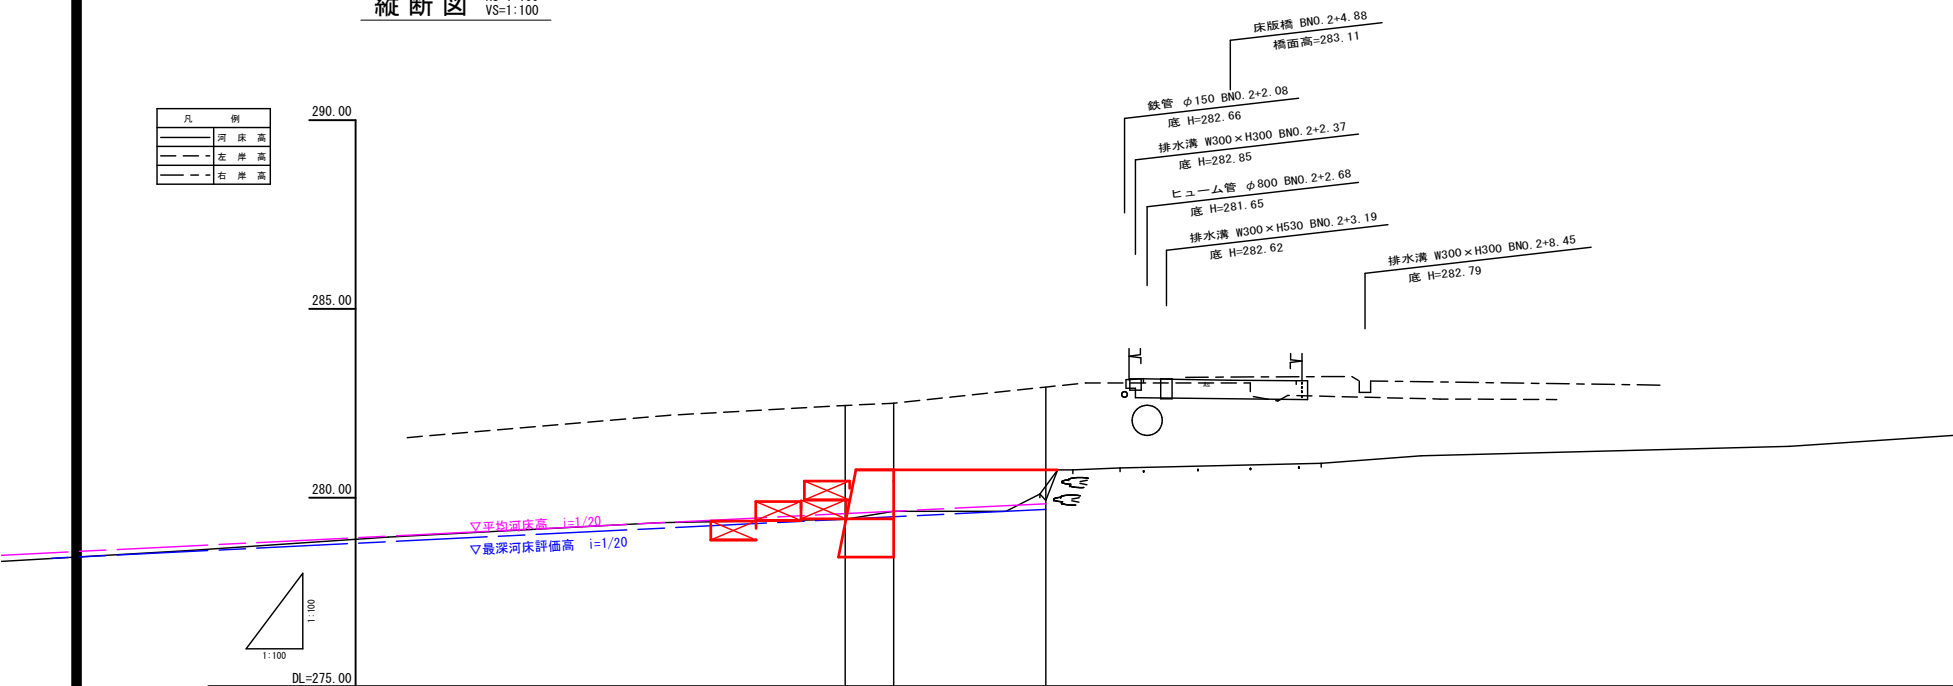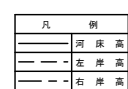

測 点	单 距 離	追 加 距 離	河 床 高	地 盤 高		平 均 高	
				左 岸	右 岸	河 平 床 高均	河 平 床 分 配均
INO.0	0.00	0.00	279.43	282.44	280.74	280.74	
INO.1	1.29	1.29	279.64	282.50	280.74	280.74	
INO.2	4.03	5.32	279.93	282.93	280.74	280.74	


起 工

河川名	三谷川 ②		
三谷川砂防メンテナンス工事（護岸工）			
図名	平面・縦断・標準断面図		
位置	日野郡江府町柿原		
縮尺	図示	単位	M
図号	全 13 葉中の内 7		
令和 8 年度施行			鳥取県
西部総合事務所		日野振興センター	

※A3出力時：表示縮尺×50%

D=4.022


BNO. 1
GH= 282.53
FH=

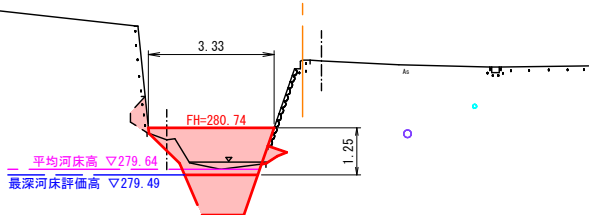

掘削 : 0.8
床掘 : 1.6
コンクリート : 3.4

DL=275.00

BNO. 2
GH= 282.93
FH=

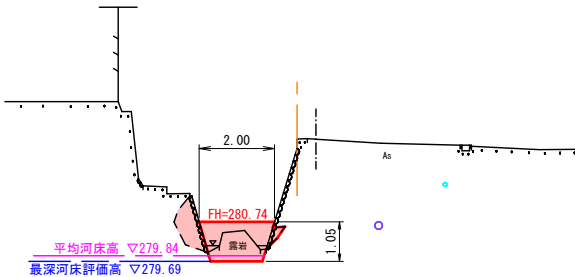


掘削 : 0.5
コンクリート : 1.9

DL=275.00

D=1.285

BNO. 0
GH= 282.44
FH=

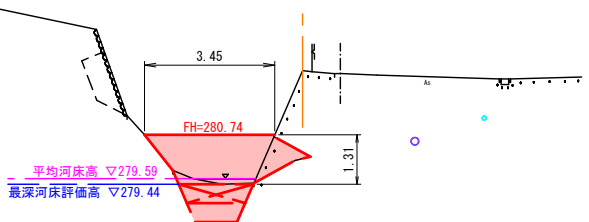

掘削 : 0.2
床掘 : 1.5
埋戻し : 0.7
コンクリート : 0.7

DL=275.00

※()内数値は、NO.0より上流の数値を示す。

起工


河川名	三谷川 ②		
三谷川砂防メンテナンス工事（護岸工）			
図名	横断図（其の）		
位置	日野郡江府町柿原		
縮尺	1:100	単位	M
図号	全 13 葉中の内 8		
令和 8 年度施行			鳥取県
西部総合事務所		日野振興センター	

※A3出力時：表示縮尺×50%

構造図

フトン籠

(WM-4 W1200-L2000-H500) S=1:30

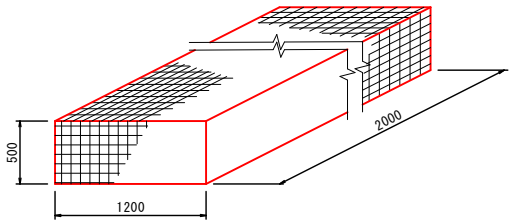


フトン籠		1箇所当り 数量表	
名 称	単位	計 算 式	数 量
フトン籠	枚	小構造物標準設計図集より	1.0
詰 石	m3	〃	1.14

※長さについては、現場状況にて決定すること。

帯工

S=1:50



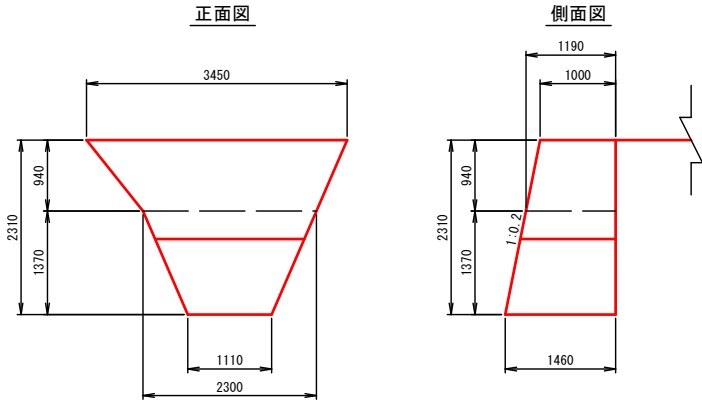


帯工			1箇所当り 数量表	
名 称	規 格	単位	計 算 式	数 量
コンクリート	σ _{ck} =18N/mm ²	m ²	1/2×(3.45+2.30)×0.94 ×1/2×(1.00+1.19) +1/2×(2.37+1.11)×1.37 ×1/2×(1.19+1.46)	6.12
型 枠		m ²	1/2×(3.45+2.30)×0.94 +1/2×(2.30+1.11)×1.37×1.020	5.1

起 工

河 川 名	三 谷 川 ②		
三谷川砂防メンテナンス工事（護岸工）			
図 名	構造図		
位 置	日野郡江府町柿原		
縮 尺	図示	単 位	M
図 号	全 13 葉 中 の 内 9		
令和 8 年度施行		鳥取県	
西部総合事務所		日野振興センター	

※A3出力時：表示縮尺×50%

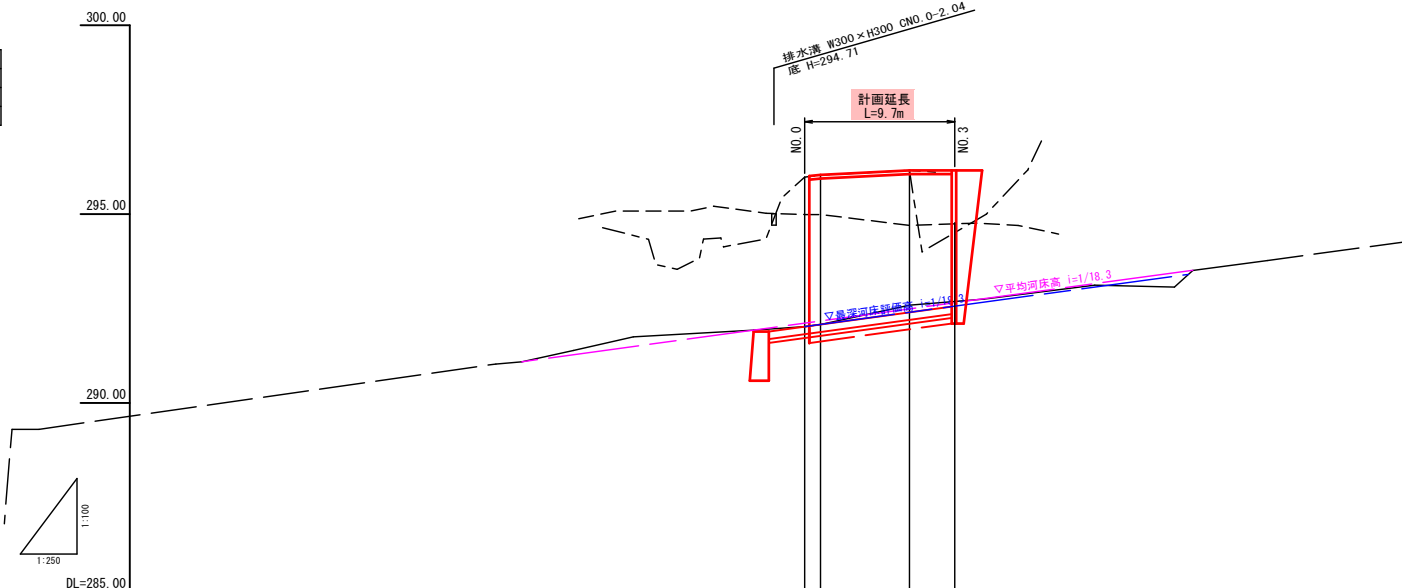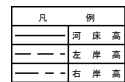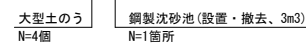[illegible]

起 工			
河 川 名	三 谷 川 ③		
三谷川砂防メンテナンス工事（護岸工）			
図 名	平面・縦断・標準断面図		
位 置	日野郡江府町柿原		
縮 尺	図示	単 位	M
図 号	全 13 葉 中 の 内 10		
令和 8 年度施行		鳥取県	
西部総合事務所		日野振興センター	

※A3出力時：表示縮尺×50%

CNO. 1
GIR= 296.05
FH=

掘削 : 2.3
盛土 : 0.3
床掘 : 1.0
埋戻し : 0.1
コンクリート取壊し : 0.1
石積取壊し : 1.5

DL=290.00

官民境界線
官民境界線

1:0.5
1:1.0
1.97

平均河床高 292.17
基準河床評価値 292.08

[illegible][illegible]

CNO. 2
 BH= 296.16
 FH=

用地質收線
 官民境界線
 官民境界線
 官民境界線

1.04
 1.04
 4.07
 2.02

▽草地河原標高 292.49
 ▽最深河床標高 292.40

掘削 : 4.6
 床掘 : 1.1
 埋戻し : 0.1
 石積取壊し : 1.4

DL=290.00


起 工			
河 川 名	三 谷 川 ③		
三谷川砂防メンテナンス工事（護岸工）			
図 名	横断図 （其の 2 ）		
位 置	日野郡江府町柿原		
縮 尺	1:100	単 位	M
図 号	全 13 葉 中 の 内 11		
令和 8 年度施行		鳥取県	
西部総合事務所		日野振興センター	

※A3出力時：表示縮尺×50%

構 造 図 (1)


コンクリートブロック積展開図

S=1:50

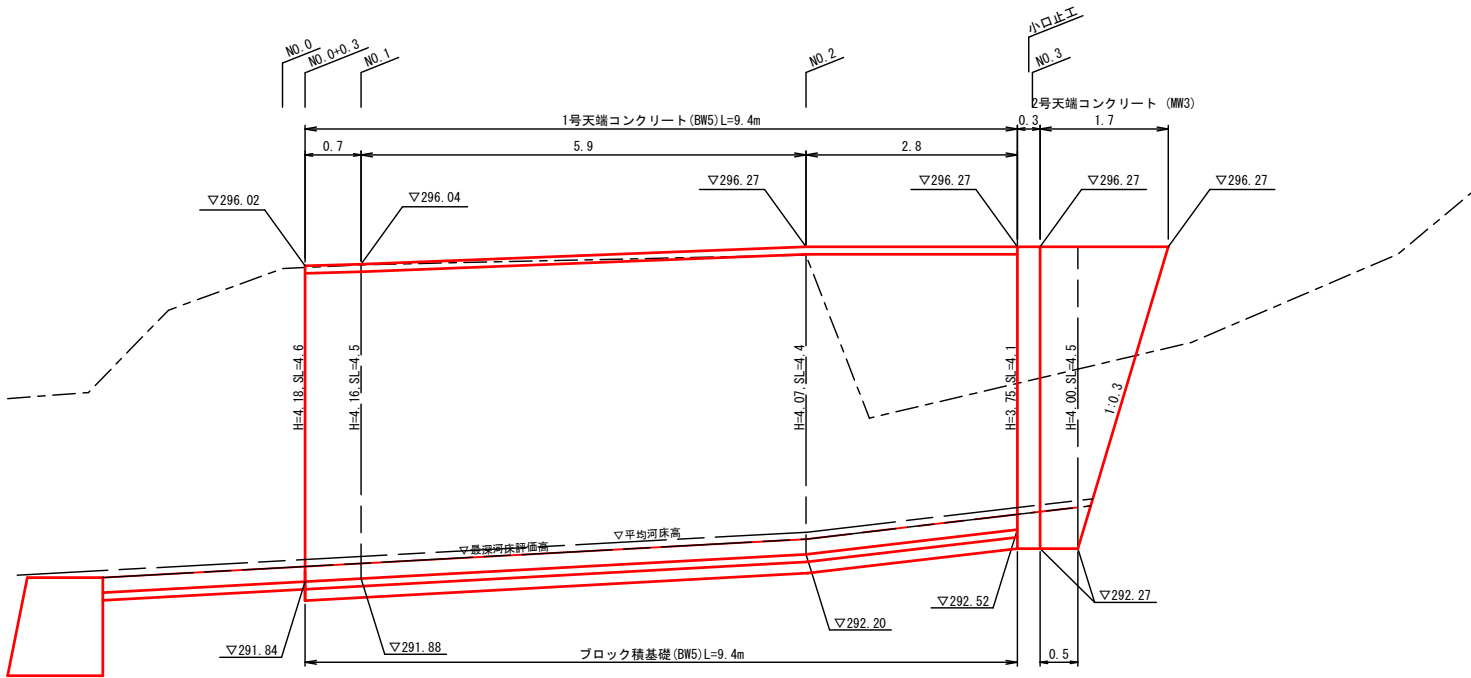


標準断面図

S=1:50

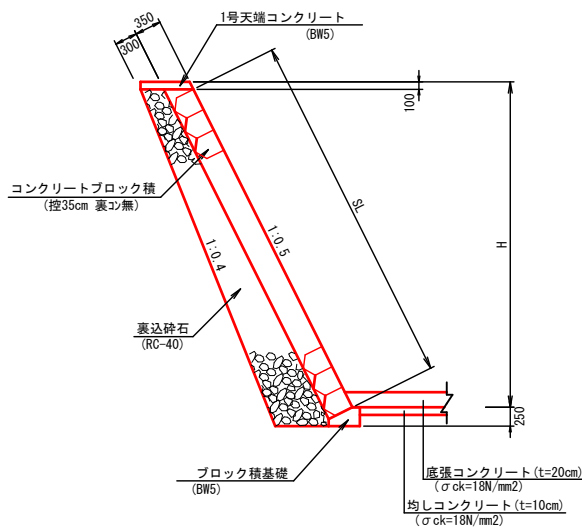

1号天端コンクリート
(BW5)


S=1:20

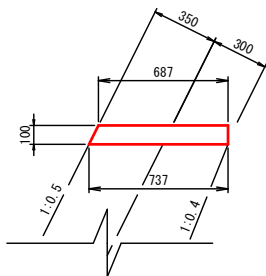

1号天端コンクリート (BW5) 10m当り 数量表				
名 称	規 格	単 位	計 算 式	数 量
コンクリート	$\sigma_{ck}=18\text{N/mm}^2$	m^3	鳥取県小構造物標準設計図集参照	0.71
型 枠		m^2	〃	2.1

2号天端コンクリート
(MW3)


S=1:20

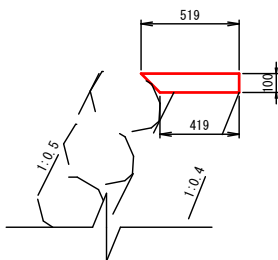

2号天端コンクリート (MW3) 10m当り 数量表				
名 称	規 格	単 位	計 算 式	数 量
コンクリート	$\sigma_{ck}=18\text{N/mm}^2$	m^3	鳥取県小構造物標準設計図集参照	0.47
型 枠		m^2	〃	1.0

小口止工


S=1:50

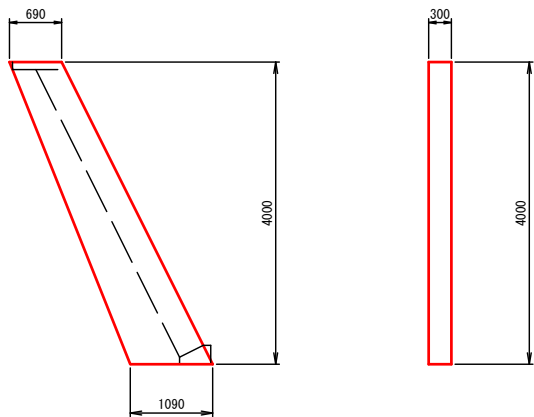

小口止工 1箇所当り 数量表				
名 称	規 格	単 位	計 算 式	数 量
コンクリート	$\sigma_{ck}=18\text{N/mm}^2$	m^3	$1/2 \times (0.69+1.09) \times 4.00 \times 0.30$	1.07
型 枠		m^2	$1/2 \times (0.69+1.09) \times 4.00 \times 2 + 4.00 \times 1.118 \times 0.30$	8.5
基面整正		m^2	1.09×0.30	0.3

ブロック積基礎
(BW5)

S=1:20

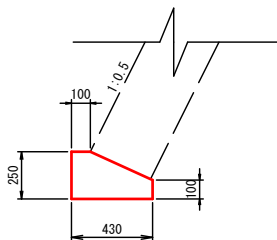

ブロック積基礎 (BW5) 10m当り 数量表				
名 称	規 格	単 位	計 算 式	数 量
コンクリート	$\sigma_{ck}=18\text{N/mm}^2$	m^3	鳥取県小構造物標準設計図集参照	0.83
型 枠		m^2	〃	3.5
基面整正		m^2	0.43×10.0	4.3

起 工


河 川 名	三 谷 川 ③		
三谷川砂防メンテナンス工事（護岸工）			
図 名	構造図(其の1)		
位 置	日野郡江府町柿原		
縮 尺	図示	単 位	M, MM
図 号	全 13 葉 中 の 内 12		
令和 8 年度施行		鳥取県	
西部総合事務所		日野振興センター	

※A3出力時：表示縮尺×50%

構 造 図 (2)

底張りコンクリート展開図

S=1:50

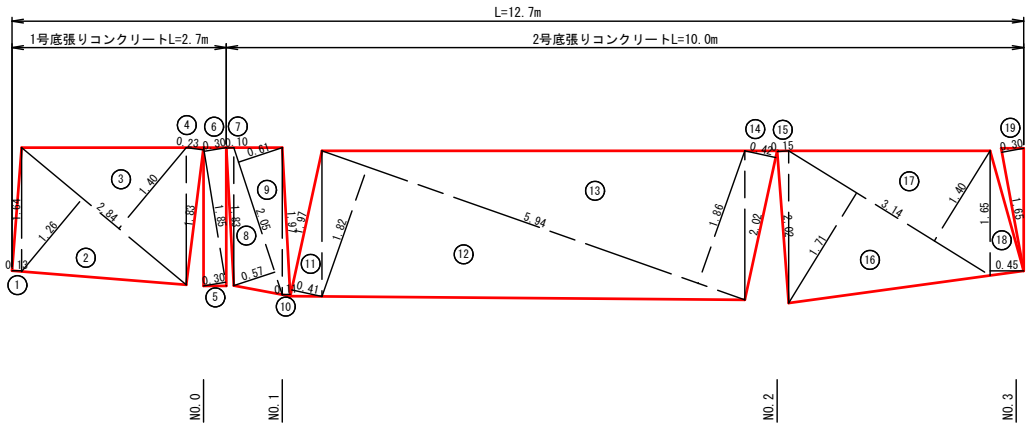


符号	底辺	高さ	倍面積
1	1.64	0.13	0.21
2	2.84	1.26	3.58
3	2.84	1.40	3.98
4	1.83	0.23	0.42
5	1.85	0.30	0.56
6	1.85	0.30	0.56
合計			9.31
面積			4.66

符号	底辺	高さ	倍面積
7	1.83	0.10	0.18
8	2.05	0.57	1.17
9	2.05	0.61	1.25
10	1.97	0.11	0.22
11	1.97	0.41	0.81
12	5.94	1.82	10.81
13	5.94	1.86	11.05
14	2.02	0.42	0.85
15	2.02	0.15	0.30
16	3.14	1.71	5.37
17	3.14	1.40	4.40
18	1.65	0.45	0.74
19	1.65	0.30	0.50
合計			37.65
面積			18.83

帯 工


S=1:50

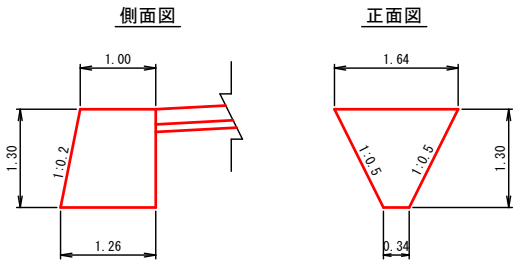

帯工					1箇所当り	数量表
名 称	規 格	単位	計 算 式		数 量	
コンクリート	$\sigma_{ck}=18\text{N/mm}^2$	m^3	$1/2 \times (1.00+1.26) \times 1/2 \times (1.64+0.34) \times 1.30$		1.45	
型 枠		m^2	$1/2 \times (1.64+0.34) \times 1.30 \times 1.020$		1.3	

1号底張りコンクリート


S=1:50

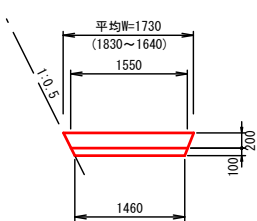

1号底張りコンクリート					10m当り	数量表
名 称	規 格	単位	計 算 式		数 量	
コンクリート	$\sigma_{ck}=18\text{N/mm}^2$	m^3	$1/2 \times (1.73+1.55) \times 0.20 \times 10.00$		3.28	
均しコンクリート	$\sigma_{ck}=18\text{N/mm}^2$	m^3	$1/2 \times (1.55+1.46) \times 0.10 \times 10.00$		1.51	

2号底張りコンクリート

S=1:50

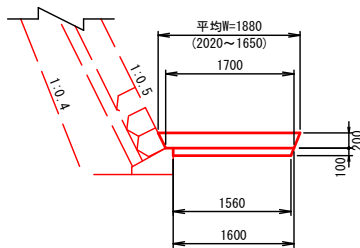

2号底張りコンクリート					10m当り	数量表
名 称	規 格	単位	計 算 式		数 量	
コンクリート	$\sigma_{ck}=18\text{N/mm}^2$	m^3	$1/2 \times (1.88+1.70) \times 0.20 \times 10.00$		3.58	
均しコンクリート	$\sigma_{ck}=18\text{N/mm}^2$	m^3	$1/2 \times (1.60+1.56) \times 0.10 \times 10.00$		1.58	

起 工

河 川 名	三 谷 川 ③		
三谷川砂防メンテナンス工事（護岸工）			
図 名	構造図(其の2)		
位 置	日野郡江府町柿原		
縮 尺	1:50	単 位	M, MM
図 号	全 13 葉 中 の 内 13		
令和 8 年度施行			鳥取県
西部総合事務所		日野振興センター	

※A3出力時：表示縮尺×50%