


日野郡江府町

武庫


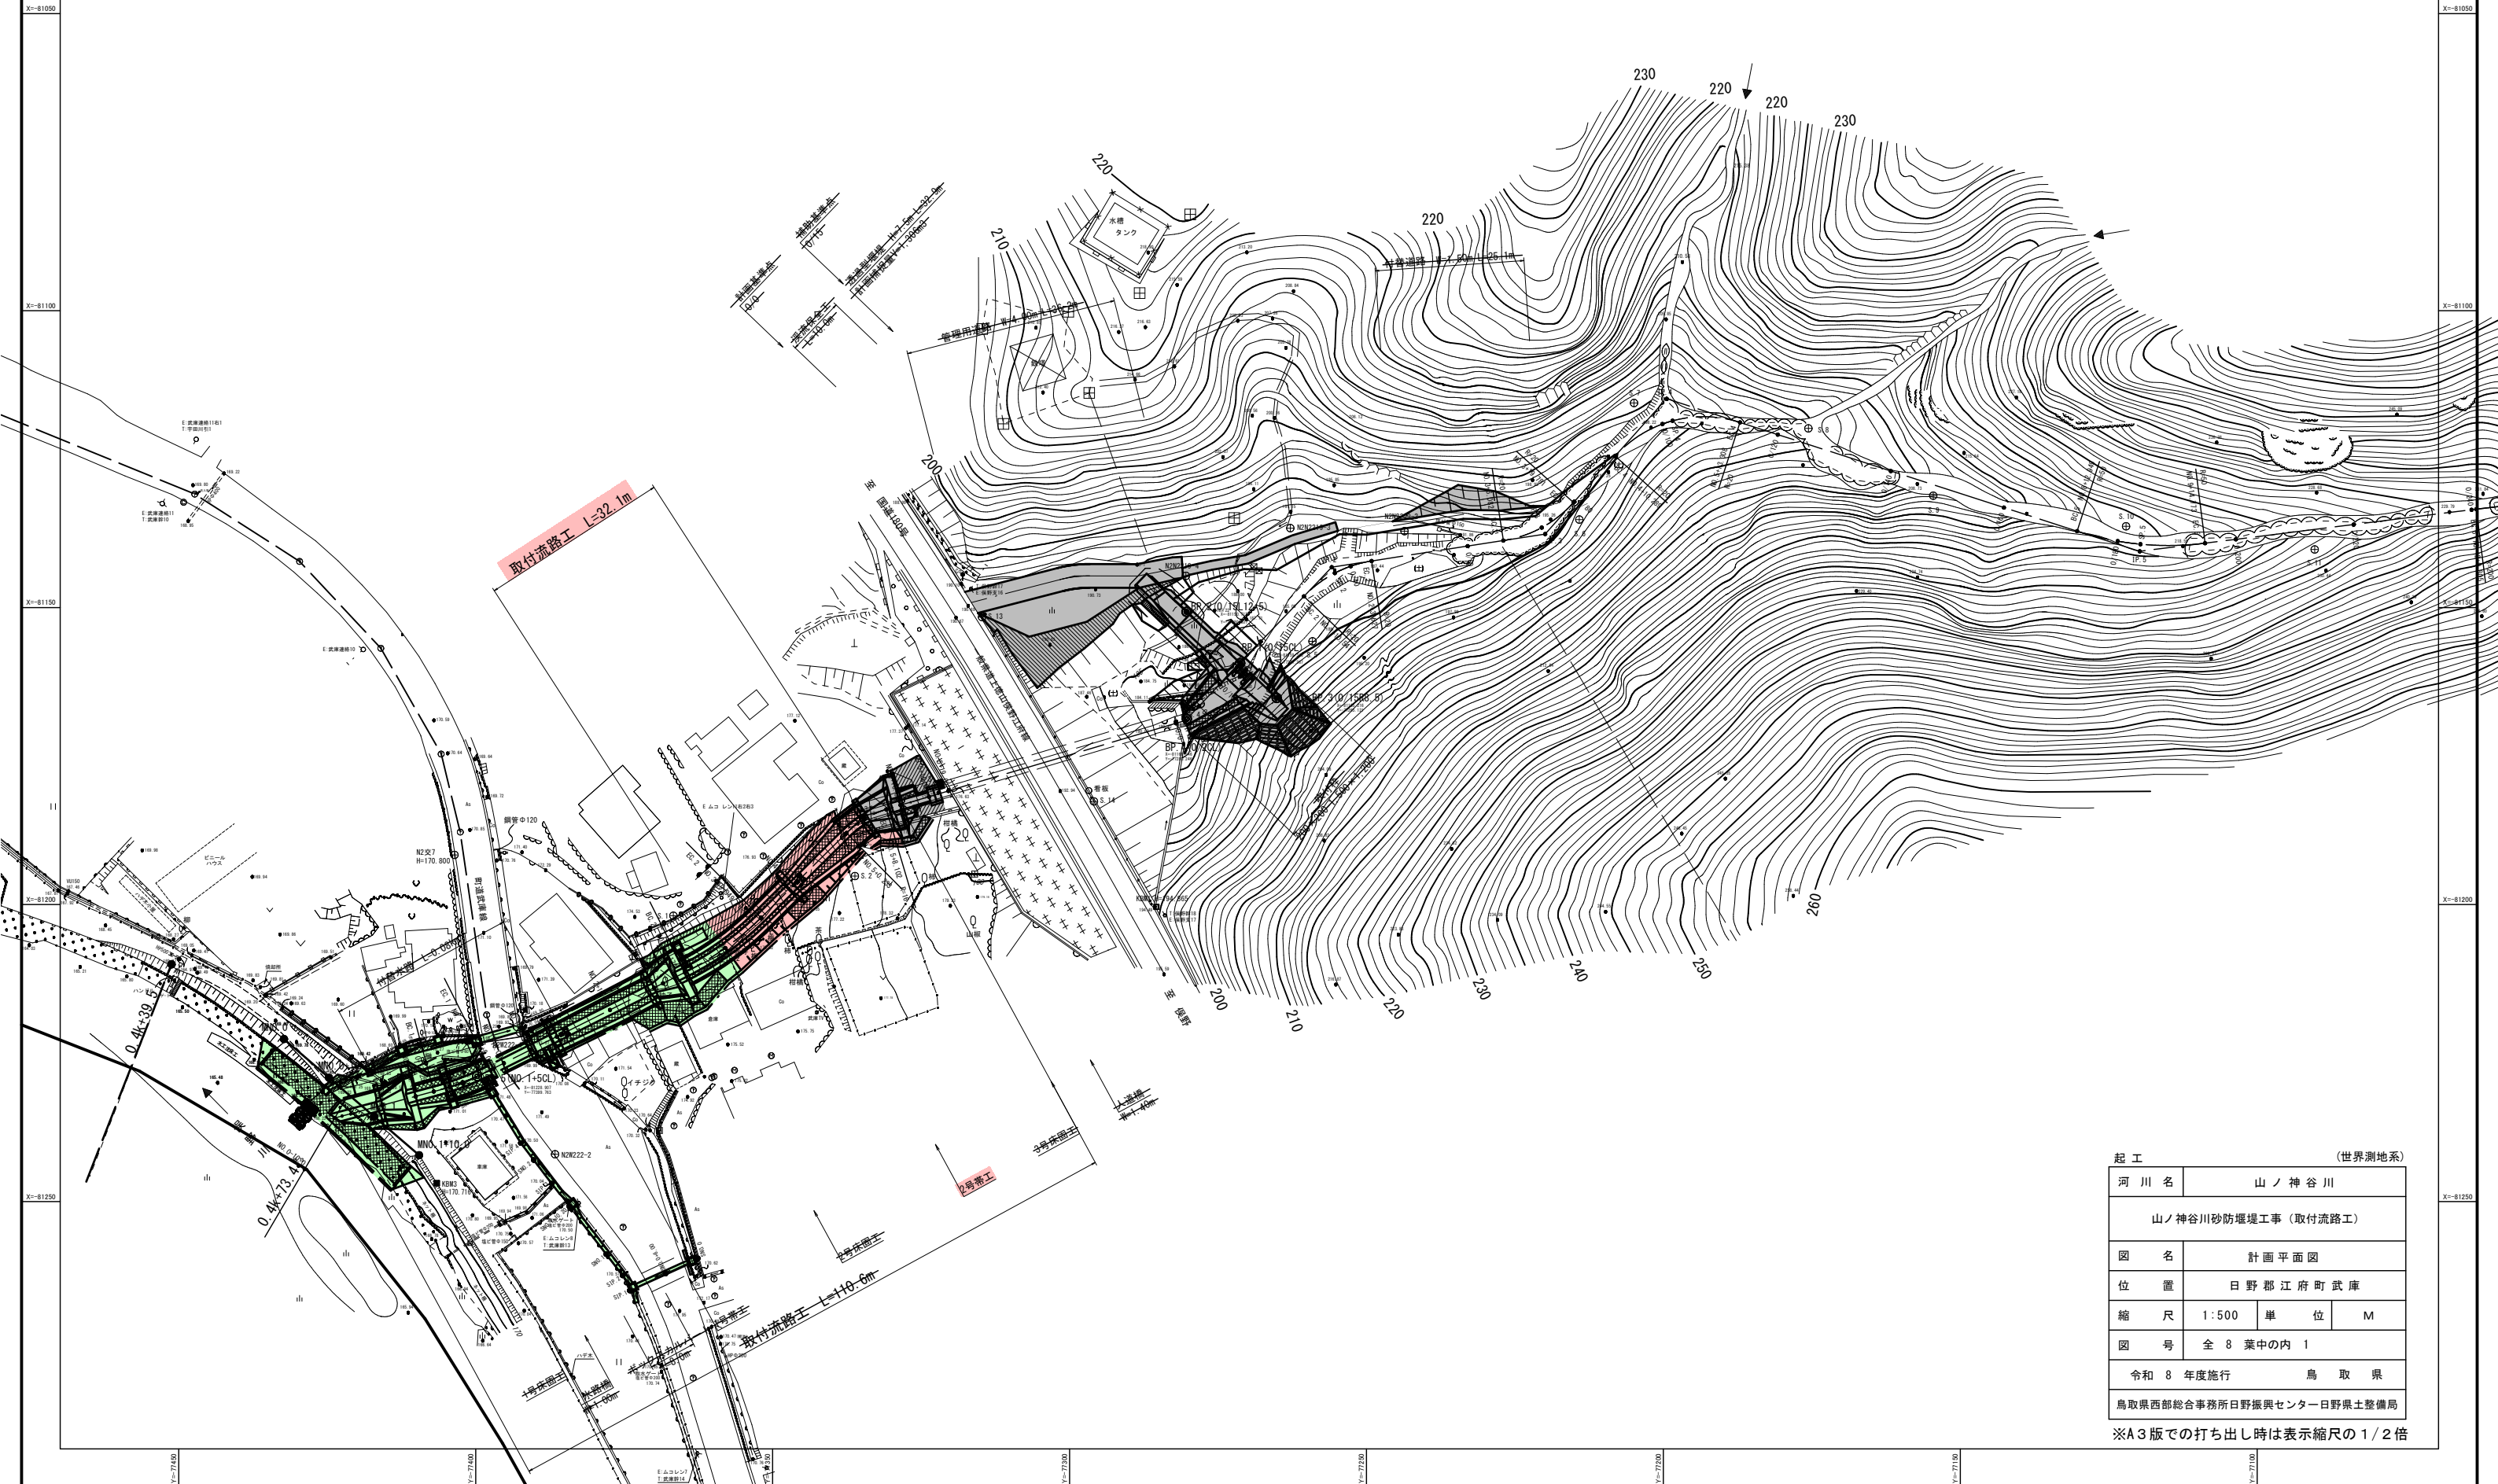


起工 (世界測地系)


河 川 名	山ノ神谷川		
山ノ神谷川砂防堰堤工事（取付流路工）			
図 名	計画平面図		
位 置	日野郡江府町武庫		
縮 尺	1:500	単 位	M
図 号	全 8 葉中の内 1		

令和8年度施行 鳥取県
鳥取県西部総合事務所日野振興センター日野県土整備局

※A3版での打ち出し時は表示縮尺の1/2倍

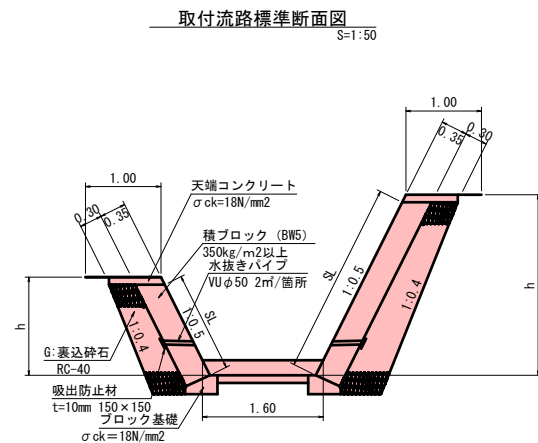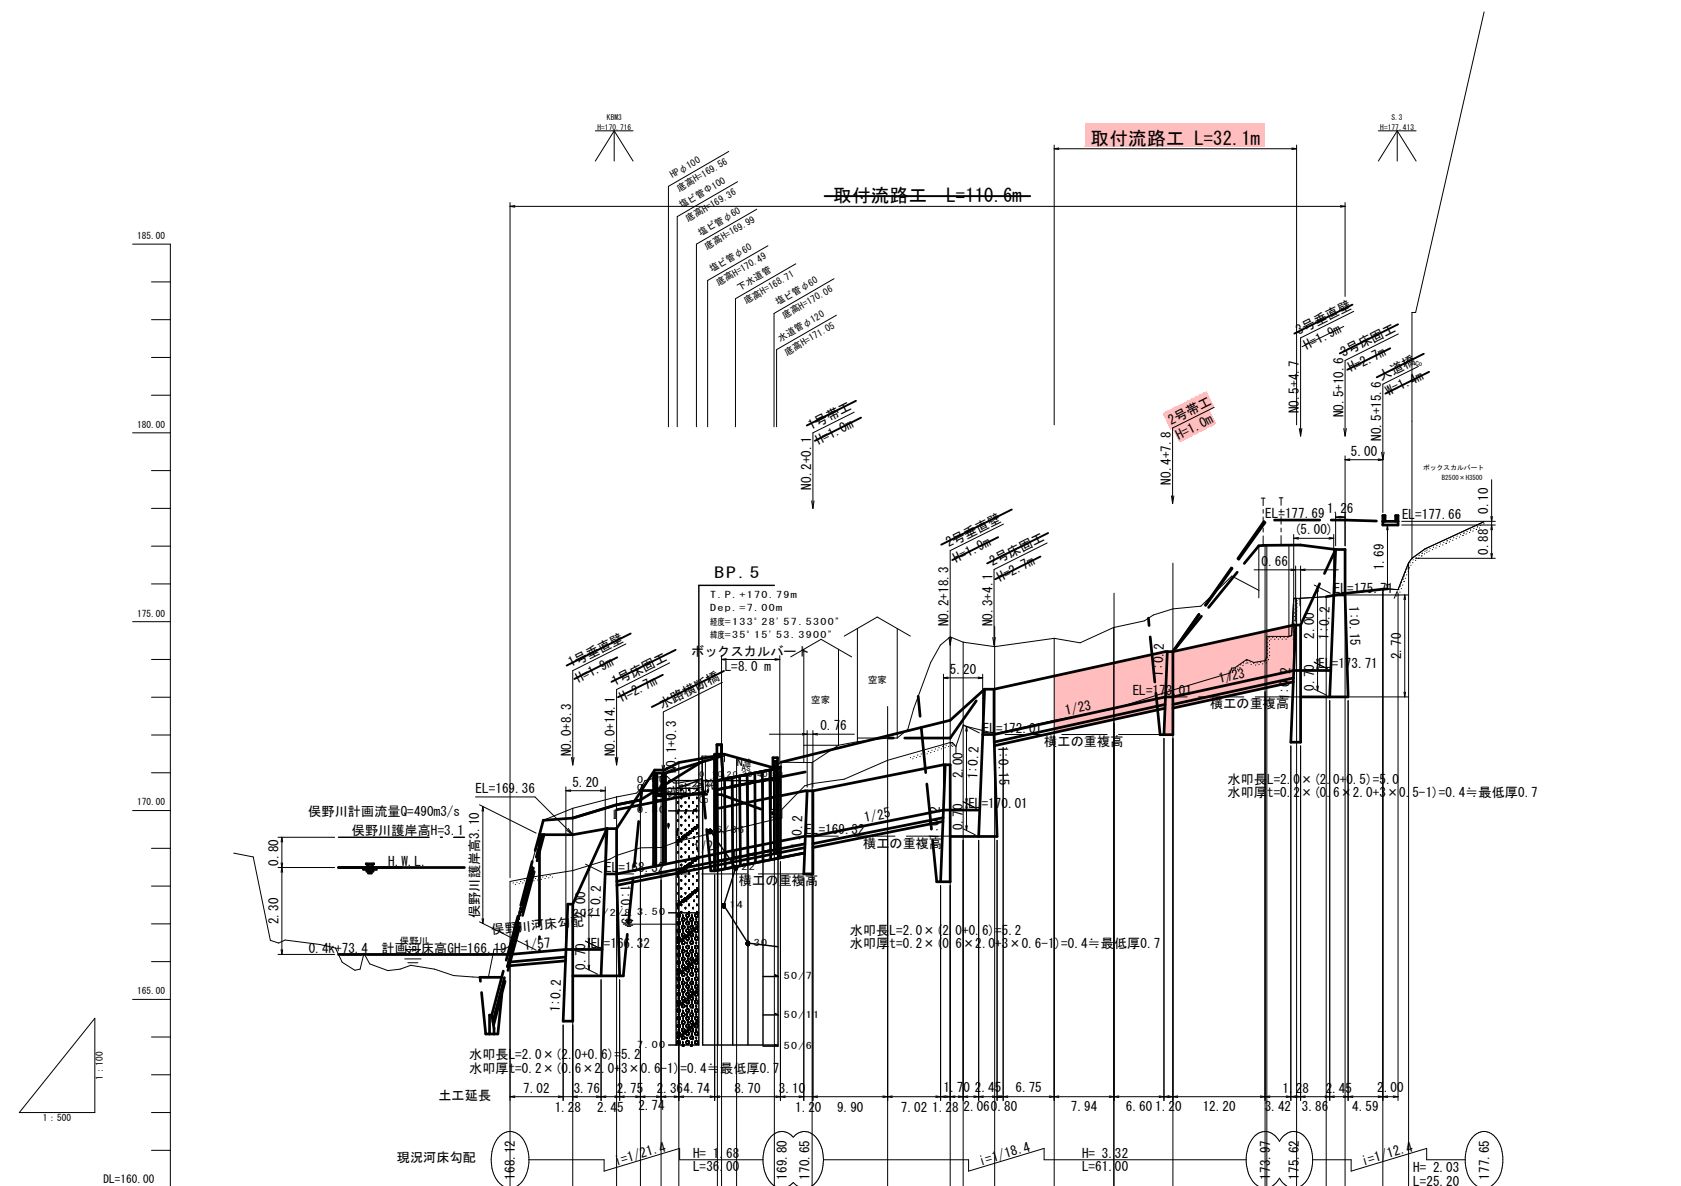


計画河床勾配		166.19 H=0.13 L=7.40	166.32 H=0.13 L=7.40	166.32 H=1.00 L=25.00	169.32 H=0.69 L=17.30	170.01 H=1.00 L=22.70	170.01 H=1.00 L=22.70	173.01 H=0.70 L=16.00	173.71 H=0.70 L=16.00	173.71 H=0.70 L=16.00	177.65
縦断	堤防高										
	高水位		166.92	168.92	169.92	170.92	171.92	172.92	173.92	174.92	177.65
	河床高	166.19	166.32	168.32	169.32	170.32	171.32	172.32	173.32	174.32	177.65
現況	右岸高										
	左岸高										
	河床高	166.19	166.32	168.32	169.32	170.32	171.32	172.32	173.32	174.32	177.65
現況	地盤高	166.41	170.04	170.35	170.57	170.72	170.72	170.72	170.72	170.72	170.72
	追加距離	0.00	8.30	5.90	3.16	2.74	2.38	2.11	2.00	2.00	2.00
測点	単距離	0.00	8.30	5.90	3.16	2.74	2.38	2.11	2.00	2.00	2.00
	測点	NO.0	NO.0+8.30	NO.0+14.10	NO.1	NO.1+17.28	NO.1+20.00	NO.1+22.38	NO.1+24.49	NO.1+26.49	NO.1+28.49

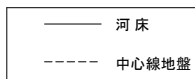

起 工			
漢 流 名	山ノ神谷川		
山ノ神谷川砂防堰堤工事（取付流路工）			
図 名	取付流路工縦断面図		
位 置	日野郡江府町武庫		
縮 尺	図 示	単 位	M
図 号	全 8 葉中の内 2		
令和 8 年度施行			鳥 取 県
鳥取県西部総合事務所日野振興センター日野県土整備局			

※A3版での打ち出し時は表示縮尺の1/2倍

 


	側壁工
掘削（土砂）：	44.0
掘削（軟岩）：	—
埋戻：	6.6
基面整正：	4.4
盛土：	—
底張コンクリート：	—
均しコンクリート：	—
切土法面整形：	—
盛土法面整形：	—

1号小型重力式擁壁
床掘： 0.9
埋戻： 0.5

護岸工 2号帶工護岸工護岸工


起工 NO. 2+18.3~NO. 4+7.80

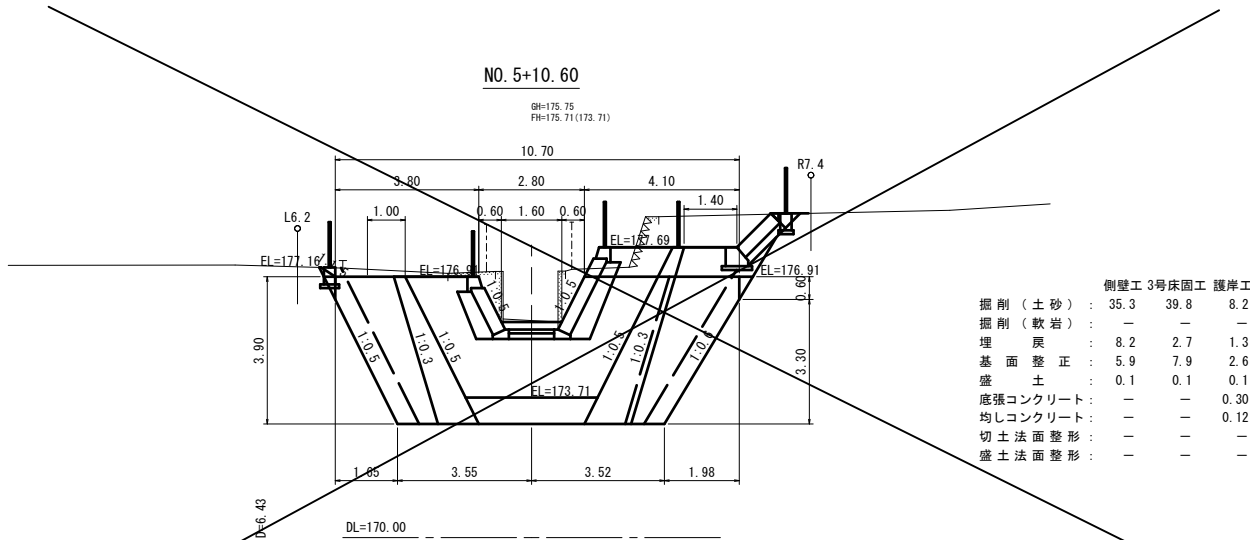

側壁工 3号床固工 護岸工			
掘削 (土砂) :	35.3	39.8	8.2
掘削 (軟岩) :	—	—	—
埋戻 :	8.2	2.7	1.3
基面整正 :	5.9	7.9	2.6
盛土 :	0.1	0.1	0.1
底張コンクリート :	—	—	0.30
均しコンクリート :	—	—	0.12
切土法面整形 :	—	—	—
盛土法面整形 :	—	—	—

SP. 3


GH=175.62
FH=173.71

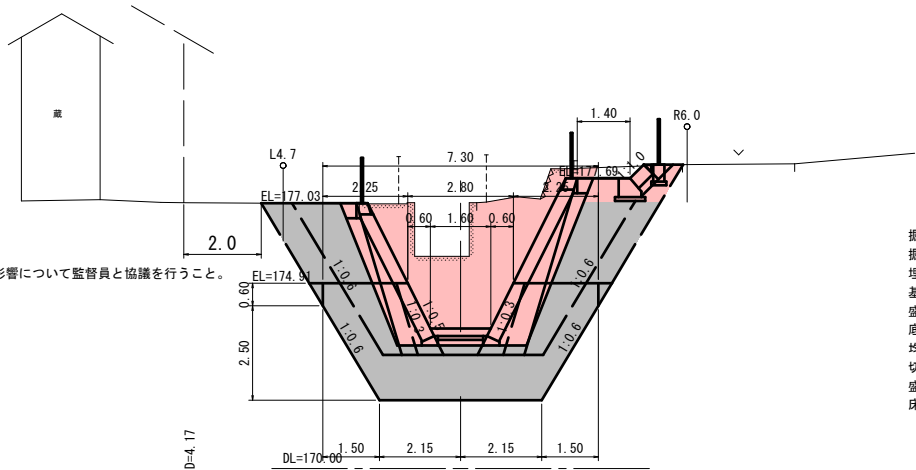



護岸工 3号垂直壁 側壁工			
掘削 (土砂) :	16.5	38.8	29.3
掘削 (軟岩) :	—	—	—
埋戻 :	1.1	9.8	9.8
基面整正 :	3.0	5.1	4.0
盛土 :	—	—	—
底張コンクリート :	0.30	—	—
均しコンクリート :	0.12	—	—
切土法面整形 :	—	—	—
盛土法面整形 :	—	—	—
床堀 :	1.6	—	—

NO. 5

GH=177.03
FH=173.54

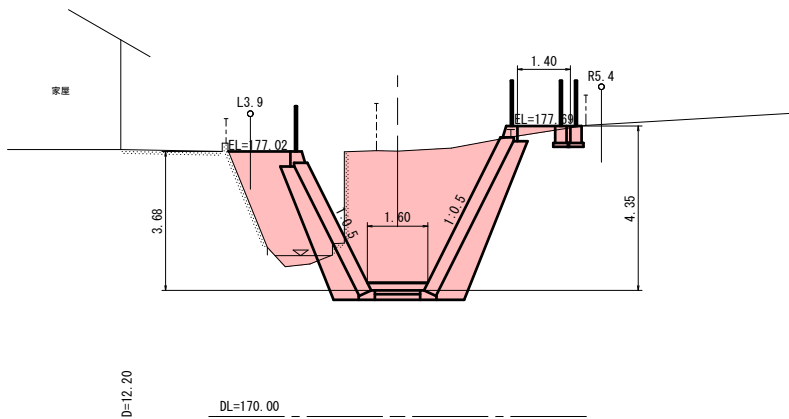

護岸工			
掘削 (土砂) :	14.6	—	—
掘削 (軟岩) :	—	—	—
埋戻 :	4.1	—	—
基面整正 :	2.2	—	—
盛土 :	—	—	—
底張コンクリート :	0.30	—	—
均しコンクリート :	0.12	—	—
切土法面整形 :	—	—	—
盛土法面整形 :	—	—	—
床堀 :	1.6	—	—

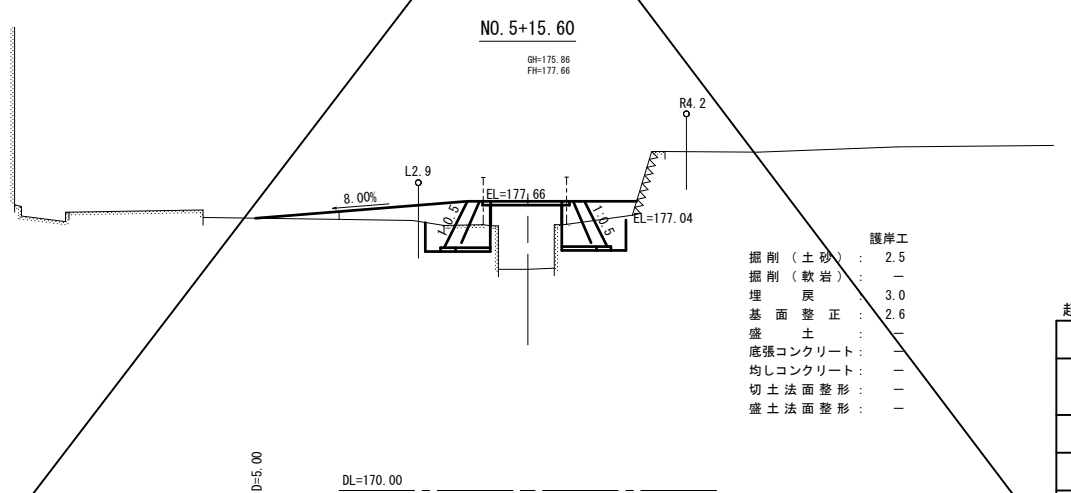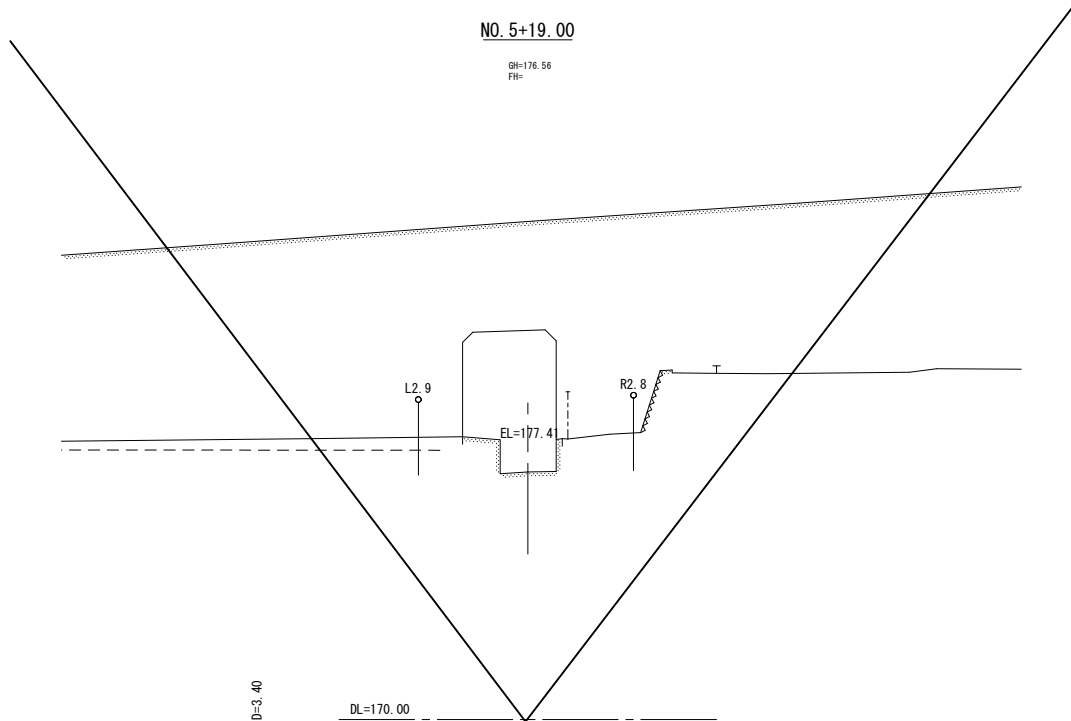

護岸工			
掘削 (土砂) :	2.5	—	—
掘削 (軟岩) :	—	—	—
埋戻 :	3.0	—	—
基面整正 :	2.6	—	—
盛土 :	—	—	—
底張コンクリート :	—	—	—
均しコンクリート :	—	—	—
切土法面整形 :	—	—	—
盛土法面整形 :	—	—	—

起 工		NO. 5~NO. 5+19. 00		4
溪 流 名		山ノ神谷川		
山ノ神谷川砂防堰堤工事（取付流路工）				
図 名		取付流路工横断面図（4）		
位 置		日野郡江府町武庫		
縮 尺		1:100	単 位	M
図 号		全 8 葉中の内 4		
令和 8 年度施行				鳥 取 県
鳥取県西部総合事務所日野振興センター日野県土整備局				


※A3版での打ち出し時は表示縮尺の1/2倍

取付流路工構造図(1)


帯工構造図

(1号・2号) S=1:50


平面図

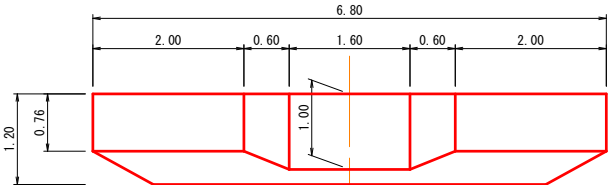


正面図

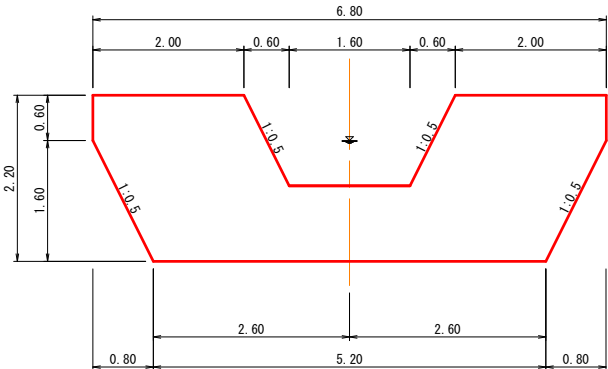

側面図

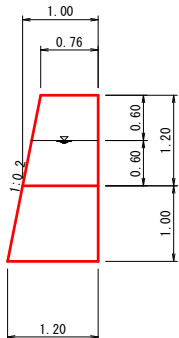


標準部

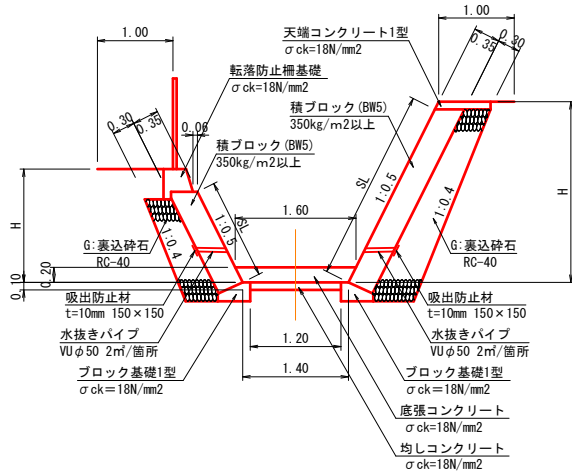


1号小口止工

S=1:50

正面図

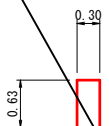


側面図

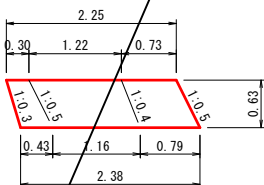


4号小口止工

S=1:50

正面図

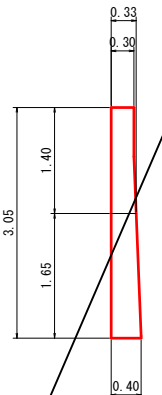


側面図

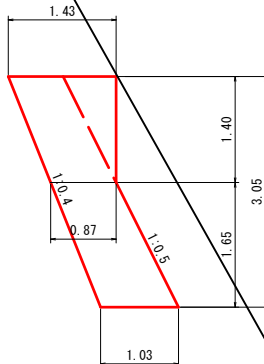


2号小口止工

S=1:50

正面図

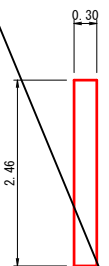


側面図

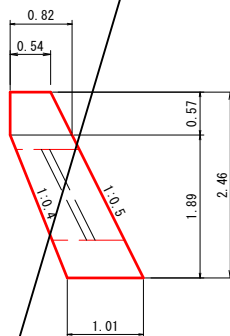


5号小口止工

S=1:50

正面図

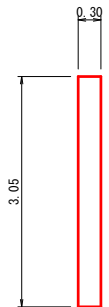


側面図

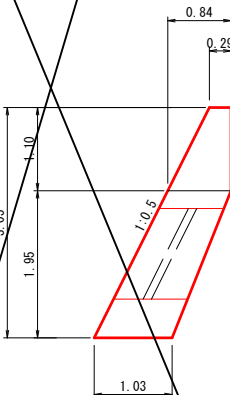


3号小口止工

S=1:50

正面図

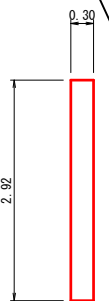


側面図

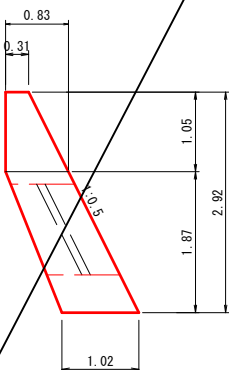


6号小口止工

S=1:50

正面図

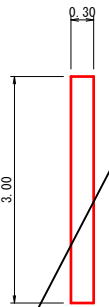


側面図

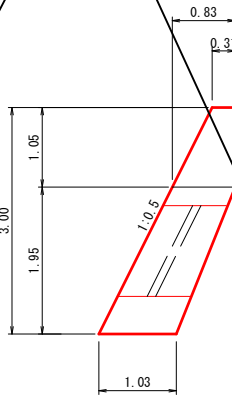


7号小口止工

S=1:50

正面図

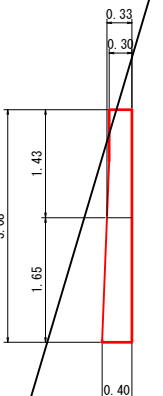


側面図

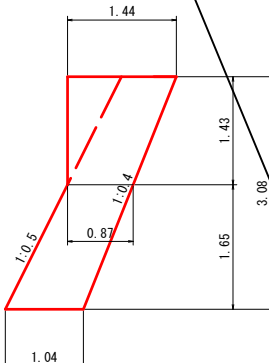

数量表

小口止工	名称	規格	単位	1箇所当り						
				1号	2号	3号	4号	5号	6号	7号
	コンクリート	18N/mm2	m3	0.44	0.64	0.70	1.08	0.73	0.72	1.10
	型枠	小型構造物	m2	3.33	5.06	5.64	7.47	5.91	5.83	7.58
	目地材	選青系 t=10mm	m2	0.48	4.40	4.97	6.36	5.22	5.14	6.45
	足場工	単管傾斜足場	掛m2	—	0.8	1.0	1.1	1.0	1.0	1.1

水路橋下部

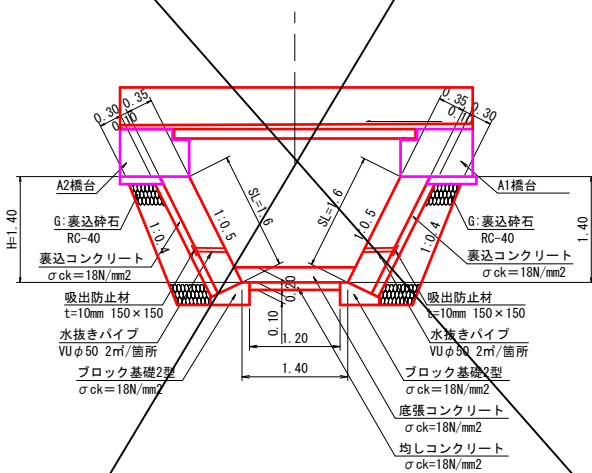


起工

溪 流 名	山ノ神谷川		
山ノ神谷川砂防堰堤工事（取付流路工）			
図 名	取付流路工構造図（１）		
位 置	日野郡江府町武庫		
縮 尺	図示	単 位	M
図 号	全 8 葉中の内 5		
令和 8 年度施行		鳥 取 県	
鳥取県西部総合事務所日野振興センター日野県土整備局			

※A3版での打ち出し時は表示縮尺の1/2倍

取付流路工構造図(4)


右岸ブロック積工展開図
(2号床固工～2号帯工) S=1:100

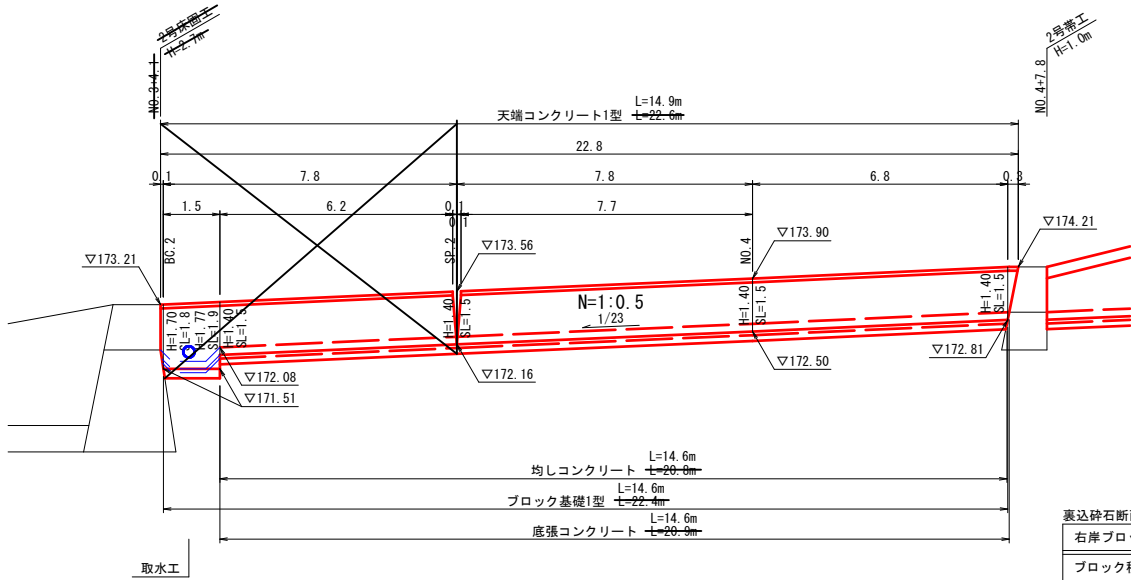

DL=165.00 ※取水工の詳細については、取水工構造図参照のこと。

裏込砕石断面数量表		
右岸ブロック積 (2号床固工～2号帯工) 1m当り		
ブロック積壁高	規 格	裏込砕石
H=1.40m	N=1:0.5	0.7m ³
H=1.70m	N=1:0.5	0.8m ³
H=1.77m	N=1:0.5	0.8m ³


左岸ブロック積工展開図
(2号床固工～2号帯工) S=1:100

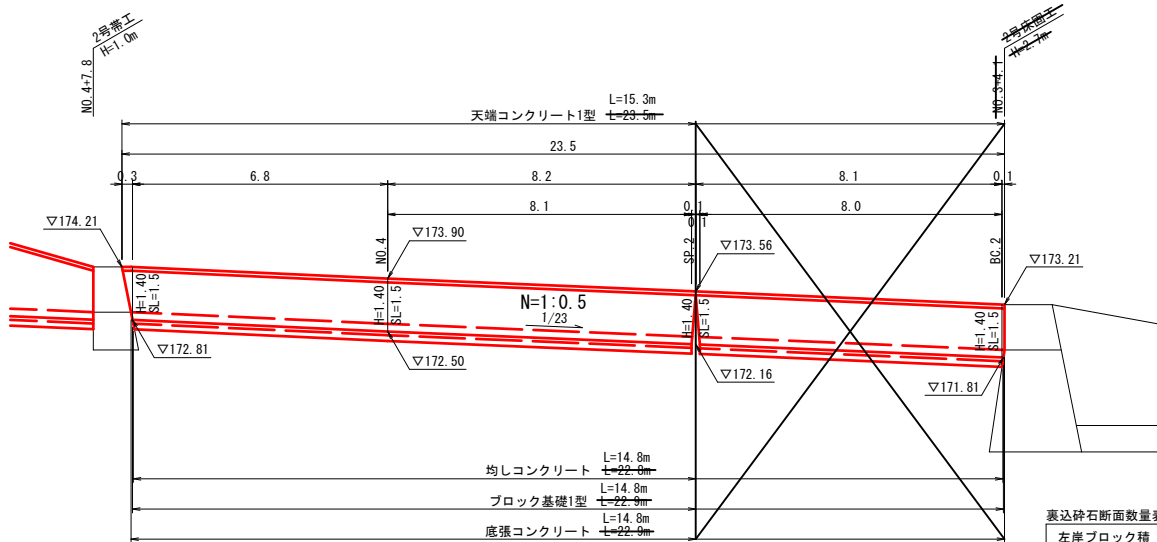

DL=165.00

裏込砕石断面数量表		
左岸ブロック積 (2号床固工～2号帯工) 1m当り		
ブロック積壁高	規 格	裏込砕石
H=1.40m	N=1:0.5	0.7m ³


右岸ブロック積工展開図
(2号帯工～3号垂直壁) S=1:100

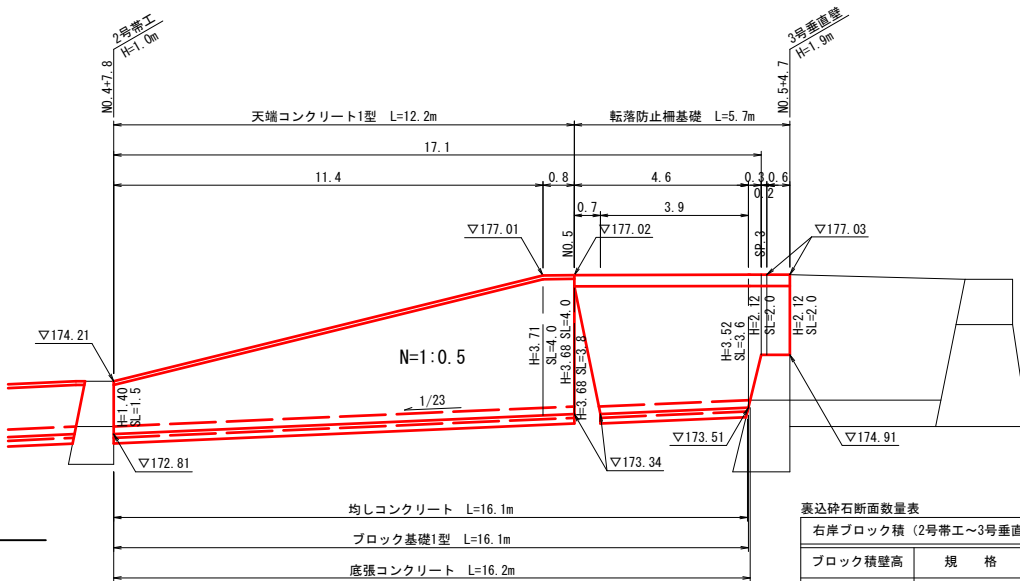

DL=170.00

裏込砕石断面数量表		
右岸ブロック積 (2号帯工～3号垂直壁) 1m当り		
ブロック積壁高	規 格	裏込砕石
H=1.40m	N=1:0.5	0.6m ³
H=3.71m	N=1:0.5	2.0m ³
H=3.68m	N=1:0.5	2.0m ³
〃	N=1:0.5	1.9m ³
H=3.52m	N=1:0.5	1.8m ³
H=2.12m	N=1:0.5	0.8m ³

左岸ブロック積工展開図
(2号帯工～3号垂直壁) S=1:100

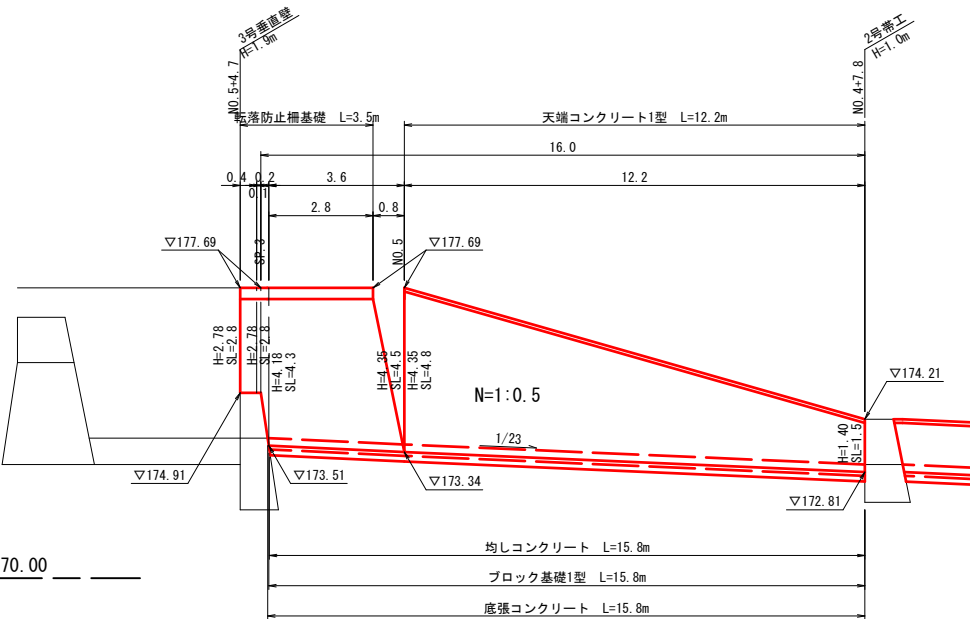

DL=170.00















裏込砕石断面数量表		
左岸ブロック積 (2号帯工～3号垂直壁) 1m当り		
ブロック積壁高	規 格	裏込砕石
H=1.40m	N=1:0.5	0.7m ³
H=4.35m	N=1:0.5	2.6m ³
H=4.35m	N=1:0.5	2.5m ³
H=4.18m	N=1:0.5	2.3m ³
H=2.78m	N=1:0.5	1.2m ³

起 工

溪 流 名	山ノ神谷川		
山ノ神谷川砂防堰堤工事（取付流路工）			
図 名	取付流路工構造図（４）		
位 置	日野郡江府町武庫		
縮 尺	図示	単 位	M
図 号	全 8 葉中の内 6		
令和 8 年度施行			鳥 取 県
鳥取県西部総合事務所日野振興センター日野県土整備局			

※A3版での打ち出し時は表示縮尺の1/2倍









取付流路工構造図(5)

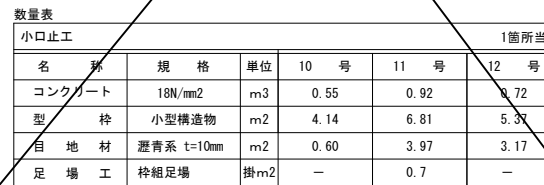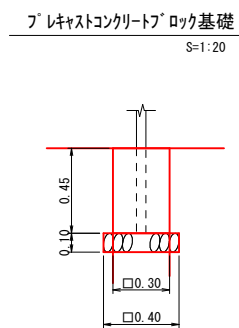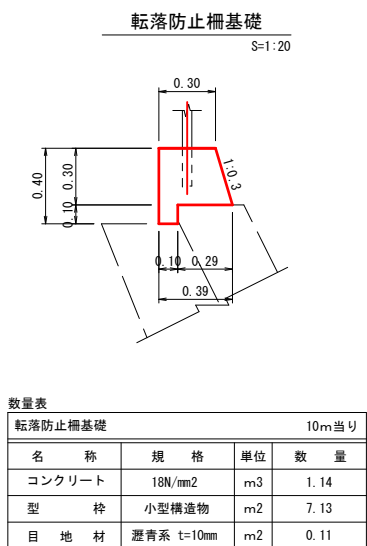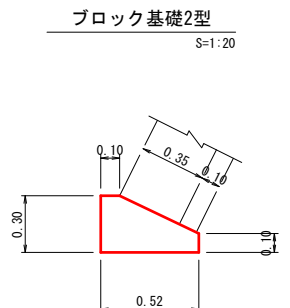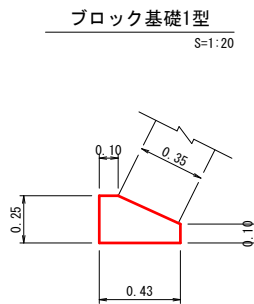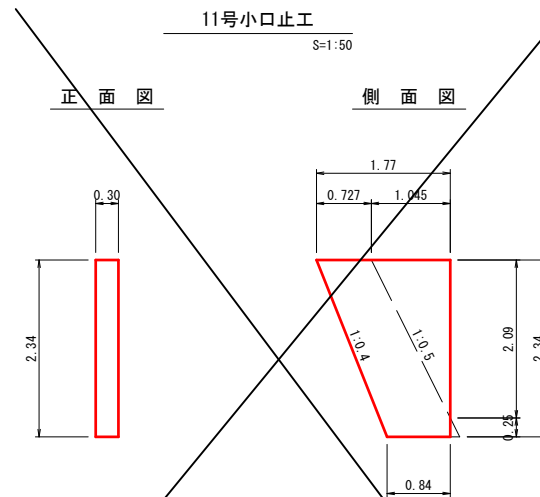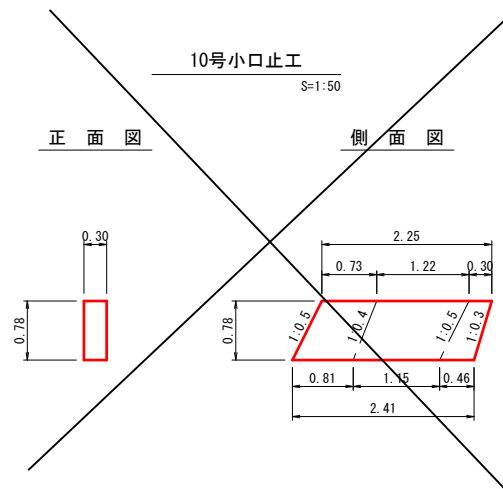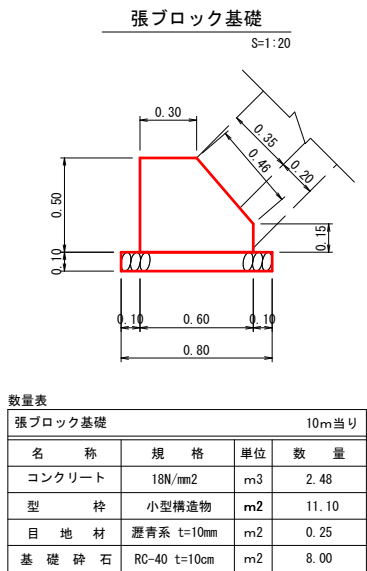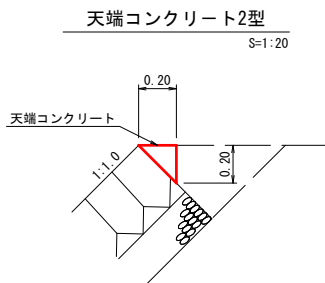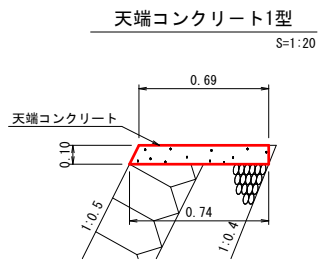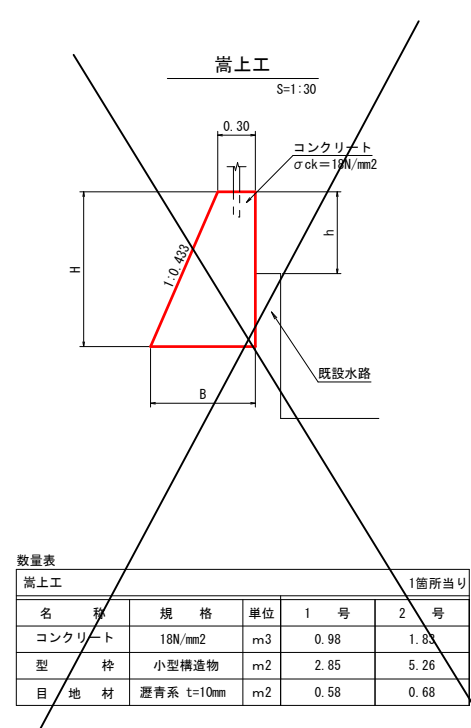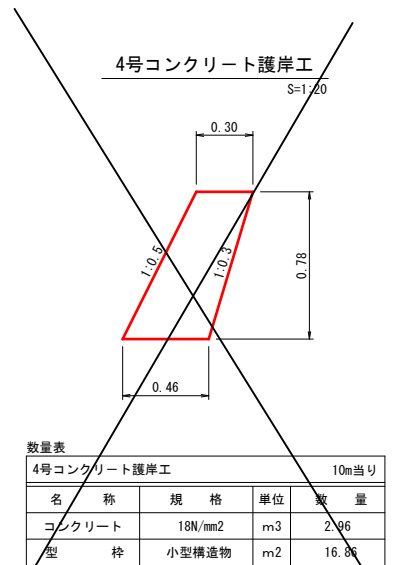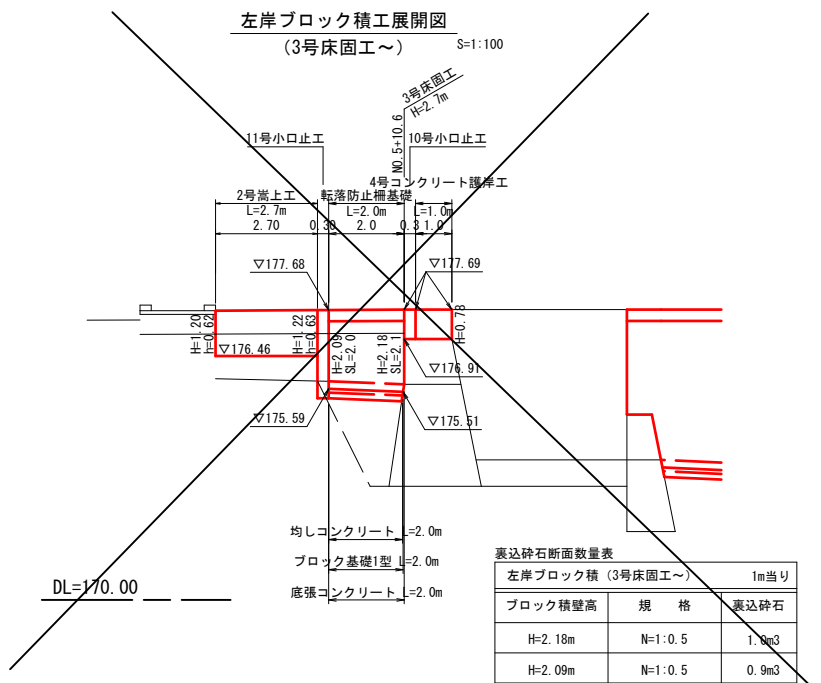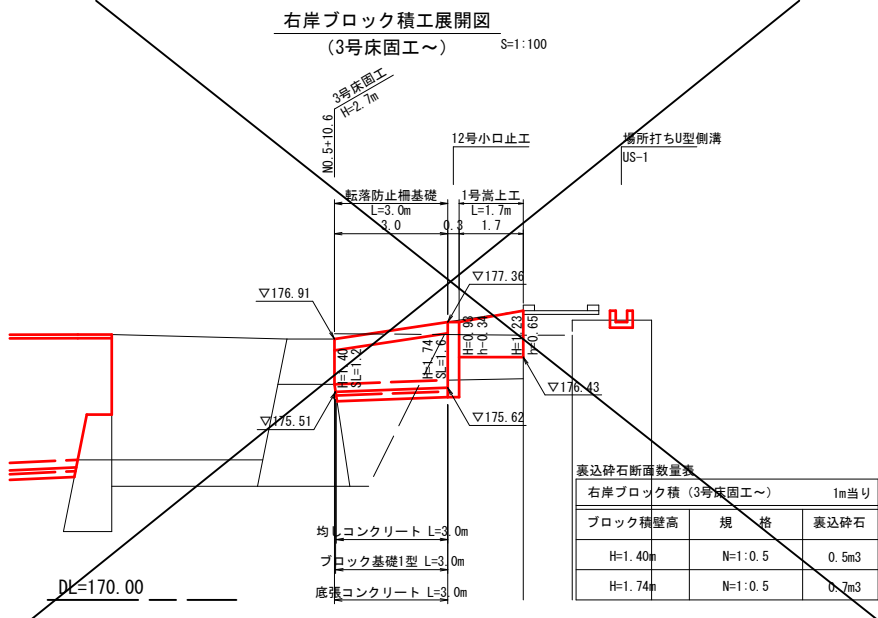

起 工			
溪 流 名	山ノ神谷川		
山ノ神谷川砂防堰堤工事（取付流路工）			
図 名	取付流路工構造図（5）		
位 置	日野郡江府町武庫		
縮 尺	図示	単 位	M
図 号	全 8 葉中の内 7		
令和 8 年度施行			鳥 取 県
鳥取県西部総合事務所日野振興センター日野県土整備局			

※A3版での打ち出し時は表示縮尺の1/2倍

取付流路工構造図(6)

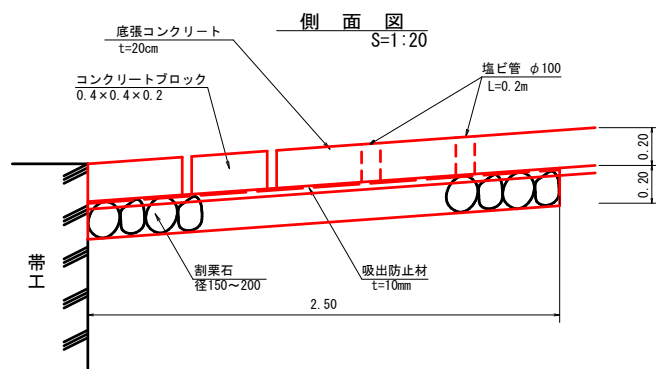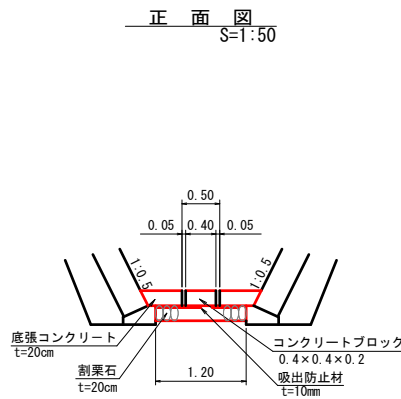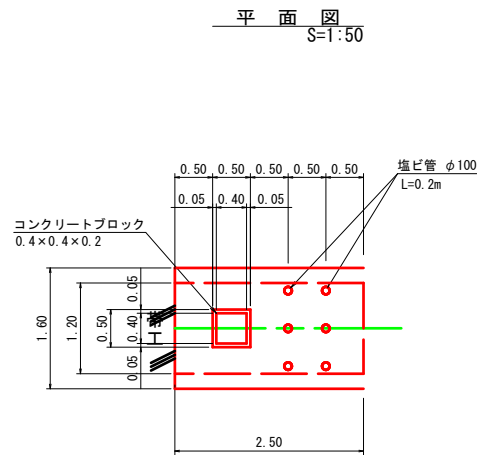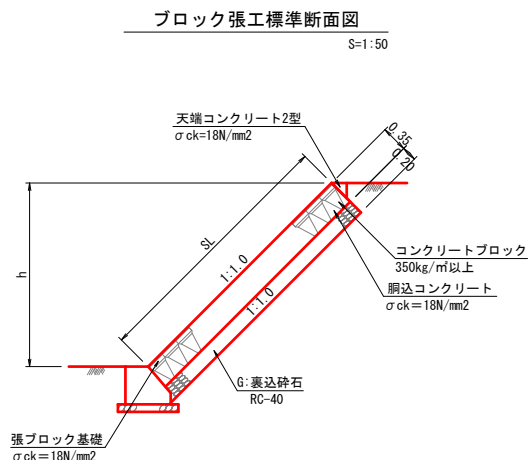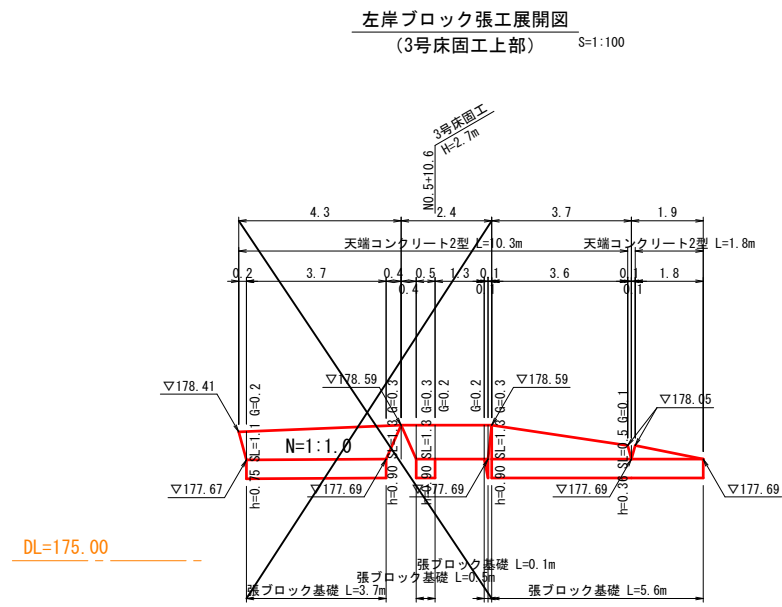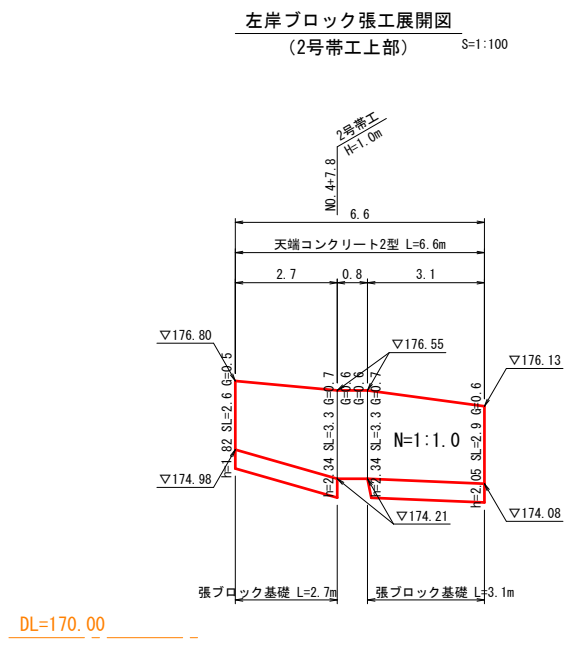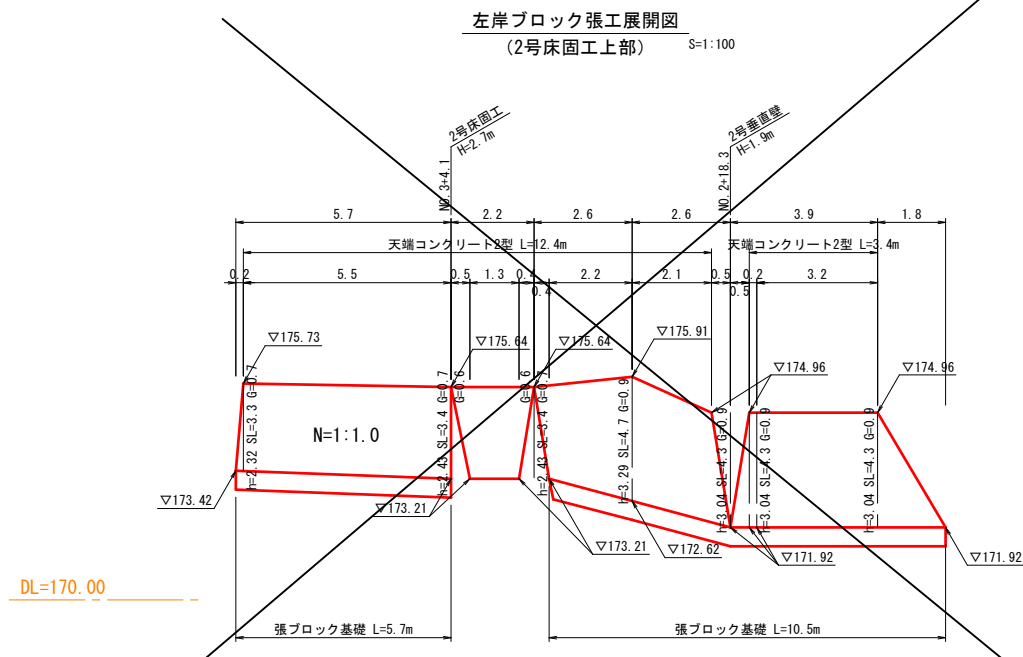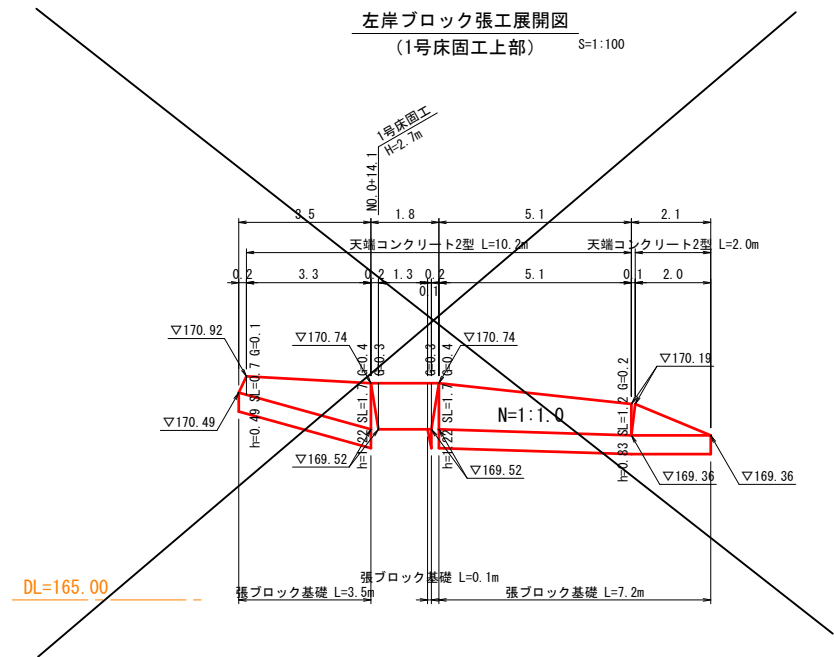

起工	山ノ神谷川
図名	山ノ神谷川砂防堰堤工事（取付流路工）
位置	取付流路工構造図(6)
縮尺	図示 単位 M
図号	全 8 葉中の内 8
令和 8 年度施行	鳥取県
鳥取県西部総合事務所日野振興センター日野県土整備局	

※A3版での打ち出し時は表示縮尺の1/2倍