



計画平面図

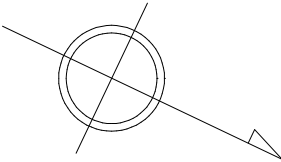

日 野 郡
江 府 町
佐 川

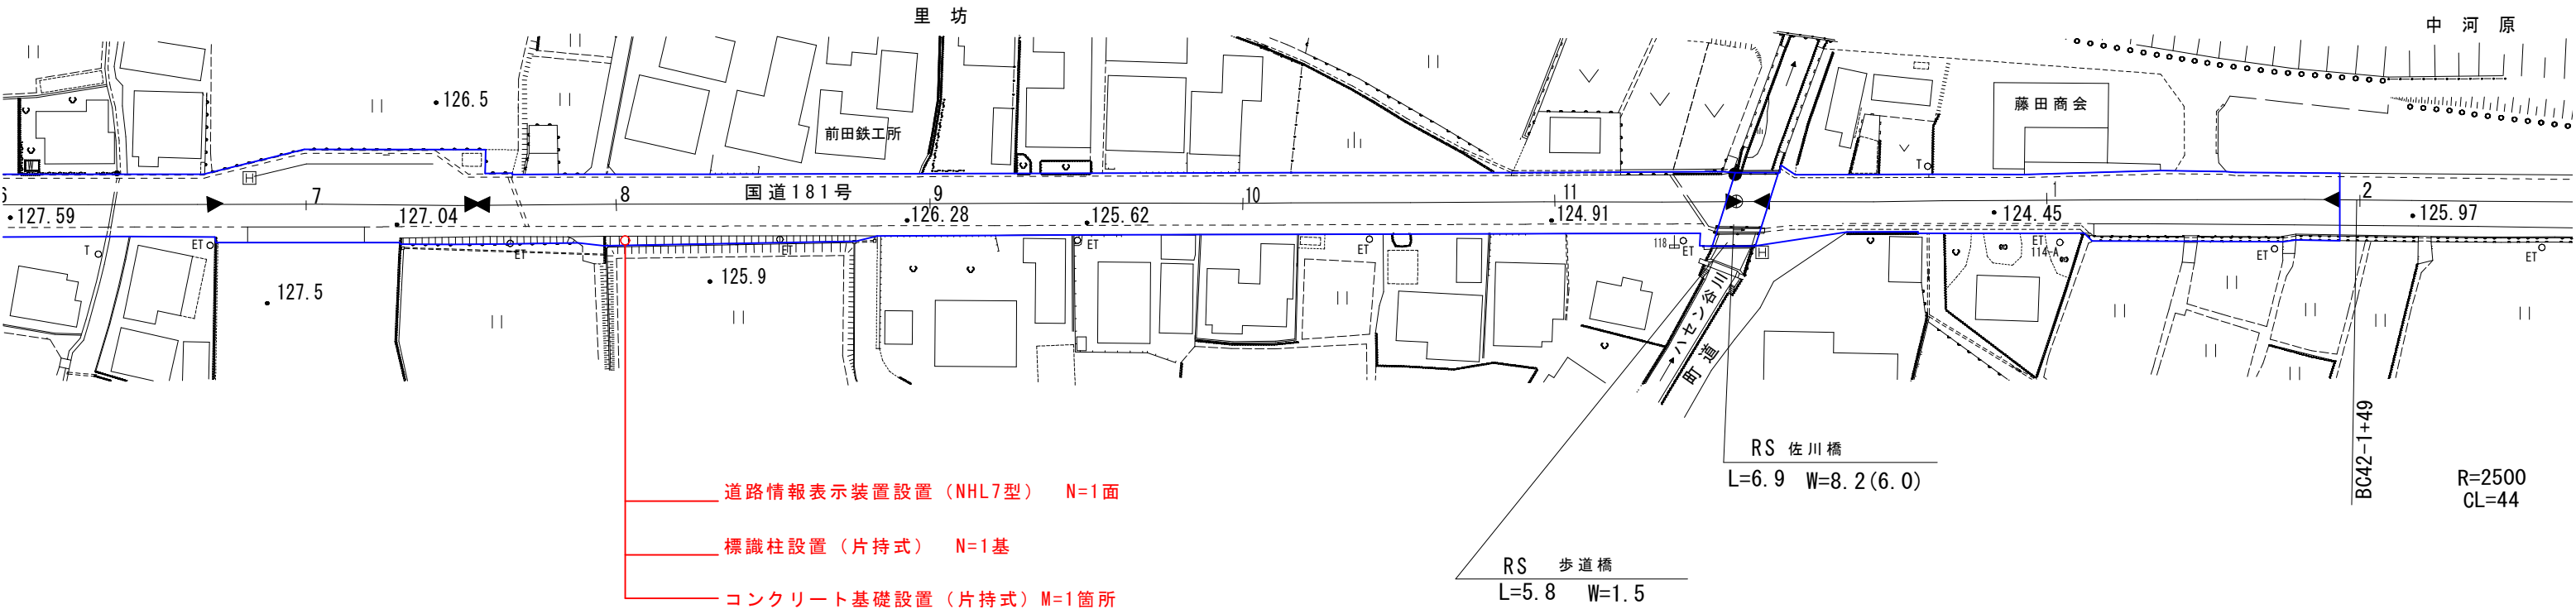



公共 実施設計

路線名	国道 1 8 1 号		
国道 1 8 1 号（佐川工区外） 道路情報提供装置設置工事（交付金交安）			
図 名	平面図		
位 置	日 野 郡 江 府 町 佐 川		
縮 尺	1:1000	単 位	M
図 号	全 2 葉中の内 1		
令和 8 年度施工		鳥 取 県	
西部総合事務所 日野振興センター 日野県土整備局			

計画平面図

米 子 市

長 砂 町

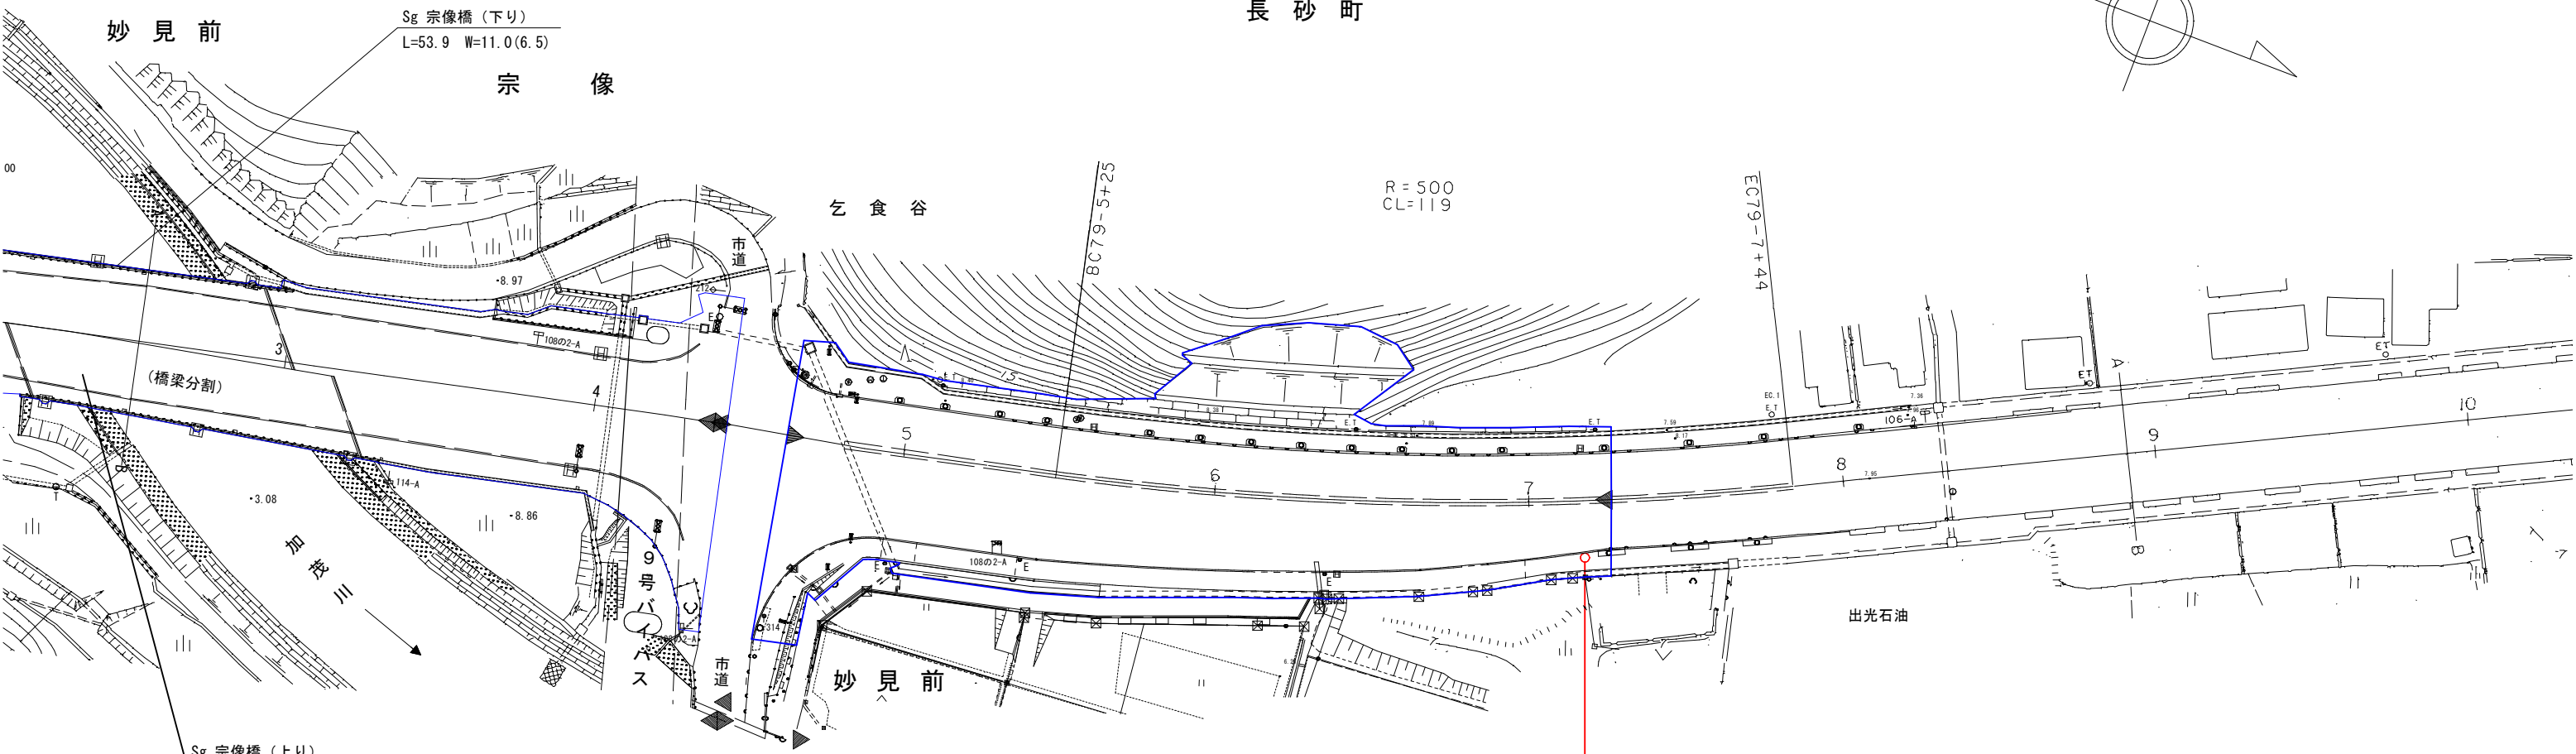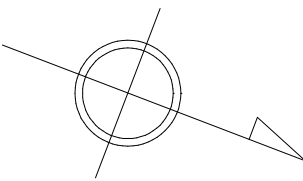

- 道路情報表示装置設置 (NHL7型) N=1面
- 標識柱設置 (片持式) N=1基
- コンクリート基礎設置 (片持式) M=1箇所




公共

実施設計

路 線 名	国 道 1 8 1 号		
国道 1 8 1 号（佐川工区外） 道路情報提供装置設置工事（交付金交安）			
図 名	平 面 図		
位 置	米 子 市 長 砂 町		
縮 尺	1:1000	単 位	M
図 号	全 2 葉中の内 2		
令和 8 年度施工		鳥 取 県	
西部総合事務所 日野振興センター 日野県土整備局			

参考図

NHL／HLM7形表示板 設置図 (S=1／30)
(参考図)

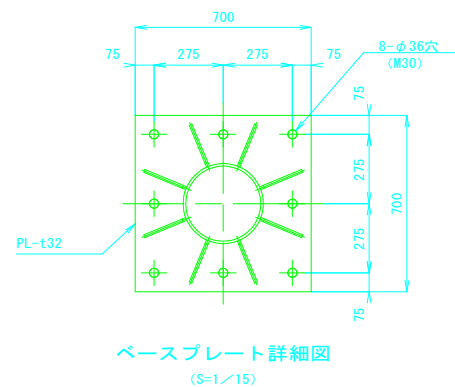
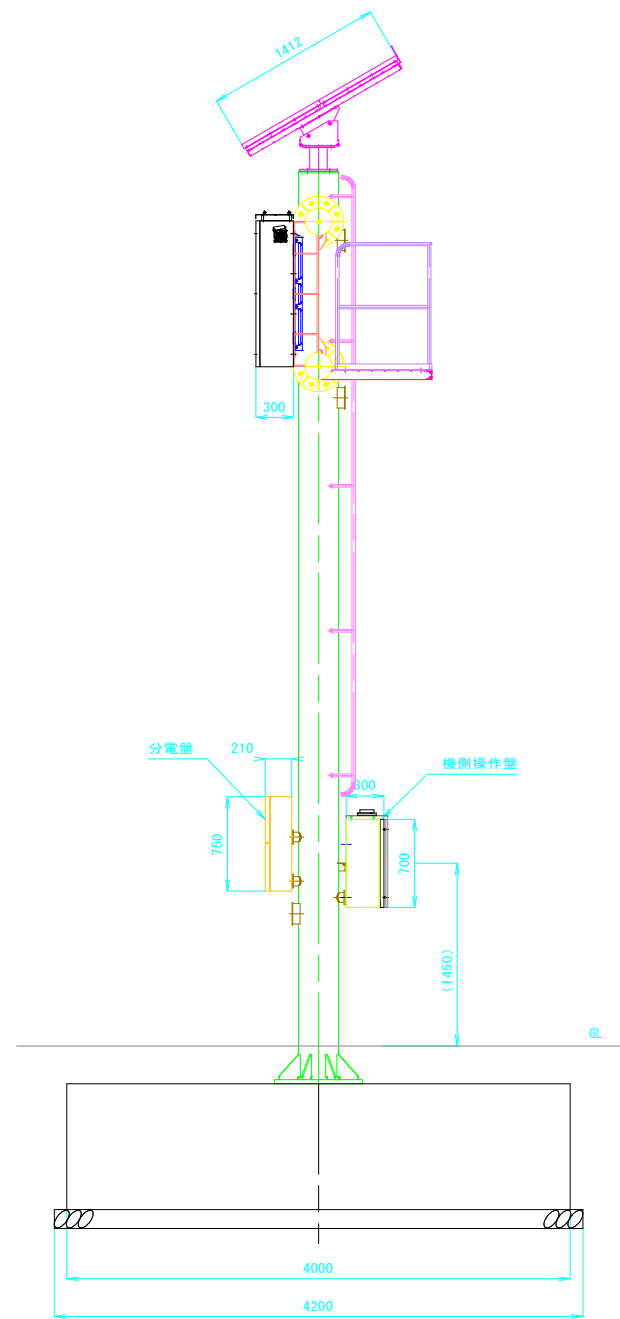
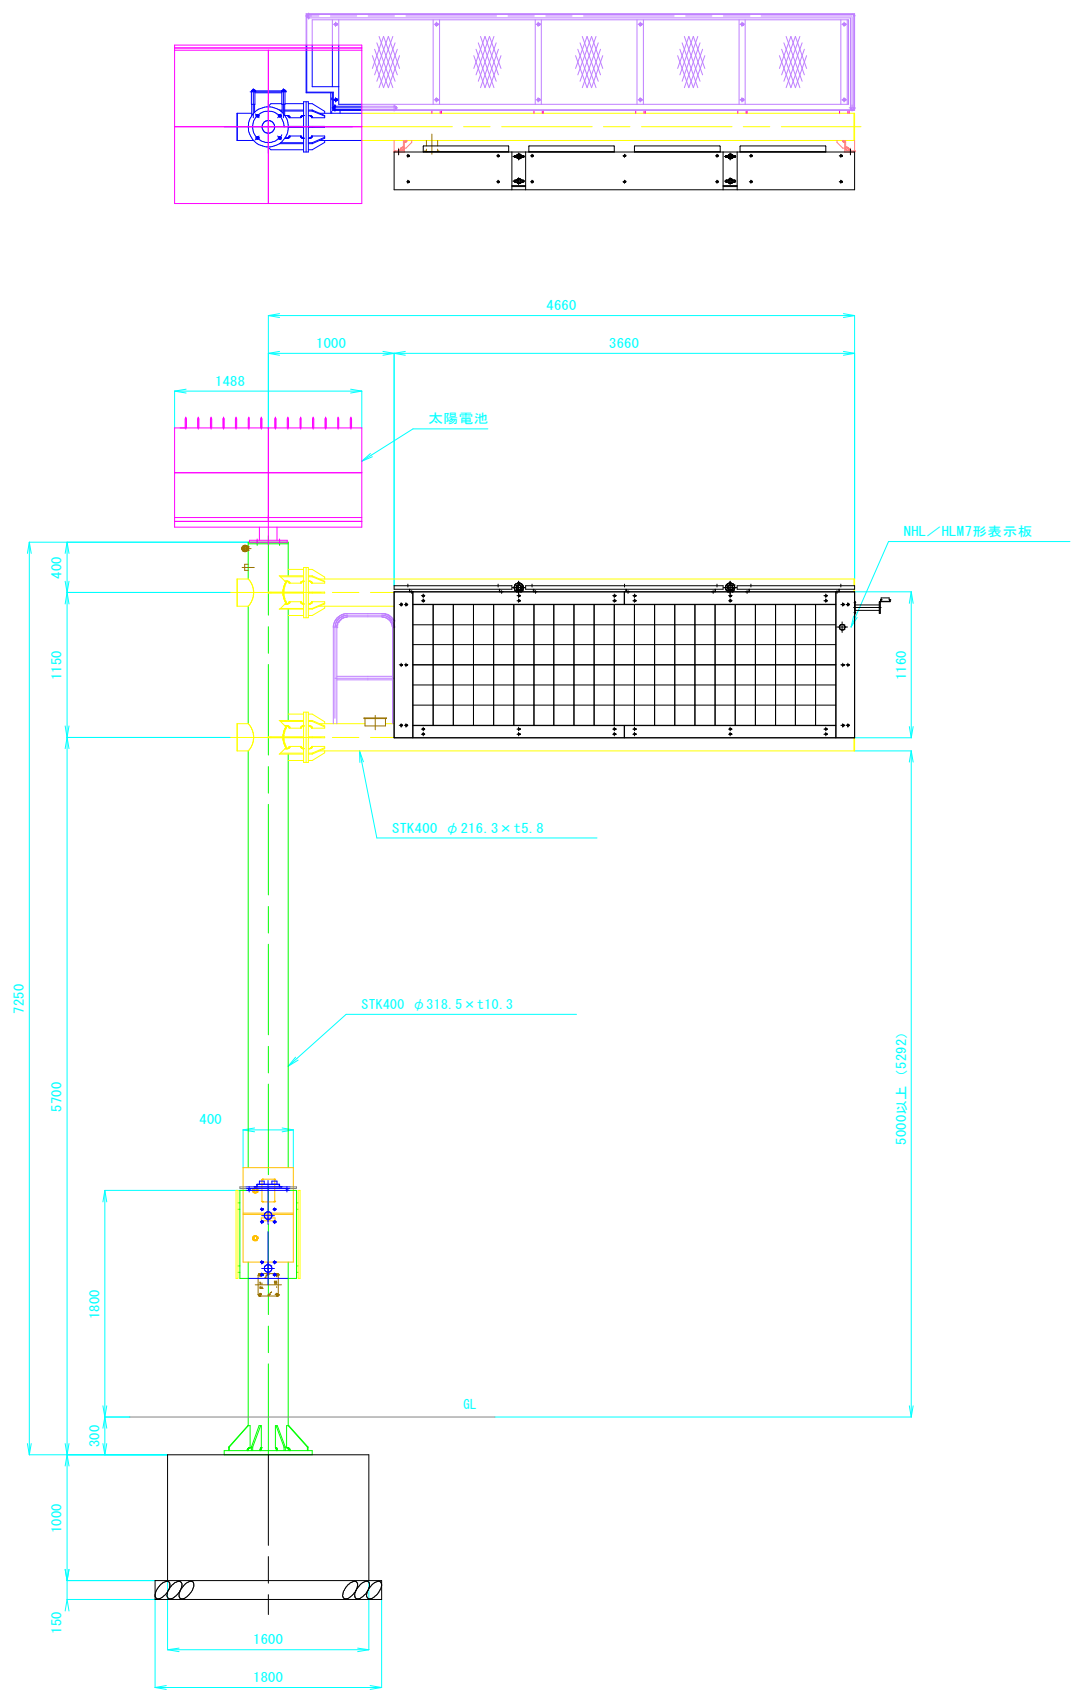


公共 参考図

路線名	国道 1 8 1 号		
国道 1 8 1 号 (佐川工区外) 道路情報提供装置設置工事 (交付金交安)			
図 名	設置図		
位 置	日野郡江府町佐川外		
縮 尺	図示	単 位	M
図 号	全葉中の内		
令和 8 年度施工		鳥 取 県	
西部総合事務所 日野振興センター 日野県土整備局			

注) A3印刷の場合、縮尺は図示の1/2とする。

NHL／HLM7形表示板 設置図 (S=1／30)
(参考図)

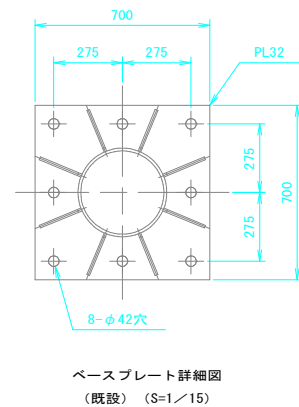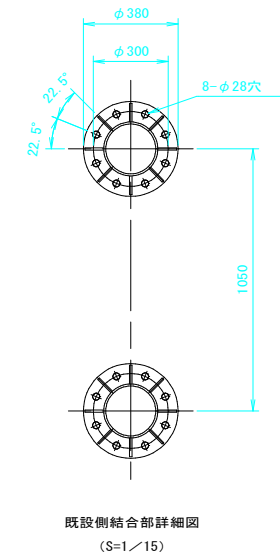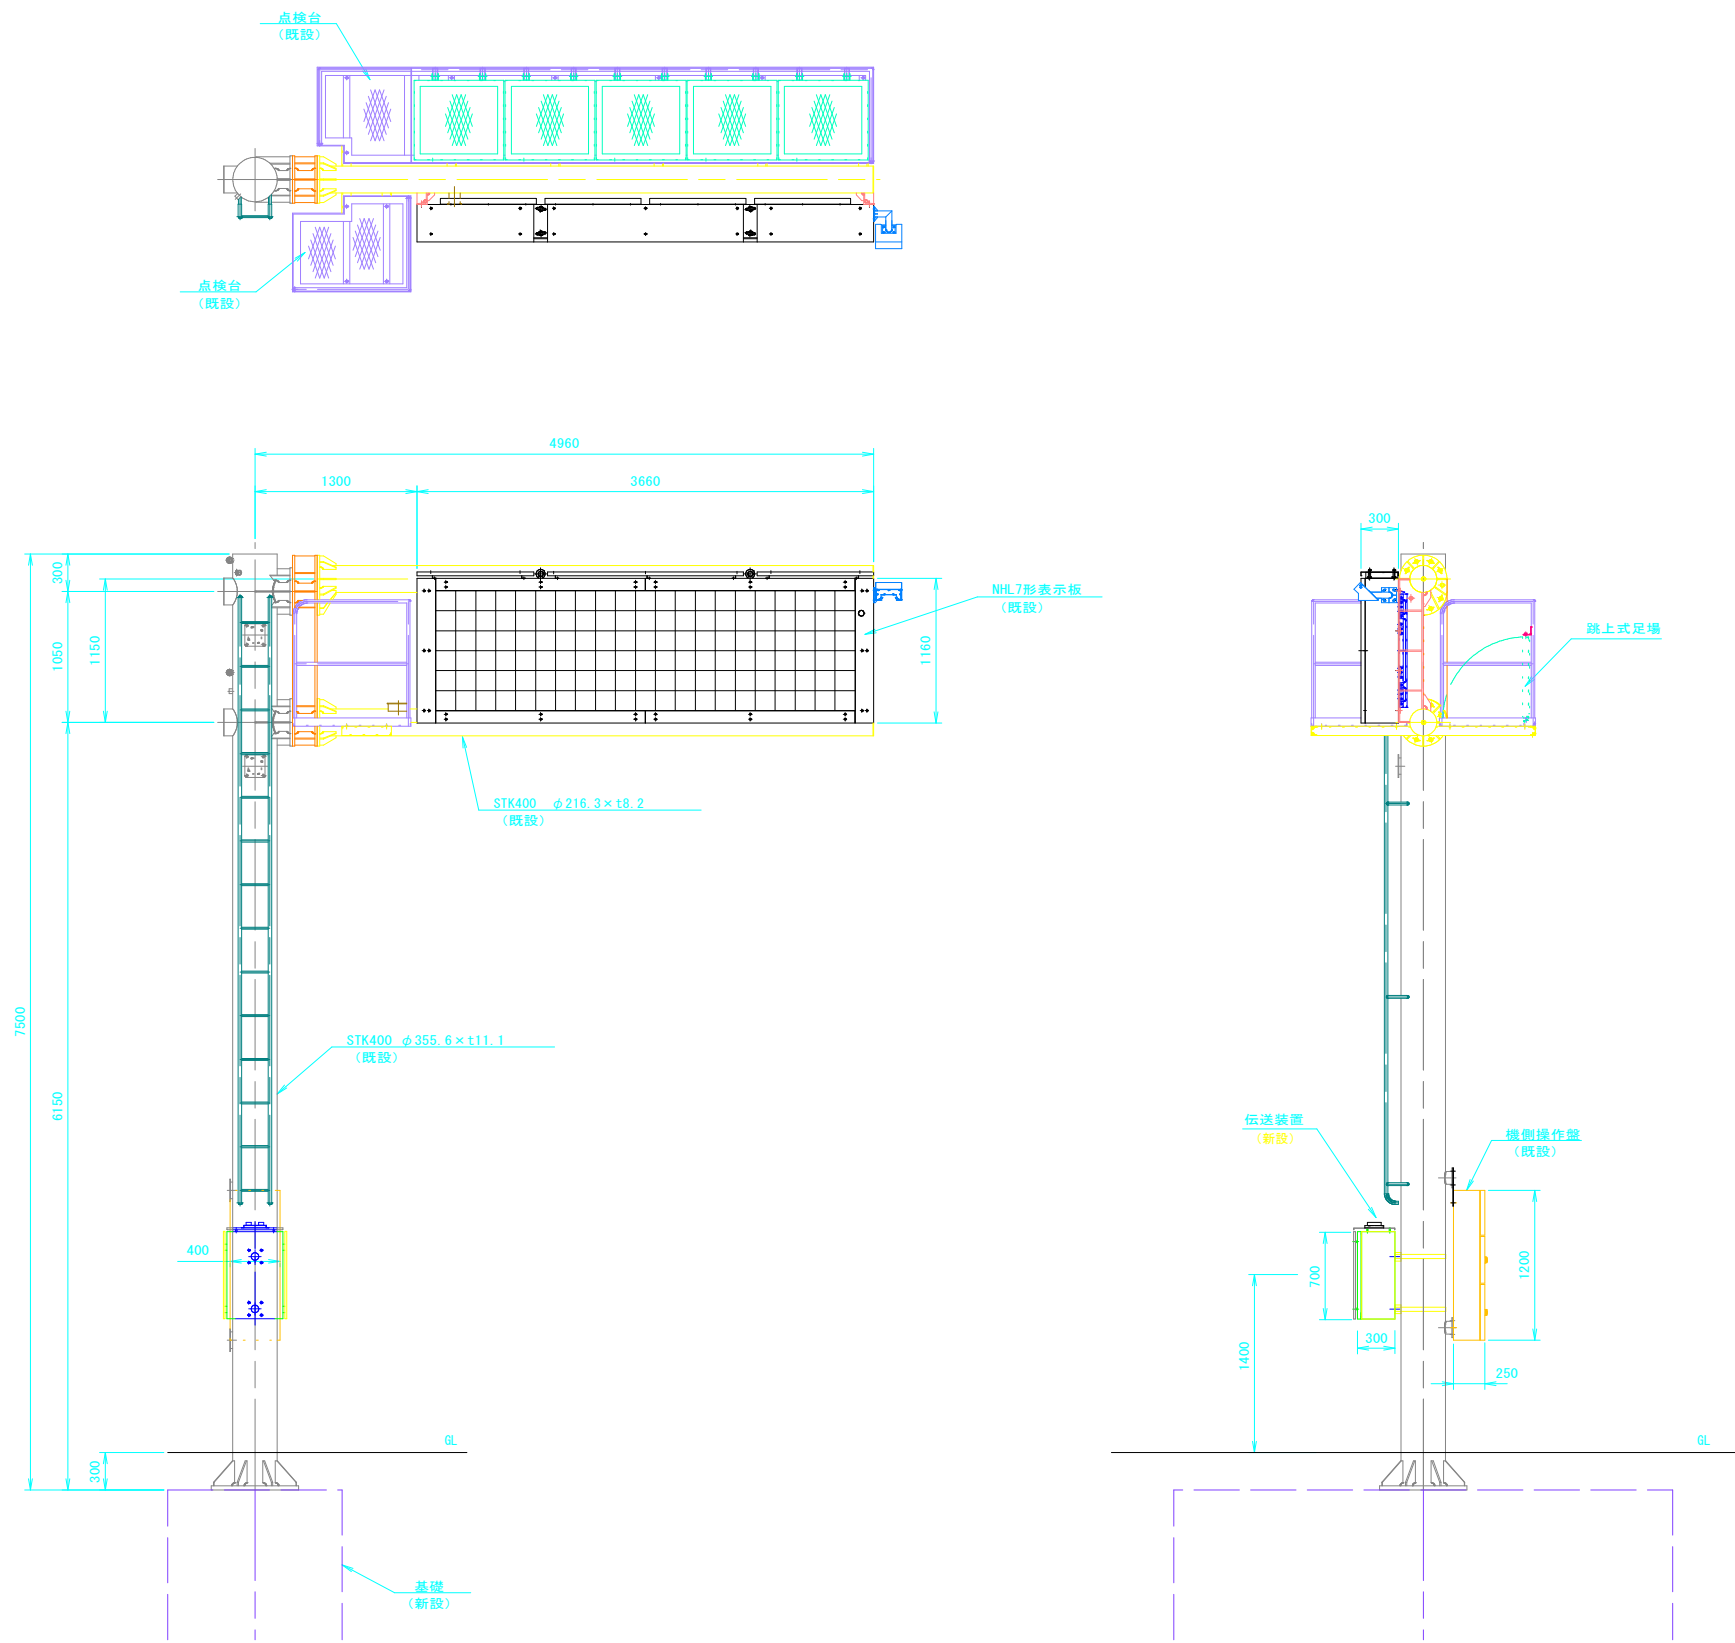


公共


参考図

路線名	国道１８１号		
国道１８１号（佐川工区外） 道路情報提供装置設置工事（交付金交安）			
図名	表示板設置図		
位置	日野郡江府町佐川外		
縮尺	図示	単位	M
図号	全葉中の内		
令和 8 年度施工		鳥取県	
西部総合事務所 日野振興センター 日野県土整備局			

NHL／HLM7形表示板 外形図
(参考図)

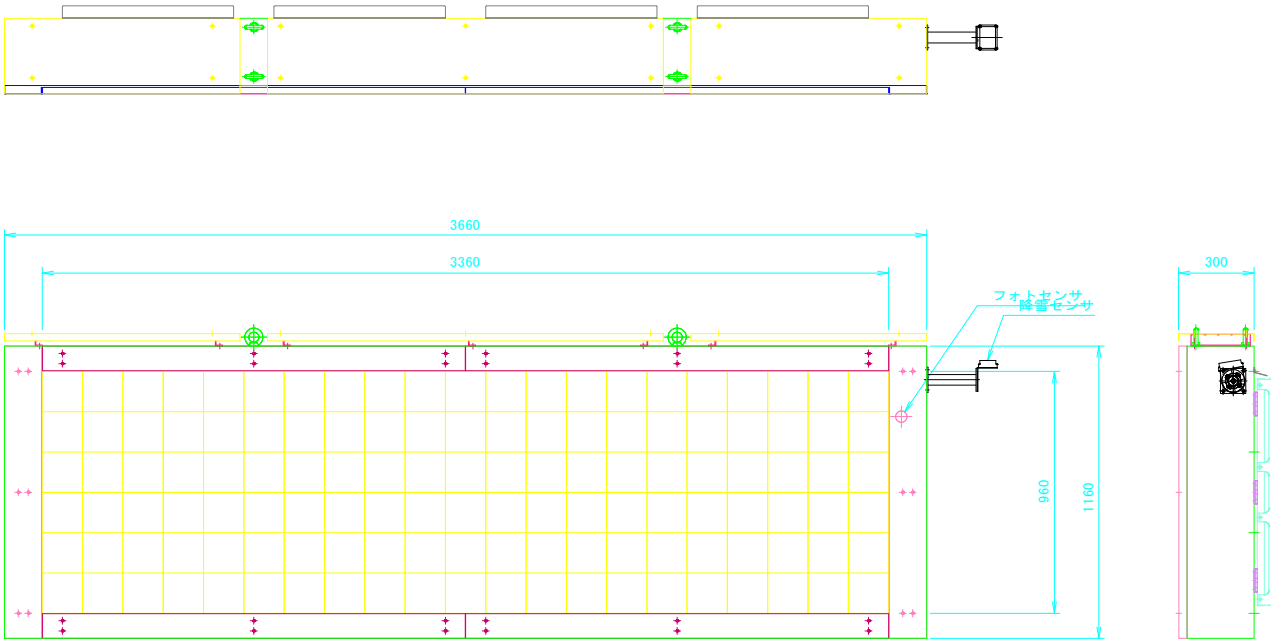

NHL／HLM7形表示板
(S=1／15)




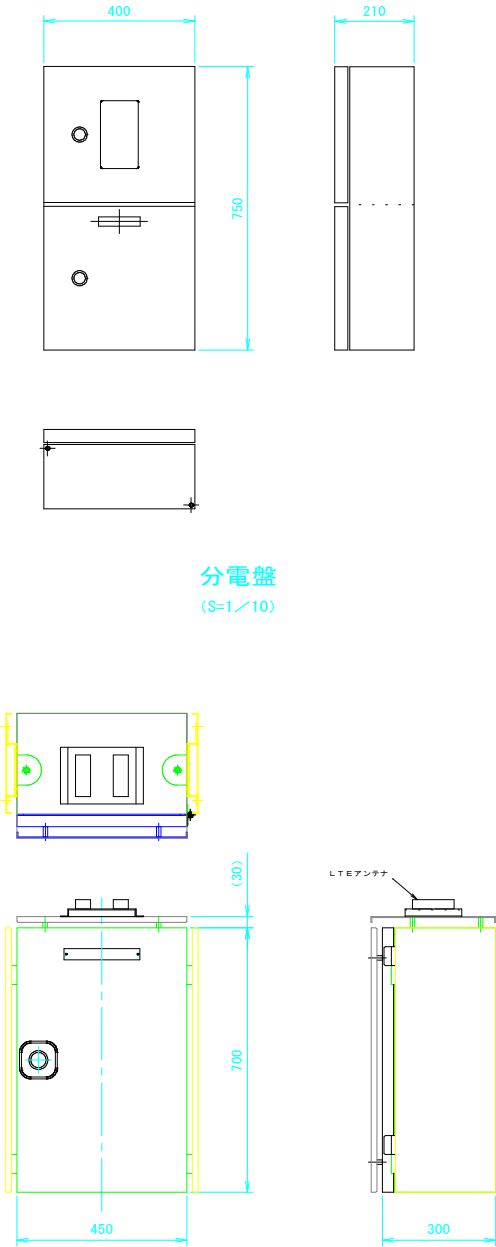


分電盤
(S=1／10)



機側操作盤
(S=1／10)

公共 参考図			
路線名		国道 1 8 1 号	
国道 1 8 1 号（佐川工区外） 道路情報提供装置設置工事（交付金交安）			
図 名		表示板外形図	
位 置		日野郡江府町佐川外	
縮 尺		図示	単 位 M
図 号		全 葉中の内	
令和 8 年度施工			鳥 取 県
西部総合事務所 日野振興センター 日野県土整備局			

(参考図)

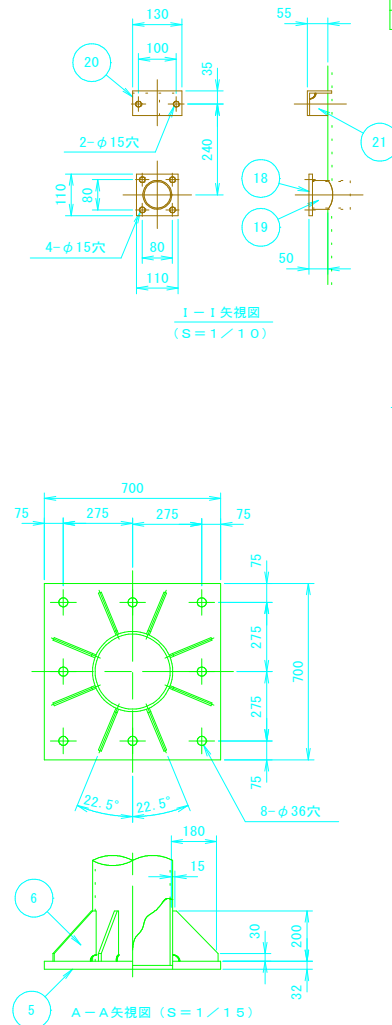
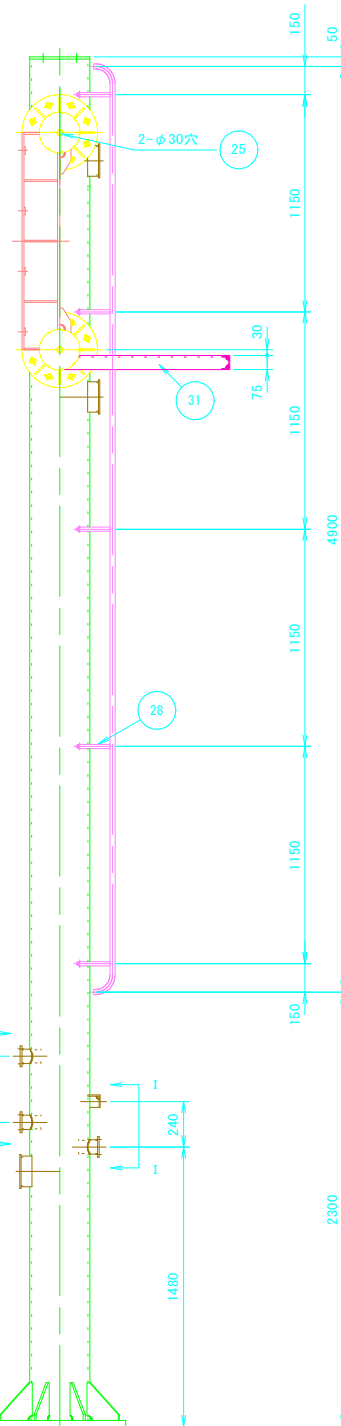
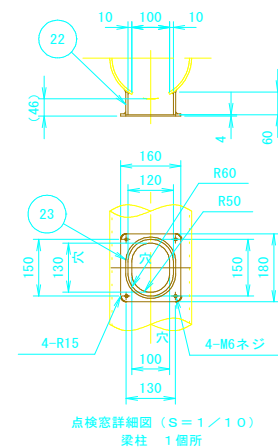
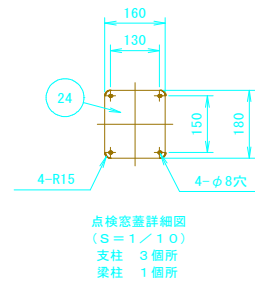


合計	1330	k g
----	------	-----

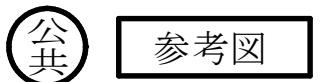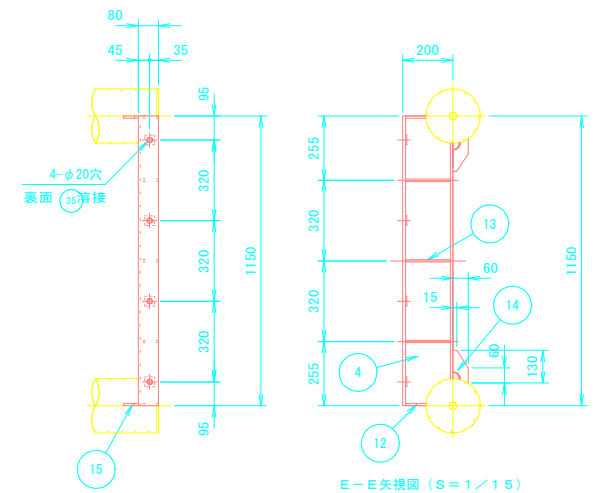

路線名	国道 1 8 1 号		
国道 1 8 1 号 (佐川工区外) 道路情報提供装置設置工事 (交付金交安)			
図 名	支柱詳細図		
位 置	日野郡江府町佐川外		
縮 尺	図示	単 位	M
図 号	全 葉中の内		
令和 8 年度施工		鳥 取 県	
西部総合事務所 日野振興センター 日野県土整備局			

NHL／HLM7形表示板 基礎図 (S=1／20)
(参考図)

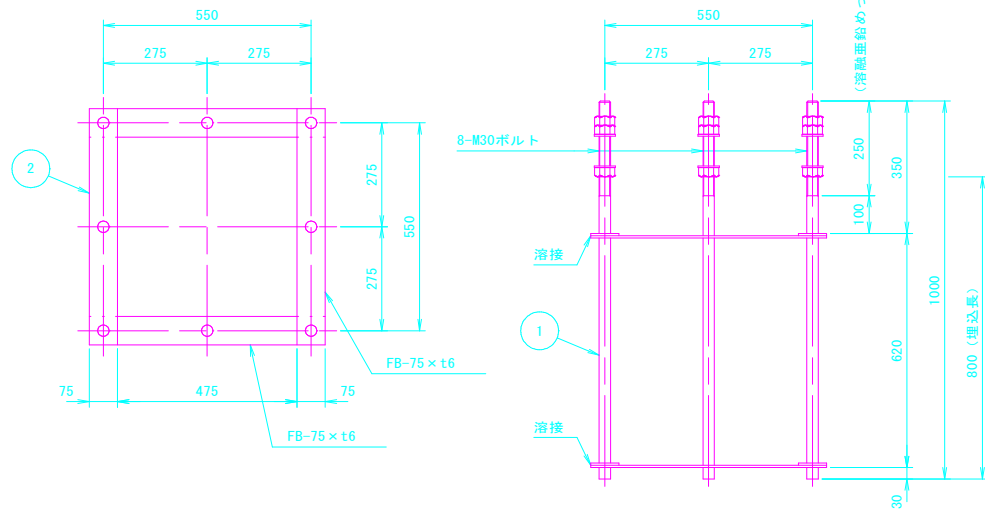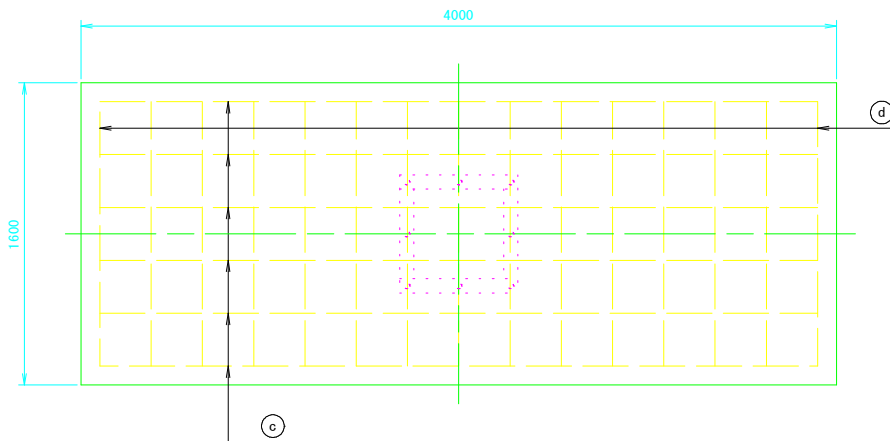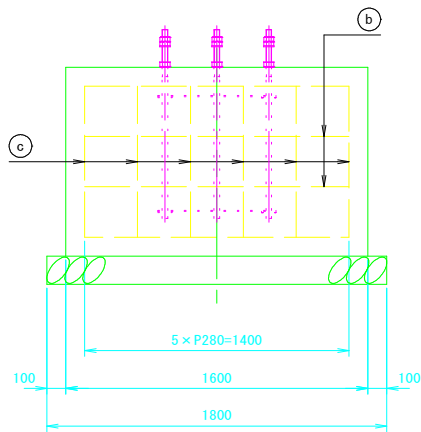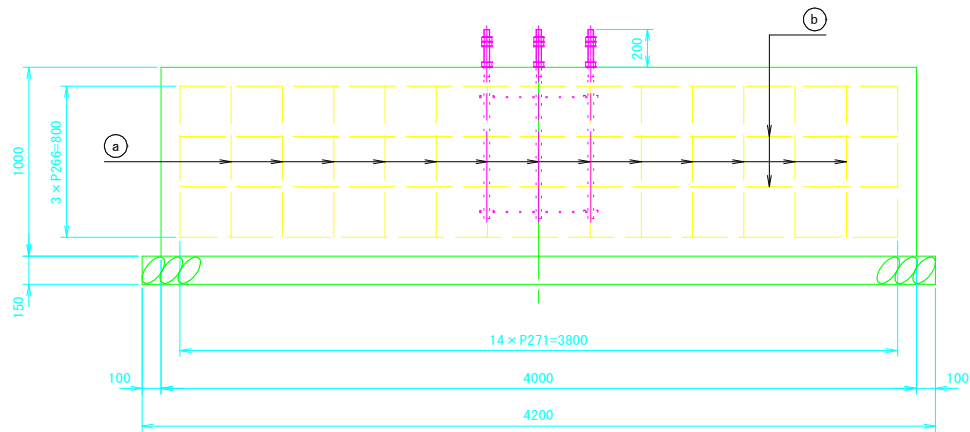

アンカーボルト詳細図
(S=1／10)

基礎数量表

項目	規格	単位	数量
型枠		m ²	11.2
コンクリート工	24-12-40	m ³	6.4
砕石基礎	RC-40	m ³	1.134
掘削		m ³	
埋戻し		m ³	
残土処理		m ³	

鉄筋数量表

記号	種別	直径 (mm)	長さ (m)	数量 (本)	延長 (m)	質量 (kg)
Ⓐ	□	D16	4.776	13	62.088	96.86
Ⓑ	□	〃	10.648	2	21.296	33.22
Ⓒ	□	〃	9.512	6	57.072	89.03
Ⓓ	□	〃	2.406	4	9.624	15.01
計						234.12


アンカーボルト部材表

記号	部材	単位質量 (kg/m)	数量	質量 (kg)
①	SS400 丸鋼φ30-1000	5.55	8	44.40
②	SS400 平鋼75×t6-625	3.53	8	17.65
計				62.05

公共 参考図

路線名	国道 1 8 1 号		
国道 1 8 1 号（佐川工区外） 道路情報提供装置設置工事（交付金交安）			
図 名	基 礎 図		
位 置	日 野 郡 江 府 町 佐 川 外		
縮 尺	図 示	単 位	M
図 号	全 葉 中 の 内		
令和 8 年度施工			鳥 取 県
西部総合事務所 日野振興センター 日野県土整備局			


機側操作盤 外形図 (S=1／5)
(改造) (参考図)

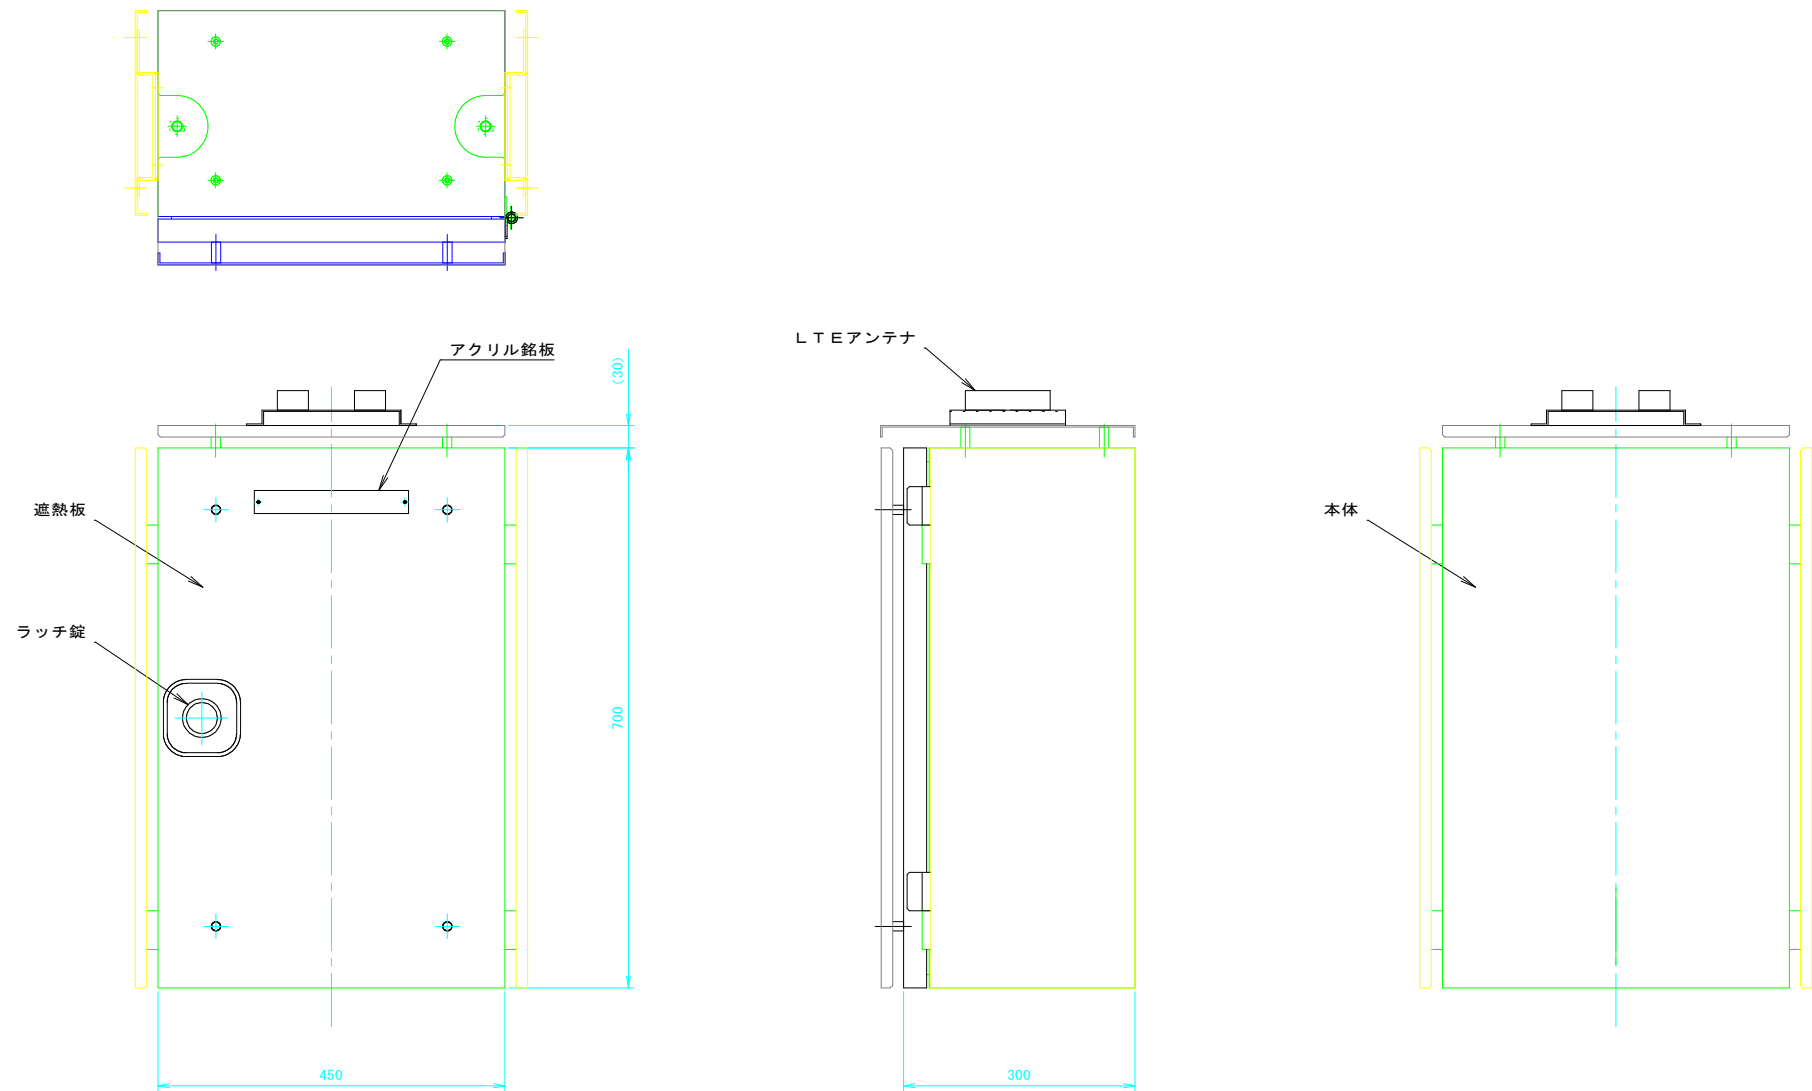

公共 参考図

路線名	国道 1 8 1 号		
国道 1 8 1 号（佐川工区外） 道路情報提供装置設置工事（交付金交安）			
図 名	機 側 操 作 盤 外 形 図		
位 置	日 野 郡 江 府 町 佐 川 外		
縮 尺	図 示	単 位	M
図 号	全 葉 中 の 内		
令和 8 年度施工		鳥 取 県	
西部総合事務所 日野振興センター 日野県土整備局			

機側操作盤 内部配置図 (S=1／5)
(参考図)

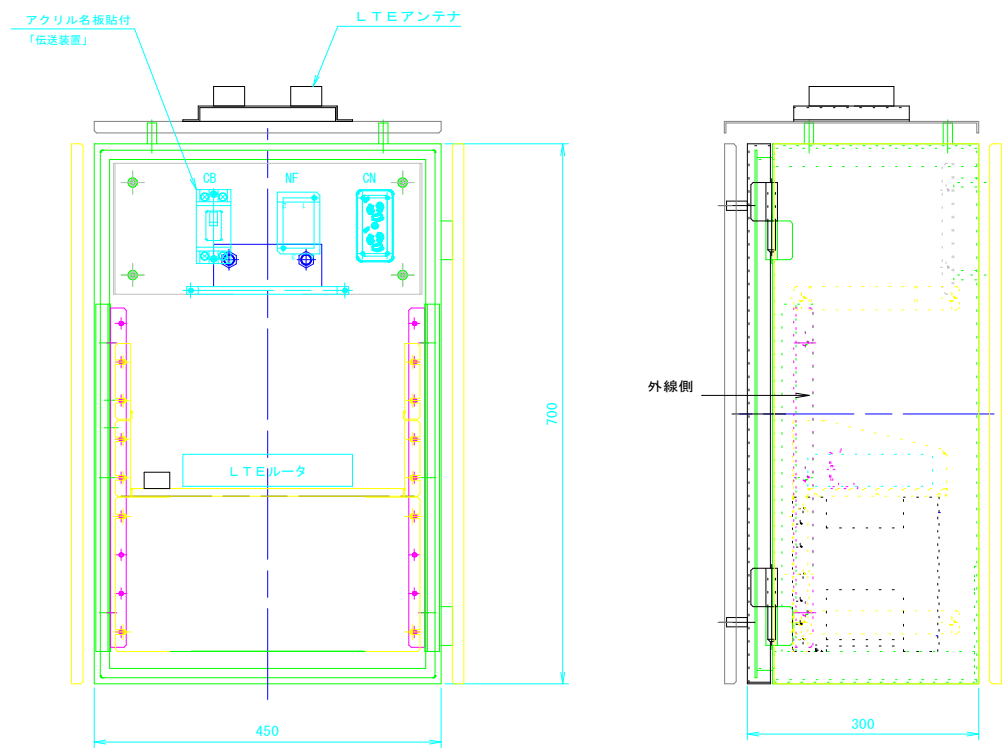


公共 参考図

路線名	国道 1 8 1 号		
国道 1 8 1 号（佐川工区外） 道路情報提供装置設置工事（交付金交安）			
図 名	機 側 操 作 盤 内 部 配 置 図		
位 置	日 野 郡 江 府 町 佐 川 外		
縮 尺	図 示	単 位	M
図 号	全 葉 中 の 内		
令和 8 年度施工		鳥 取 県	
西部総合事務所 日野振興センター 日野県土整備局			

NHL/HLM7形表示板 点検台詳細図 (S=1/20)
(参考図)

品番	材 料	寸 法	単位重量	個数	重量(kg)	備 考
1	SS400	L50×50×t6 ~10260	4.43	1	45	
2	SS400	FB50×t6 ~670	2.36	5	8	
3	SS400	FB50×t6 ~530	2.36	1	1	
4	鉄鋼(角)材	XXG21 4310×720	13.7	1	43	
5	SGP	φ 27.2×t2.8 ~16100	1.68	1	27	
6	SGP	φ 27.2×t2.8 ~2940	1.68	1	5	

合計 129 k g

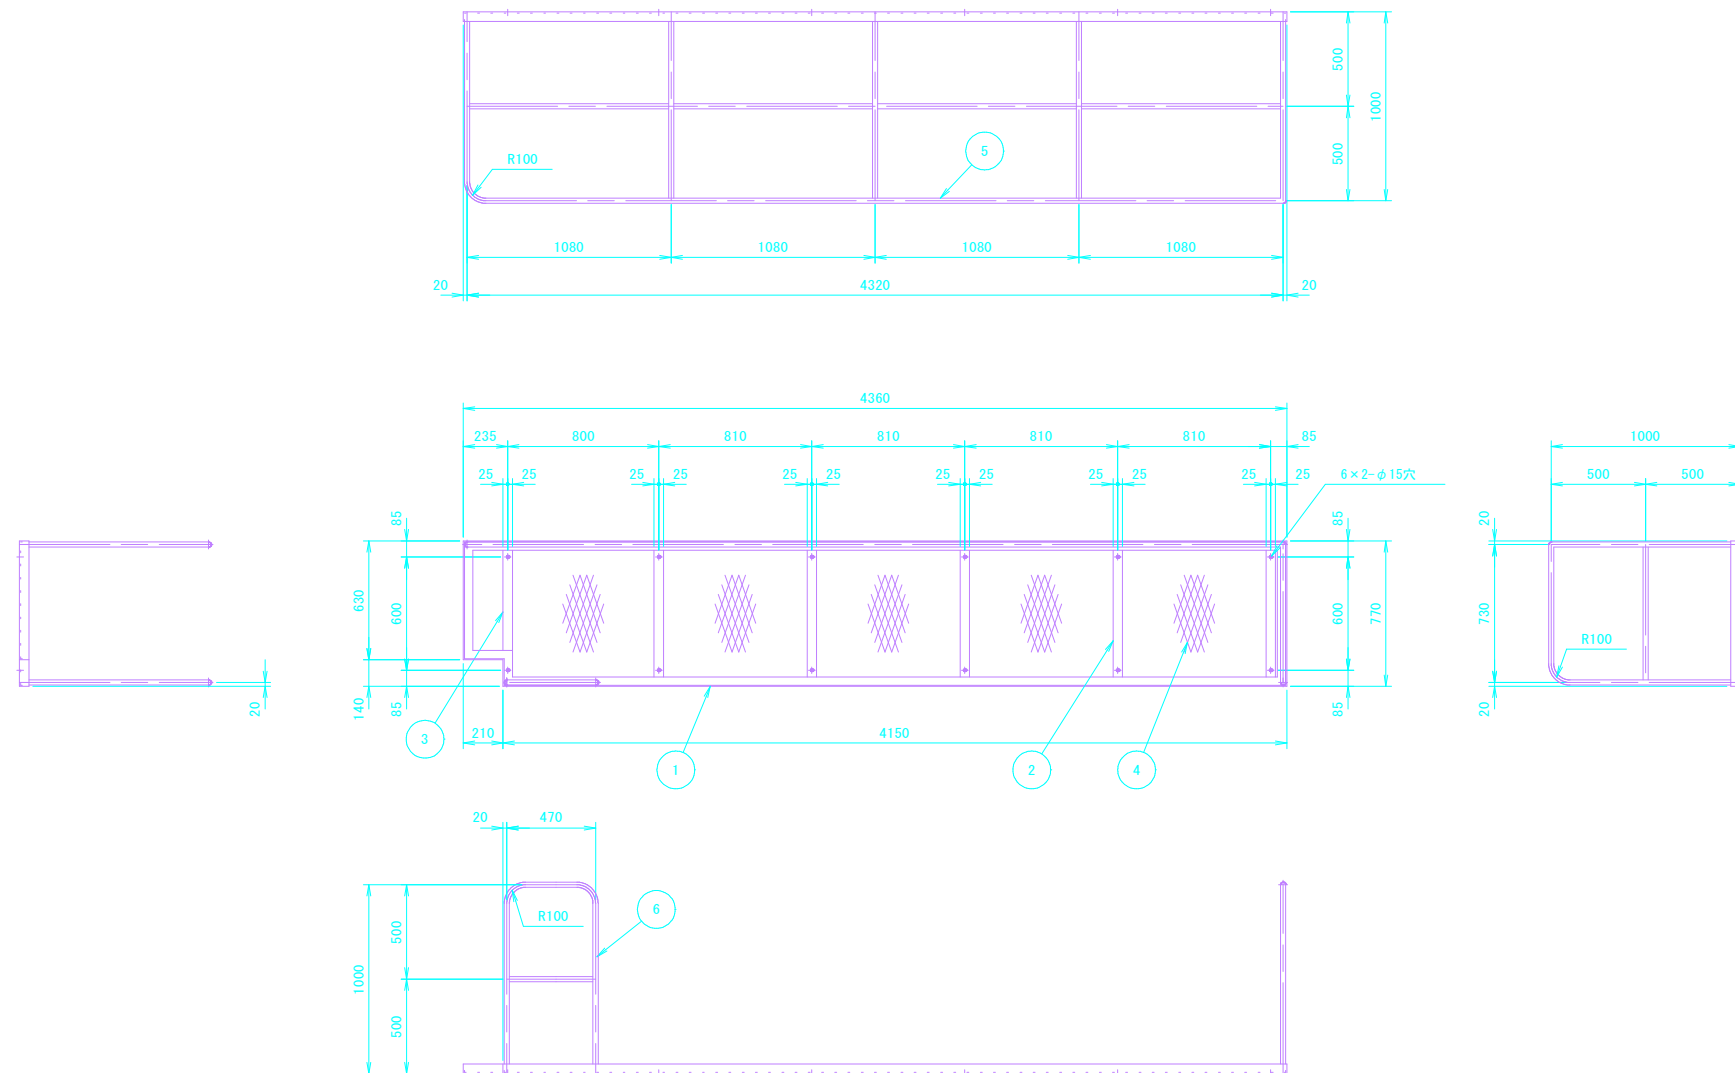

参考図

路線名	国道１８１号		
国道１８１号（佐川工区外） 道路情報提供装置設置工事（交付金交安）			
図名	点検台詳細図		
位置	日野郡江府町佐川外		
縮尺	図示	単位	M
図号	全葉中の内		
令和 8 年度施工		鳥取県	
西部総合事務所 日野振興センター 日野県土整備局			