


⑧ 現集 起工

地区名	大畑B地区
大畑B地区急傾斜地崩壊対策工事	
図名	仮設計画平面図
位置	鳥取市大畑
縮尺	S=1:500 単位 M
図号	全 3 葉中の内 1
令和 8 年度施行	鳥取県
鳥取県鳥取県土整備事務所	

※境界線は A3サイズ出力時、図面表示の50%縮小

仮設縦断面図

V=1:100
H=1:500

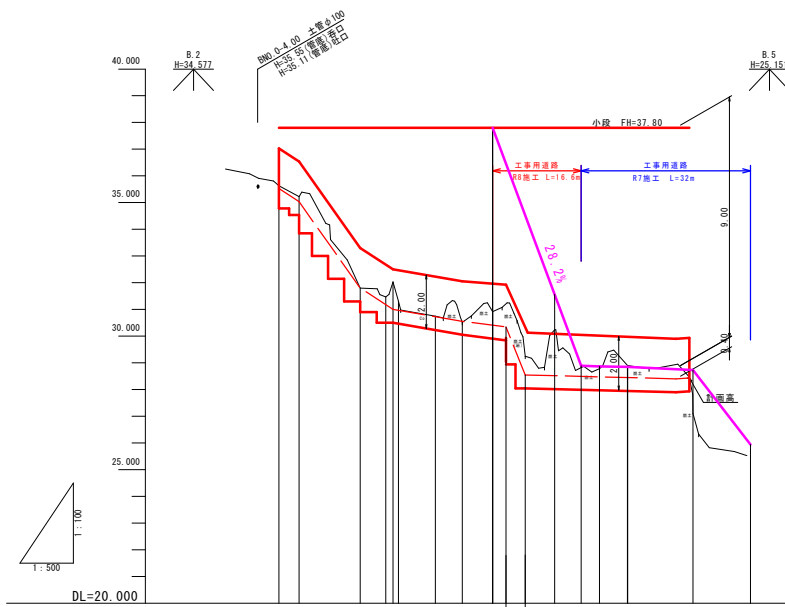


勾配																		
盛土高																		
切土高																		
計画高																		
地盤高	35.63	35.22	31.80	31.47	32.03	31.31	30.75	30.52	30.92	31.80	31.54	28.89	28.67	28.90	28.85	27.10	28.73	25.94
追加距離	0.000	3.783	15.198	20.000	21.238	22.208	29.200	34.238	40.000	50.922	51.640	56.586	60.000	65.200	71.000	77.000	88.200	
単距離	0.000	3.783	11.415	4.802	1.378	1.974	6.900	5.038	5.062	11.640	4.946	3.414	5.200	12.210	10.700			
測点	BNO.0	BIP.1	BIP.2	BNO.1	BIP.3	BIP.4	BIP.5	BNO.2	BIP.6	BIP.7	BIP.8	BIP.9	BNO.3	BIP.10	BIP.11	BIP.12	BIP.13	BIP.14
曲線																		

8 現 単 起工

地区名	大畑B地区		
大畑B地区急傾斜地崩壊対策工事			
図名	仮設縦断面図		
位置	鳥取市大畑		
縮尺	S=1:100	単位	M
図号	全 3 葉中の内 2		
令和 8 年度施行	鳥取県		
鳥取県鳥取県土整備事務所			

A3サイズ出力時、図面表示の50%縮小

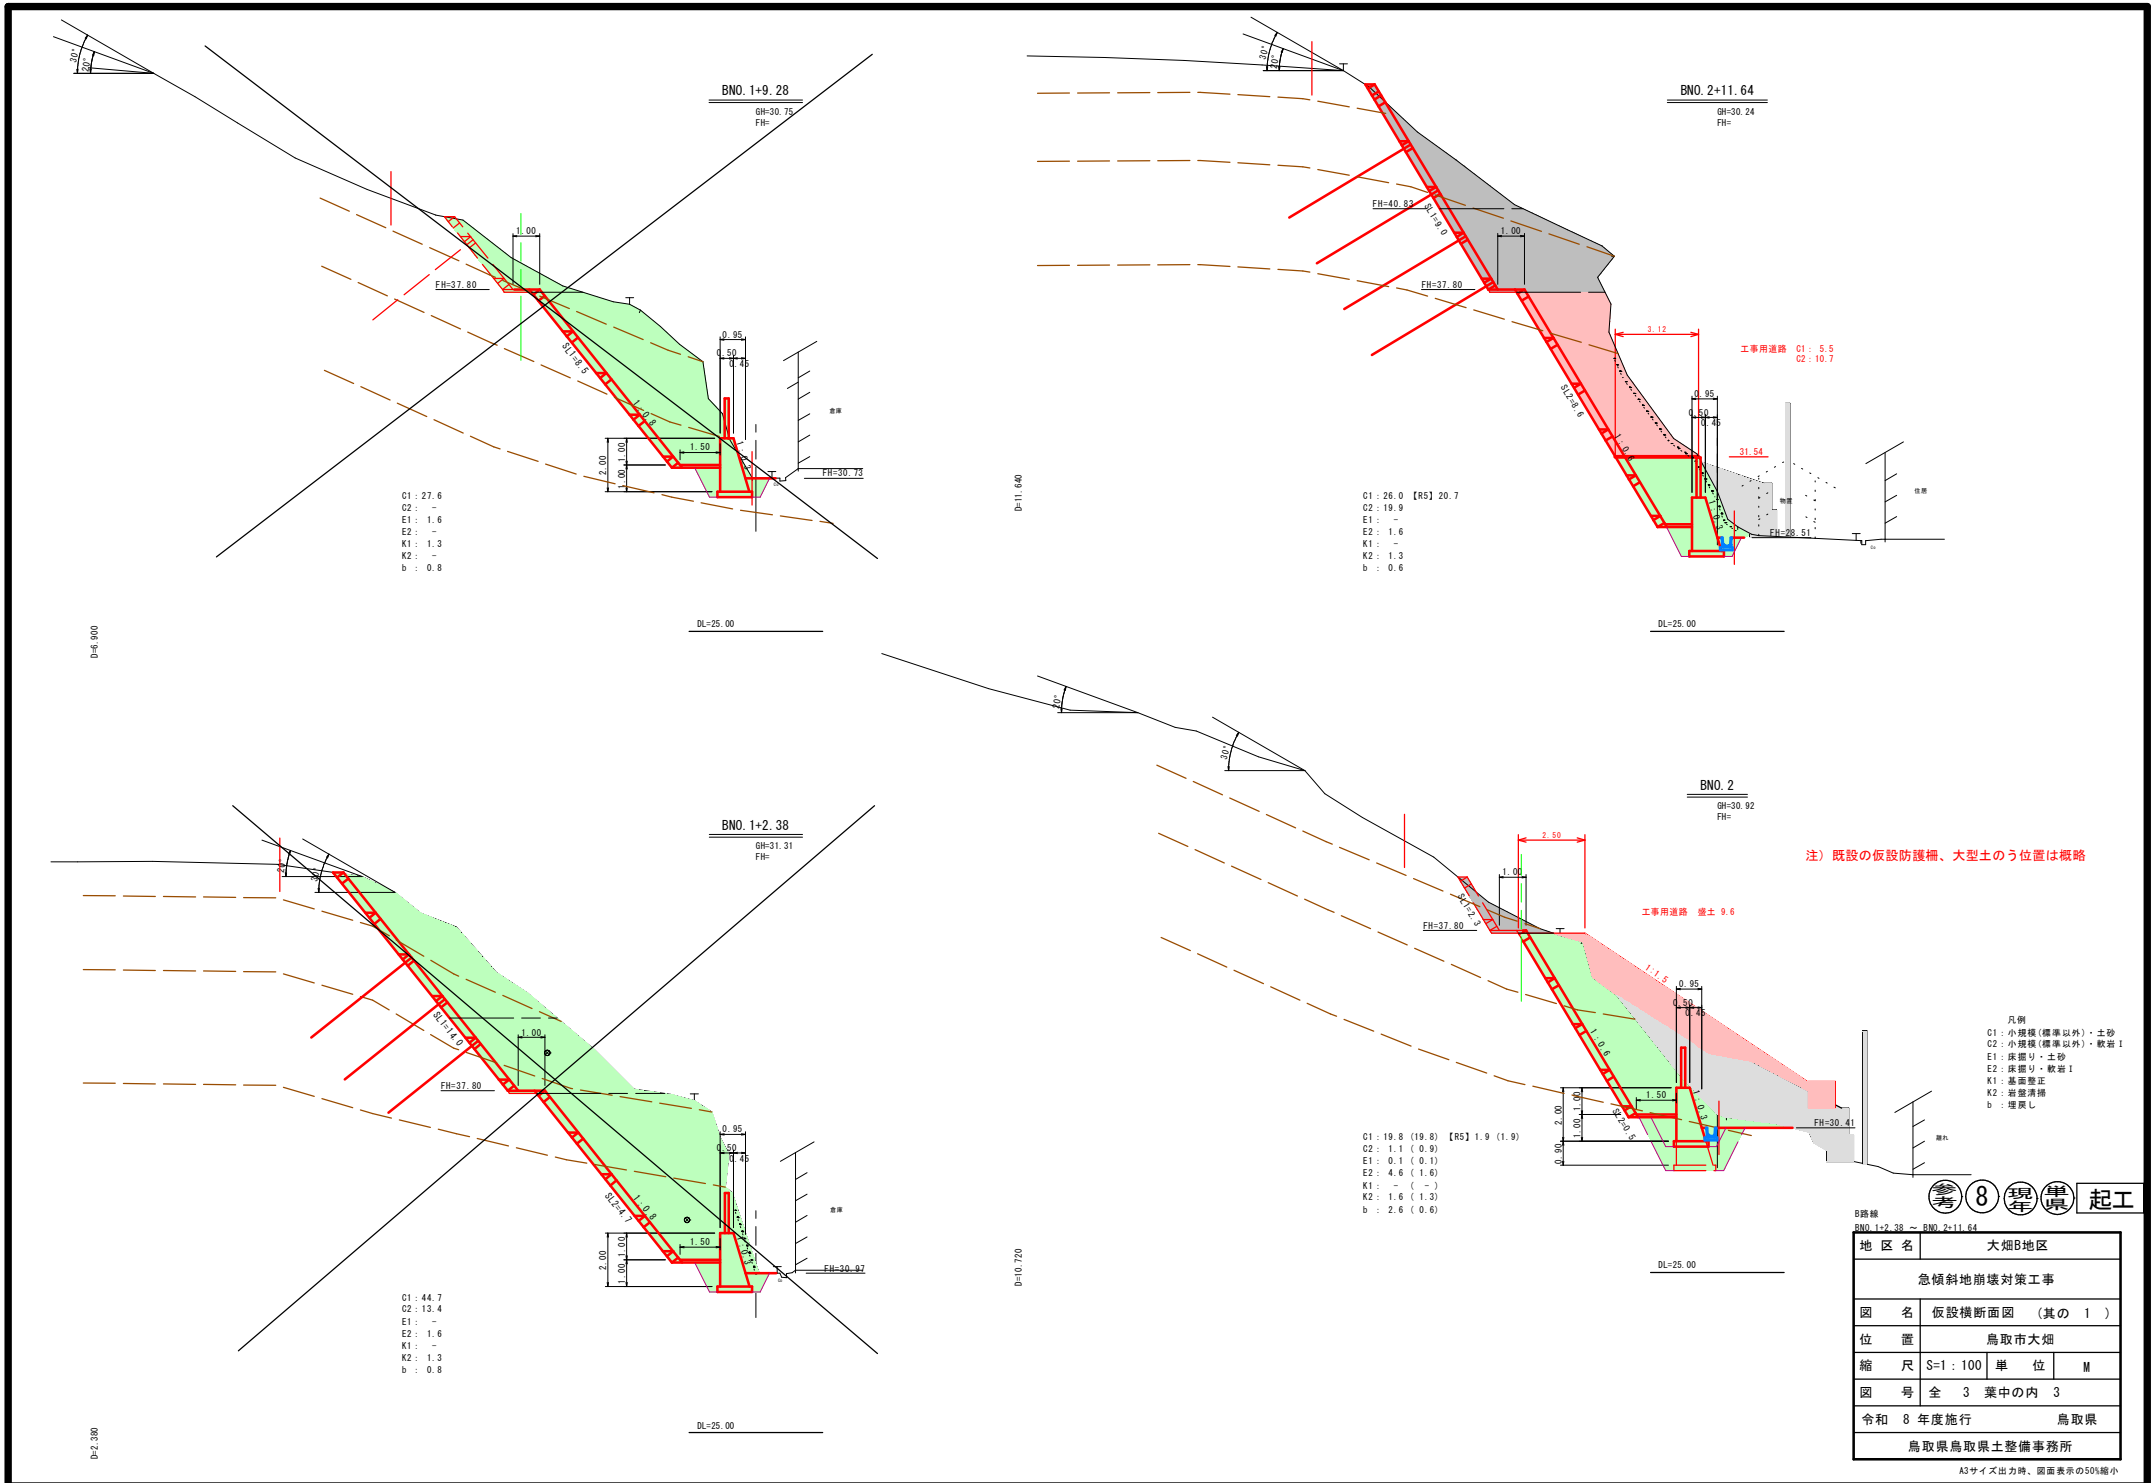

注) 既設の仮設防護柵、大型土のう位置は概略

- 凡例
- C1: 小規模 (標準以外)・土砂
- C2: 小規模 (標準以外)・軟弱土
- E1: 床面砂・土砂
- E2: 床面砂・軟弱土
- K1: 基盤整正
- K2: 岩盤清掃
- b: 埋戻し

参考 8 現 場 起 工

地区名	大畑B地区
急傾斜地崩壊対策工事	
図名	仮設横断面図 (其の1)
位置	鳥取市大畑
縮尺	S=1:100 単位 M
図号	全 3 葉中の内 3
令和 8 年度施行	鳥取県
鳥取県鳥取県土整備事務所	

A3サイズ出力時、図面表示の50%縮小