



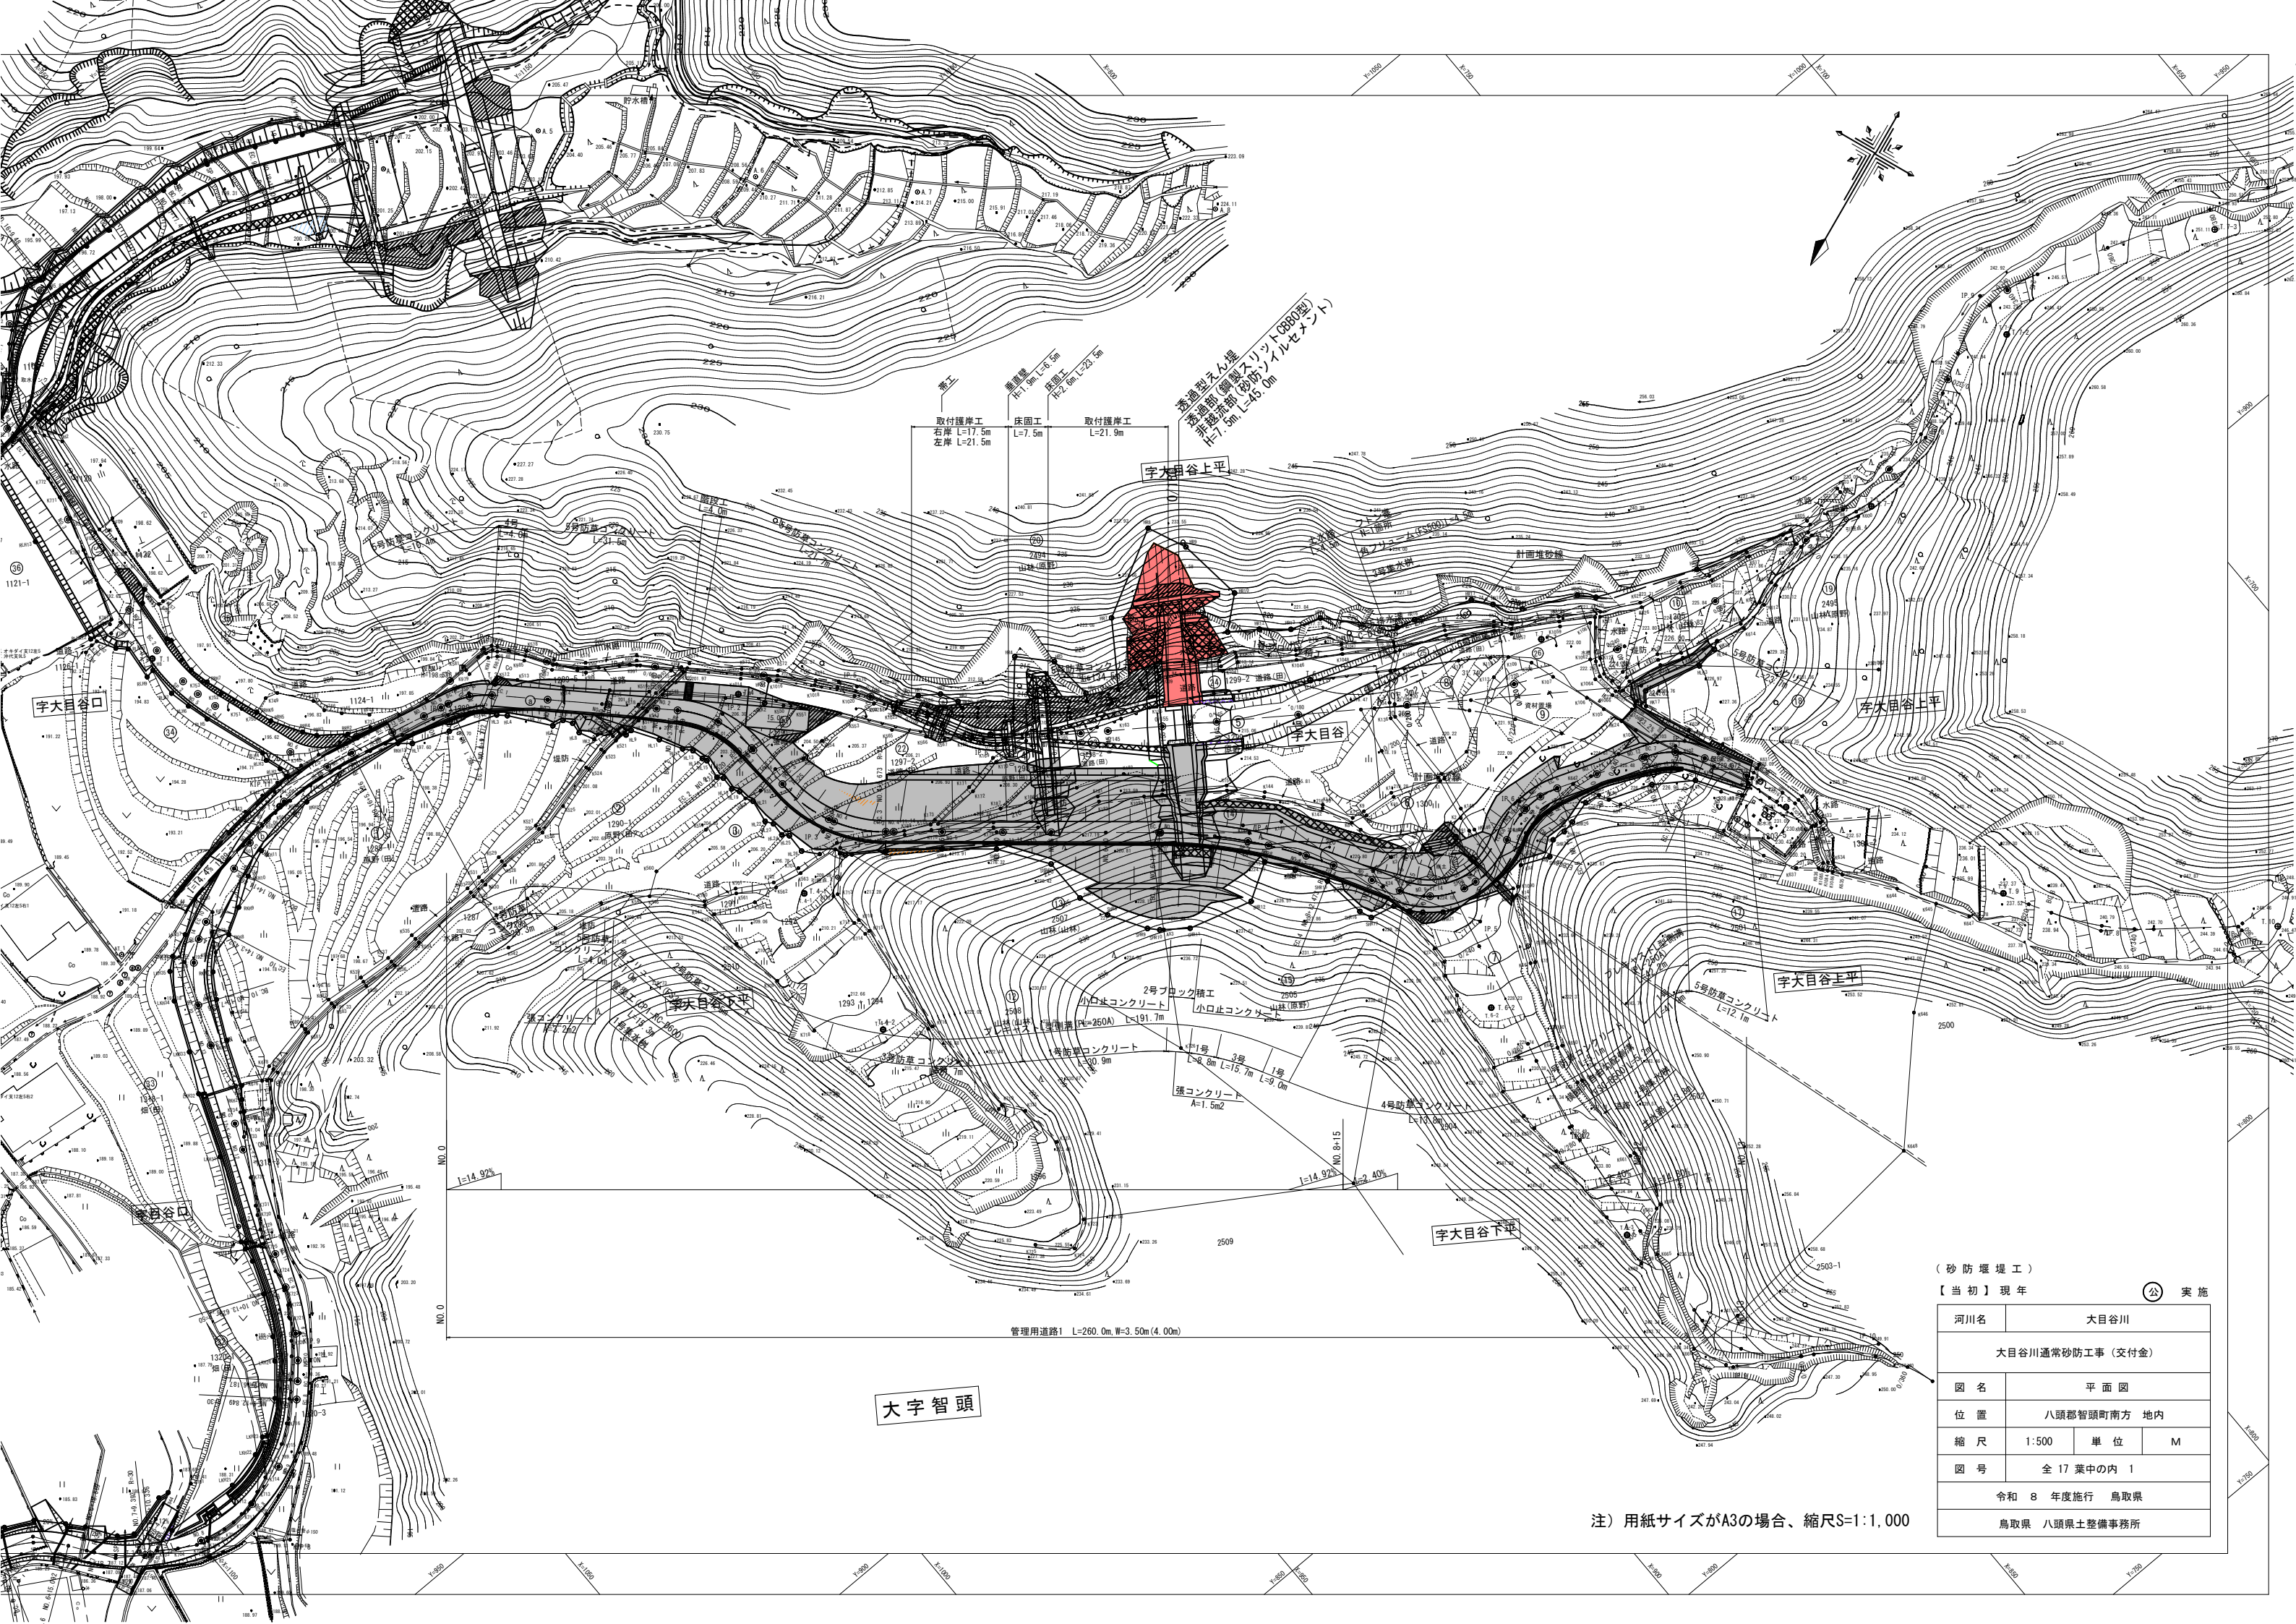


（砂防堰堤工）			
【当初】現年			
（公）実施			
河川名	大目谷川		
大目谷川通常砂防工事（交付金）			
図名	平面図		
位置	八頭郡智頭町南方 地内		
縮尺	1:500	単位	M
図号	全 17 葉中の内 1		
令和 8 年度施行 鳥取県			
鳥取県 八頭県土整備事務所			

注) 用紙サイズがA3の場合、縮尺S=1:1,000

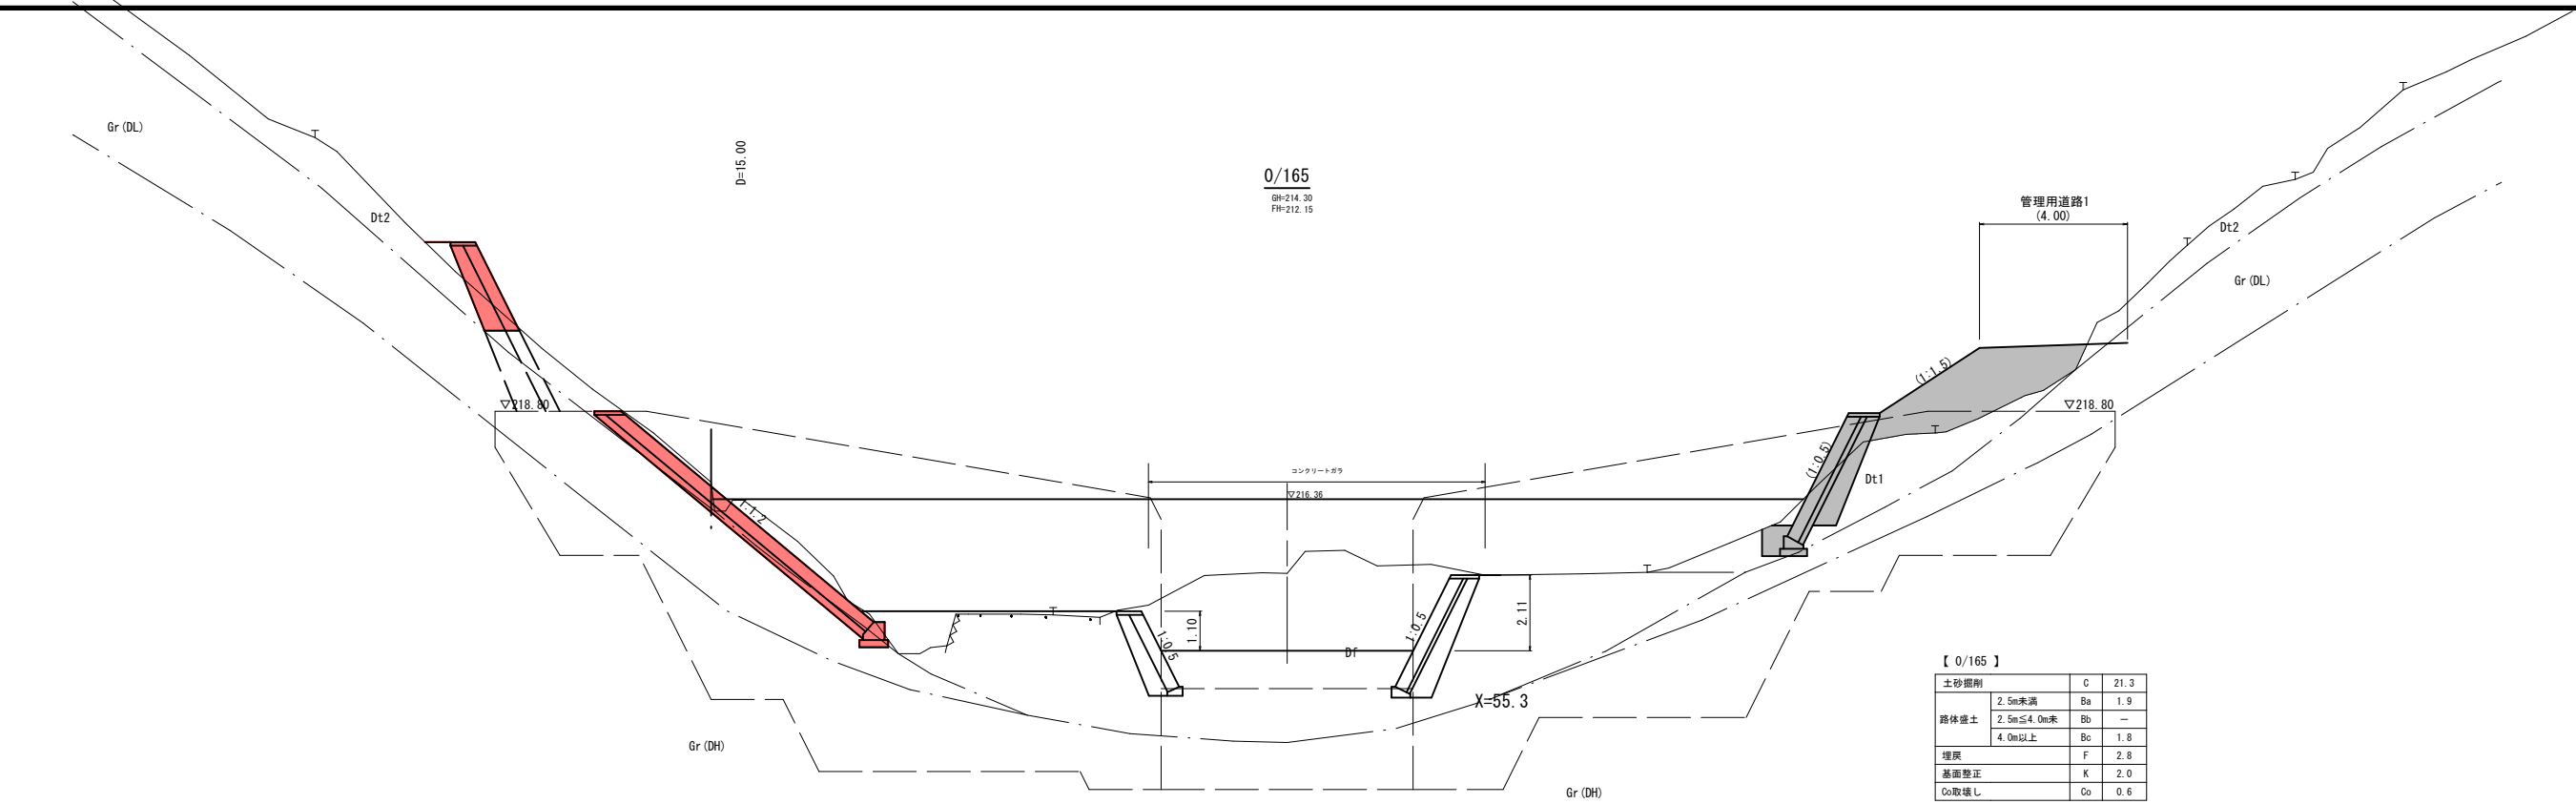

【 0/165 】		
土砂掘削	C	21.3
2.5m未満	Ba	1.9
路体盛土	Bb	—
2.5m≦4.0m未満	Bc	1.8
4.0m以上	F	2.8
埋戻	K	2.0
基面整正	Co	0.6
Co取壊し		


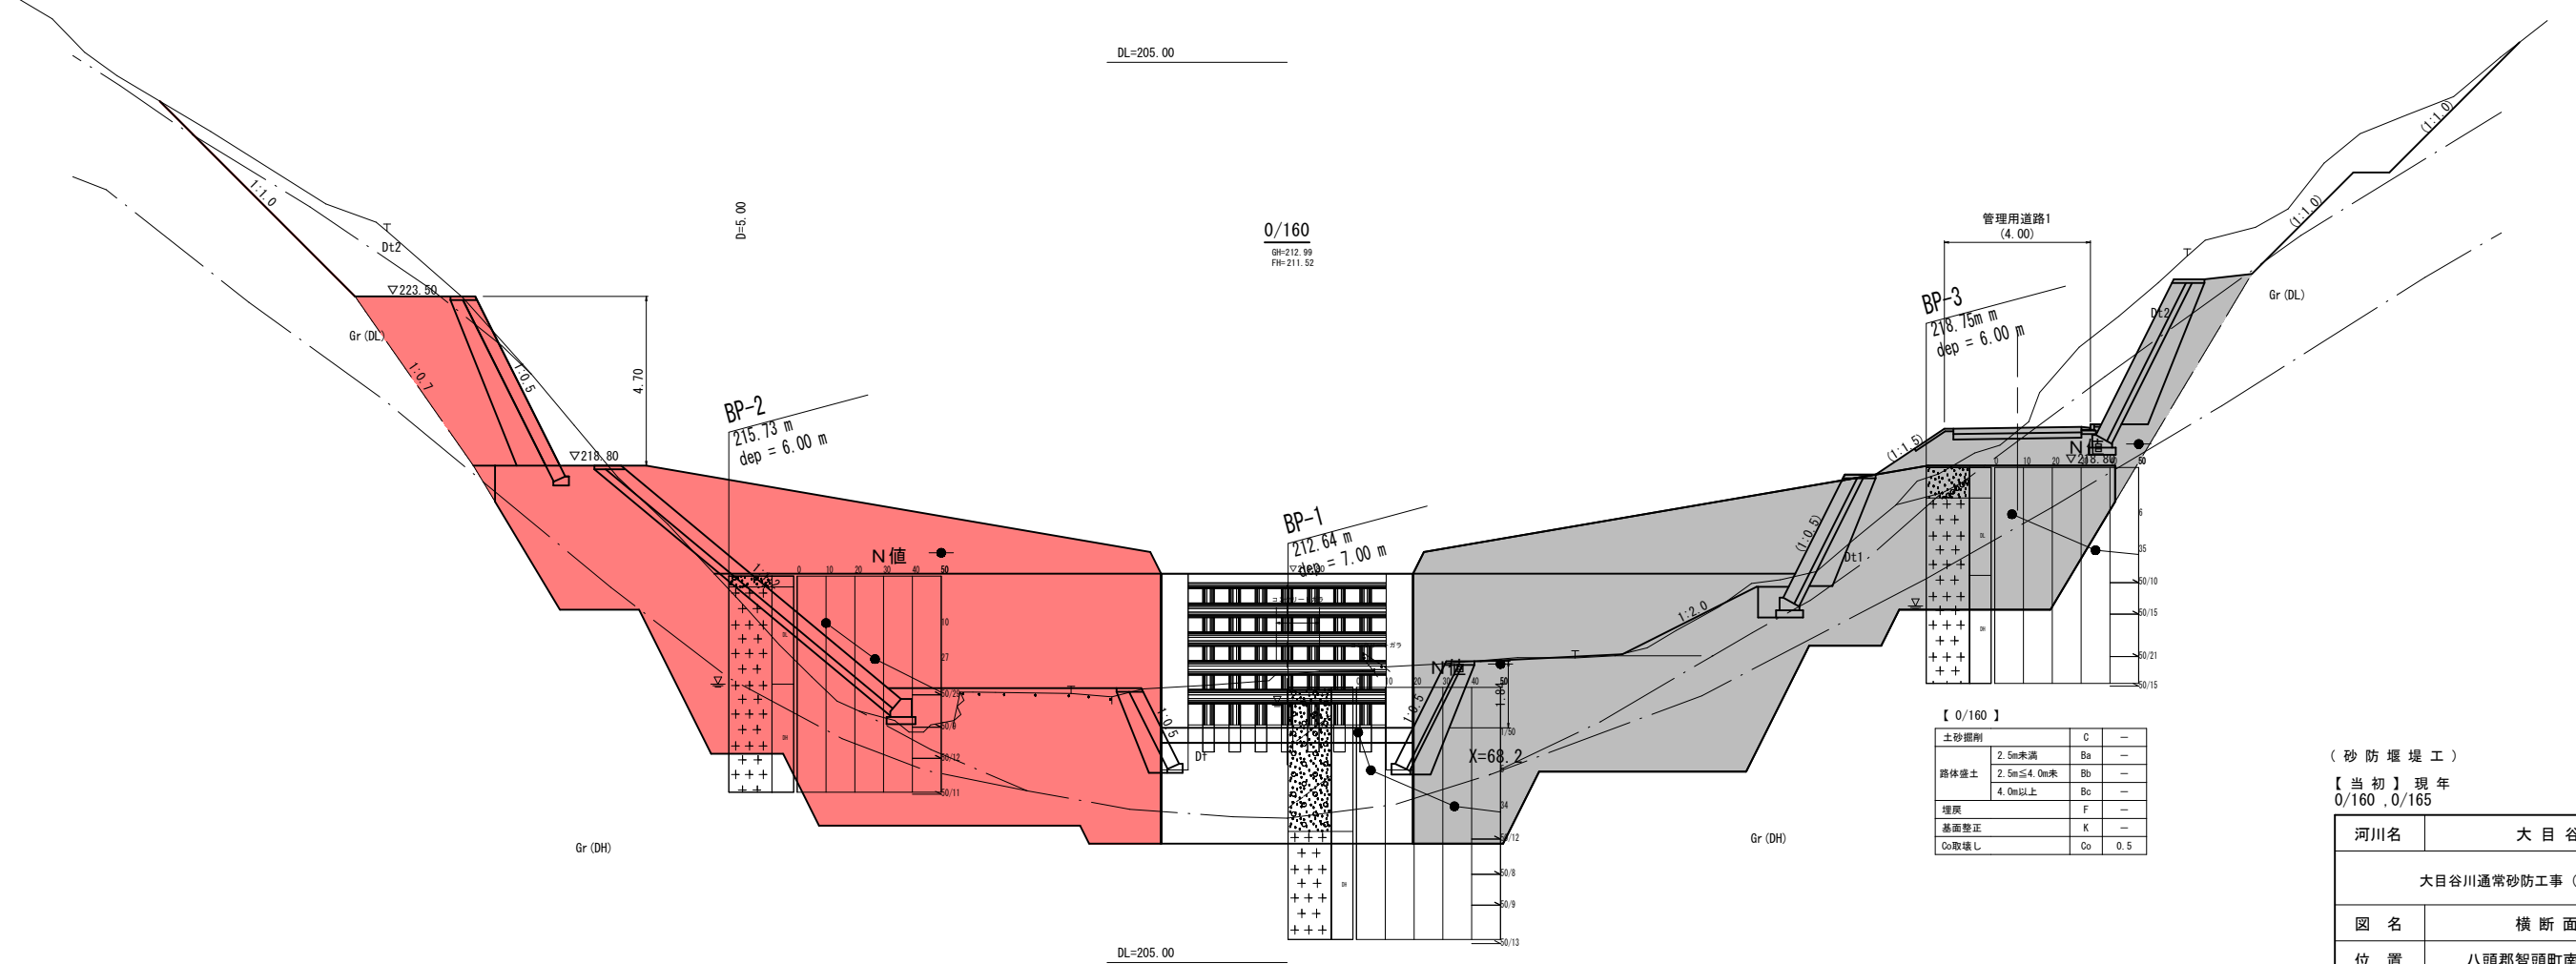


【 0/160 】		
土砂掘削	C	—
2.5m未満	Ba	—
路体盛土	Bb	—
2.5m≦4.0m未満	Bc	—
4.0m以上	F	—
埋戻	K	—
基面整正	Co	0.5
Co取壊し		

(砂 防 堰 堤 工)			
【 当初 】 現 年			
0/160 , 0/165			
		公	実 施
河川名	大 目 谷 川		
大目谷川通常砂防工事 (交付金)			
図 名	横 断 面 図		
位 置	八頭郡智頭町南方 地内		
縮 尺	1 : 100	単 位	M
図 号	全 17 葉中の内 4		
令和 8 年度施行 鳥取県			
八 頭 県 土 整 備 事 務 所			

注) 用紙サイズがA3の場合、縮尺S=1:200

正面図

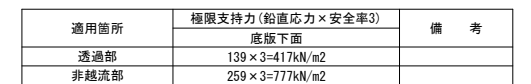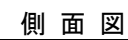

注1) 平板載荷試験等を実施し、基礎地盤の極限支持力が、上表以上であることを確認すること


(砂防堰堤工)

【当初】現年 (公) 實施

河川名	大 目 谷 川		
大目谷川通常砂防工事（交付金）			
図 名	本 堤 一 般 図（１／２）		
位 置	八頭郡智頭町南方 地内		
縮 尺	１：１００	単 位	M
図 号	全 １７ 葉 中 の 内 ５		
令和 ８ 年度施行 鳥取県			
八 頭 県 土 整 備 事 務 所			

本堤一般図

平面図

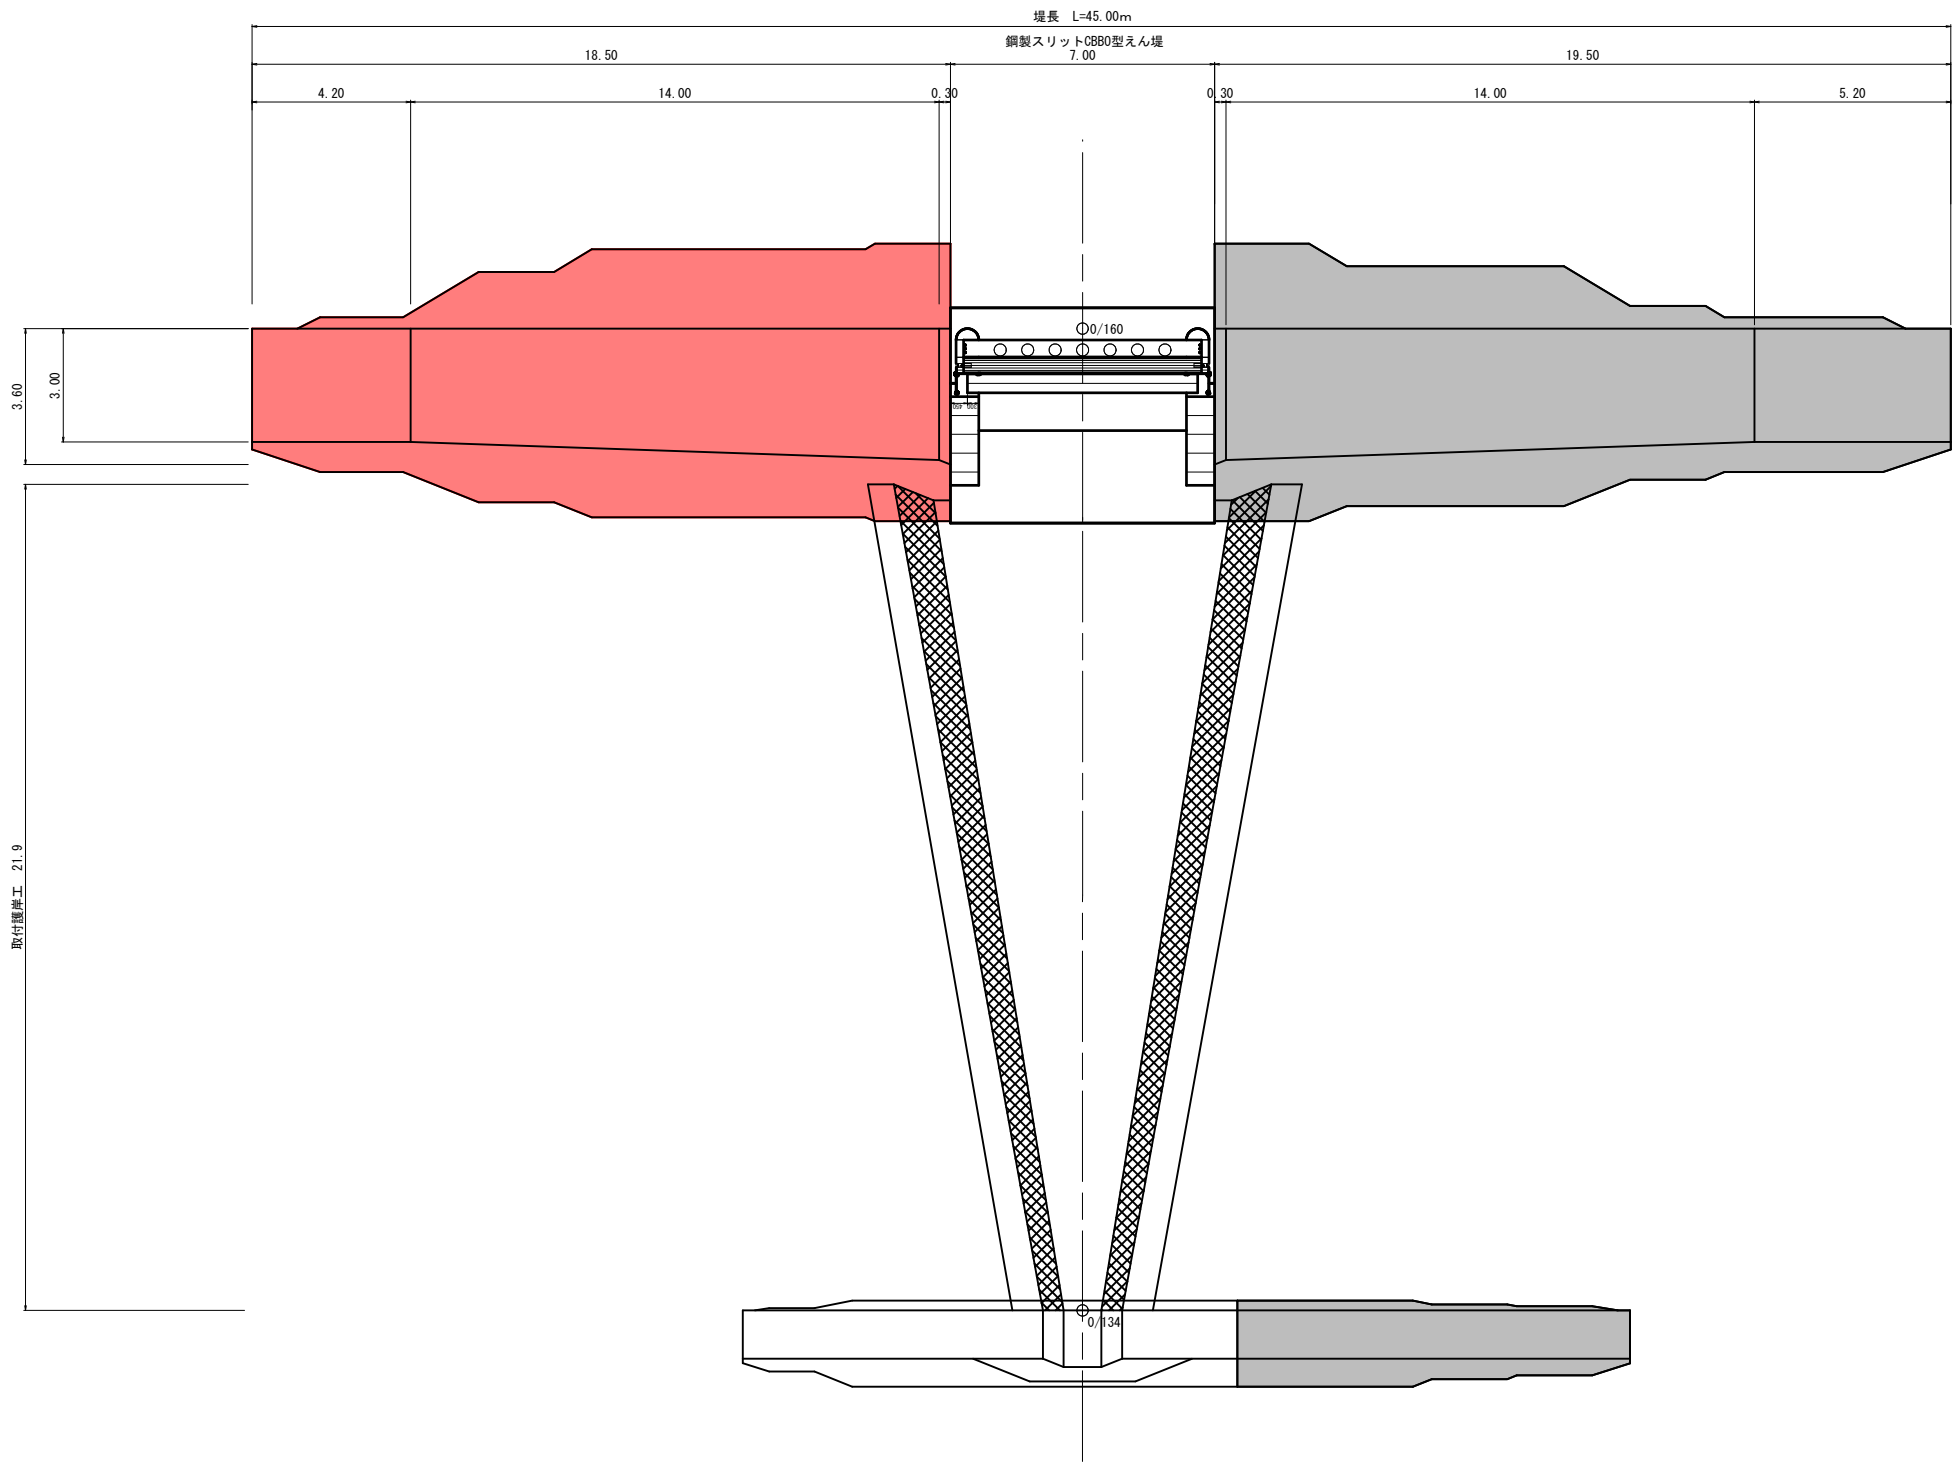

砂防堰堤工

【当初】現年

公

実施


河川名	大目谷川		
大目谷川通常砂防工事（交付金）			
図名	本堤一般図（2 / 2）		
位置	八頭郡智頭町南方 地内		
縮尺	1：100	単位	M
図号	全 17 葉中の内 6		
令和 8 年度施行 鳥取県			
八頭県土整備事務所			

注) 用紙サイズがA3の場合、縮尺S=1:200


外部保護材割付図 S=1/200
(鋼製外部保護材割付図)

正面図

注記：上下流共通とする

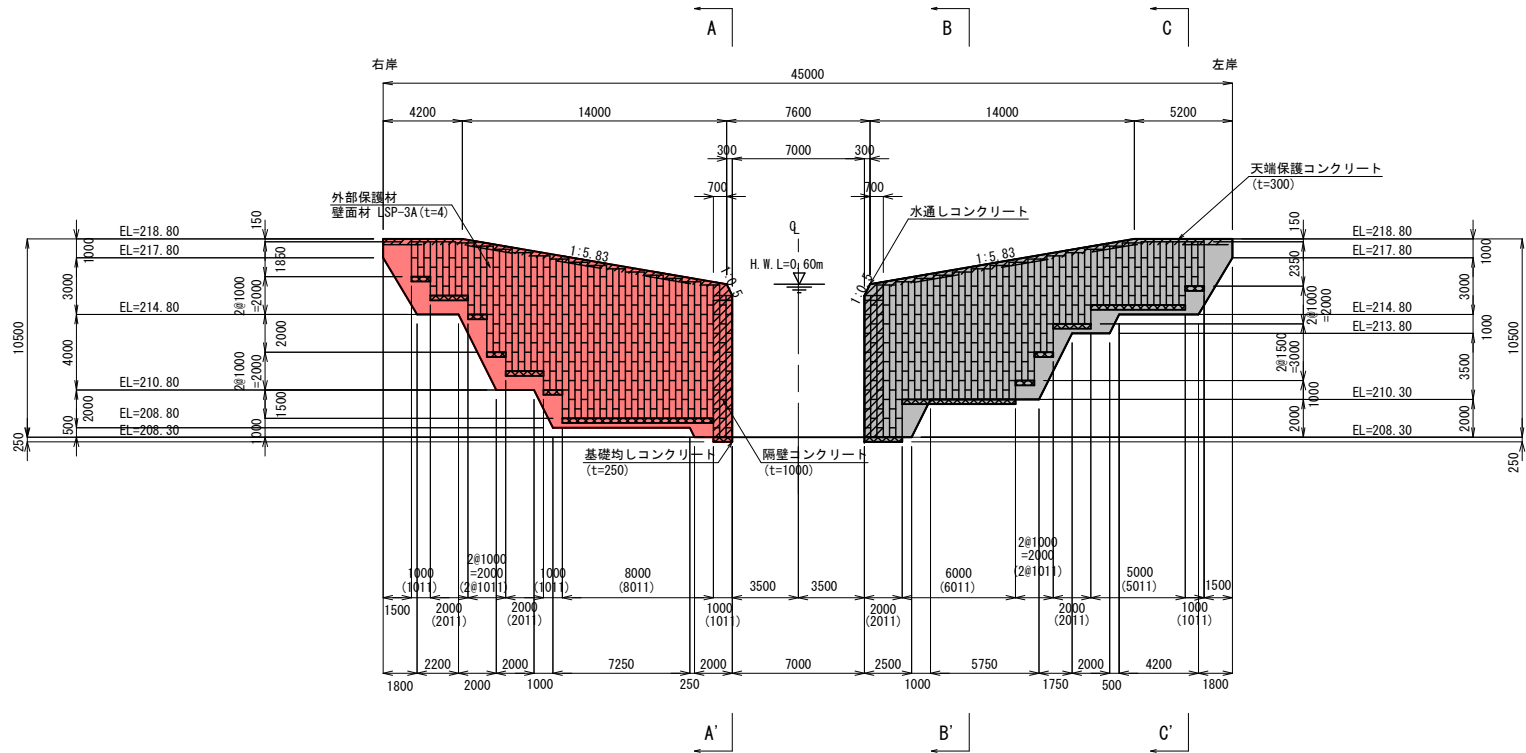


側面図

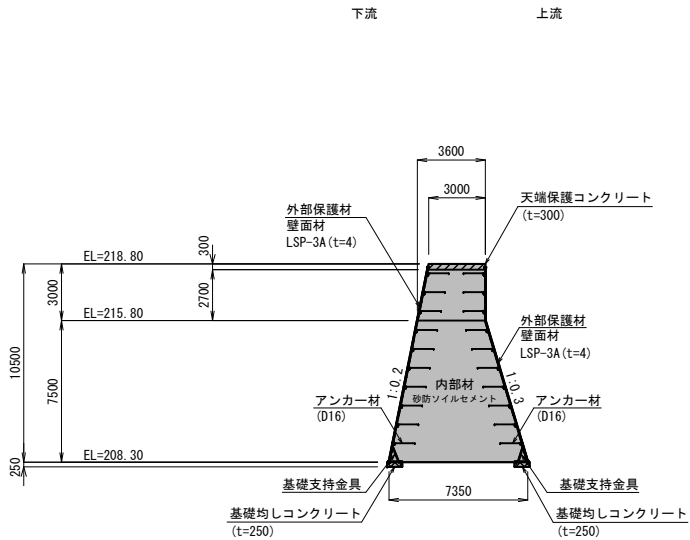

A-A' 断面図


下流 上流

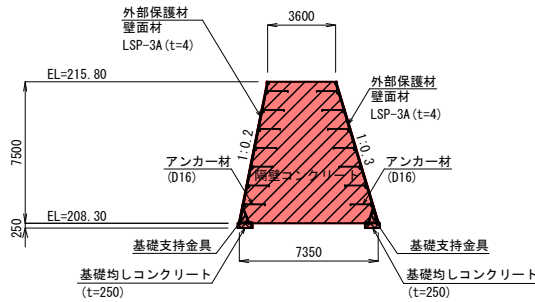

B-B' 断面図

(非越流部)


下流 上流

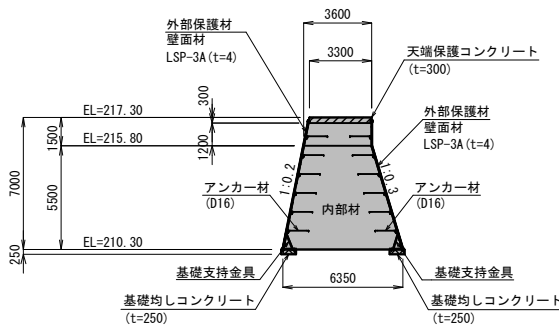


C-C' 断面図

(非越流部)

下流 上流

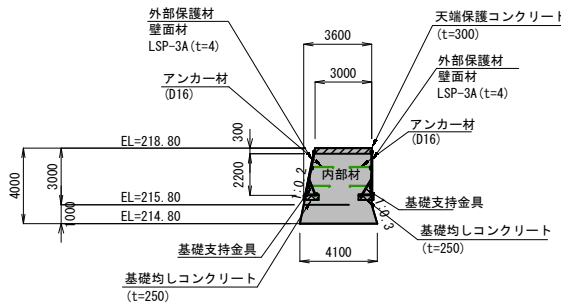

平面図 S=1/400

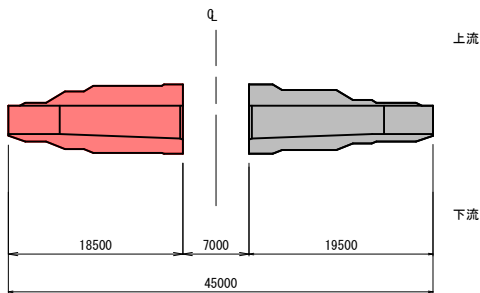

※ 壁面材水平方向寸法は軽量鋼矢板の嵌合部寸法を表し、
() 内寸法は軽量鋼矢板の実寸法（嵌合端部）による
参考寸法を表す。

(砂 防 堰 堤 工)

【 当 初 】 現 年

公 実 施

河川名	大 目 谷 川		
大目谷川通常砂防工事（交付金）			
図 名	外部保護材割付図		
位 置	八頭郡智頭町南方 地内		
縮 尺	図示	単 位	mm
図 号	全 17 葉中の内 7		
令和 8 年度施行 鳥取県			
八 頭 県 土 整 備 事 務 所			


注) 用紙サイズがA3の場合、縮尺S=1:1/2

上流外部保護材標準構造図(1/3)


(基礎部)

正面図 S=1/20


注記：本図は内部材側から堤体外側を覗いた図とする

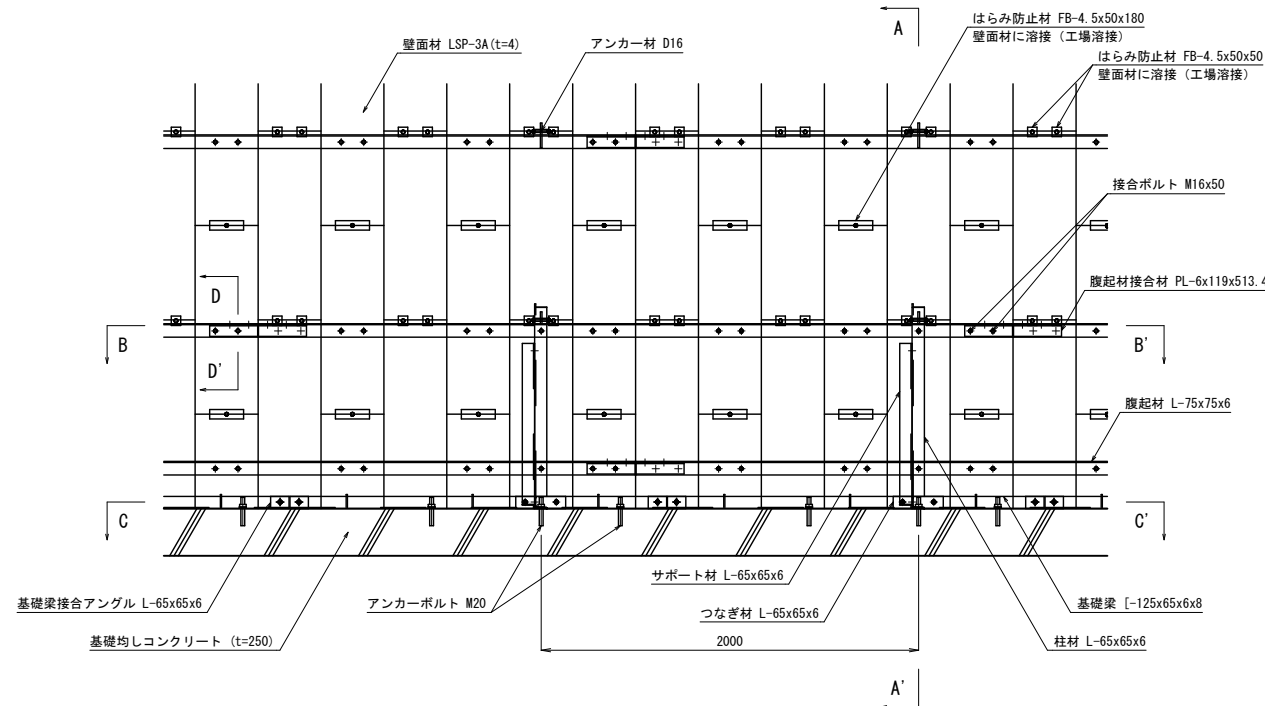


B-B' 断面図 S=1/20

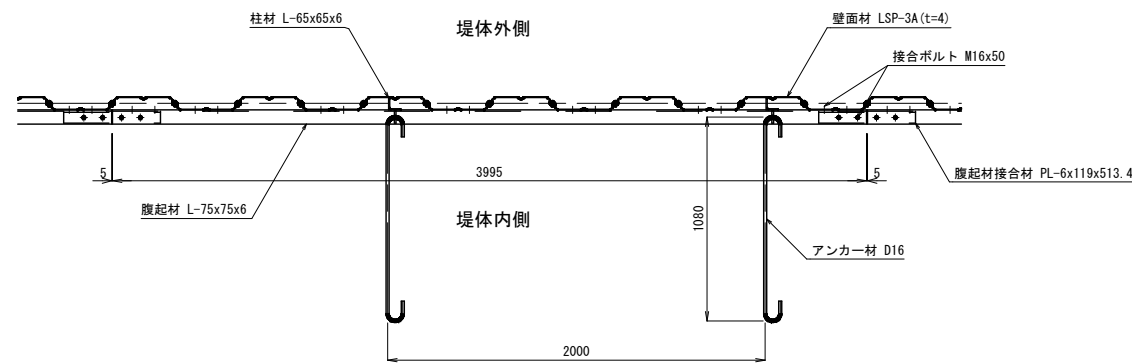


C-C' 断面図 S=1/20

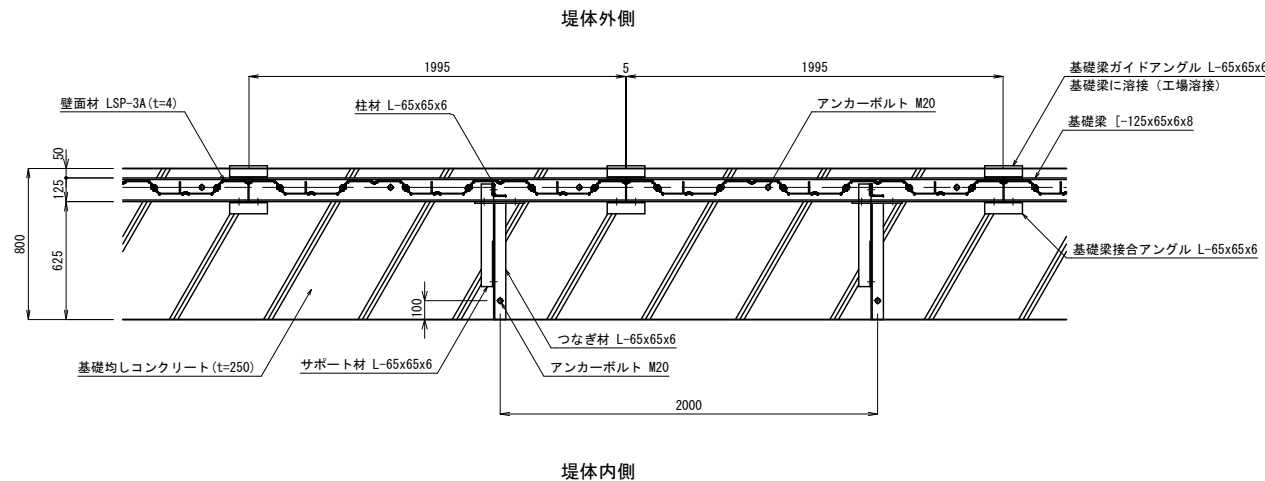


A-A' 断面図 S=1/20

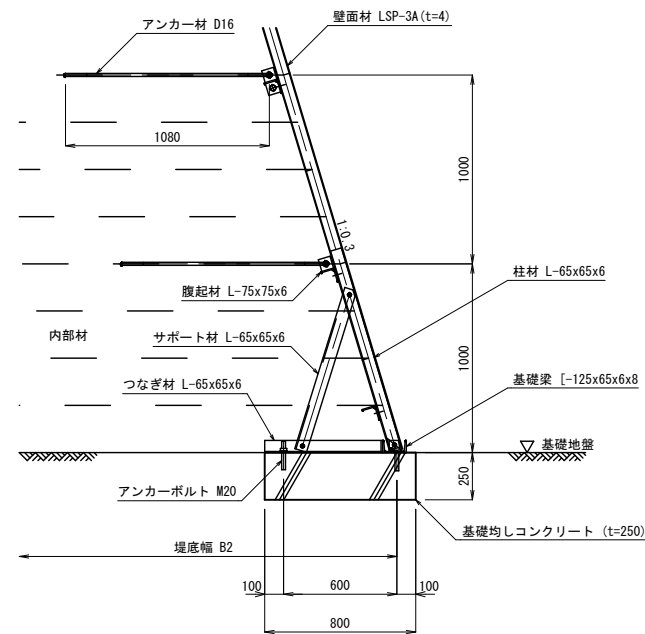


基礎梁詳細図 S=1/5

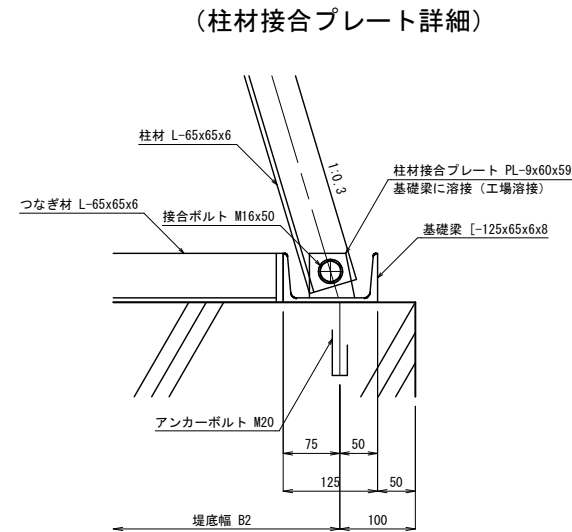


D-D' 断面図 S=1/5

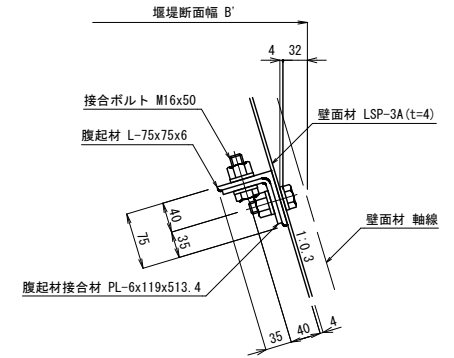

(壁面材補強プレート詳細)

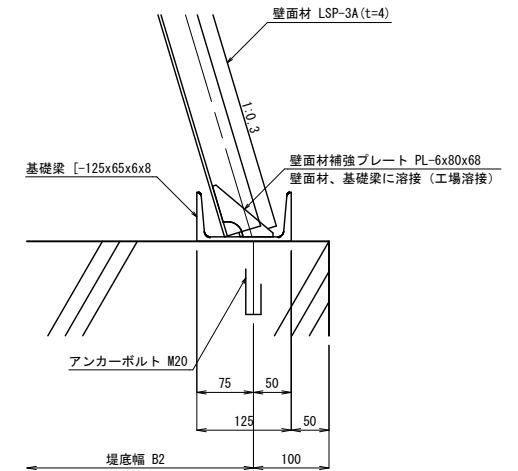

(基礎梁接合材詳細)

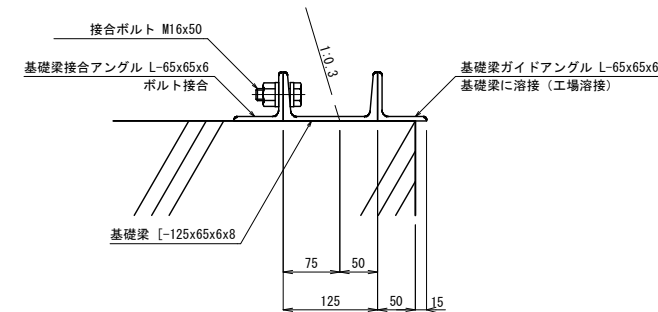


注) 用紙サイズがA3の場合、縮尺S=1:1/2

(砂防堰堤工)			
【当初】現年			
④ 実施			
河川名		大目谷川	
大目谷川通常砂防工事（交付金）			
図名		上流外部保護材標準構造図(1/3)（基礎部）	
位置		八頭郡智頭町南方 地内	
縮尺		図示	単位 mm
図号		全 17 葉中の内 8	
令和 8 年度施行 鳥取県			
八頭県土整備事務所			


上流外部保護材標準構造図 (2/3)
(天端部)

正面図 S=1/20


注記：本図は内部材側から堤体外側を覗いた図とする

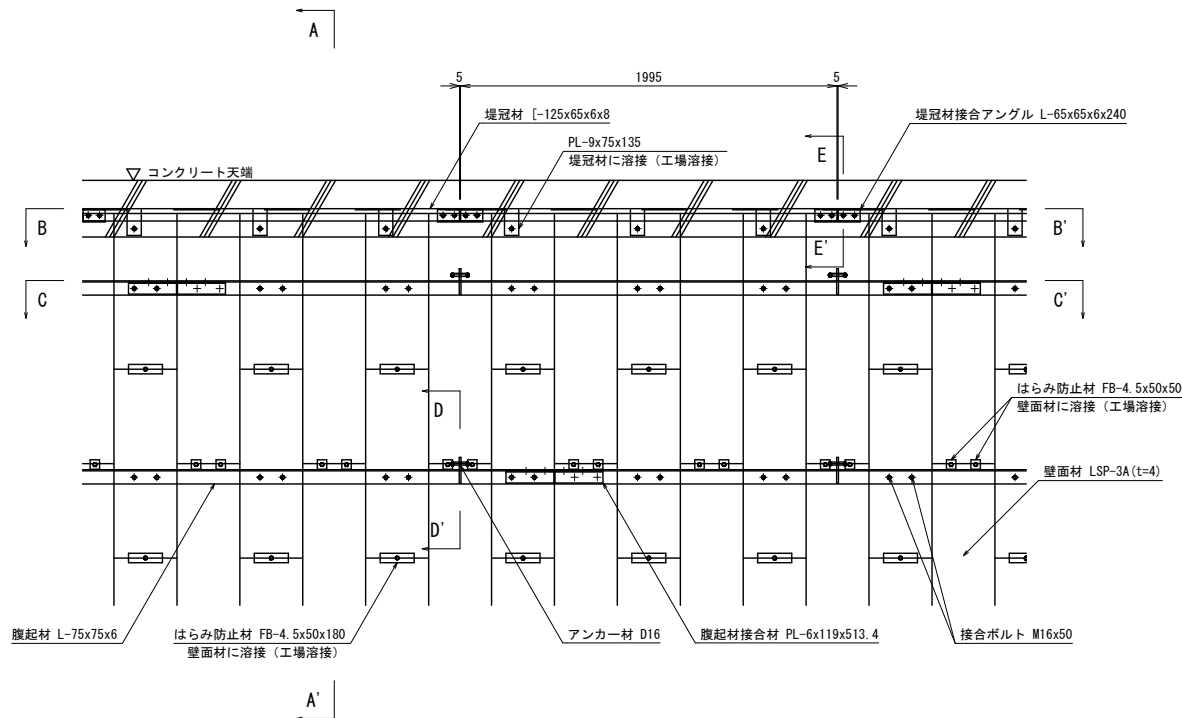


A-A' 断面図 S=1/20

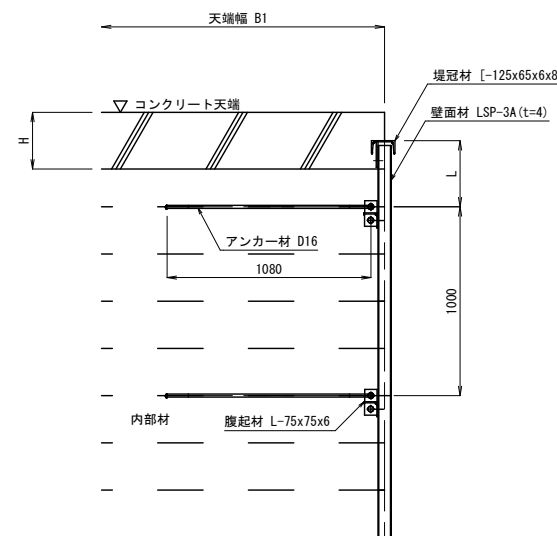


堤冠材詳細図 S=1/5

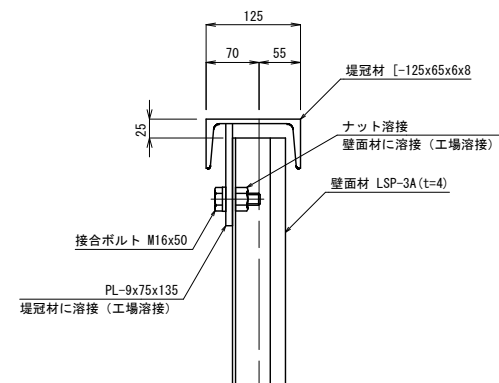


B-B' 断面図 S=1/20

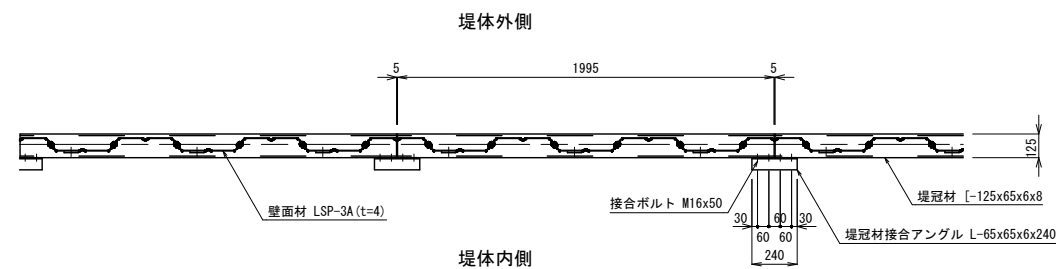


D-D' 断面図 S=1/5

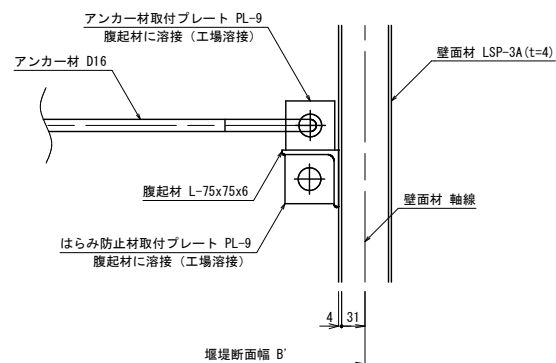

E-E' 断面図 S=1/5

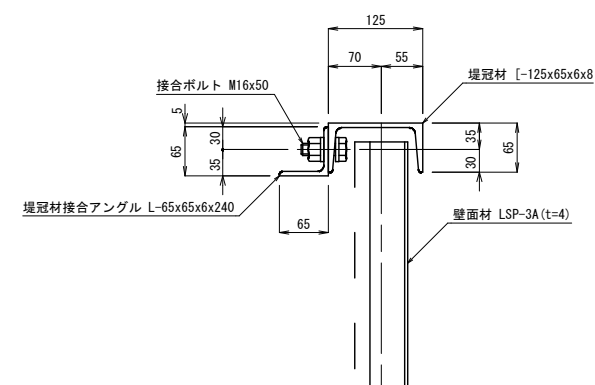

C-C' 断面図 S=1/20

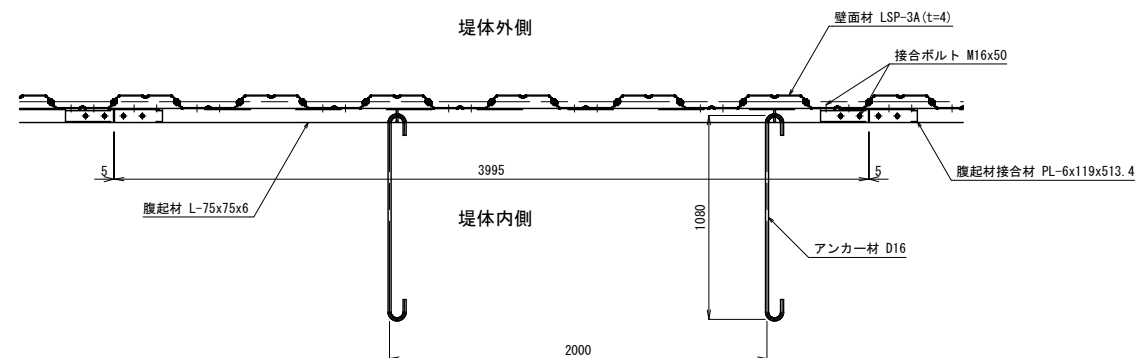


(砂防堰堤工)			
【当初】現年			
⑦ 実施			
河川名		大目谷川	
大目谷川通常砂防工事（交付金）			
図名		上流外部保護材標準構造図(2/3)（天端部）	
位置		八頭郡智頭町南方 地内	
縮尺		図示	単位 mm
図号		全 17 葉中の内 9	
令和 8 年度施行 鳥取県			
八頭県土整備事務所			

注) 用紙サイズがA3の場合、縮尺S=1:1/2


上流外部保護材標準構造図(3/3)
(袖上折れ部)

正面図 S=1/20


注記：本図は内部材側から堤体外側を覗いた図とする

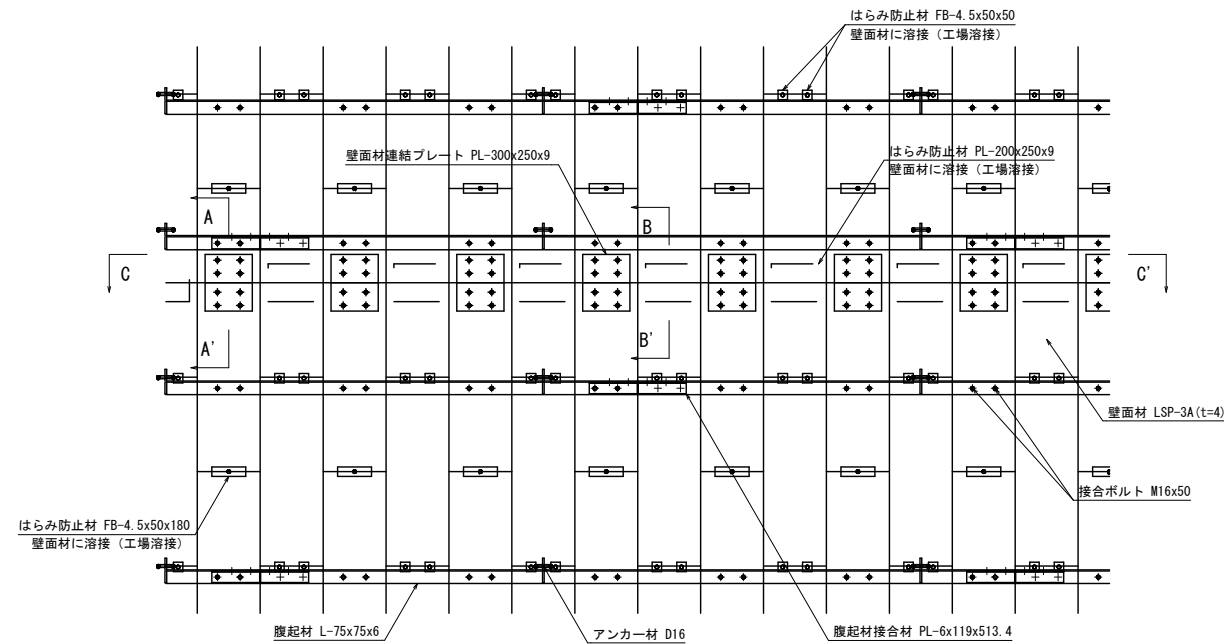


側面図 S=1/20

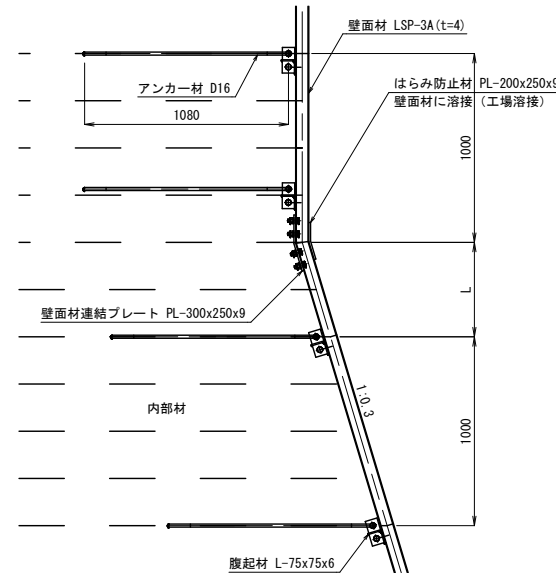


袖上基礎部断面図 S=1/20

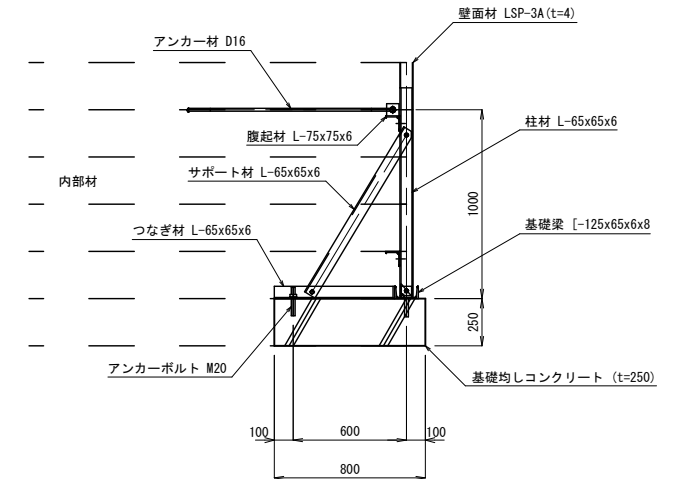


C-C' 断面図 S=1/20

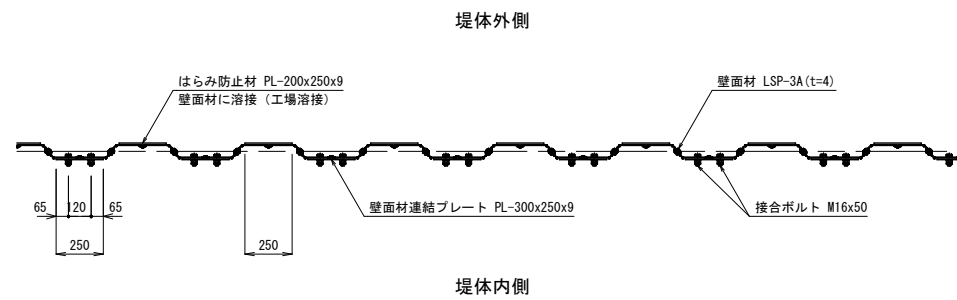


A-A' 断面図 S=1/5

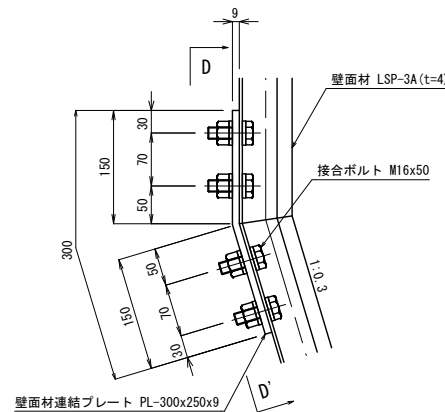


基礎梁詳細図 S=1/5

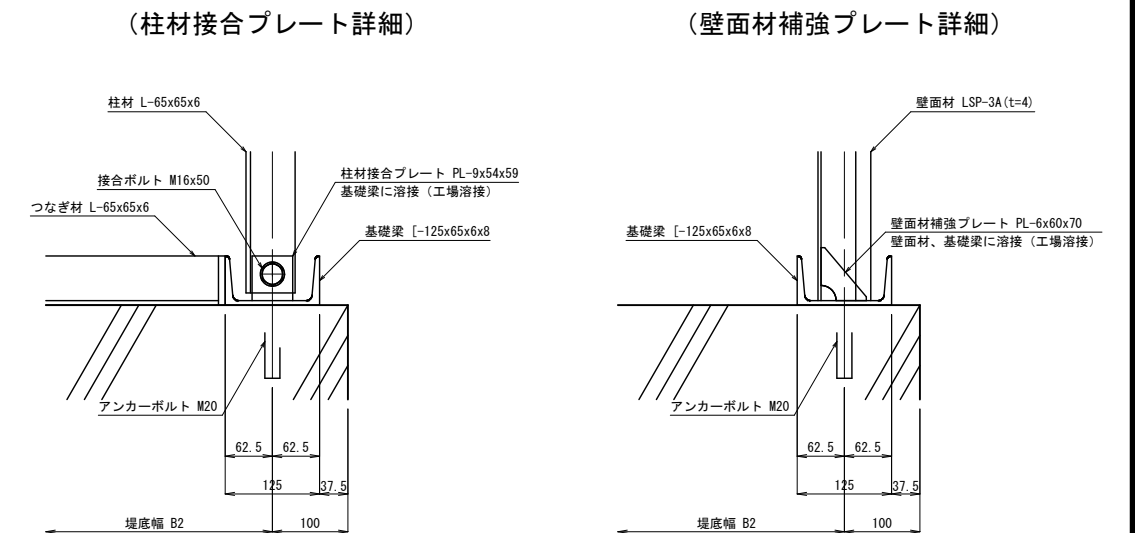


D-D' 断面図 S=1/5

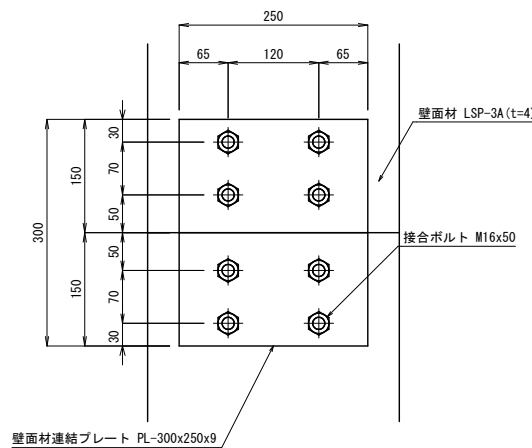


E-E' 断面図 S=1/5

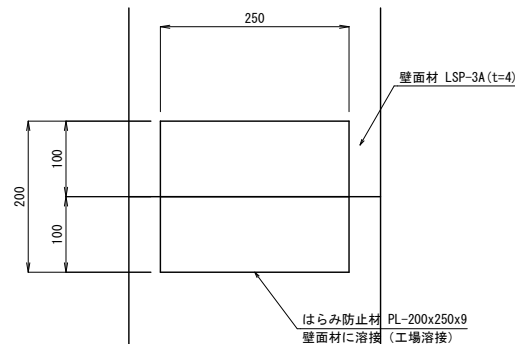

B-B' 断面図 S=1/5

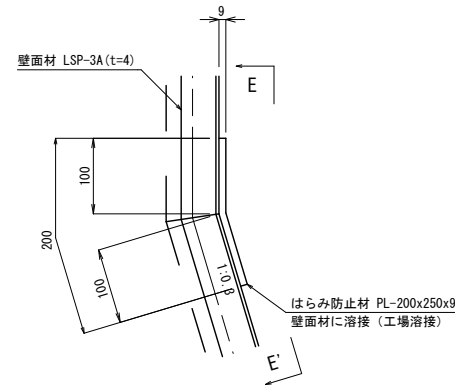

(基礎梁接合材詳細)

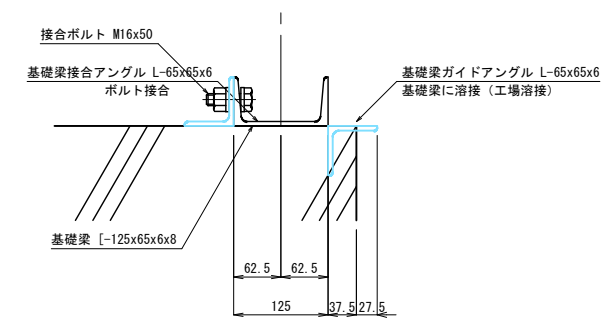


(砂防堰堤工)			
【当初】現年			
公 実施			
河川名		大目谷川	
大目谷川通常砂防工事(交付金)			
図名		上流外部保護材標準構造図(3/3)(袖上折れ部)	
位置		八頭郡智頭町南方 地内	
縮尺		図示	単位 mm
図号		全 17 葉中の内 10	
令和 8 年度施行 鳥取県			
八頭県土整備事務所			

注) 用紙サイズがA3の場合、縮尺S=1:1/2


上流外部保護材透過部構造図

天端部正面図 S=1/20


注記：本図は内部材側から堤体外側を覗いた図とする

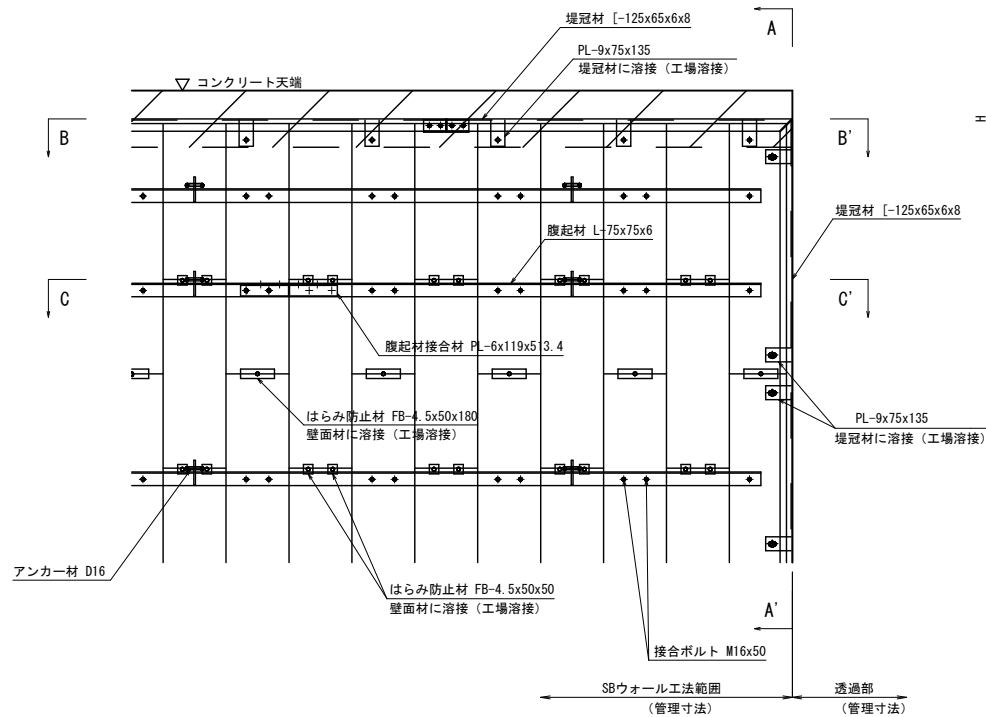


B-B' 断面図 S=1/20

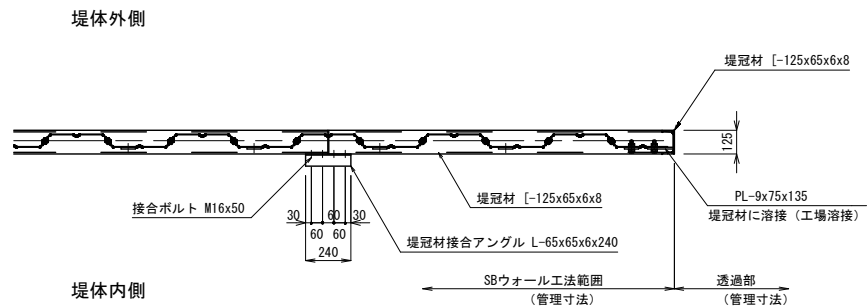

C-C' 断面図 S=1/20

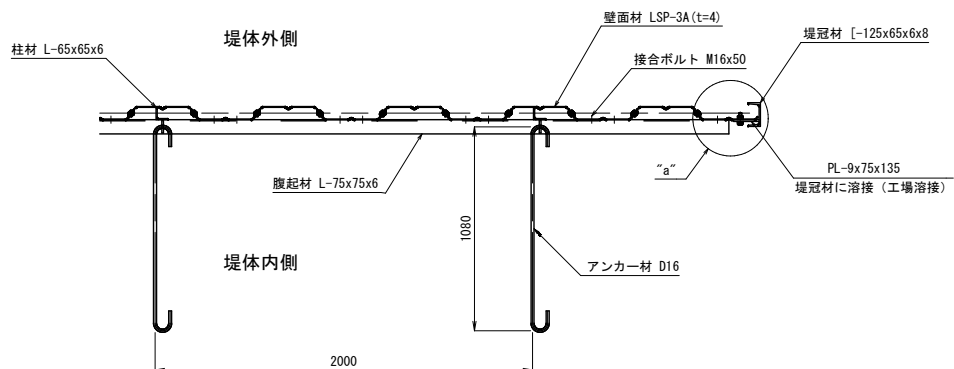


A-A' 断面図 S=1/20

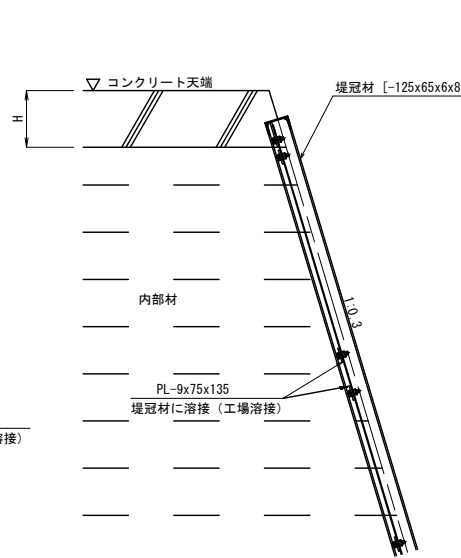


基礎部正面図 S=1/20


注記：本図は内部材側から堤体外側を覗いた図とする

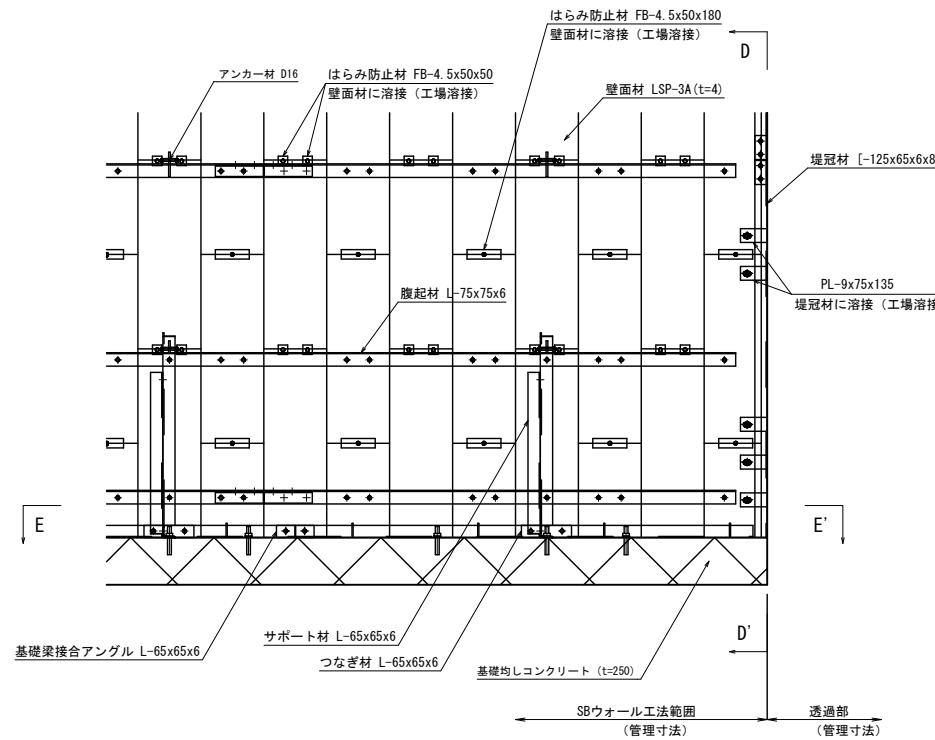


E-E' 断面図 S=1/20

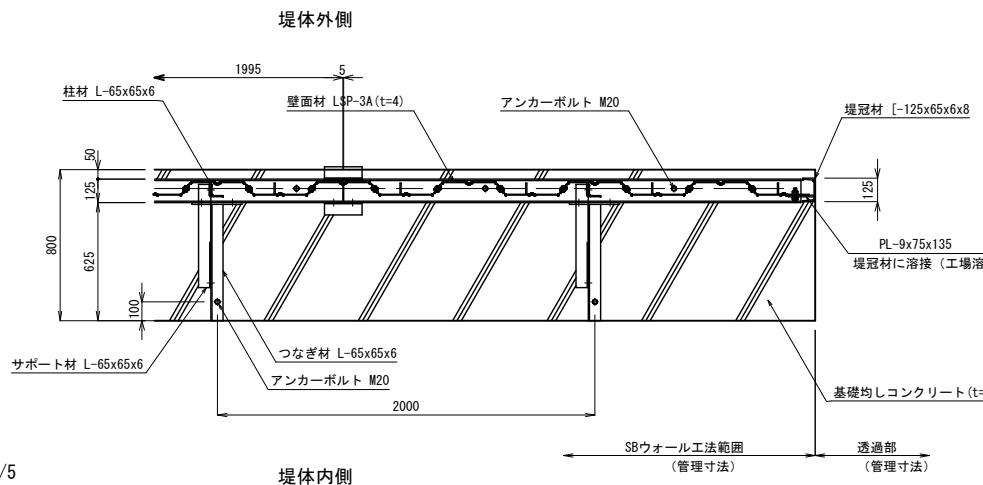


D-D' 断面図 S=1/20

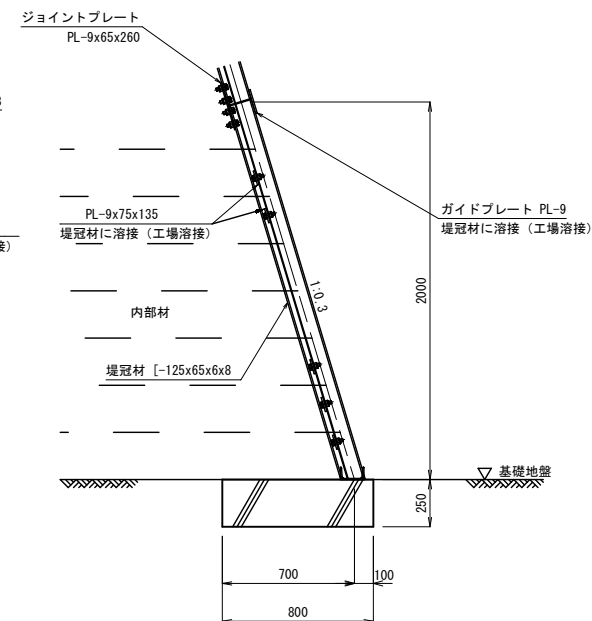

縦方向堤冠材連結部詳細図 S=1/5

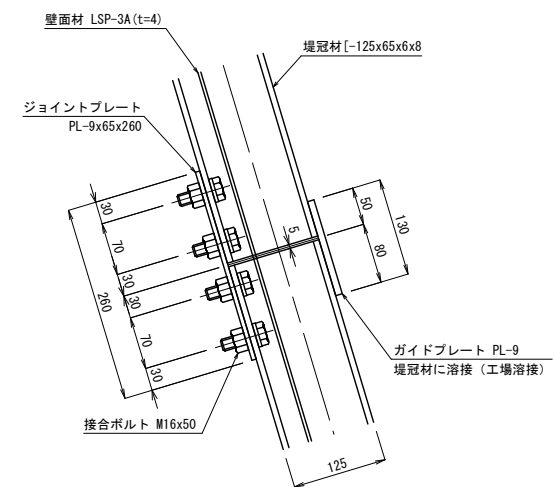

“a”部詳細図 S=1/5

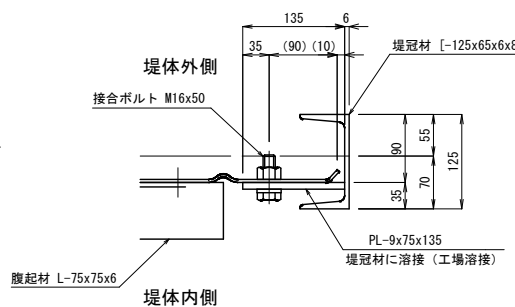

注) 用紙サイズがA3の場合、縮尺S=1:1/2

(砂防堰堤工)

【当初】現年

公

実施


河川名	大目谷川		
大目谷川通常砂防工事（交付金）			
図名	上流外部保護材透過部構造図		
位置	八頭郡智頭町南方 地内		
縮尺	図示	単位	mm
図号	全 17 葉中の内 11		
令和 8 年度施行 鳥取県			
八頭県土整備事務所			

下流外部保護材標準構造図(1/2)


(基礎部)

正面図 S=1/20


注記：本図は内部材側から堤体外側を覗いた図とする

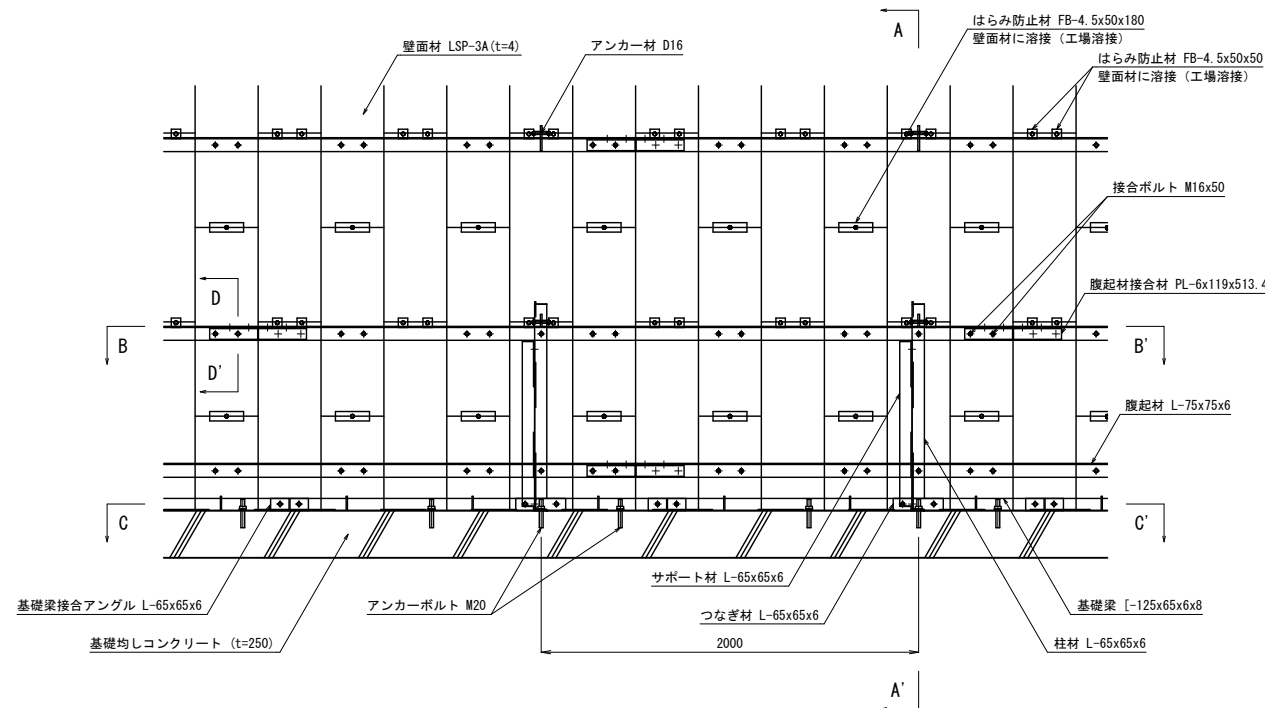


B-B' 断面図 S=1/20

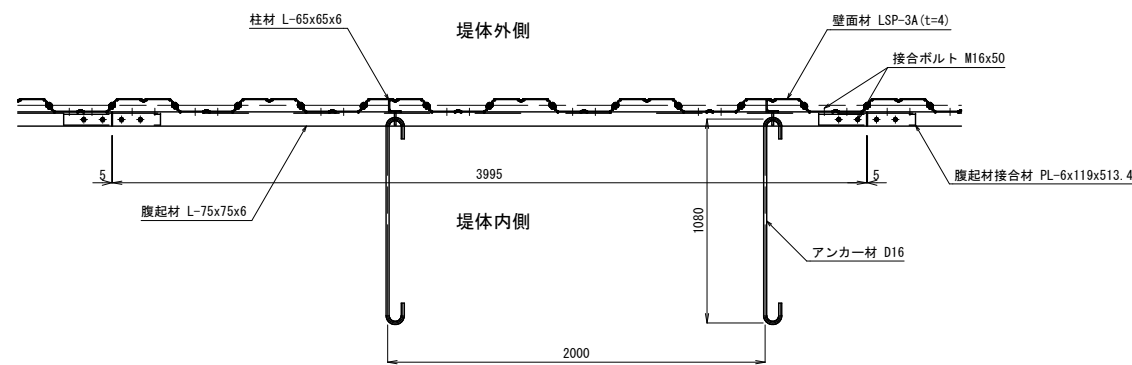

C-C' 断面図 S=1/20

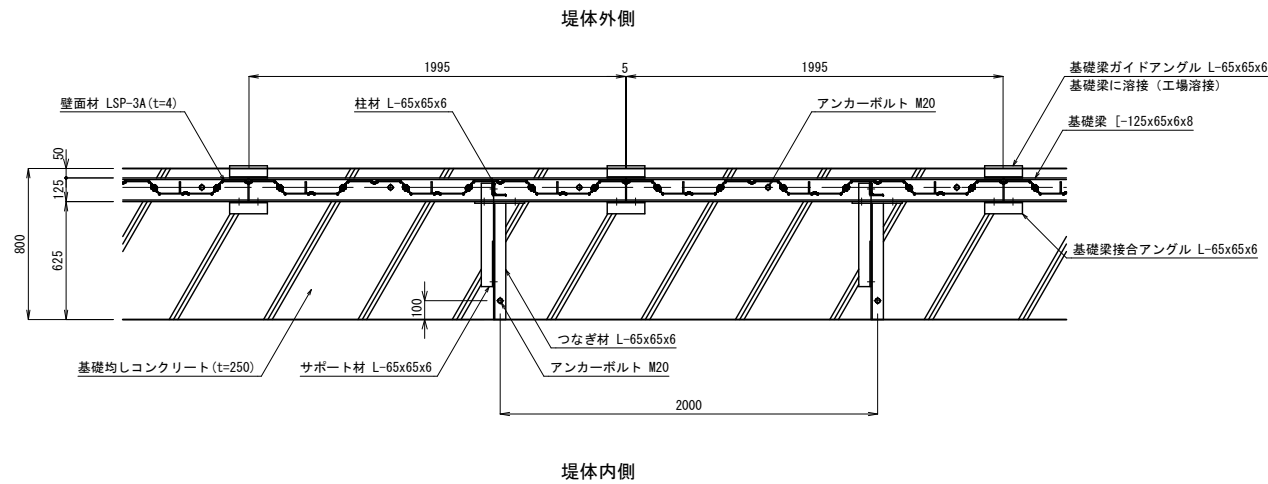


A-A' 断面図 S=1/20

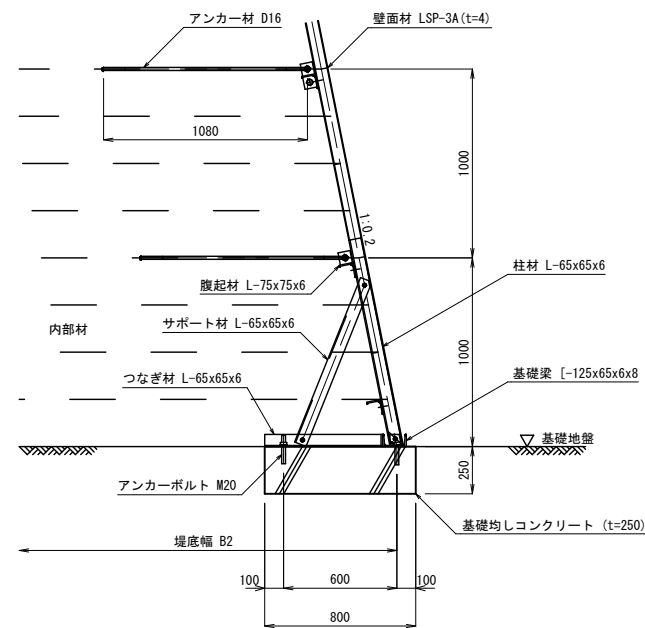


基礎梁詳細図 S=1/5


(柱材接合プレート詳細)

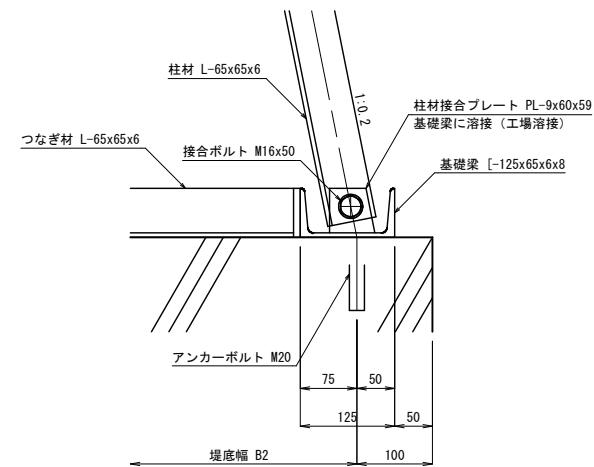

(壁面材補強プレート詳細)

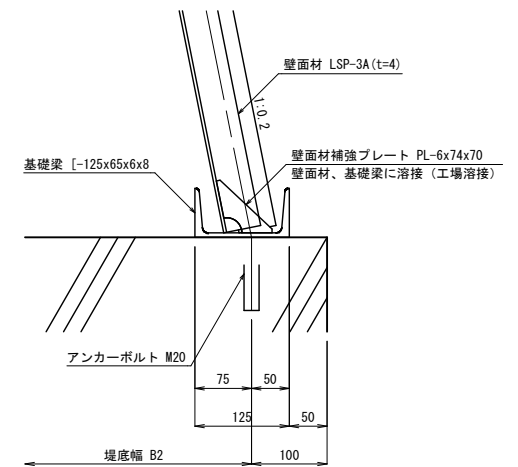

(基礎梁接合材詳細)

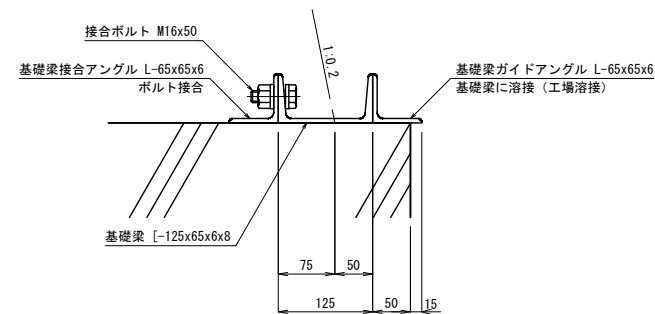


【砂防堰堤工】			
【当初】現年			
公実施			
河川名		大目谷川	
大目谷川通常砂防工事（交付金）			
図名		下流外部保護材標準構造図（1/2）（基礎部）	
位置		八頭郡智頭町南方 地内	
縮尺		図示	単位mm
図号		全 17 葉中の内 12	
令和 8 年度施行 鳥取県			
八頭県土整備事務所			

注) 用紙サイズがA3の場合、縮尺S=1:1/2


下流外部保護材標準構造図 (2/2)
(天端部)

正面図 S=1/20


注記：本図は内部材側から堤体外側を覗いた図とする

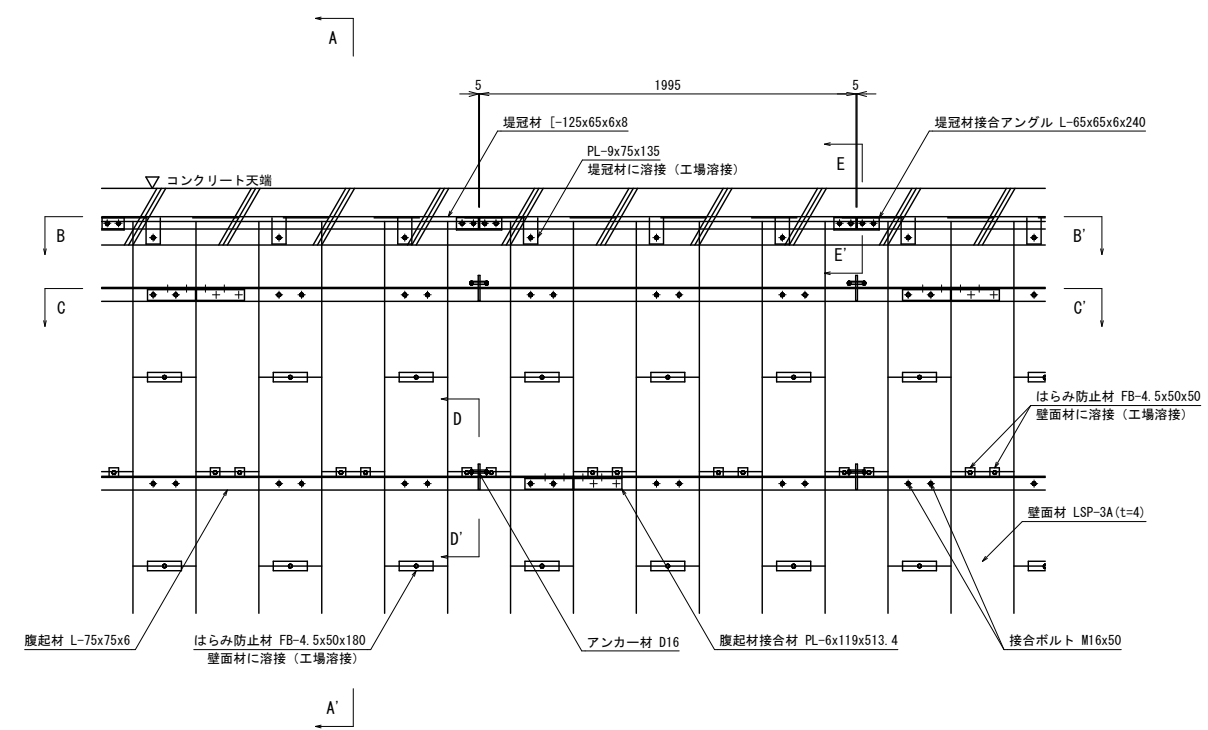


A-A' 断面図 S=1/20

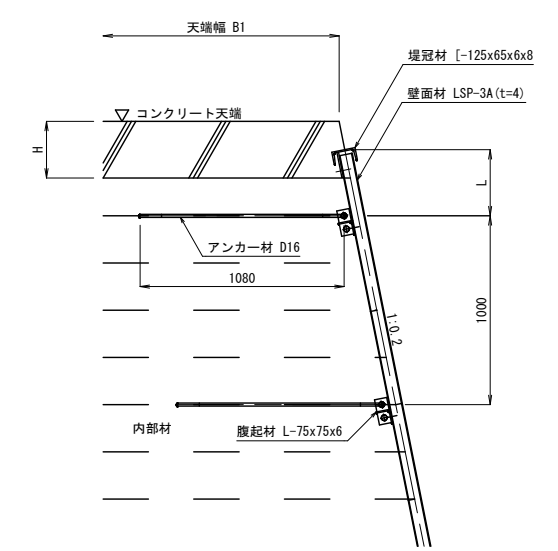


堤冠材詳細図 S=1/5

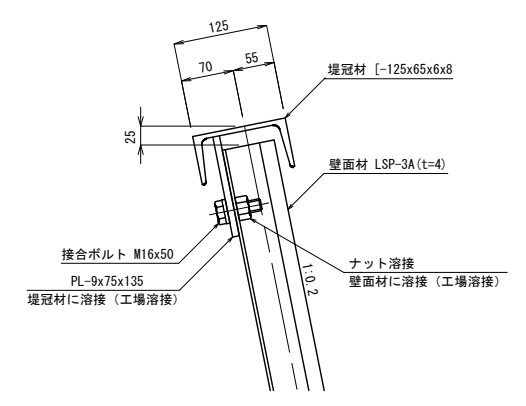


B-B' 断面図 S=1/20

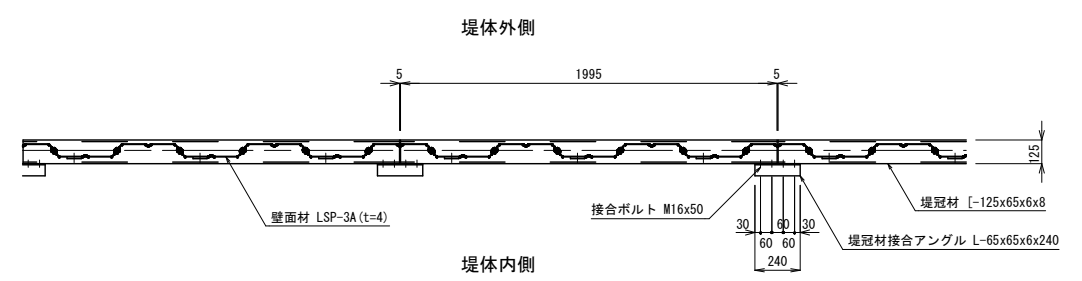


D-D' 断面図 S=1/5

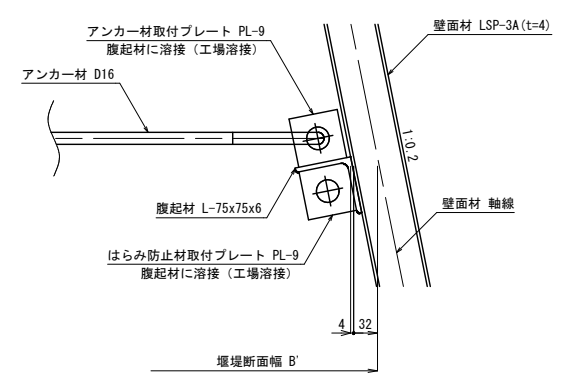

E-E' 断面図 S=1/5

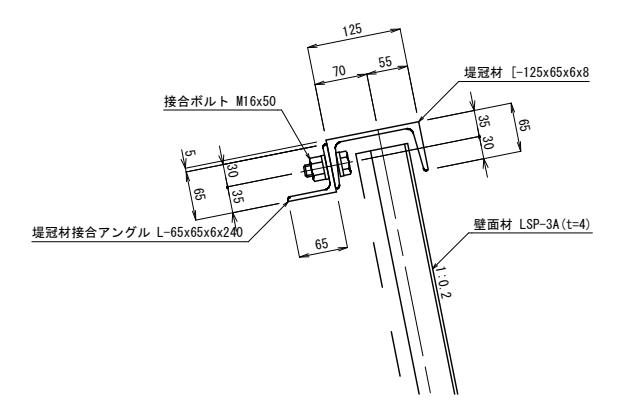

C-C' 断面図 S=1/20

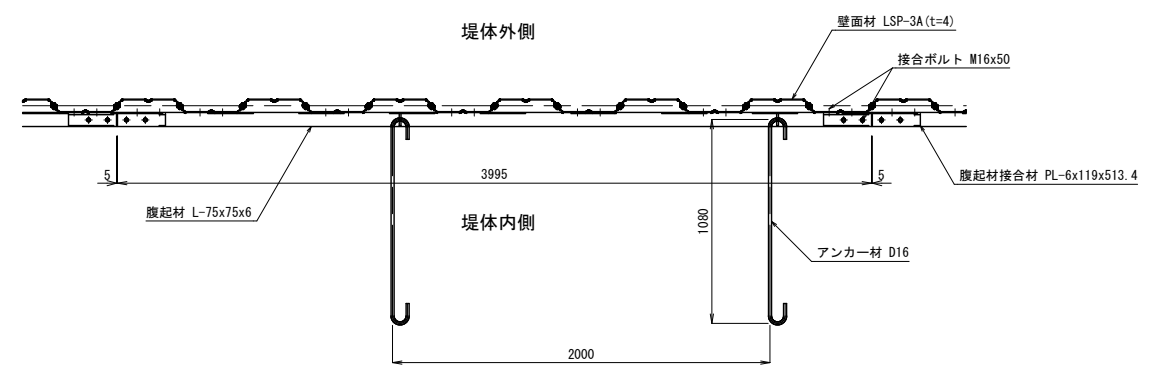


(砂 防 堰 堤 工)			
【 当 初 】 現 年			
公 実 施			
河川名	大 目 谷 川		
大目谷川通常砂防工事（交付金）			
図 名	下流外部保護材標準構造図 (2/2) (天端部)		
位 置	八頭郡智頭町南方 地内		
縮 尺	図 示	単 位	mm
図 号	全 17 葉中の内 13		
令和 8 年度施行 鳥取県			
八 頭 県 土 整 備 事 務 所			

注) 用紙サイズがA3の場合、縮尺S=1:1/2


下流外部保護材透過部構造図

天端部正面図 S=1/20


注記：本図は内部材側から堤体外側を覗いた図とする

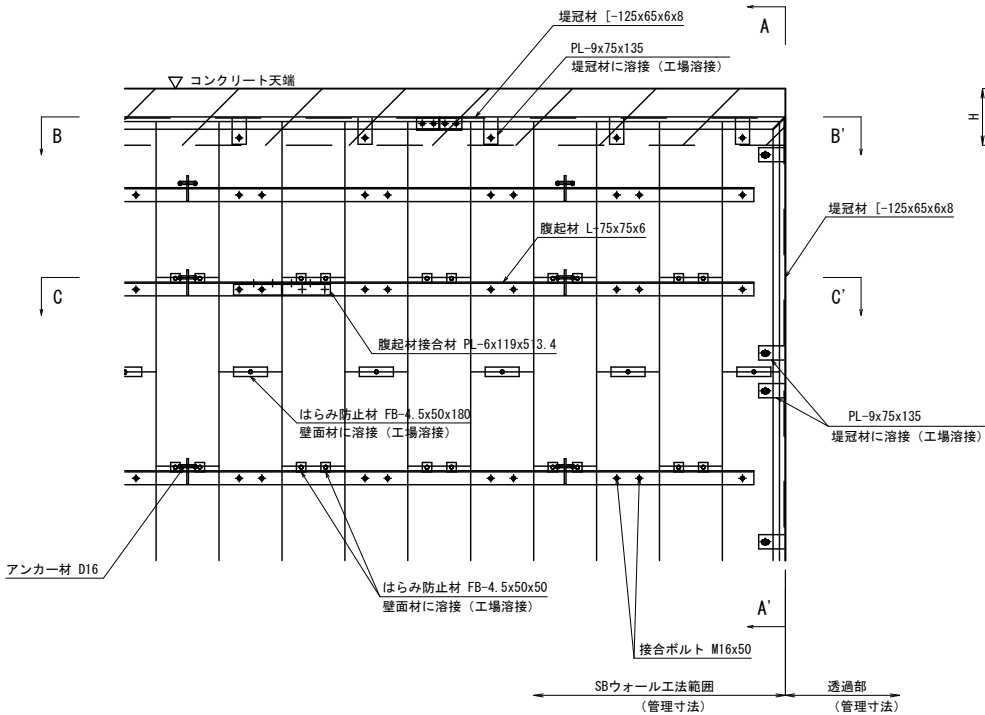


B-B' 断面図 S=1/20

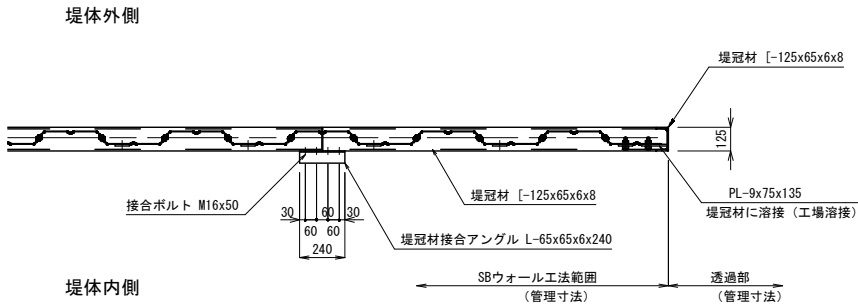


C-C' 断面図 S=1/20

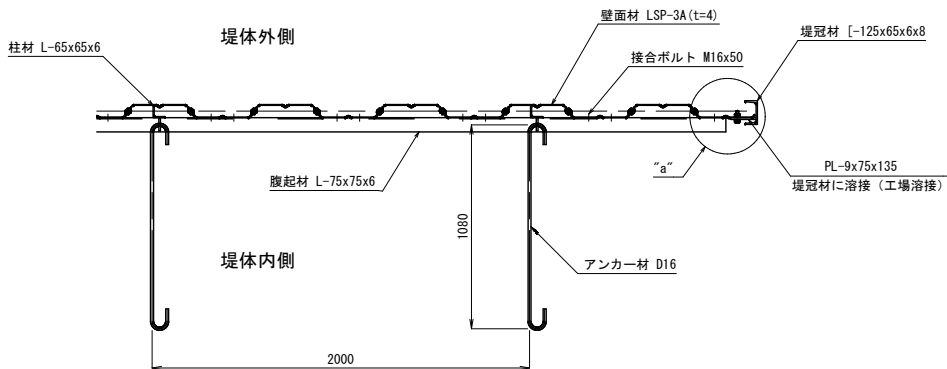

A-A' 断面図 S=1/20

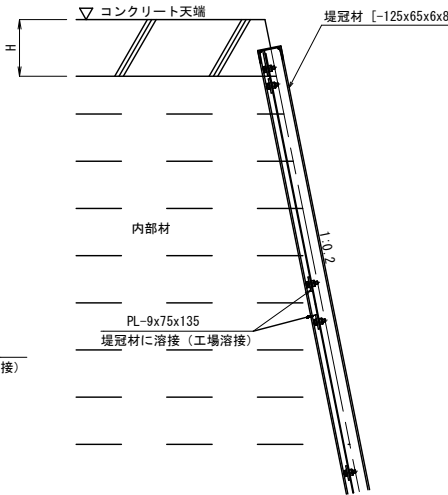


“a”部詳細図 S=1/5

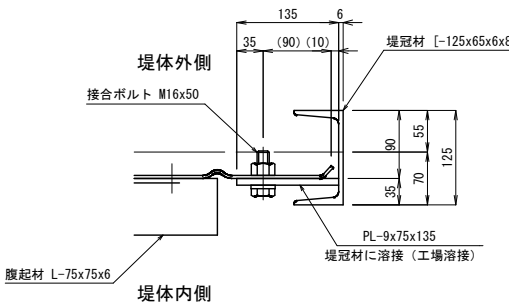


基礎部正面図 S=1/20


注記：本図は内部材側から堤体外側を覗いた図とする

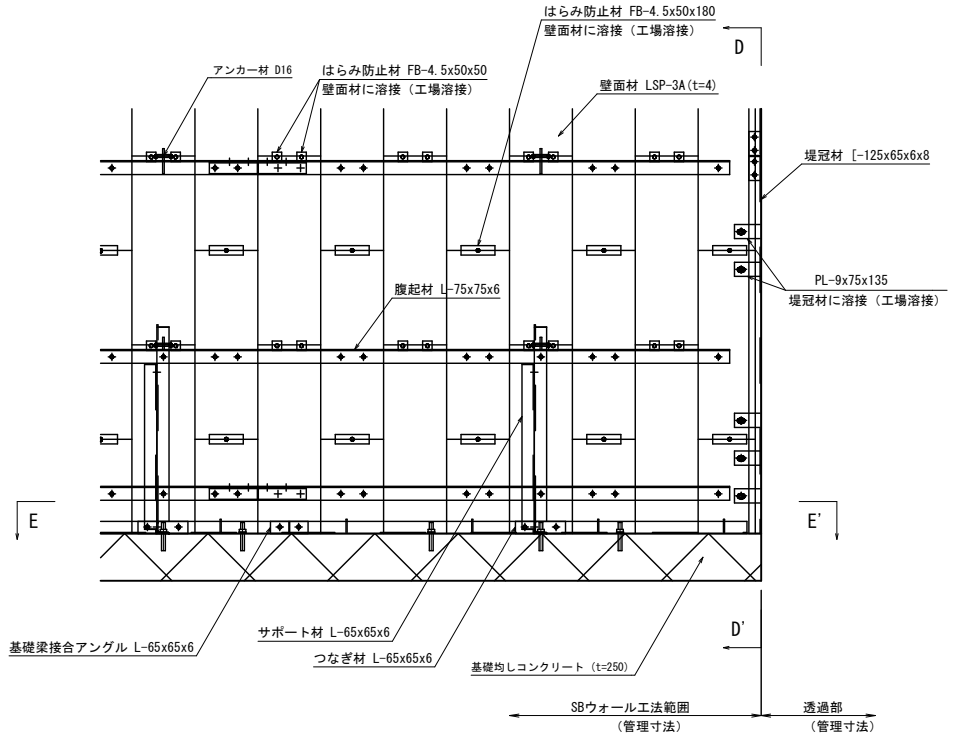


E-E' 断面図 S=1/20

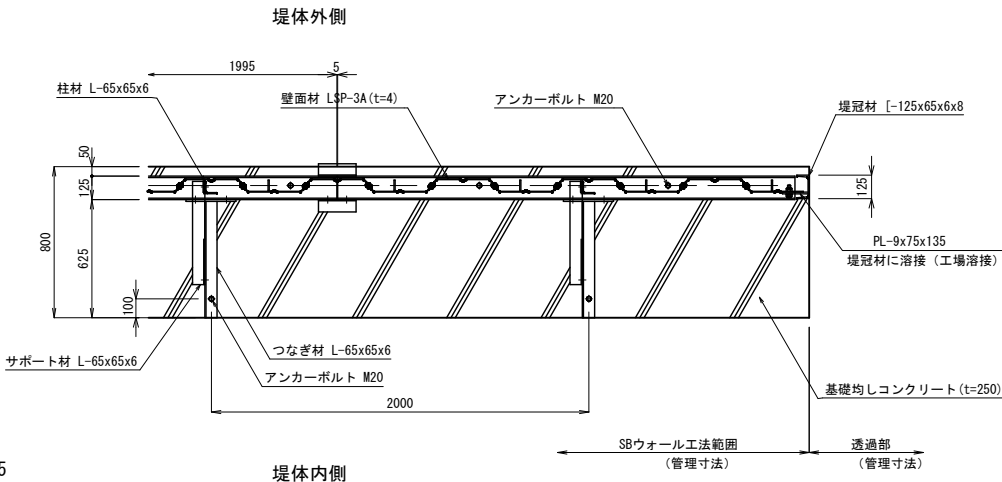

D-D' 断面図 S=1/20

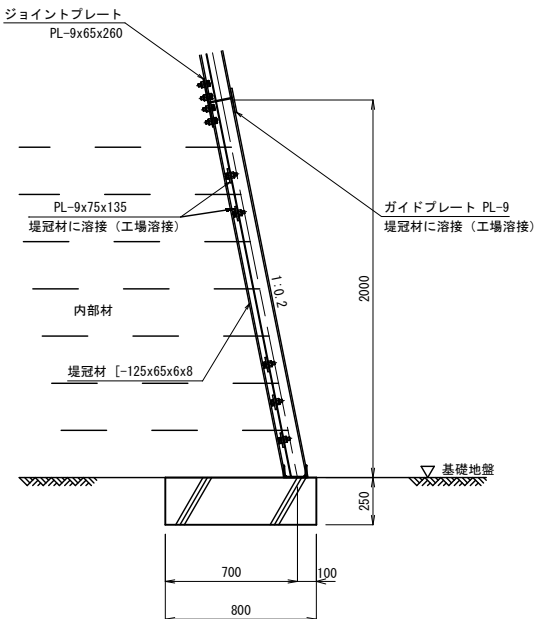

縦方向堤冠材連結部詳細図 S=1/5

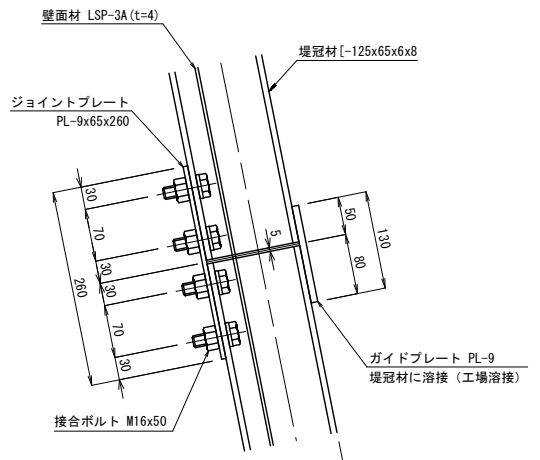

(砂防堰堤工)

【当初】	現年	Ⓒ	実施
河川名	大目谷川		
大目谷川通常砂防工事（交付金）			
図名	下流外部保護材透過部構造図		
位置	八頭郡智頭町南方 地内		
縮尺	図示	単位	mm
図号	全 17 葉中の内 14		
令和 8 年度施行 鳥取県			
八頭県土整備事務所			

注) 用紙サイズがA3の場合、縮尺S=1:1/2

S=1:100



【当初】現年



公 实 施

河川名	大 目 谷 川		
大目谷川通常砂防工事（交付金）			
図 名	間詰工・流路護岸工 平面図		
位 置	八頭郡智頭町南方 地内		
縮 尺	図示	単 位	M
図 号	全 17 葉中の内 15		
令和 8 年度施行 鳥取県			
八頭県土整備事務所			

間詰工・流路護岸工 展開図
S=1:100


右岸

左岸

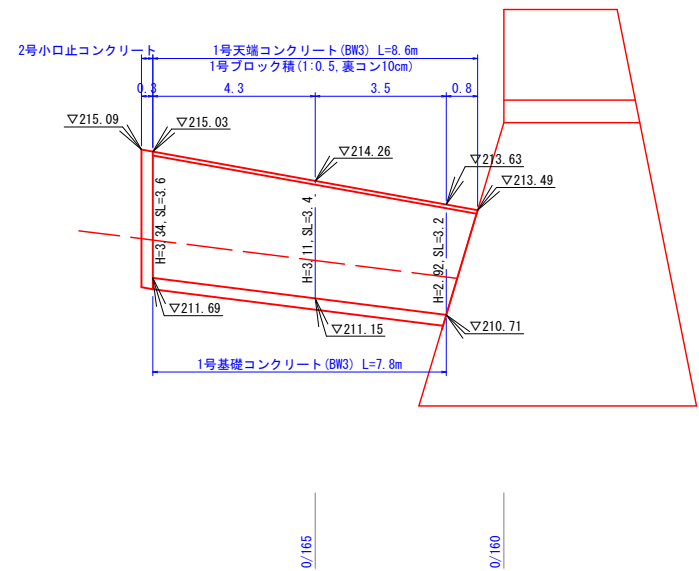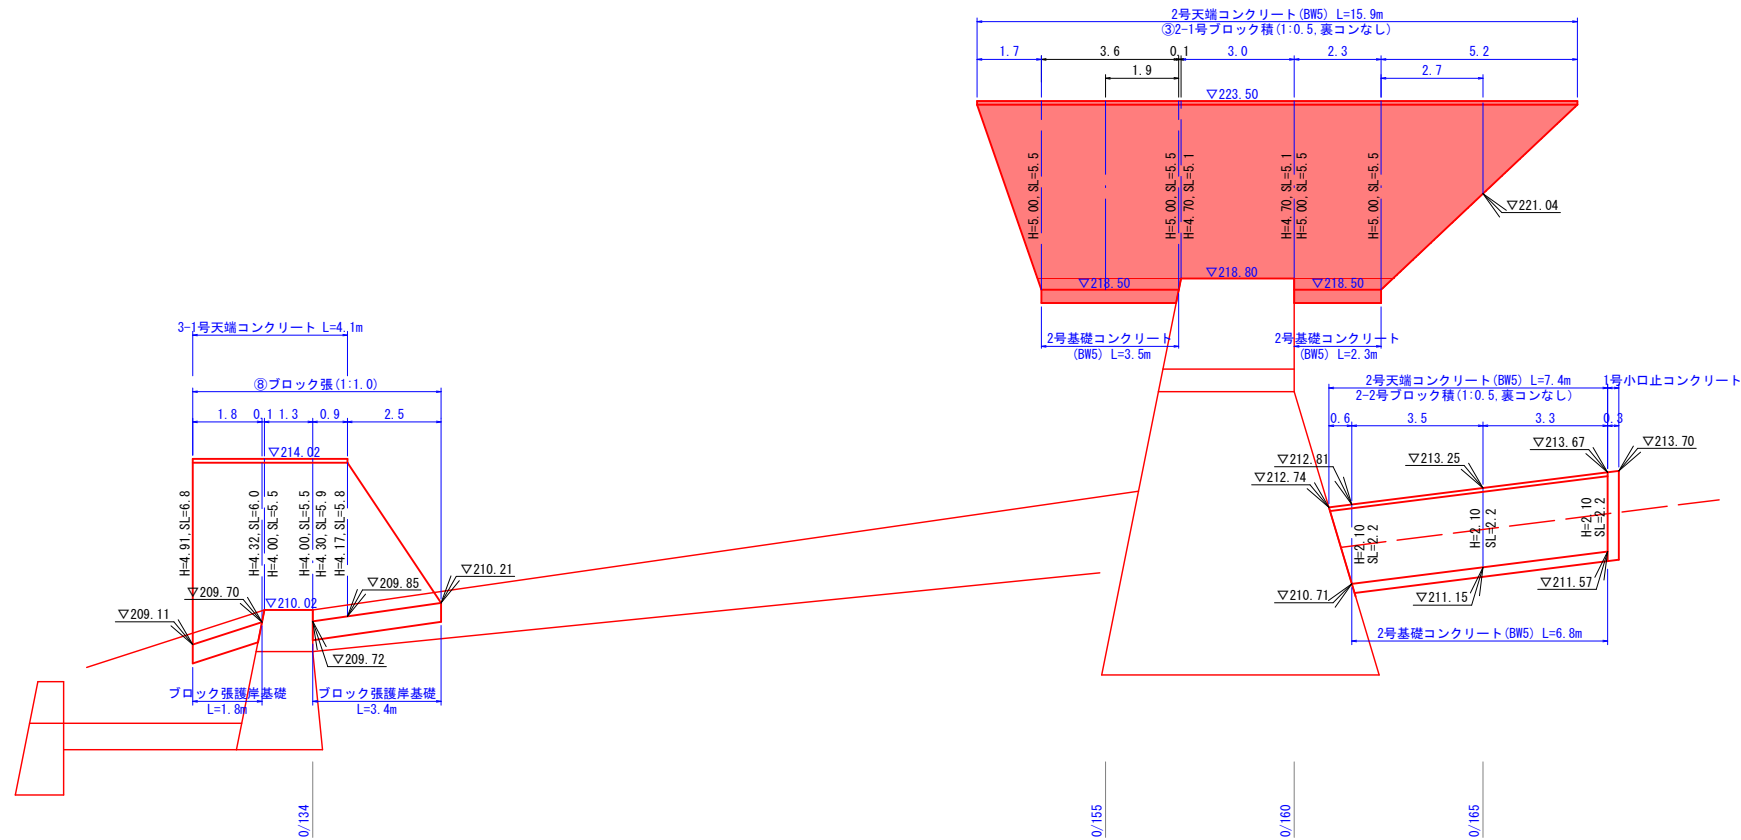

DL=200.00

DL=200.00

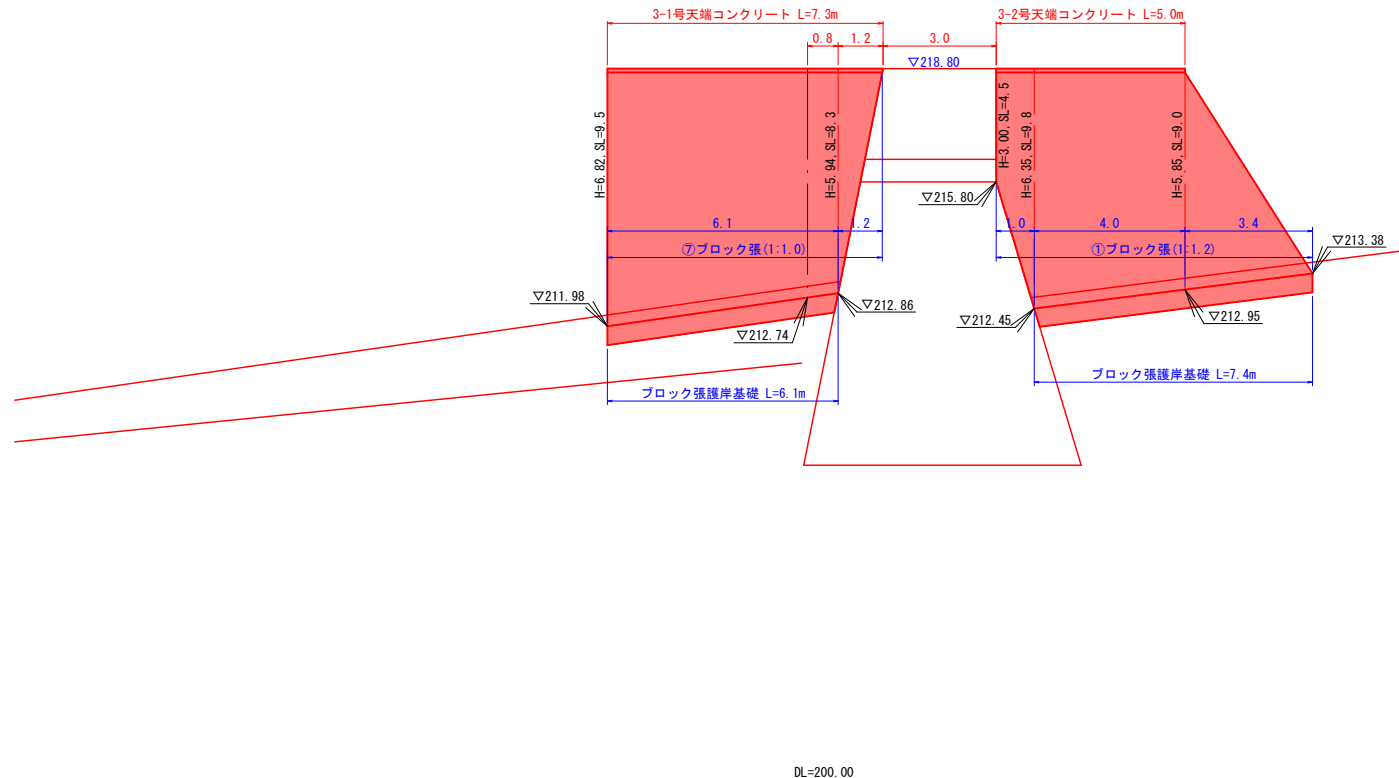


DL=200.00

(砂防堰堤工)			
【当初】現年			
公 施			
河川名	大目谷川		
大目谷川通常砂防工事（交付金）			
図名	間詰工・流路護岸工 展開図		
位置	八頭郡智頭町南方 地内		
縮尺	図示	単位	M
図号	全 17 葉中の内 16		
令和 8 年度施行 鳥取県			
八頭県土整備事務所			


間詰工・流路護岸工 断面図

S=1:50

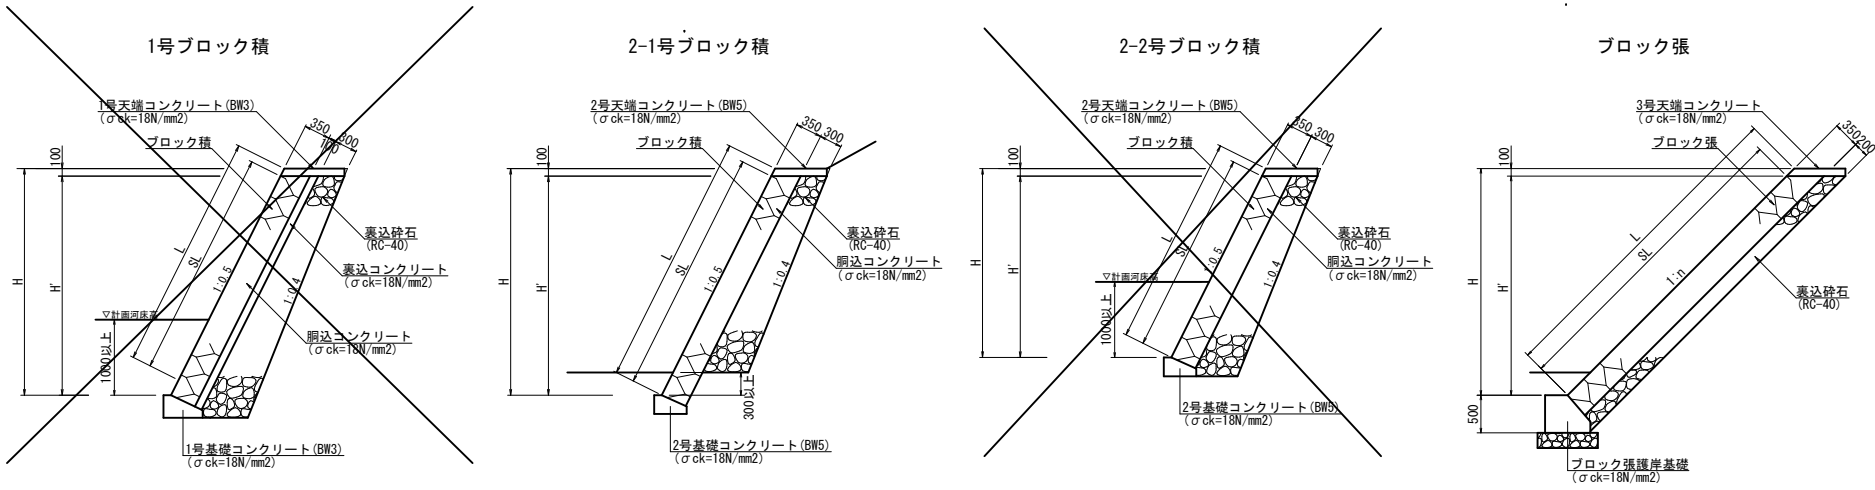

小口止コンクリート

S=1:50

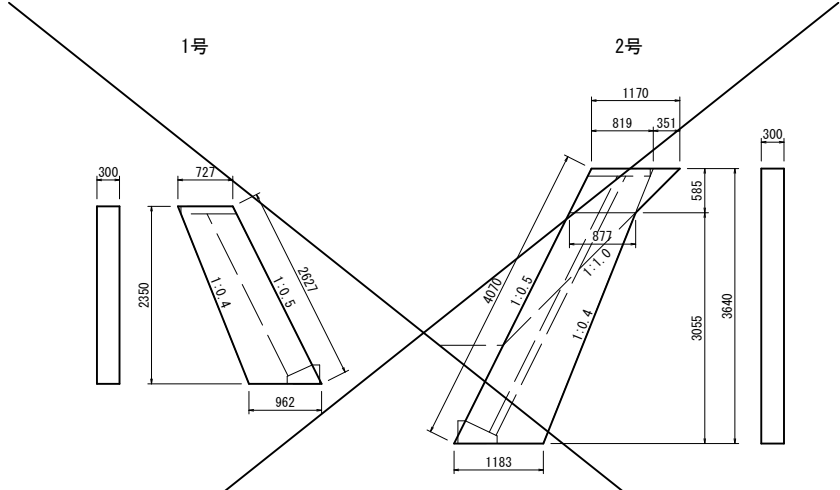

数量表 (1箇所) 当り


名称	規格	単位	数量
コンクリート	σck=18N/mm2	m3	0.595
型枠	小型	m2	4.76

数量表 (1箇所) 当り

名称	規格	単位	数量
コンクリート	σck=18N/mm2	m3	1.124
型枠	小型	m2	8.71

天端コンクリート

S=1:20

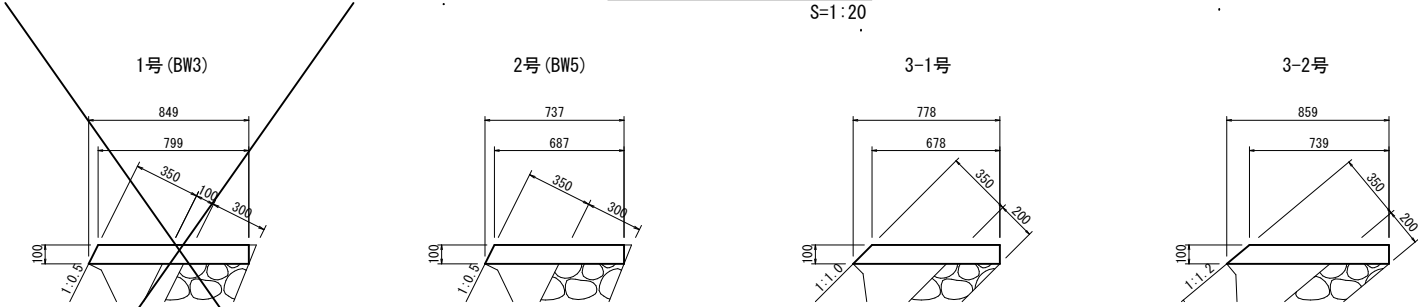

数量表 (10.0m) 当り

名称	規格	単位	数量
コンクリート	σck=18N/mm2	m3	0.824
型枠	小型	m2	2.12

数量表 (10.0m) 当り

名称	規格	単位	数量
コンクリート	σck=18N/mm2	m3	0.712
型枠	小型	m2	2.12

数量表 (10.0m) 当り


名称	規格	単位	数量
コンクリート	σck=18N/mm2	m3	0.728
型枠	小型	m2	2.41

数量表 (10.0m) 当り

名称	規格	単位	数量
コンクリート	σck=18N/mm2	m3	0.799
型枠	小型	m2	2.56

ブロック張護岸基礎

S=1:20

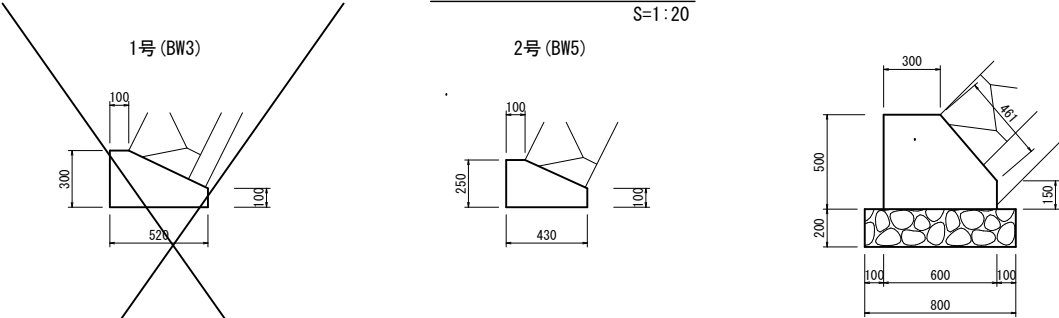

数量表 (10.0m) 当り

名称	規格	単位	数量
コンクリート	σck=18N/mm2	m3	1.140
型枠	小型	m2	4.00

数量表 (10.0m) 当り

名称	規格	単位	数量
コンクリート	σck=18N/mm2	m3	0.828
型枠	小型	m2	3.50

数量表 (10.0m) 当り

名称	規格	単位	数量
コンクリート	σck=18N/mm2	m3	2.480
型枠	小型	m2	11.11
基礎砕石	RC-40 t=20cm	m2	8.00
目地材	T=10mm	m2	0.250

(砂防堰堤工)

【当初】現年

公

実施

河川名	大 目 谷 川		
大目谷川通常砂防工事（交付金）			
図 名	間詰工・流路護岸工 構造図		
位 置	八頭郡智頭町南方 地内		
縮 尺	図示	単 位	mm
図 号	全 17 葉中の内 17		
令和 8 年度施行 鳥取県			
八 頭 県 土 整 備 事 務 所			