
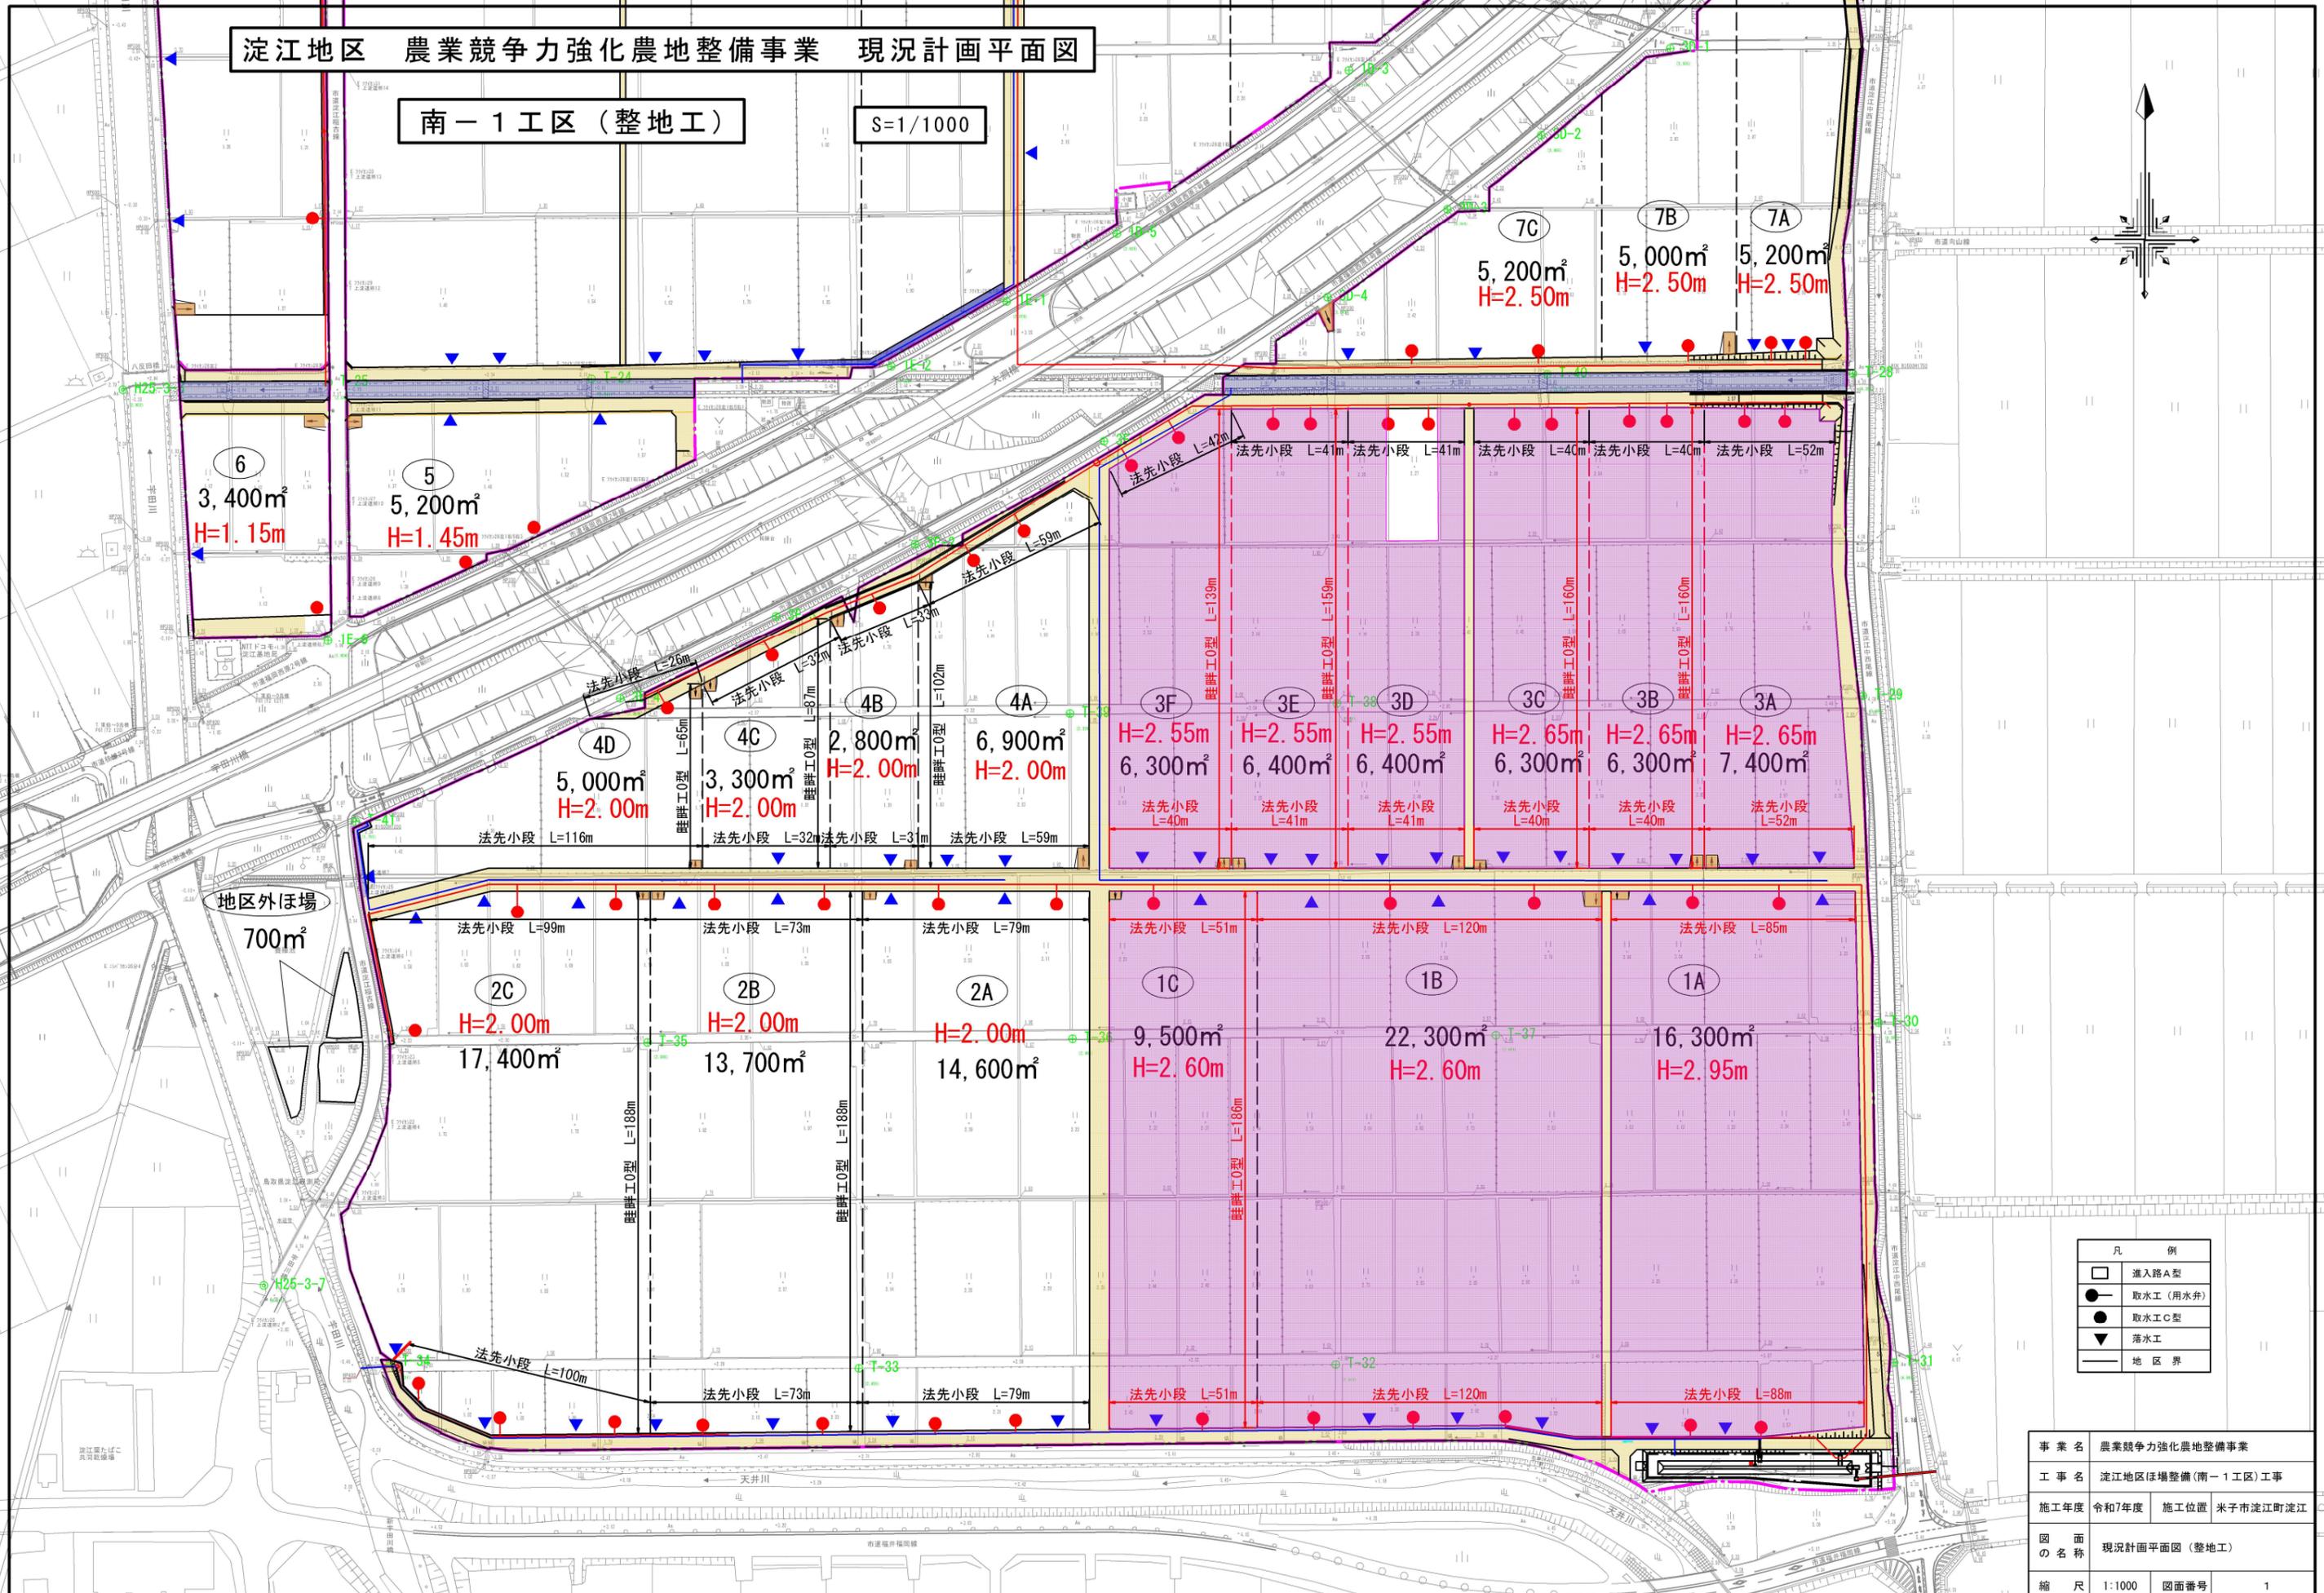


淀江地区 農業競争力強化農地整備事業 現況計画平面図

南-1工区 (整地工)

S=1/1000

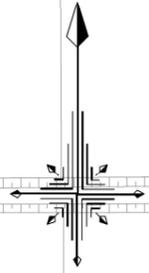



| 凡 例 | |
|-----|----------|
| □ | 進入路A型 |
| ● | 取水工(用水弁) |
| ● | 取水工C型 |
| ▼ | 落水工 |
| — | 地区界 |

| | | | |
|------|-------------------|------|----------|
| 事業名 | 農業競争力強化農地整備事業 | | |
| 工事名 | 淀江地区ほ場整備(南-1工区)工事 | | |
| 施工年度 | 令和7年度 | 施工位置 | 米子市淀江町淀江 |
| 図面名称 | 現況計画平面図(整地工) | | |
| 縮尺 | 1:1000 | 図面番号 | 1 |

淀江地区 農業競争力強化農地整備事業 現況計画平面図

南-1工区 (道水路工)

S=1/1000

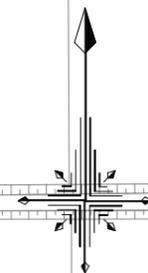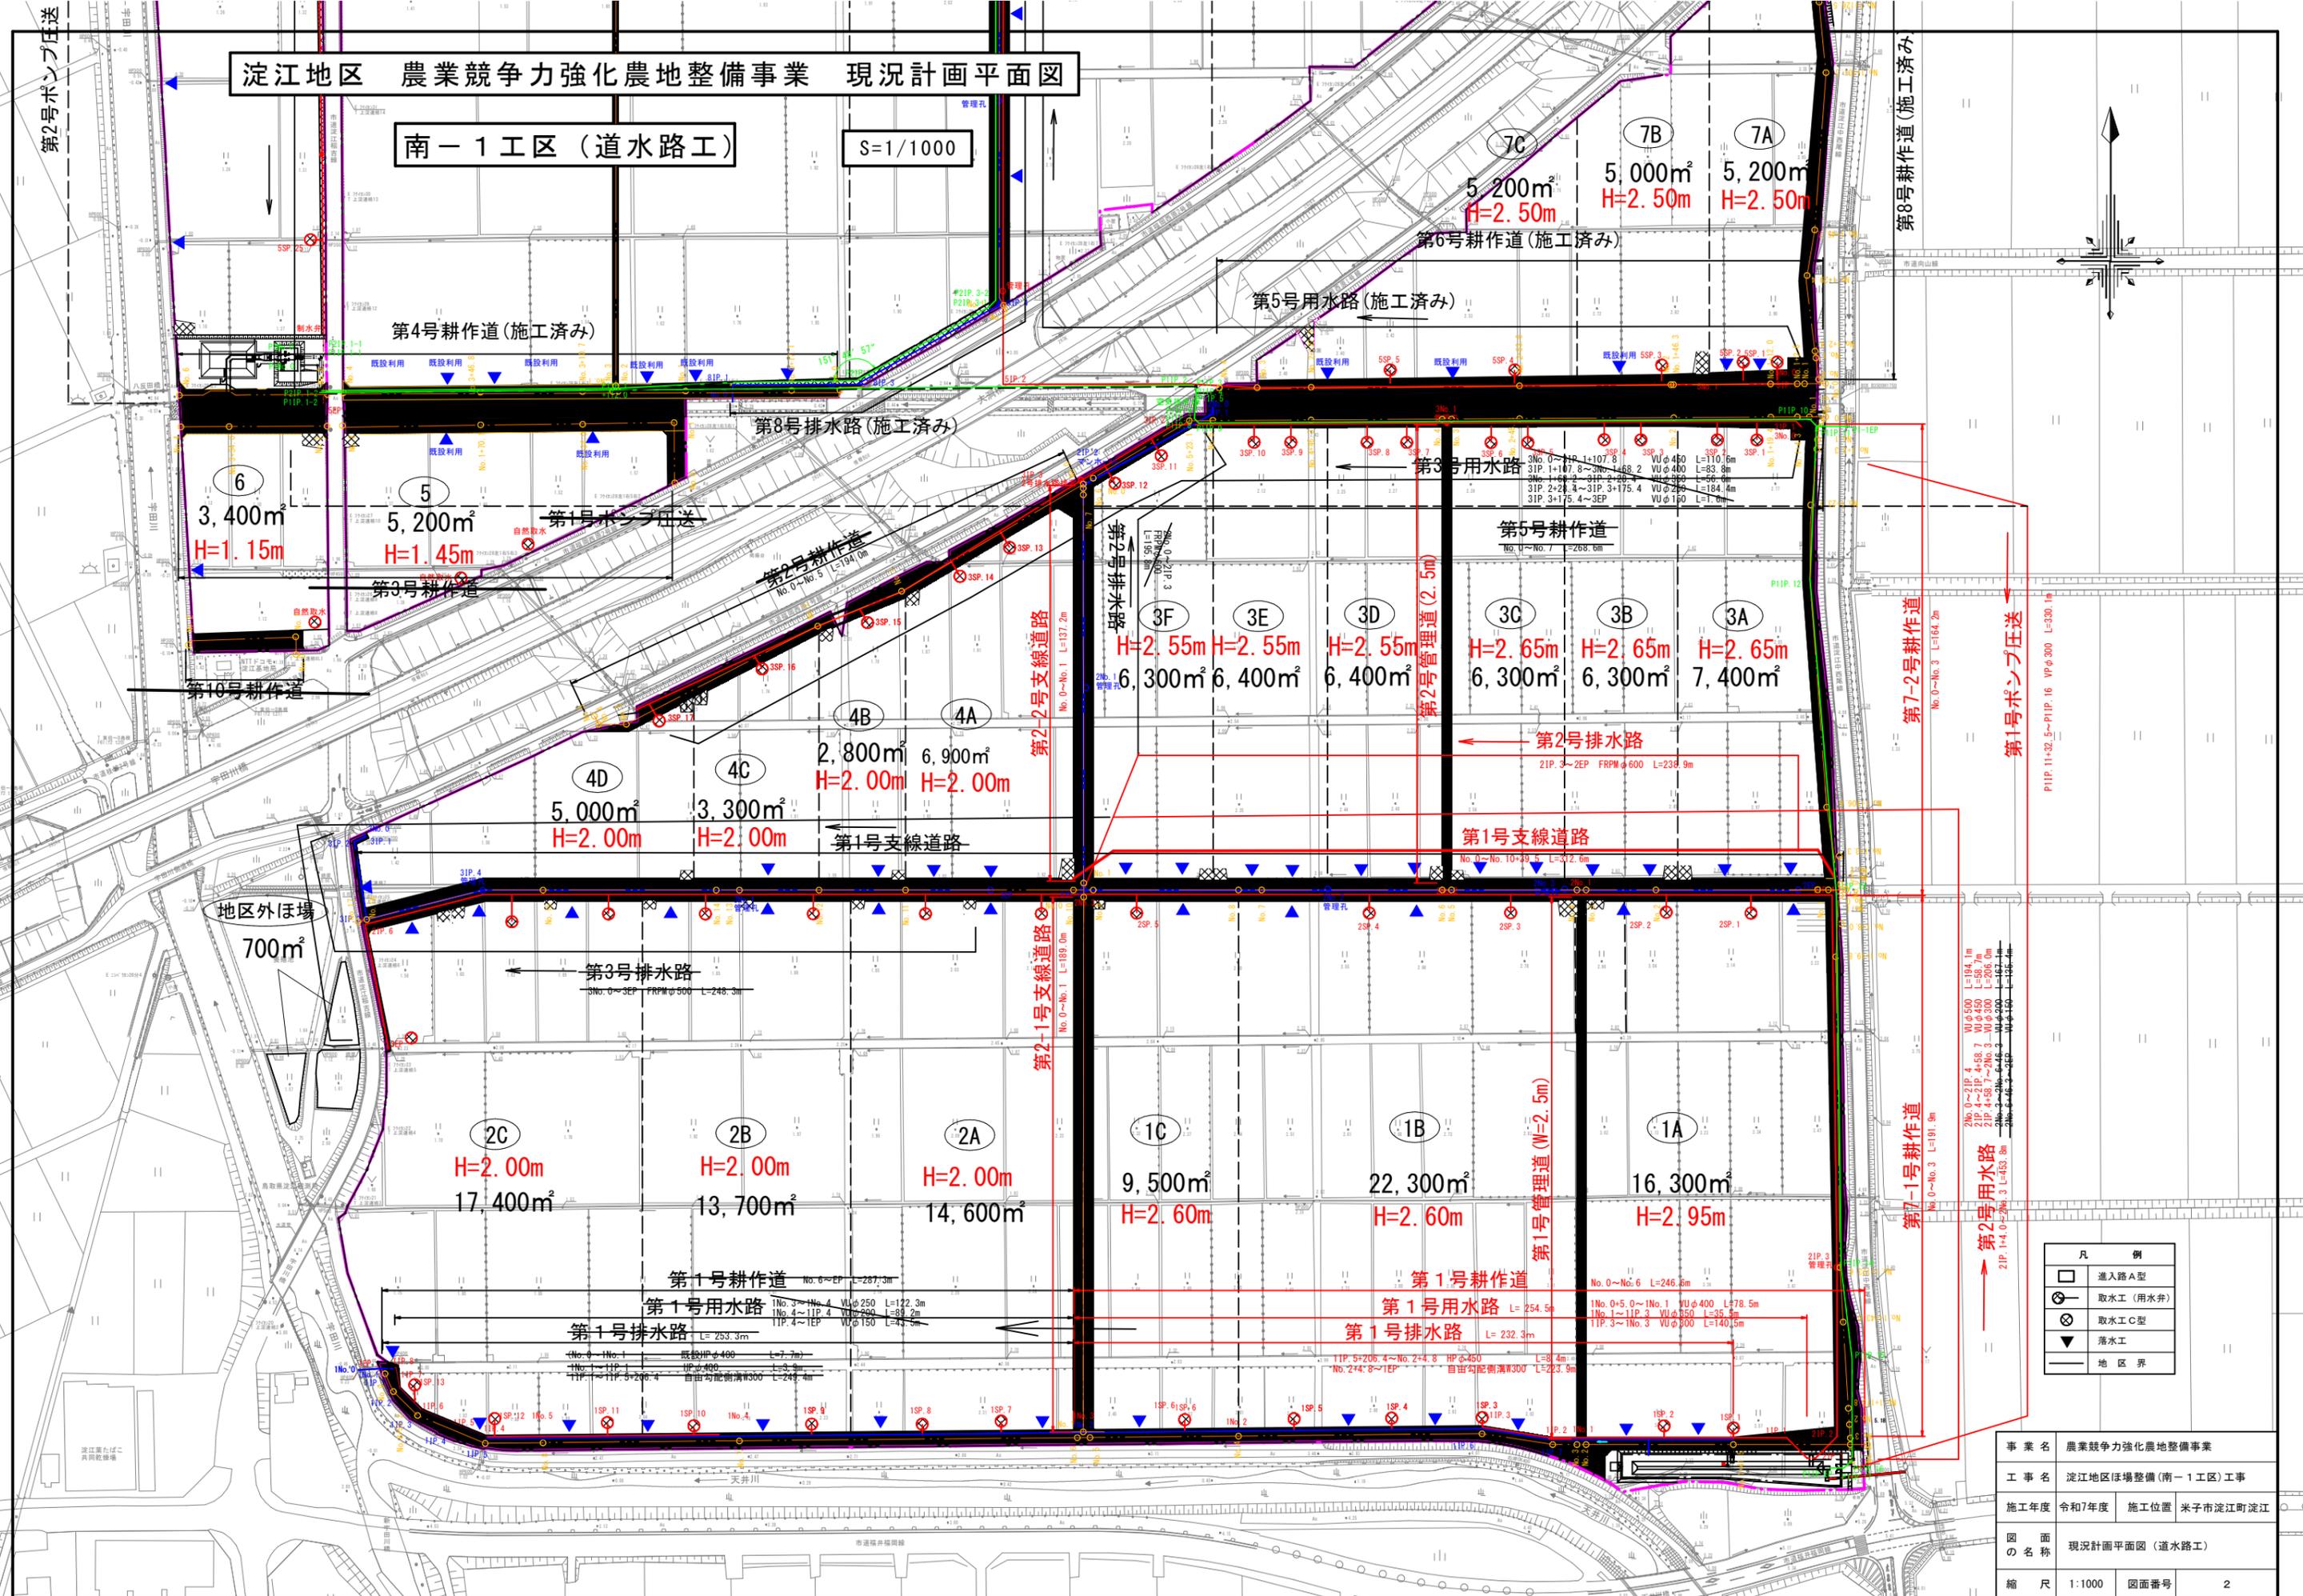


| 凡 例 | |
|-----|----------|
| | 進入路A型 |
| | 取水工(用水弁) |
| | 取水工C型 |
| | 落水工 |
| | 地区界 |

| | | | |
|------|-------------------|------|----------|
| 事業名 | 農業競争力強化農地整備事業 | | |
| 工事名 | 淀江地区ほ場整備(南-1工区)工事 | | |
| 施工年度 | 令和7年度 | 施工位置 | 米子市淀江町淀江 |
| 図面名称 | 現況計画平面図(道水路工) | | |
| 縮尺 | 1:1000 | 図面番号 | 2 |

淀江地区 農業競争力強化農地整備事業 現況計画平面図

南-1工区 (暗渠排水工)

S=1/1000

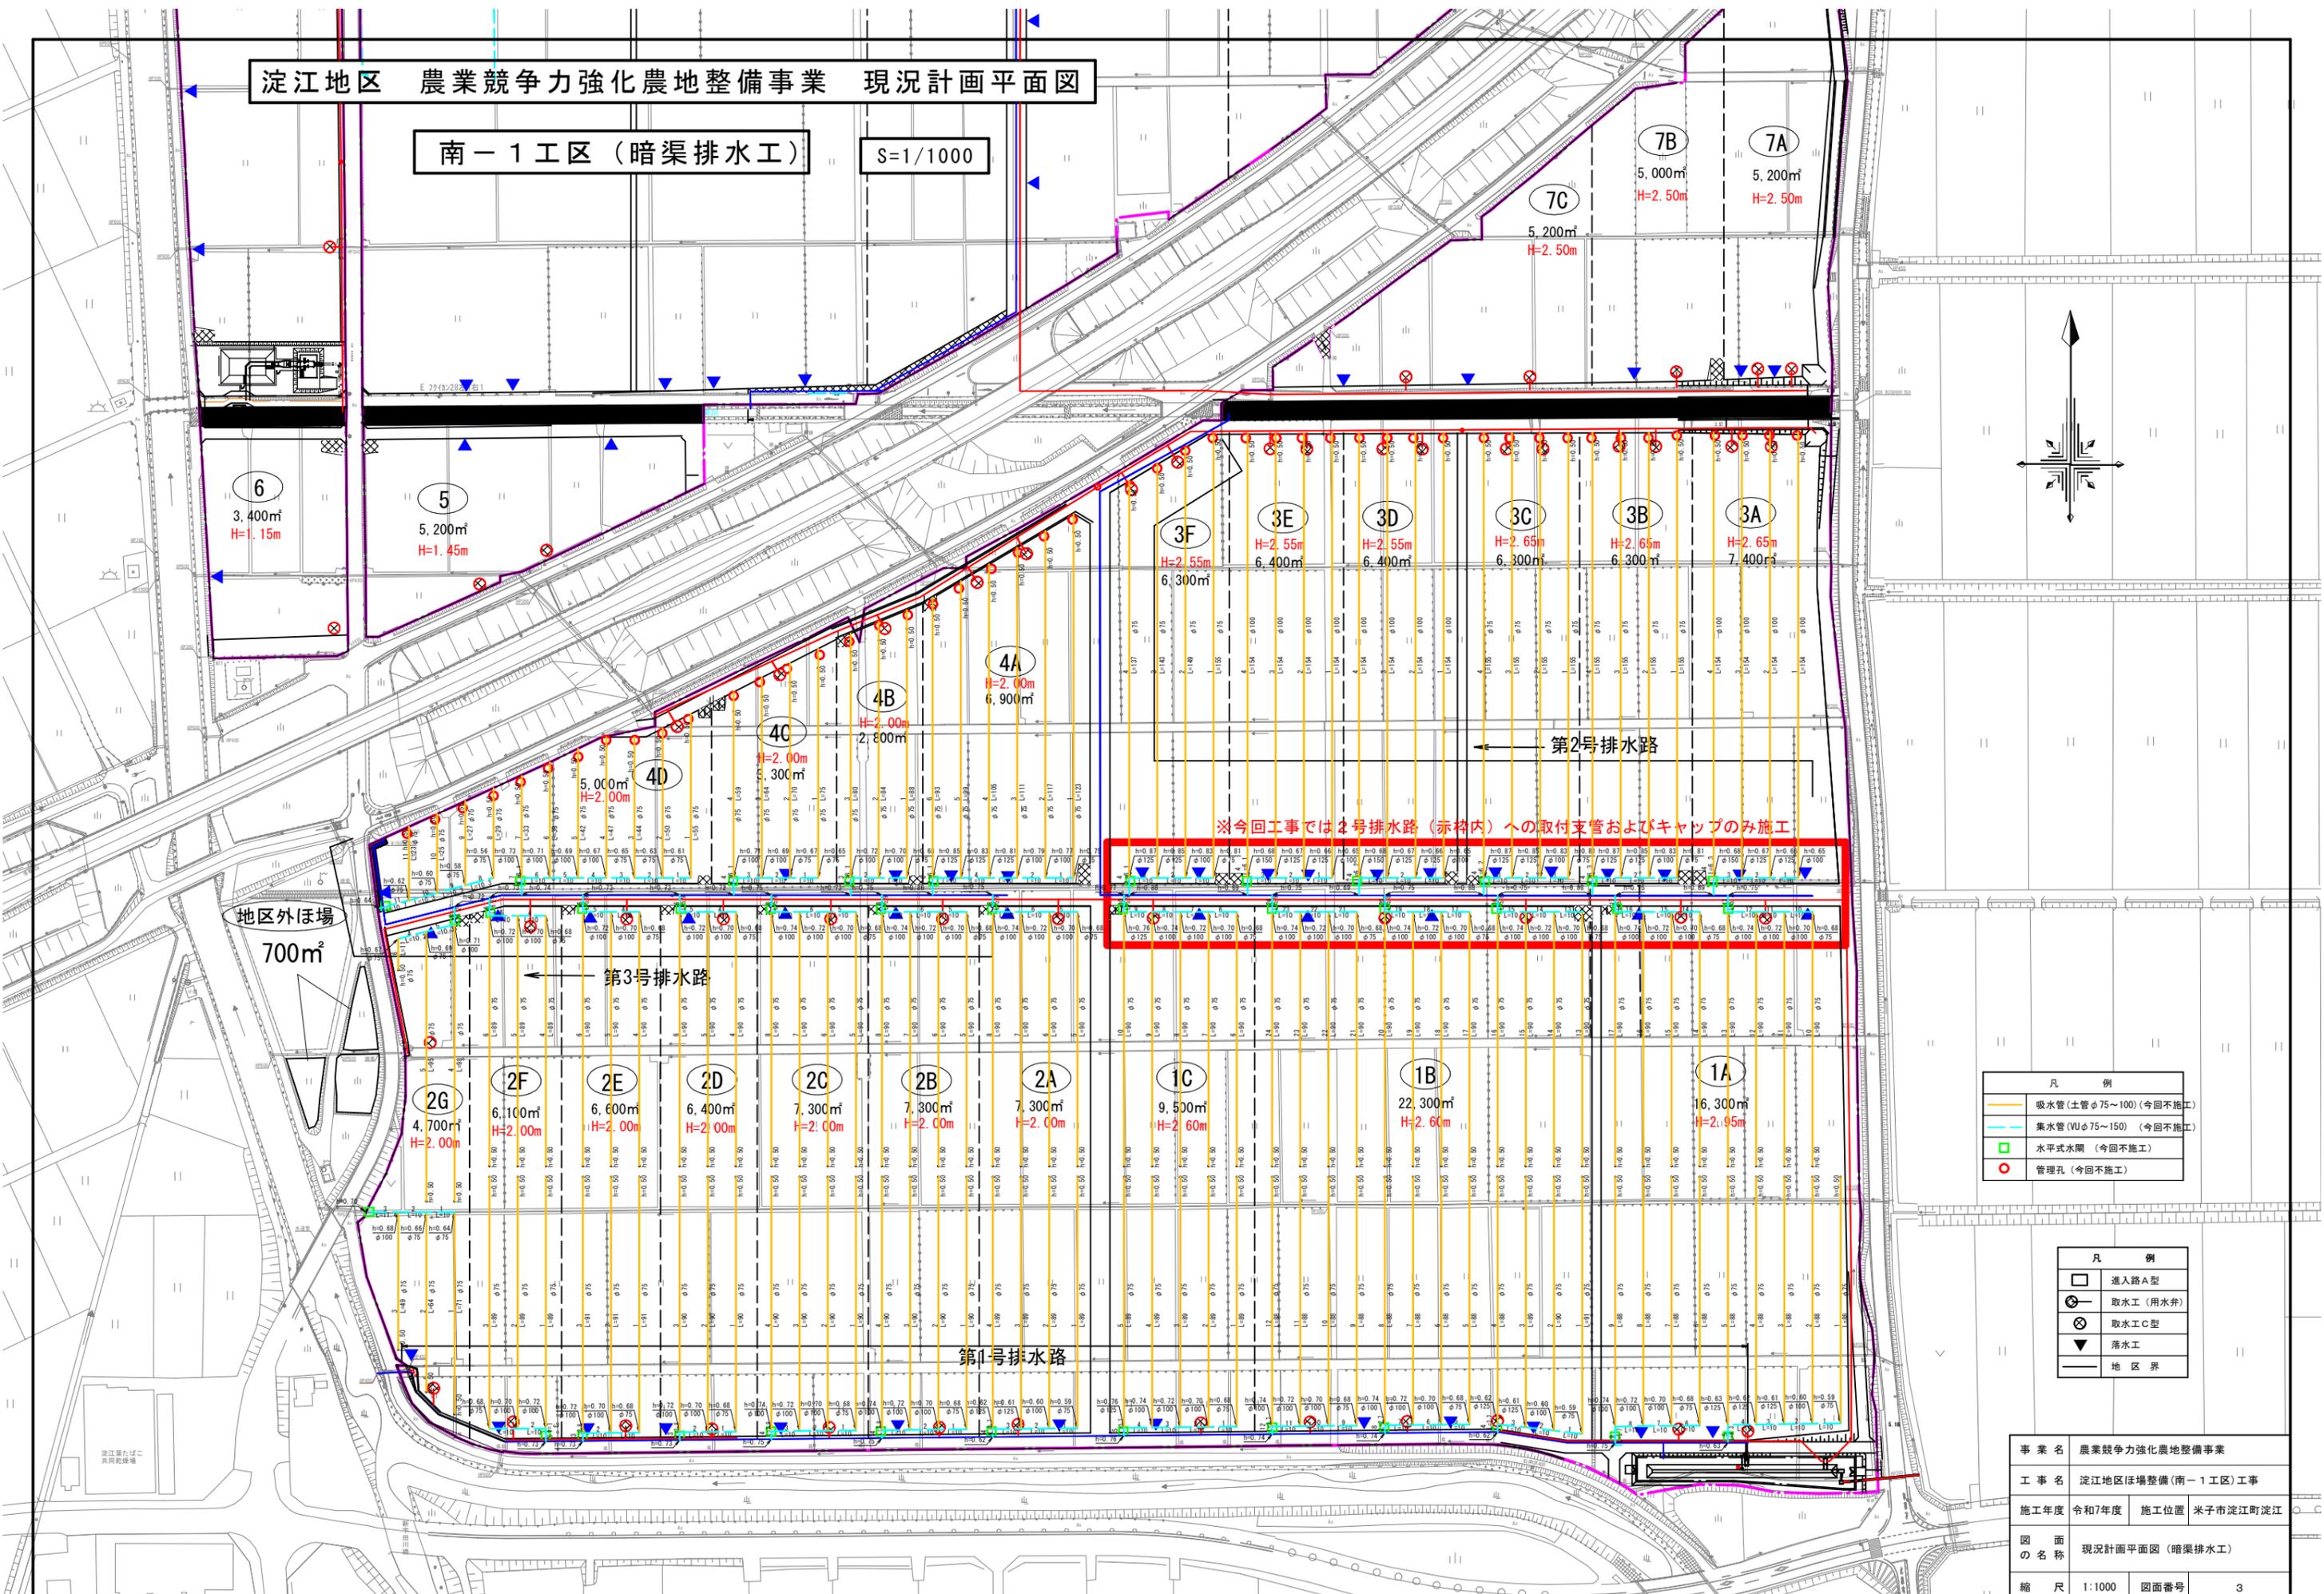

| 凡 例 | |
|-----|-----------------------|
| | 吸水管(土管φ75~100)(今回不施工) |
| | 集水管(VUφ75~150)(今回不施工) |
| | 水平式水閘(今回不施工) |
| | 管理孔(今回不施工) |

| 凡 例 | |
|-----|----------|
| | 進入路A型 |
| | 取水工(用水弁) |
| | 取水工C型 |
| | 落水工 |
| | 地区界 |

| | | | |
|------|-------------------|------|----------|
| 事業名 | 農業競争力強化農地整備事業 | | |
| 工事名 | 淀江地区ほ場整備(南-1工区)工事 | | |
| 施工年度 | 令和7年度 | 施工位置 | 米子市淀江町淀江 |
| 図面名称 | 現況計画平面図(暗渠排水工) | | |
| 縮尺 | 1:1000 | 図面番号 | 3 |