

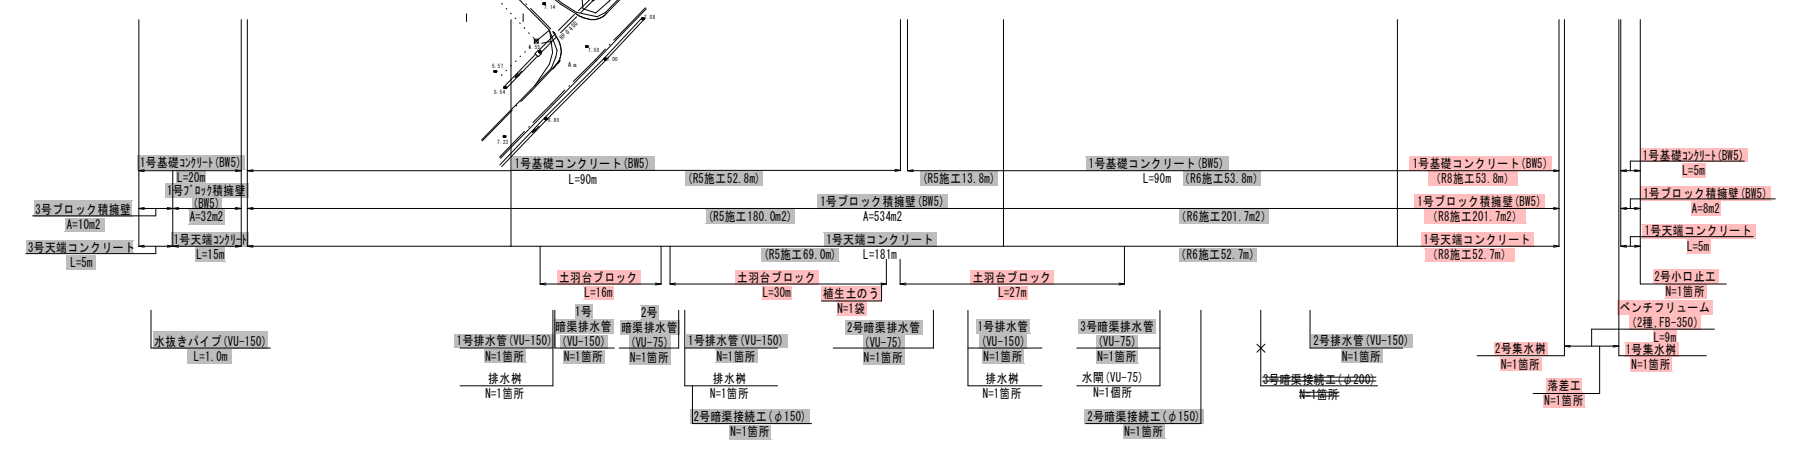
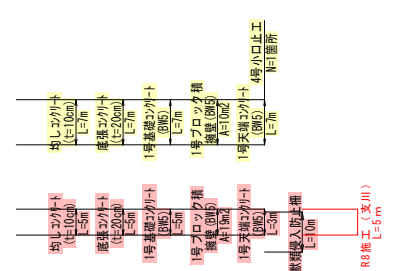


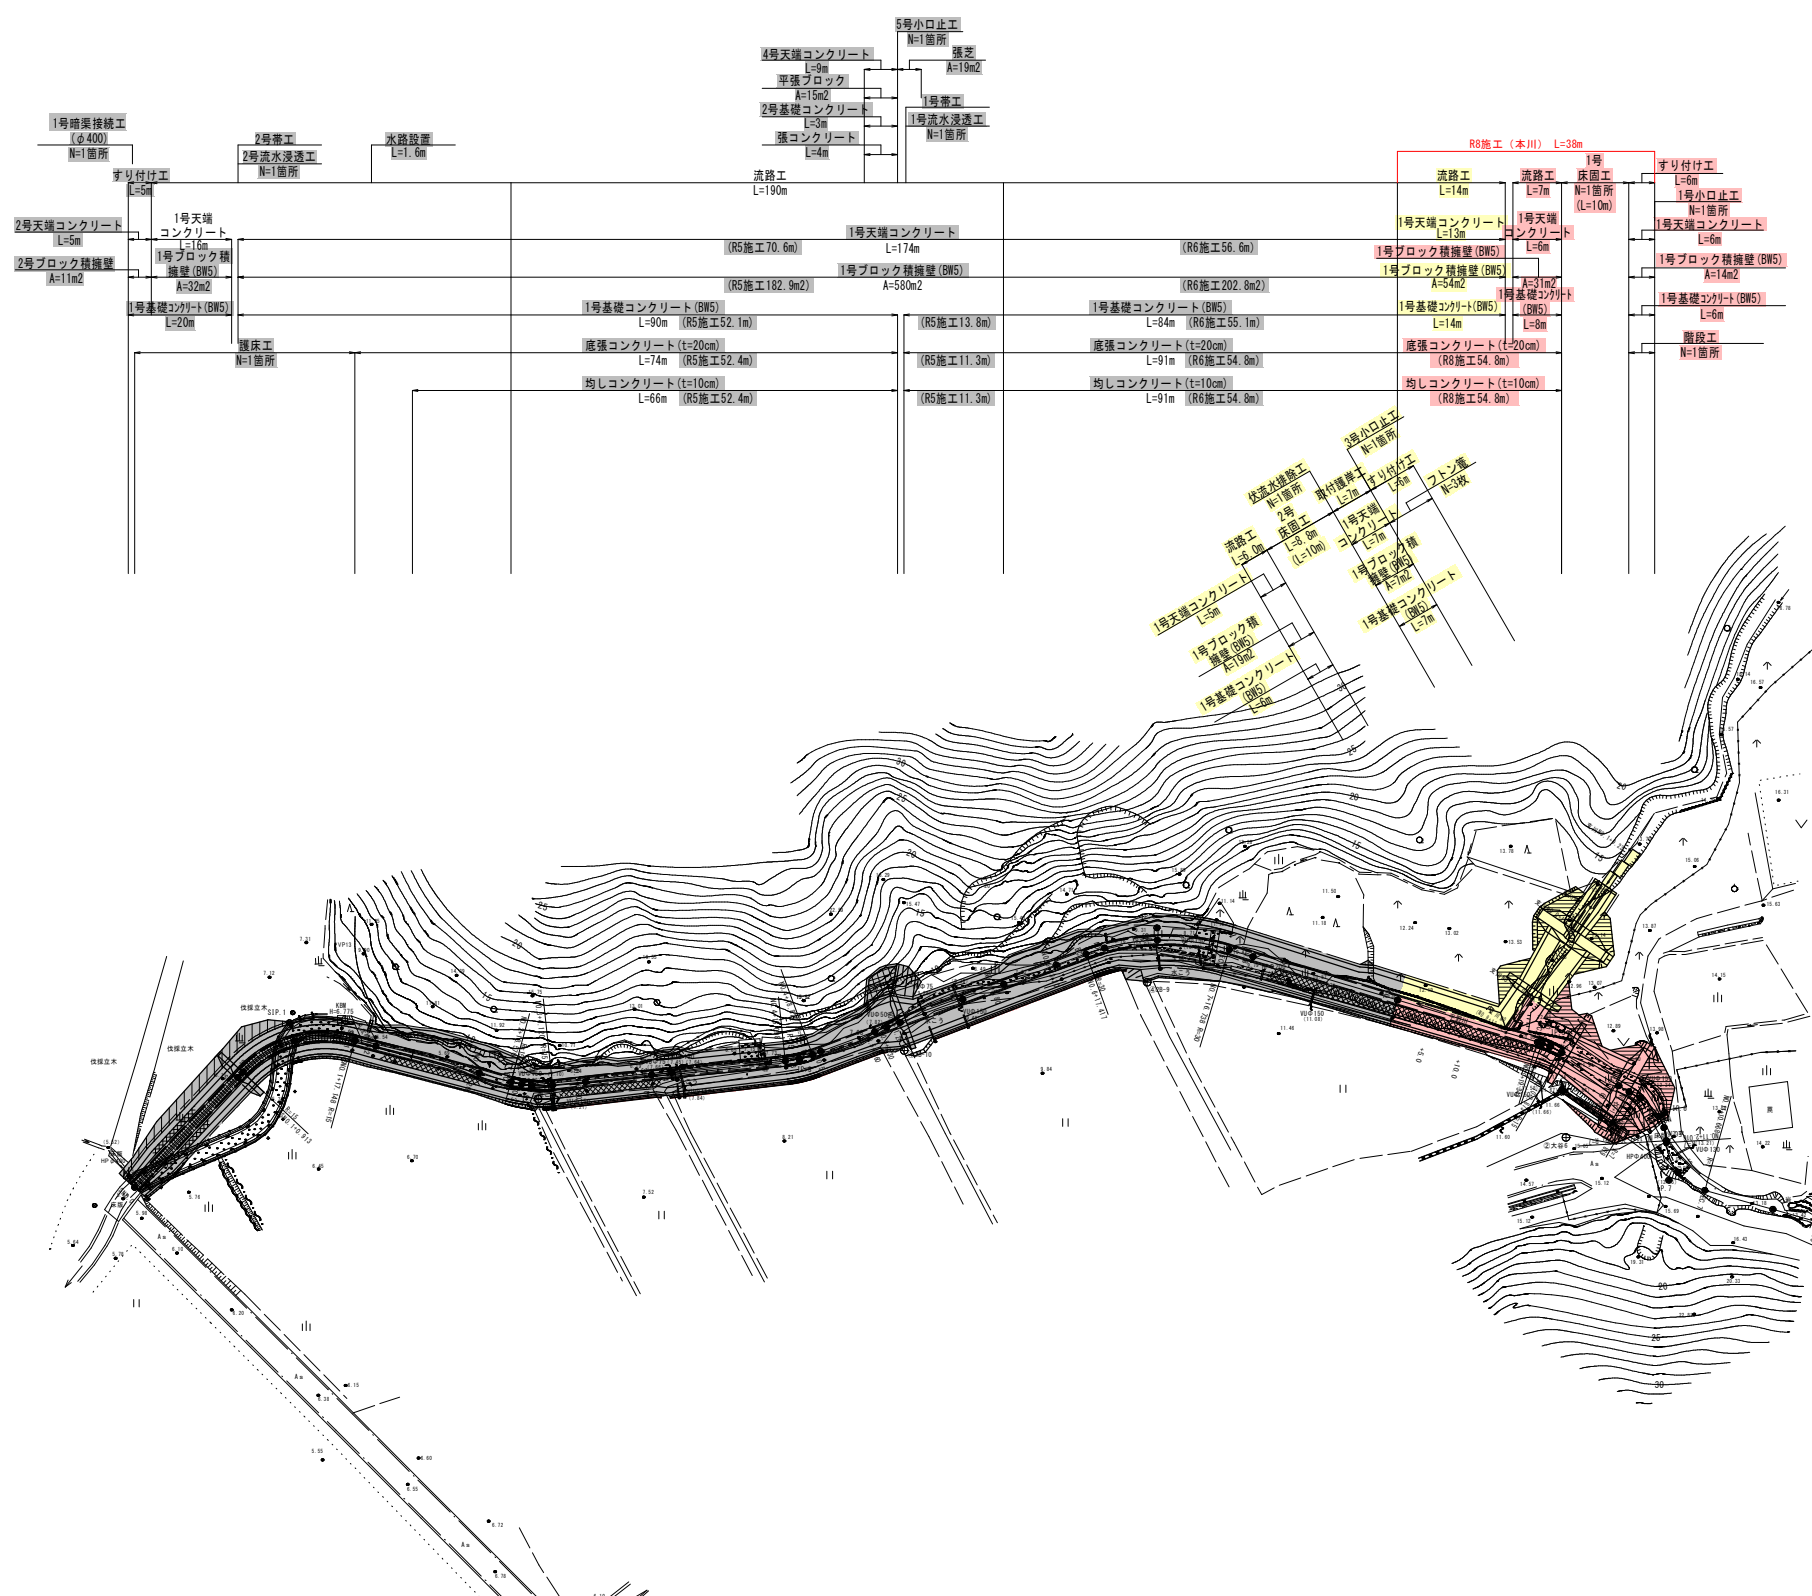

8 単 独 実 施 設 計

河 川 名	平 野 川		
平 野 川 砂 防 工 事 （ 溪 流 保 全 工 ）			
図 名	平 面 図		
位 置	岩 美 郡 岩 美 町 大 谷		
縮 尺	1 : 500	単 位	M
図 号	全 2 3 葉 中 の 内 1		
令 和 8 年 度 施 行		鳥 取 県	
鳥 取 県 鳥 取 県 土 整 備 事 務 所			

※A3出力の場合、表示の2分の1の縮尺

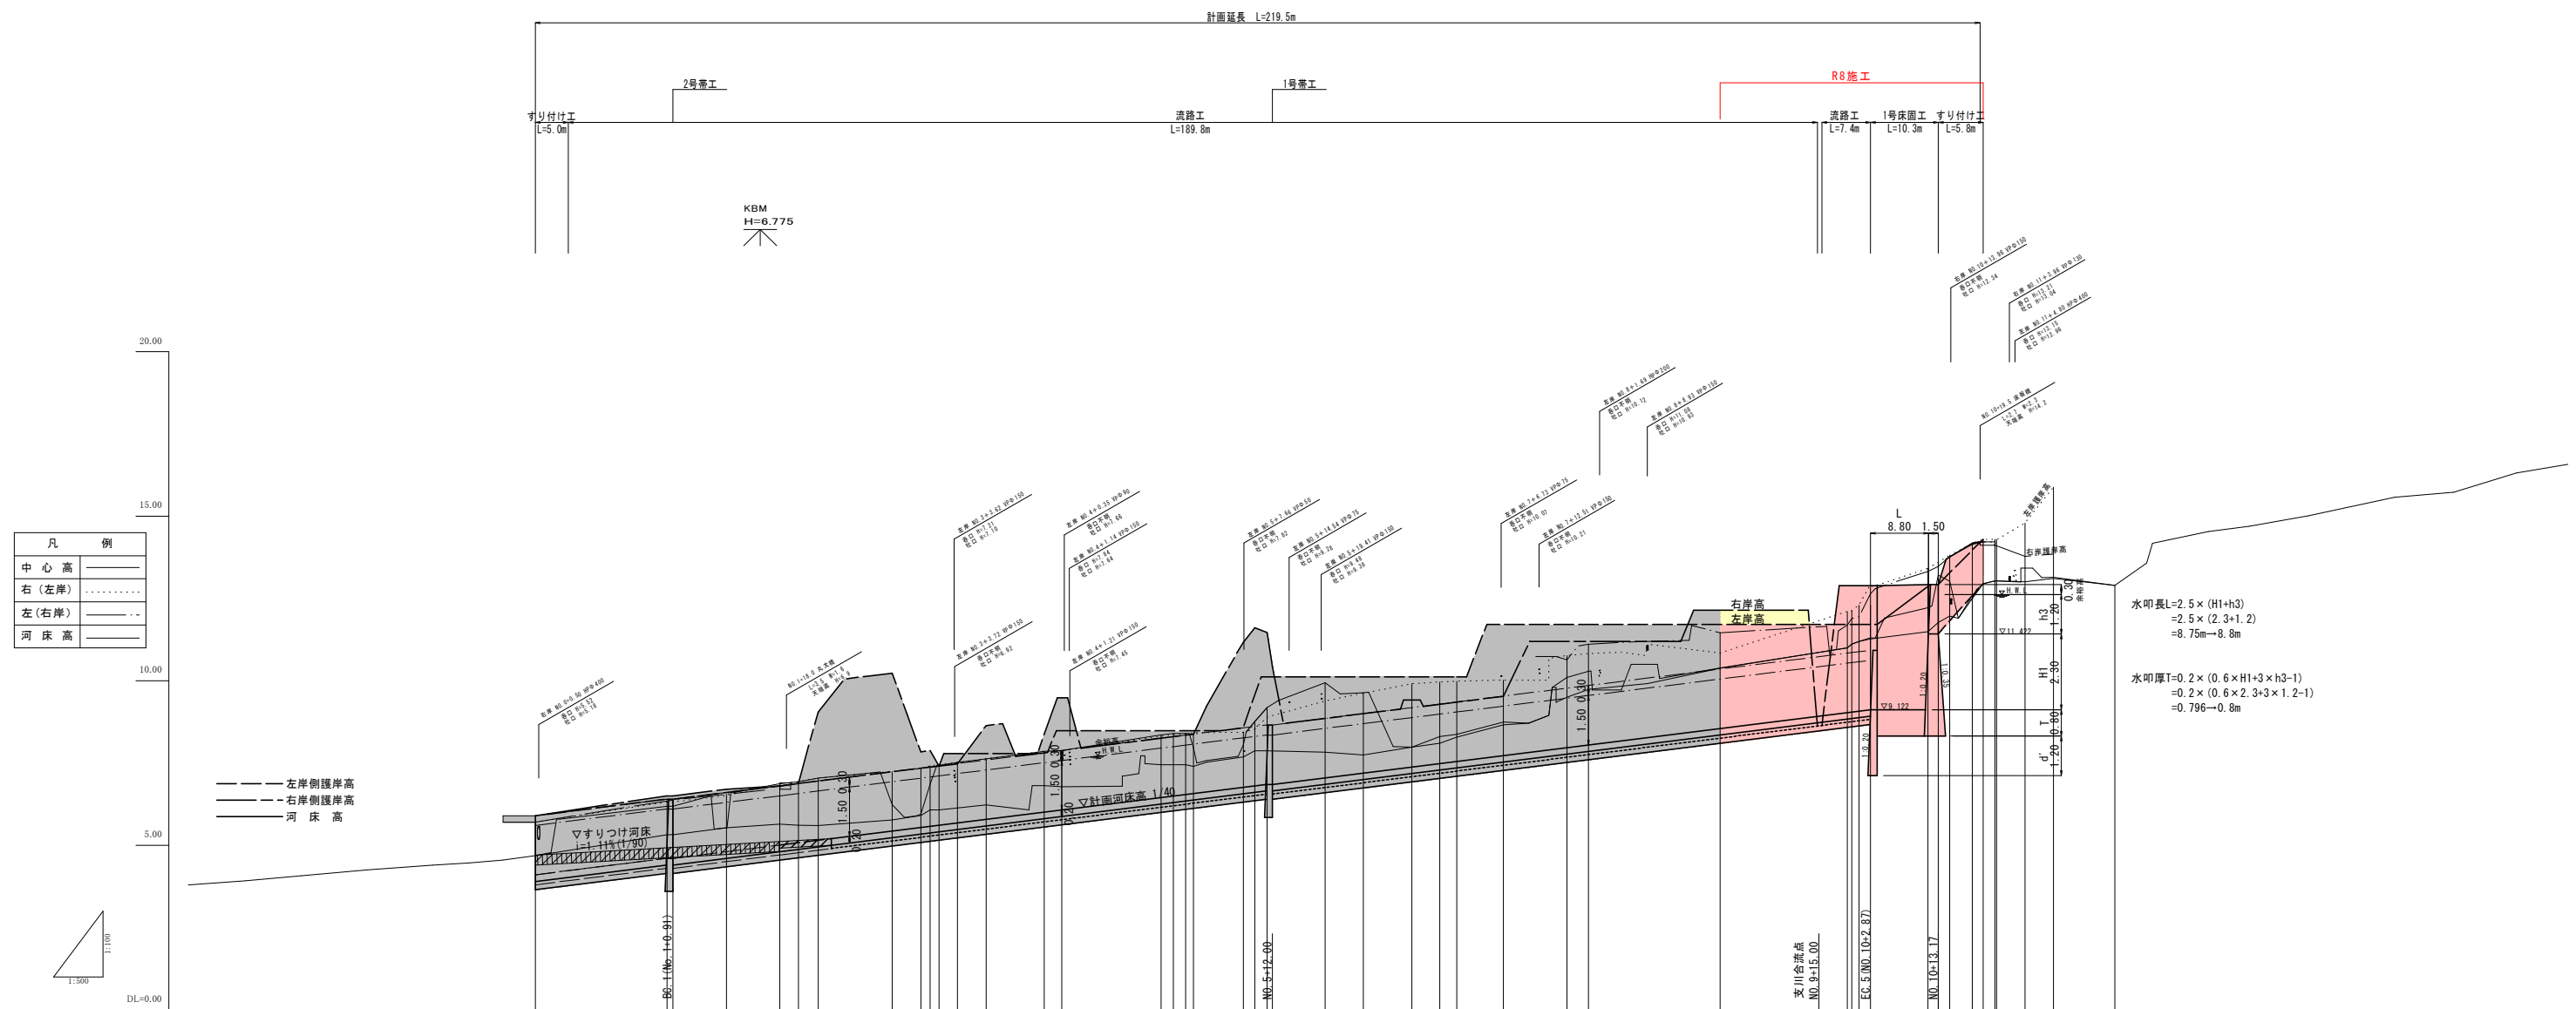

測 点	追 加 距 離	現 況		計 画		現 況 河 床 勾 配		計 画 河 床 勾 配	
		河 床 高	右 (左 岸)	河 床 高	右 (左 岸)	高 位	水 位	高 位	水 位
NO.0	0.00	4.69	5.70	4.10 (4.70)	5.70	5.90	4.10	4.10	4.10
NO.1	20.00	5.32	6.35	4.60 (4.92)	6.35	5.60	4.60	4.60	4.60
NO.2	40.00	5.53	6.35	4.80 (5.02)	6.35	5.60	4.80	4.80	4.80
NO.3	60.00	5.64	6.35	5.00 (5.14)	6.35	5.60	5.00	5.00	5.00
NO.4	80.00	5.64	6.35	5.15 (5.18)	6.35	5.60	5.15	5.15	5.15
NO.5	100.00	5.77	6.35	5.43	6.35	5.60	5.43	5.43	5.43
NO.6	120.00	5.91	6.35	5.54 (5.58)	6.35	5.60	5.54	5.54	5.54
NO.7	140.00	6.01	6.35	5.68 (5.79)	6.35	5.60	5.68	5.68	5.68
NO.8	160.00	6.08	6.35	6.01 (6.08)	6.35	5.60	6.01	6.01	6.01
NO.9	180.00	6.45	6.35	6.45 (6.50)	6.35	5.60	6.45	6.45	6.45
NO.10	200.00	6.77	6.35	6.81 (6.85)	6.35	5.60	6.81	6.81	6.81
NO.11	220.00	7.05	6.35	7.05 (7.12)	6.35	5.60	7.05	7.05	7.05
NO.12	240.00	7.20	6.35	7.20 (7.28)	6.35	5.60	7.20	7.20	7.20
NO.13	260.00	7.38	6.35	7.38 (7.45)	6.35	5.60	7.38	7.38	7.38
NO.14	280.00	7.49	6.35	7.49 (7.55)	6.35	5.60	7.49	7.49	7.49
NO.15	300.00	7.73	6.35	7.73 (7.79)	6.35	5.60	7.73	7.73	7.73
NO.16	320.00	7.97	6.35	7.97 (8.05)	6.35	5.60	7.97	7.97	7.97
NO.17	340.00	8.05	6.35	8.05 (8.12)	6.35	5.60	8.05	8.05	8.05
NO.18	360.00	8.55	6.35	8.55 (8.62)	6.35	5.60	8.55	8.55	8.55
NO.19	380.00	8.93	6.35	8.93 (9.00)	6.35	5.60	8.93	8.93	8.93
NO.20	400.00	9.12	6.35	9.12 (9.19)	6.35	5.60	9.12	9.12	9.12
NO.21	420.00	9.22	6.35	9.22 (9.29)	6.35	5.60	9.22	9.22	9.22
NO.22	440.00	9.42	6.35	9.42 (9.49)	6.35	5.60	9.42	9.42	9.42
NO.23	460.00	9.55	6.35	9.55 (9.62)	6.35	5.60	9.55	9.55	9.55
NO.24	480.00	9.74	6.35	9.74 (9.81)	6.35	5.60	9.74	9.74	9.74
NO.25	500.00	9.94	6.35	9.94 (10.01)	6.35	5.60	9.94	9.94	9.94
NO.26	520.00	10.14	6.35	10.14 (10.21)	6.35	5.60	10.14	10.14	10.14
NO.100	2000.00	24.94	6.35	24.94 (25.01)	6.35	5.60	24.94	24.94	24.94

8

県

実施設計




※計画河床高()内数値は、すり付け河床高を示す

【本川】	
河川名	平野川
平野川砂防工事（溪流保全工）	
図名	縦断面図
位置	岩美郡岩美町大谷
縮尺	H=1:500 V=1:100
図号	全23葉中の内2
令和8年度施行 鳥取県	
鳥取県鳥取県土整備事務所	

※A3出力の場合、表示の2分の1の縮尺

標準断面図

S = 1 : 50

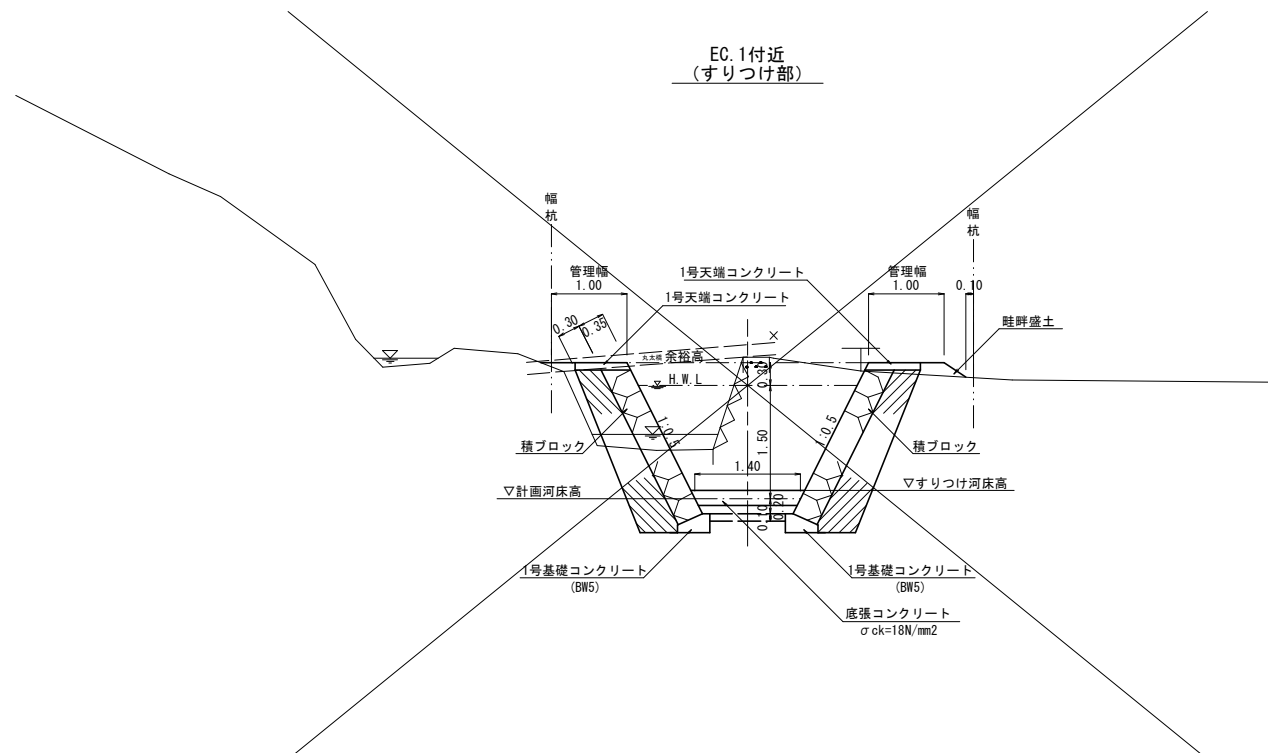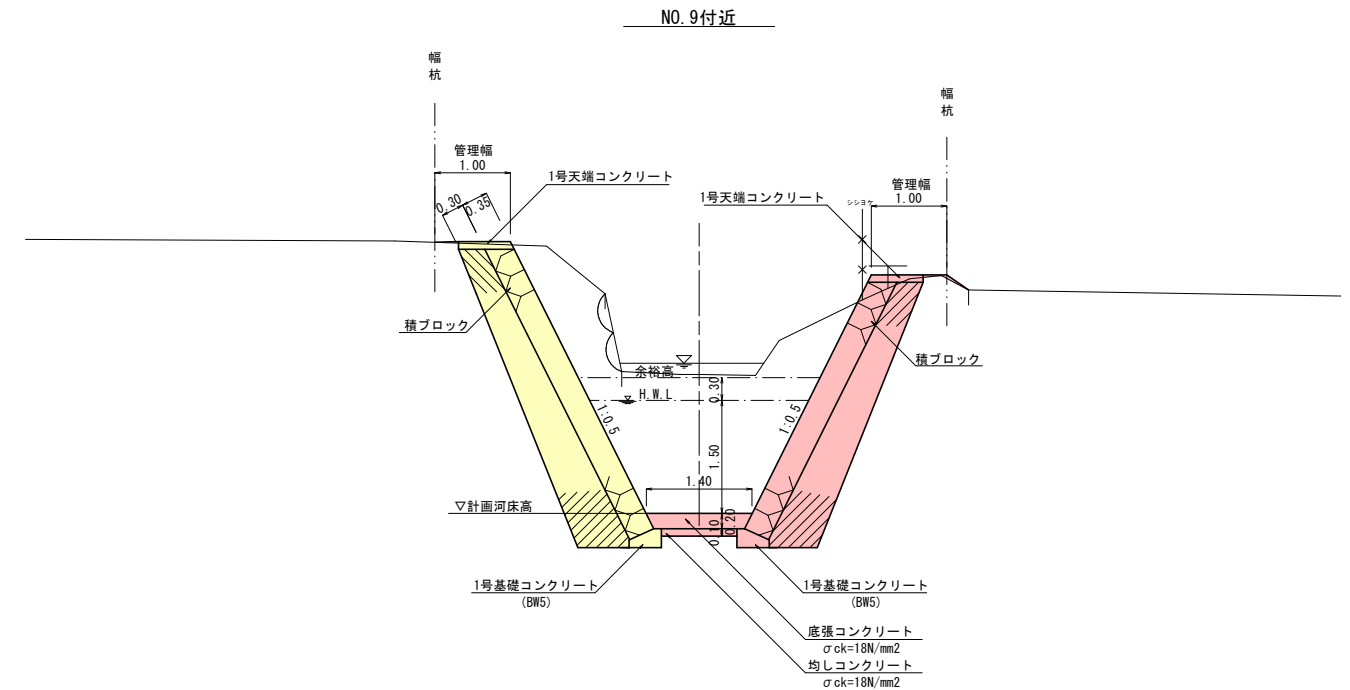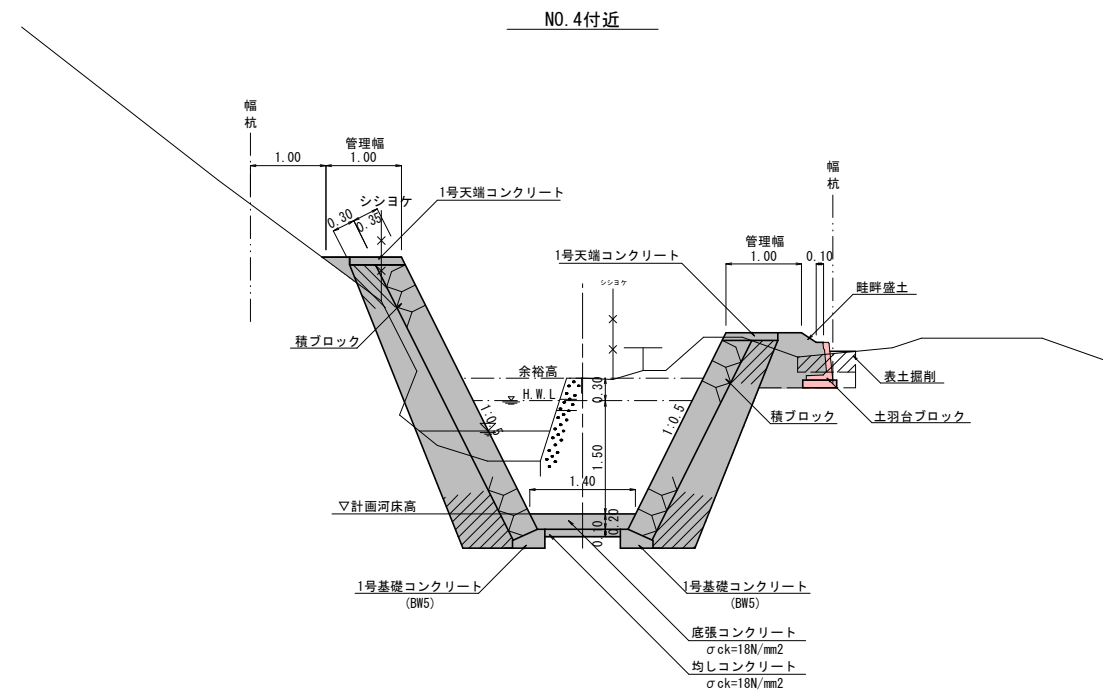

- ・護岸工には10m以下に1箇所伸縮目地を計画する。
- ・護岸の水抜きは2.0m²に1箇所の割合で設置する。

8 単県 実施設計


河川名	平野川		
平野川砂防工事（溪流保全工）			
図名	標準断面図		
位置	岩美郡 岩美町 大谷		
縮尺	1：50	単位	M
図号	全 23 葉中の内 3		
令和 8 年度施行		鳥取県	
鳥取県鳥取県土整備事務所			

※A3出力の場合、表示の2分の1の縮尺

D=4.38

NO. 3+8.50

GR=7.63
FH=5.79

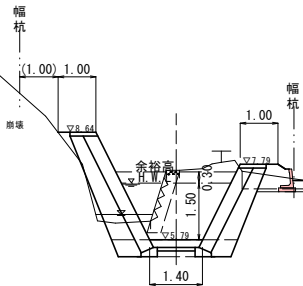


NO. 3+8.50

	右岸	左岸	計
遊解(土砂)	—	—	4.5
表土掘削	—	0.6	—
盛土(B<2.5)	0.3	—	—
畦畔盛土	—	0.5	—
流路	—	—	1.4
護岸工	—	—	0.2
崖式砕石	1.6	1.1	—
付帯工	—	0.1	—
	—	0.1	—

D=4.12

EC. 2

GR=7.52
FH=5.68

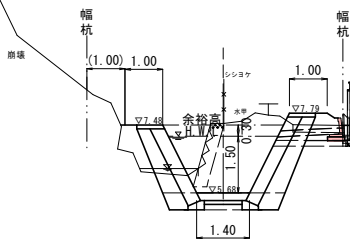


EC. 2

	右岸	左岸	計
遊解(土砂)	—	—	4.8
表土掘削	—	0.3	—
盛土(B<2.5)	0.6	—	—
畦畔盛土	—	0.5	—
流路	—	—	1.4
護岸工	—	—	0.2
崖式砕石	1.0	1.1	—
付帯工	—	0.3	—
	—	0.1	—

8 実施設計


河川名	平野川		
平野川砂防工事（溪流保全工）			
図名	横断面図(2/6)		
位置	岩美郡 岩美町 大谷		
縮尺	1：100	単位	M
図号	全 23 葉中の内 4		
令和 8 年度施行		鳥取県	
鳥取県鳥取県土整備事務所			

※A3出力の場合、表示の2分の1の縮尺

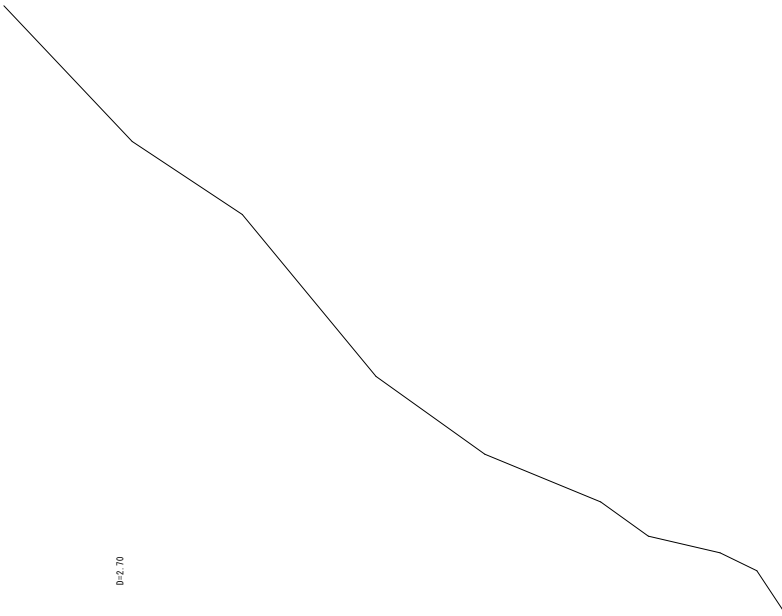


NO. 4

GR=7.88
FH=6.08

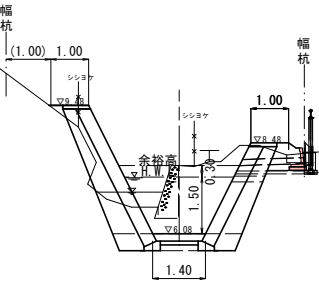


NO. 4

	右岸	左岸	計
面削(土砂)	—	—	5.8
表土掘削	—	0.2	—
盛土(B-2.5)	0.1	—	—
畦畔盛土	—	0.5	—
流路	床堀	—	1.5
護岸工	埋戻	—	0.2
裏込砕石	2.0	1.3	—
付帯工	床堀	—	0.4
	埋戻	—	0.1

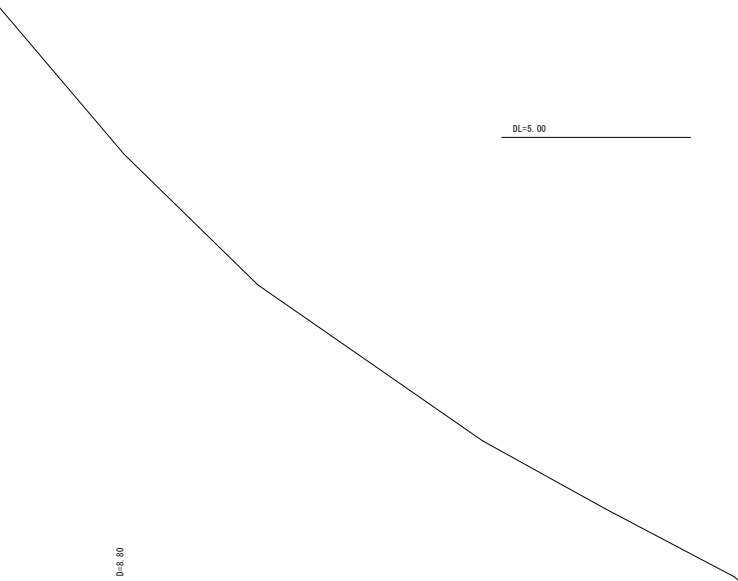

NO. 3+17.30

GR=7.86
FH=6.01

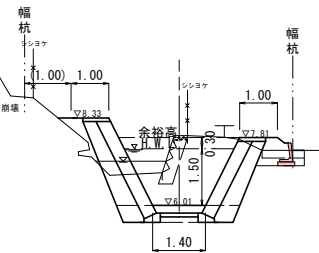

NO. 3+17.30

	右岸	左岸	計
面削(土砂)	—	—	4.8
表土掘削	—	0.2	—
盛土(B-2.5)	0.3	—	—
畦畔盛土	—	0.5	—
流路	床堀	—	1.4
護岸工	埋戻	—	0.2
裏込砕石	1.3	1.0	—
付帯工	床堀	—	0.3
	埋戻	—	0.1

8 実施設計


河川名	平野川		
平野川砂防工事（漂流保全工）			
図名	横断面図(3/6)		
位置	岩美郡 岩美町 大谷		
縮尺	1：100	単位	M
図号	全 23 葉中の内 5		
令和 8 年度施行		鳥取県	
鳥取県鳥取県土整備事務所			

※A3出力の場合、表示の2分の1の縮尺

D=4.90

NO.5

GR=7.97
FH=6.58

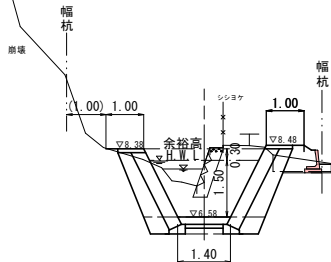

NO.5


	右岸	左岸	計
掘削(土砂)	—	—	5.4
表土掘削	—	0.5	—
盛土(B<2.5)	0.1	—	—
畦畔盛土	—	0.5	—
流路	床堀	—	1.4
護岸工	埋戻	—	0.2
護岸砕石	1.0	1.0	—
付帯工	床堀	0.1	—
	埋戻	0.1	—

DL=5.00

D=15.10

BC.3

GR=8.36
FH=6.45

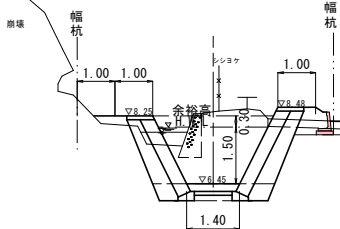

BC.3


	右岸	左岸	計
掘削(土砂)	—	—	5.6
表土掘削	—	0.4	—
盛土(B<2.5)	0.2	—	—
畦畔盛土	—	0.5	—
流路	床堀	—	1.4
護岸工	埋戻	—	0.2
護岸砕石	1.0	1.1	—
付帯工	床堀	0.2	—
	埋戻	0.1	—

DL=5.00

8 実施設計

河川名	平野川		
平野川砂防工事（溪流保全工）			
図名	横断面図(4/6)		
位置	岩美郡 岩美町 大谷		
縮尺	1：100	単位	M
図号	全 23 葉中の内 6		
令和 8 年度施行		鳥取県	
鳥取県鳥取県土整備事務所			

※A3出力の場合、表示の2分の1の縮尺

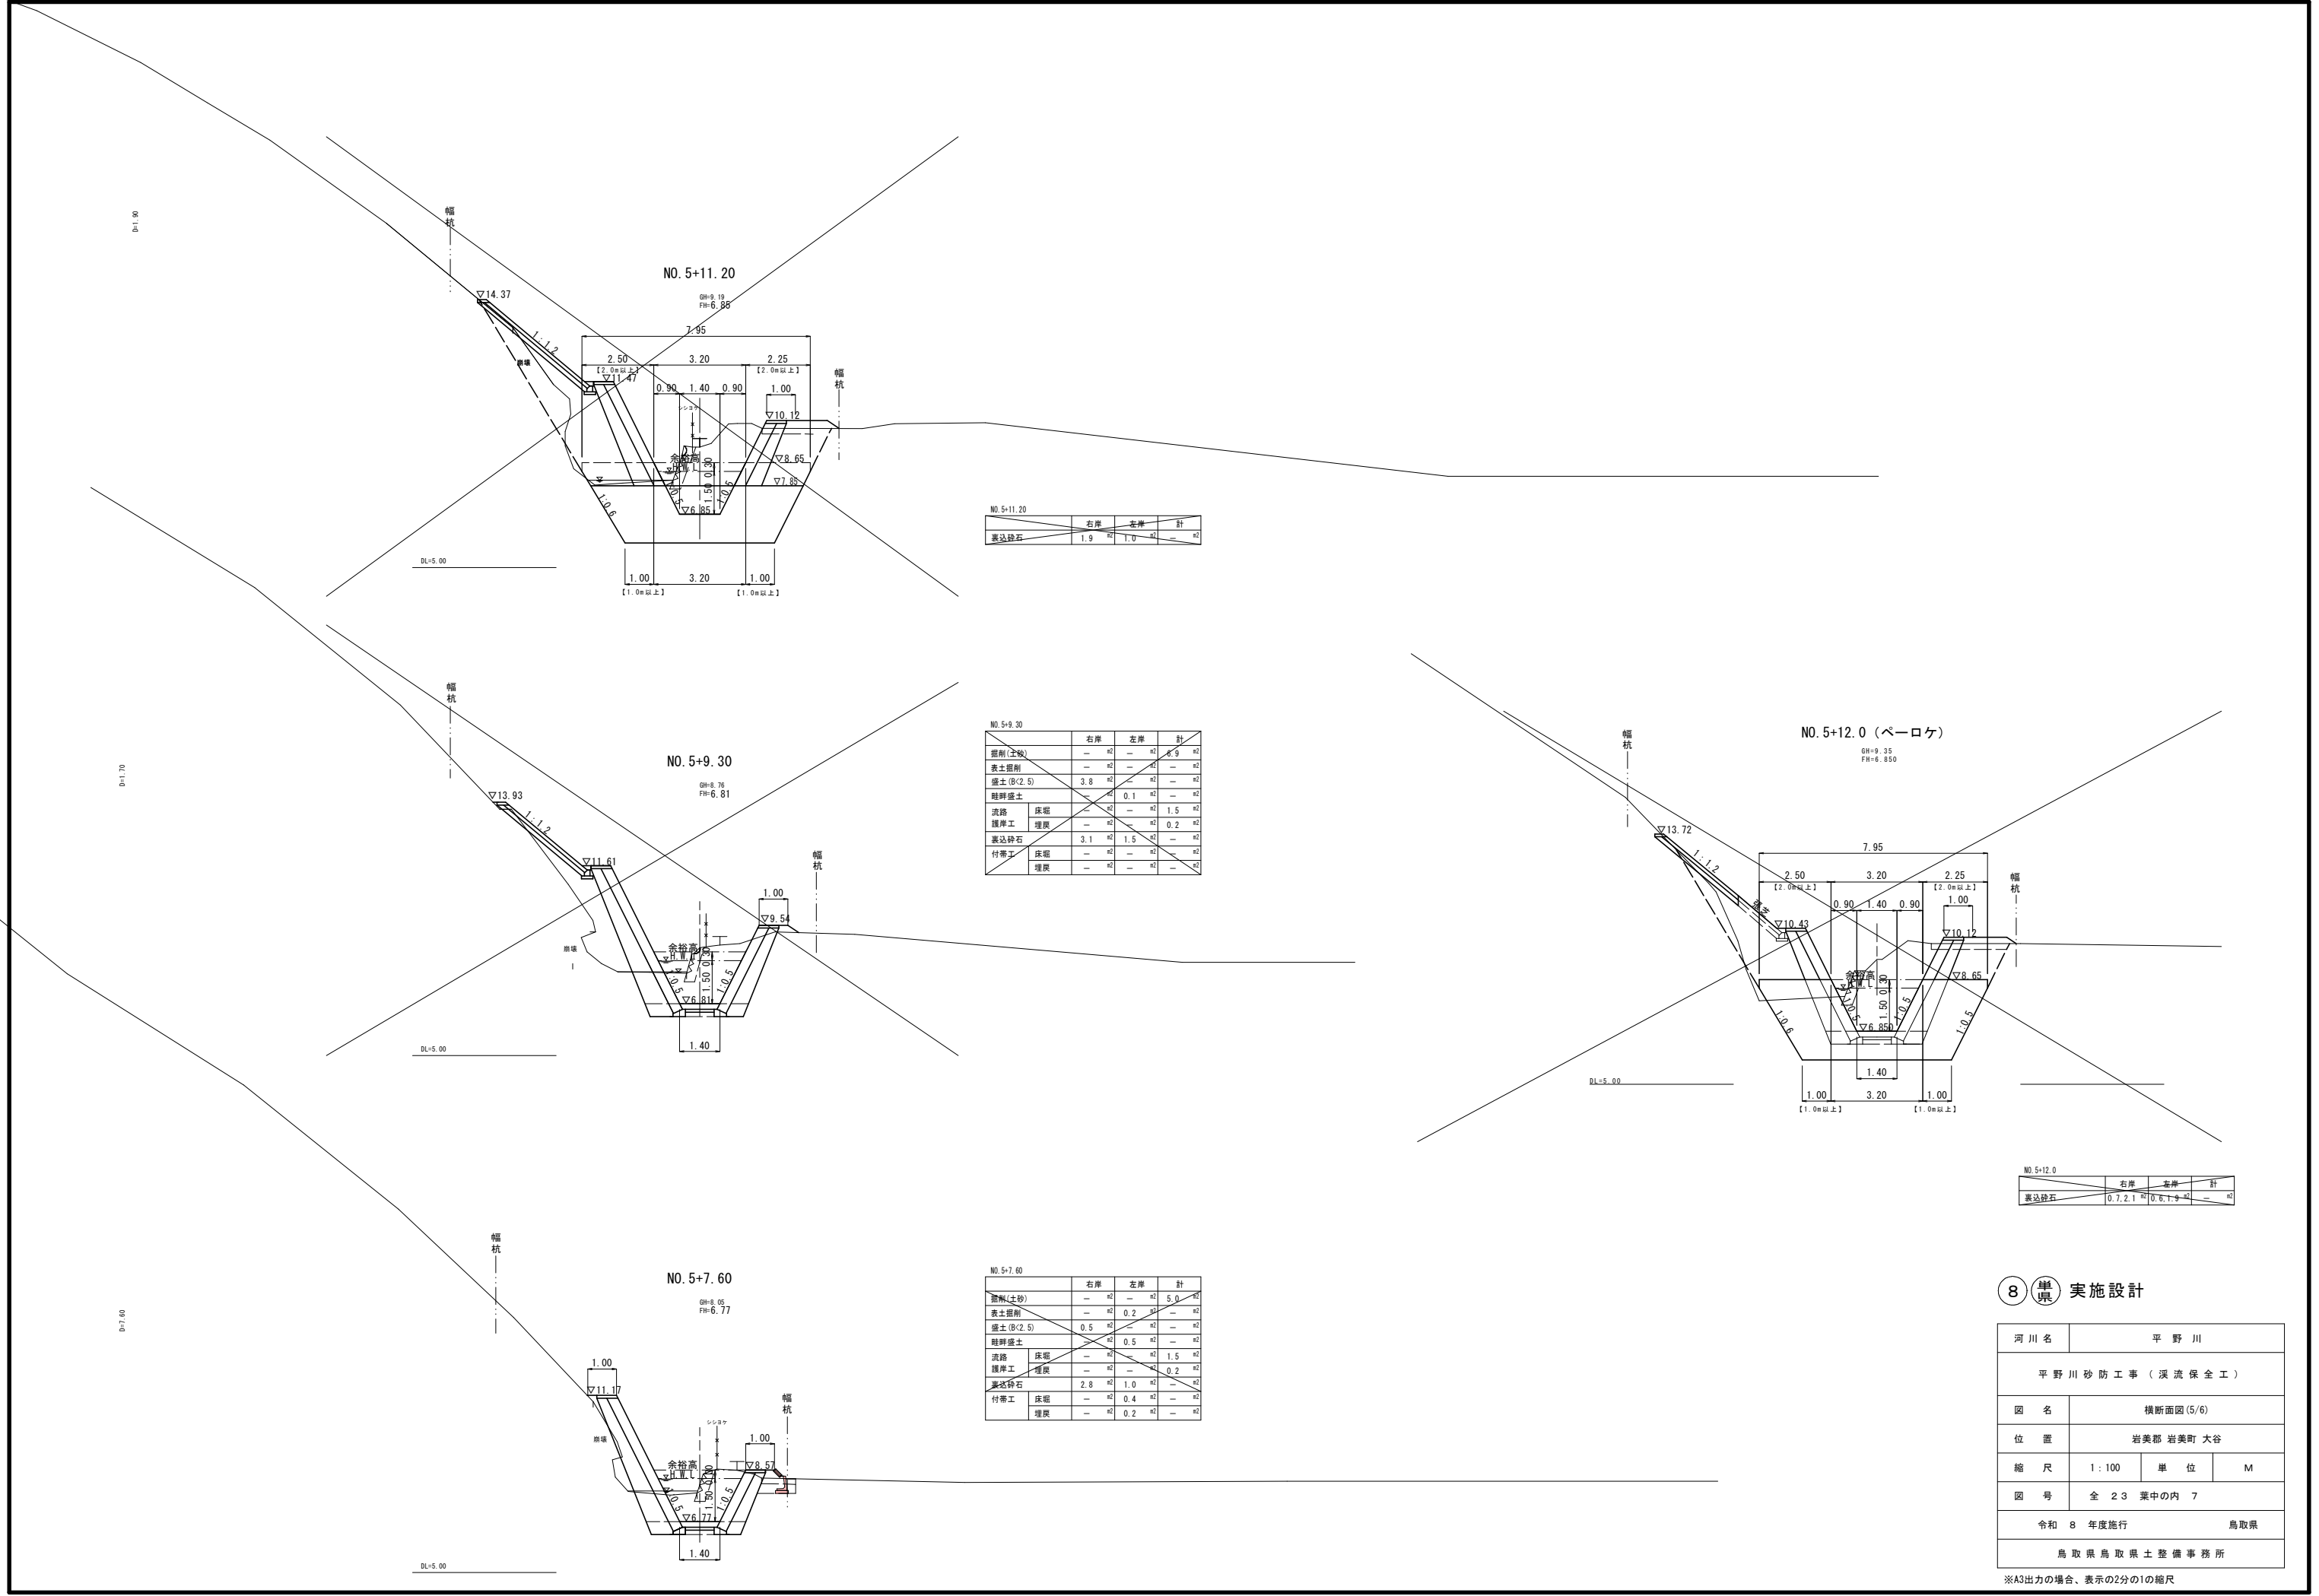

8 実施設計


河川名	平野川		
平野川砂防工事（溪流保全工）			
図名	横断面図(5/6)		
位置	岩美郡 岩美町 大谷		
縮尺	1：100	単位	M
図号	全 23 葉中の内 7		
令和 8 年度施行		鳥取県	
鳥取県鳥取県土整備事務所			

※A3出力の場合、表示の2分の1の縮尺



河川名	平野川		
平野川砂防工事（溪流保全工）			
図名	横断面図(6/6)		
位置	岩美郡 岩美町 大谷		
縮尺	1：100	単位	M
図号	全 23 葉中の内 8		
令和 8 年度施行		鳥取県	
鳥取県鳥取県土整備事務所			

※A3出力の場合、表示の2分の1の縮尺

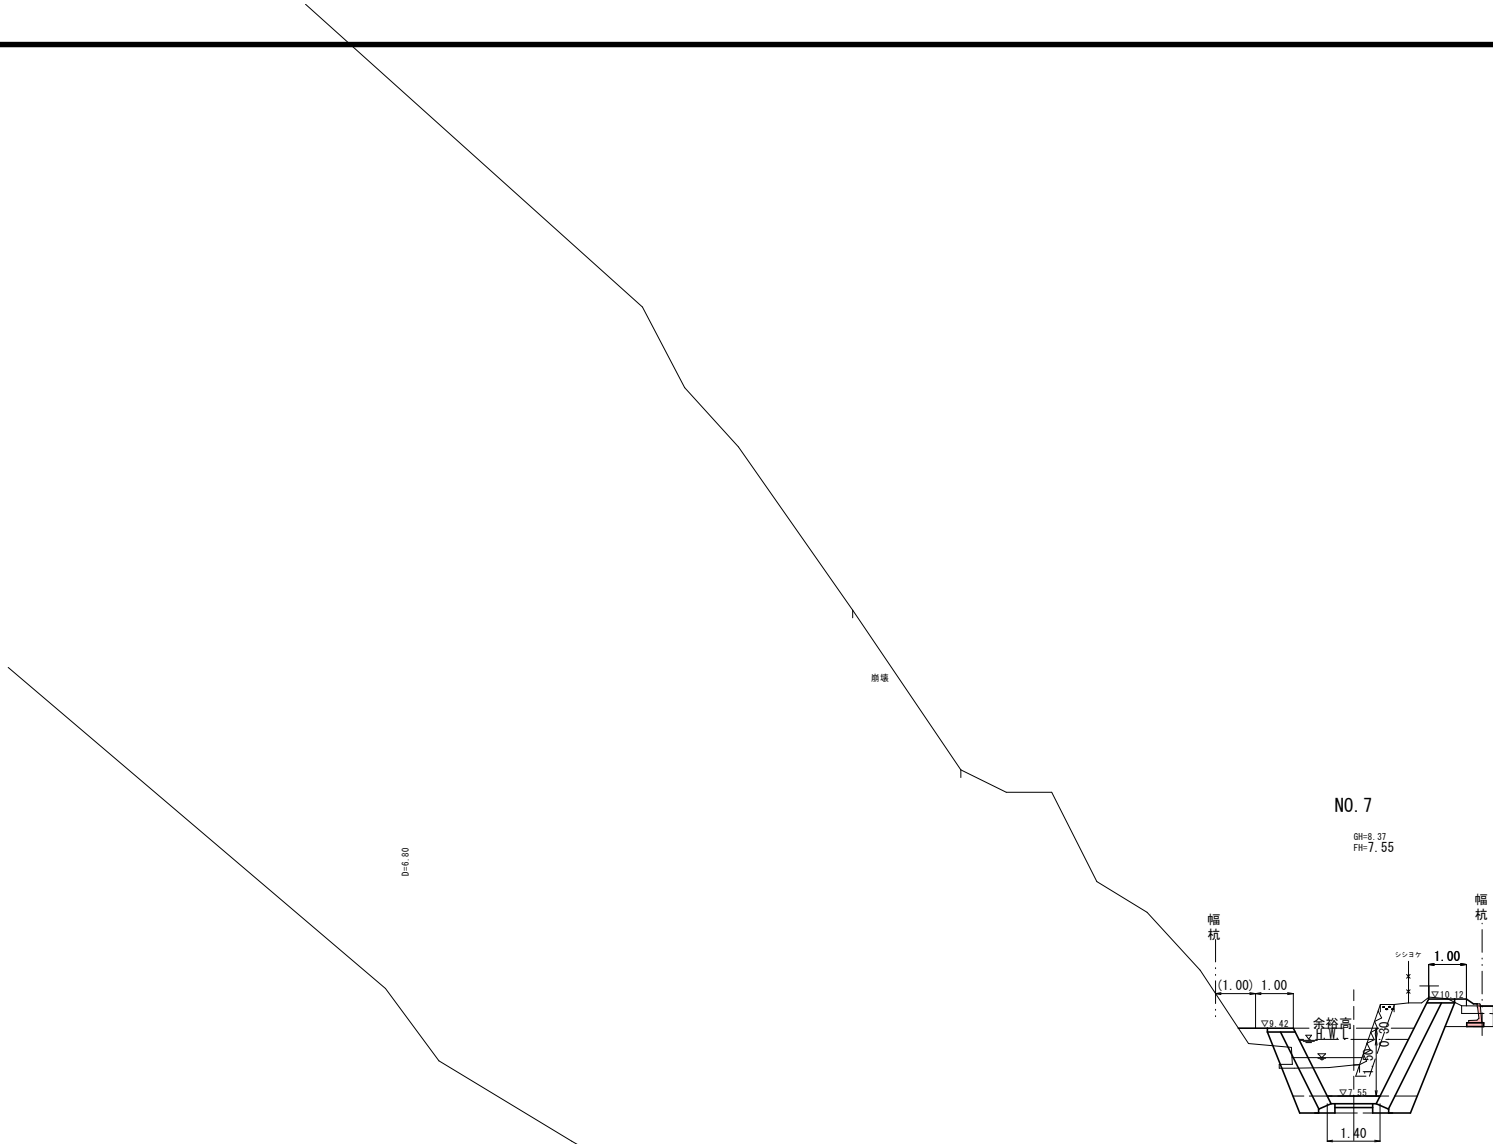

NO. 7			
	右岸	左岸	計
掘削(土砂)	— m2	— m2	5.6 m2
表土覆削	— m2	0.2 m2	— m2
盛土(B(2.5))	0.3 m2	— m2	— m2
畦畔盛土	— m2	0.5 m2	— m2
流路	床堀	— m2	1.4 m2
護岸工	埋戻	— m2	0.2 m2
裏込砕石	1.0 m2	1.4 m2	— m2
付帯工	床堀	0.5 m2	— m2
	埋戻	— m2	0.2 m2








NO. 6+13.20			
	右岸	左岸	計
掘削(土砂)	— m2	— m2	6.2 m2
表土覆削	— m2	0.2 m2	— m2
盛土(B(2.5))	0.5 m2	— m2	— m2
畦畔盛土	— m2	0.5 m2	— m2
流路	床堀	— m2	1.5 m2
護岸工	埋戻	— m2	0.2 m2
裏込砕石	2.0 m2	1.5 m2	— m2
付帯工	床堀	0.4 m2	— m2
	埋戻	— m2	0.2 m2

8 単 独 実施設計

河 川 名	平 野 川		
平 野 川 砂 防 工 事 （ 溪 流 保 全 工 ）			
図 名	横断面図(9/13)		
位 置	岩美郡 岩美町 大谷		
縮 尺	1 : 100	単 位	M
図 号	全 2 3 葉中の内 9		
令和 8 年度施行		鳥取県	
鳥 取 県 鳥 取 県 土 整 備 事 務 所			

※A3出力の場合、表示の2分の1の縮尺


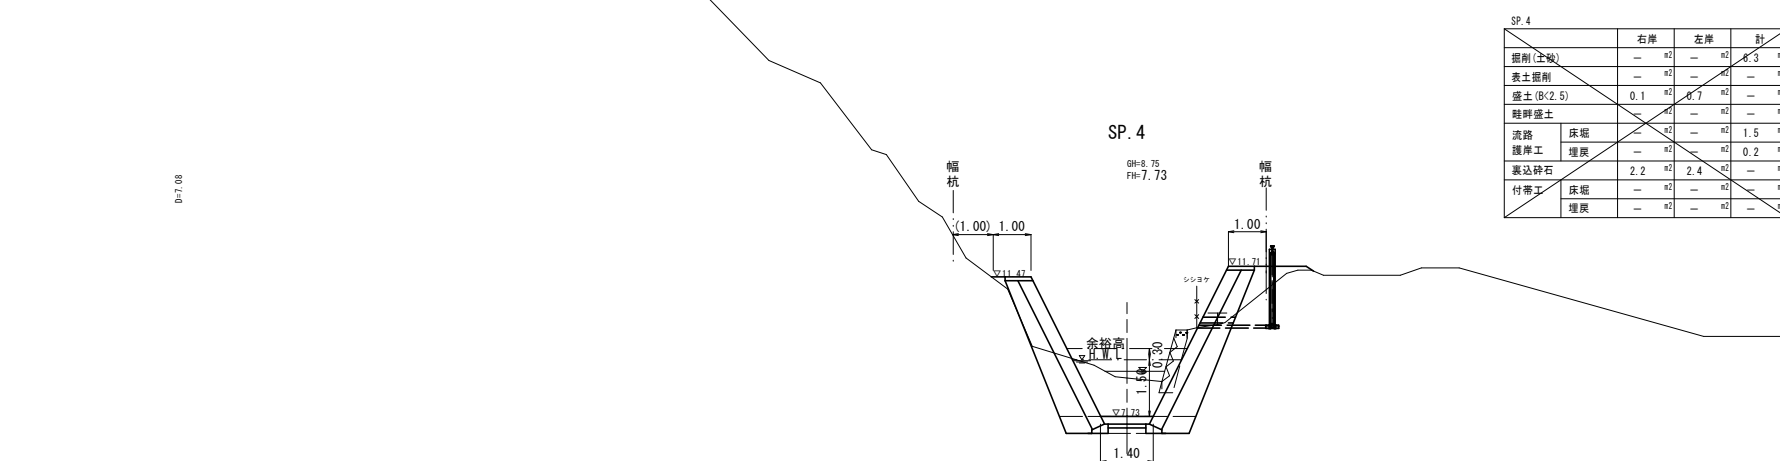
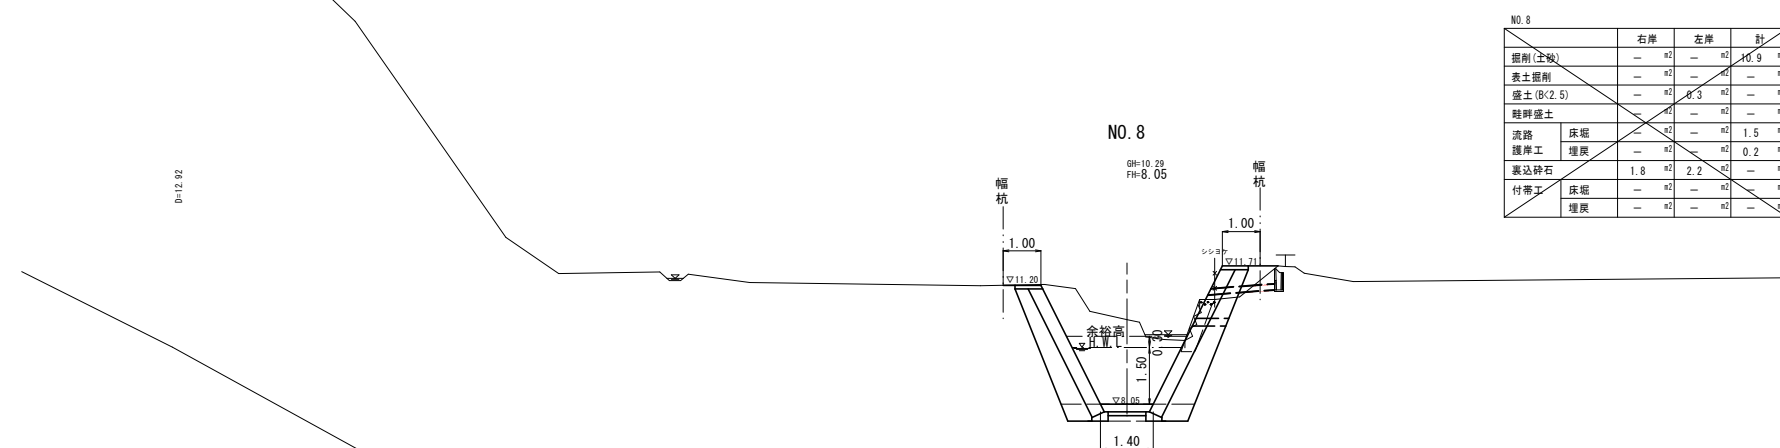


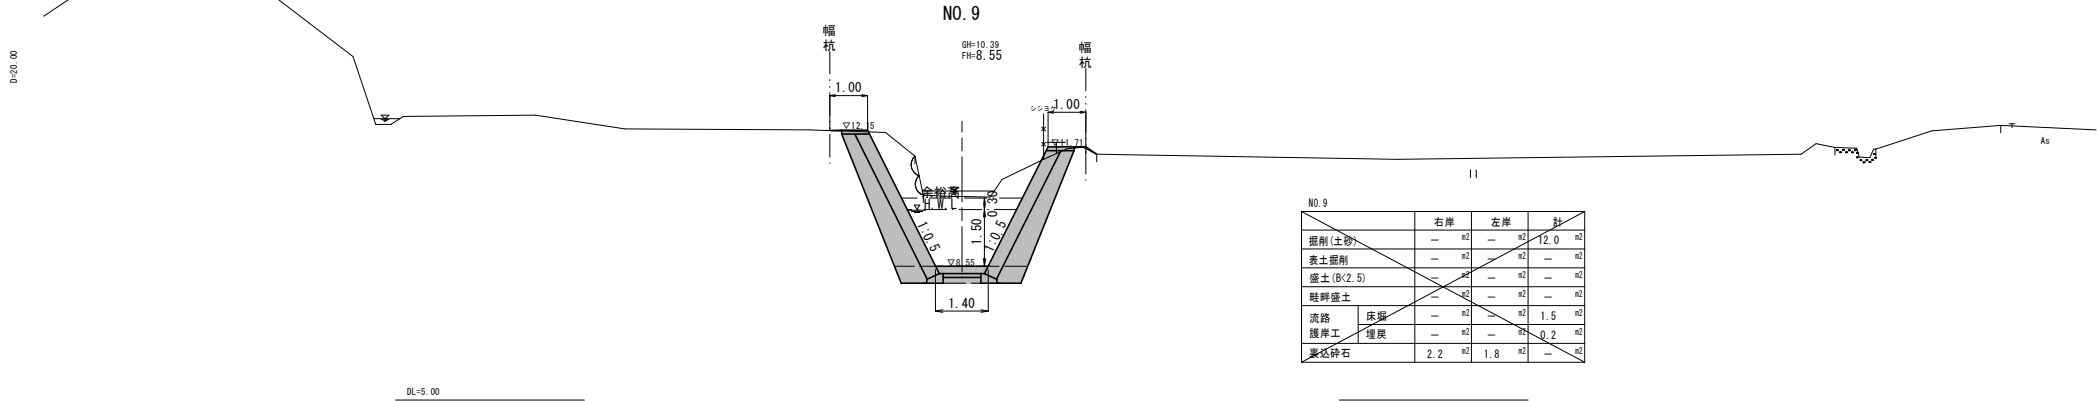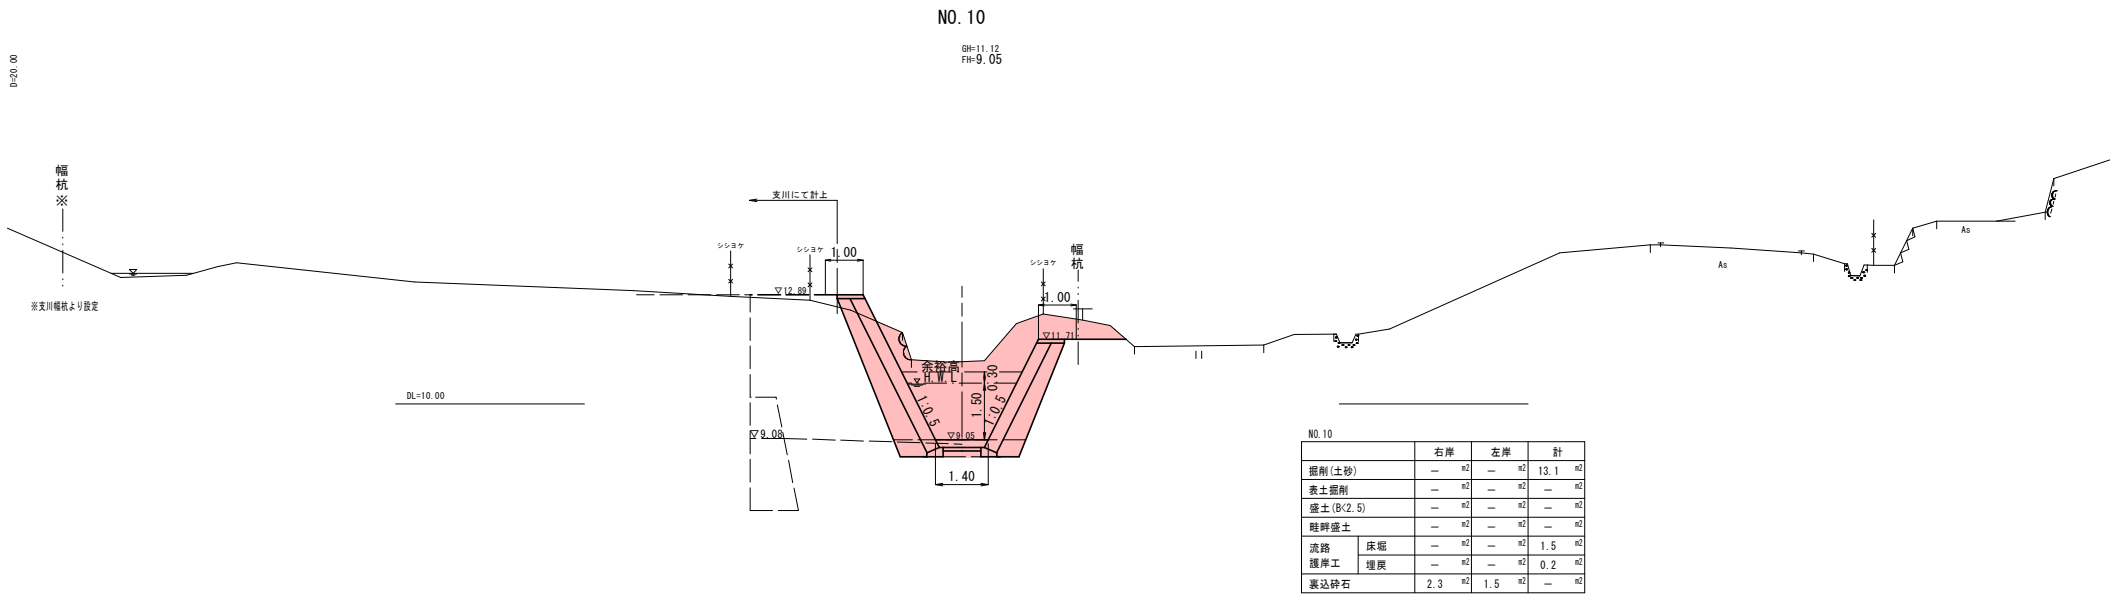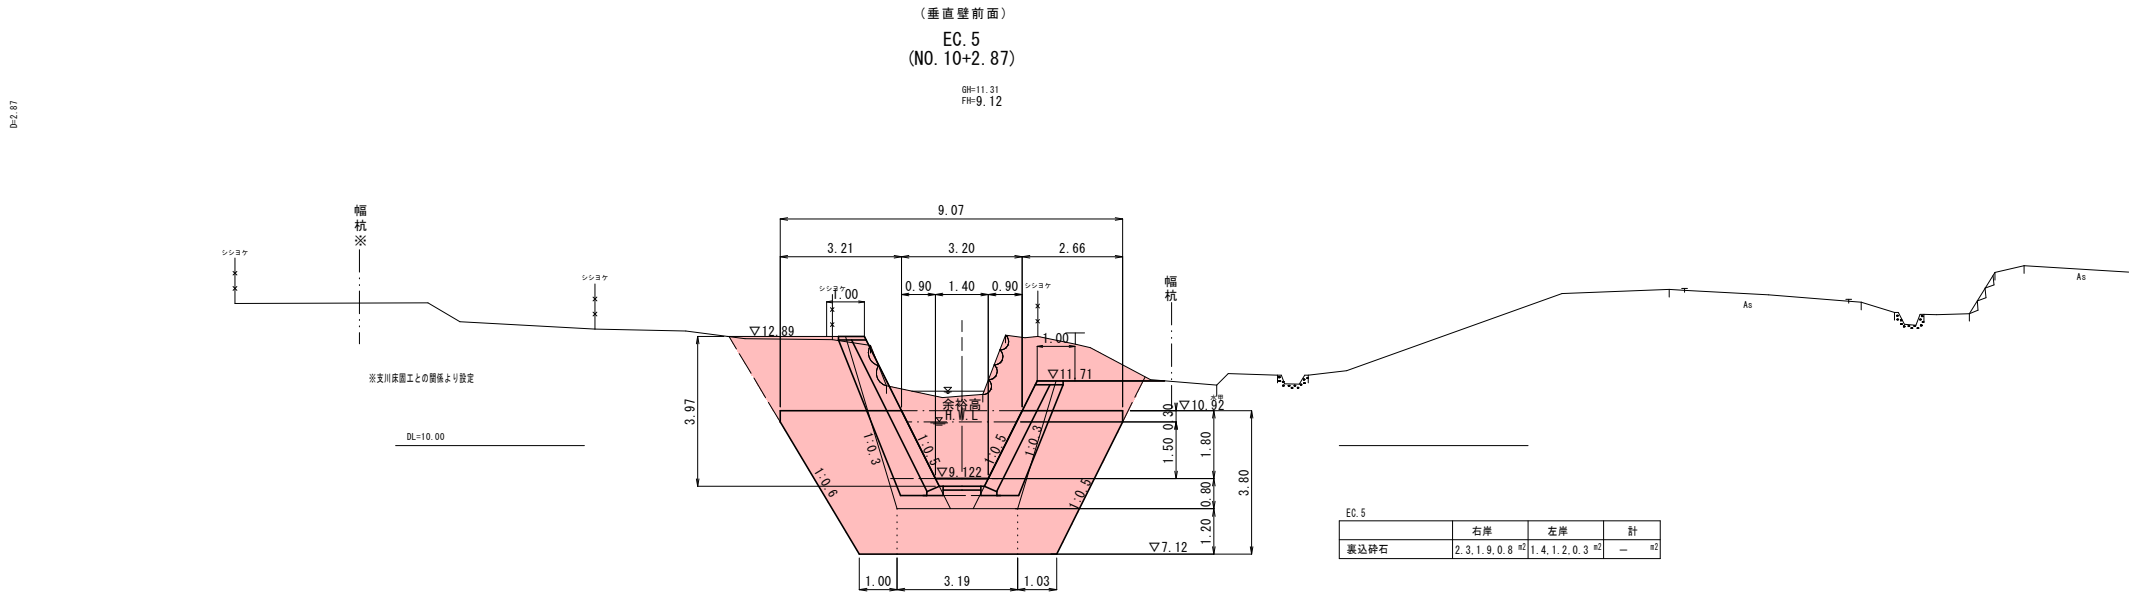

8 単 独 実施設計

河 川 名	平 野 川		
平 野 川 砂 防 工 事（ 溪 流 保 全 工 ）			
図 名	横断面図 (11/13)		
位 置	岩美郡 岩美町 大谷		
縮 尺	1 : 100	単 位	M
図 号	全 2 3 葉 中 の 内 1 1		
令和 8 年度施行		鳥取県	
鳥 取 県 鳥 取 県 土 整 備 事 務 所			


※A3出力の場合、表示の2分の1の縮尺

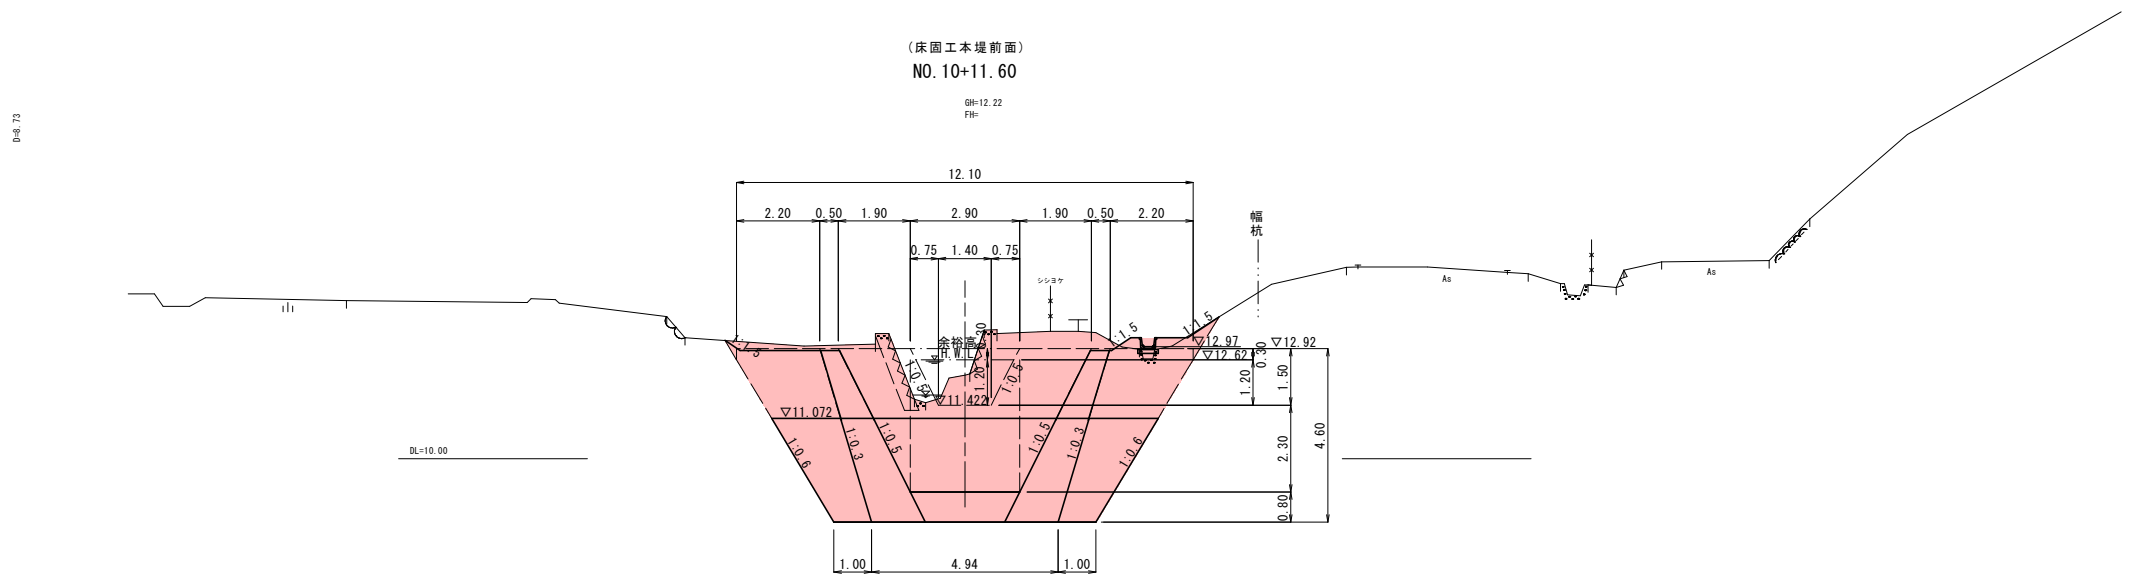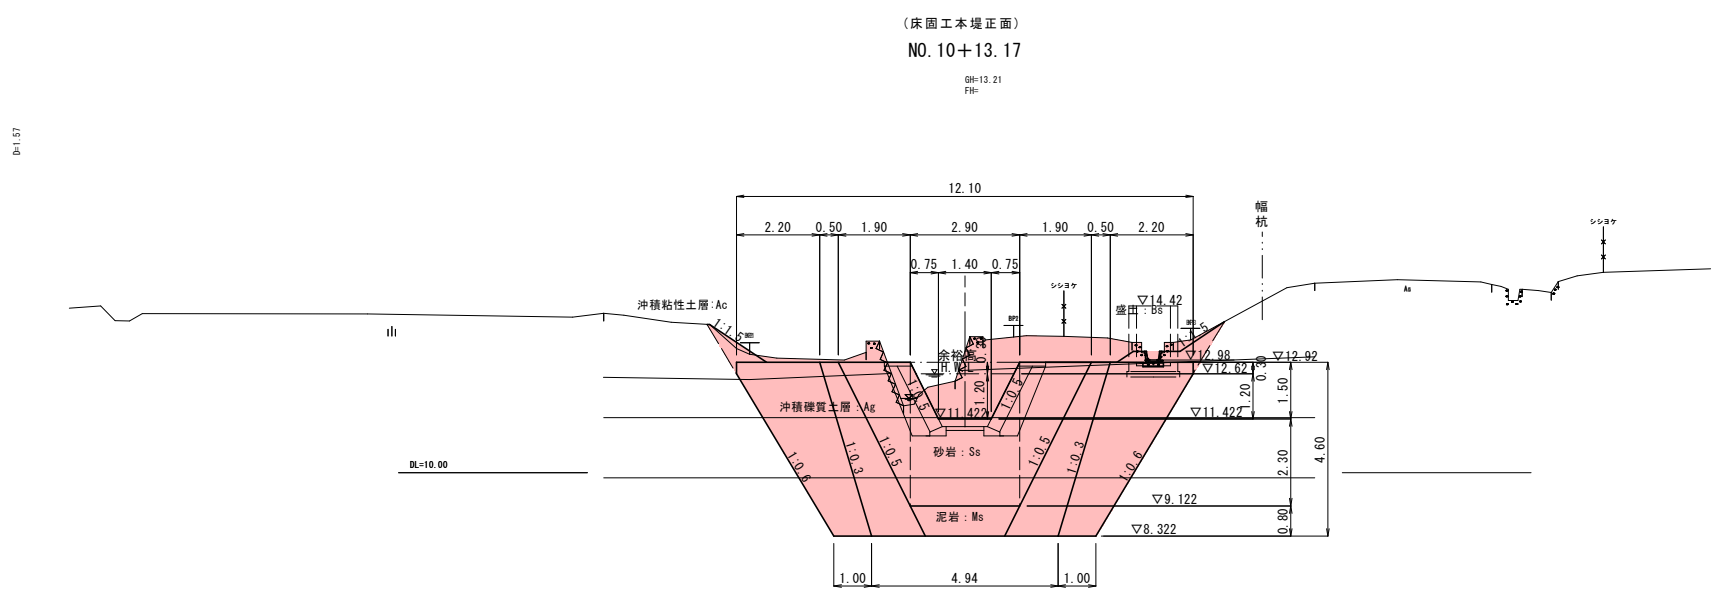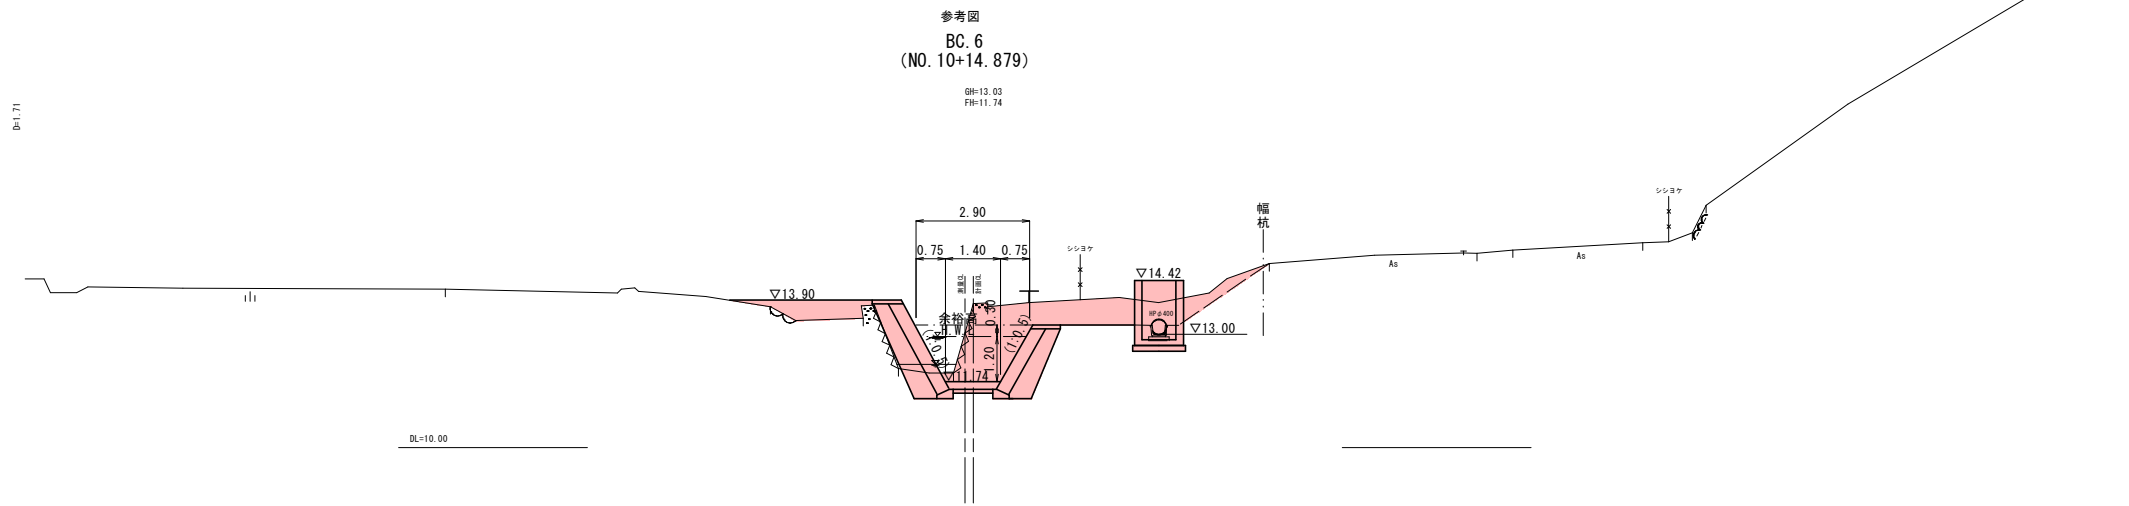

8 単 独 実施設計

河 川 名	平 野 川		
平 野 川 砂 防 工 事 (溪 流 保 全 工)			
図 名	横断面図(12/13)		
位 置	岩美郡 岩美町 大谷		
縮 尺	1 : 100	単 位	M
図 号	全 2 3 葉中の内 1 2		
令和 8 年度施行		鳥取県	
鳥 取 県 鳥 取 県 土 整 備 事 務 所			


※A3出力の場合、表示の2分の1の縮尺

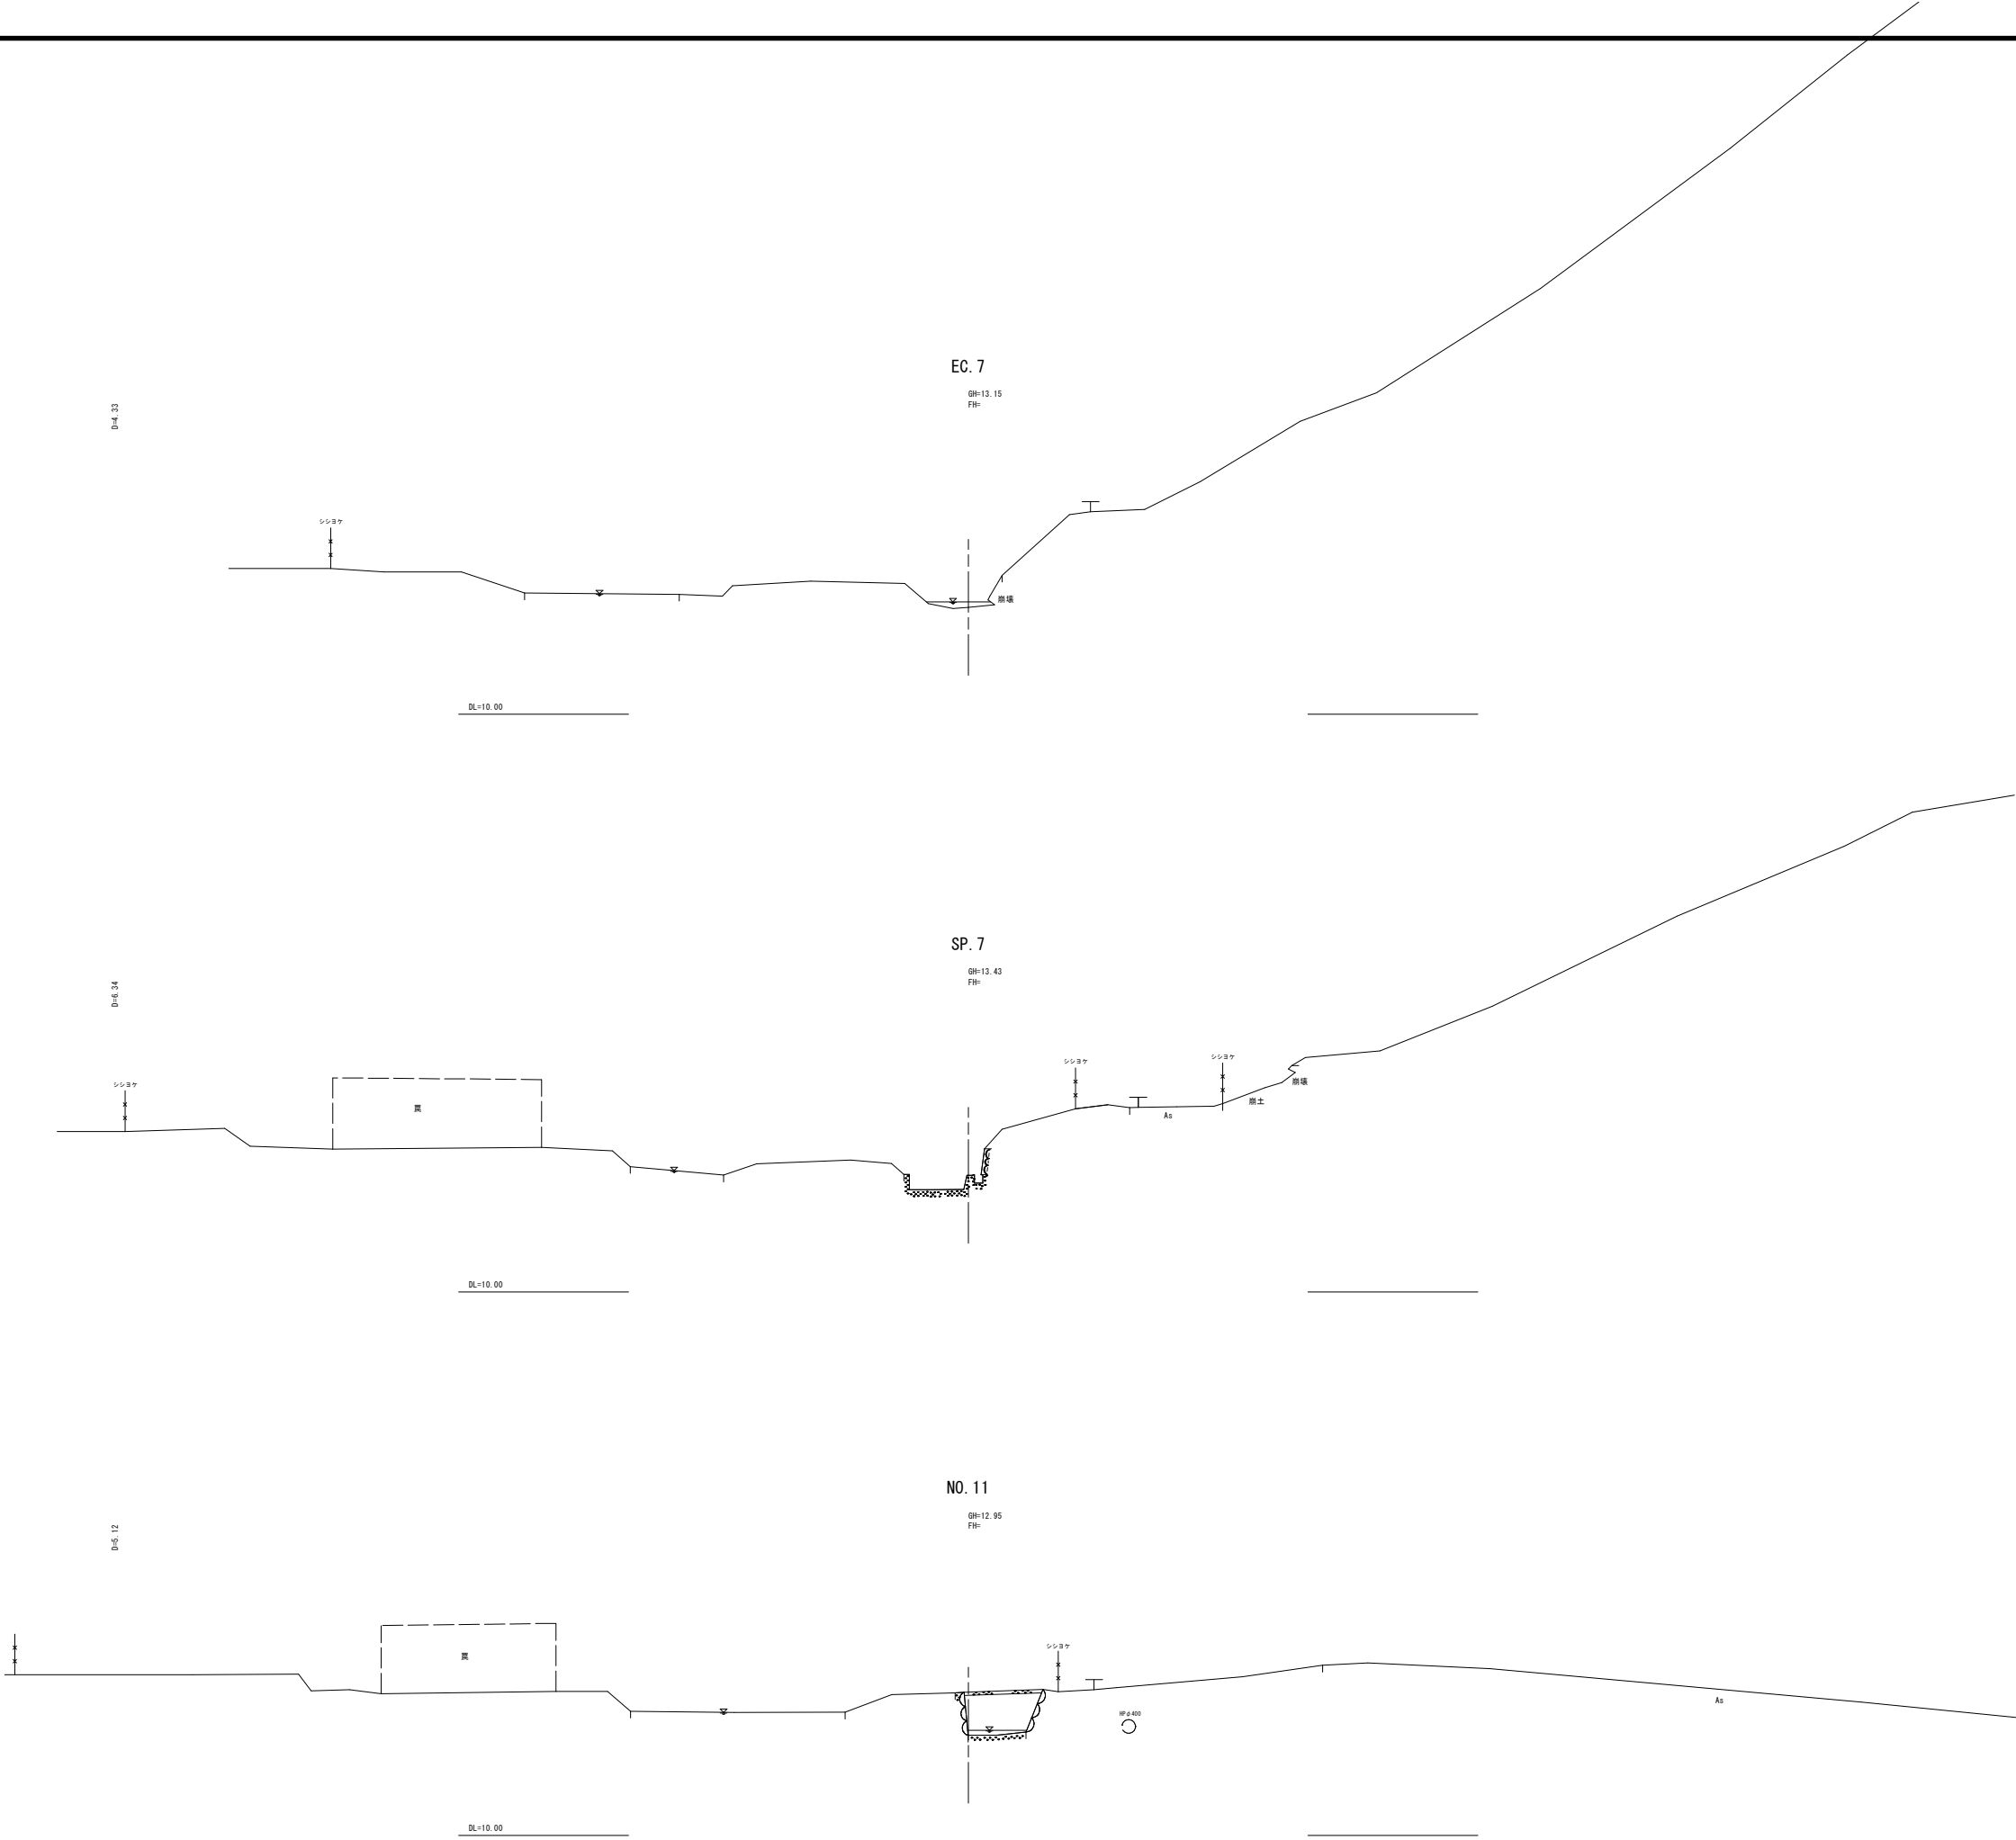

8 県 実施設計

河川名	平野川		
平野川砂防工事（溪流保全工）			
図名	横断面図(13/13)		
位置	岩美郡 岩美町 大谷		
縮尺	1：100	単位	M
図号	全 23 葉中の内 13		
令和 8 年度施行		鳥取県	
鳥取県鳥取県土整備事務所			

※A3出力の場合、表示の2分の1の縮尺

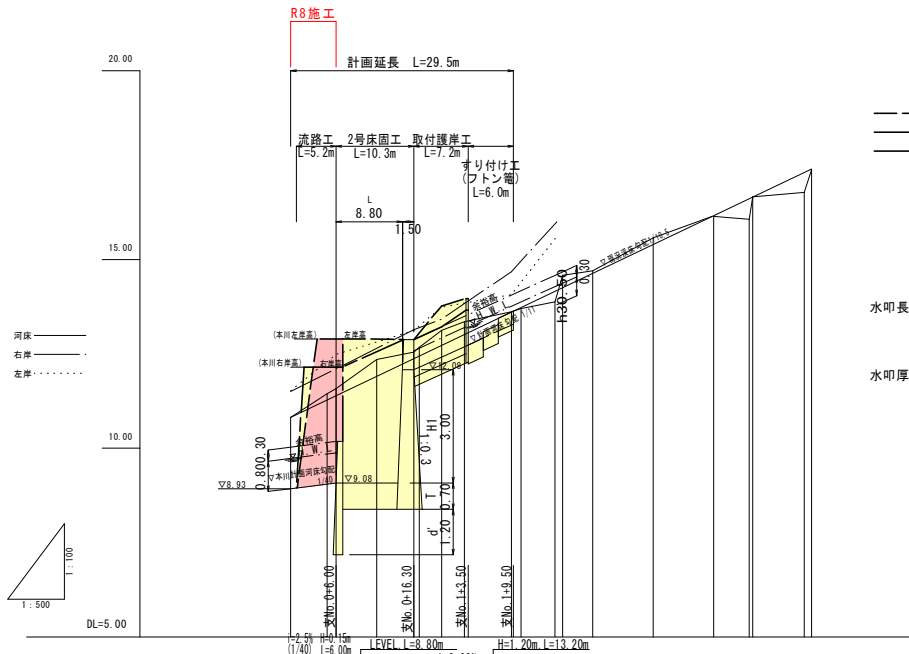

測点	断面距離	現況			計画			追加距離	計画河床高
		河床高	護岸高	高水位	河床高	護岸高	高水位		
1	0.00	10.82	8.93		10.82	8.93		0.00	10.82
2	4.80	11.44	9.05		11.44	9.05		4.80	11.44
3	6.80	12.35	9.08		12.35	9.08		6.80	12.35
4	11.60	12.95	12.08		12.95	12.08		11.60	12.95
5	20.00	13.12	12.14		13.12	12.14		20.00	13.12
6	23.00	13.35	12.69		13.35	12.69		23.00	13.35
7	25.25	13.40	13.26		13.40	13.26		25.25	13.40
8	35.00	13.88	13.61		13.88	13.61		35.00	13.88
9	40.00	14.70						40.00	14.70
10	45.00	15.57						45.00	15.57
11	55.00	16.14						55.00	16.14
12	60.70	16.98						60.70	16.98
13	61.25	17.38						61.25	17.38
14	68.00	17.38						68.00	17.38
15	68.00	17.38						68.00	17.38

8 単 独 実施設計

【支川】			
河川名	平野川		
平野川砂防工事（溪流保全工）			
図名	縦断面図		
位置	岩美郡 岩美町 大谷		
縮尺	H=1:500 V=1:100	単位	M
図号	全 23 葉中の内 14		
令和 8 年度施行			鳥取県
鳥取県鳥取県土整備事務所			

※A3出力の場合、表示の2分の1の縮尺


D=23

D=3.70

D=10.30


支川NO. 1

GH=13.62
FH=12.42

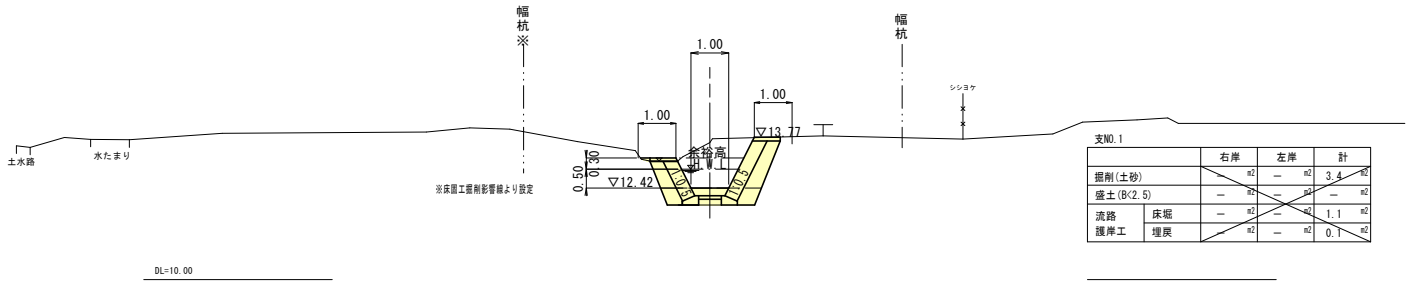


支川NO. 1+9.23

GH=14.12
FH=13.26 (13.61)

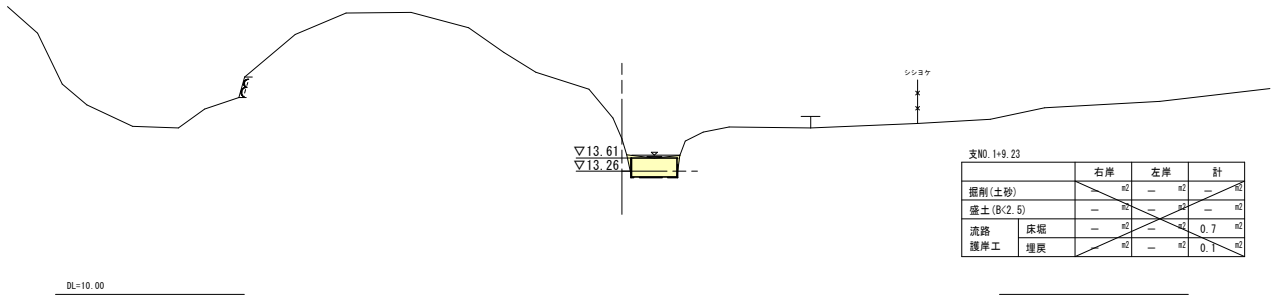


支川NO. 0+16.30

GH=13.17
FH=12.08

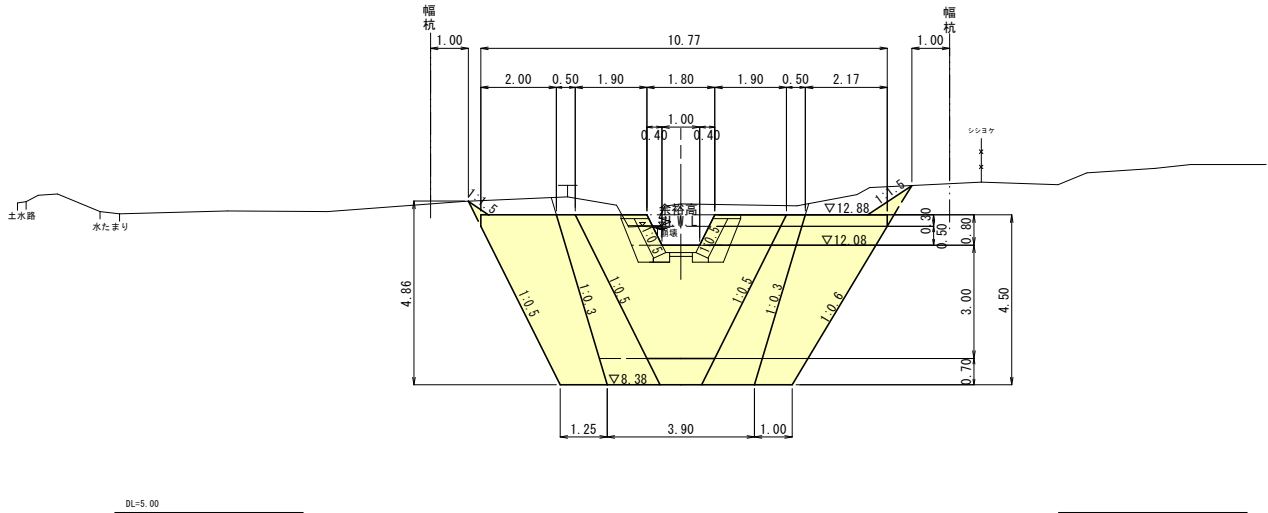

支川NO. 0+6.00

GH=11.62
FH=9.08

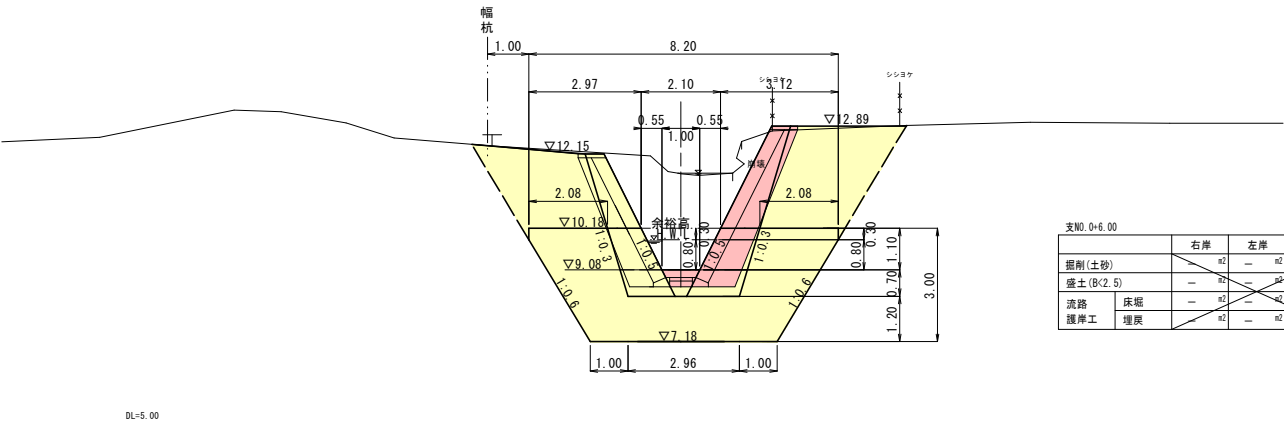

8 実施設計

【支川】			
河川名	平野川		
平野川砂防工事（溪流保全工）			
図名	横断面図(1/1)		
位置	岩美郡 岩美町 大谷		
縮尺	1：100	単位	M
図号	全 23 葉中の内 15		
令和 8 年度施行			鳥取県
鳥取県鳥取県土整備事務所			

※A3出力の場合、表示の2分の1の縮尺



1号床固工 構造図

S = 1 : 100

側面図

側壁正面図(右岸)



本堤正面図
(No. 10+13.17)

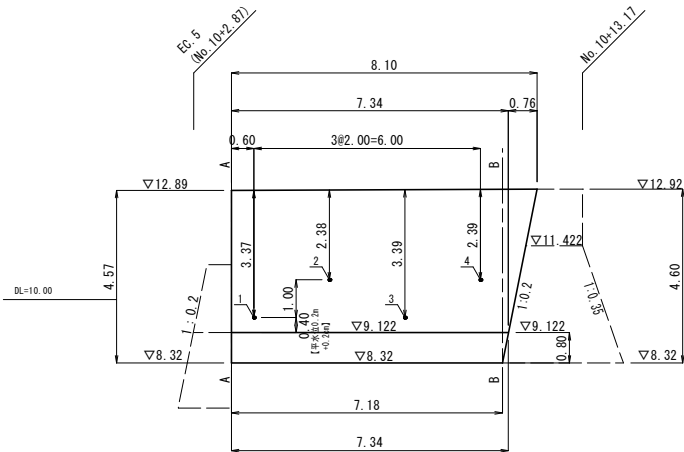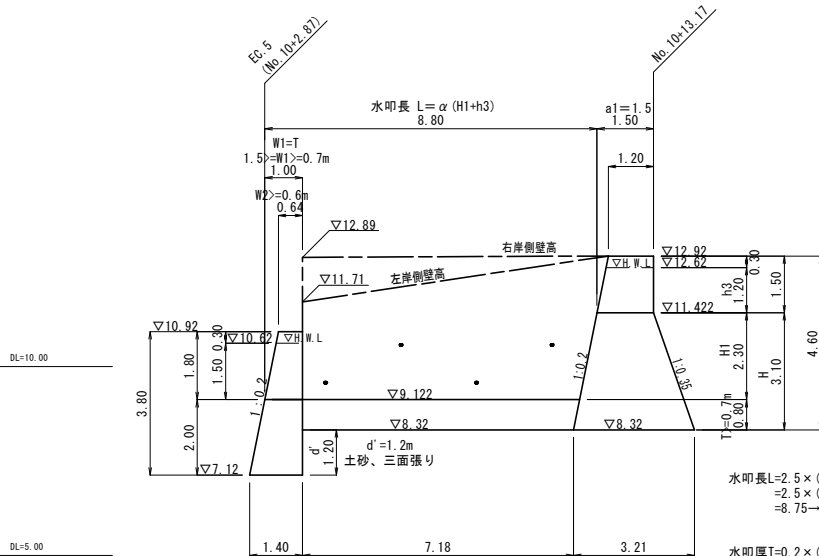

平面図

側壁断面図(B-B)

側壁正面図(左岸)

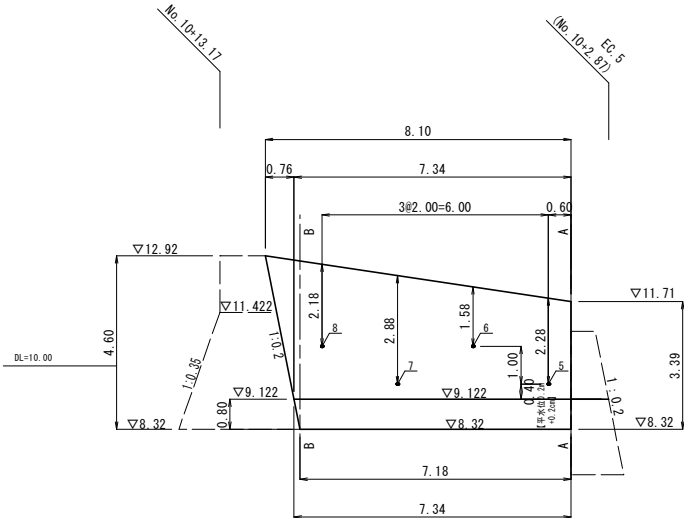
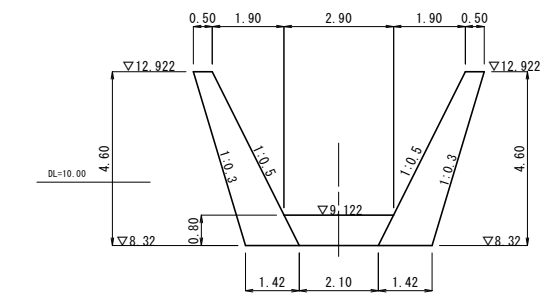


垂直壁正面図
EC.5 (No. 10+2.87)

側壁断面図(A-A)

水抜きパイプ寸法図

S = 1 : 50

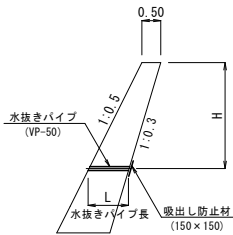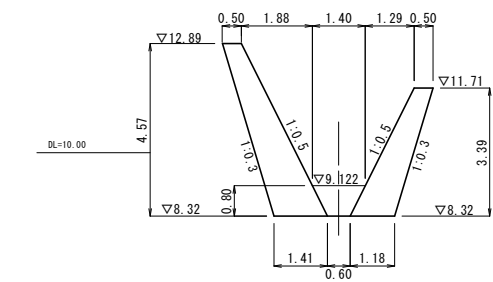

	1	2	3	4	5	6	7	8
H	3.37	2.38	3.39	2.39	2.28	1.58	2.88	2.18
L:水抜きパイプ長(m)	1.16	0.97	1.17	0.97	0.96	0.82	1.08	0.94


8 実施設計

【本川】

河川名	平野川		
平野川砂防工事（溪流保全工）			
図名	1号床固工構造図		
位置	岩美郡 岩美町 大谷		
縮尺	1：100	単位	M
図号	全 23 葉中の内 16		
令和 8 年度施行		鳥取県	
鳥取県鳥取県土整備事務所			

※A3出力の場合、表示の2分の1の縮尺

S=1 : 20

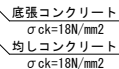

S=1 : 20



S=1 : 50



材 料 表			10m当り
名 称	規 格	単 位	数 量
コンクリート	$\sigma_{ck}=18N/mm^2$	m ³	2.600

S=1 : 20




S=1 : 50





材 料 表			10m当り
名 称	規 格	単 位	数 量
コンクリート	$\sigma_{ck}=18\text{N/mm}^2$	m ³	1.000

S=1 : 10

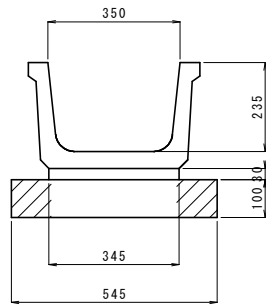



材 料 表		10m当り	
名 称	規 格	単位	数 量
ベンチリウム	2種、350 L=2000	個	5
数モルタル	1 : 3	m3	0.104
基礎砕石	RC-40 t=10cm	m2	5.45

S=1 : 20

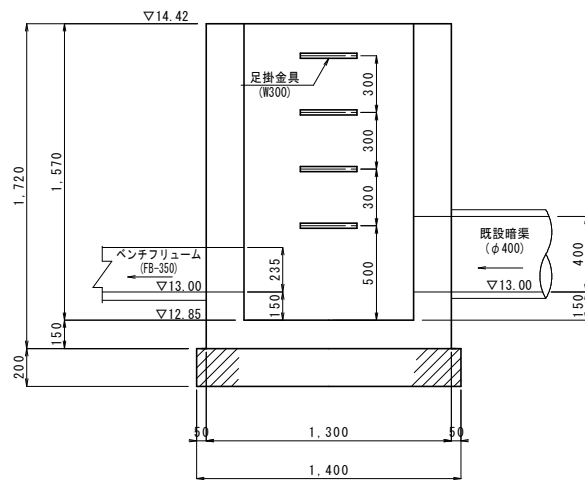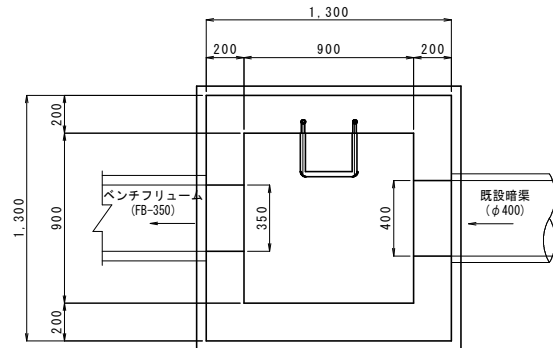


材 料 表			1箇所当り
名 称	規 格	単位	数 量
コンクリート	$\sigma_{ck}=18\text{N/mm}^2$	m3	1.594
型 枠	小型構造物	m2	15.14
基礎砕石	RC-40 t=20cm	m2	1.96
足掛金具	W300	本	4

S=1 : 20

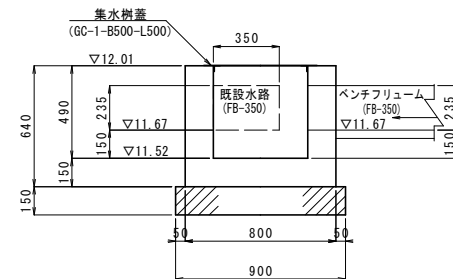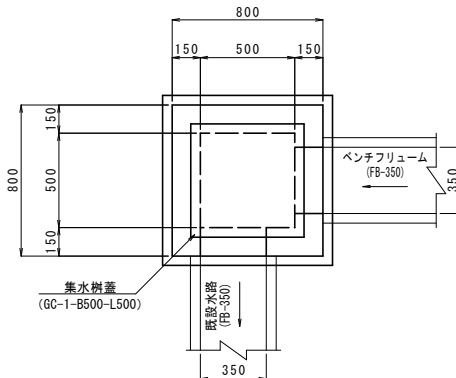


材 料 表			1箇所当り
名 称	規 格	単位	数 量
コンクリート	$\sigma_{ck}=18\text{N/mm}^2$	m ³	0.262
型 枠	小型構造物	m ²	3.33
基礎砕石	RC-40 t=15cm	m ²	0.81
集水樹蓋	GC-1-B500-L500	枚	1

S=1 : 10

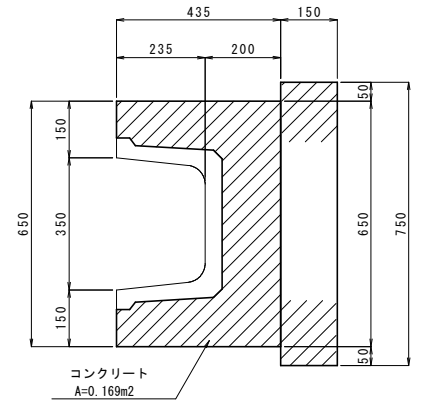


材 料 表		1箇所当り	
名 称	規 格	単位	数 量
コンクリート	$\sigma_{ck}=18\text{N/mm}^2$	m ³	0.051
型 枠	小型構造物	m ²	0.60
基礎砕石	RC-40 t=15cm	m ²	0.30

S=1 : 10

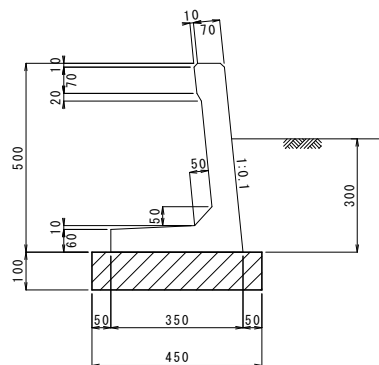


材 料 表			10m当り
名 称	規 格	単位	数 量
土羽台ブロック	H500.L600	個	16.5
基礎砕石	RC-40, t=10cm	m ²	4.50


S=1 : 50

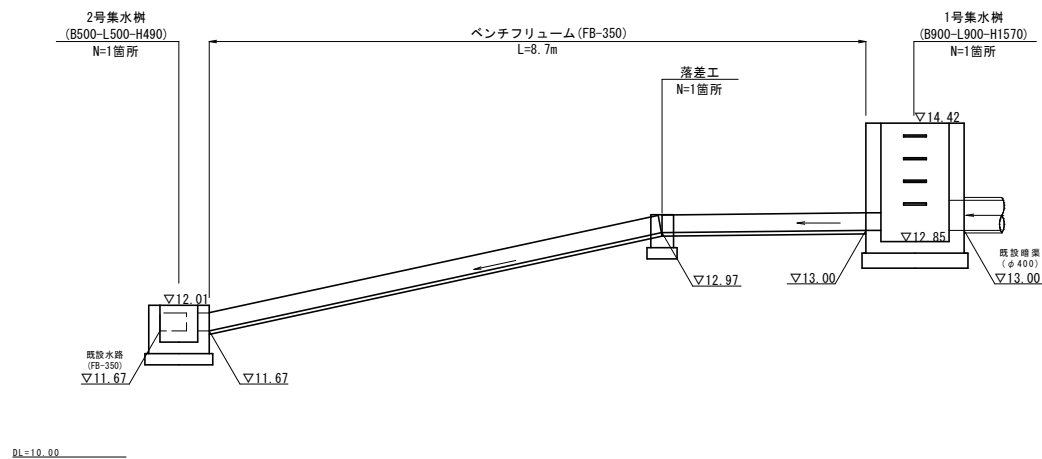

S=1 : 20

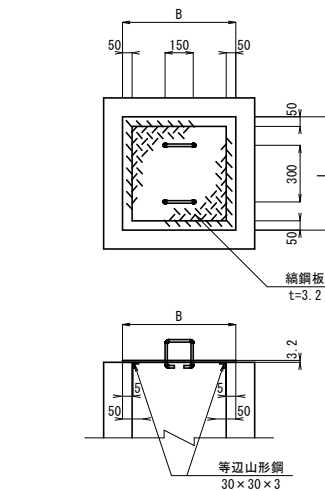

$S=1:10$

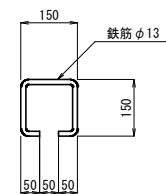

材 料 表			1枚当り
名 称	規 格	単位	数 量
B		mm	600
L		mm	600
編 鋼 板	SS400 t=3.2	kg	9.533
等辺山形鋼	SS400 30×30×3	kg	1.333
取 手 鉄 筋	φ13	kg	0.936

8 ④ 實施設計


河川名	平野川		
平野川砂防工事（溪流保全工）			
図名	構 造 図 (3/6)		
位 置	岩美郡 岩美町 大谷		
縮 尺	図 示	単 位	MM
図 号	全 23 葉中の内 18		
令和 8 年度施行			鳥取県
鳥取県鳥取県土整備事務所			

※A3出力の場合、表示の2分の1の縮尺

すり付け工


側 面 図

S=1 : 100

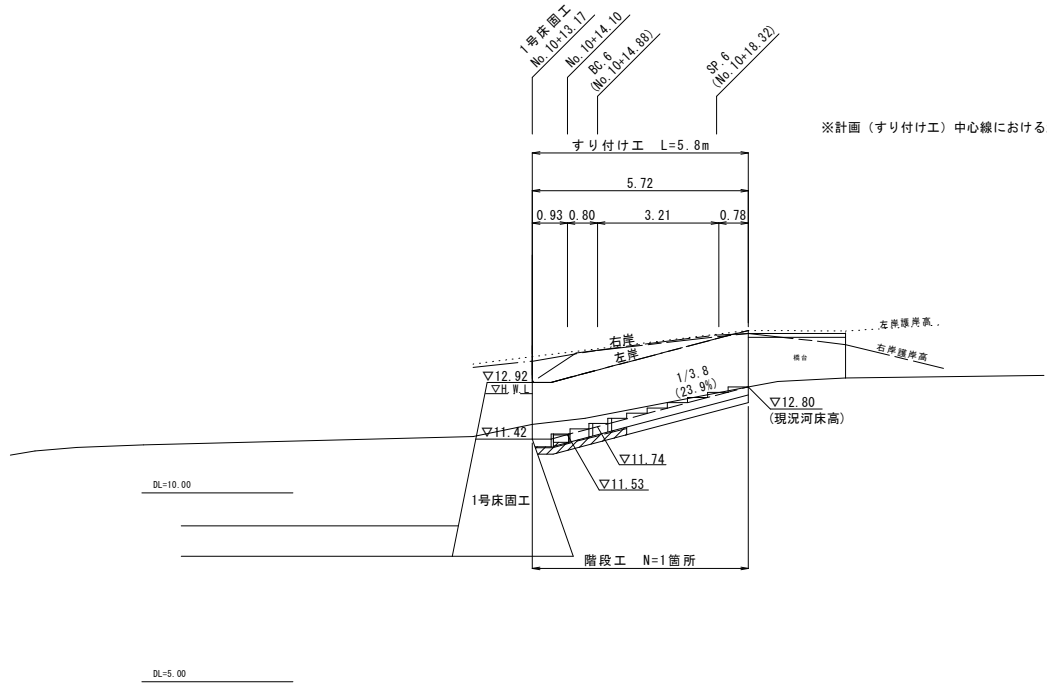

平面图

S=1 : 100

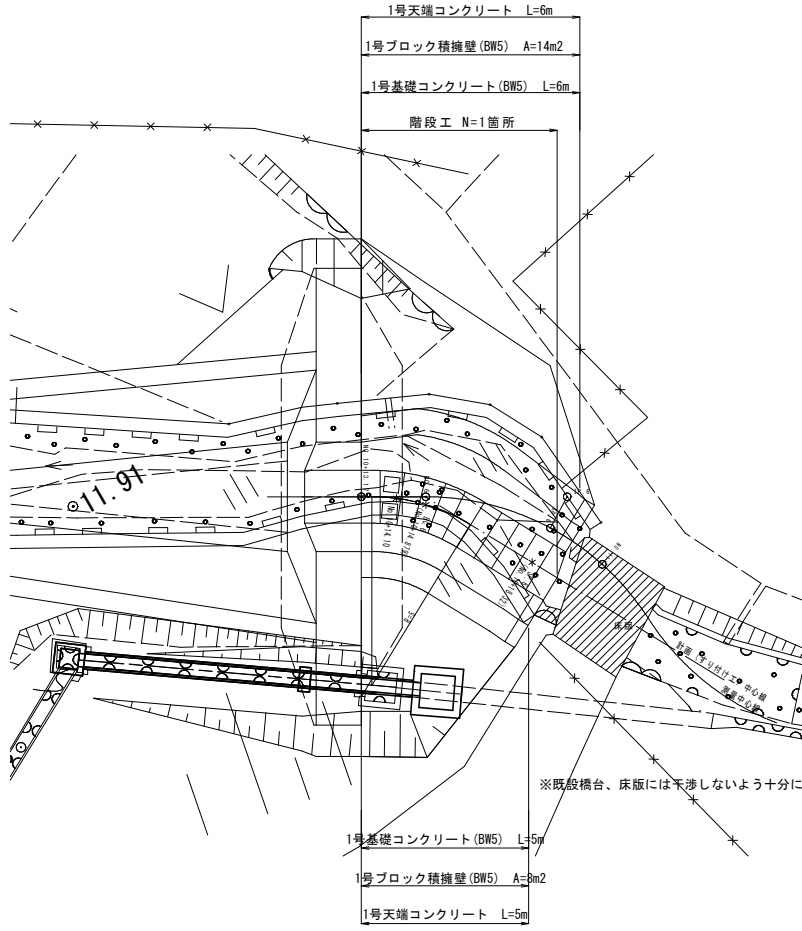


横 断 面 図

S=1 : 100


(すり付け工) BC. 6 (ペーロケ)

GH=13.81
FH=

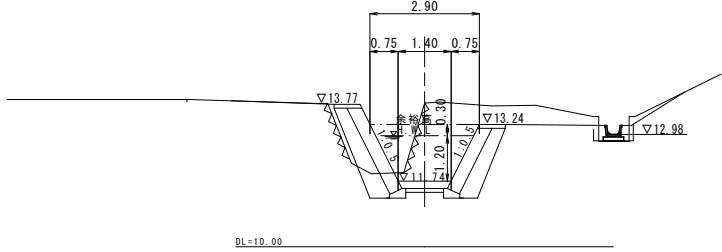

(すり付け工) No. 10+14. 10 (ペーロケ)

FH=11,53

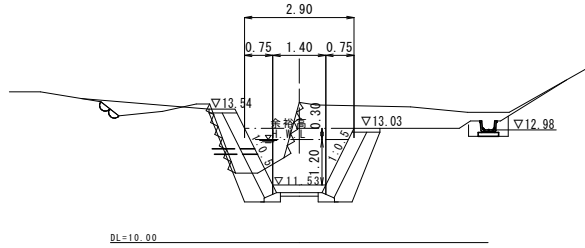

河川名	平野川		
平野川砂防工事（溪流保全工）			
図名	構造図 (5/6)		
位置	岩美郡 岩美町 大谷		
縮尺	図示	単位	M
図号	全 23 葉中の内 19		
令和 8 年度施行			鳥取県
鳥取県鳥取県土整備事務所			


※A3出力の場合、表示の2分の1の縮尺

すり付け工

階段工

S=1:50

側 面 図

 

平面图




材 料 表		1箇所当り	
名称	規格	単位	数量
コンクリート	$\sigma_{ck}=18N/mm^2$	m ³	2.106
型枠	小型構造物	m ²	2.53
均しコンクリート	$\sigma_{ck}=18N/mm^2$, t=20cm	m ³	0.902
均しコンクリート 型枠	小型構造物	m ²	0.56
塩ビ管	VP-100, L=300	m	1.8
基礎築石	50~150mm, t=20cm	m ²	3.66
吸出防止材	t=10mm	m ²	3.50

ブロック積展開図

S=1:50

右岸側

 

左岸側

1号小口止工

 $S=1:1$ 

材 料 表			1箇所当り
名 称	規 格	単位	数 量
コンクリート	$\sigma_{ck}=18\text{N/mm}^2$	m ³	0.498
型枠	小型構造物	m ²	4.03

2号小口止工

 $S=1:5$ 

材 料 表			1箇所当り
名 称	規 格	単位	数 量
コンクリート	$\sigma_{ck}=18\text{N/mm}^2$	m ³	0.510
型枠	小型構造物	m ²	4.12



⑧ ⑧ 實施設計

河川名	平野川		
平野川砂防工事（涙流保全工）			
図名	構造図 (6/6)		
位置	岩美郡 岩美町 大谷		
縮尺	図示	単位	M
図号	全 23 葉中の内 20		
令和 8 年度施行			鳥取県
鳥取県鳥取県土整備事務所			

※A3出力の場合、表示の2分の1の縮尺

ブロック積擁壁展開図（右岸）

S=1:100

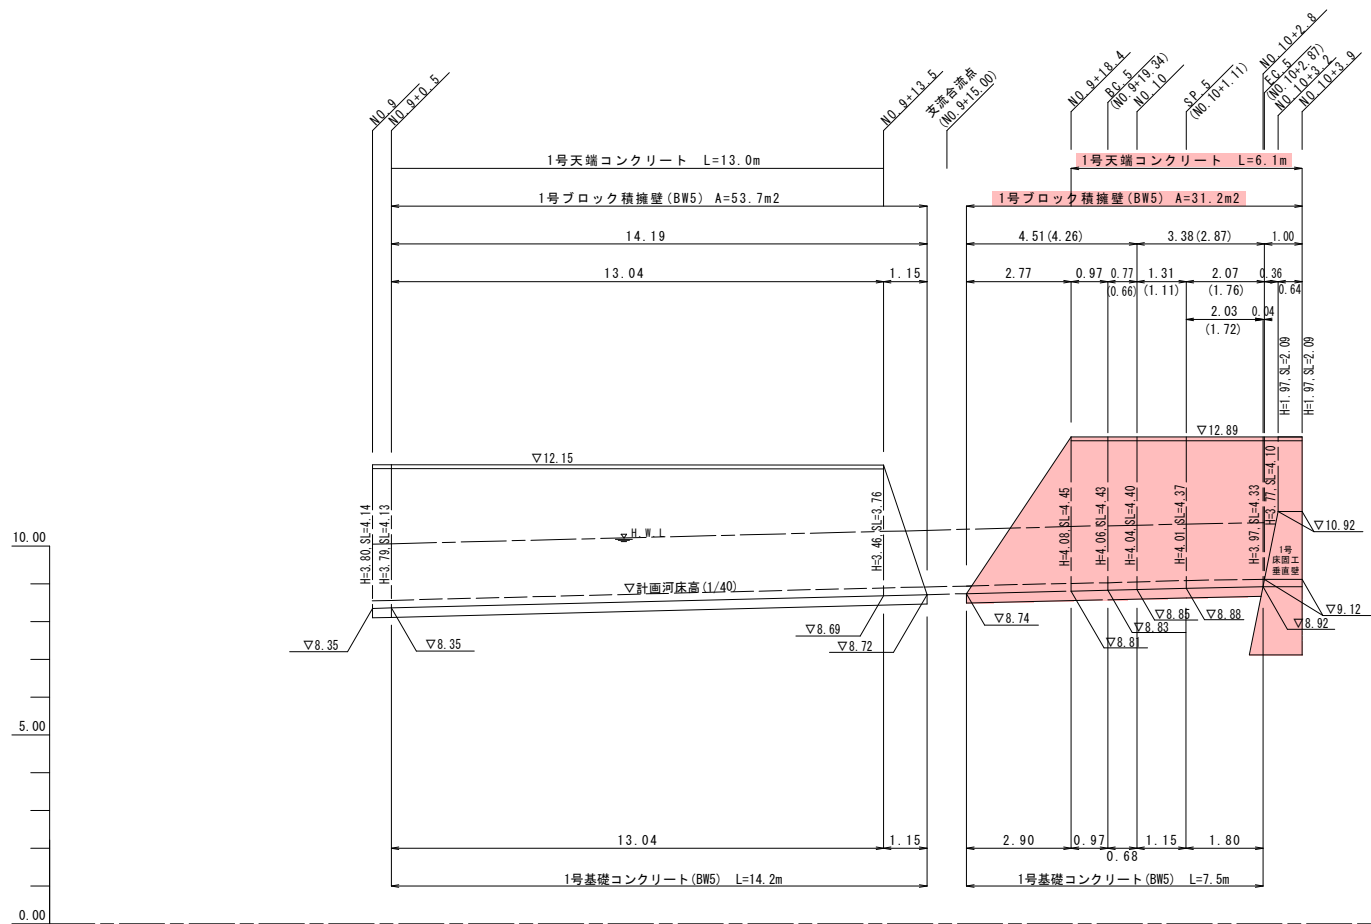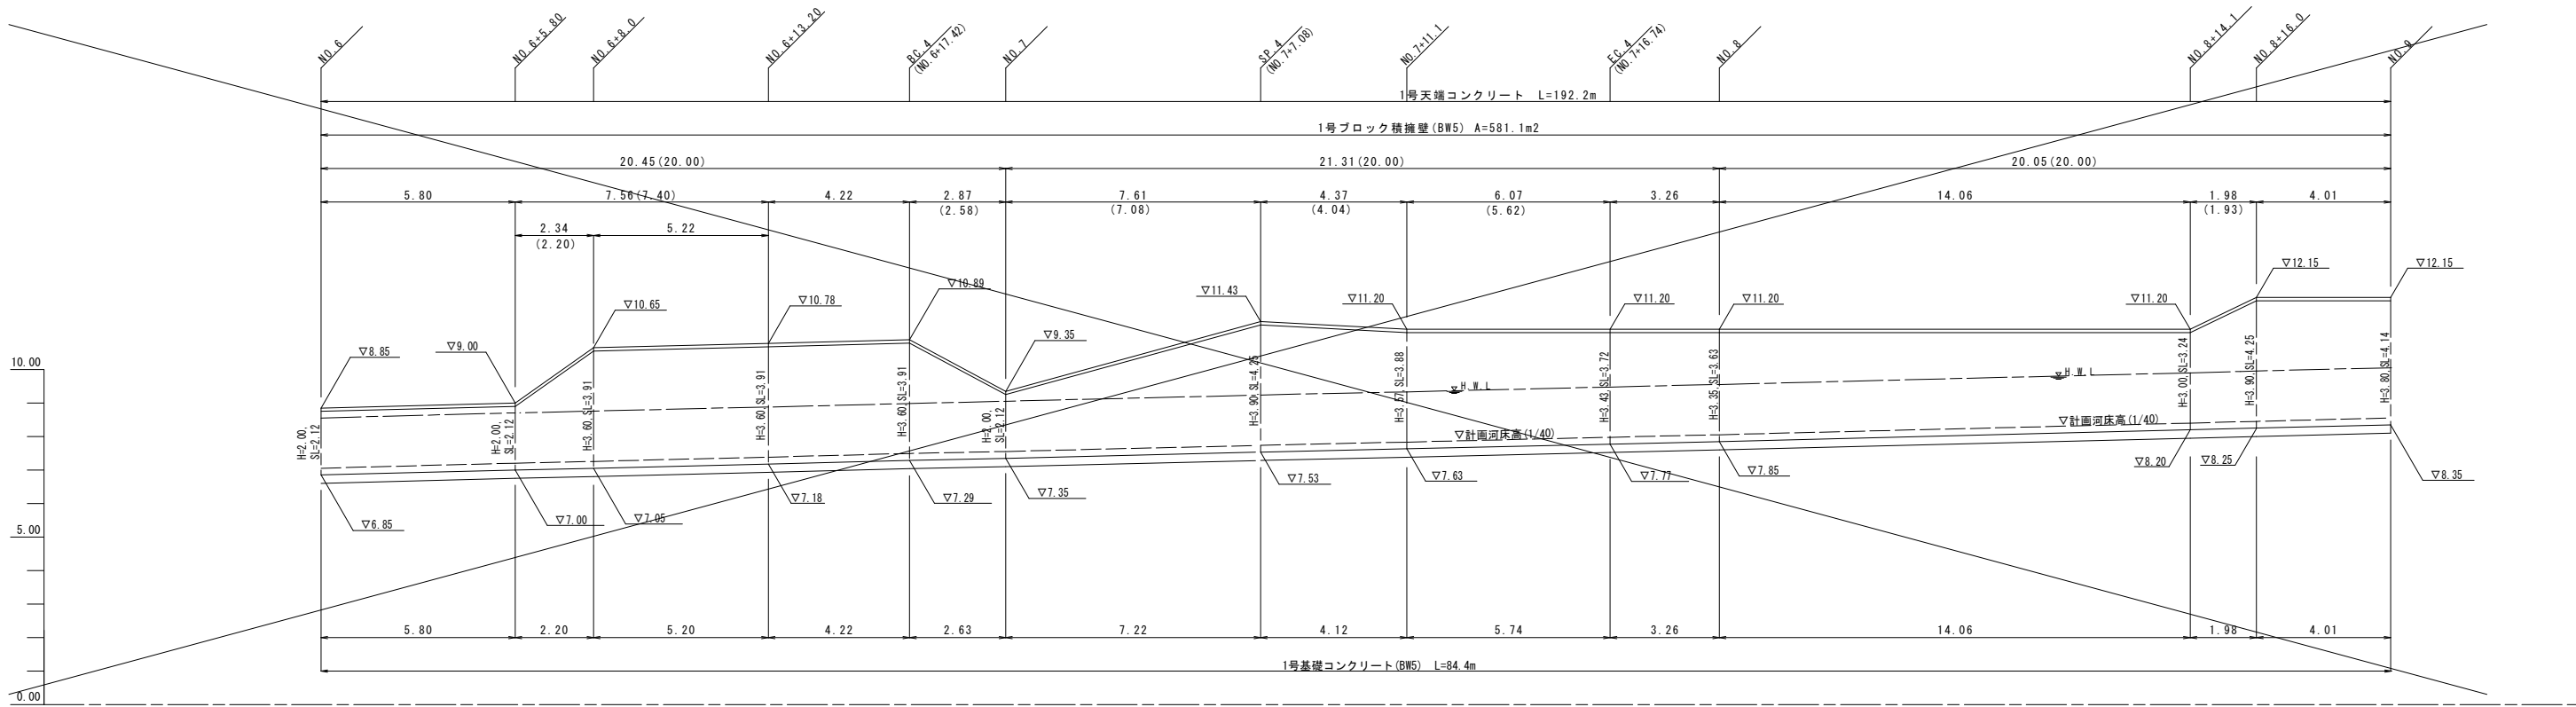

8 実施設計

※ () は中心線距離を示す



【本川】

河川名	平野川		
平野川砂防工事（溪流保全工）			
図名	ブロック積擁壁展開図(2/4)		
位置	岩美郡 岩美町 大谷		
縮尺	1：100	単位	M
図号	全 23 葉中の内 21		
令和 8 年度施行		鳥取県	
鳥取県鳥取県土整備事務所			

※A3出力の場合、表示の2分の1の縮尺

ブロック積擁壁展開図（左岸）

S=1:100

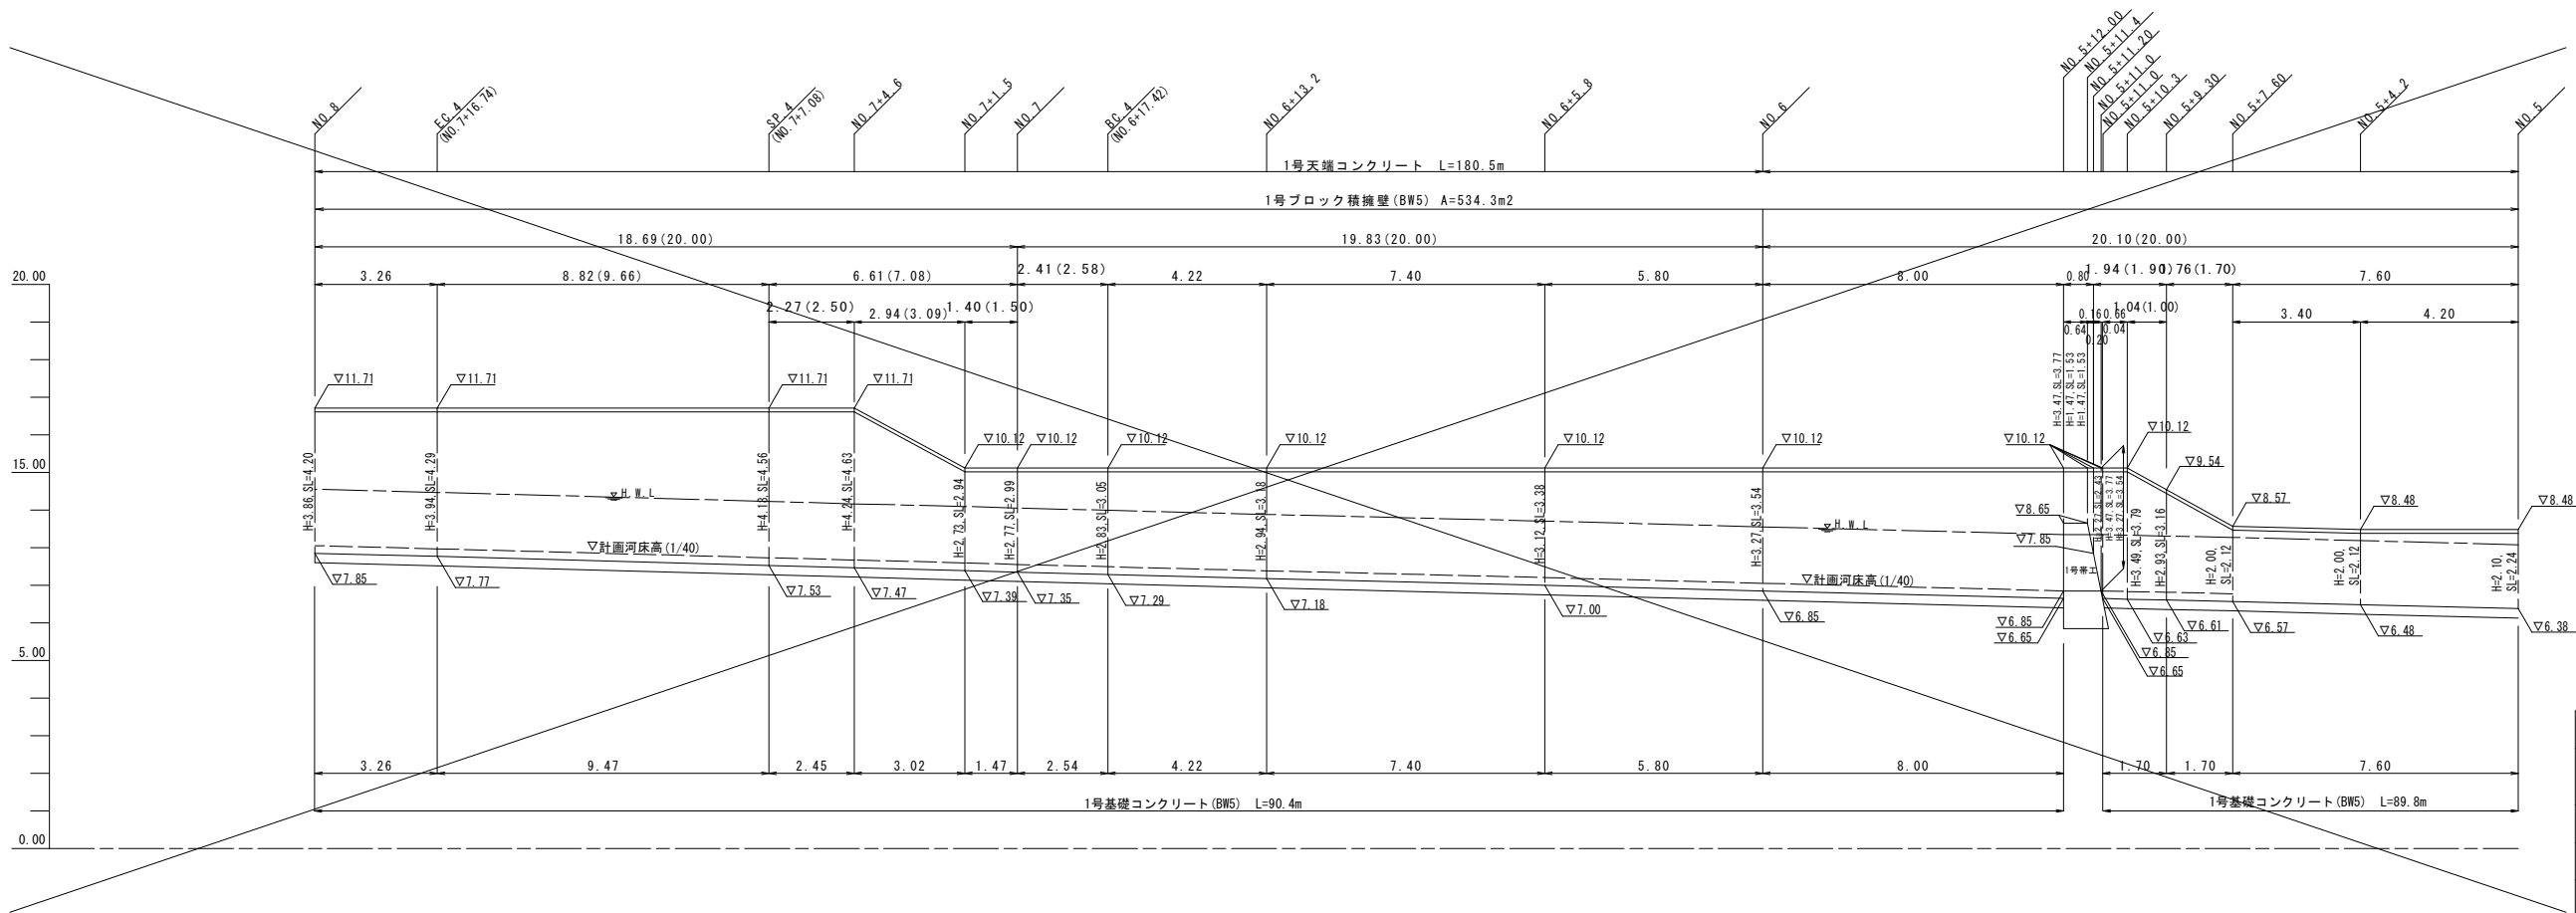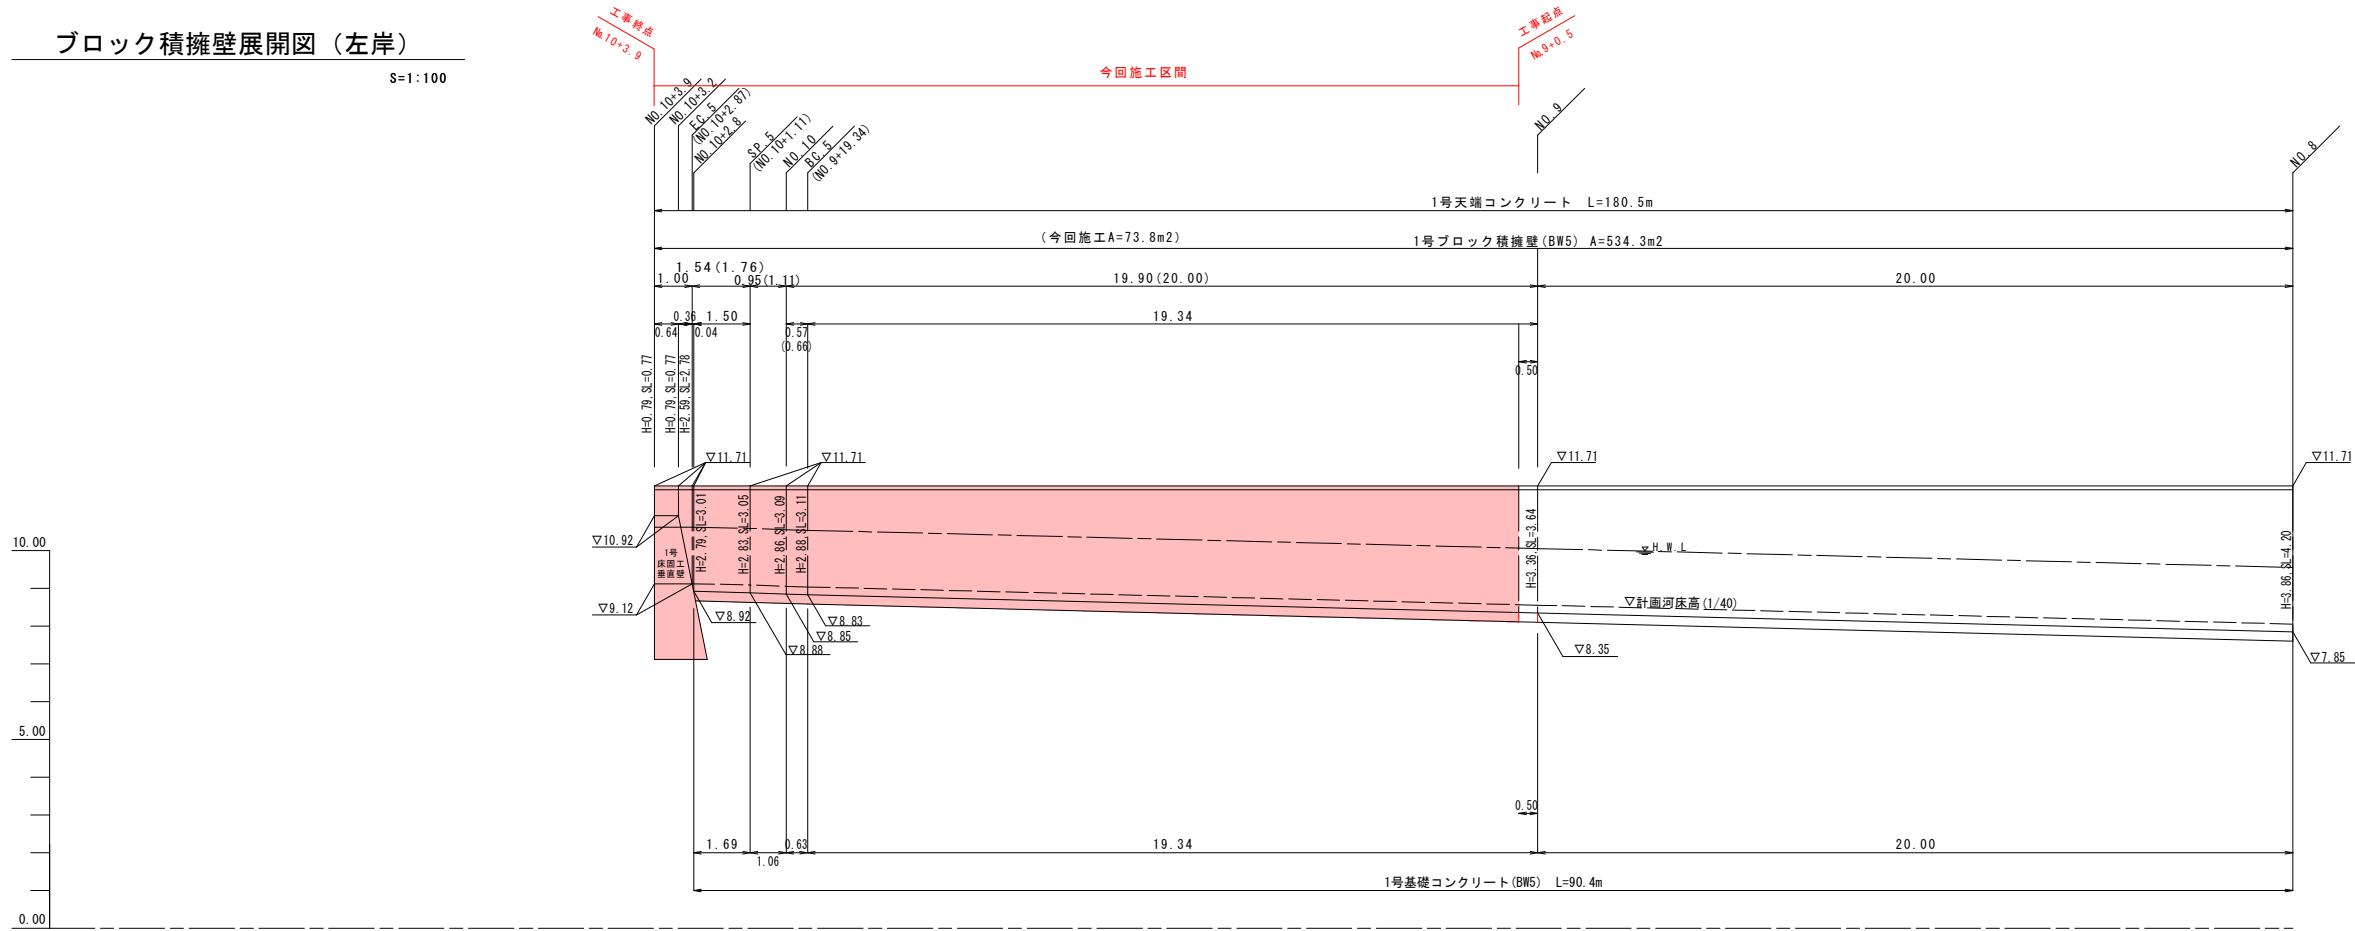

8 県 実施設計

※（ ）は中心線距離を示す


【本川】			
河川名		平野川	
平野川砂防工事（溪流保全工）			
図名		ブロック積擁壁展開図(3/4)	
位置		岩美郡 岩美町 大谷	
縮尺		1：100	単位 M
図号		全 23 葉中の内 22	
令和 8 年度施行			鳥取県
鳥取県鳥取県土整備事務所			

※A3出力の場合、表示の2分の1の縮尺

1号ブロック積擁壁標準図


(BW5)

S=1:20

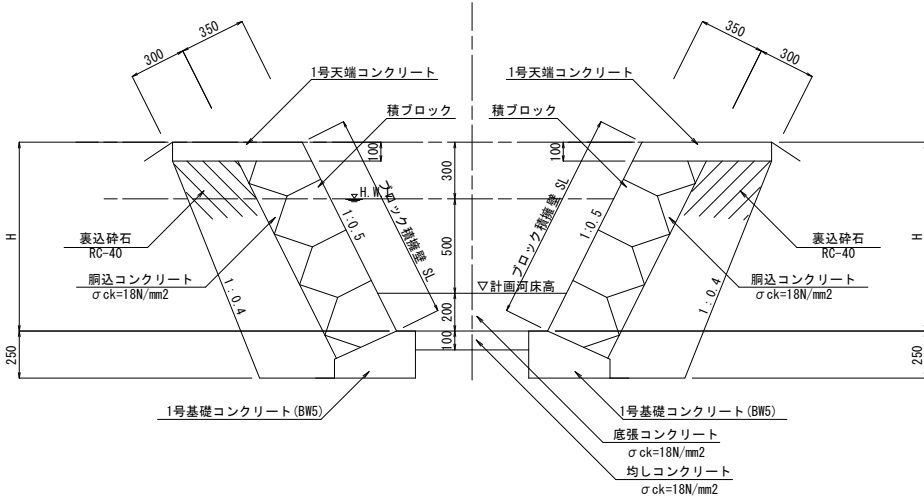

3号小口止工


S=1:50

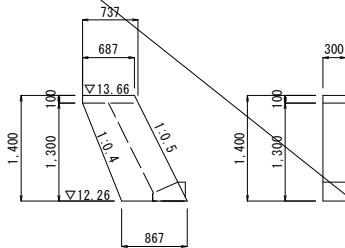

材料表				1箇所当り
名称	規格	単位	数量	
コンクリート	σck=18N/mm2	m3	0.334	
型枠	小型構造物	m2	2.73	

4号小口止工

S=1:50

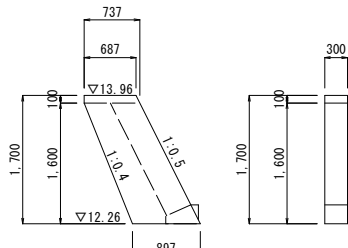


材料表				1箇所当り
名称	規格	単位	数量	
コンクリート	σck=18N/mm2	m3	0.414	
型枠	小型構造物	m2	3.36	

フトン管

(WM4)

S=1:50

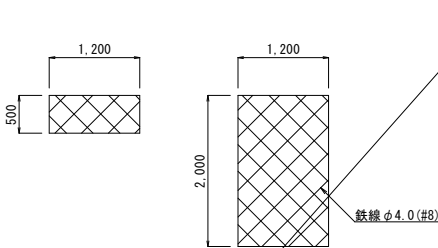


材料表				1枚当り
名称	規格	単位	数量	
鉄石		m3	1.14	

護岸工展開図(右岸)

S=1:100


※ () は中心線距離を示す

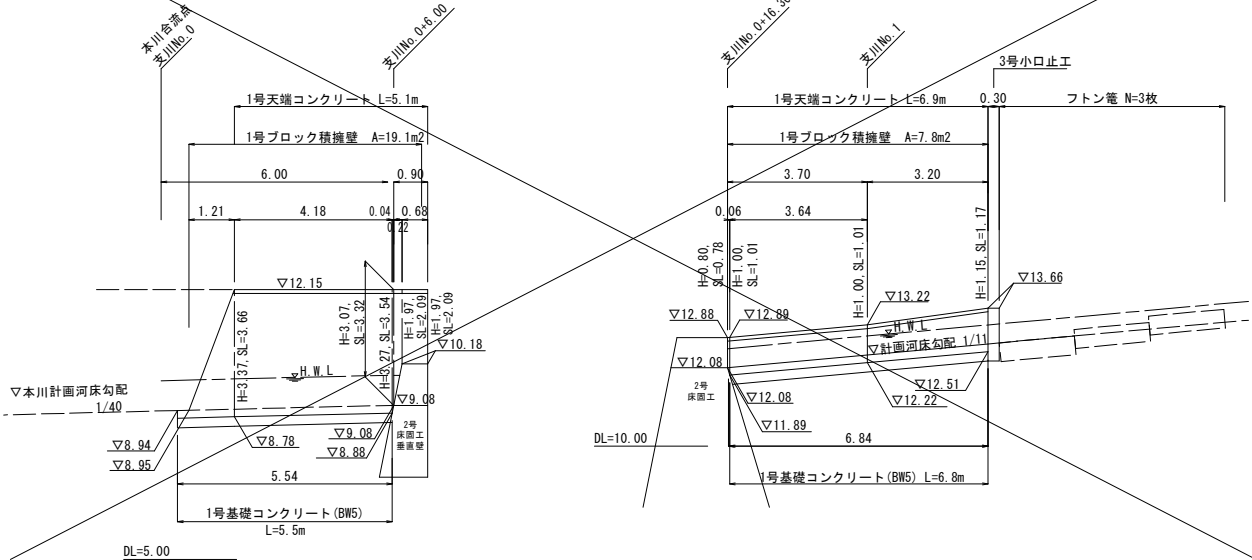


伏流水排除工

S=1:50

平面図

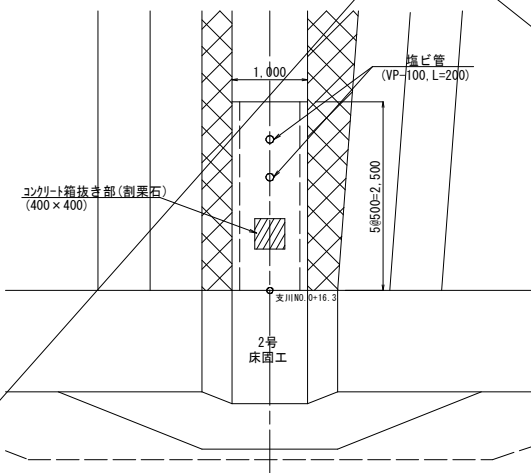


側面図

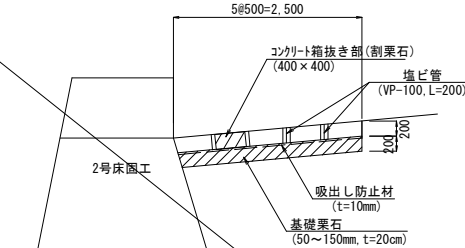


護岸工展開図(左岸)

S=1:100

※ () は中心線距離を示す

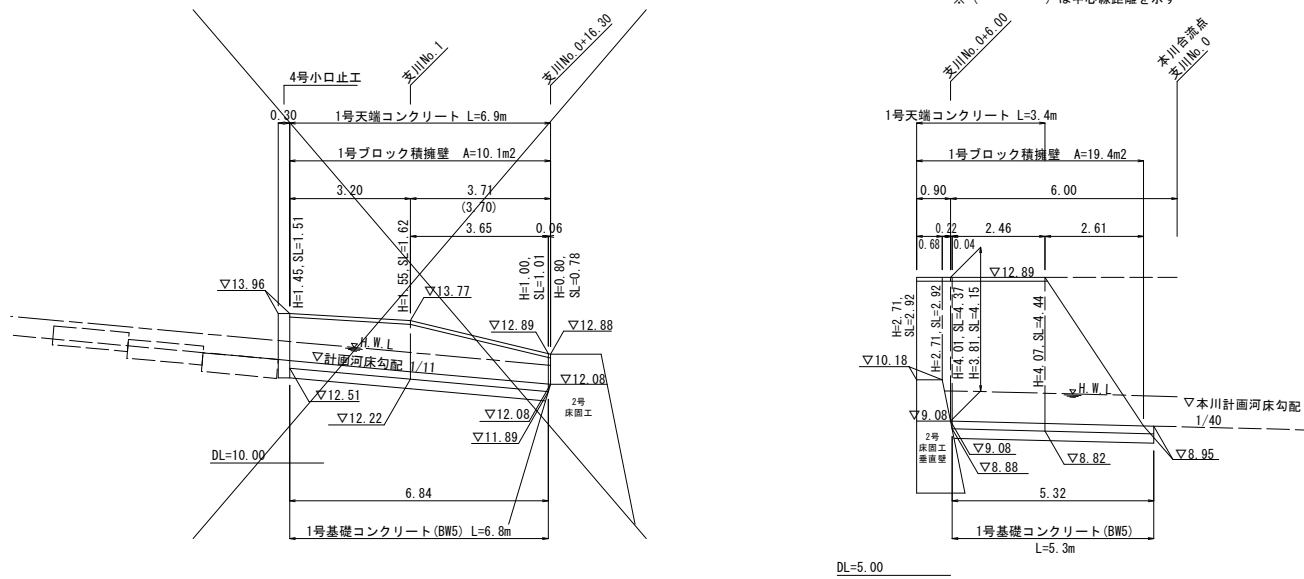

正面図

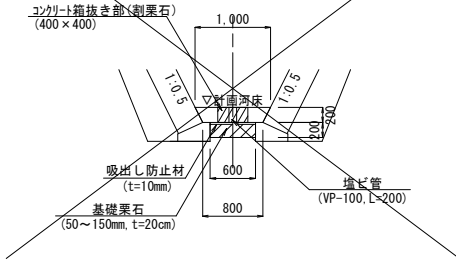

材料表				1箇所当り
名称	規格	単位	数量	
コンクリート	σck=18N/mm2	m3	0.418	
型枠	小型構造物	m2	0.32	
塩ビ管	VP-100, L=200	m	0.4	
基礎栗石	50~150mm, t=20cm	m2	1.64	
吸出し防止材	t=10mm	m2	1.50	

8 実施設計

【支川】			
河川名	平野川		
平野川砂防工事（溪流保全工）			
図名	構造図		
位置	岩美郡 岩美町 大谷		
縮尺	図示	単位	M
図号	全 23 葉中の内 23		
令和 8 年度施行			鳥取県
鳥取県鳥取県土整備事務所			

※A3出力の場合、表示の2分の1の縮尺