



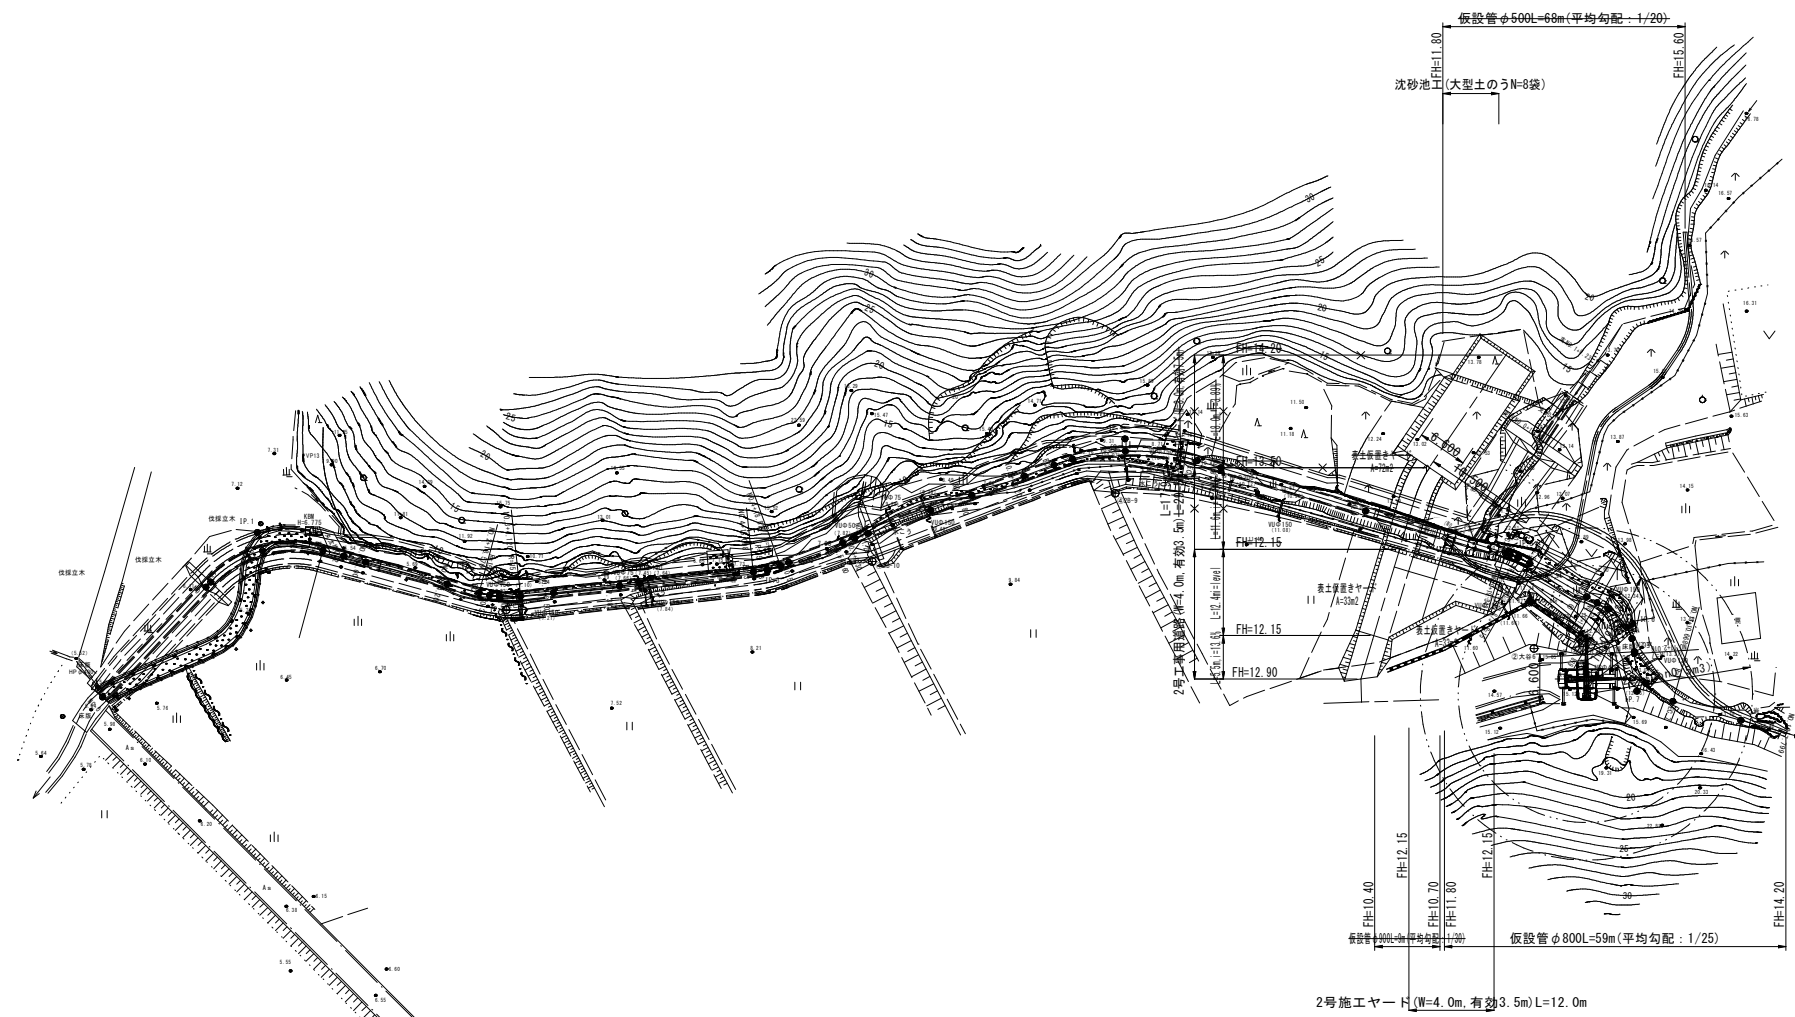




工事用道路標準断面図

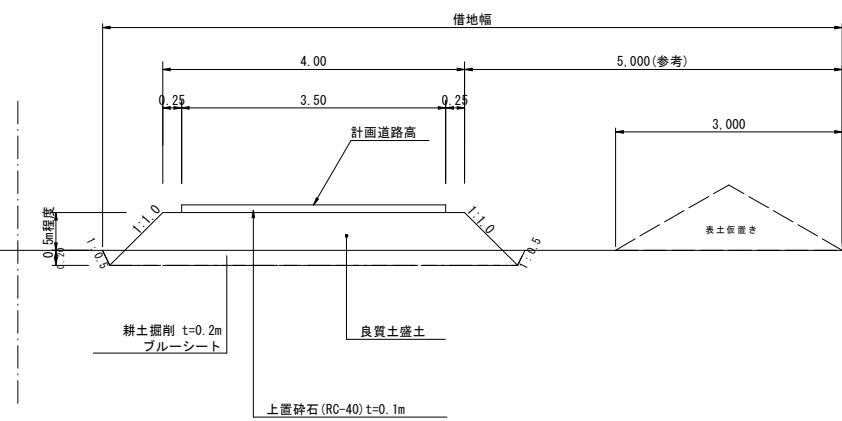

【参考図】

河川名	平野川		
平野川砂防工事（溪流保全工）			
図名	床固工仮設平面図		
位置	岩美郡 岩美町 大谷		
縮尺	1：500	単位	M
図号	全 葉中の内 2		
令和 8 年度施行			鳥取県
鳥取県鳥取県土整備事務所			

※A3出力の場合、表示の2分の1の縮尺

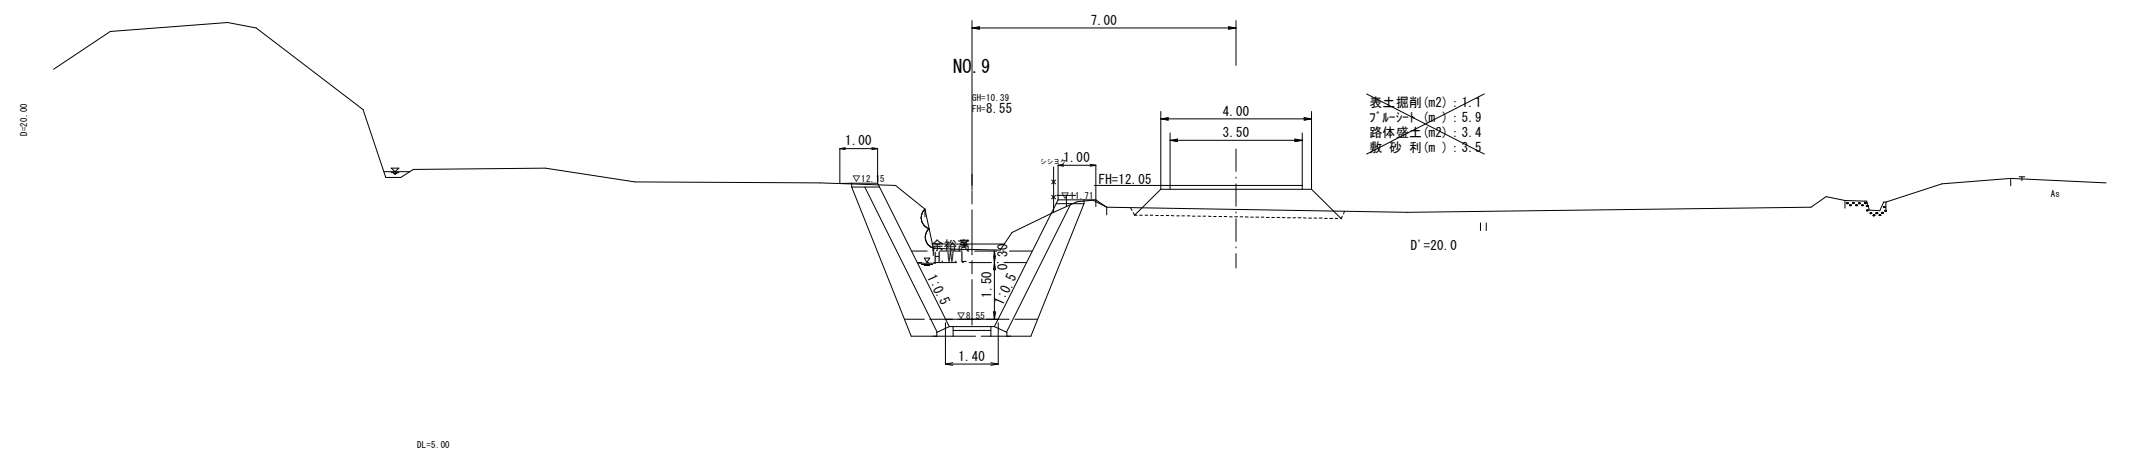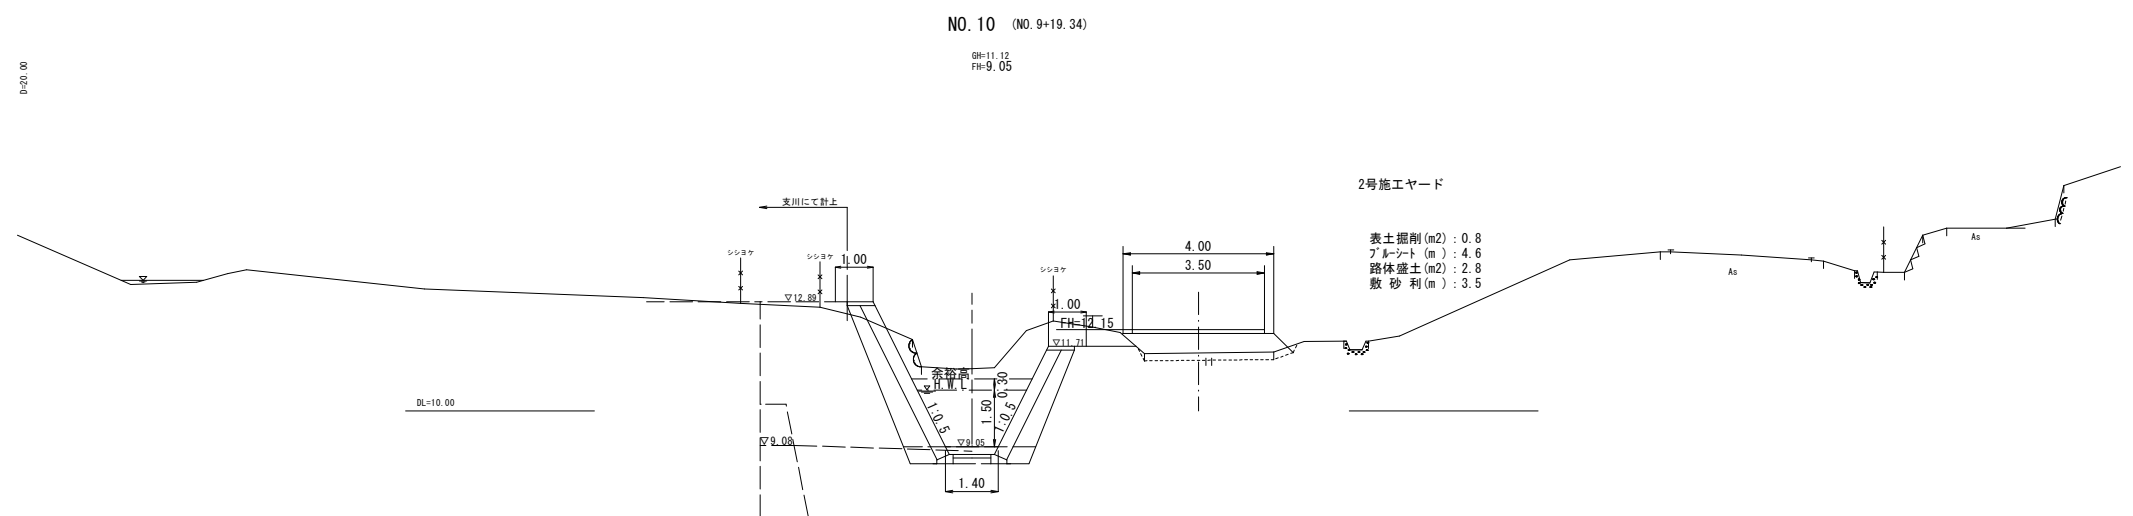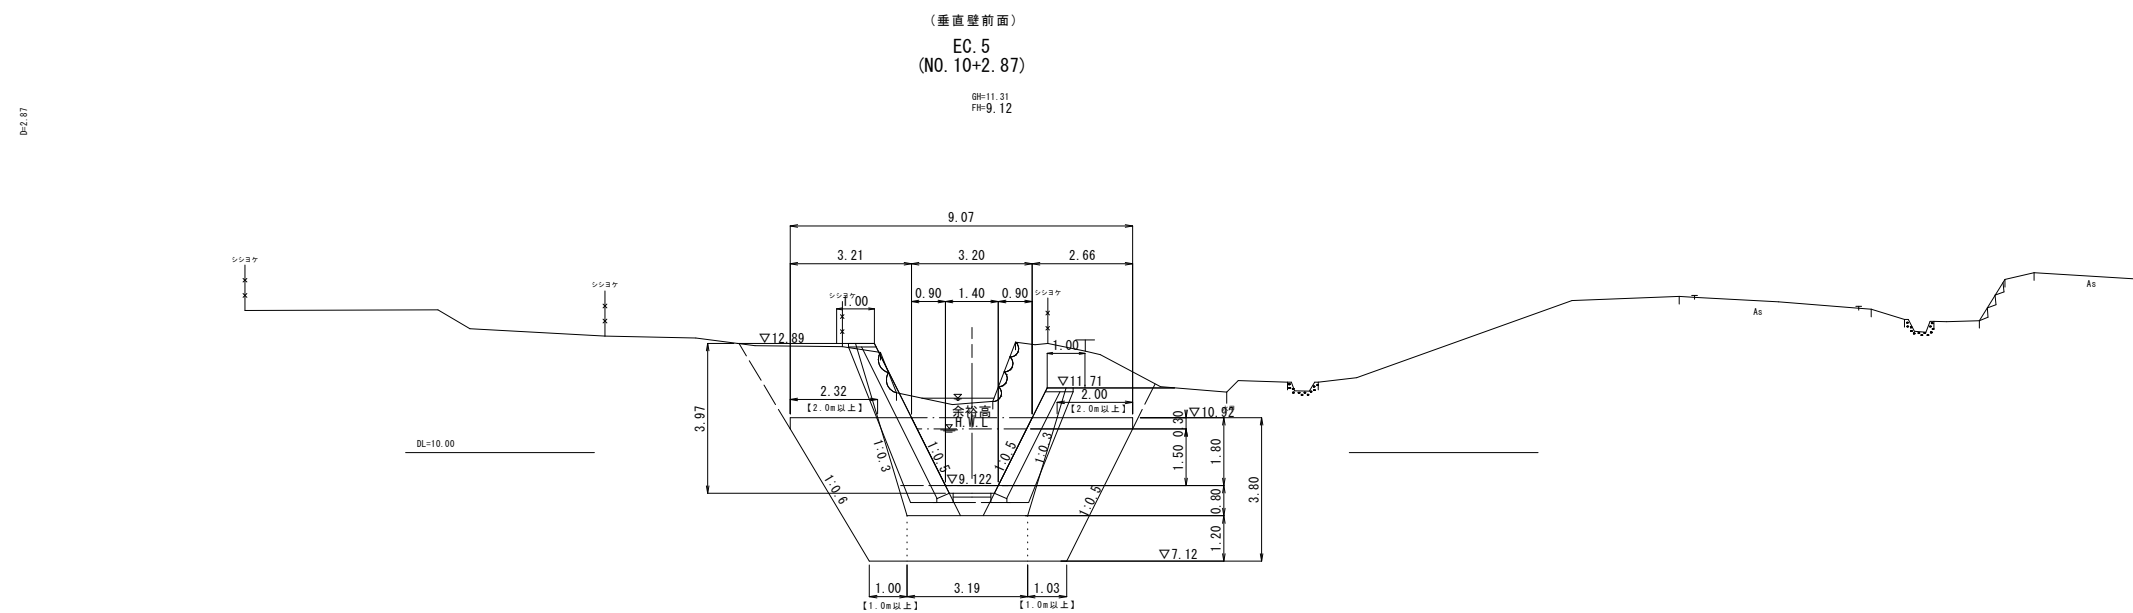

河川名				平野川			
平野川砂防工事（溪流保全工）							
図名		工事用道路横断面図(1/12)					
位置		岩美郡 岩美町 大谷					
縮尺		1:100		単位		M	
図号		全 栗中の内 3					
令和 7 年度施行							鳥取県
鳥取県鳥取県土整備事務所							

※A3出力の場合、表示の2分の1の縮尺