


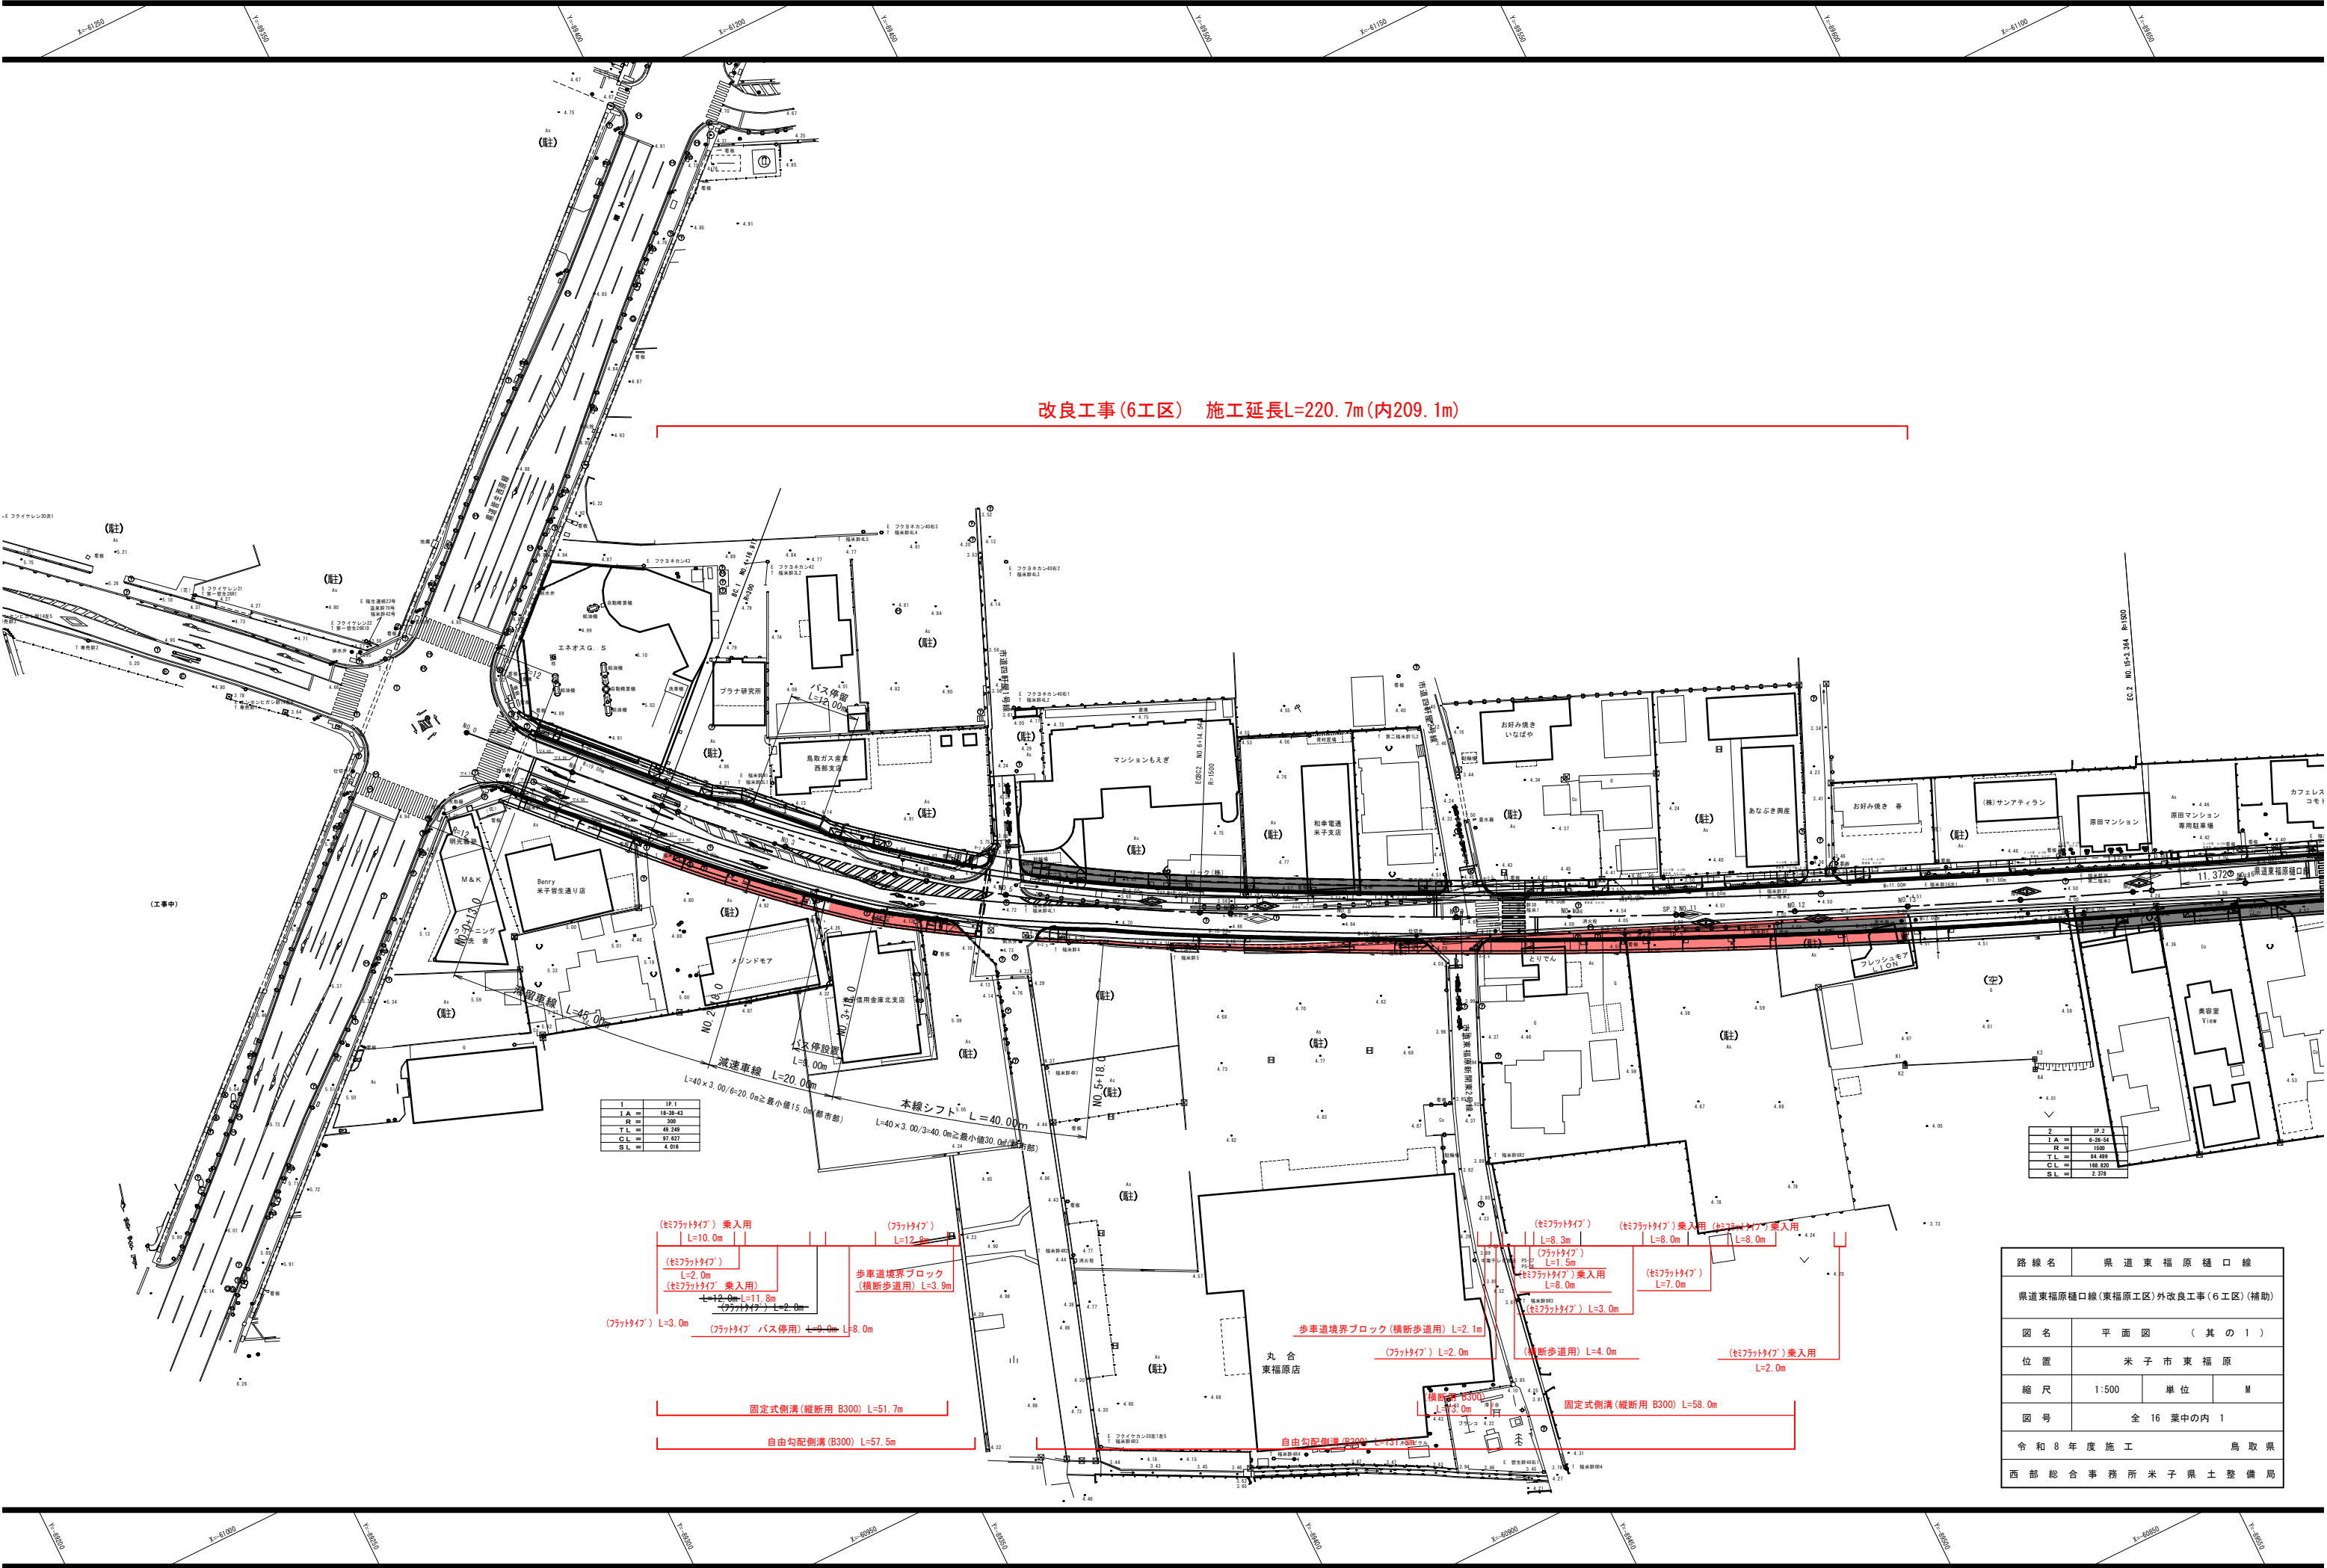


改良工事(6工区) 施工延長L=220.7m(内209.1m)

T	19.1
I.A.	18-38-43
R	300
T.L.	48.248
C.L.	87.877
S.L.	4.018

2	19.2
I.A.	6-28-54
R	1500
T.L.	84.489
C.L.	186.820
S.L.	2.578

路線名	県道東福原樋口線		
県道東福原樋口線(東福原工区)外改良工事(6工区)(補助)			
図名	平面図(其の1)		
位置	米子市東福原		
縮尺	1:500	単位	M
図号	全16葉中の内1		
令和8年度施工			鳥取県
西部総合事務所米子県土整備局			

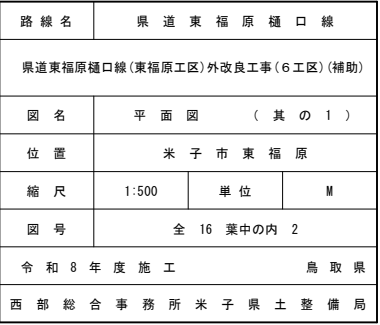


路線名	県道東福原樋口線		
県道東福原樋口線(東福原工区)外改良工事(6工区)(補助)			
図名	平面図 (其の1)		
位置	米子市東福原		
縮尺	1:500	単位	M
図号	全 16 葉中の内 2		
令和 8 年度 施工			鳥取県
西部総合事務所 米子県土整備局			

標準断面図(1)


標準部

(N0. 6付近)

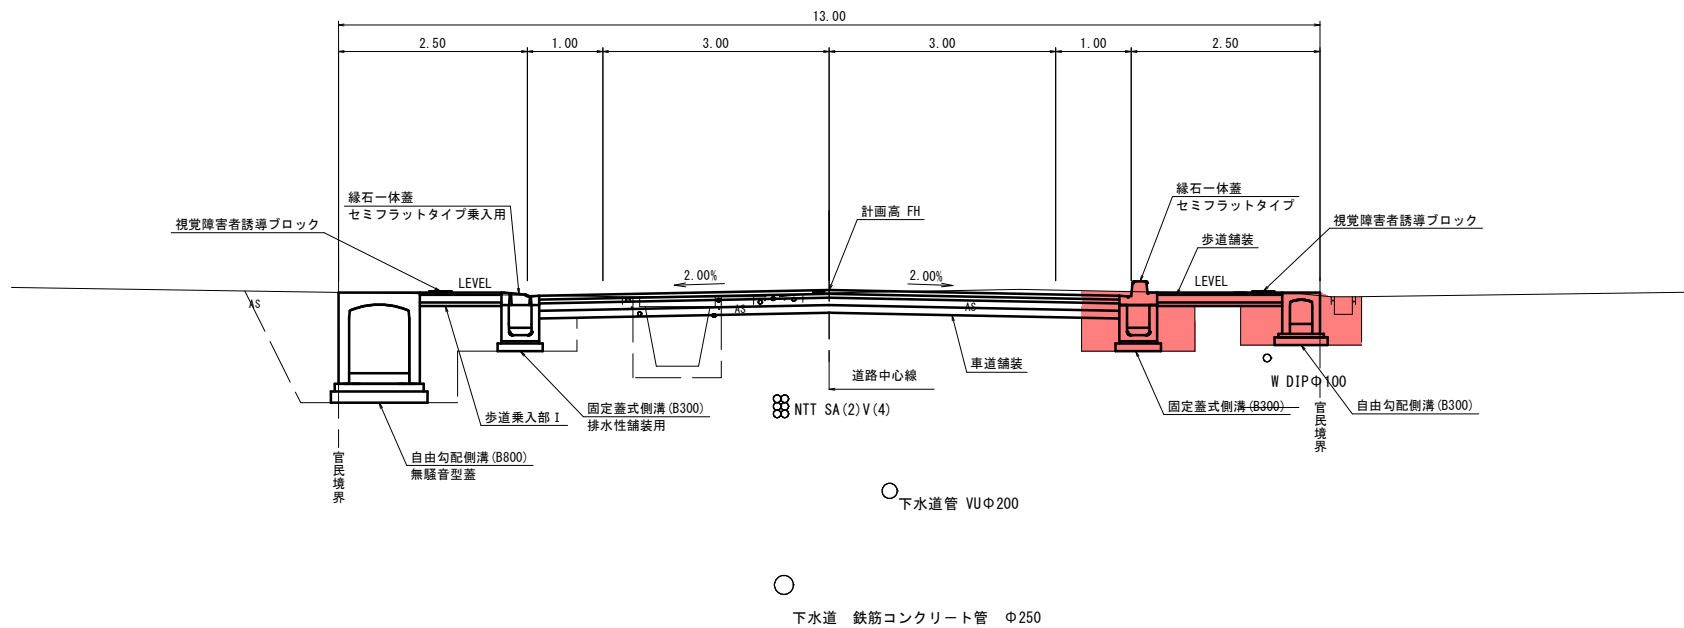

交差点部

(N0. 2付近)

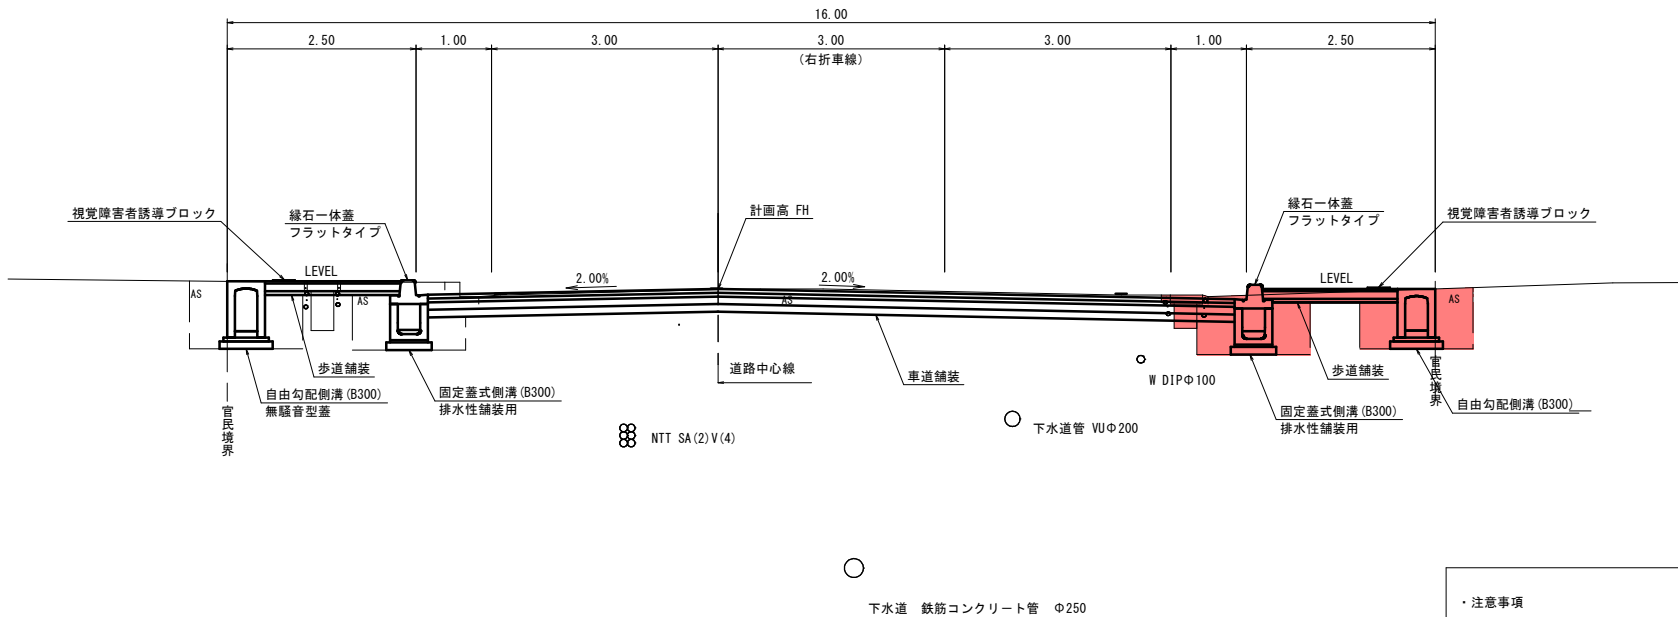


- ・注意事項
- 1) 本計画区間における現道幅員内には、上水道管・下水道管・NTTケーブル・都市ガス管が埋設されており、現地平面図及び管理台帳等を参考に、設計図に埋設位置を図示している。
施工時には、事前に各関係管理者立会のもとに試掘等により現地確認を行なってください。
 - 2) 舗装設計CBRについては、舗装台帳及び近接地でのCBR試験資料より設計CBR6%で設計しています。
拡幅区間(宅地造成部)については、施工前にCBR試験を実施し、設計CBR6%以上となることを確認してください。


設計条件		
設計基準の項目	基準目標値	採用値
構造規格	第4種	1級
幅員構成		
設計速度	50 km/h	
最小曲線半径	60 m	300.0 m
最小曲線長	70 m	109.02 m
緩和区間長	35 m	— m
視距	40 m	40 m
最急縦断勾配	7.0 %	0.85 %
最小縦断凸型	450 m	2670 m
曲線半径凹型	450 m	3920 m
最小縦断曲線長	35 m	40.0 m
最大片勾配	6.0 %	2.0 %
合成勾配	11.5 %	2.17 %

舗装計画		
設計基準項目	基準目標値	採用値
設計の信頼性	90% (設計期間10年)	
交通量の区分	N4 (A交通)	
	100以上250未満 (台/日・方向)	
設計CBR	6 %	
TA	16 cm	16.0 cm
合計厚		30 cm
舗装構成層	等値換算係数	厚さ 換算厚
表層	1.00	5 5.00
基層	1.00	5 5.00
上層路盤	0.35	10 3.50
下層路盤	0.25	10 2.50
計		30 cm 16.0 cm

車道舗装

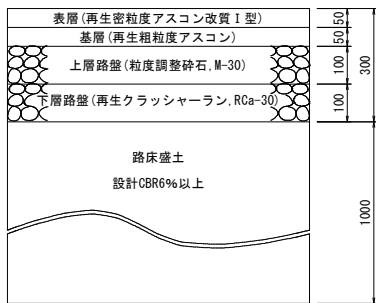


歩道舗装

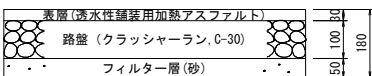


歩道乗入部Ⅰ

歩行者・自転車・小型車(2t以下)

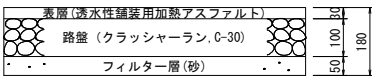


歩道乗入部Ⅱ

中型車(2~4t)

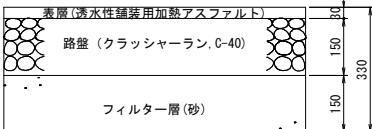


歩道乗入部Ⅲ

4t以上の大型車

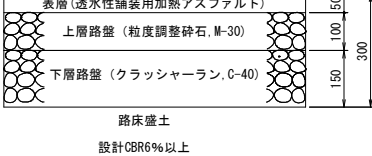

起工

路線名	県道東福原樋口線		
県道東福原樋口線(東福原工区)外改良工事(6工区)(補助)			
図名	標準横断面図		
位置	米子市東福原		
縮尺	1:100	単位	M
図号	全 16 葉中の内 4		
令和 8 年 度 施 工			鳥 取 県
西部総合事務所米子県土整備局			

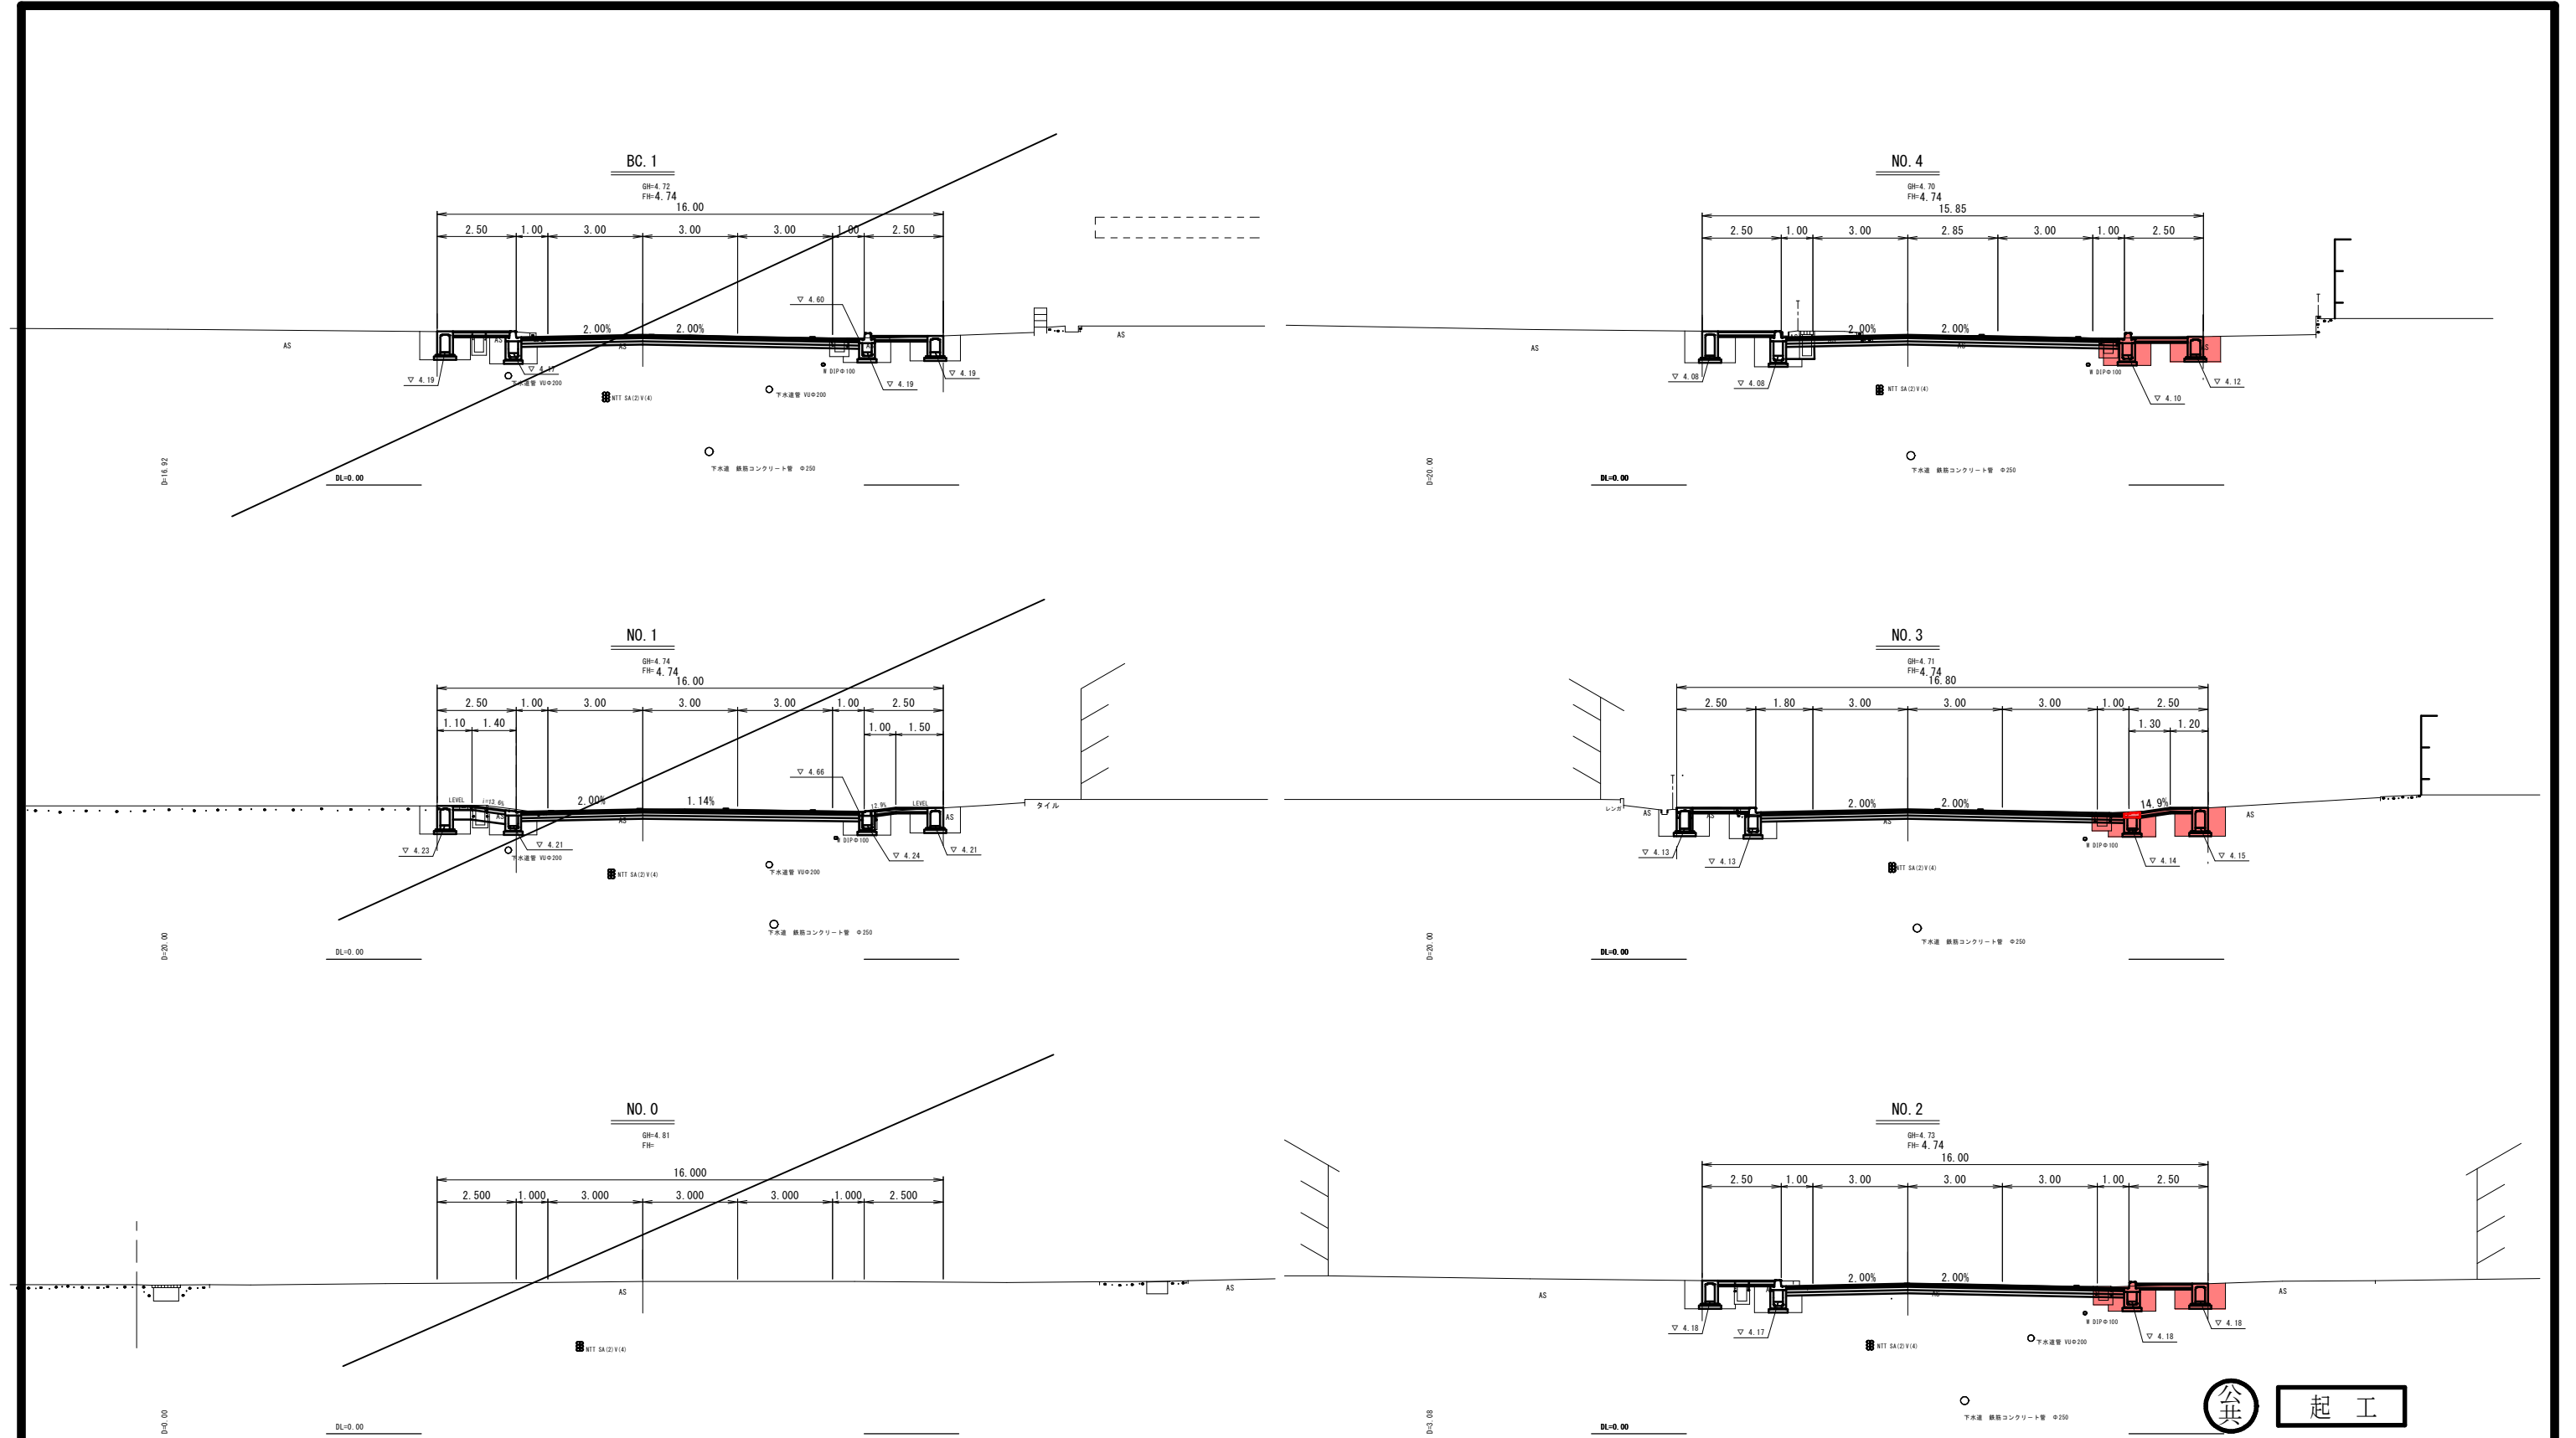

NO.1		
項目	数量	
掘削工	片切掘削、土砂	3.1
掘削工	耕土掘削	-
路体盛土	W<2.5m	0.2
路体盛土	2.5m≦W<4.0m	-
路体盛土	4.0m≦W	-
路床盛土	W<2.5m	0.4
路床盛土	2.5m≦W<4.0m	-
路床盛土	4.0m≦W	-

BC.1		
項目	数量	
掘削工	片切掘削、土砂	3.3
掘削工	耕土掘削	-
路体盛土	W<2.5m	0.3
路体盛土	2.5m≦W<4.0m	-
路体盛土	4.0m≦W	-
路床盛土	W<2.5m	0.5
路床盛土	2.5m≦W<4.0m	-
路床盛土	4.0m≦W	-

NO.2		
項目	数量	
掘削工	掘削	0.1
掘削工	床掘	2.3
掘削工	路体(W<2.5m)	-
掘削工	路床(W<2.5m)	0.4
掘削工	埋戻(W<1.0m)	1.1
掘削工	構造物撤去(co)	0.27
掘削工	構造物撤去(As)	3.6
掘削工	歩道路盤、表層	1.8
掘削工	下・上層路盤	1.0
掘削工	表層	1.0
掘削工	仮舗装	0.6







NO.3		
項目	数量	
掘削工	掘削	0.1
掘削工	床掘	2.5
掘削工	路体(W<2.5m)	-
掘削工	路床(W<2.5m)	0.4
掘削工	埋戻(W<1.0m)	1.1
掘削工	構造物撤去(co)	0.27
掘削工	構造物撤去(As)	3.6
掘削工	歩道路盤、表層	1.7
掘削工	下・上層路盤	1.0
掘削工	表層	1.0
掘削工	仮舗装	0.6

NO.4		
項目	数量	
掘削工	掘削	0.1
掘削工	床掘	2.2
掘削工	路体(W<2.5m)	-
掘削工	路床(W<2.5m)	0.3
掘削工	埋戻(W<1.0m)	1.1
掘削工	構造物撤去(co)	0.27
掘削工	構造物撤去(As)	3.3
掘削工	歩道路盤、表層	1.8
掘削工	下・上層路盤	0.7
掘削工	表層	0.7
掘削工	仮舗装	0.6

公 起 工

路 線 名		県 道 東 福 原 樋 口 線		
県道東福原樋口線(東福原工区)外改良工事(6工区)(補助)				
図 名		横 断 図 01		
位 置		米 子 市 東 福 原		
縮 尺		1:100	単 位	M
図 号		全 16 葉 中 の 内 5		
令 和 8 年 度 施 工				鳥 取 県
西 部 総 合 事 務 所 米 子 県 土 整 備 局				

NO.0 ~ NO.4

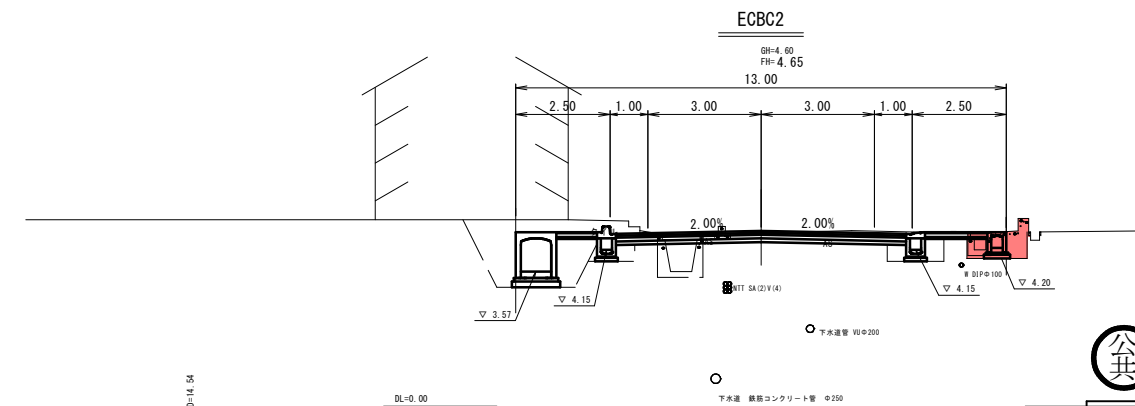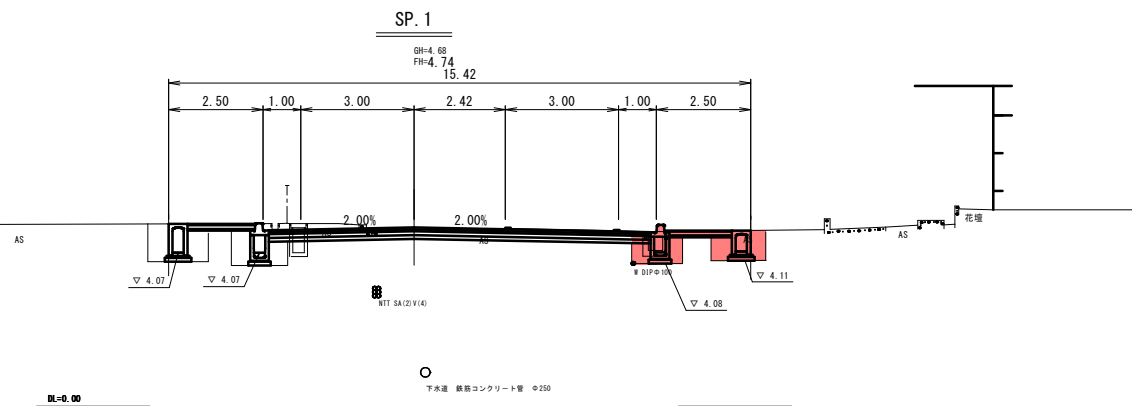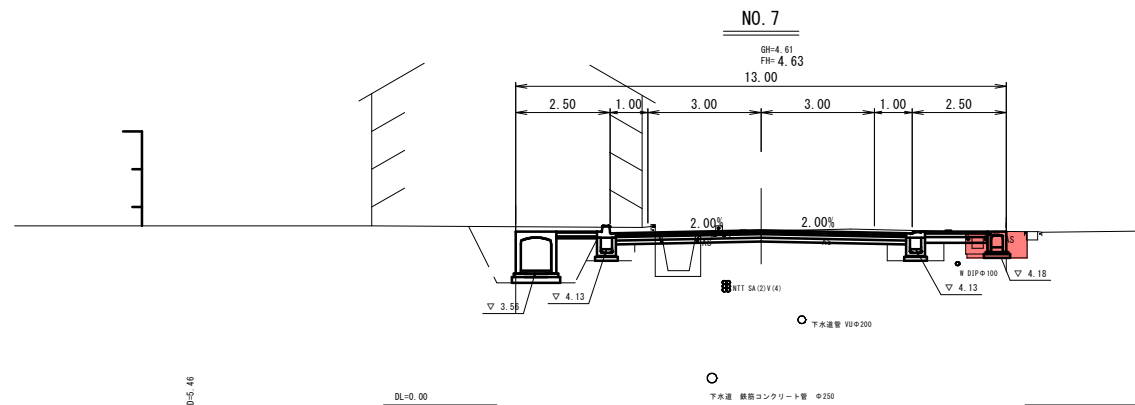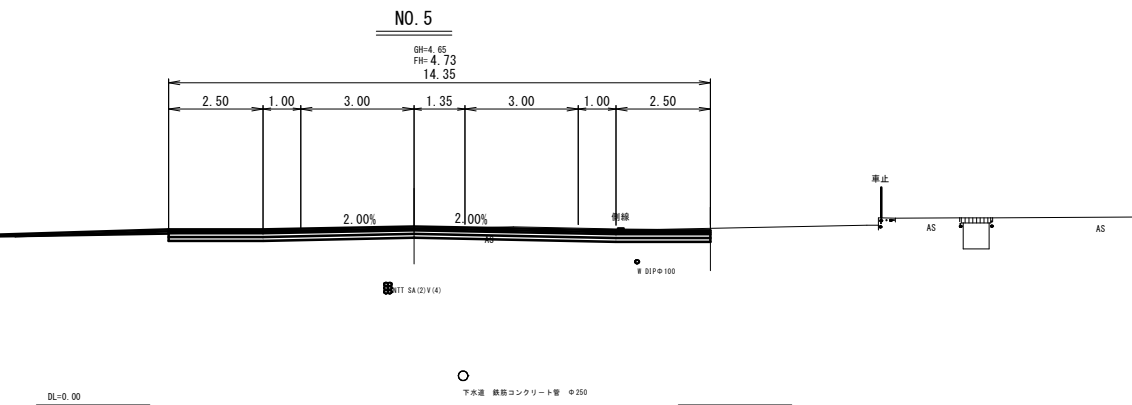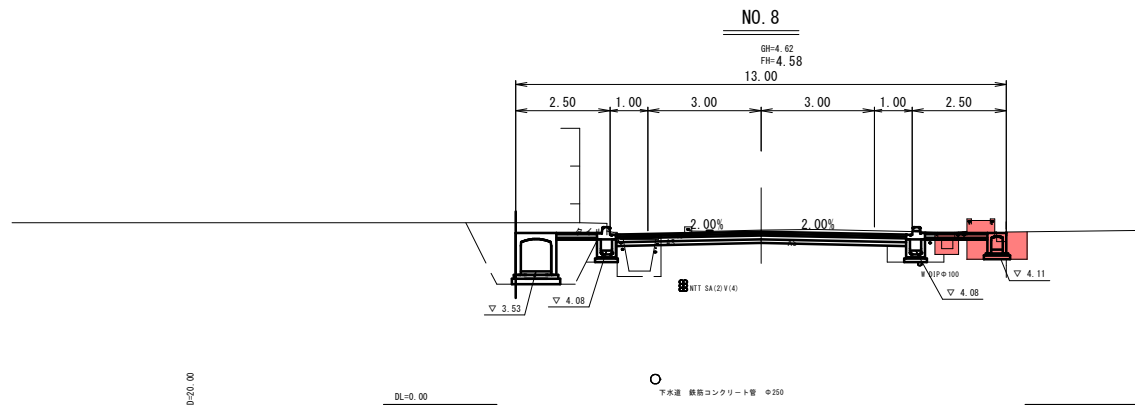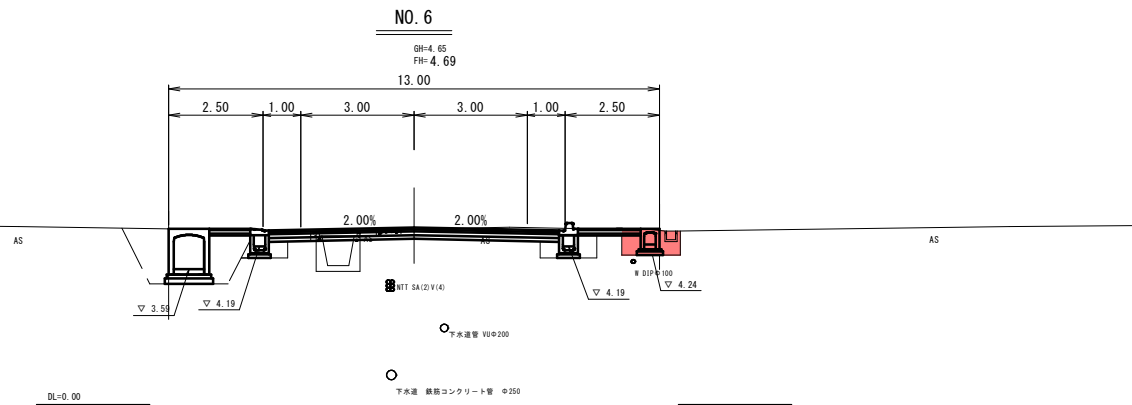

SP. 1		
項目	数量	
掘削工		
掘削	0.1	
床掘	1.8	
路体 (W<2.5m)	-	
路床 (W<2.5m)	0.3	
埋戻 (W<1.0m)	0.9	
構造物撤去 (co)	0.27	
構造物撤去 (As)	3.6	
歩道路盤、表層	1.8	
下・上層路盤	0.5	
表層	0.5	
仮舗装	0.4	

NO. 5		
項目	数量	
掘削工		
掘削	-	
床掘	-	
路体 (W<2.5m)	-	
路床 (W<2.5m)	-	
埋戻 (W<1.0m)	-	
構造物撤去 (co)	-	
構造物撤去 (As)	-	
歩道路盤、表層	-	
下・上層路盤	-	
表層	-	
仮舗装	-	

NO. 6		
項目	数量	
掘削工		
掘削	-	
床掘	1.0	
路体 (W<2.5m)	-	
路床 (W<2.5m)	-	
埋戻 (W<1.0m)	0.7	
構造物撤去 (co)	0.034	
構造物撤去 (As)	1.6	
歩道路盤、表層	-	
下・上層路盤	-	
表層	-	
仮舗装	0.9	

ECBC2		
項目	数量	
掘削工		
掘削	-	
床掘	0.7	
路体 (W<2.5m)	-	
路床 (W<2.5m)	-	
埋戻 (W<1.0m)	0.7	
構造物撤去 (co)	0.27	
構造物撤去 (As)	-	
歩道路盤、表層	-	
下・上層路盤	-	
表層	-	
仮舗装	1.1	


NO. 7		
項目	数量	
掘削工		
掘削	-	
床掘	0.8	
路体 (W<2.5m)	-	
路床 (W<2.5m)	-	
埋戻 (W<1.0m)	0.7	
構造物撤去 (co)	0.27	
構造物撤去 (As)	1.0	
歩道路盤、表層	-	
下・上層路盤	-	
表層	-	
仮舗装	1.1	

NO. 8		
項目	数量	
掘削工		
掘削	-	
床掘	1.2	
路体 (W<2.5m)	-	
路床 (W<2.5m)	-	
埋戻 (W<1.0m)	1.0	
構造物撤去 (co)	0.27	
構造物撤去 (As)	1.6	
歩道路盤、表層	-	
下・上層路盤	-	
表層	-	
仮舗装	1.9	

公 起 工

路線名	県道 東 福 原 樋 口 線		
県道東福原樋口線(東福原工区)外改良工事(6工区)(補助)			
図 名	横 断 図 02		
位 置	米 子 市 東 福 原		
縮 尺	1:100	単 位	M
図 号	全 16 葉 中 の 内 6		
令 和 8 年 度 施 工			鳥 取 県
西 部 総 合 事 務 所 米 子 市 県 土 整 備 局			

SP. 1 ~ NO. 8

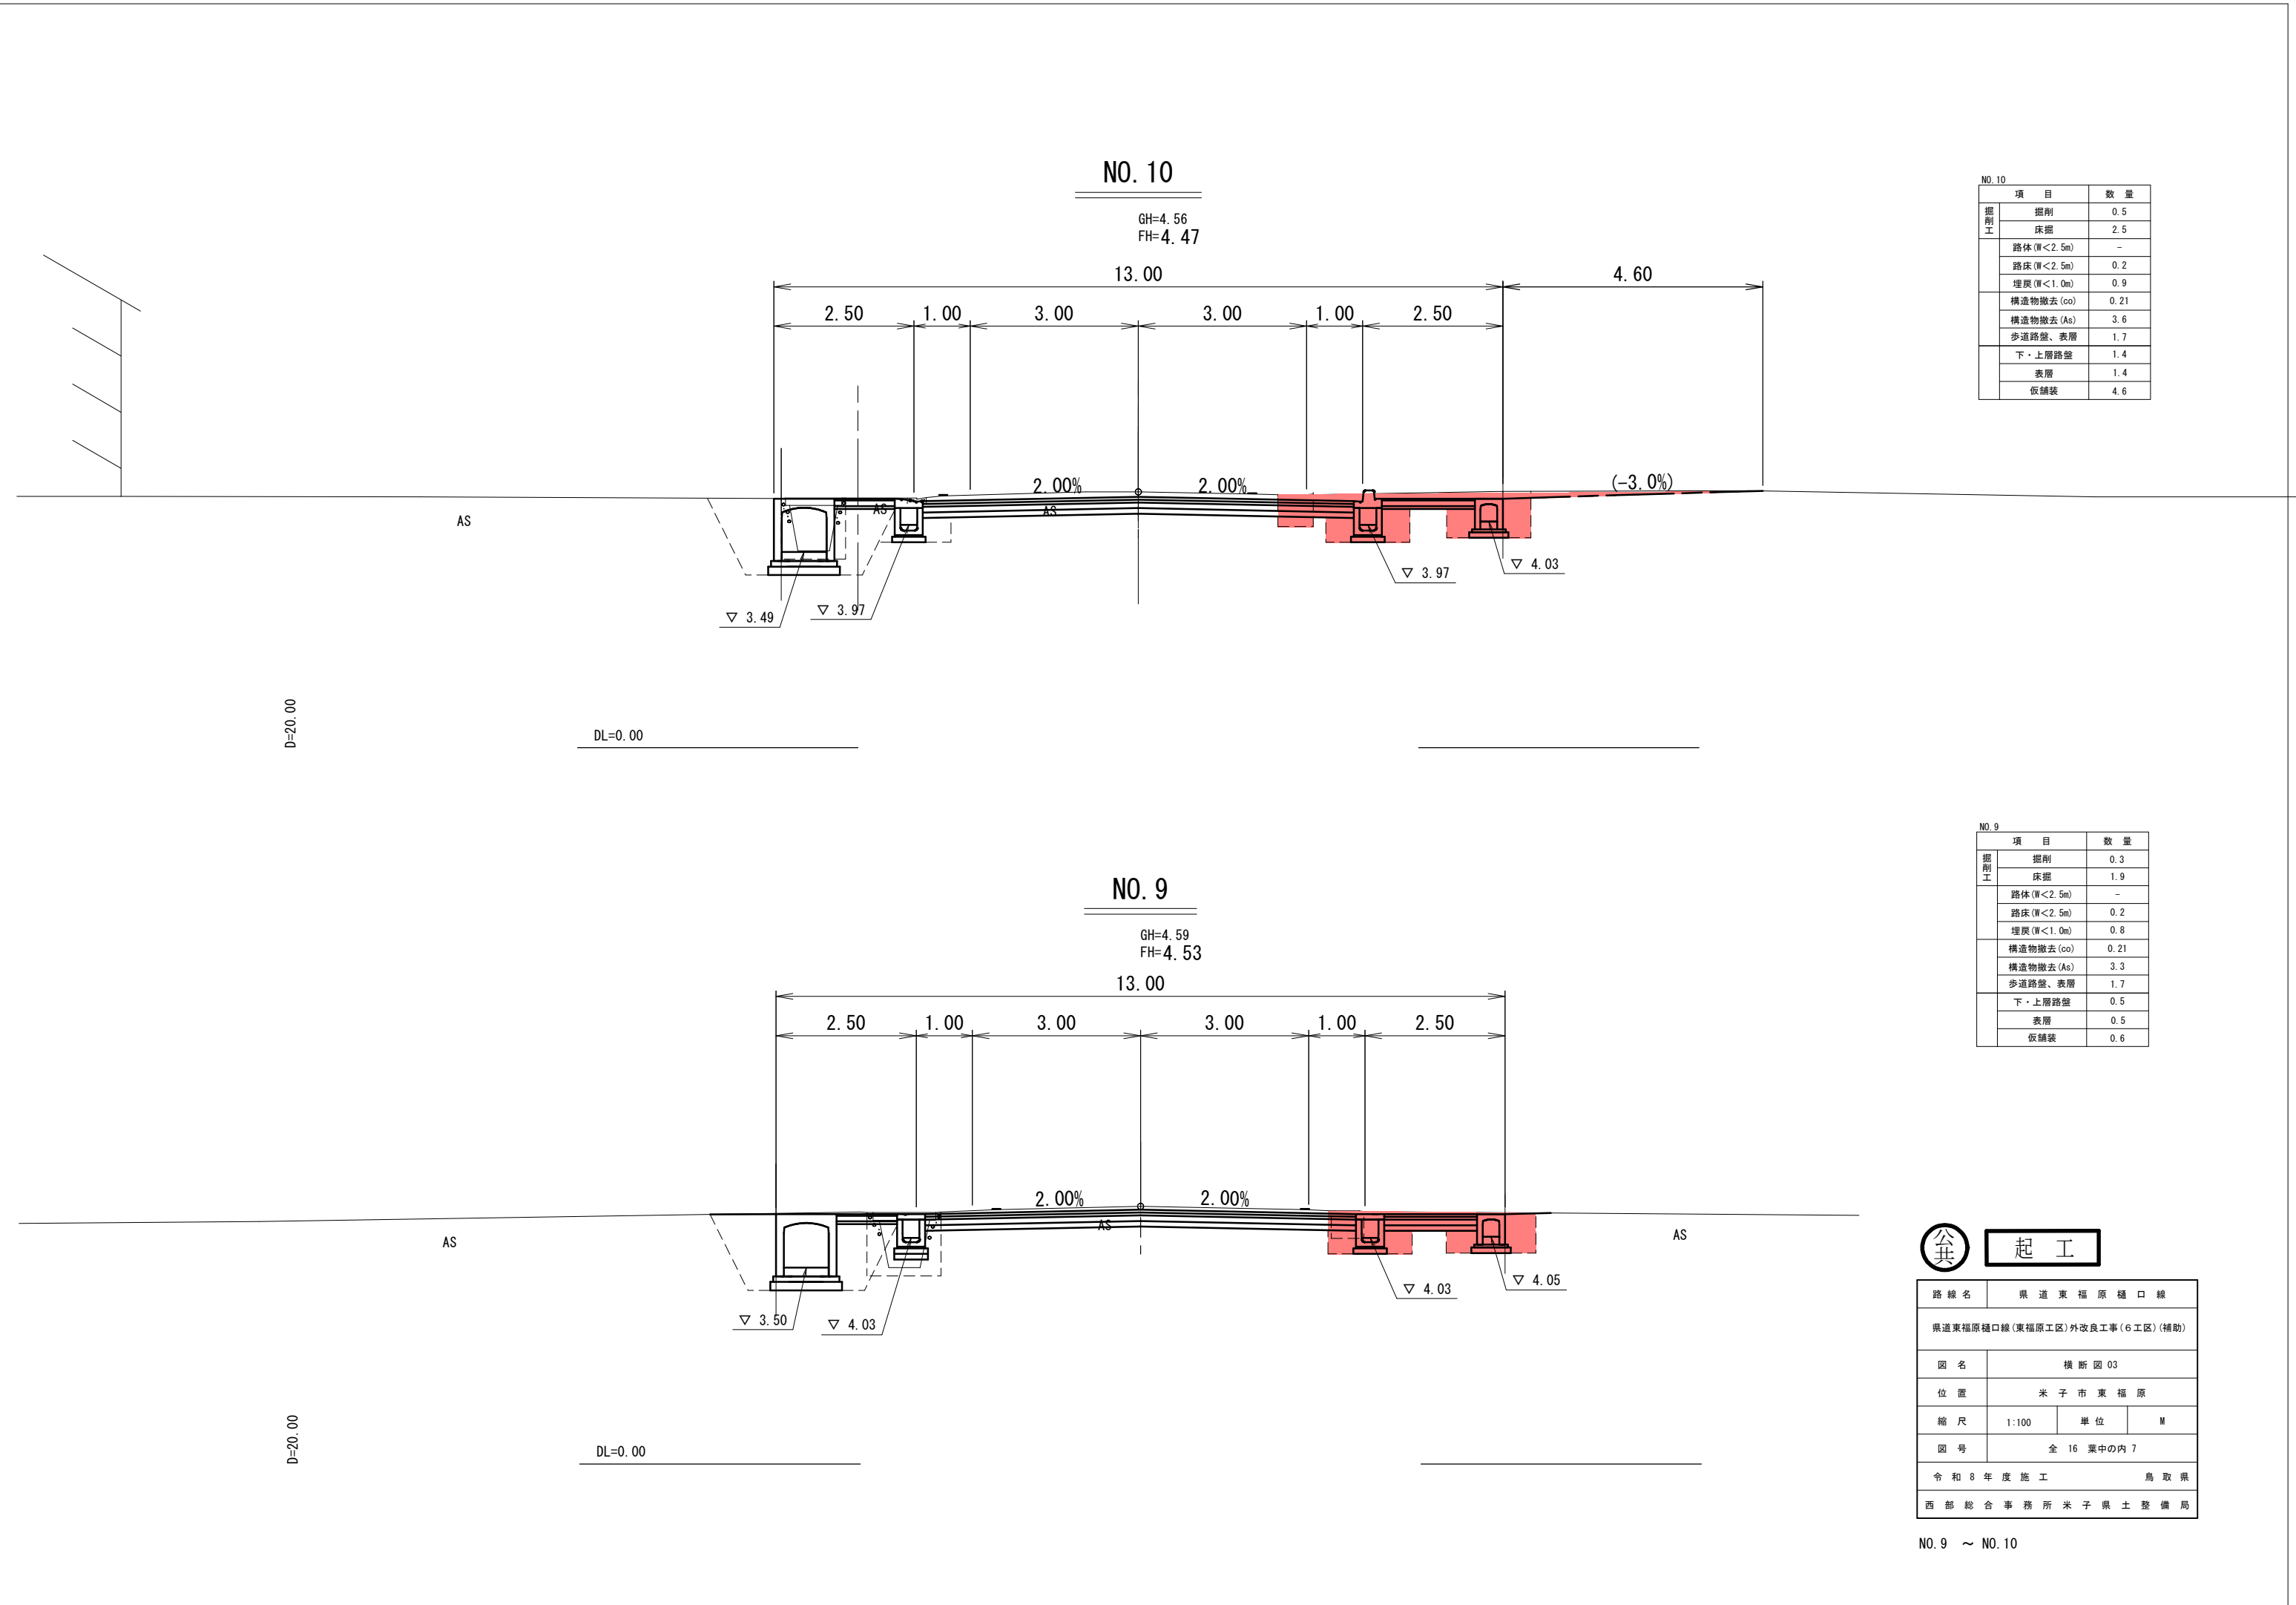

NO. 10		
項 目	数 量	
掘削工	掘削	0.5
	床掘	2.5
	路体 (W<2.5m)	-
	路床 (W<2.5m)	0.2
	埋戻 (W<1.0m)	0.9
	構造物撤去 (co)	0.21
	構造物撤去 (As)	3.6
	歩道路盤、表層	1.7
	下・上層路盤	1.4
	表層	1.4
	仮舗装	4.6

NO. 9		
項 目	数 量	
掘削工	掘削	0.3
	床掘	1.9
	路体 (W<2.5m)	-
	路床 (W<2.5m)	0.2
	埋戻 (W<1.0m)	0.8
	構造物撤去 (co)	0.21
	構造物撤去 (As)	3.3
	歩道路盤、表層	1.7
	下・上層路盤	0.5
	表層	0.5
	仮舗装	0.6



起 工

路 線 名	県 道 東 福 原 樋 口 線		
県道東福原樋口線(東福原工区)外改良工事(6工区)(補助)			
図 名	横 断 図 03		
位 置	米 子 市 東 福 原		
縮 尺	1:100	単 位	M
図 号	全 16 葉中の内 7		
令和 8 年 度 施 工			鳥 取 県
西部総合事務所 米子県土整備局			

NO. 9 ~ NO. 10

NO. 12

GH=4. 49
FH=4. 42

13. 62

2. 50 1. 62 3. 00 3. 00 1. 00 2. 50

土留コンクリート

GL

AS

AS

2. 00%

2. 00%

▽ 3. 89

▽ 3. 99

○ 下水道管 VUΦ200

NTT SA(2)V(4)

▽ 3. 89

DL=0. 00

D=20. 00

NO. 11

GH=4. 50
FH=4. 43

13. 10

2. 50 1. 10 3. 00 3. 00 1. 00 2. 50

5. 40

(駐車場補償)

-3. 0%

▽ 3. 93

▽ 4. 02

○ 下水道管 VUΦ200

NTT SA(2)V(4)

▽ 3. 98

DL=0. 00

AS

D=20. 00

NO. 10		
項 目		数 量
掘削工	掘削	0. 4
	床掘	-
	路体 (W<2. 5m)	-
	路床 (W<2. 5m)	0. 2
	埋戻 (W<1. 0m)	-
	構造物撤去 (co)	0. 21
	構造物撤去 (As)	3. 6
	歩道路盤、表層	1. 7
	下・上層路盤	-
	表層	-
	仮舗装	0. 5


NO. 9		
項 目		数 量
掘削工	掘削	2. 4
	床掘	1. 9
	路体 (W<2. 5m)	-
	路床 (W<2. 5m)	0. 4
	埋戻 (W<1. 0m)	0. 9
	構造物撤去 (co)	0. 21
	構造物撤去 (As)	9. 3
	歩道路盤、表層	1. 7
	下・上層路盤	2. 0
	表層	-
	仮舗装	7. 4



起 工

路線名	県道東福原樋口線		
県道東福原樋口線(東福原工区)外改良工事(6工区)(補助)			
図名	横断面図04		
位置	米子市東福原		
縮尺	1:100	単位	M
図号	全 16 葉中の内 8		
令和8年度施工			鳥取県
西部総合事務所米子県土整備局			

NO. 11 ~ NO. 12

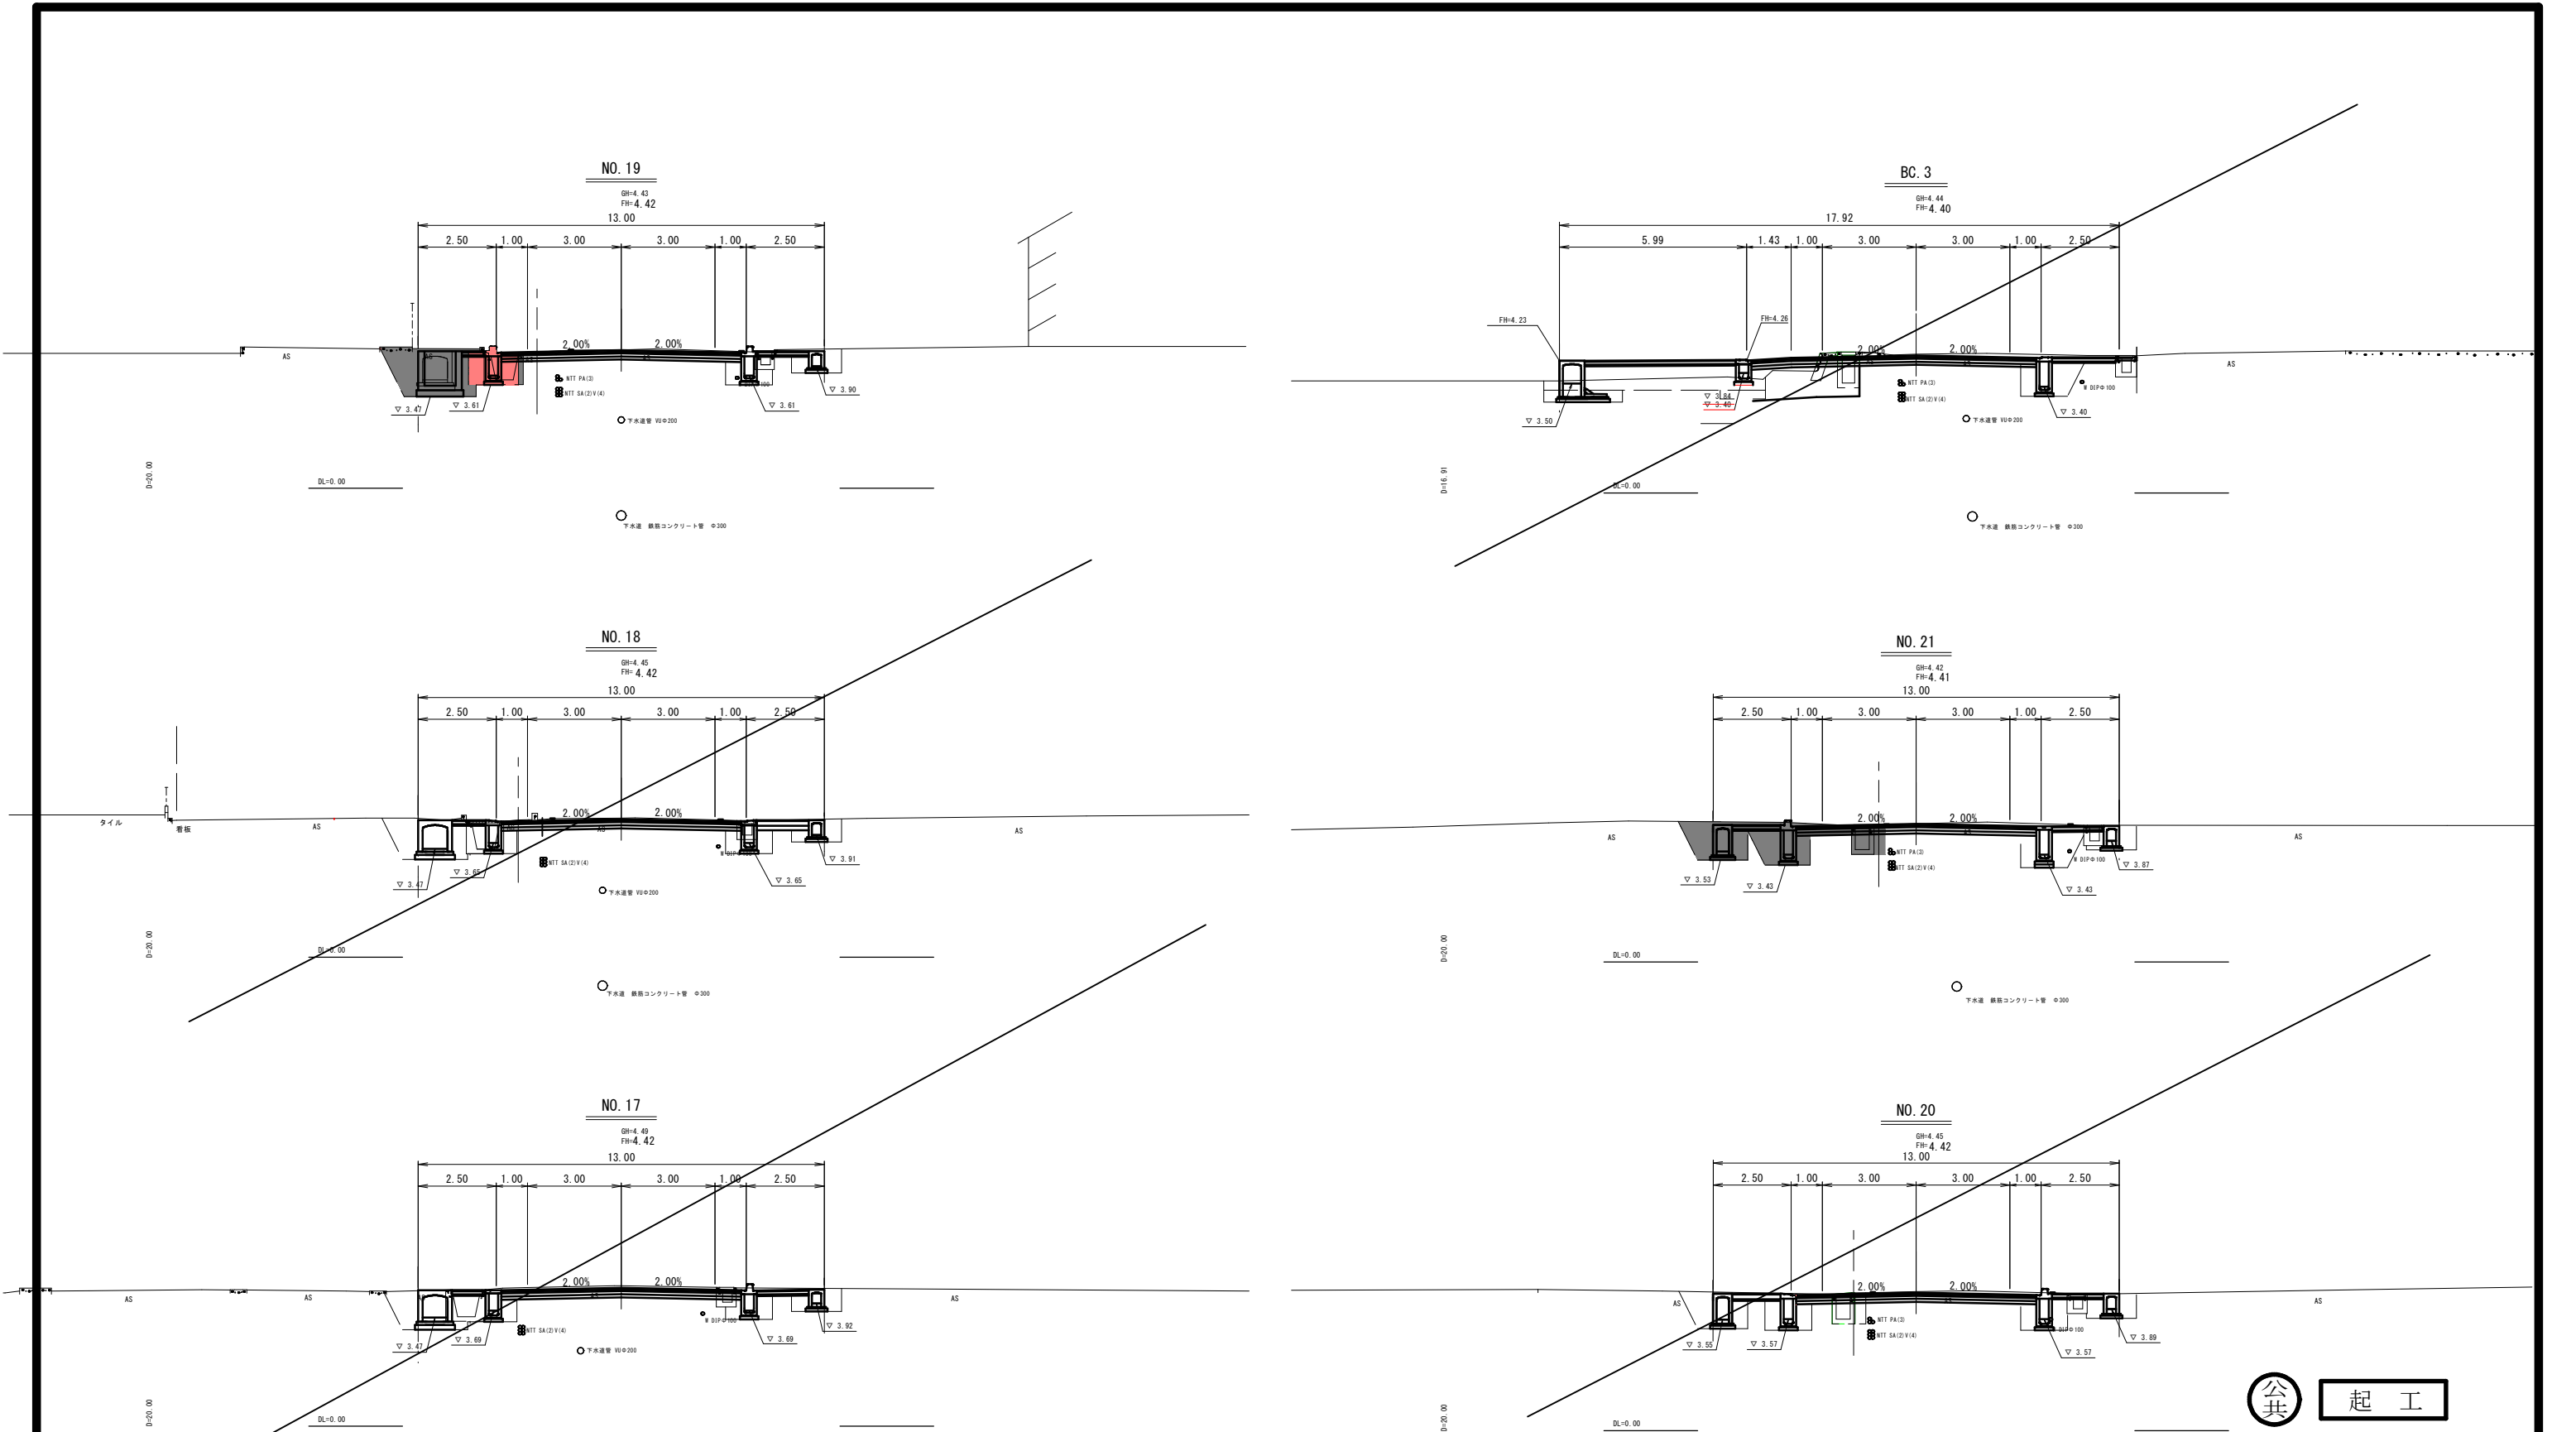

NO. 15		
項 目	数 量	
掘削工	片切掘削, 土砂	3.6
	耕土掘削	-
路体盛土	W<2.5m	-
	2.5m≦W<4.0m	-
	4.0m≦W	-
路床盛土	W<2.5m	0.7
	2.5m≦W<4.0m	-
	4.0m≦W	-

EC. 2		
項 目	数 量	
掘削工	片切掘削, 土砂	3.4
	耕土掘削	-
路体盛土	W<2.5m	-
	2.5m≦W<4.0m	-
	4.0m≦W	-
路床盛土	W<2.5m	0.6
	2.5m≦W<4.0m	-
	4.0m≦W	-

NO. 16		
項 目	数 量	
掘削工	片切掘削, 土砂	3.9
	耕土掘削	-
路体盛土	W<2.5m	-
	2.5m≦W<4.0m	-
	4.0m≦W	-
路床盛土	W<2.5m	0.8
	2.5m≦W<4.0m	-
	4.0m≦W	-

NO. 17		
項 目	数 量	
掘削工	片切掘削, 土砂	2.9
	耕土掘削	-
路体盛土	W<2.5m	-
	2.5m≦W<4.0m	-
	4.0m≦W	-
路床盛土	W<2.5m	0.8
	2.5m≦W<4.0m	-
	4.0m≦W	-

NO. 18		
項 目	数 量	
掘削工	片切掘削, 土砂	0.8
	耕土掘削	-
路体盛土	W<2.5m	-
	2.5m≦W<4.0m	-
	4.0m≦W	-
路床盛土	W<2.5m	0.4
	2.5m≦W<4.0m	-
	4.0m≦W	-


NO. 19		
項 目	数 量	
掘削工	片切掘削, 土砂	0.6+1.1(0.8)
	耕土掘削	-
路体盛土	W<2.5m	0.4+0.5(0.3)
	2.5m≦W<4.0m	-
	4.0m≦W	-
路床盛土	W<2.5m	0(0.7)
	2.5m≦W<4.0m	-
	4.0m≦W	-

公共 起 工


路線名		県道 東 福 原 樋 口 線	
県道東福原樋口線（東福原工区）外改良工事（6工区）（補助）			
図 名		横 断 図 05	
位 置		米 子 市 東 福 原	
縮 尺		1:100	単 位
			M
図 号		全 16 葉 中 の 内 9	
令 和 8 年 度 施 工			鳥 取 県
西 部 総 合 事 務 所 米 子 県 土 整 備 局			

固定蓋式側溝 展開図(1)

固定蓋式側溝位置図 S=1:1000

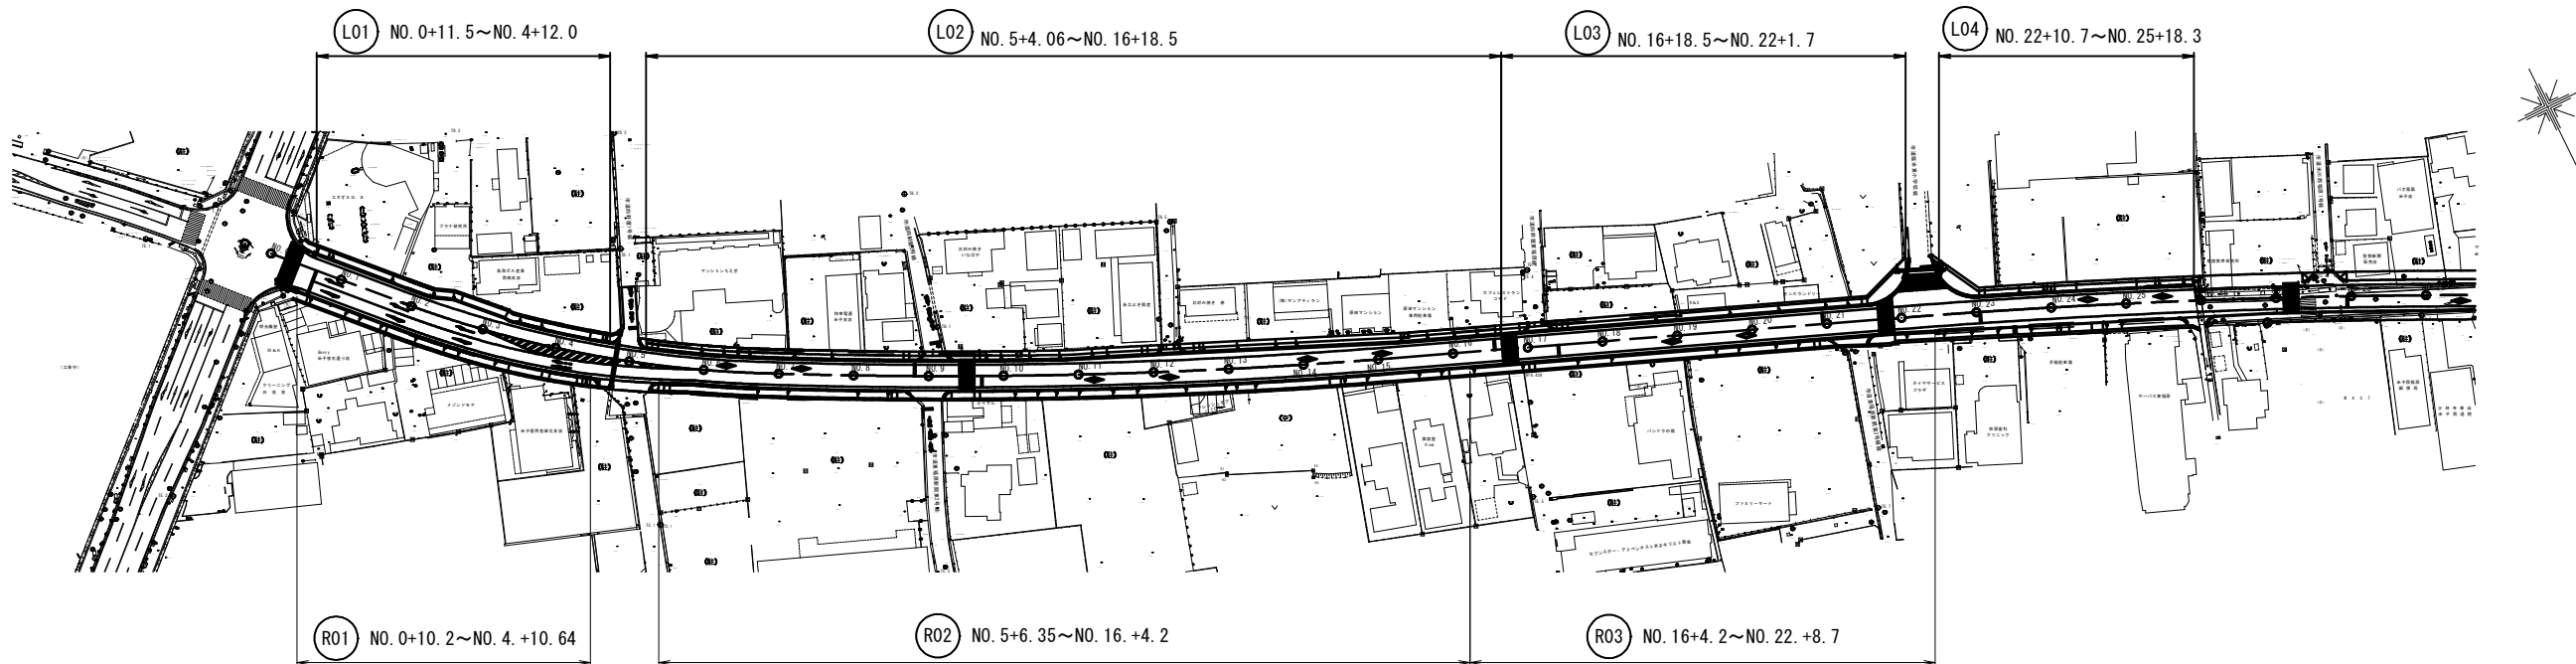


固定蓋式側溝 S=1:20
縦断面用 B300

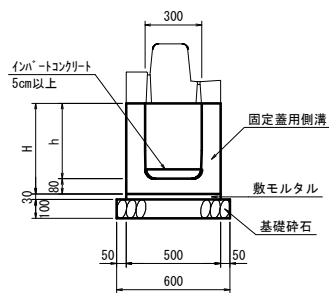

寸法表

名称	h	h1	H
300×400	400	80	480
300×500	500	80	580
300×600	600	80	680
300×700	700	80	780
300×800	800	80	880
300×900	900	80	980

固定蓋式側溝 S=1:20
横断面用 B300

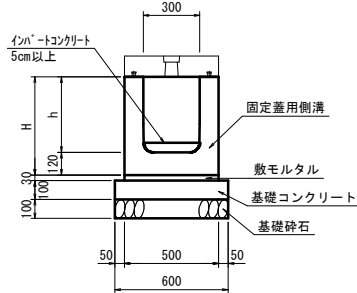


寸法表

名称	h	H
300×400	400	520
300×500	500	620
300×600	600	720
300×700	700	820
300×800	800	920
300×900	900	1020

固定蓋式側溝 (横断面用, B300)		10m当り	
名称	規格	単位	数量
固定蓋用側溝	横断面用, B300, L=2.0m	個	5.000
敷モルタル	1:3	m ³	0.150
基礎コンクリート	σ _{ck} =18N/mm ²	m ³	0.600
型枠	小型構造物	m ²	2.000
基礎砕石	RC-40, t=10cm	m ²	6.000


※ 単位数量表の基礎砕石規格t=10cmを
製品h=600, h=700, h=800, h=900, h=1000は、t=15cm
製品h=1100, h=1200は、t=20cm,
と読み替えて適用すること。

縁石一体蓋
セミフラットタイプ B300 S=1:20

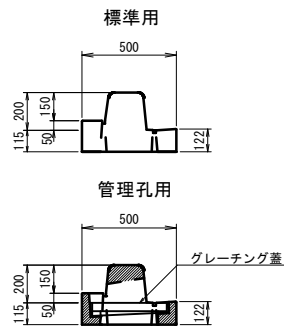


縁石一体蓋 (セミフラットタイプ)		10m当り	
名称	規格	単位	数量
縁石一体蓋	セミフラット, 標準用	枚	4
縁石一体蓋	セミフラット, 管理孔用	枚	1

縁石一体蓋
フラットタイプ B300 S=1:20

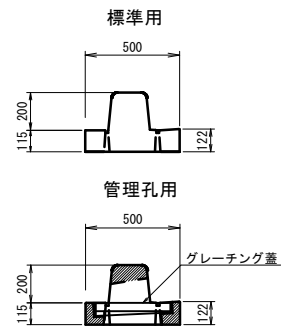


縁石一体蓋 (フラットタイプ)		10m当り	
名称	規格	単位	数量
縁石一体蓋	フラット, 標準用	枚	4
縁石一体蓋	フラット, 管理孔用	枚	1

縁石一体蓋
車道横断面用 B300 S=1:20

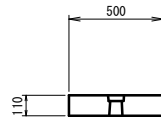


縁石一体蓋 (車道横断面用)		10m当り	
名称	規格	単位	数量
縁石一体蓋	車道横断面用	枚	5

縁石一体蓋
横断歩道用 B300 S=1:20

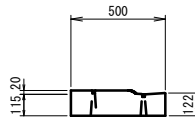


縁石一体蓋 (横断歩道用)		10m当り	
名称	規格	単位	数量
縁石一体蓋	横断歩道用	枚	5

縁石一体蓋
セミフラットタイプ 乗入用 B300 S=1:20

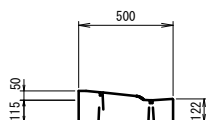

縁石一体蓋 (セミフラットタイプ 乗入用)		10m当り	
名称	規格	単位	数量
縁石一体蓋	セミフラット, 乗入用	枚	5


縁石一体蓋
フラットタイプ 乗入用 B300 S=1:20

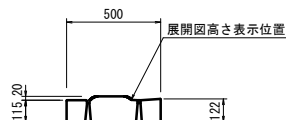

縁石一体蓋 (フラットタイプ 乗入用)		10m当り	
名称	規格	単位	数量
縁石一体蓋	フラット, 乗入用	枚	5

縁石一体蓋

フラットタイプ バス停用 B300 S=1:20

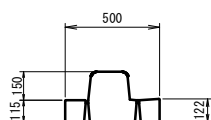


縁石一体蓋 (セミフラットタイプ バス停用)		10m当り	
名称	規格	単位	数量
縁石一体蓋	フラット, バス停用	枚	5



路線名	県道東福原樋口線		
県道東福原樋口線(東福原工区)外改良工事(6工区)(補助)			
図名	構造図01		
位置	米子市東福原		
縮尺	1:100	単位	M
図号	全 16 葉中の内 10		
令和 8 年 度 施 工		鳥 取 県	
西部総合事務所米子県土整備局			

固定蓋式側溝展開図 (6)

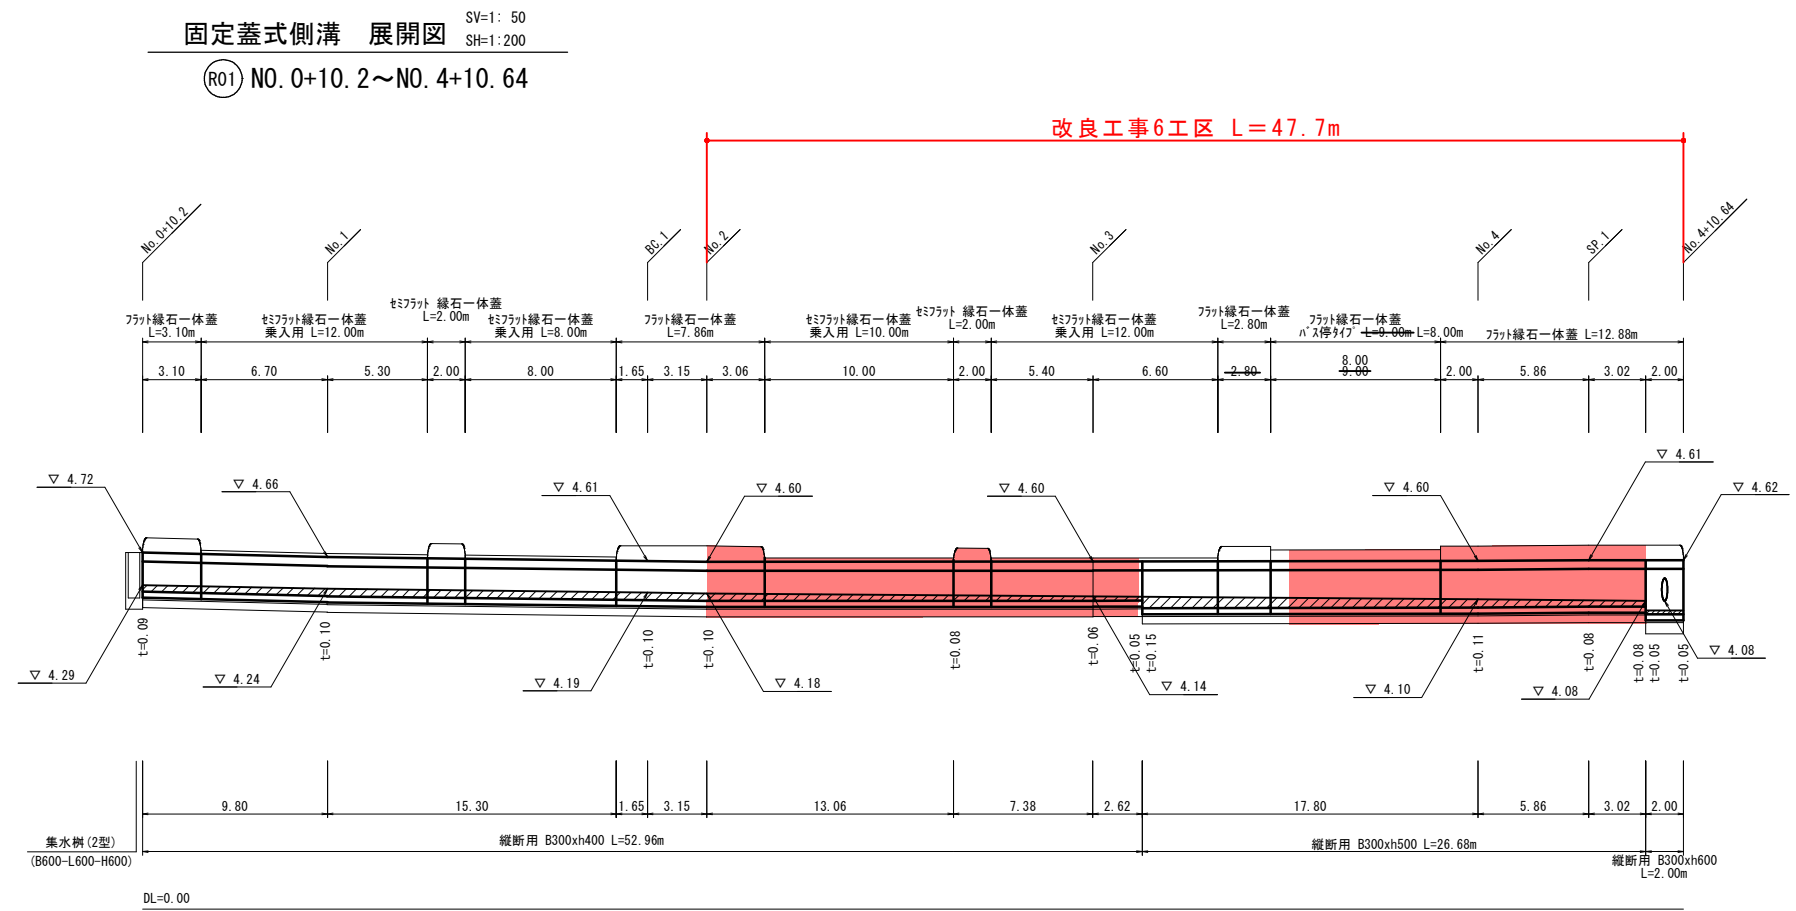


集水樹

公共 起工

路線名	県道東福原樋口線		
県道東福原樋口線(東福原工区)外改良工事(6工区)(補助)			
図名	構造図02		
位置	米子市東福原		
縮尺	1:100	単位	M
図号	全 16 葉中の内 11		
令和 8 年 度 施 工		鳥 取 県	
西部総合事務所米子県土整備局			


固定蓋式側溝展開図 (7)

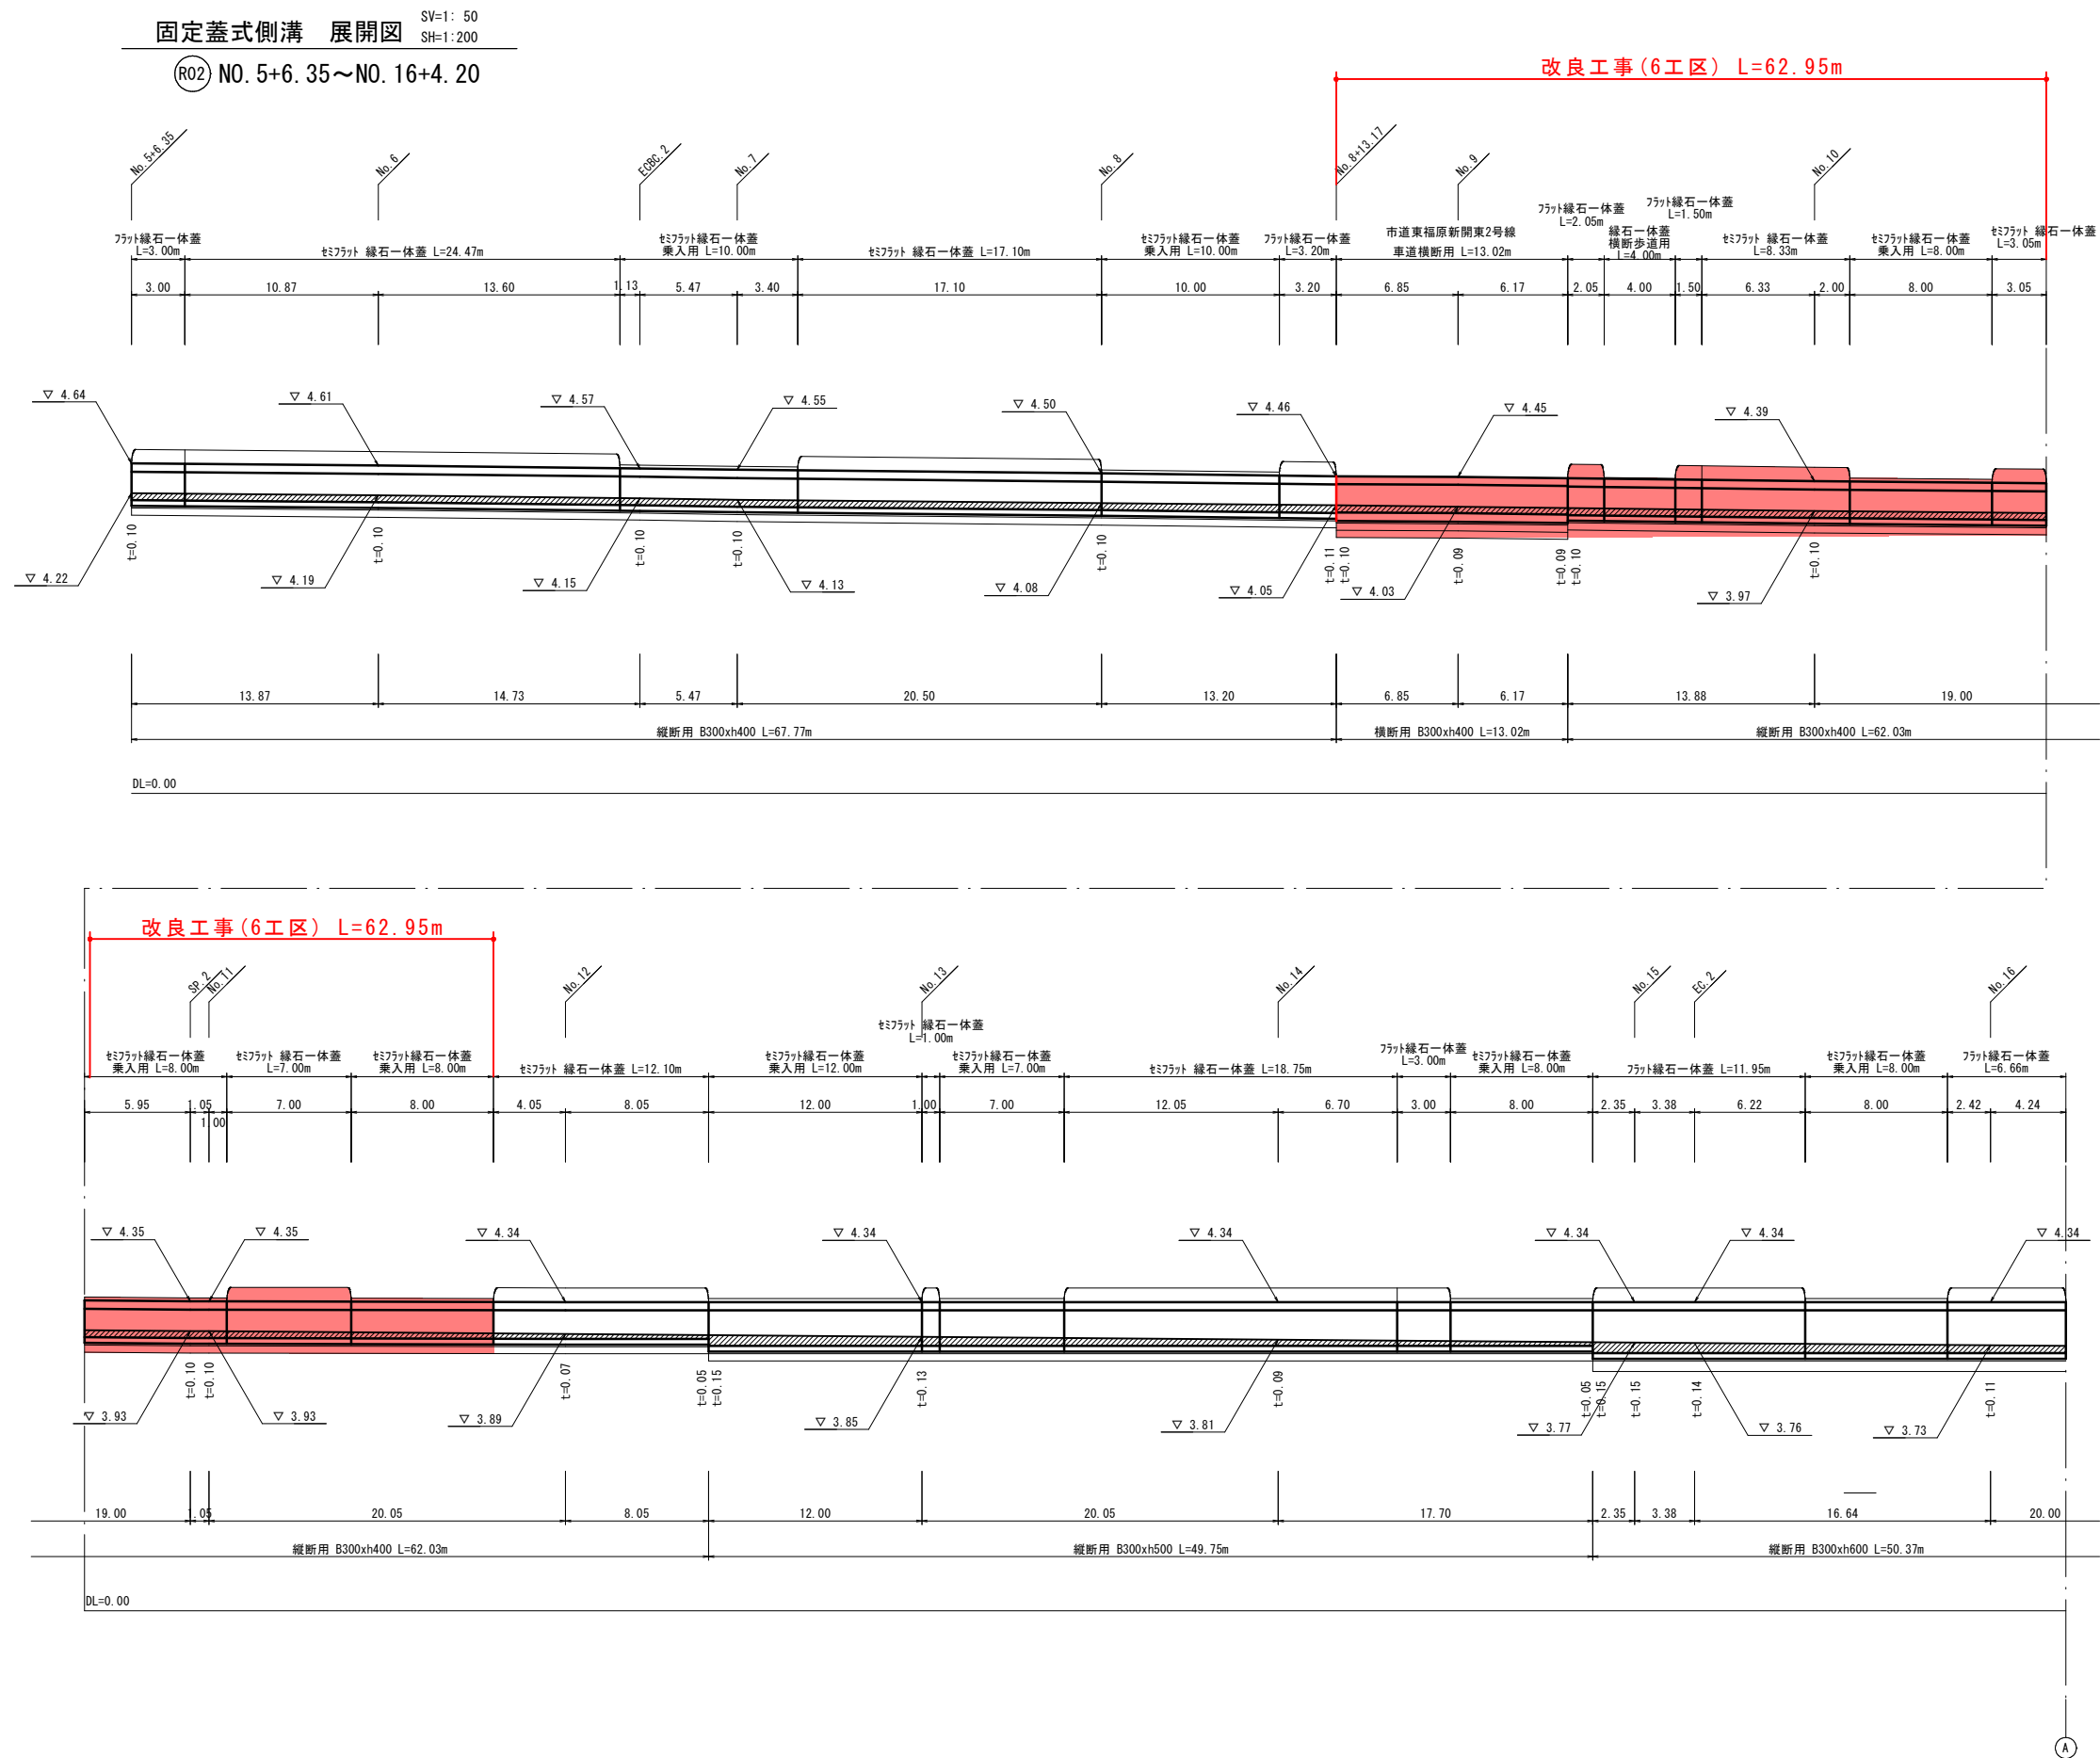

公共 起工

路線名	県道 東 福 原 樋 口 線		
県道東福原樋口線(東福原工区)外改良工事(6工区)(補助)			
図 名	構造図03		
位 置	米 子 市 東 福 原		
縮 尺	1:100	単 位	M
図 号	全 16 葉 中 の 内 12		
令和 8 年 度 施 工			鳥 取 県
西部総合事務所 米子 県土 整備 局			

固定蓋式側溝展開図 (4)

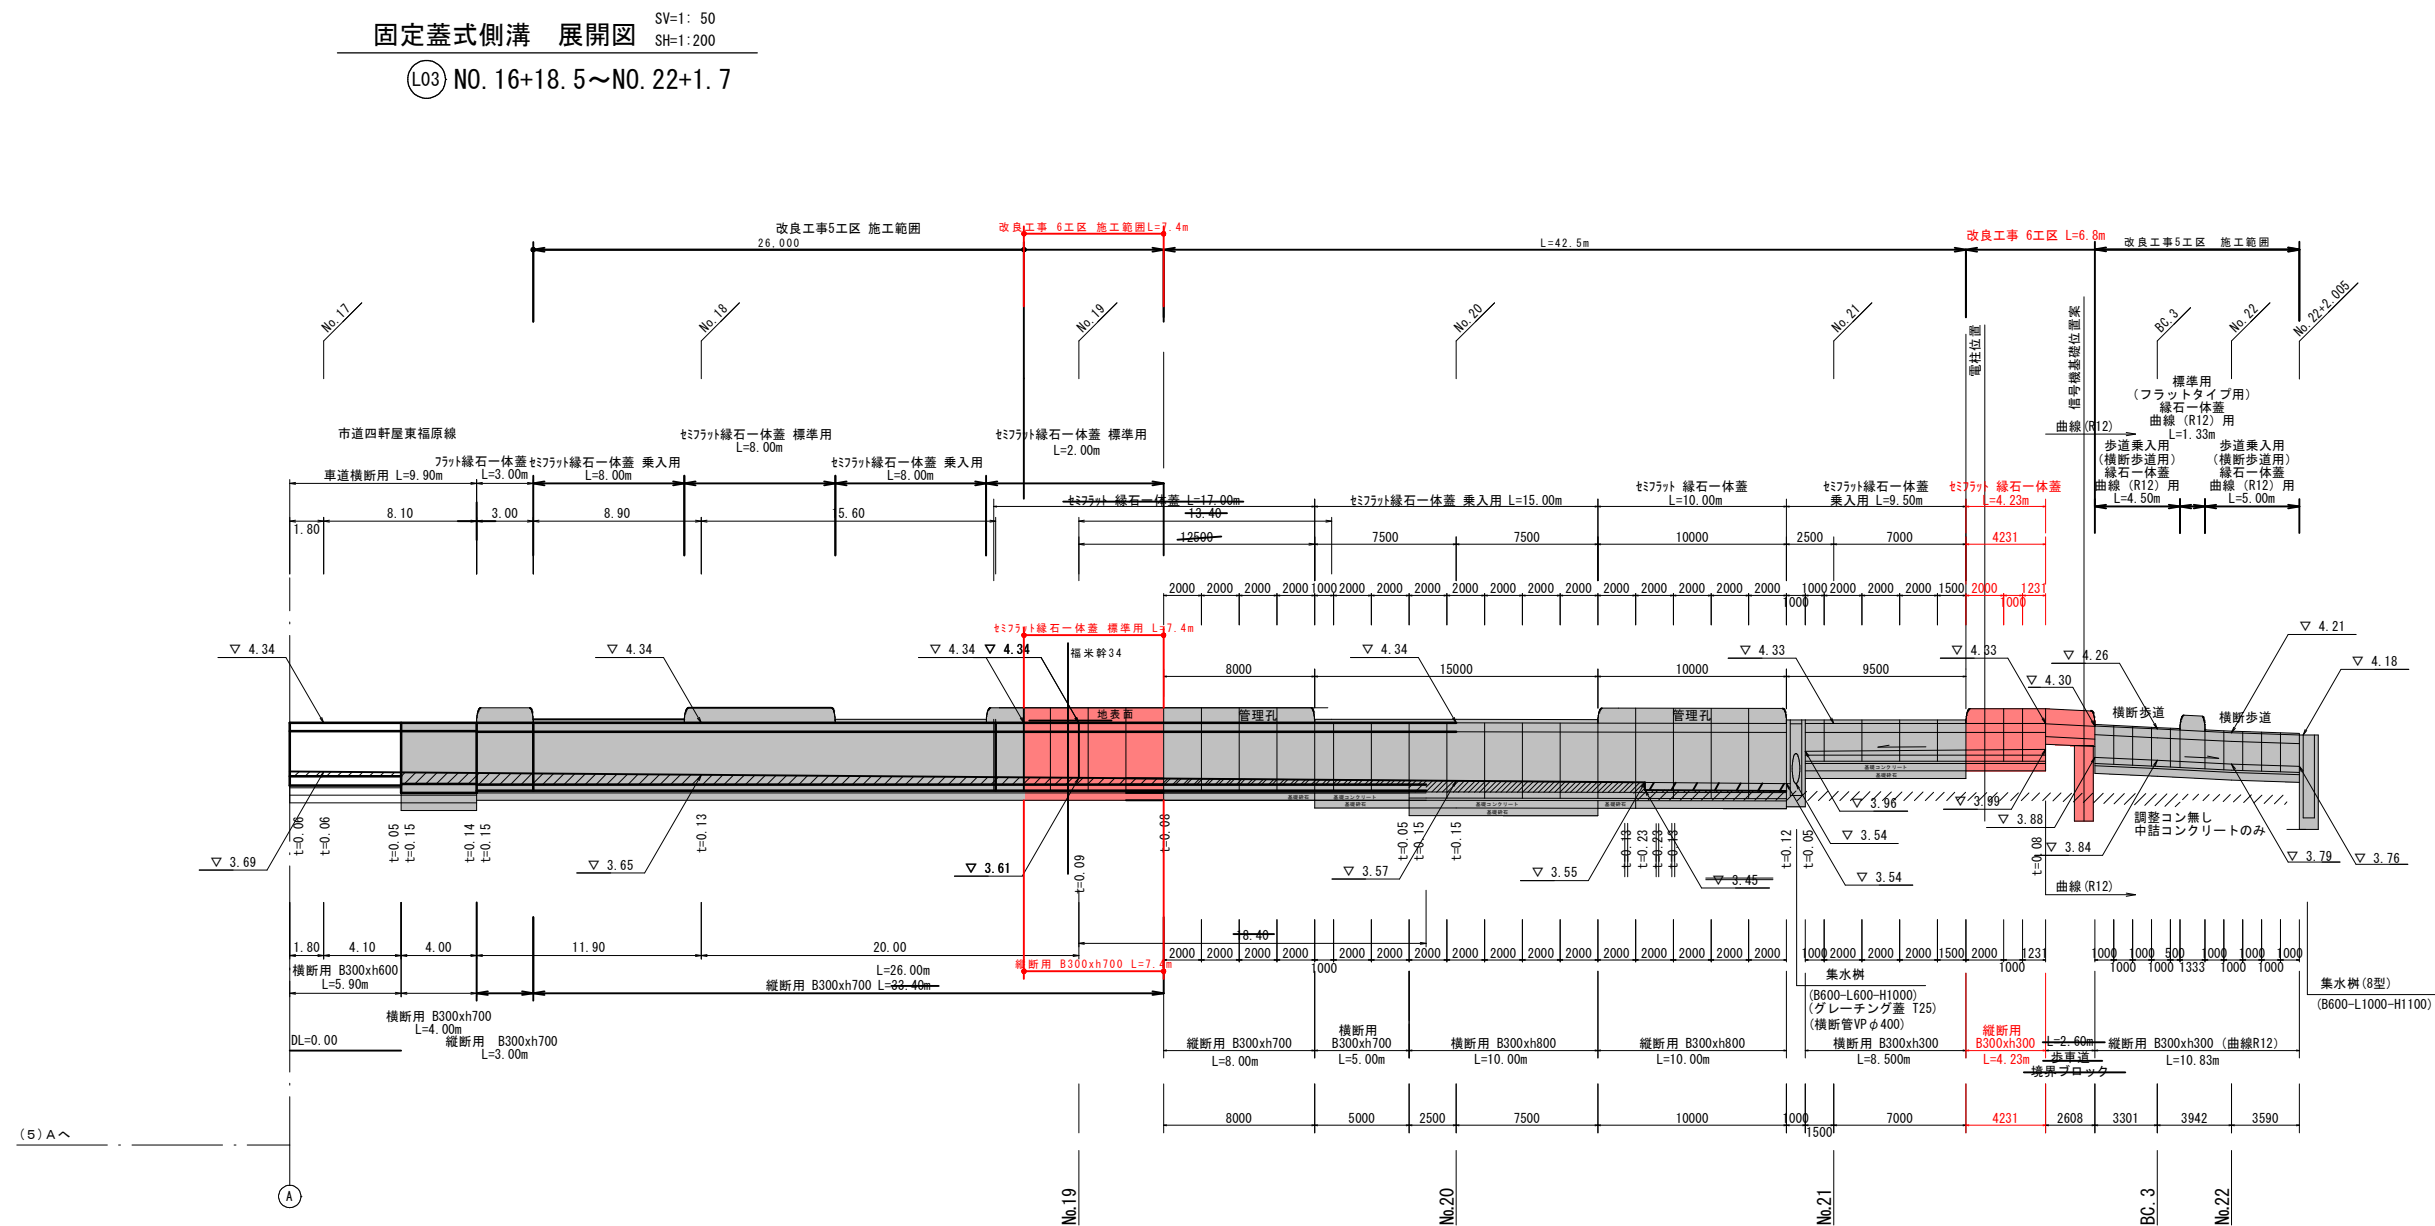


公共 起工

路線名	県道 東 福 原 樋 口 線		
県道東福原樋口線(東福原工区)外改良工事(6工区)(補助)			
図 名	構造図04		
位 置	米 子 市 東 福 原		
縮 尺	1:100	単 位	M
図 号	全 16 葉中の内 13		
令和 8 年 度 施 工		鳥 取 県	
西部総合事務所 米子市県土整備局			

自由勾配側溝構造図(5)


自由勾配側溝 位置図 S=1:1000

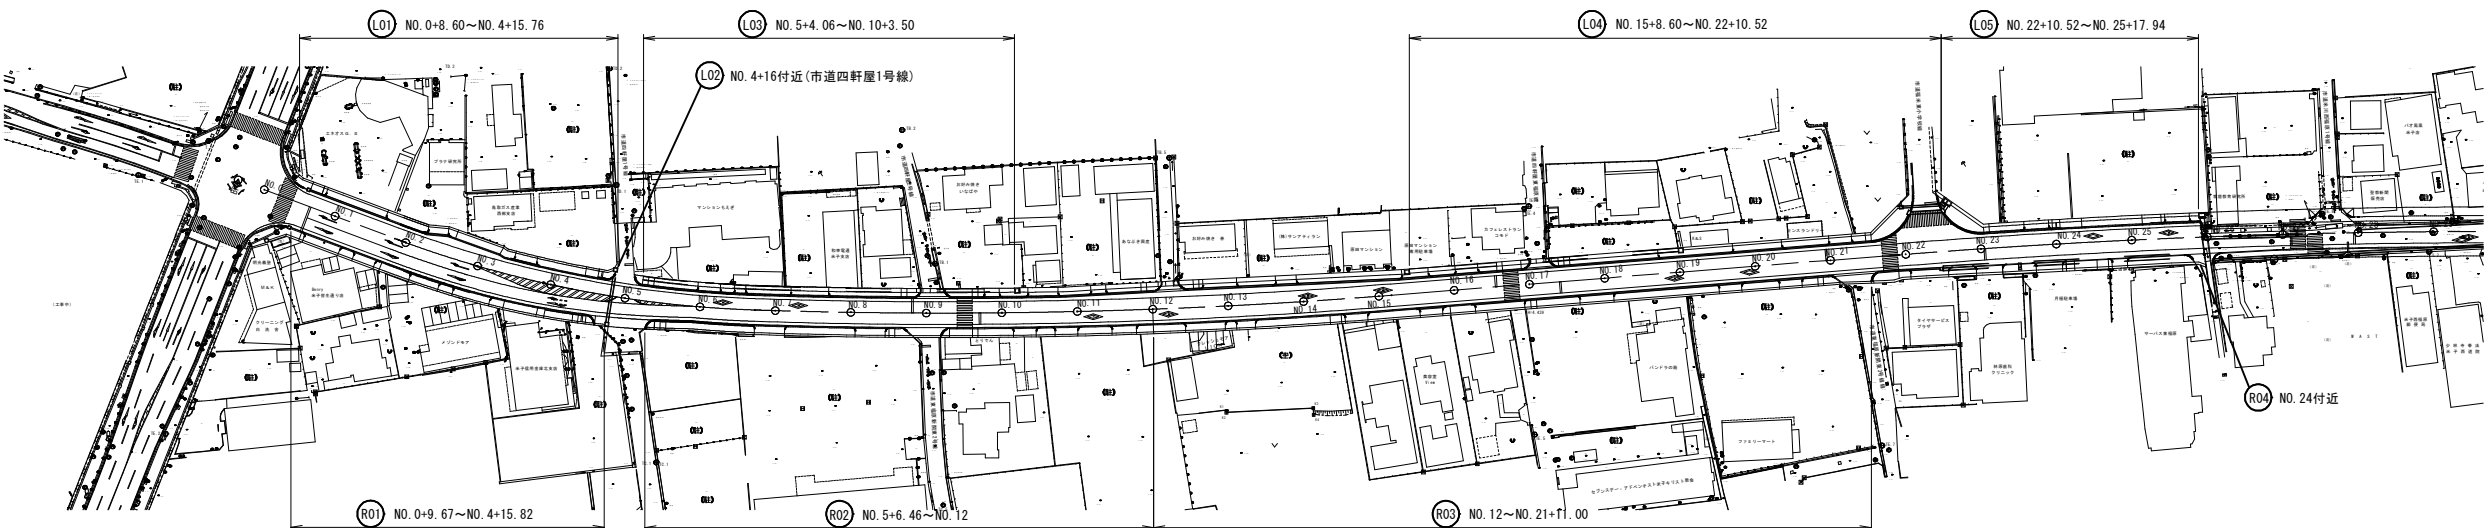

自由勾配側溝 展開図 SV=1:50
SH=1:200

(R01) NO. 0+9.67~NO. 4+15.82

改良工事6工区 施工範囲

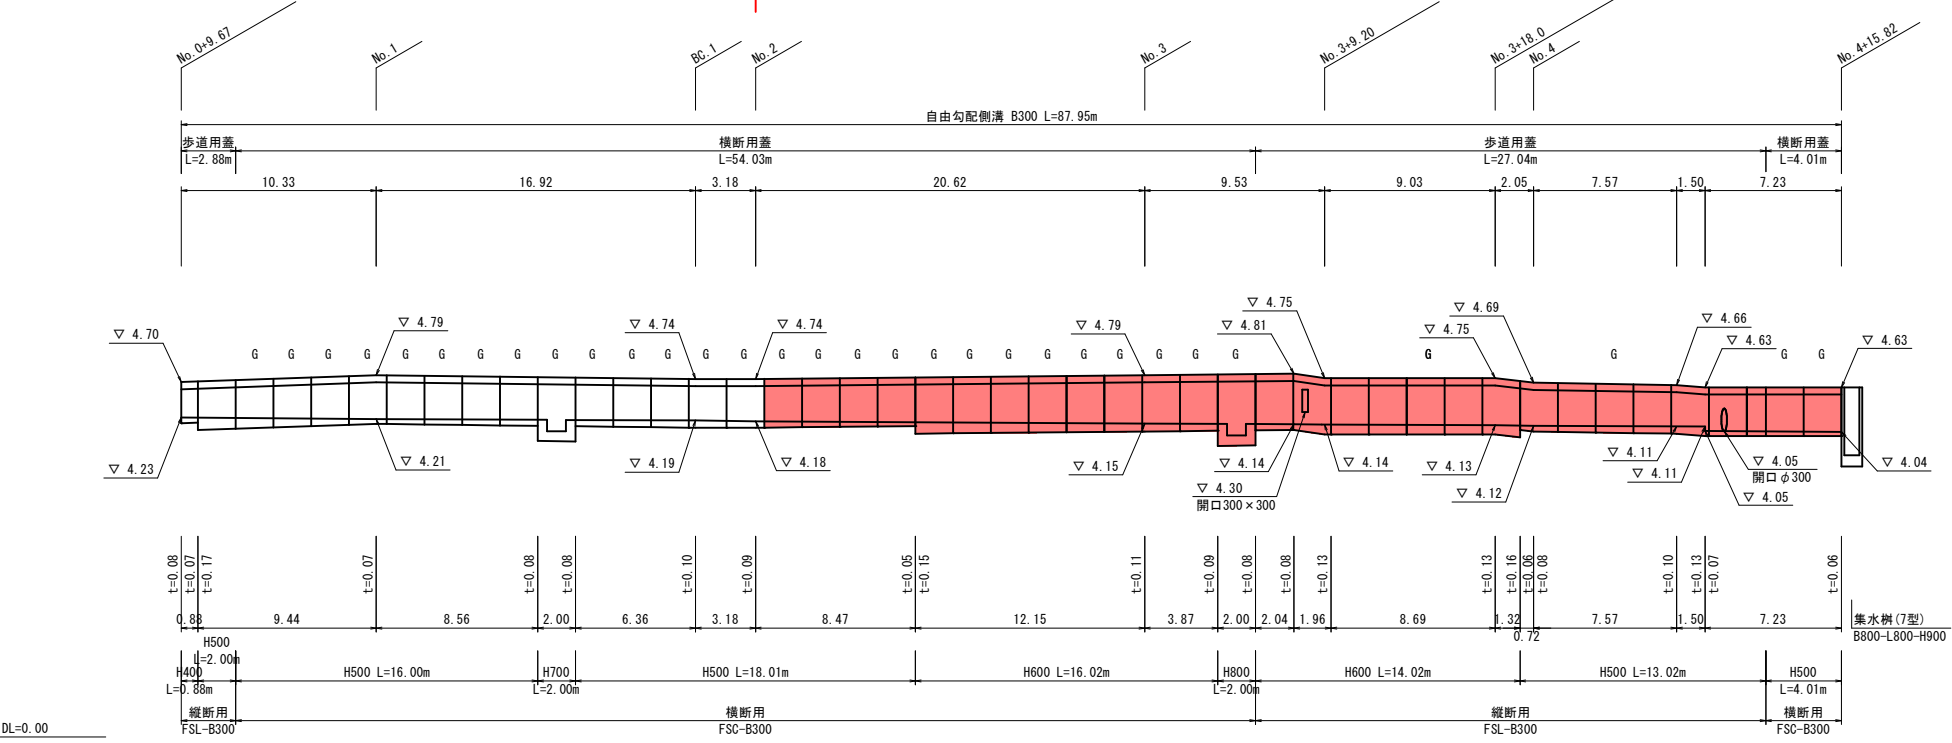

公共 起工

路線名	県道東福原樋口線		
県道東福原樋口線(東福原工区)外改良工事(6工区)(補助)			
図名	構造図05		
位置	米子市東福原		
縮尺	1:100	単位	M
図号	全16葉中の内 14		
令和8年度施工			鳥取県
西部総合事務所米子県土整備局			


自由勾配側溝構造図(6)

自由勾配側溝 展開図

SV=1: 50
SH=1:200

(R02) NO. 5+6.46~NO. 12


改良工事(6工区)施工範囲

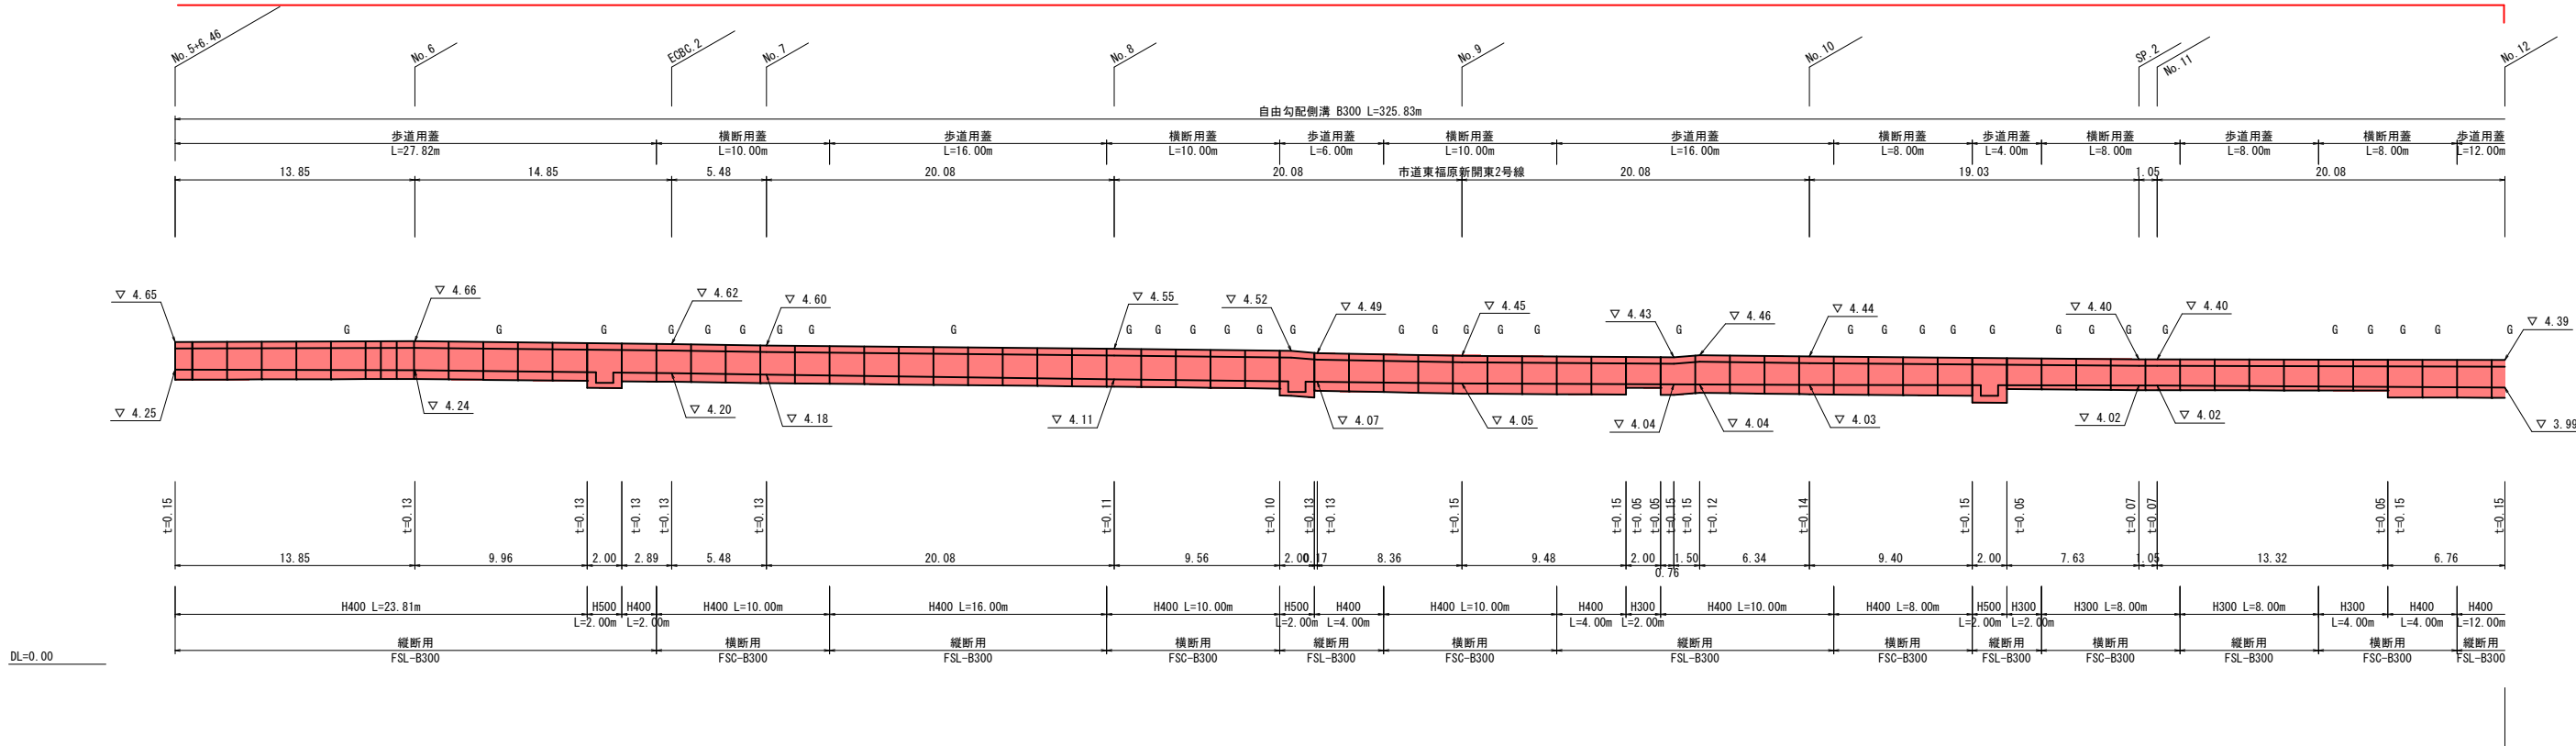

自由勾配側溝 展開図

SV=1: 50
SH=1:200

(R03) NO. 12~NO. 21+11.00

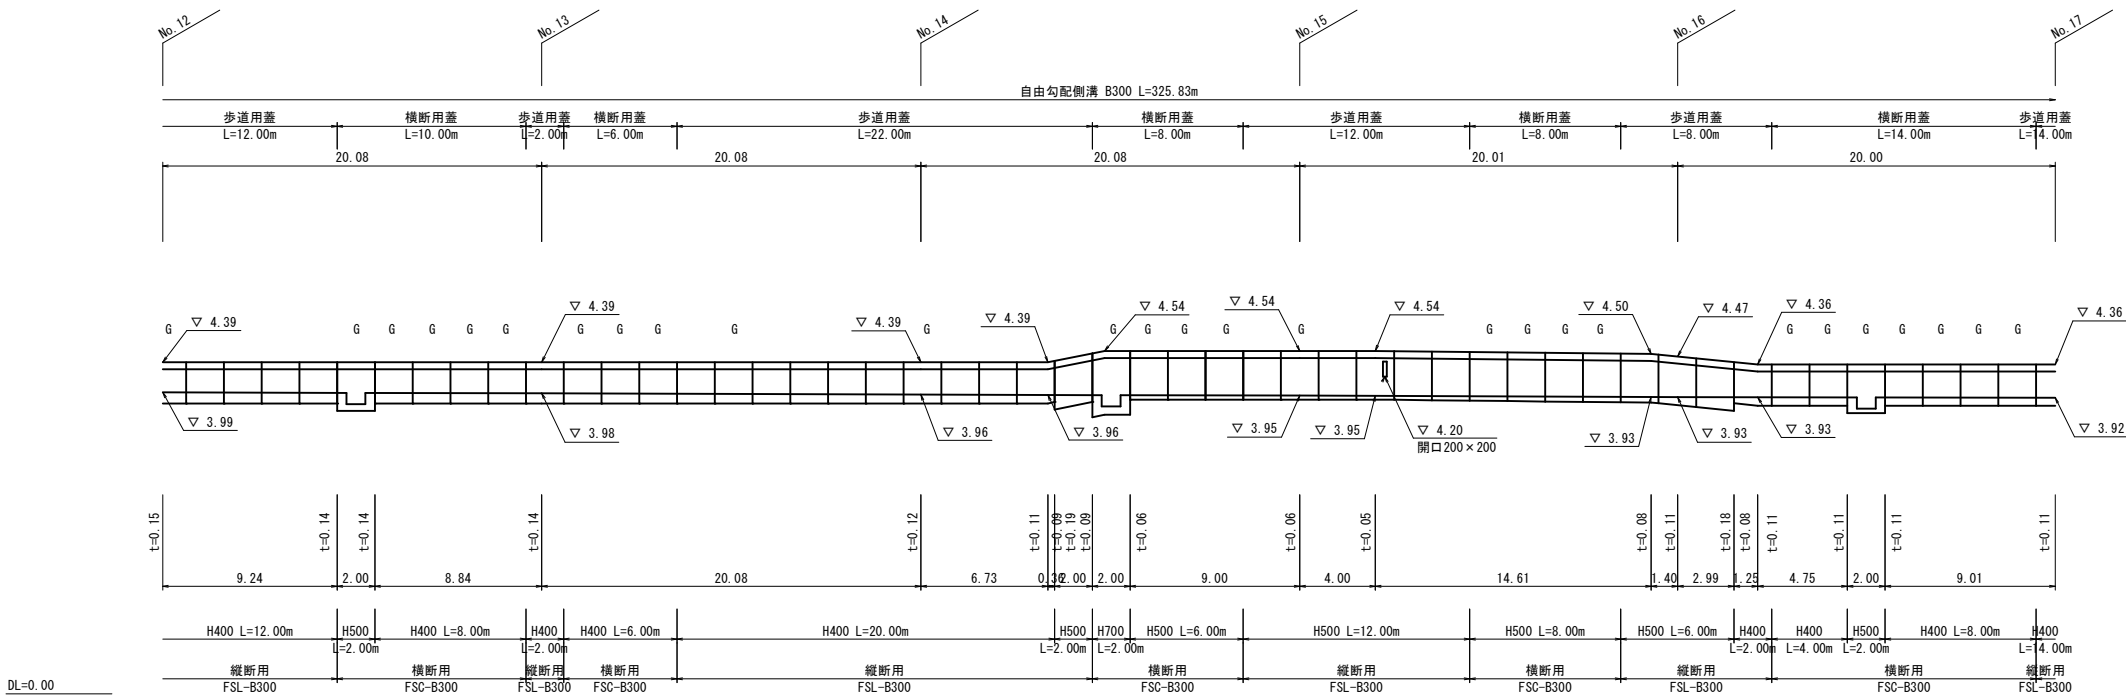


公共

起工

路線名	県道東福原樋口線		
図名	構造図06		
位置	米子市東福原		
縮尺	1:100	単位	M
図号	全16葉中の内15		
令和8年度施工	鳥取県		
西部総合事務所米子県土整備局			

構造図


自由勾配側溝

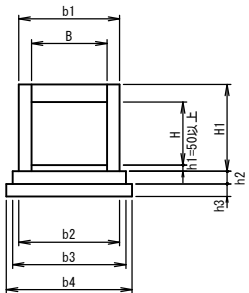

寸法表(縦断面)											単位:mm	
名 称	B	b1	b2	b3	b4	H	H1	h1	h2	h3		
B300-H300	300	510	500	600	700	300	445	50	50	100		
B300-H400	300	510	500	600	700	400	545	50	50	100		
B300-H500	300	510	500	600	700	500	645	50	50	100		
B300-H600	300	510	500	600	700	600	745	50	50	100		

寸法表(横断面)											単位:mm	
名 称	B	b1	b2	b3	b4	H	H1	h1	h2	h3		
B300-H300	300	520	520	620	720	300	445	50	100	100		
B300-H400	300	520	520	620	720	400	545	50	100	100		
B300-H500	300	520	520	620	720	500	645	50	100	100		
B300-H600	300	520	520	620	720	600	745	50	100	100		


歩車道境界ブロック S=1:20
横断歩道用

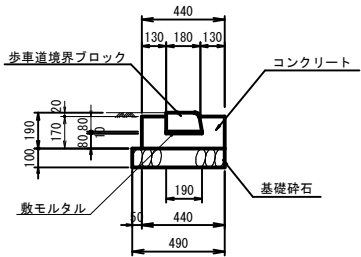

歩車道境界ブロック 横断歩道用			10m当たり
名 称	規 格	単 位	数 量
歩車道境界ブロック	横断歩道用 180X190X100X600	個	16.5
コンクリート	$\sigma_{ck}=18N/mm^2$	m3	0.669
型枠		m2	3.400
敷モルタル	1:3	m3	0.019
基礎砕石	RC-40 t=10cm	m2	4.900



路線名	県道 東 福 原 樋 口 線		
県道東福原樋口線(東福原工区)外改良工事(6工区)(補助)			
図 名	構造図 07		
位 置	米 子 市 東 福 原		
縮 尺	1:100	単 位	M
図 号	全 16 葉中の内 16		
令和 8 年 度 施 工			鳥 取 県
西部総合事務所 米子 県土 整備 局			

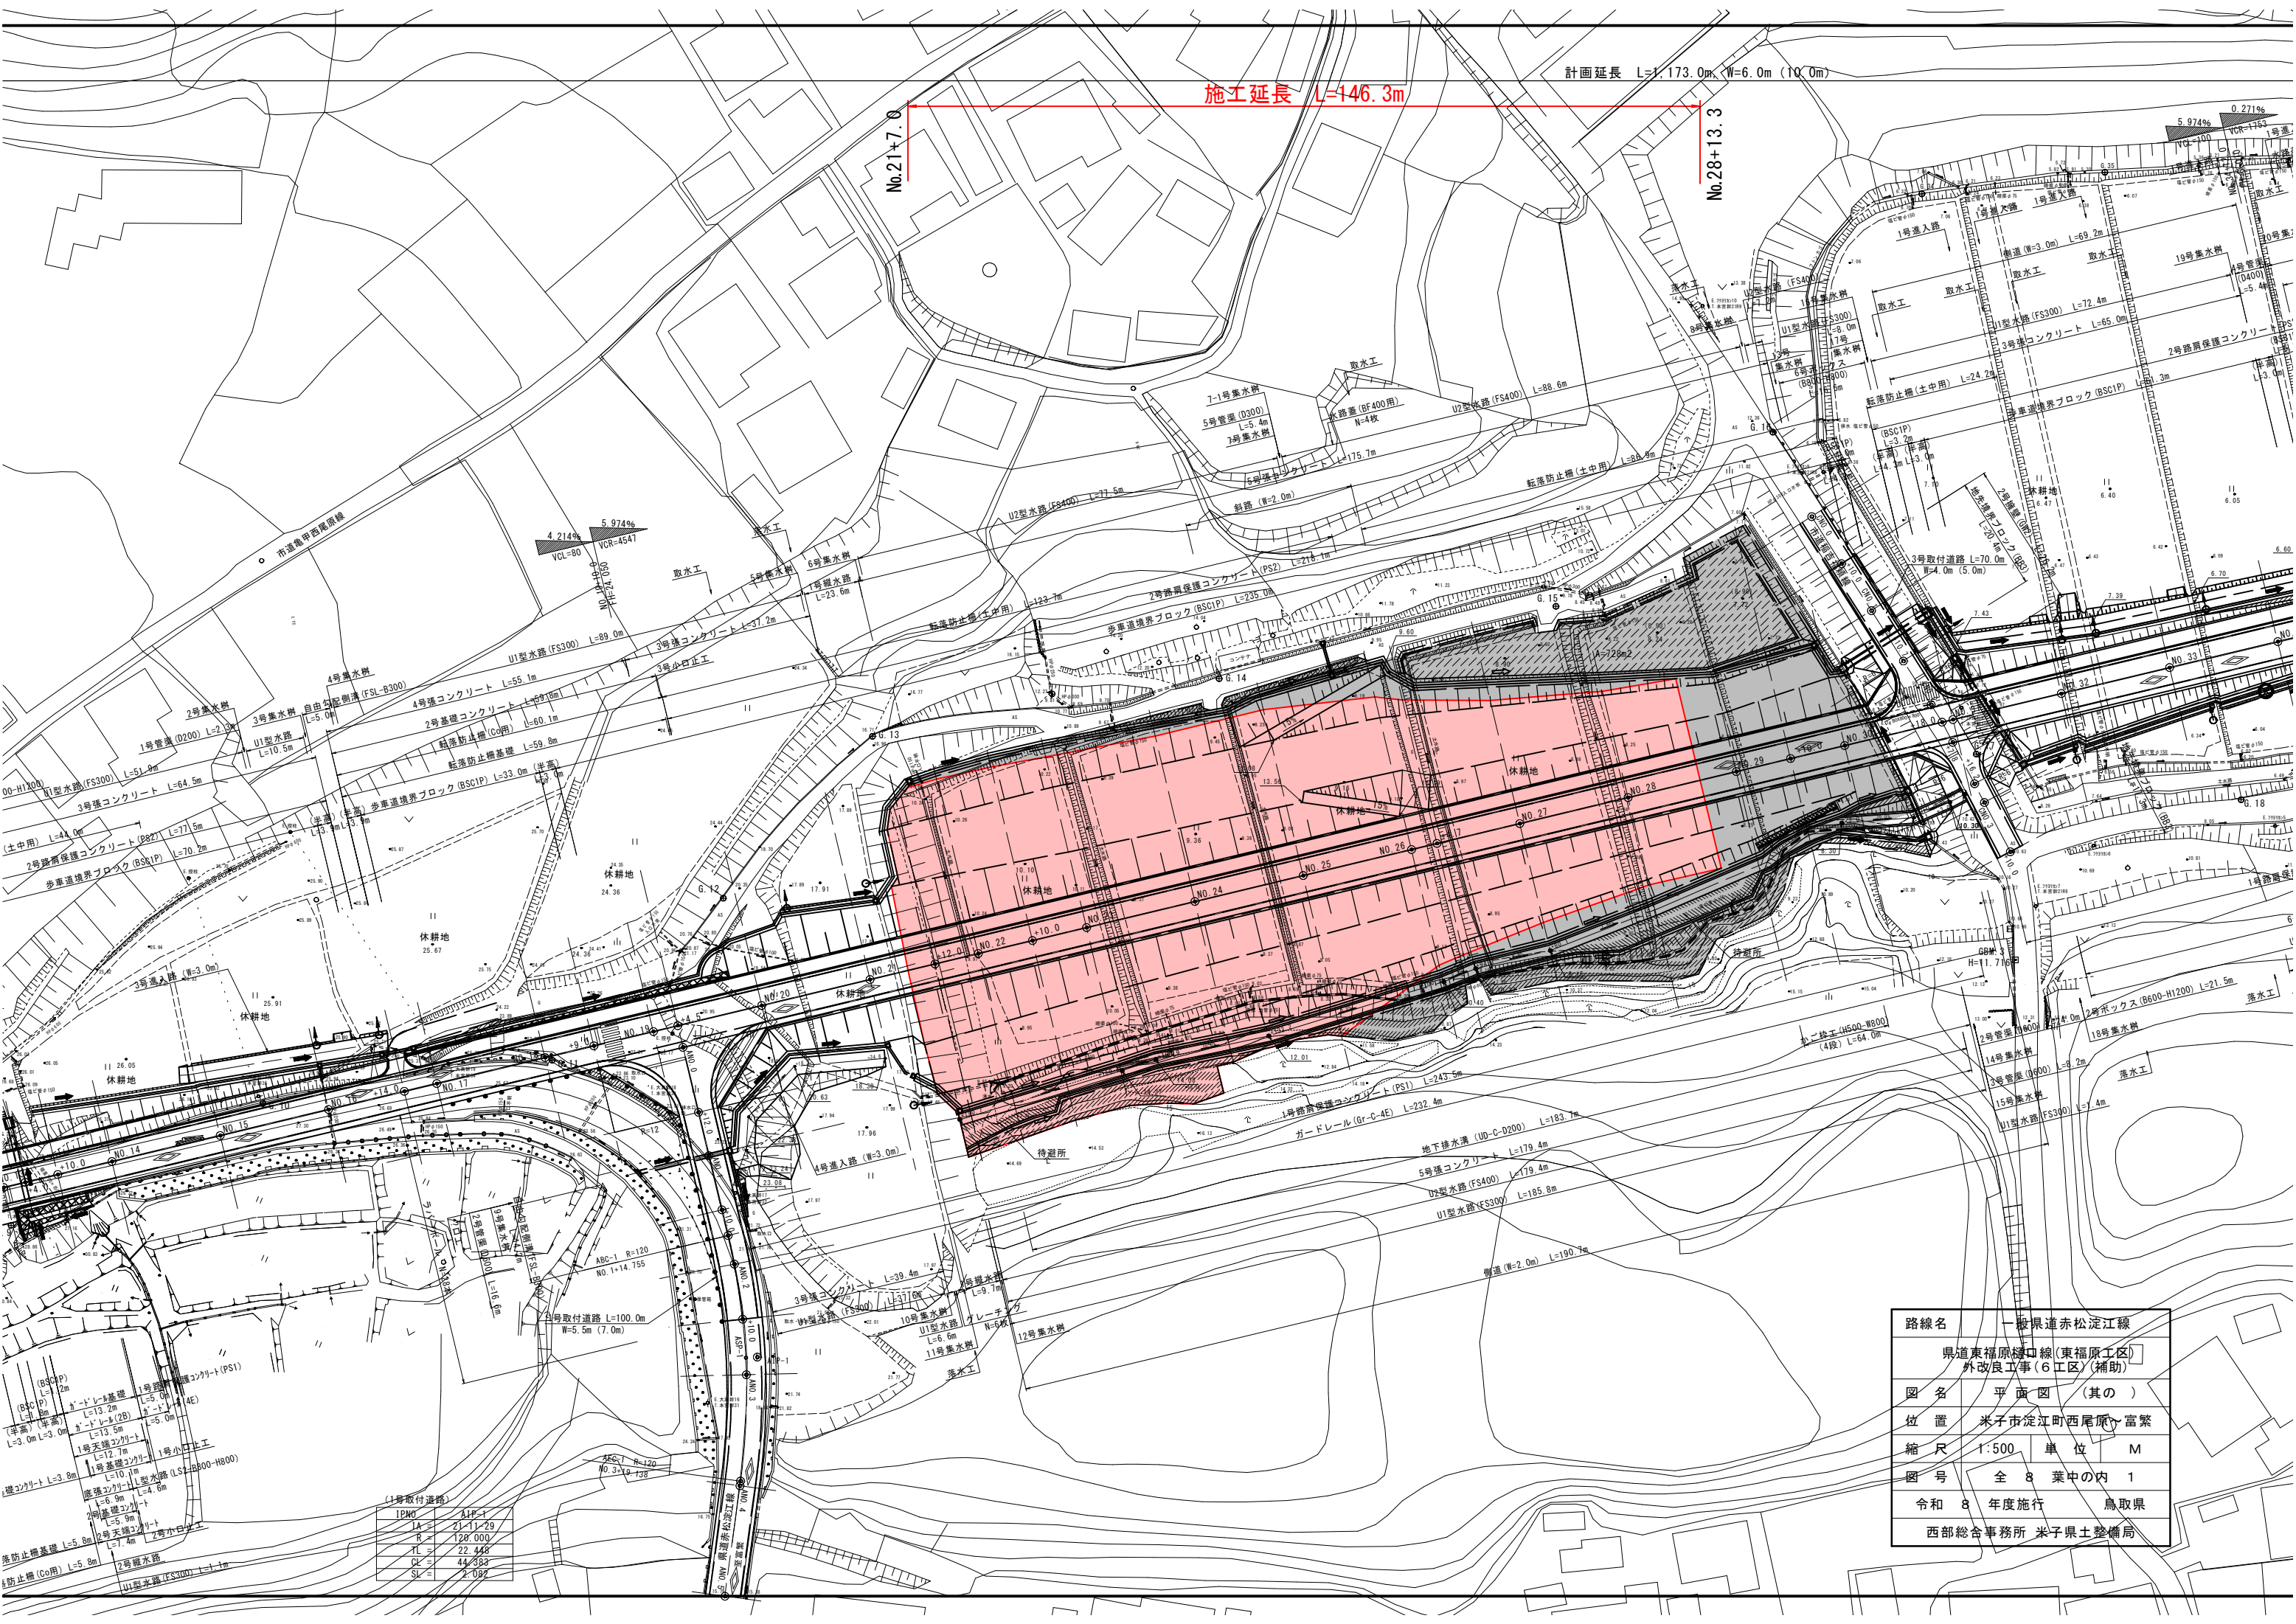

計画延長 L=1,173.0m、W=6.0m (10.0m)

施工延長 L=146.3m


No.21+7.0

No.28+13.3



路線名	一般県道赤松淀江線		
	県道東福原樋口線(東福原工区) 外改良工事(6工区)(補助)		
図名	平面図	(其の)	
位置	米子市淀江町西尾原～富繁		
縮尺	1:500	単位	M
図号	全 8 葉中の内 1		
令和 8 年度施行	鳥取県		
	西部総合事務所 米子県土整備局		

(1号取付道路)	IPNO	11P-1
	1A	21-11-29
	R	128.000
	TL	22.448
	CL	44.383
	SL	2.082

路線名	一般県道赤松淀江線		
県道東福原樋口線(東福原工区) 外改良工事(6工区)(補助)			
図 名	縦断面図 (其の)		
位 置	米子市淀江町西尾原～富繁		
縮 尺	V=1:200 H=1:1000	単 位	M
図 号	全 8 葉中の内 2		
令和 8 年度施行		鳥取県	
西部総合事務所 米子県土整備局			

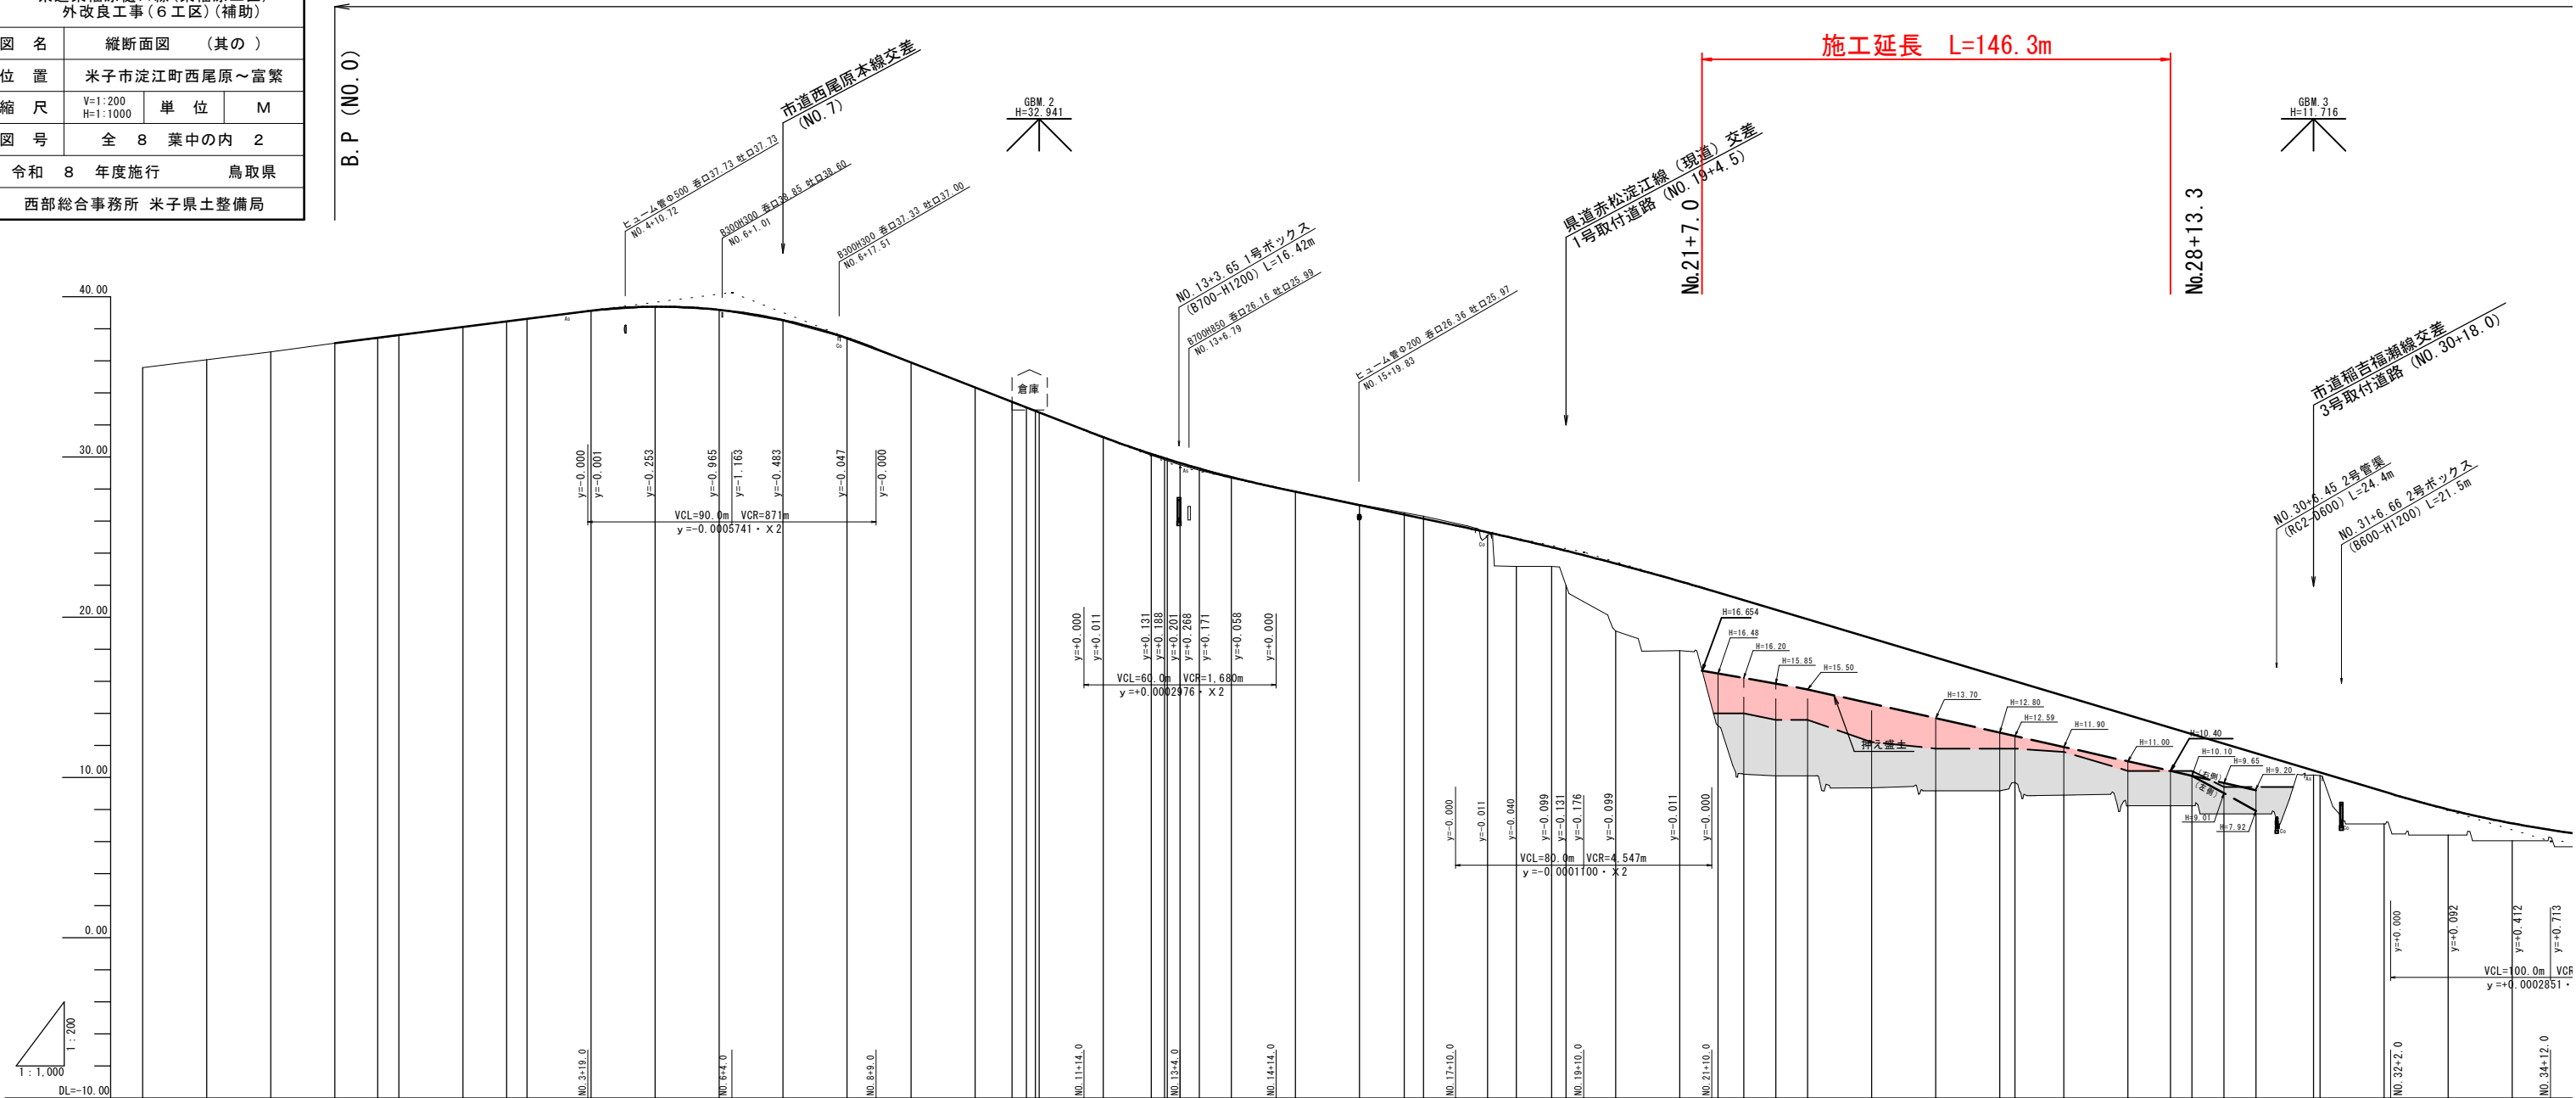



勾配	L=124.00 $i=2.54\%$ H=3.160 L=140.00 $i=7.76\%$ H=10.900 L=126.00 $i=4.214\%$ H=5.31 L=302.00 $i=5.974\%$ H=18.040 L=6.010																																	
盛土高	0.00 0.03 0.01 0.01 0.01 0.01 0.01 0.00 0.03 0.04 0.01 0.00 0.03 0.10 0.11 0.10 0.05 0.18 1.72 1.19 2.16 4.22 4.34 5.18 8.30 10.86 10.37 9.77 9.31 8.32 7.12 6.31 6.19 5.66 4.86 4.46 4.38 3.79 0.27 0.20 2.02 1.61 1.09 6.010																																	
切土高																																		
計画高	37.100 37.41 37.610 38.119 38.468 38.629 39.138 39.395 39.900 40.260 40.343 40.448 40.597 40.728 40.829 40.892 40.910 40.922 40.934 60.122 60.1343																																	

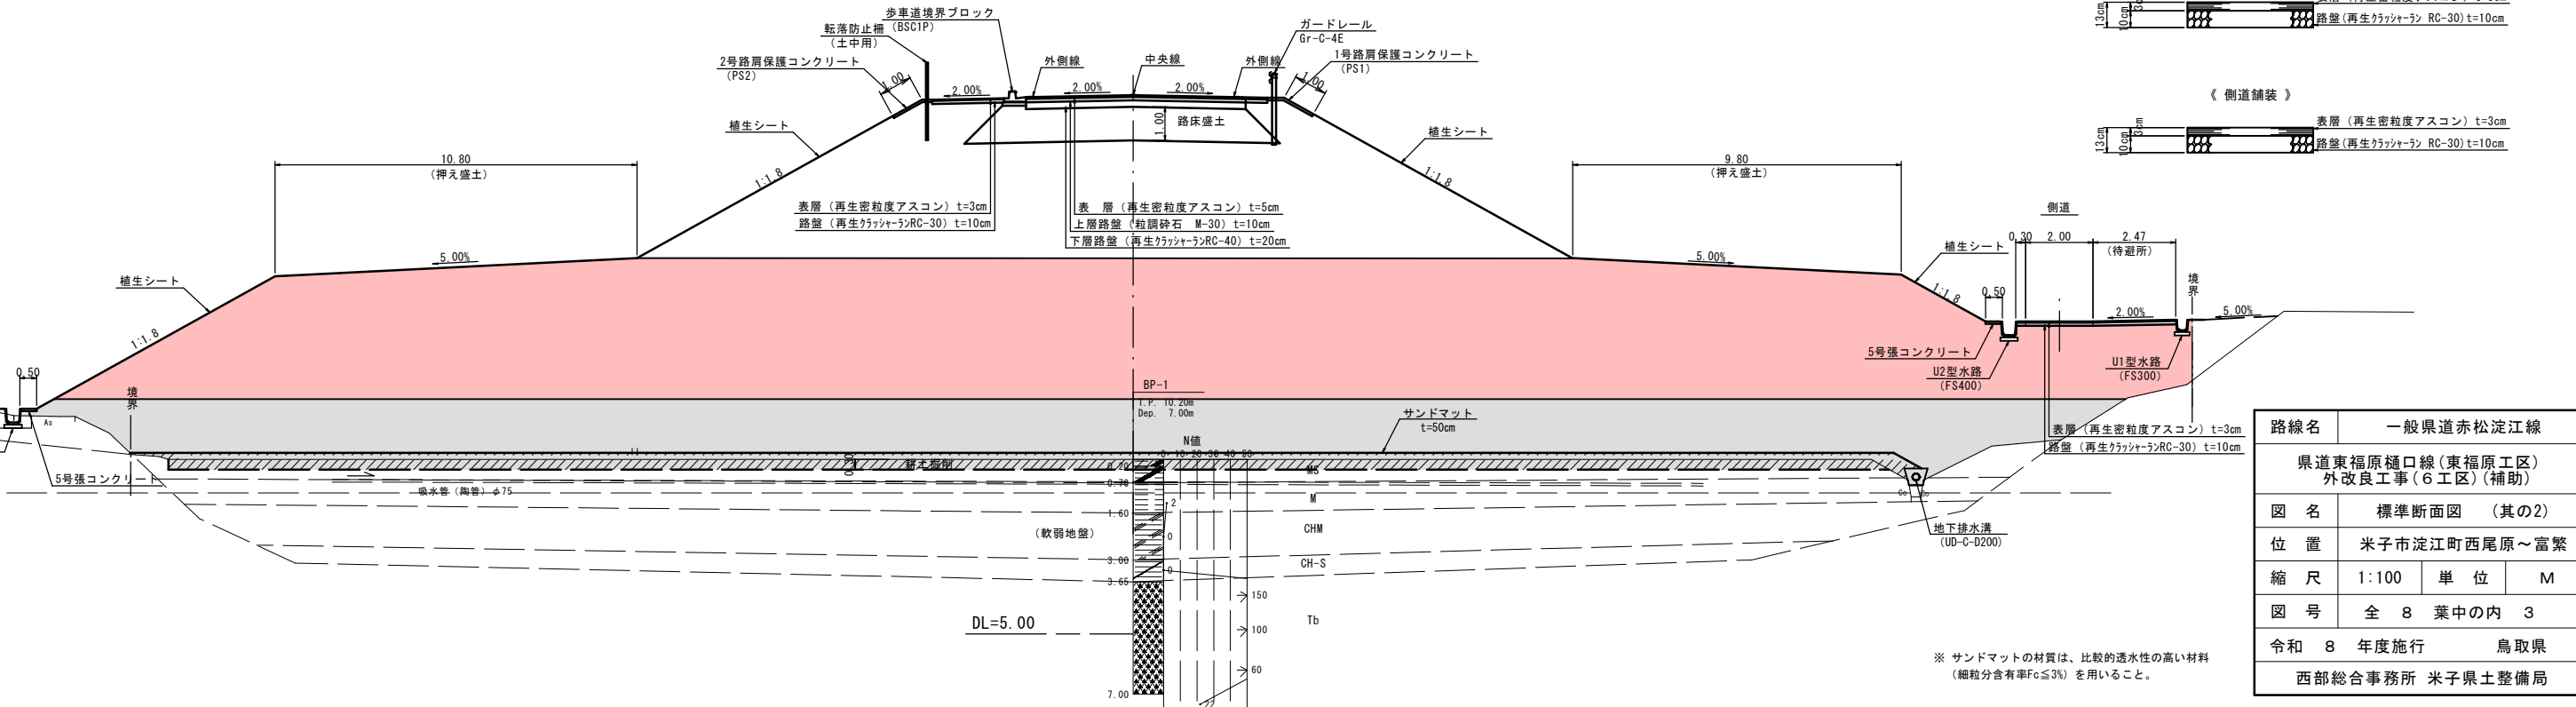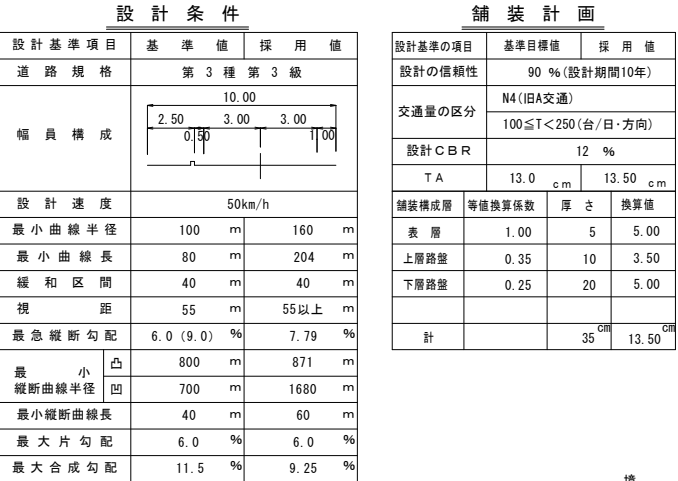

路線名	一般県道赤松淀江線		
県道東福原樋口線(東福原工区) 外改良工事(6工区)(補助)			
図 名	標準断面図 (其の2)		
位 置	米子市淀江町西尾原～富繁		
縮 尺	1:100	単 位	M
図 号	全 8 葉中の内 3		
令和 8	年度施行		鳥取県
西部総合事務所 米子県土整備局			

※ サンドマットの材質は、比較的透水性の高い材料（細粒分含有率 $F_c \leq 3\%$ ）を用いること。

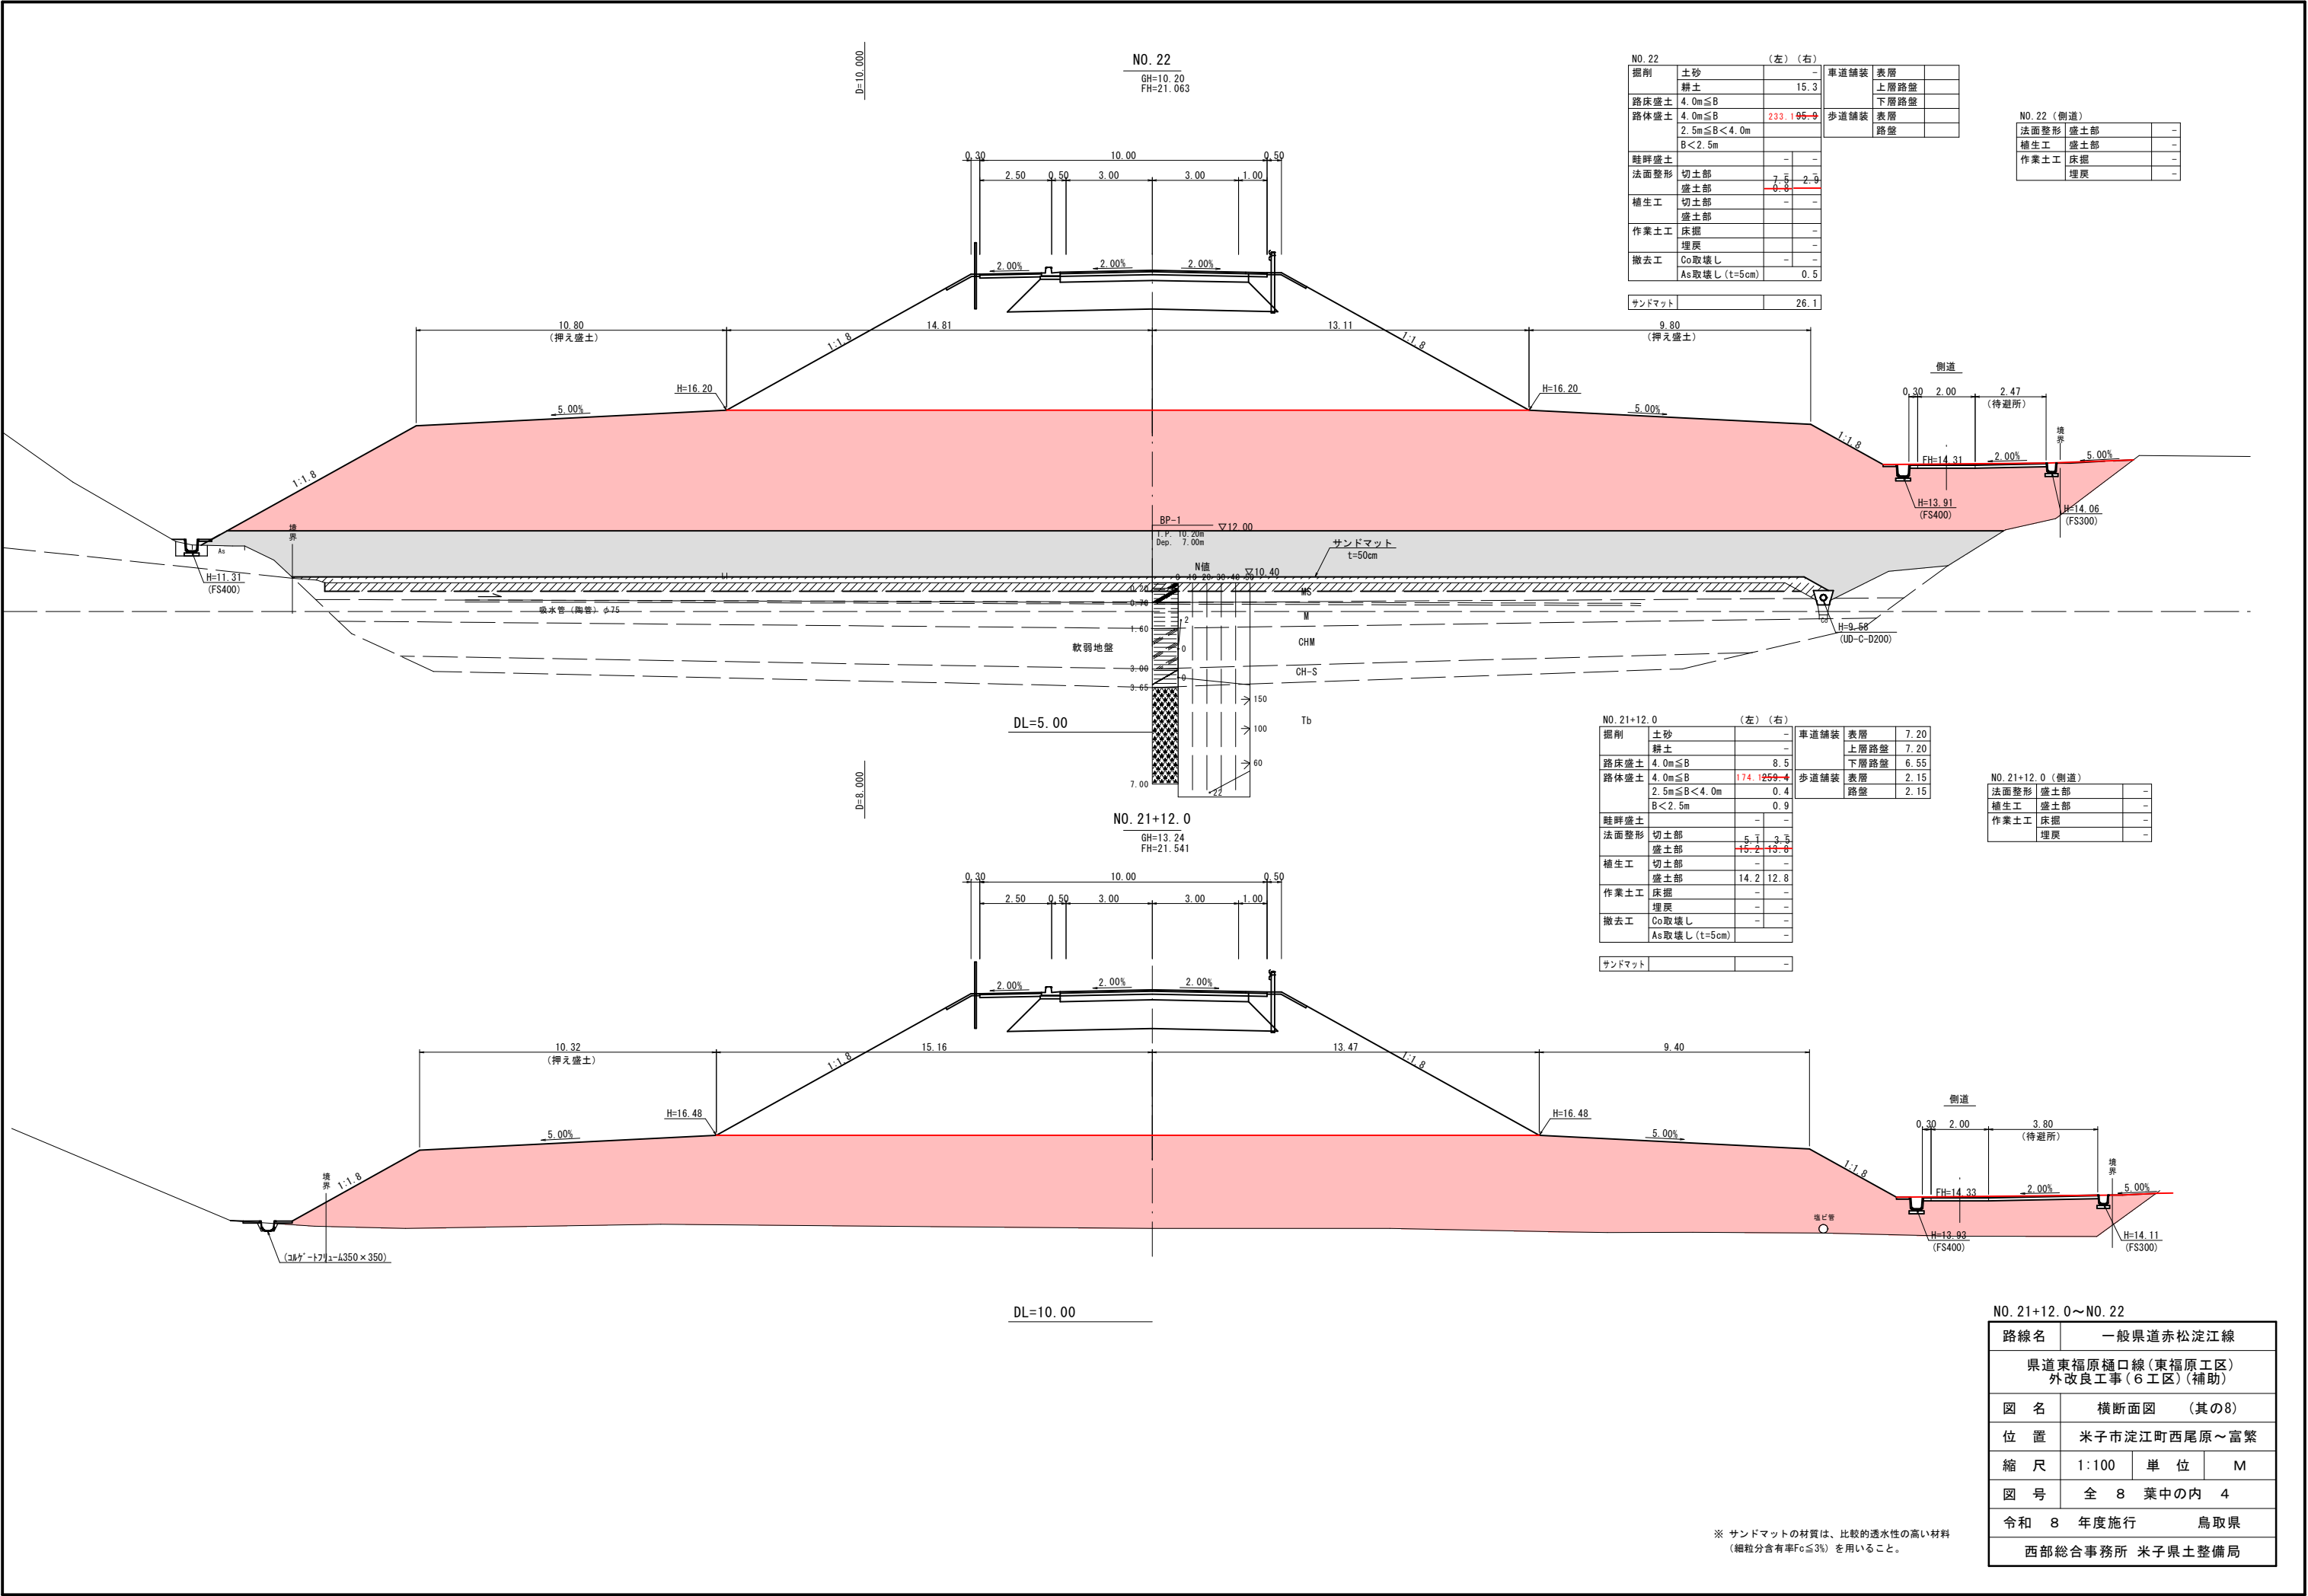

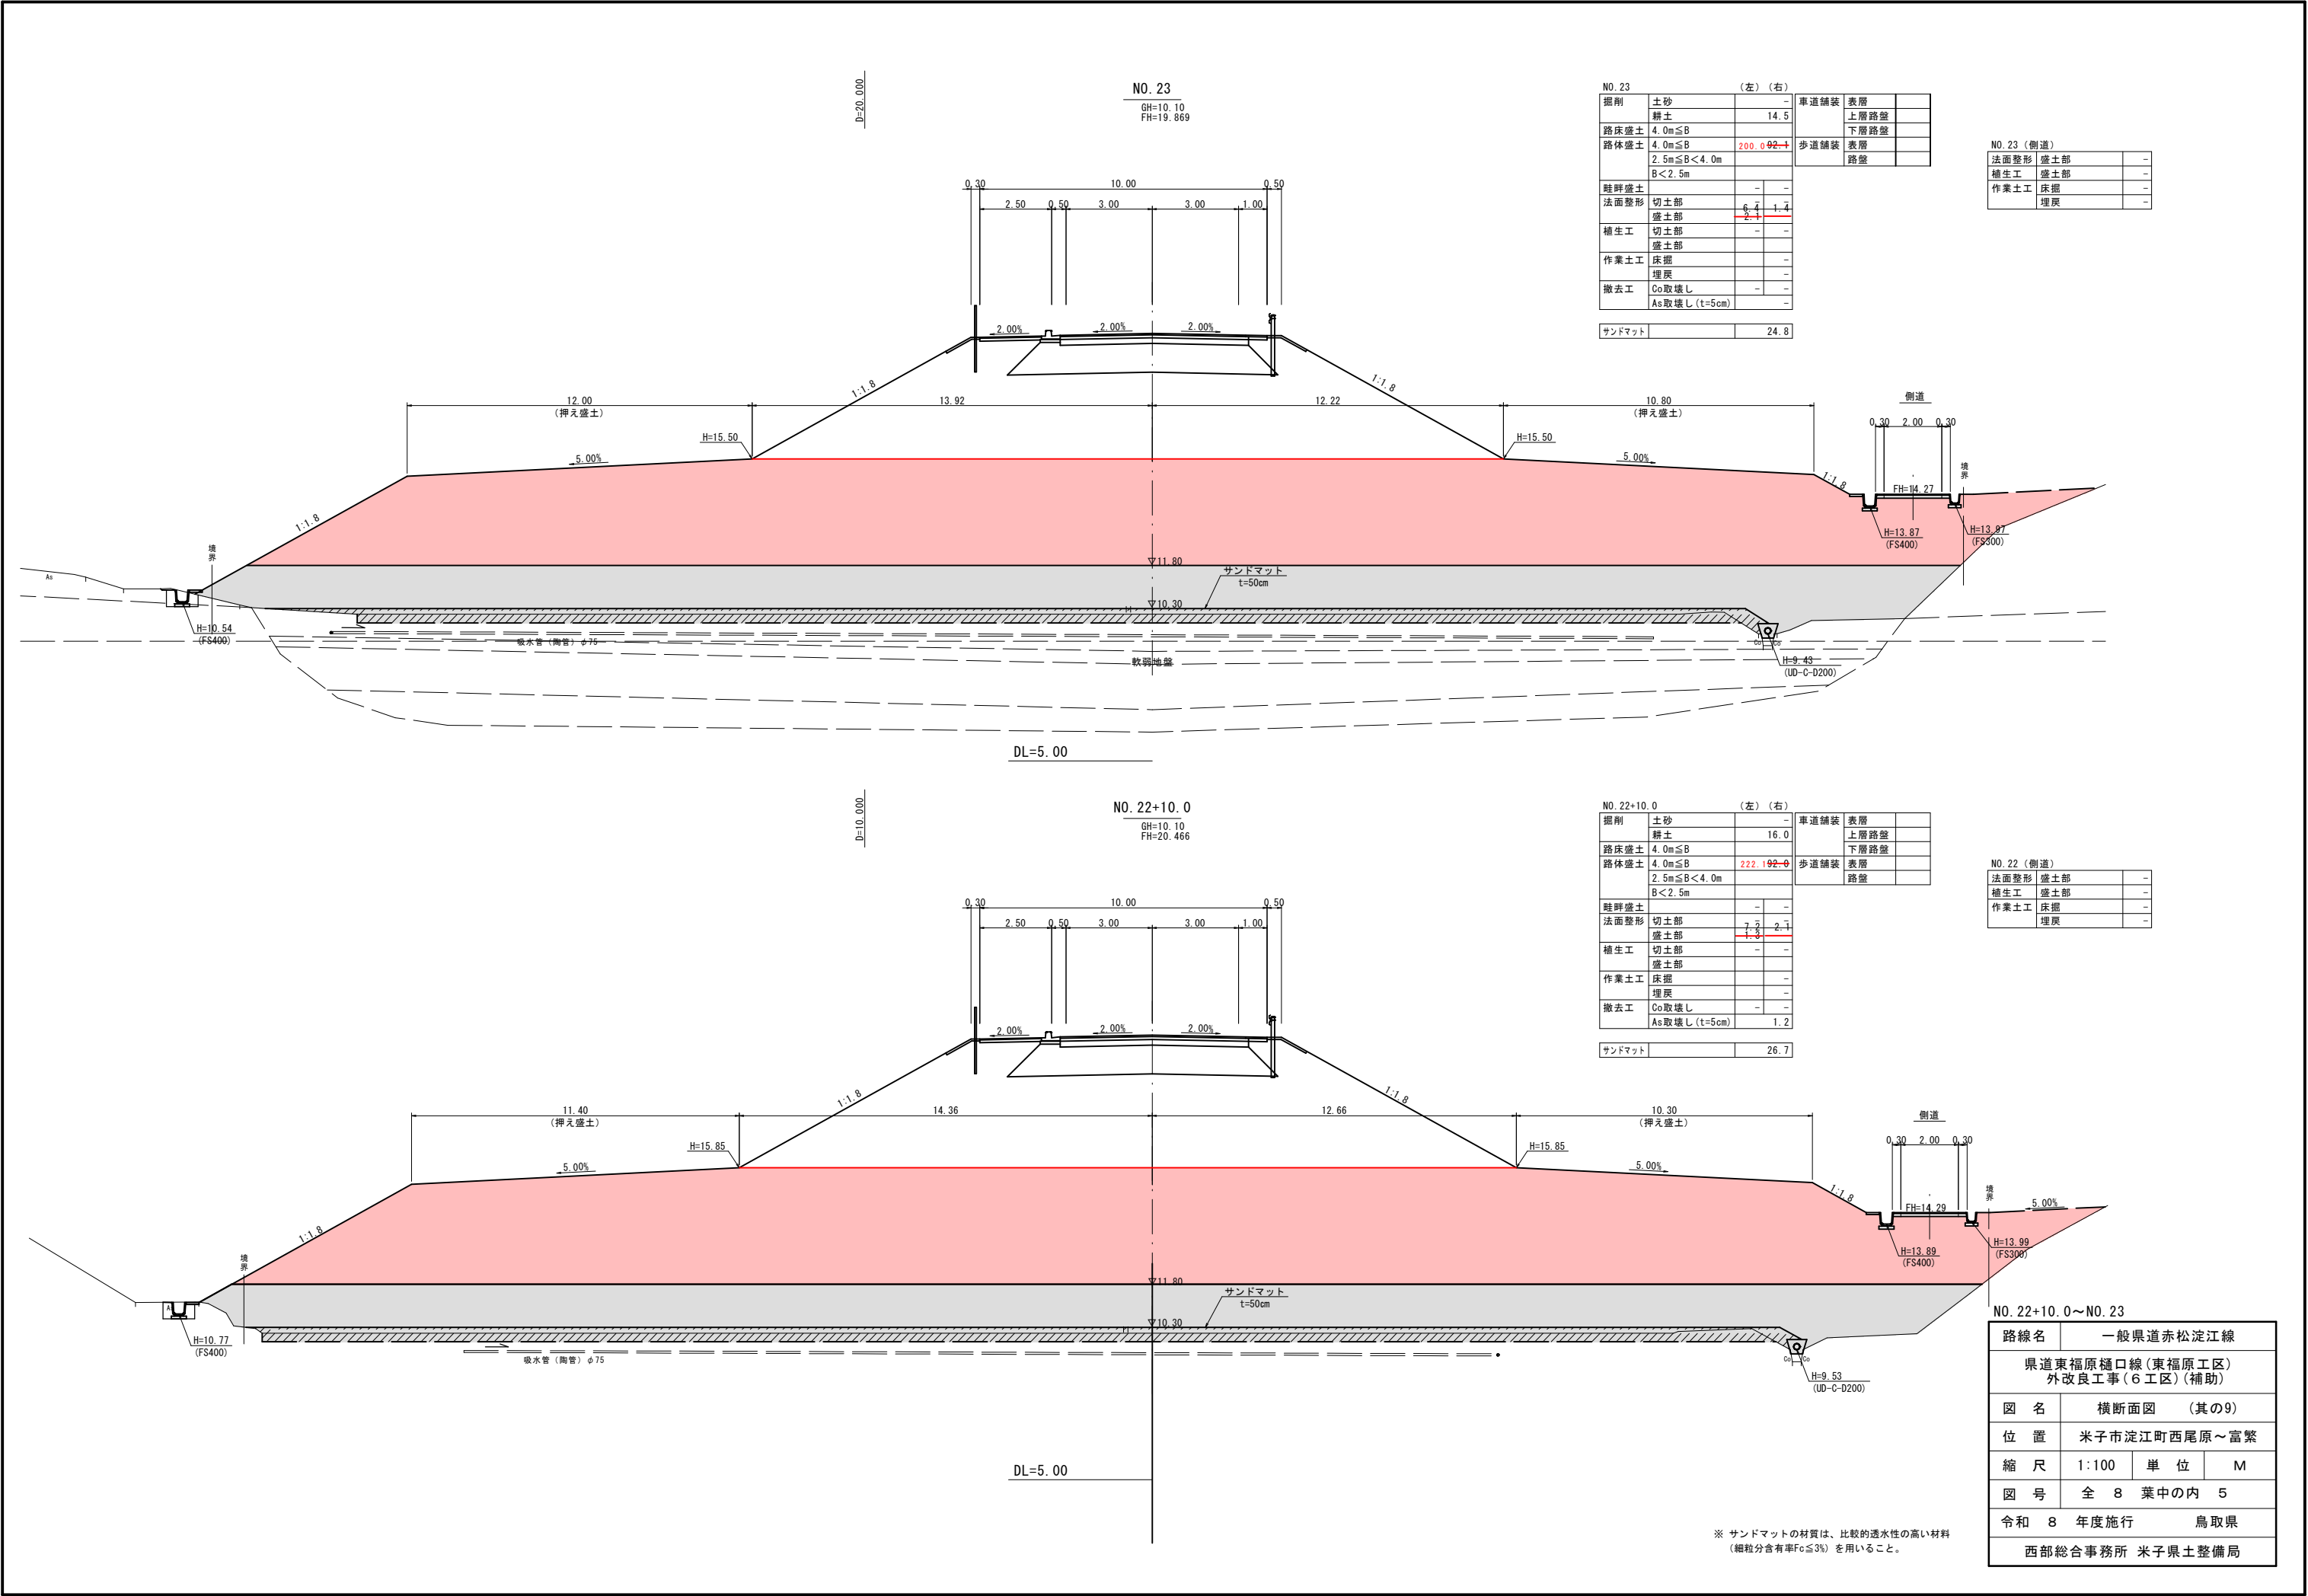

NO. 23		(左) (右)	
掘削	土砂	-	-
	耕土	14.5	-
路床盛土	4.0m≦B	-	-
路体盛土	4.0m≦B	200.092-1	-
	2.5m≦B<4.0m	-	-
	B<2.5m	-	-
畦畔盛土	切土部	-	-
法面整形	盛土部	6.4	1.4
植生工	切土部	-	-
	盛土部	-	-
作業土工	床掘	-	-
	埋戻	-	-
撤去工	Co取壊し	-	-
	As取壊し (t=5cm)	-	-
サンドマット		24.8	-


NO. 23 (側道)		
法面整形	盛土部	-
植生工	盛土部	-
作業土工	床掘	-
	埋戻	-

NO. 22+10.0		(左) (右)	
掘削	土砂	-	-
	耕土	16.0	-
路床盛土	4.0m≦B	-	-
路体盛土	4.0m≦B	222.192-0	-
	2.5m≦B<4.0m	-	-
	B<2.5m	-	-
畦畔盛土	切土部	-	-
法面整形	盛土部	7.3	2.7
植生工	切土部	-	-
	盛土部	-	-
作業土工	床掘	-	-
	埋戻	-	-
撤去工	Co取壊し	-	-
	As取壊し (t=5cm)	1.2	-
サンドマット		26.7	-

NO. 22 (側道)		
法面整形	盛土部	-
植生工	盛土部	-
作業土工	床掘	-
	埋戻	-

NO. 22+10.0～NO. 23			
路線名	一般県道赤松淀江線		
県道東福原樋口線(東福原工区) 外改良工事(6工区)(補助)			
図 名	横断面図 (其の9)		
位 置	米子市淀江町西尾原～富繁		
縮 尺	1:100	単 位	M
図 号	全 8 葉中の内 5		
令和 8 年度施行	鳥取県		
西部総合事務所 米子県土整備局			

※ サンドマットの材質は、比較的透水性の高い材料
(細粒分含有率Fc≦3%)を用いること。

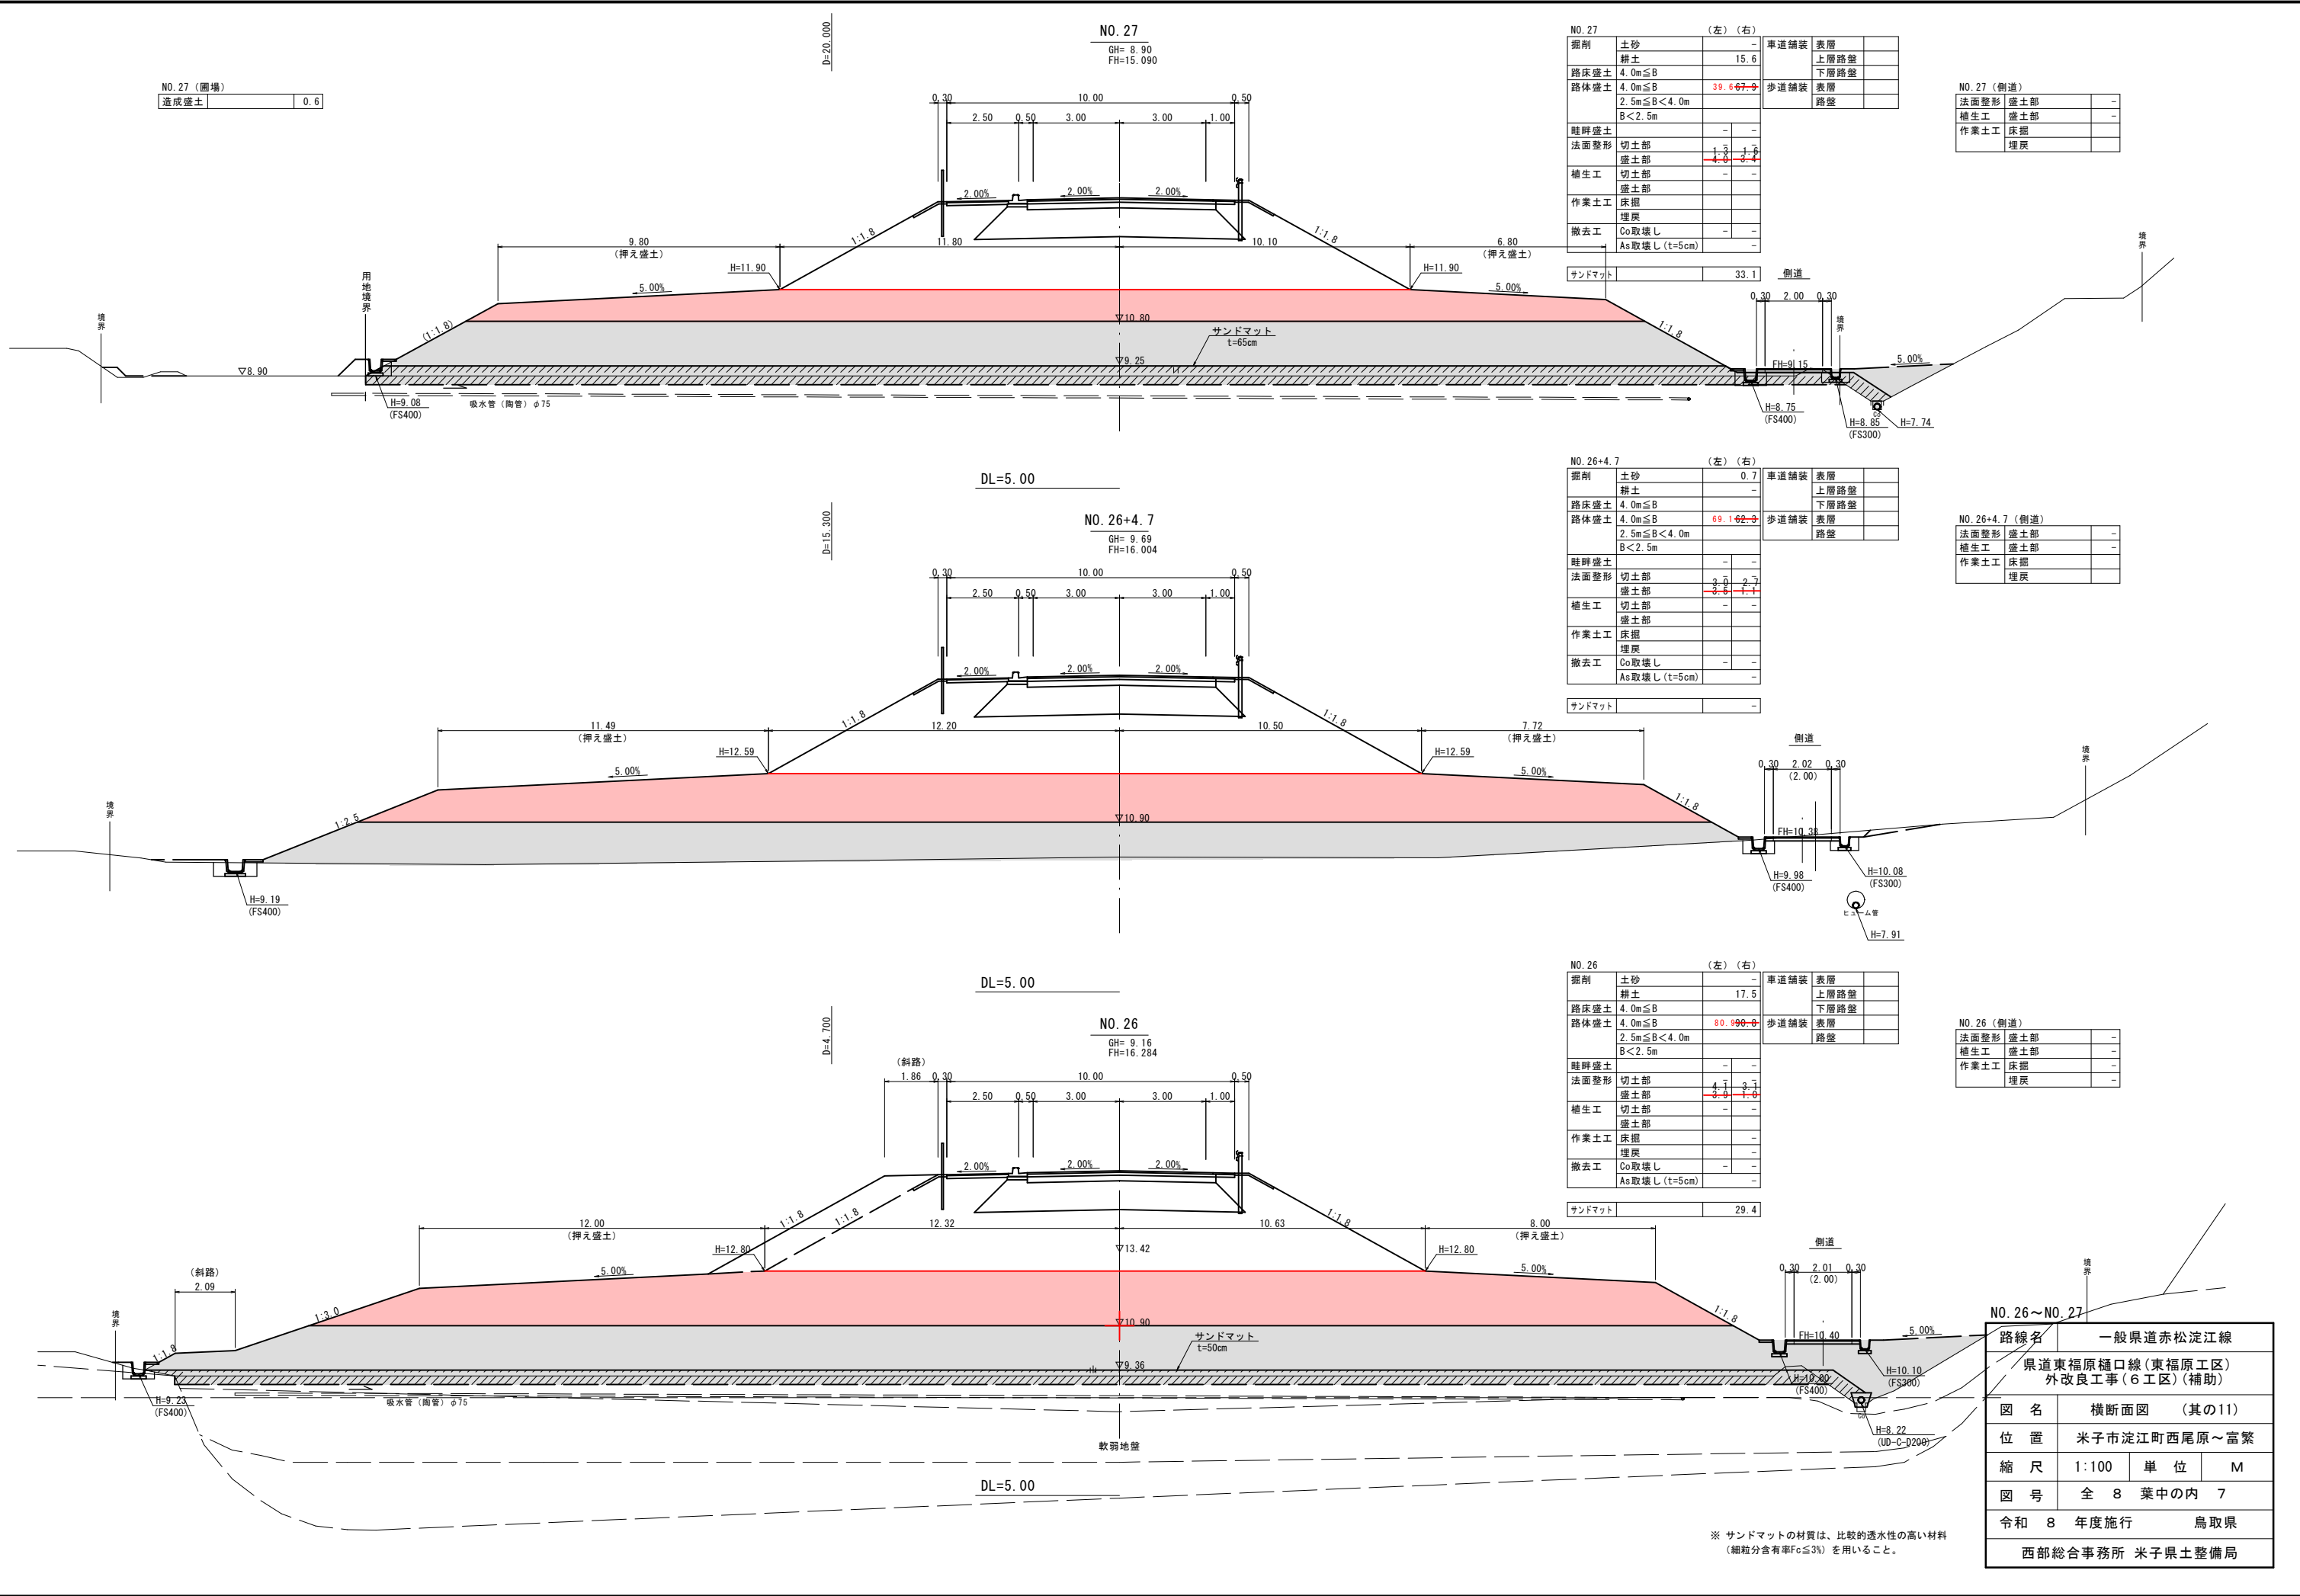

NO. 27 (圖場)	
造成盛土	0.6

NO. 27		(左)	(右)
掘削	土砂	-	-
	耕土	15.6	-
路床盛土	4.0m≦B	-	-
路体盛土	4.0m≦B	39.6	7.9
	2.5m≦B<4.0m	-	-
	B<2.5m	-	-
畦畔盛土	-	-	-
法面整形	切土部	1.3	1.6
	盛土部	4.0	3.4
植生工	切土部	-	-
	盛土部	-	-
作業土工	床掘	-	-
	埋戻	-	-
撤去工	Co取壊し	-	-
	As取壊し (t=5cm)	-	-

NO. 27 (側道)		
法面整形	盛土部	-
植生工	盛土部	-
作業土工	床掘	
	埋戻	

NO. 26+4.7		(左)	(右)
掘削	土砂	0.7	-
	耕土	-	-
路床盛土	4.0m≦B	-	-
路体盛土	4.0m≦B	69.1	62.9
	2.5m≦B<4.0m	-	-
	B<2.5m	-	-
畦畔盛土	-	-	-
法面整形	切土部	3.0	2.7
	盛土部	3.0	1.1
植生工	切土部	-	-
	盛土部	-	-
作業土工	床掘	-	-
	埋戻	-	-
撤去工	Co取壊し	-	-
	As取壊し (t=5cm)	-	-

NO. 26+4.7 (側道)		
法面整形	盛土部	-
植生工	盛土部	-
作業土工	床掘	
	埋戻	

NO. 26		(左)	(右)
掘削	土砂	-	-
	耕土	17.5	-
路床盛土	4.0m≦B	-	-
路体盛土	4.0m≦B	80.9	90.0
	2.5m≦B<4.0m	-	-
	B<2.5m	-	-
畦畔盛土	-	-	-
法面整形	切土部	4.1	3.1
	盛土部	2.0	1.0
植生工	切土部	-	-
	盛土部	-	-
作業土工	床掘	-	-
	埋戻	-	-
撤去工	Co取壊し	-	-
	As取壊し (t=5cm)	-	-

NO. 26 (側道)		
法面整形	盛土部	-
植生工	盛土部	-
作業土工	床掘	-
	埋戻	-

路線名	一般国道赤松淀江線		
	県道東福原樋口線(東福原工区)外改良工事(6工区)(補助)		
図名	横断面図 (其の11)		
位置	米子市淀江町西尾原～富繁		
縮尺	1:100	単位	M
図号	全 8 葉中の内 7		
令和 8 年度施行	鳥取県		
	西部総合事務所 米子県土整備局		

※ サンドマットの材質は、比較的透水性の高い材料
(細粒分含有率Fc≦3%)を用いること。

NO. 29+10.0 (圃場)		
造成盛土		27.3

NO. 29+10.0 (左) (右)		
掘削	土砂	-
	耕土	9.8
路床盛土	4.0m≦B	-
路体盛土	4.0m≦B	39.7
	2.5m≦B<4.0m	-
	B<2.5m	-
畦畔盛土	切土部	-
法面整形	盛土部	2.0 0.5
植生工	切土部	-
	盛土部	-
作業土工	床掘	-
	埋戻	-
撤去工	Co取壊し	-
	As取壊し (t=5cm)	-
サンドマット		25.6

車道舗装	表層	
	上層路盤	
	下層路盤	
歩道舗装	表層	
	路盤	

NO. 29+10.0
GH= 7.72
FH=12.103

NO. 29+10.0 (側道)		
法面整形	盛土部	-
植生工	盛土部	-
作業土工	床掘	-
	埋戻	-

NO. 29 (圃場)		
造成盛土		10.7

NO. 29 (左) (右)		
掘削	土砂	-
	耕土	12.1
路床盛土	4.0m≦B	-
路体盛土	4.0m≦B	42.6
	2.5m≦B<4.0m	-
	B<2.5m	-
畦畔盛土	切土部	-
法面整形	盛土部	1.5 2.0
植生工	切土部	-
	盛土部	-
作業土工	床掘	-
	埋戻	-
撤去工	Co取壊し	-
	As取壊し (t=5cm)	-
サンドマット		30.5

車道舗装	表層	
	上層路盤	
	下層路盤	
歩道舗装	表層	
	路盤	

NO. 29
GH= 8.24
FH=12.700

NO. 29 (側道)		
法面整形	盛土部	-
植生工	盛土部	-
作業土工	床掘	-
	埋戻	-

NO. 28 (圃場)		
造成盛土		7.6

NO. 28 (左) (右)		
掘削	土砂	-
	耕土	15.4
路床盛土	4.0m≦B	-
路体盛土	4.0m≦B	25.463
	2.5m≦B<4.0m	-
	B<2.5m	-
畦畔盛土	切土部	-
法面整形	盛土部	0.8 3.1
植生工	切土部	1.8 3.0
	盛土部	-
作業土工	床掘	-
	埋戻	-
撤去工	Co取壊し	-
	As取壊し (t=5cm)	-
サンドマット		41.3

車道舗装	表層	
	上層路盤	
	下層路盤	
歩道舗装	表層	
	路盤	

NO. 28 (側道)		
法面整形	盛土部	-
植生工	盛土部	-
作業土工	床掘	-
	埋戻	-

NO. 28~NO. 29+10.0

路線名	一般県道赤松淀江線		
県道東福原樋口線(東福原工区) 外改良工事(6工区)(補助)			
図 名	横断面図 (其の12)		
位 置	米子市淀江町西尾原～富繁		
縮 尺	1:100	単 位	M
図 号	全 8 葉中の内 8		
令和 8 年度施行	鳥取県		
西部総合事務所 米子県土整備局			

※ サンドマットの材質は、比較的透水性の高い材料
(細粒分含有率Fc≦3%)を用いること。