

海川第2地区たん水防除工事（11工区） 図面一覧表

[illegible]

位置図


海川第2地区たん水防除工事（11工区）

施工位置




平面図

S=1:1000

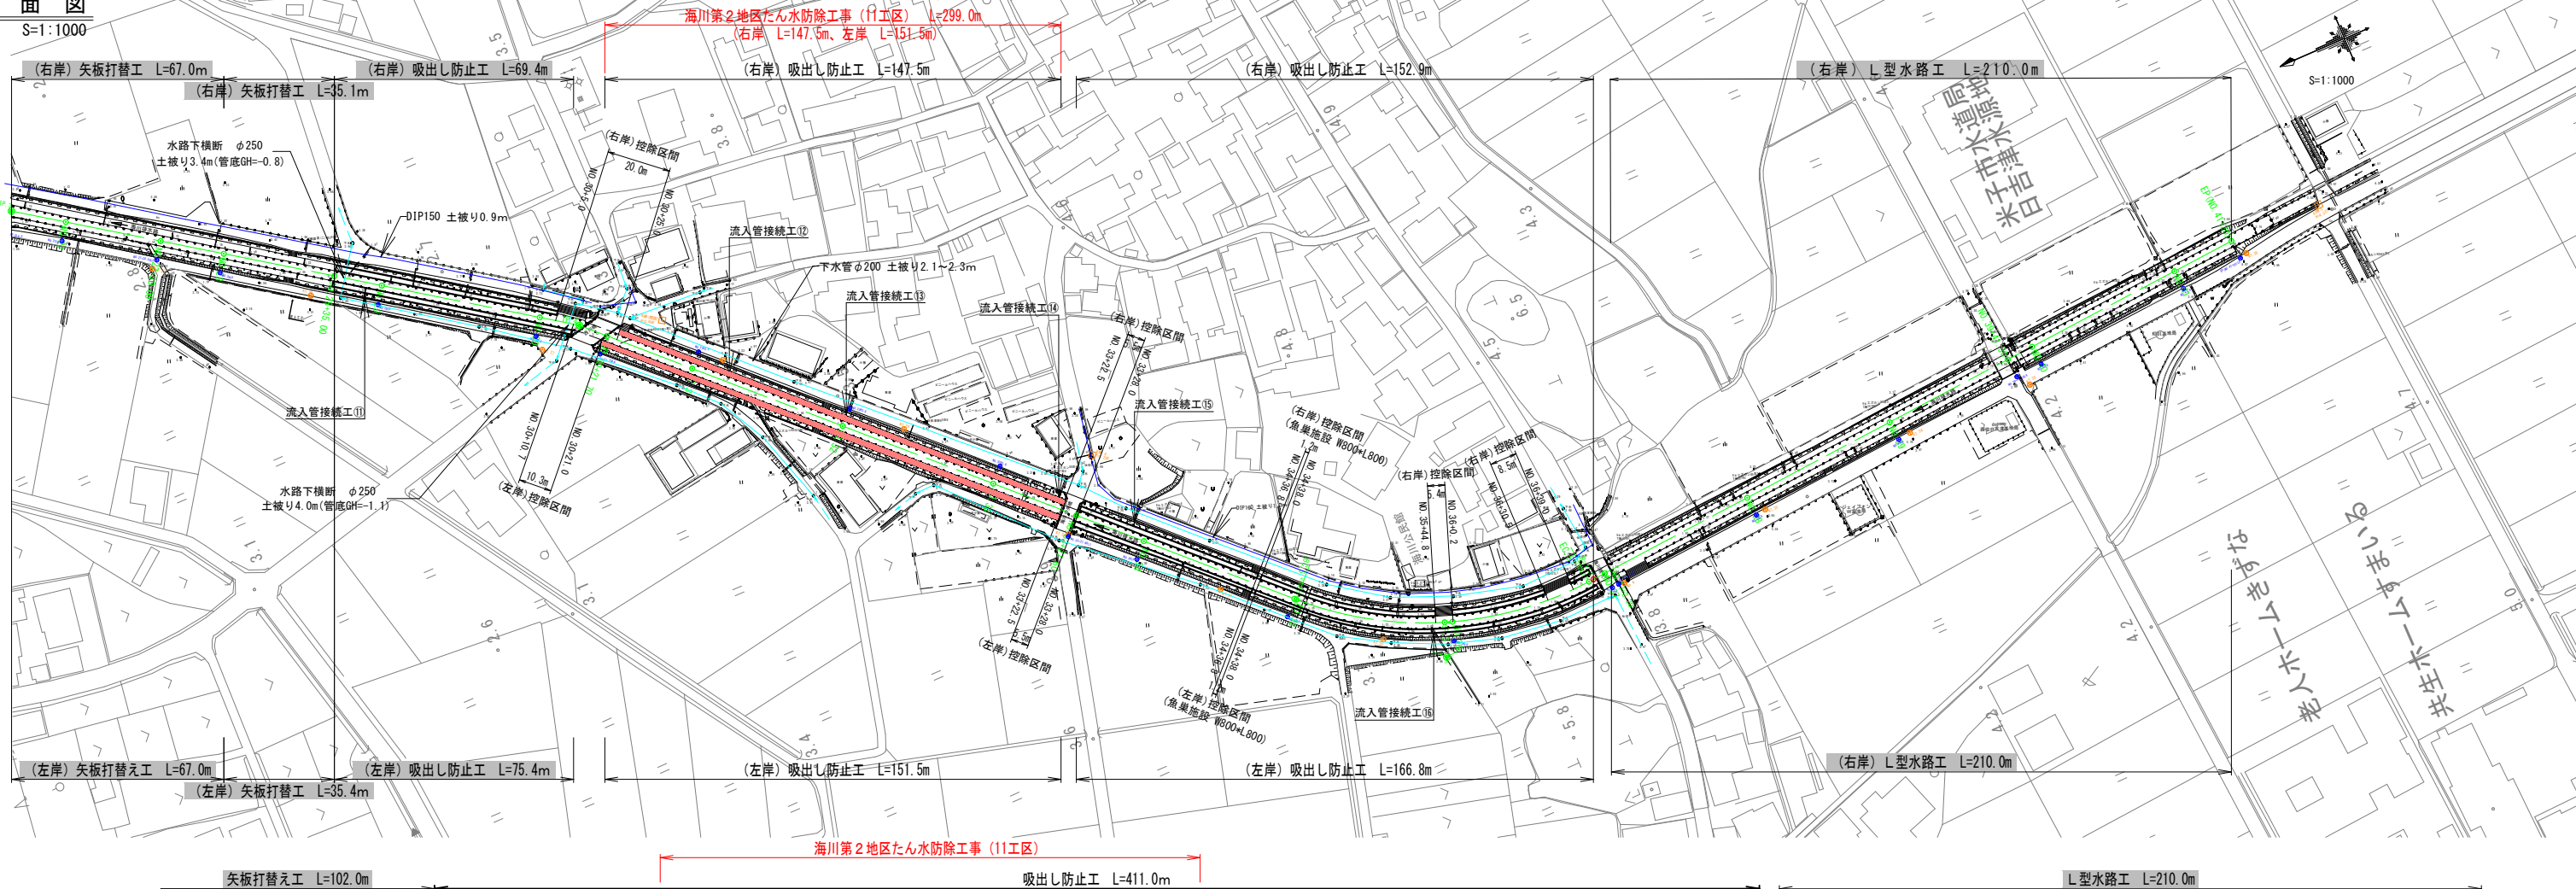

縦断面図

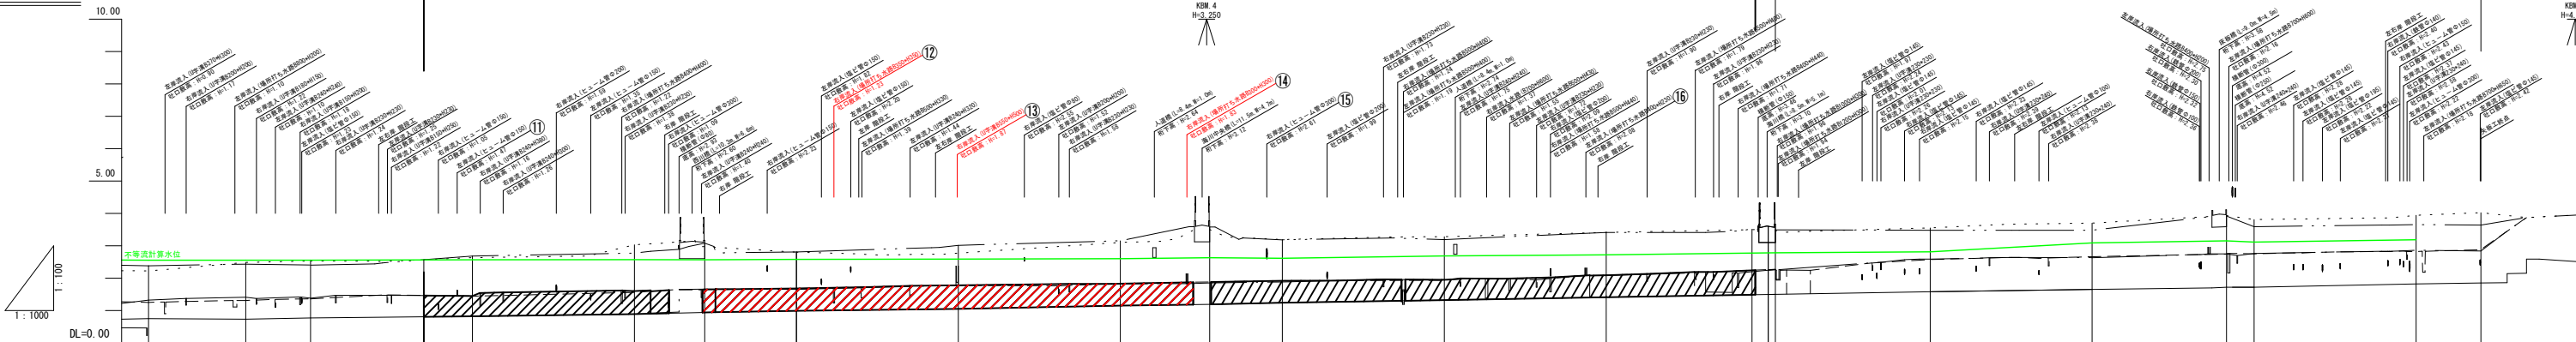

断面点	河床勾配	断面点																	
		断面点	断面点	断面点	断面点	断面点	断面点	断面点	断面点	断面点	断面点	断面点	断面点	断面点	断面点	断面点	断面点	断面点	断面点
NO.27	河床勾配	NO.27	NO.28	NO.29	NO.30	NO.31	NO.32	NO.33	NO.34	NO.35	NO.36	NO.37	NO.38	NO.39	NO.40	NO.41	NO.42	NO.43	NO.44
NO.28	不等流計算水位	NO.28	NO.29	NO.30	NO.31	NO.32	NO.33	NO.34	NO.35	NO.36	NO.37	NO.38	NO.39	NO.40	NO.41	NO.42	NO.43	NO.44	NO.45
NO.29	右岸(堤防)	NO.29	NO.30	NO.31	NO.32	NO.33	NO.34	NO.35	NO.36	NO.37	NO.38	NO.39	NO.40	NO.41	NO.42	NO.43	NO.44	NO.45	NO.46
NO.30	左岸(堤防)	NO.30	NO.31	NO.32	NO.33	NO.34	NO.35	NO.36	NO.37	NO.38	NO.39	NO.40	NO.41	NO.42	NO.43	NO.44	NO.45	NO.46	NO.47
NO.31	右岸(低水護岸)	NO.31	NO.32	NO.33	NO.34	NO.35	NO.36	NO.37	NO.38	NO.39	NO.40	NO.41	NO.42	NO.43	NO.44	NO.45	NO.46	NO.47	NO.48
NO.32	左岸(低水護岸)	NO.32	NO.33	NO.34	NO.35	NO.36	NO.37	NO.38	NO.39	NO.40	NO.41	NO.42	NO.43	NO.44	NO.45	NO.46	NO.47	NO.48	NO.49
NO.33	センター地盤	NO.33	NO.34	NO.35	NO.36	NO.37	NO.38	NO.39	NO.40	NO.41	NO.42	NO.43	NO.44	NO.45	NO.46	NO.47	NO.48	NO.49	NO.50
NO.34	追加距離	NO.34	NO.35	NO.36	NO.37	NO.38	NO.39	NO.40	NO.41	NO.42	NO.43	NO.44	NO.45	NO.46	NO.47	NO.48	NO.49	NO.50	NO.51
NO.35	単距離	NO.35	NO.36	NO.37	NO.38	NO.39	NO.40	NO.41	NO.42	NO.43	NO.44	NO.45	NO.46	NO.47	NO.48	NO.49	NO.50	NO.51	NO.52
NO.36	測点	NO.36	NO.37	NO.38	NO.39	NO.40	NO.41	NO.42	NO.43	NO.44	NO.45	NO.46	NO.47	NO.48	NO.49	NO.50	NO.51	NO.52	NO.53




凡例
右岸(堤防)
左岸(堤防)
右岸(低水護岸)
左岸(低水護岸)
河床

事業名	農村地域防災減災事業
地区名	海川第2
工区名	11工区
図面名称	平面図・縦断面図
図面番号	1/7
縮尺	縮尺
図示	図示

(A3出力時:表示縮尺×50%)


吸出し防止工設置詳細図

S = 1 : 20

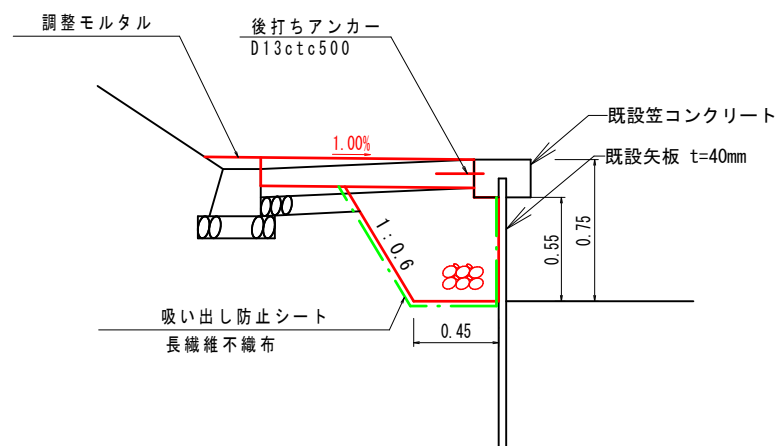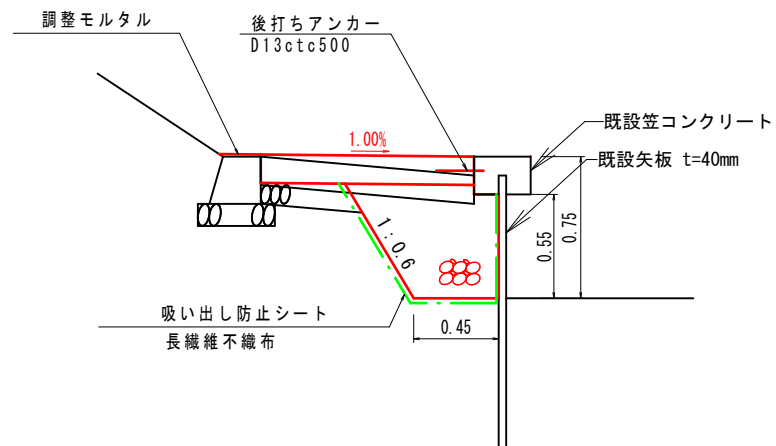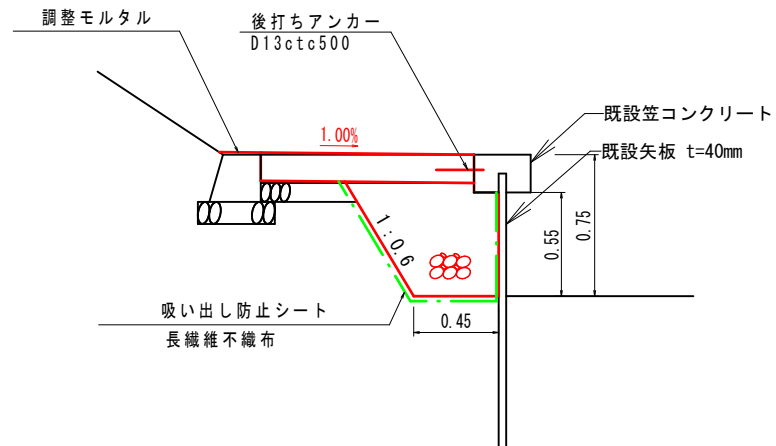

吸出し防止工標準断面図

S = 1 : 50
計画河床勾配 1/600


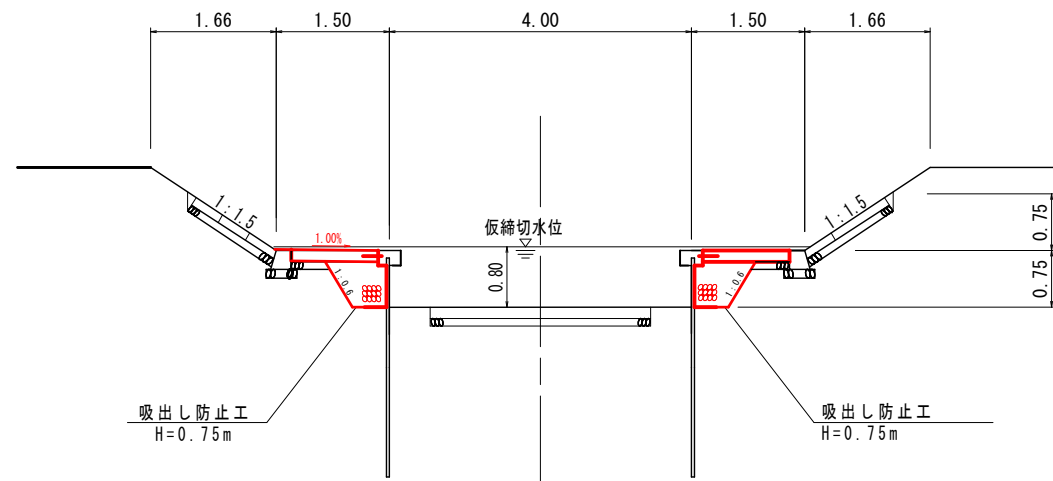


上流域 (No. 26+27.37~No. 37+2.20)

事業名	農村地域防災減災事業		
地区名	海川第2	施工年度	令和8年度
工区名	11工区	施工位置	日吉津村
図面名称	吸出し防止工標準図		
図面番号	2/7	縮尺	図示








(A3出力時: 表示縮尺×50%)

※矢板打替え区間

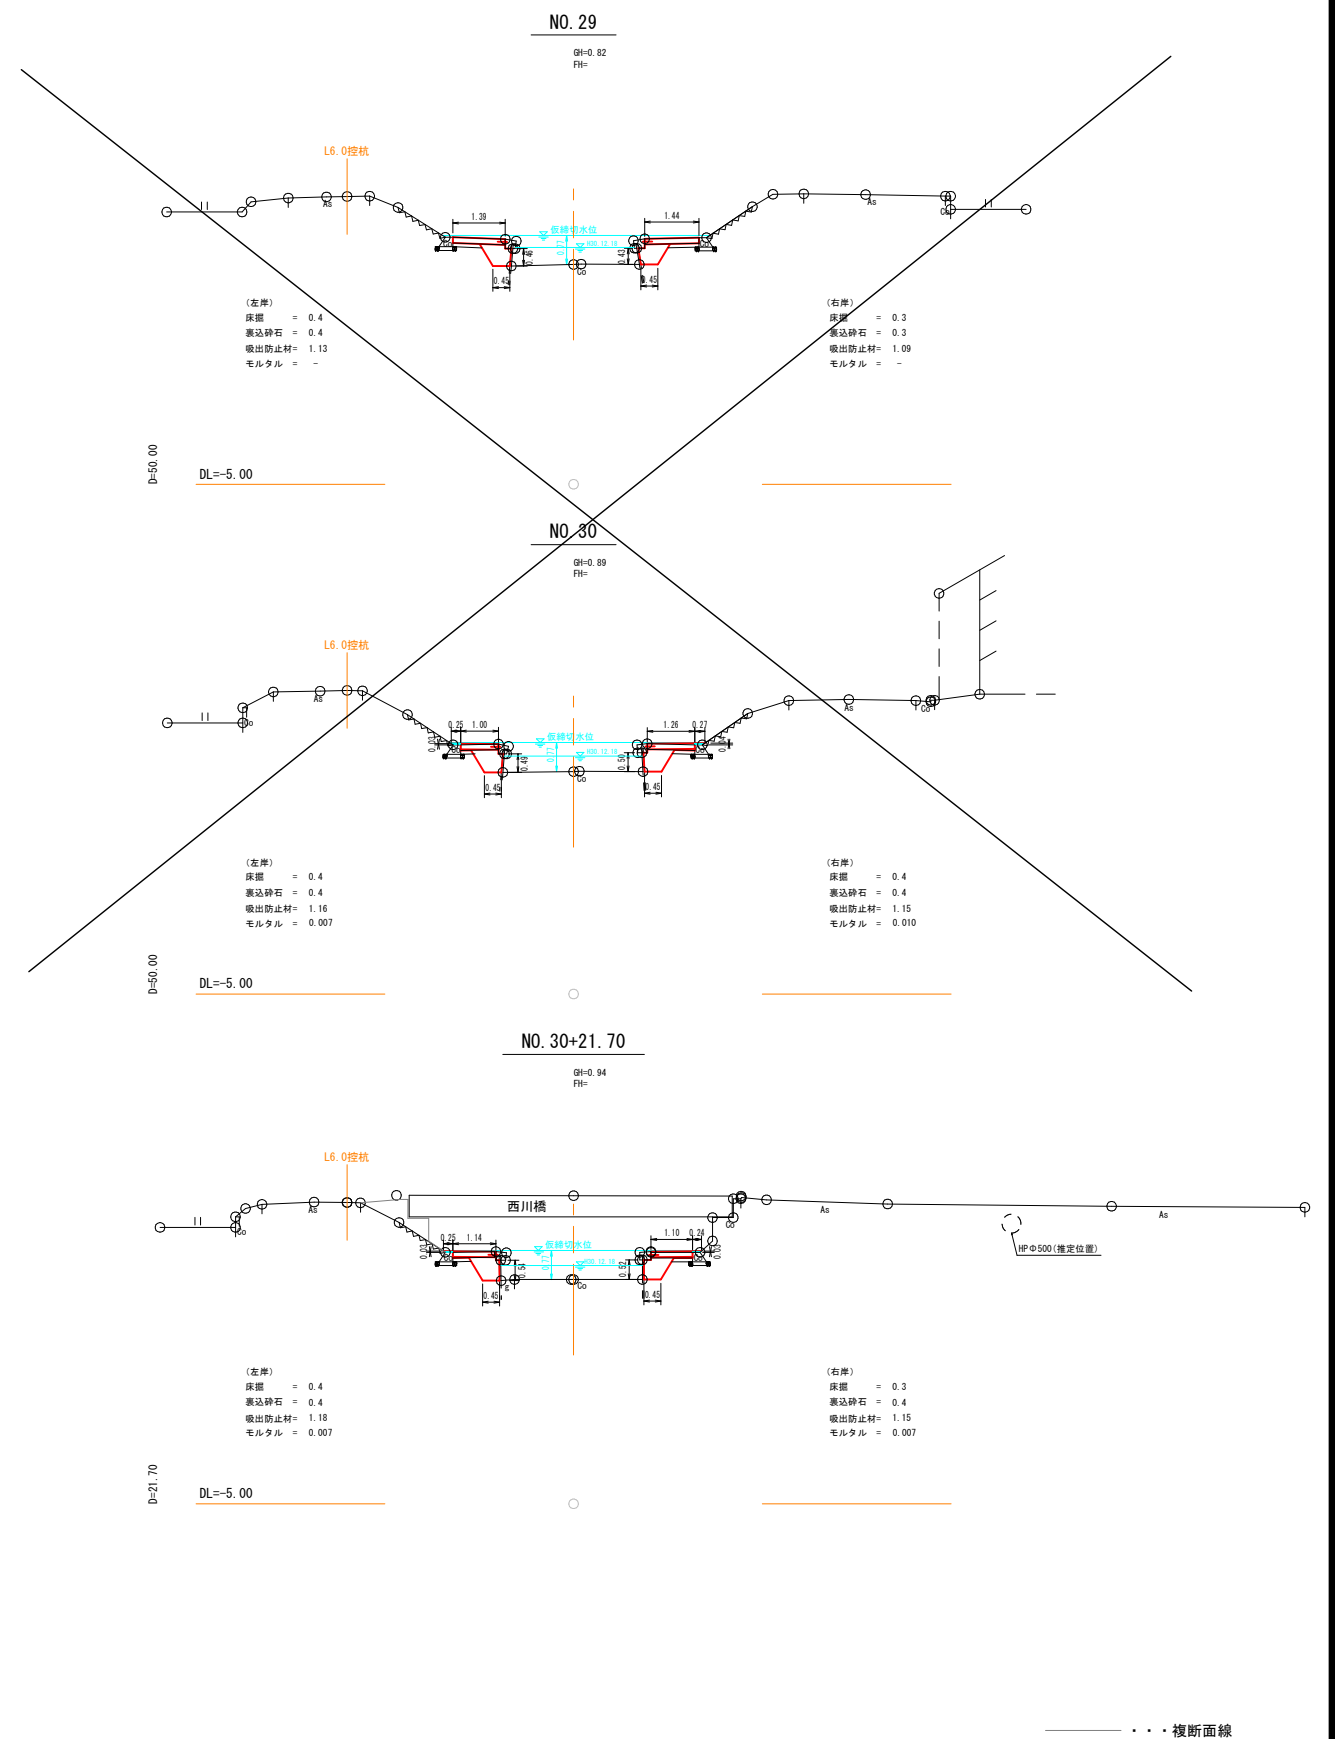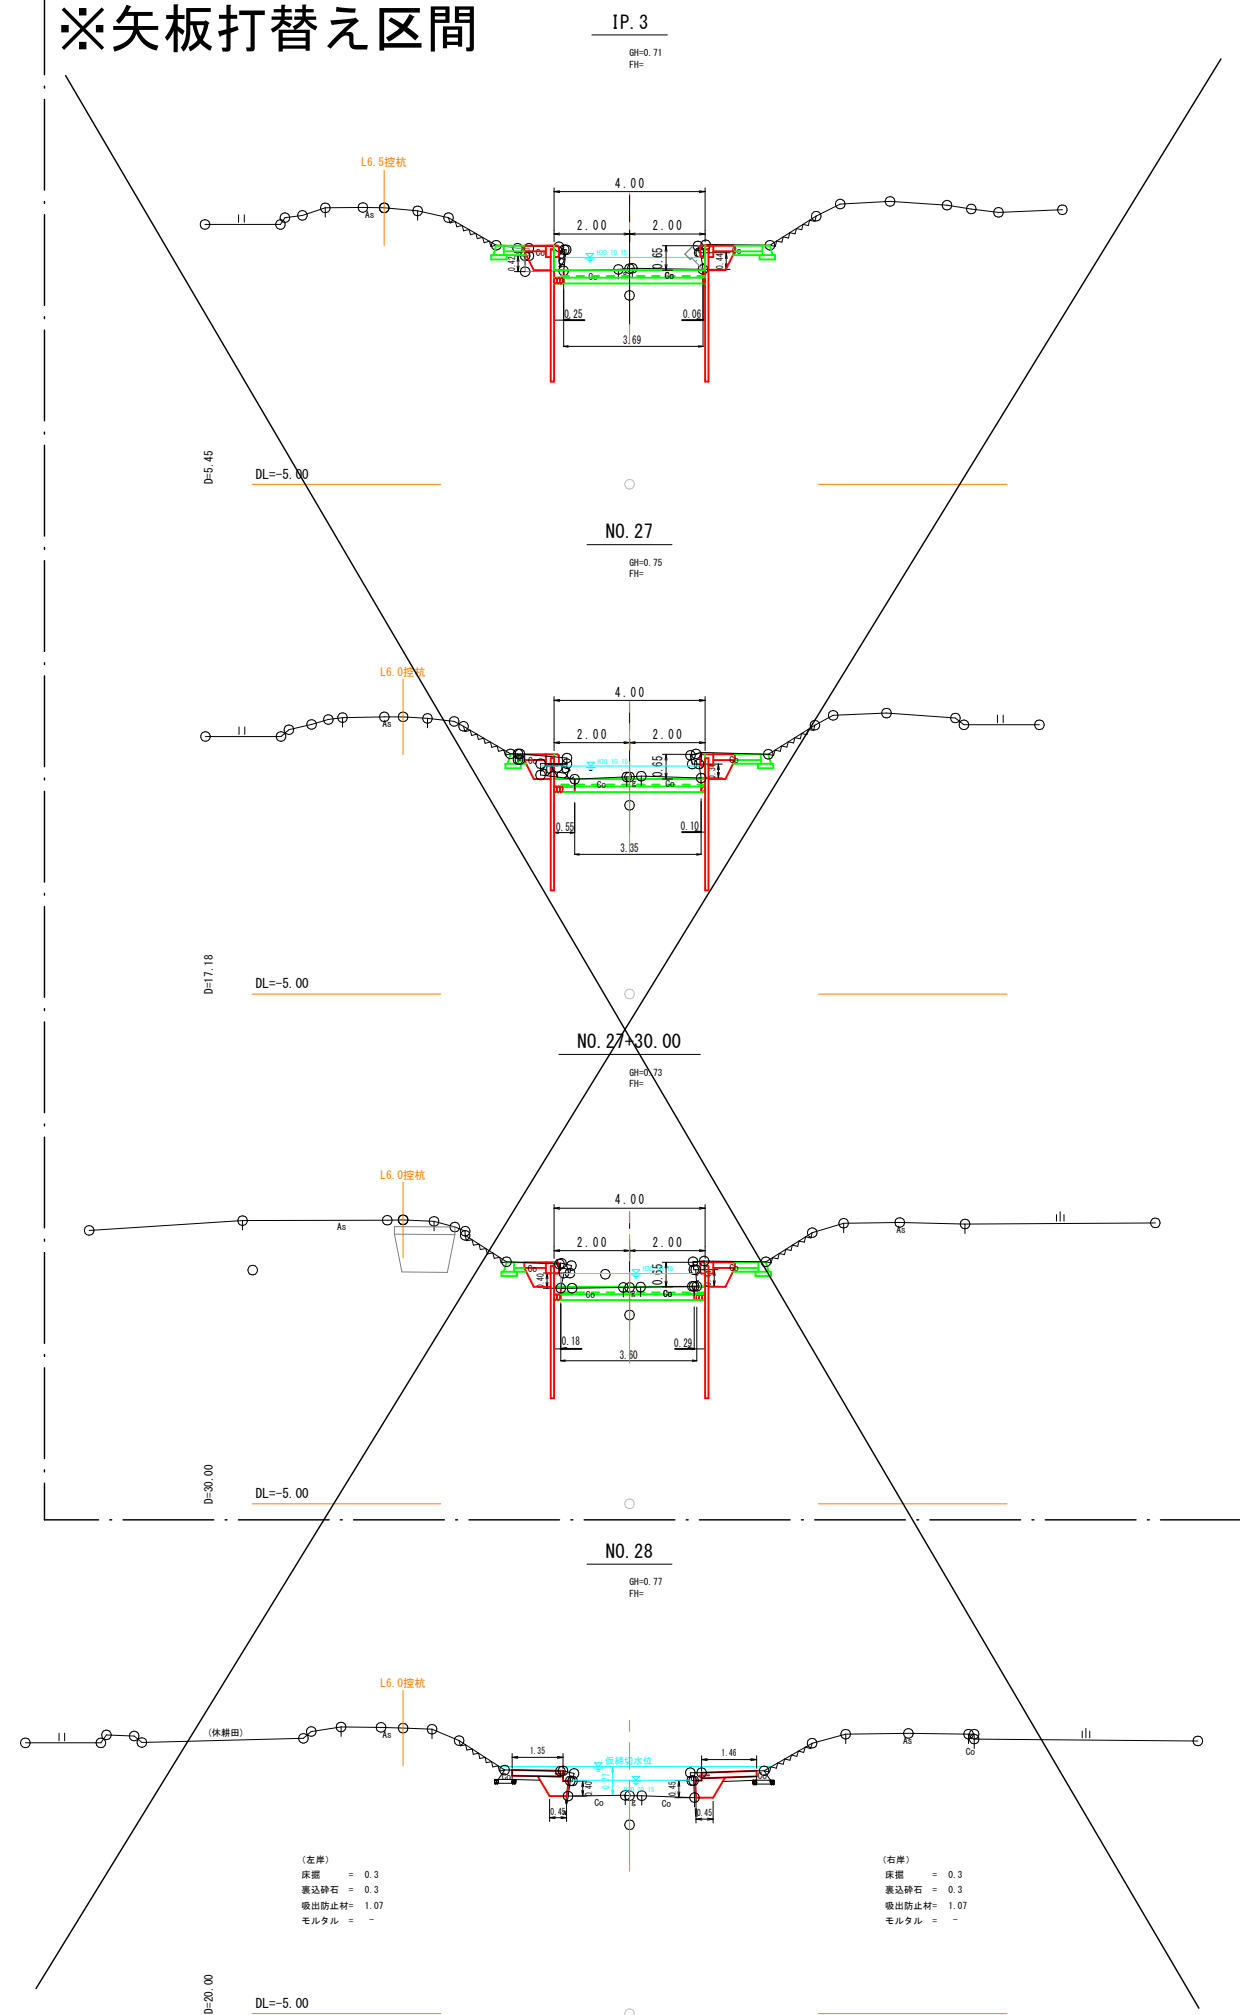





IP.3(No.26-32.82)～No.30+21.70			
事業名	農村地域防災減災事業		
地区名	海川第2	施工年度	令和8年度
工区名	11工区	施工位置	日吉津村
図面の名称	横断面図(6/7)		
図面番号	3-1/7	縮尺	1:100

(A3出力時：表示縮尺×50%)

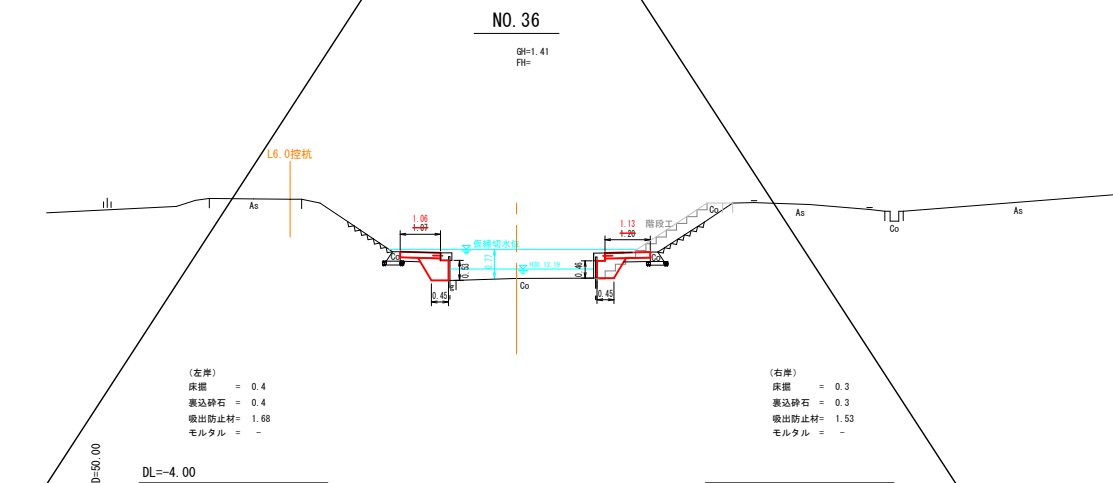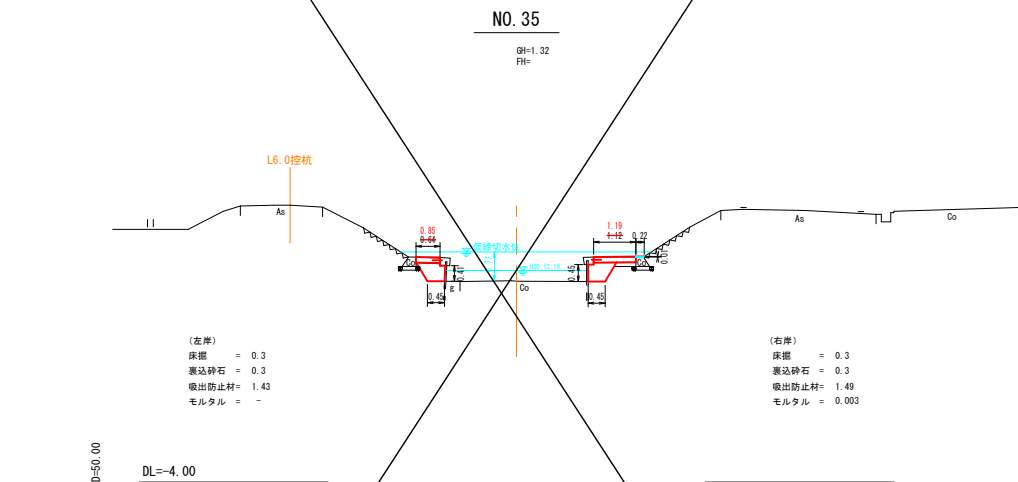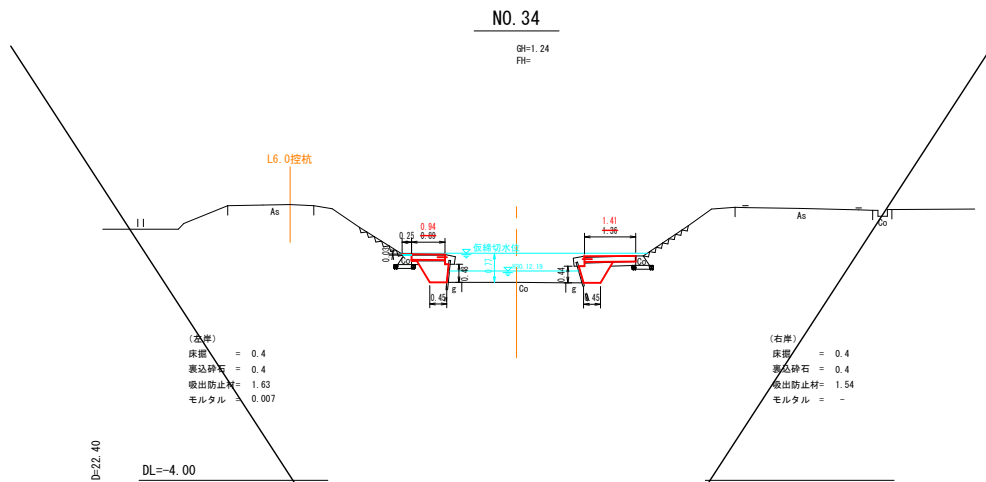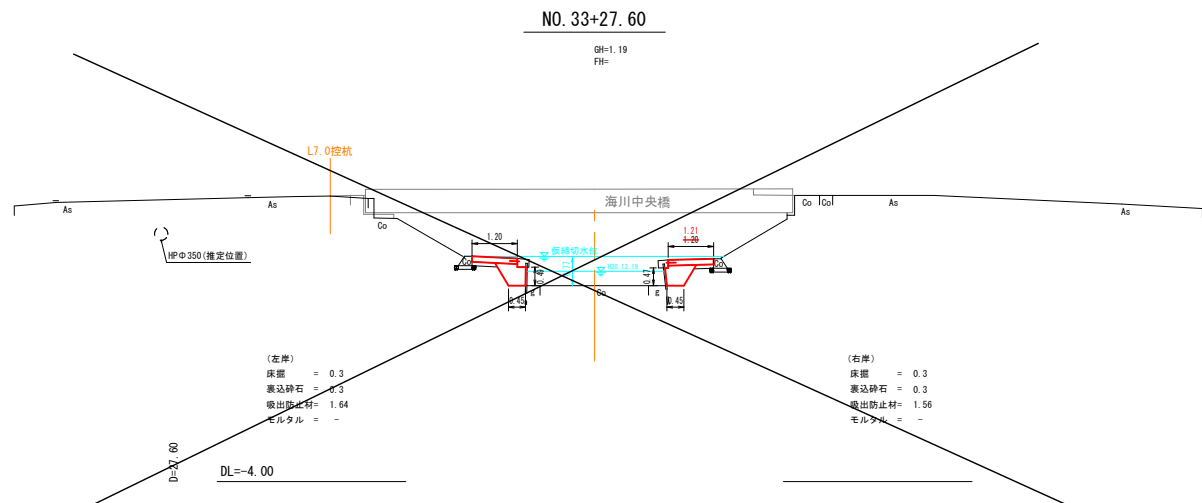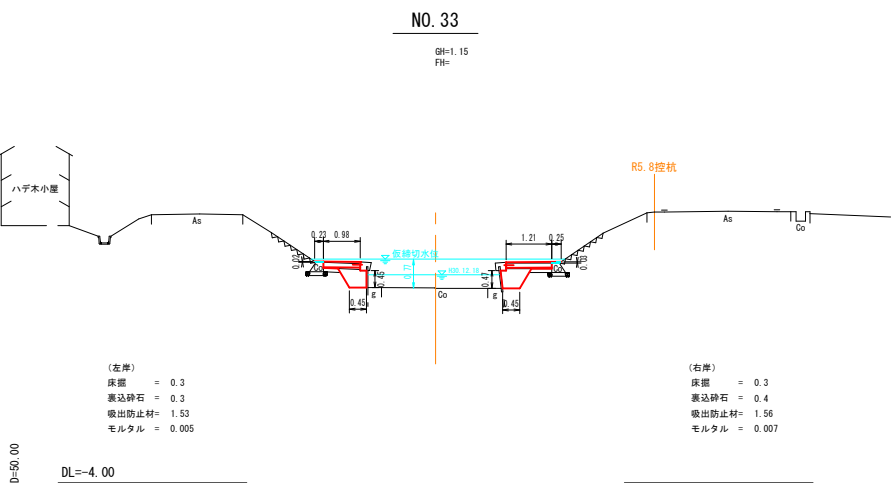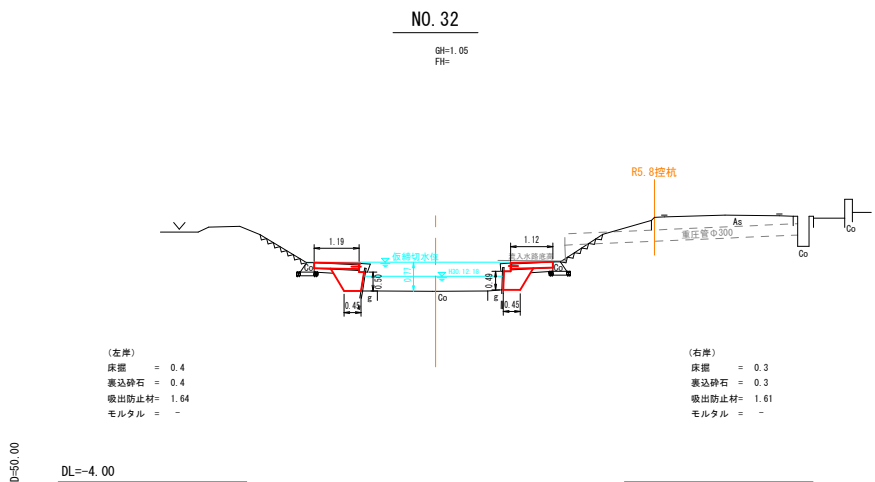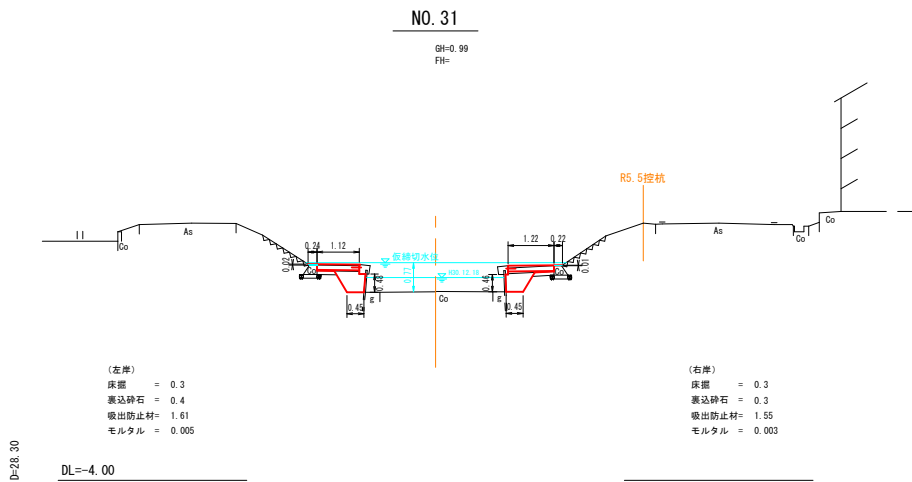

NO. 31~NO. 36			
事業名	農村地域防災減災事業		
地区名	海川第2	施工年度	令和8年度
工区名	11工区	施工位置	日吉津村
図面名称	横断面図		
図面番号	3-2/7	縮尺	1:100


(A3出力時：表示縮尺×50%)

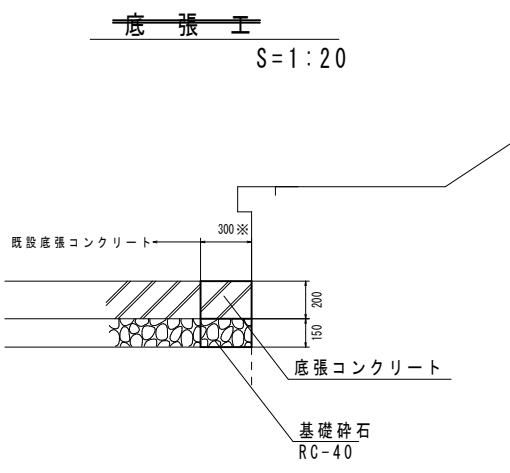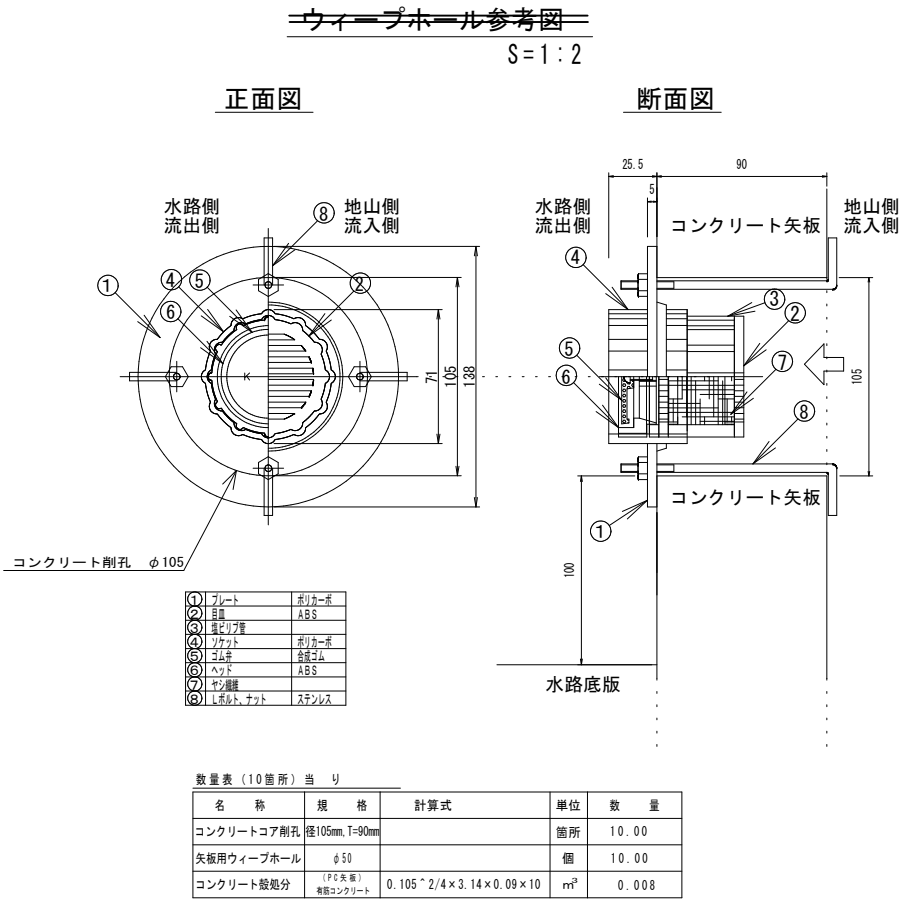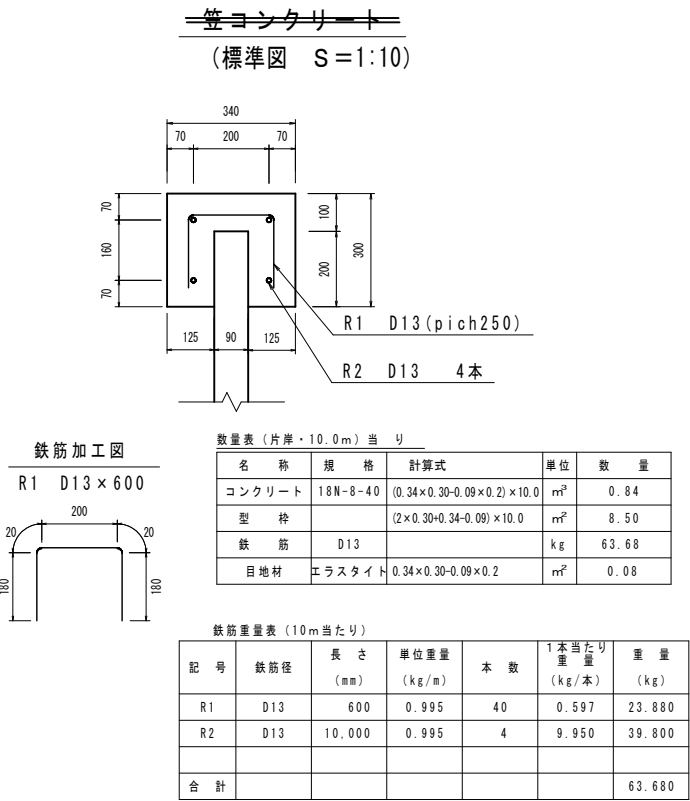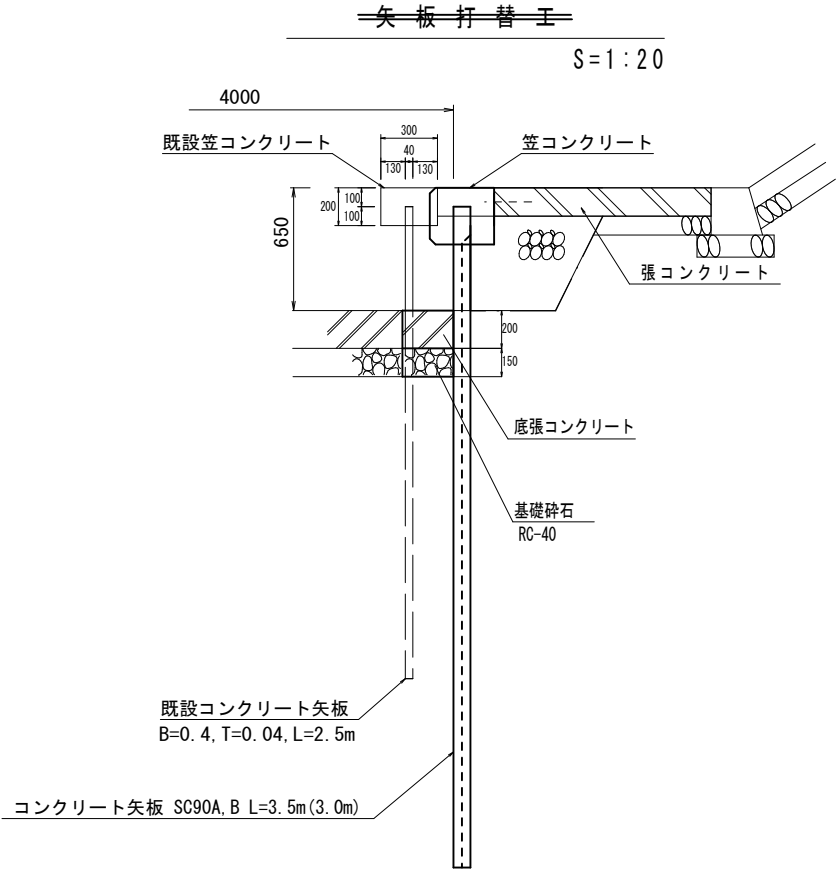

数量表 (片岸・10.0m) 当り


名 称	規 格	計算式	単位	数 量
コンクリート	18-8-40	$0.30 \times 0.20 \times 10.0$	m ³	0.60
基礎砕石	RC-40 t=15cm	0.30×10.0	m ²	3.00
目地材	エラストイト	0.30×0.2	m ²	0.60

※施工範囲全体の平均寸法を表記している

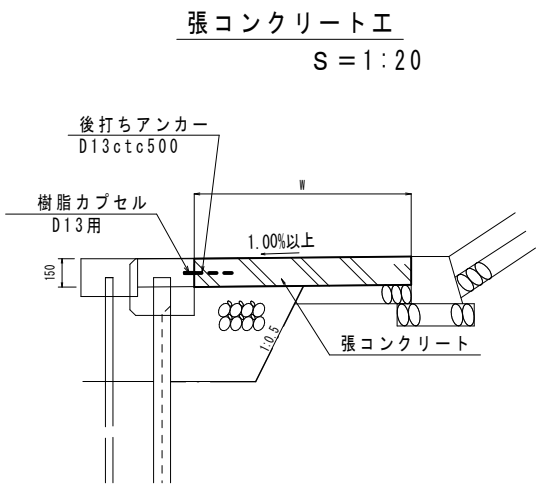

数量表 (片岸・10.0m) 当り

名 称	規 格	計算式	単位	数 量
コンクリート	18-8-20	$1.10 \times 0.15 \times 10.0$	m ³	1.65
目地材	t=10mm	1.10×0.15	m ²	0.17
アンカー鉄筋	D13 L=250	$10.0/0.5$	本	20
樹脂カプセル	D13用	$10.0/0.5$	本	20

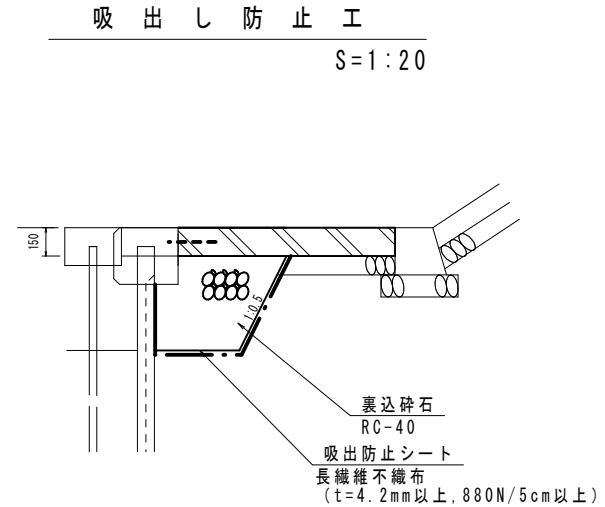


数量表 (片岸・10.0m) 当り

名 称	規 格	計算式	単位	数 量
裏込砕石	RC-40	0.34×10.0	m ³	3.40
(材料数量)	RC-40	3.40×1.2 (ロス率考慮)	m ³	4.08
吸出し防止シート	長繊維不織布	1.56×10.0	m ²	15.60

事業名	農村地域防災減災事業		
地区名	海川第2	施工年度	令和8年度
工区名	11工区	施工位置	日吉津村
図面の名称	構 造 図		
図面番号	4/7	縮 尺	図示


矢板打替工

S=1:20

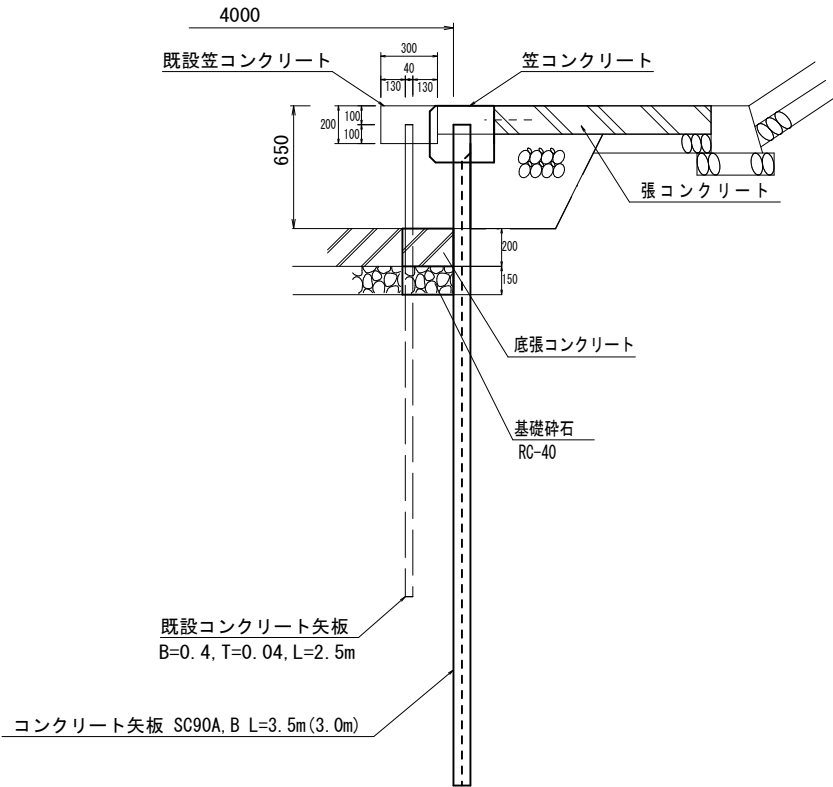


笠コンクリート

(標準図 S=1:10)

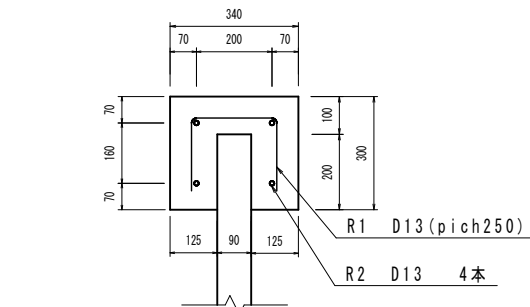

鉄筋加工図

R1 D13×600

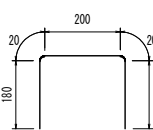

数量表 (片岸・10.0m) 当り

名 称	規 格	計算式	単位	数 量
コンクリート	18N-8-40	$(0.34 \times 0.30 - 0.09 \times 0.2) \times 10.0$	m ³	0.84
型 枠		$(2 \times 0.30 + 0.34 - 0.09) \times 10.0$	m ²	8.50
鉄 筋	D13		kg	63.68
目地材	エラストイト	$0.34 \times 0.30 - 0.09 \times 0.2$	m ²	0.08

鉄筋重量表 (10m当たり)


記 号	鉄筋径	長 さ (mm)	単位重量 (kg/m)	本 数	1本当たり重量 (kg/本)	重 量 (kg)
R1	D13	600	0.995	40	0.597	23.880
R2	D13	10,000	0.995	4	9.950	39.800
合 計						63.680

ウィーブホール参考図

S=1:2

正面図

断面図

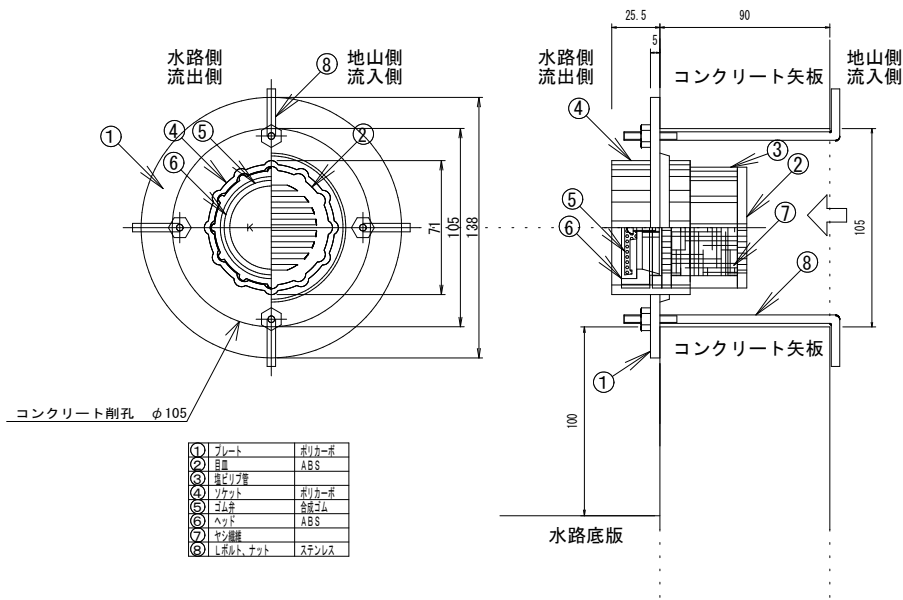


① プレート	ポリカーボネート
② 金具	ABS
③ 樹脂リブ	
④ ソケット	ポリカーボネート
⑤ プルネジ	ステンレス
⑥ ヘッド	ABS
⑦ オイルシール	
⑧ リボルト、ナット	ステンレス

数量表 (10箇所) 当り

名 称	規 格	計算式	単位	数 量
コンクリートコア削孔	径105mm, T=90mm		箇所	10.00
矢板用ウィーブホール	φ50		個	10.00
コンクリート盛込分	(P.C.矢板) 既設コンクリート	$0.105 \times 2/4 \times 3.14 \times 0.09 \times 10$	m ³	0.008

底張工

S=1:20

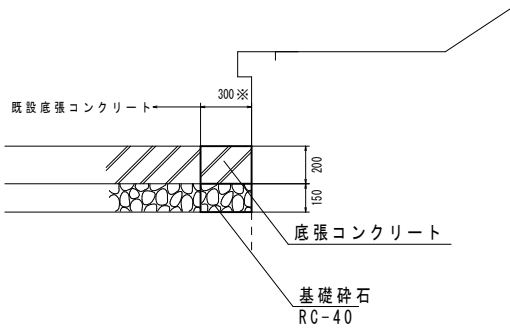


数量表 (片岸・10.0m) 当り

名 称	規 格	計算式	単位	数 量
コンクリート	18-8-40	$0.30 \times 0.20 \times 10.0$	m ³	0.60
基礎砕石	RC-40 t=15cm	0.30×10.0	m ²	3.00
目地材	エラストイト	0.30×0.2	m ²	0.60

※施工範囲全体の平均寸法を表記している

張コンクリート工

S=1:20

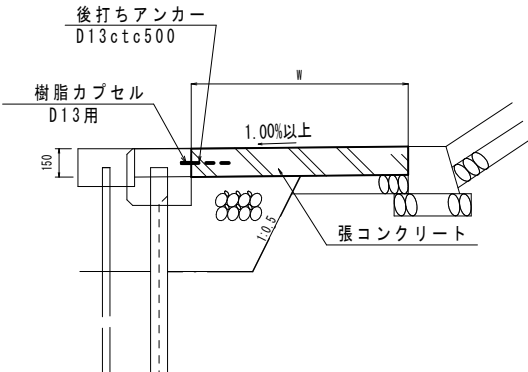


数量表 (片岸・10.0m) 当り

名 称	規 格	計算式	単位	数 量
コンクリート	18-8-20	$1.10 \times 0.15 \times 10.0$	m ³	1.65
目地材	t=10mm	1.10×0.15	m ²	0.17
アンカー鉄筋	D13 L=250	$10.0/0.5$	本	20
樹脂カプセル	D13用	$10.0/0.5$	本	20

吸出し防止工

S=1:20

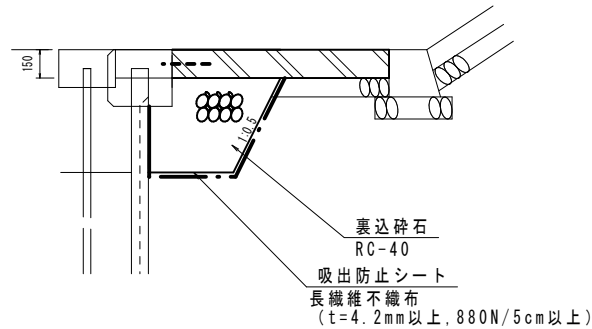


数量表 (片岸・10.0m) 当り

名 称	規 格	計算式	単位	数 量
裏込砕石	RC-40	0.34×10.0	m ³	3.40
(材料数量)	RC-40	3.40×1.2 (ロス率考慮)	m ³	4.08
吸出し防止シート	長繊維不織布	1.56×10.0	m ²	15.60

事業名	農村地域防災減災事業		
地区名	海川第2	施工年度	令和8年度
工区名	11工区	施工位置	日吉津村
図面の名称	構 造 図		
図面番号	4/7	縮 尺	図示


(A3出力時：表示縮尺×50%)

流入管接続工標準図
S = 1 : 20

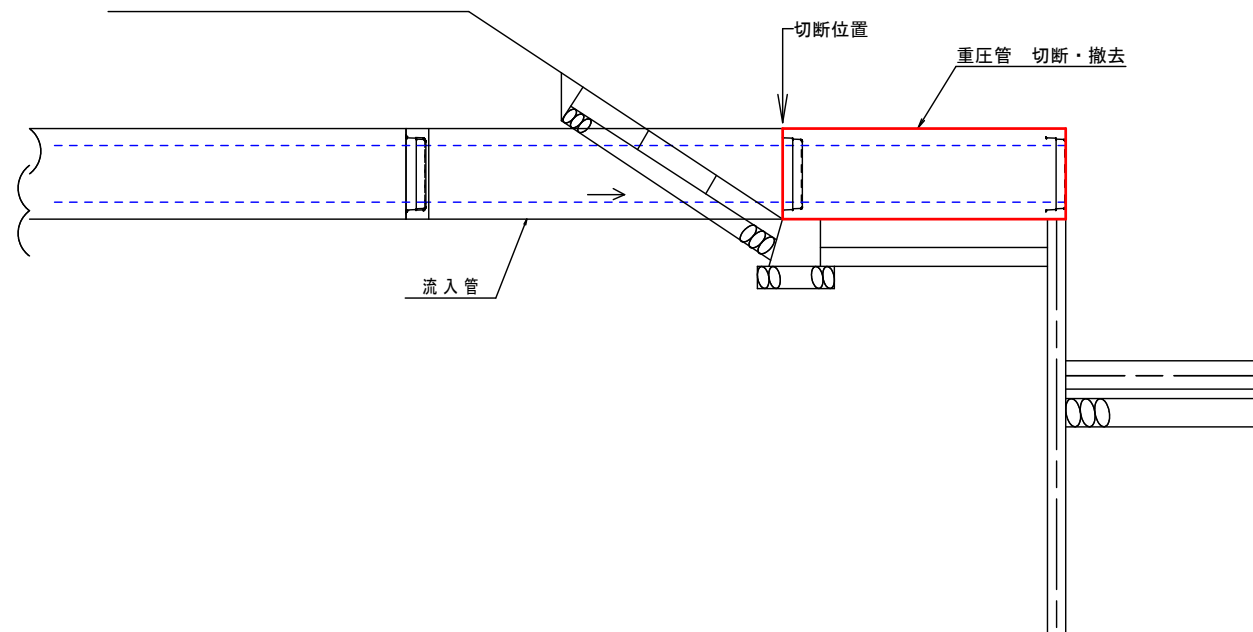

事業名	農村地域防災減災事業		
地区名	海川第2	施工年度	令和8年度
工区名	11工区	施工位置	日吉津村
図面名称	流入管接続工標準図		
図面番号	5/7	縮尺	図示

(A3出力時：表示縮尺×50%)

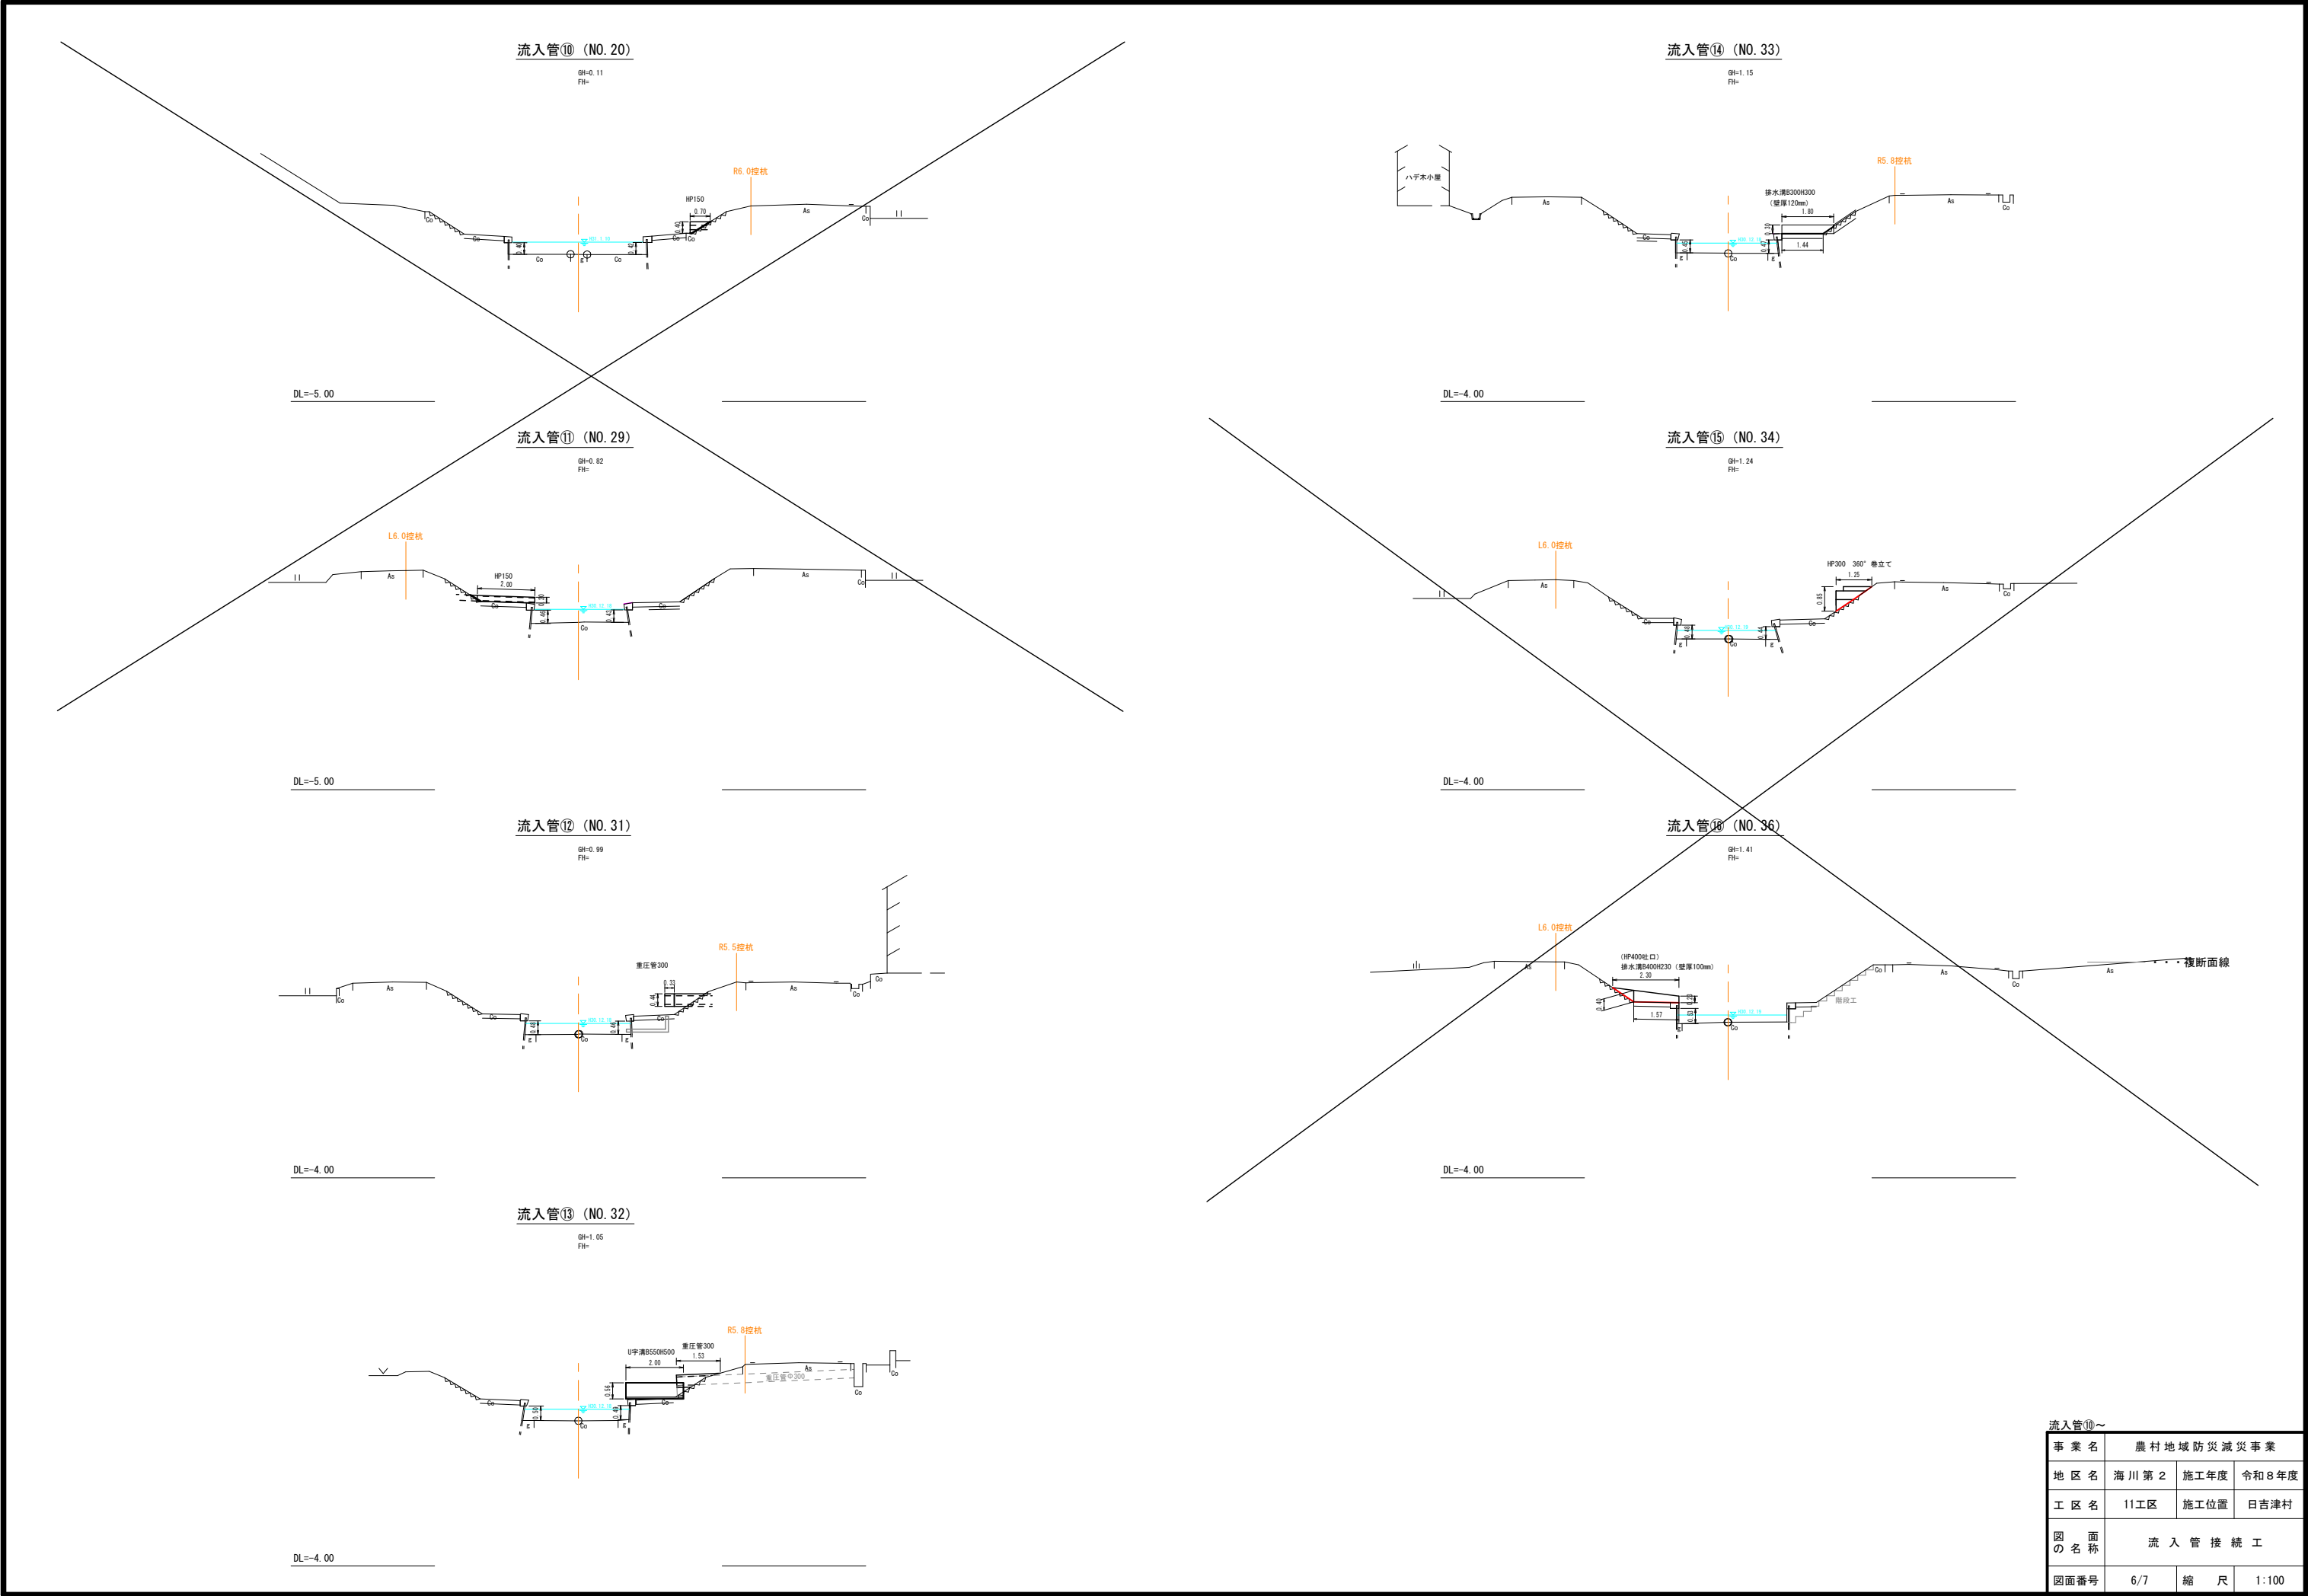


流入管⑩～			
事業名	農村地域防災減災事業		
地区名	海川第2	施工年度	令和8年度
工区名	11工区	施工位置	日吉津村
図面名称	流入管接続工		
図面番号	6/7	縮尺	1:100

(A3出力時：表示縮尺×50%)

仮設工標準断面図

S = 1 : 50

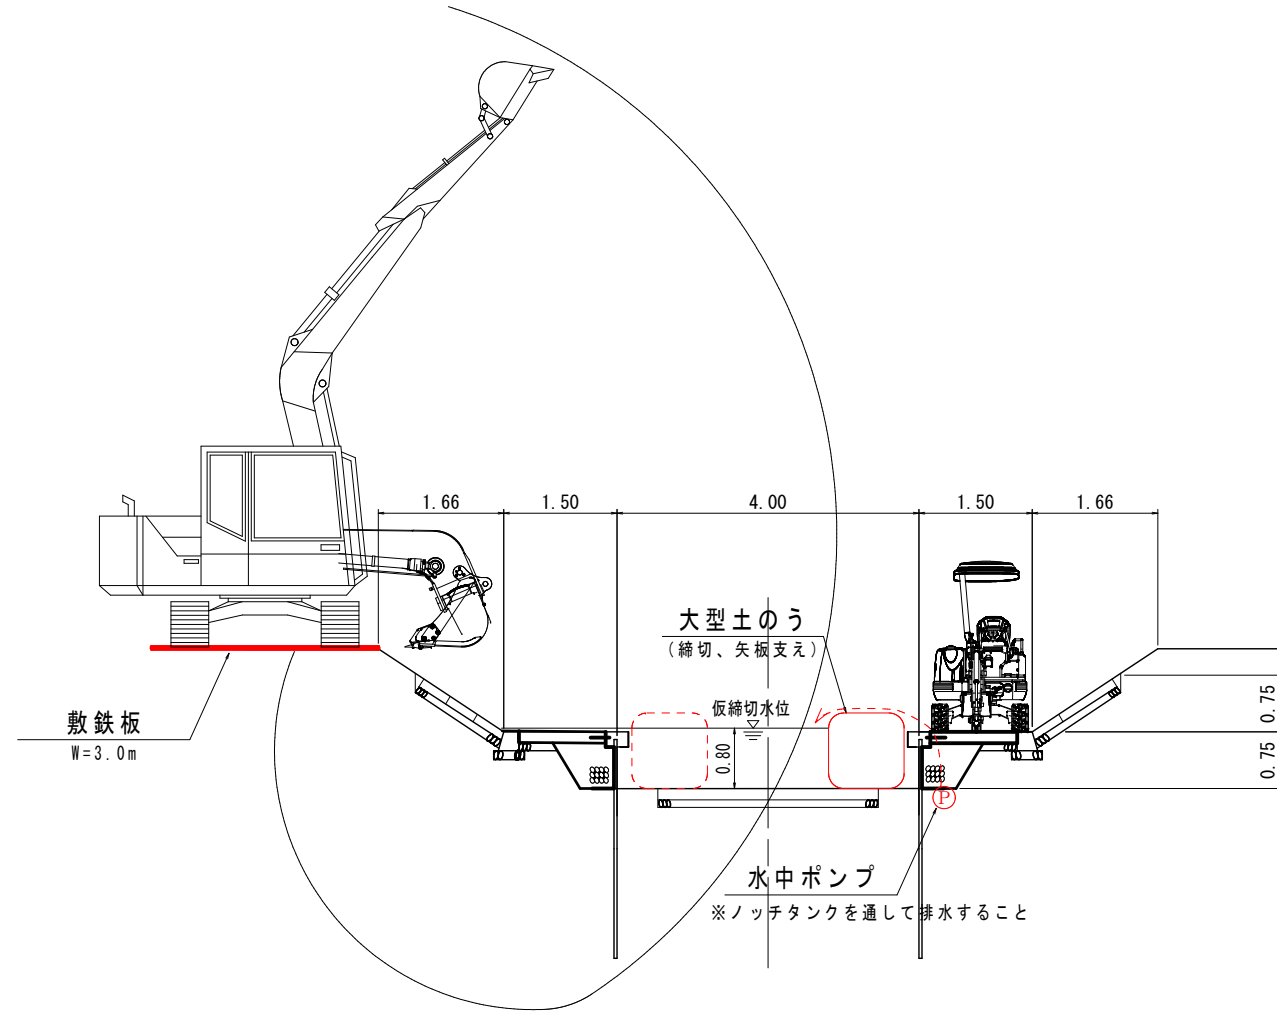

(参考図)

事業名	農村地域防災減災事業		
地区名	海川第2	施工年度	令和8年度
工区名	11工区	施工位置	日吉津村
図面名称	仮設計画図		
図面番号	7	縮尺	図示

(A3出力時：表示縮尺×50%)