












仮設平面図 (参考図)

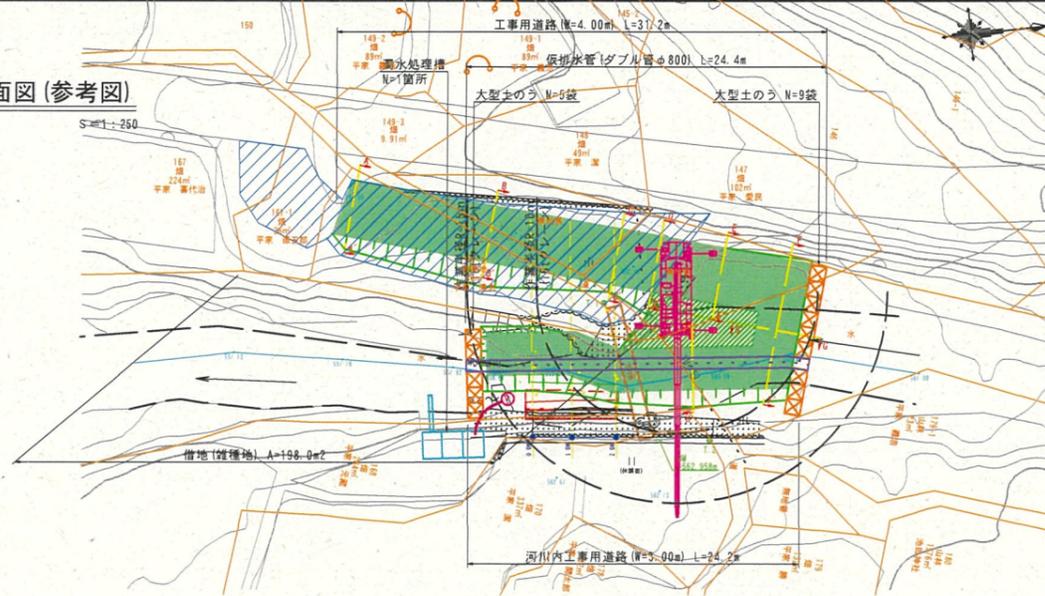

仮設道路縦断面図 (参考図)

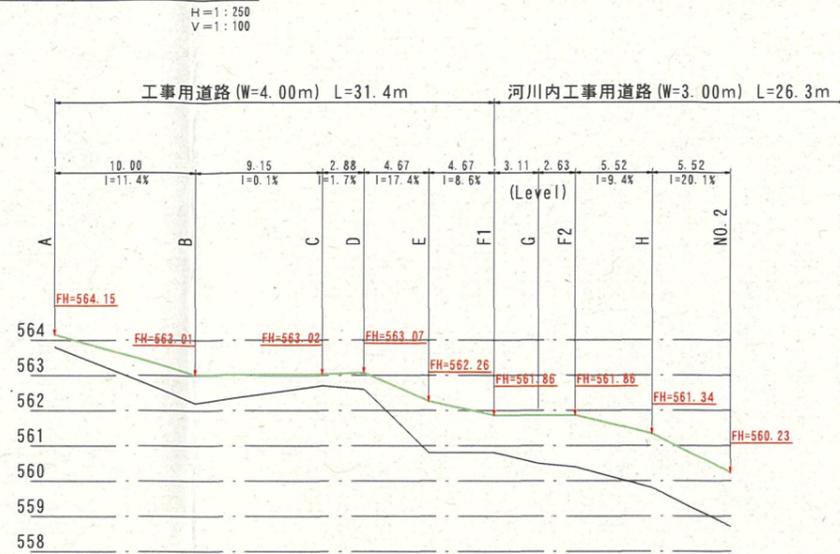

仮設横断面図 (参考図)

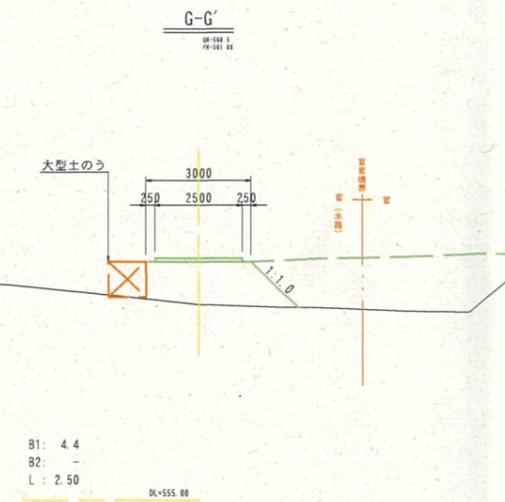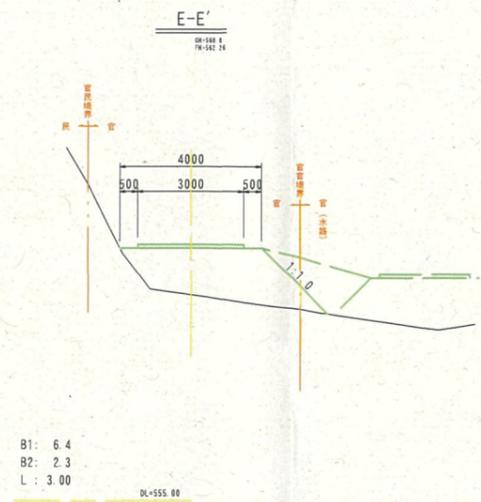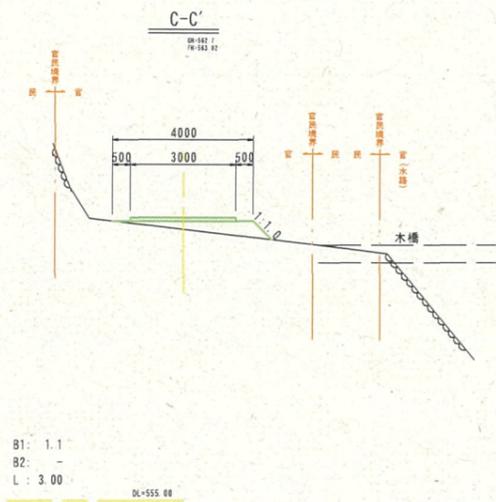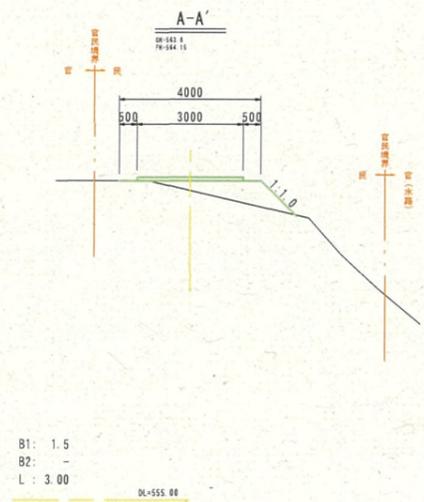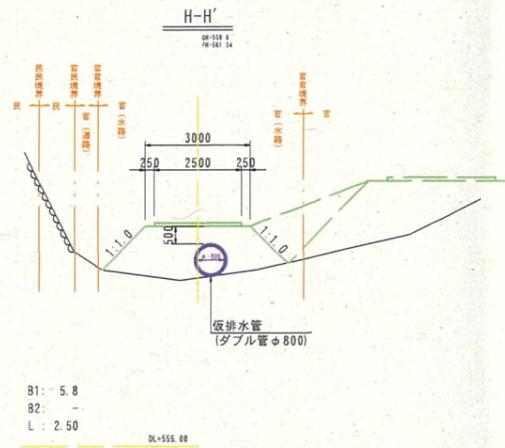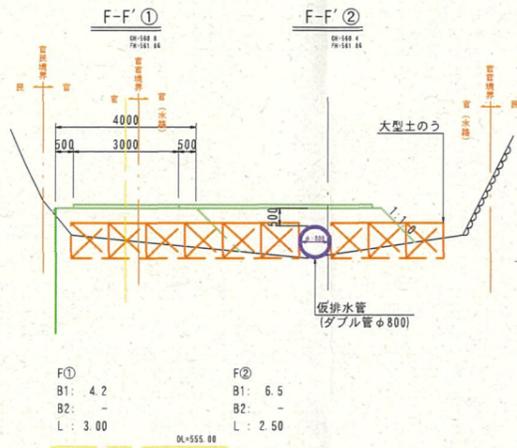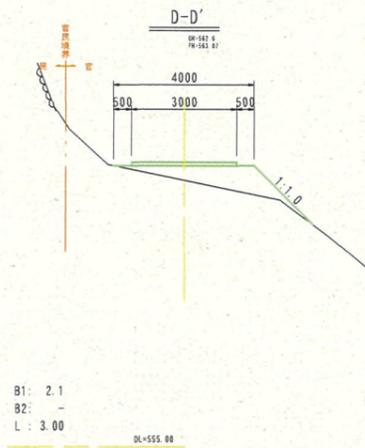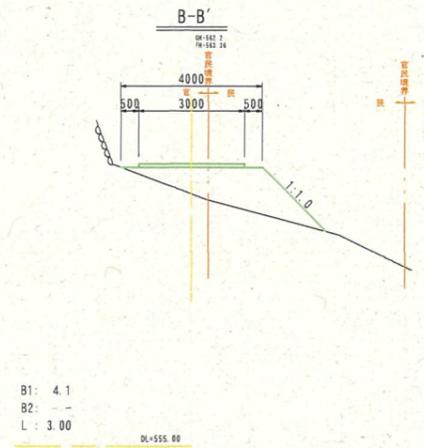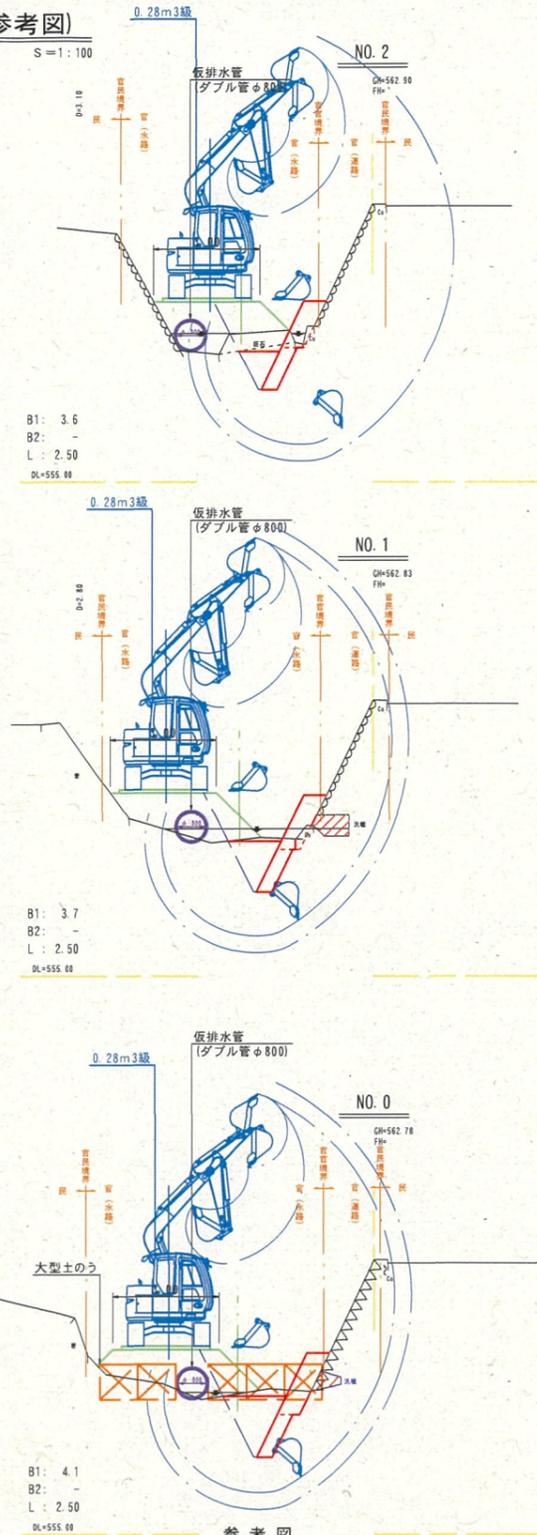

参考図
R7 公共 起工
NO. 0~NO. 2 (ユニット④E)


河川名	家の谷川
家の谷川通常砂防工事 (2工区) (補助) (砂防メンテナンス)	
図名	仮設三面図 (参考図)
位置	八頭郡 若桜町 落折 地内
縮尺	図示 単位 M・MM
図号	全 2 葉中の内 1
令和 7 年度施行	鳥取県
鳥取県八頭県土整備事務所	

工事用道路盛土	B1	m2
仮設盛土	B2	m2
敷碎石	L	m2

※A3印刷の場合、縮尺は表示の1/2


仮設平面図 (参考図)

S=1:250

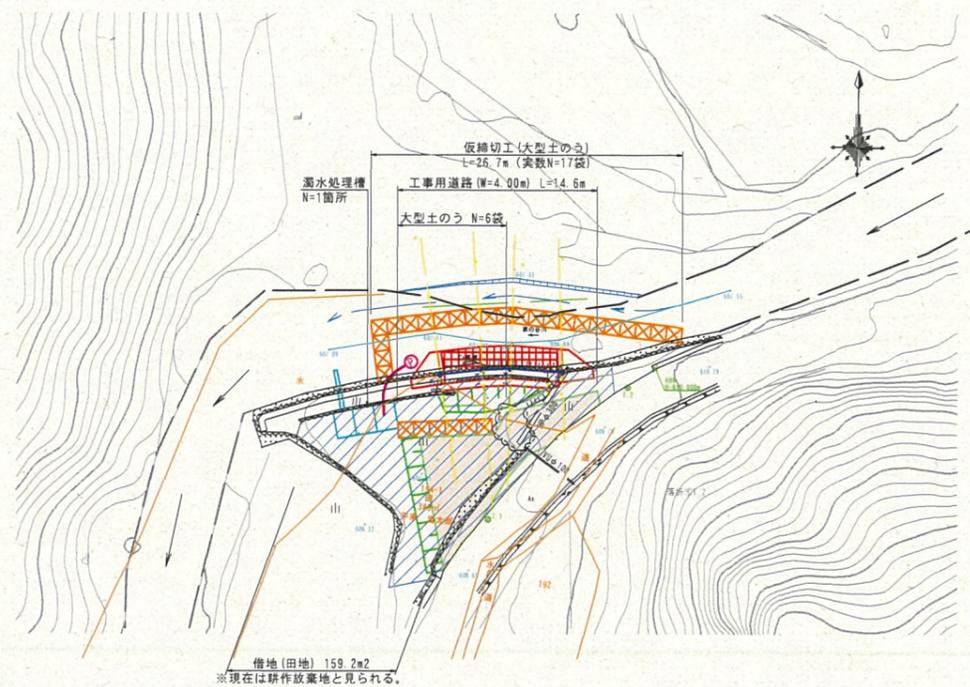

仮設横断面図 (参考図)

S=1:100

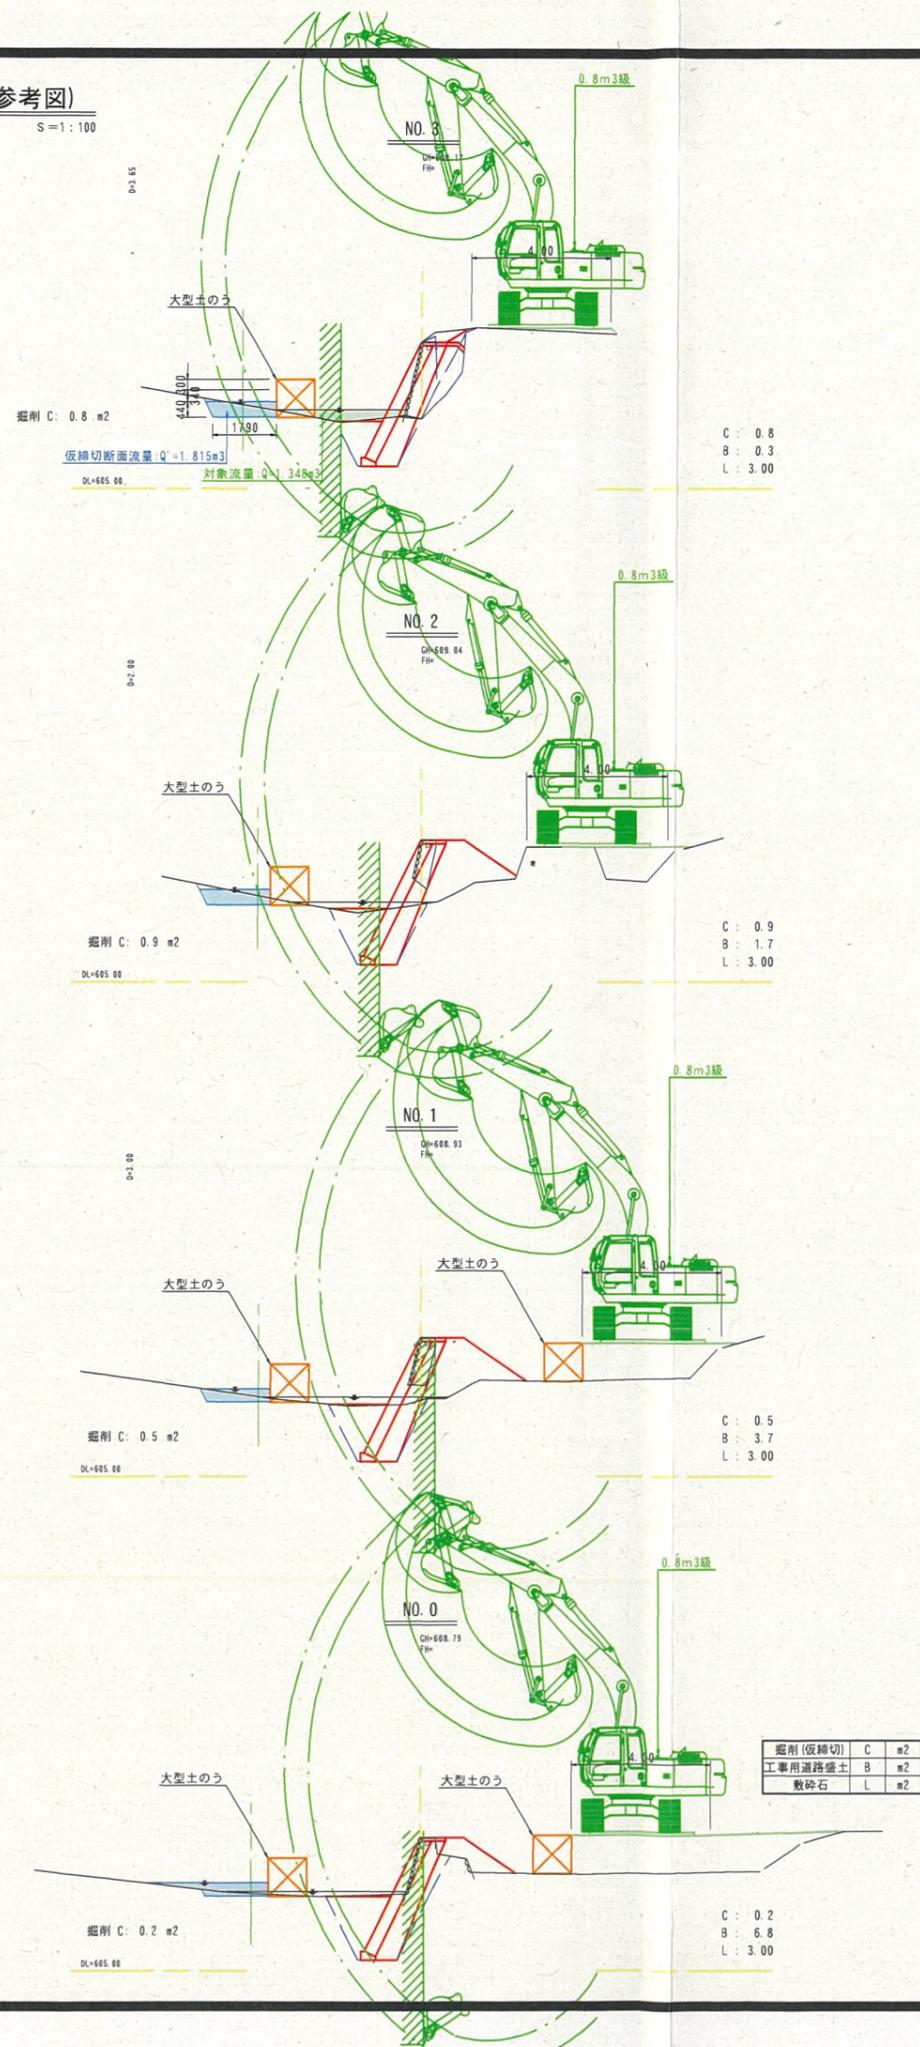

参考図
R7 公共 起工
NO. 0~NO. 3 (ユニット⑥)

河川名	家の谷川		
家の谷川通常砂防工事 (2工区) (補助)	(砂防メンテナンス)		
図名	仮設二面図 (参考図)		
位置	鳥取市若桜町落折地内		
縮尺	図示	単位	M
図号	全 2 葉中の内 2		
令和 7 年度施行	鳥取県		
鳥取県八頭県土整備事務所			

※A3印刷の場合、縮尺は表示の1/2