




平面図（八東川 石田百井～万代寺地内）

S=1:1000




R 8 施工（万代寺工区）施工区間 L=150m V=4,000m<sup>3</sup>

R 7 施工完了（万代寺工区）  
施工区間 L=90m V=6,300m<sup>3</sup>


|                                      |            |       |   |
|--------------------------------------|------------|-------|---|
| 万代寺工区                                |            | 単県 起工 |   |
| 河 川 名                                | 八 東 川      |       |   |
| 八東川樹木伐採・河道掘削等緊急対策工事<br>(万代寺1工区外)(単県) |            |       |   |
| 図 名                                  | 平 面 図      |       |   |
| 位 置                                  | 八頭郡八頭町万代寺外 |       |   |
| 縮 尺                                  | 1:1000     | 単 位   | M |
| 図 号                                  | 全 4 葉中の内 1 |       |   |
| 令和 8 年度施工                            |            | 鳥取県   |   |
| 鳥取県八頭県土整備事務所                         |            |       |   |

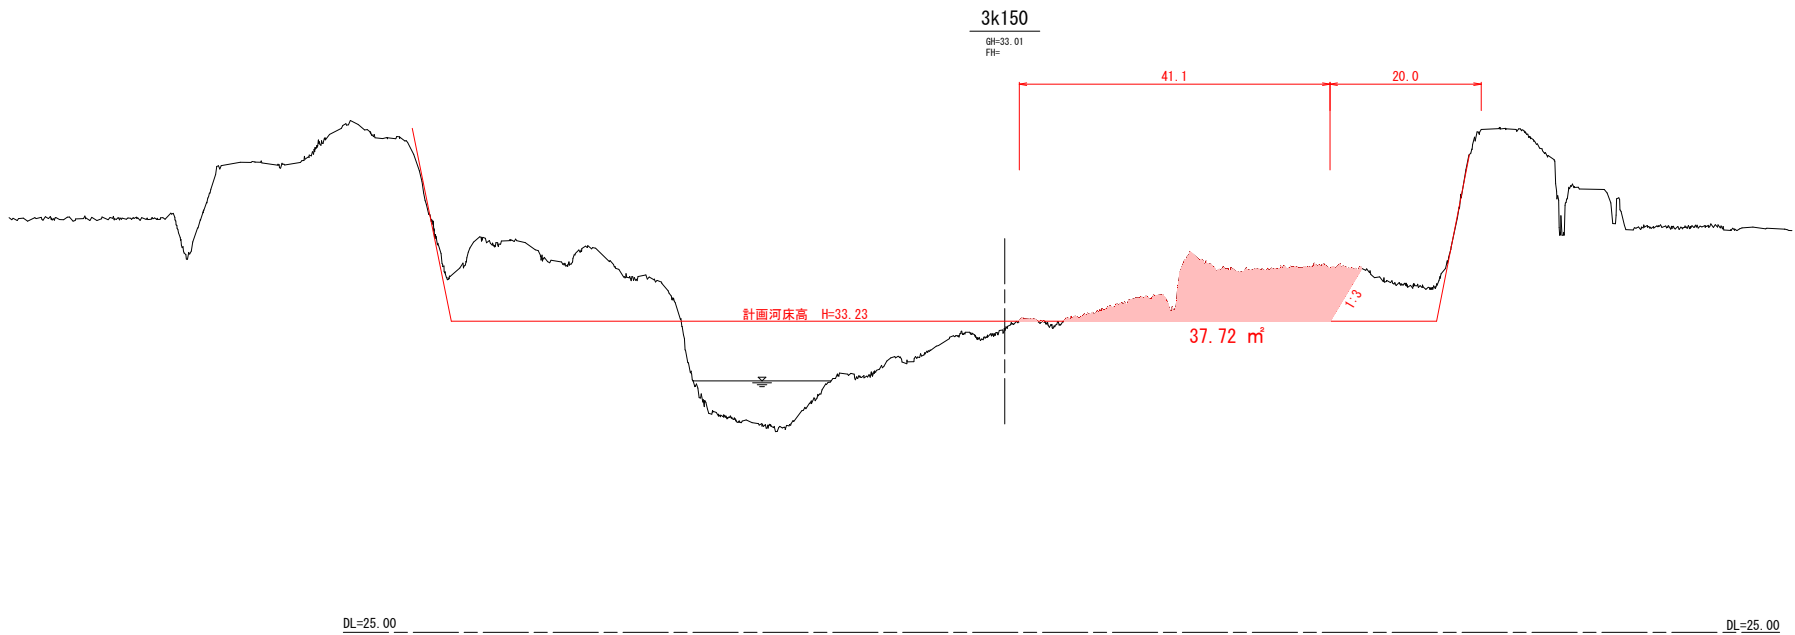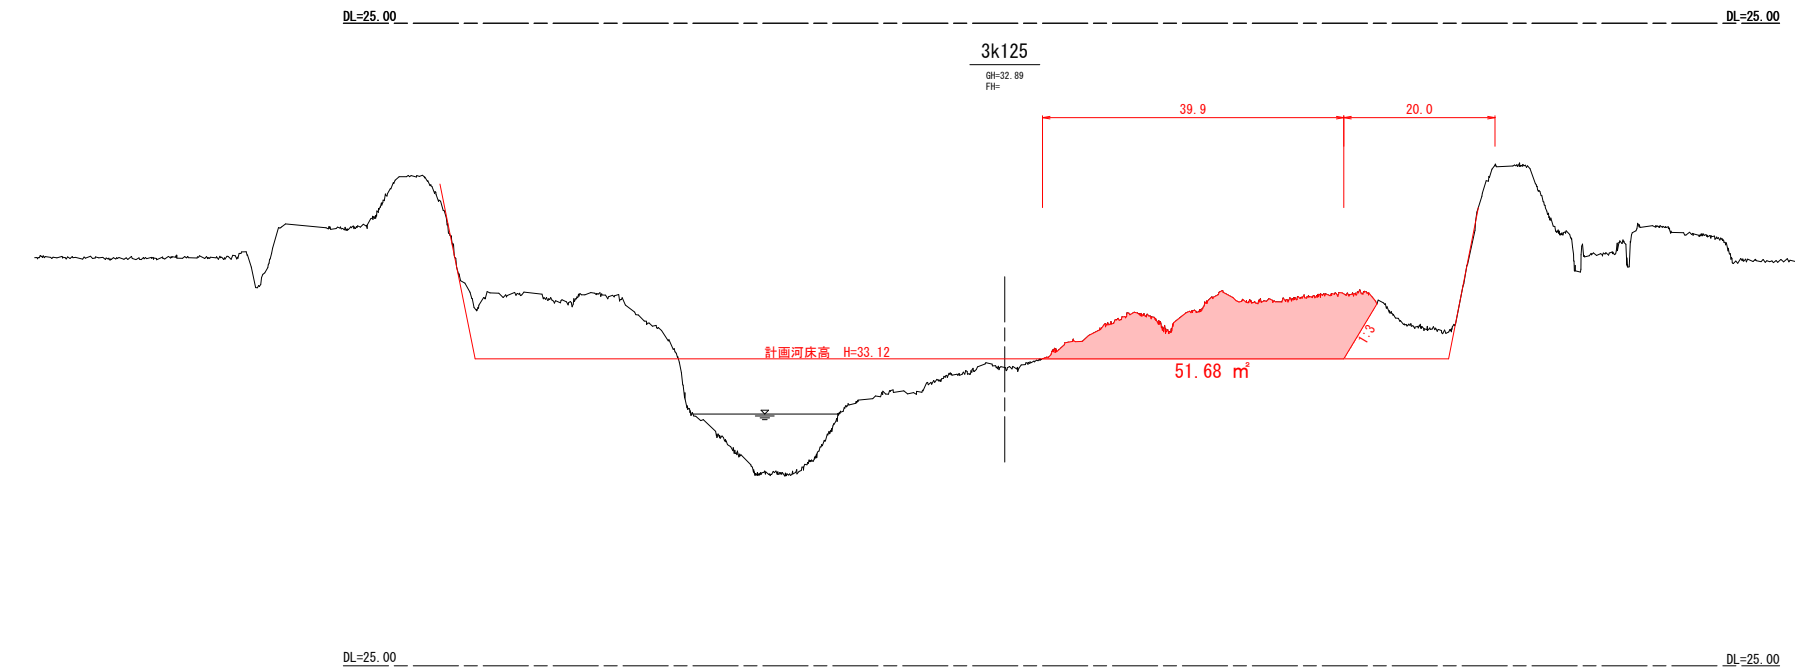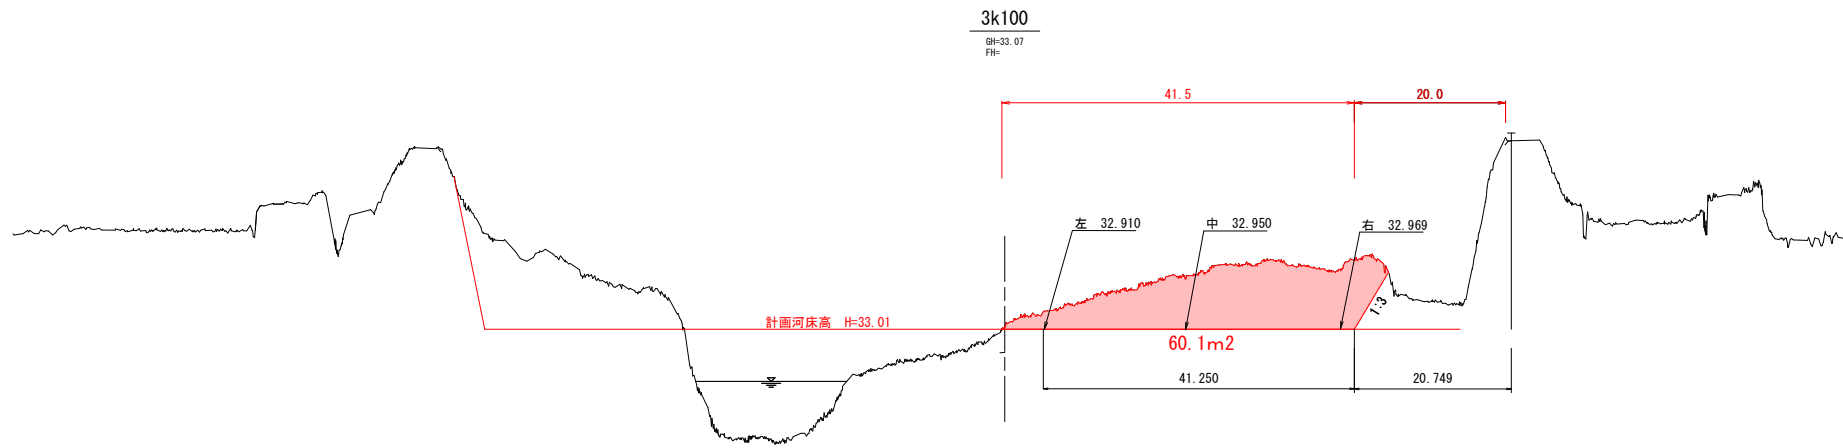

|                                      |  |                    |  |     |  |    |  |
|--------------------------------------|--|--------------------|--|-----|--|----|--|
| 万代寺工区<br>3K100～3K150                 |  |                    |  | 単県  |  | 起工 |  |
| 河川名                                  |  | 八東川                |  |     |  |    |  |
| 八東川樹木伐採・河道掘削等緊急対策工事<br>(万代寺1工区外)(単県) |  |                    |  |     |  |    |  |
| 図名                                   |  | 横断図(その3)           |  |     |  |    |  |
| 位置                                   |  | 八頭郡八頭町万代寺外         |  |     |  |    |  |
| 縮尺                                   |  | V=1:100<br>H=1:500 |  | 単位  |  | M  |  |
| 図号                                   |  | 全 4 葉中の内 2         |  |     |  |    |  |
| 令和 8 年度施工                            |  |                    |  | 鳥取県 |  |    |  |
| 鳥取県八頭県土整備事務所                         |  |                    |  |     |  |    |  |

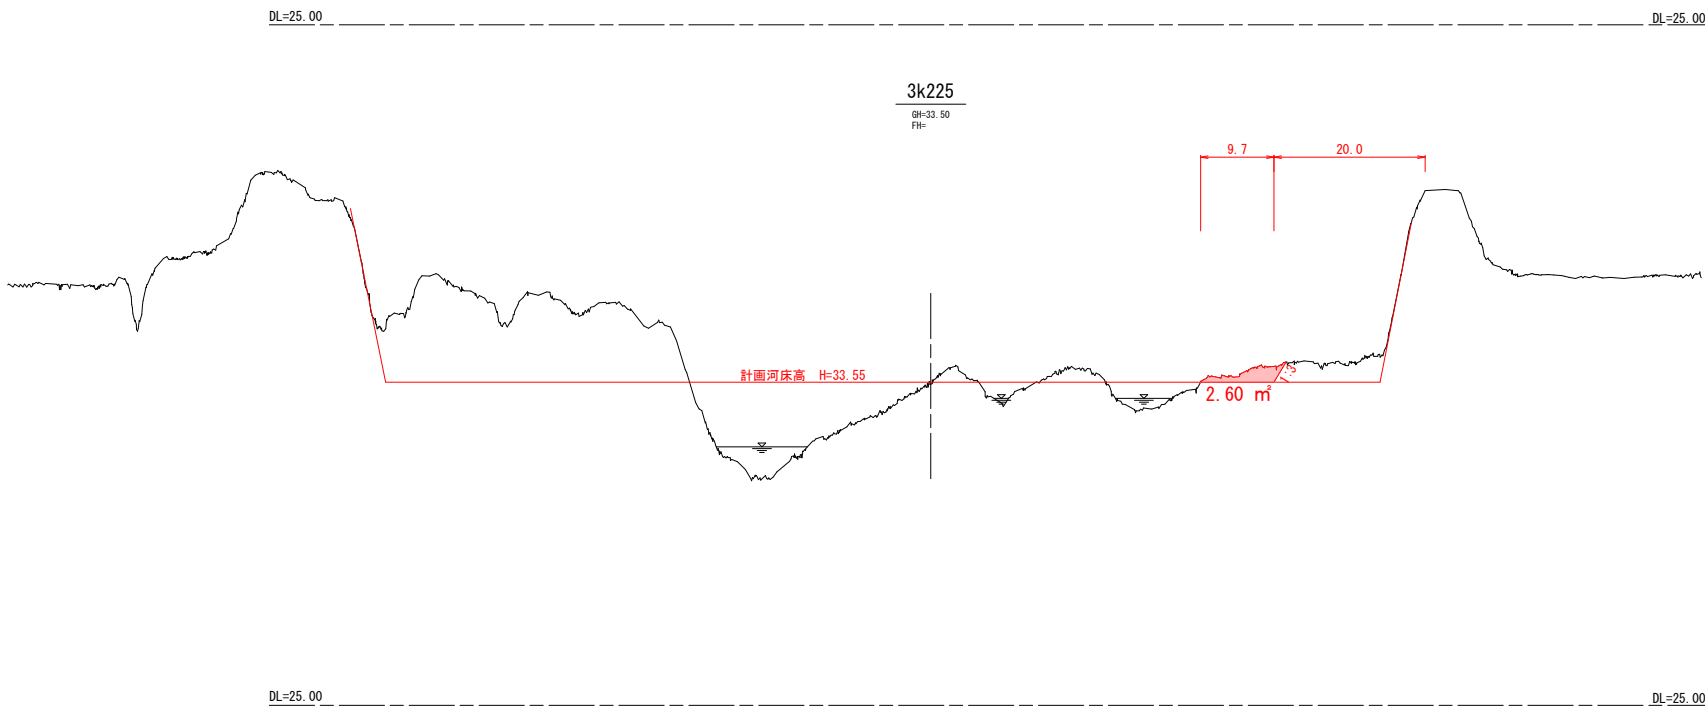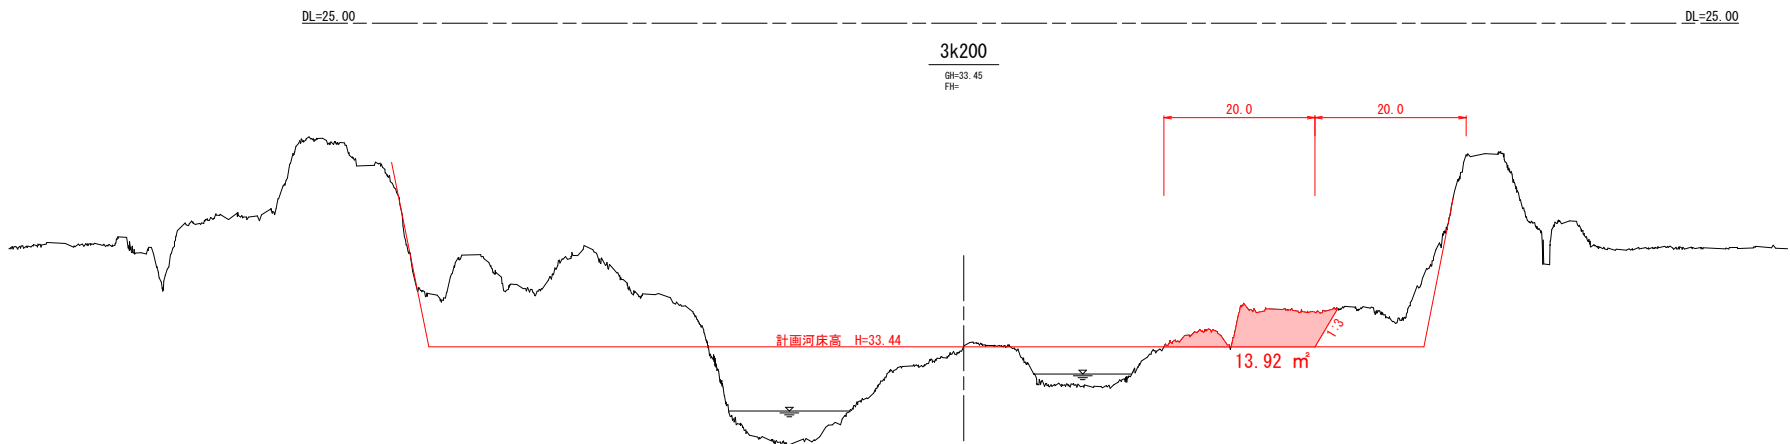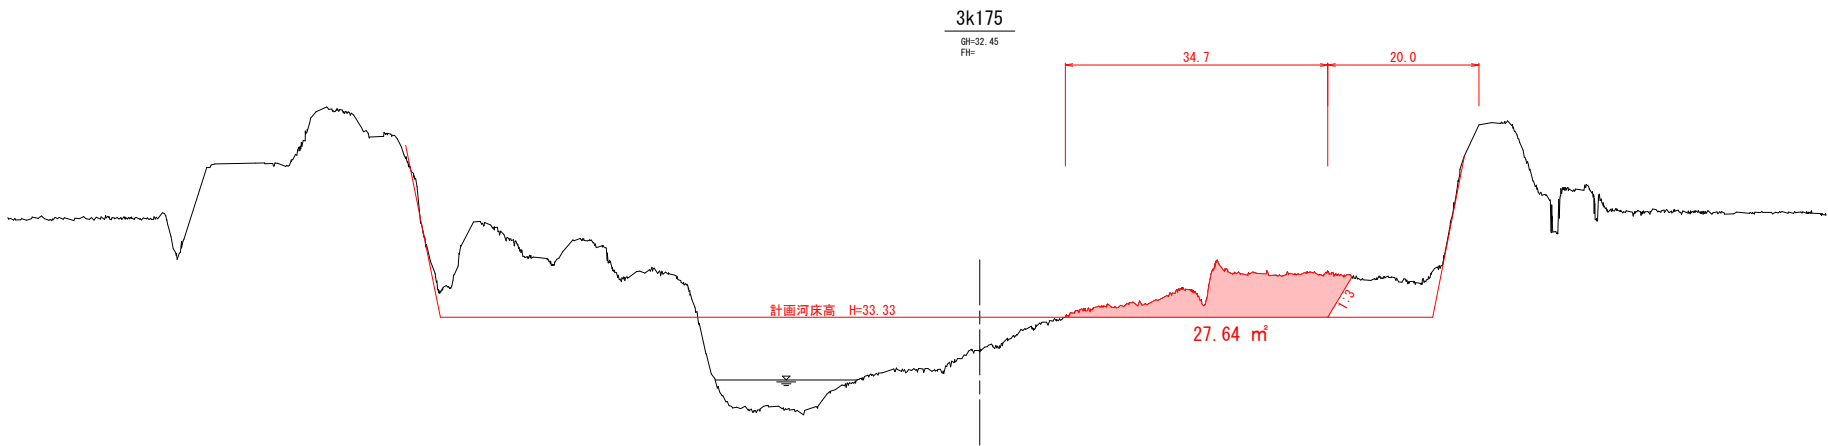

|                                      |  |                    |       |
|--------------------------------------|--|--------------------|-------|
| 万代寺工区<br>3K175～3K225                 |  | 単県 起工              |       |
| 河 川 名                                |  | 八 東 川              |       |
| 八東川樹木伐採・河道掘削等緊急対策工事<br>(万代寺1工区外)(単県) |  |                    |       |
| 図 名                                  |  | 横断図(その4)           |       |
| 位 置                                  |  | 八頭郡八頭町万代寺外         |       |
| 縮 尺                                  |  | V=1:100<br>H=1:500 | 単 位 M |
| 図 号                                  |  | 全 4 葉中の内 3         |       |
| 令和 8 年度施工                            |  | 鳥 取 県              |       |
| 鳥取県八頭県土整備事務所                         |  |                    |       |

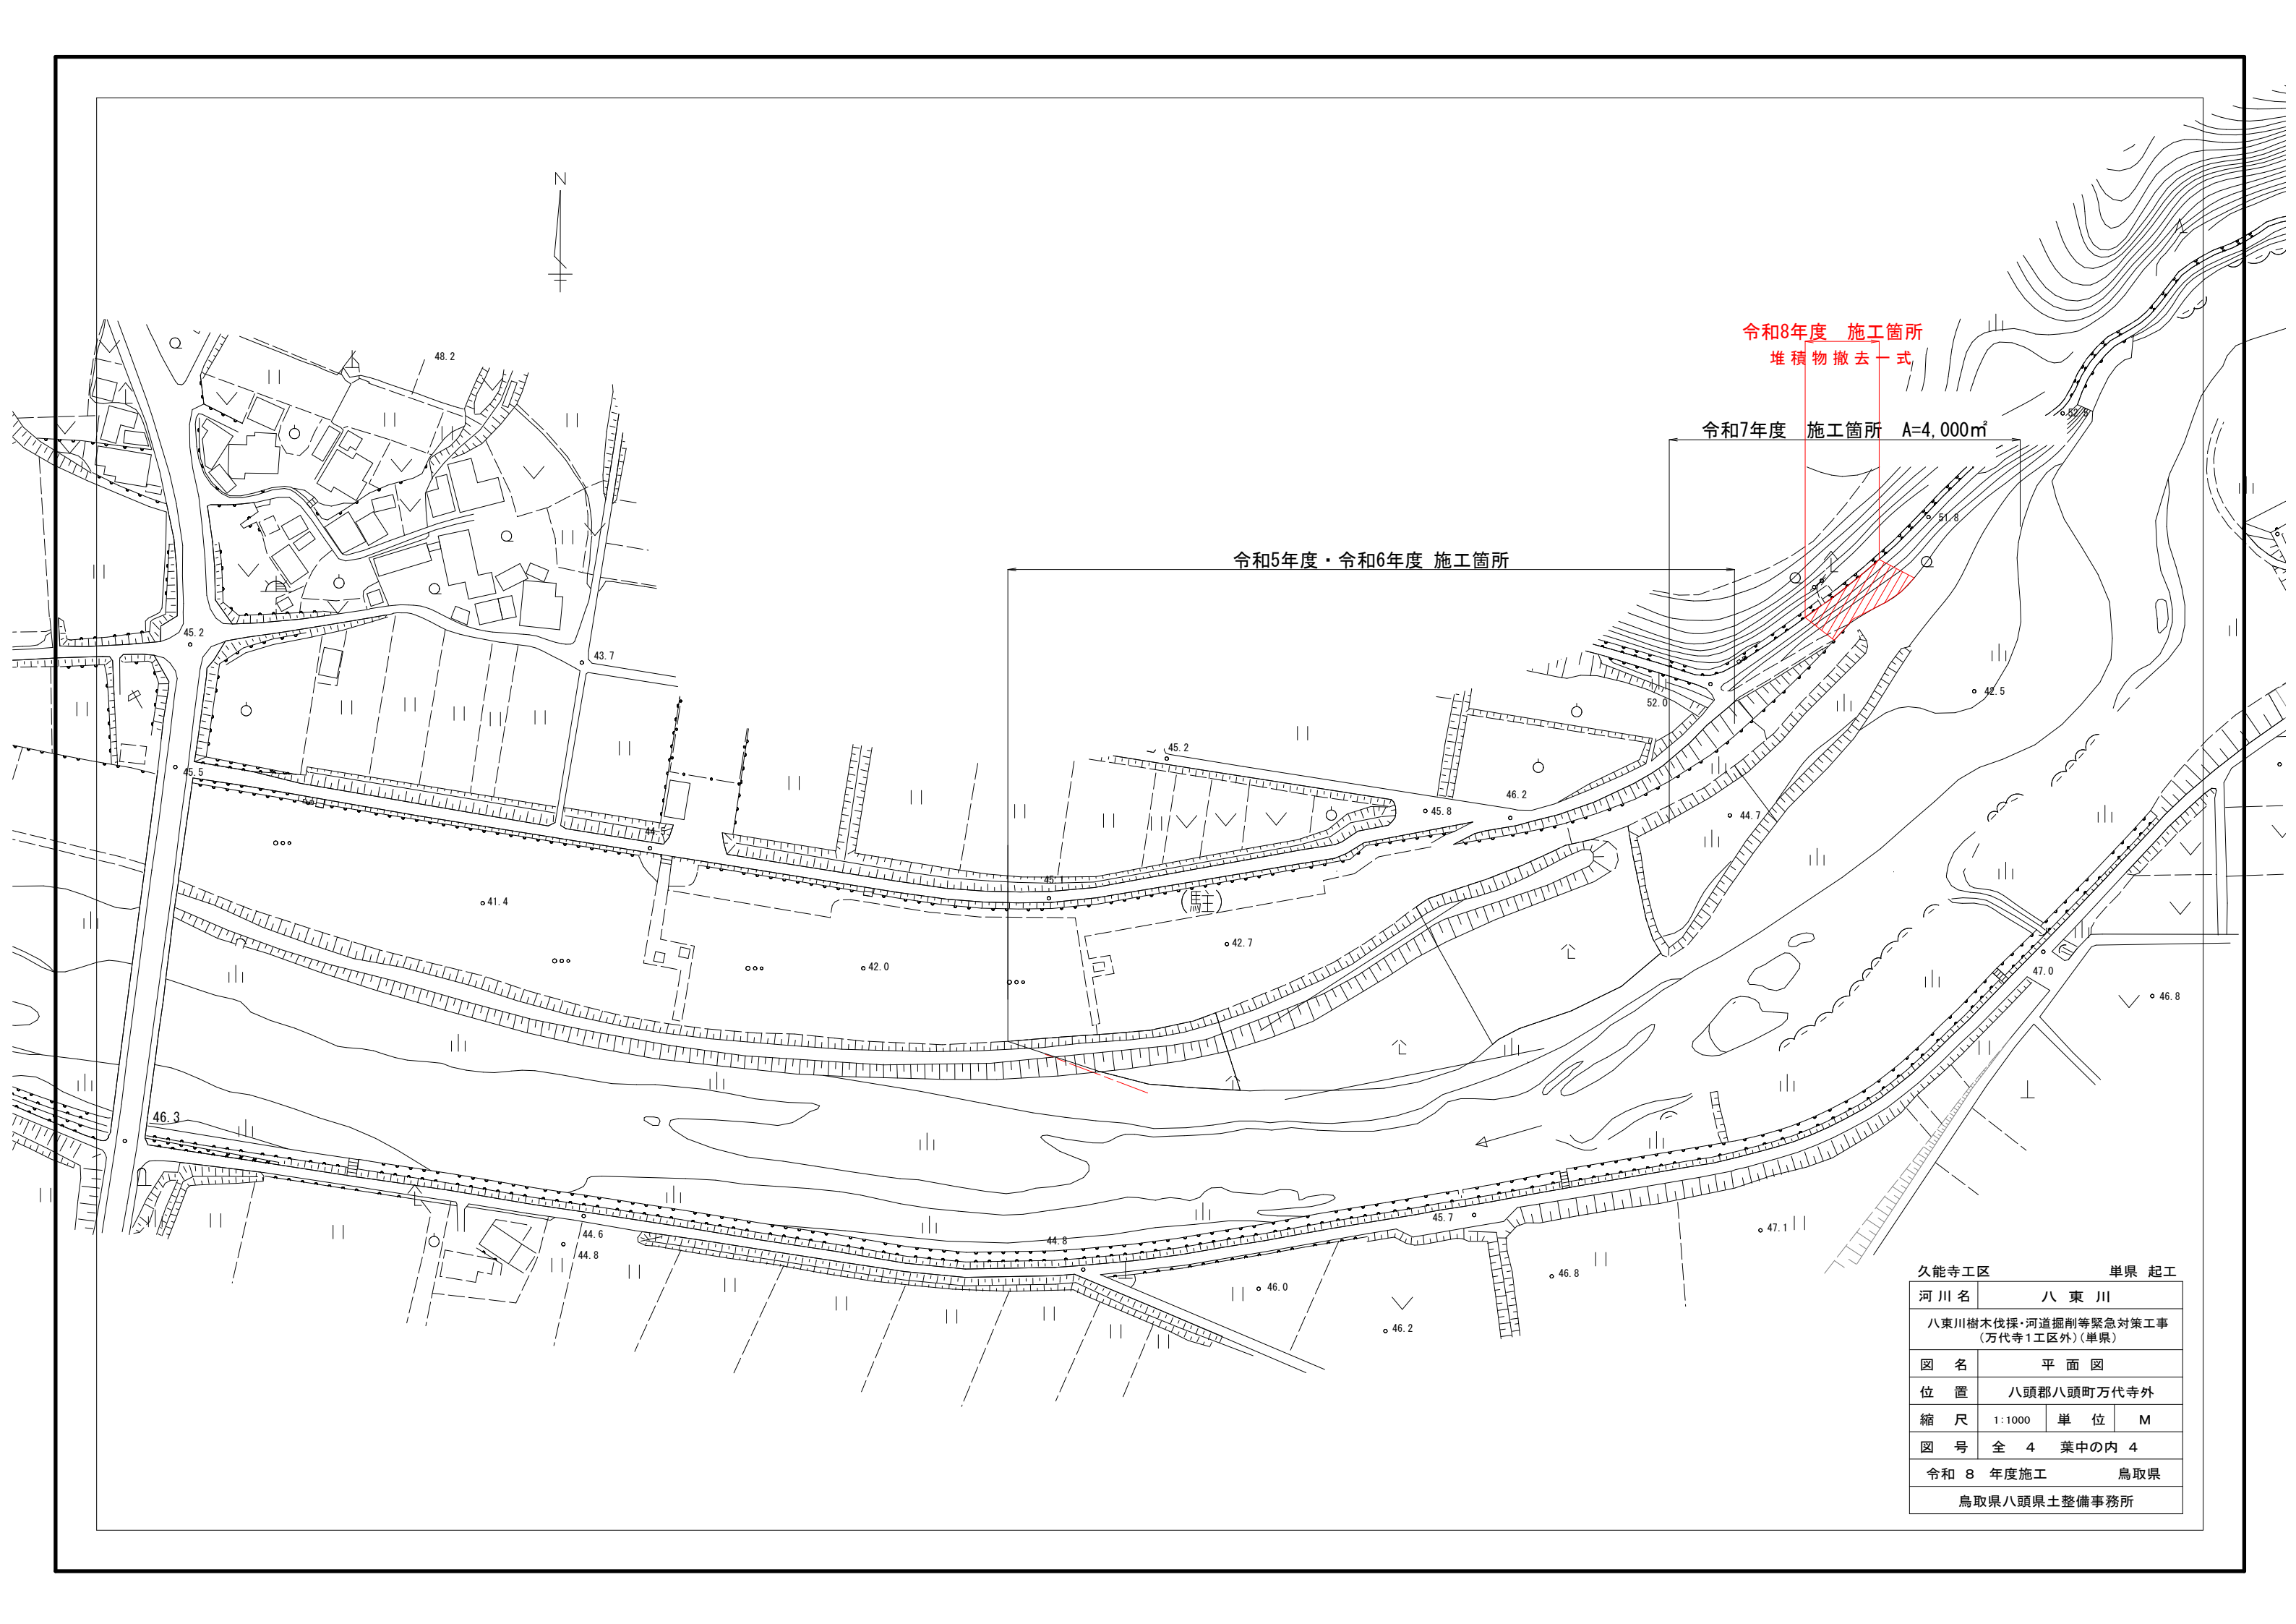

|                                      |            |       |   |
|--------------------------------------|------------|-------|---|
| 久能寺工区                                |            | 単県 起工 |   |
| 河川名                                  | 八 東 川      |       |   |
| 八東川樹木伐採・河道掘削等緊急対策工事<br>(万代寺1工区外)(単県) |            |       |   |
| 図 名                                  | 平 面 図      |       |   |
| 位 置                                  | 八頭郡八頭町万代寺外 |       |   |
| 縮 尺                                  | 1:1000     | 単 位   | M |
| 図 号                                  | 全 4 葉中の内 4 |       |   |
| 令和 8 年度施工                            |            | 鳥取県   |   |
| 鳥取県八頭県土整備事務所                         |            |       |   |