


高橋 補修詳細図（参考図）

防食塗装工
（参考図）

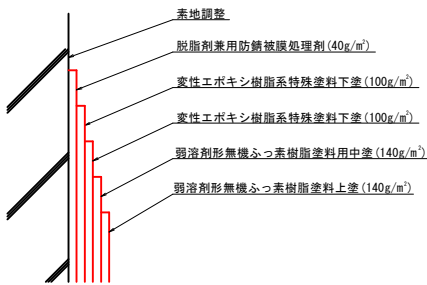


塗装仕様


塗装工程	塗料名	使用量 (g/m ²)
素地調整	3 種	
表面処理	脱脂剤兼用防錆被膜処理剤	40
下 塗	変性エポキシ樹脂系特殊塗料下塗	100
下 塗	変性エポキシ樹脂系特殊塗料下塗	100
中 塗	弱溶剤形無機ふっ素樹脂塗料用中塗	140
上 塗	弱溶剤形無機ふっ素樹脂塗料上塗	140

- ※ 素地調整の種別は3種ケレンを想定。
※ 十分な接着効果を得るために、施工対象となる鋼材面の不純物（油、ゴミ等）を十分に除去すること。
※ 塗装面のケレンは十分に行うこと。
※ 施工後の材料が乾燥するまで、塗布面が濡れないこと。
※ 降雨、降雪のとき、またはその恐れが或る時は使用しないこと。
※ 材料は可使時間内に塗布を行い、可使時間を過ぎたものについては使用しないこと。


施工手順

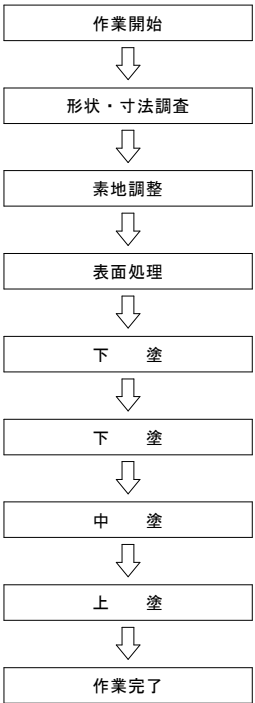

伸縮装置止水工
（参考図）

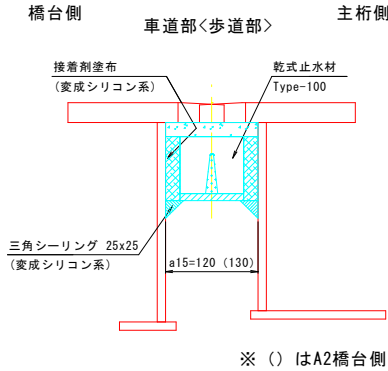

施工手順

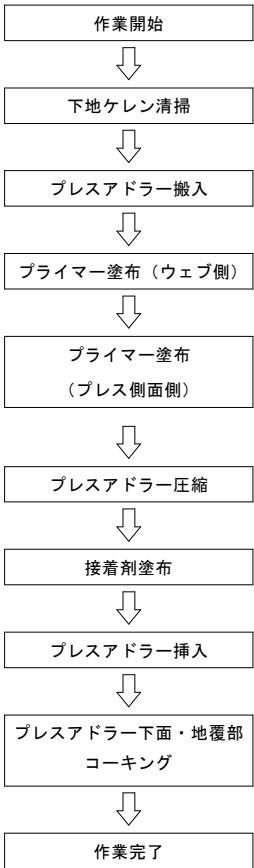


高橋 公 実施 参考図

路線名	若桜下三河線		
県道若桜下三河線（高橋）橋梁補修工事（補助）			
図 名	高橋 補修詳細図（参考図）		
位 置	八頭郡若桜町吉川		
縮 尺	図示	単位	mm
図 号	全 3	葉中の内	1
令和 8 年度施行		鳥取県	
鳥取県八頭県土整備事務所			

※A3版は表示縮尺の1/2に縮小表示


高橋 仮設足場図（参考図その1）

側 面 図 $S=1:10$

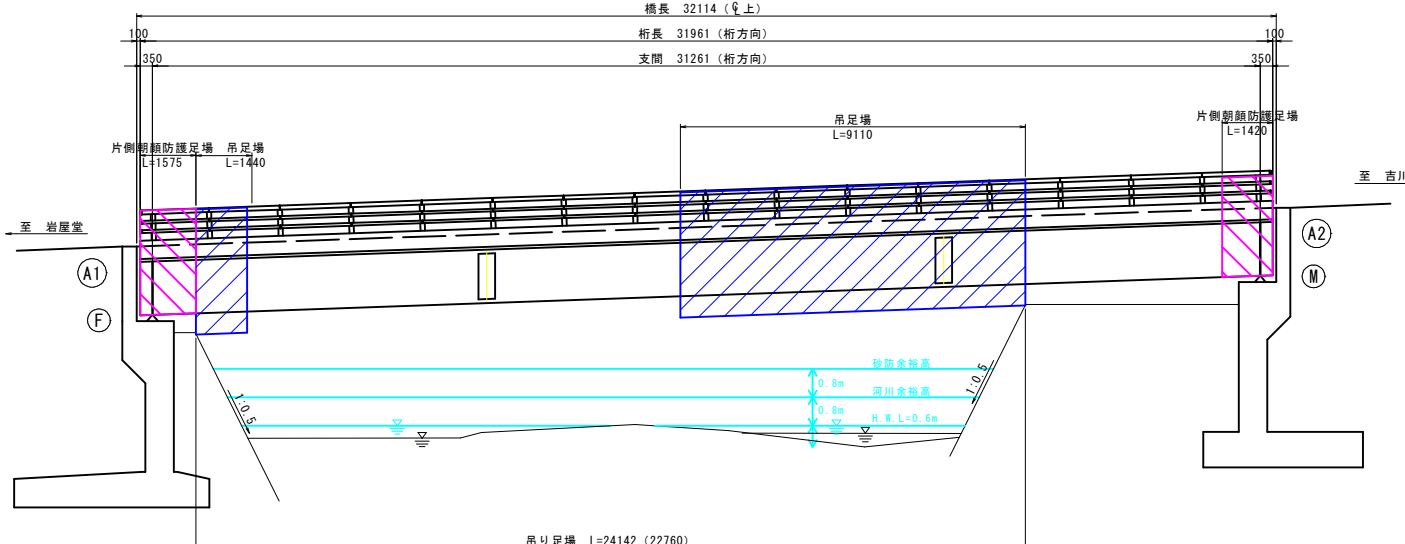


※ ()内寸法は下流側を示す

平面图 S=1:10

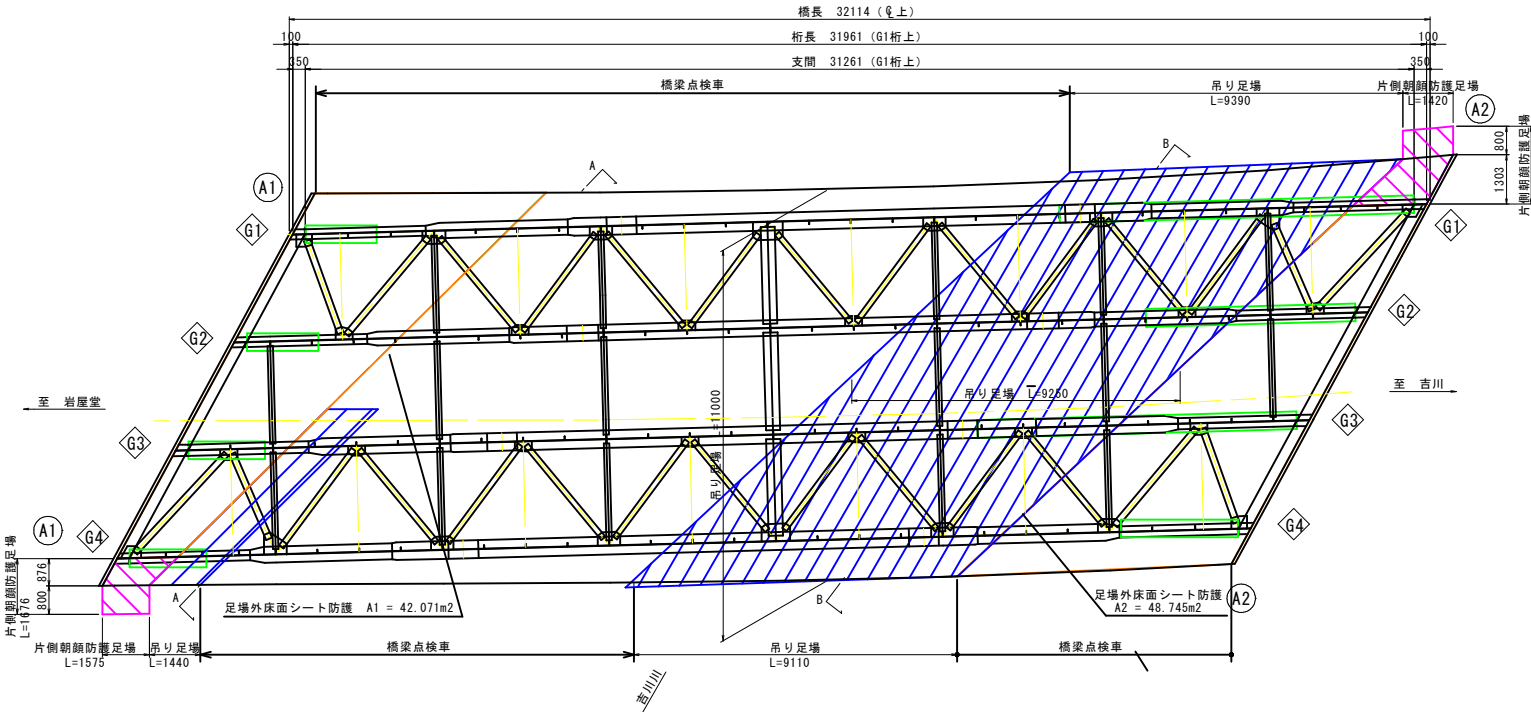


断面图 S=1:5

(A1橋台側)
A-A

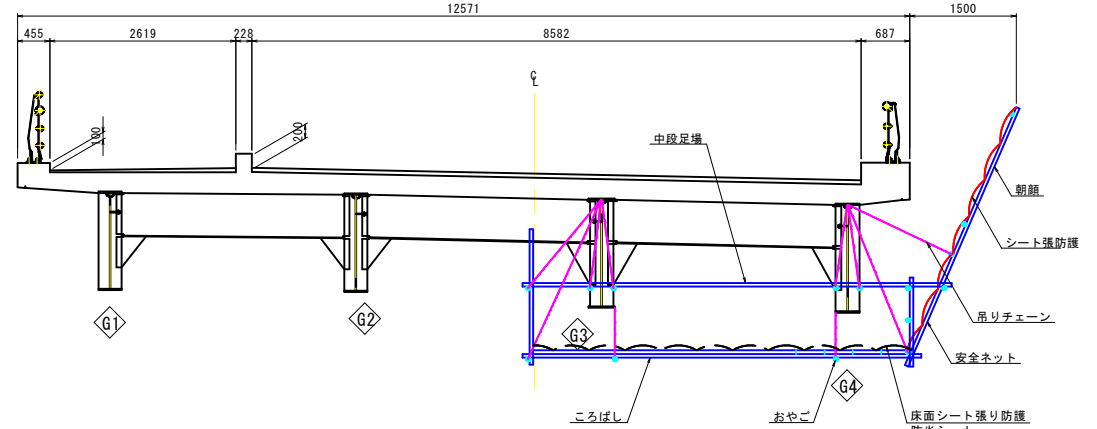

断面图 S=1:5

(A2橋台側)
R-R

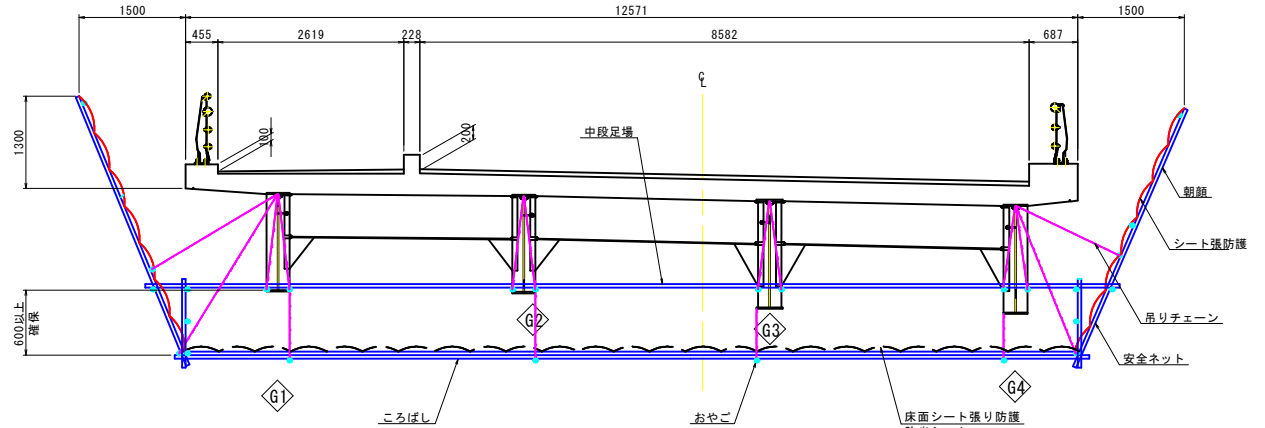


凡 例	
	吊足場 (TYPE A1)
	吊足場 (TYPE A2)
	片側朝顔防護足場 (TYPE E)
	補修範囲 (塗替え塗装工)
	床版シート張

高橋		実施		参考図	
路線名		若桜下三河線			
県道若桜下三河線（高橋）橋梁補修工事（補助）					
図 名		高橋 仮設足場図（参考図その１）			
位 置		八頭郡若桜町吉川			
縮 尺		図示	単位	mm	
図 号		全 3	葉中の内		2
令和 8 年度施行			鳥取県		
鳥取県八頭県土整備事務所					

※A3版は表示縮尺の1/2に縮小表示


高橋 仮設足場図（参考図その2）

側面図 S=1:100

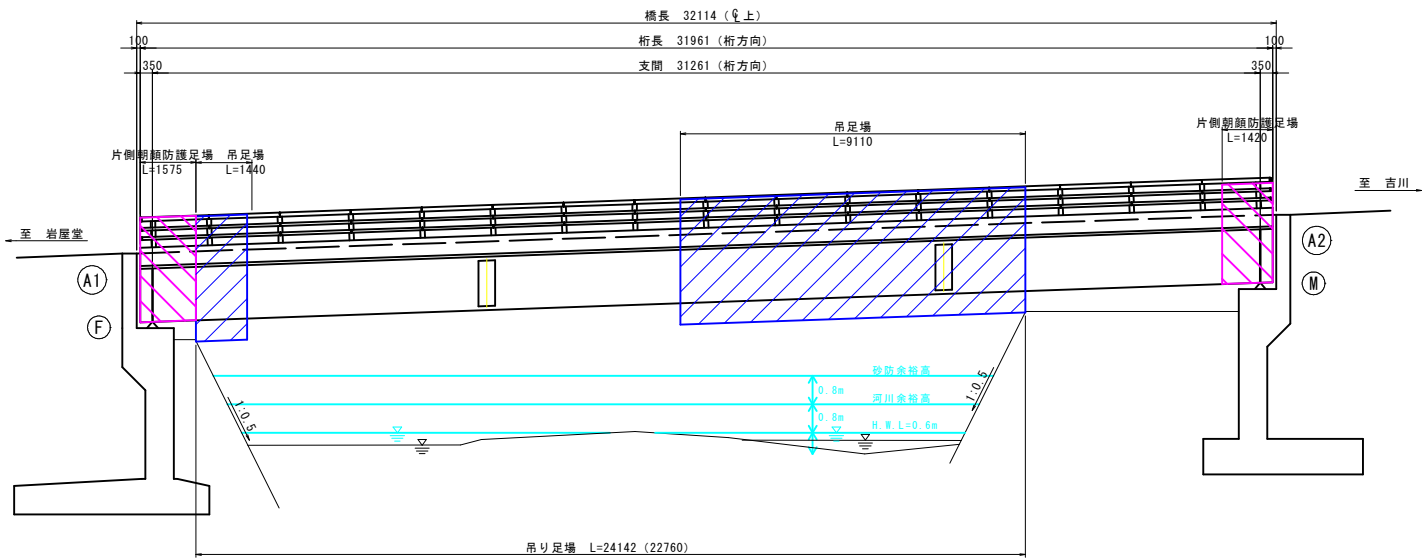


※ () 内寸法は下流側を示す。

平面図 S=1:100

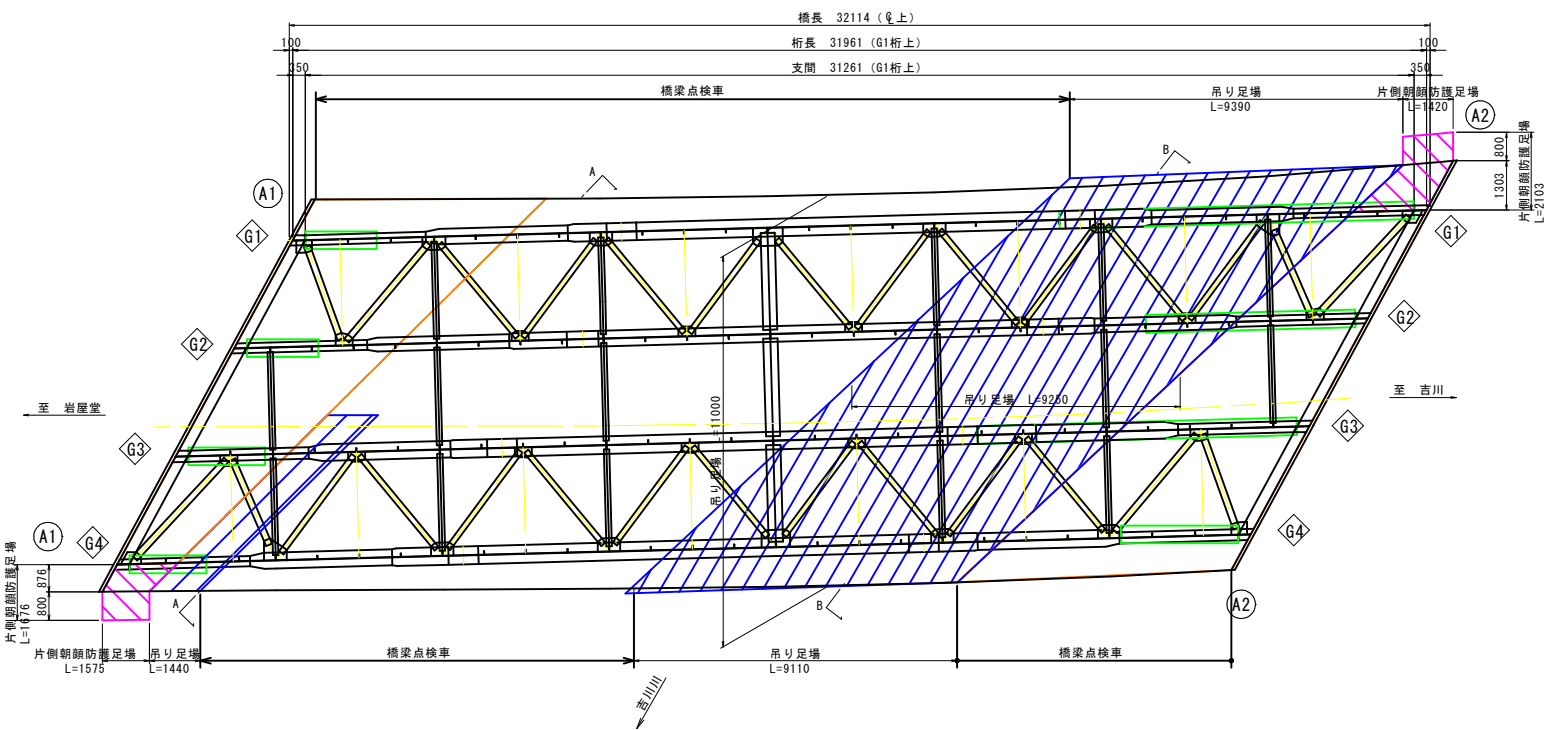


断面図 S=1:50

(A1橋台側)
C-C

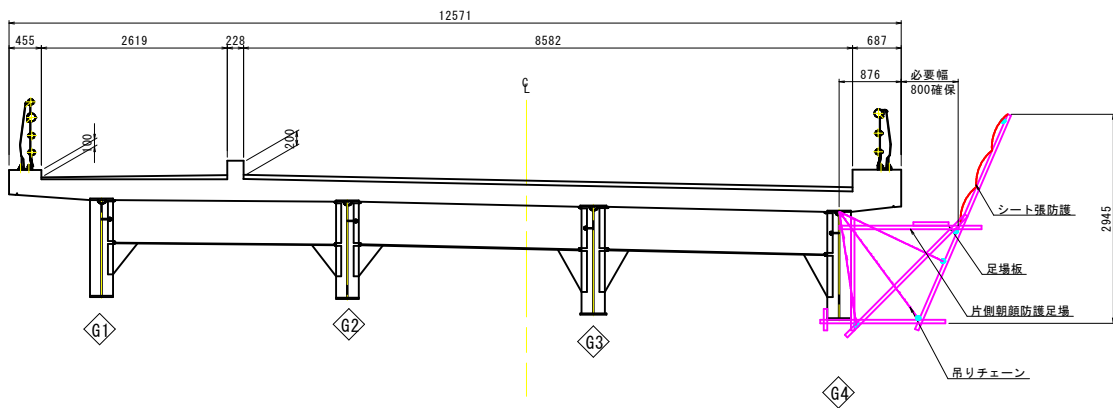

断面図 S=1:50

(A2橋台側)
D-D

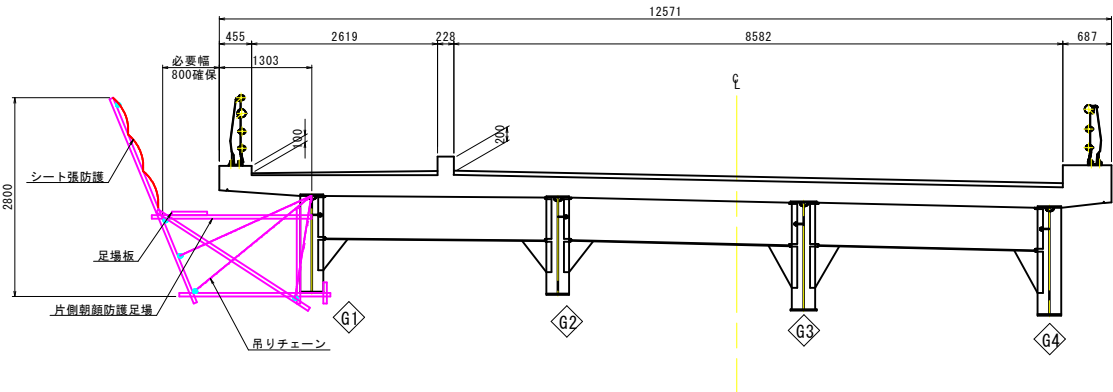

仮設足場 数量表

	種 別	算 式	
吊り足場	TYPE A2 片側朝顔 板張 シート付き	$11.00 \times (1.44 + 9.25)$	117.59 m ²
	床面シート張防護	$11.00 \times (1.44 + 9.25)$	117.59 m ²
朝顔	TYPE B 板張 シート付き 片側	$11.00 \times (1.44 + 9.25)$	117.59 m ²
	シート張防護	$11.00 \times (1.44 + 9.25)$	117.59 m ²
片側朝顔防護足場	TYPE E シート張防護 片側	$1.58 \times 1.68 + 1.42 \times 2.10$	5.64 m ²
床面シート張	床面シート張	$3.72 \times 11.00 + 4.46 \times 11.00$	89.98 m ²

凡 例

	吊り足場 (TYPE A1)
	吊り足場 (TYPE A2)
	片側朝顔防護足場 (TYPE E)
	補修範囲 (塗替え塗装工)
	床版シート張

高橋 実施

参考図

路線名	若桜下三河線		
図 名	高橋 仮設足場図 (参考図その2)		
位 置	八頭郡若桜町吉川		
縮 尺	図示	単位	mm
図 号	全 3	葉中の内	3
令和 8 年度施行 鳥取県			
鳥取県八頭県土整備事務所			

※A3版は表示縮尺の1/2に縮小表示