

県庁議会棟本館ほかトイレ設置工事（建築）


A - 00	図面リスト	A - 16	議会棟別館 平面詳細図	【改修前】
A - 01	建築改修工事仕様書（１）	A - 17	議会棟別館 平面詳細図	【改修後】
A - 02	建築改修工事仕様書（２）	A - 18	議会棟別館 天井伏図 建具表	【改修前・改修後】
A - 03	建築改修工事仕様書（３）	A - 19	議会棟別館 展開図	【改修前・改修後】
A - 04	建築改修工事仕様書（４）	A - 20	【参考図】 LSD-301詳細図	
A - 05	建築改修工事仕様書（５）	A - 21	【参考図】 トイレブース詳細図（１）	
A - 06	附近見取図 全体配置図 工事概要 概略工事工程表	A - 22	【参考図】 トイレブース詳細図（２）	
A - 07	議会棟本館 1階平面図 仕上表	A - 23	議会棟本館 仮設計画図	
A - 08	議会棟本館 2階平面図 仕上表	A - 24	議会棟別館 仮設計画図	
A - 09	議会棟本館 3階平面図 仕上表			
A - 10	議会棟別館 2階平面図 仕上表			
A - 11	議会棟別館 3階平面図 仕上表			
A - 12	議会棟本館 1階平面詳細図			【改修前・改修後】
A - 13	議会棟本館 2、3階平面詳細図			【改修前・改修後】
A - 14	議会棟本館 天井伏図 建具表			【改修前・改修後】
A - 15	議会棟本館 展開図			【改修前・改修後】



県庁議会棟本館ほかトイレ設置工事（建築）			
図面リスト		縮尺	-
フォーディー設計合同会社		代表となる設計者	南波 一好
一級建築士事務所登録番号 第06-1211号 管理建築士 南波 一好 一級建築士登録番号 第354034号		その他の設計者	
			A - 00


[illegible]

鳥取県
令和8年度
J 2502466
総務部営繕課

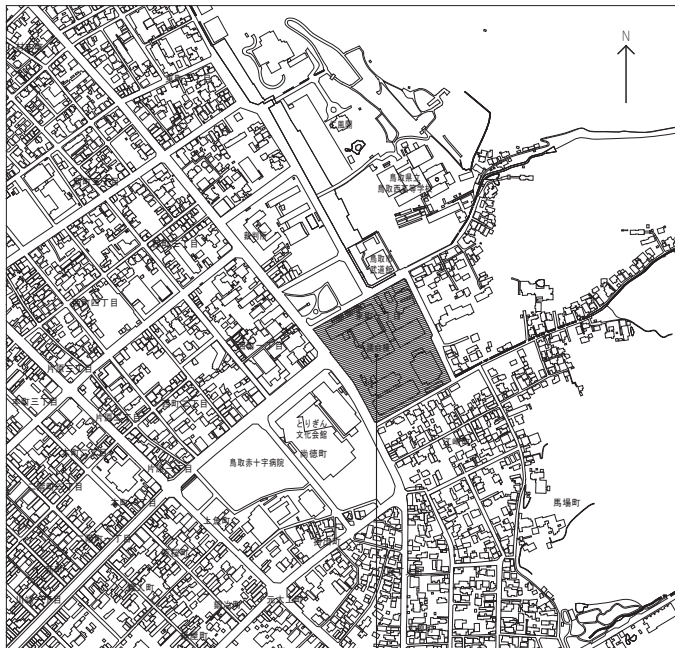

附近見取図

改修工事場所
鳥取市東町一丁目220番地

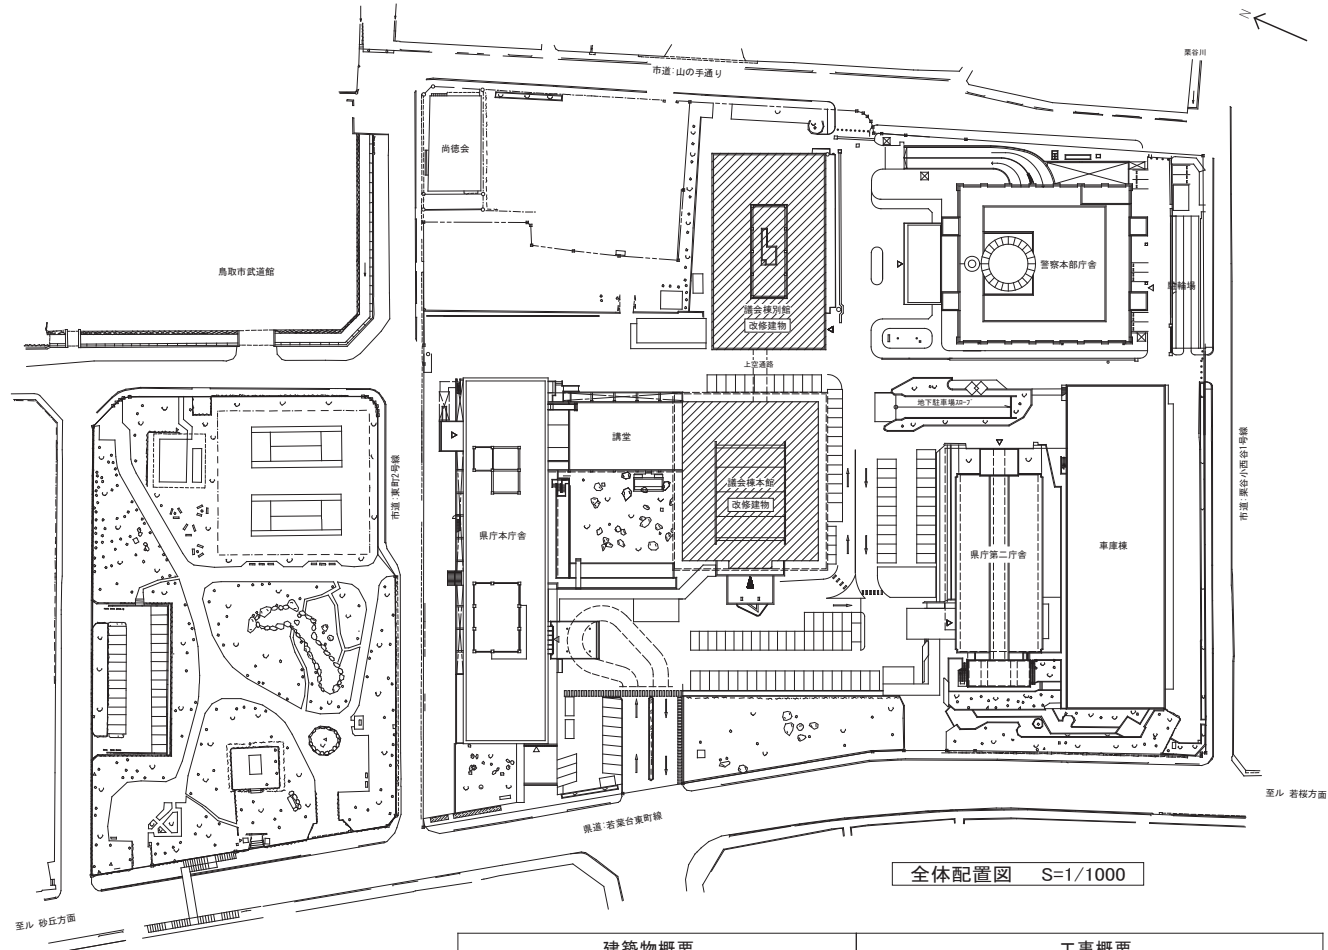

全体配置図 S=1/1000

〇県庁議会議棟本館ほかトイレ設置工事（建築） 概略工事工程表


履行期間	標準												完了
	(10月)			(11月)			(12月)			(1月)			完了
	5	10	15	20	25	30	5	10	15	20	25	30	
準備	基礎工事、土留工事、基礎工事、基礎工事、基礎工事、基礎工事、基礎工事、基礎工事、基礎工事、基礎工事、基礎工事、基礎工事												
仮設工事	仮設事務所、仮設トイレ、仮設トイレ、仮設トイレ、仮設トイレ、仮設トイレ、仮設トイレ、仮設トイレ、仮設トイレ、仮設トイレ、仮設トイレ、仮設トイレ												
議会議棟本館 1階増設者玄関改修	内装改修（天井・壁・床・床下）												
議会議棟本館 2階増設者改修	内装改修（天井・壁・床・床下）												
議会議棟本館 3階倉庫改修	内装改修（天井・壁・床・床下）												
議会議棟別館 3階事務室改修	内装改修（天井・壁・床・床下）												
電気設備工事 （別途工事）	電気設備工事（電気設備工事、電気設備工事、電気設備工事、電気設備工事、電気設備工事、電気設備工事、電気設備工事、電気設備工事、電気設備工事、電気設備工事、電気設備工事、電気設備工事）												
機械設備工事 （別途工事）	機械設備工事（機械設備工事、機械設備工事、機械設備工事、機械設備工事、機械設備工事、機械設備工事、機械設備工事、機械設備工事、機械設備工事、機械設備工事、機械設備工事、機械設備工事）												
検査等	3月検査、11月検査、3月検査、3月検査、3月検査、3月検査、3月検査、3月検査、3月検査、3月検査、3月検査、3月検査												

※概略工事工程表は参考であり、請負者の施工計画を拘束するものではない。

建築物概要		工事概要
工事場所	鳥取市東町一丁目 県庁議会議棟本館、別館	【建築工事】 ●基礎工事 ■仮設間仕切壁の設置、養生シートの敷設 ●内装改修 ■議会議棟本館1階 ロッカー・物置棚撤去、壁一部塗装改修 ■議会議棟本館1階 傍聴者玄関 壁塗装改修、天井仕上り一部撤去新設 ■議会議棟本館2階 第1議員化粧室 床・壁・天井仕上り撤去新設、アルミ天井点検口新設 ■議会議棟本館3階 第8倉庫 LGS間仕切壁新設、軽鋼製建具新設、トイレブース新設 アルミ天井点検口改修 鋼製建具の改修 アルミ天井点検口新設 ■議会議棟別館2階 職員詰所 天井仕上り一部撤去新設 ■議会議棟別館2階 湯沸室 アルミ天井点検口撤去新設 ■議会議棟別館2階 多目的トイレ 天井仕上り一部撤去新設 ■議会議棟別館3階 準備室 アルミ天井点検口撤去新設 LGS間仕切壁一部新設 床・壁・天井仕上り撤去新設、アルミ天井点検口撤去新設 流し台・作業台・吊戸棚撤去、FIX窓撤去（四方枠共） LGS間仕切壁新設、トイレブース新設 流し台・吊戸棚・多目的トイレ撤去、軽鋼製建具の新設 壁仕上り一部撤去新設 ■議会議棟別館3階 廊下 壁仕上り一部撤去新設
主要用途	庁舎	
工事種別	改修	
構造・規模	議会議棟本館：鉄筋コンクリート造3階建て 床面積 4,069.03㎡ 議会議棟別館：鉄筋コンクリート造3階建て 床面積 4,124.34㎡	
地域・地区	都市計画区域内 防火地域等：防火・準防火	
用途地域	その他：景観形成重点区域	
用地地域	近隣商業地域（200％/60％）	
工事目的		・議会議棟に女子トイレが少ないことから本館と別館に女子トイレを1ヶ所ずつ増設する。 ・併せて別館3階に多目的トイレを新設する。 ・本館・別館に併せて3階倉庫を職員詰所に改修する。

県庁議会議棟本館ほかトイレ設置工事（建築）

附近見取図	全体配置図	工事概要	概略工事工程表	縮尺	1/1000	鉛面番号	
フォーディー設計合同会社 一級建築士事務所登録番号 第04-1211号 宮内建設士 南波 一好 一級建築士登録番号 第354034号				代表となる設計者	南波 一好	その他の設計者	
				縮尺	1/1000	鉛面番号	A-06

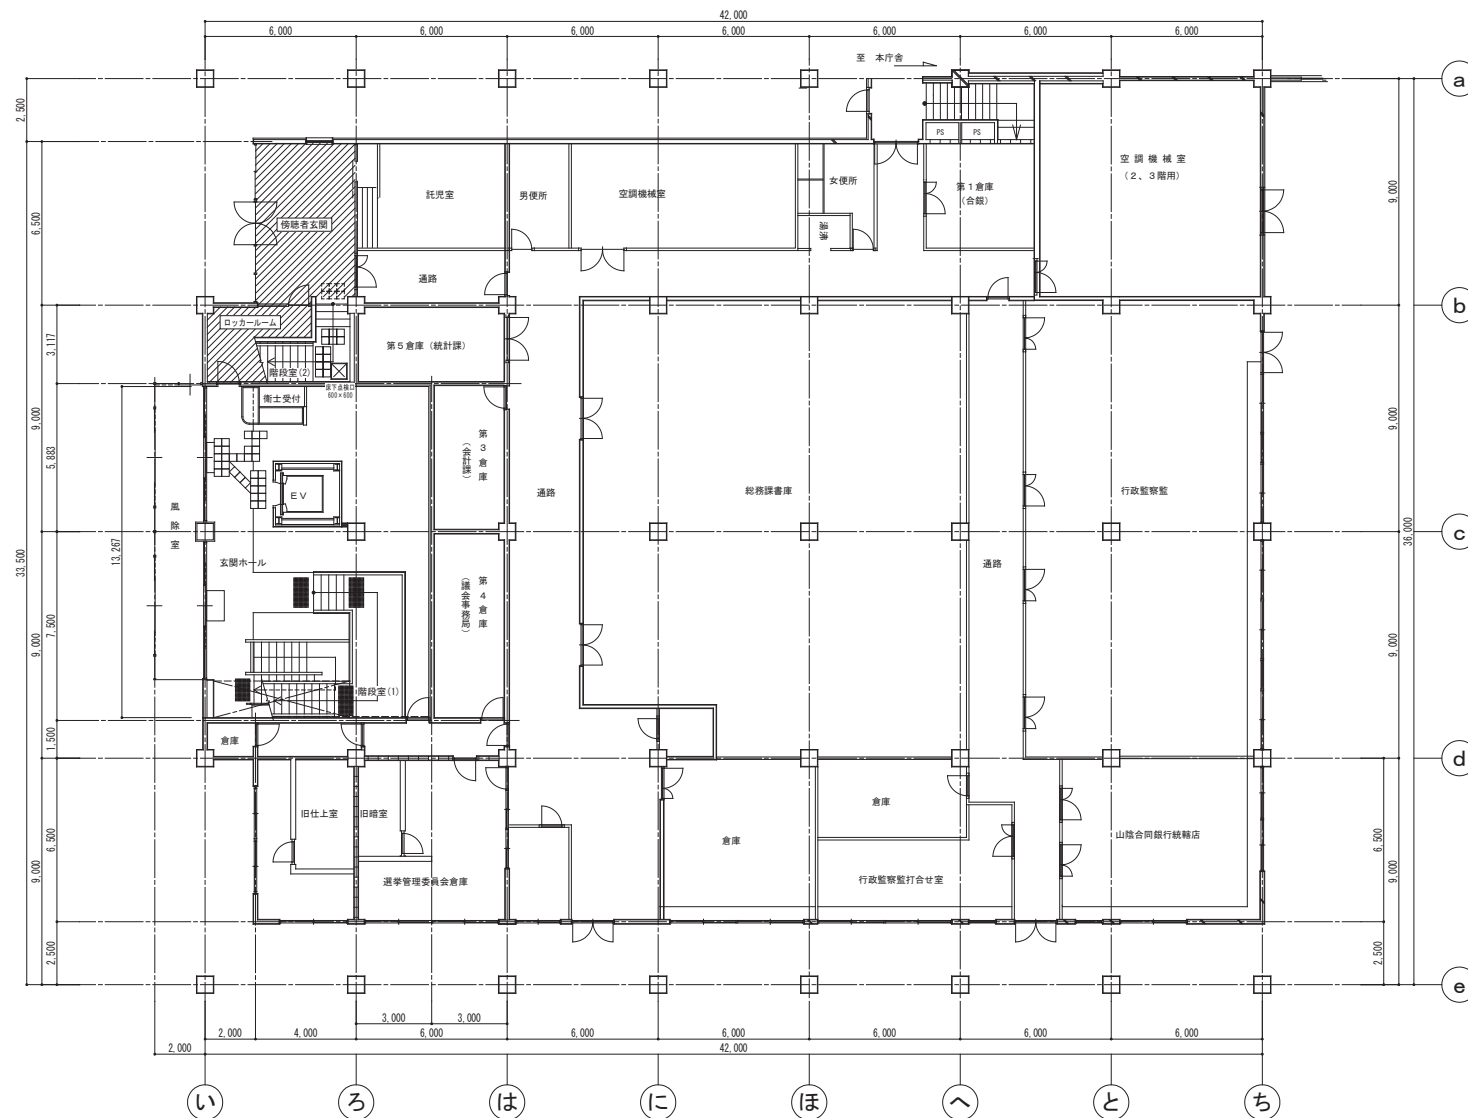

議会棟本館 1階平面図 S=1/150

内部仕上表

室 名	床 仕 上		巾 木		壁 仕 上		天 井 仕 上		廻 り 縁		天井高	備 考
	改 修 前	改 修 後	改 修 前	改 修 後	改 修 前	改 修 後	改 修 前	改 修 後	改 修 前	改 修 後		
傍聴者玄関	【既設のまま】		【既設のまま】		コンクリート下地 【既設のまま】	地下調整 (0-2) 【一部新設】	L6S天井下地 【一部撤去】	L6S天井下地 【一部新設】	底目地納め	底目地納め	3.200	アルミ天井点検口450角【撤去・新設】
ロッカールーム	【既設のまま】		【既設のまま】		シリコン樹脂多形模様塗料 【一部除去】	新型内装水性多形模様塗料塗り 【一部新設】	GR-R 厚9指張のうえ 岩綿吸音板 厚9【石綿含有Lv.3】 【一部撤去】	GR-NC 厚9.5指張のうえ 岩綿吸音板 厚9 【一部新設】				物置棚【撤去】
						地下調整 (0-2) のうえ EP塗り 【一部新設】	【既設のまま】					

鳥取県


令和8年度

J2502466

総務部営繕課

■表示略号										■不燃・準不燃番号									
GR-R・・・・せっこうボード					GR-NC・・・・不燃積層せっこうボード					GR-R 厚12.5・・・・NM-8619					岩綿吸音板・・・・NM-6599				
不燃GR-S・・・・不燃シーリングせっこうボード										GR-R 厚9.5・・・・GM-9828					不燃クロス・・・・NM-3991				
GR-D・・・・化粧せっこうボード (15mm・f)										不燃GR-S 厚12.5・・・・NM-9639					スラグ石膏板 厚6・・・・NM-8314				
(GL)・・・・工法工										GR-D 厚9.5・・・・NM-1864					7718樹脂系塗装けい酸塩/AL板 厚6・・・・NM-4339、NM-5037				
L6S下地・・・・軽重量骨下地										GR-NC 厚9.5・・・・NM-0441									


県庁議事棟本館ほかトイレ設置工事（建築）										縮尺		1/150		図面番号	
議事棟本館 1階平面図 仕上表															
フォーディー設計合同会社										代表となる設計者		その他の設計者		A-07	
一級建築士事務所登録番号 第06-1311号 管理建築士 南波 一好 一級建築士登録番号 第354034号 four D										南波 一好					
										一級建築士 登録番号 第354034号					

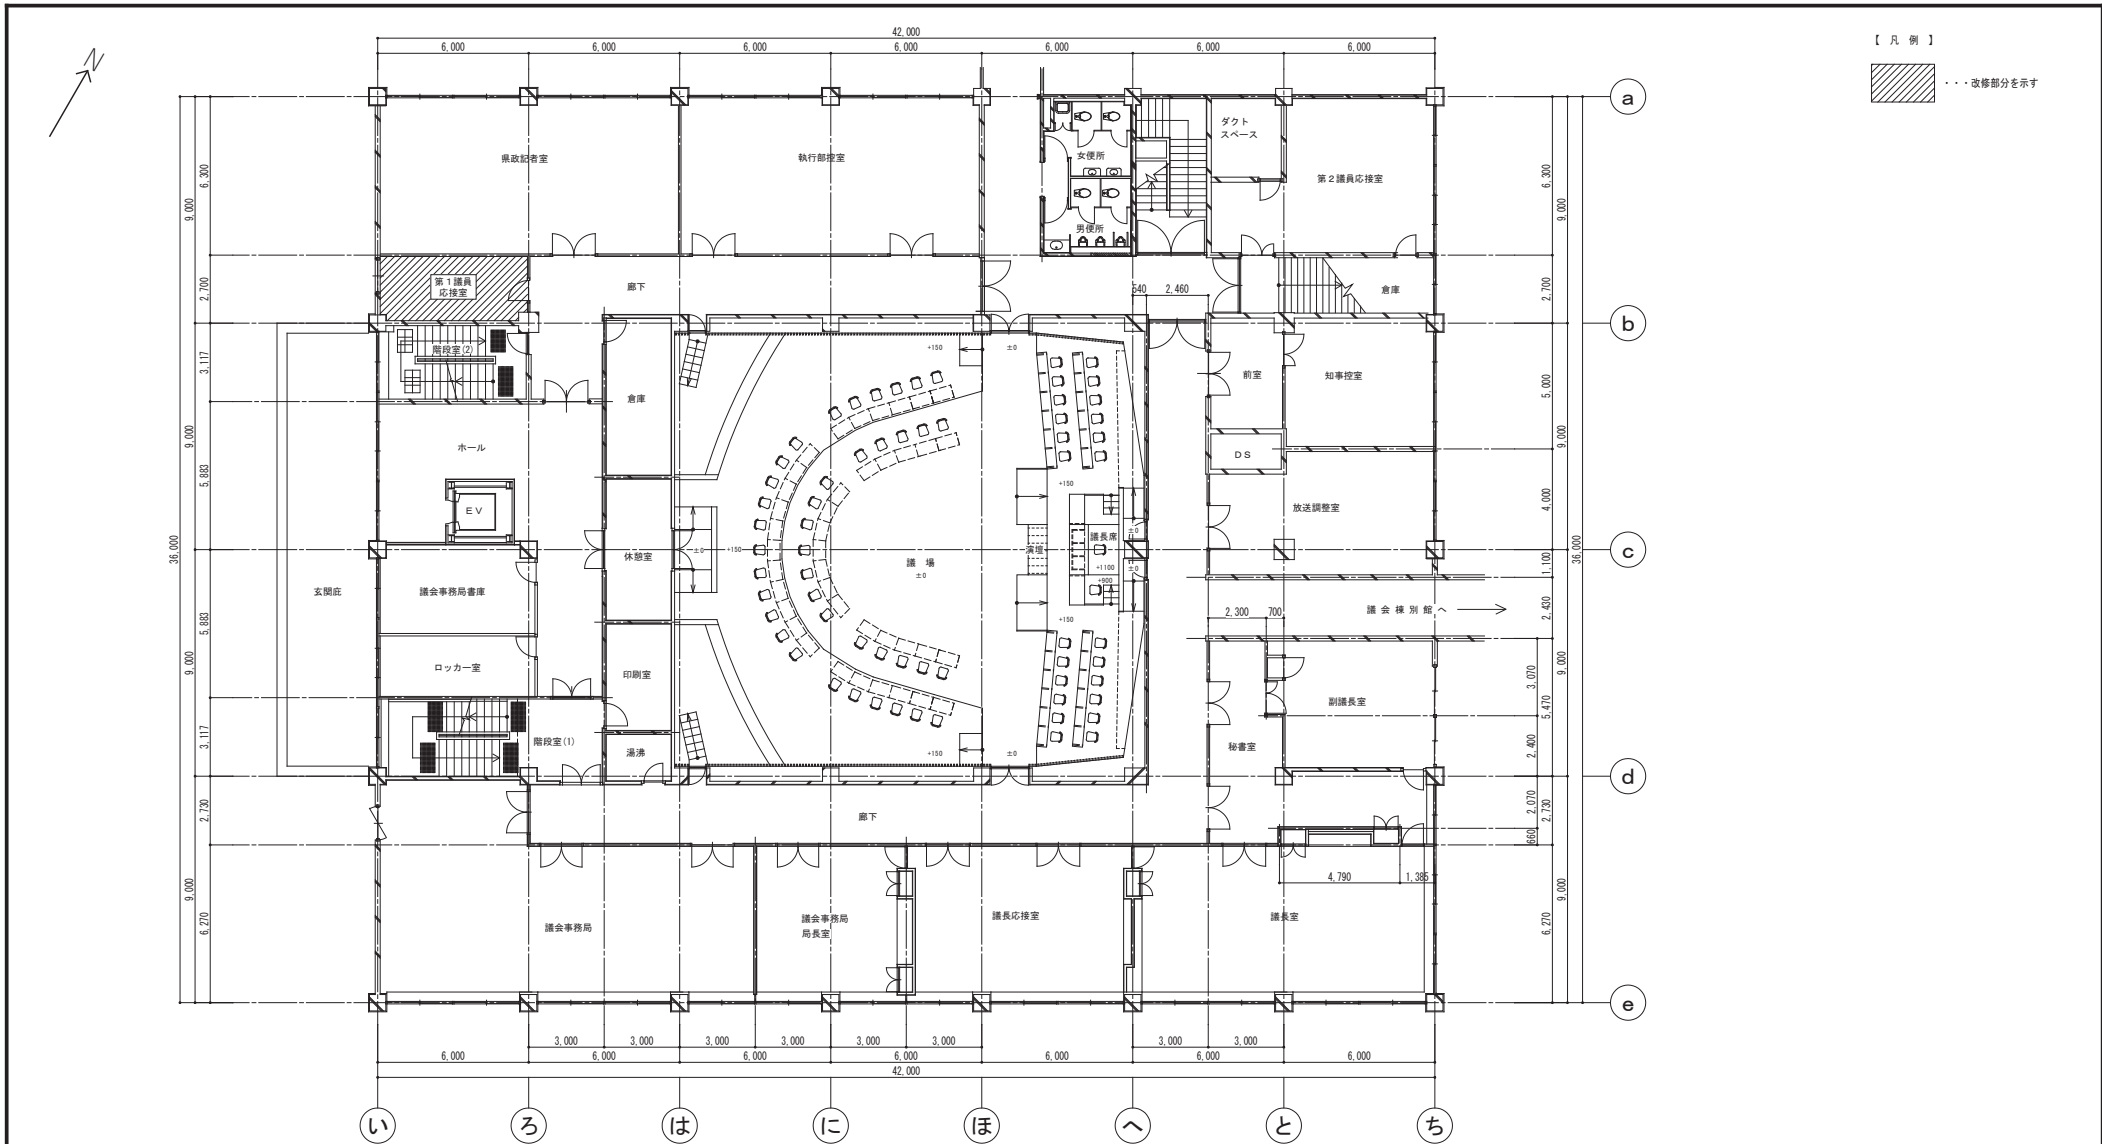

議会棟本館 2階平面図 S=1/150

内部仕上表

室名	床仕上		巾木		壁仕上		天井仕上		廻り縁		天井高	備考		
	改修前	改修後	改修前	改修後	改修前	改修後	改修前	改修後	改修前	改修後				
第1議員応接室 →女子WC	モルタル下地	既設モルタル面	木製巾木 H=100【撤去】	ビニル巾木 H=100【新設】	クロス【撤去】	LGS下地 W90【新設】	LGS天井下地【撤去】	LGS天井下地【新設】	床目地納め	アルミ目隠し【新設】	2,400	入口扉【撤去・新設】		
	モザイクパーケット 厚15【撤去】	セルフレベリング 厚13程度【新設】			(北面)木間仕切壁【既設のまま】	不燃GB-S 厚12.5下地 UV硬化不燃化粧板 厚6【新設】	GB-R 厚9捨張り【撤去】	GB-D 厚9.5【新設】				既設窓 目隠しフィルム貼【新設】		
		ビニル床シート 厚2.0【新設】			(東面)木間仕切壁【撤去】	壁内断熱材充填：高性能グラスウール(24K) 厚50【新設】	岩綿吸音板 厚9《石棉含有Lv.3》【撤去】							
					(南・西面)RC壁【既設のまま】	RC壁(南)：GB-R(GL)厚12.5下地 7799樹脂系塗装けい酸珪酸板 厚6【新設】 RC壁(西)：下地調整(C-2)のうえ 7799樹脂系塗装けい酸珪酸板 厚6【新設】								
目地シーリング共														
県庁議会棟本館ほかトイレ設置工事（建築）												縮尺 1/150 図面番号 A-08		
議会棟本館 2階平面図 仕上表														
フォーディー設計合同会社										代表となる設計者			その他の設計者	
一級建築士事務所登録番号 第06-1311号 管理建築士 南波 一好 一級建築士登録番号 第354034号										南波 一好 登録建築士 第354034号				

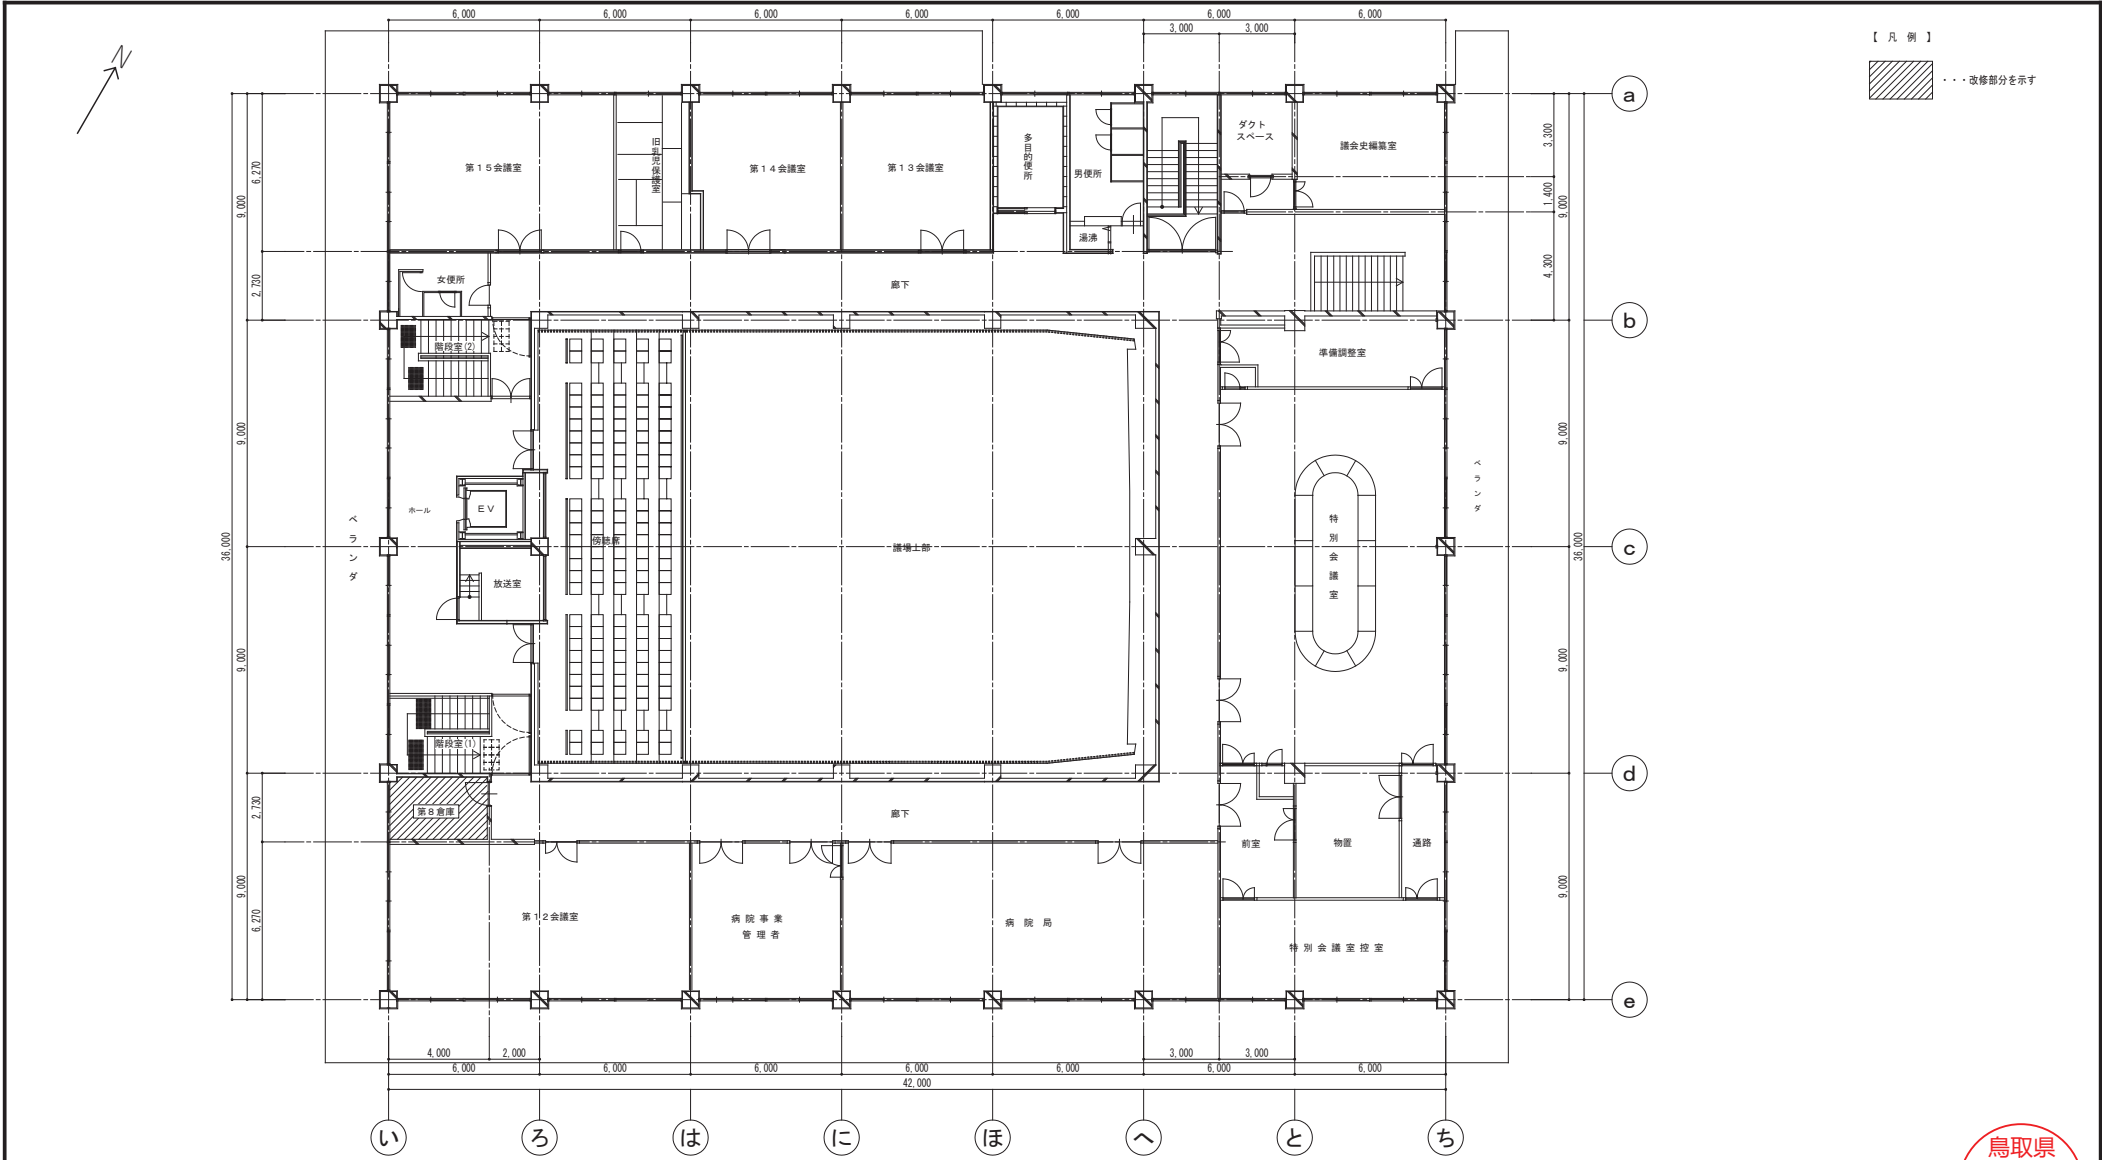

内部仕上表

室名	床仕上		巾木		壁仕上		天井仕上		廻り縁		天井高	備考
	改修前	改修後	改修前	改修後	改修前	改修後	改修前	改修後	改修前	改修後		
第8倉庫	モルタル金ゴテ【既設のまま】	既設モルタル面	木巾木 H=100	EP-G塗【差替え】	モルタル金ゴテ仕上げ	下地調整 (C-2) のうえ EP塗【全面塗替え】	天井木下地【一部撤去】	LGS天井下地【一部新設】	底目地納め	底目地納め	2.400	アルミ天井点検口450角【新設】
一更衣室		ビニル床シート 厚2.0【新設】	【既設のまま】		【既設のまま】		スラグ石膏板 厚6【一部撤去】	スラグ石膏板 厚6(目渡し)【一部新設】EP塗【全面塗替え】				床：設備BOX 200角×H200【取外し床仕上後再取付】
		アルミ床エッジ【新設】										消火栓BOX W700×H1050×D40 EP-G【見掛け変更】
												ロッカー(3人用)【別途工事】


■表示略号						■不燃・準不燃番号						県庁議会棟本館ほかトイレ設置工事（建築）		
GB-R・・・せっこうボード						GB-R 厚12.5・・・NM-8619						議会棟本館 3階平面図 仕上表		
不燃GB-S・・・不燃シーリングせっこうボード						GB-R 厚 9.5・・・QM-9828						フォーディー設計合同会社		
GB-D・・・化粧せっこうボード (トナリ・ナ)						不燃クロス・・・NM-3991						代表となる設計者		
(GL)・・・GL工法						不燃GB-S 厚12.5・・・NM-9639						その他の設計者		
LGS下地・・・軽量鉄骨下地						スラグ石膏板 厚6・・・NM-8314						南波 一好		
						GB-D 厚 9.5・・・NM-1864						一級建築士		
						779珪藻土系塗掛けい脱3/4L板 厚6・・・NM-4339、NM-5037						登録番号 第354034号		
						GB-NC 厚9.5・・・NM-0441						縮尺 1/150		
												図面番号		
												A-09		

鳥取県

令和8年度

J2502466

総務部営繕課

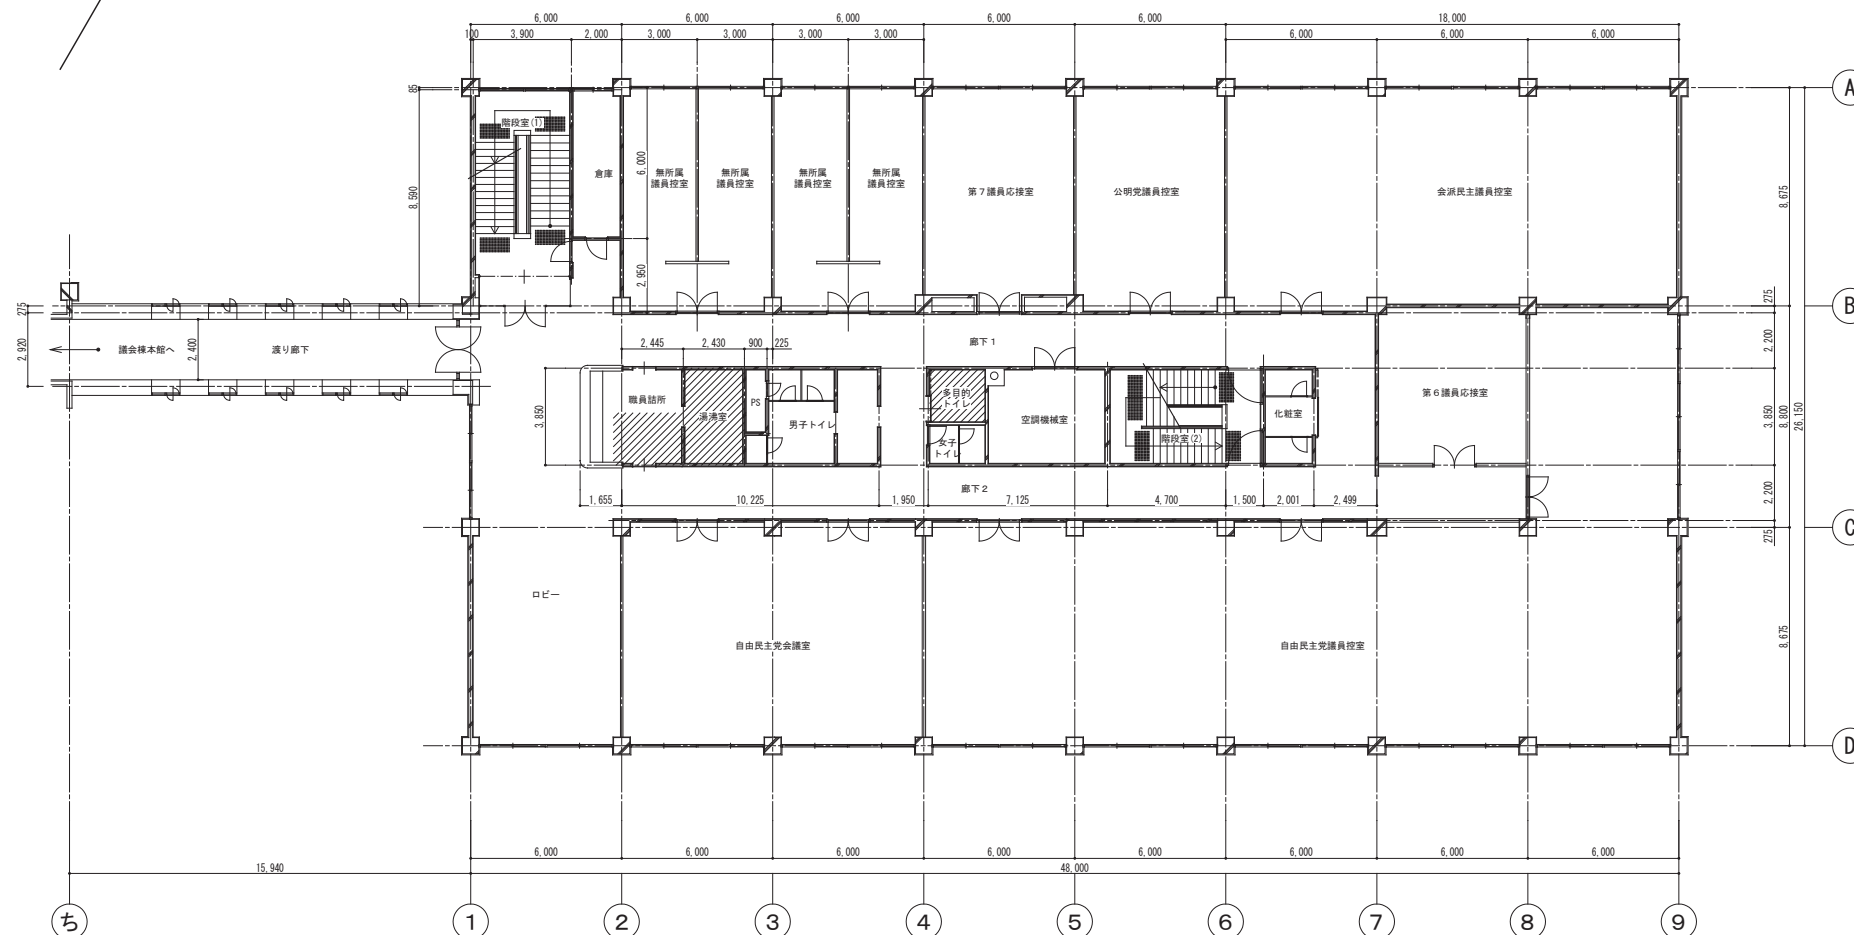

議会議事堂 2階平面図 S=1/150

内部仕上表

室 名	床 仕 上		巾 木		壁 仕 上		天 井 仕 上		廻 り 縁		天井高	備 考
	改 修 前	改 修 後	改 修 前	改 修 後	改 修 前	改 修 後	改 修 前	改 修 後	改 修 前	改 修 後		
職員詰所	モルタル下地【既設のまま】 ビニル床シート【既設のまま】		木製 H-60【既設のまま】		コンクリート下地【既設のまま】 ビニールクロス【既設のまま】		LGS天井下地【一部撤去】 G8-R 厚9地張り 岩綿吸音板 厚12（石綿含有Lv.3）【一部撤去】	LGS天井下地【一部新設】 G8-NC 厚9.5捨張り 岩綿吸音板 厚12【一部新設】	アルミ（目隠し） 【一部撤去】	アルミ（目隠し） 【一部新設】	2.400	
会議室	モルタル下地【既設のまま】 ビニル床シート【既設のまま】		—		モルタル下地【既設のまま】 75角タイル【既設のまま】		天井木下地【撤去】 石綿ケイカル板 厚6（石綿含有Lv.3） ビニールクロス【撤去】	LGS天井下地【新設】 G8-O 厚9.5【新設】	塩ビ【撤去】	塩ビ【新設】	2.400	アルミ天井点検口450角【撤去・新設】
多目的トイレ	ルーフィング防水下地【既設のまま】 大理石 厚20【既設のまま】		—		コンクリート下地【既設のまま】 大理石 厚20【既設のまま】	LGS天井 H90【一部新設】 G8-S 厚12.5下地 77mm縦筋系塗装けい酸M4板 厚6【一部新設】	LGS天井下地【既設のまま】 石綿ケイカル板 厚6（石綿含有Lv.3） ビニールクロス【既設のまま】		アルミ（目隠し） 【既設のまま】	アルミ（目隠し） 【一部新設】	2.400	アルミ天井点検口450角【既設のまま】



鳥取県
令和8年度
〒2502-466

鳥取県
令和8年度
J2502466
総務部営繕課

県庁議会棟本館ほかトイレ設置工事（建築）

議会棟別館	2階平面図	仕上表
-------	-------	-----

フォーディー設計合同会社

一級建築士事務所登録番号 第06-1311号

管理建築士 南波 一好

代表となる設計者

縮尺	1/150
----	-------

その他の設計者	
---------	--

--	--

100


[illegible]

A-10

	1	2	3	4
1	1			
2		1		
3			1	
4				1


100

改修前

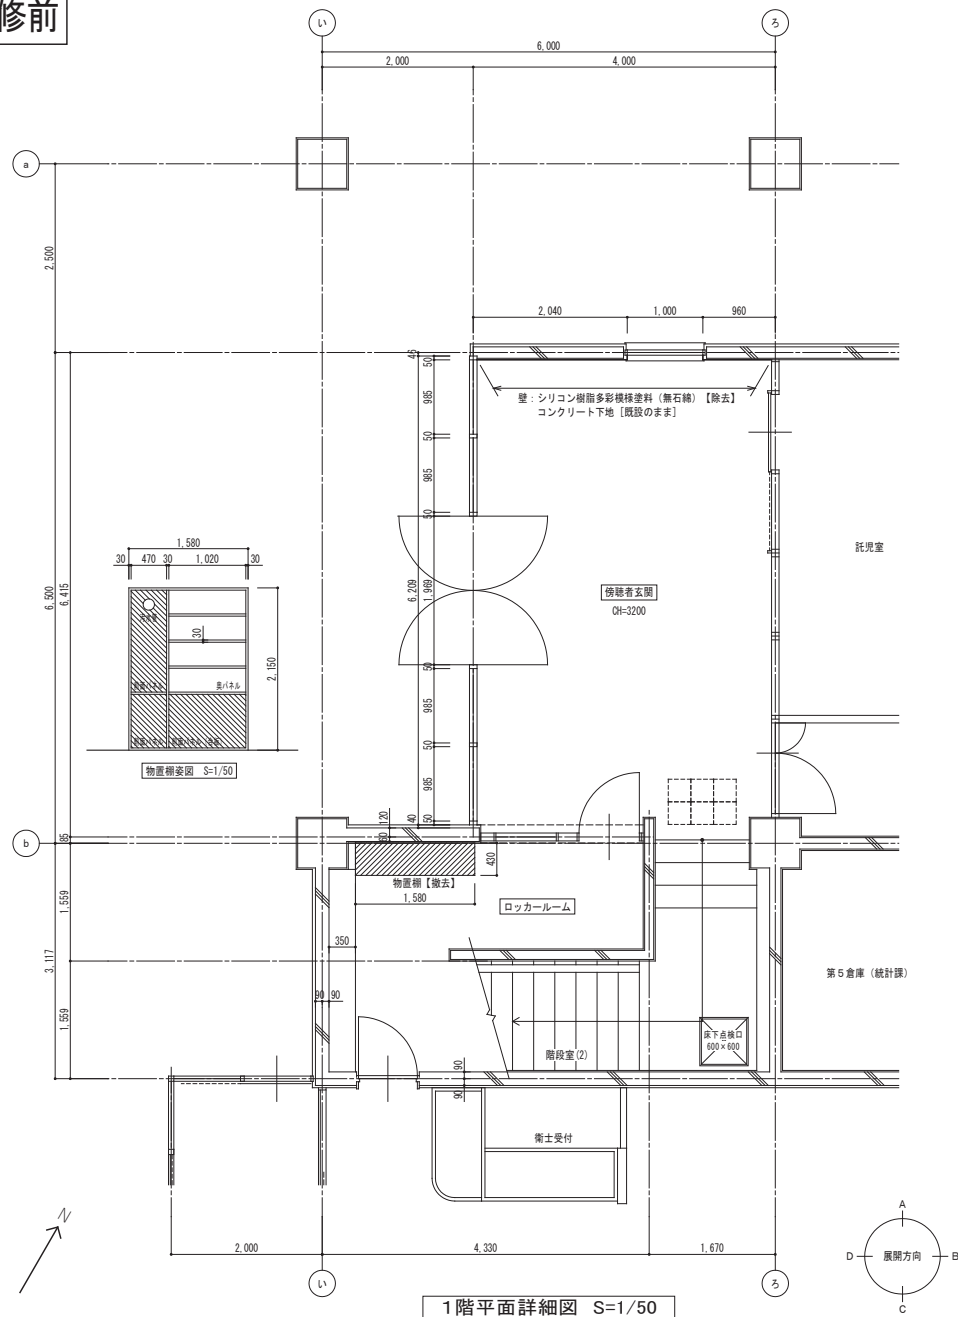

1階平面詳細図 S=1/50

改修後

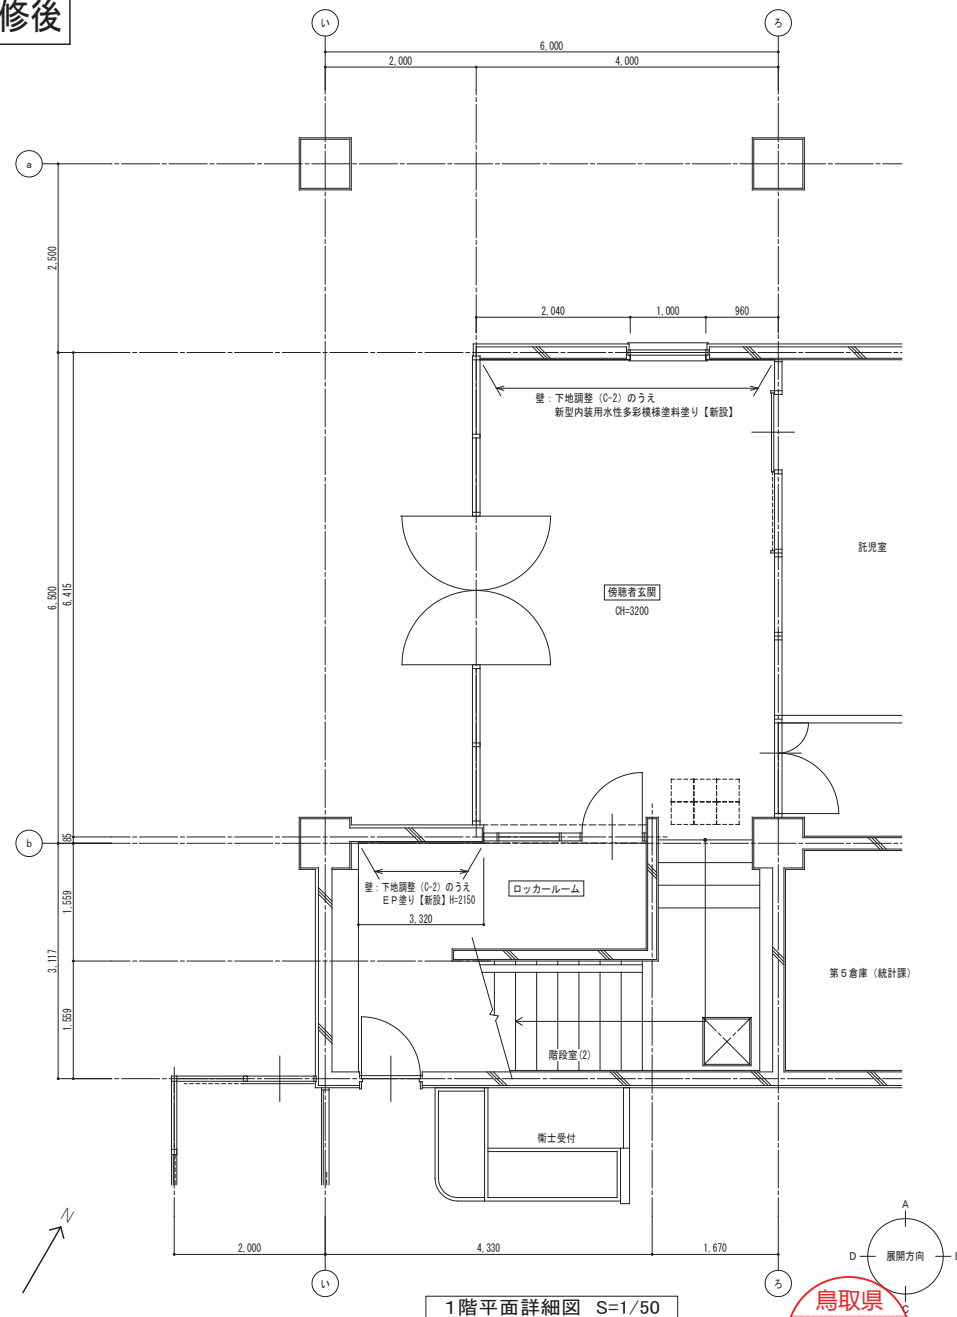

1階平面詳細図 S=1/50

【凡例】

...改修範囲を示す

県庁議会議棟本館ほかトイレ設置工事（建築）

議会議棟本館 1階平面詳細図 【改修前・改修後】

縮尺 1/50、1/40

図面番号

フォーディー設計合同会社

代表となる設計者

その他の設計者

一級建築士事務所登録番号 第06-1211号
南波 一好
二級建築士 登録番号 第354034号一級建築士 南波 一好
二級建築士 登録番号 第354034号

鳥取県


令和8年度

J2502466


総務部営繕課

A-12



改修前

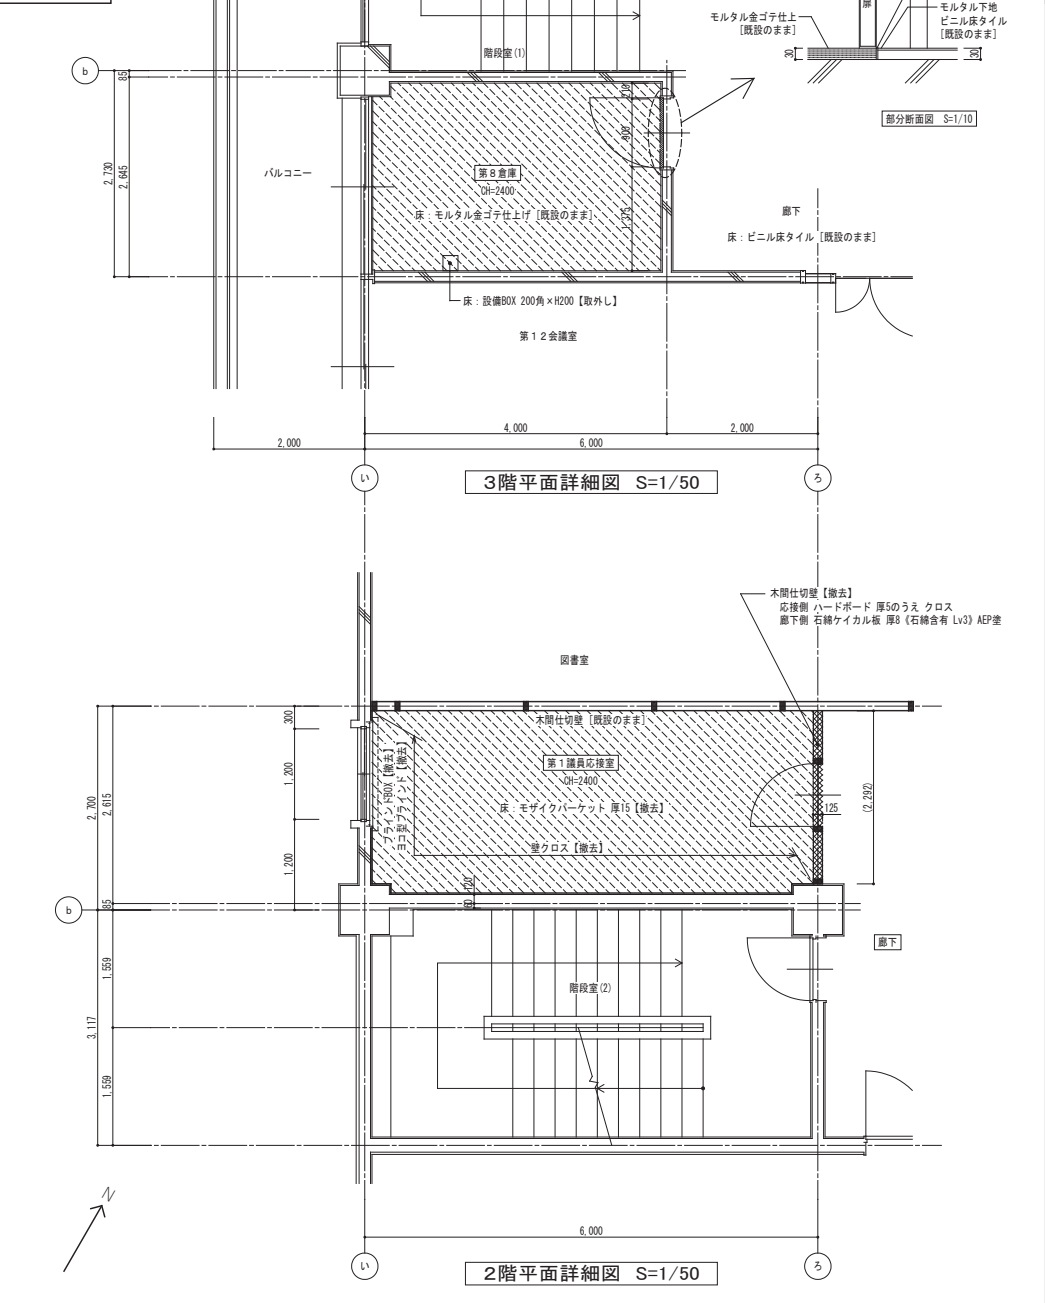

改修後


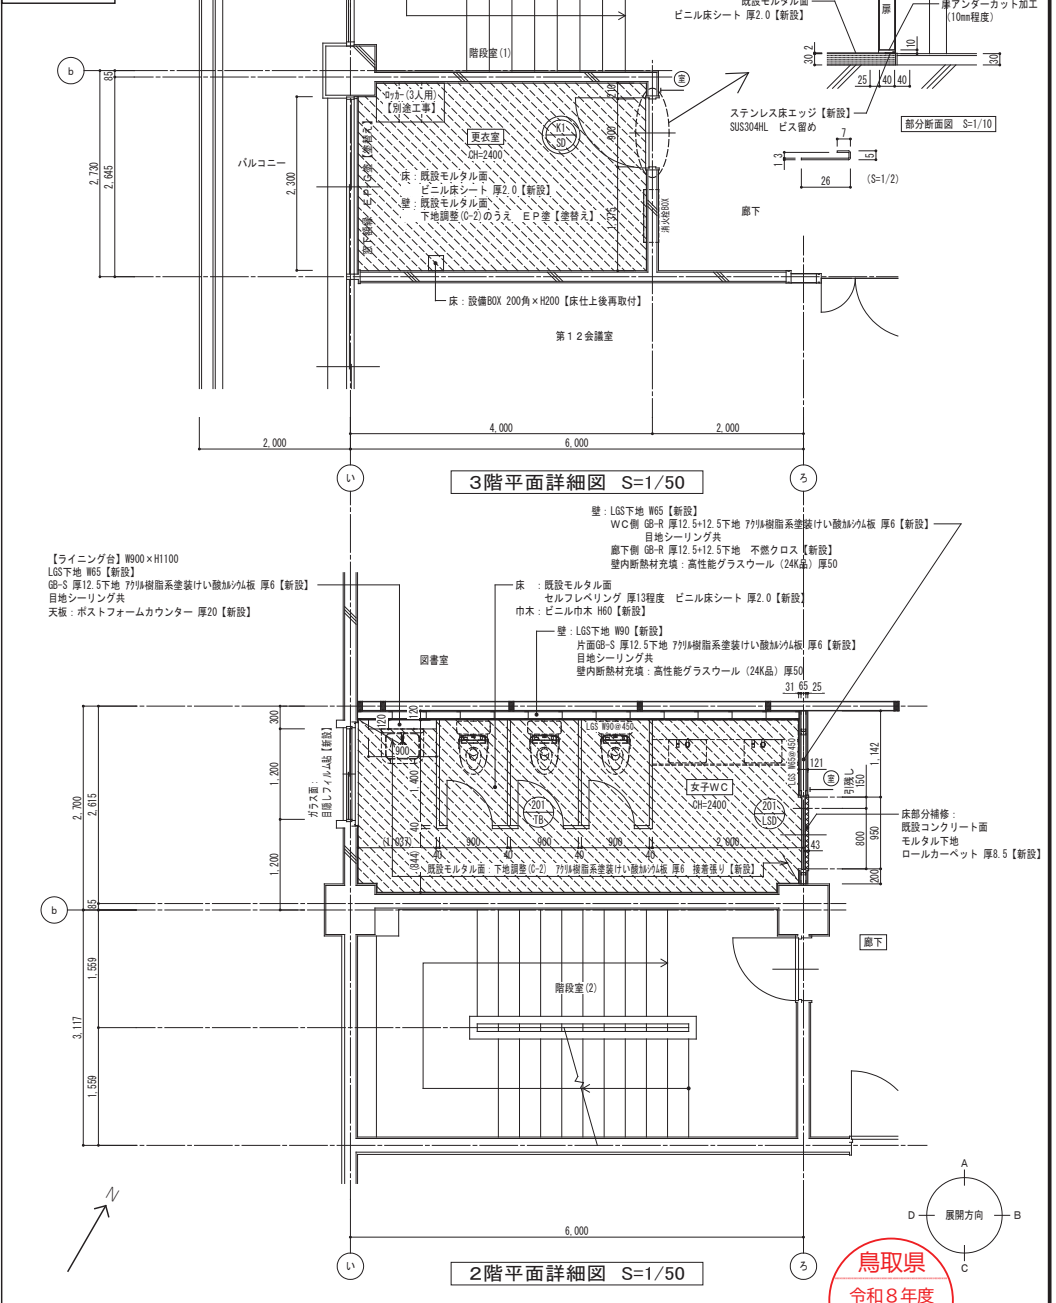


改修前

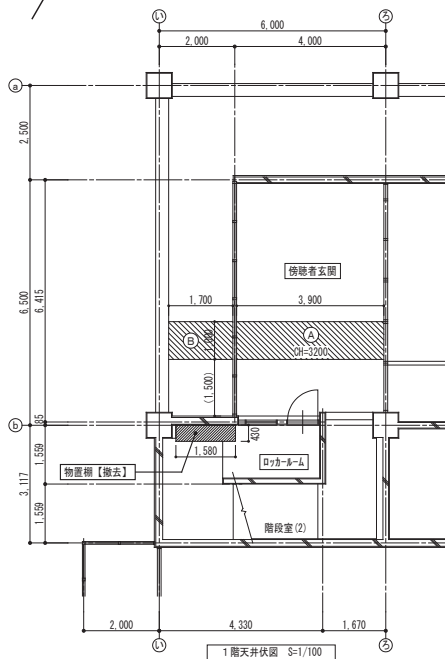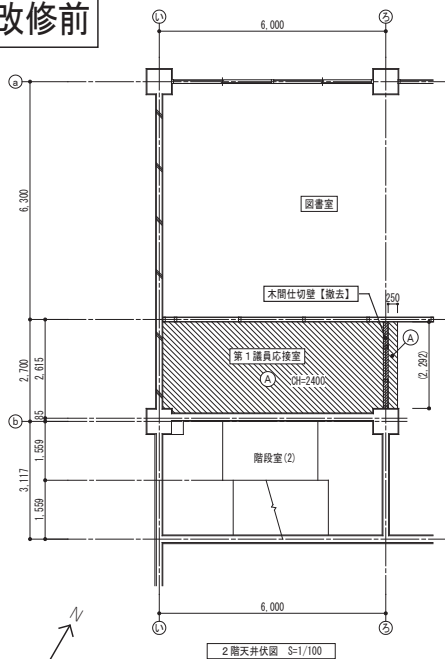


記号	仕 上	下 地	廻り縁	備 考
①	GB-R 厚9捨張のうえ 岩綿吸音板 厚9【撤去】	LGS天井下地【撤去】	底目地納め	
②	フレキシブルボード 厚5【撤去】	LGS天井下地【撤去】		

改修後

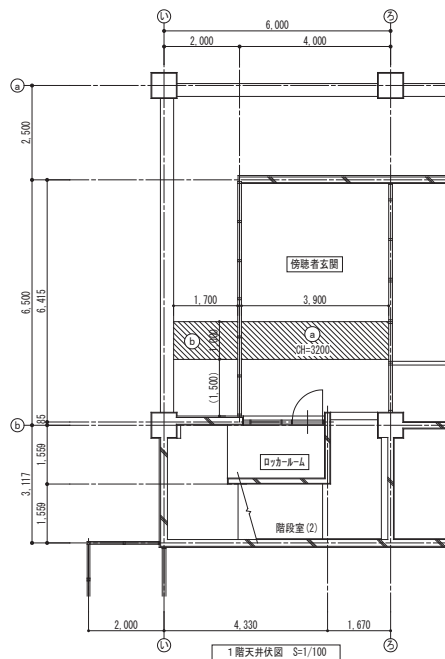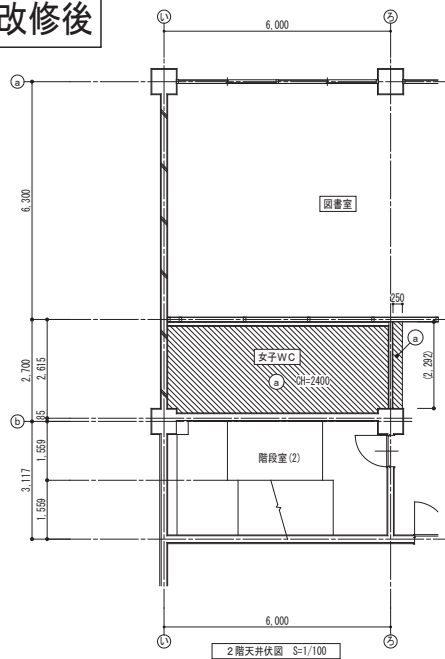


記号	仕 上	下 地	廻り縁	備 考
①	GB-NC 厚9.5捨張のうえ 岩綿吸音板 厚9【新設】	LGS天井下地【新設】	底目地納め	
②	フレキシブルボード 厚5(目透し)【新設】 EP塗【新設】	LGS天井下地【新設】		

改修前

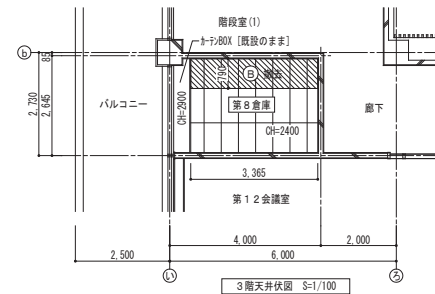


記号	仕 上	下 地	廻り縁	備 考
③	スラグ石膏板 厚6【一部撤去】	天井木下地【一部撤去】	底目地納め	

建具表 S=1/100

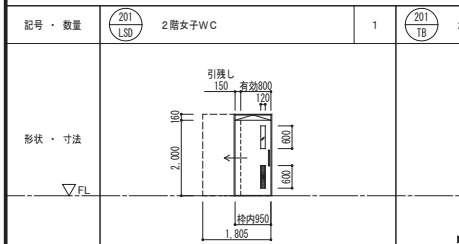


記号	数量	仕 上	下 地	廻り縁	備 考
201	1	2階女子WC			

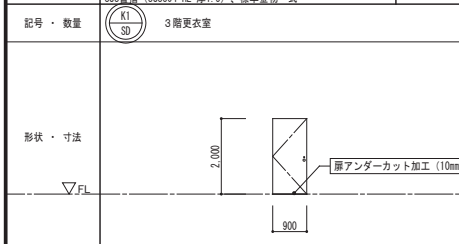

記号	数量	仕 上	下 地	廻り縁	備 考
K1	1	3階更衣室			


記号	仕 上	下 地	廻り縁	備 考
④	スラグ石膏板 厚6(目透し)【一部新設】 EP塗【天井全面塗替え】	LGS天井下地【一部新設】	底目地納め	アルミ天井点検口 450角【新設】

改修後

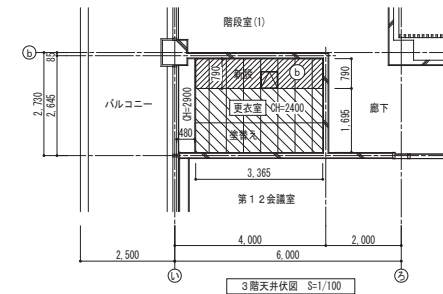


記号	仕 上	下 地	廻り縁	備 考
④	スラグ石膏板 厚6(目透し)【一部新設】 EP塗【天井全面塗替え】	LGS天井下地【一部新設】	底目地納め	アルミ天井点検口 450角【新設】

建具表 S=1/100

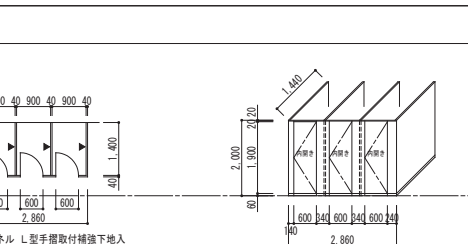

記号	数量	仕 上	下 地	廻り縁	備 考
201	1	2階女子WC			

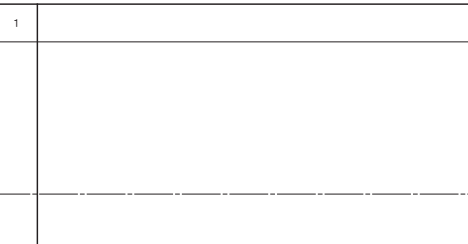


記号	数量	仕 上	下 地	廻り縁	備 考
K1	1	3階更衣室			

記号	仕 上	下 地	廻り縁	備 考
④	スラグ石膏板 厚6(目透し)【一部新設】 EP塗【天井全面塗替え】	LGS天井下地【一部新設】	底目地納め	アルミ天井点検口 450角【新設】

鳥取県
令和8年度
J2502466
総務部営繕課


県庁議会棟本館ほかトイレ設置工事（建築）			
議会棟本館 天井伏図 建具表 【改修前・改修後】		縮尺	図面番号
フォーディー設計合同会社		代表となる設計者	その他の設計者
一級建築士事務所登録番号 第04-1211号 管理建築士 南波 一好 一般建築士登録番号 第354034号		南波 一好	
		代表となる設計者	その他の設計者
		南波 一好	
		一般建築士	
		登録番号 第354034号	
			A-14

改修前

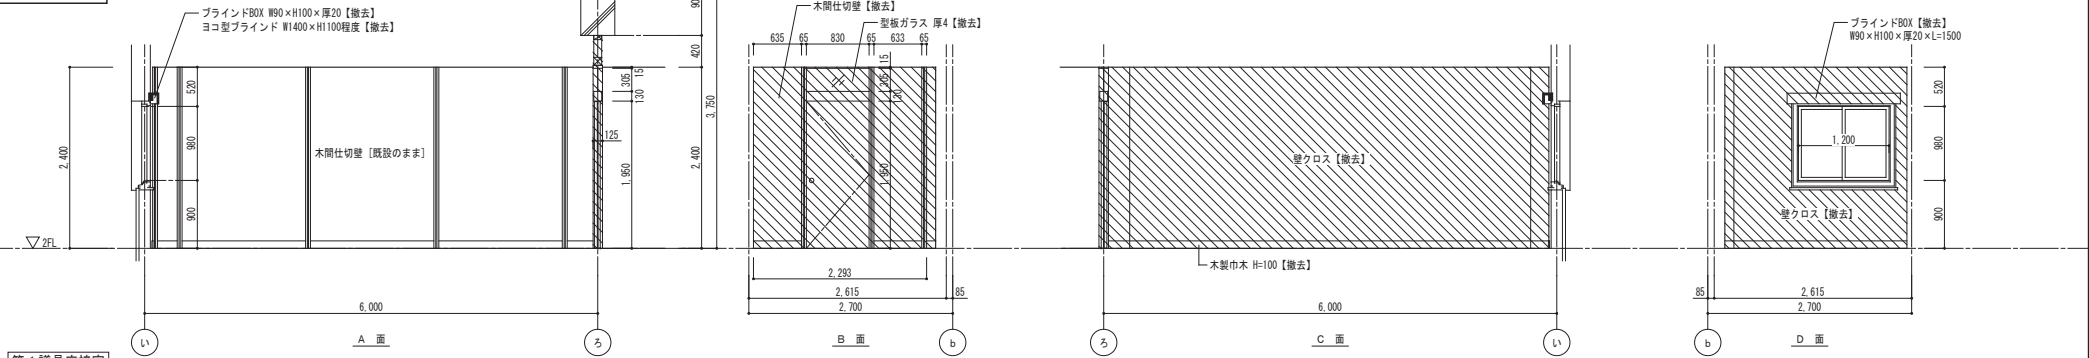


第1議員応接室

改修後

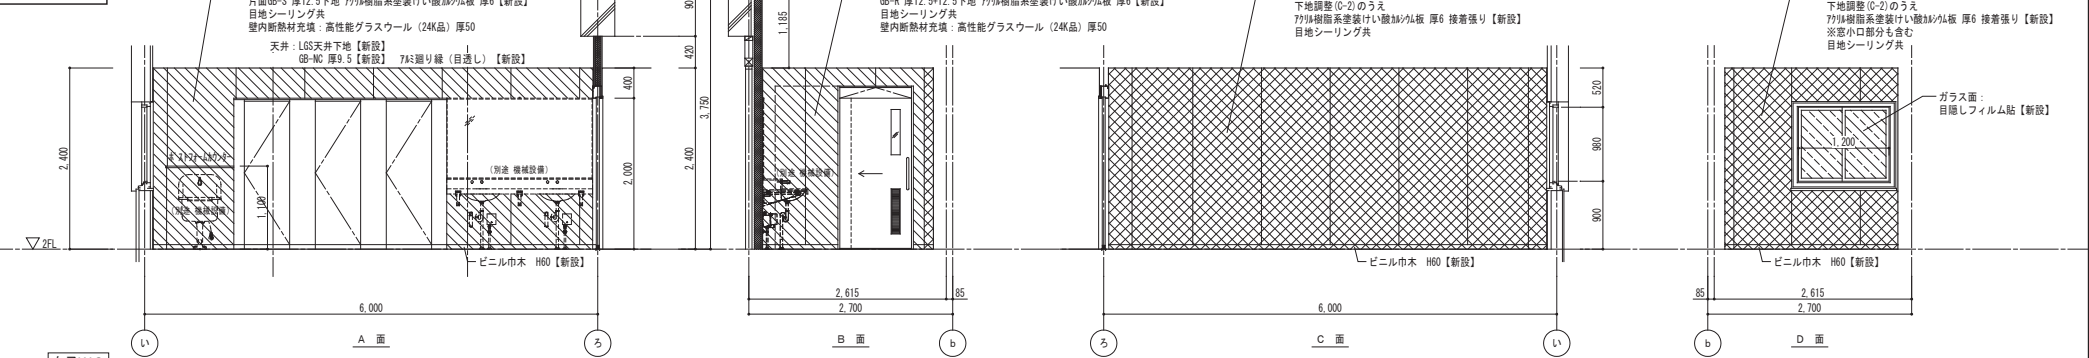

女子WC

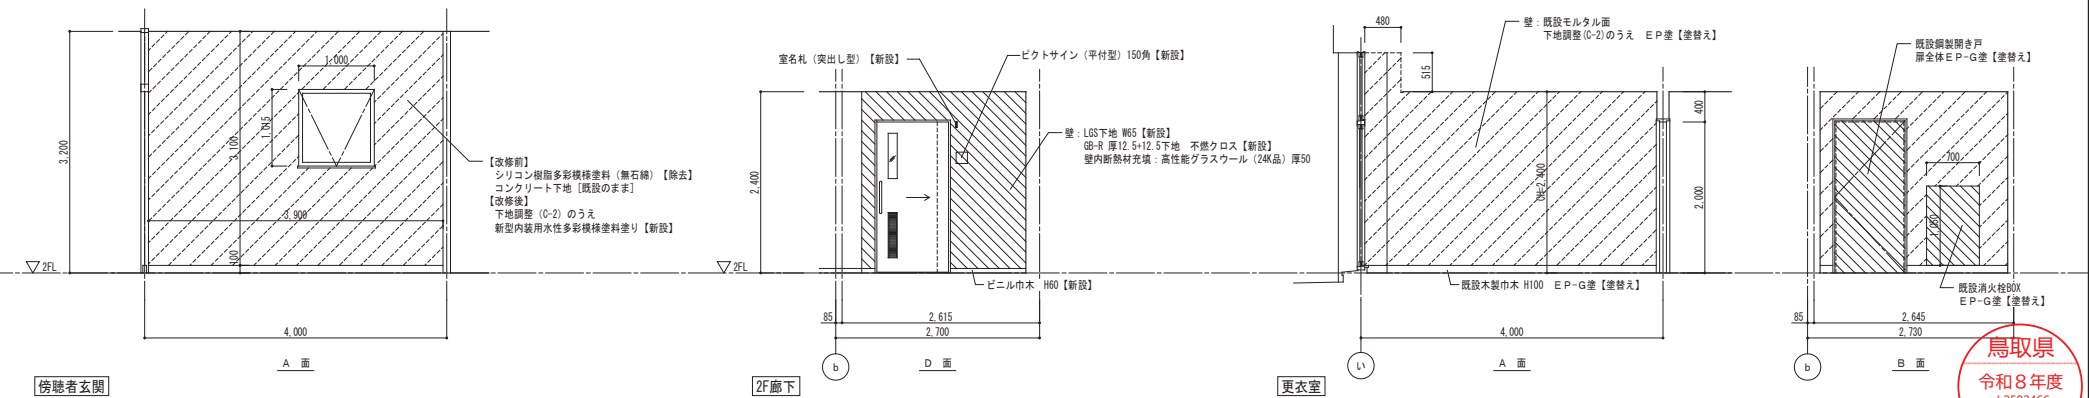

傍聴者玄関



2F廊下

更衣室



鳥取県
令和8年度
J2502466
総務部営繕課

県庁議会棟本館ほかトイレ設置工事（建築）				
議会棟本館 展開図 【改修前・改修後】		縮尺	1/50	図面番号 A-15
フォーディー設計合同会社		代表となる設計者		
一級建築士事務所登録番号 第06-1211号 管理棟監士 南波 一好 一級建築士登録番号 第354034号		南波 一好 一級建築士 登録番号 第354034号		
				

改修前

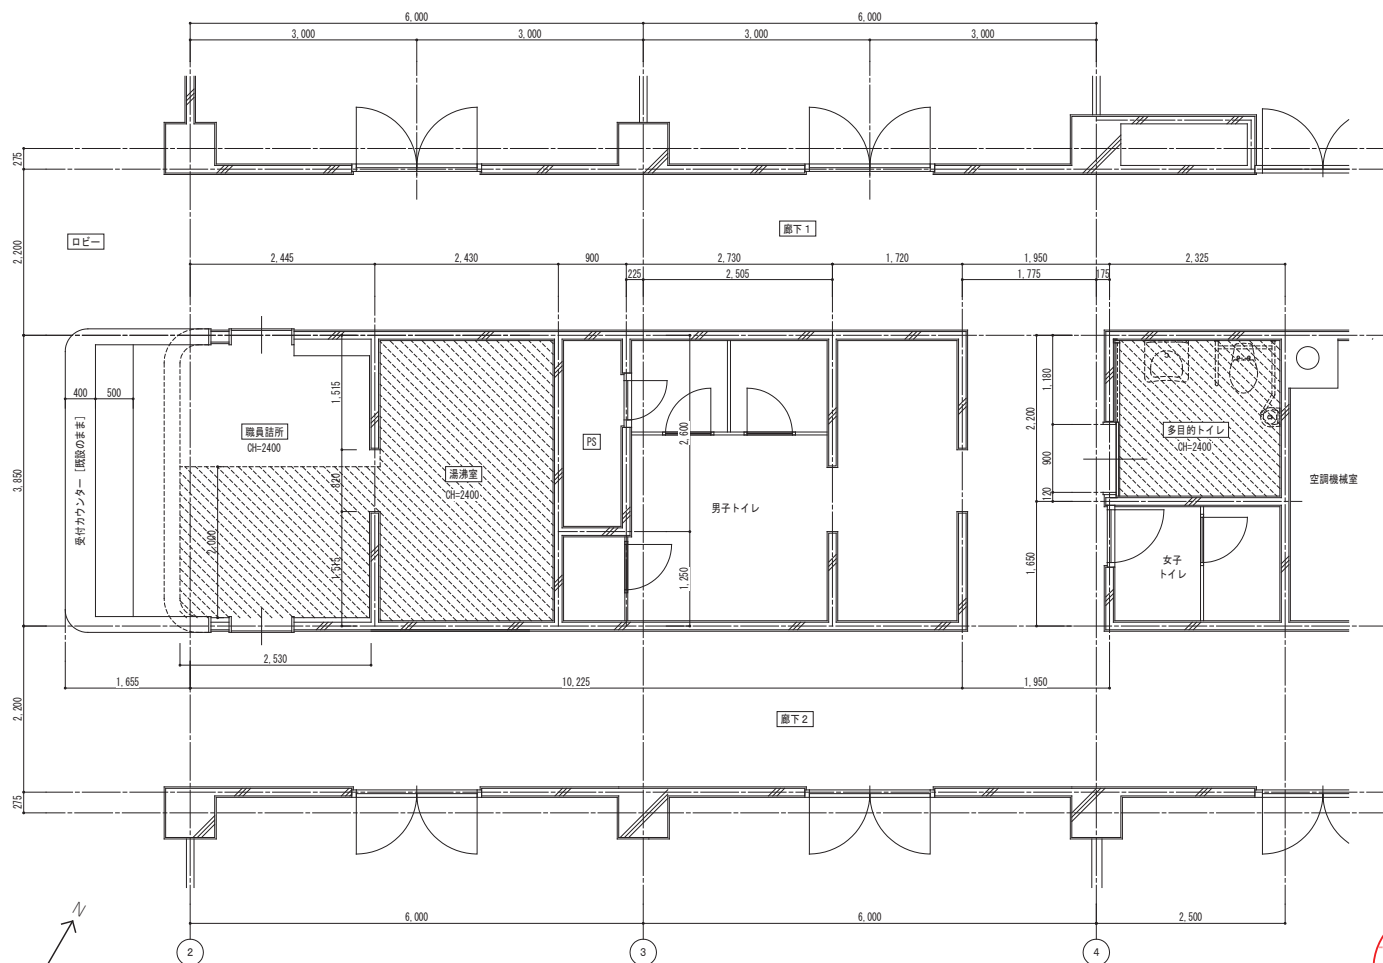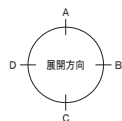

2階平面詳細図 S=1/50

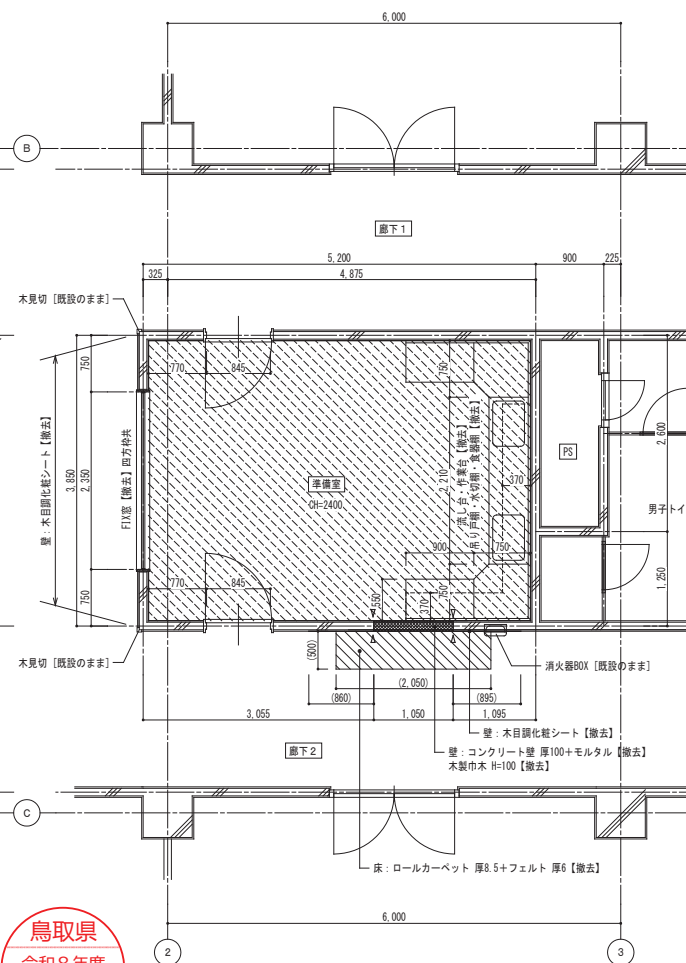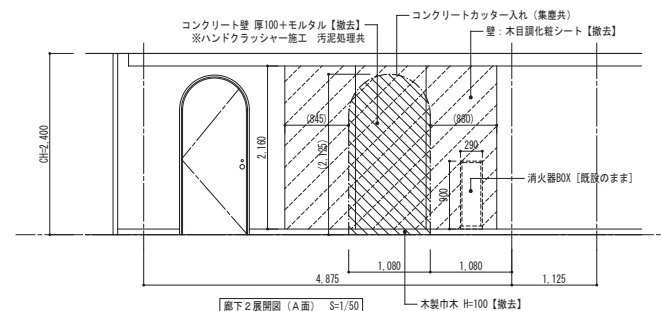

3階平面詳細図 S=1/50

【 凡 例 】

 . . . 改修範囲を示す

▽ . . . カッター入れ (集塵共)

鳥取県
令和8年度
J 2502466
総務部営繕課

県庁議会棟本館ほかトイレ設置工事（建築）

議会棟別館 平面詳細図 【改修前】

フォーディー設計合同会社

一級建築士事務所登録番号 第06-1311号
管理建築士 南波 一好
一級建築士登録番号 第354034号

代表となる設計者

南波 一好
一級建築士
登録番号 第354034号



縮尺	1/50
----	------

その他の設計者	
---------	--


図面番号	
------	--

A-16


改修後

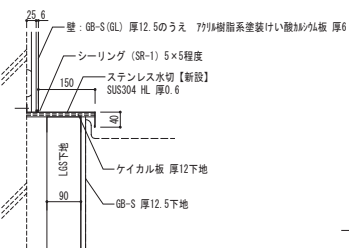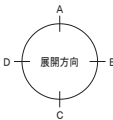


ステンレス水切詳細図 (湯沸室) S=1/10

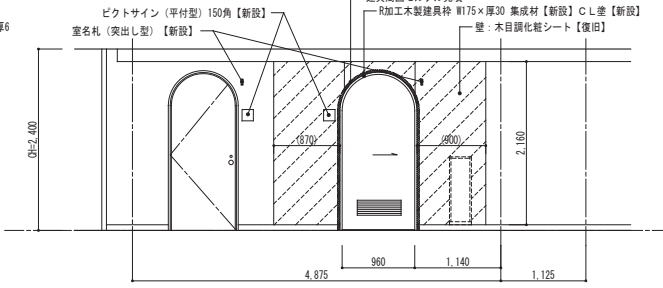

廊下2展開図 (A面) S=1/50

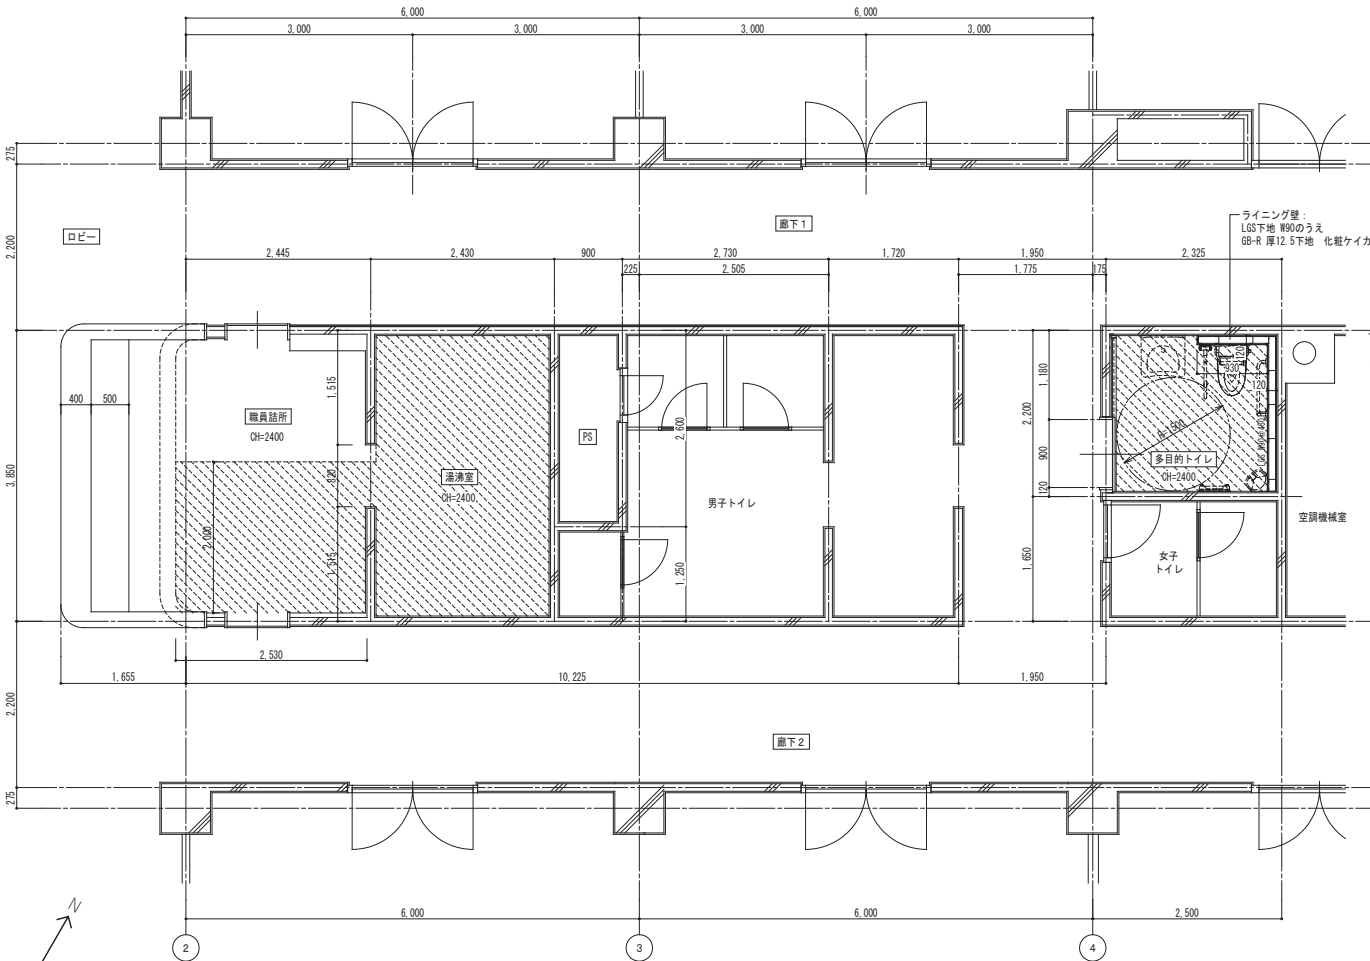

2階平面詳細図 S=1/50

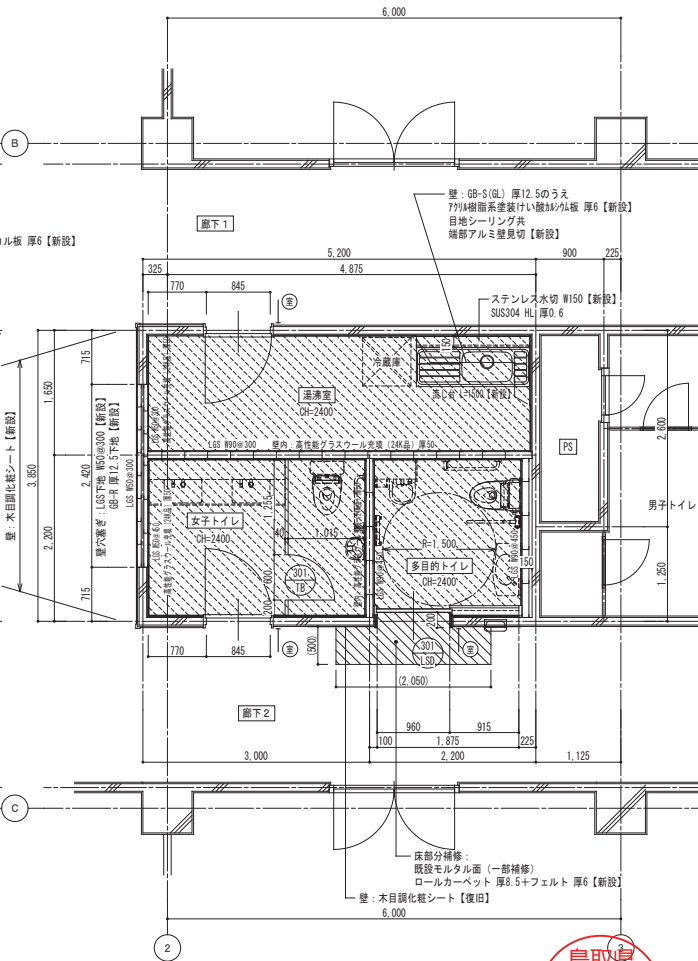


3階平面詳細図 S=1/50

- 【 凡 例 】
- 改修範囲を示す
 - 室名札 (突出し型) 300×60 アクリル白 UV印刷 金具: SUS304 HL 【新設】


県庁議会棟本館ほかトイレ設置工事（建築）		総務部営繕課	
議会棟別館 平面詳細図 【改修後】		縮尺 1/50、1/10	図面番号
フォーディー設計合同会社		その他の設計者	
一級建築士事務所登録番号 第06-1311号 管理建築士 南波 一好 一級建築士登録番号 第354034号  代表となる設計者 南波 一好 一級建築士 登録番号 第354034号		A-17	

鳥取県
令和8年度
J2502466
総務部営繕課

改修前

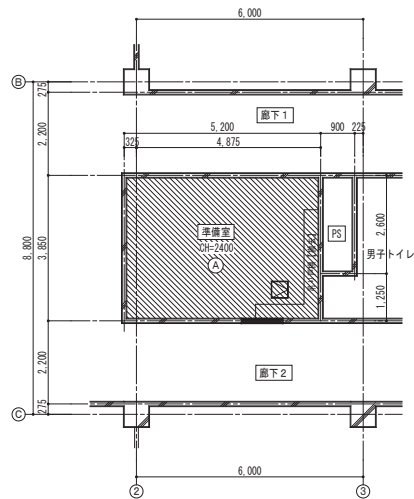


3階天井伏図 S=1/100

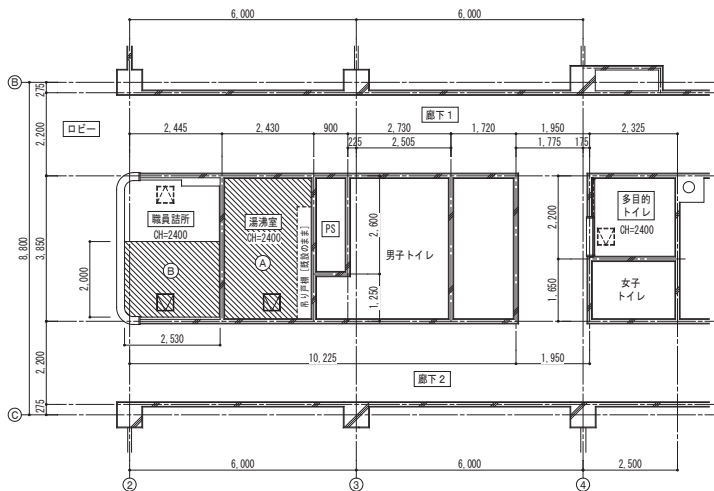


2階天井伏図 S=1/100

改修後

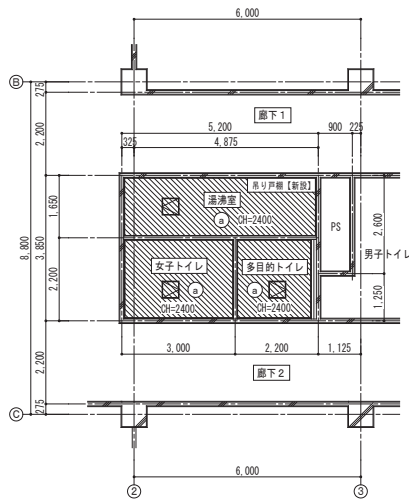

3階天井伏図 S=1/100

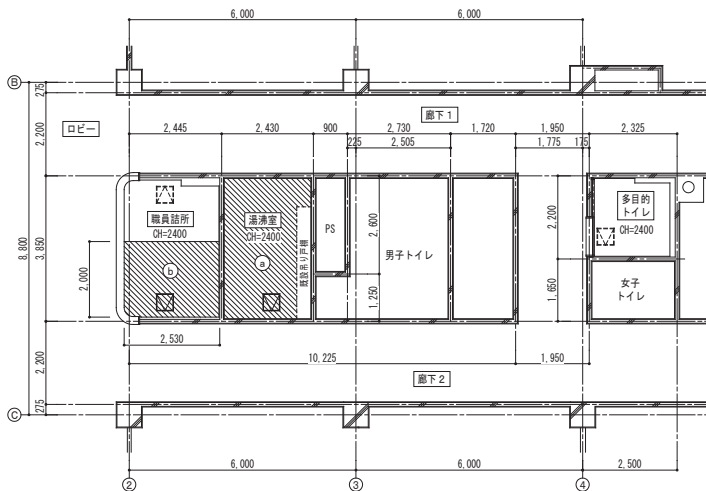

2階天井伏図 S=1/100

建具表 S=1/100

記号・数量	301 LSD	3階廊下2～多目的トイレ	1
形状・寸法			
形式・見込	軽量鋼製片引き自動ドア (トイレ仕様)		
材料・仕上	枠: 溶融亜鉛めっき鋼板 厚1.6 従付塗装仕上 扉: 化粧鋼板 厚0.6 (木目調) 片面パネル納まり (戸袋)		
硝子			
金物	エンジン装置, SUS番錠 (SUS304HL 厚1.5), 開閉スイッチ×2, 充電スイッチ, 標準金物一式 点検パネル, アルミガラリ付		
記号・数量	301 TB	3階女子トイレ	1
形状・寸法			
形式・見込	トイレブース		
材料・仕上	表面材: 高圧メラミン樹脂化粧板 (下地: MDF), 芯材: ペーパーコア、アルミエッジ		
硝子			
金物	非常解放付表示錠, SUS市木、アルミ笠木、アルミ壁面レール、グレビティヒンジ、 スライドロック、戸当り帽子掛け		

記号	仕上	下地	廻り縁	備考
A	石綿ケイカル板 厚6 (石綿含有Lv.3) 【撤去】 ビニールクロス 【撤去】	天井木下地 【撤去】	塩ビ 【撤去】	アルミ天井点検口450角 【撤去】
B	GB-R 厚9捨張り 【撤去】 岩綿吸音板 厚12 【撤去】	LGS天井下地 【撤去】	アルミ (目通し) 【撤去】	アルミ天井点検口450角 【撤去】

記号	仕上	下地	廻り縁	備考
a	GB-D 厚9.5 【新設】	LGS天井下地 【新設】	塩ビ 【新設】	アルミ天井点検口450角 【新設】
b	GB-WC 厚9.5捨張のうえ 岩綿吸音板 厚12 【新設】	LGS天井下地 【新設】	アルミ (目通し) 【新設】	アルミ天井点検口450角 【新設】

県庁議会棟本館ほかトイレ設置工事 (建築)			
議会棟別館 天井伏図 建具表		【改修前・改修後】	縮尺 1/100
フォーディー設計合同会社		代表となる設計者	その他の設計者
一級建築士事務所登録番号 第06-1311号 管理建築士 南波 一好 一級建築士登録番号 第354034号		南波 一好	
		～協賛士 登録番号 第354034号	
図面番号			A-18


鳥取県

令和8年度



J2502466



総務部営繕課

改修前

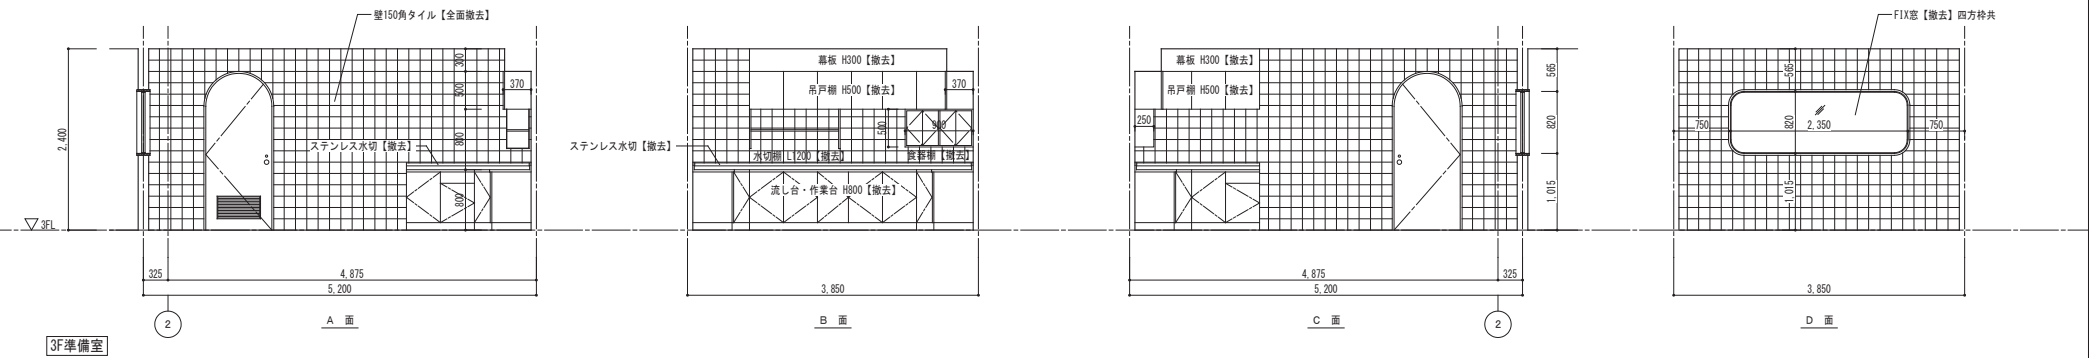

改修後

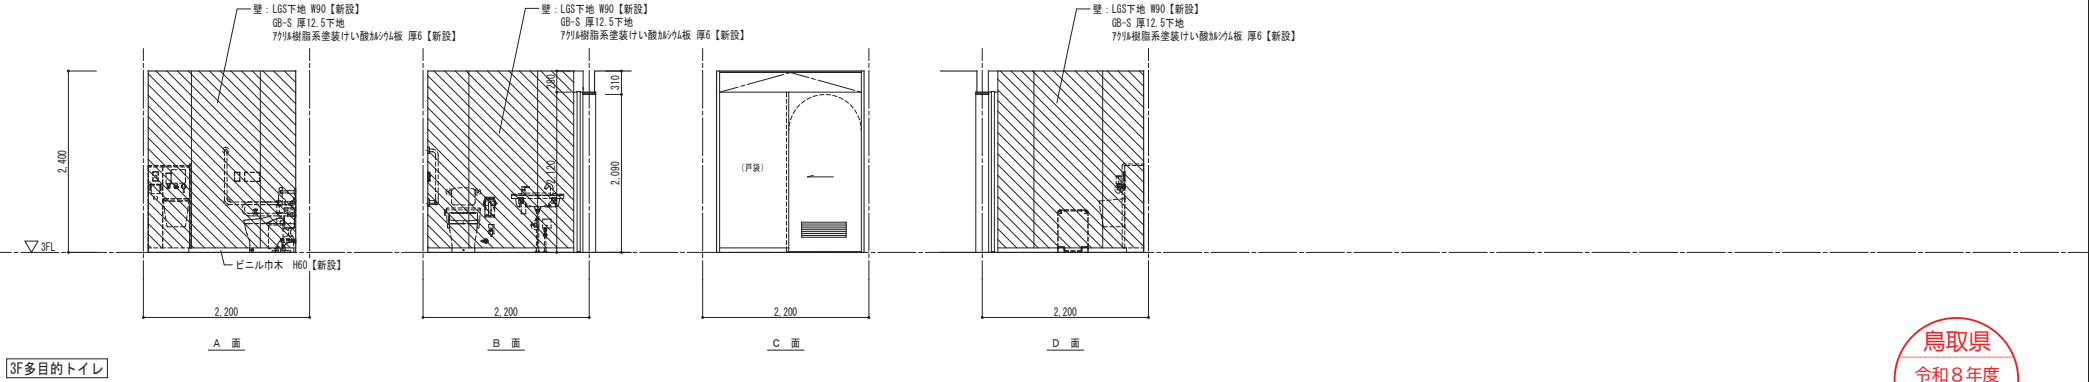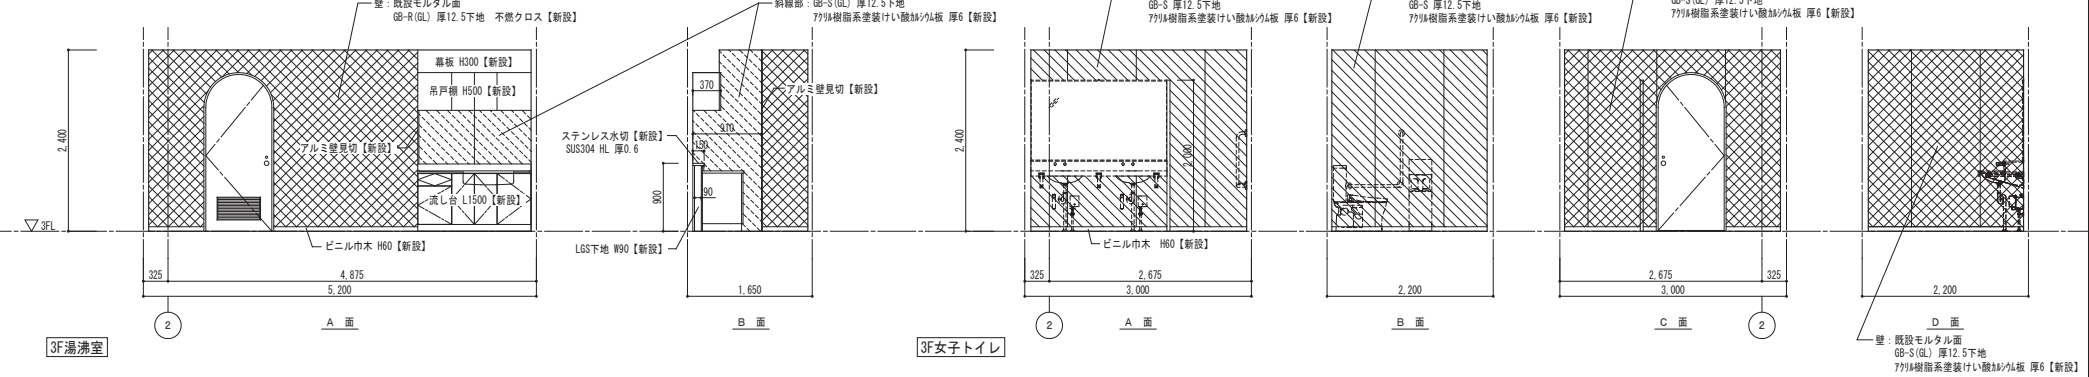


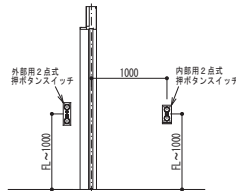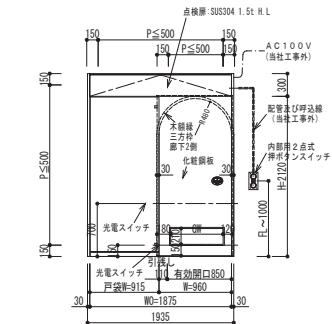



図例：1級、2級シン排水機（色：黒）
（注：工事費）

品名	単位	数量	仕様	材料	取付方法
シン排水機	台	1	1級、2級	ステンレス	壁取付
シン排水機	台	1	1級、2級	ステンレス	壁取付
※：シン排水機は、本館内に設置する。（図例参照）

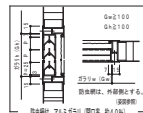

図例：
DW=H=35
DW=H=45
有効開口=H=110
PW=H=45

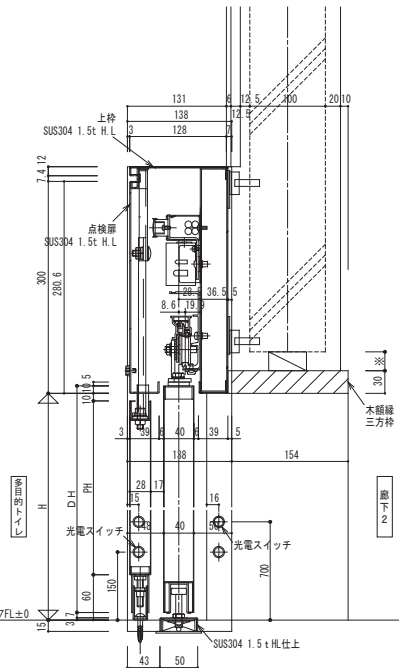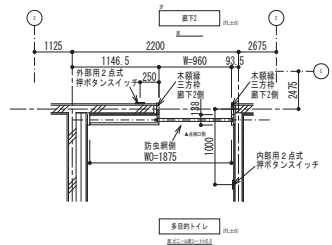

縦断面詳細図 S=1/5




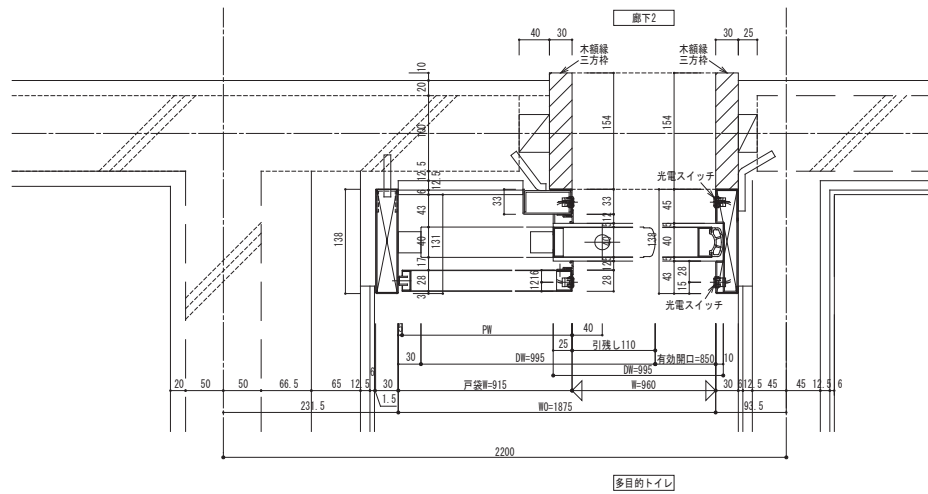
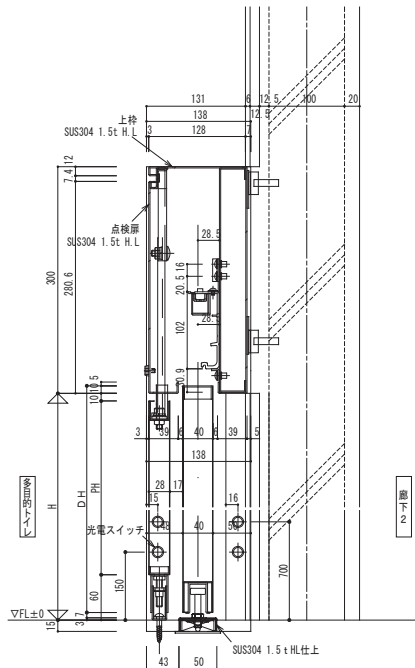


横断面詳細図 S=1/5

県庁議会棟本館ほかトイレ設置工事（建築）

【参考図】LSD-301詳細図	縮尺 1/5	図面番号
フォーディー設計合同会社	代表となる設計者	その他の設計者
一級建築士事務所登録番号 第06-1311号 管理建築士 南波 一好 一級建築士登録番号 第354034号	南波 一好 ～建築士 登録番号 第354034号	A-20


鳥取県
令和8年度
J2502466
総務部営繕課

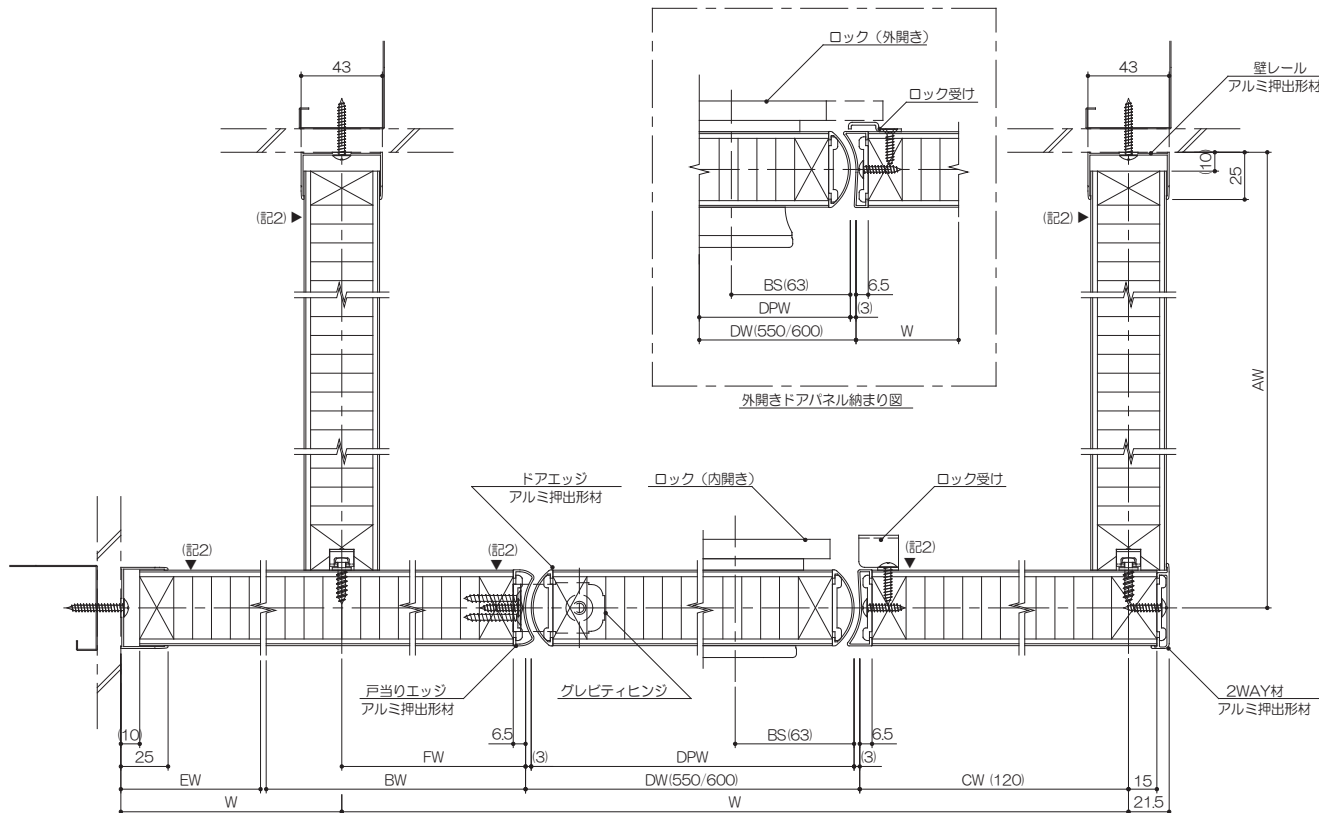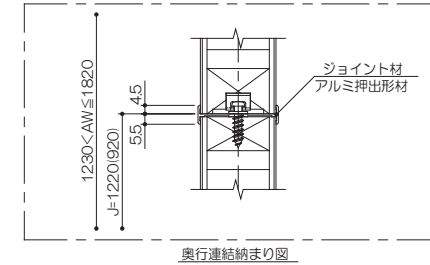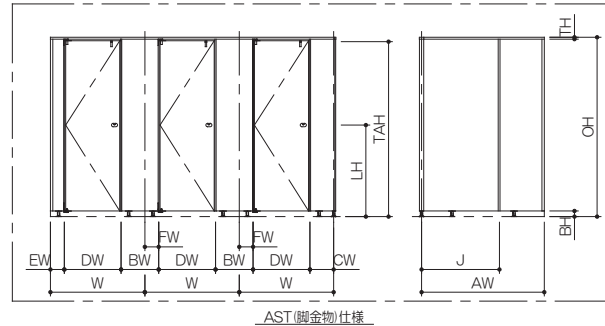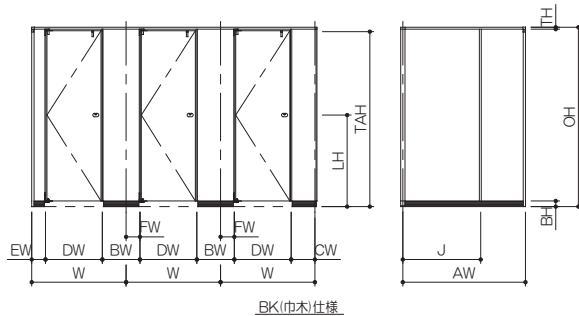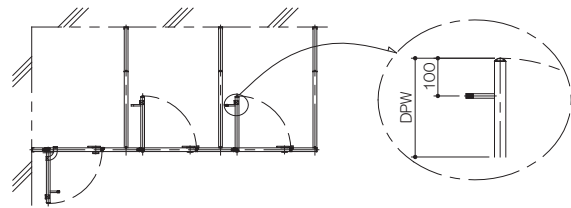

- 記1. BH=60の場合、巾木アジャスト範囲55~75mm。
脚金物55~80mm。
- 記2. ▼は、巾木リベット取付位置を示し、部屋内取付とする。
1巾木に対して1ヶ所取付、壁レール側への取付を優先する。
- 記3. 取付下地としてLGS同等の補強が必要。
- 記4. END部ノーマットは巾木仕様、脚金物仕様に対応可能。

鳥取県
令和8年度
J 2502466
総務部営繕課





県庁議会棟本館ほかトイレ設置工事（建築）		縮尺	1/2、1/1	図面番号
【参考図】 トイレブース詳細図（1）		代表となる設計者	その他の設計者	
フォーディー設計合同会社		南波 一好		
一級建築士事務所登録番号 第06-1211号 管理建築士 南波 一好 一級建築士登録番号 第354024号		 ～級建築士 登録番号 第354024号	A-21	

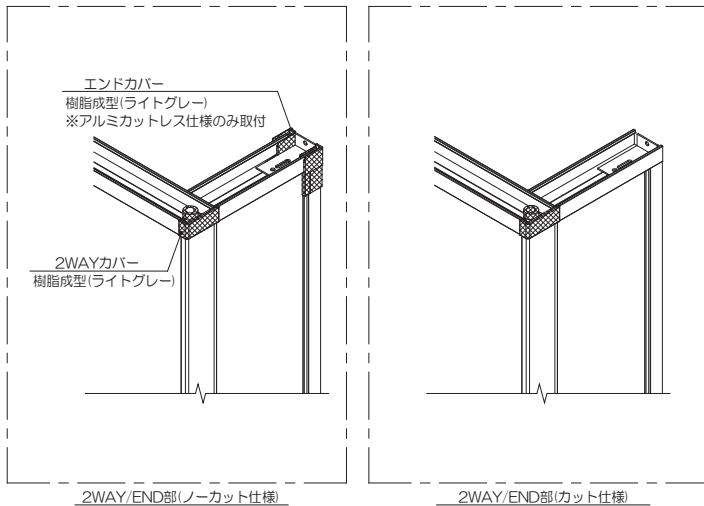


MAX, MINモジュール表

	W	BW	CW	EW	FW	AW	DW	OH
MAX	1800	900	680	1200	780	1820	800	2100
MIN	600	200	100	75※1	120	400	300	1600


※1:脚金物仕様の場合は87.5

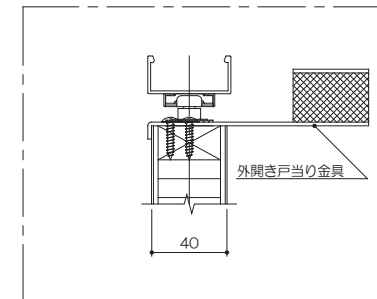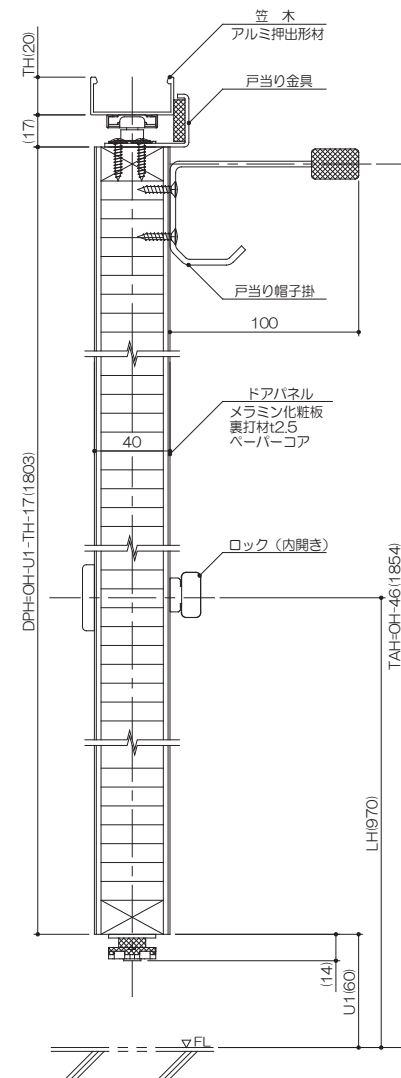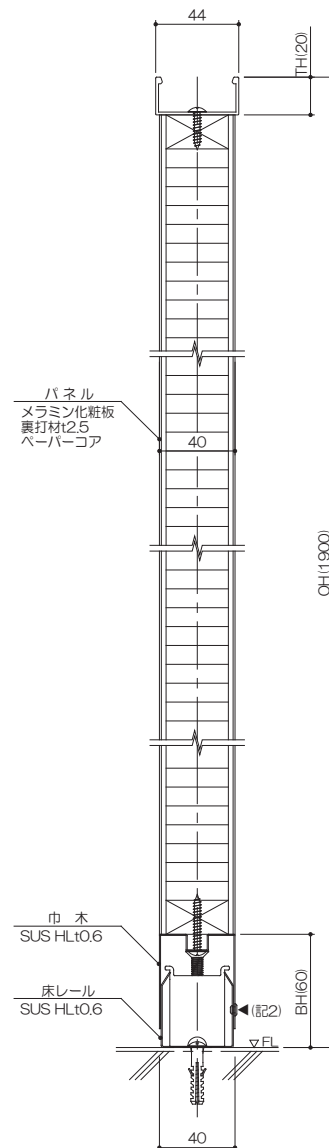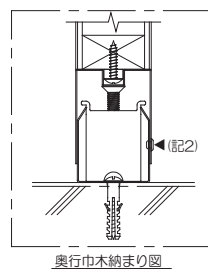

外開きドアパネル上部納まり図

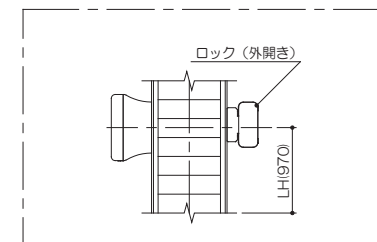


外開き・ロック取付図

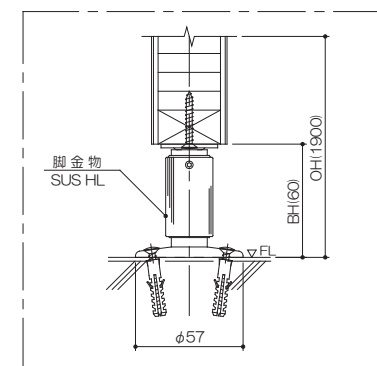


AST (脚金物) 納まり図

鳥取県
令和8年度
J 2502466
総務部管轄課


県庁議会棟本館ほかトイレ設置工事 (建築)		縮尺	1/2, 1/1	図面番号 A-22
【参考図】 トイレブース詳細図 (2)		代表となる設計者	その他の設計者	
フォーディー設計合同会社 一級建築士事務所登録番号 第06-1211号 管理建築士 南波 一好 一級建築士登録番号 第354024号		南波 一好 ~級建築士 登録番号 第354024号		

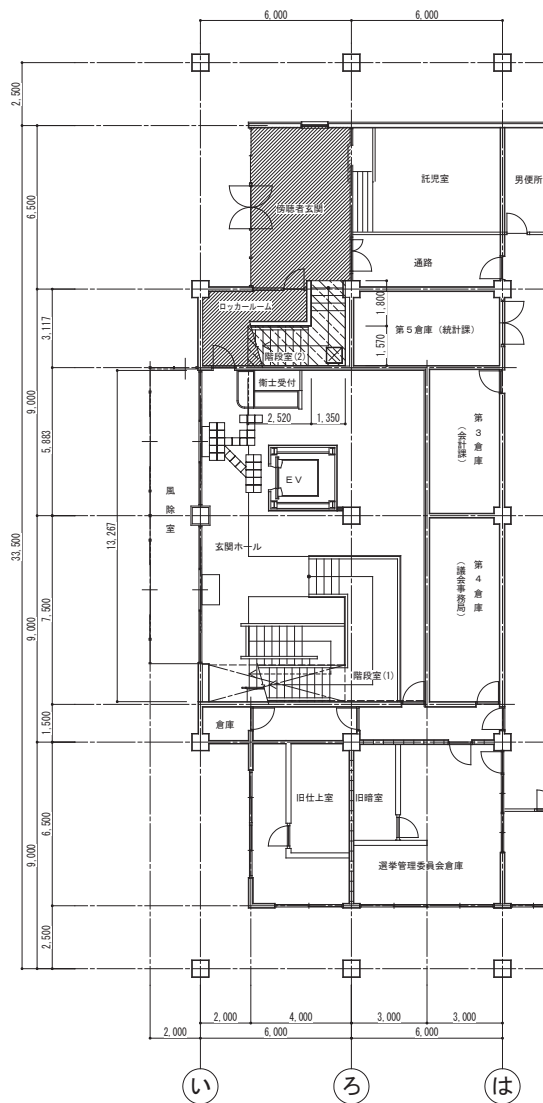

1階仮設計画平面図 S=1/150

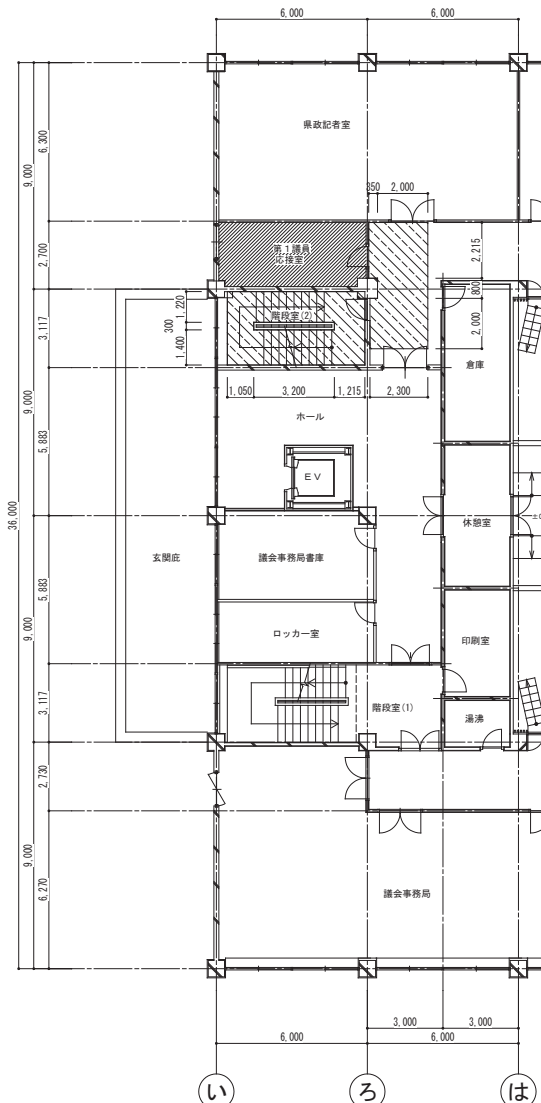

2階仮設計画平面図 S=1/150

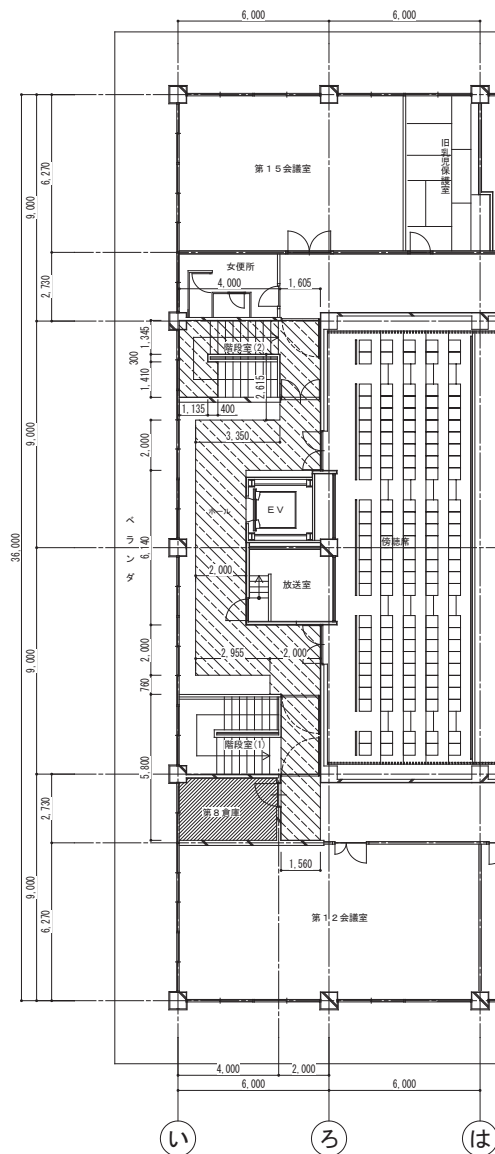

3階仮設計画平面図 S=1/150

【 凡 例 】



・・・改修部分を示す



・・・養生（資材搬出入路）を示す
（養生シート）


県庁議会棟本館ほかトイレ設置工事（建築）		縮尺 1/150	図面番号
議会棟本館 仮設計画図			
フォーディー設計合同会社		代表となる設計者	その他の設計者
一級建築士事務所登録番号 第06-1211号 宮崎県支部 南波 一好 一級建築士登録番号 第354034号		南波 一好 一級建築士 登録番号 第354034号	
Four D			A-23

鳥取県


令和8年度

J2502466


総務部営繕課

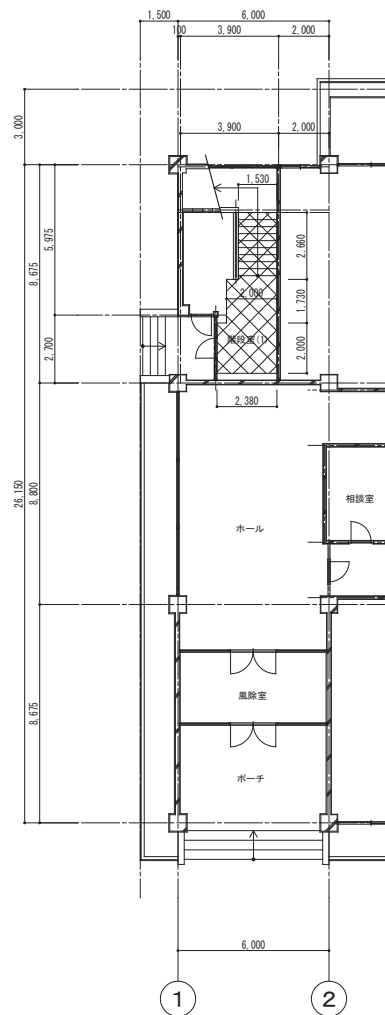

1階仮設計画平面図 S=1/150

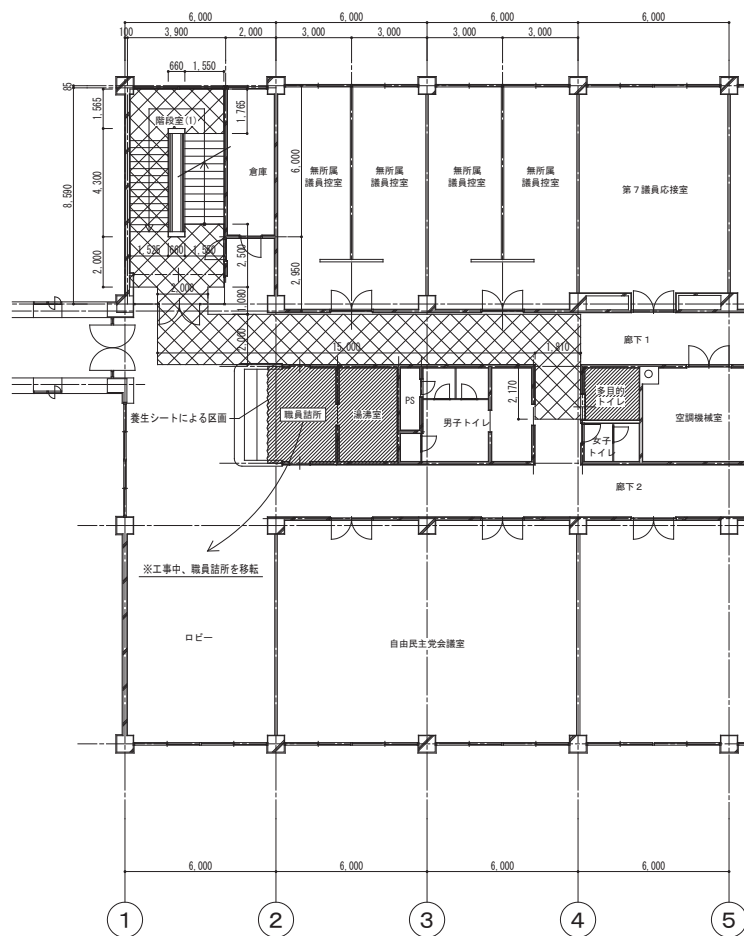

2階仮設計画平面図 S=1/150

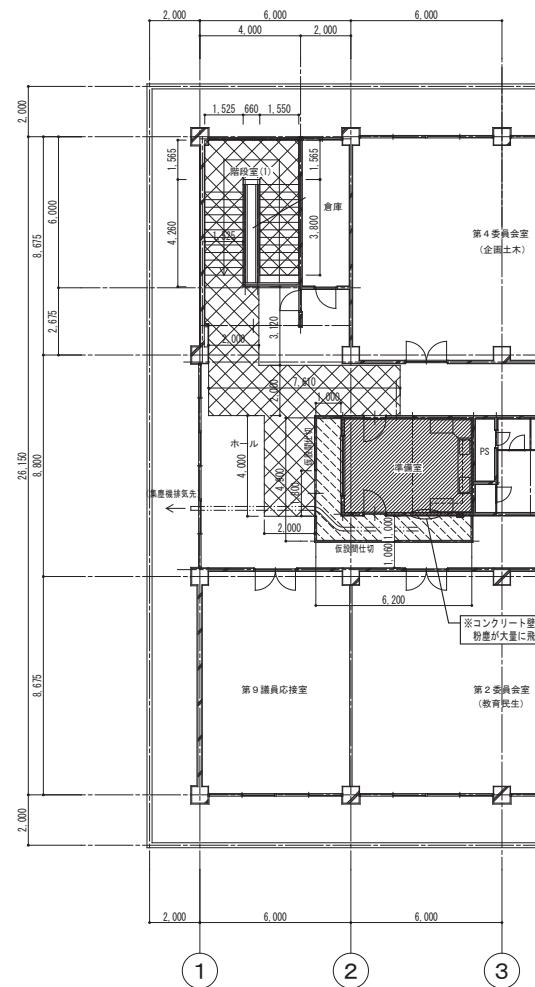

3階仮設計画平面図 S=1/150

【 凡 例 】



・・・変更部分を示す




・・・養生（資材搬出入路）を示す
（養生シート）



・・・養生（コンパネ・養生シート）を示す

—— 仮設間仕切（B種）を示す

—— 仮設アルミ引違い戸を示す
W1800×H2000程度

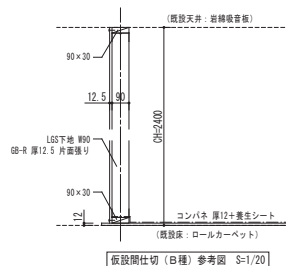

仮設間仕切（B種）参考図 S=1/20

※コンクリート壁撤去の際は、集塵機を活用し
粉塵が大量に飛散しない施工を心掛けること。

鳥取県

令和8年度
J2502466

総務部宮崎課

県庁議会棟本館ほかトイレ設置工事（建築）			
議会棟別館 仮設計画図		縮尺 1/150	図面番号
フォーディー設計合同会社		代表となる設計者	その他の設計者
一級建築士事務所登録番号 第06-1311号 一級建築士 南波 一好 一級建築士登録番号 第354034号		南波 一好	
一級建築士事務所登録番号 第354034号		登録番号 第354034号	A-24