

境港水産物地方卸売市場屋上駐車場区画線改修工事

図面番号	図面名称	縮尺
A - 00	図面タイトル 図面リスト	—
A - 01	建築改修工事特記仕様書－（１）	N0-SCALE
A - 02	建築改修工事特記仕様書－（２）	N0-SCALE
A - 03	建物全体平面図 付近見取図 工事概要	S=1/800
A - 04	平面図 仕上げ表 【改修前】	S=1/400
A - 05	平面図 仕上げ表 【改修後】	S=1/400
A - 06	駐車場区画割番号リストー１ 【改修後】	S=1/150
A - 07	駐車場区画割番号リストー２ 【改修後】	S=1/150

設計 小林建築設計室



⑦ 塗 装 改 修 工 事	1	材料 [7. 1. 3]	屋内で使用する塗料のホルムアルデヒド放散量 ※F☆☆☆☆																																						
	②	下地調整 素地ごしらえ [7. 2. 1～7]	防火材料 ※室内の壁、天井仕上げは防火材料とする ・次の箇所を除き防火材料とする（・） 塗替え種別がR B種の場合の既存塗膜の除去範囲 ※劣化部分は除去し、活膜部分は残す																																						
⑩ そ の 他			・ インターロッキングブロック舗装																																						
			<table><thead><tr><th>種類</th><th>部位</th><th>形状</th><th>厚さ (mm)</th><th>曲げ強度 (N/mm²)</th><th>備考</th></tr></thead><tbody><tr><td>※ 普通ブロック (N)</td><td rowspan="2">車路</td><td rowspan="2">・ 図示</td><td rowspan="2">※ 8 0</td><td rowspan="2">※ 5. 0</td><td rowspan="2">色彩</td></tr><tr><td>・ 透水性ブロック (P)</td></tr><tr><td>※ 普通ブロック (N G)</td><td rowspan="2">歩行者用通路</td><td rowspan="2">・ 図示</td><td rowspan="2">※ 6 0</td><td rowspan="2">※ 3. 0</td><td rowspan="2">・ 遮光加工</td></tr><tr><td>・ 透水性ブロック (P G)</td></tr></tbody></table> 歩行者用通路に使用する普通ブロックは [G] (再生材料を用いた舗装用ブロック) とする。 透水性ブロックは [G] (透水性コンクリート) とする。 仕上り面の平坦性 ※歩行に支障となる段差がないものとし、ブロック間の段差は3mm以内 ・ 鎮石舗装 <table><thead><tr><th>種類</th><th>形状・寸法 (mm)</th><th>厚さ (mm)</th><th>施工方法</th><th>基層</th><th>基層の厚さ (mm)</th></tr></thead><tbody><tr><td>※ 小鎮石 (花こう岩)</td><td>・ 図示</td><td>・</td><td>・ うちこ振</td><td>セメントコンクリート版</td><td>※ 70</td></tr><tr><td></td><td></td><td></td><td></td><td>・ アスファルト混合料</td><td>※ 50</td></tr></tbody></table> 仕上り面の平坦性 ※歩行に支障となる段差がないものとし、鎮石間の段差は3mm以内 37 [2. 9. 2] ③ 舗装標示用塗料 種類 ・ A種 (施工範囲・図示・通路・)	種類	部位	形状	厚さ (mm)	曲げ強度 (N/mm ²)	備考	※ 普通ブロック (N)	車路	・ 図示	※ 8 0	※ 5. 0	色彩	・ 透水性ブロック (P)	※ 普通ブロック (N G)	歩行者用通路	・ 図示	※ 6 0	※ 3. 0	・ 遮光加工	・ 透水性ブロック (P G)	種類	形状・寸法 (mm)	厚さ (mm)	施工方法	基層	基層の厚さ (mm)	※ 小鎮石 (花こう岩)	・ 図示	・	・ うちこ振	セメントコンクリート版	※ 70					・ アスファルト混合料	※ 50
種類	部位	形状	厚さ (mm)	曲げ強度 (N/mm ²)	備考																																				
※ 普通ブロック (N)	車路	・ 図示	※ 8 0	※ 5. 0	色彩																																				
・ 透水性ブロック (P)	
※ 普通ブロック (N G)	歩行者用通路	・ 図示	※ 6 0	※ 3. 0	・ 遮光加工																																				
・ 透水性ブロック (P G)	
種類	形状・寸法 (mm)	厚さ (mm)	施工方法	基層	基層の厚さ (mm)																																				
※ 小鎮石 (花こう岩)	・ 図示	・	・ うちこ振	セメントコンクリート版	※ 70																																				
				・ アスファルト混合料	※ 50																																				
			JIS X 5665 (路面標示用塗料) による <table><thead><tr><th>種類</th><th>施工</th><th>適用</th><th>色</th><th>幅 (mm)</th><th>塗布厚さ (mm)</th><th>適用部位</th></tr></thead><tbody><tr><td>※ 3種 1号</td><td>溶融</td><td>粉体状</td><td>○ 白</td><td>○ 150</td><td>○ 1. 0</td><td>○ 道路</td></tr><tr><td>○ 1種 [G]</td><td>常温</td><td></td><td>○ 白</td><td>○ 300</td><td></td><td>○ 道路</td></tr><tr><td>・ 2種 [G]</td><td>加熱</td><td>液体</td><td>○ 白</td><td>○ 400</td><td></td><td>○ 道路</td></tr></tbody></table> 低揮発性有機溶剤系の路面標示用水性塗料 [G] 鳥取県 令和8年度 J2600114 西部環境建築局	種類	施工	適用	色	幅 (mm)	塗布厚さ (mm)	適用部位	※ 3種 1号	溶融	粉体状	○ 白	○ 150	○ 1. 0	○ 道路	○ 1種 [G]	常温		○ 白	○ 300		○ 道路	・ 2種 [G]	加熱	液体	○ 白	○ 400		○ 道路										
種類	施工	適用	色	幅 (mm)	塗布厚さ (mm)	適用部位																																			
※ 3種 1号	溶融	粉体状	○ 白	○ 150	○ 1. 0	○ 道路																																			
○ 1種 [G]	常温		○ 白	○ 300		○ 道路																																			
・ 2種 [G]	加熱	液体	○ 白	○ 400		○ 道路																																			
COMMENT 令和8年4月改定版			TITLE 境港水産物地方卸売市場屋上駐車場区画線改修工事		SCALE NO-SCALE		小林建築設計室 KOBAYASHI ARCHITECTS 一級建築士事務所 鳥取県登録 第03-1328号 一級建築士登録番号 第159196号 小林 一生		DESIGNER SEAL 	DRAW 	PROJECT NO	DRAWING NO A-02																													
			DRAWING NAME 建築改修工事特記仕様書ー（2）		DATE 2026年7月		A3 PLATE SIZE 70. 7%																																		

工事場所	境港市昭和町
用途地域	工業専用地域、準工業地域
敷地面積	6,332.93㎡
建物用途	卸売り市場
構 造	PCaPC造 一部2階建
延べ面積	8,291㎡

■ 境港水産物地方卸売市場屋上駐車場において、区画線等修繕を行う。

■ 本工事は、施設使用のまま工事を行うため、監督員、施設関係者と協議の上、安全を語り施工をおこなうこと。

- 車両の使用時は、車両附近に交通誘導標を配置し、通行者及び利用者、周辺建築物、周辺工作物等の事故防止に十分注意すること。
- 本工事に伴い、敷地内通路、周辺建物、周辺工作物等に被害、損傷等を与えた場合には、すみやかに監督員に報告すること、誤業者の責任に於いて復旧すること。
- 本工事に於て使用する建設機械(車両、発電発電機含む)は、排出ガス対策型建設機械は、排付、低騒音型、低振動型を使用すること。
- 本工事に解体撤去作業のホコリ対策についても、頻繁に清掃するなど、塵埃が起きないように十分配慮すること。
- 本工事に伴う燃物、可燃物及び発生可能性等は、別々に分類し、処分すること共に産業廃棄物処理に関する法律を遵守すること。
- 本工事で撤去された敷地内、道路内等に落下防止のことにより、連帯車両に落下防止措置を行うこと。



付近見取り図


【凡例】

 改修範囲を示す

鳥取県
令和8年度
J2600114
西部環境建築局

全体平面図 S=1/800

COMMENT	TITLE	SCALE	DRAWING NO.		DESIGNER SEAL	DRAW	PROJECT NO.	DRAWING NO.
	境港水産物地方卸売市場屋上駐車場区画線改修工事	S=1/800	A3 PLATE SIZE					A-03
TITLE	DRAWING NAME	DATE	70.7%					
	建物全体平面図 付近見取図 工事概要	2026年7月						

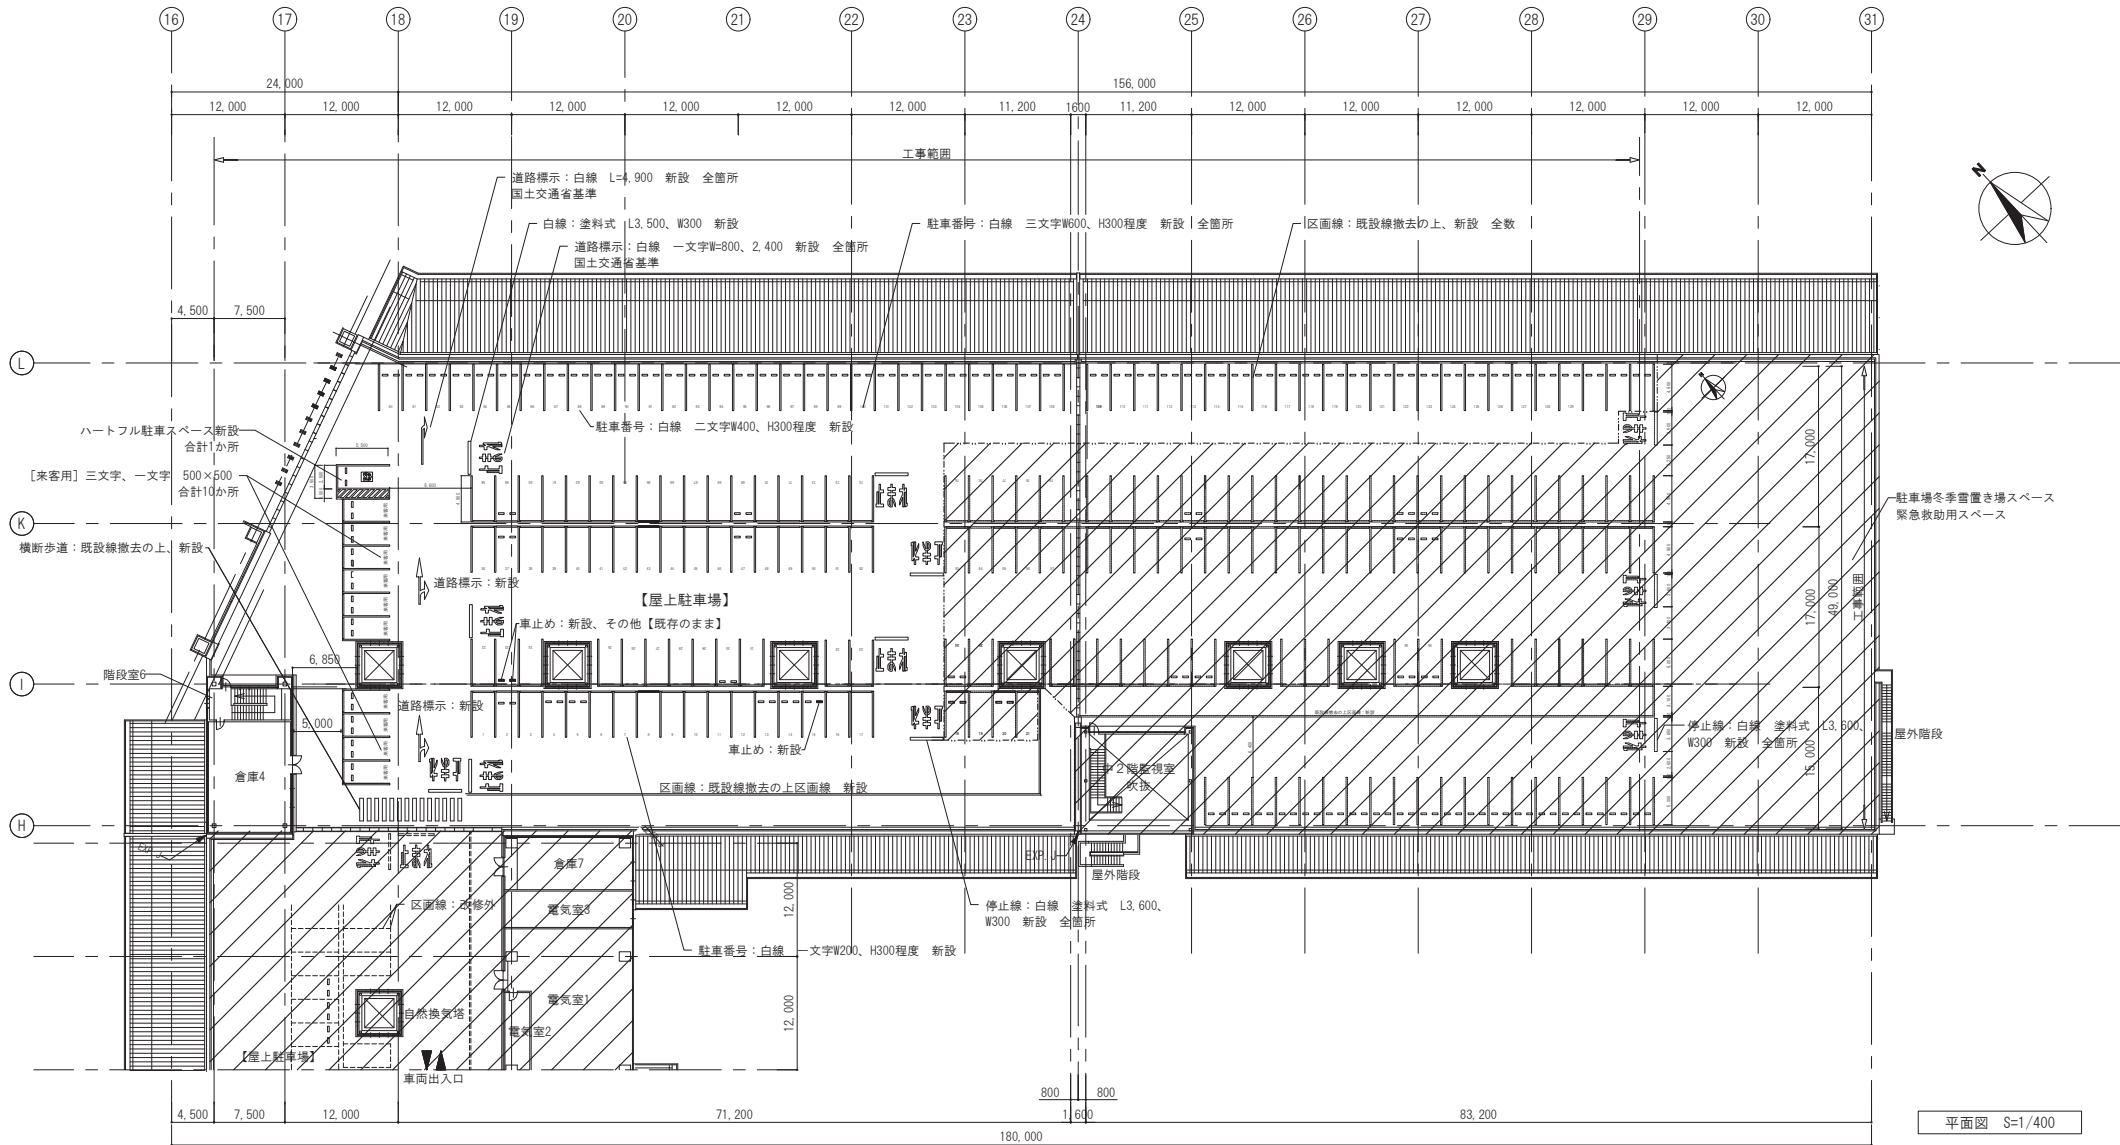


	改修後	備考
区画線	塗料式白線: W=150	・ 塗料: 樹脂 ・ 水性・溶剤系 ・ 1層・2層: 1層
道路標示	塗料式白線: W=300 塗料式白線文字: 【来客用】 一文字500*500、【止まれ】 一文字800*2,400	・ 機能: 高耐候性 ・ 規格: JIS K5565路面標示用塗料1種B/K5665路面標示用塗料1種B
車止め	既成コンクリート製 L600*D160*H100低車高タイプ、既設製品撤去の上ケレン、エポキシ樹脂接着剤 既成コンクリート製 L600*D160*H100低車高タイプ、既設Cスラックレンの上、エポキシ樹脂接着剤	・ 接着剤固定方式 エポキシ樹脂接着剤

【凡例】	【白線: 溶融式】
	: 既設車線区画線【新設】
	: 既設道路標示【新設】
	: 既設車止め【新設】
【白・黄色線: 塗料式】	
	: 既設車線区画線【新設】

	自然換気塔を示す
	改修範囲外を示す
	破線文字、破線部分は改修対象外

COMMENT	TITLE 境港市水産物地方卸売市場屋上駐車場区画線改修工事	SCALE S=1/400	DESIGNER SEAL KOBAYASHI ARCHITECTS	DRAW J2600114	PROJECT NO A-05	DRAWING NO A-05
	DRAWING NAME 平面図 仕上げ表【改修後】	DATE 2026年7月	A3 PLATE SIZE 70.7%			

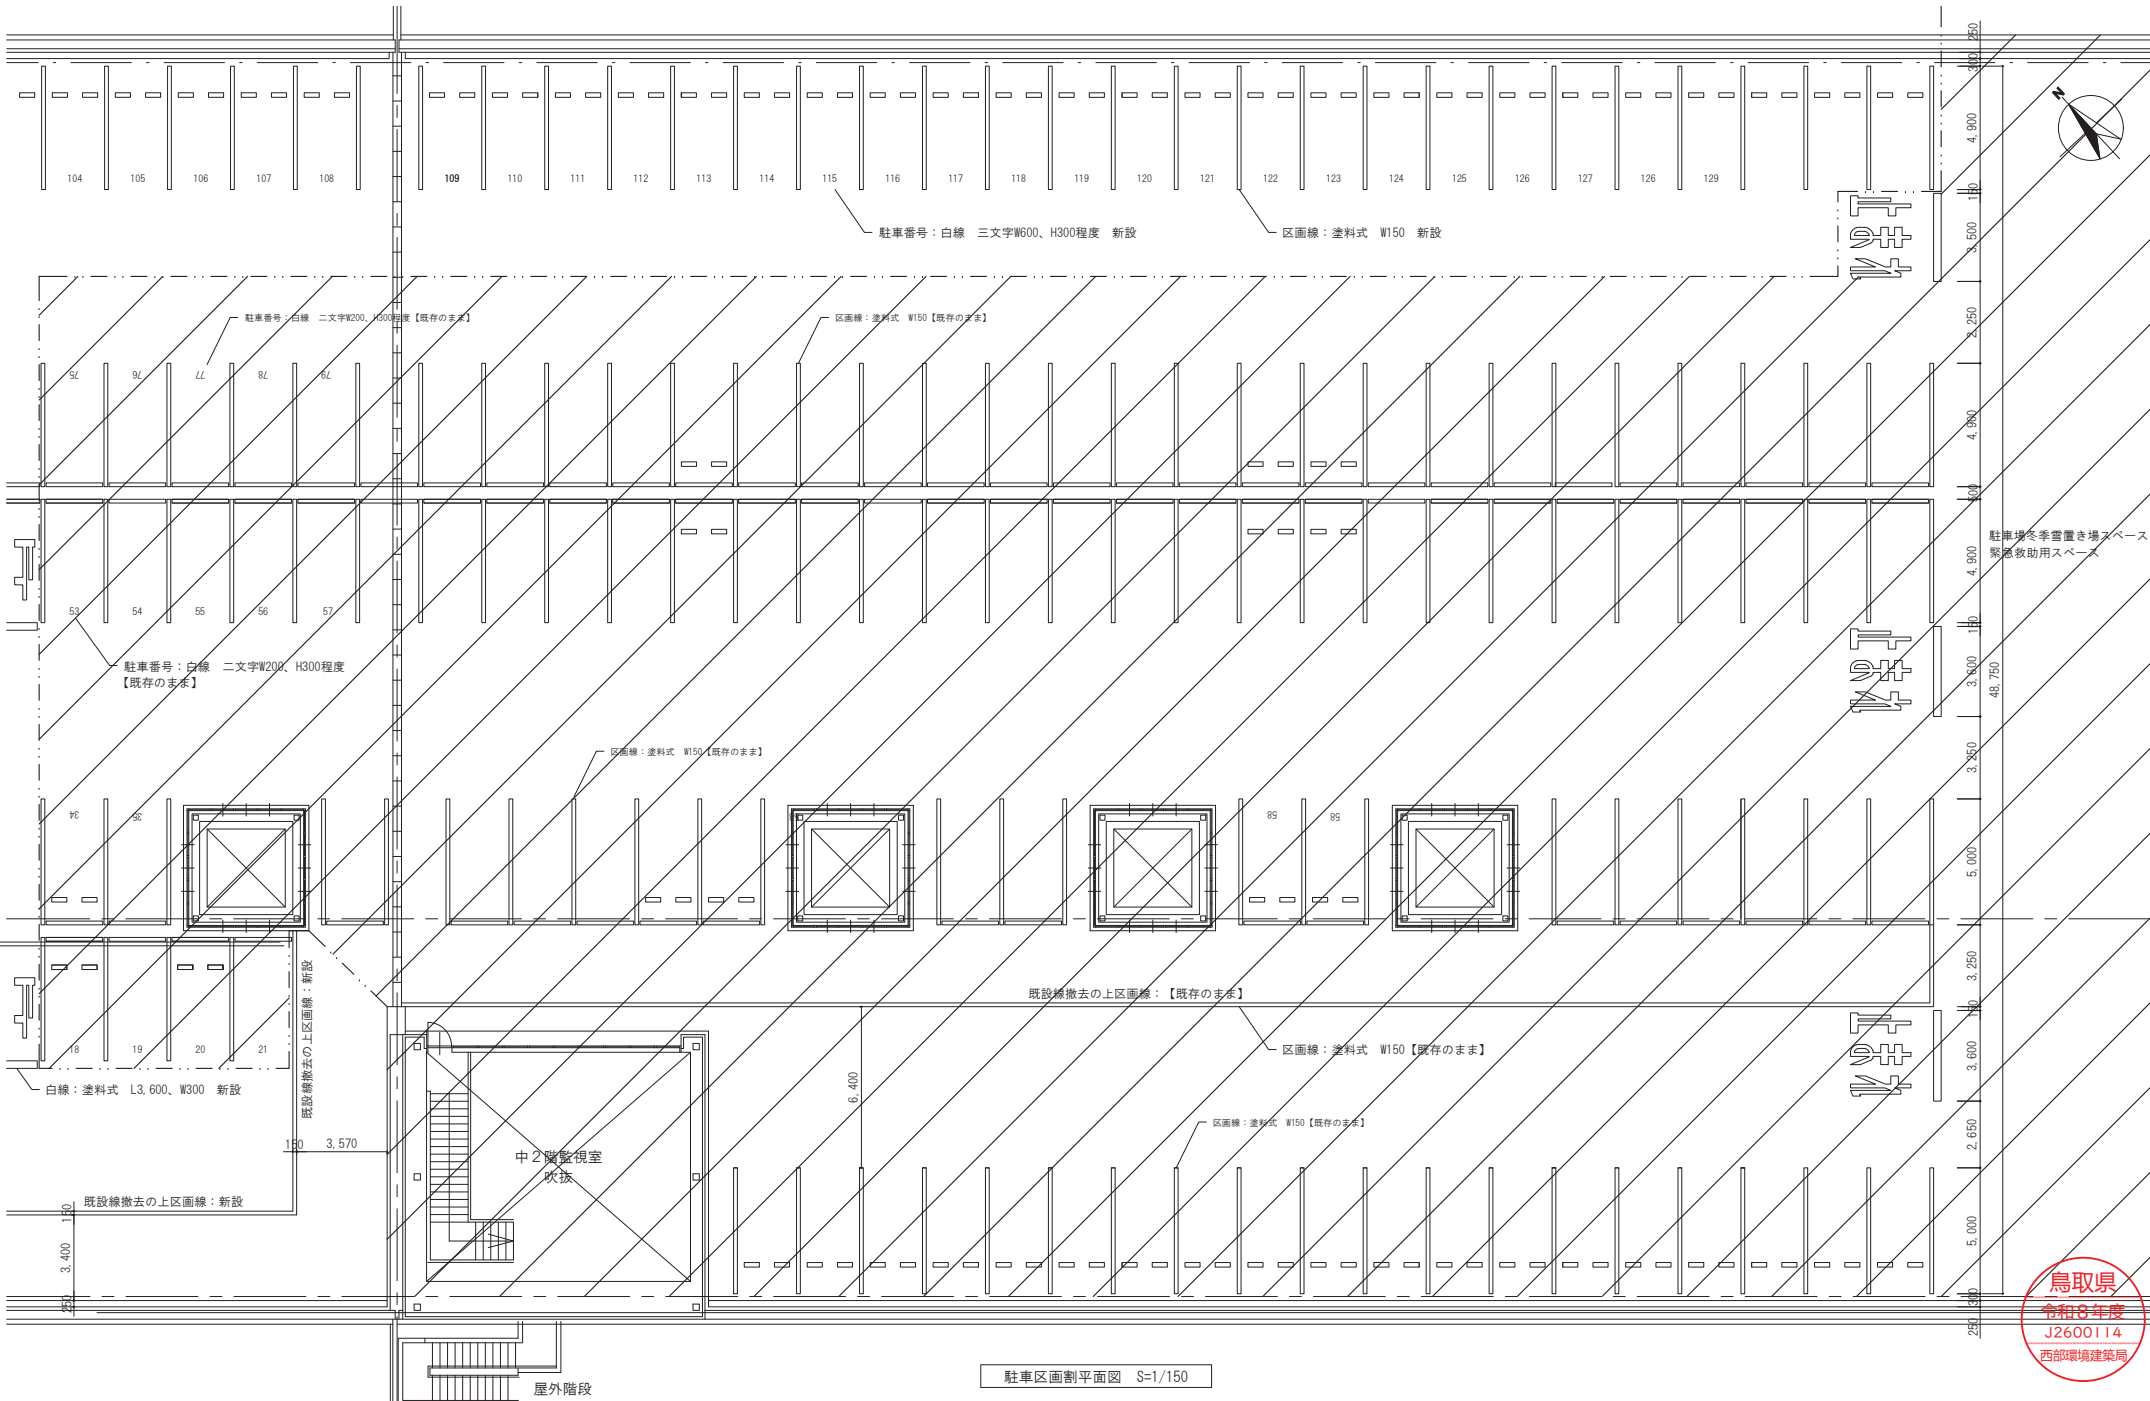

鳥取県
令和8年度
J2600114
西部環境建築局

COMMENT	■ 区画線及び表示に関する基準は「国土交通省：道路標識、区画線及び道路標示に関する命令」を基準とする。	TITLE	境港水産物地方卸売市場屋上駐車場区画線改修工事		SCALE	S=1/150		小林建築設計室 KOBAYASHI ARCHITECTS 一級建築士事務所 鳥取県登録 第03-1328号 一級建築士登録番号 第159196号 小林 一生	DESIGNER SEAL	DRAW	PROJECT NO	DRAWING NO
	■ ハートフル駐車場路面標示：「鳥取県バリアフリー整備基準」による。	DRAWING NAME	駐車場区画割番号リスト-2【改修後】		DATE	2026年7月						
					A3 PLATE SIZE	70. 7%						