



計画平面図

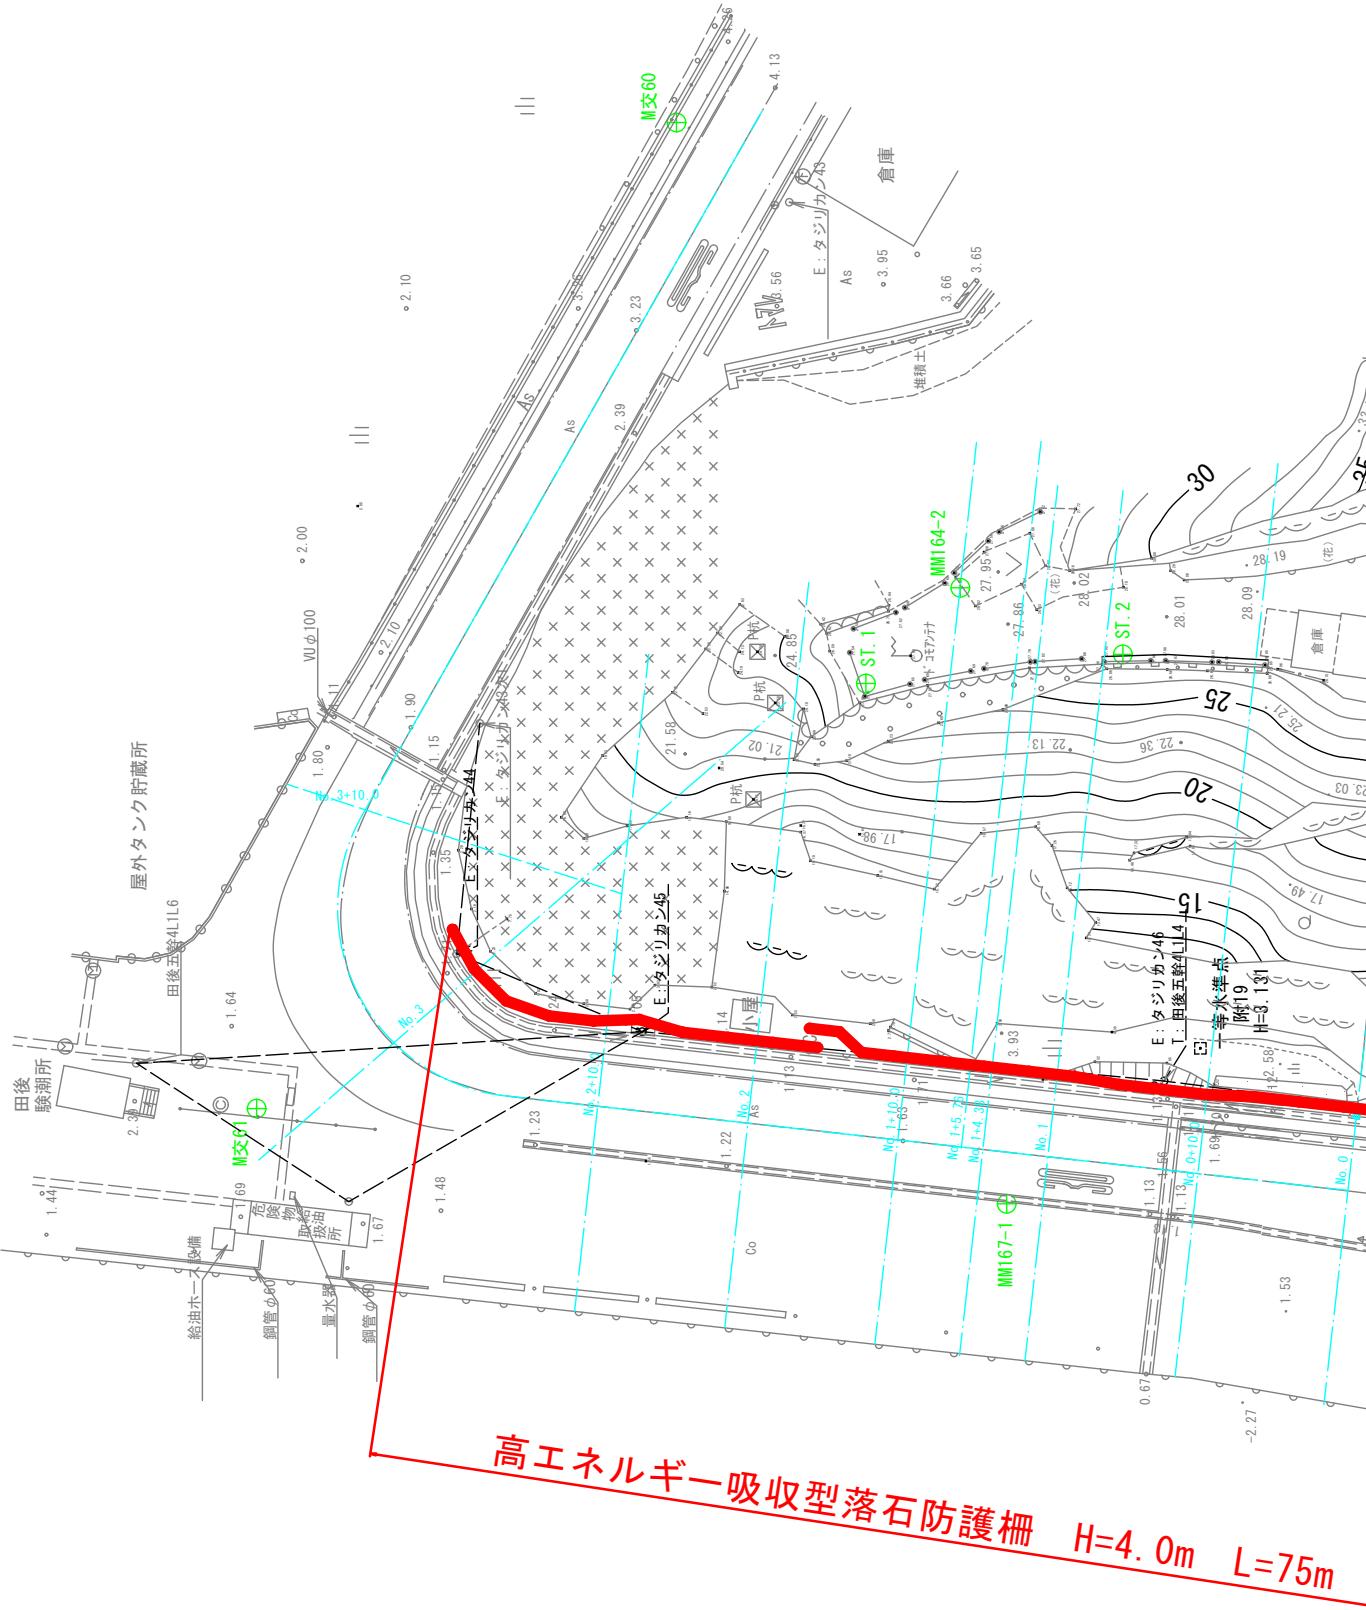

高エネルギー吸收型落石防護柵 H=4.0m L=75m

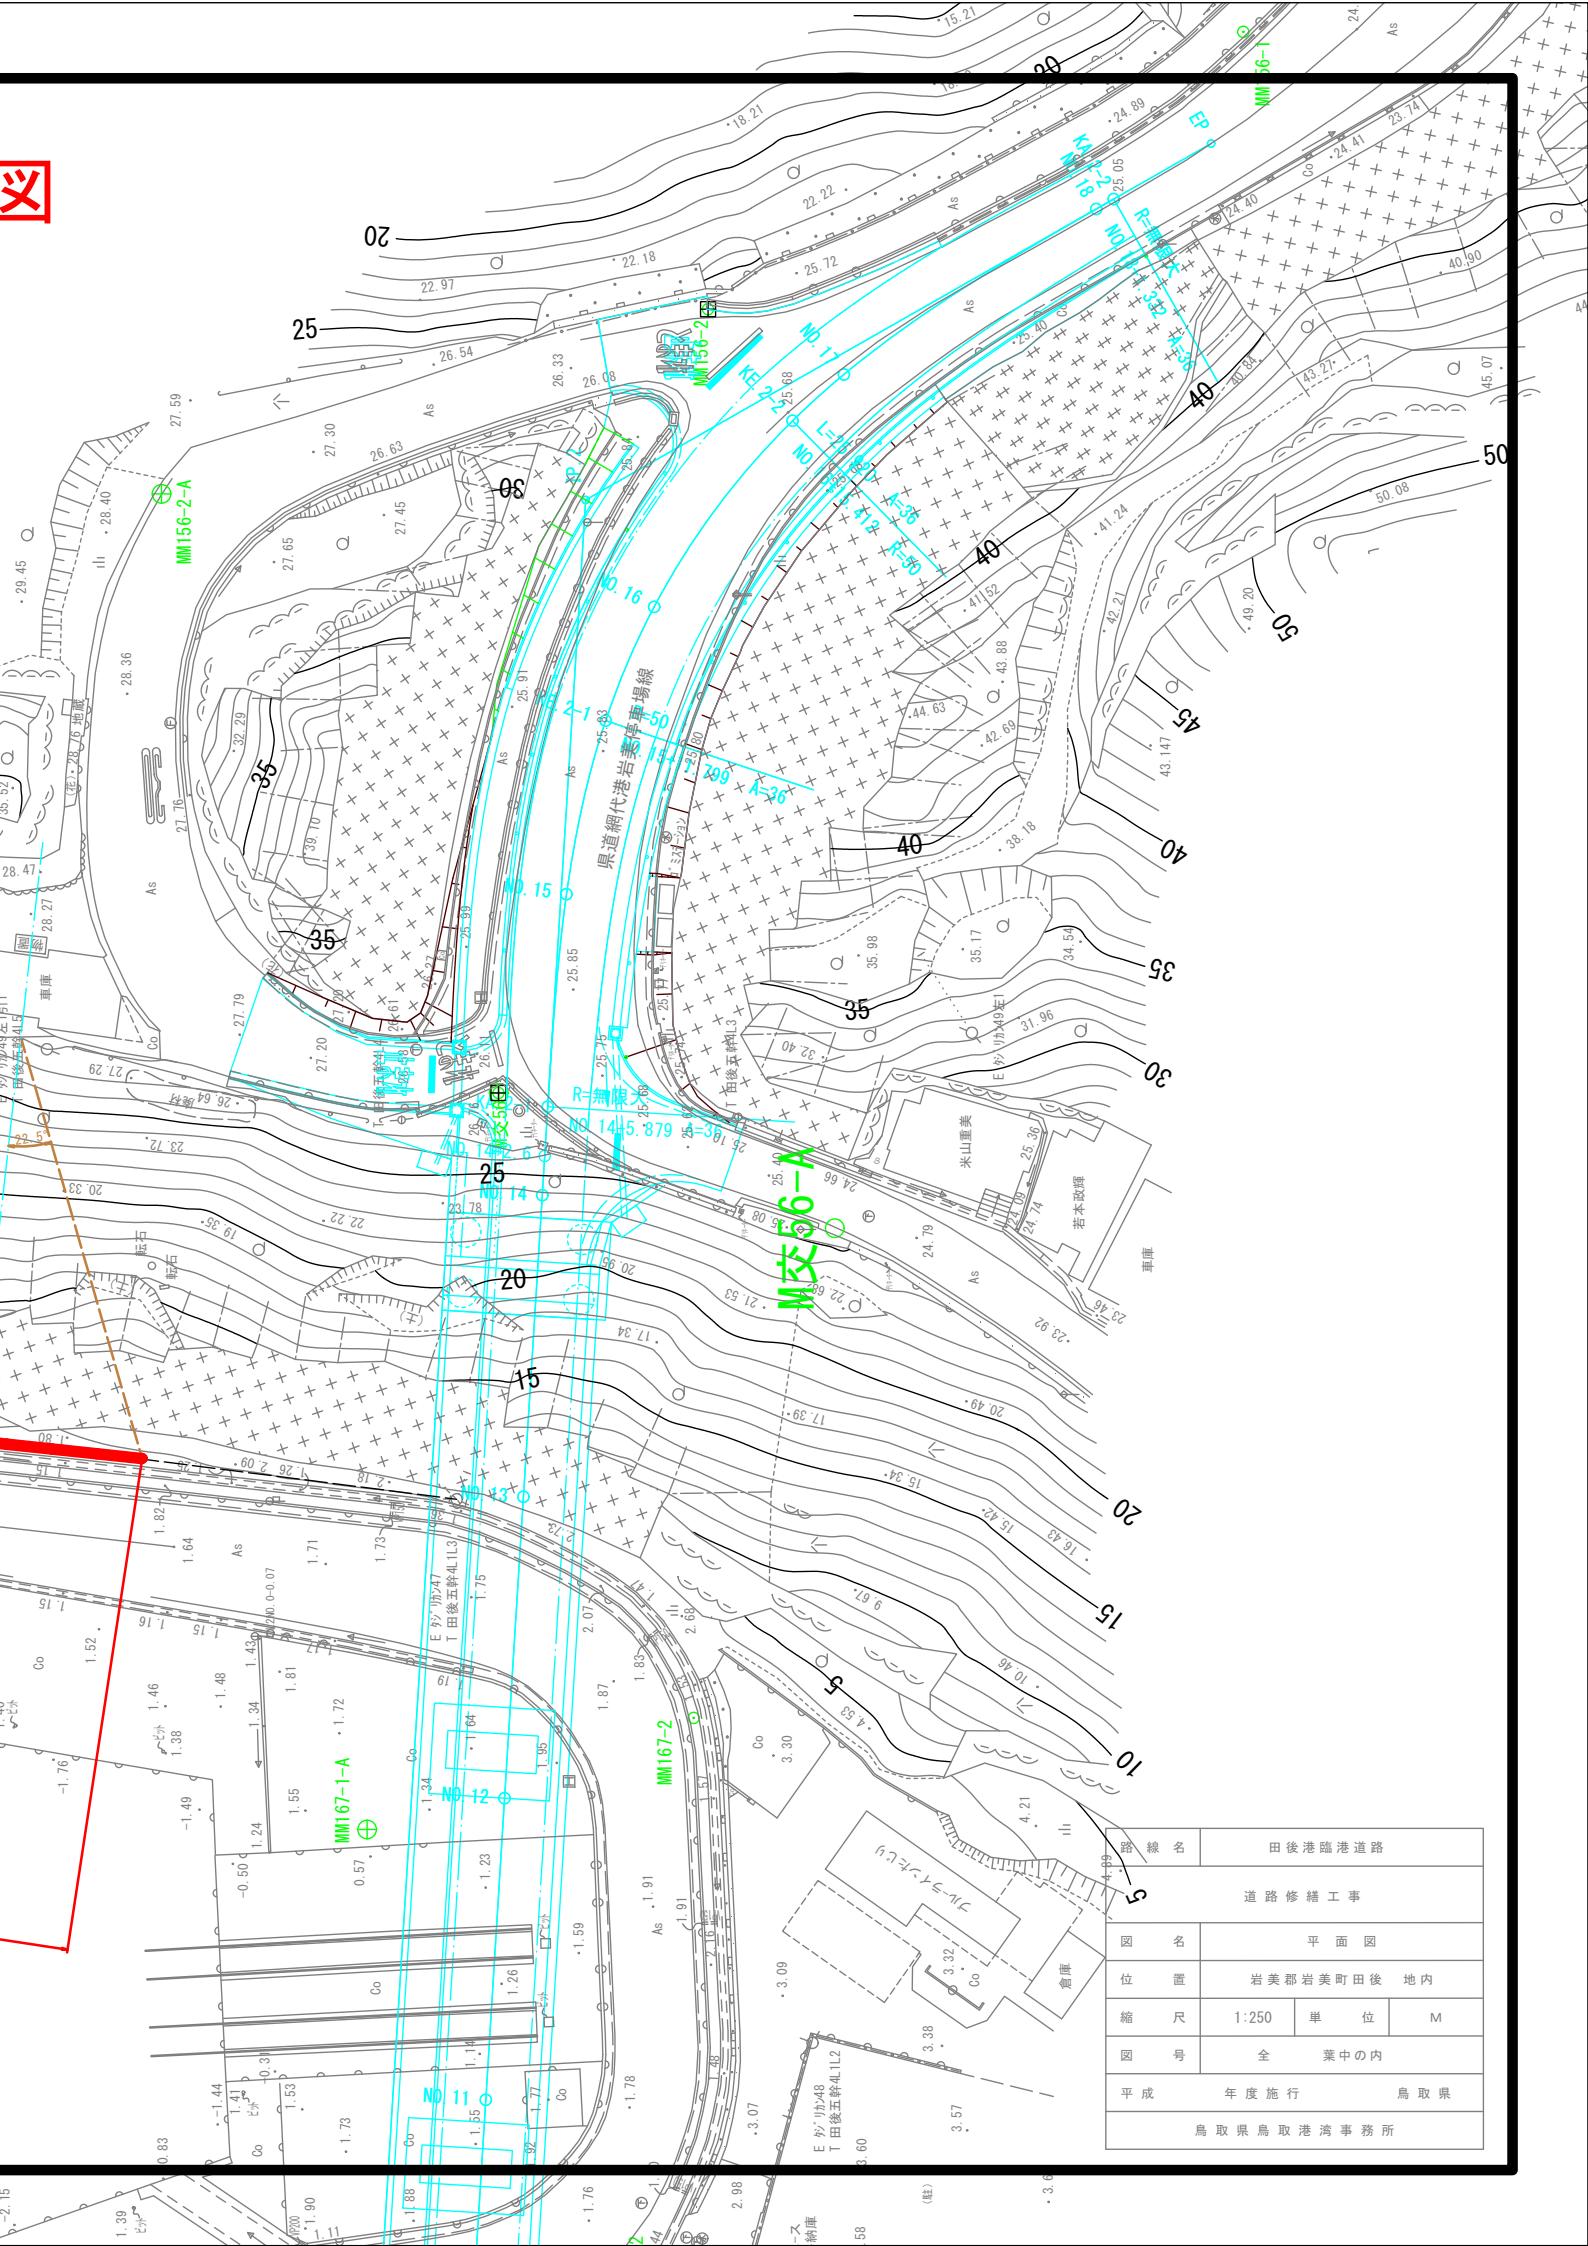

標準断面図

S=1:50

NO. 0


GH=1.70
FH=

高エネルギー吸収型落石防護柵
H=4.0m

0.5m
H=4.0m

L9.5
As
As

DL=-5.00

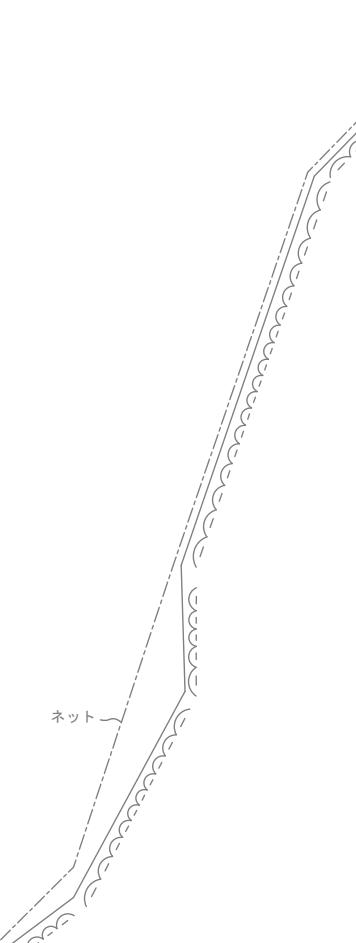

路線名	田後港臨港道路		
道路修繕工事			
図名	標準断面図		
位置	岩美郡岩美町田後 地内		
縮尺	図示	単位	M
図号	全葉中の内		
平成 年度	施行	鳥取県	
鳥取県鳥取港湾事務所			