


写真方向撮影位置平面図 S=1:500

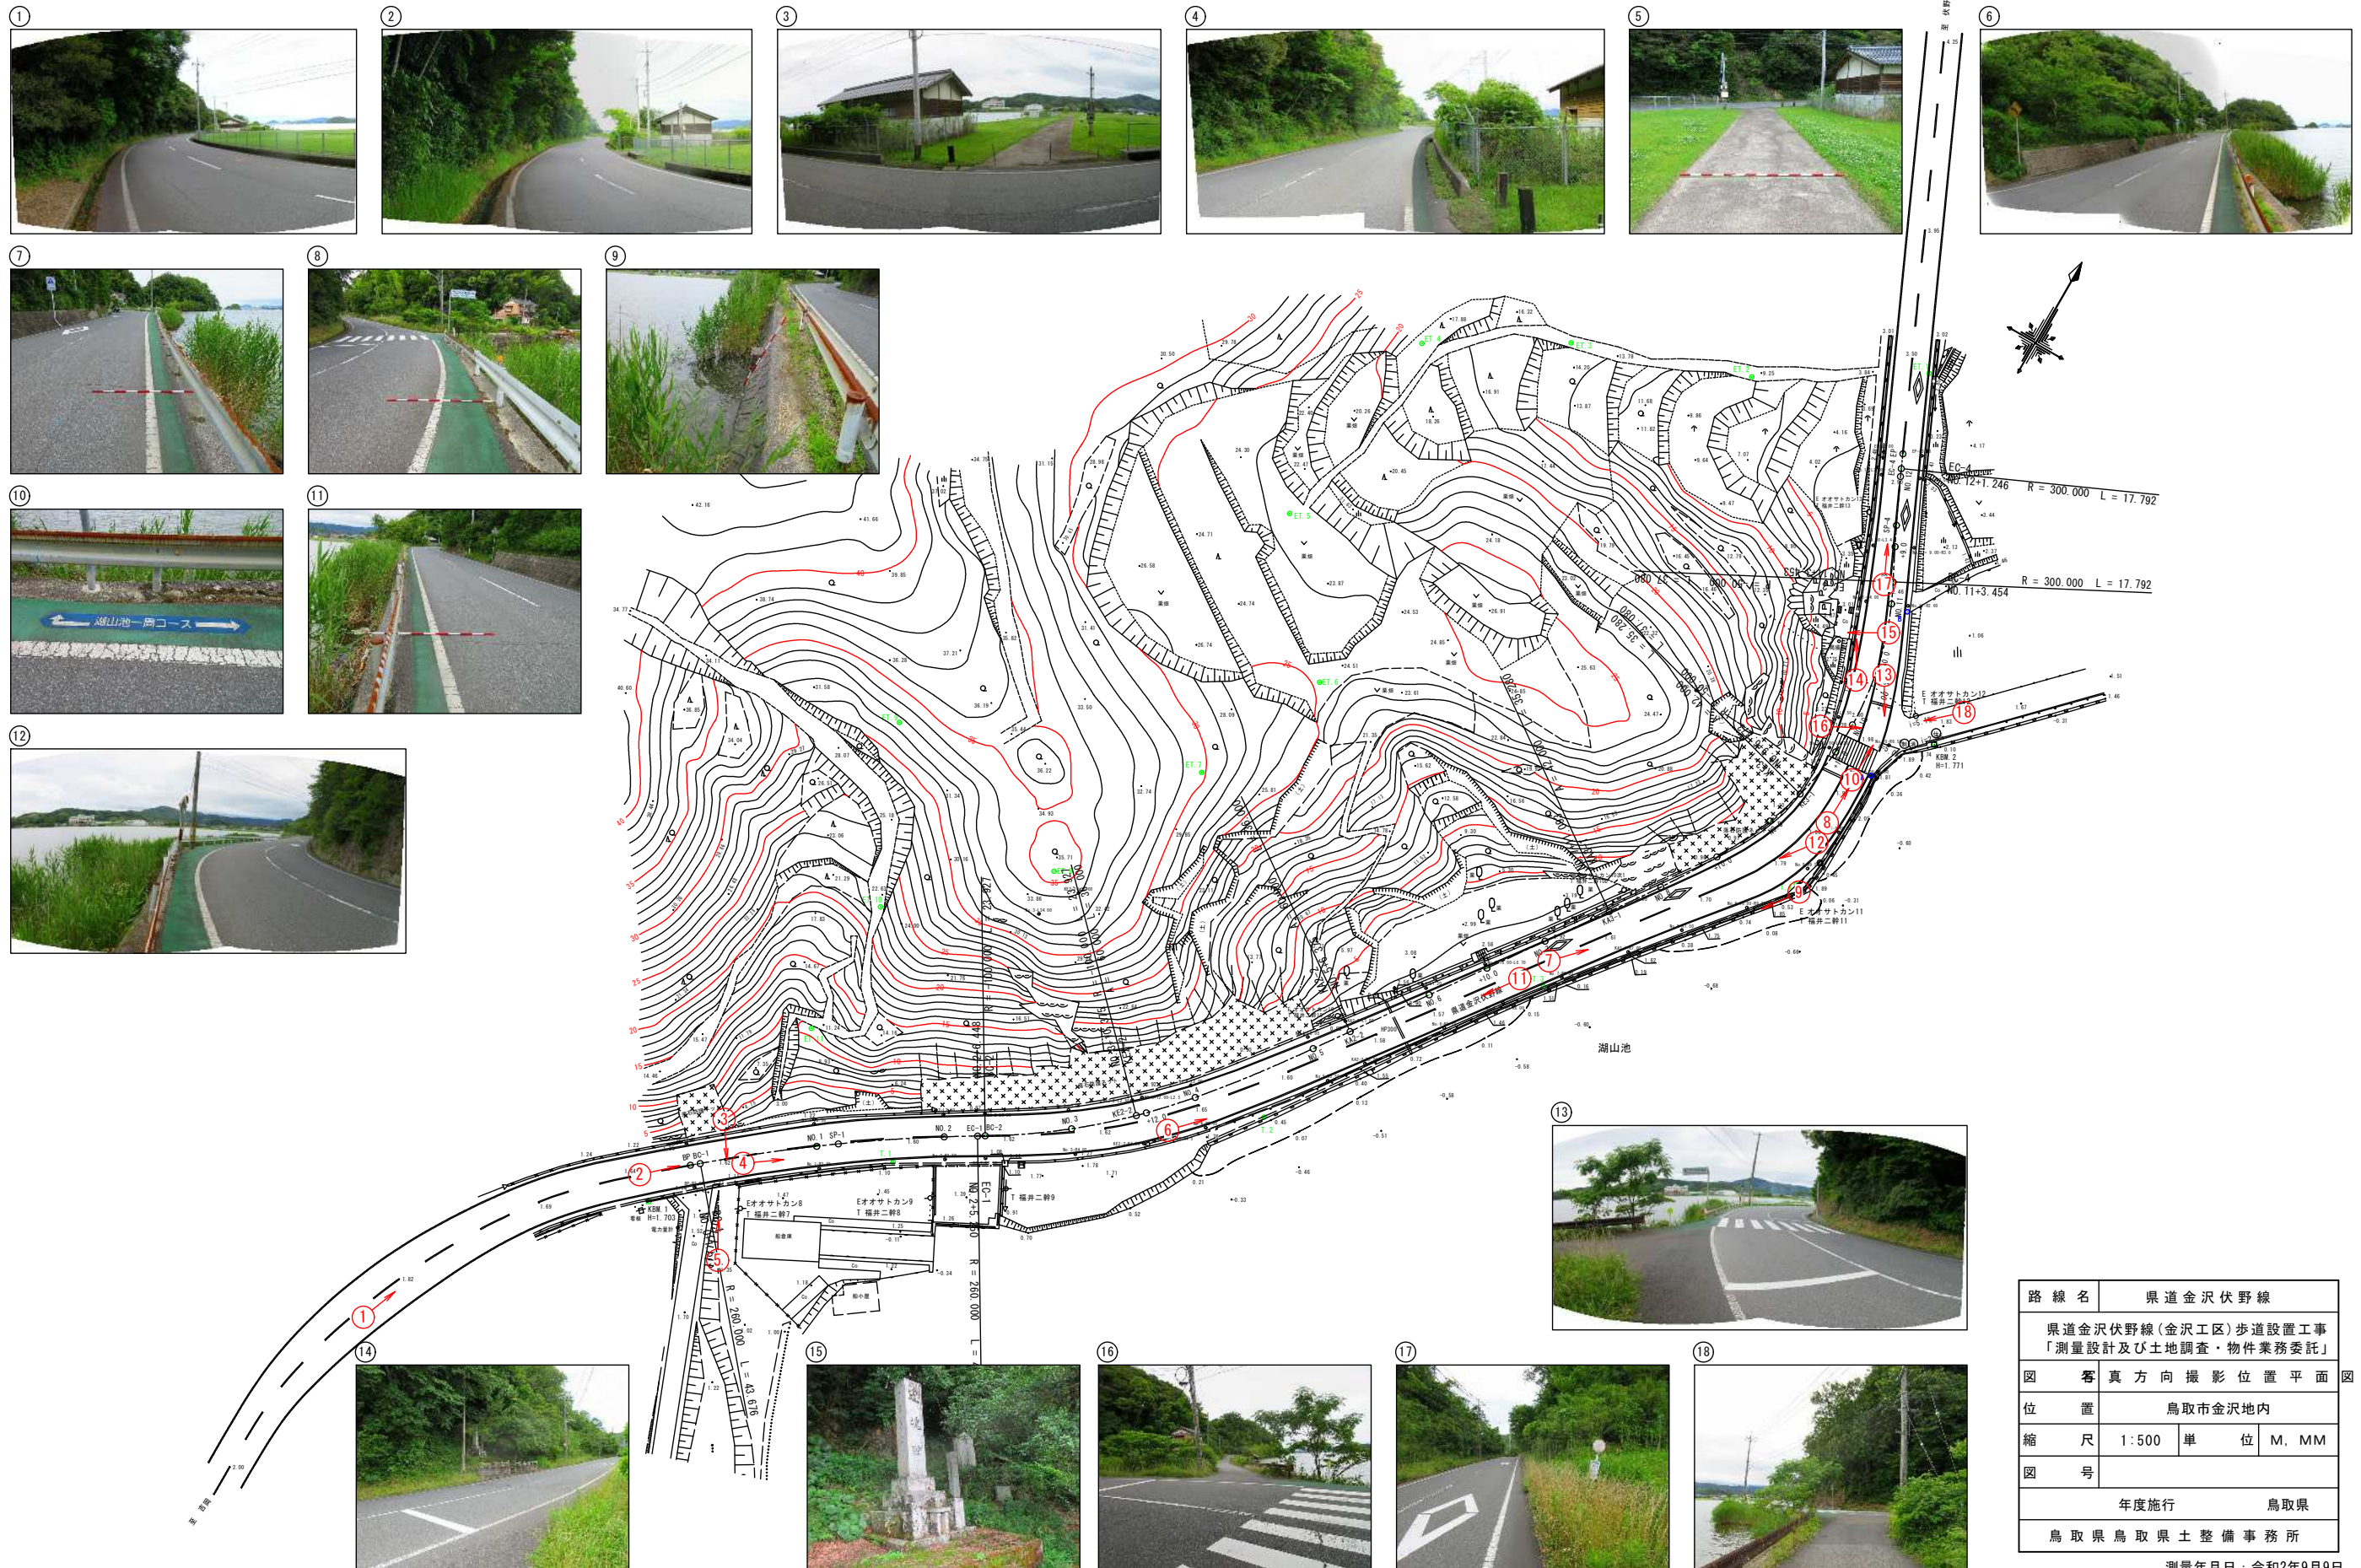

路線名	県道金沢伏野線		
県道金沢伏野線(金沢工区)歩道設置工事 「測量設計及び土地調査・物件業務委託」			
図	客	真方向撮影位置平面	
位置	鳥取市金沢地内		
縮尺	1:500	単位	M, MM
図号			
年度施行		鳥取県	
鳥取県鳥取県土整備事務所			

測量年月日：令和2年9月9日