


区間2


景観予想
位置図

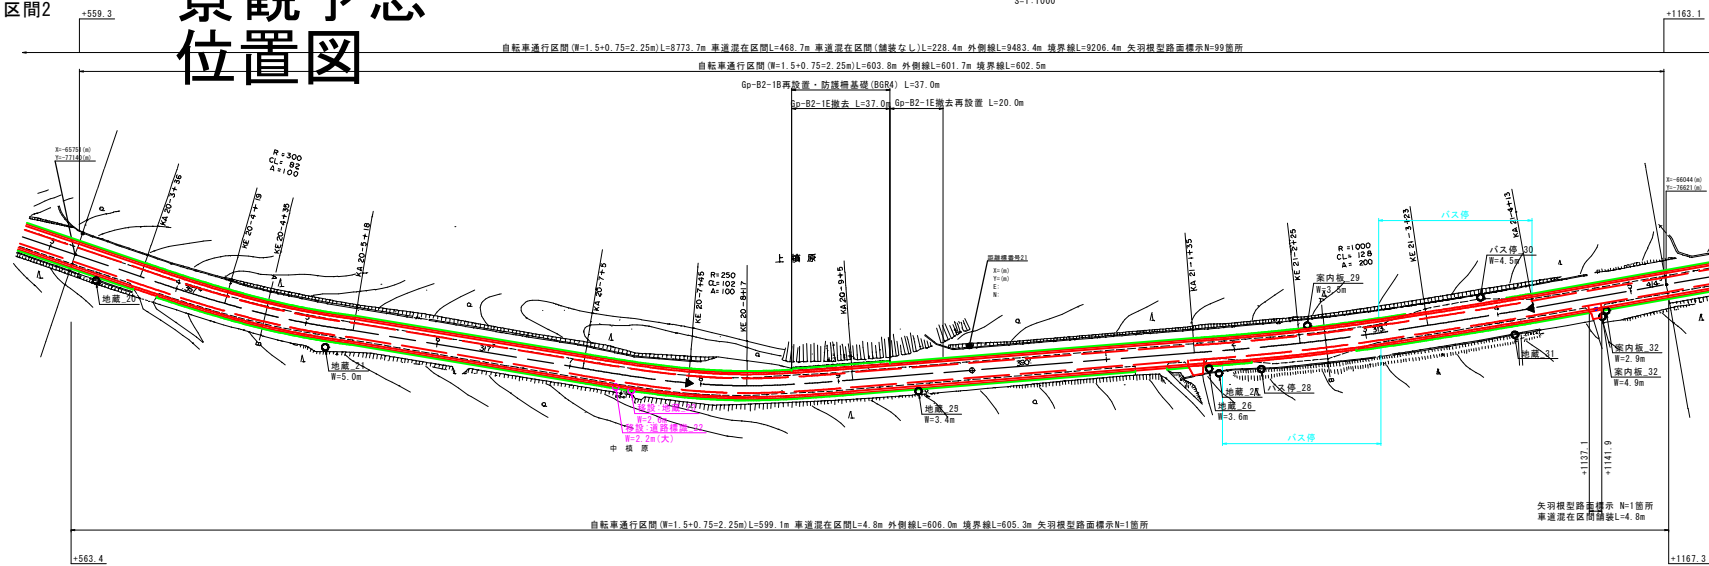

大 山 町

赤松

区間1

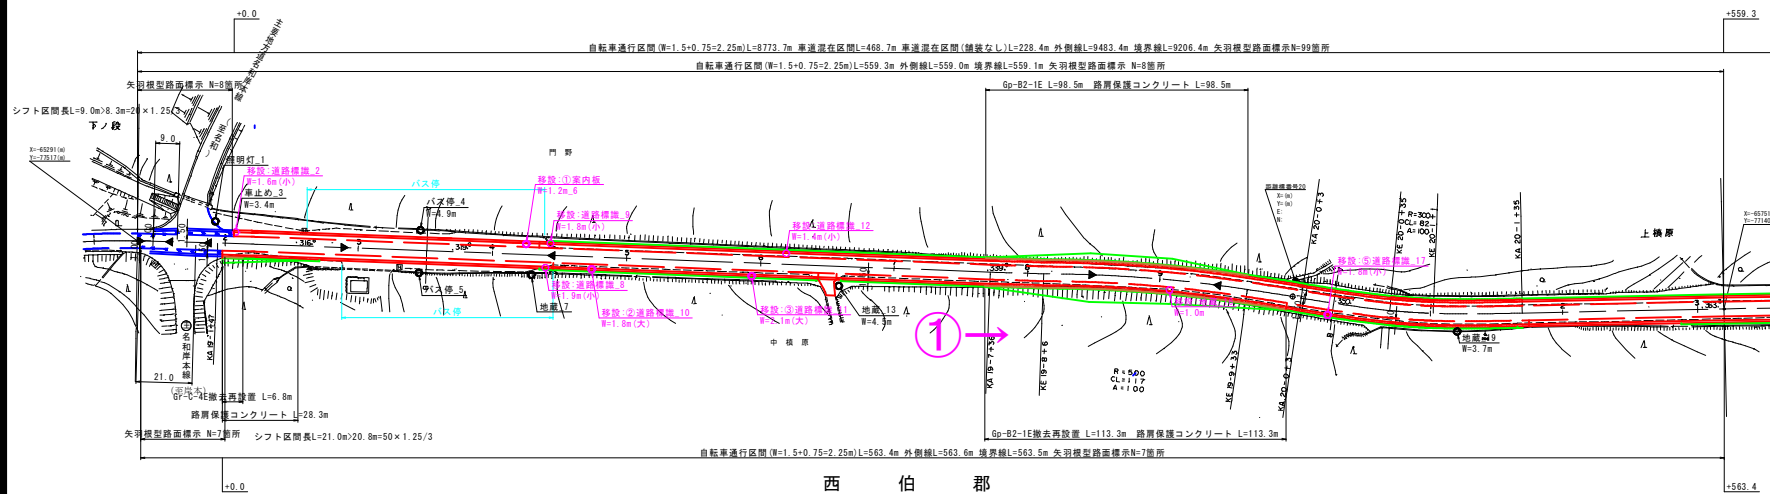

大 山 町


赤 松

路線名	県道米子大山線		
県道米子大山線（赤松～大山寺工区） 道路改良工事「測量設計業務委託」（交付金）			
図名	計画平面図（其の 1）		
位置	西郡大山町赤松		
縮尺	図示	単位	m・mm
図号	全 13 葉中の内 1		
令和	年度施行		鳥取県
西部総合事務所米子県土整備局			


計画平面図 (2/5)

S=1:1000

区間4

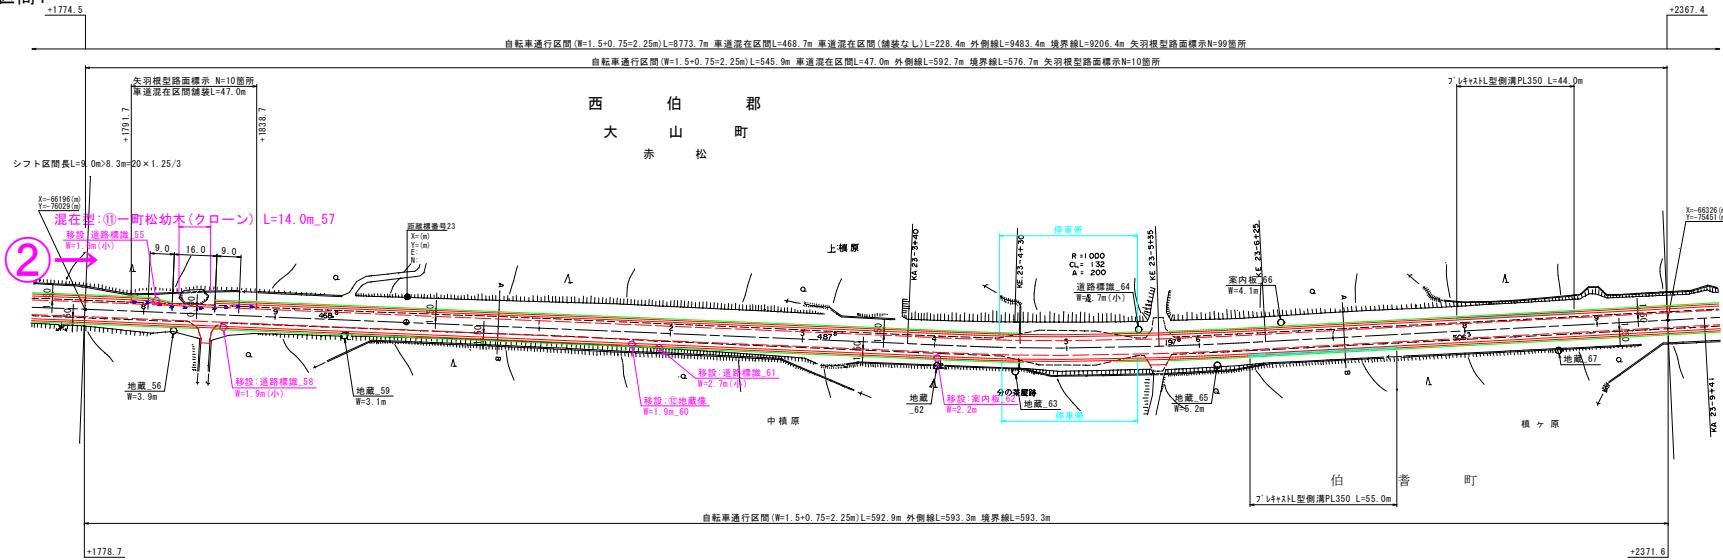

区間3

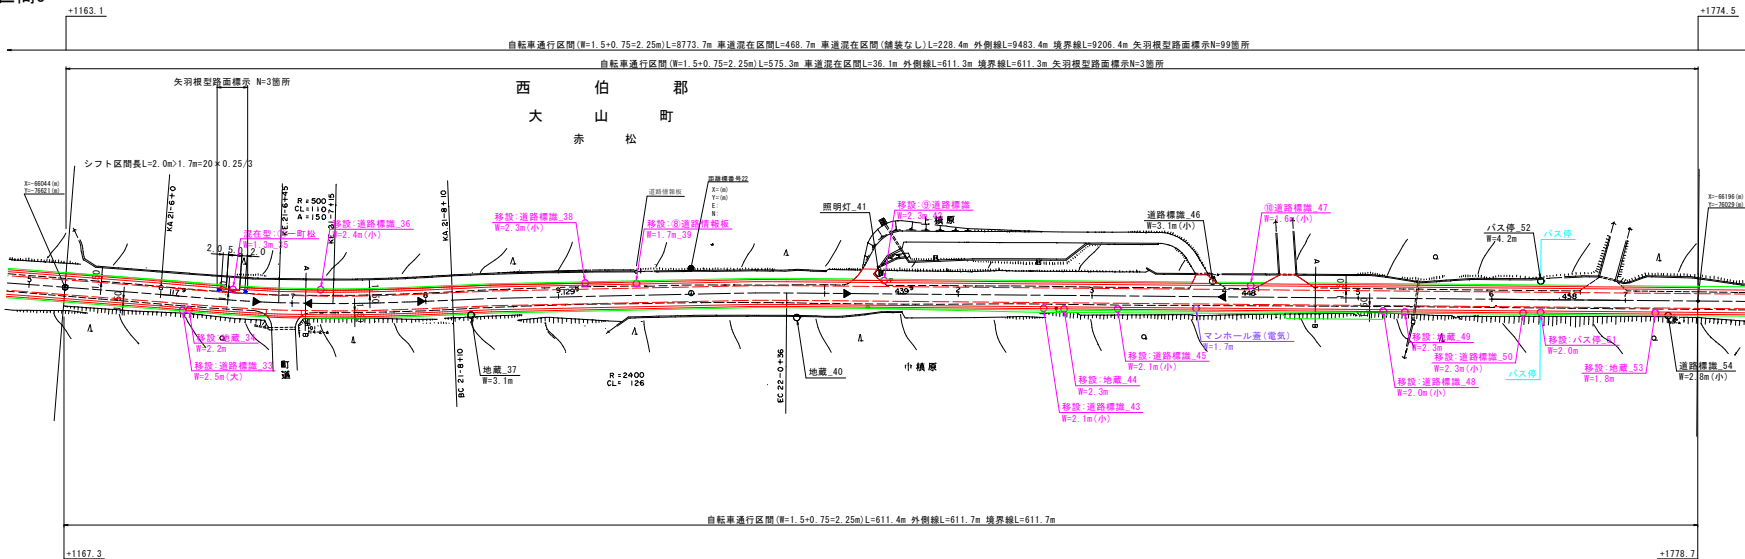

路線名	県道米子大山線
道路改良工事「測量設計業務委託」(交付金)	
図名	計画平面図 (其の 2)
位置	西伯郡大山町赤松
縮尺	図示
単位	M・MM
図号	全 13 葉中の内 2
令和 年度施行	鳥取県
西部総合事務所米子県土整備局	

計画平面図 (3/5)
S=1:1000




S=1:1000




路 線 名	県道米子大山線		
県道米子大山線（赤松～大山寺工区） 道路改良工事（測量設計業務委託）（交付金）			
図 名	計画平面図（其の 3）		
位 置	西伯郡大山町赤松		
縮 尺	図示	単 位	M・MM
図 号	全 13 葉中の内 3		
令和	年度施行		鳥取県
西部総合事務所米子県土整備局			

区間8

計画平面図 (4/5)

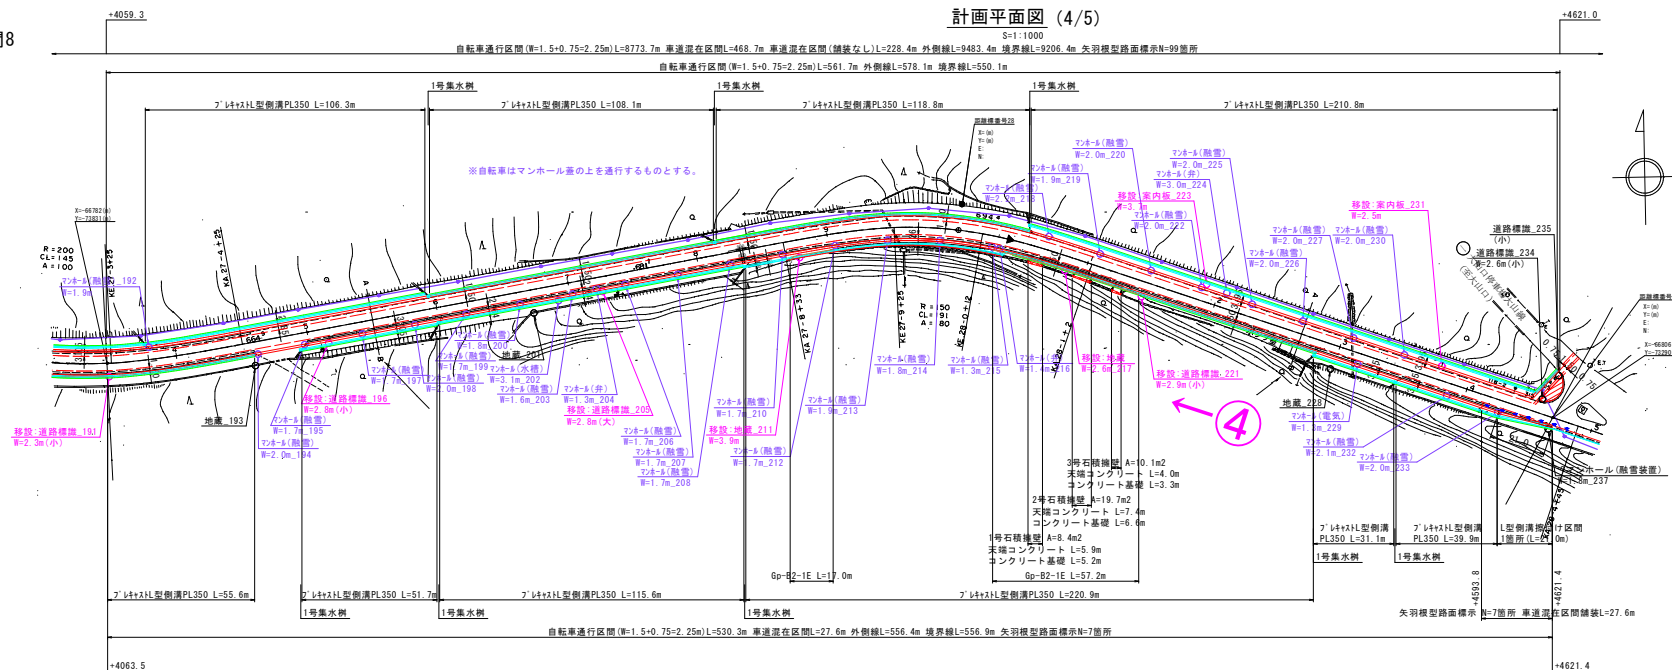


区間7

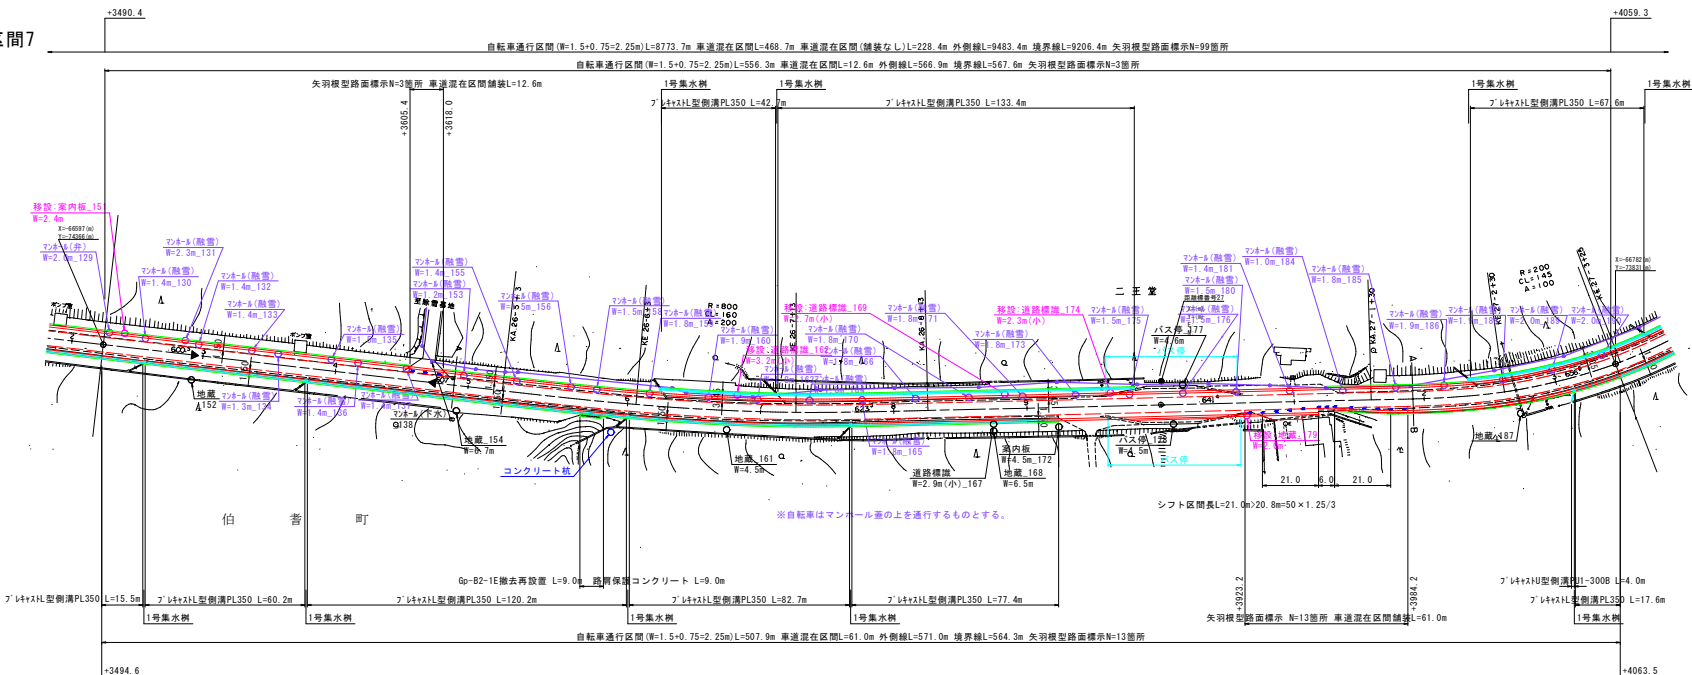


路線名	県道米子大山線
道路改良工事「測量設計業務委託」(交付金)	県道米子大山線(赤松～大山寺工区)
図名	計画平面図 (其の 4)
位置	西伯郡大山町赤松
縮尺	図示
単位	M・MM
図号	全 13 葉の内 4
令和 年度施行	鳥取県
西部総合事務所米子県土整備局	

計画平面図 (5/5)

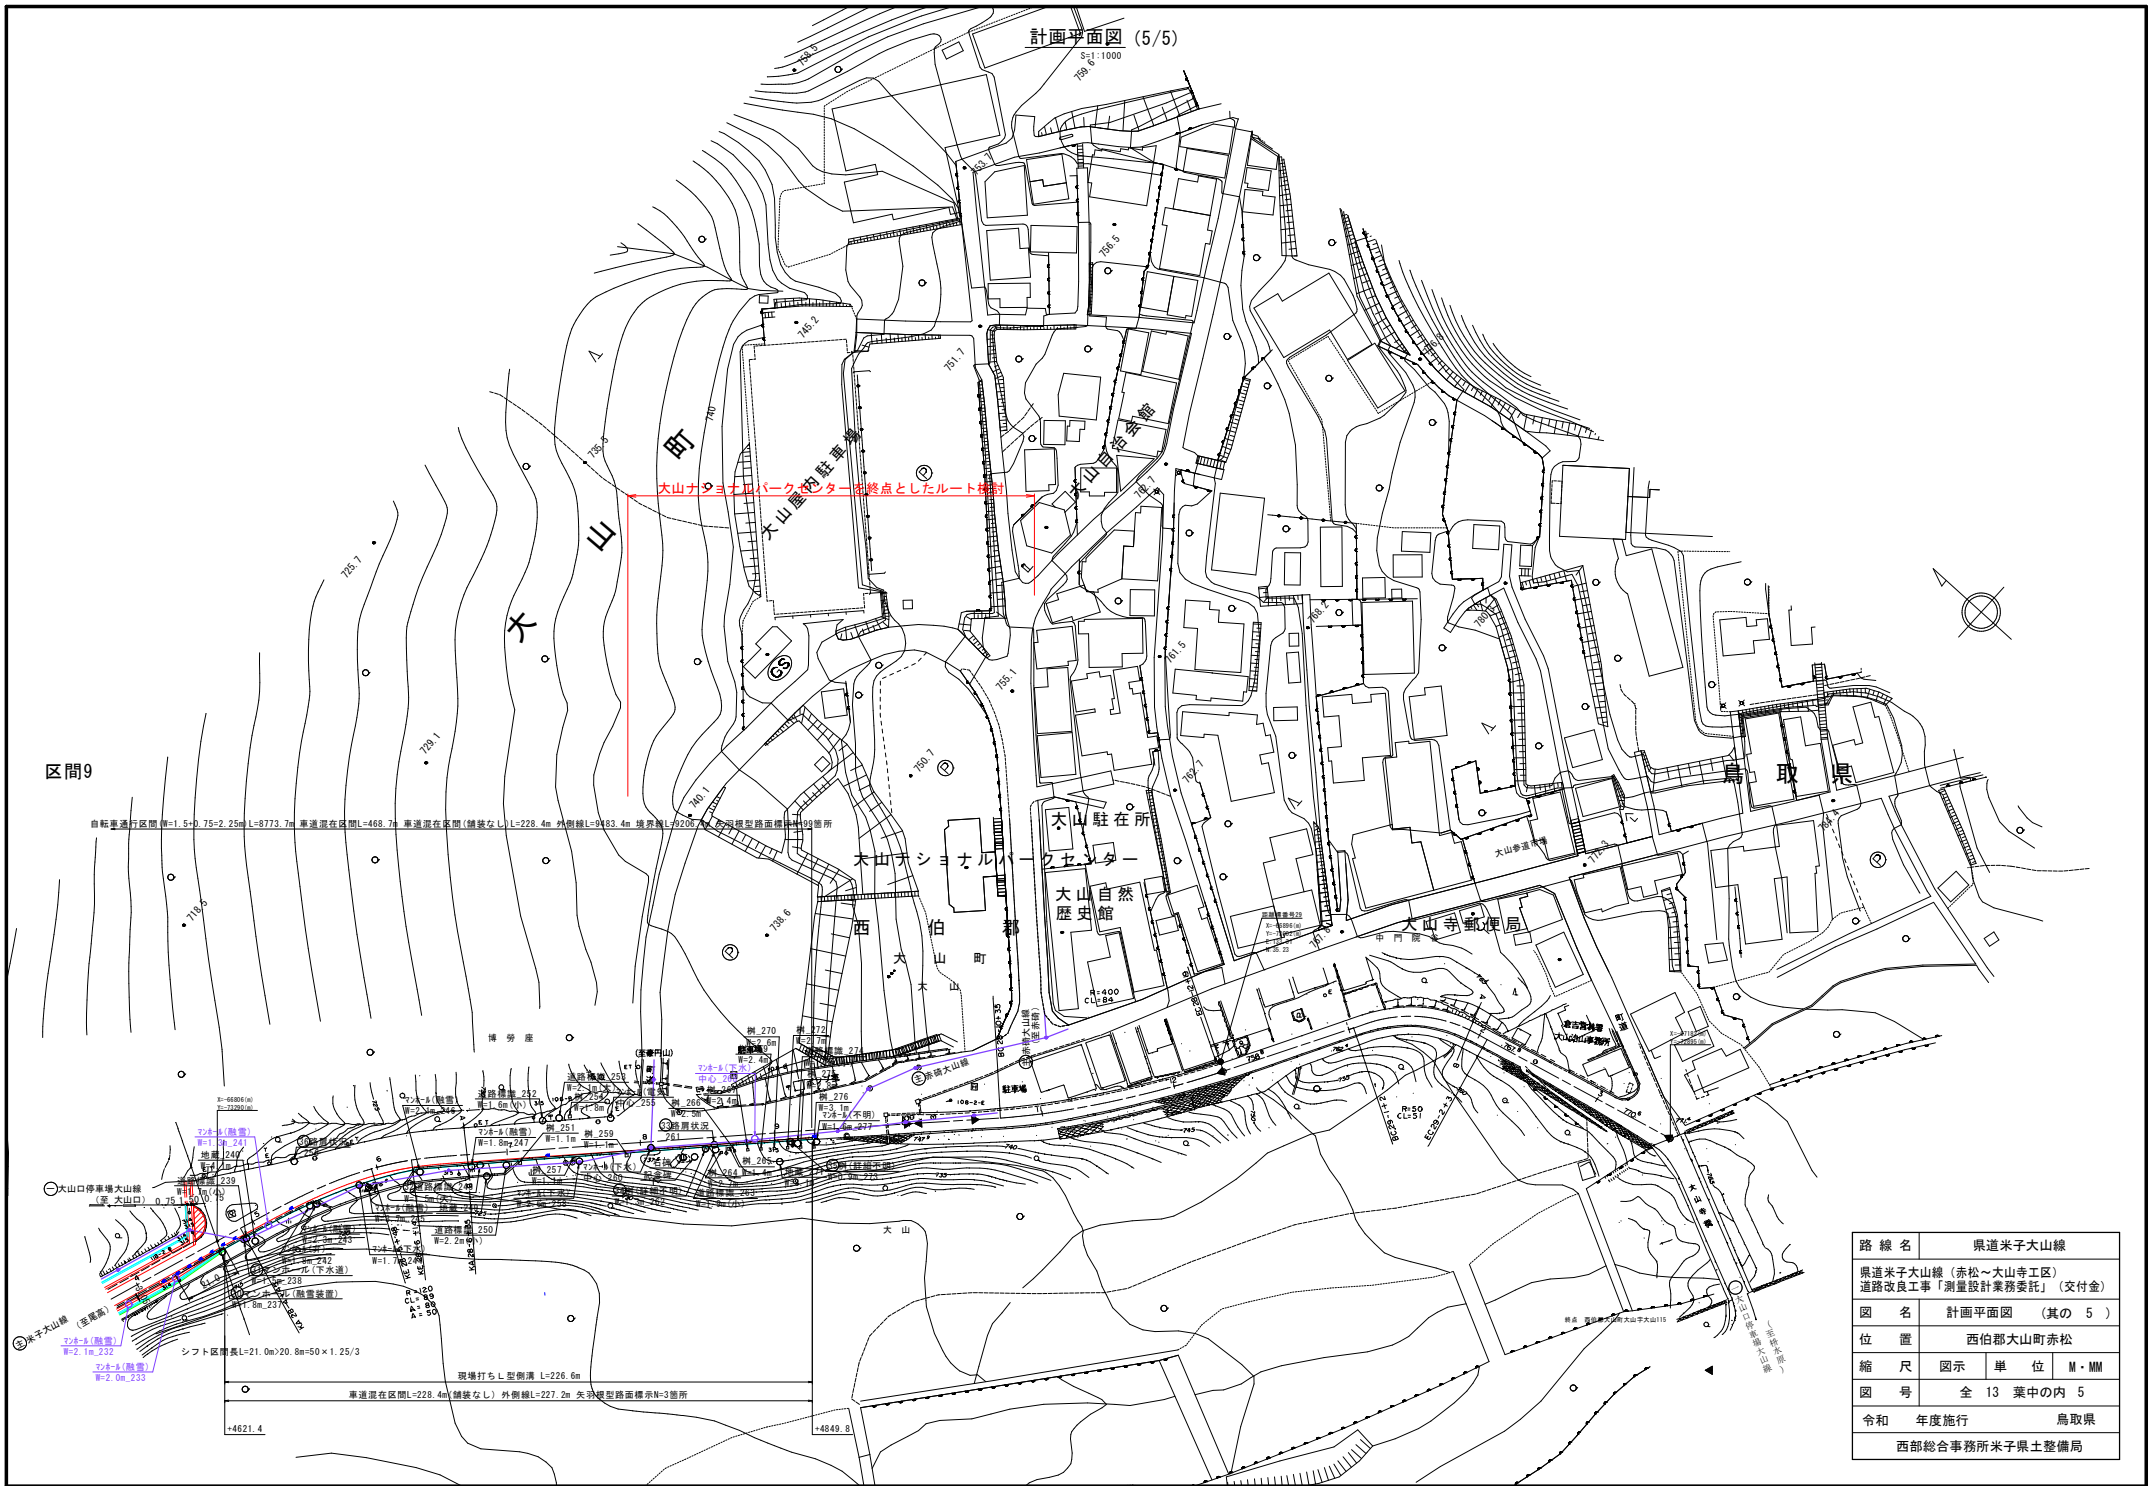

区間9

自転車通行区間(W=1.5+0.75=2.25m L=8773.7m 車道混在区間(L=468.7m 車道混在区間(舗装なし)L=228.4m 外側線L=9483.4m 境界線L=9207.4m 縦断型路面標示N=92箇所

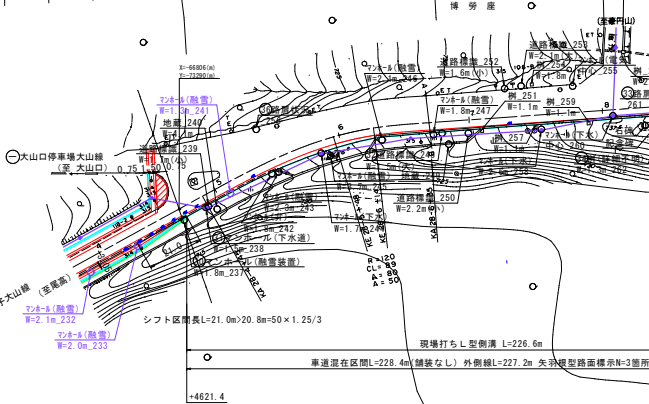

路線名	県道米子大山線
県道米子大山線(赤松～大山寺工区) 道路改良工事「測量設計業務委託」(交付金)	
図名	計画平面図 (其の 5)
位置	西伯郡大山町赤松
縮尺	図示 単位 M・MM
図号	全 13 葉中の内 5
令和 年度施行	鳥取県
西部総合事務所米子県土整備局	

①

現況



予想図



②

現況



予想図



③

現況



予想図



④

現況



予想図

