



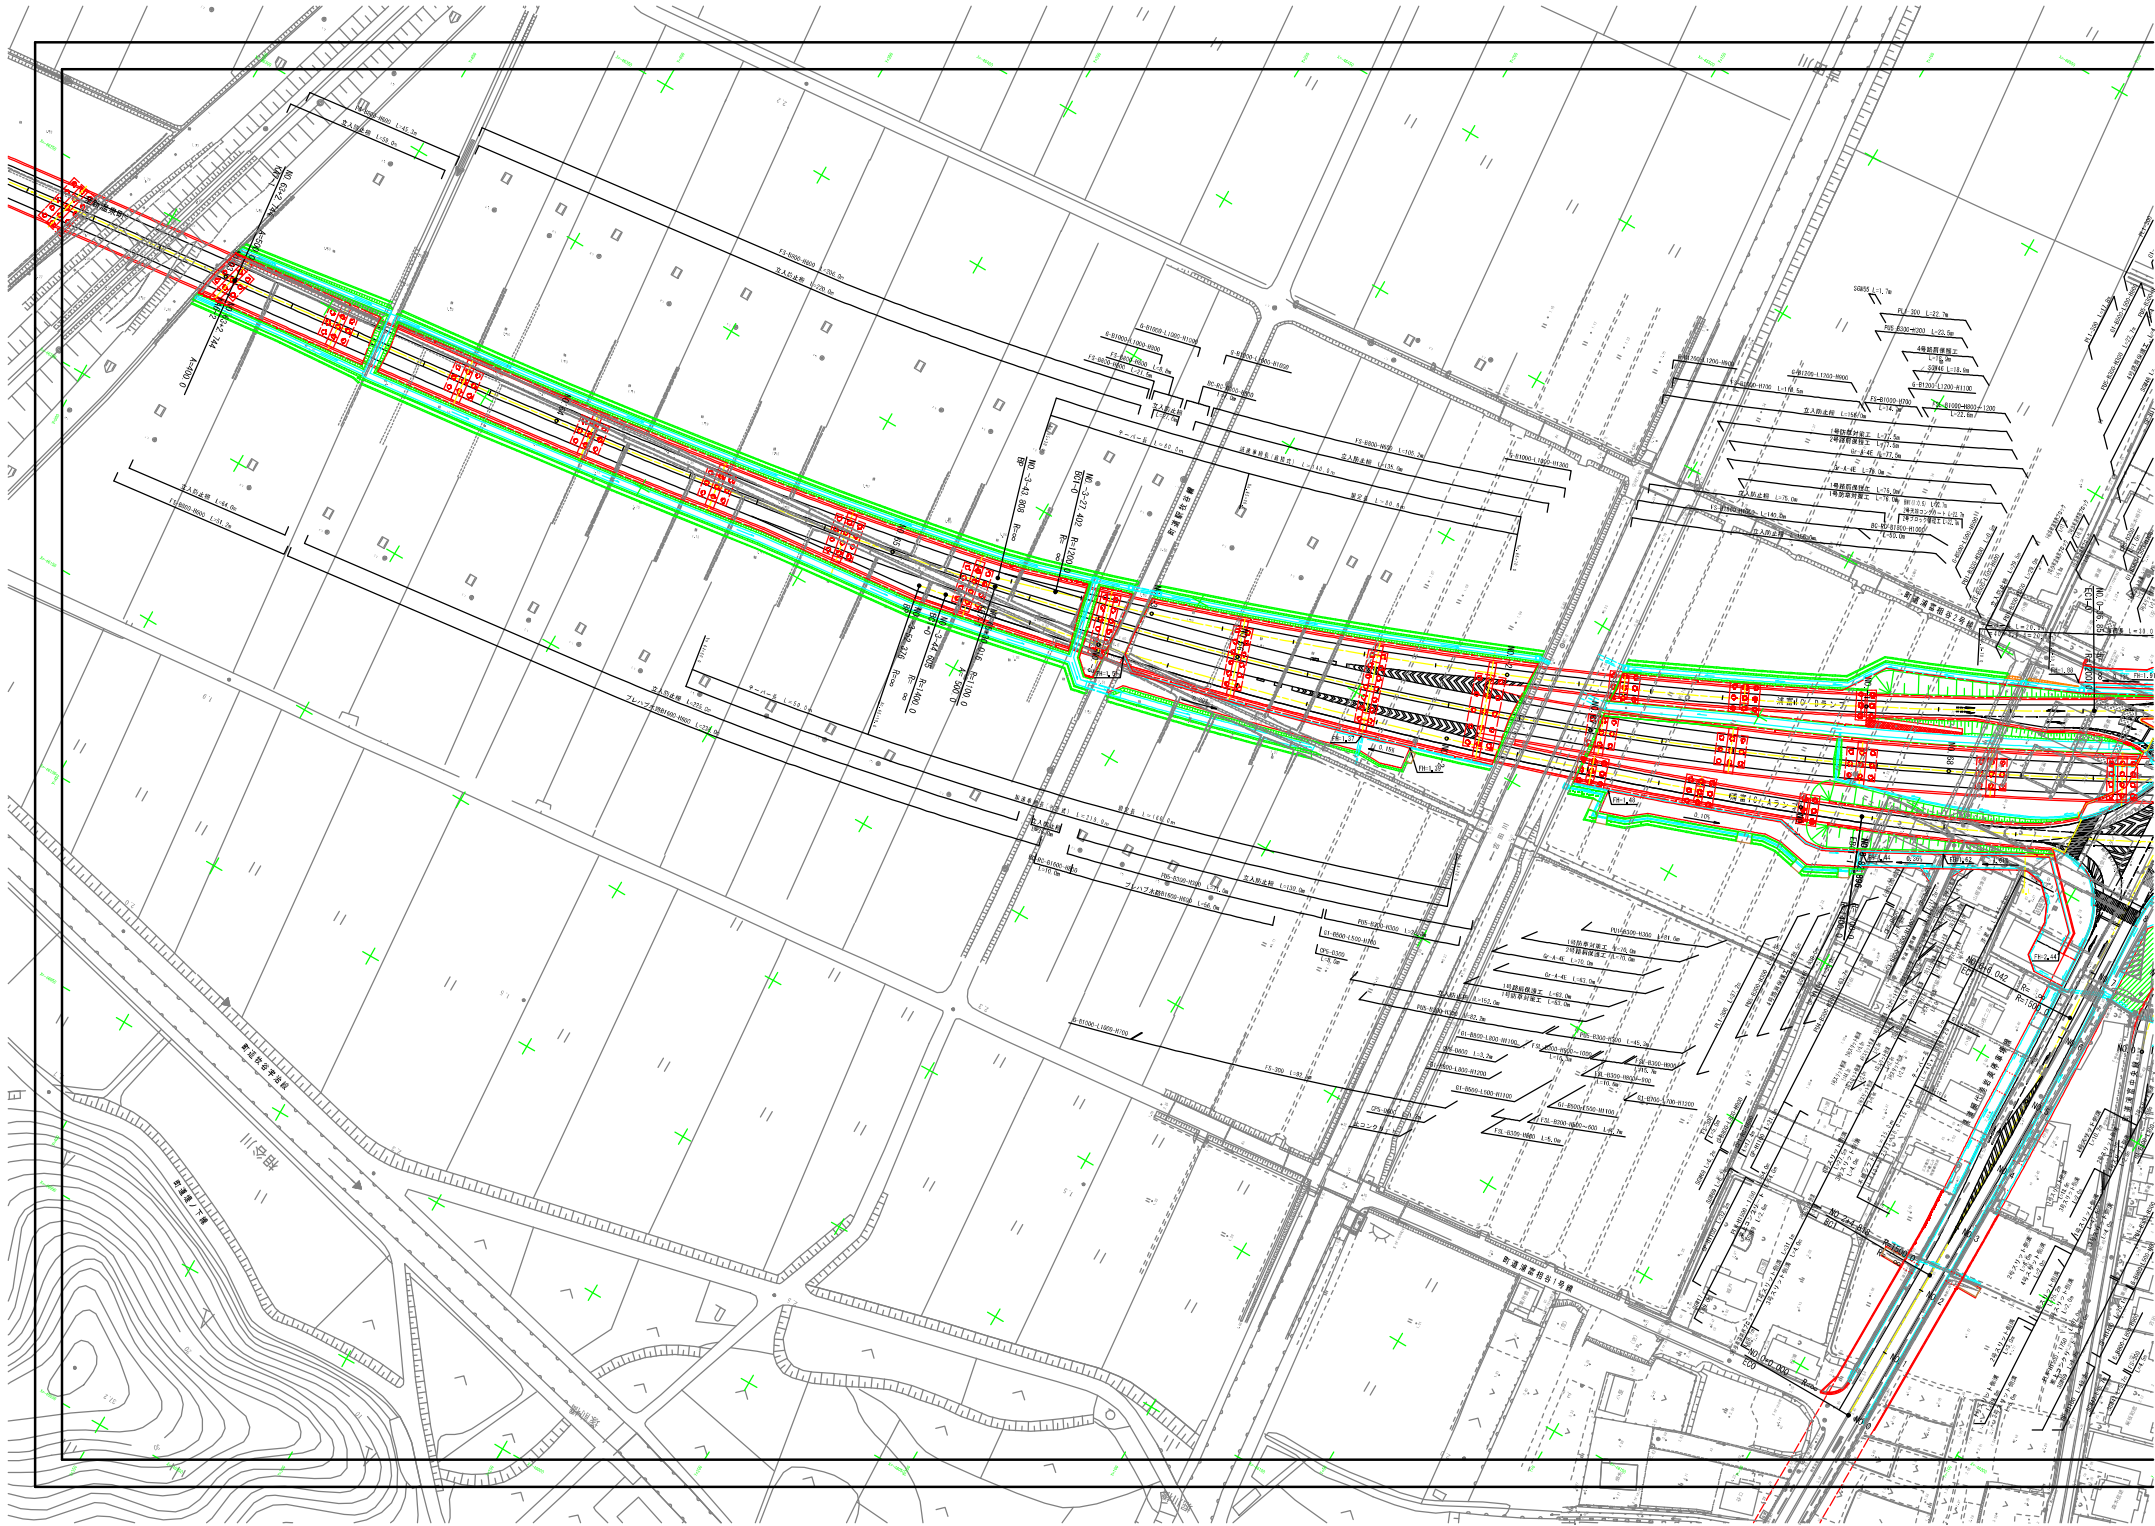

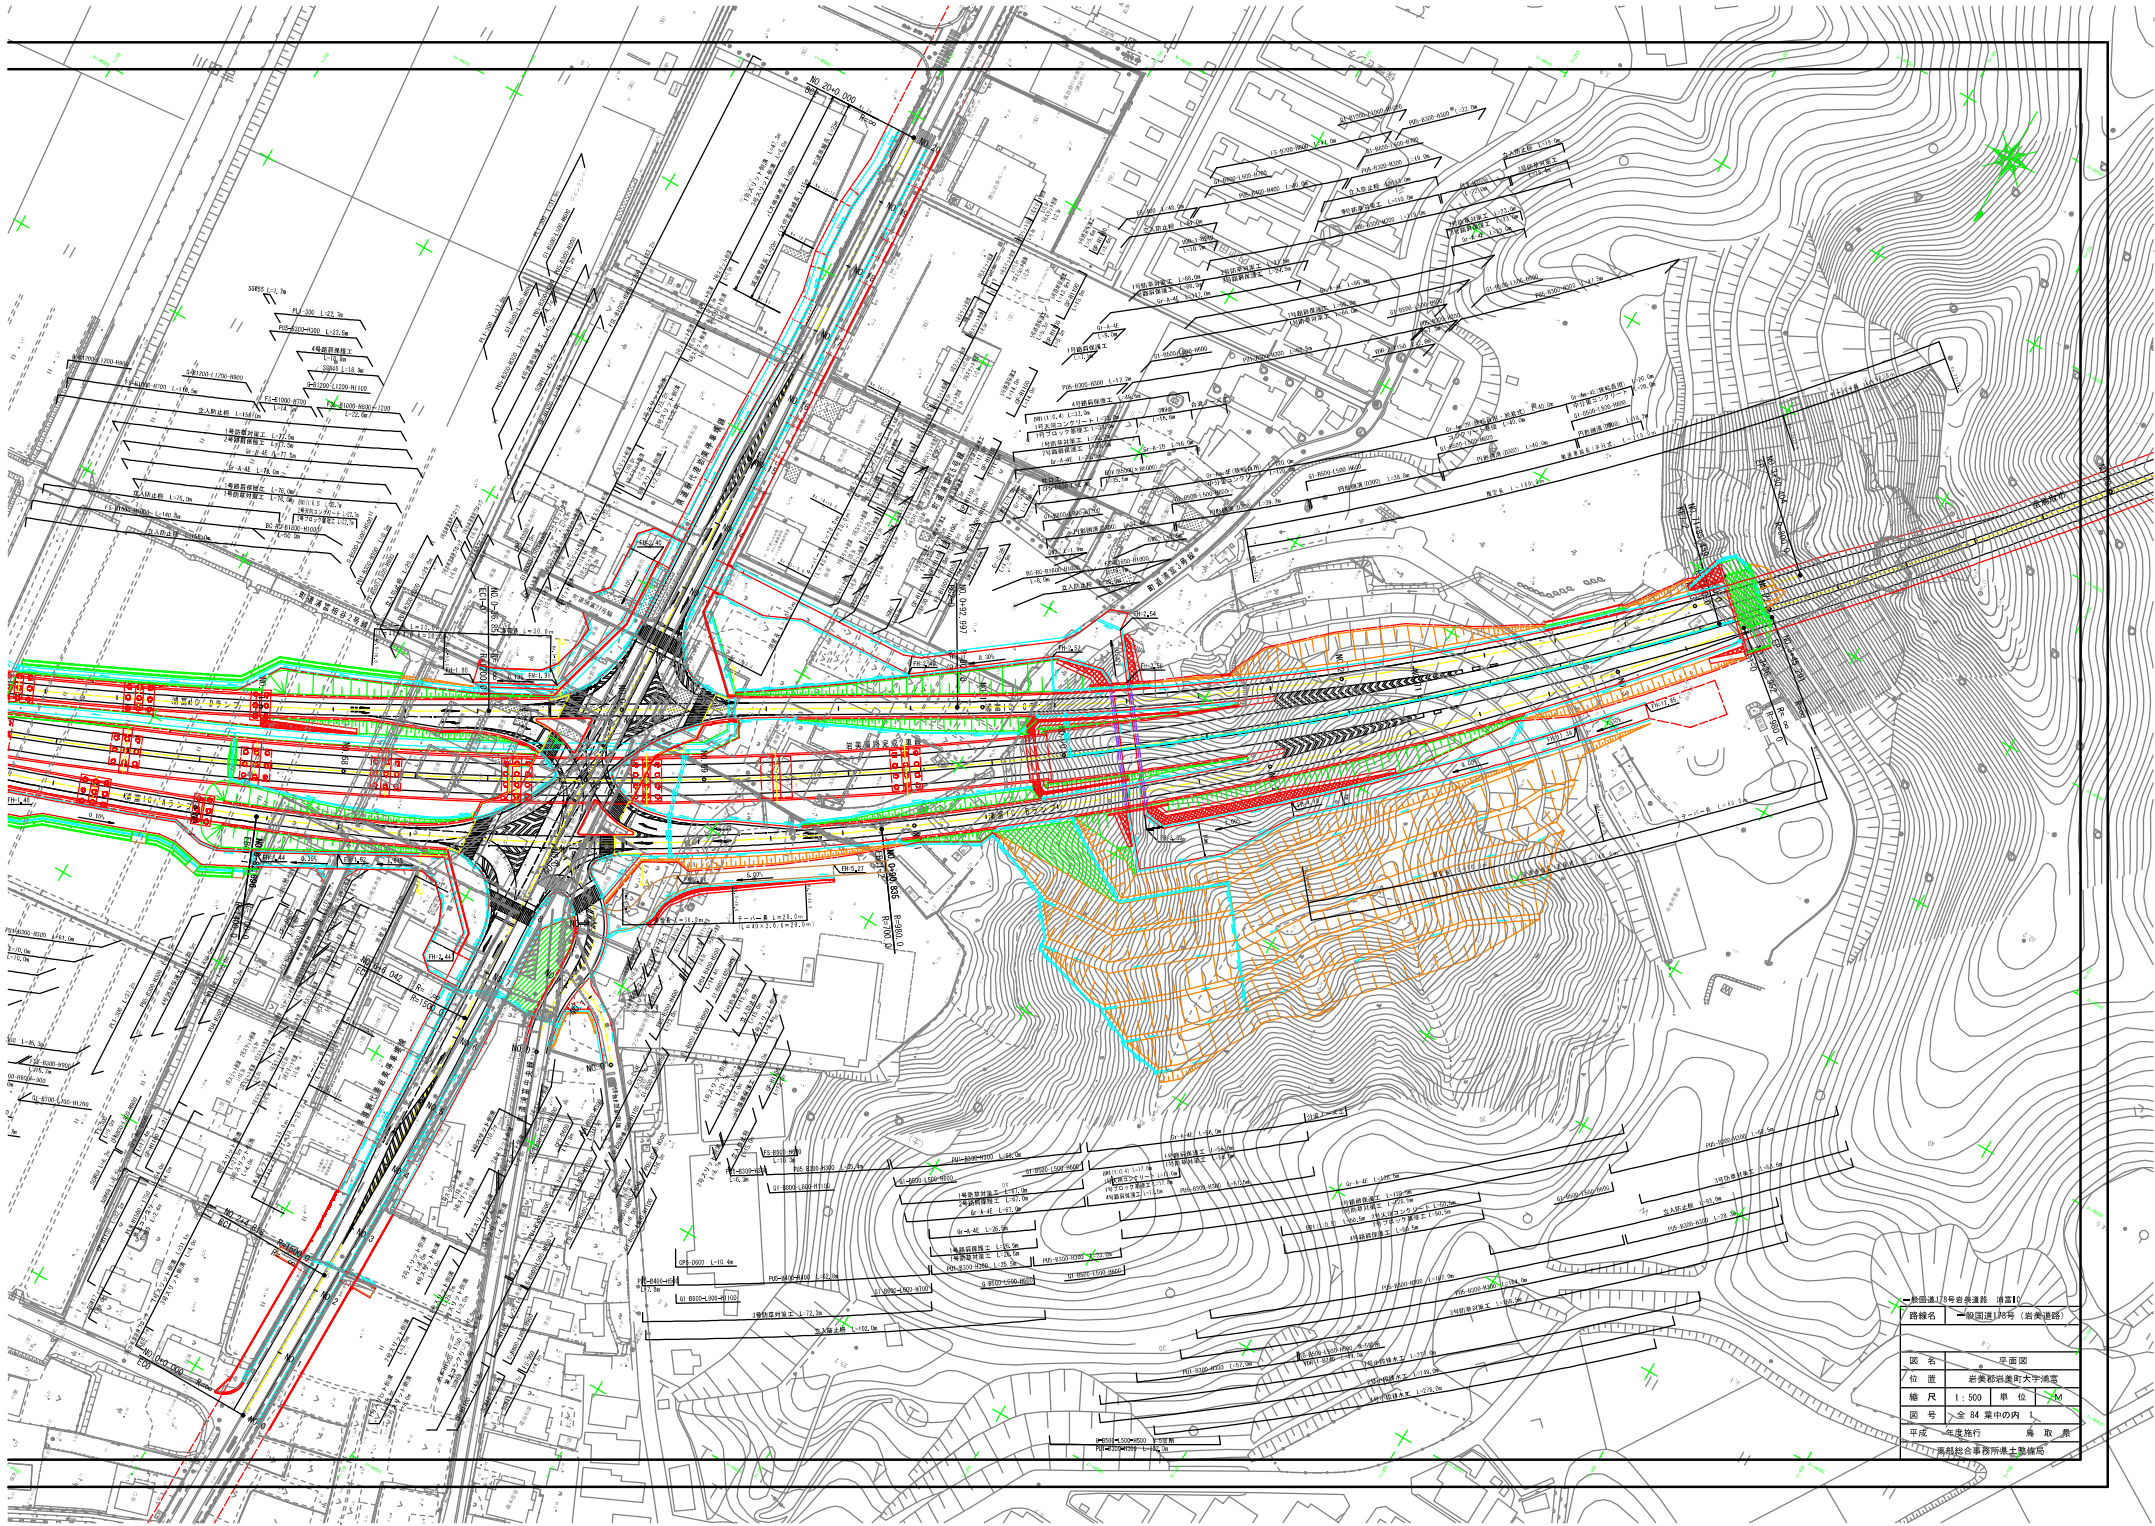

— 計画道路15号普通道路 計画1
— 路線名 — 一般国道1号等 (計画道路)

図名	平面図
位置	岩手県岩手市大字浦富
縮尺	1:500 単位 1/50
図号	全 84 葉中の 1
作成	年度施行 青 取 県
1/17	青取県社会福祉部土木部