



平面図 (1)

S=1:1000

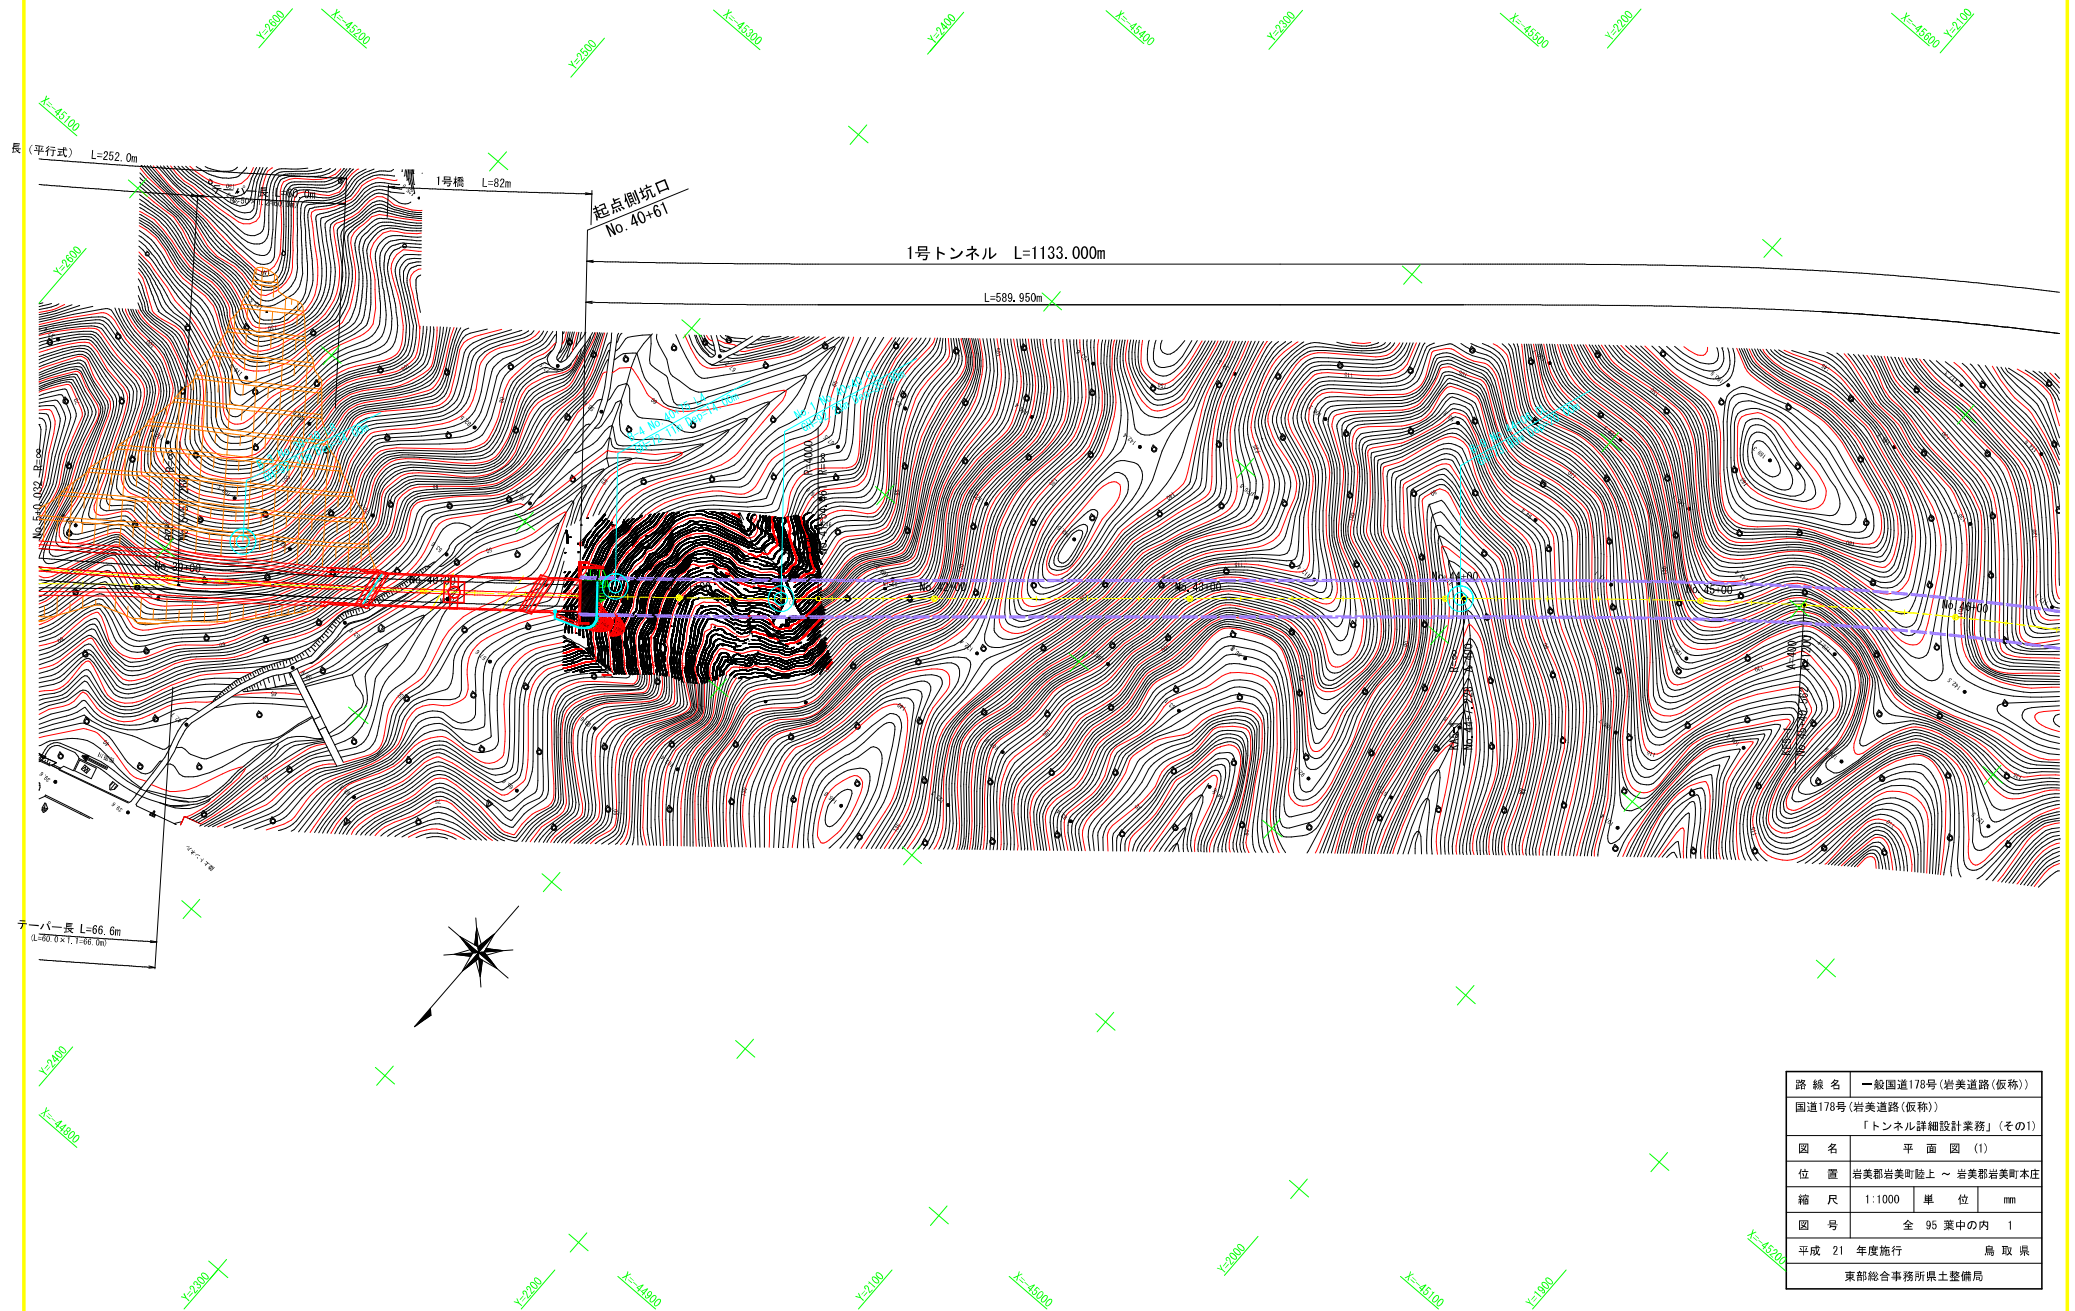

平面图 (2)


S=1 : 1000

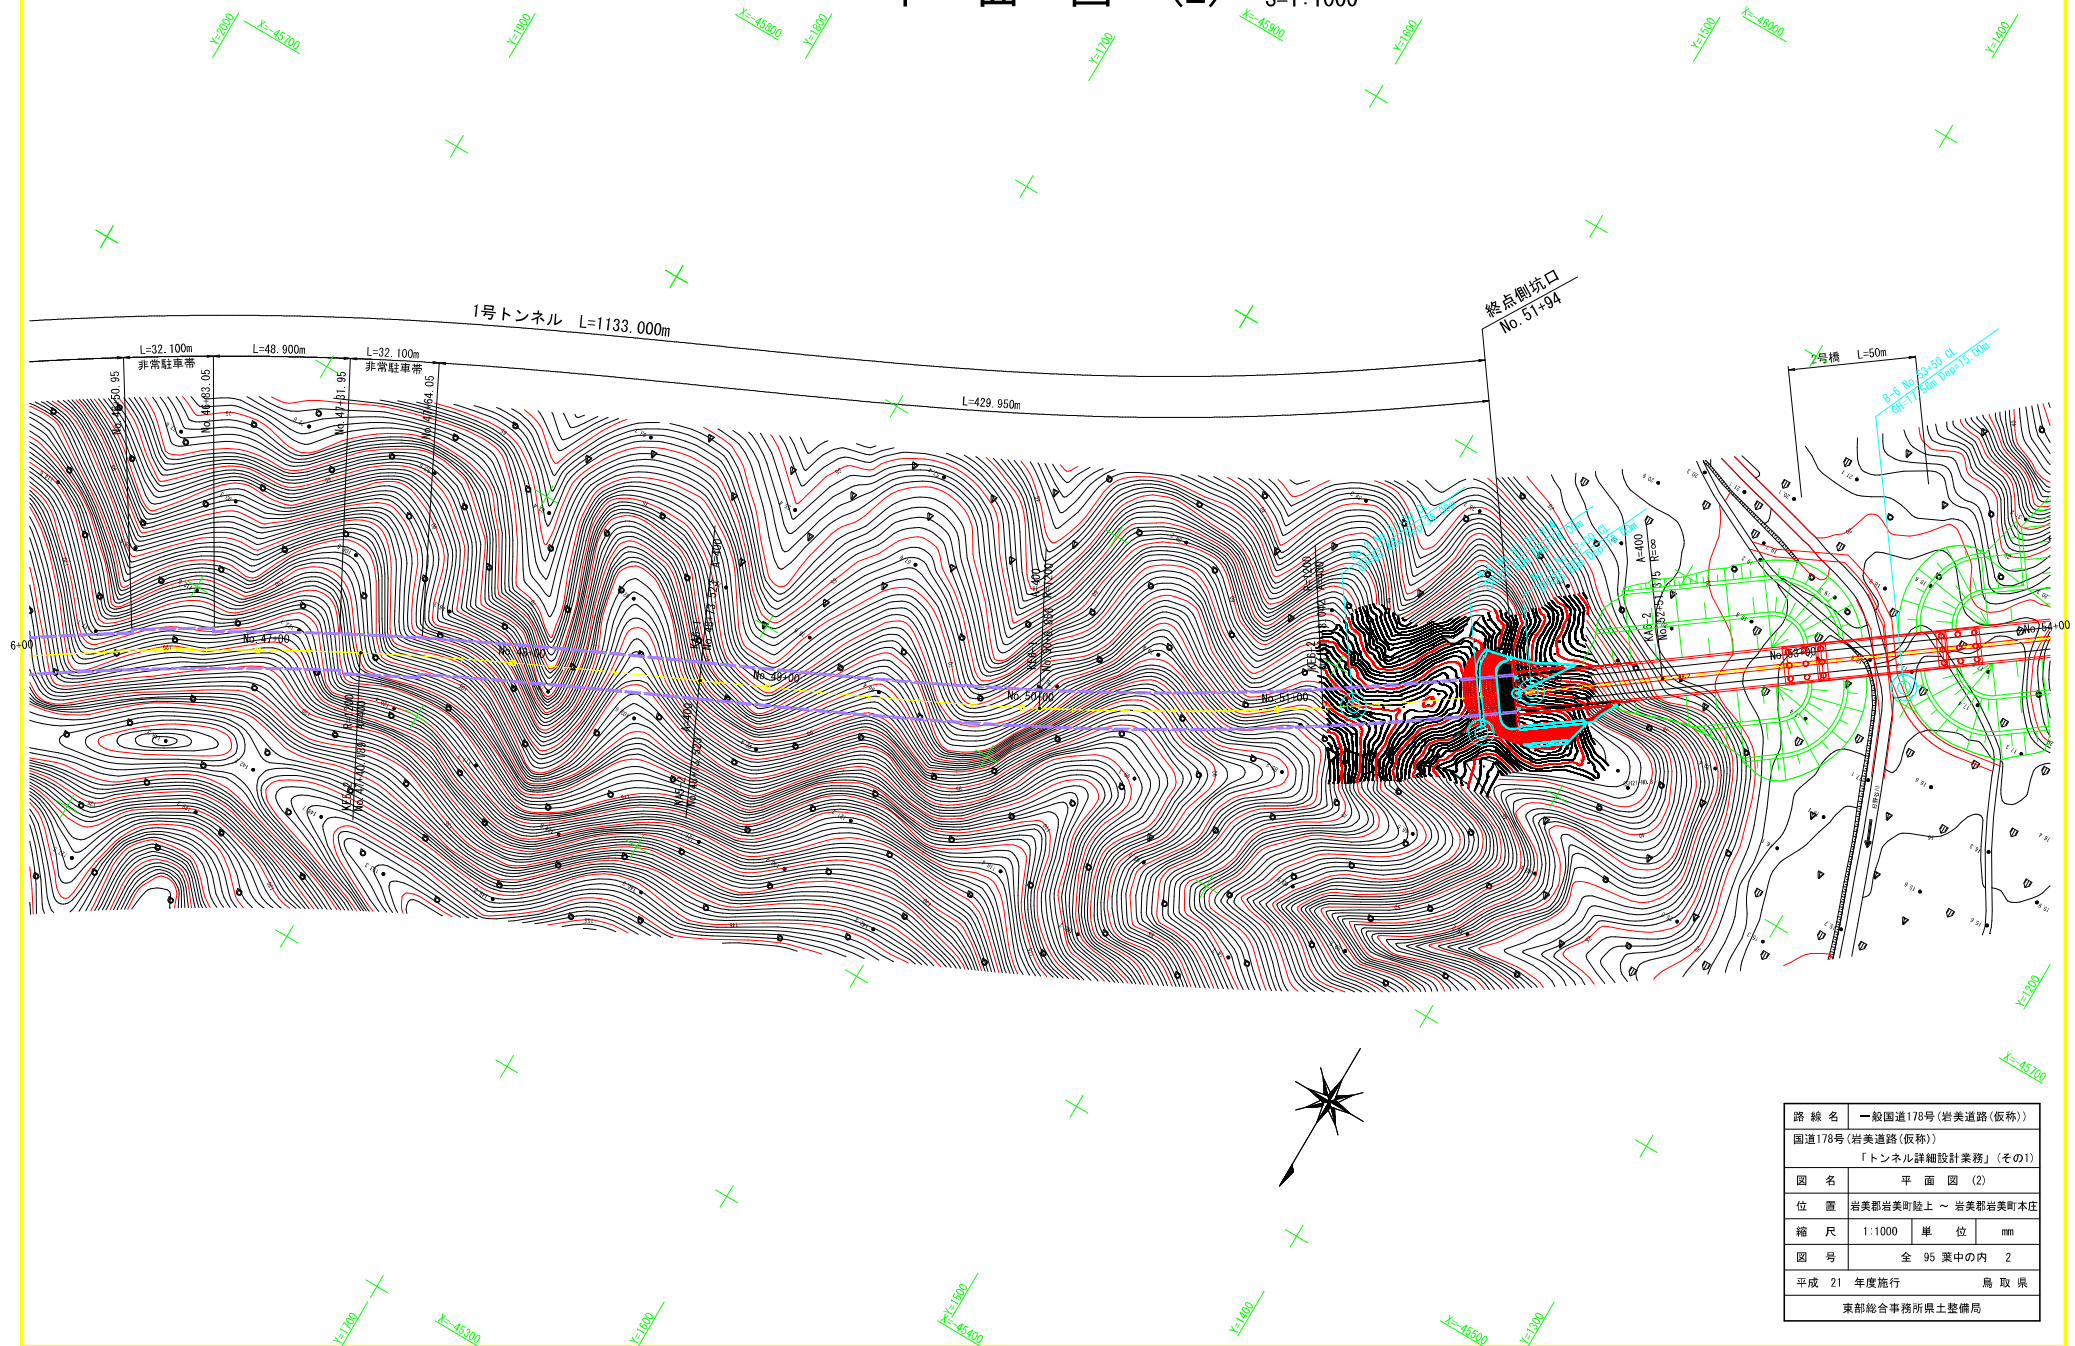

路線名	一般国道178号(岩美道路(仮称))		
国道178号(岩美道路(仮称))			
「トンネル詳細設計業務」(その1)			
図名	平面図(2)		
位置	岩美郡岩美町美上～岩美郡岩美町本庄		
縮尺	1:1000	単位	mm
図号	全 95 葉中の 2		
平成 21 年度施行	鳥 取 県		
東部総合事務所県土整備局			


標準断面図 CI, CII 断面

S=1:30

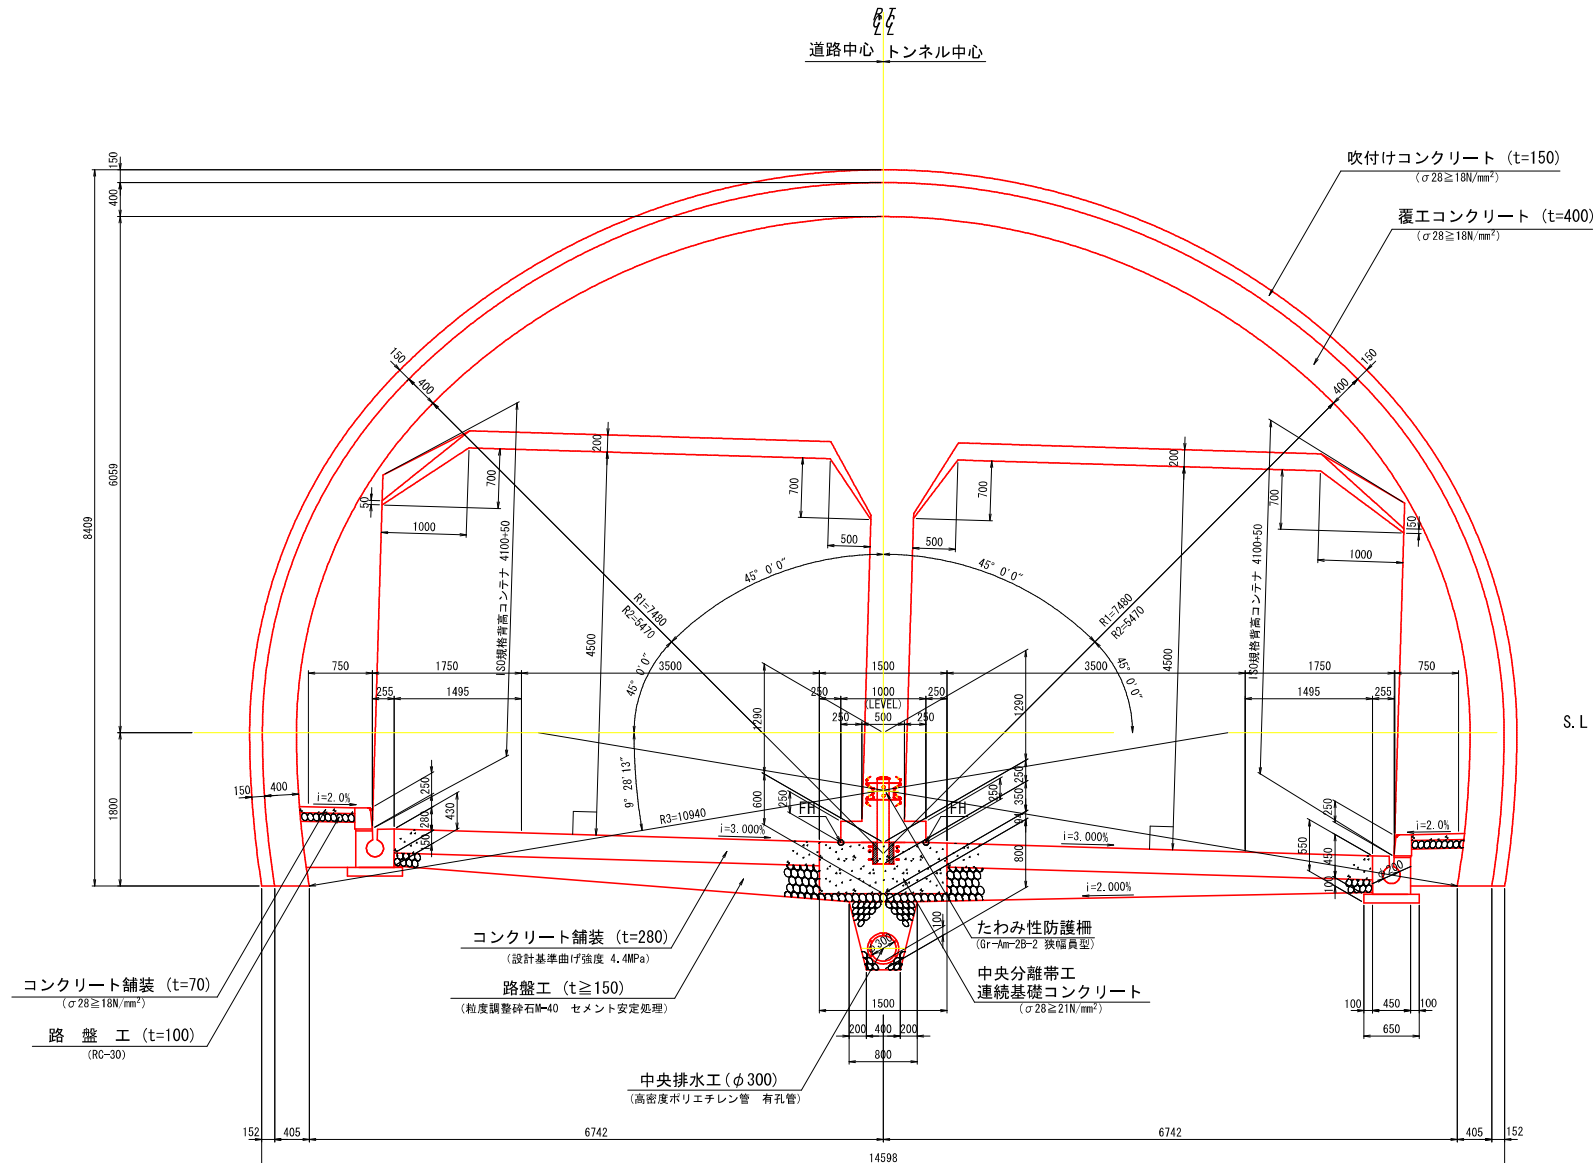


路線名	一般国道178号(岩美道路(仮称))		
国道178号(岩美道路(仮称))	「トンネル詳細設計業務」(その1)		
図名	標準断面図(2)		
位置	岩美郡岩美町陸上 ~ 岩美郡岩美町木庄		
縮尺	1:30	単位	mm
図号	全 95 葉中の内 11		
平成 21 年度施行	鳥 取 県		
東部総合事務所県土整備局			

S=1:200

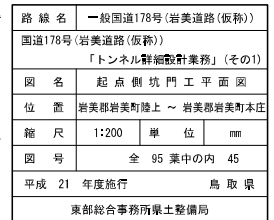


起点側坑門工一般図(1) S=1:100


正面図
No. 40+61

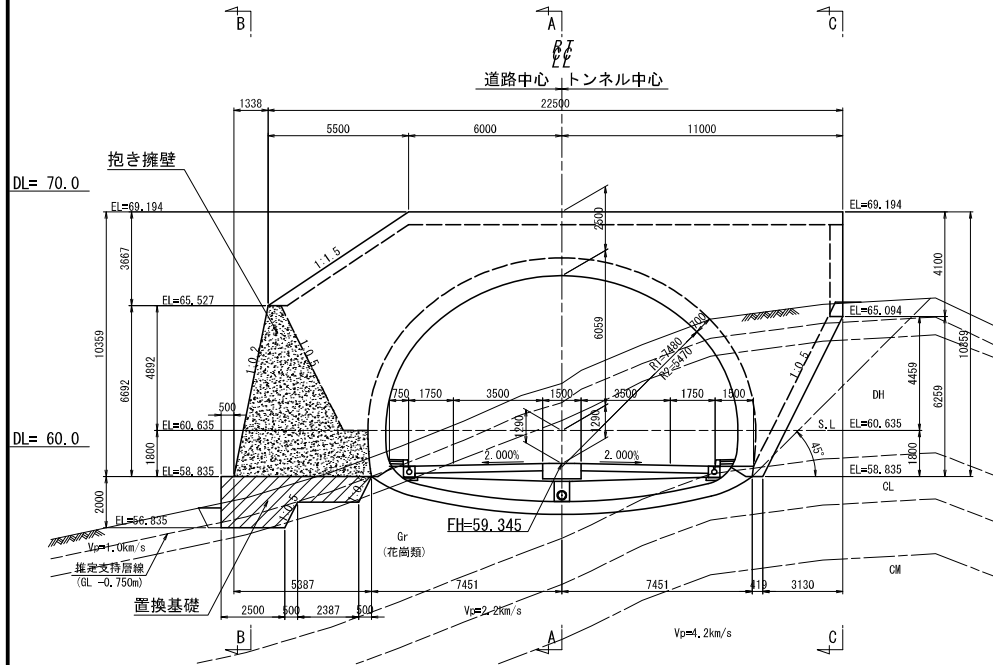


縦断面図
A-A断面

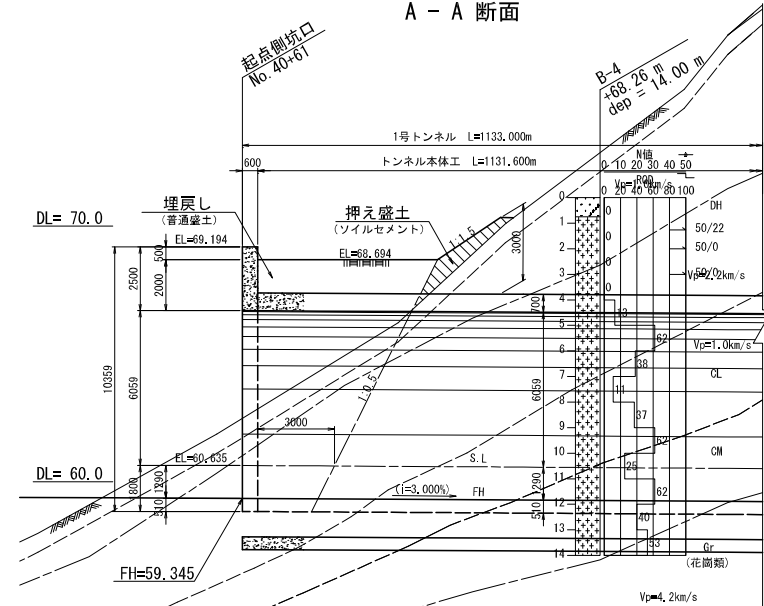


平面図

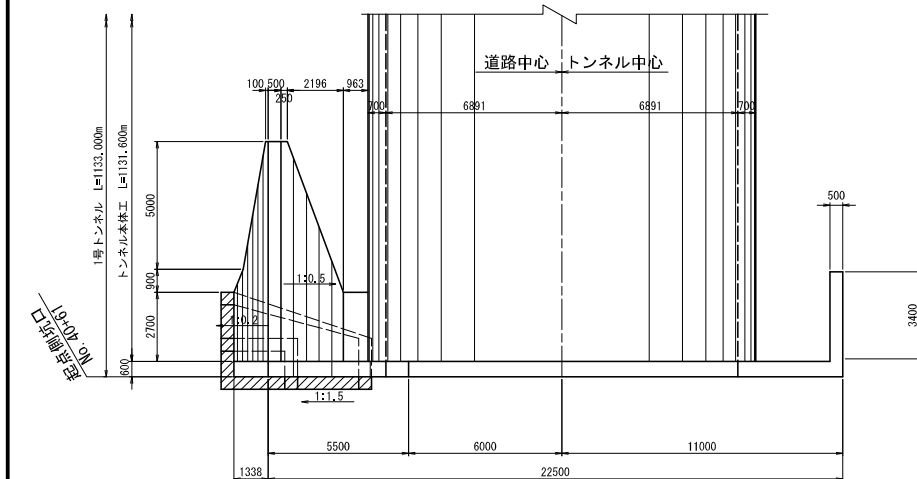


抱き擁壁断面図

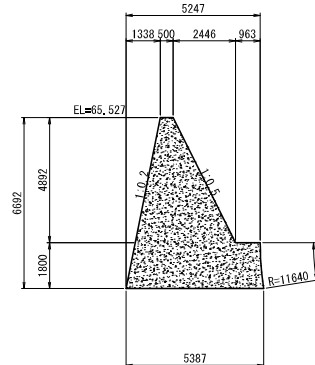

縦断面図
C-C断面

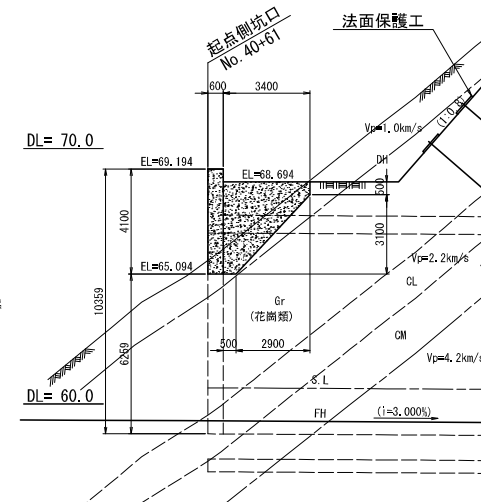

地質線種凡例

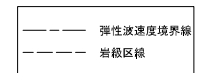

路線名	一般国道178号(岩美道路(仮称))
図名	「トンネル詳細設計業務」(その1)
位置	岩美郡岩美町陸上 ~ 岩美郡岩美町本庄
縮尺	1:100
単位	mm
図号	全 95 葉中の内 46
平成 21 年度施行	鳥 取 県
東部総合事務所土木整備局	


起点側坑門工一般図(2)

横断図 S=1:100

1-1 断面

No. 40+62.500


FH=59.337

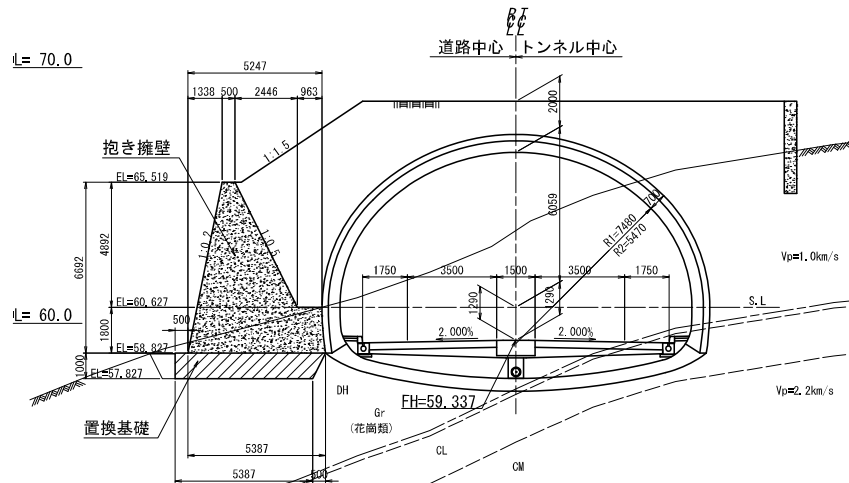

2-2 断面

No. 40+65.200


FH=59.323

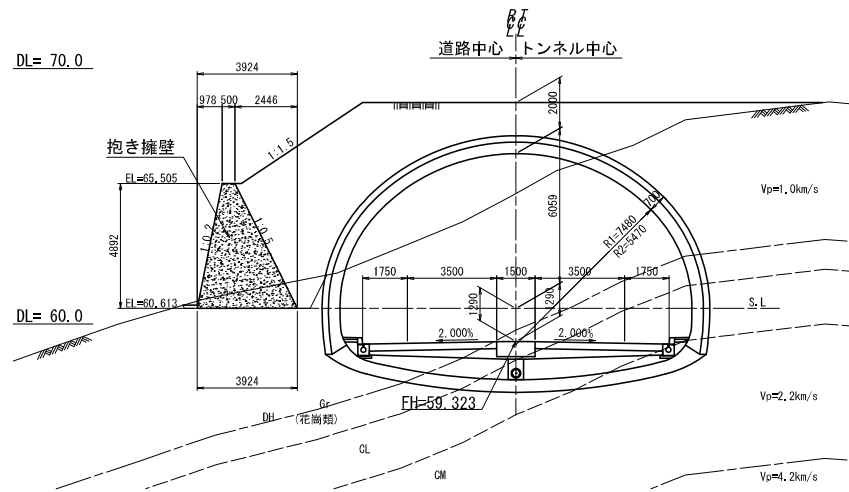

3-3 断面

No. 40+70.200


FH=59.295

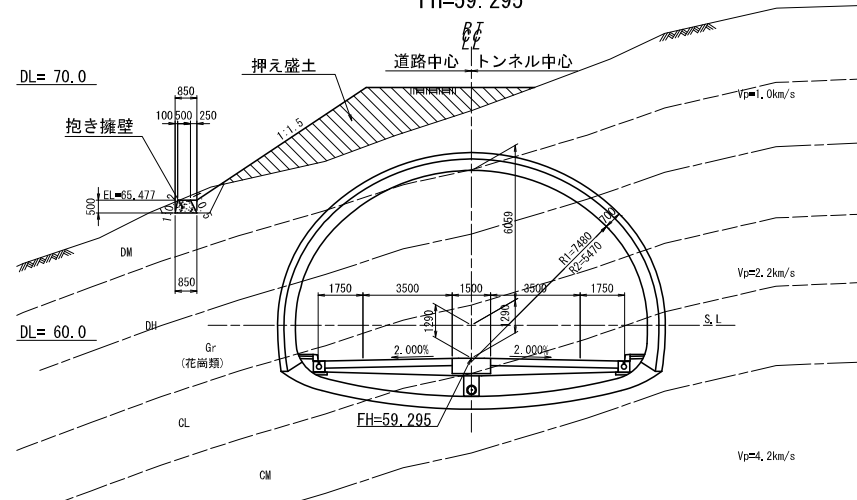

縦断図

S=1:100


B-B 断面

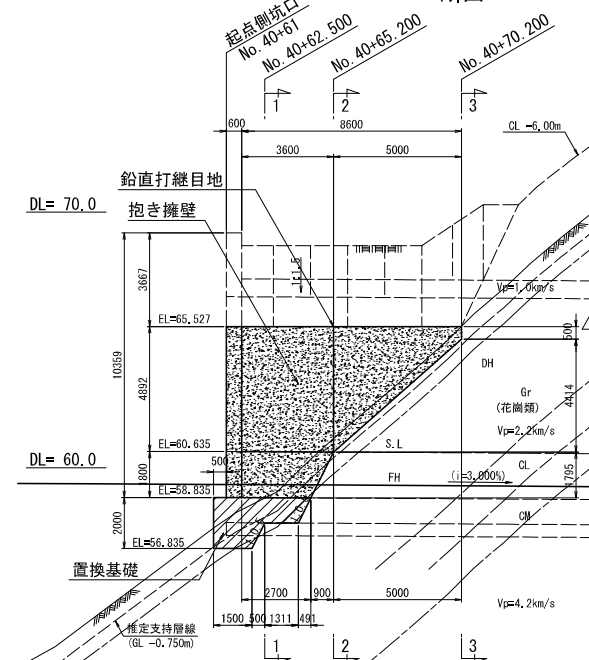

地質線種凡例


—	弾性波速度境界線
- - -	岩級区線

鉛直打継目地 S=1:20

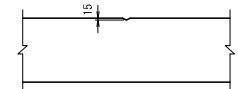

路線名	一般国道178号(岩美道路(仮称))
国道178号(岩美道路(仮称))	「トンネル詳細設計業務」(その1)
図名	起点側坑門工一般図(2)
位置	岩美郡岩美町陸上～岩美郡岩美町本庄
縮尺	図示
単位	mm
図号	全 95 葉中の内 47
平成 21 年度施行	鳥取県
東部総合事務所土木整備局	

終点側坑門工平面図 S=1:200

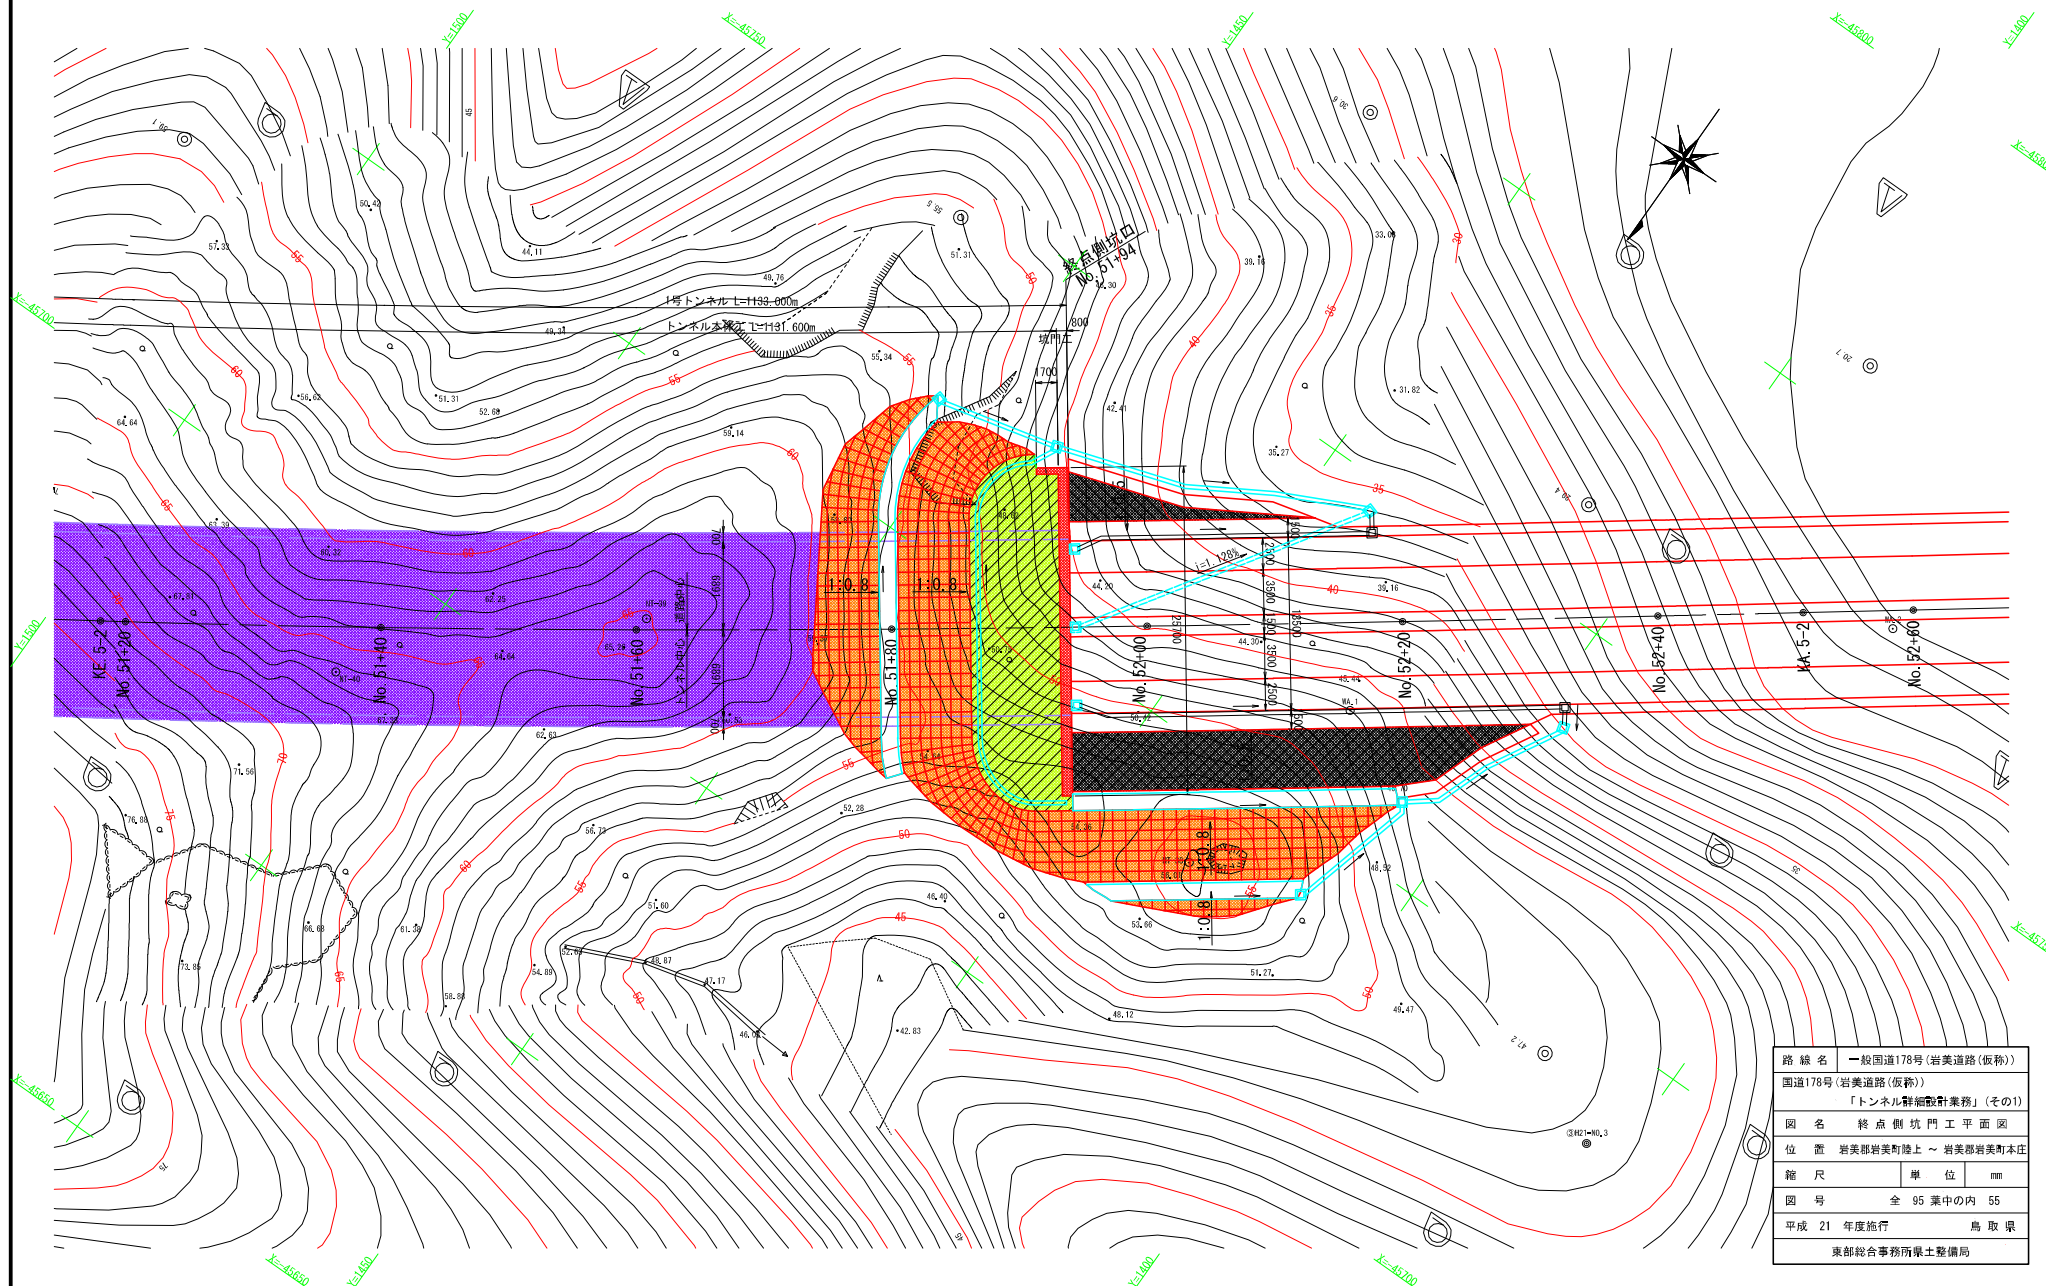

路線名	一般国道178号(岩美道路(仮称))	
国道178号(岩美道路(仮称))	「トンネル群細設計業務」(その1)	
図名	終点側坑門工平面図	
位置	岩美郡岩美町陸上～岩美郡岩美町本庄	
縮尺	単位	mm
図号	全 95 葉中の内 55	
平成 21 年度施行	鳥取県	
東部総合事務所土木整備局		

