


平面図


S=1:1000

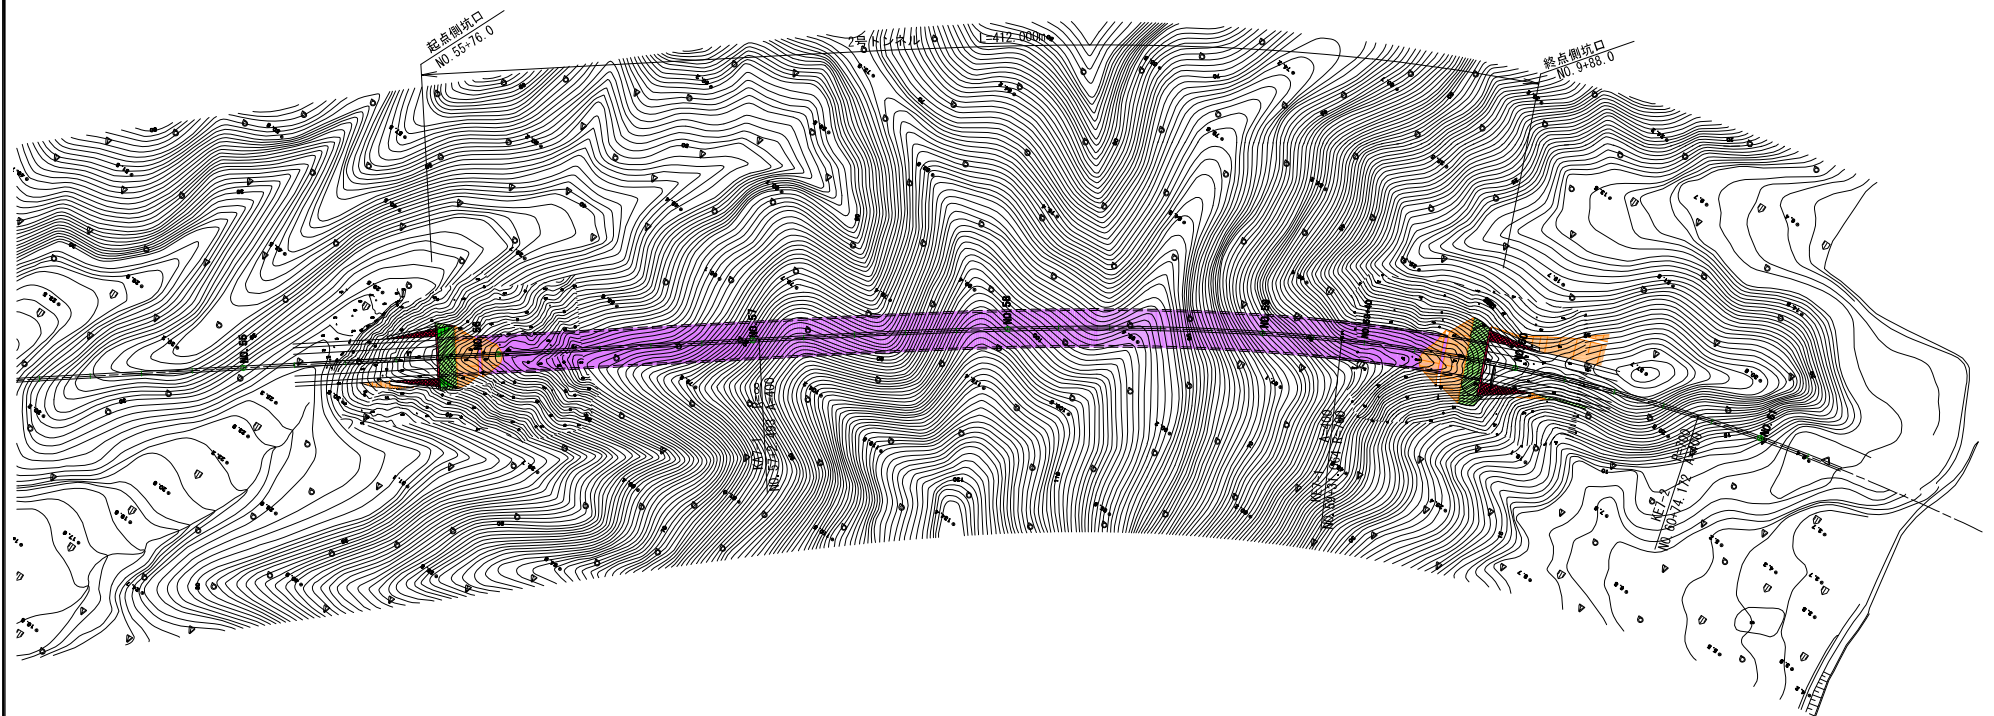

路 線 名	一般国道178号 (岩美道路)		
図 名	平 面 図		
位 置	岩美郡岩美町陸上 ～ 岩美町本庄		
縮 尺	1:1000	単 位	M
図 号	全 葉中の内1		
平成	年度施行	鳥 取 県	
東部総合事務所県土整備局			

S = 1 : 3 0


C I - C II 断面

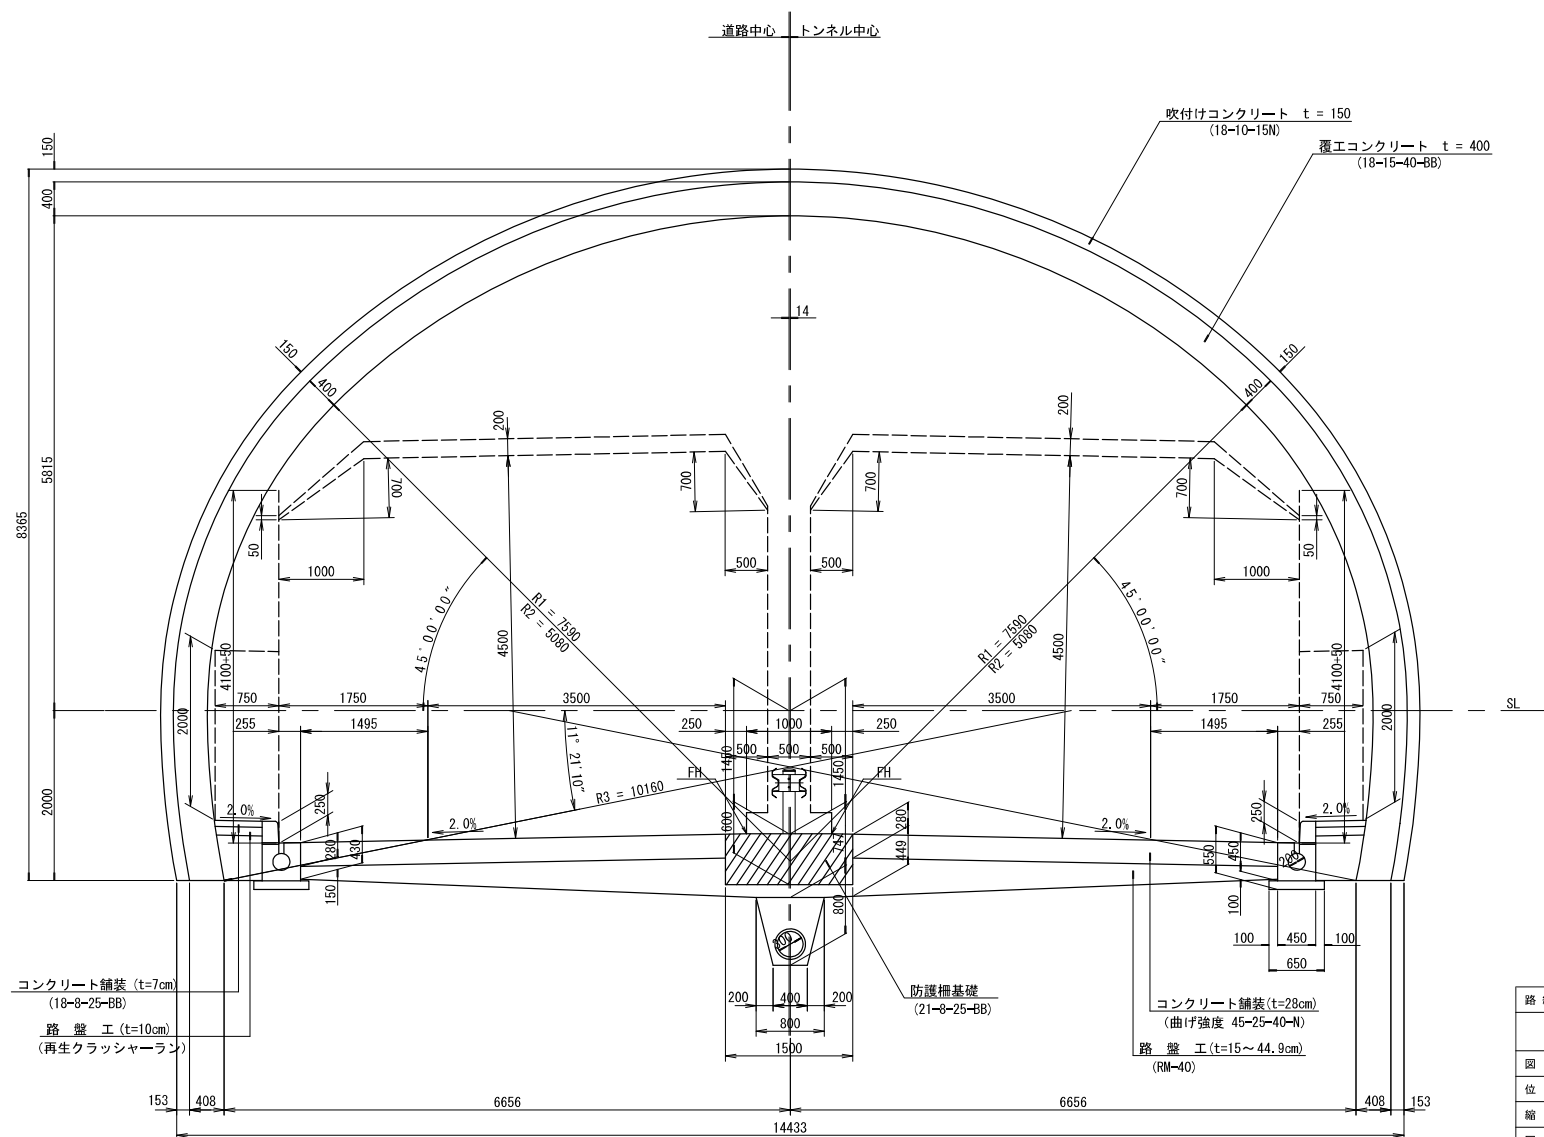

路 線 名	一般国道178号(岩美道路)		
図 名	標準断面図(1)		
位 置	岩美郡岩美町陸上～岩美町本町		
縮 尺	1:30	単 位	M
図 号	全 葉中の内 4		
平成	年度施行	鳥 取 県	
東部総合事務所県土整備局			

起点側坑口平面図

S=1:200

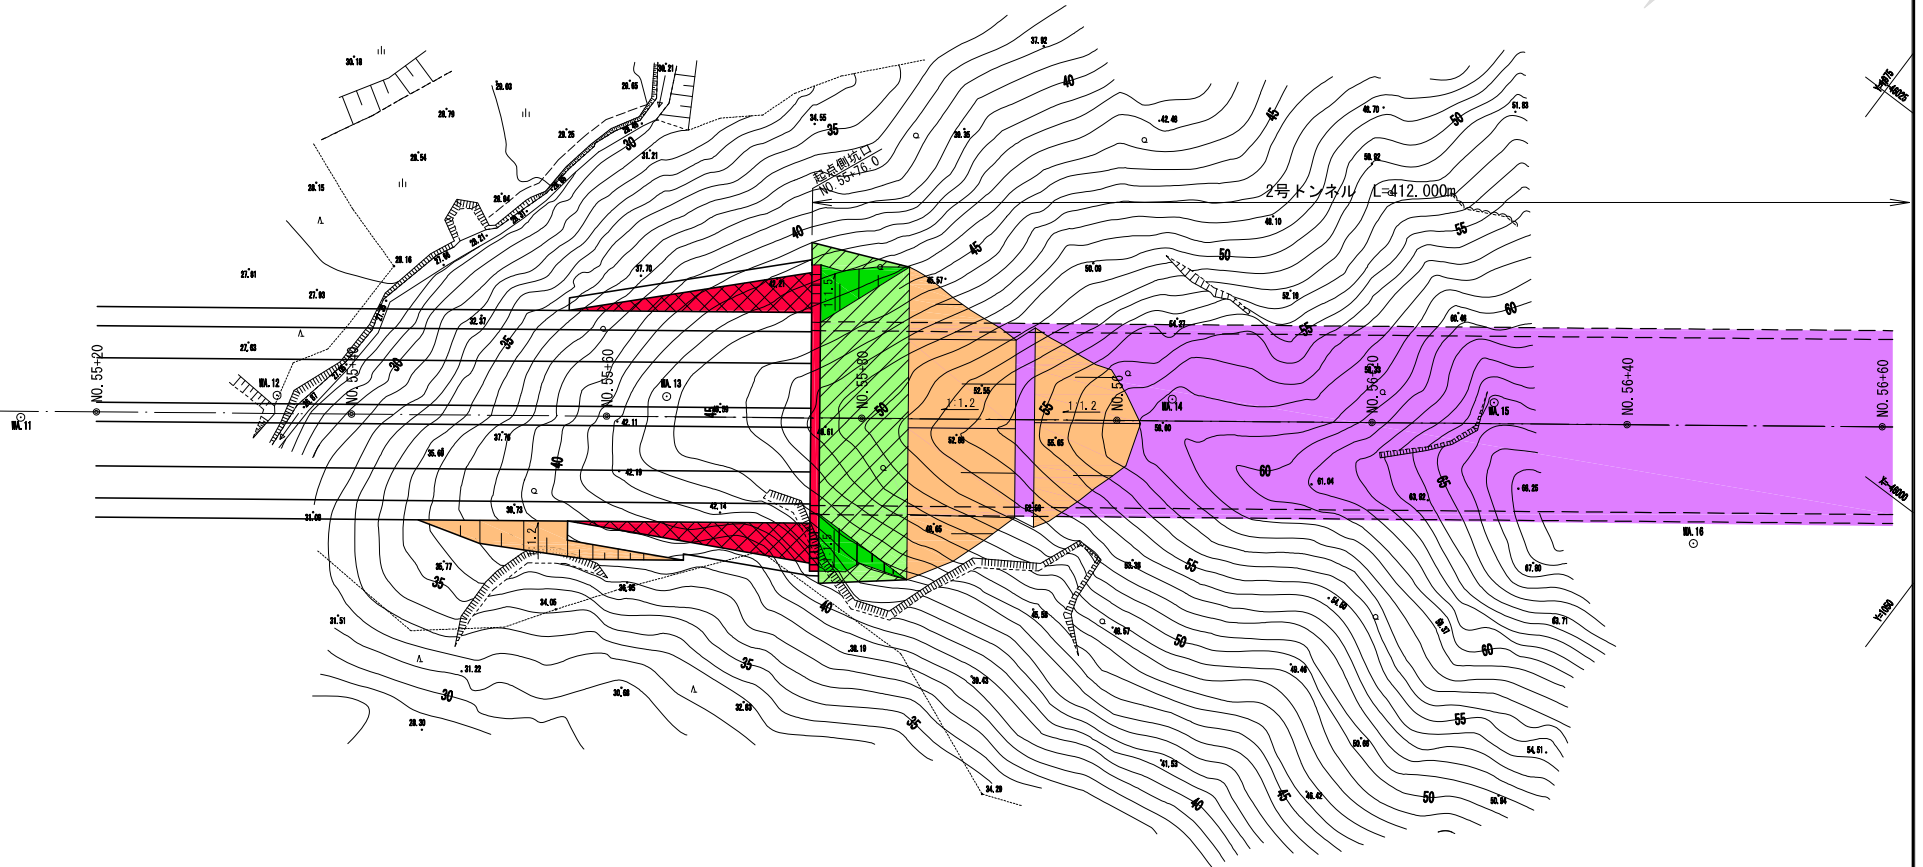


路線名	一般国道178号(岩美道路)		
図名	起点側坑口平面図		
位置	岩美郡岩美町陸上～岩美町本庄		
縮尺	1:200	単位	M
図号	全	葉中の内	17
平成	年度施行	鳥取県	
東部総合事務所県土整備局			


起点側坑口一般図 S=1:100

正 面 图


NO. 55+76.0
FH=34.890

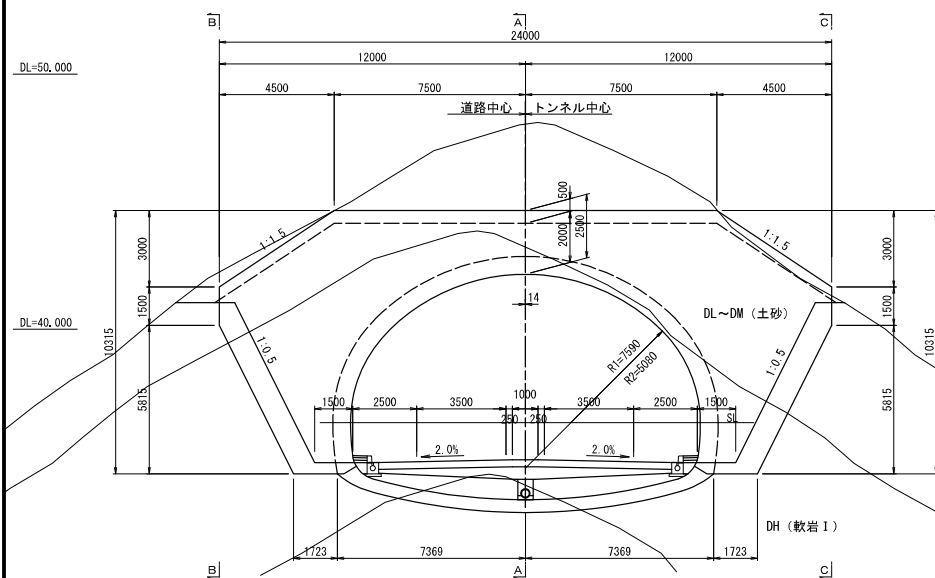


平面图 CL (軟岩Ⅱ)

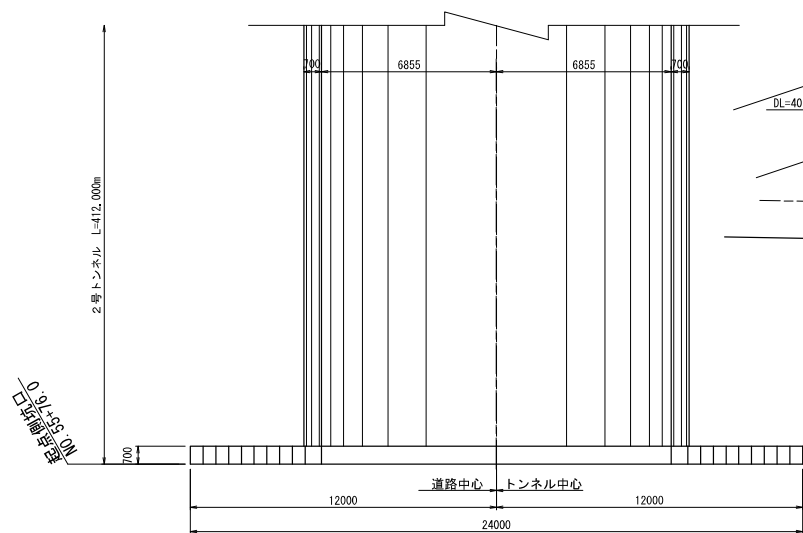


A — A 断面

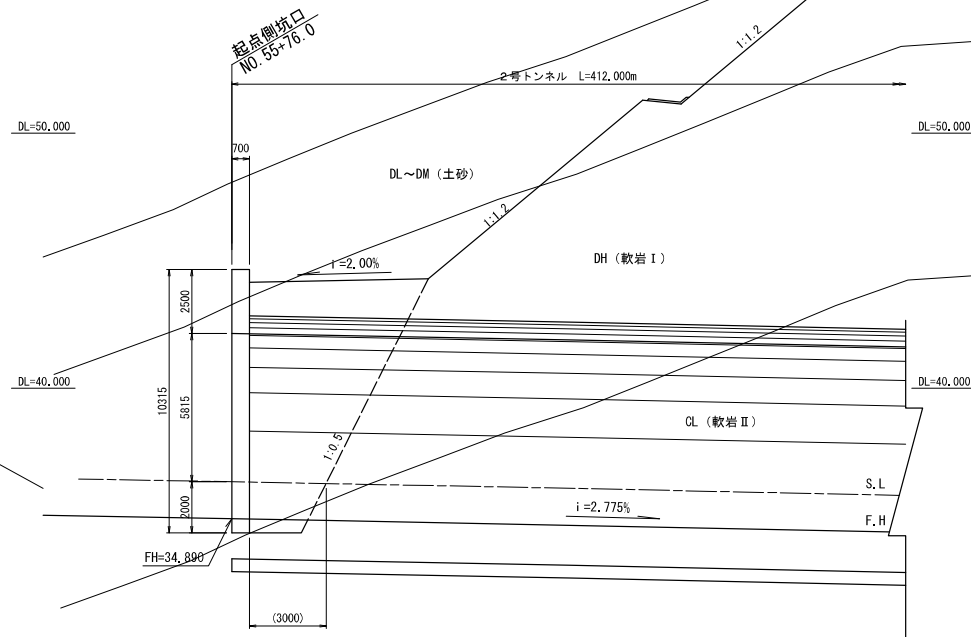

B — B 断面

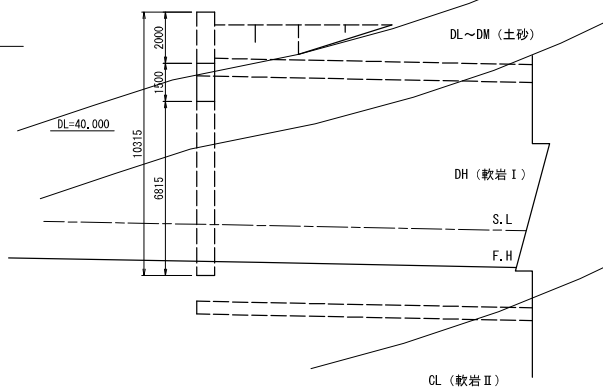


C — C 断面

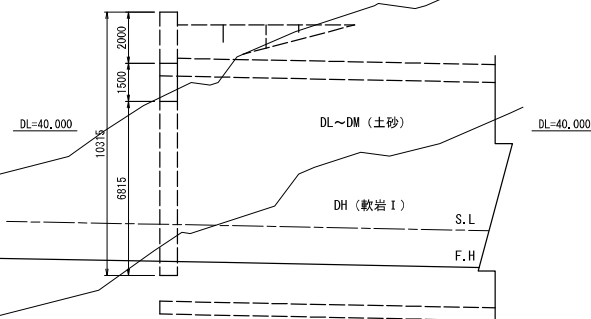

路 線 名	一般国道178号(岩美道路)		
図 名	起点側坑口一般図		
位 置	岩美郡岩美町陸上 ~ 岩美町本庄		
縮 尺	1:100	単 位	M
図 号	全 葉中の内 18		
平成	年度施行	鳥 取 県	
東部総合事務所県土整備局			

終点側坑口平面図 S=1:200

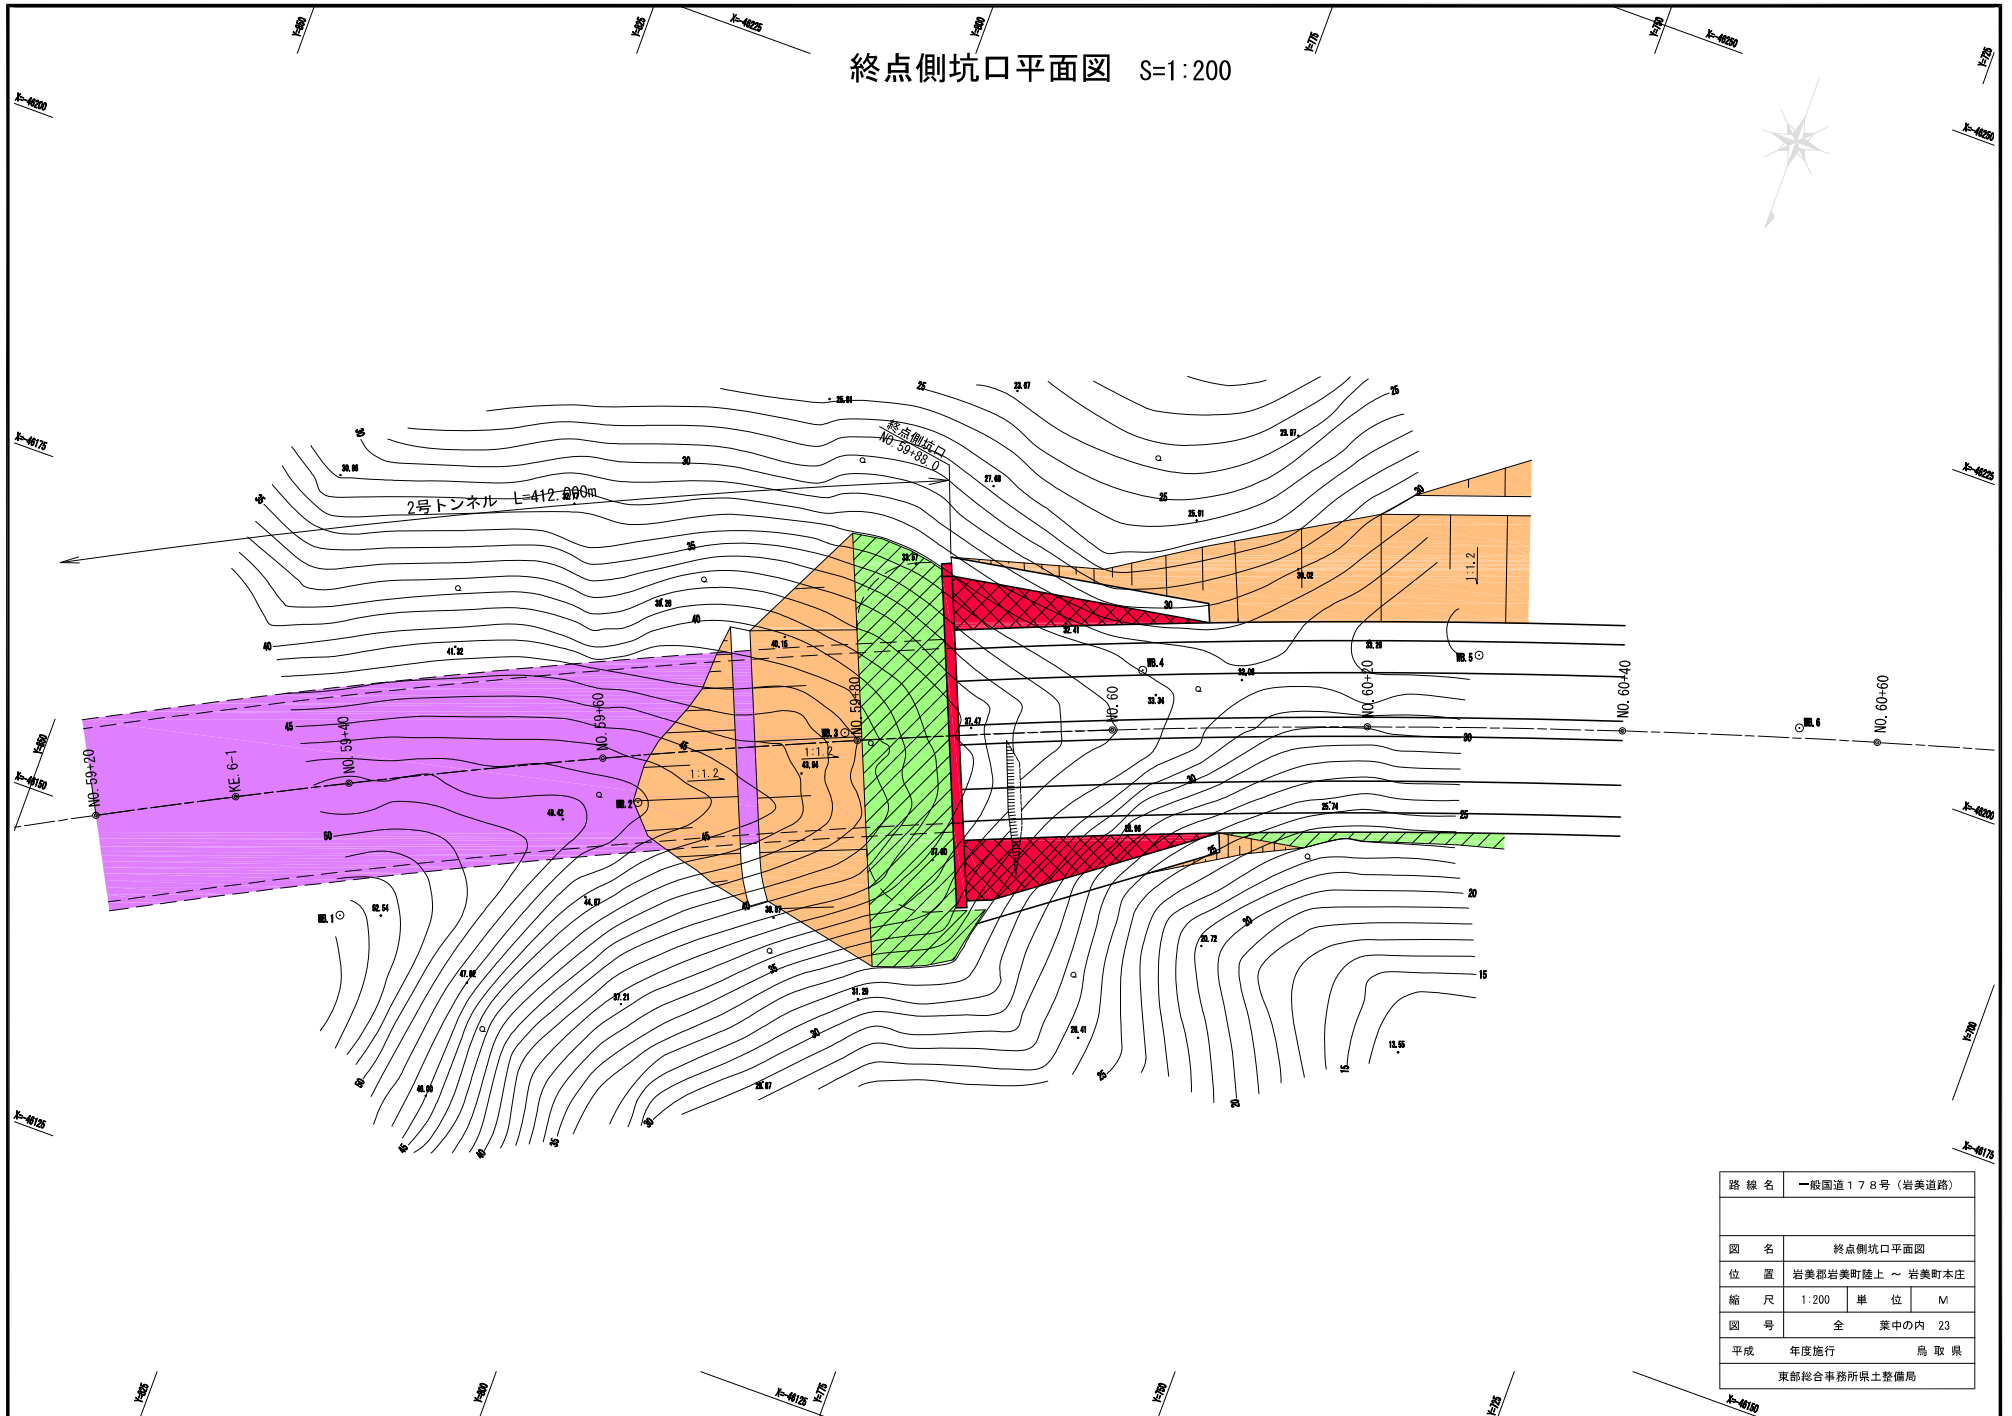

路線名	一般国道178号(岩美道路)		
図名	終点側坑口平面図		
位置	岩美郡岩美町陸上～岩美町本庄		
縮尺	1:200	単位	M
図号	全 葉中の内 23		
平成	年度施行	鳥取県	
東部総合事務所県土整備局			

