


施工延長 L=1517m W=6.75m(全幅9.25m) 歩道W=2.50m

NO.1

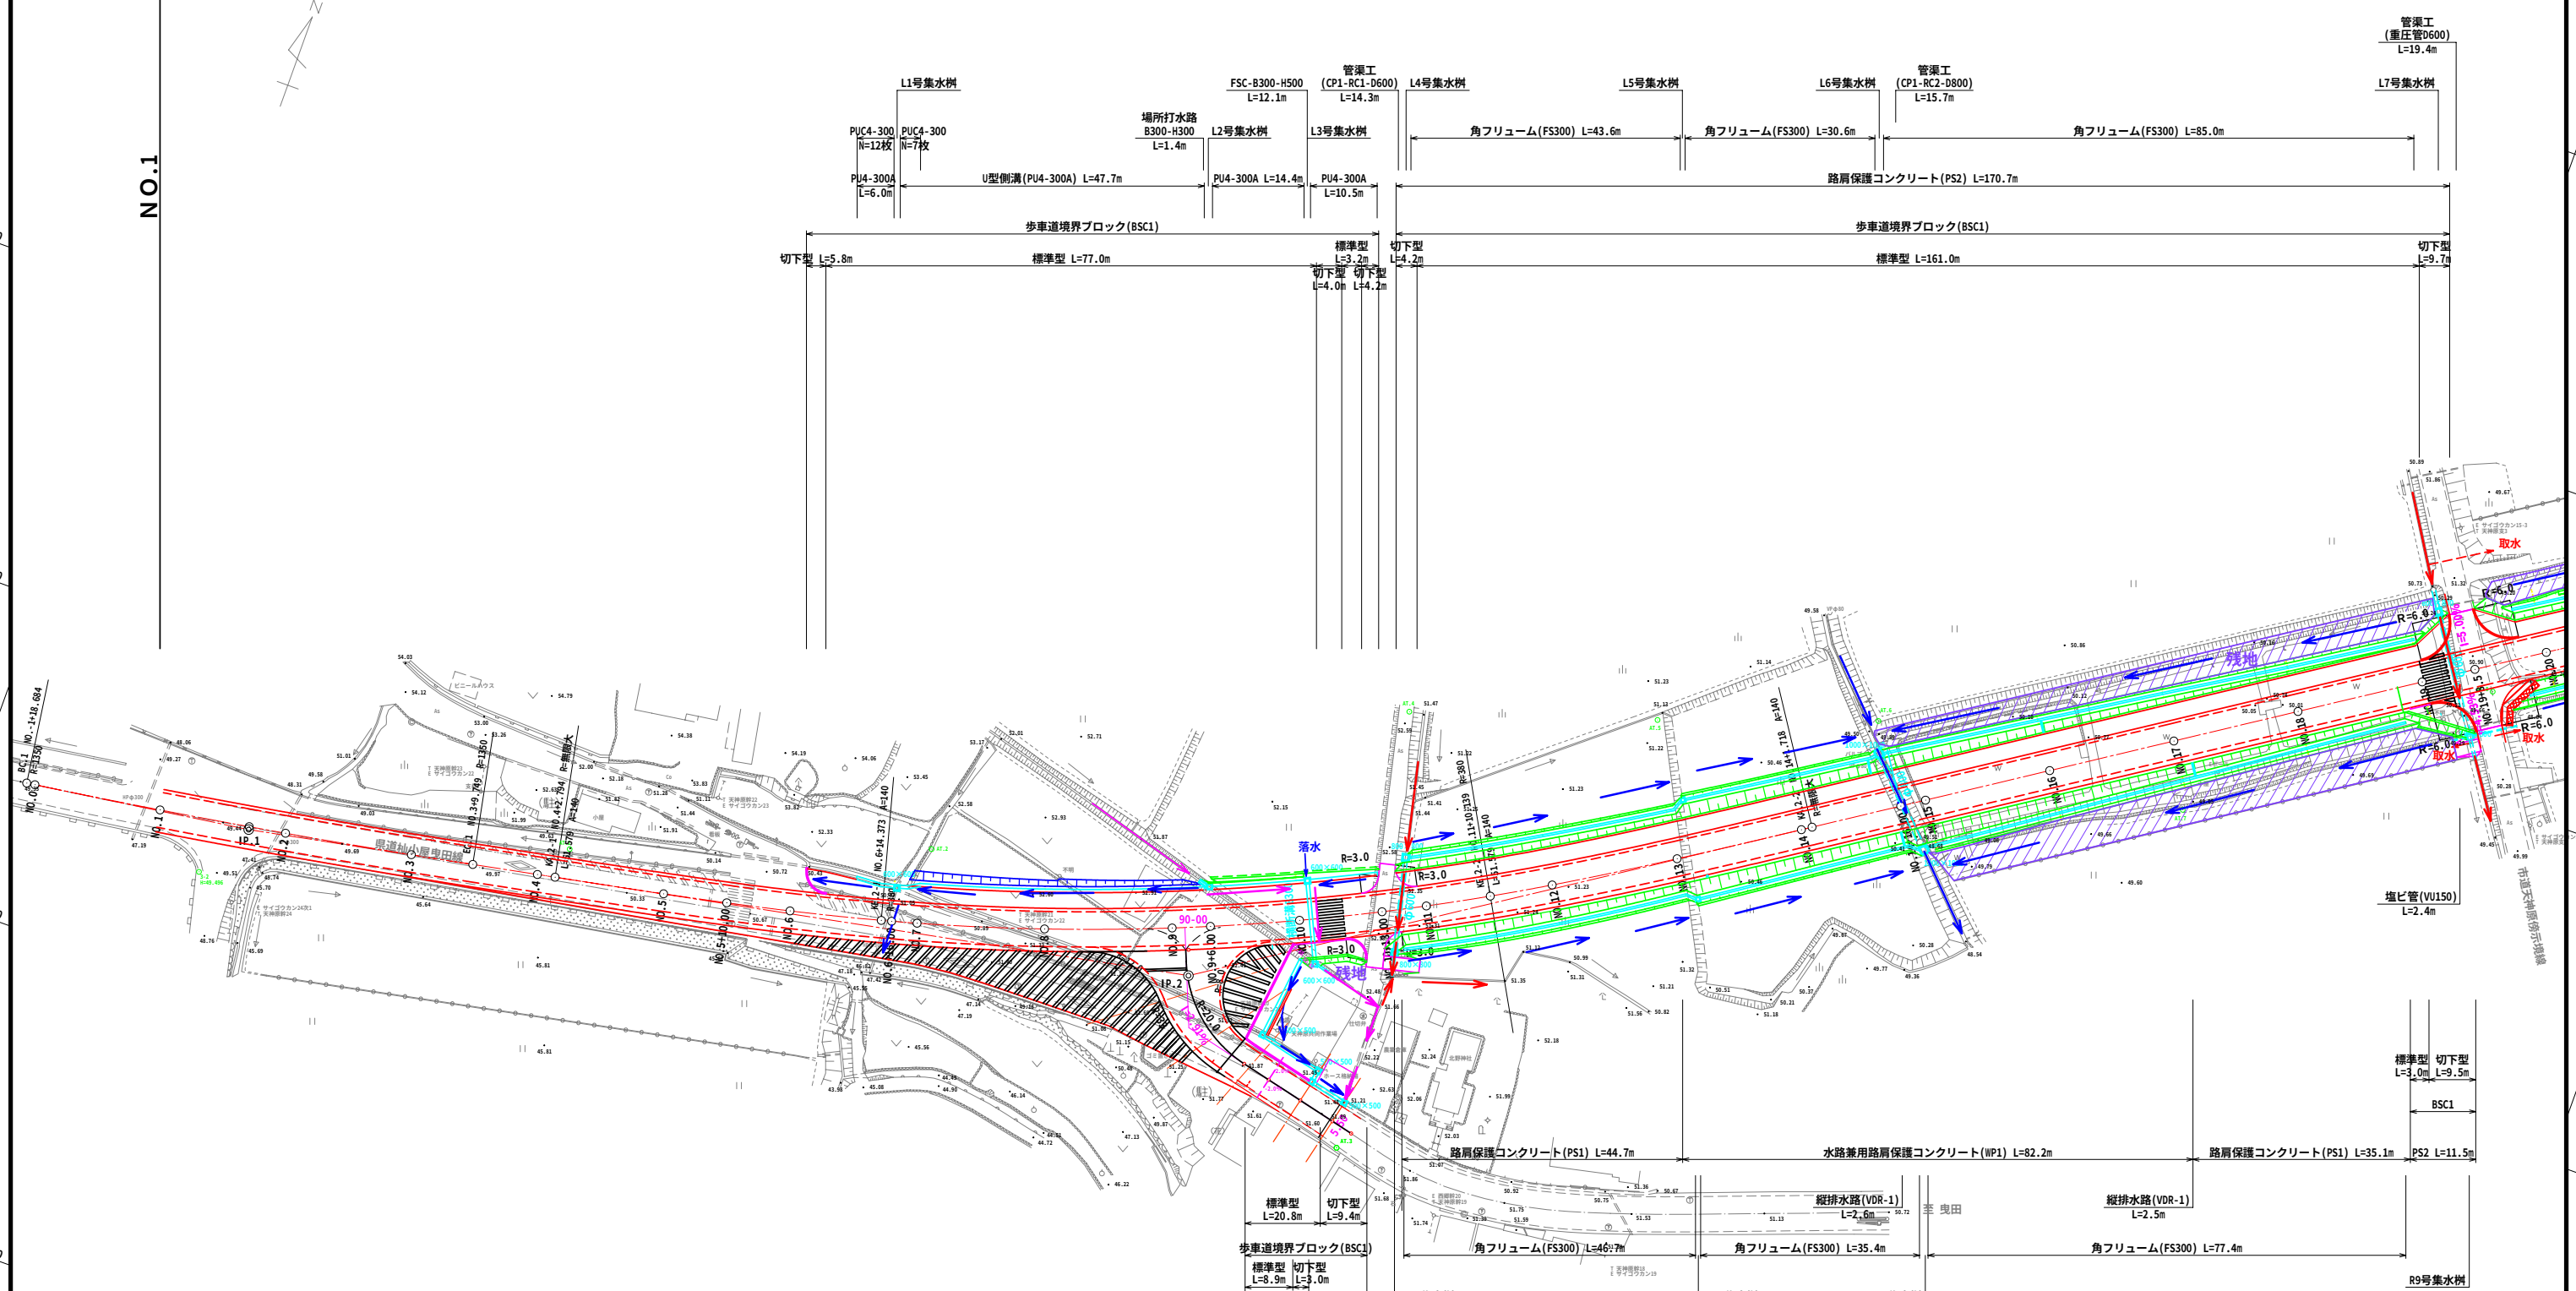

凡 例	
	用水
	排水
	用排水


1	IP.1
IA	3-00-58
R	1.350
TL	35.541
CL	71.065
SL	0.468

2	IP.2	Y	1.166	1.166
R No	1	LC	95.766	
IA	22-12-59	CL	198.924	
R	380	TC	51.634	51.634
L	51.579	So	51.568	51.568
ΔR	0.292	W	74.667	
XI	25.786	A	140	140
X	51.555			

標準型	切下型
L=20.8m	L=9.4m
歩車道境界ブロック(BSC1)	
標準型	切下型
L=8.9m	L=3.0m
歩車道境界ブロック(BSC1)	
路肩保護コンクリート(PS2)	
L=10.5m	
角フリーム(P3300)	
L=2.0m	
R5号集水樹	
PU4-300A	
L=12.8m	
PU4-300A	
L=9.5m	
PU5-300A	
L=5.2m	
PU4-300A	
L=1.0m	
PU4-300 N=40枚	
グレーナツ管B300(T-2) N=6枚	
R2号集水樹	
R3号集水樹	

路 線 名	県道仙小屋曳田線(曳田工区)
図 名	平 面 図 (1/5)
位 置	鳥取市河原町曳田～天神原
縮 尺	1:500 単 位 M
図 号	全 葉 中 の 内
平成	年度施行 鳥 取 県
	鳥 取 県 土 整 備 事 務 所

歩道W=2.50m

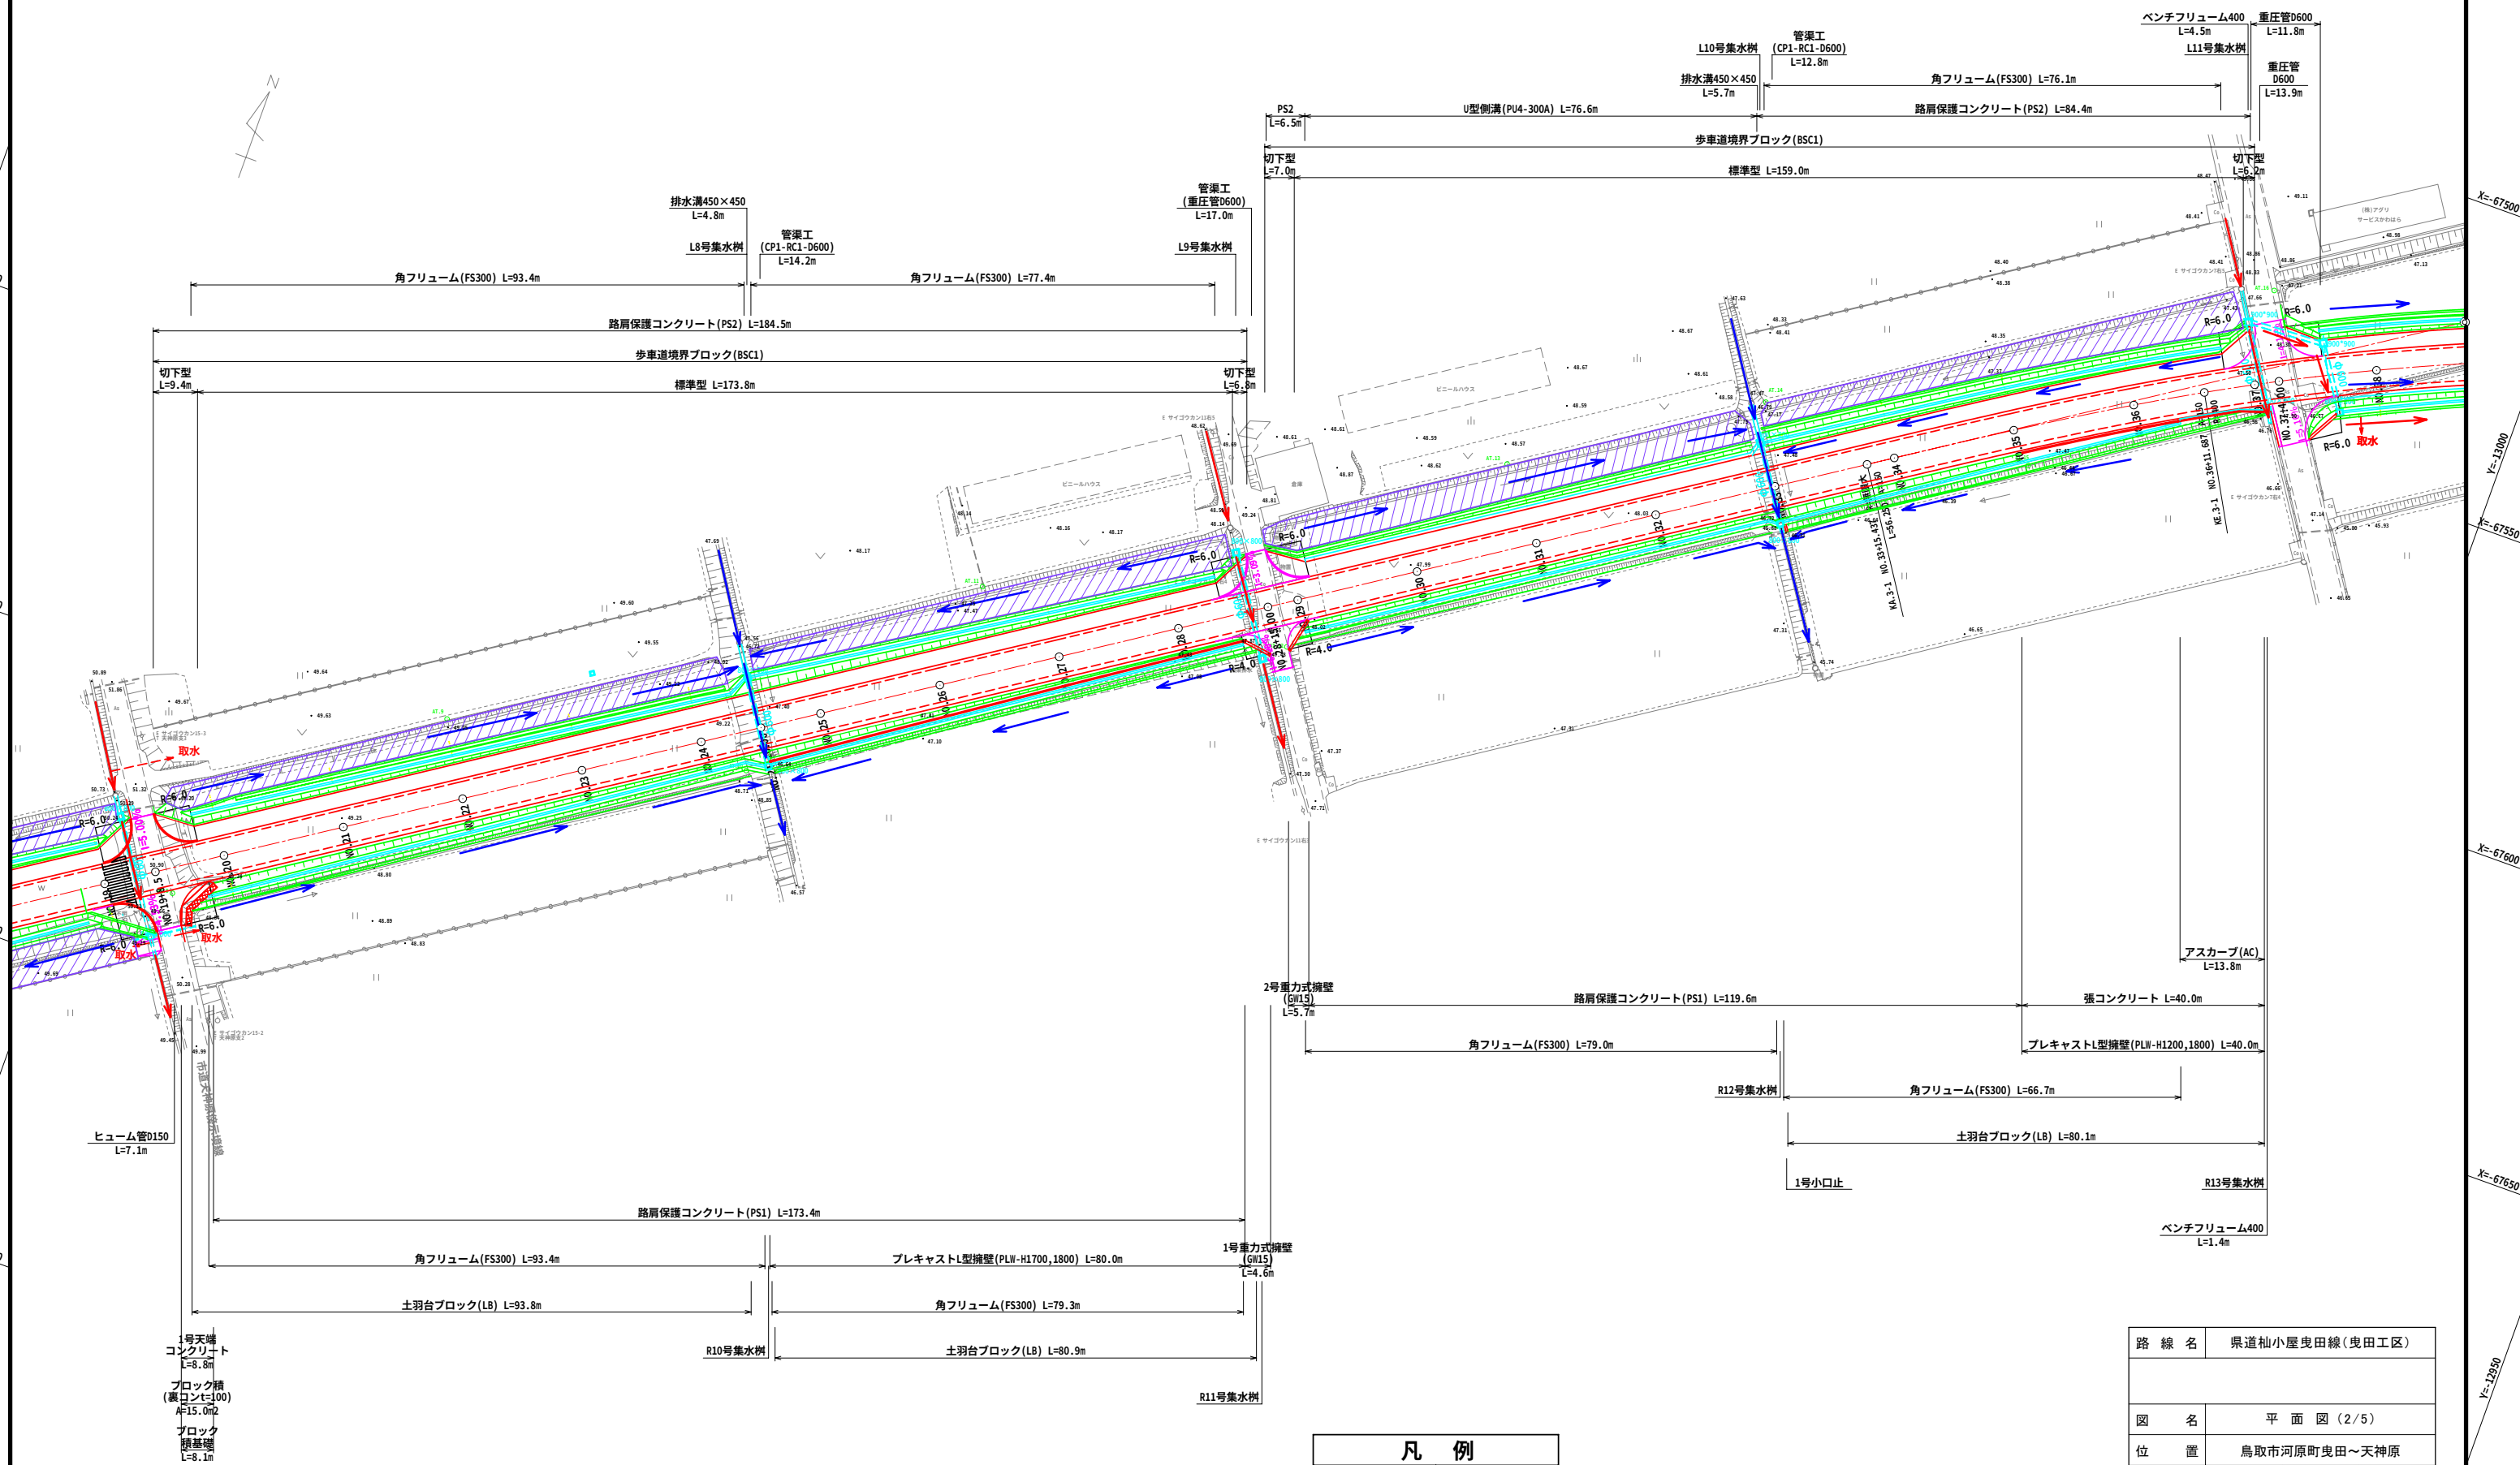


路 線 名	県道杣小屋曳田線（曳田工区）		
図 名	平 面 図（2/5）		
位 置	鳥取市河原町曳田～天神原		
縮 尺	1:500	単 位	M
図 号	全 葉 中 の 内		
平成	年度施行		鳥 取 県
鳥 取 県 土 整 備 事 務 所			

3	IP.3		Y	1.318	1.318
K No	1	2	LC	86,244	
IA	20-24-39		CL	198,744	
R	400		TC	56,315	56,315
L	56,250	56,250	So	56,238	56,238
ΔR	0.330	0.330	H		
XM	28,120	28,120	A	150	150
X	56,222	56,222			

凡 例	
	用 水
	排 水
	用 排 水

歩道W=2.50m

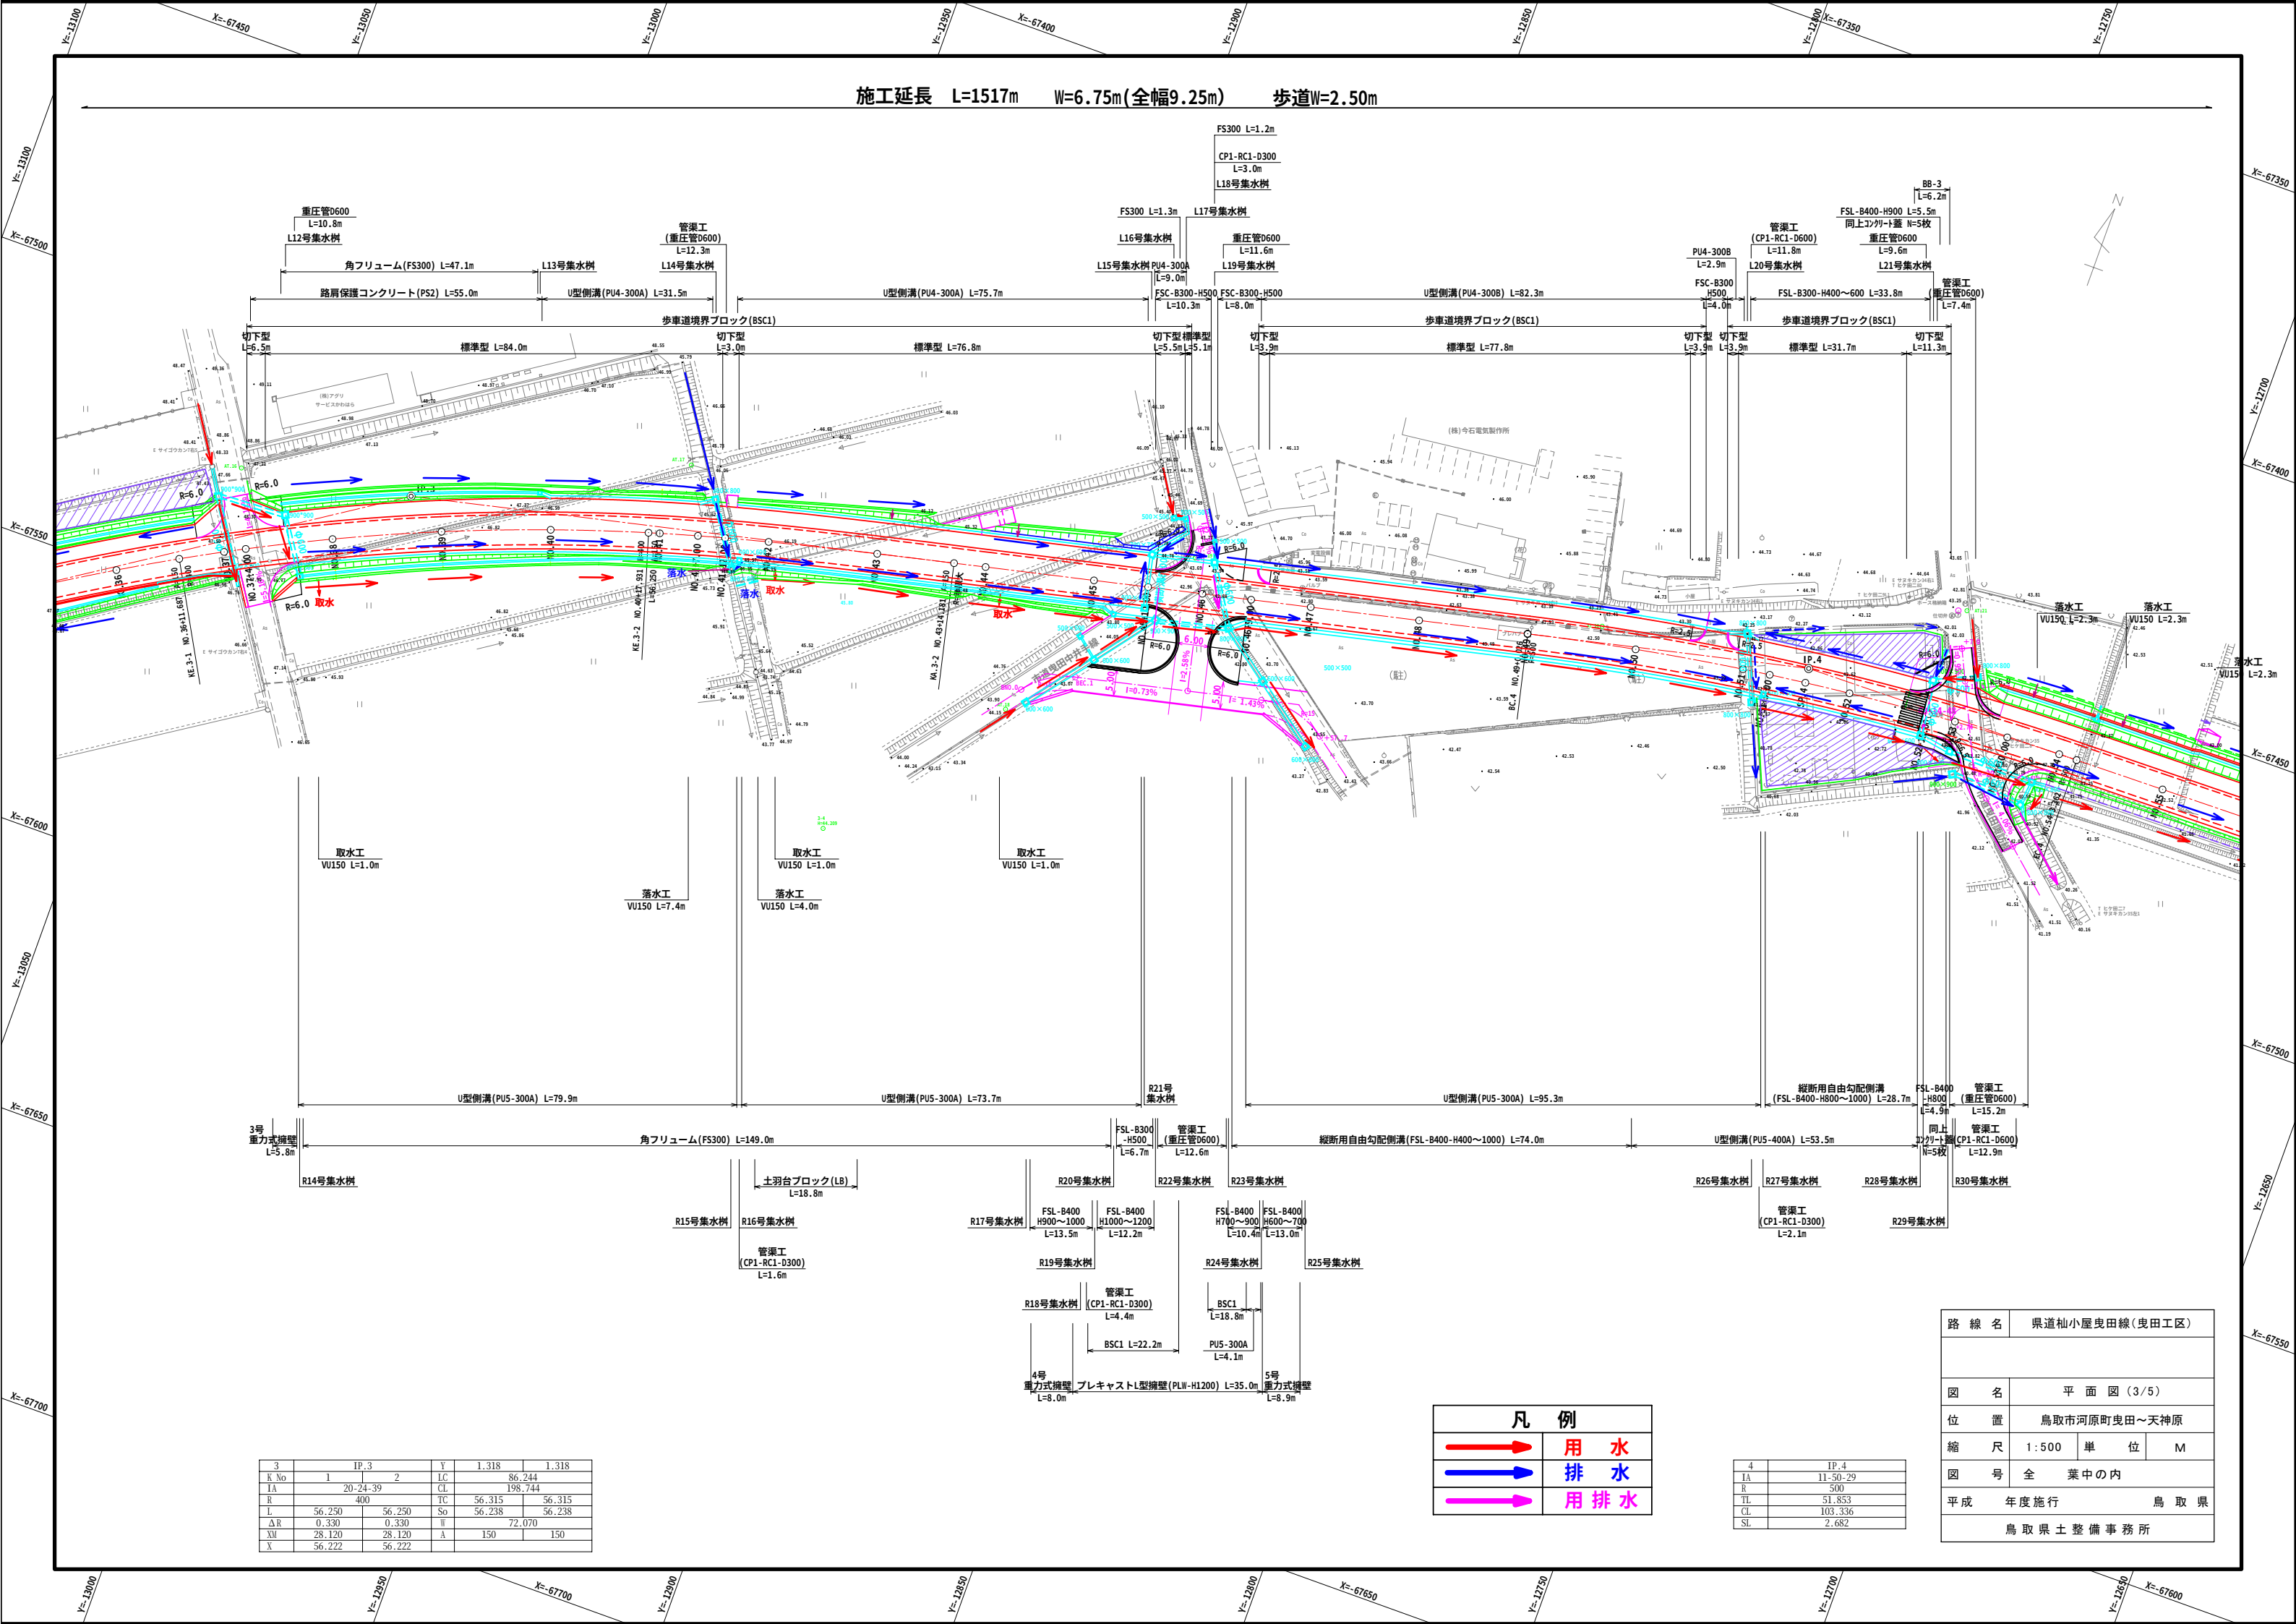


3	IP.3		Y	1.318	1.318
K No	1	2	LC	86.244	
IA	20-24-39		CL	198.744	
R	400		TC	56.315	56.315
L	56.250	56.250	So	56.238	56.238
ΔR	0.330	0.330	W	72.070	
ΔM	28.120	28.120	A	150	150
X	56.222	56.222			

4	IP.4
IA	11-50-29
R	500
TL	51.853
CL	103.336
SL	2.682

路線名	県道杣小屋曳田線(曳田工区)		
図名	平面図(3/5)		
位置	鳥取市河原町曳田～天神原		
縮尺	1:500	単位	M
図号	全葉中の内		
平成	年度施行	鳥取県	
鳥取県土整備事務所			

施工延長 L=1517m W=6.75m(全幅9.25m) 歩道W=2.50m

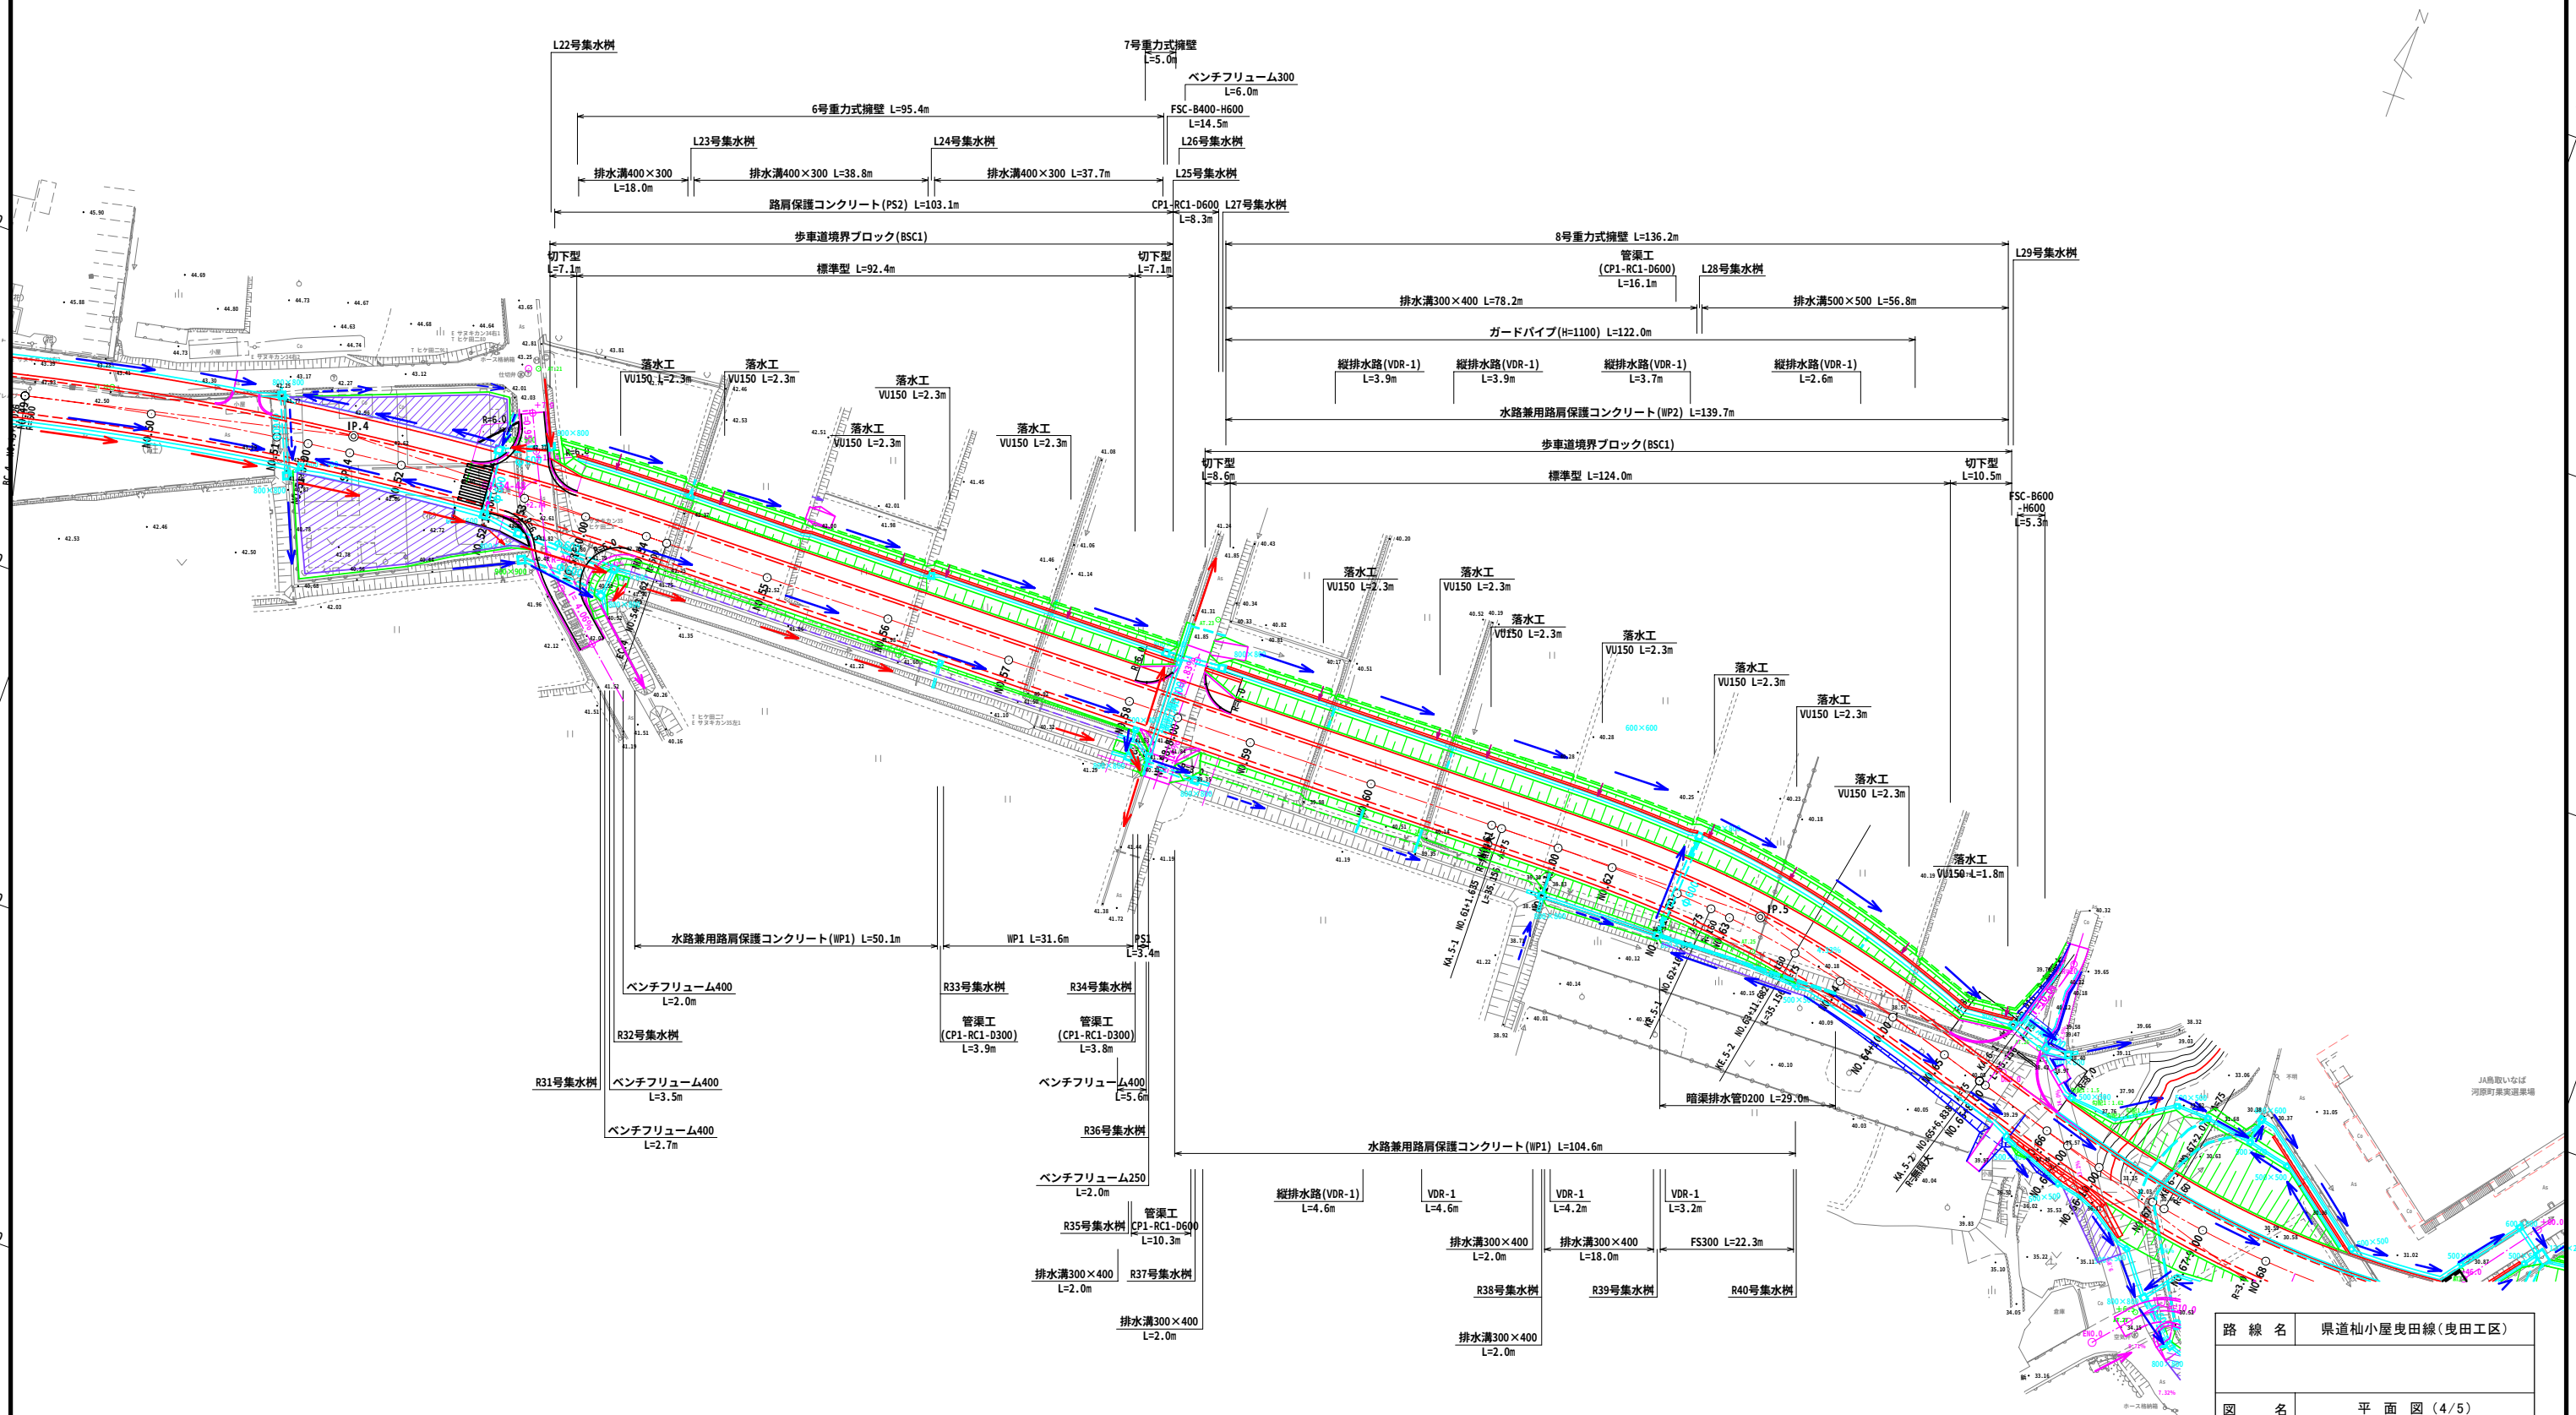

4	IP.4
IA	11.50.29
R	500
TL	51.853
CL	103.336
SL	2.682

凡 例	
	用水
	排水
	用排水

5	IP.5	Y	1.286	1.286
K No	1	LC	14.891	
IA	17.55.19	CL	85.203	
R	160	TC	35.256	35.256
L	35.156	So	35.137	35.137
ΔR	0.322	W	25.280	
XM	17.571	A	75	75
X	35.114			

路 線 名	県道杉小屋曳田線(曳田工区)		
図 名	平 面 図 (4/5)		
位 置	鳥取市河原町曳田～天神原		
縮 尺	1:500	単 位	M
図 号	全 葉 中 の 内		
平成	年度施行	鳥 取 県	
鳥 取 県 土 整 備 事 務 所			

施工延長 L=1517m W=6.75m(全幅9.25m) 歩道W=2.50m

NO.76+17



凡 例	
	用 水
	排 水
	用 排 水

路 線 名	県道袖小屋曳田線(曳田工区)
図 名	平 面 図 (5/5)
位 置	鳥取市河原町曳田～天神原
縮 尺	1 : 500 単 位 M
図 号	全 葉 中 の 内
平成	年度施行 鳥 取 県
鳥 取 県 土 整 備 事 務 所	

5	IP.5	Y	1.286	1.286
K No	1	2	LC	14.891
IA	17.55-19	CL	85.203	
R	160	TC	35.256	35.256
L	35.156	So	35.137	35.137
ΔR	0.322	0.322	W	25.280
XM	17.571	17.571	A	75
X	35.114	35.114		75

6	IP.6	Y	1.286	1.286
K No	1	2	LC	159.897
IA	69.50-54	CL	230.209	
R	160	TC	35.256	35.256
L	35.156	So	35.137	35.137
ΔR	0.322	0.322	W	111.943
XM	17.571	17.571	A	75
X	35.114	35.114		75