




平面図

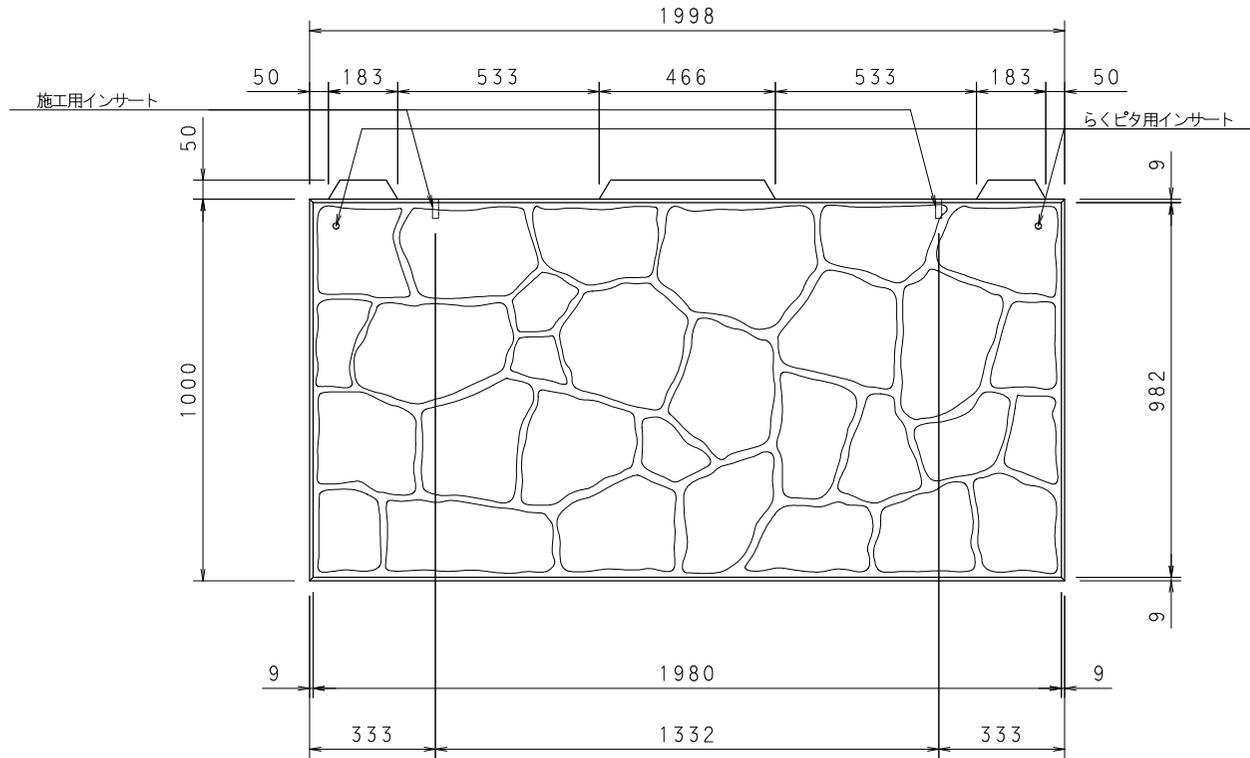

断面図

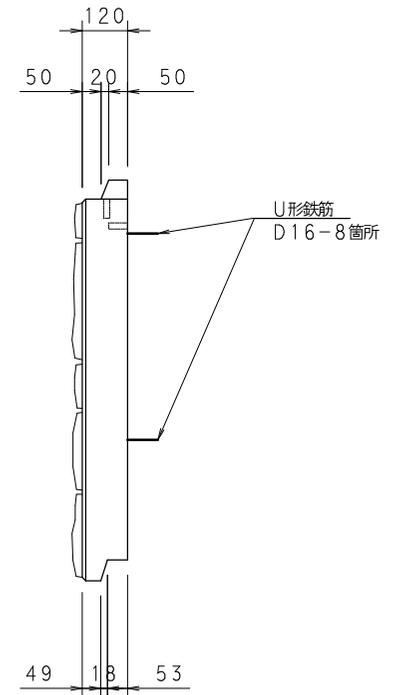


側面図

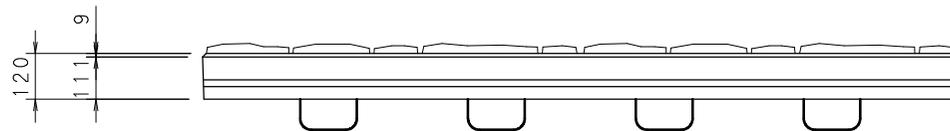


名称	サンK大型張りブロック	配合	$\sigma_{ck}=24\text{N/mm}^2$	縮尺	1/20	作成日	13/7/17	 和光産業株式会社
規格	積石タイプ t=120 A形 標準用	図番	3KHB-T120-A-S	図面	A4	区分	製品図	


平面図

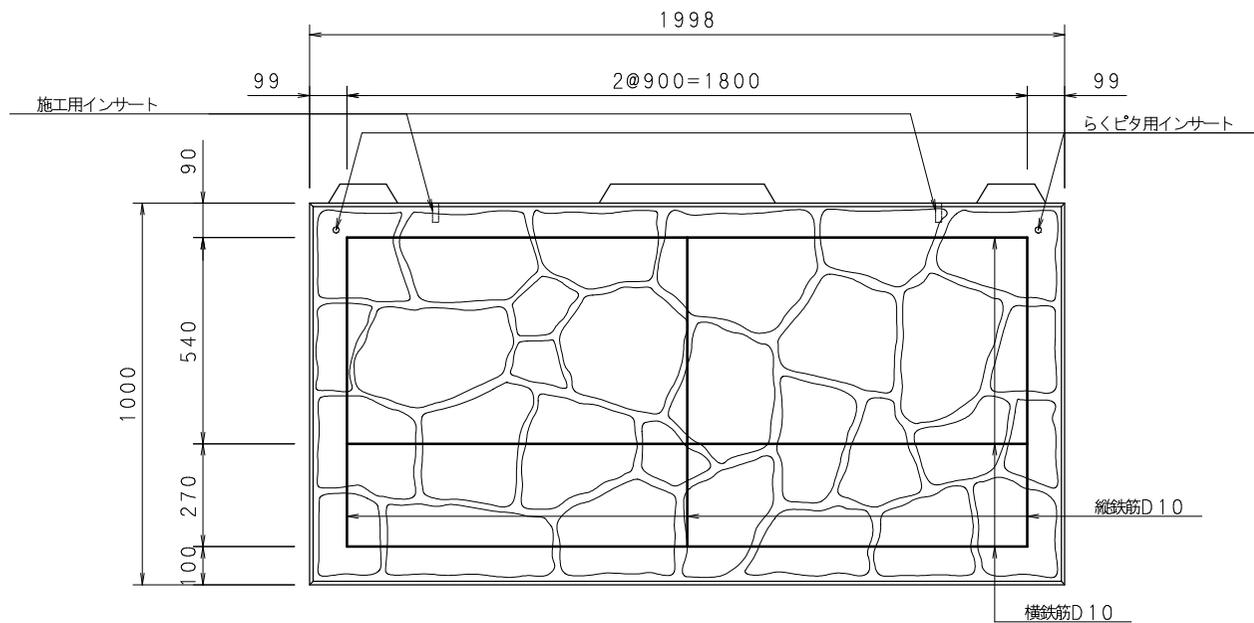

断面図

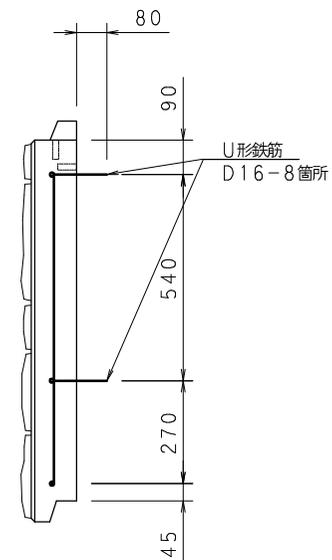


側面図

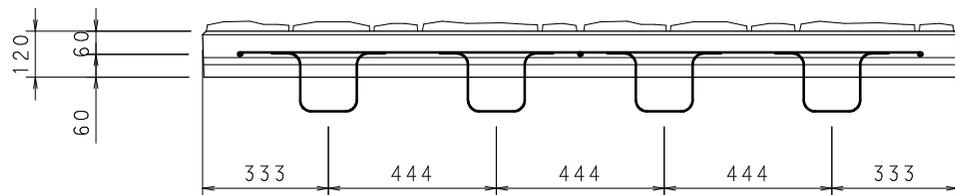


名称	サンK大型張りブロック	配合	$\sigma_{ck}=24\text{N/mm}^2$	縮尺	1/20	作成日	13/7/17
規格	積石タイプ t=120 A形 標準用	図番	3KHB-T120-A-H	図面	A4	区分	配筋図


平面図

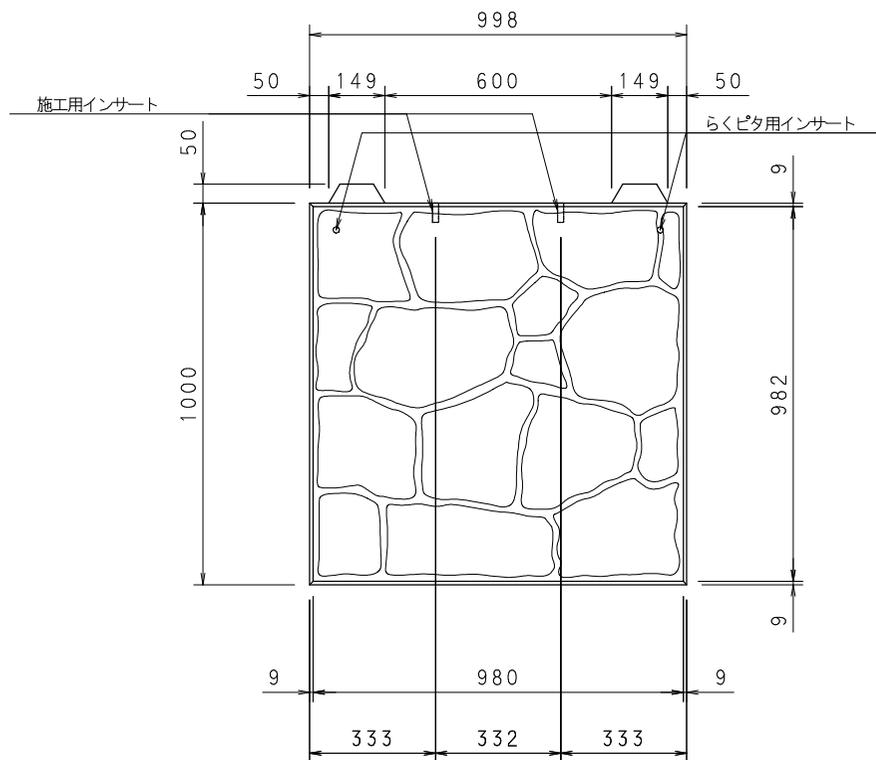

断面図

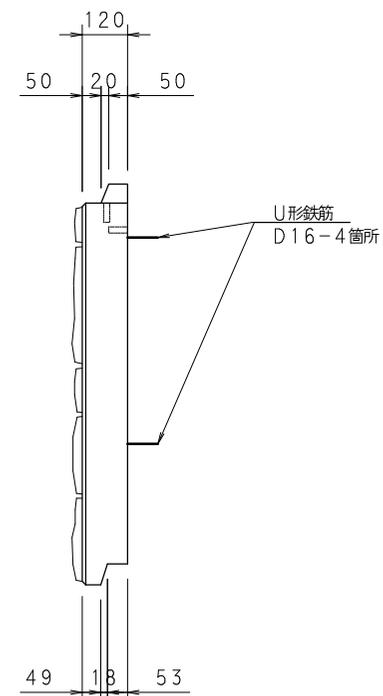


側面図

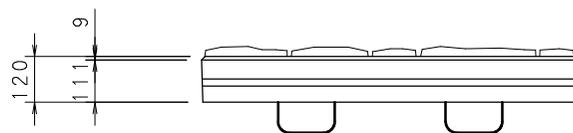


名称	サンK大型張りブロック	配合	$\sigma_{ck}=24\text{N/mm}^2$	縮尺	1/20	作成日	13/7/17
規格	積石タイプ t=120 B形 標準用	図番	3KHB-T120-B-S	図面	A4	区分	製品図


平面図

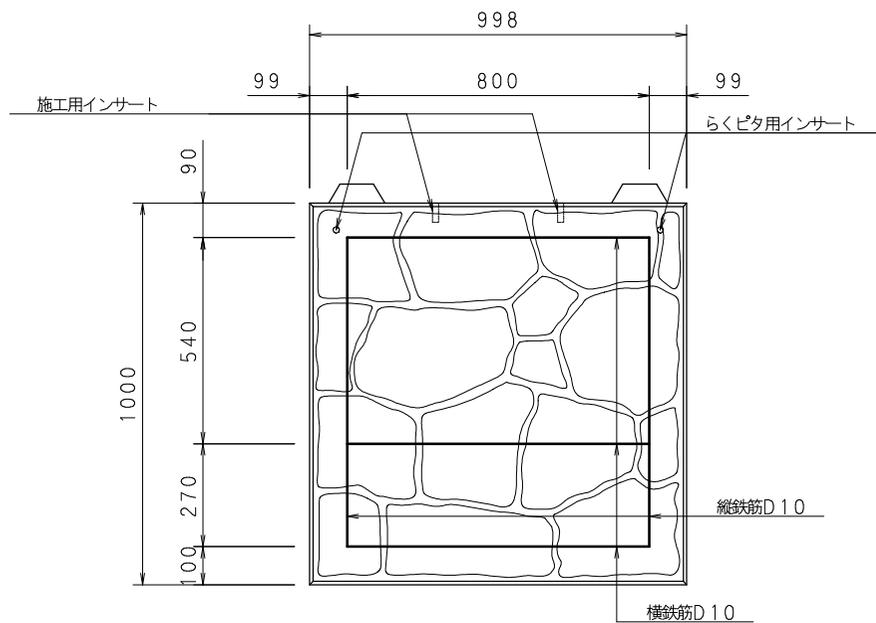

断面図

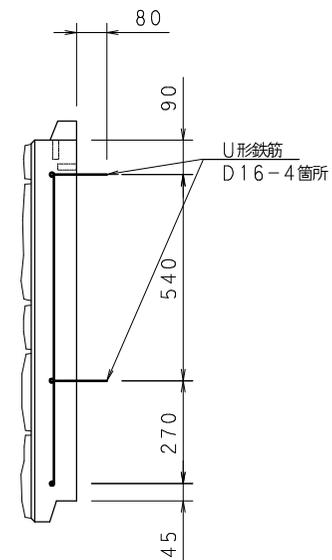


側面図

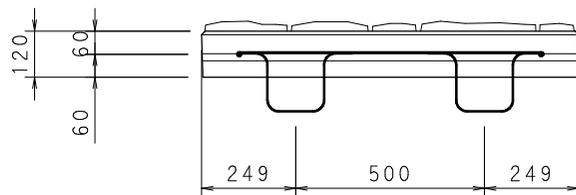


名称	サンK大型張りブロック	配合	$\sigma_{ck}=24\text{N/mm}^2$	縮尺	1/20	作成日	13/7/17
規格	積石タイプ t=120 B形 標準用	図番	3KHB-T120-B-H	図面	A4	区分	配筋図


平面図

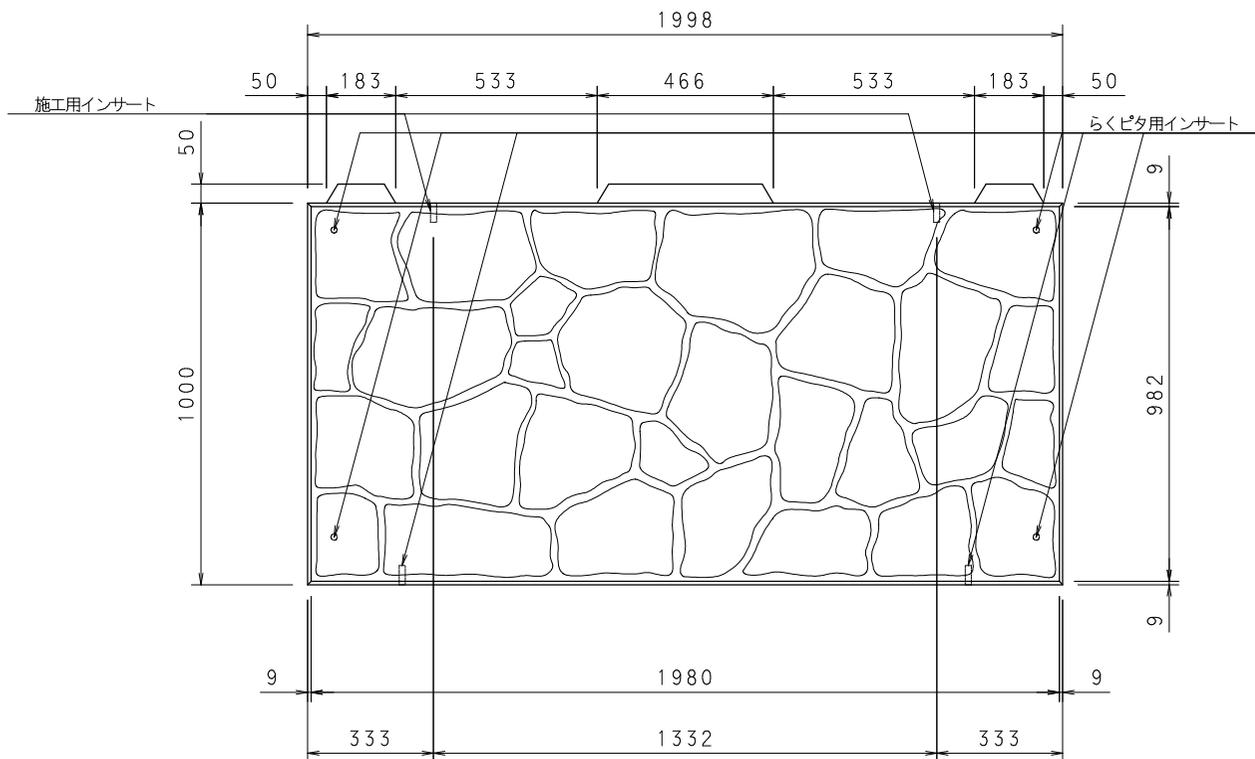

断面図

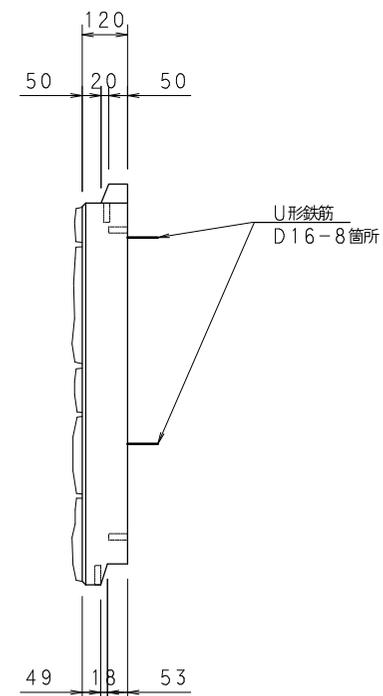


側面図

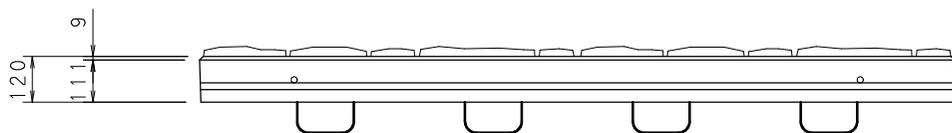


名称	サンK大型張りブロック	配合	$\sigma_{ck}=24\text{N/mm}^2$	縮尺	1/20	作成日	13/7/17
規格	積石タイプ t=120 A形 基礎用	図番	3KHB-T120-AK-S	図面	A4	区分	製品図


平面図

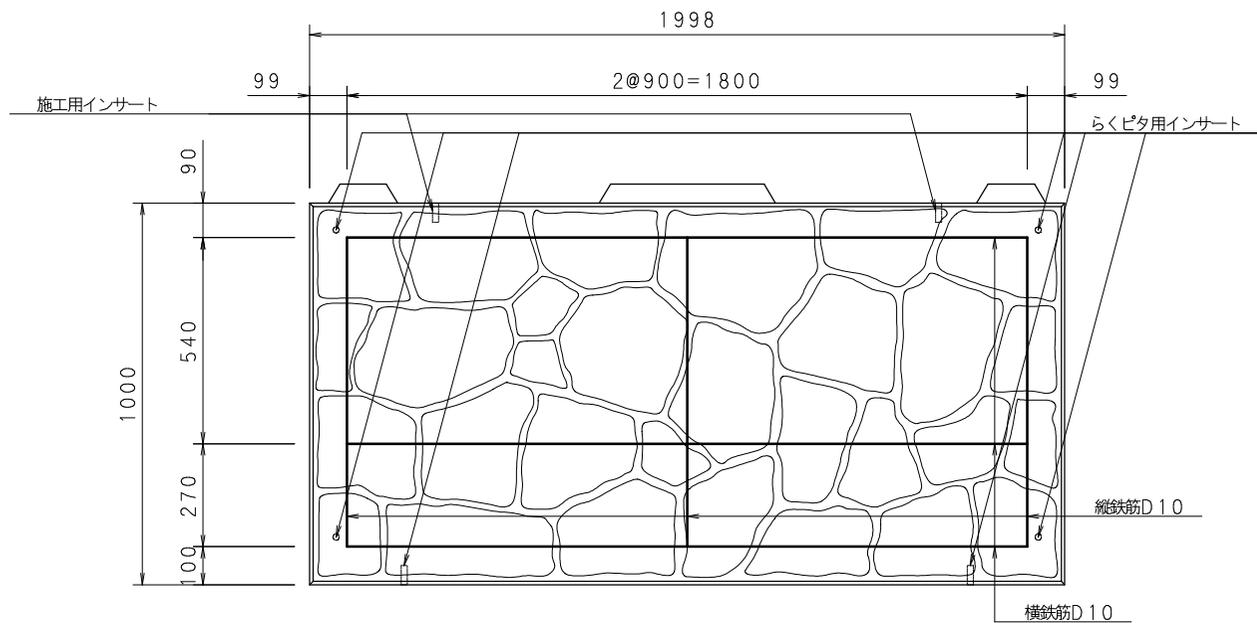

断面図

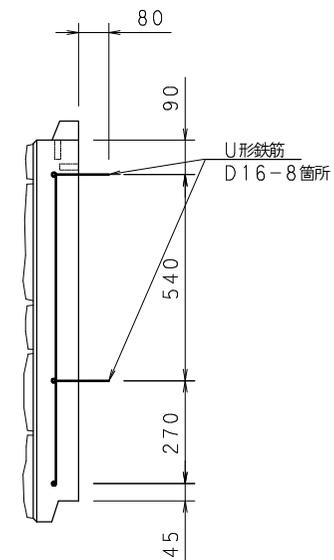


側面図

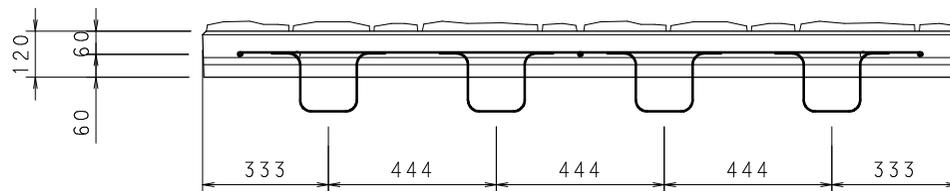


名称	サンK大型張りブロック	配合	$\sigma_{ck}=24\text{N/mm}^2$	縮尺	1/20	作成日	13/7/17
規格	積石タイプ t=120 A形 基礎用	図番	3KHB-T120-AK-H	図面	A4	区分	配筋図


平面図

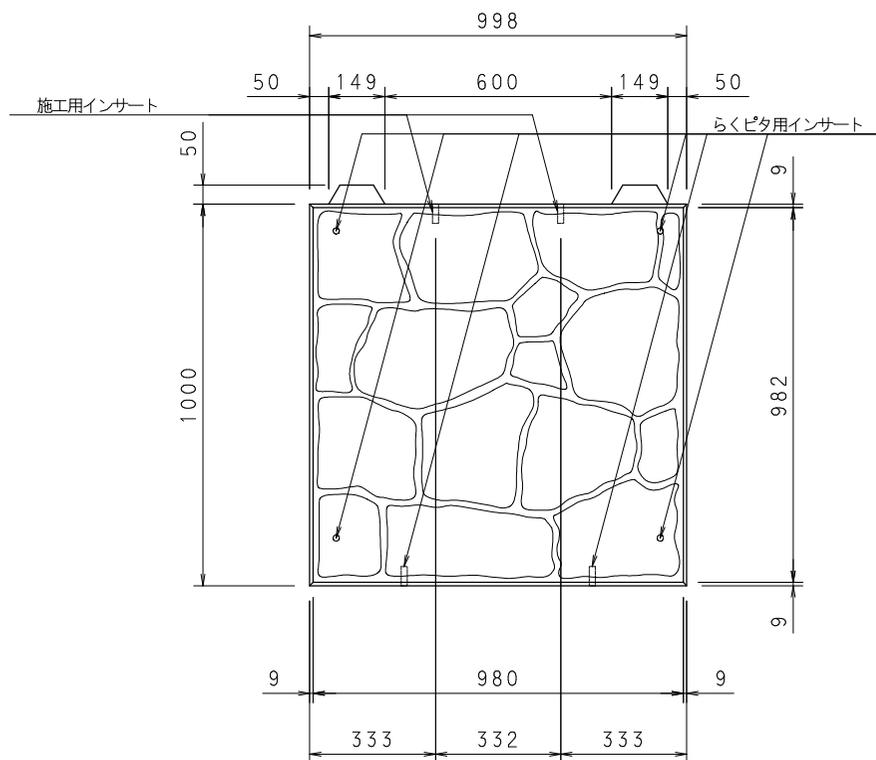

断面図

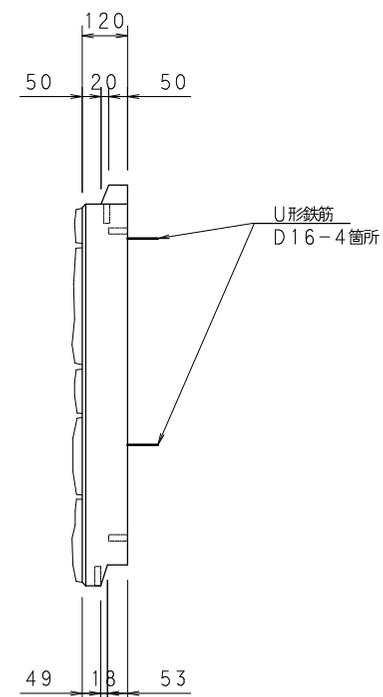


側面図

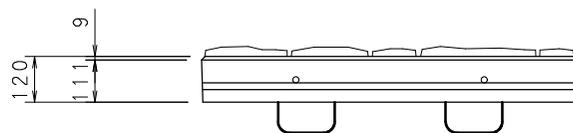


名称	サンK大型張りブロック	配合	$\sigma_{ck}=24\text{N/mm}^2$	縮尺	1/20	作成日	13/7/17
規格	積石タイプ t=120 B形 基礎用	図番	3KHB-T120-BK-S	図面	A4	区分	製品図


平面図

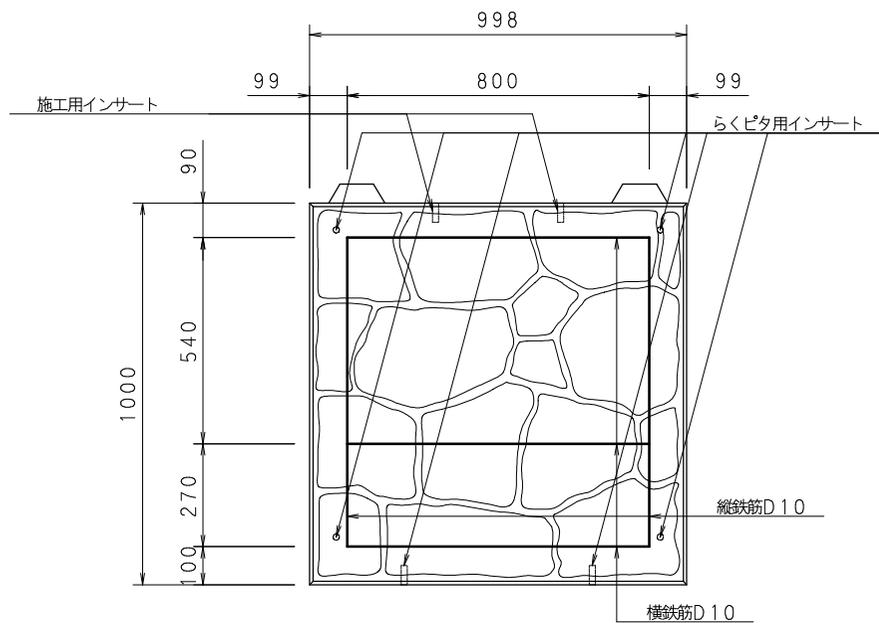

断面図

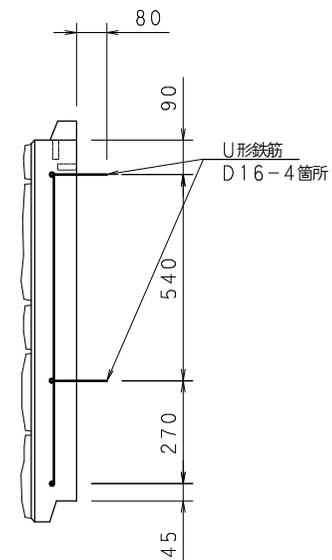


側面図

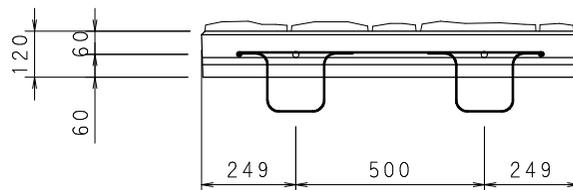


名称	サンK大型張りブロック	配合	$\sigma_{ck}=24\text{N/mm}^2$	縮尺	1/20	作成日	13/7/17
規格	積石タイプ t=120 B形 基礎用	図番	3KHB-T120-BK-H	図面	A4	区分	配筋図


平面図

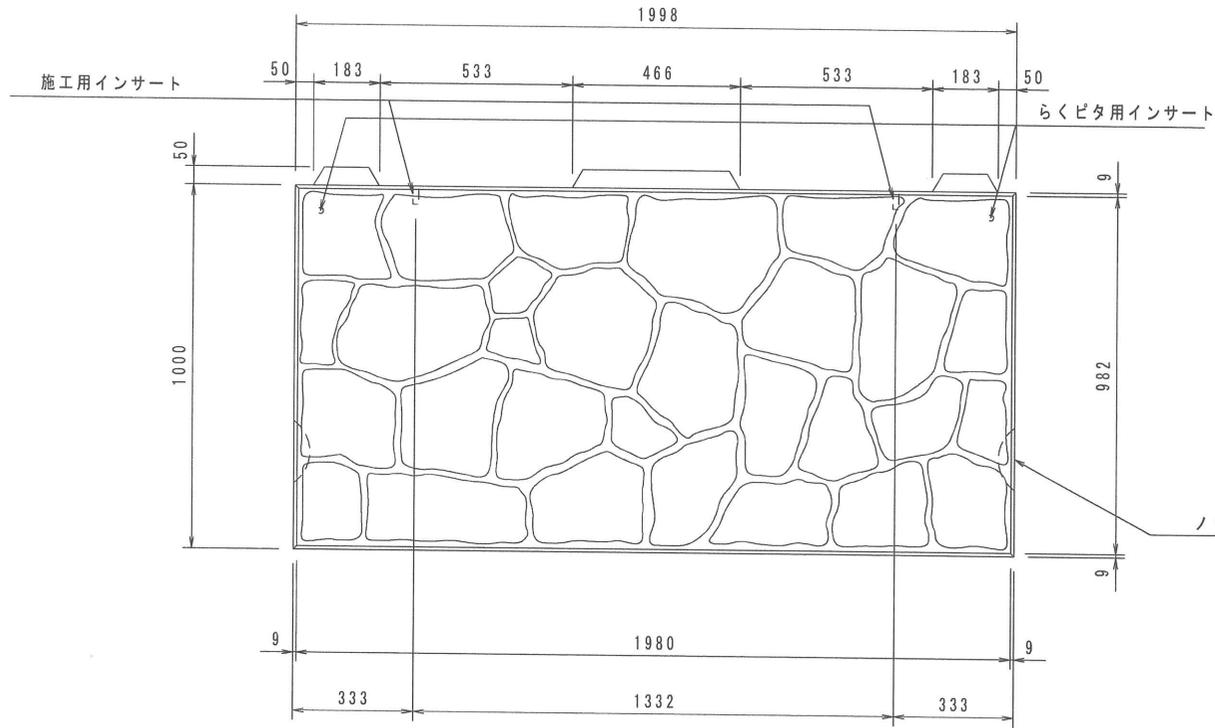

断面図

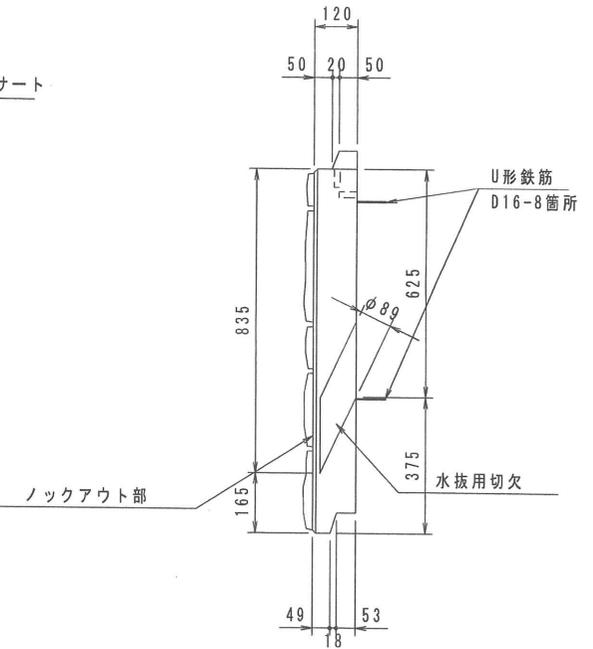


側面図

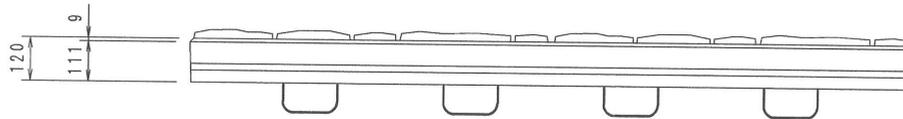


名称	サンK大型張りブロック	配合	$\sigma_{ck}=24\text{N/mm}^2$	縮尺	1/20	作成日	19/2/20
規格	積石タイプ t=120 A形 標準用	図番	190220-03-0	図面	A4	区分	製品図


平面図

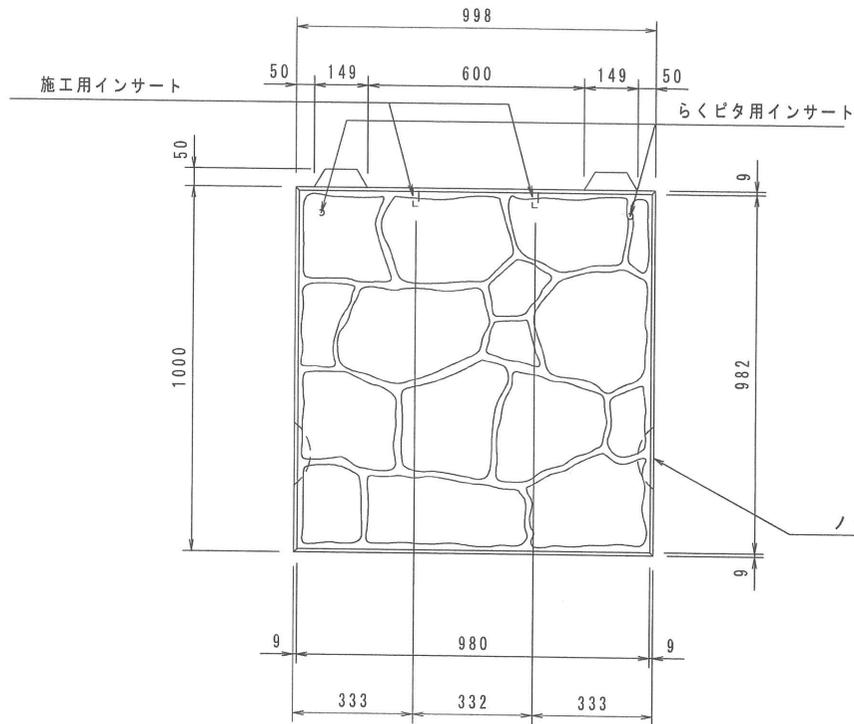

断面図

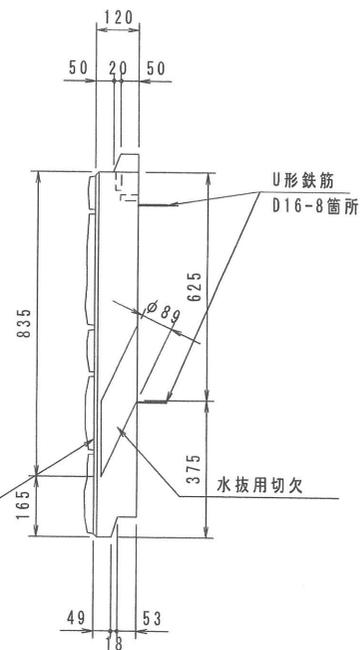


側面図

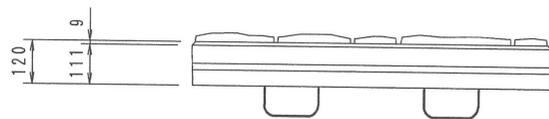


名称	サンK大型張りブロック	配合	$\sigma_{ck}=24\text{N/mm}^2$	縮尺	1/20	作成日	19/2/20
規格	積石タイプ t=120 B形 標準用	図番	190220-04-0	図面	A4	区分	製品図


平面図

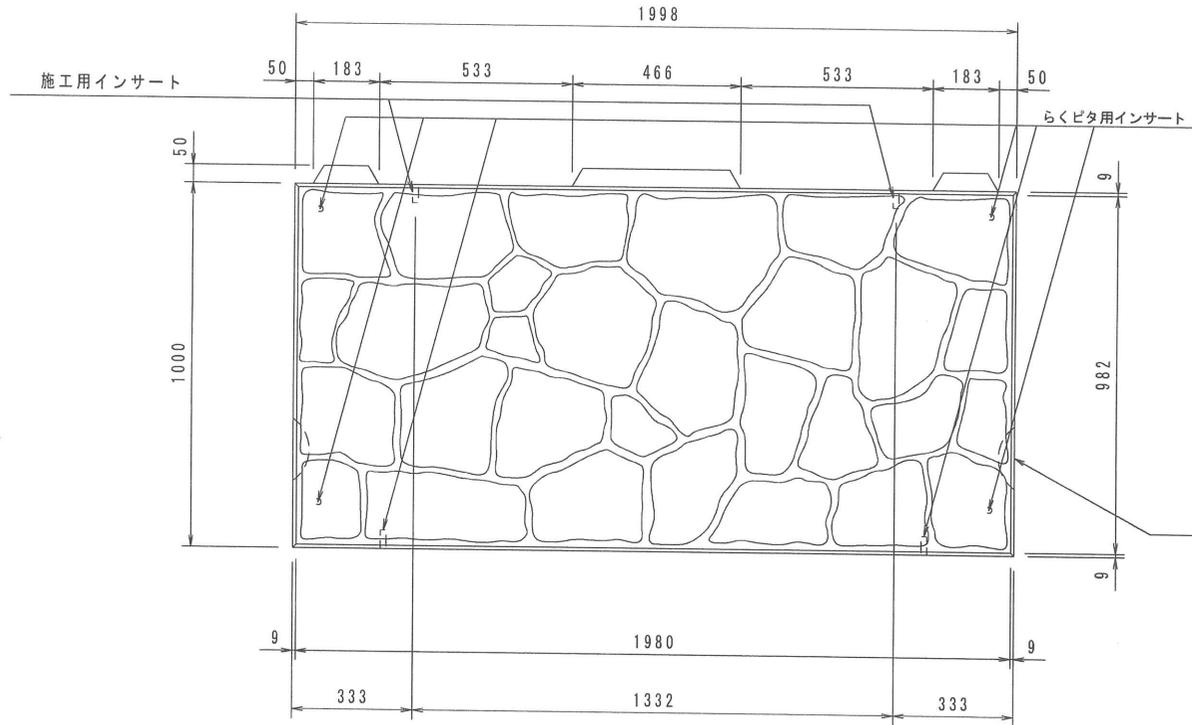

断面図

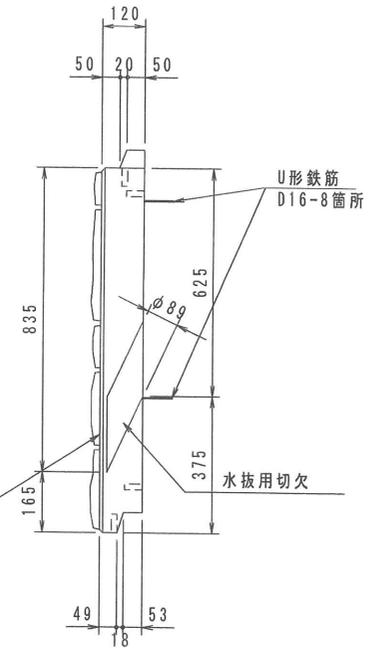

側面図

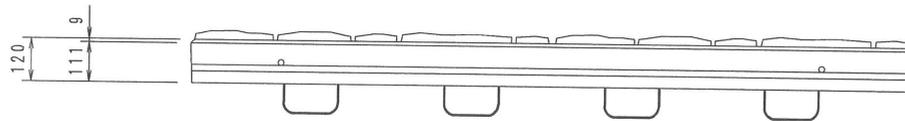


名称	サンK大型張りブロック	配合	$\sigma_{ck}=24\text{N/mm}^2$	縮尺	1/20	作成日	19/2/20
規格	積石タイプ t=120 A形 基礎用	図番	190220-01-0	図面	A4	区分	製品図




和光産業株式会社


平面図

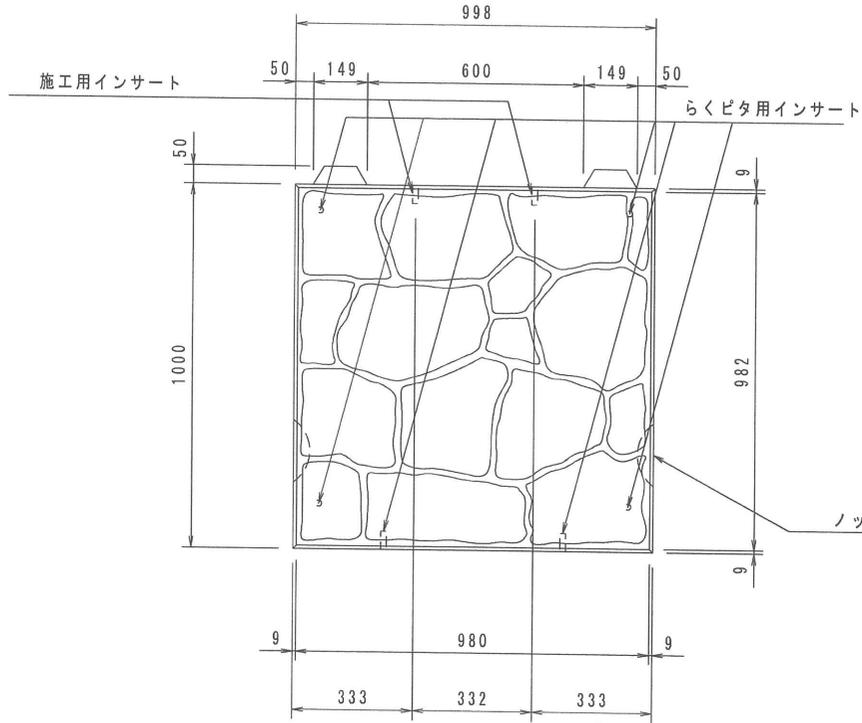

断面図

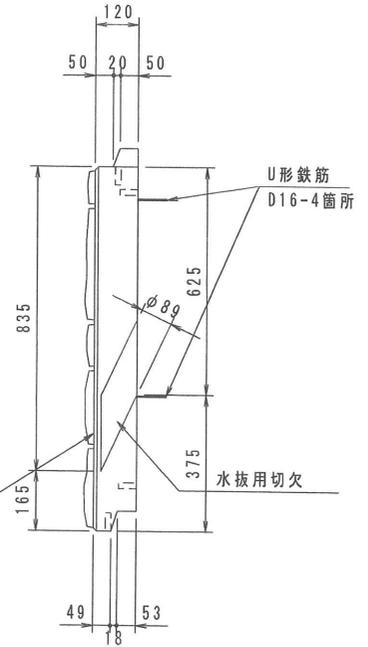

側面図

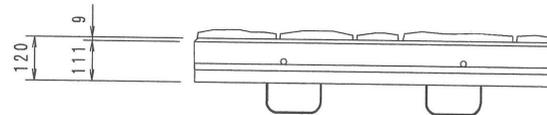


名称	サンK大型張りブロック	配合	$\sigma_{ck}=24\text{N/mm}^2$	縮尺	1/20	作成日	19/2/20
規格	積石タイプ t=120 B形 基礎用	図番	190220-02-0	図面	A4	区分	製品図




和光産業株式会社


平面図

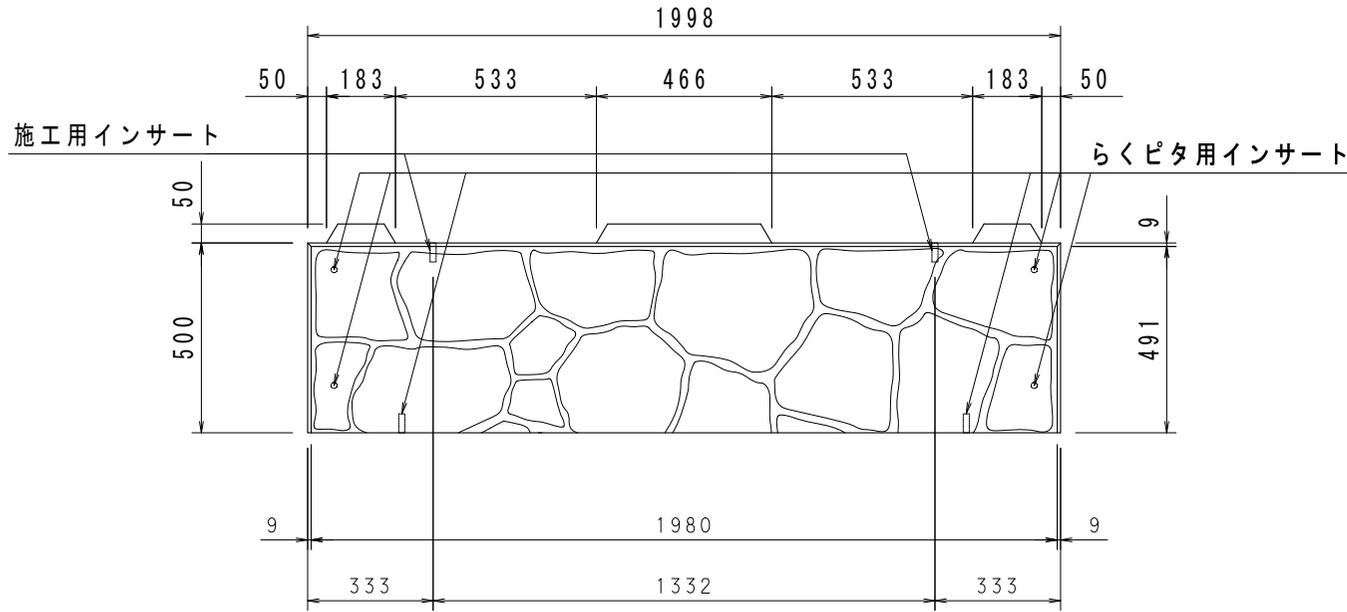

断面図

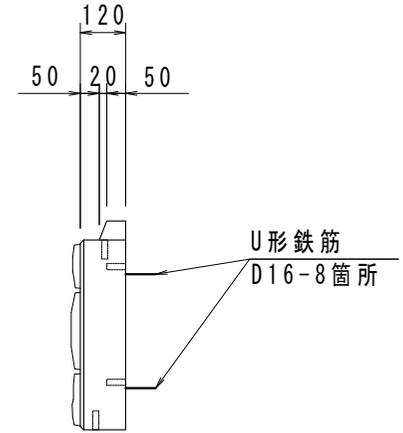


側面図

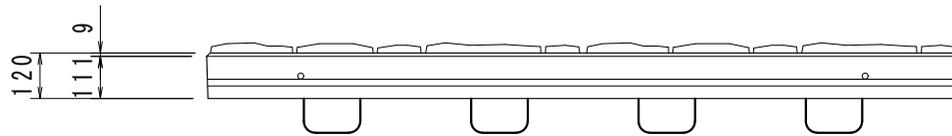


名称	サンK大型張りブロック	配合	$\sigma_{ck}=24\text{N/mm}^2$	縮尺	1/20	作成日	22/12/16	 和光産業株式会社
規格	積石タイプ t=120 C形 基礎用	図番	221216-11-0	図面	A4	区分	製品図	


平面図

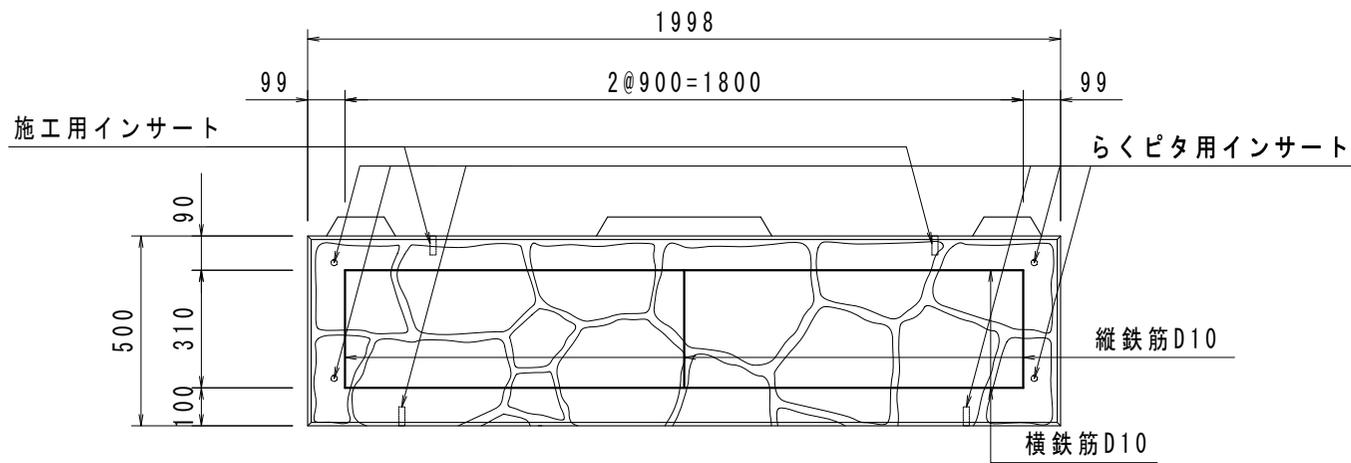

断面図

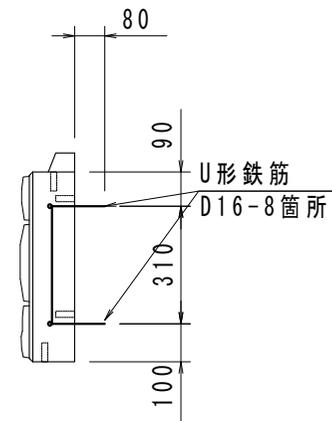


側面図

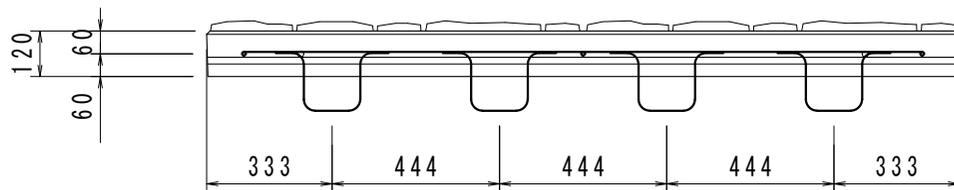


名称	サンK大型張りブロック	配合	$\sigma_{ck}=24\text{N/mm}^2$	縮尺	1/20	作成日	22/12/16
規格	積石タイプ t=120 C形 基礎用	図番	221216-12-0	図面	A4	区分	配筋図


平面図

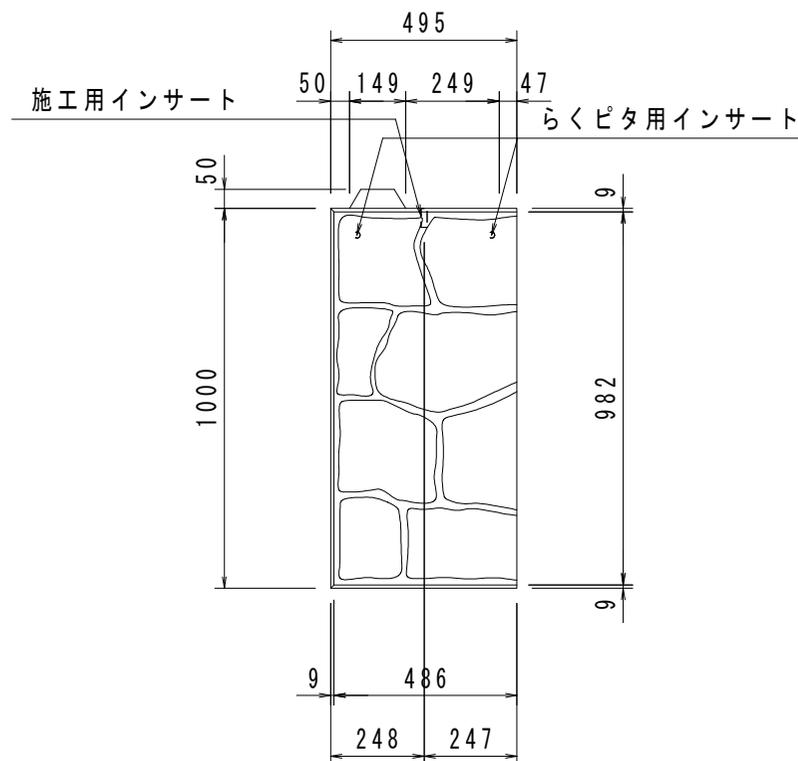

断面図

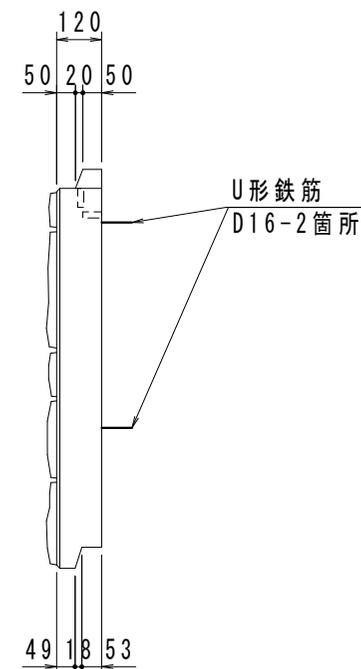


側面図

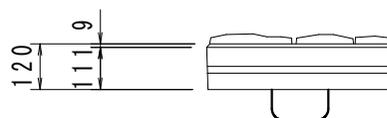


※本図面は右側端部に使用する形状
(使用箇所に応じて、左側端部に使用する形状となる)

名称	サンK大型張りブロック	配合	$\sigma_{ck}=24\text{N/mm}^2$	縮尺	1/20	作成日	20/10/20	 和光産業株式会社
規格	積石タイプ t=120 D形 標準用	図番	201020-07-0	図面	A4	区分	製品図	


平面図

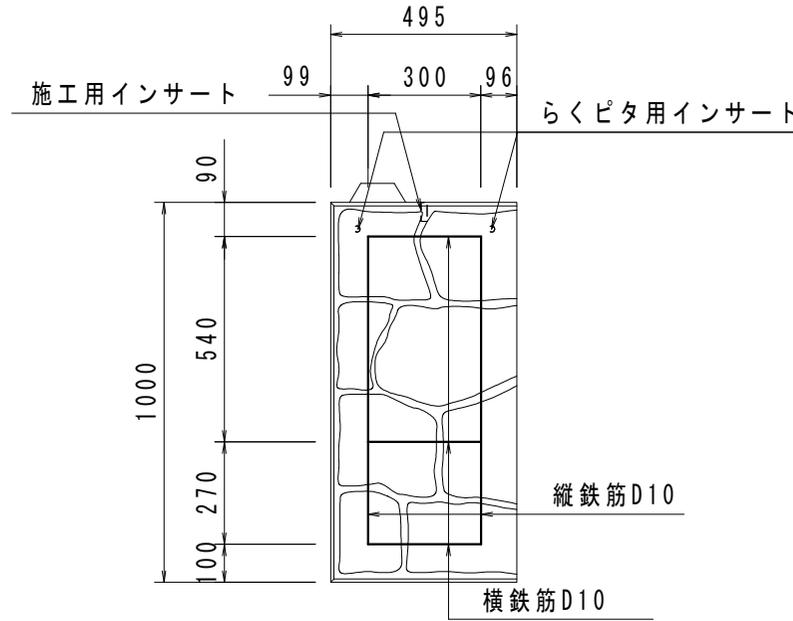

断面図

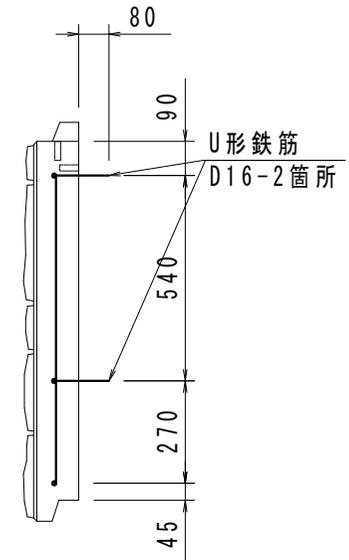

側面図

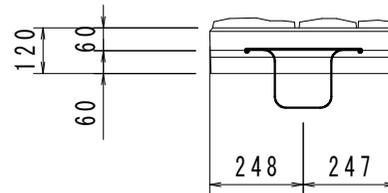

※本図面は右側端部に使用する形状
(使用箇所に応じて、左側端部に使用する形状となる)


名称	サンK大型張りブロック	配合	$\sigma_{ck}=24\text{N/mm}^2$	縮尺	1/20	作成日	20/10/20
規格	積石タイプ t=120 D形 標準用	図番	201020-08-0	図面	A4	区分	配筋図

明度証明書

和光産業株式会社 殿

貴社より依頼を受けた「サンK 大型張ブロック」の平均明度は、次の通りであることを証明します。

平均明度 4.5

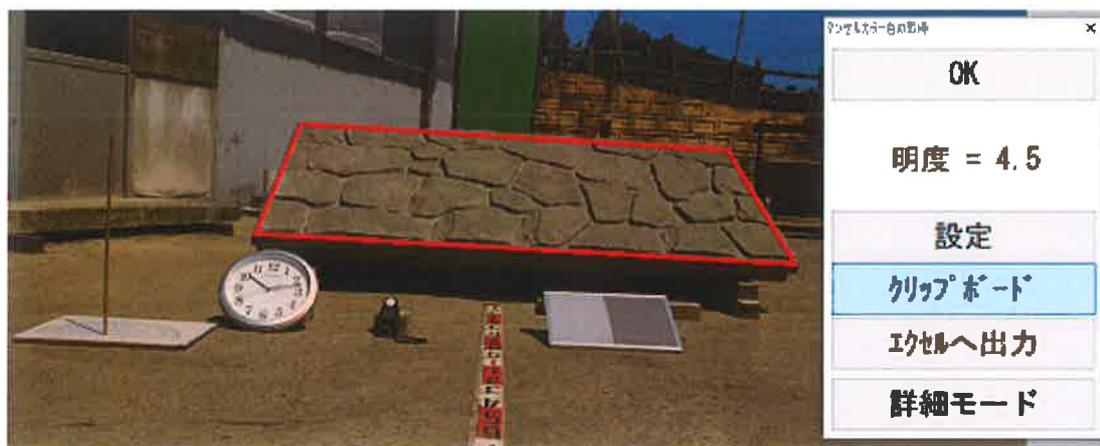

製品名 : サンK 大型張ブロック
規格寸法 : 縦 1000mm × 横 1998mm
製造工場 : 和光産業株式会社 鳥取工場
製造日 : 2022 年 5 月 10 日
撮影場所 : 和光産業株式会社 鳥取工場
撮影日時 : 2022 年 6 月 22 日 午前 10 時 13 分
撮影時天候 : 晴れ
撮影時照度 : 98,130 (lx)
撮影機材 : Nikon COOLPIX L30
備考 : フェロニッケルスラグ細骨材使用

令和 4 年 7 月 4 日

公益社団法人 全国土木コンクリートブロック協会

会長 本間 丈士

