




平面図

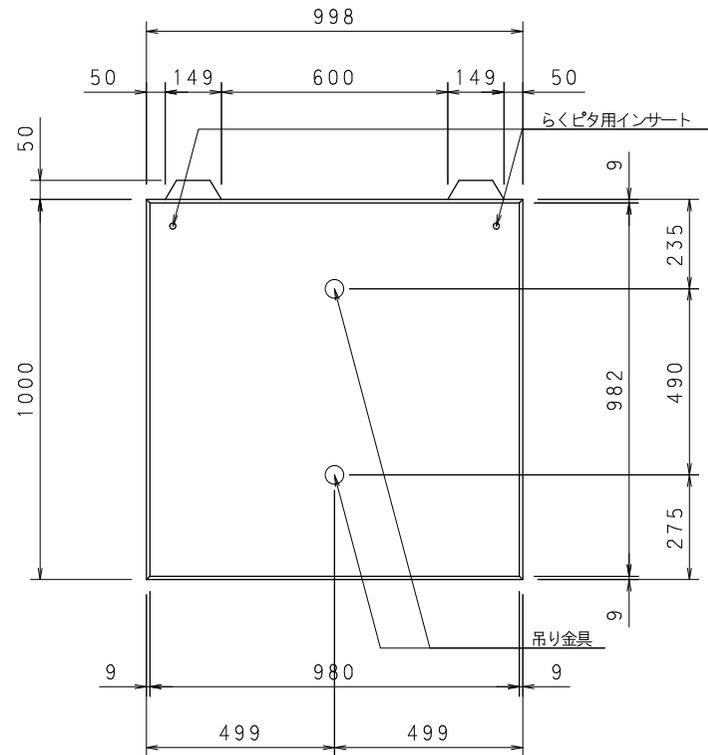

断面図

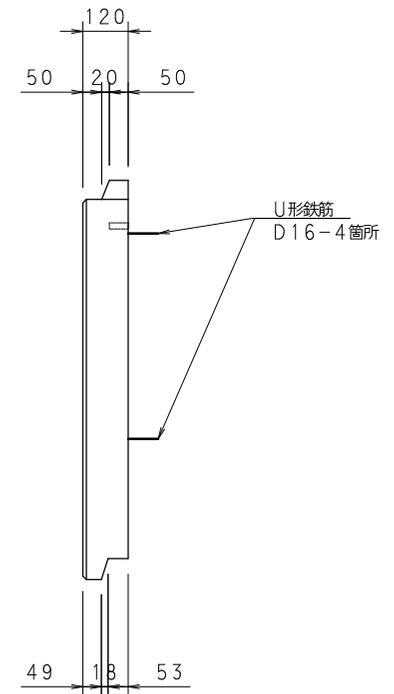


側面図

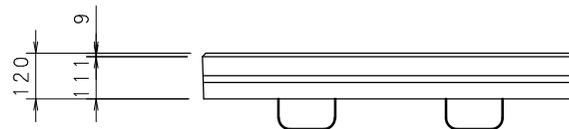


名称	サンK大型張りブロック	配合	$\sigma_{ck}=24\text{N/mm}^2$	縮尺	1/20	作成日	13/7/17	 和光産業株式会社
規格	滑面タイプ t=120 B形 標準用	図番	3KHB-K120-B-S	図面	A4	区分	製品図	


平面図

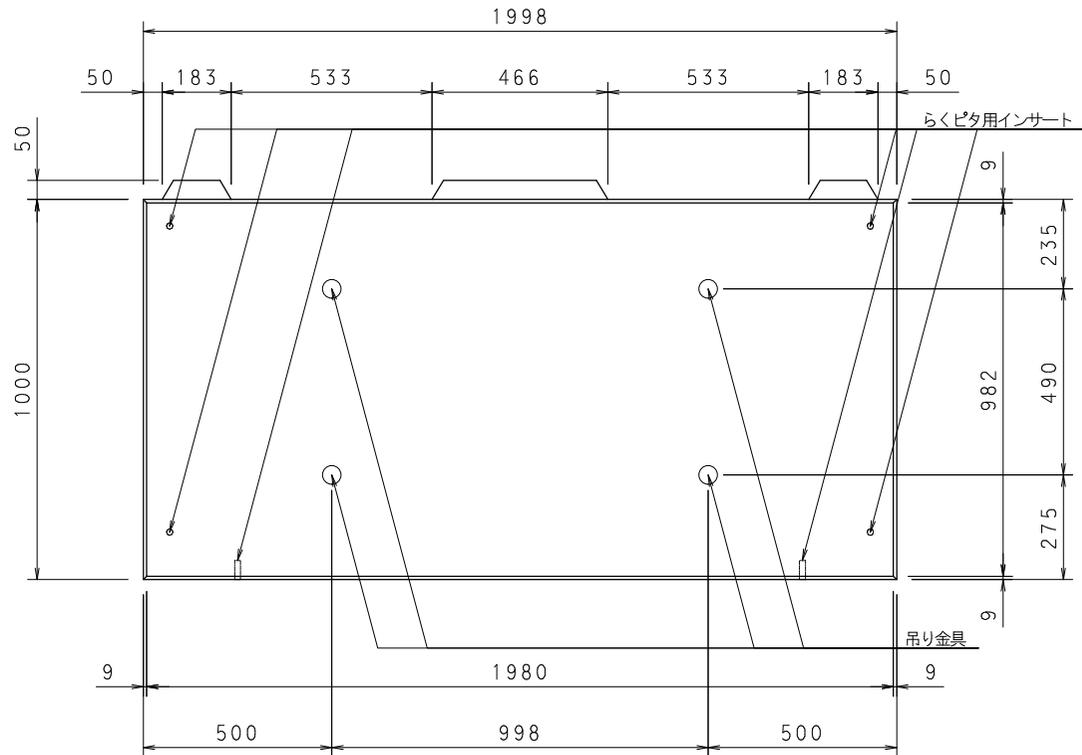

断面図

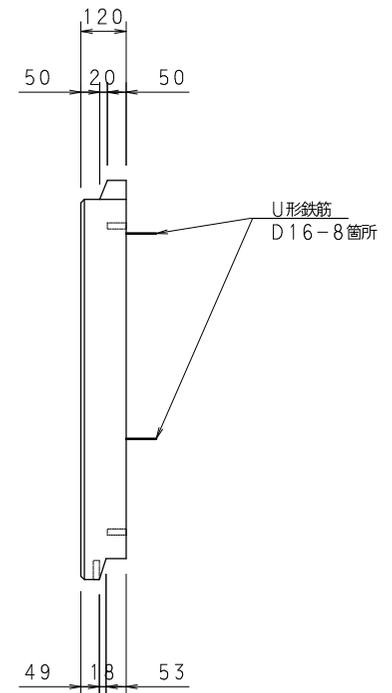


側面図

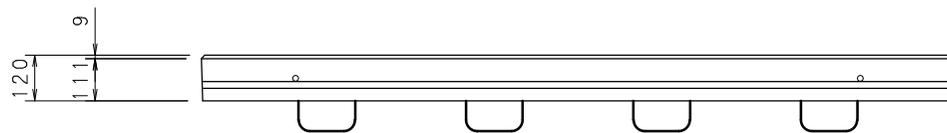


名称	サンK大型張りブロック	配合	$\sigma_{ck}=24\text{N/mm}^2$	縮尺	1/20	作成日	13/7/17
規格	滑面タイプ t=120 A形 基礎用	図番	3KHB-K120-AK-S	図面	A4	区分	製品図


平面図

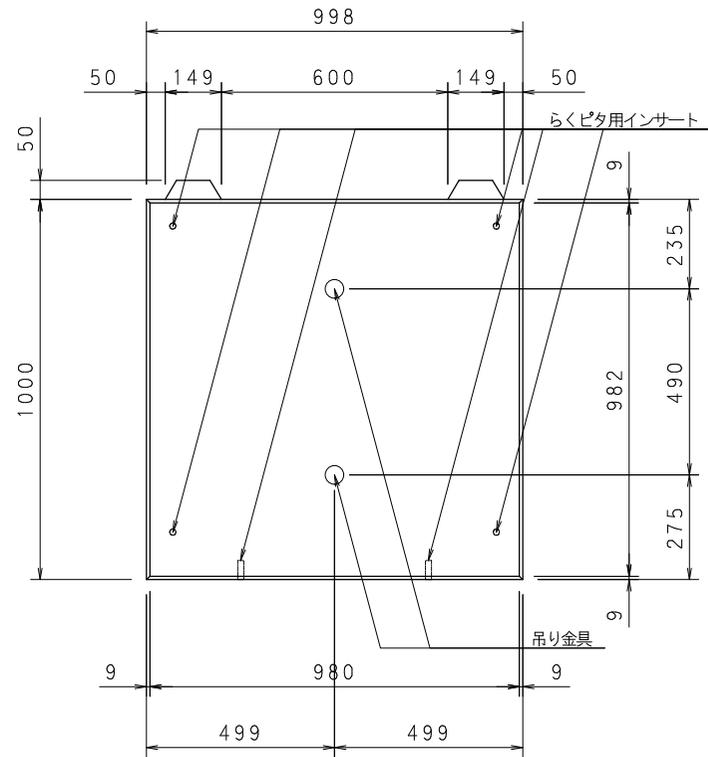

断面図

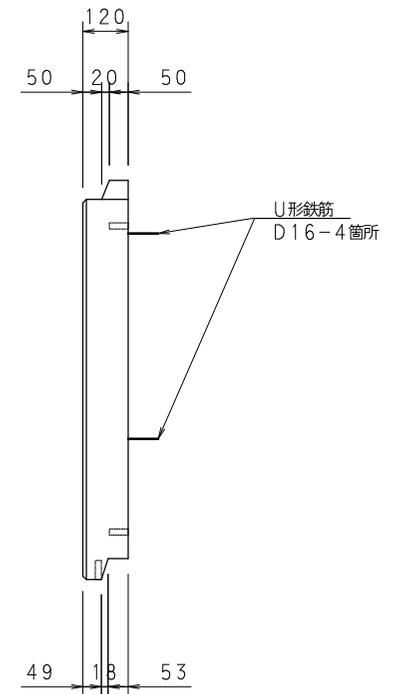


側面図

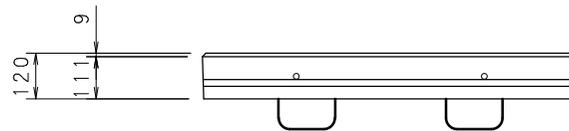


名称	サンK大型張りブロック	配合	$\sigma_{ck}=24\text{N/mm}^2$	縮尺	1/20	作成日	13/7/17
規格	滑面タイプ t=120 B形 基礎用	図番	3KHB-K120-BK-S	図面	A4	区分	製品図


平面図

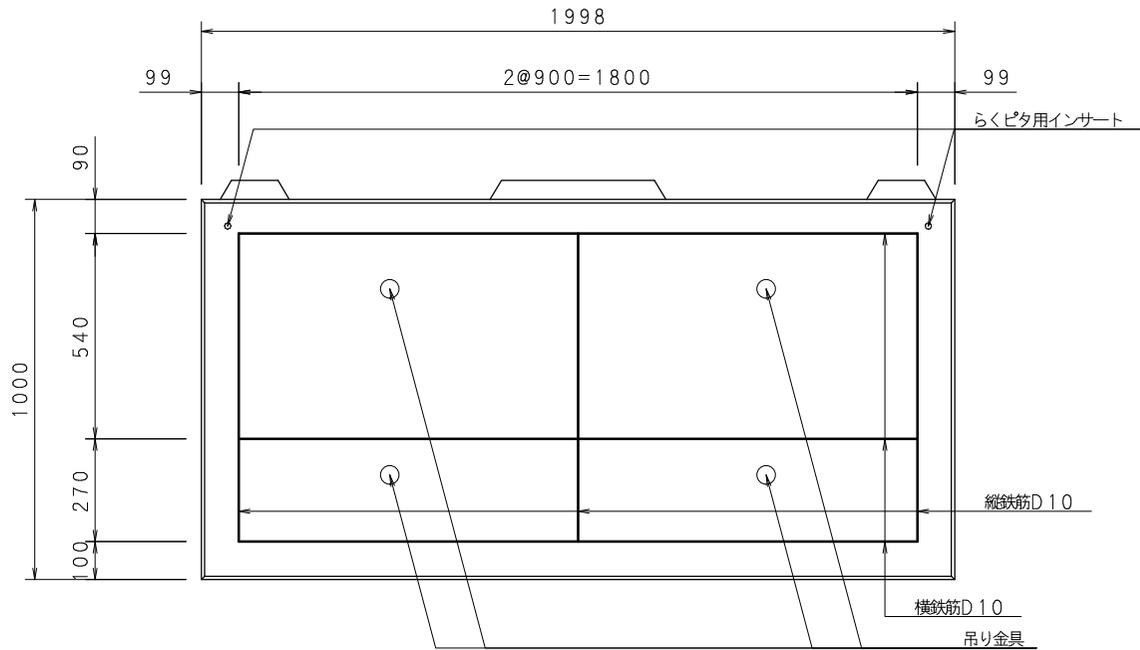

断面図

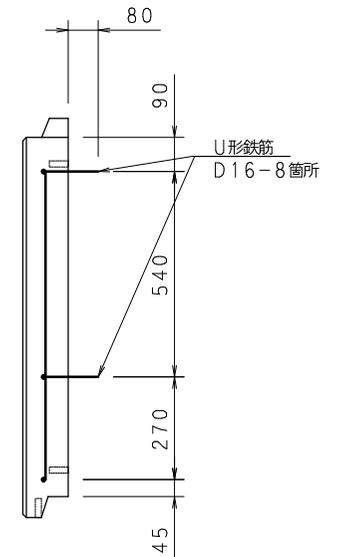

側面図

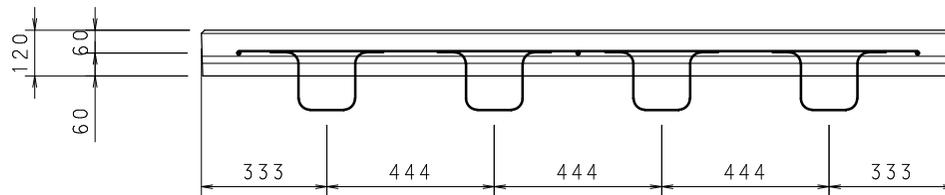


名称	サンK大型張りブロック	配合	$\sigma_{ck}=24\text{N/mm}^2$	縮尺	1/20	作成日	13/7/17
規格	滑面タイプ t=120 A形 標準用	図番	3KHB-K120-A-H	図面	A4	区分	配筋図




和光産業株式会社


平面図

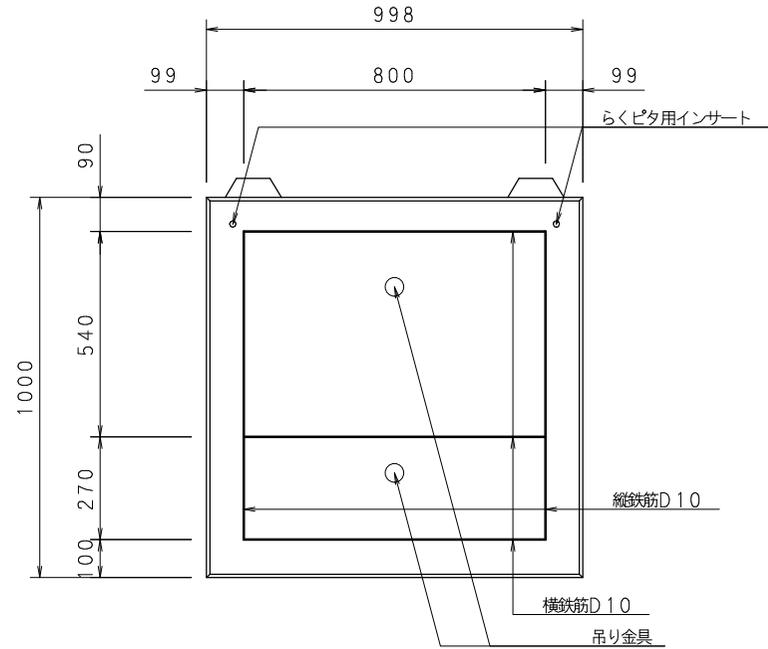

断面図

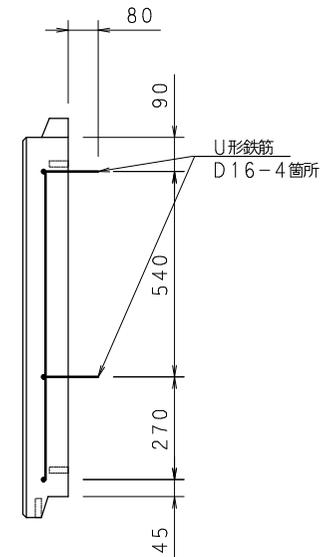

側面図

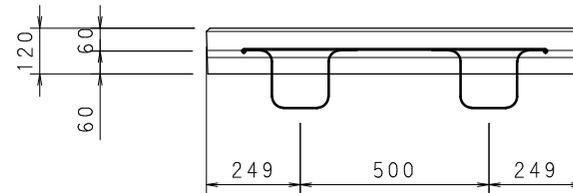


名称	サンK大型張りブロック	配合	$\sigma_{ck}=24\text{N/mm}^2$	縮尺	1/20	作成日	13/7/17
規格	滑面タイプ t=120 B形 標準用	図番	3KHB-K120-B-H	図面	A4	区分	配筋図




和光産業株式会社


平面図

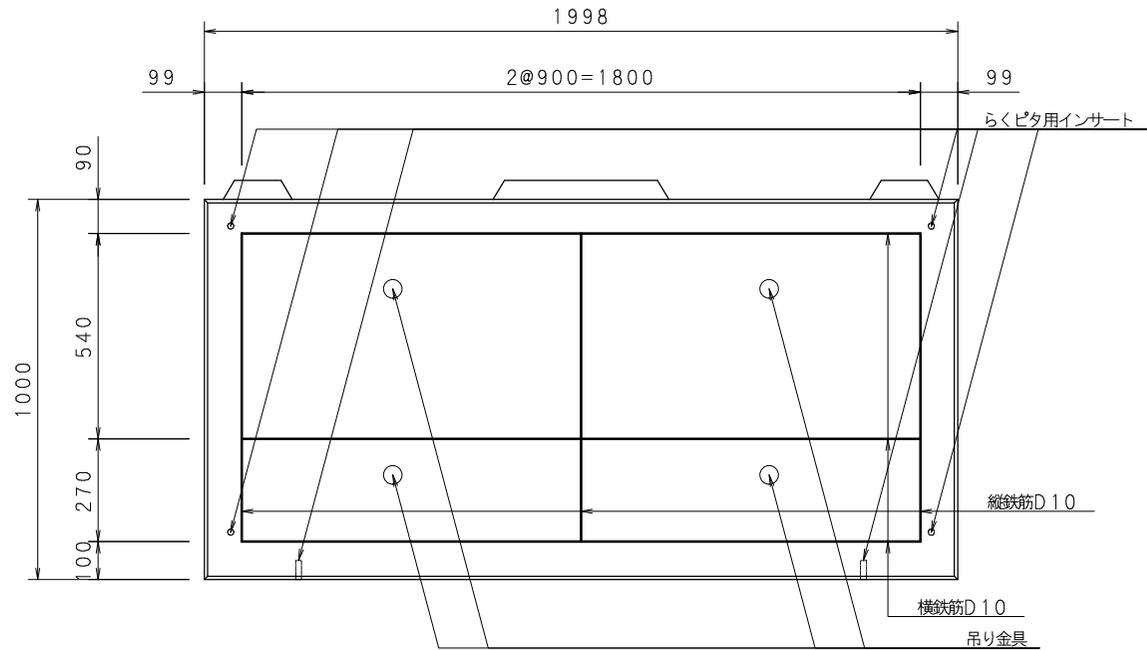

断面図

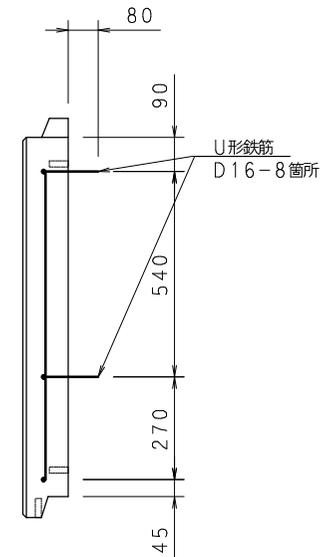

側面図

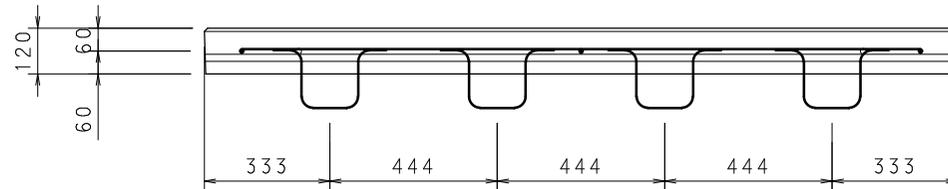


名称	サンK大型張りブロック	配合	$\sigma_{ck}=24\text{N/mm}^2$	縮尺	1/20	作成日	13/7/17
規格	滑面タイプ t=120 A形 基礎用	図番	3KHB-K120-AK-H	図面	A4	区分	配筋図




和光産業株式会社


平面図

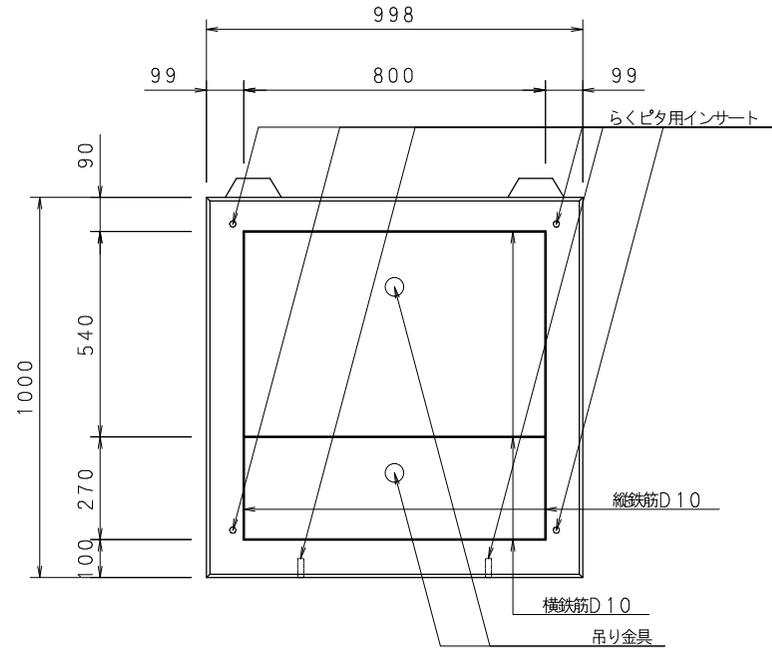

断面図

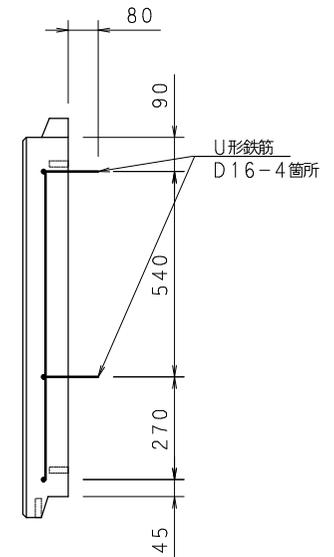


側面図

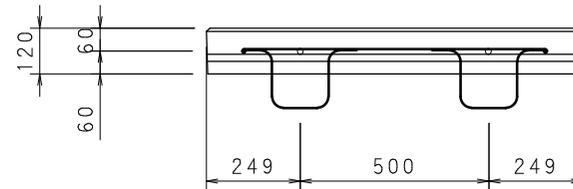


名称	サンK大型張りブロック	配合	$\sigma_{ck}=24\text{N/mm}^2$	縮尺	1/20	作成日	13/7/17	 和光産業株式会社
規格	滑面タイプ t=120 B形 基礎用	図番	3KHB-K120-BK-H	図面	A4	区分	配筋図	


平面図

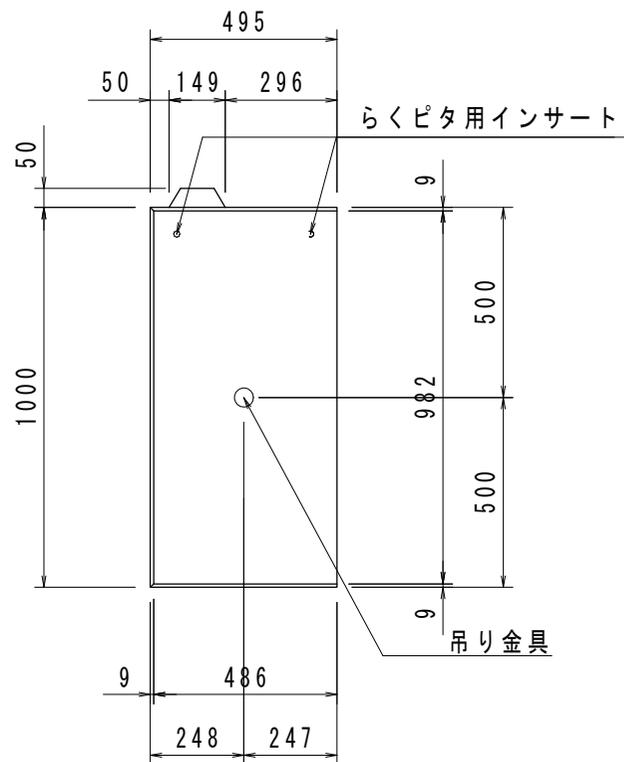

断面図

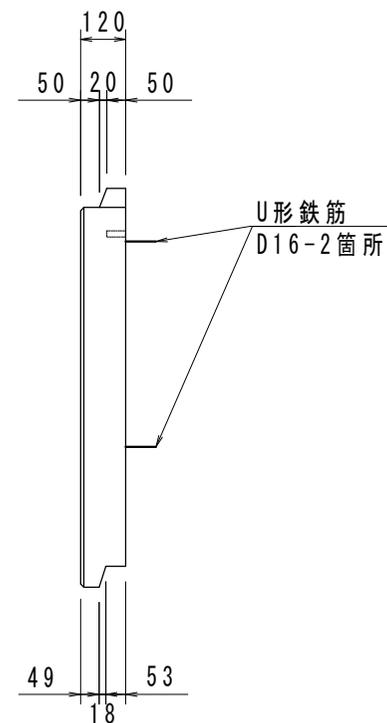


側面図

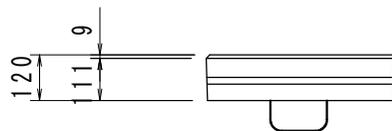


※本図面は右側端部に使用する形状
(使用箇所に応じて、左側端部に使用する形状となる)

名称	サンK大型張りブロック	配合	$\sigma_{ck}=24\text{N/mm}^2$	縮尺	1/20	作成日	20/10/20	 和光産業株式会社
規格	滑面タイプ t=120 D形 標準用	図番	201020-01-0	図面	A4	区分	製品図	


平面図

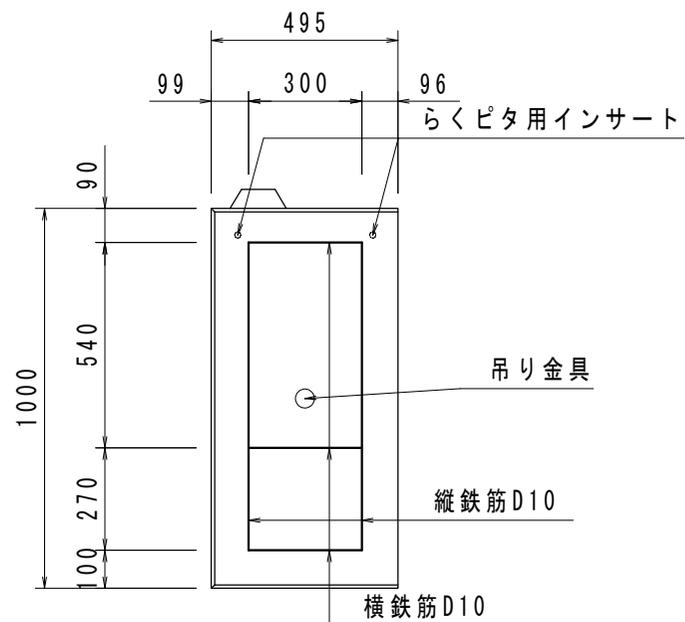

断面図

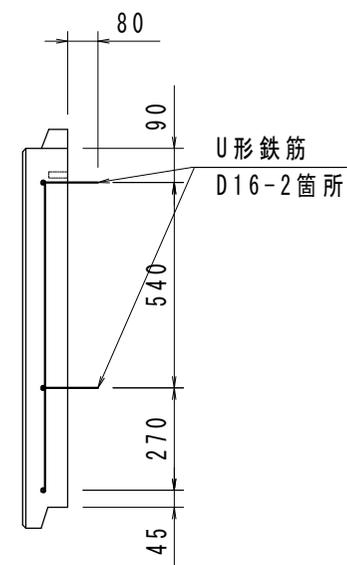


側面図

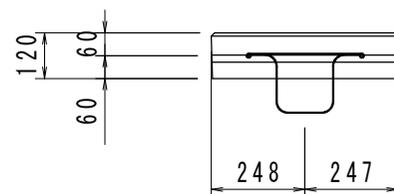


※本図面は右側端部に使用する形状
(使用箇所に応じて、左側端部に使用する形状となる)

名称	サンK大型張りブロック	配合	$\sigma_{ck}=24\text{N/mm}^2$	縮尺	1/20	作成日	20/10/20	 和光産業株式会社
規格	滑面タイプ t=120 D形 標準用	図番	201020-02-0	図面	A4	区分	配筋図	


平面図

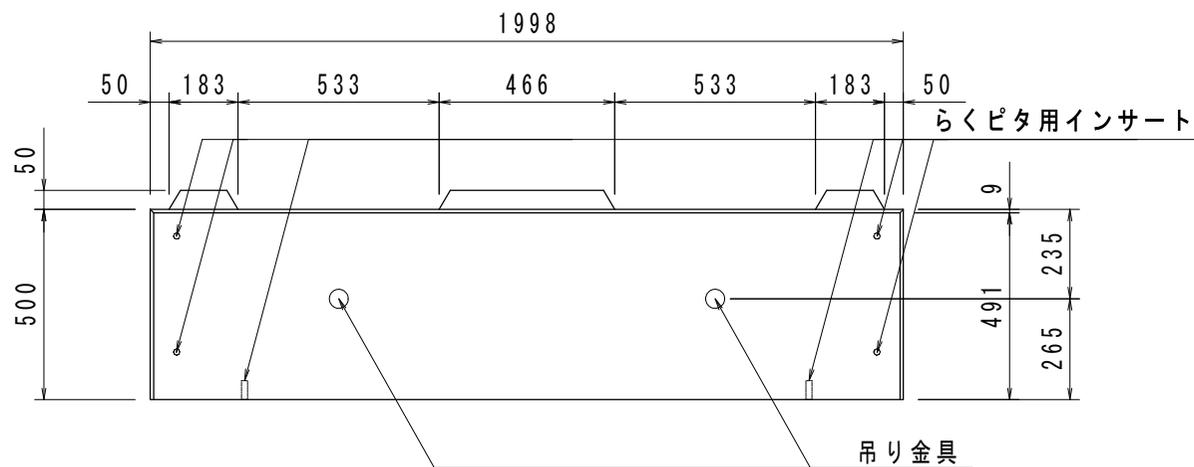

断面図

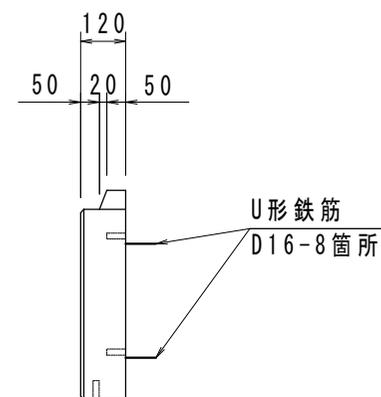

側面図

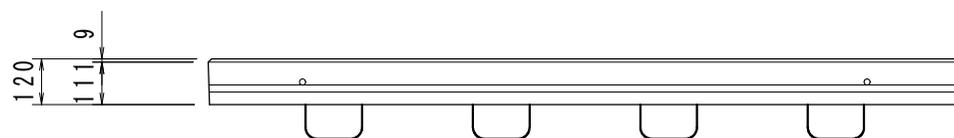


名称	サンK大型張りブロック	配合	$\sigma_{ck}=24\text{N/mm}^2$	縮尺	1/20	作成日	20/10/20
規格	滑面タイプ t=120 C形 基礎用	図番	201020-03-0	図面	A4	区分	製品図




和光産業株式会社


平面図

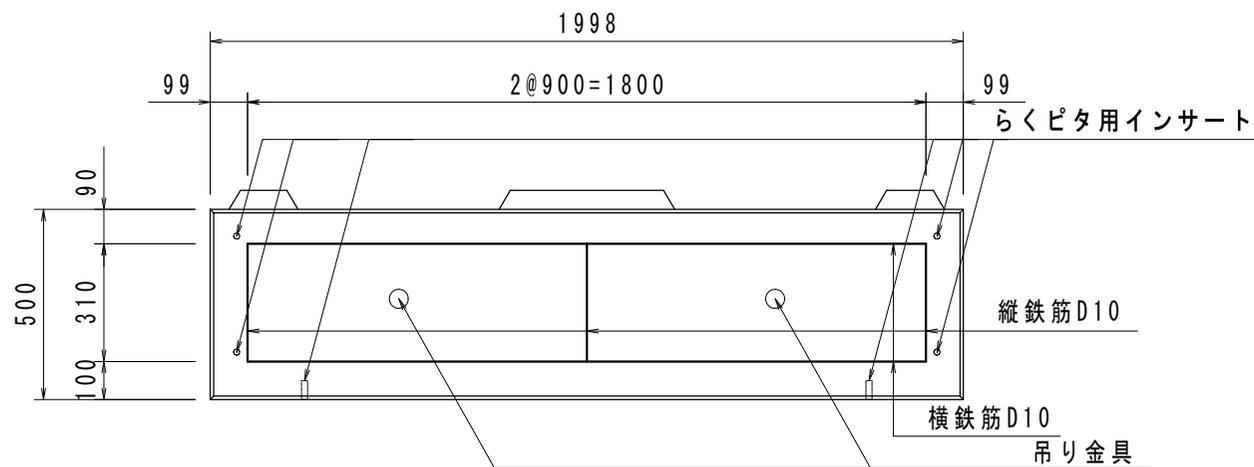

断面図

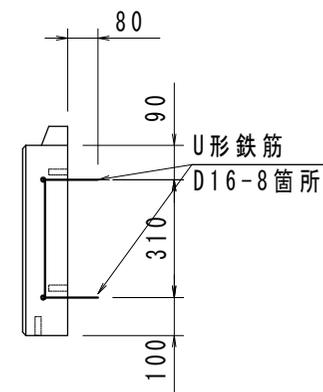


側面図

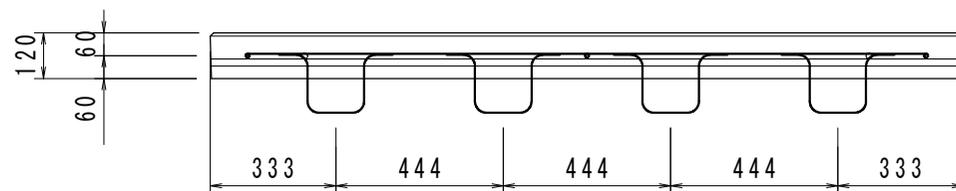


名称	サンK大型張りブロック	配合	$\sigma_{ck}=24\text{N/mm}^2$	縮尺	1/20	作成日	20/10/20	 和光産業株式会社
規格	滑面タイプ t=120 C形 基礎用	図番	201020-04-0	図面	A4	区分	配筋図	


平面図

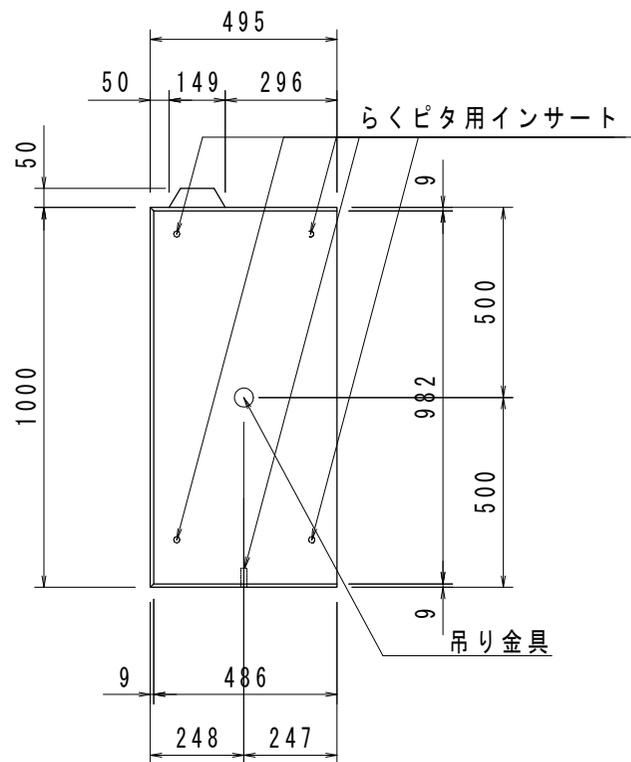

断面図

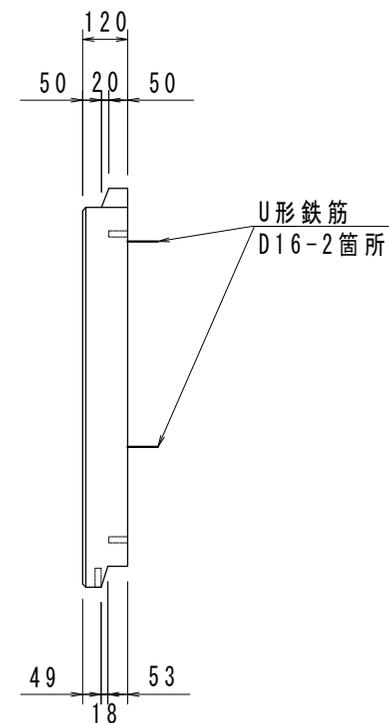


側面図

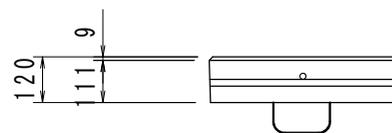


※本図面は右側端部に使用する形状
(使用箇所に応じて、左側端部に使用する形状となる)

名称	サンK大型張りブロック	配合	$\sigma_{ck}=24\text{N/mm}^2$	縮尺	1/20	作成日	20/10/20	 和光産業株式会社
規格	滑面タイプ t=120 D形 基礎用	図番	201020-05-0	図面	A4	区分	製品図	


平面図

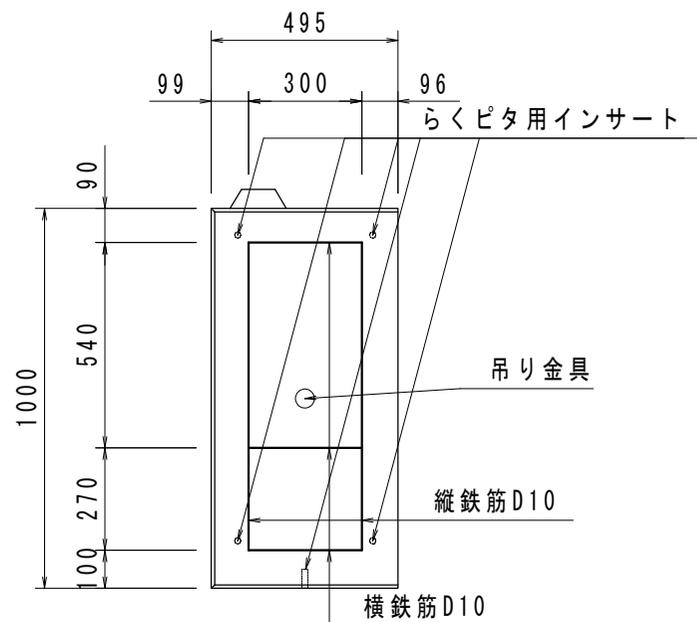

断面図

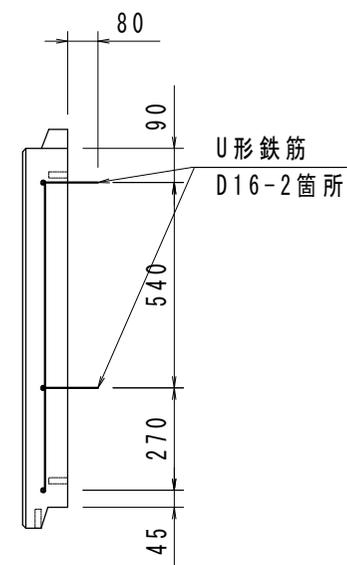

側面図

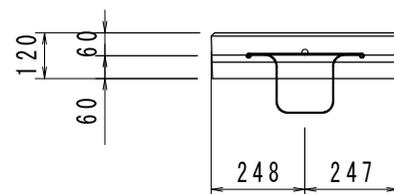

※本図面は右側端部に使用する形状
(使用箇所に応じて、左側端部に使用する形状となる)

名称	サンK大型張りブロック	配合	$\sigma_{ck}=24\text{N/mm}^2$	縮尺	1/20	作成日	20/10/20	 和光産業株式会社
規格	滑面タイプ t=120 D形 基礎用	図番	201020-06-0	図面	A4	区分	配筋図	